

vergunningplichtig




niet vergunningplichtig



Overzicht van aanpassingen en vergunningplichtige onderdelen

Dam en Partners Architecten
Transformatie Breitner Center
Amsterdam
21-02-2025

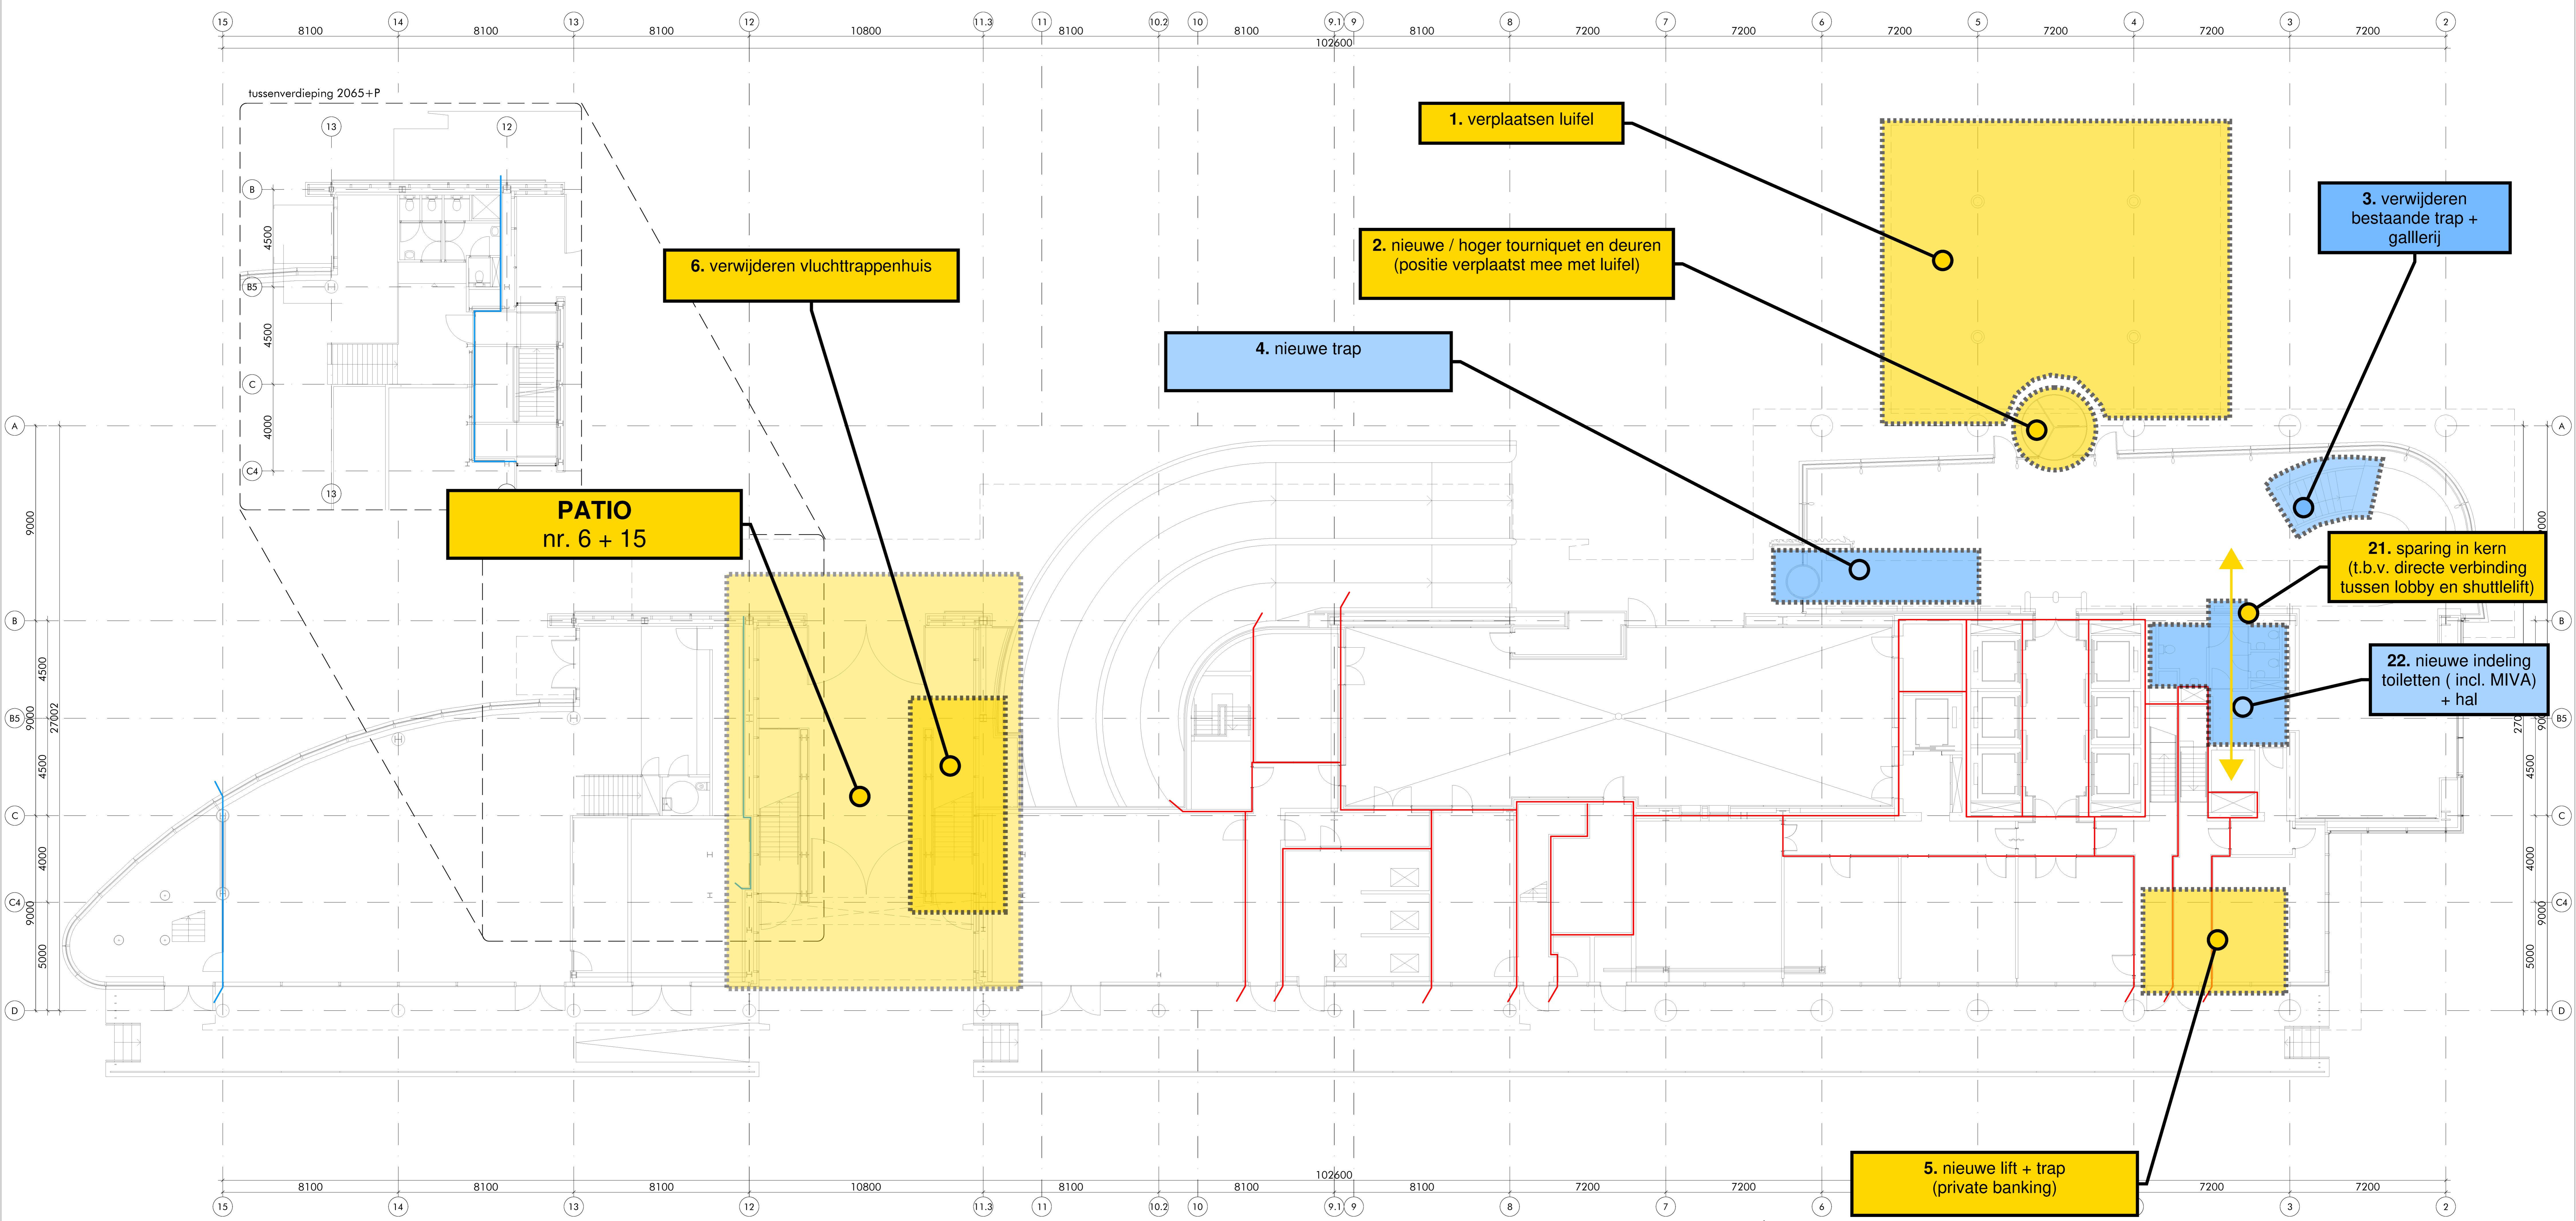

- renvooi**
- bestaande (binnen)wand
 - bestaande vliesgevel
 - zelfsluitende deur
 - >20 deur 20 minuten WBDBO
 - >30 deur 30 minuten WBDBO
 - >60 deur 60 minuten WBDBO
 - >20 constructie 20 minuten WBDBO
 - >30 constructie 30 minuten WBDBO
 - >60 constructie 60 minuten WBDBO
 - brandbescherming 20 minuten op de afschijning
 - brandbescherming 30 minuten
 - brandbescherming 60 minuten
- ingang brandweer
- brandslanghaspel
- brandblusser
- kozijn
- kozijn incl. draaideur
- vluchtroute aanduiding
- nbl natte blusleiding
- zoals ten tijde van de originele bouwvergunning bepaald

WORK IN PROGRESS
08-11-2024

BT
bestaande toestand

project
transformatie Breieler Center
Amsterdam, Amstelplein

opdrachtgever
D&M

architect
DAM & PARTNERS ARCHITECTEN

DAM & Partners Architecten
Breieler Center
1019 AA Amsterdam
The Netherlands
T +31 20 69 22 444
E info@dampartners.com
H www.dampartners.com

datum


ontwerp
plattegrond begane grond

getekend
AH

getekend
DM

schaal
1:100

tabellennummer
BT1.00

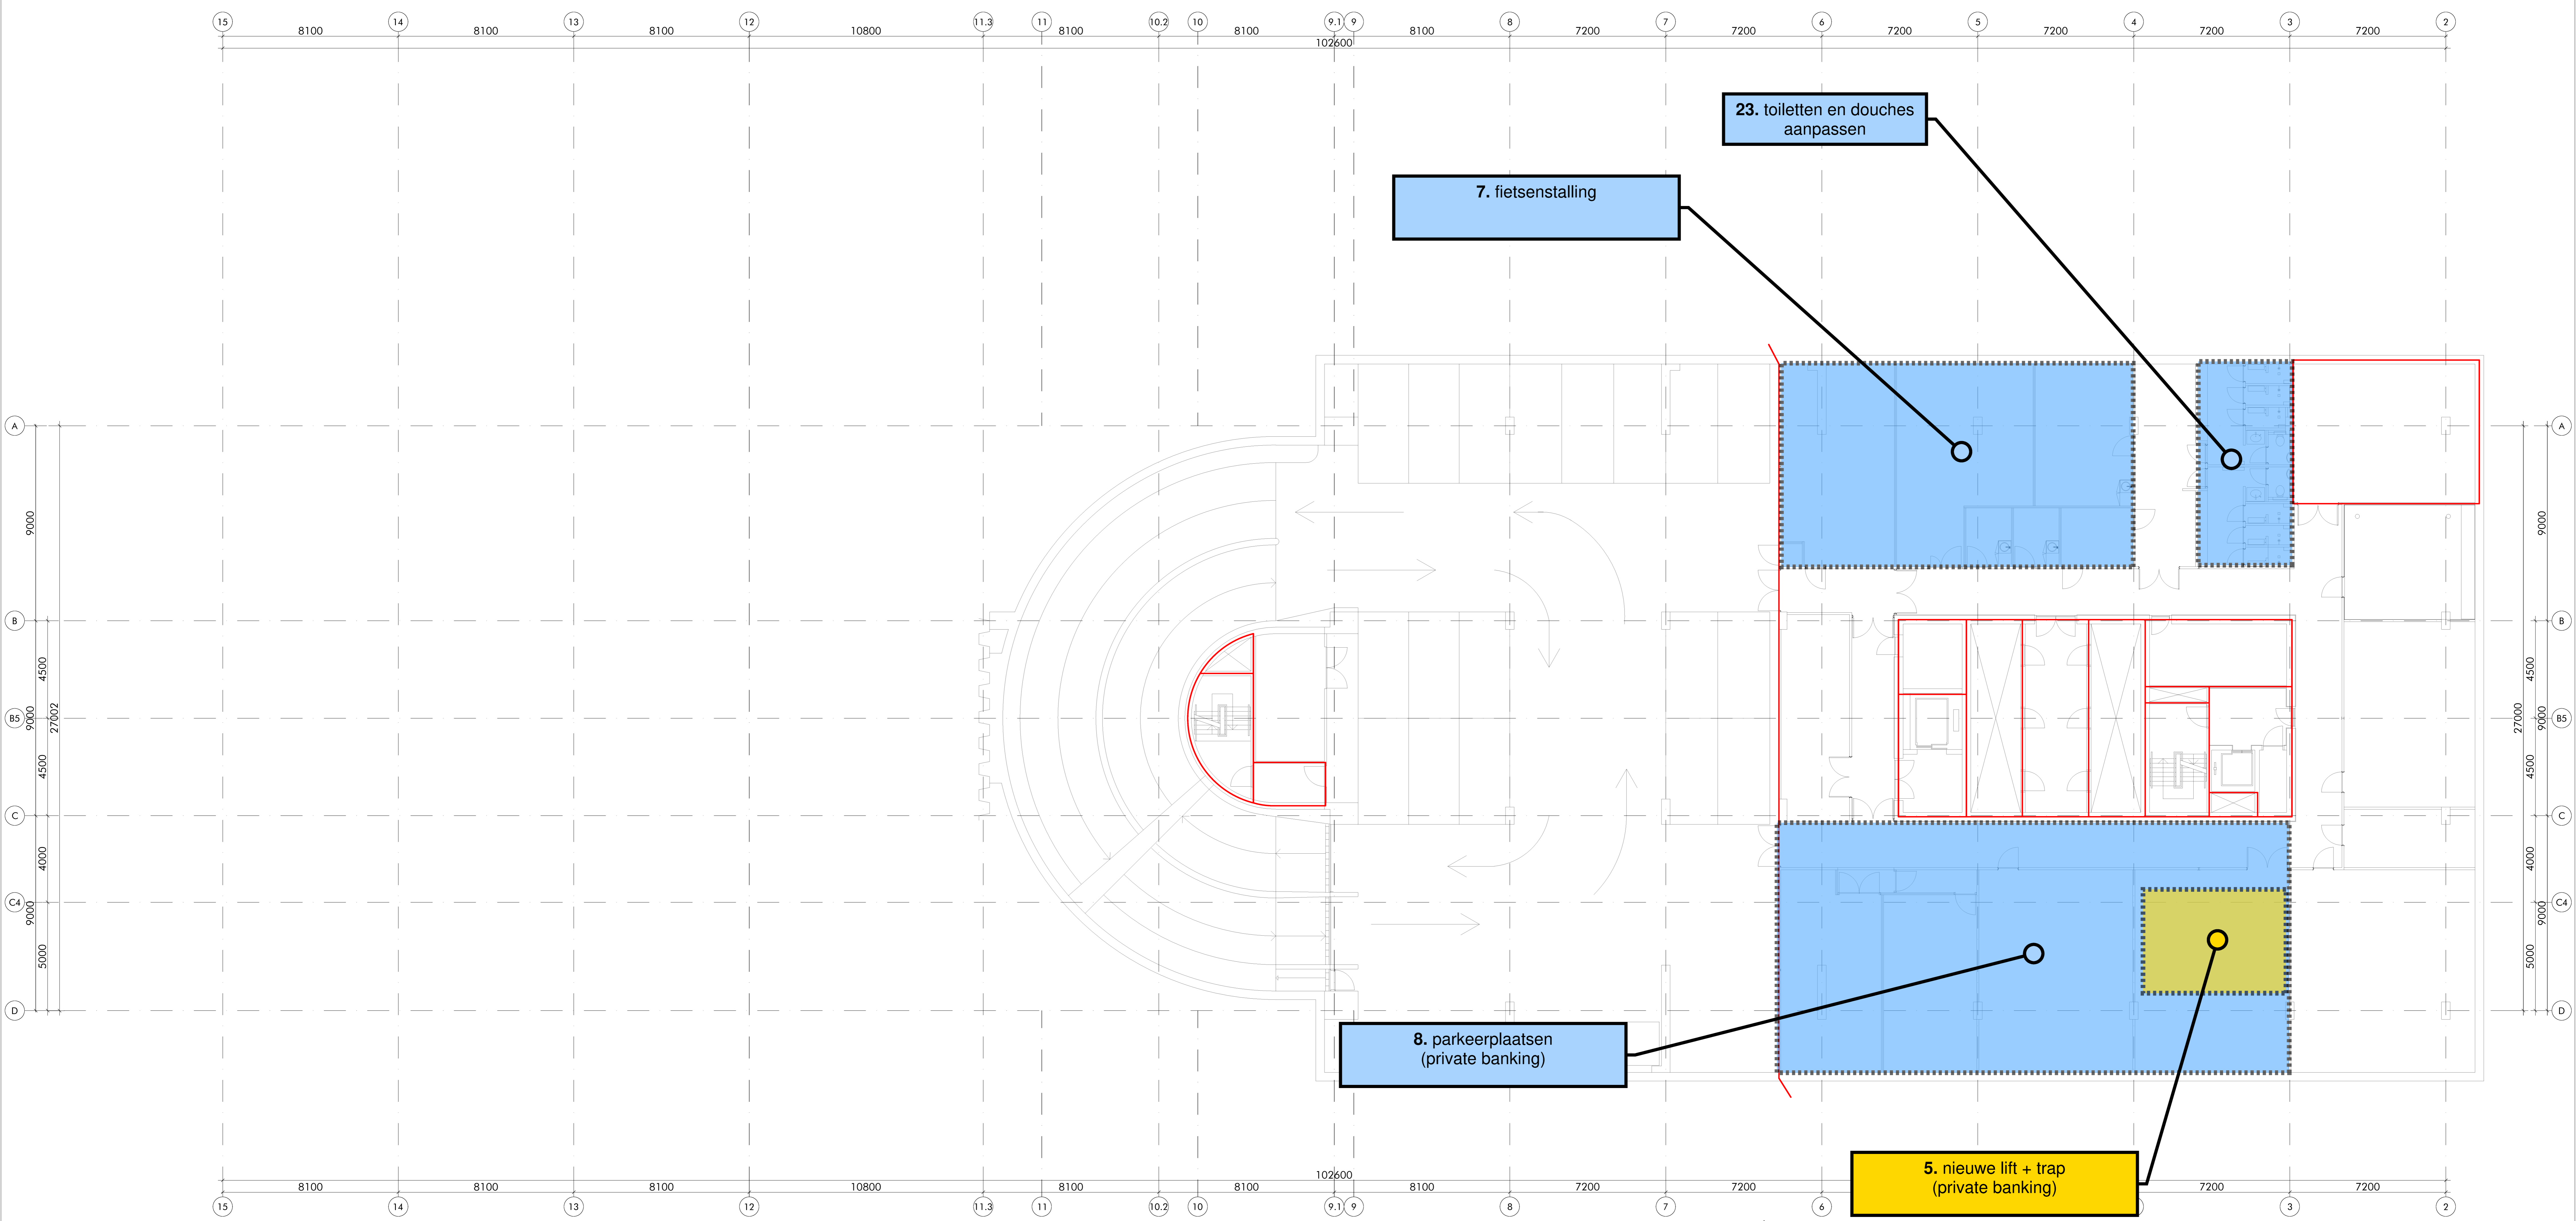

- renvooi**
- bestaande (binnen)wand
 - bestaande vliesgevel
 - zelfsluitende deur
 - deur 20 minuten WBDBO
 - deur 30 minuten WBDBO
 - deur 60 minuten WBDBO
 - constructie 20 minuten WBDBO
 - constructie 30 minuten WBDBO
 - constructie 60 minuten WBDBO
 - ingang brandweer
 - brandslanghaspel
 - brandblusser
 - kozijn
 - kozijn incl. draaideur
 - vluchtroute aanduiding
 - natte blusleiding

- brandscheiding 20 minuten op de afschijning
 - brandscheiding 30 minuten
 - brandscheiding 60 minuten
- zoals ten tijde van de originele bouwvergunning bepaald

WORK IN PROGRESS
08-11-2024

BT
bestaande toestand

project
transformatie Breieler Center
Amsterdam, Amstelplein

opdrachtgever
D&M

architect
DAM & PARTNERS ARCHITECTEN

DAM & Partners Architecten
S112 2
S112 2
Amsterdam
The Netherlands
T S112 2
E info@dampartners.com
H www.dampartners.com

datum
08-11-2024


ontwerp
plattegrond solder -1

gemaakt
AH

getekend
DM

schaal
1:100

code
D&M
tekeningnummer
BT1-01

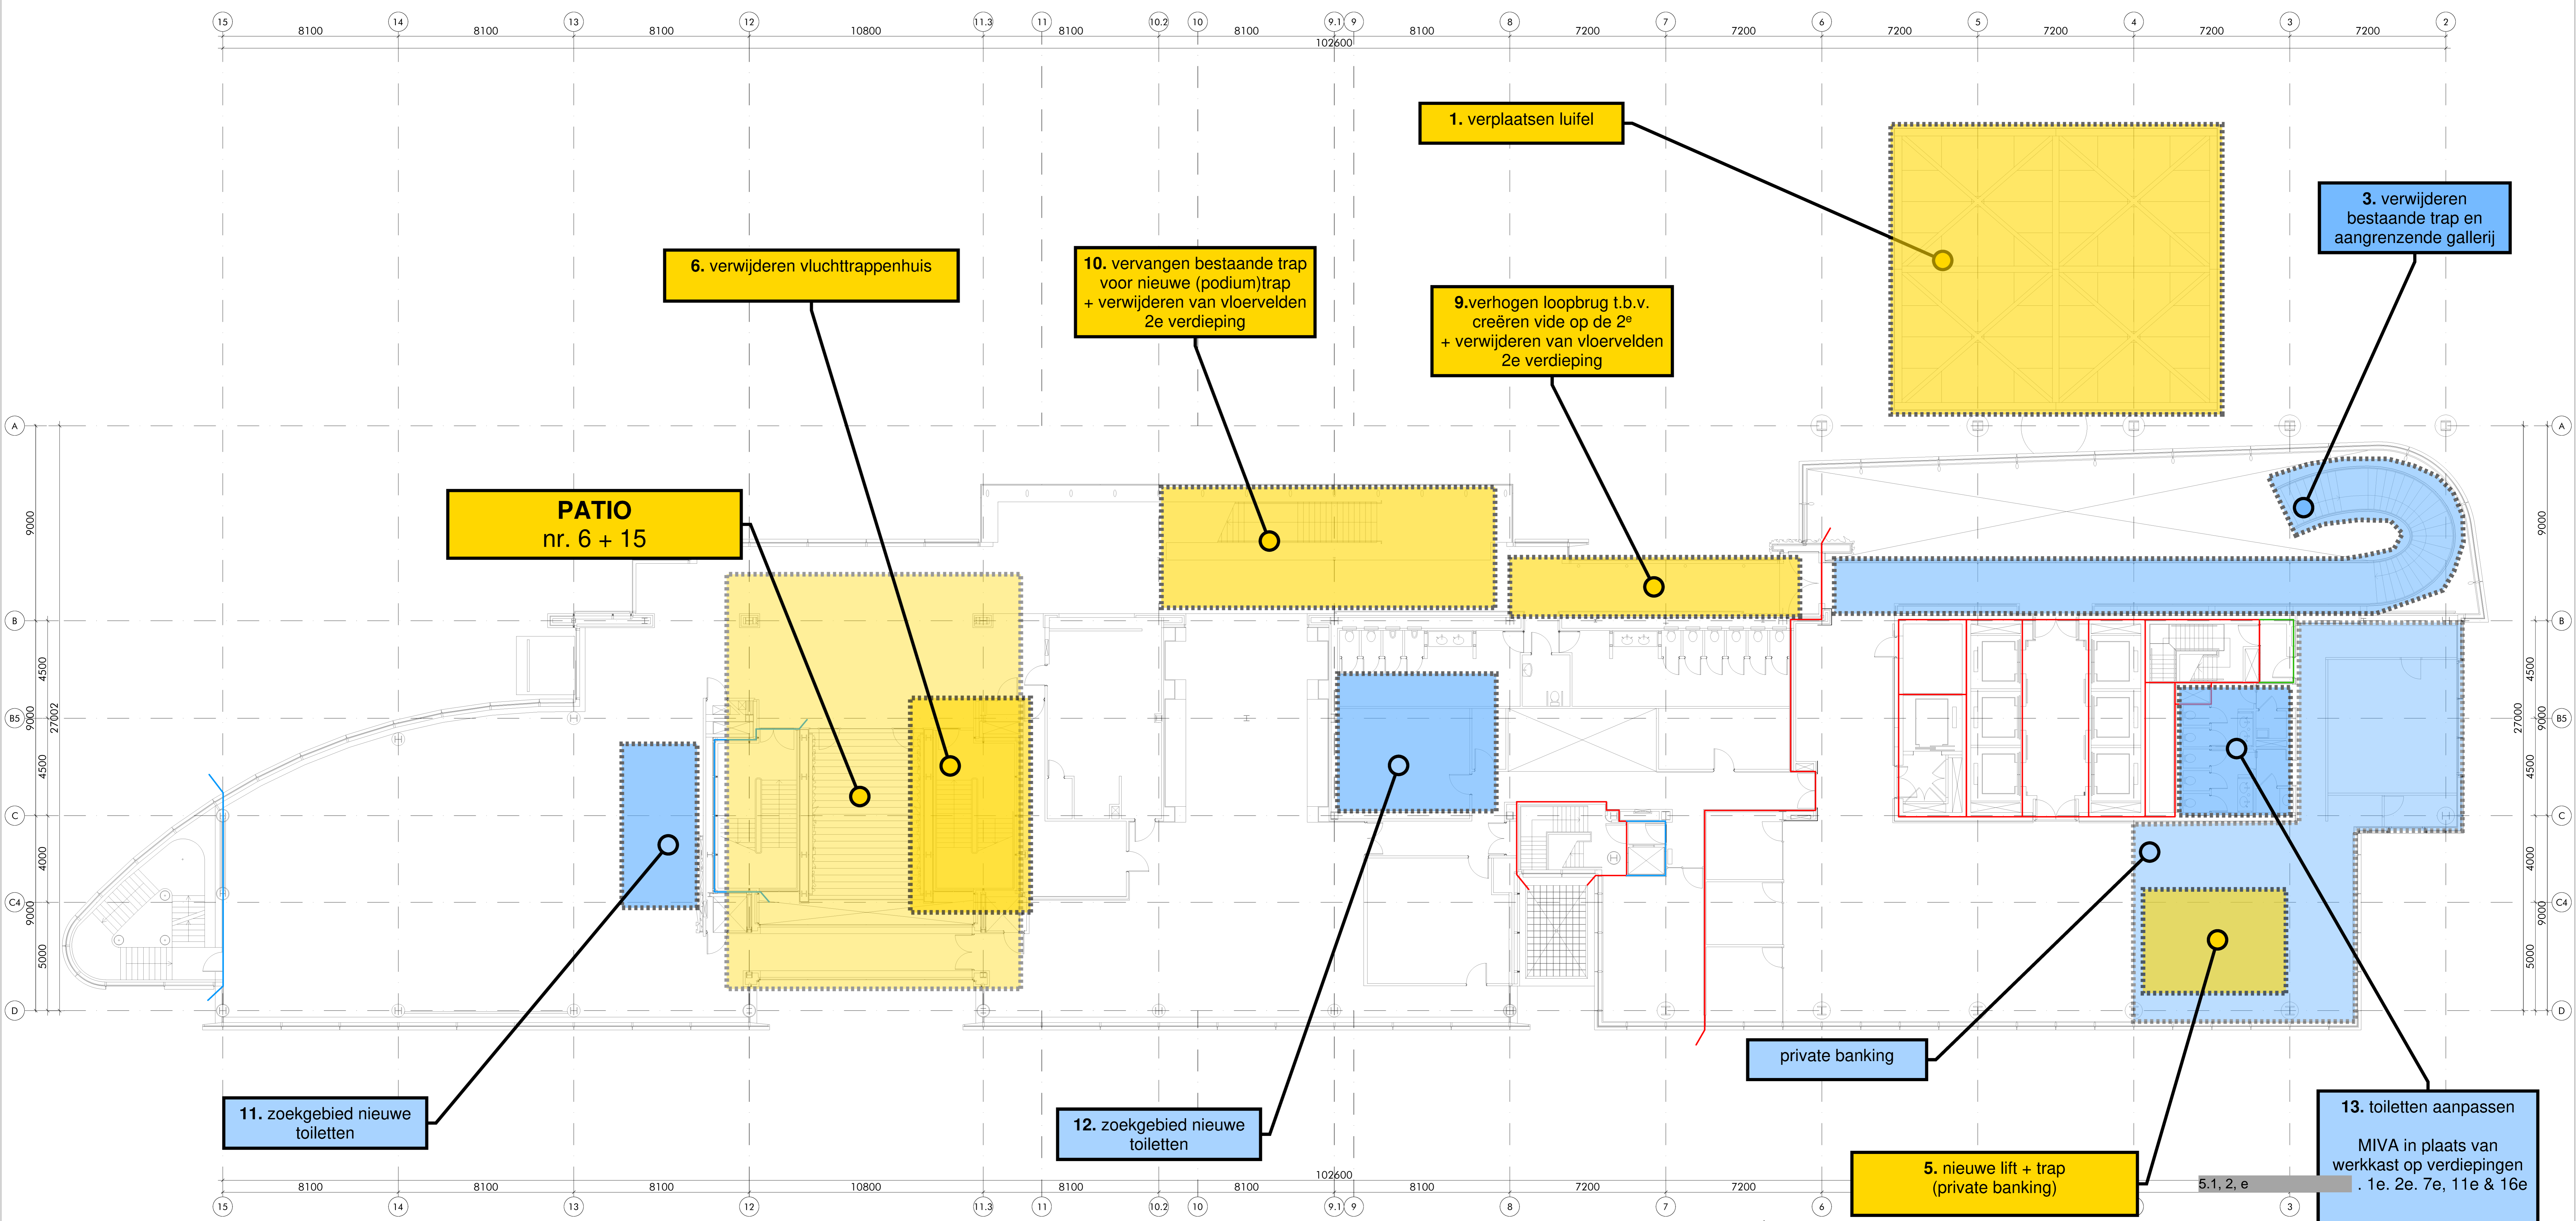

- renvooi**
- bestaande (binnen)wand
 - bestaande vliesgevel
 - zelfsluitende deur
 - deur 20 minuten WBDBO
 - deur 30 minuten WBDBO
 - deur 60 minuten WBDBO
 - constructie 20 minuten WBDBO
 - constructie 30 minuten WBDBO
 - constructie 60 minuten WBDBO
 - brandscheidings 20 minuten op de afschijning
 - brandscheidings 30 minuten
 - brandscheidings 60 minuten
- ingang brandweer
- brandslanghaspel
- brandblusser
- kozijn
- kozijn incl. draaideur
- vluchtroute aanduiding
- nbl natte blusleiding
- zoals ten tijde van de originele bouwvergunning bepaald

WORK IN PROGRESS
08-11-2024

BT
bestaande toestand

project
transformatie Breiner Center
Amsterdam, Amstelplein

opdrachtgever
D&M

architect
DAM & PARTNERS ARCHITECTEN

D&M bv
S12-2-1
S12-2-1
Amsterdam
T +31 20 69 22 444
H www.d-m-bv.nl

DAM & Partners Architecten
S12-2-1
S12-2-1
Amsterdam
The Netherlands
T +31 20 69 22 444
E S12-2-1@dampartners.com
H www.dampartners.com

datum
plafondgrond 1e verdieping

ontwerp
plafondgrond 1e verdieping


getekend
AH

getekend
DM

schaal
1:100

code
D&M

tabellennummer
BT1.01

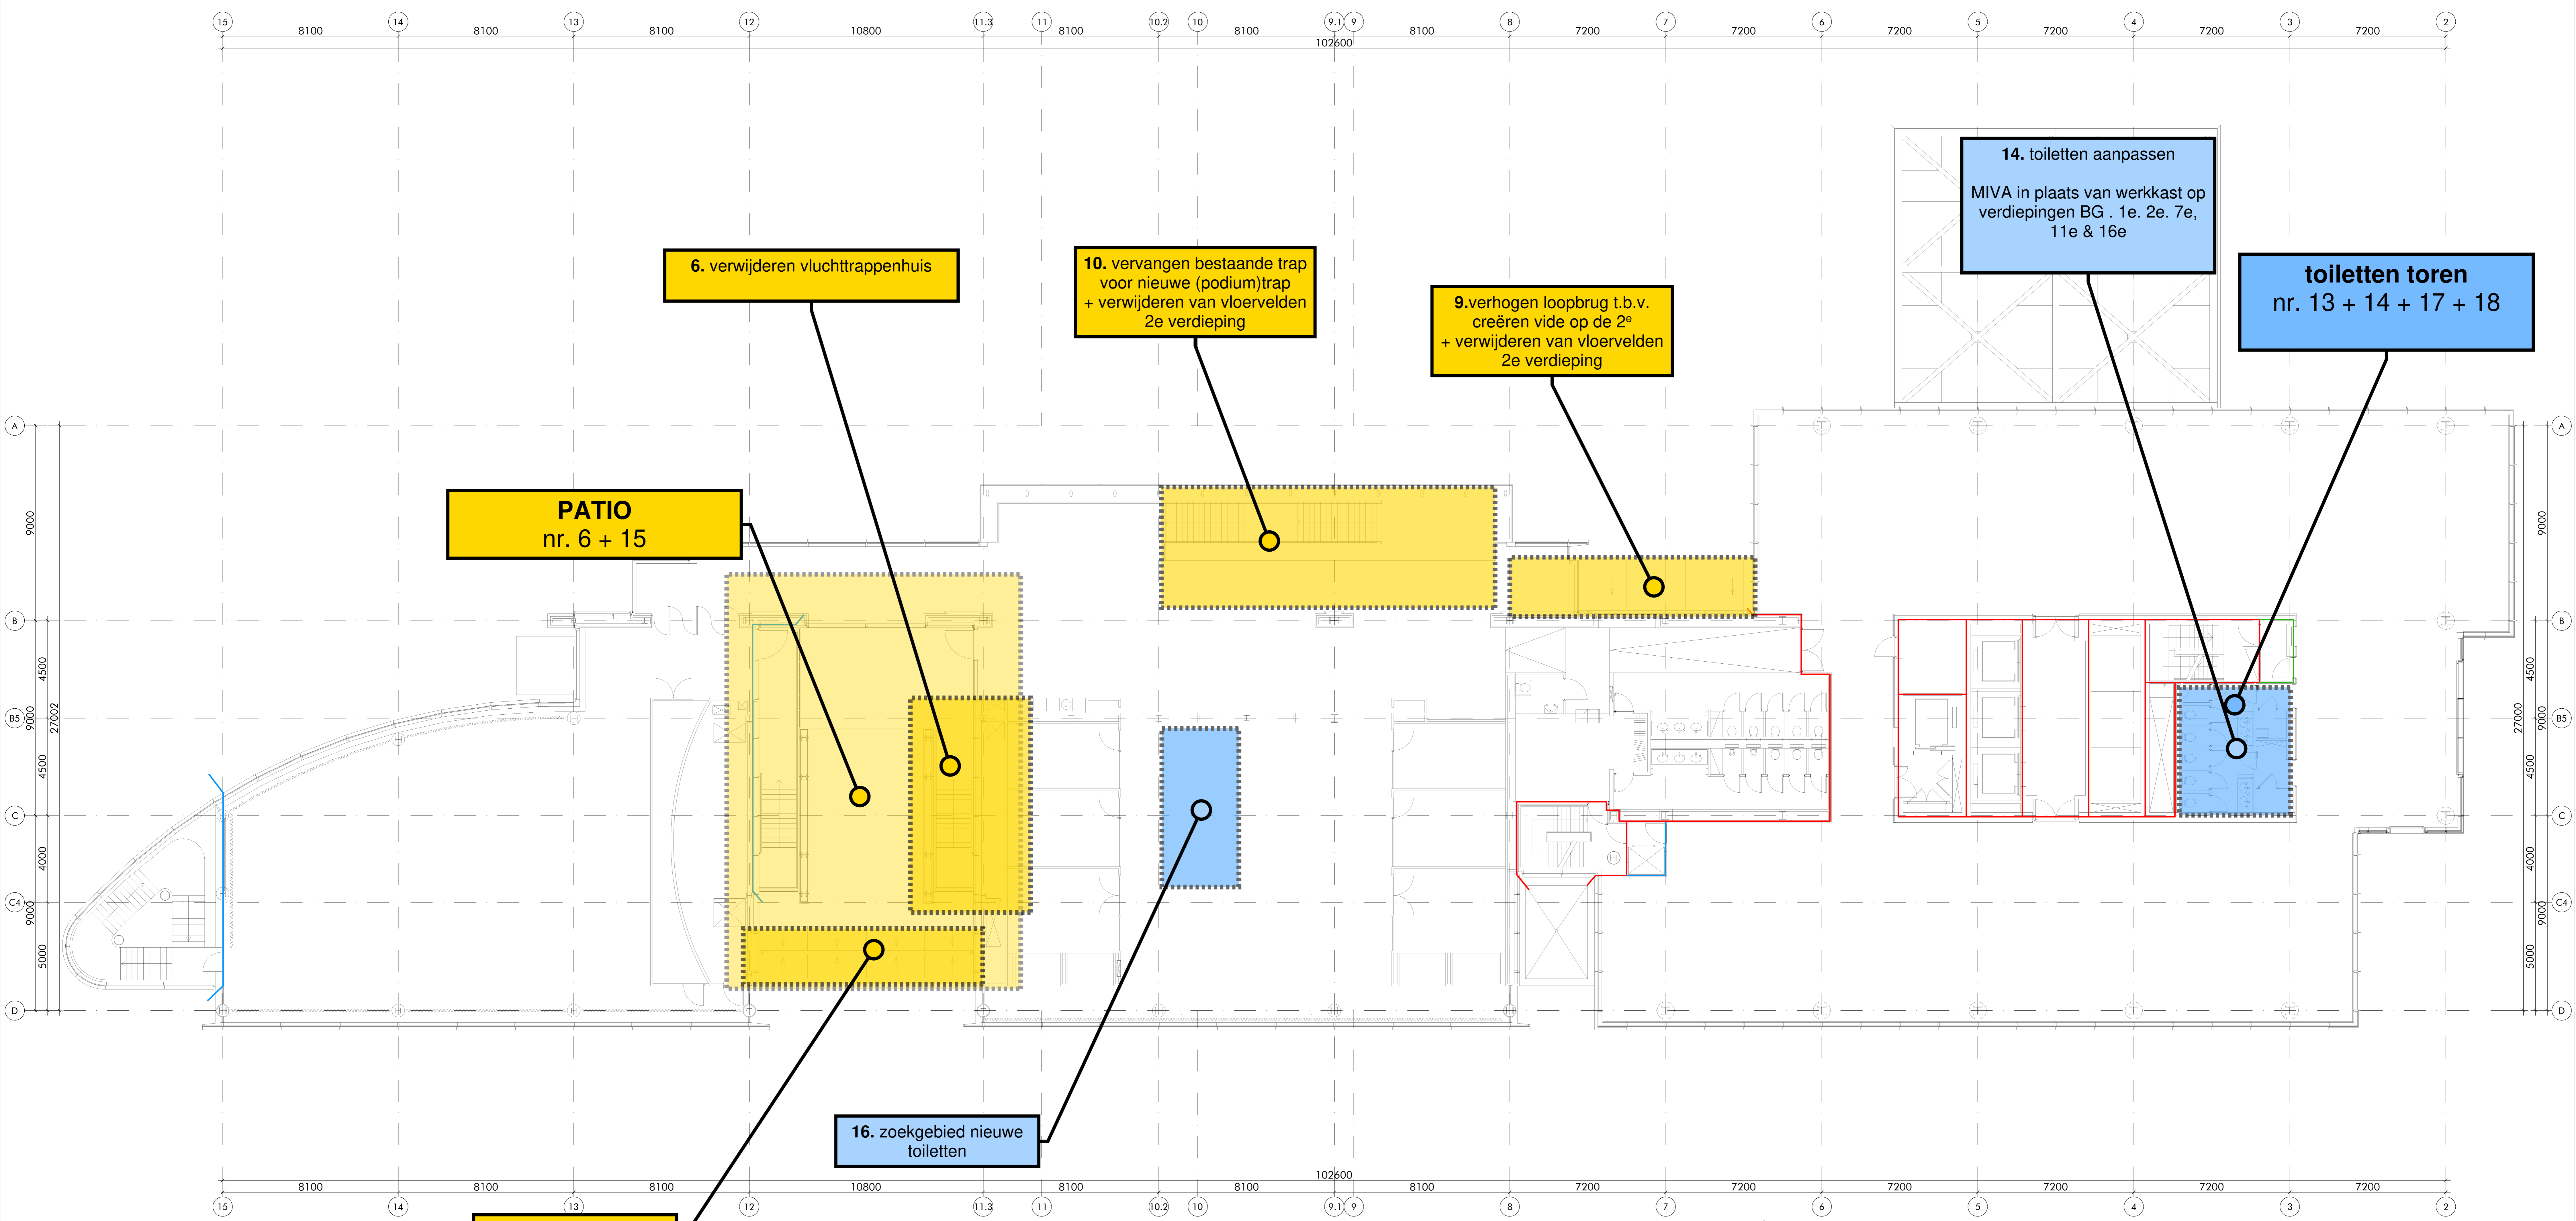

- renvooi**
- bestaande (binnen)wand
 - bestaande vliesgevel
 - zelfsluitende deur
 - deur 20 minuten WBDBO
 - deur 30 minuten WBDBO
 - deur 60 minuten WBDBO
 - constructie 20 minuten WBDBO
 - constructie 30 minuten WBDBO
 - constructie 60 minuten WBDBO
 - brandwering 20 minuten op de afschijning
 - brandwering 30 minuten
 - brandwering 60 minuten
- ingang brandweer
- brandslanghaspel
- brandblusser
- kozijn
- kozijn incl. draaideur
- vluchtroute aanduiding
- nbl natte blusleiding
- zoals ten tijde van de originele bouwvergunning bepaald

WORK IN PROGRESS
08-11-2024

BT
bestaande toestand

project
transformatie Breiner Center
Amsterdam, Amstelplein

opdrachtgever
DAM

architect
DAM & PARTNERS ARCHITECTEN

DAM & Partners Architecten
S11.2
1017 CA Amsterdam
The Netherlands
T +31 20 69 22 444
E S11.2@dam-partners.com
H www.dam-partners.com

datum
08-11-2024

ontwerp
plattegrond 2e verdieping


gemaakt
AH

getekend
DM

schaal
1:100

code
DASA

tabellennummer
BT1.02

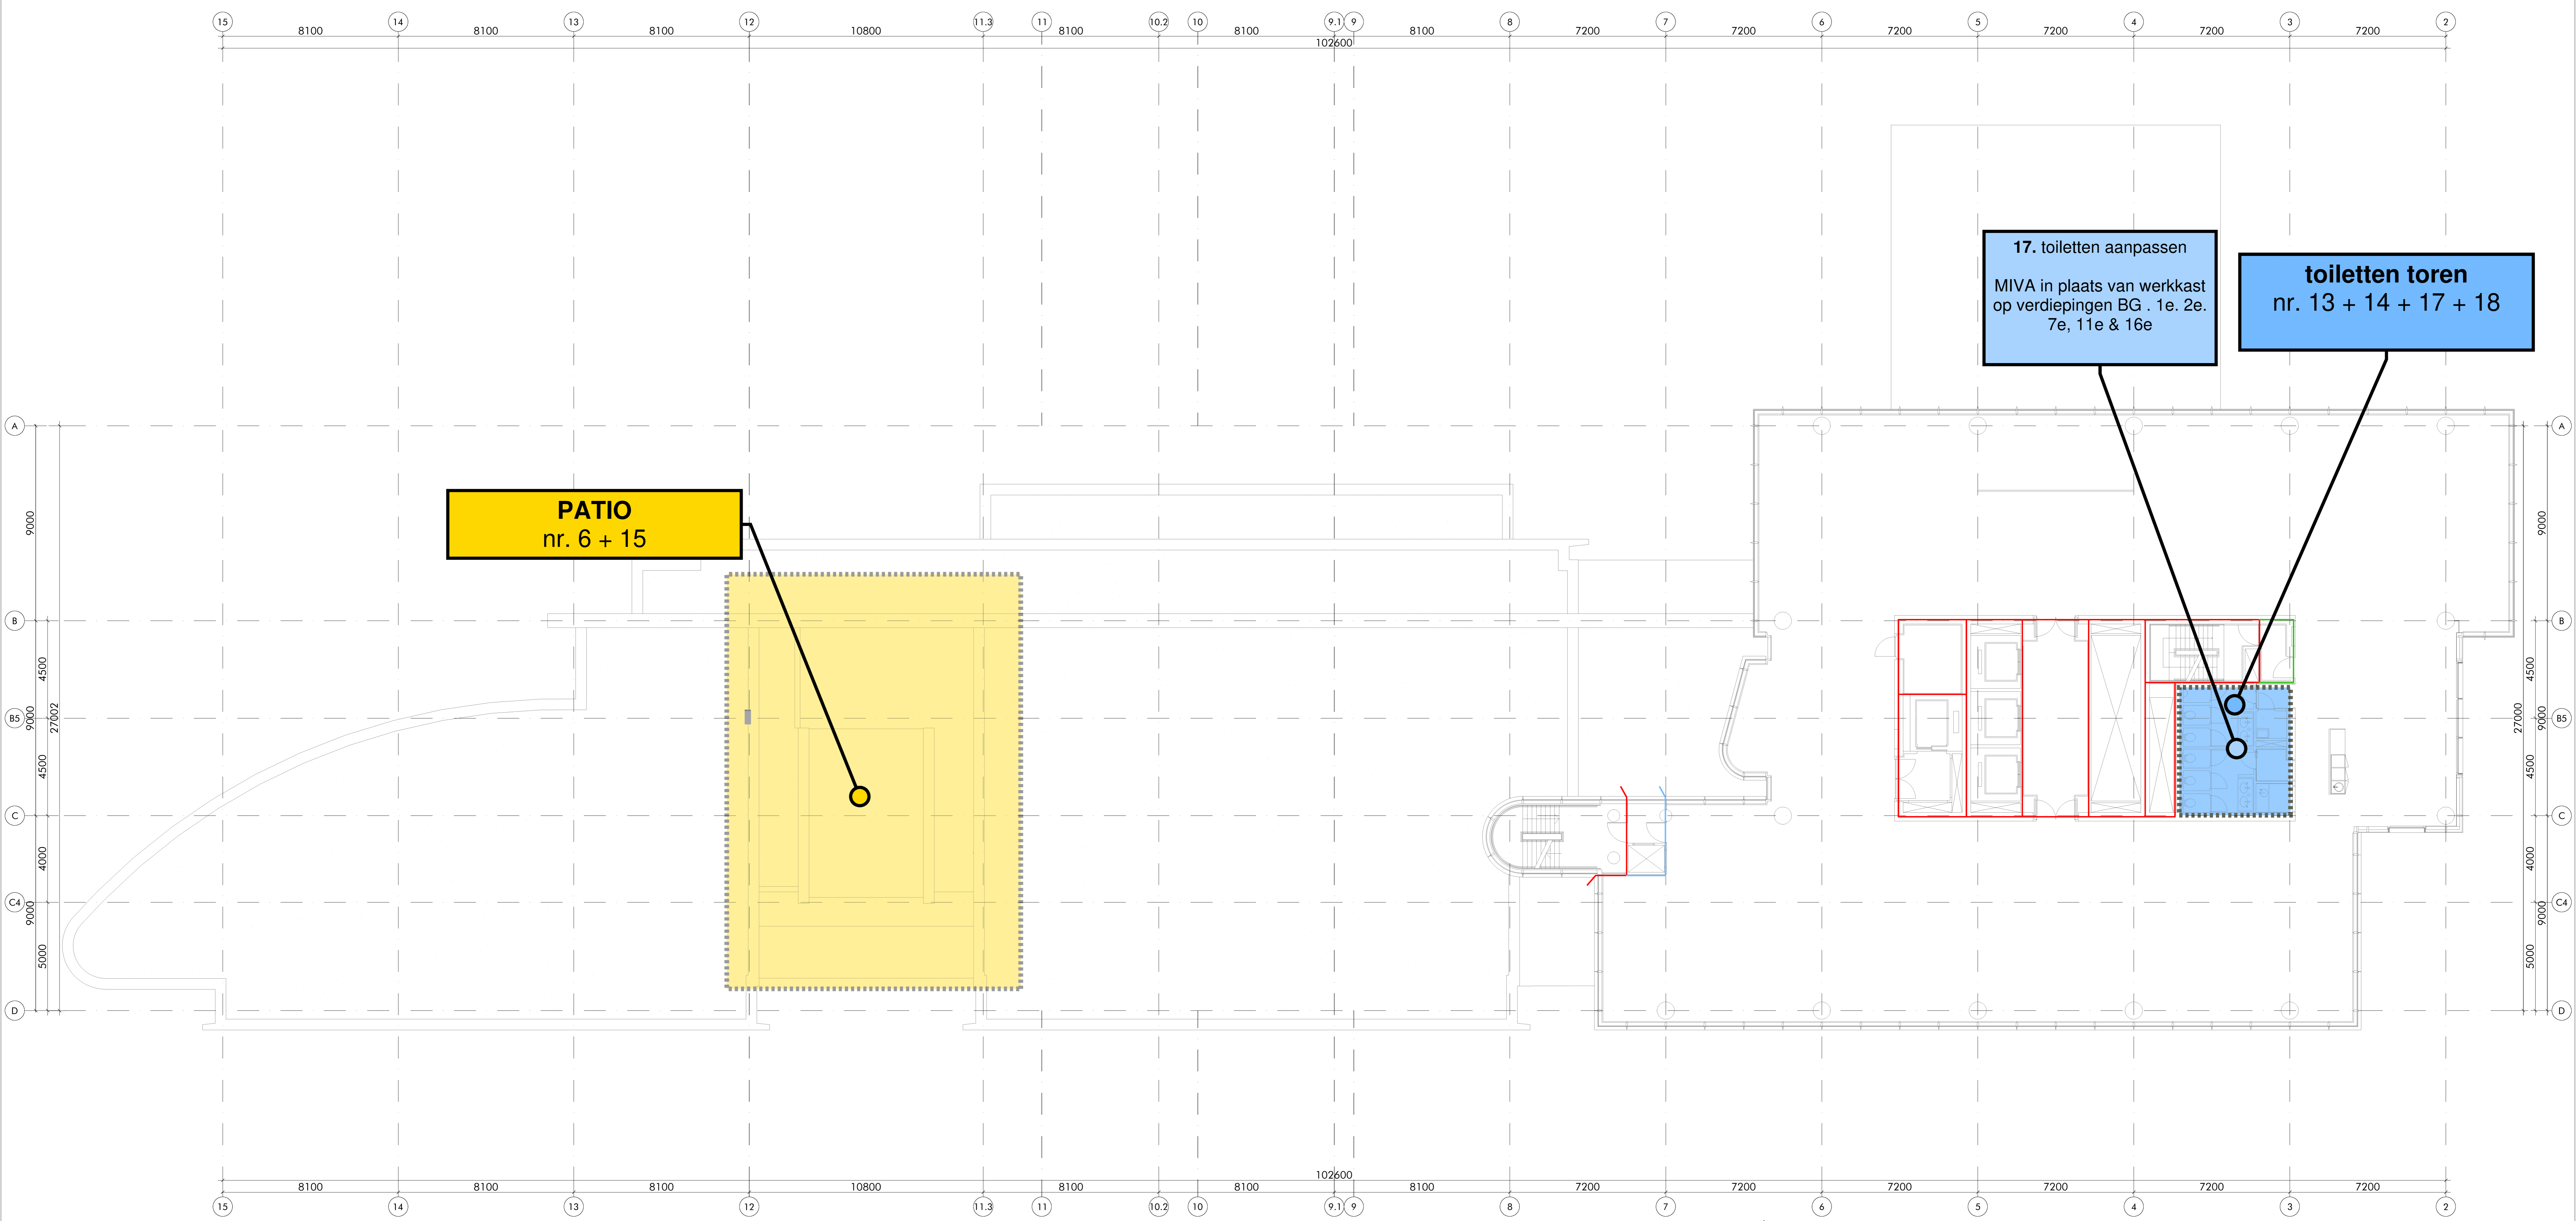

PATIO
nr. 6 + 15

17. toiletten aanpassen
MIVA in plaats van werkcast
op verdiepingen BG . 1e. 2e.
7e, 11e & 16e

toiletten toren
nr. 13 + 14 + 17 + 18

- renvooi**
- bestaande (binnen)wand
 - bestaande vliesgevel
 - zelfsluitende deur
 - deur 20 minuten WBDBO
 - deur 30 minuten WBDBO
 - deur 60 minuten WBDBO
 - constructie 20 minuten WBDBO
 - constructie 30 minuten WBDBO
 - constructie 60 minuten WBDBO
 - ingang brandweer
 - brandslanghaspel
 - brandblusser
 - kozijn
 - kozijn incl. draaideur
 - vluchtroute aanduiding
 - natte blusleiding
- zoals ten tijde van de originele bouwvergunning bepaald
- brandscheidings 20 minuten op de afschijning
 - brandscheidings 30 minuten
 - brandscheidings 60 minuten

WORK IN PROGRESS
08-11-2024

BT
bestaande toestand

project
transformatie Breieler Center
Amsterdam, Amstelplein

opdrachtgever
D&M

architect
DAM & PARTNERS ARCHITECTEN

DAM & Partners Architecten
S112-2-1
S112-2-1
Amsterdam
The Netherlands
T +31 (0) 20 612 1111
E info@damenpartners.com
H www.damenpartners.com

DAM & Partners Architecten
S112-2-1
S112-2-1
Amsterdam
The Netherlands
T +31 (0) 20 612 1111
E info@damenpartners.com
H www.damenpartners.com

datum
onderwerp
plattegrond 3e verdieping


gemaakt
AH

getekend
DM

schaal
1:100

code
D&M

tekeningsnummer
BT1.03

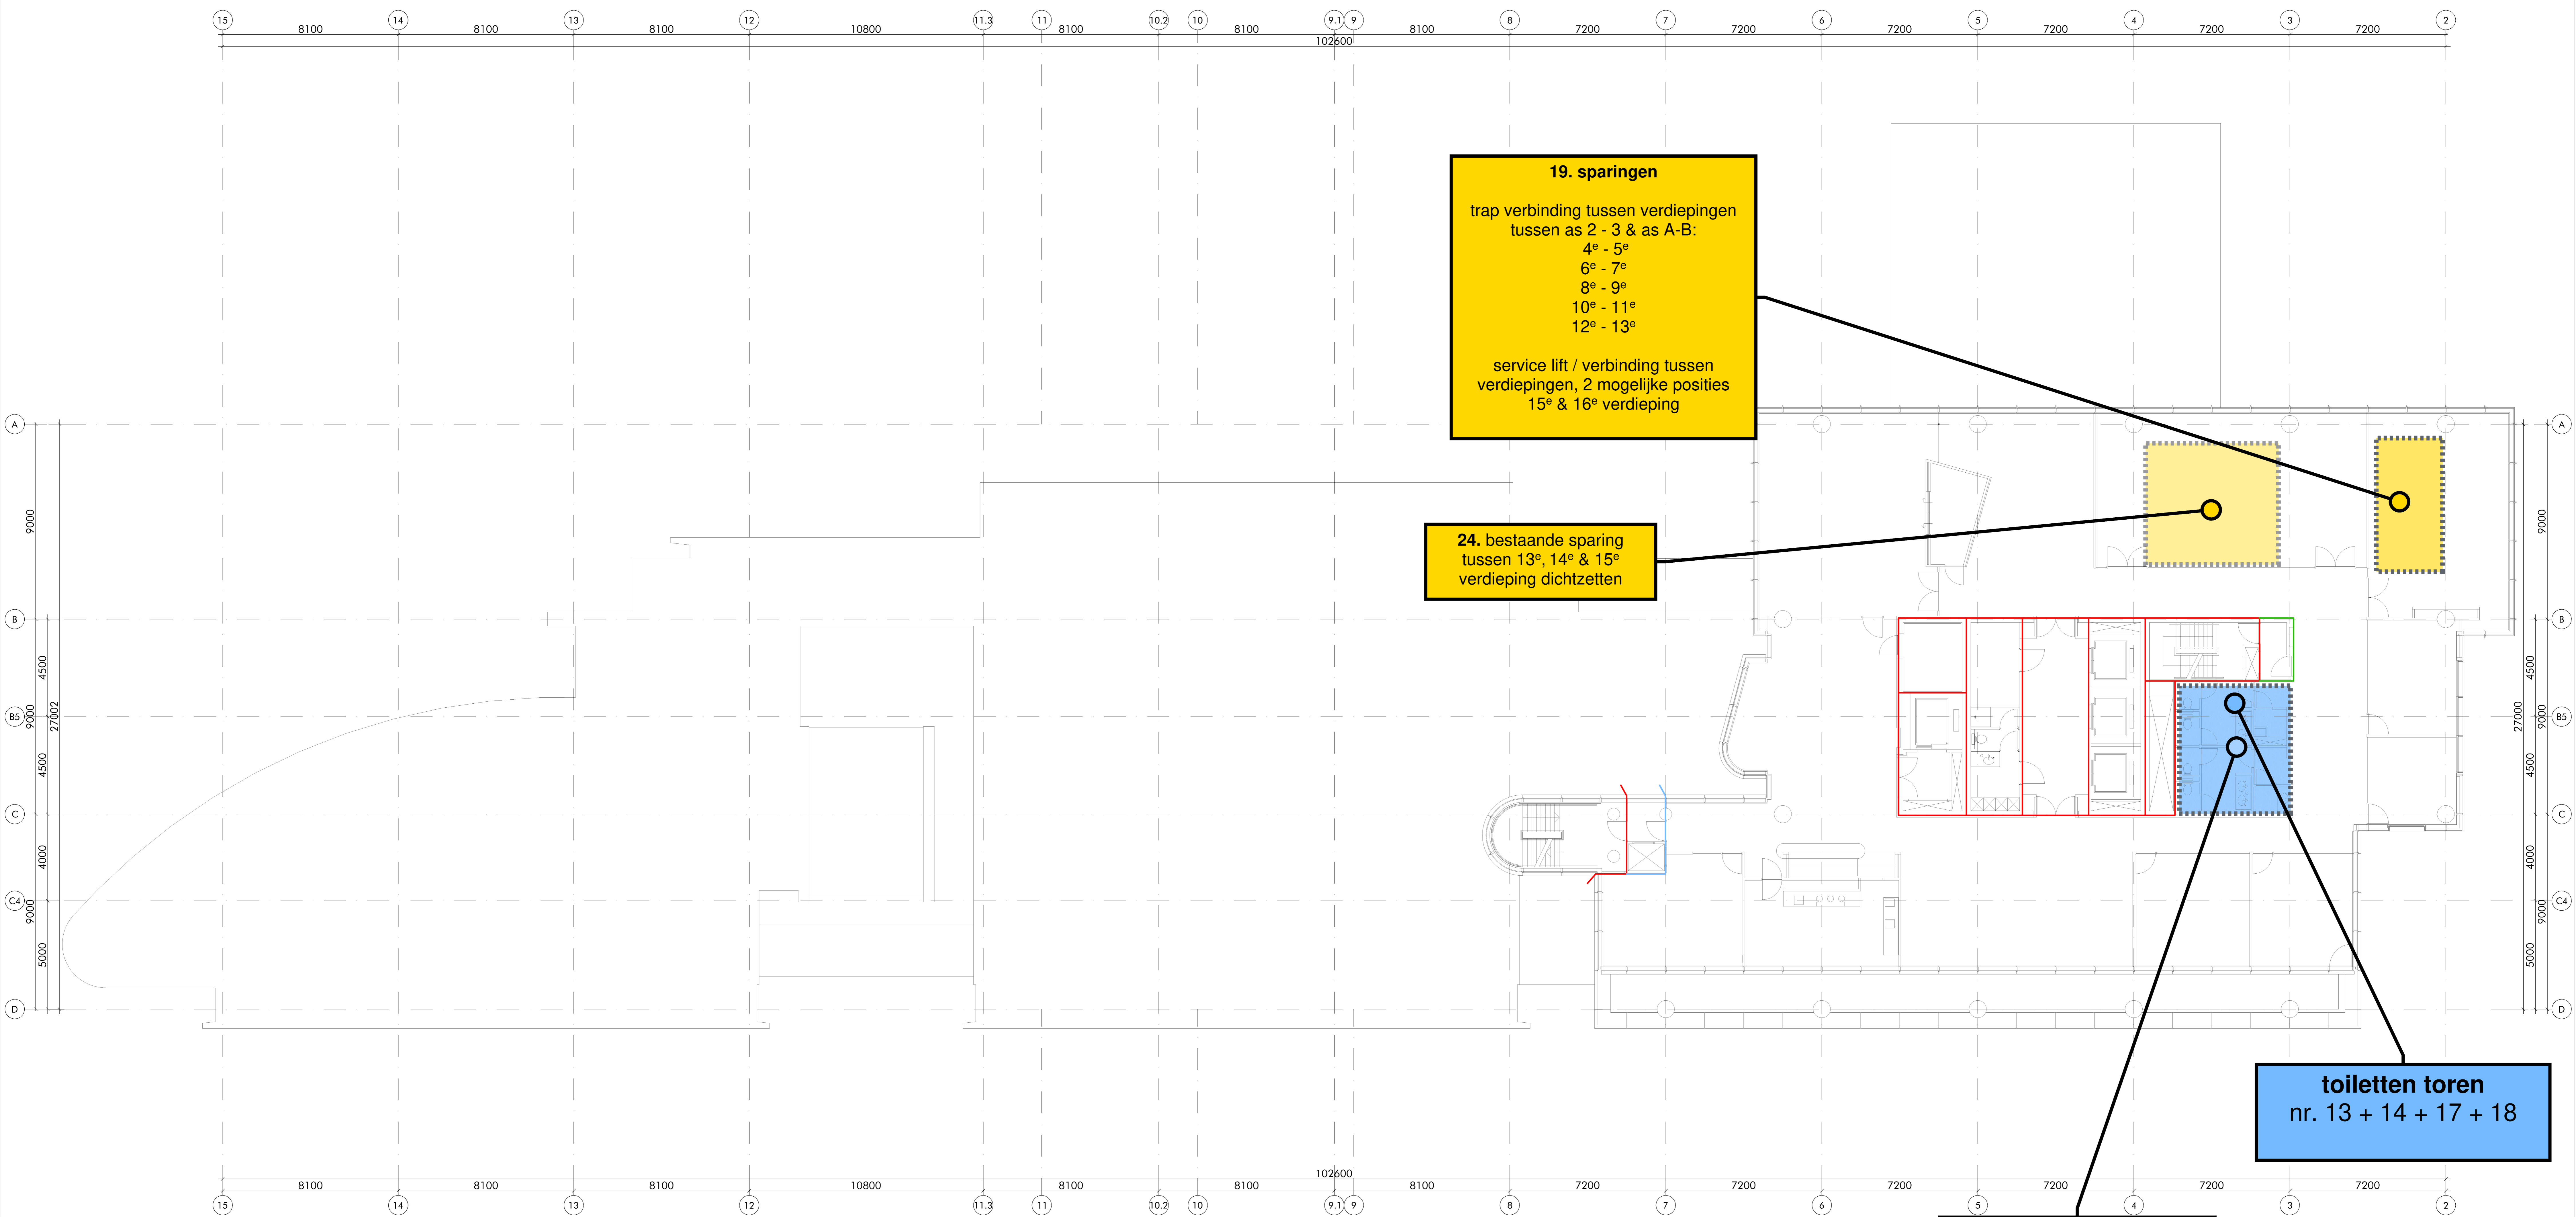

19. sparingen
 trap verbinding tussen verdiepingen
 tussen as 2 - 3 & as A-B:
 4^e - 5^e
 6^e - 7^e
 8^e - 9^e
 10^e - 11^e
 12^e - 13^e
 service lift / verbinding tussen
 verdiepingen, 2 mogelijke posities
 15^e & 16^e verdieping

24. bestaande sparing
 tussen 13^e, 14^e & 15^e
 verdieping dichtzetten

18. toiletten aanpassen
 MIVA in plaats van werkkast op
 verdiepingen BG . 1e. 2e. 7e, 11e
 & 16e

toiletten toren
 nr. 13 + 14 + 17 + 18

WORK IN PROGRESS
 08-11-2024

BT
 bestaande toestand

project
 transformatie Breinler Center
 Amsterdam, Amstelplein

opdrachtgever
 DDM

architect
 DAM
 &
 PARTNERS
 ARCHITECTEN

datum
 08-11-2024
 08-11-2024
 Amsterdam
 T +31 20 69 22 444
 H www.dam-partners.nl


DAM & Partners Architecten
 8122 AB Amsterdam
 The Netherlands
 T +31 20 69 22 444
 E info@dam-partners.com
 H www.dam-partners.com

DAM & Partners Architecten
 8122 AB Amsterdam
 The Netherlands
 T +31 20 69 22 444
 E info@dam-partners.com
 H www.dam-partners.com

onderwerp
 plattegrond 15e verdieping
 gerechtigd AH

getekend
 AH

schaal
 1:100
 tabellenummer
 BT1.15

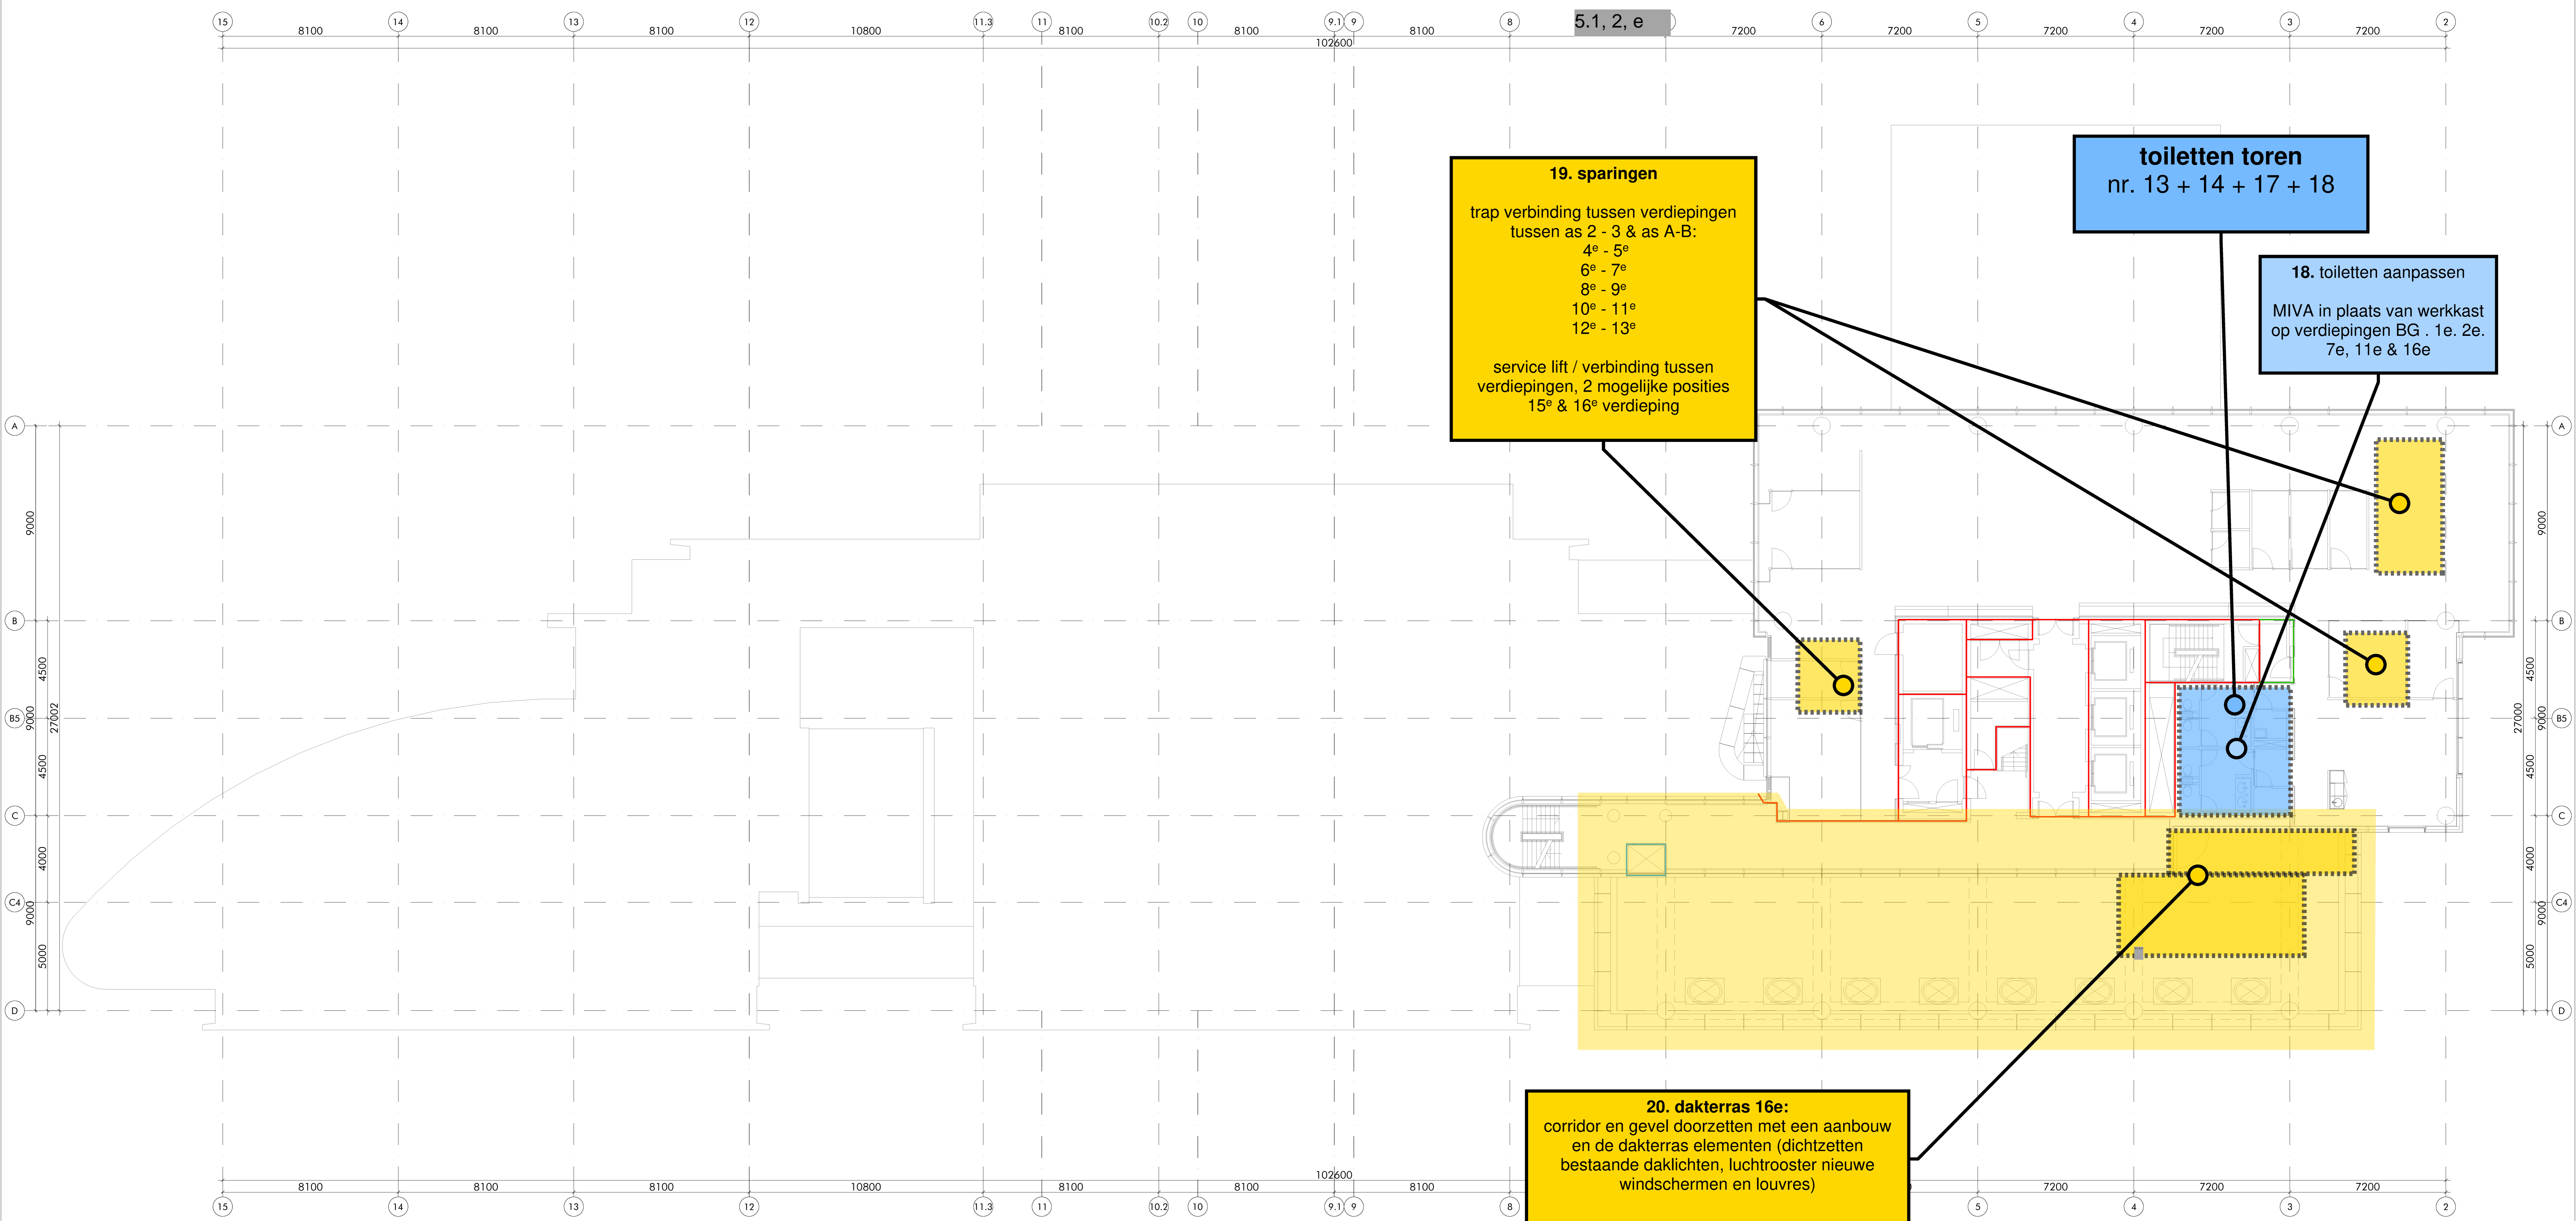

19. sparingen
 trap verbinding tussen verdiepingen
 tussen as 2 - 3 & as A-B:
 4^e - 5^e
 6^e - 7^e
 8^e - 9^e
 10^e - 11^e
 12^e - 13^e
 service lift / verbinding tussen
 verdiepingen, 2 mogelijke posities
 15^e & 16^e verdieping

toiletten toren
 nr. 13 + 14 + 17 + 18

18. toiletten aanpassen
 MIVA in plaats van werkcast
 op verdiepingen BG . 1e. 2e.
 7e, 11e & 16e


20. dakterras 16e:
 corridor en gevel doorzetten met een aanbouw
 en de dakterras elementen (dichtzetten
 bestaande daklichten, lichtrooster nieuwe
 windschermen en louvres)

- | | | | |
|-----|--|---|------------------------|
| — | bestaande (binnen)wand | → | ingang brandweer |
| — | bestaande vliesgevel | → | brandslanghaspel |
| --- | zelfsluitende deur | → | brandblusser |
| --- | deur 20 minuten WBDBO | → | kozijn |
| --- | deur 30 minuten WBDBO | → | kozijn incl. draaideur |
| --- | deur 60 minuten WBDBO | → | vluchtroute aanduiding |
| → | constructie 20 minuten WBDBO | → | nbl |
| → | constructie 30 minuten WBDBO | → | nate blusleiding |
| → | constructie 60 minuten WBDBO | | |
| → | brandscheiding 20 minuten op de afschaling | | |
| → | brandscheiding 30 minuten | | |
| → | brandscheiding 60 minuten | | |
- zoals ten tijde van de originele bouwvergunning bepaald

WORK IN PROGRESS
 08-11-2024

BT
 bestaande toestand

<p>project transformatie Breieler Center Amsterdam, Amstelplein</p>	<p>opdrachtgever </p>	<p>architect </p>
<p>datum</p>	<p>DVM bv 1019 AZ Amsterdam T +31 20 69 22 444 H www.dvm-bv.nl</p>	<p>DAM & Partners Architecten 5112 ZG Amsterdam The Netherlands T +31 20 69 22 444 H www.dam-partners.com</p>
<p>onderwerp plattegrond 16e verdieping</p>	<p>gemaakt AH</p>	<p>schaal 1:100</p>
<p>getekend DM</p>	<p>getekend DM</p>	<p>code DASA</p>
		<p>tabellennummer BT1.16</p>

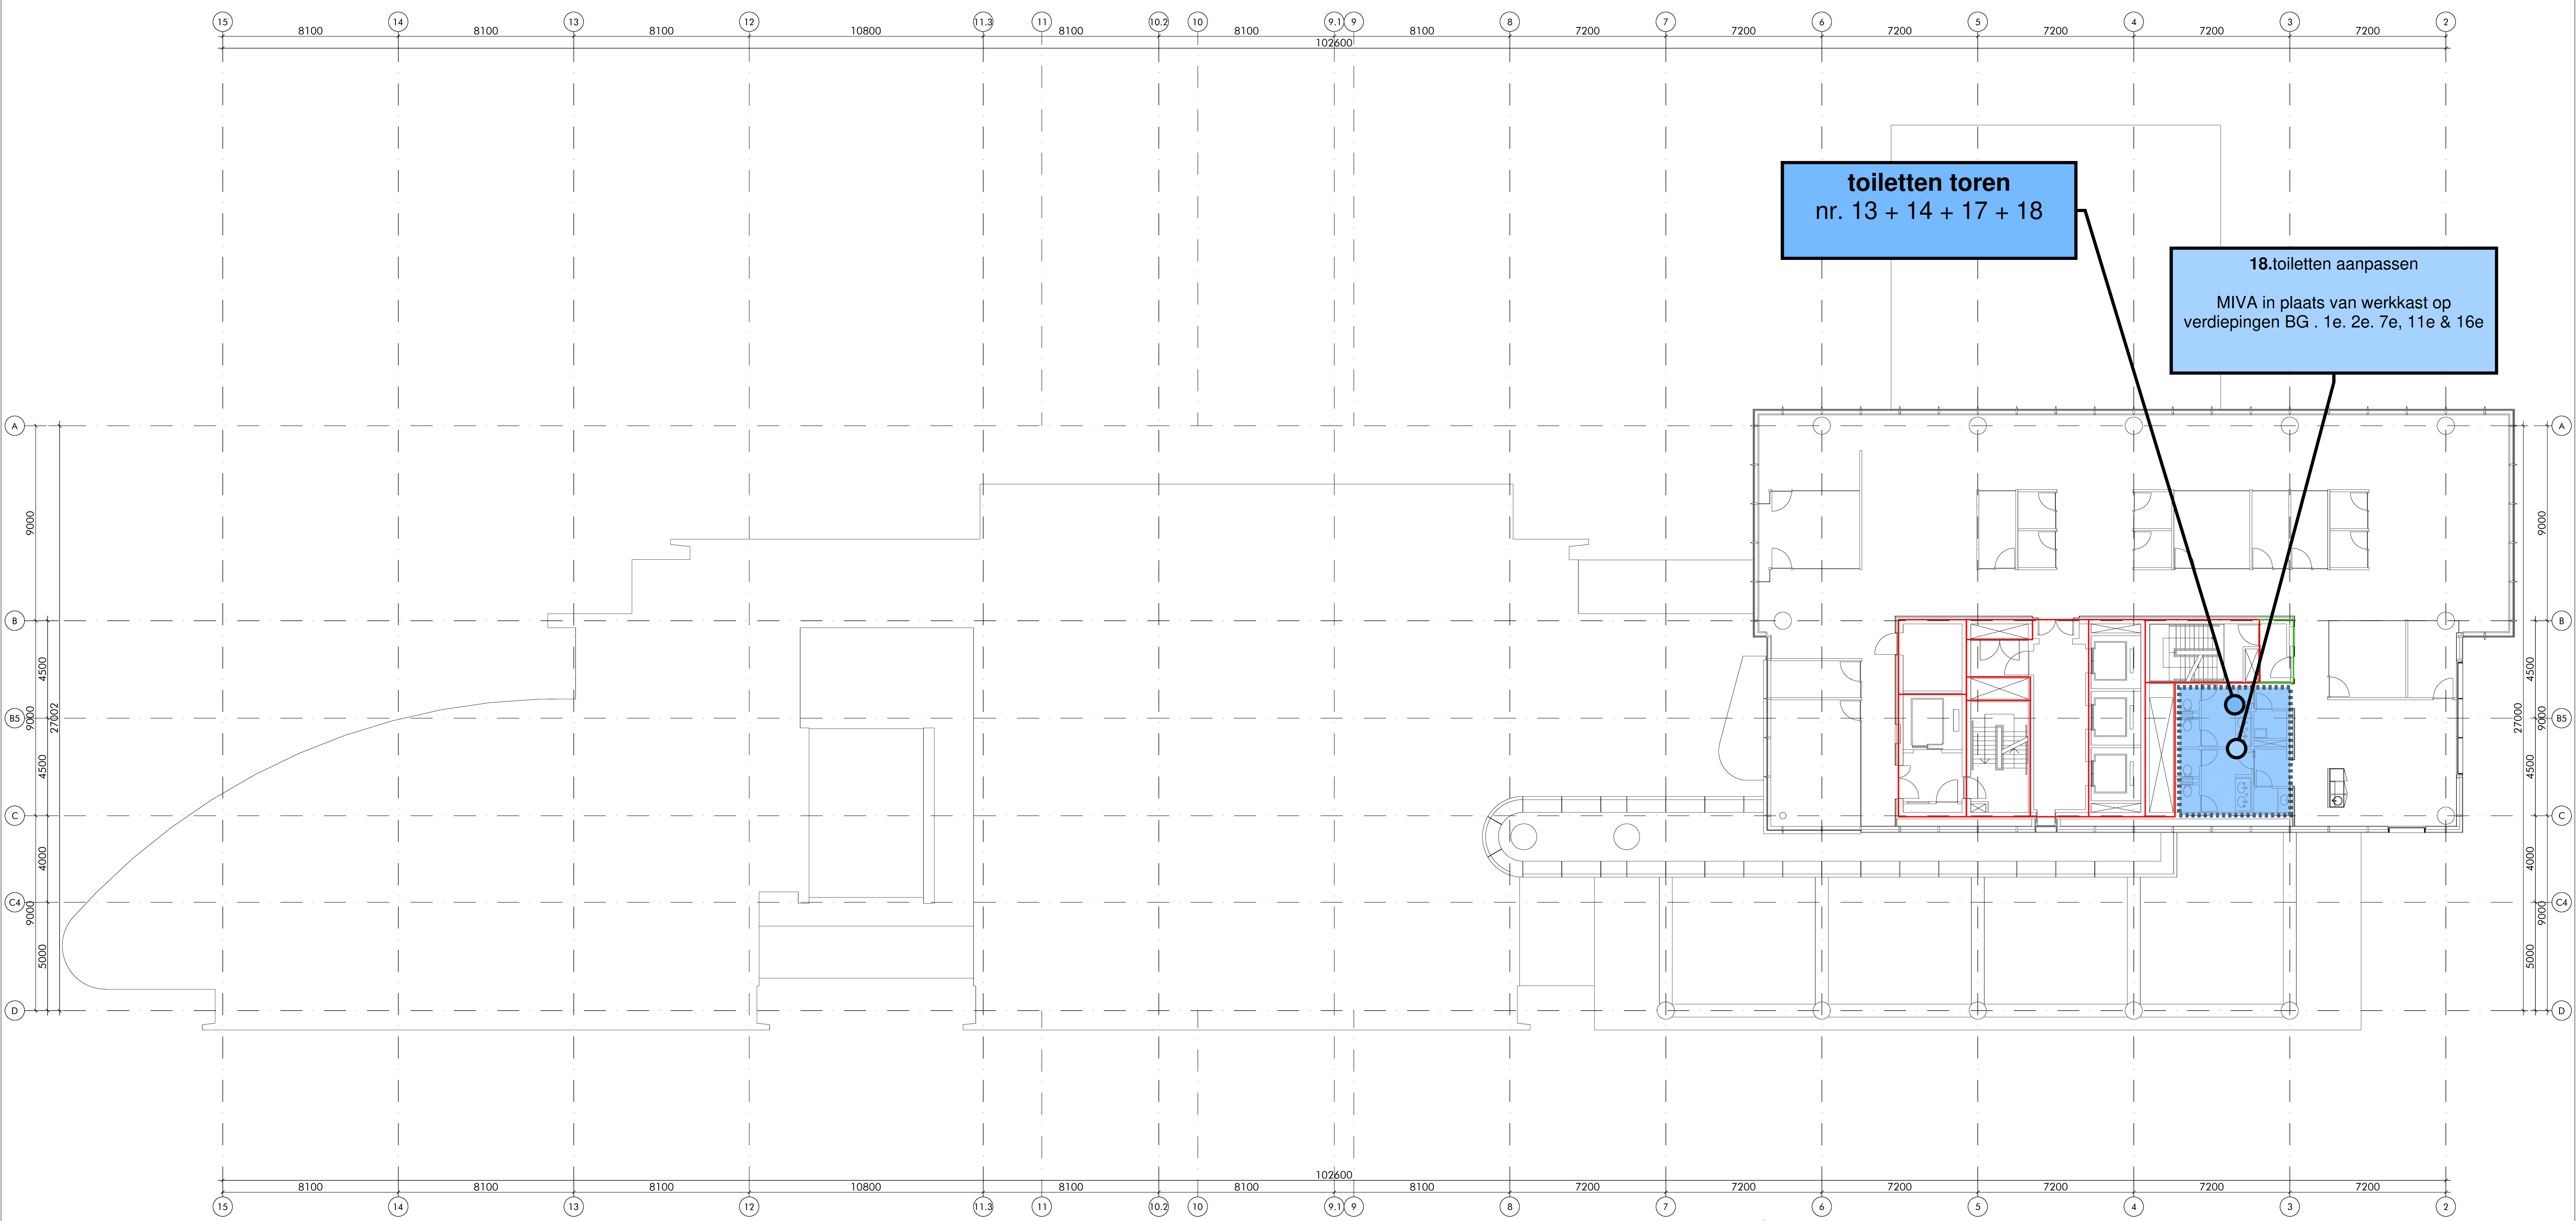

**toiletten toren
nr. 13 + 14 + 17 + 18**

18.toiletten aanpassen
MIVA in plaats van werkkast op
verdiepingen BG . 1e. 2e. 7e, 11e & 16e

- renverooi**
- bestaande (binnen)wand
 - bestaande vliesgevel
 - zelfsluitende deur
 - deur 20 minuten WBDBO
 - deur 30 minuten WBDBO
 - deur 60 minuten WBDBO
 - constructie 20 minuten WBDBO
 - constructie 30 minuten WBDBO
 - constructie 60 minuten WBDBO
 - brandscheidings 20 minuten op de afschijning
 - brandscheidings 30 minuten
 - brandscheidings 60 minuten
- zoals ten tijde van de originele bouwvergunning bepaald
- ingang brandweer
 - brandslanghaspel
 - brandblusser
 - kozijn
 - kozijn incl. draaideur
 - vluchtroute aanduiding
 - natte blusleiding

WORK IN PROGRESS
08-11-2024

BT
bestaande toestand

project
transformatie Breiner Center
Amsterdam, Amstelplein

opdrachtgever
D&M

architect
DAM & PARTNERS ARCHITECTEN

datum
onderwerp
plattegrond 17e verdieping
getekend
AH

schaal
1:100

tabellenummer
BT1.17

BT
bestaande toestand