

Wijzigingen

- 20-10-2017
- A 10-11-2017 Omgevingsaanvraag
- B 21-12-2017 Opmerkingen Gemeente
- C 24-01-2018 Indeling definitief
- D 09-02-2018 Technisch Ontwerp
- E 06-03-2018 Tuinhuysje - Houten buitentrap
- F 20-03-2018 wijziging interieur
- G 03-04-2018 sparring bad/v - draairichting balkondeuren - meerkast
- H 19-11-2018 Wlz. indeling / kelderbak / garage
- I 23-01-2019 Technische installatie
- J 23-01-2019 Technische Omschrijving
- K 08-02-2019 Verbouwing/Renovatie woning
- L 26-02-2019 afmeting liftschacht
- M 02-05-2019 opmerkingen RO

Architect

OZ

Postbus  
1030 BH  
Amsterdam

+31 20 31 41  
info@OZarchitect.



van Eeghenstraat 104

Amsterdam  
17-508w  
Technisch Ontwerp

bladnummer:  
99-02


versie:  
M

datum:  
02-05-2019

onderwerp:  
Plattegronden 1e verdieping t/m dak

schaal:  
1 : 100

formaat:  
A1

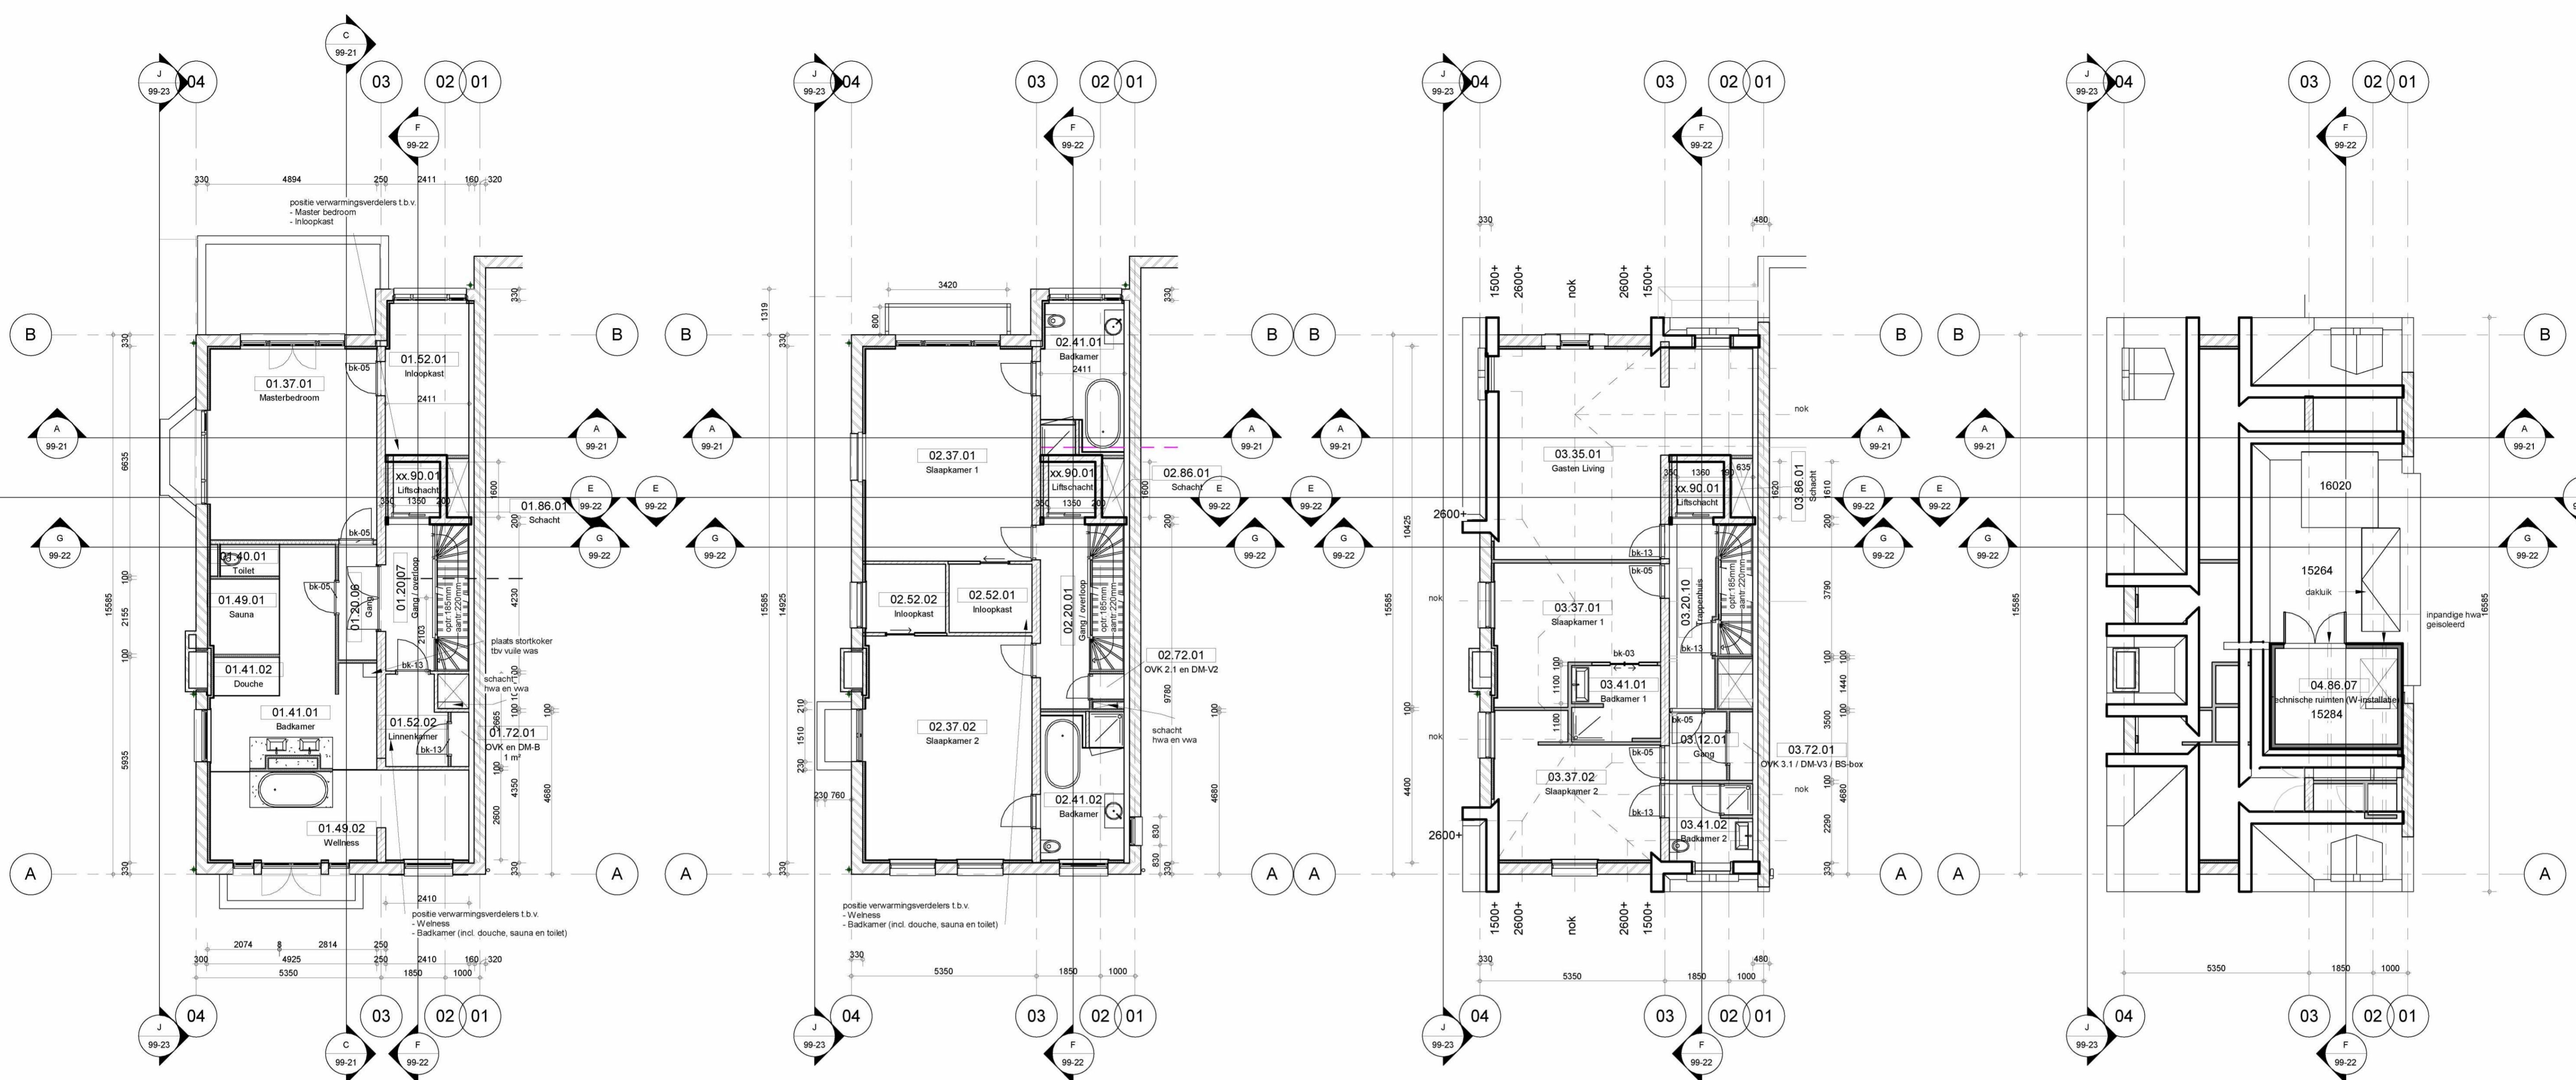

1e verdieping (4160+)

2e verdieping (8330+)

3e verdieping (12020+)

dak

Ruimtestaat 1e verdieping


ruimte	ruimte benaming	oppervlakte
01.20.06	Gang	3.7 m <sup>2</sup>
01.20.07	Gang / overloop	10.2 m <sup>2</sup>
01.37.01	Masterbedroom	26.5 m <sup>2</sup>
01.40.01	Toilet	1.5 m <sup>2</sup>
01.41.01	Badkamer	17.7 m <sup>2</sup>
01.41.02	Douche	2.1 m <sup>2</sup>
01.49.01	Sauna	4.3 m <sup>2</sup>
01.49.02	Wellness	19.3 m <sup>2</sup>
01.52.01	Inloopkast	10.4 m <sup>2</sup>
01.52.02	Linnenkamer	4.4 m <sup>2</sup>
01.72.01	OVK en DM-B	0.8 m <sup>2</sup>
01.86.01	Schacht	1.1 m <sup>2</sup>
		101.8 m <sup>2</sup>

Ruimtestaat 2e verdieping

ruimte	ruimte benaming	oppervlakte
02.20.01	Gang / overloop	11.9 m <sup>2</sup>
02.37.01	Slaapkamer 1	29.4 m <sup>2</sup>
02.37.02	Slaapkamer 2	31.0 m <sup>2</sup>
02.41.01	Badkamer	10.1 m <sup>2</sup>
02.41.02	Badkamer	10.0 m <sup>2</sup>
02.52.01	Inloopkast	4.7 m <sup>2</sup>
02.52.02	Inloopkast	4.6 m <sup>2</sup>
02.72.01	OVK 2.1 en DM-V2	0.6 m <sup>2</sup>
02.86.01	Schacht	1.1 m <sup>2</sup>
		103.3 m <sup>2</sup>

Ruimtestaat 3e verdieping

ruimte	ruimte benaming	oppervlakte
03.12.01	Gang	3.2 m <sup>2</sup>
03.20.10	Trappenhuis	11.0 m <sup>2</sup>
03.35.01	Gasten Living	37.1 m <sup>2</sup>
03.37.01	Slaapkamer 1	16.4 m <sup>2</sup>
03.37.02	Slaapkamer 2	18.0 m <sup>2</sup>
03.41.01	Badkamer 1	5.5 m <sup>2</sup>
03.41.02	Badkamer 2	5.5 m <sup>2</sup>
03.72.01	OVK 3.1 / DM-V3 / BS-box	1.3 m <sup>2</sup>
03.86.01	Schacht	1.1 m <sup>2</sup>
		99.1 m <sup>2</sup>

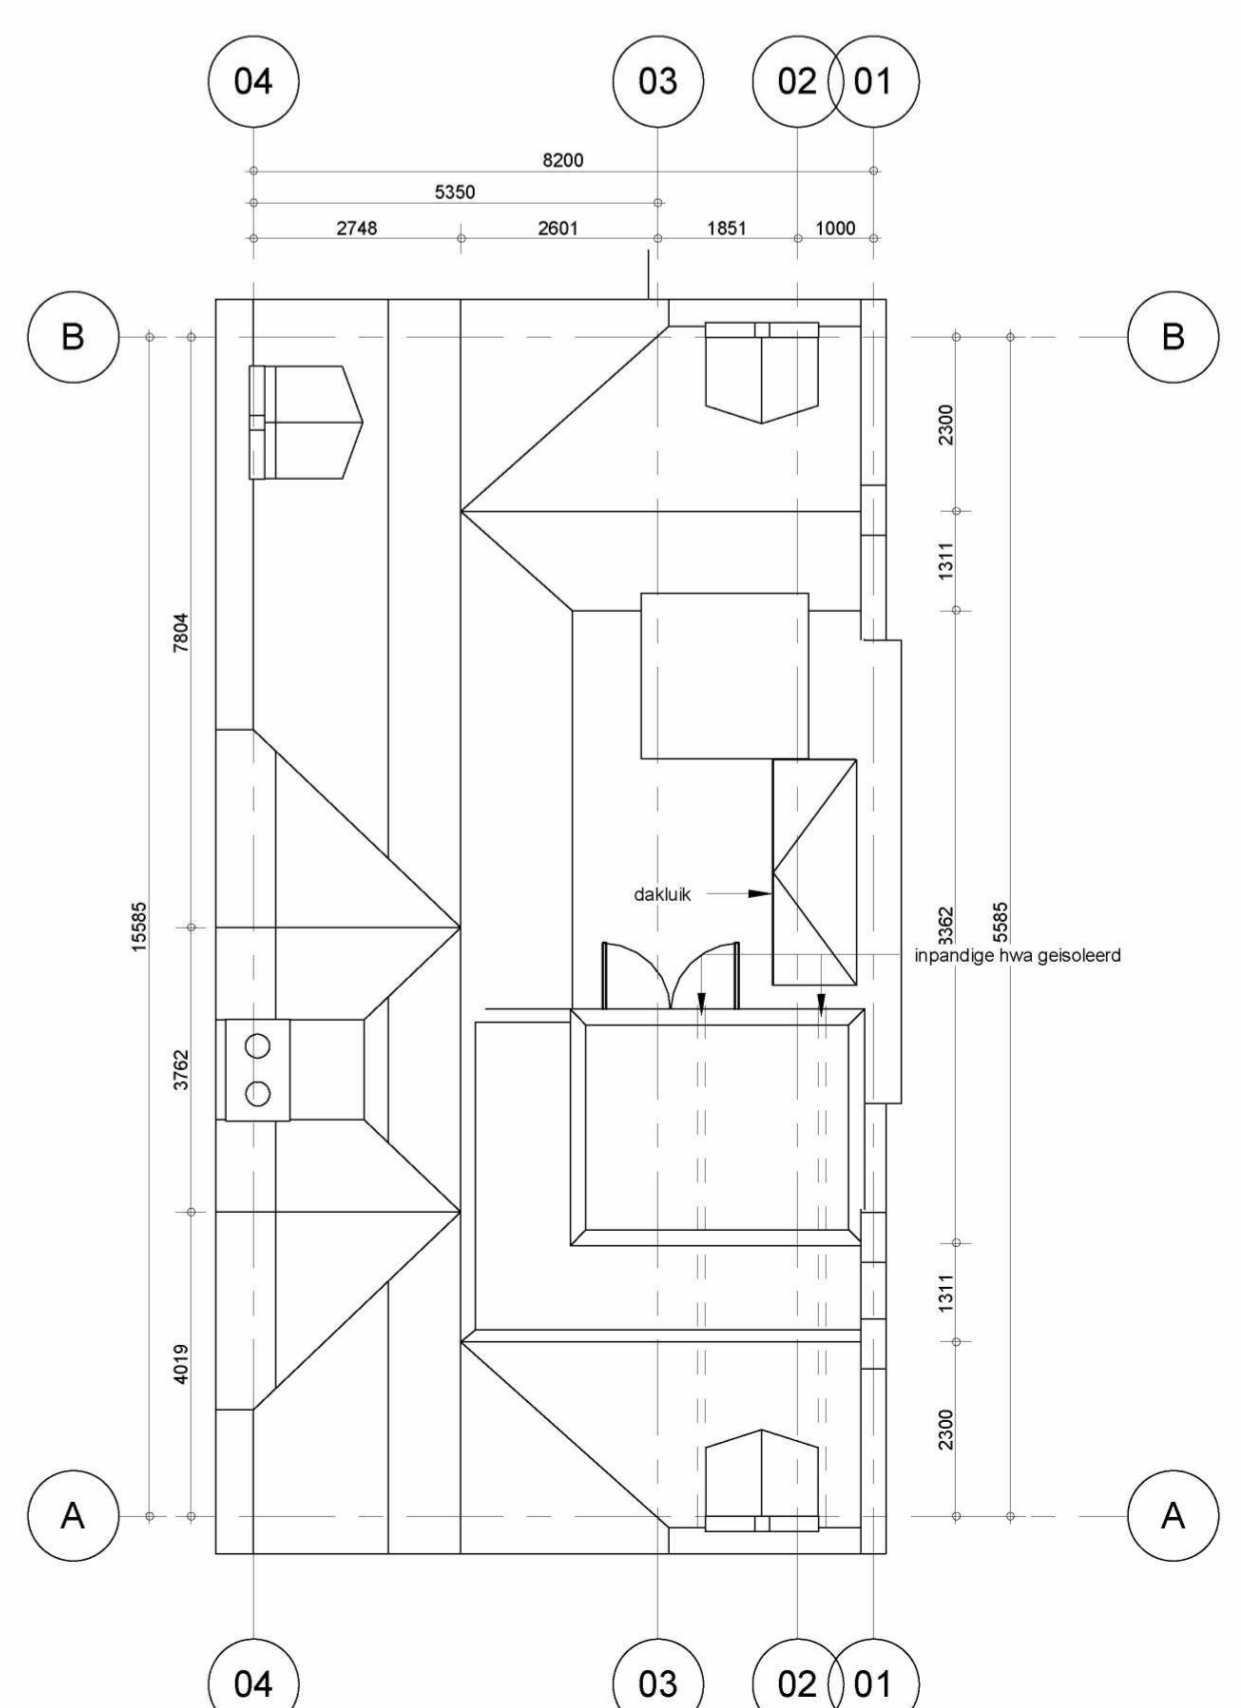

Nok  
1 : 100