


DWARSDOORSNEDE B-B

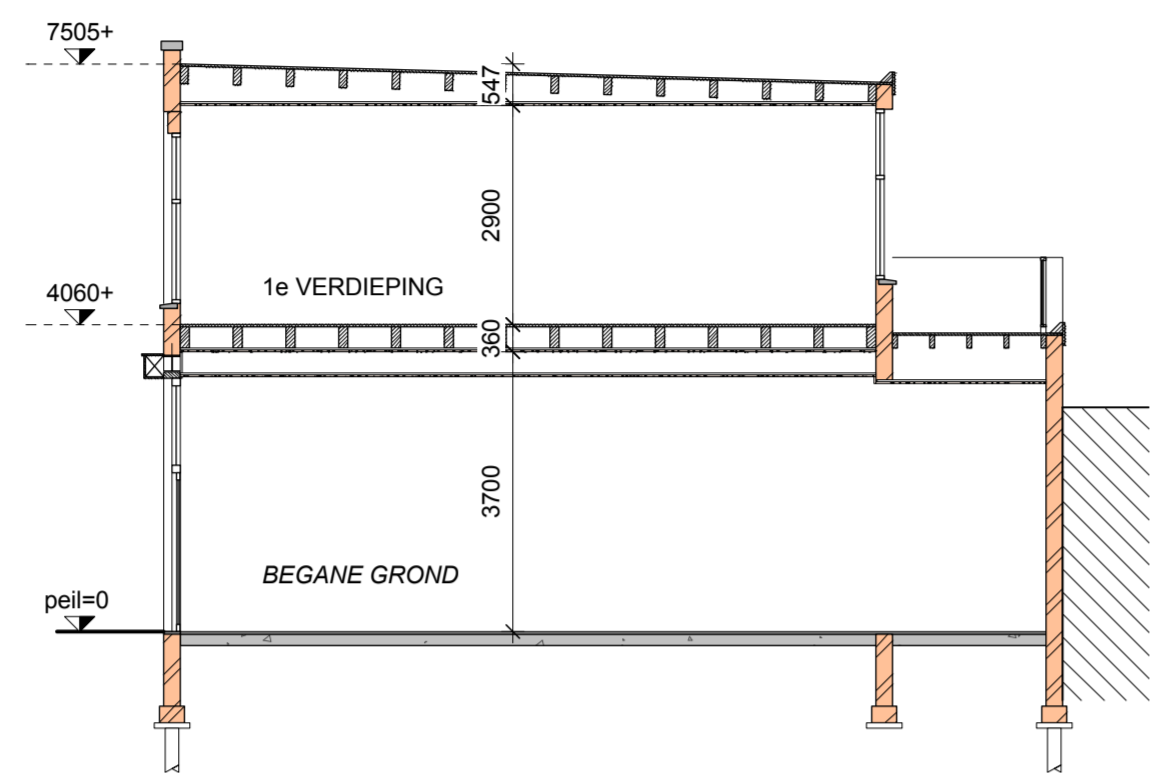


LANGSDOORSNEDE A-A



VOORGEVEL




ACHTERGEVEL

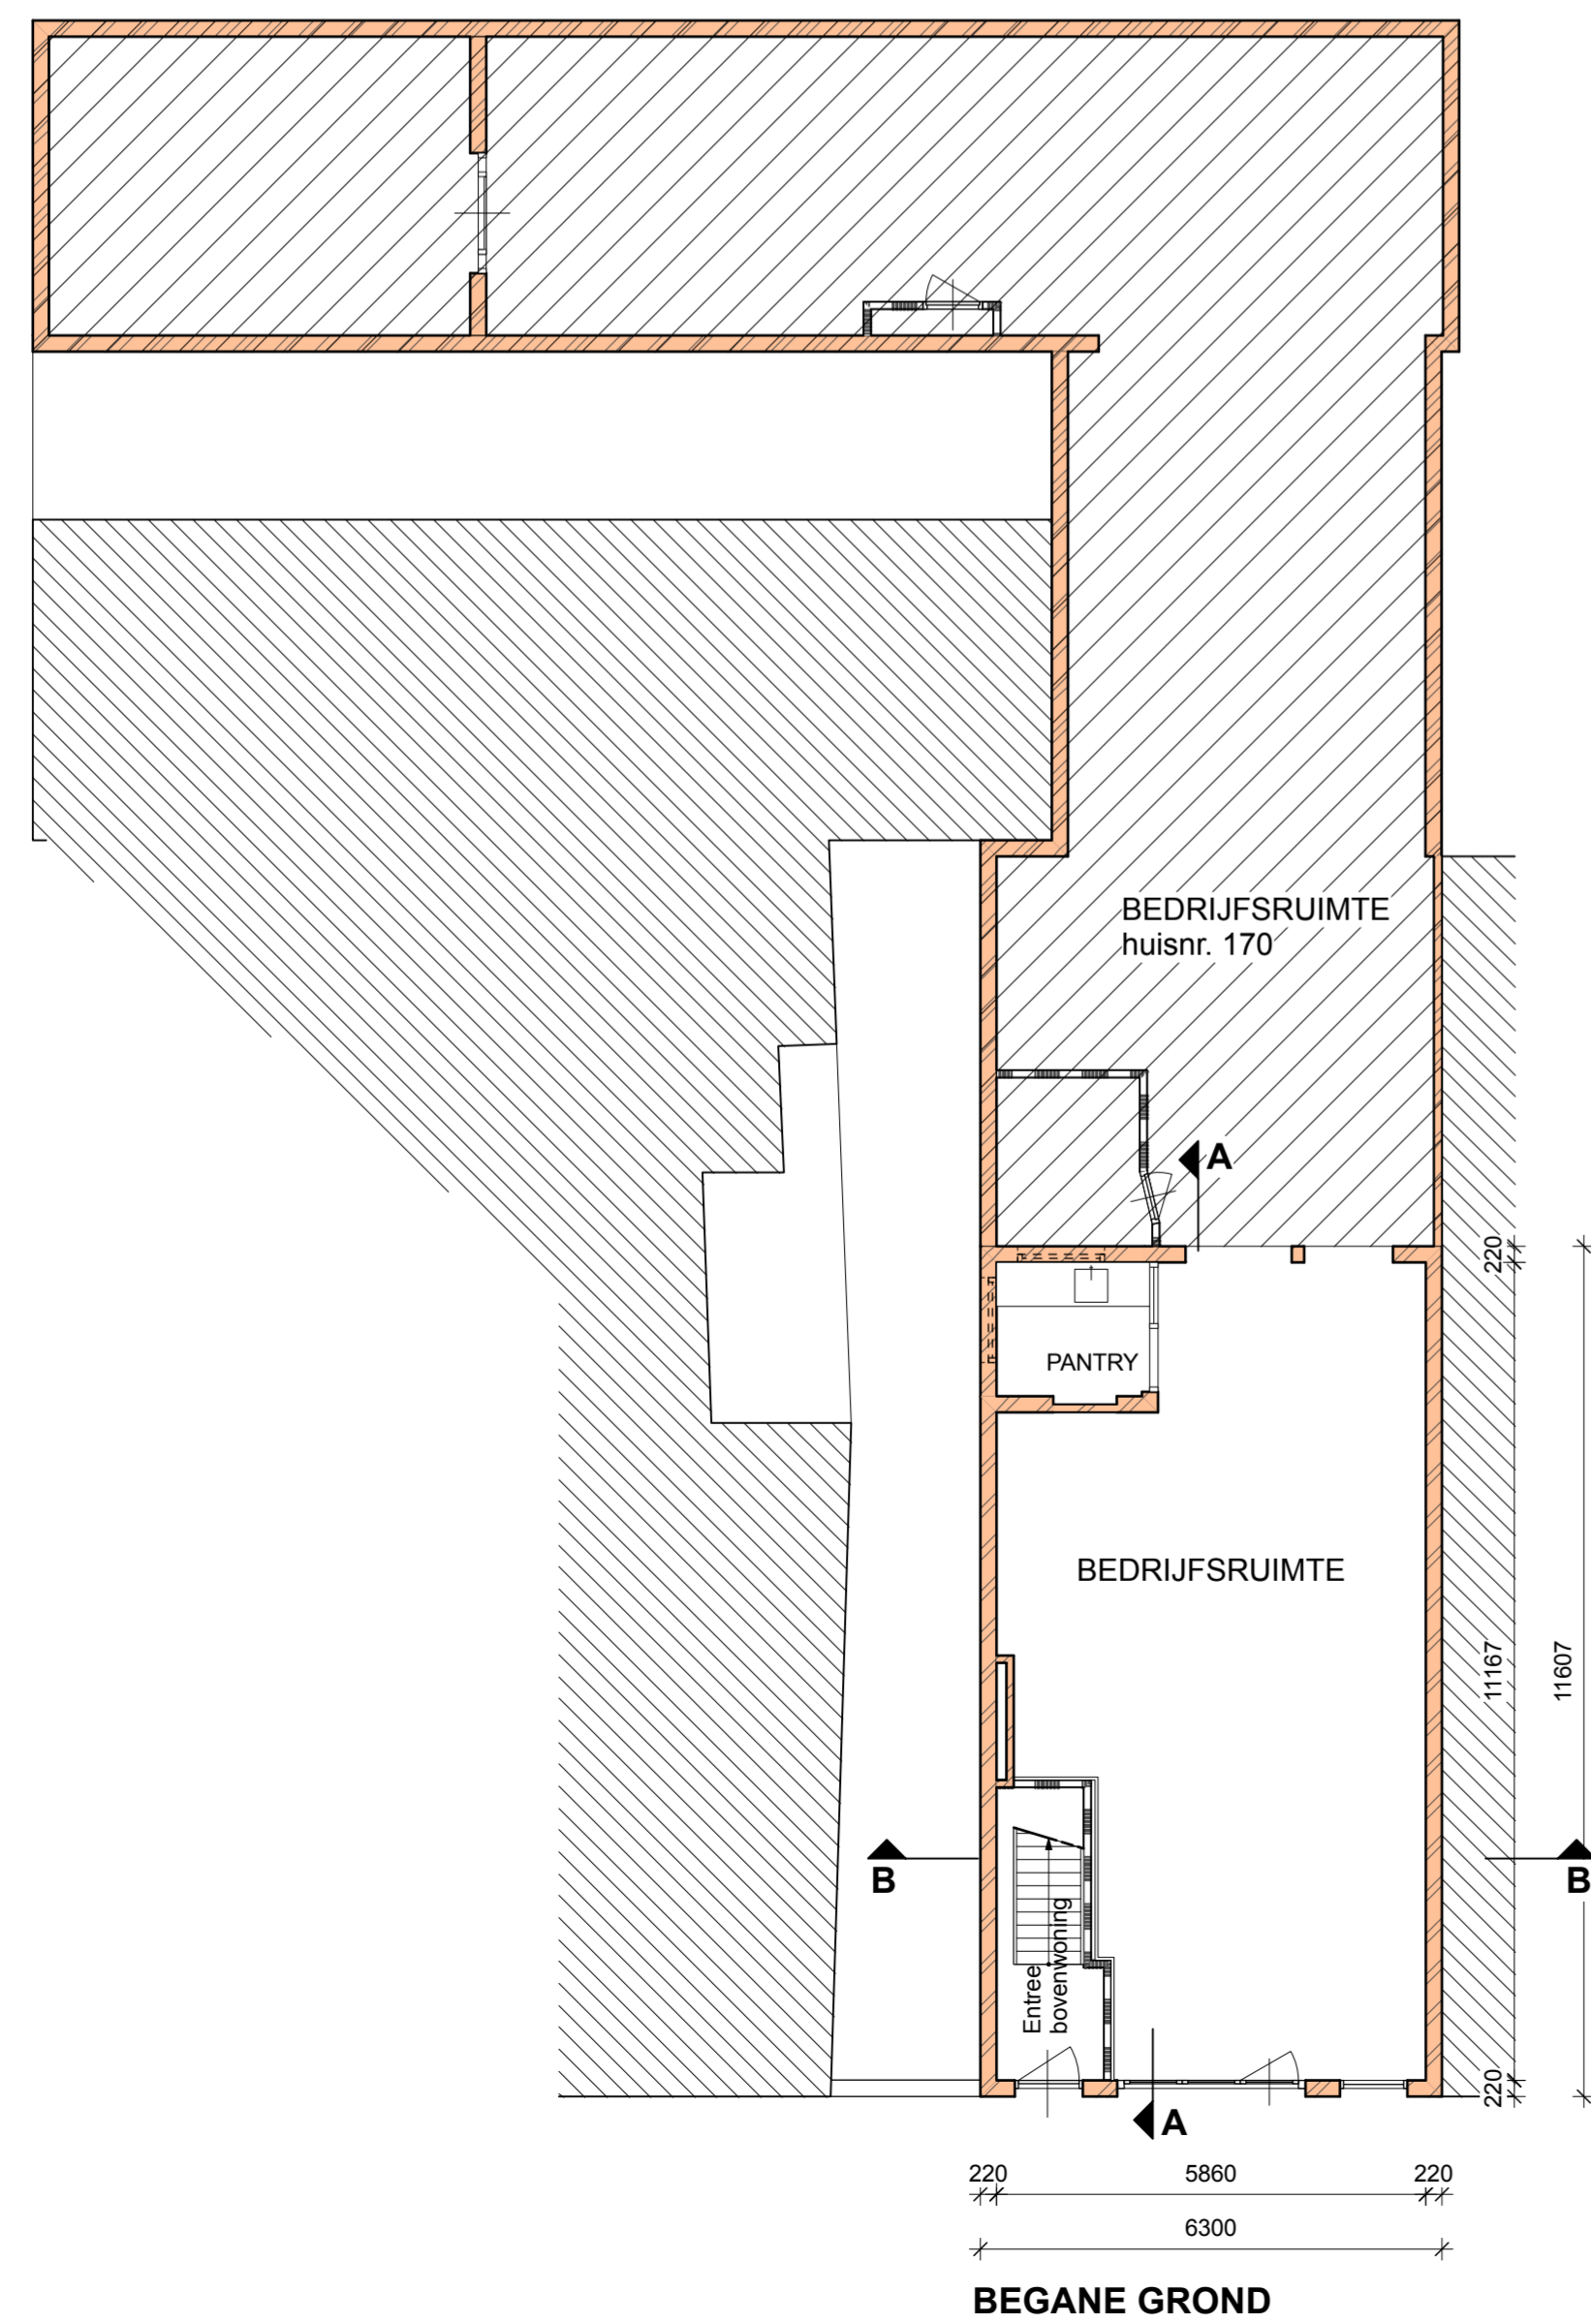

BEGANE GROND





BESTAANDE VOORGEVEL + BELENDINGEN

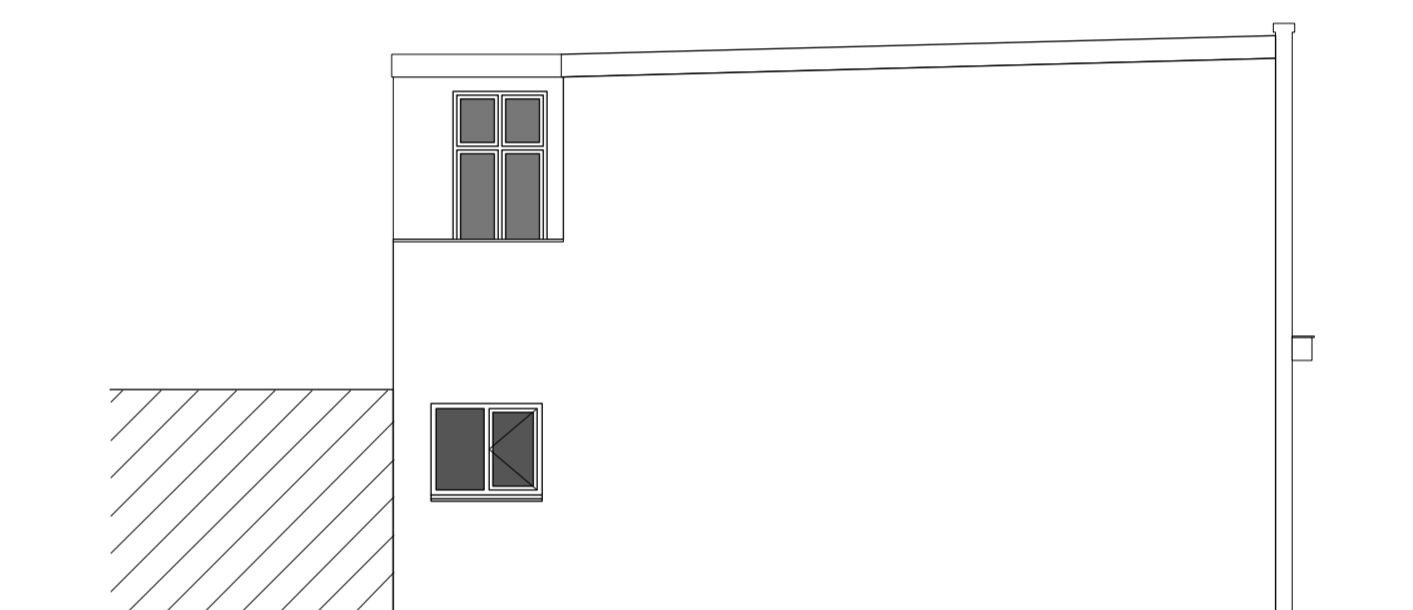


LINKER ZIJGEVEL




BESTAANDE ACHTERGEVEL + BELENDINGEN

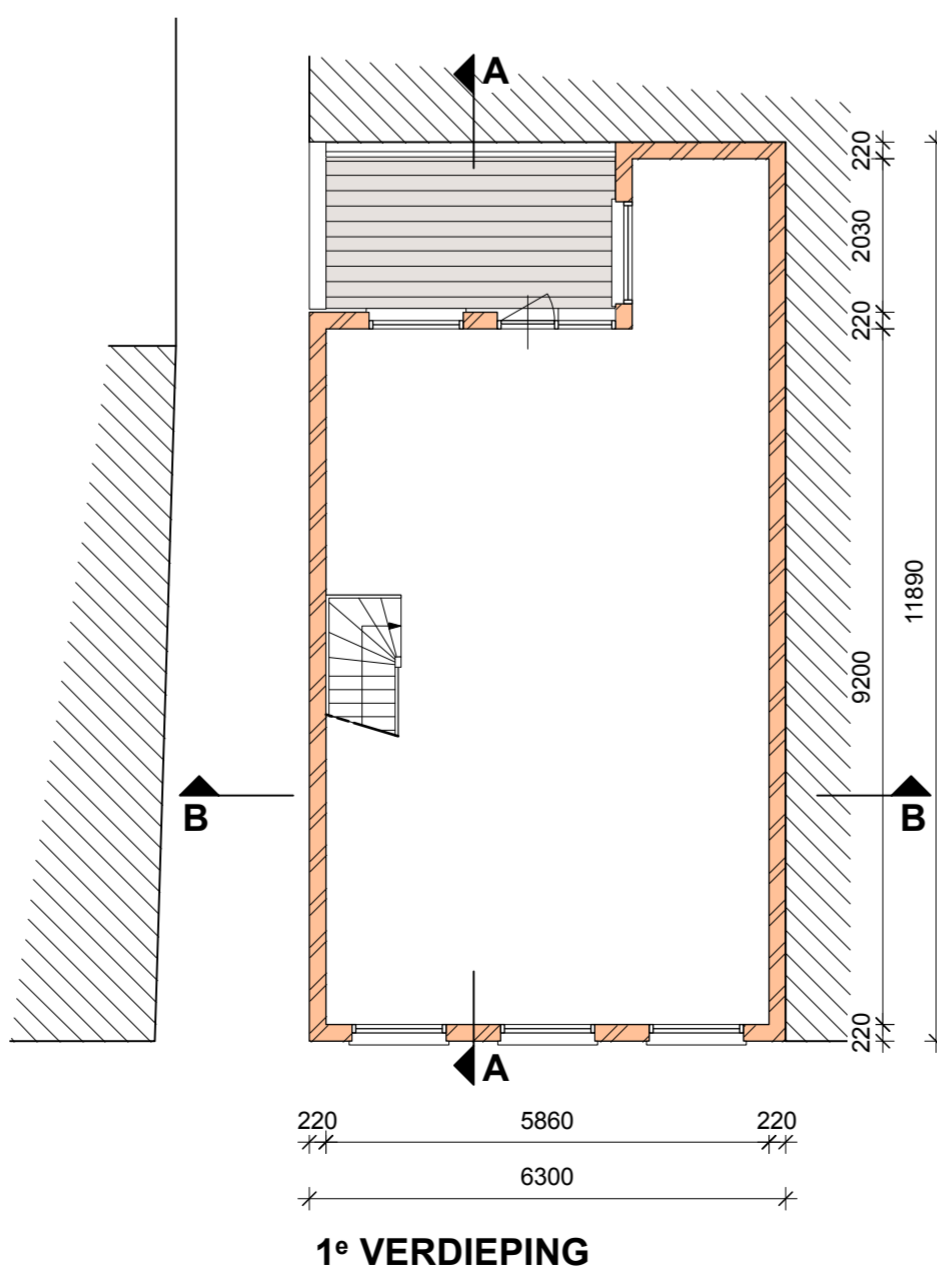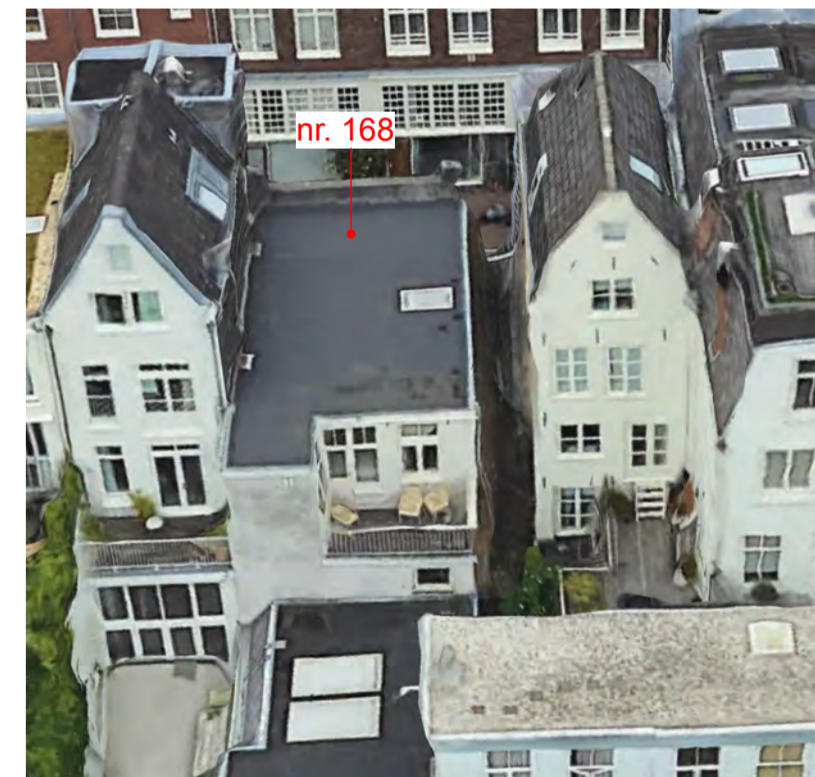

1° VERDIEPING

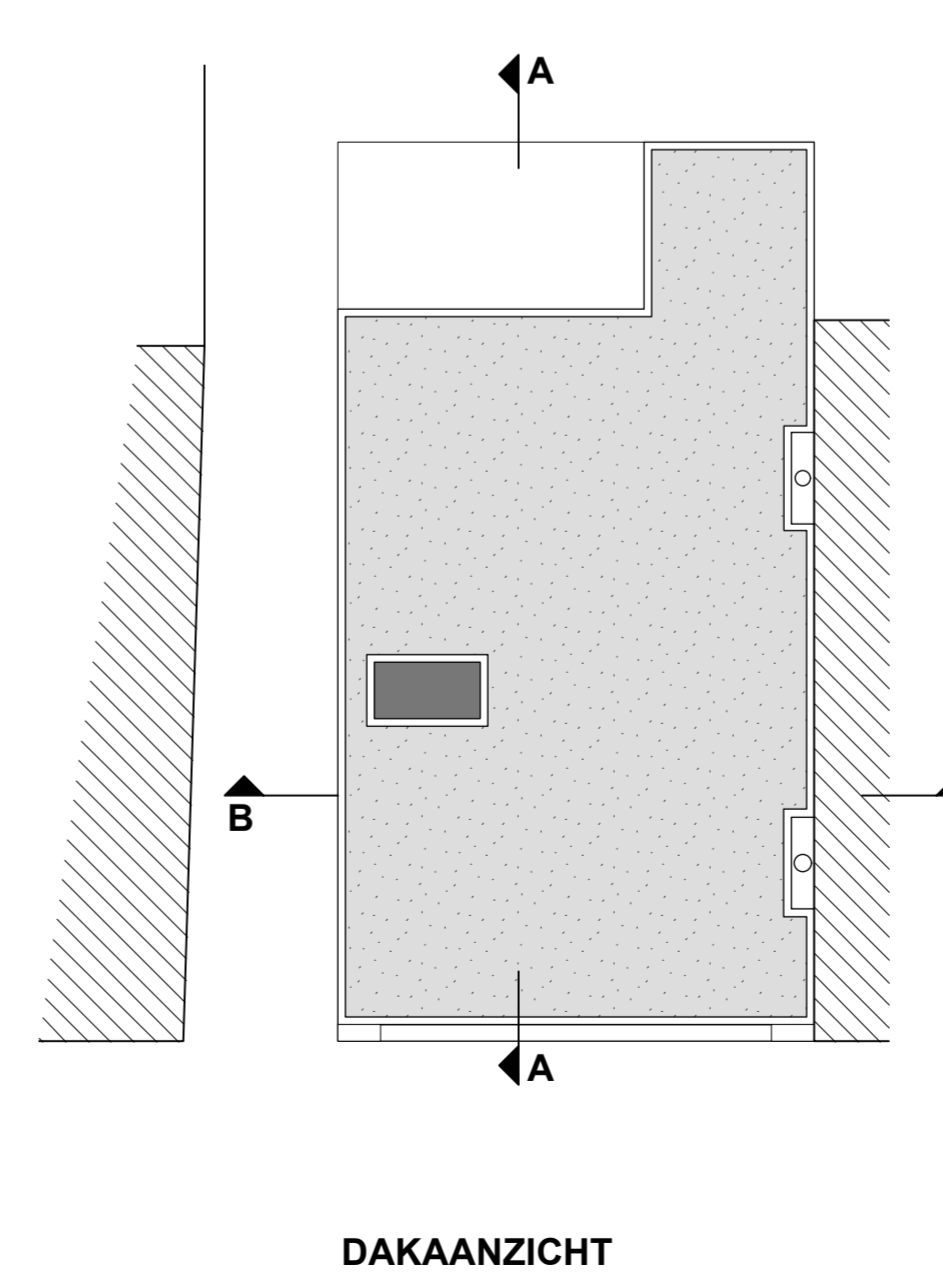

DAKAANZICHT

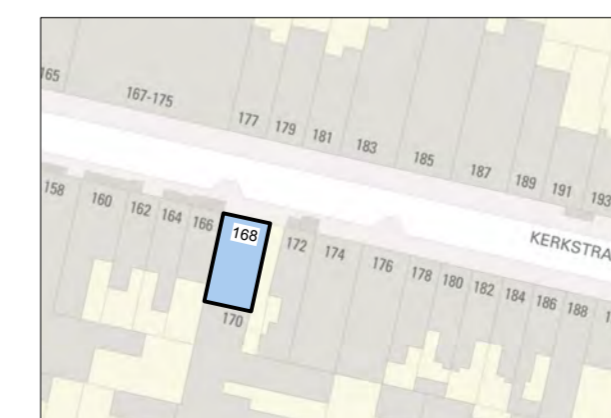

SITUATIE schaal 1:1000

BESTAANDE TOESTAND

**BURO V-10**

5.1.2.e Laurierstraat 21 · 1016 PG Amsterdam  
tel. 31 20 6186457 · E-mail: 5.1.2.e@burov10.nl

opdrachtgever	KESS CORPORATION					
werk	KERKSTRAAT 168 TE AMSTERDAM					
onderwerp	PLATTEGROND, DOORSNEDE, GEVELAANZICHT					
datum	19-12-2024	A	05-03-25	B	C	D
schaal	1A100	1A100	A1	1A100	1A100	1A100
werknr.	2445			bladnr. B01		