


VBWW= verticale bodemwarmtewisselaar
Zie ook tekeningen installatieadviseur (IBL)


MV
SA

■ onderwerp	datum	gewijzigd	projectnummer
■ kelder	09-09-2024	a.	15303
■ onderdeel	schaal	b.	formaat
■ plattegronden	1:100	c.	A3
■ fase	status	d.	tekeningnummer
■ BA	definitief	e.	B-N-01_-1
		f.	
		g.	
		h.	

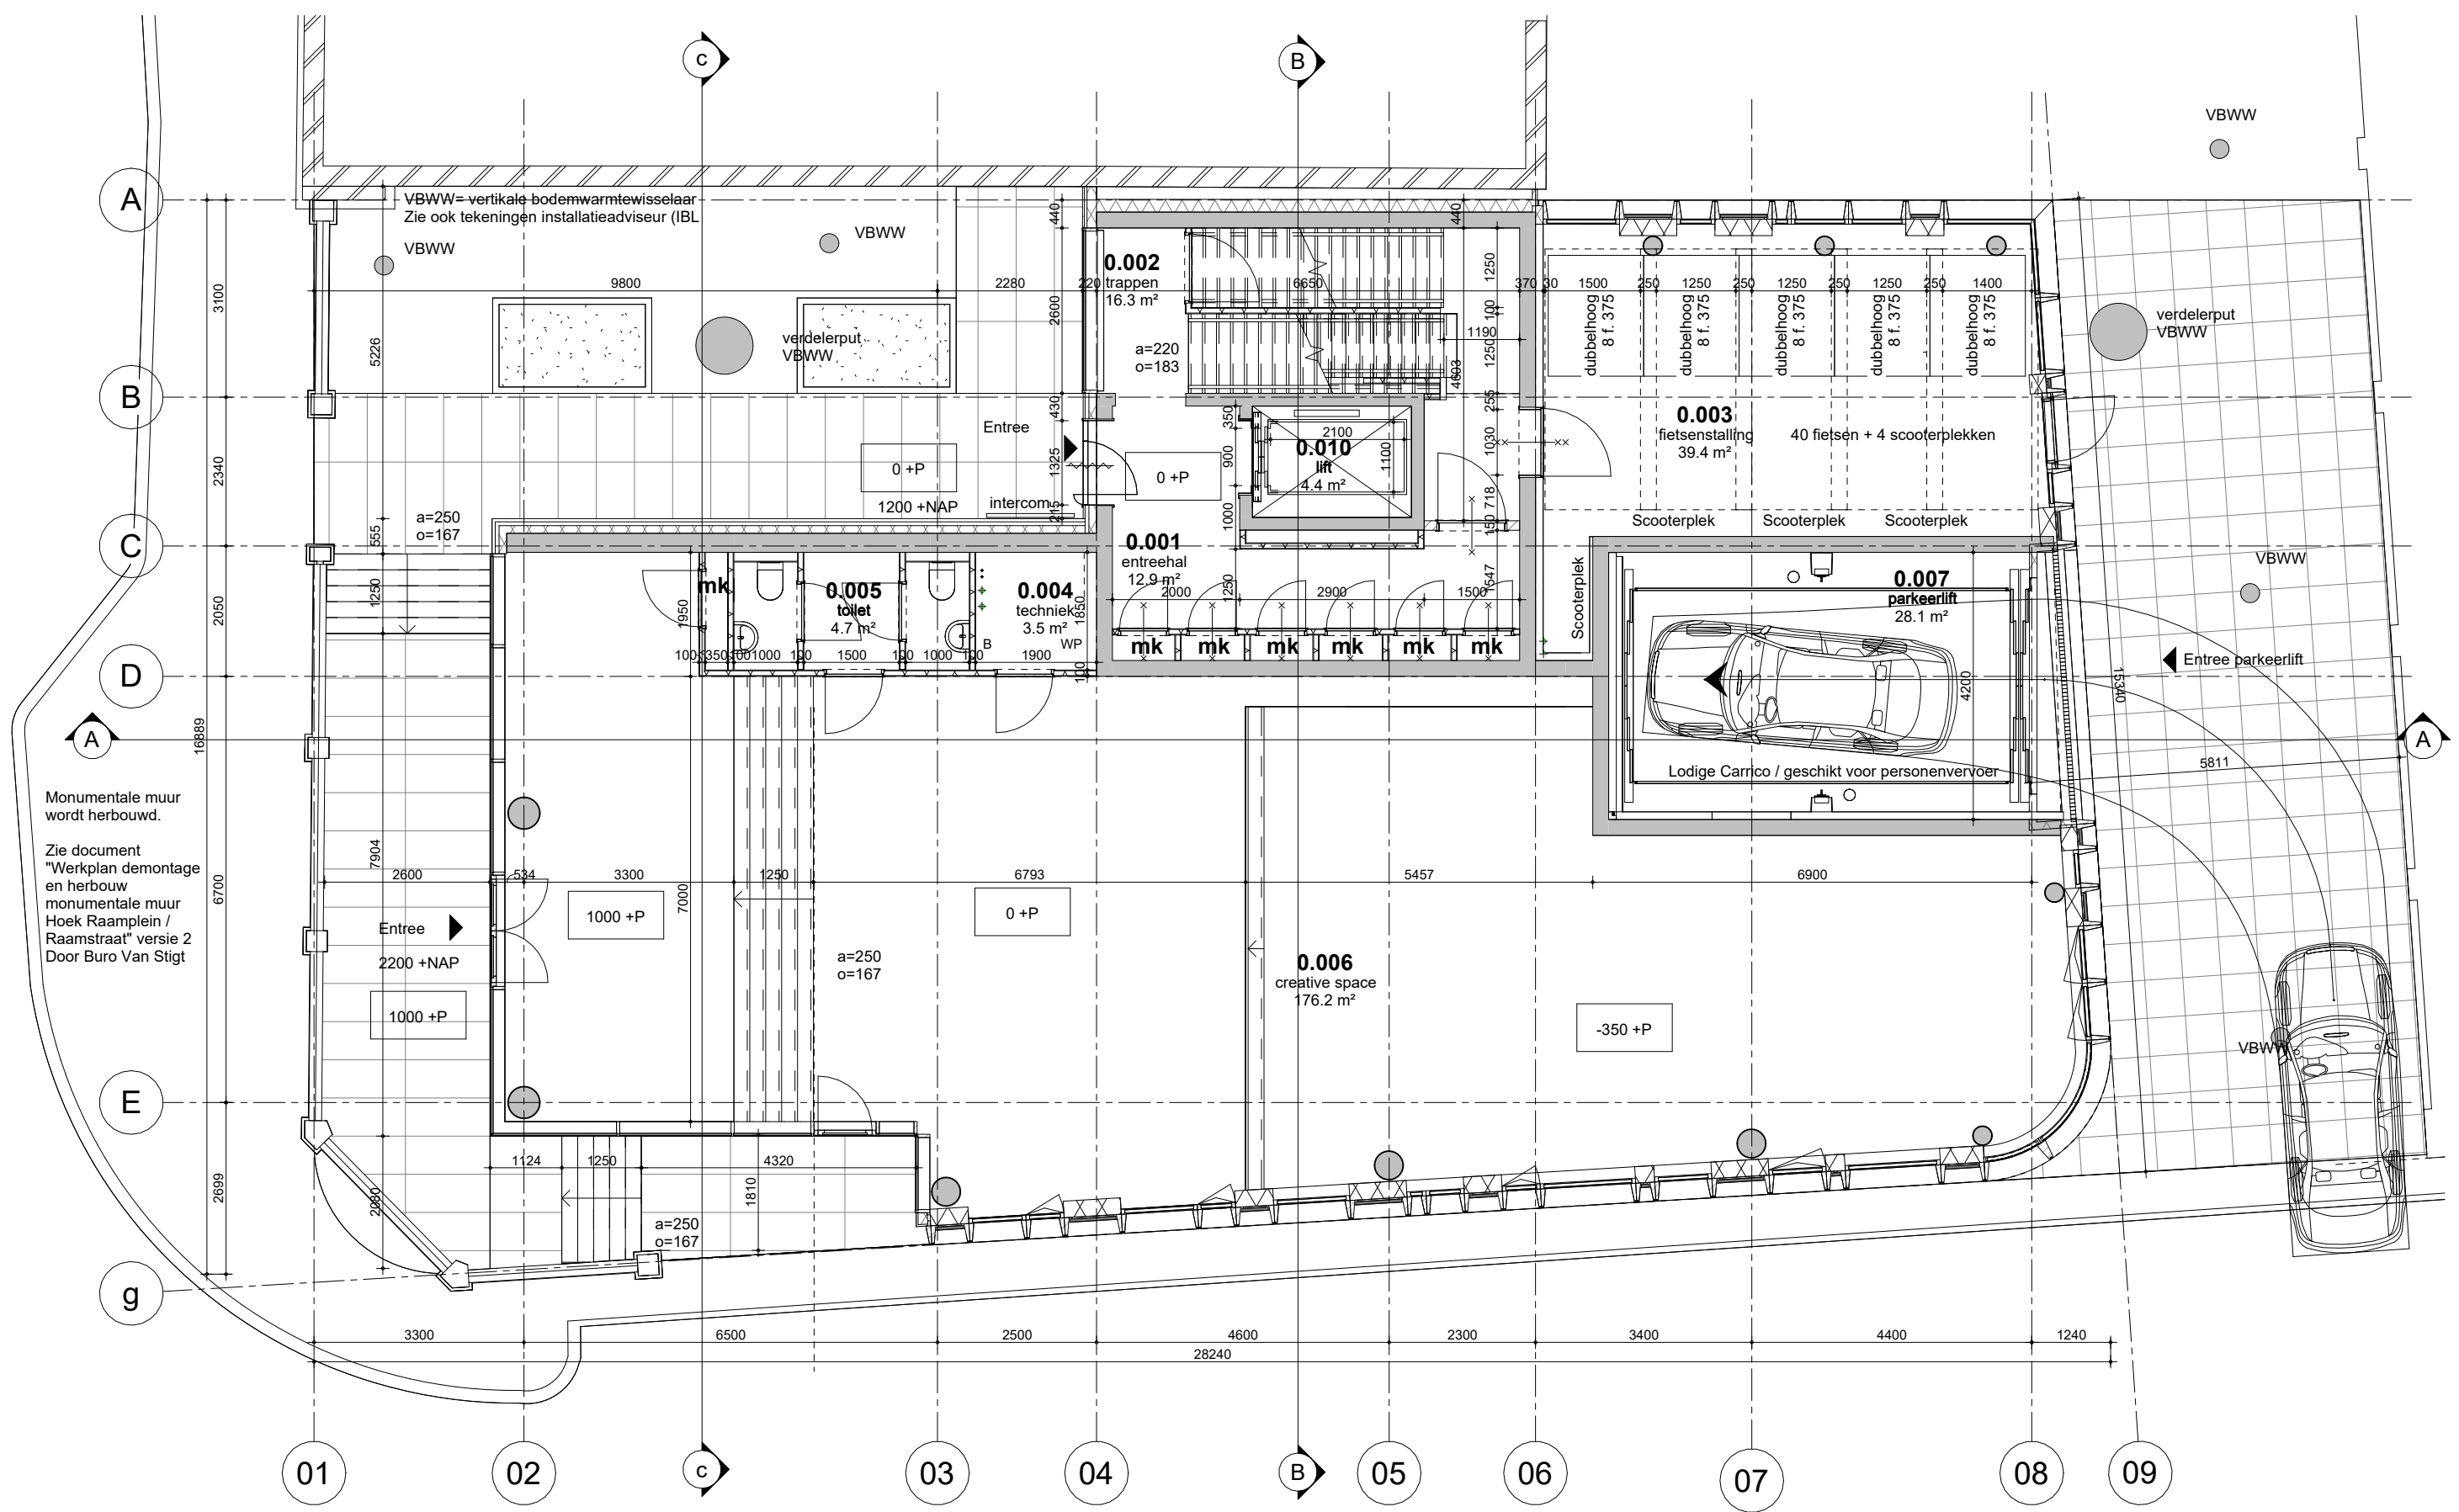


Monumentale muur wordt herbouwd.
 Zie document "Werkplan demontage en herbouw monumentale muur Hoek Raamplein / Raamstraat" versie 2 Door Buro Van Stigt

MV SA.	■	onderwerp	datum	gewijzigd	projectnummer
		begaande grond	09-09-2024	a.	15303
	■	onderdeel	schaal	b.	formaat
		plattegronden	1:100	c.	A3
		fase	status	d.	tekeningnummer
		BA	definitief	e.	B-N-01-00
				f.	
				g.	
				h.	

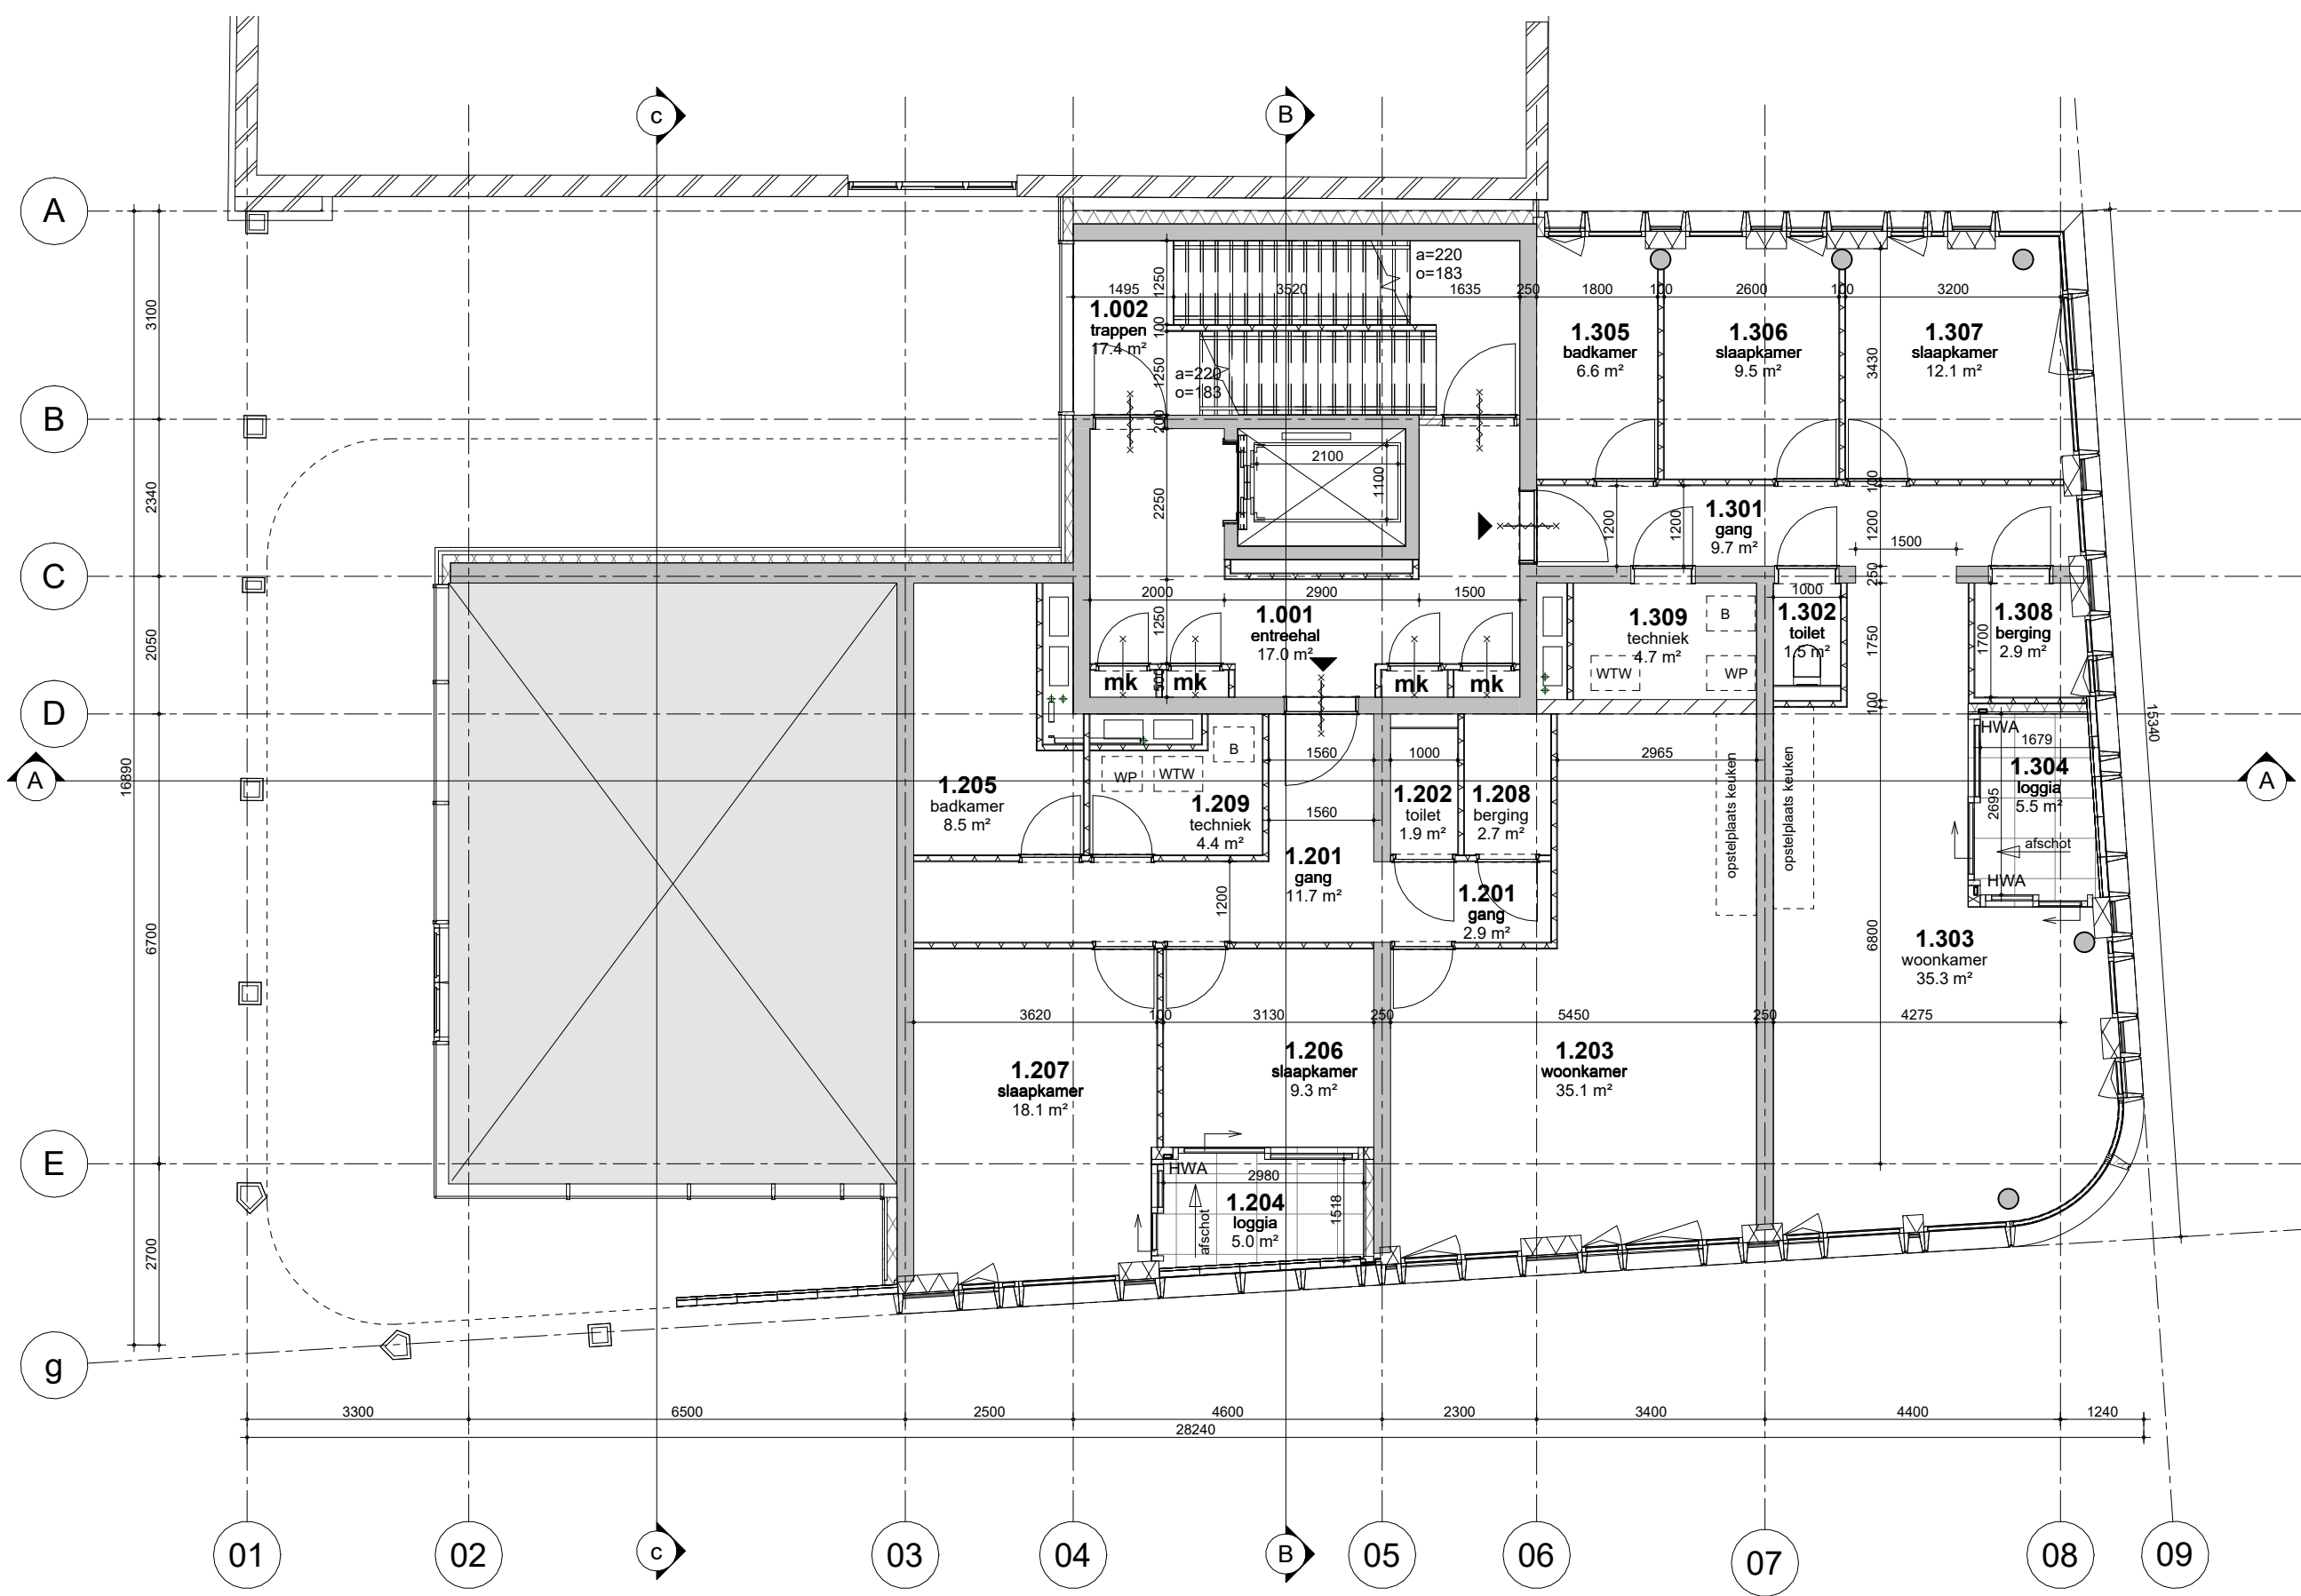


**MV
SA**

■ onderwerp	1e verdieping	datum	09-09-2024	gewijzigd	a.	projectnummer	15303
■ onderdeel		schaal	1:100		b.	formaat	A3
■ plattegronden		status	definitief		c.	tekeningnummer	B-N-01-01
■ fase	BA				d.		
					e.		
					f.		
					g.		
					h.		

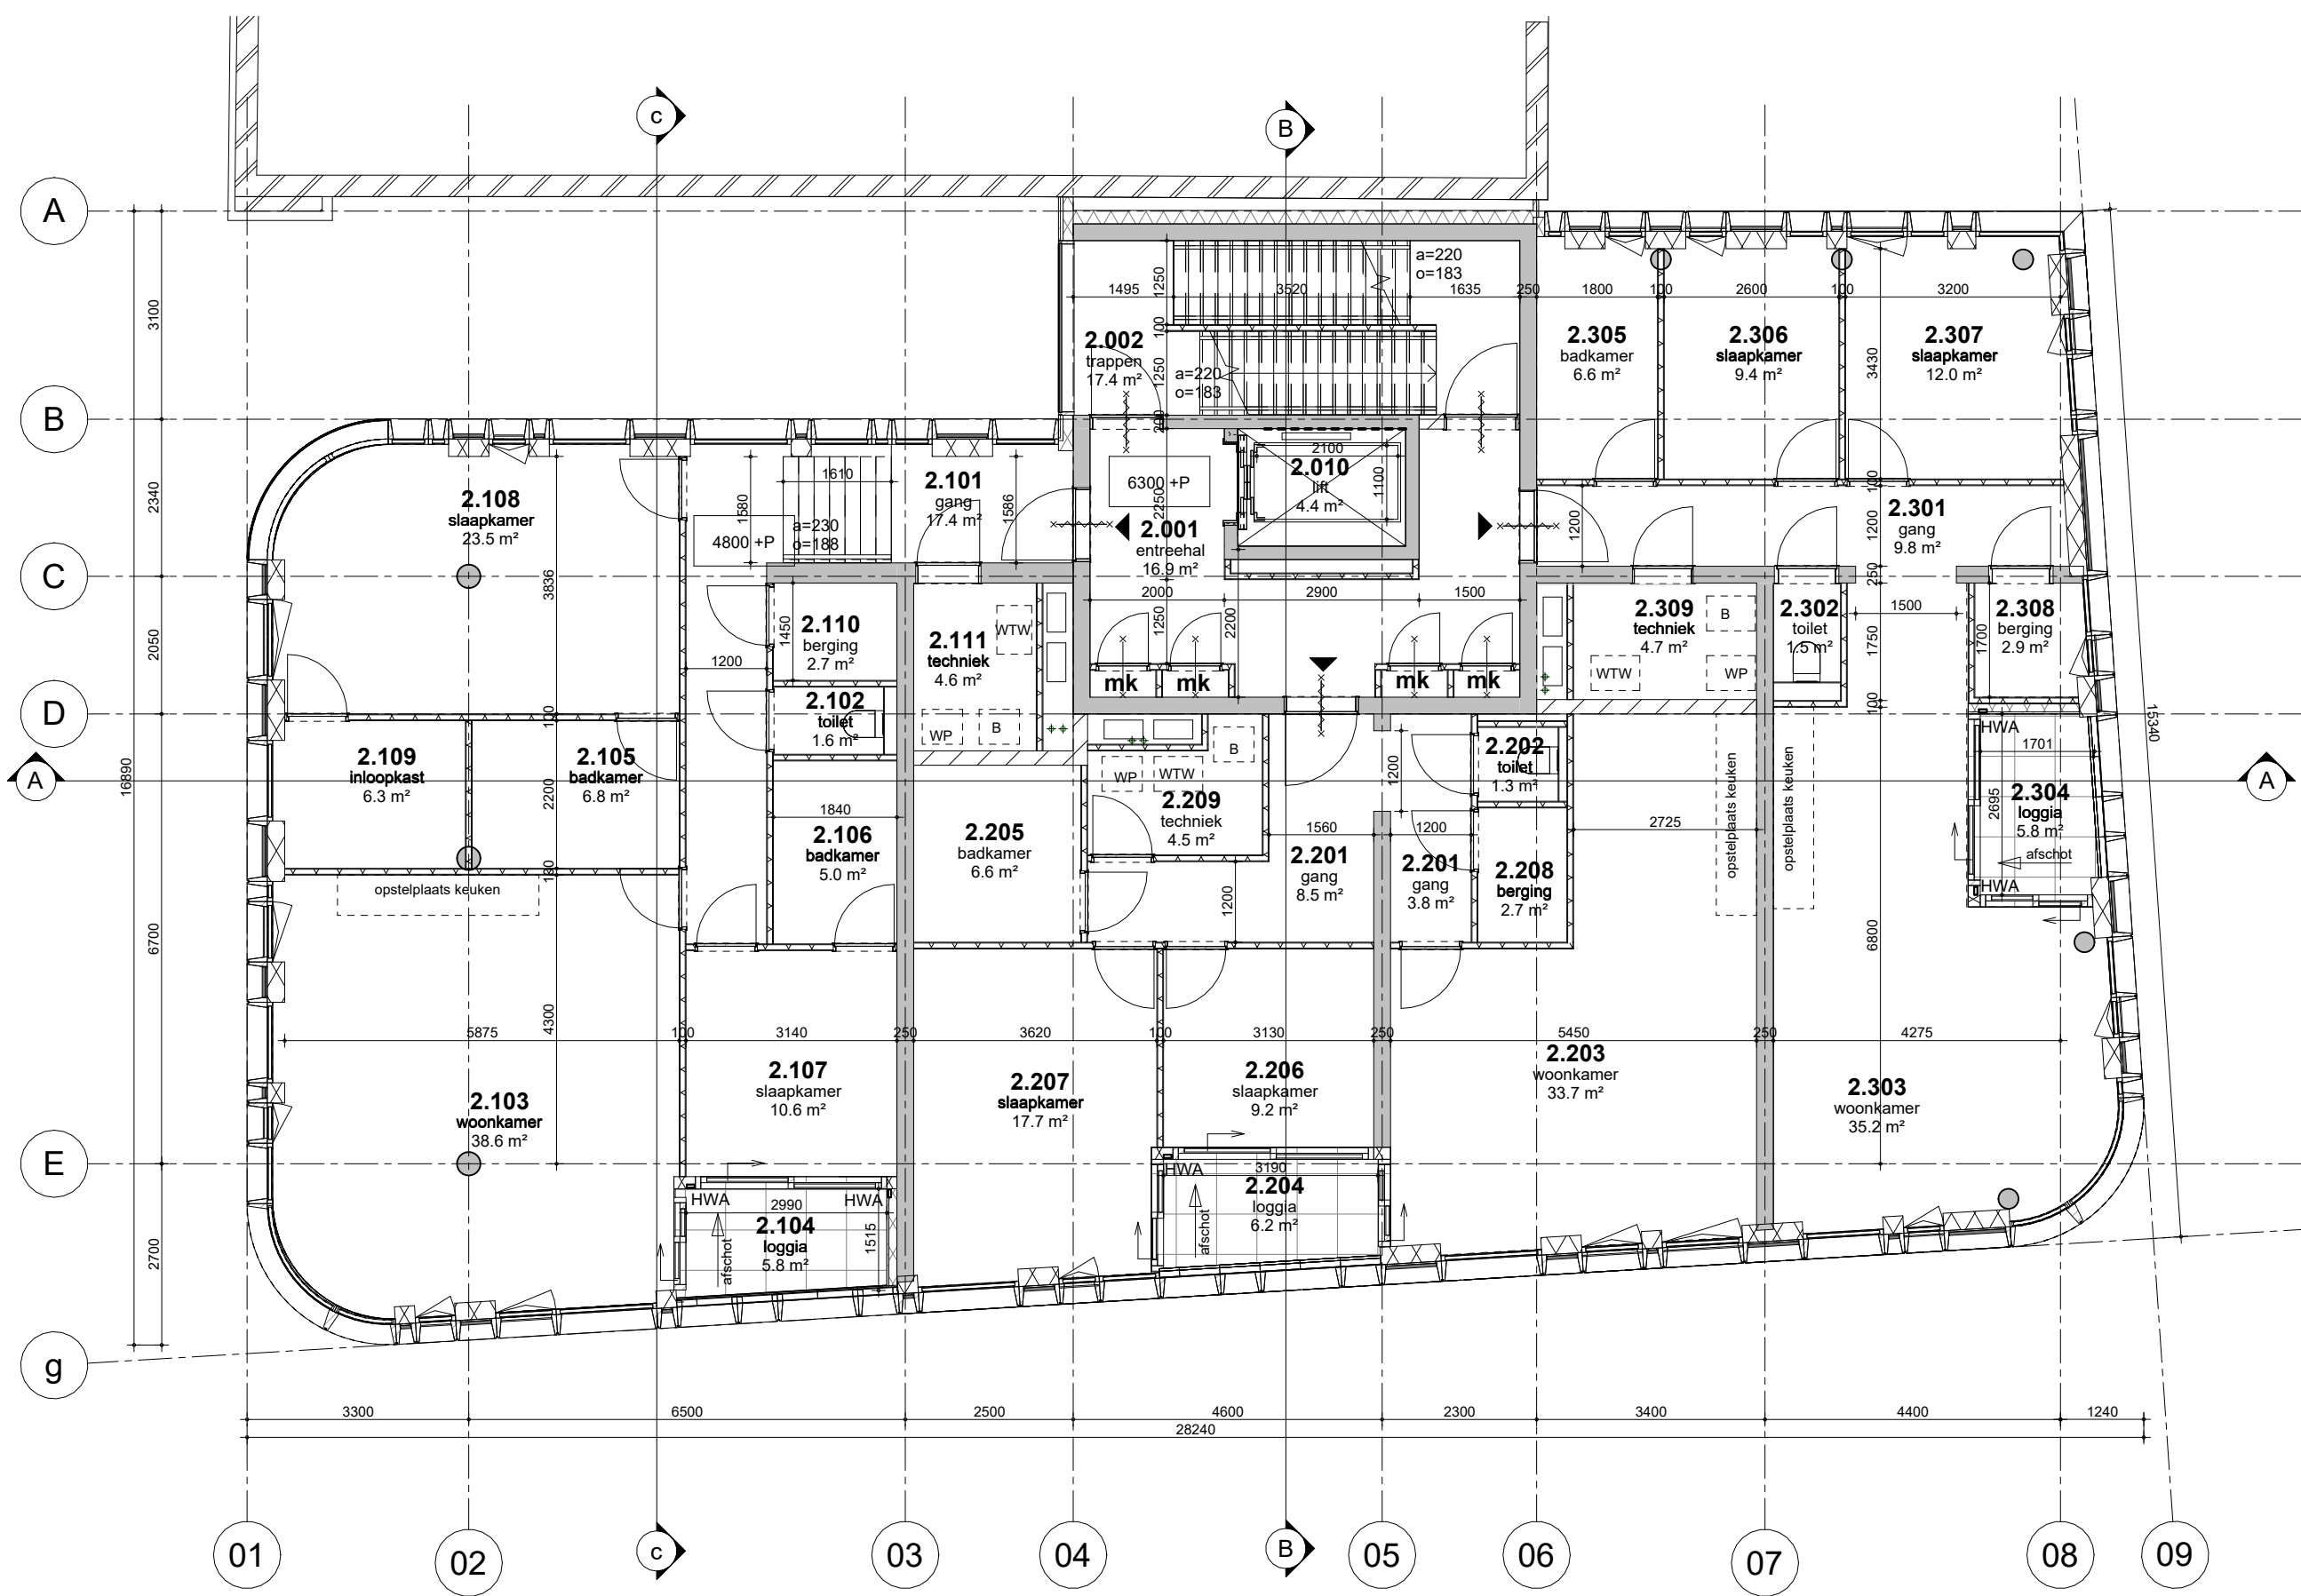


**MV
SA**

<ul style="list-style-type: none"> ■ onderwerp 2e verdieping ■ onderdeel ■ plattegronden ■ fase BA 	<p>datum 09-09-2024</p> <p>schaal 1:100</p> <p>status definitief</p>	<p>gewijzigd</p> <ul style="list-style-type: none"> a. b. c. d. e. f. g. h. 	<p>projectnummer 15303</p> <p>formaat A3</p> <p>tekeningnummer B-N-01-02</p>
--	--	---	--

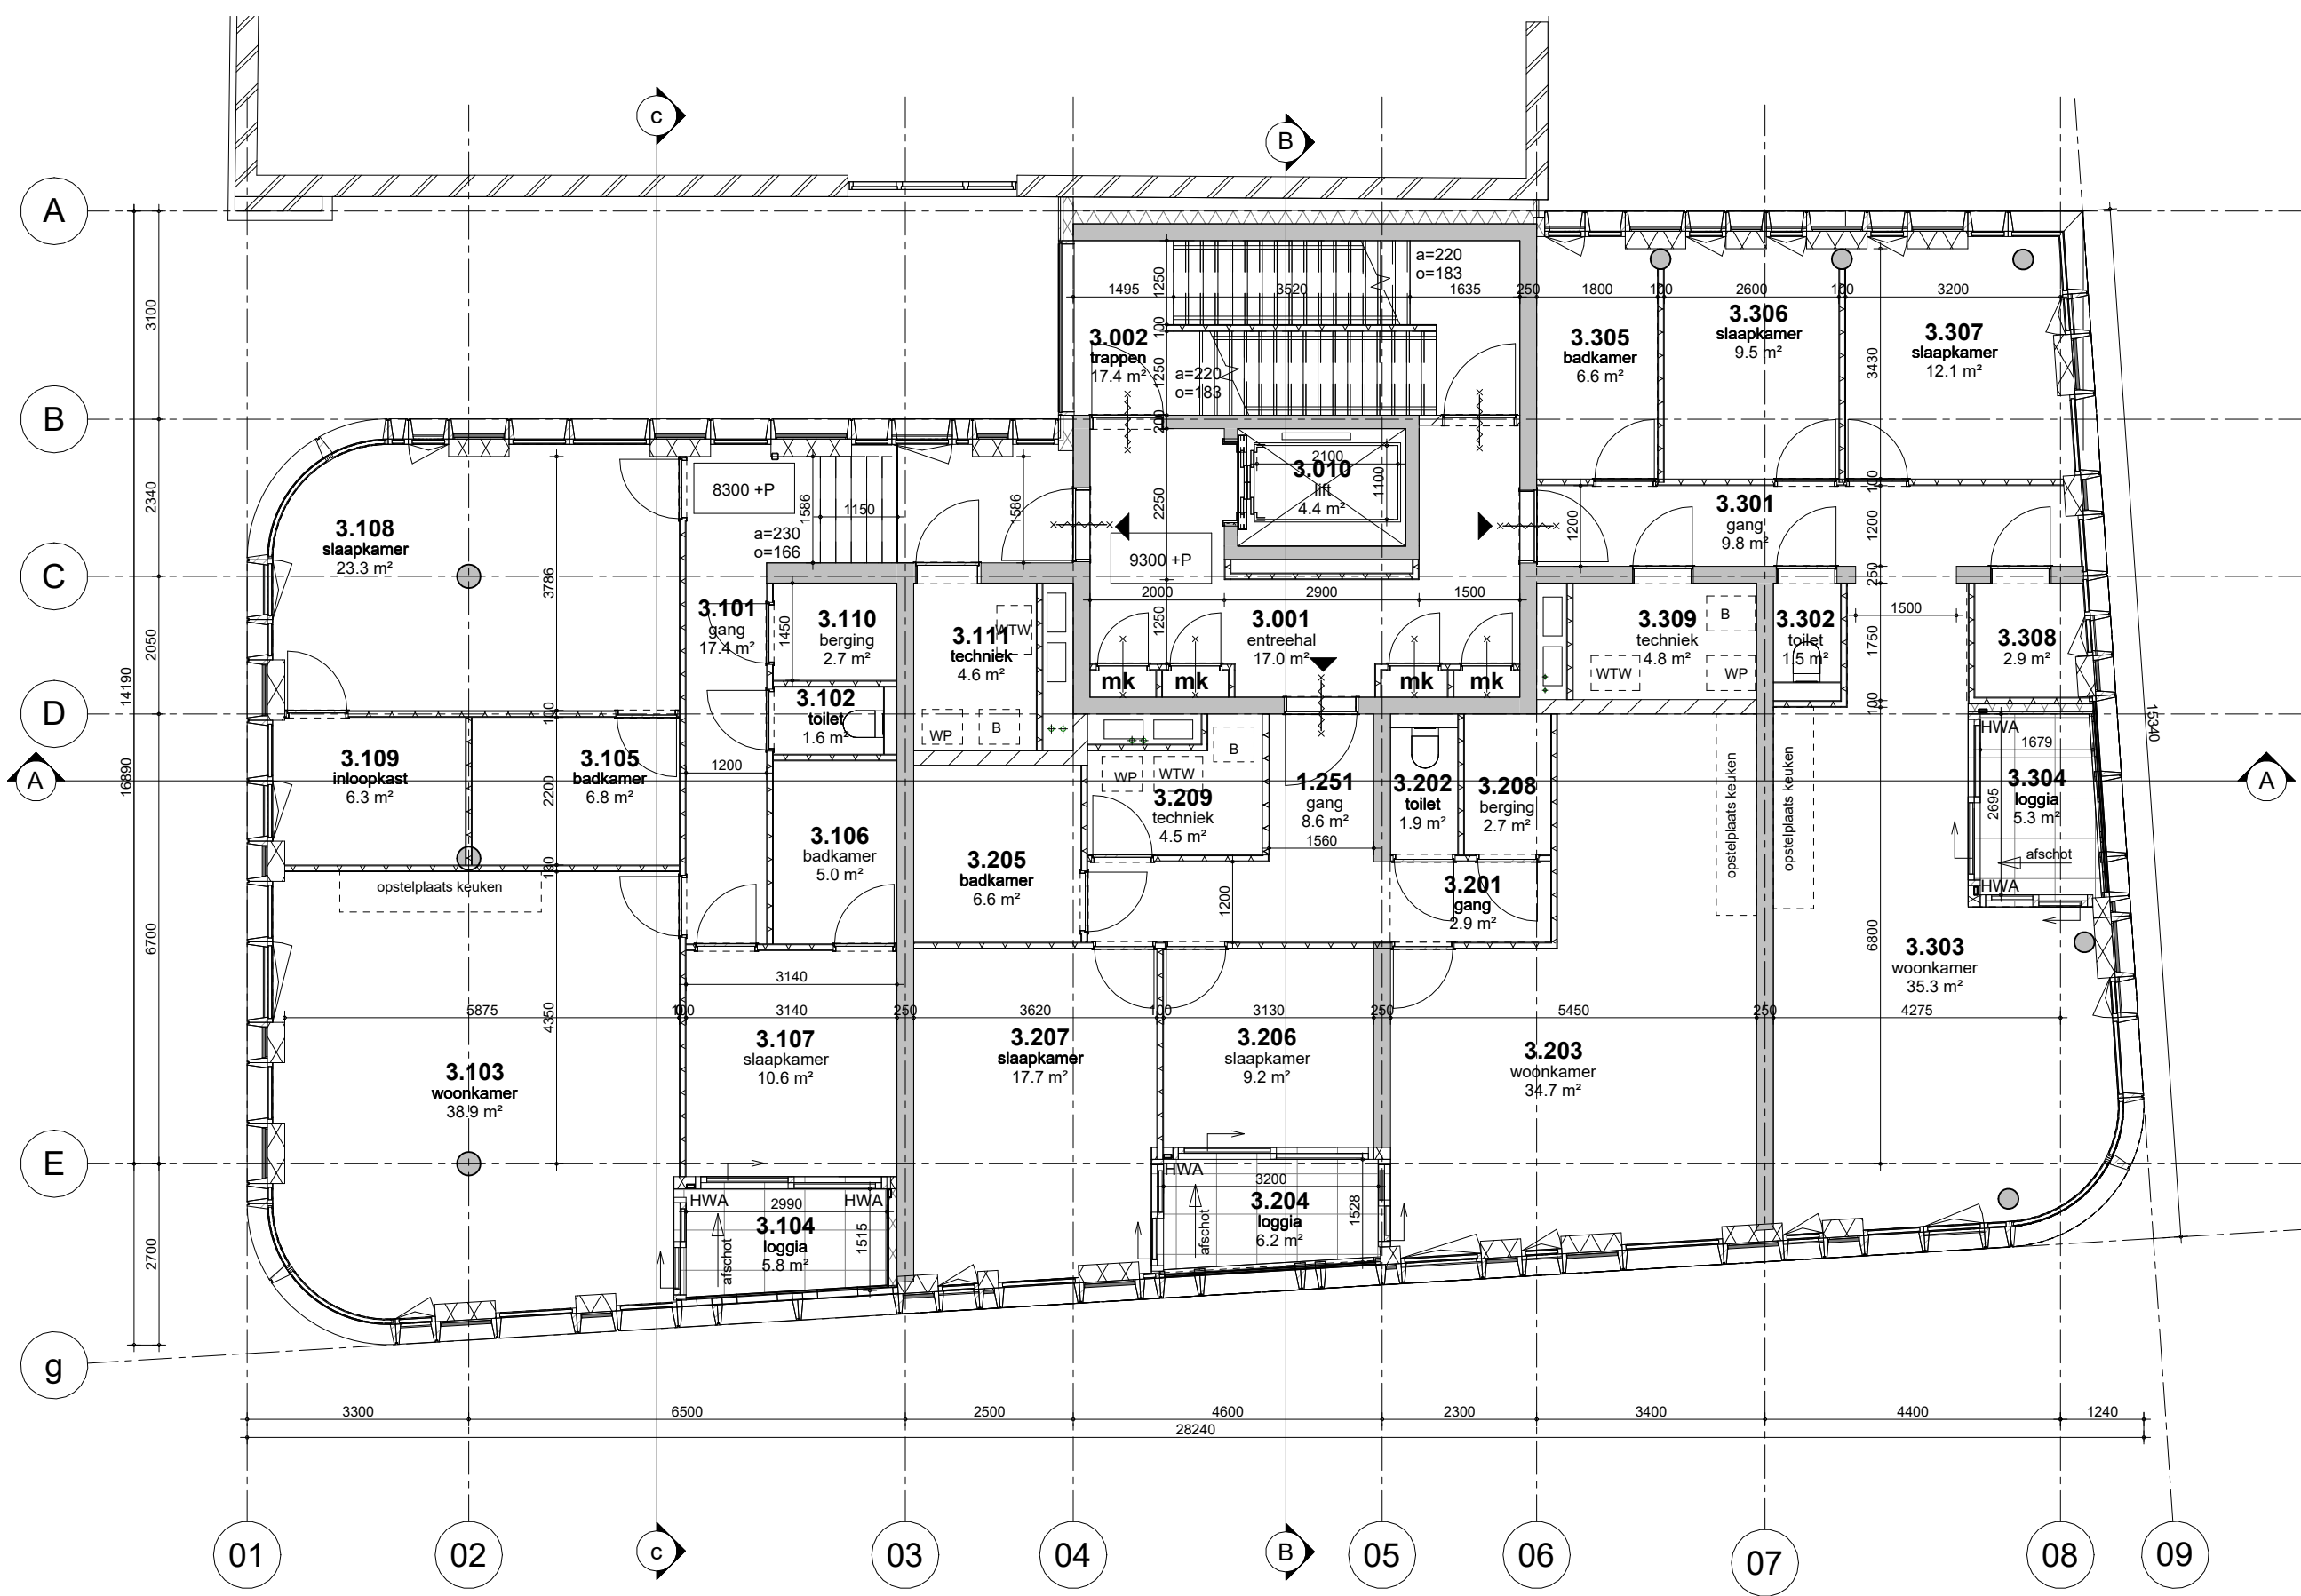

**MV
SA**


■ onderwerp	3e verdieping	datum	09-09-2024	gewijzigd	a.	projectnummer	15303
■ onderdeel	plattegronden	schaal	1:100	b.	c.	formaat	A3
fase	BA	status	definitief	d.	e.	tekeningnummer	B-N-01-03
				f.	g.		
				h.			

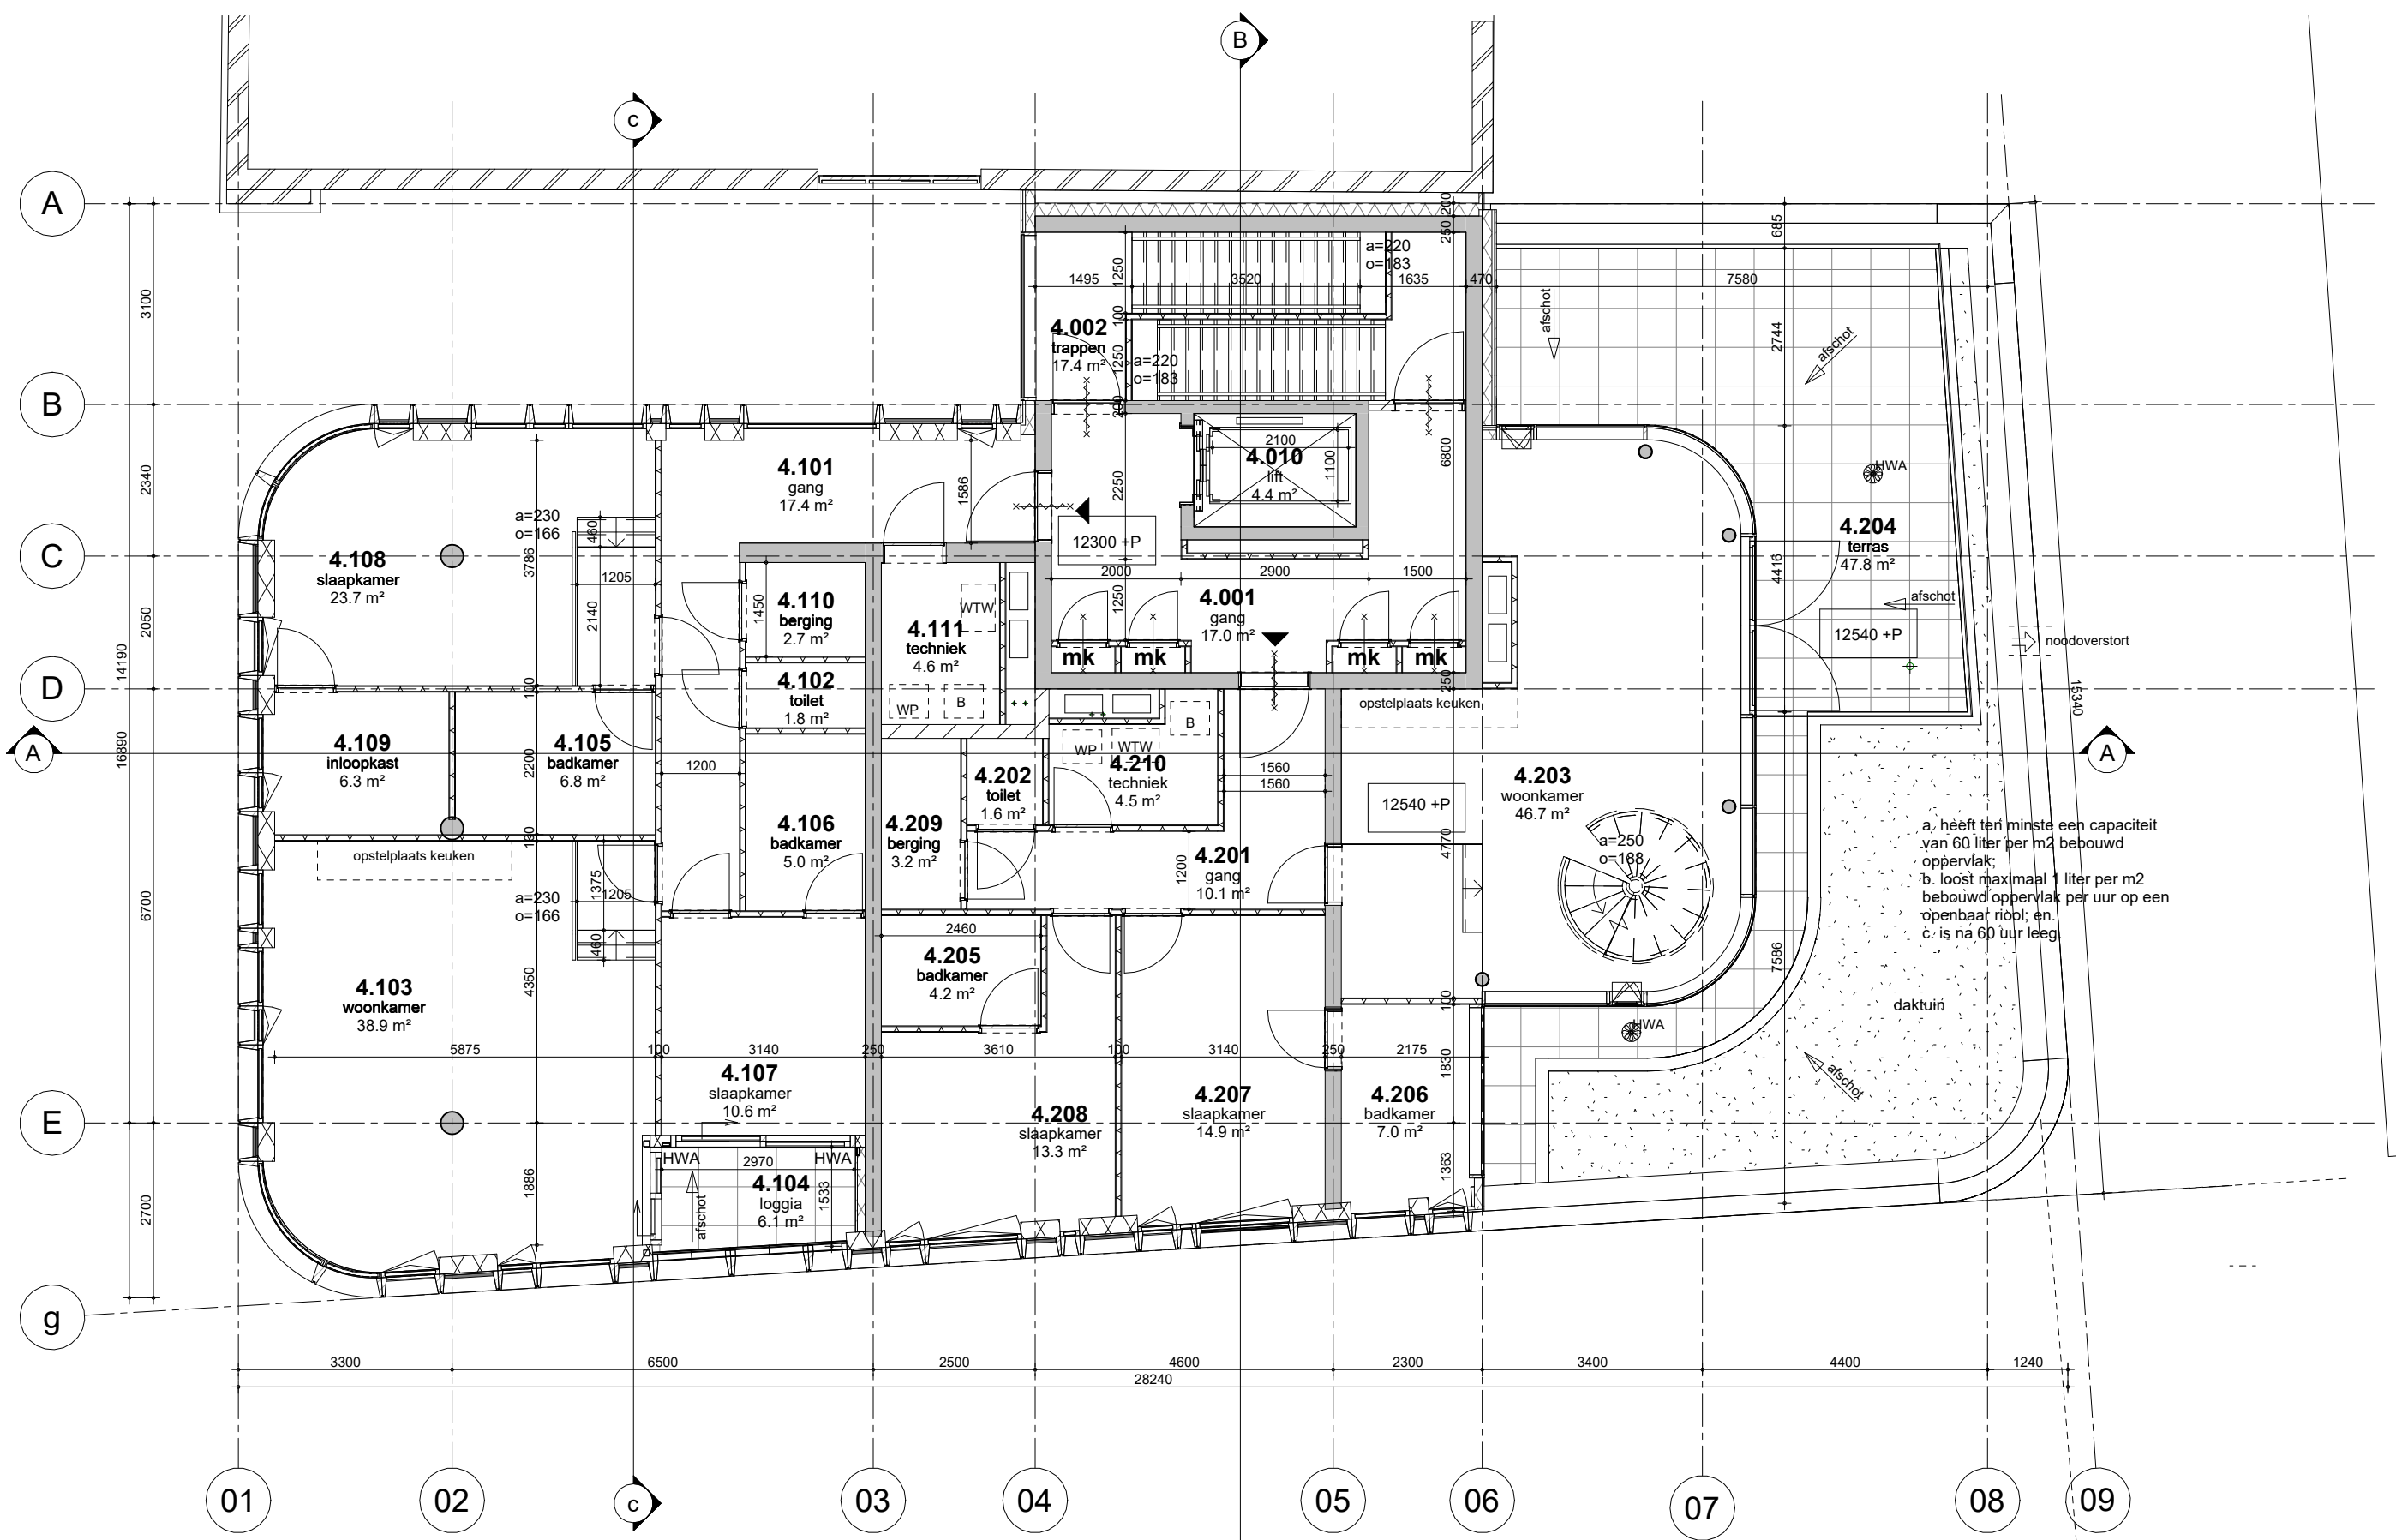

a. heeft ten minste een capaciteit van 60 liter per m² bebouwd oppervlak;
 b. lost maximaal 1 liter per m² bebouwd oppervlak per uur op een openbaar riool; en.
 c. is na 60 uur leeg.




<ul style="list-style-type: none"> ■ onderwerp 4e verdiepig ■ onderdeel plattengronden fase BA 	<ul style="list-style-type: none"> datum 09-09-2024 schaal 1:100 status definitief 	<ul style="list-style-type: none"> gewijzigd a. b. c. d. e. f. g. h. 	<ul style="list-style-type: none"> projectnummer 15303 formaat A3 tekeningnummer B-N-01-04
--	---	---	---

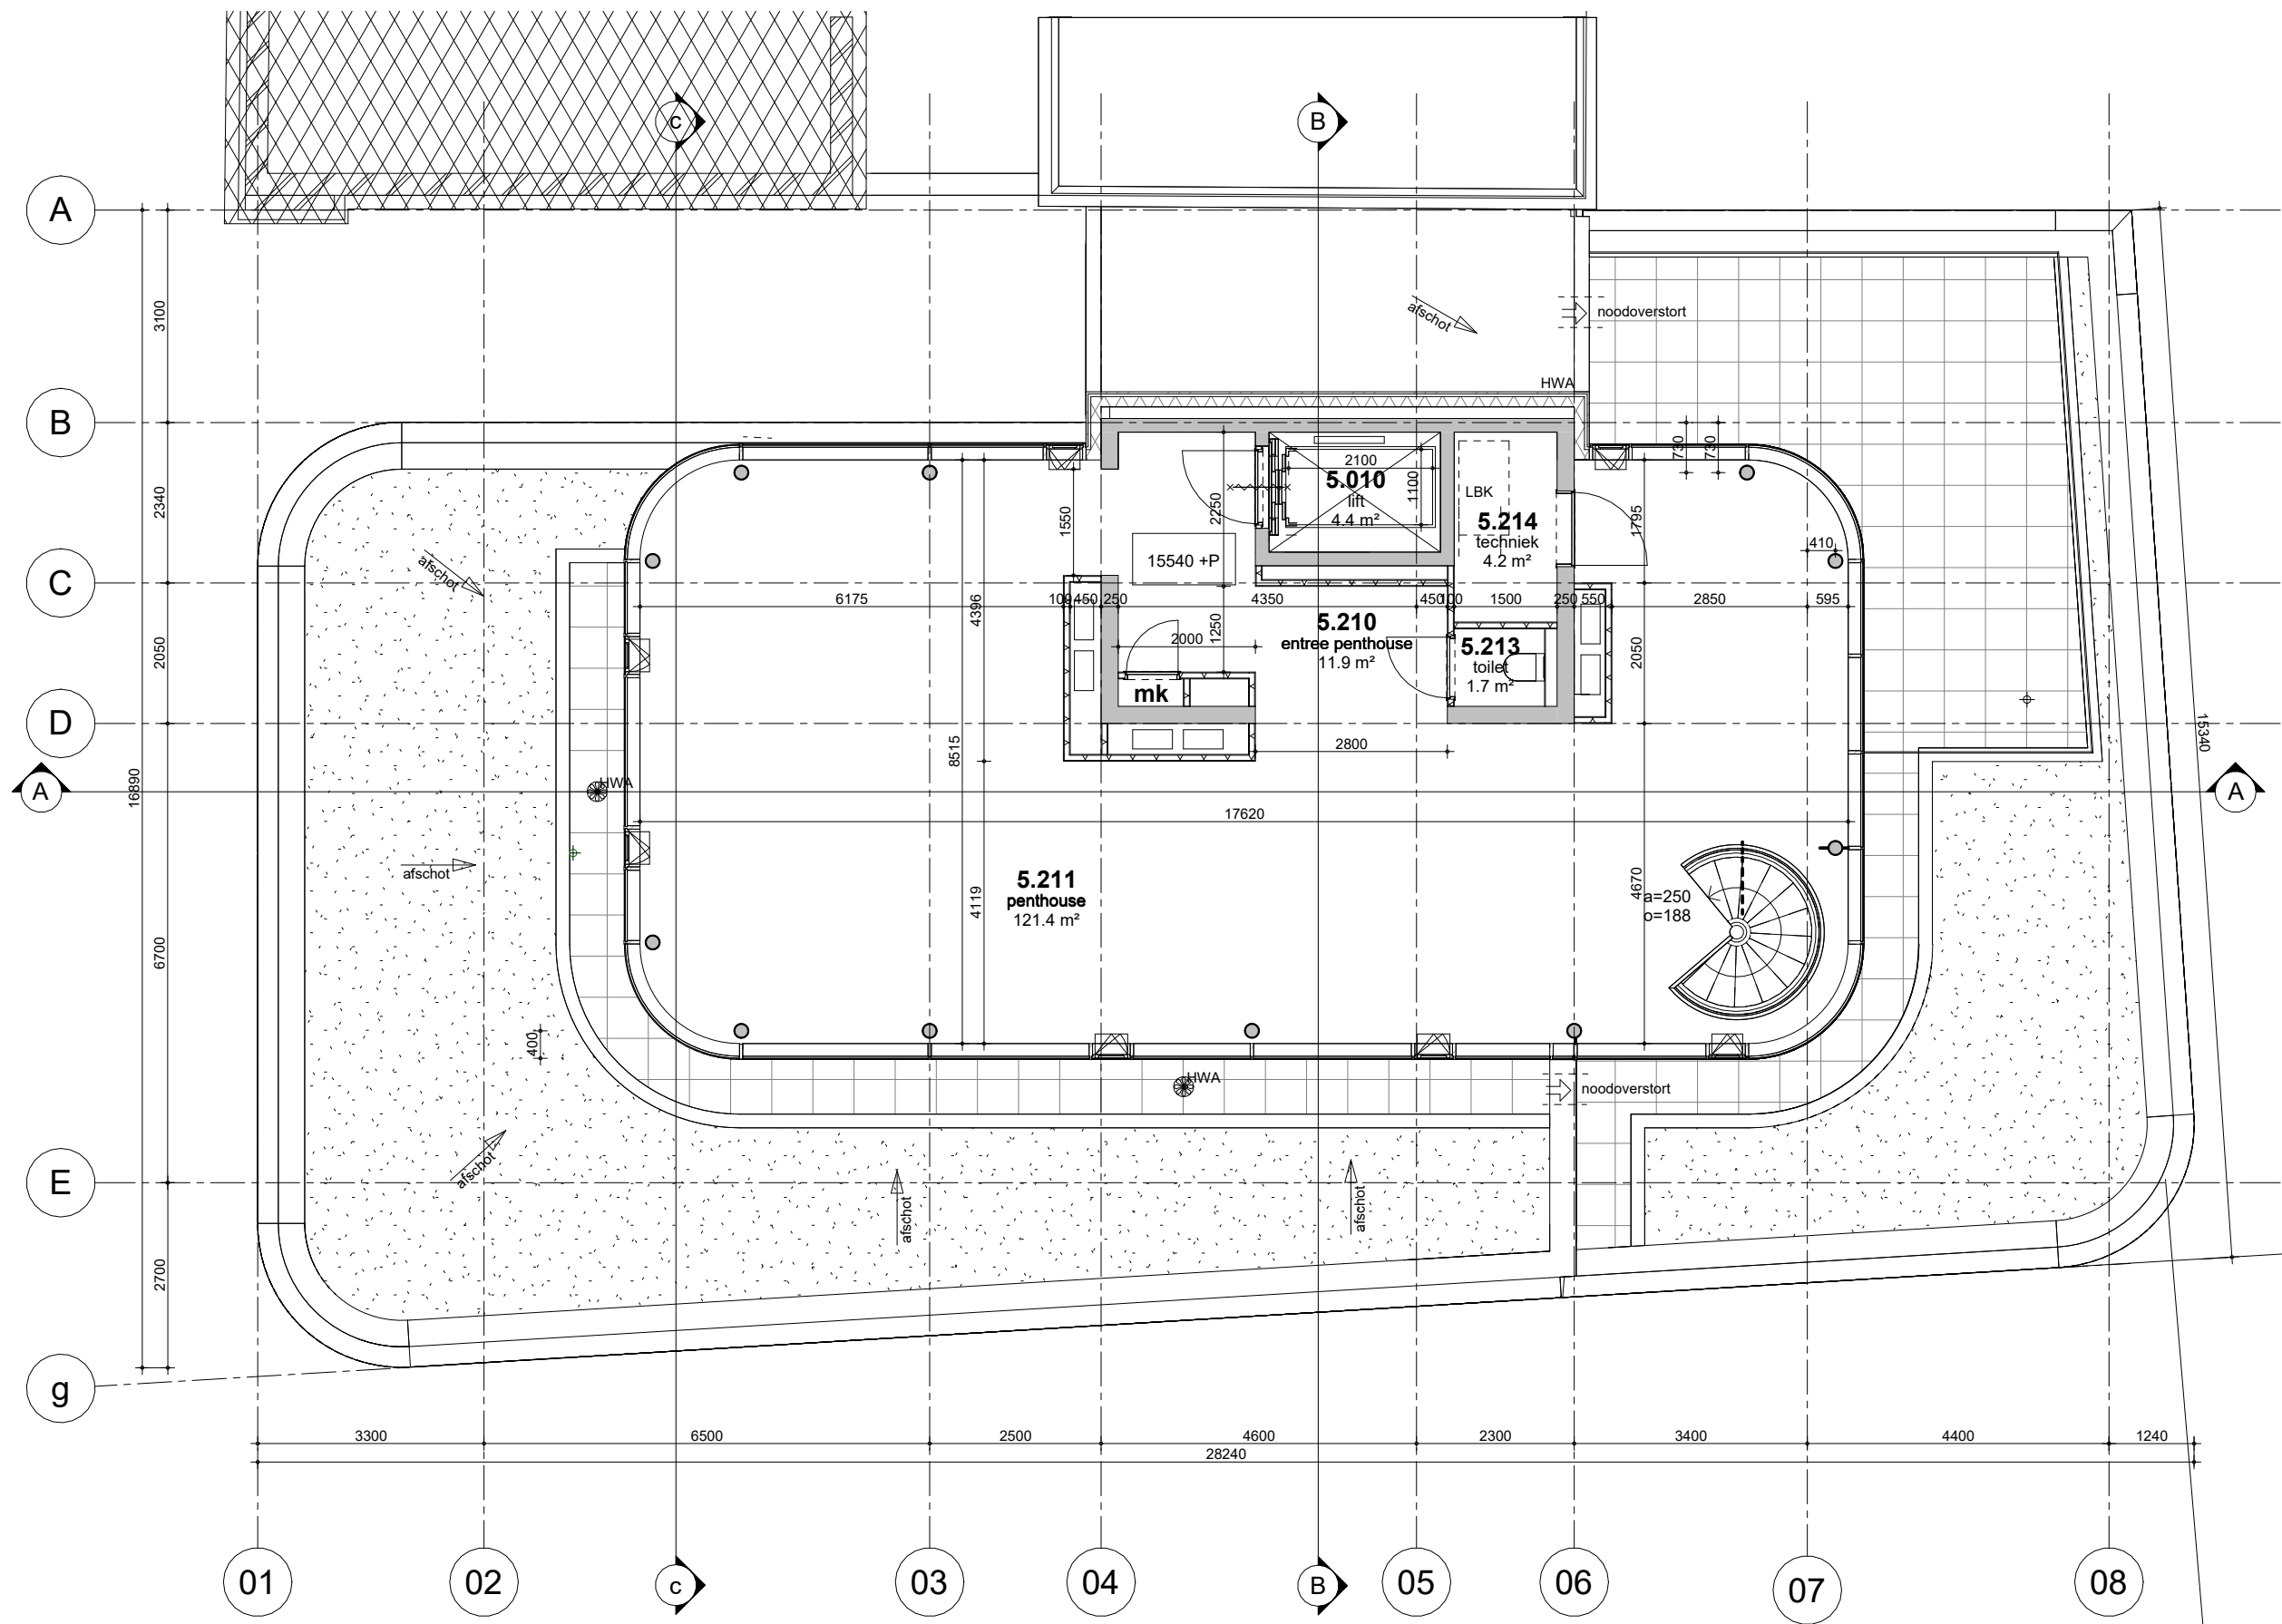

**MV
SA.**

■ onderwerp	5e verdieping	datum	09-09-2024	gewijzigd	a.	projectnummer	15303
■ onderdeel		schaal	1:100		b.	formaat	A3
■ plattegronden		status	definitief		c.	tekeningnummer	B-N-01-05
■ fase	BA				d.		
					e.		
					f.		
					g.		
					h.		

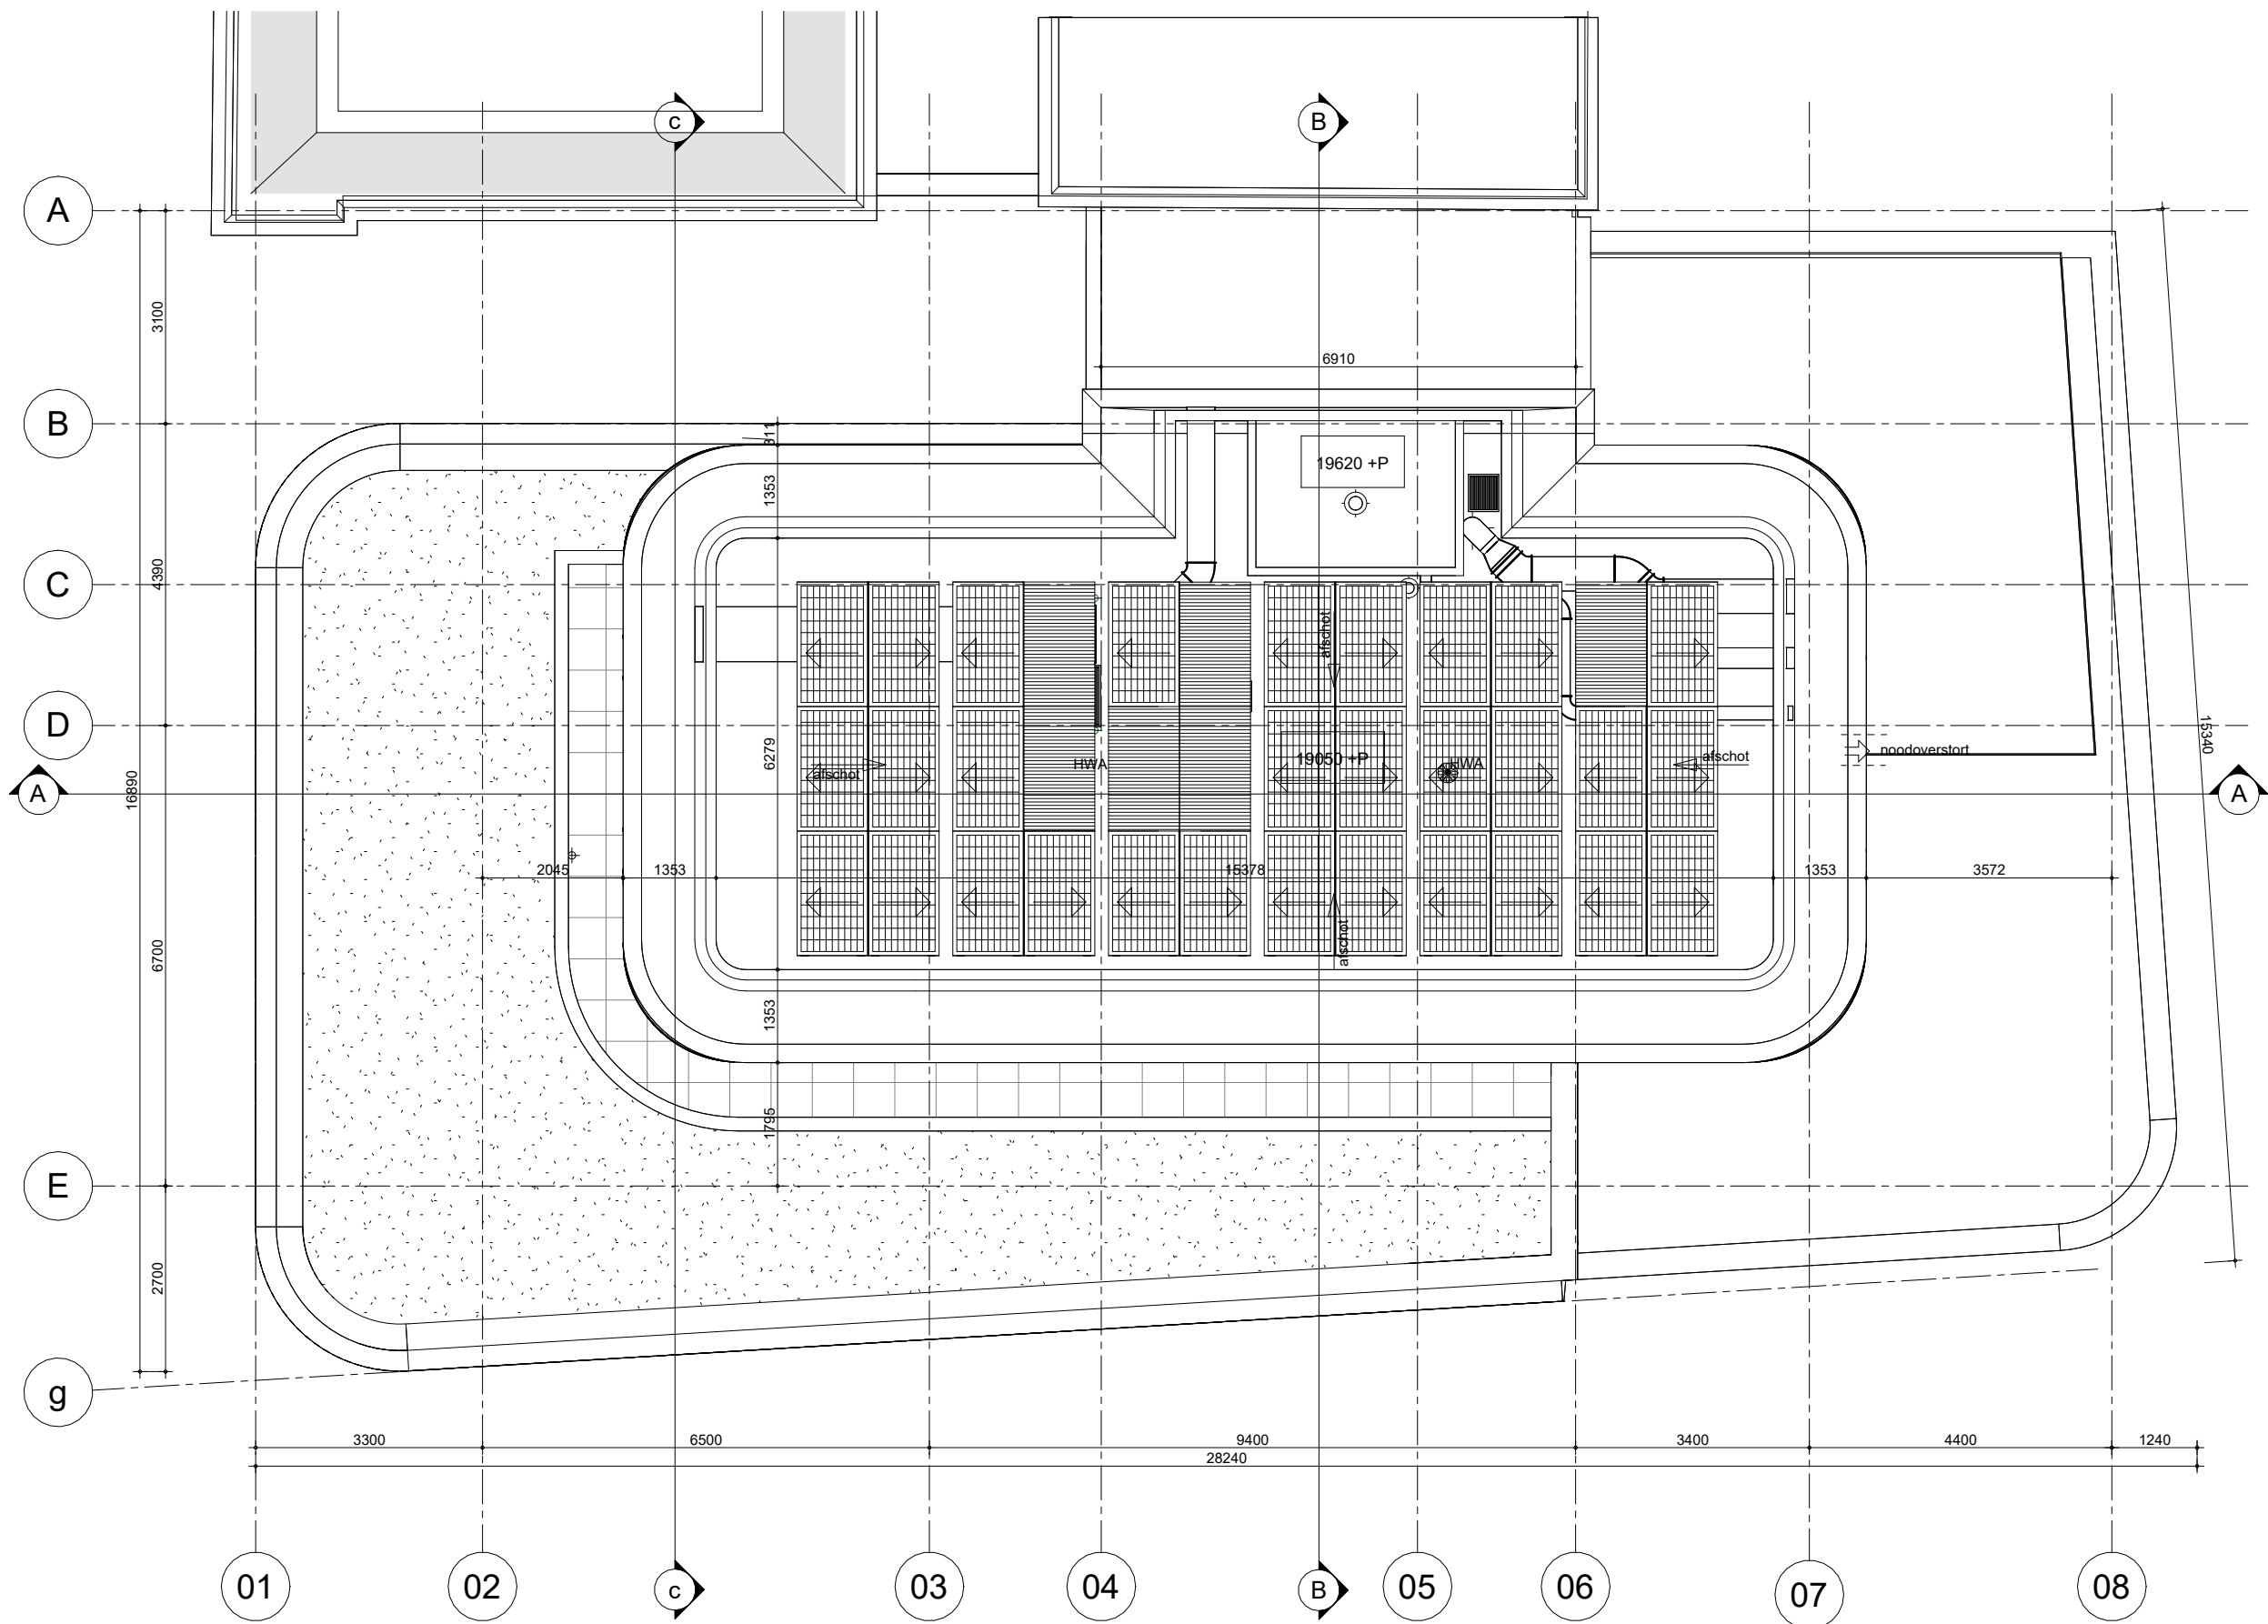

**MV
SA.**

onderwerp
6e verdieping

onderdeel
bouwdeel: Dak
Dakaanzicht

fase
BA

datum
09-09-2024

schaal
1:100

status
definitief

gewijzigd
a.
b.
c.
d.
e.
f.
g.
h.

projectnummer
15303

formaat
A3

tekeningnummer
B-N-01-06