




LANGSDOORSNEDE A-A

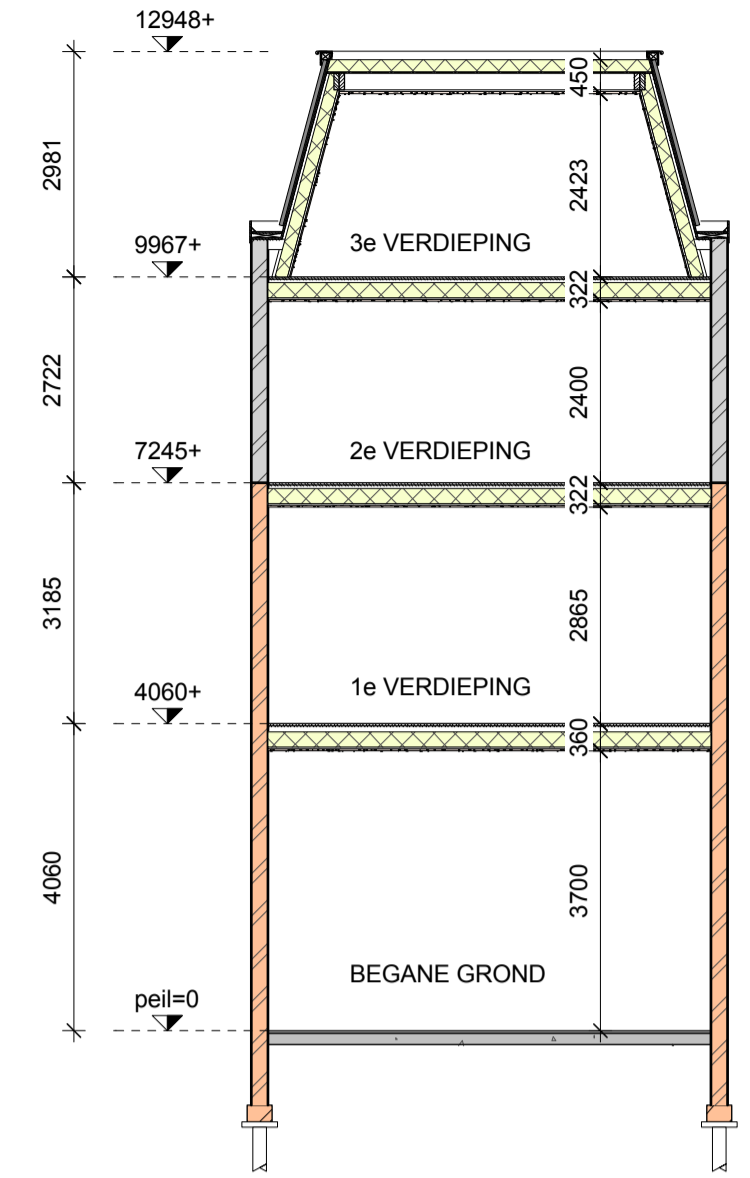


DWARSDOORSNEDE B-B

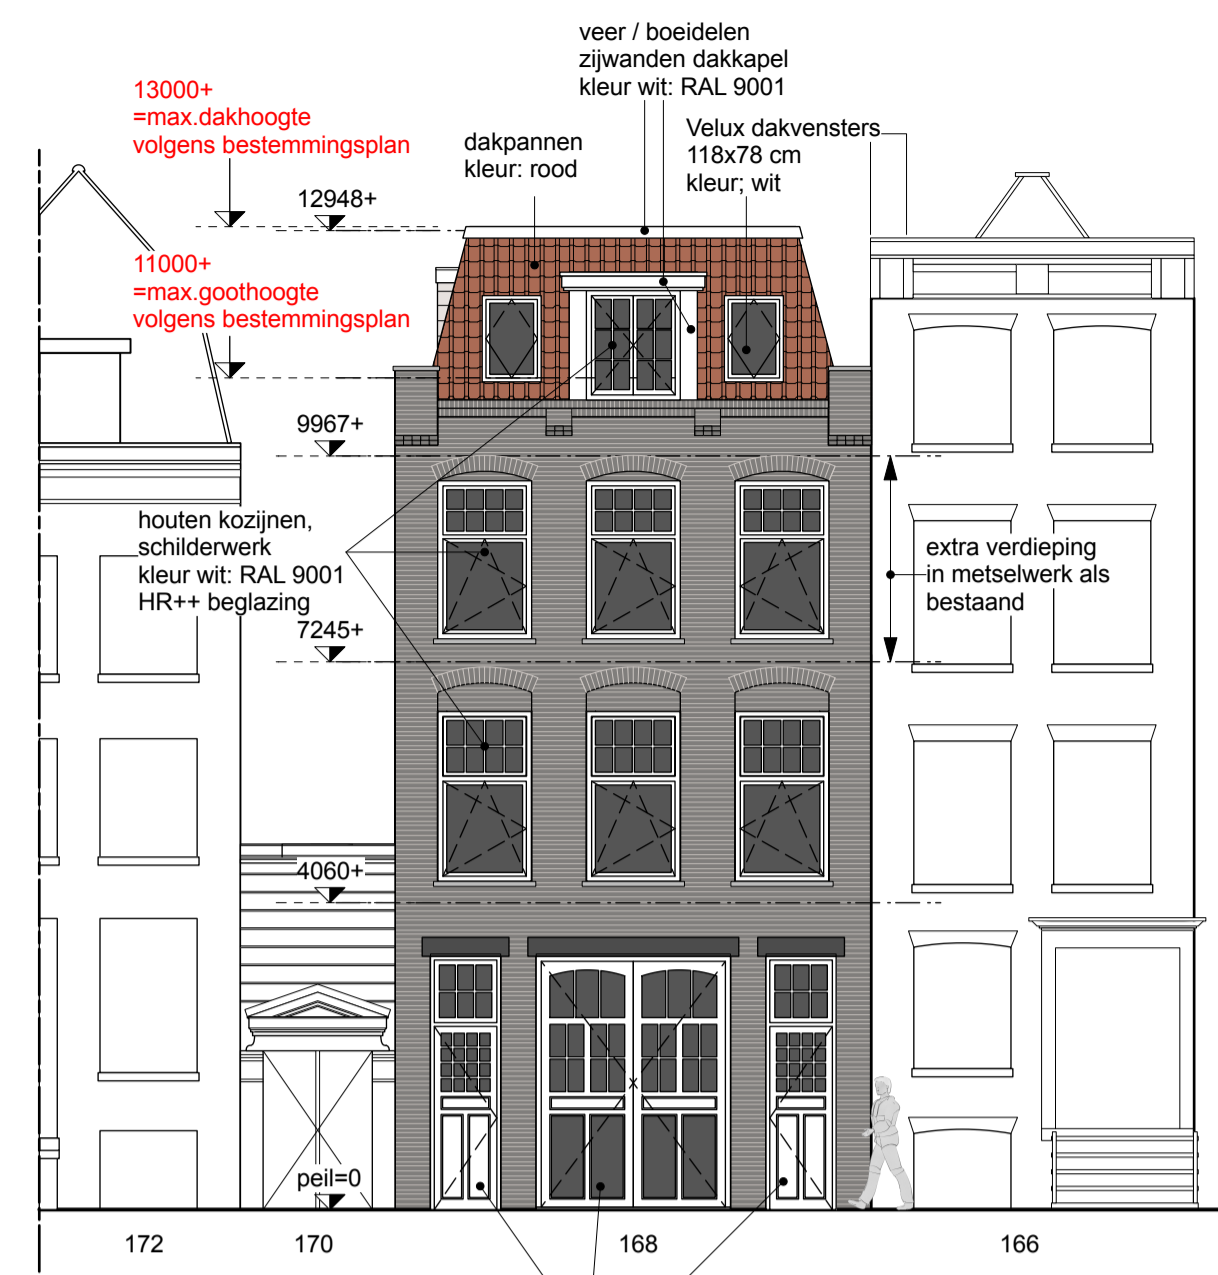


VOORGEVEL

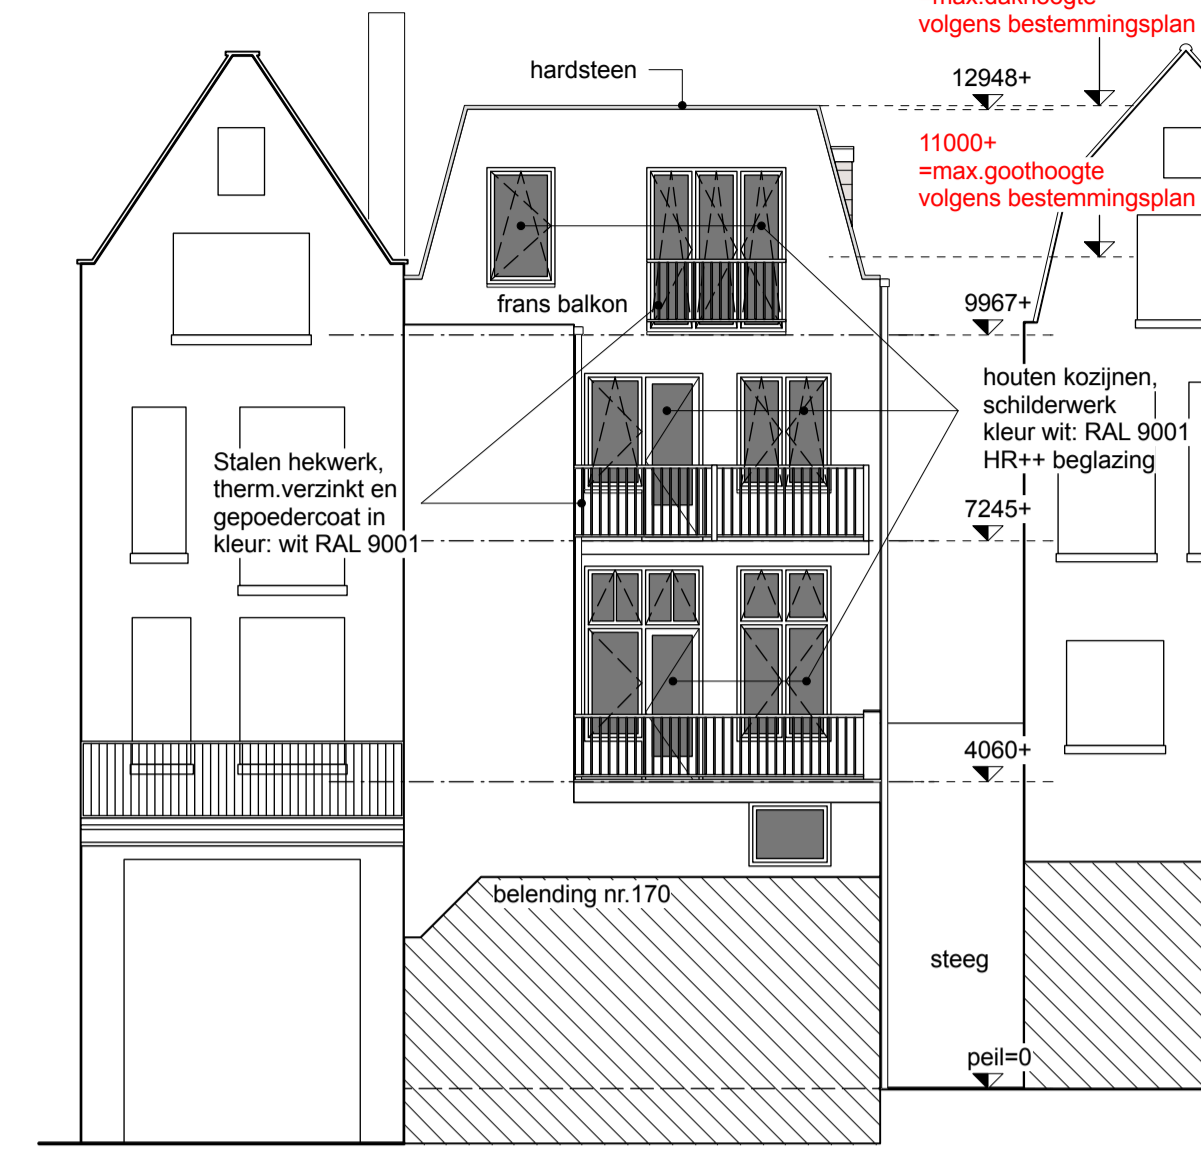


ACHTERGEVEL

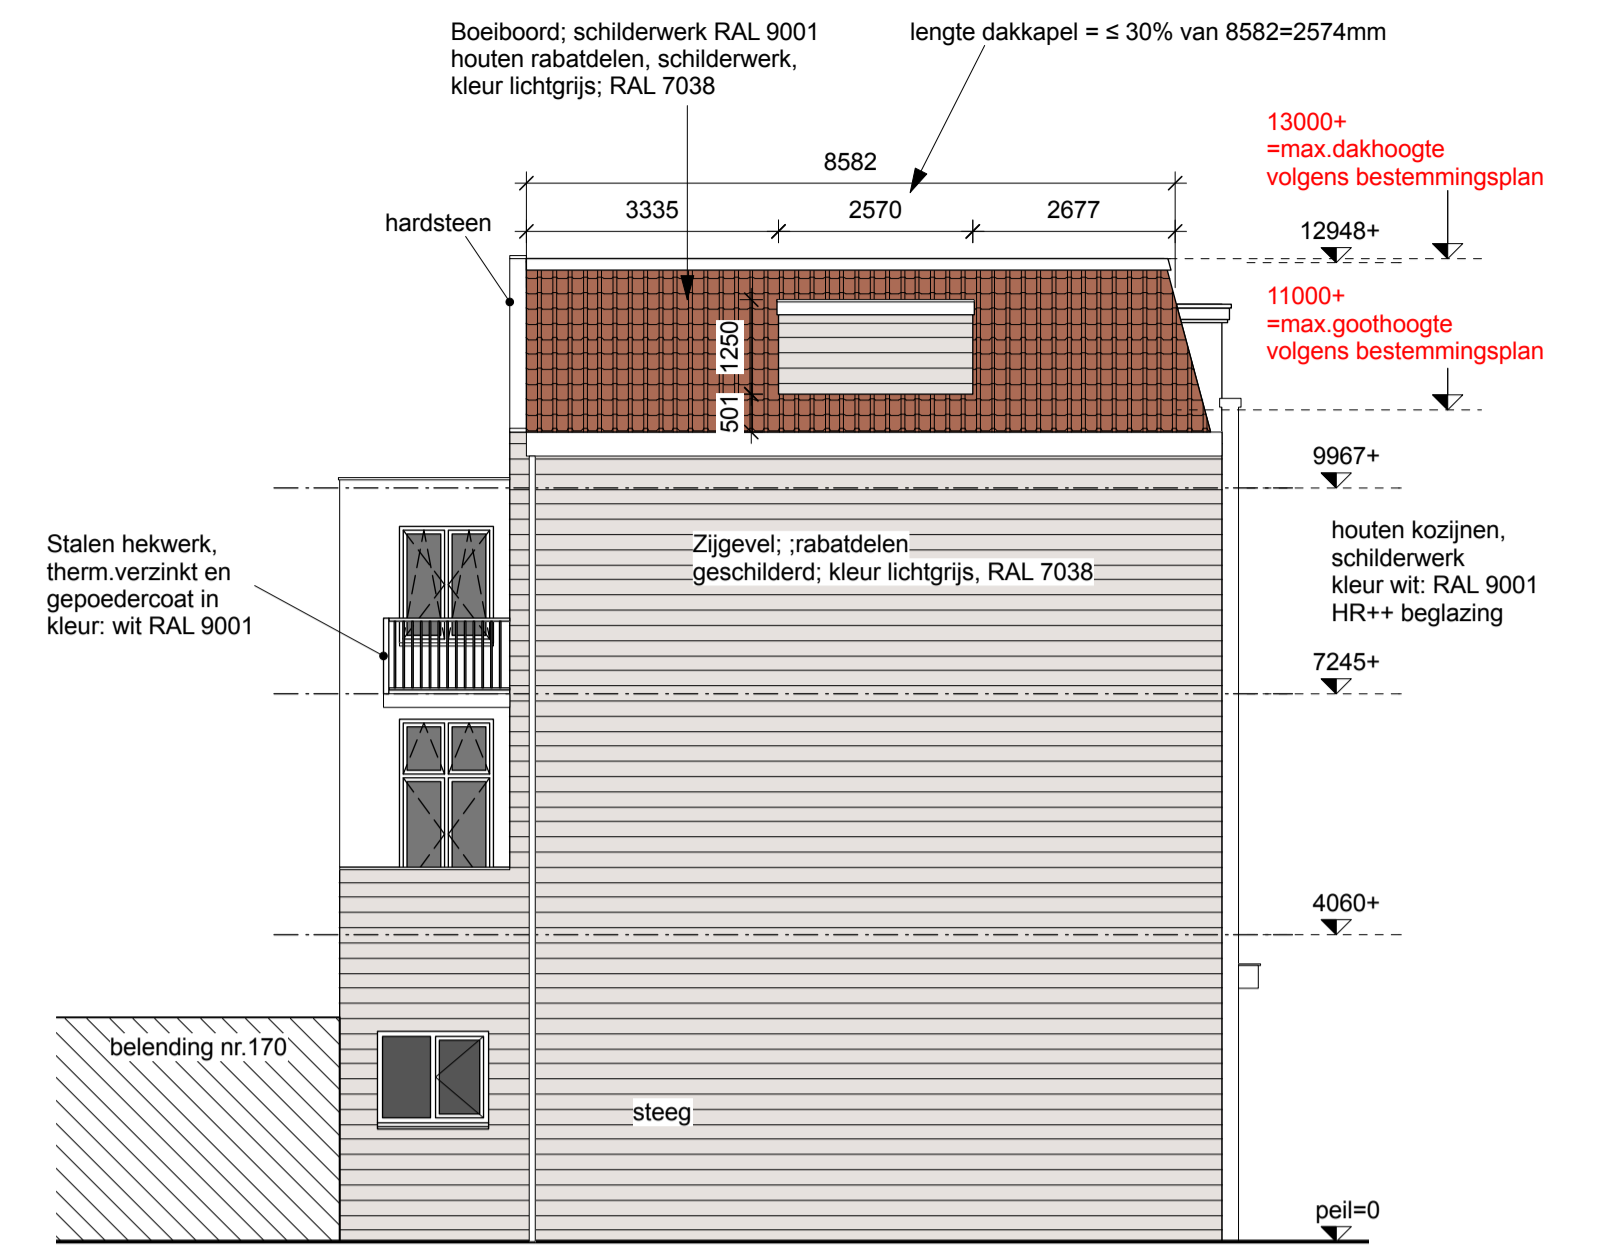

LINKER ZIJGEVEL

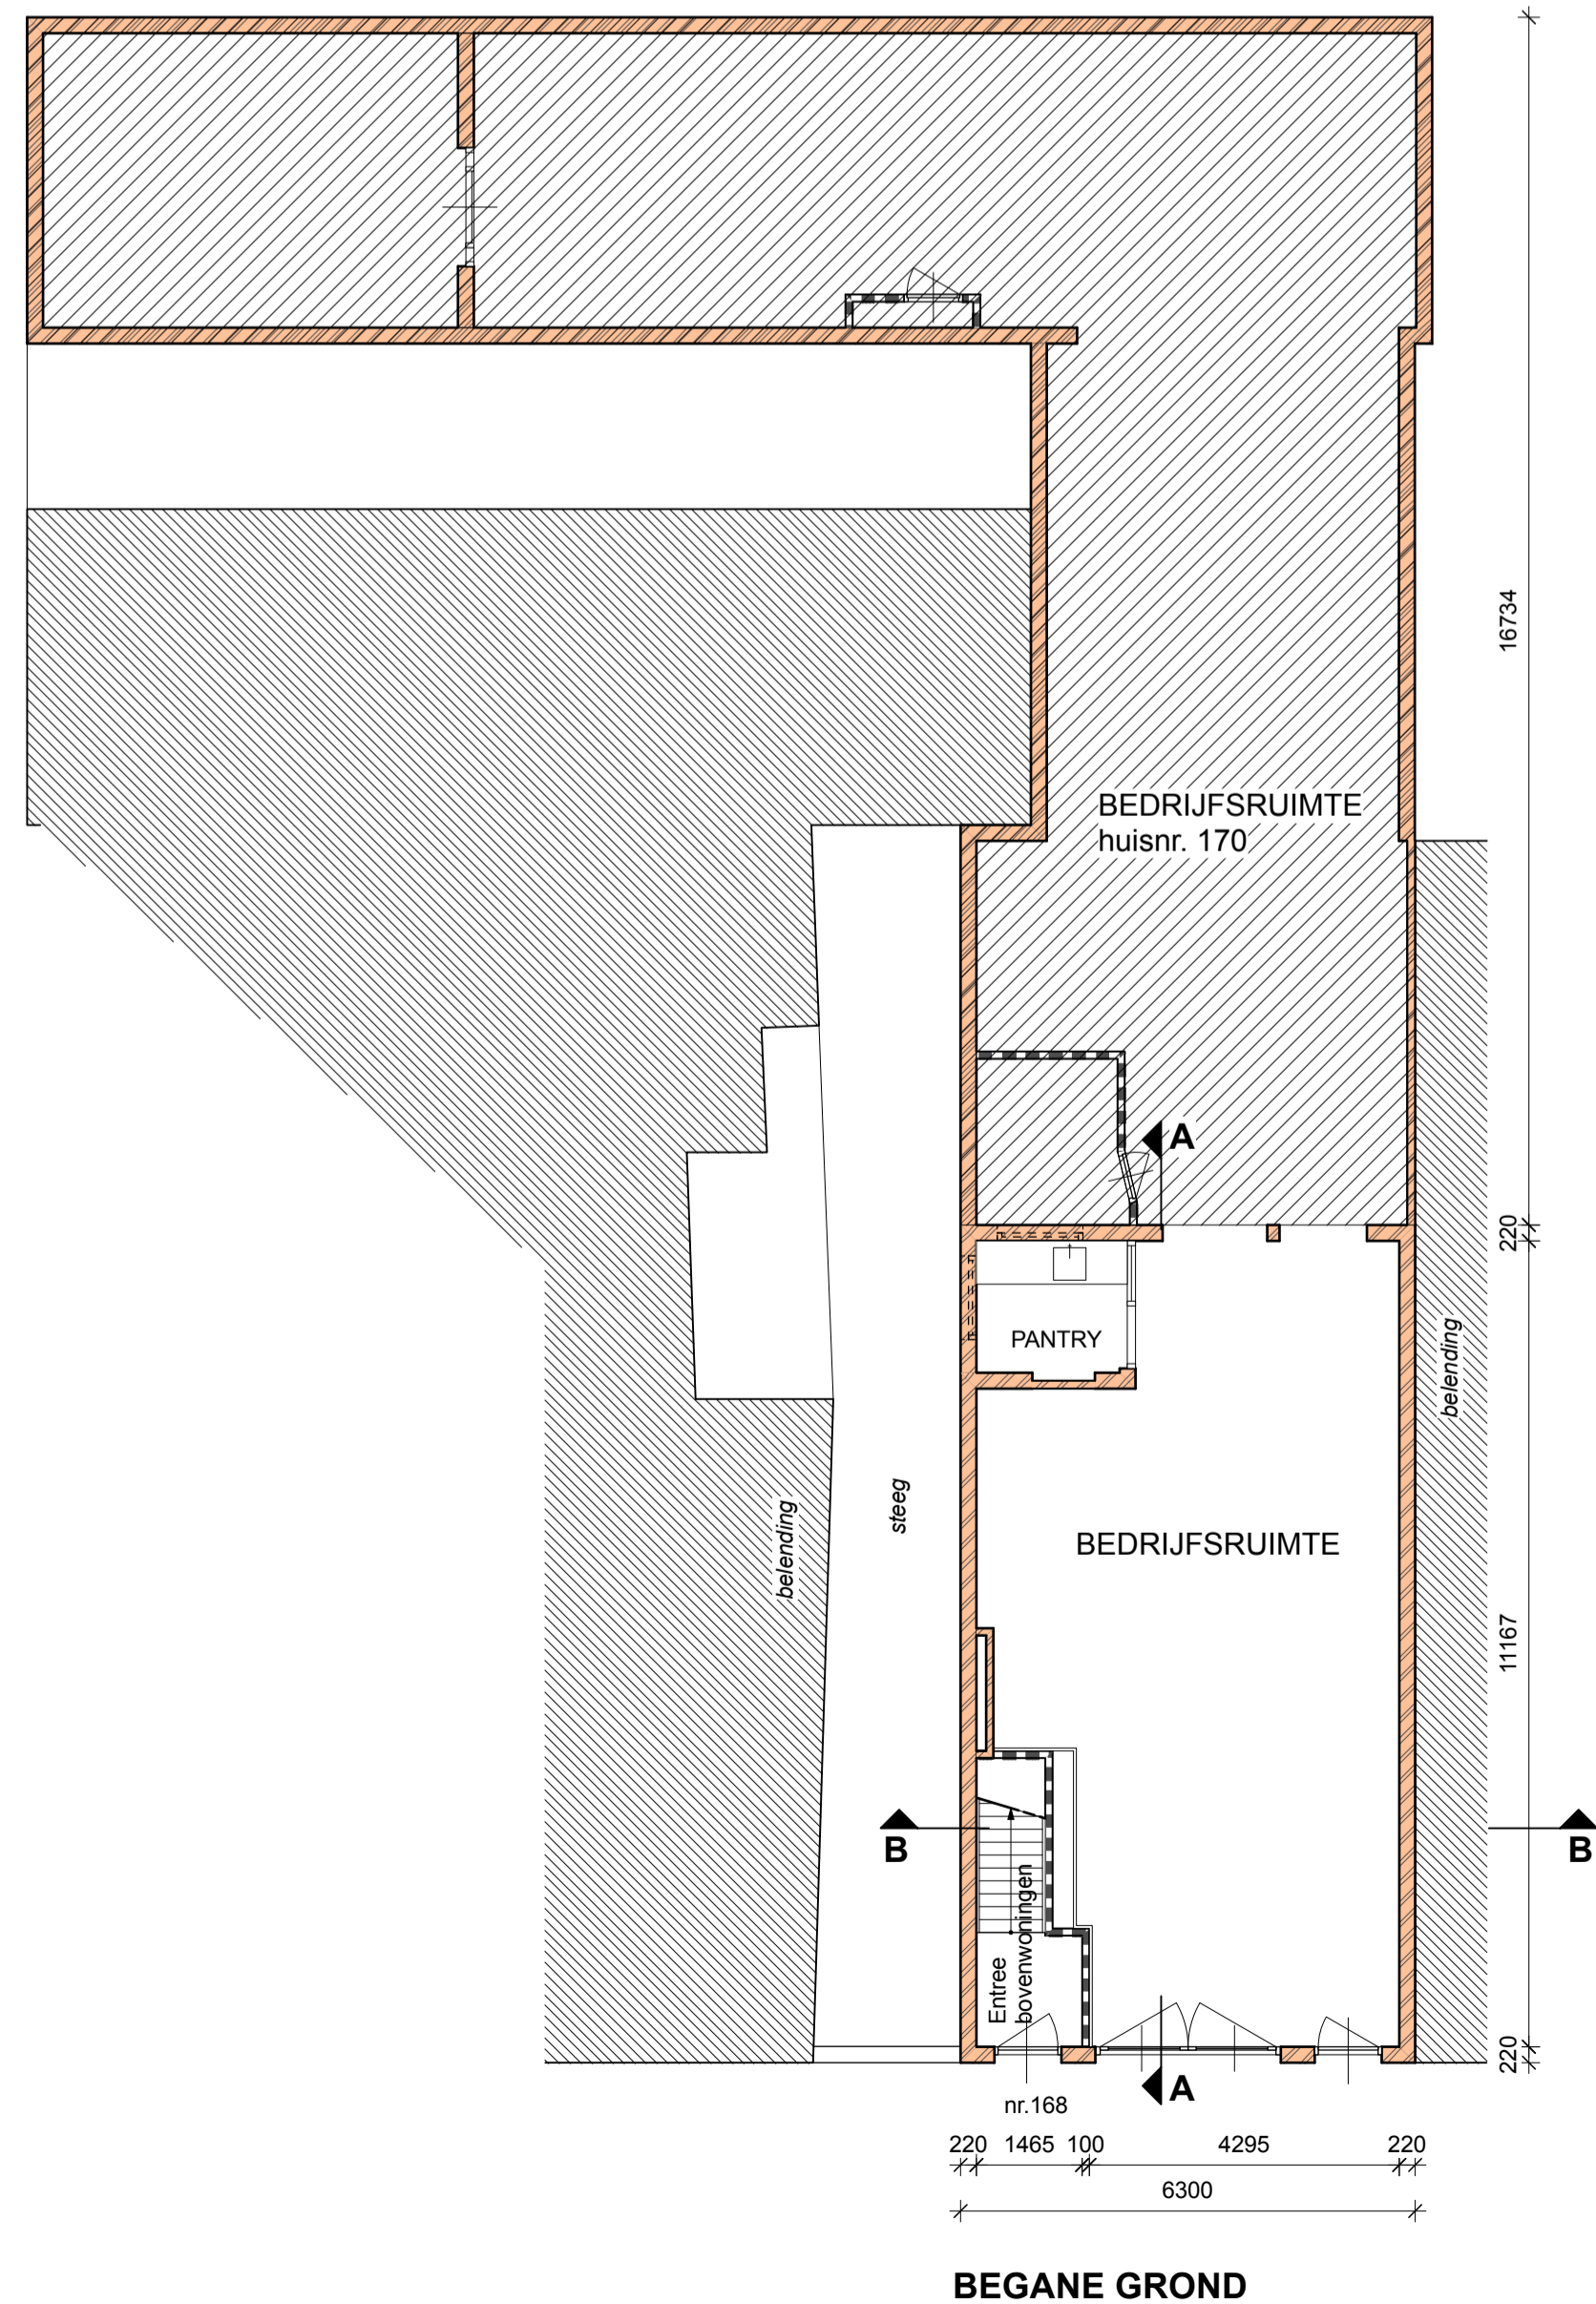


BEGANE GROND

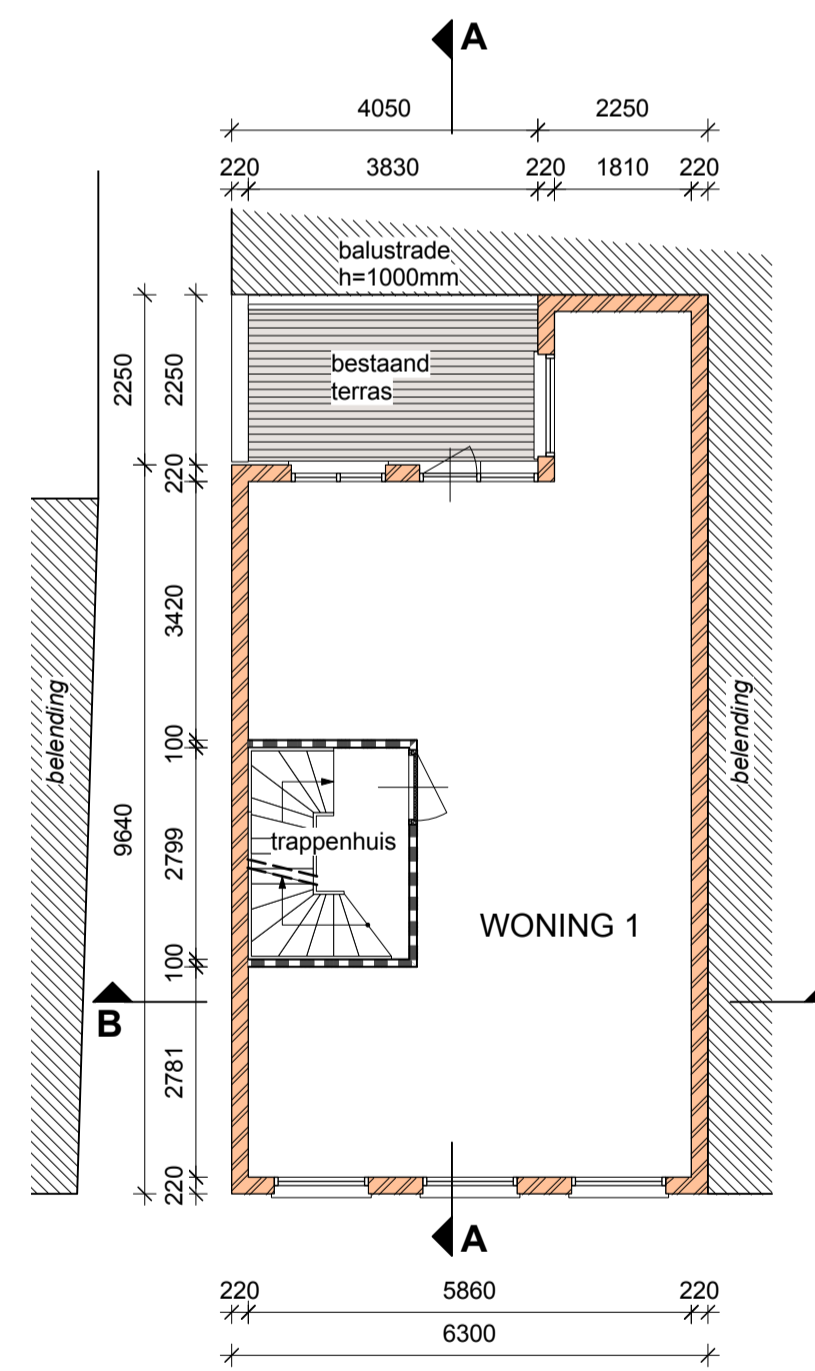


1e VERDIEPING

WONING 1:
BVO = 66m²
GBO = 51m²

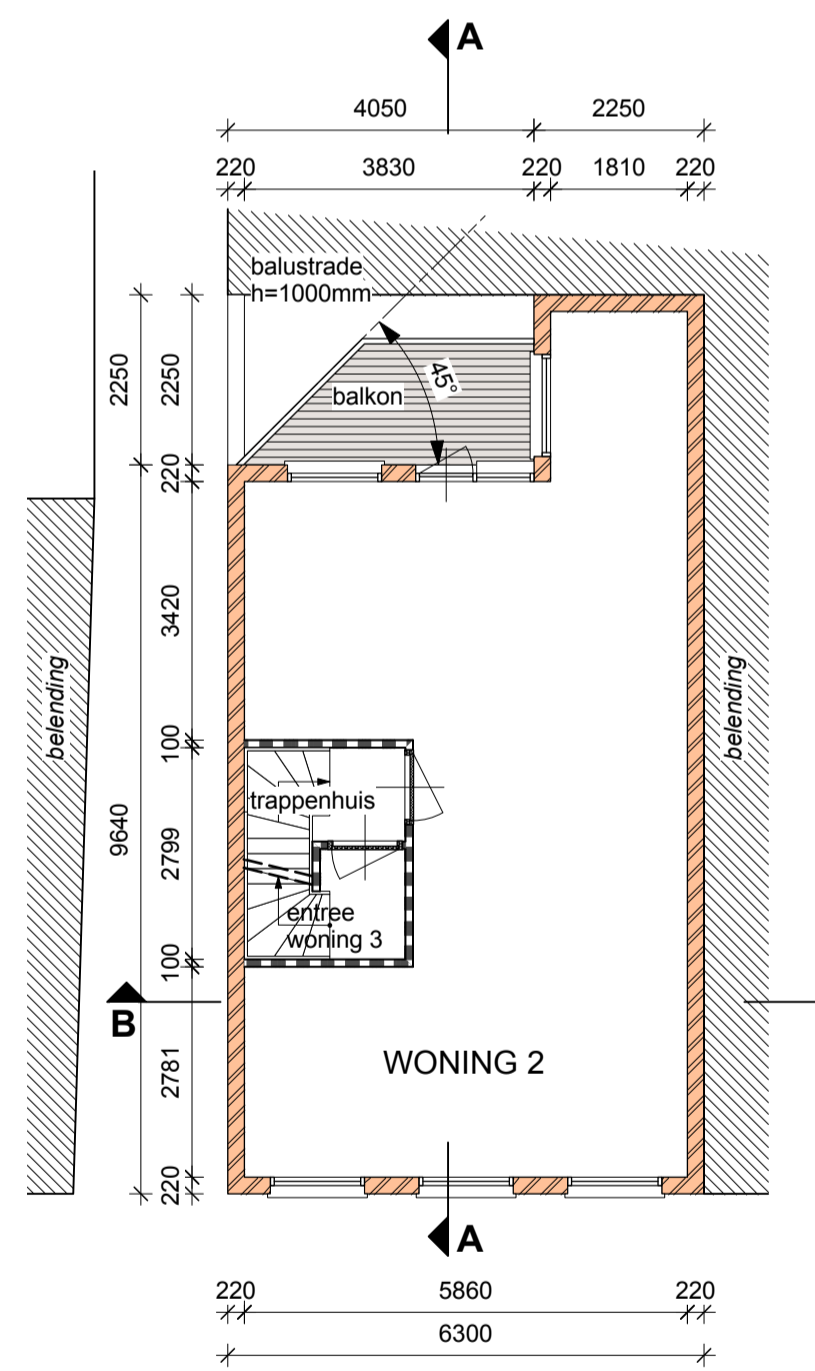


2e VERDIEPING

WONING 2:
BVO = 66m²
GBO = 51m²

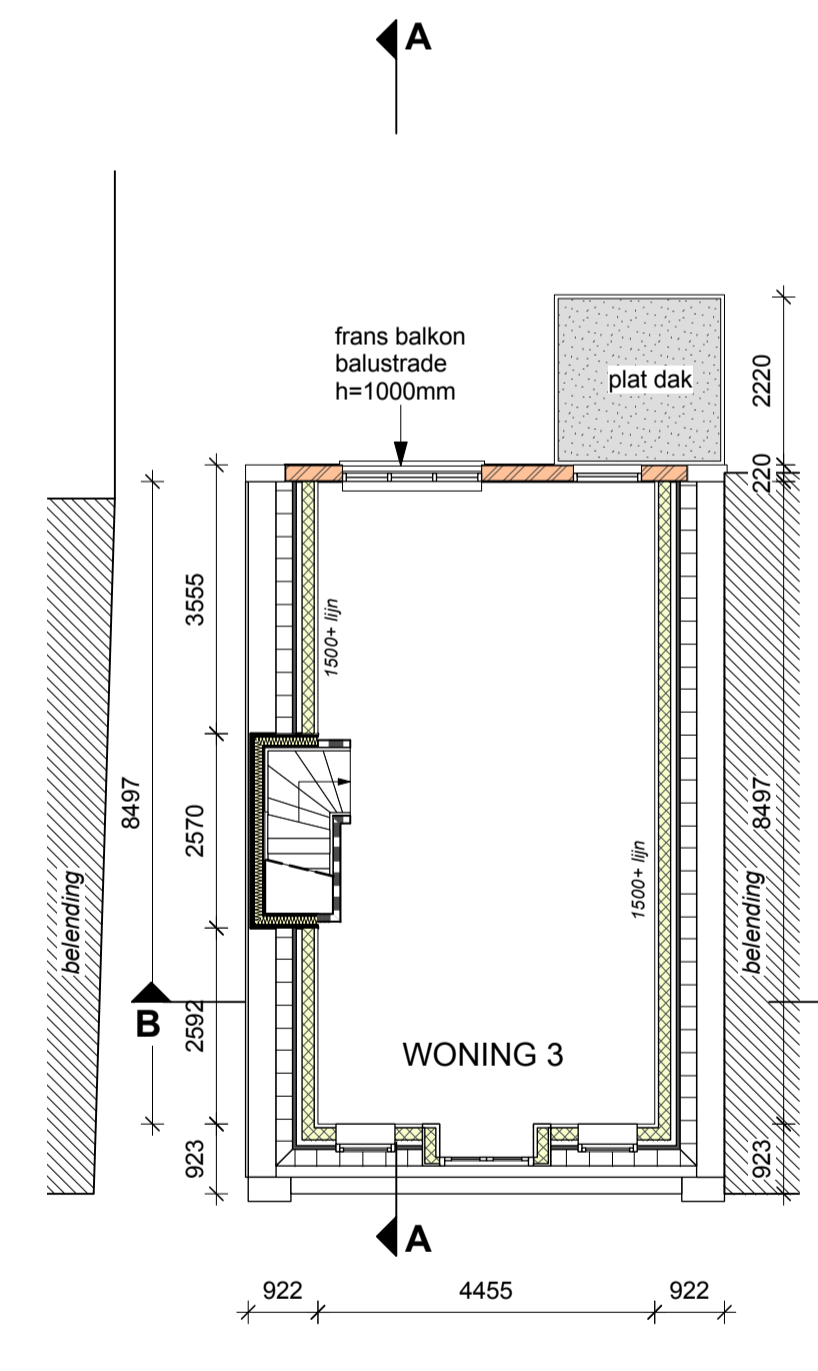


3e VERDIEPING

WONING 3:
BVO = 61m²
GBO = 43m²

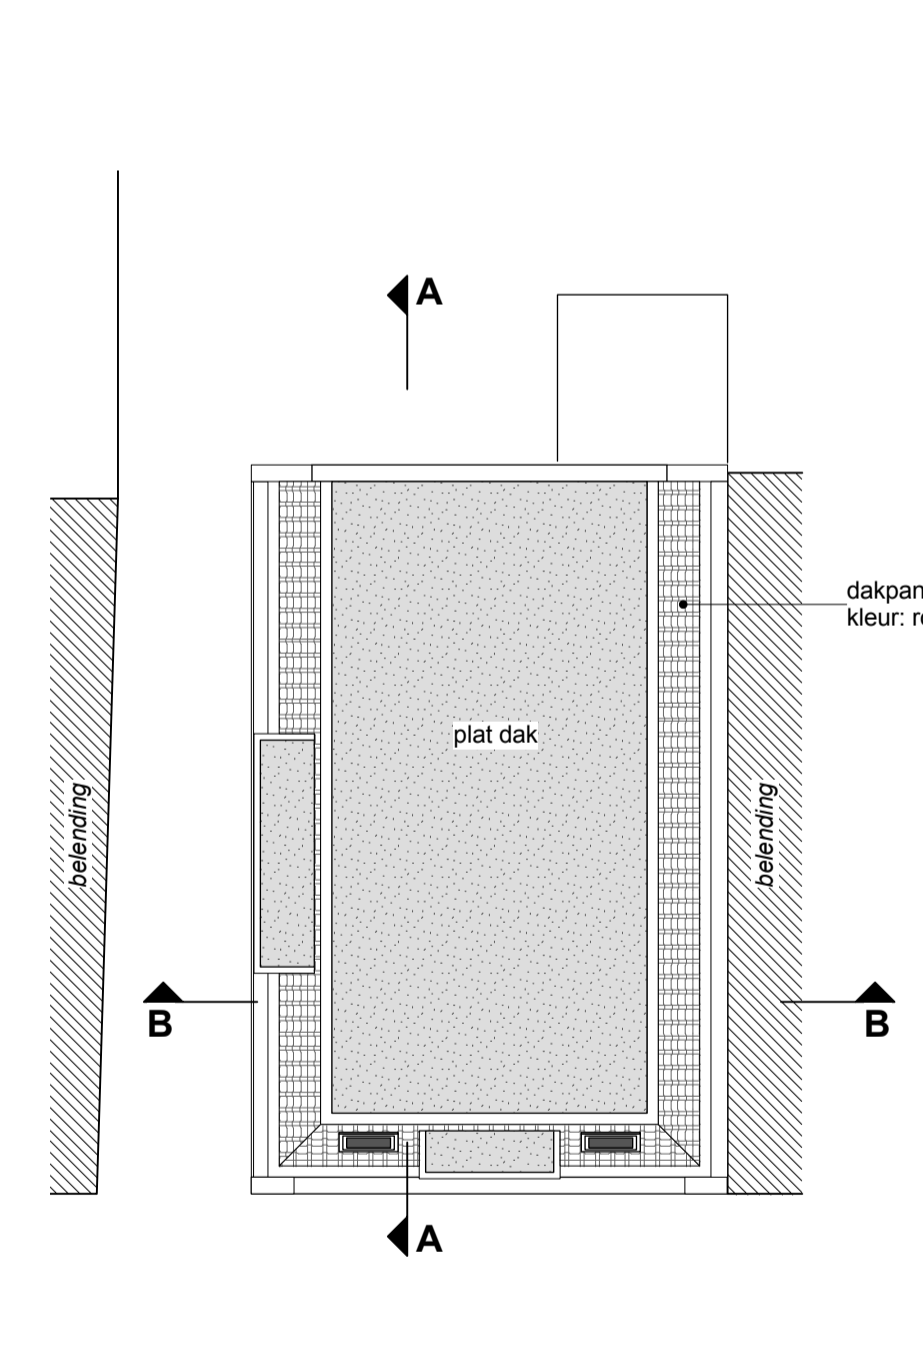

DAKAANZICHT

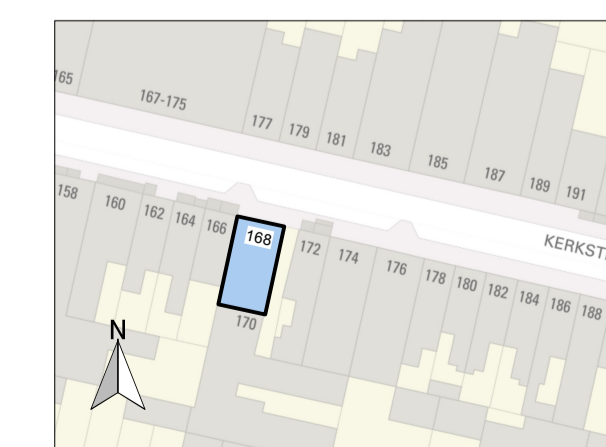

SITUATIE schaal 1:1000

NIEUWE TOESTAND

BOUWAANVRAAG BETREFT HET TOEVOEGEN VAN EEN EXTRA VERDIEPING EN EEN KAPVERDIEPING

BURO V-10

5.1, 2, e . Laurierstraat 21 . 1016 PG Amsterdam
tel. 31 20 6186457 . E-mail: 5.1, 2, e@burov10.nl

opdrachtgever: KESS CORPORATION
werk: KERKSTRAAT 168 TE AMSTERDAM
onderwerp: PLATTEGROND, DOORSNEDE, GEVELAANZICHT

datum	19-12-2024	A	05-03-25	B	C	D	E	F
schaal	1A100	formaat	A1	werknr.	2445	bladnr.	B02	