



Principedoorsnede Werkspoorhal nieuw 1:200



Plattegrond Werkspoorhal bestand 1:200

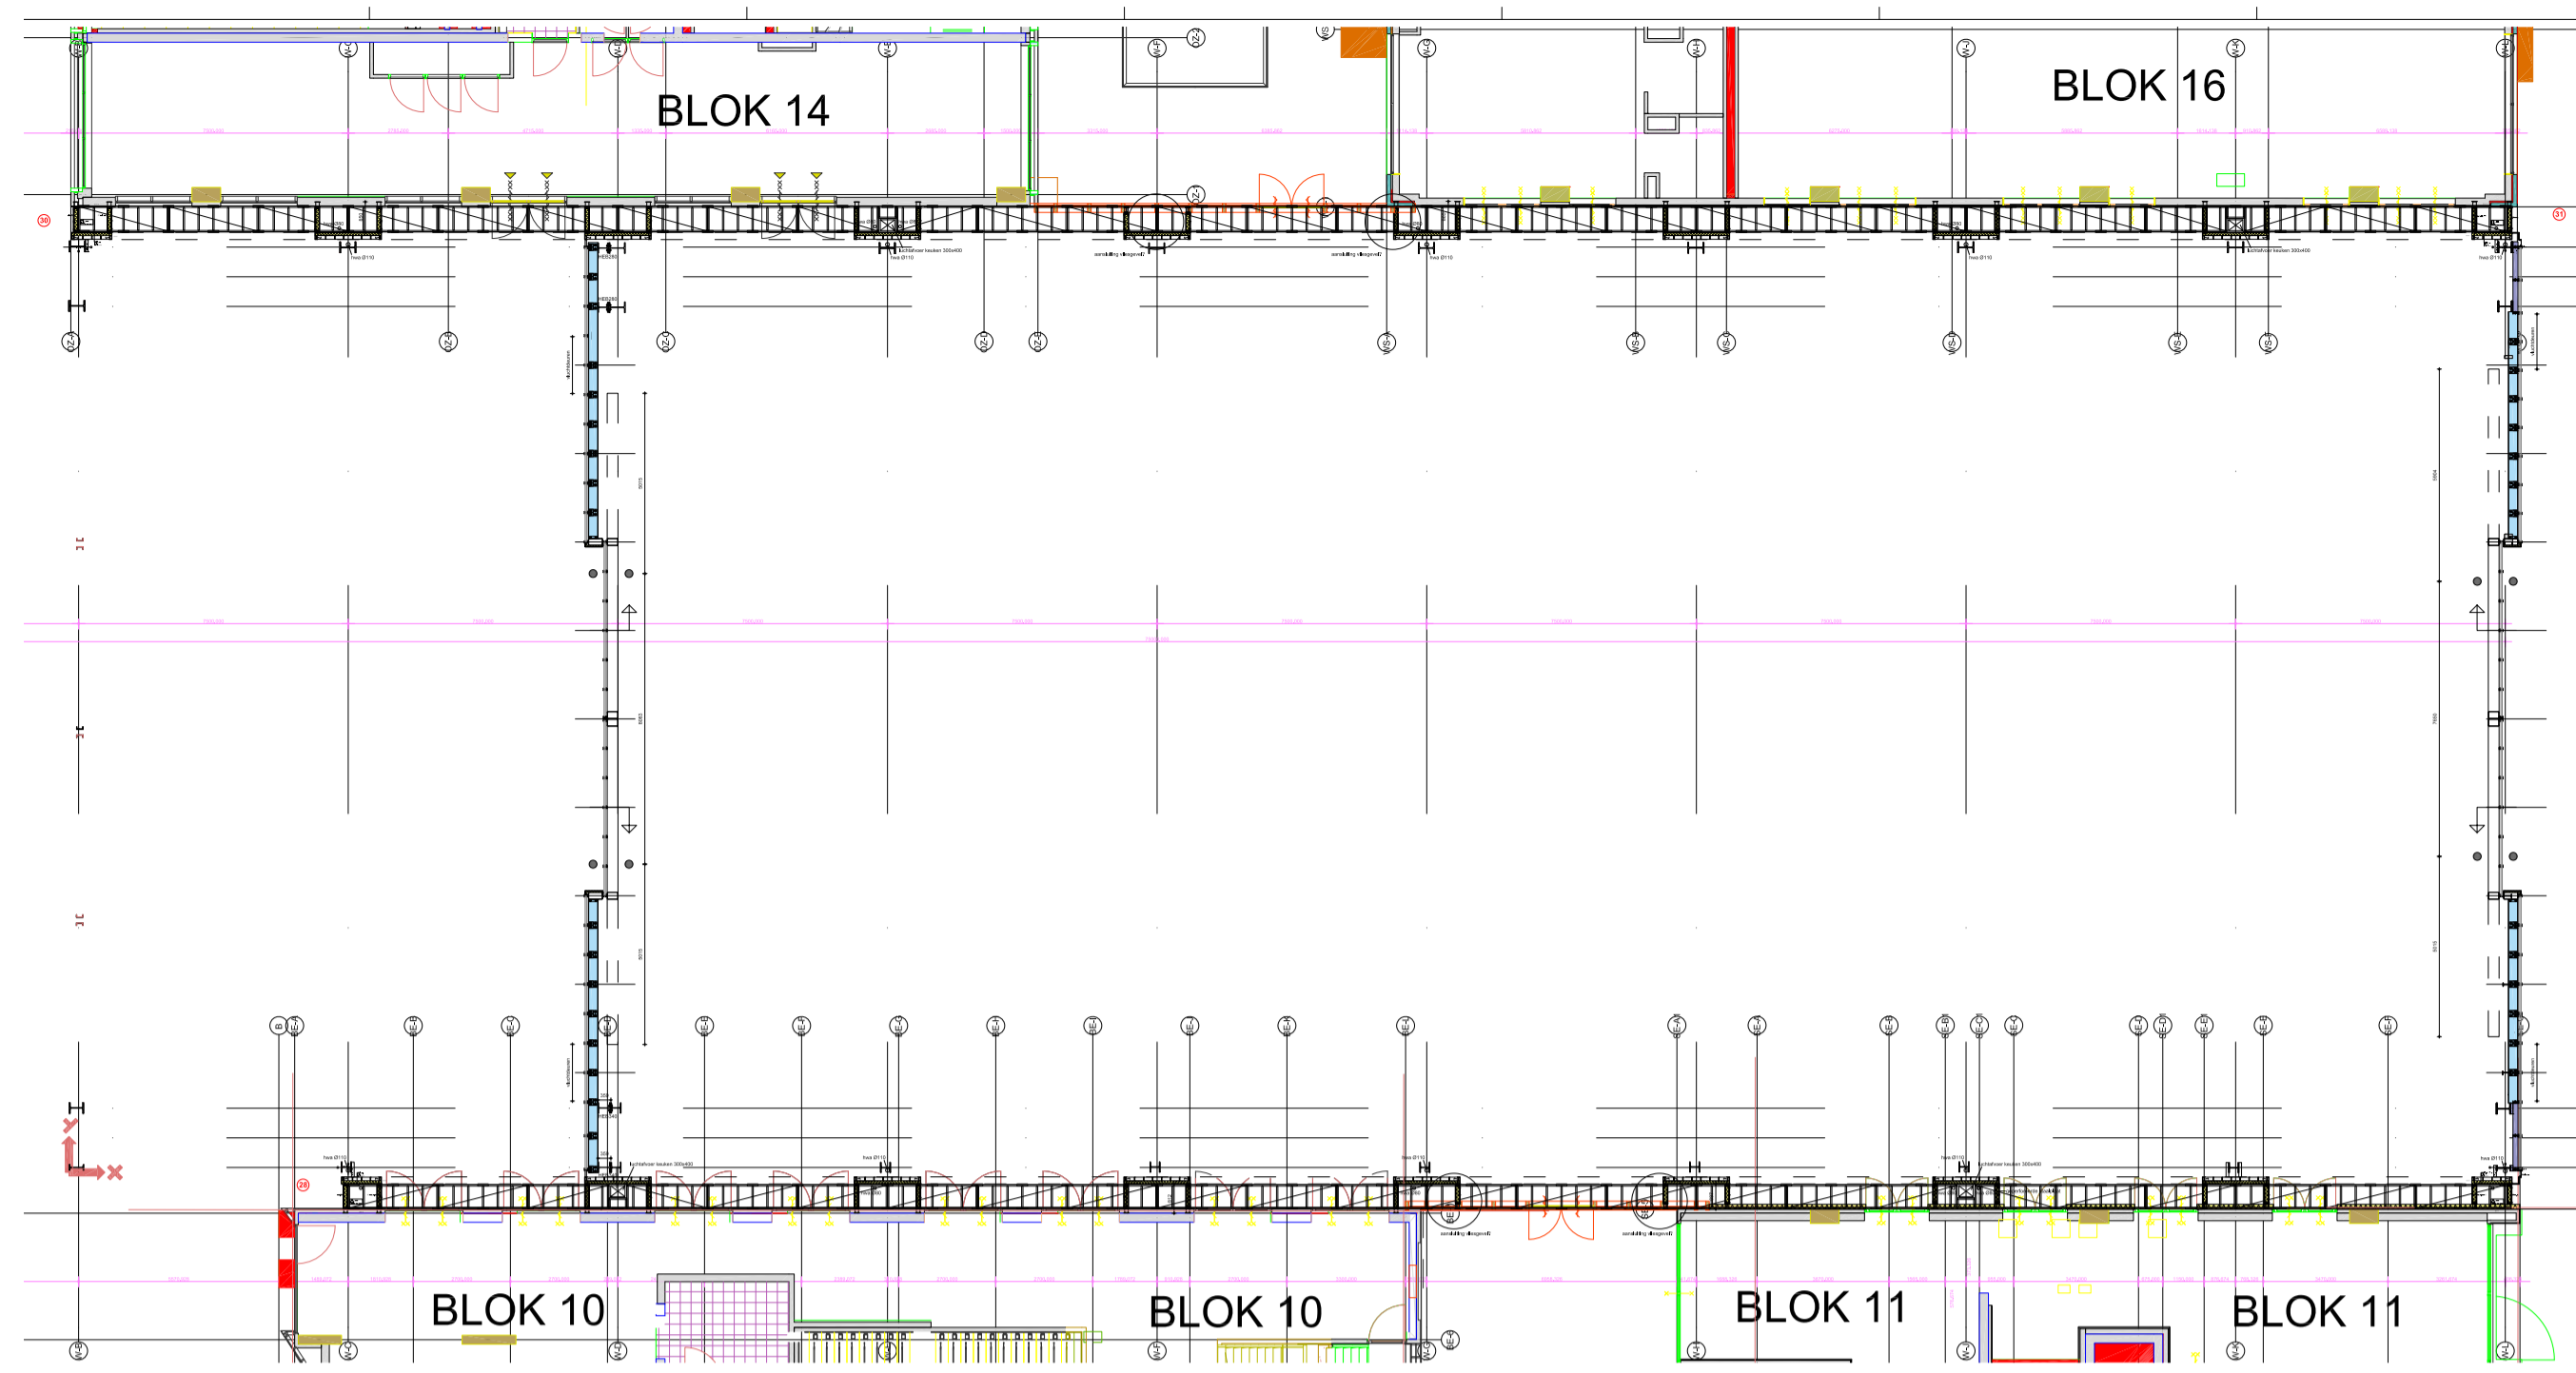

Situatie schaal 1:2000

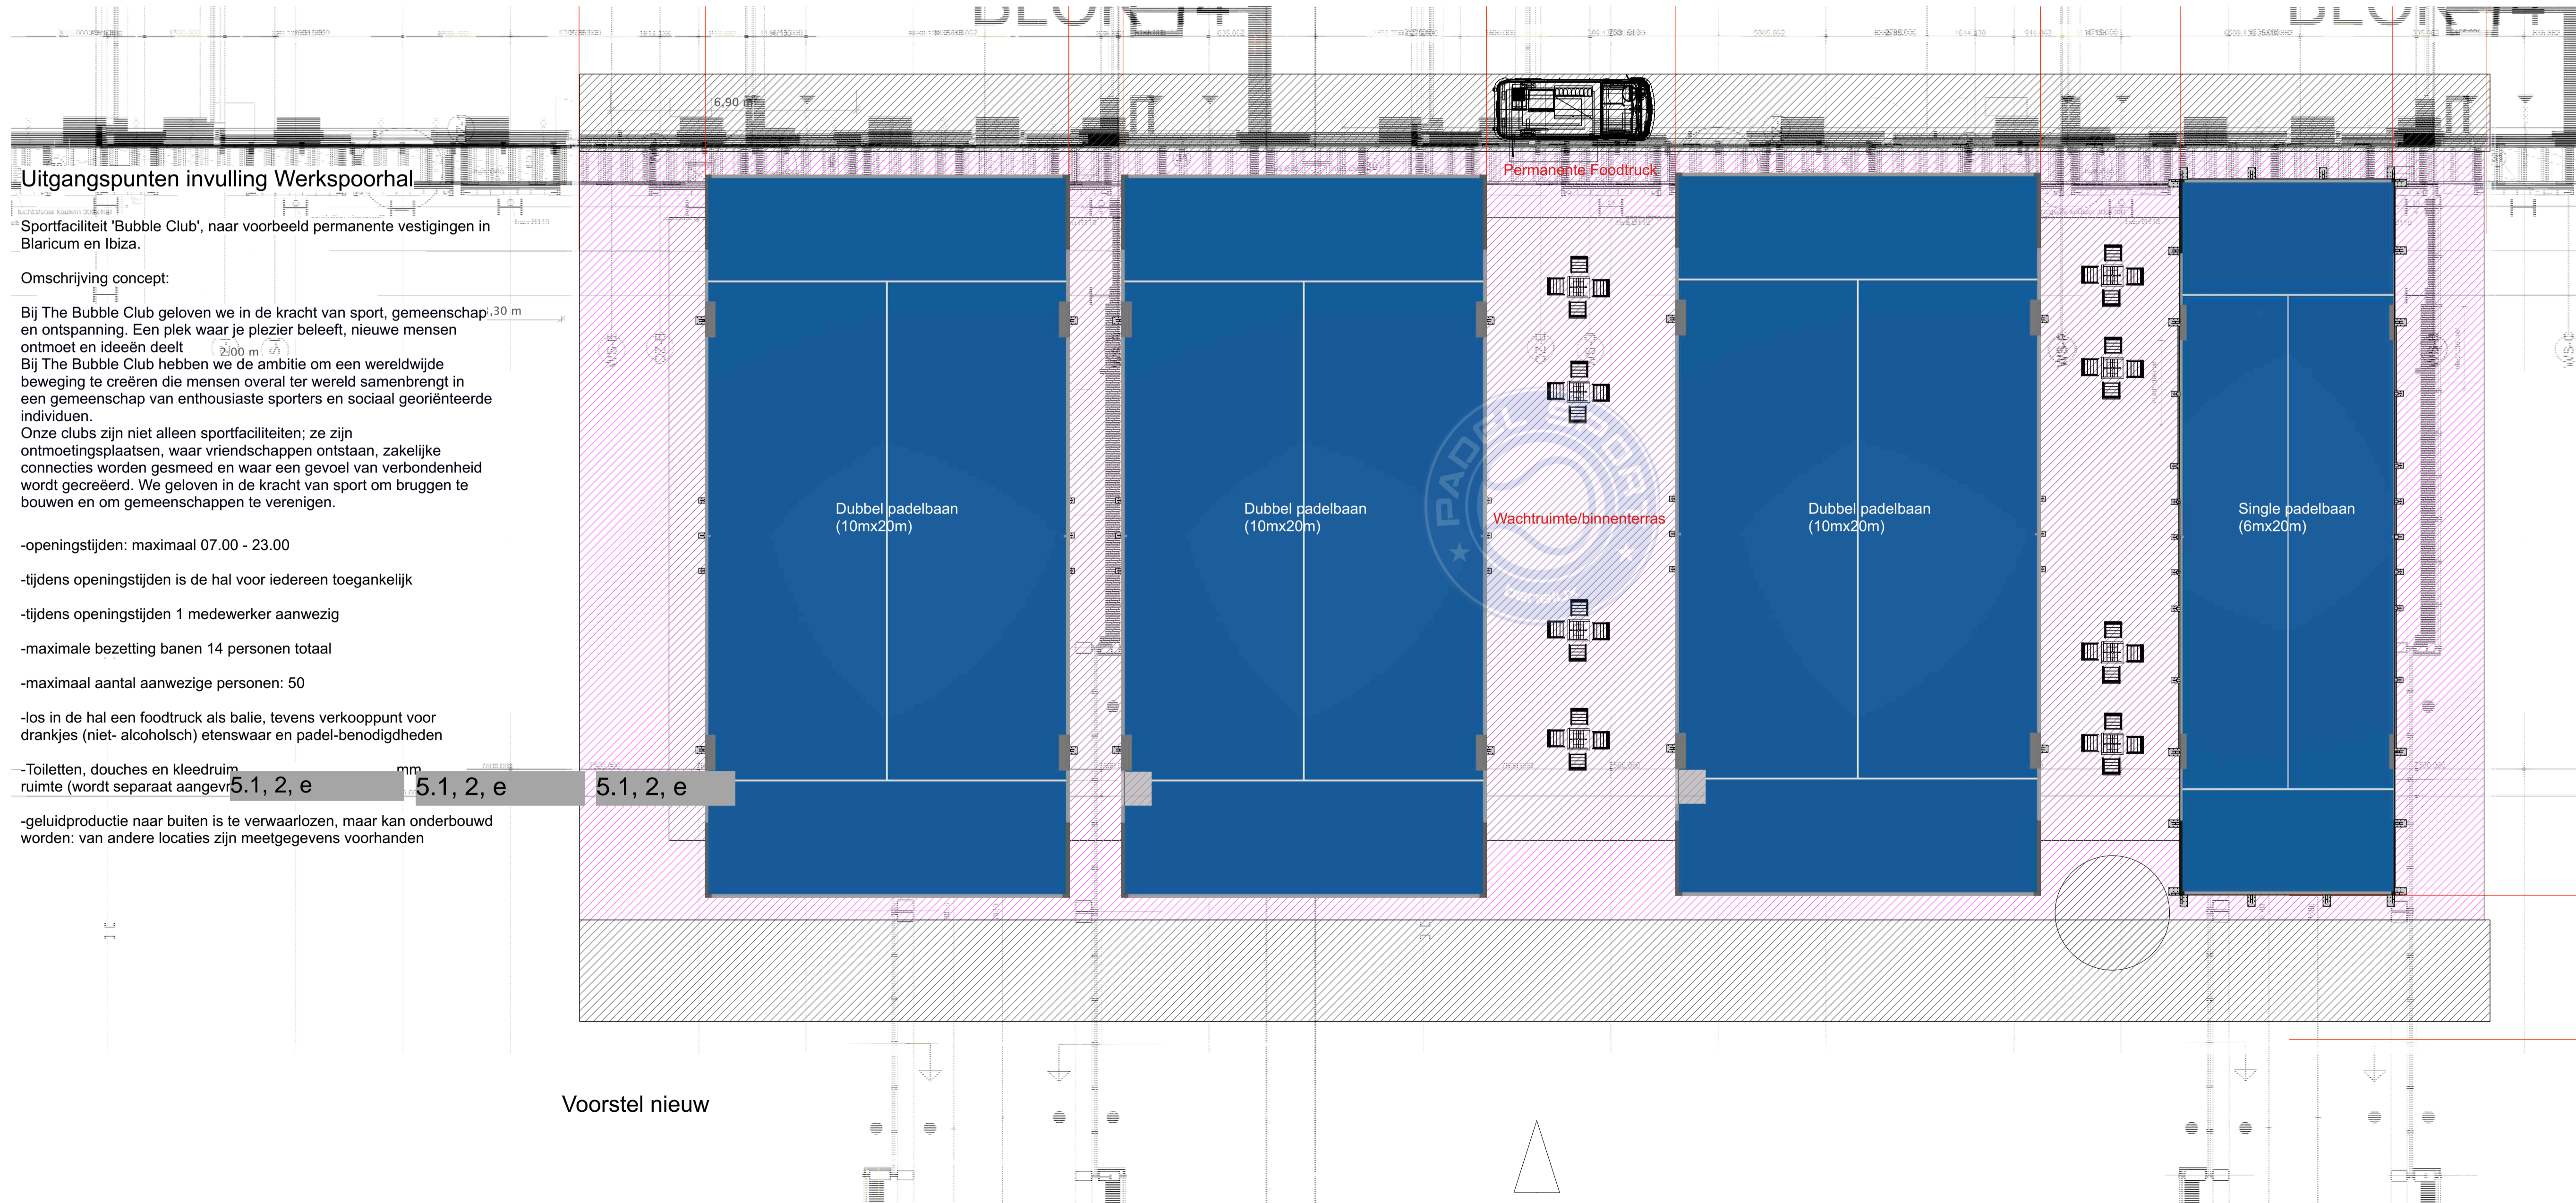

**Uitgangspunten invulling Werkspoorhal**

Sportfaciliteit 'Bubble Club', naar voorbeeld permanente vestigingen in Blaricum en Ibiza.

**Omschrijving concept:**

Bij The Bubble Club geloven we in de kracht van sport, gemeenschap, 30 m en ontspanning. Een plek waar je plezier beleeft, nieuwe mensen ontmoet en ideeën deelt. Bij The Bubble Club hebben we de ambitie om een wereldwijde beweging te creëren die mensen overal ter wereld samenbrengt in een gemeenschap van enthousiaste sporters en sociaal georiënteerde individuen. Onze clubs zijn niet alleen sportfaciliteiten; ze zijn ontmoetingsplaatsen, waar vriendschappen ontstaan, zakelijke connecties worden gesmeed en waar een gevoel van verbondenheid wordt gecreëerd. We geloven in de kracht van sport om bruggen te bouwen en om gemeenschappen te verenigen.

- openingstijden: maximaal 07.00 - 23.00
- tijdens openingstijden is de hal voor iedereen toegankelijk
- tijdens openingstijden 1 medewerker aanwezig
- maximale bezetting banen 14 personen totaal
- maximaal aantal aanwezige personen: 50

-los in de hal een foodtruck als balie, tevens verkooppunt voor drankjes (niet- alcoholisch) etenswaar en padel-benodigdheden

-Toiletten, douches en kleedruim mm 5.1, 2, e 5.1, 2, e 5.1, 2, e

-geluidproductie naar buiten is te verwaarlozen, maar kan onderbouwd worden: van andere locaties zijn meetgegevens voorhanden

Voorstel nieuw

Entree

**De Werkspoorhal Oostenburg**

-alle maatvoering altijd in het werk controleren  
-constructie volgens opgave constructeur  
-vergunningtekeningen zijn niet voor uitvoering

opdrachtgever:  
De Werkspoorhal Amsterdam BV

onderwerp: Overzicht  
bestand en nieuw

fase: vergunning

datum: 14-01-2025

gewijzigd:

schaal: 1:200 / 1:100

formaat: A1

werk nr: P24064

getekend: wg, ab

tekening nr:

**103**