


Scale 1:200

- Gebruiksgebied - Tentoonstelling
1790 m²
- Gebruiksgebied - Kantoorwerk
203 m²
- Gebruiksgebied - Lobby/entree
268 m²
- Gebruiksgebied - Winkel
164 m²


Delen buiten gebruiksgebied
347 m²

HUURGREN S T.B.V. VERGUNNINGSAANVRAAG,
 GEBASEERD OP KROONENBERG GROEP
 DOCUMENT 3160 SO NS 020-021 BVO 240923

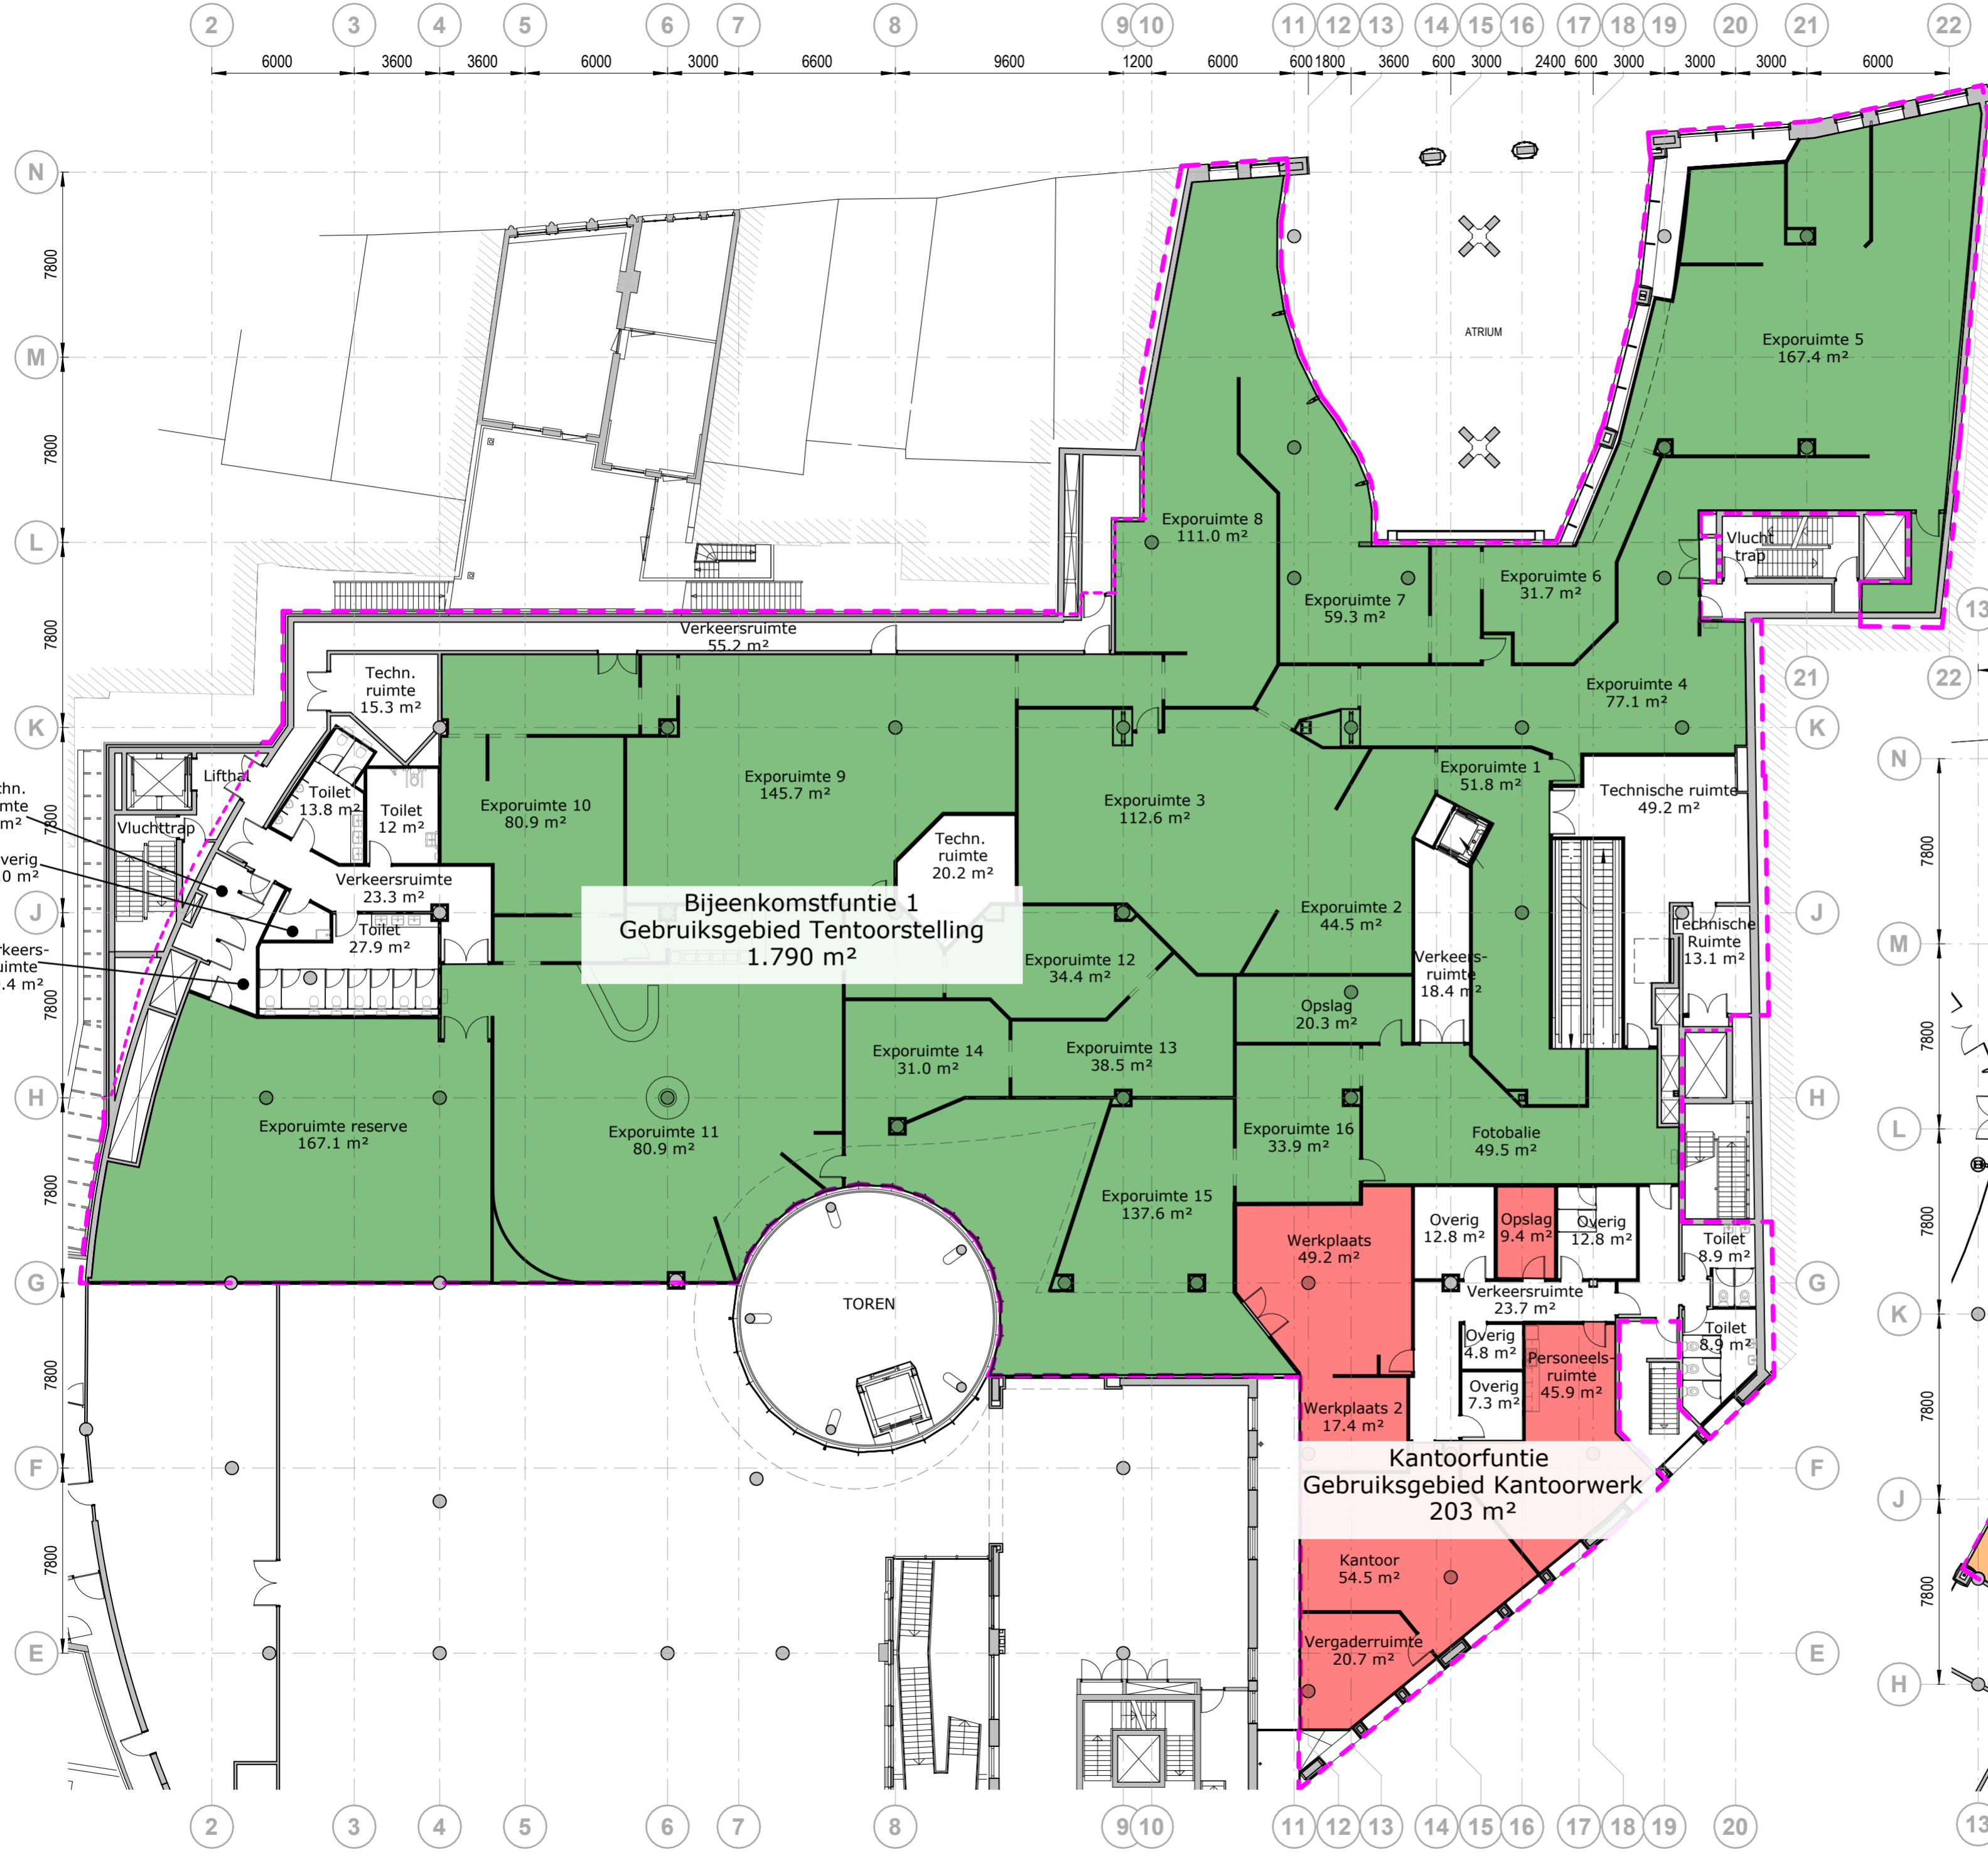

Bijeenkomstfunctie 1
 Gebruiksgebied Tentoonstelling
 1.790 m²

Kantoorfunctie
 Gebruiksgebied Kantoorwerk
 203 m²

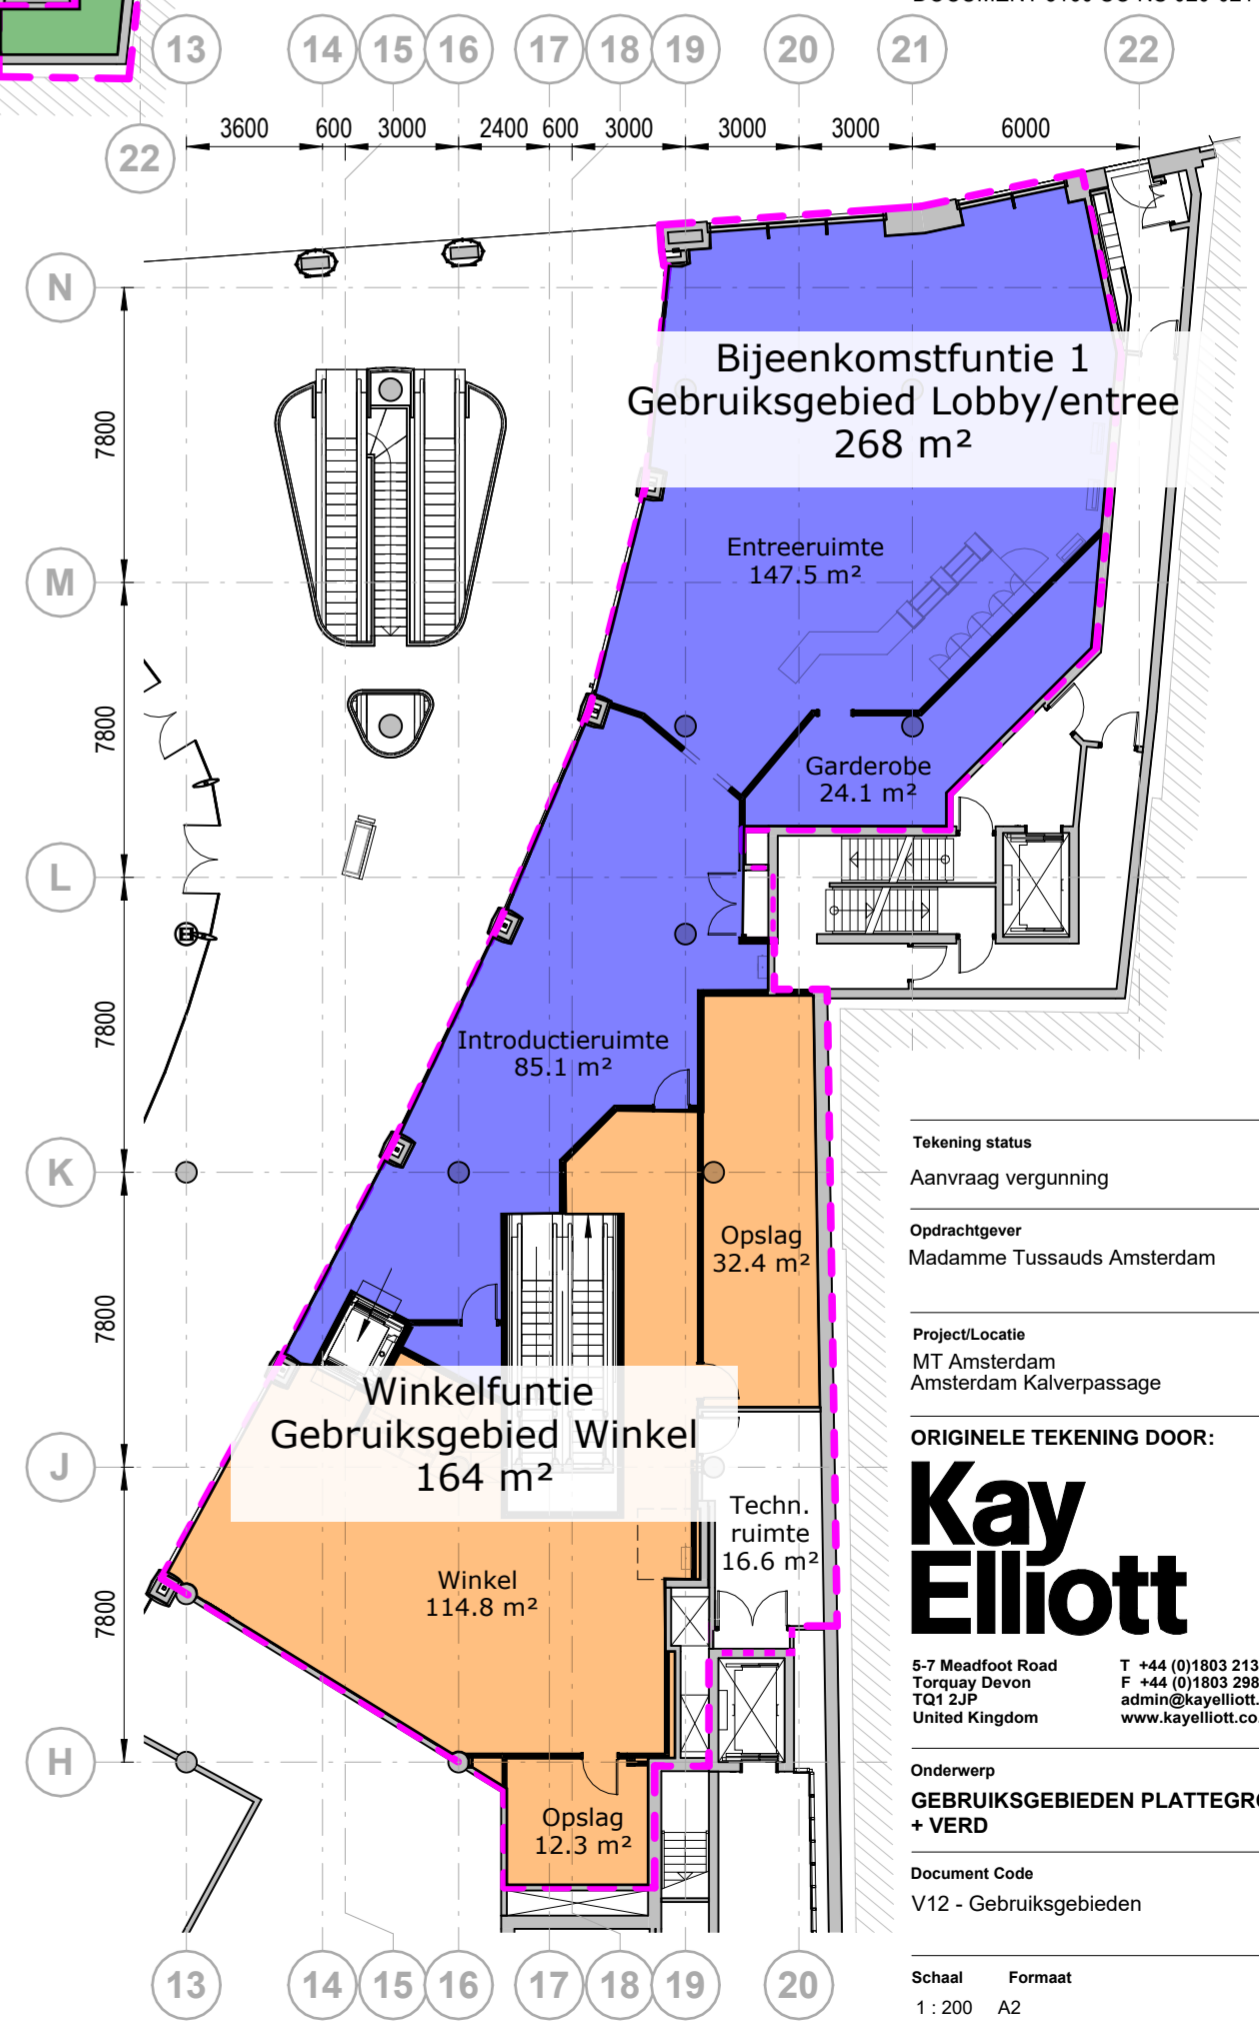

Winkelfunctie
 Gebruiksgebied Winkel
 164 m²

EERSTE VERDIEPING

1 : 200

BEGANE GROND

1 : 200

Tekening status	Aanvraag vergunning
Opdrachtgever	Madamme Tussauds Amsterdam
Project/Locatie	MT Amsterdam Amsterdam Kalverpassage
ORIGINELE TEKENING DOOR:	Kay Elliott
Onderwerp	GEBRUIKSGBIEDEN PLATTEGRONDEN BG + VERD
Document Code	V12 - Gebruiksgebieden
Schaal	1 : 200
Formaat	A2
Drawing No.	V12
Revision	01