


Achterpui
 materiaal: staal
 kleur: brons
 BxH: 3260x3400mm
 zie tekening D1101-D1108

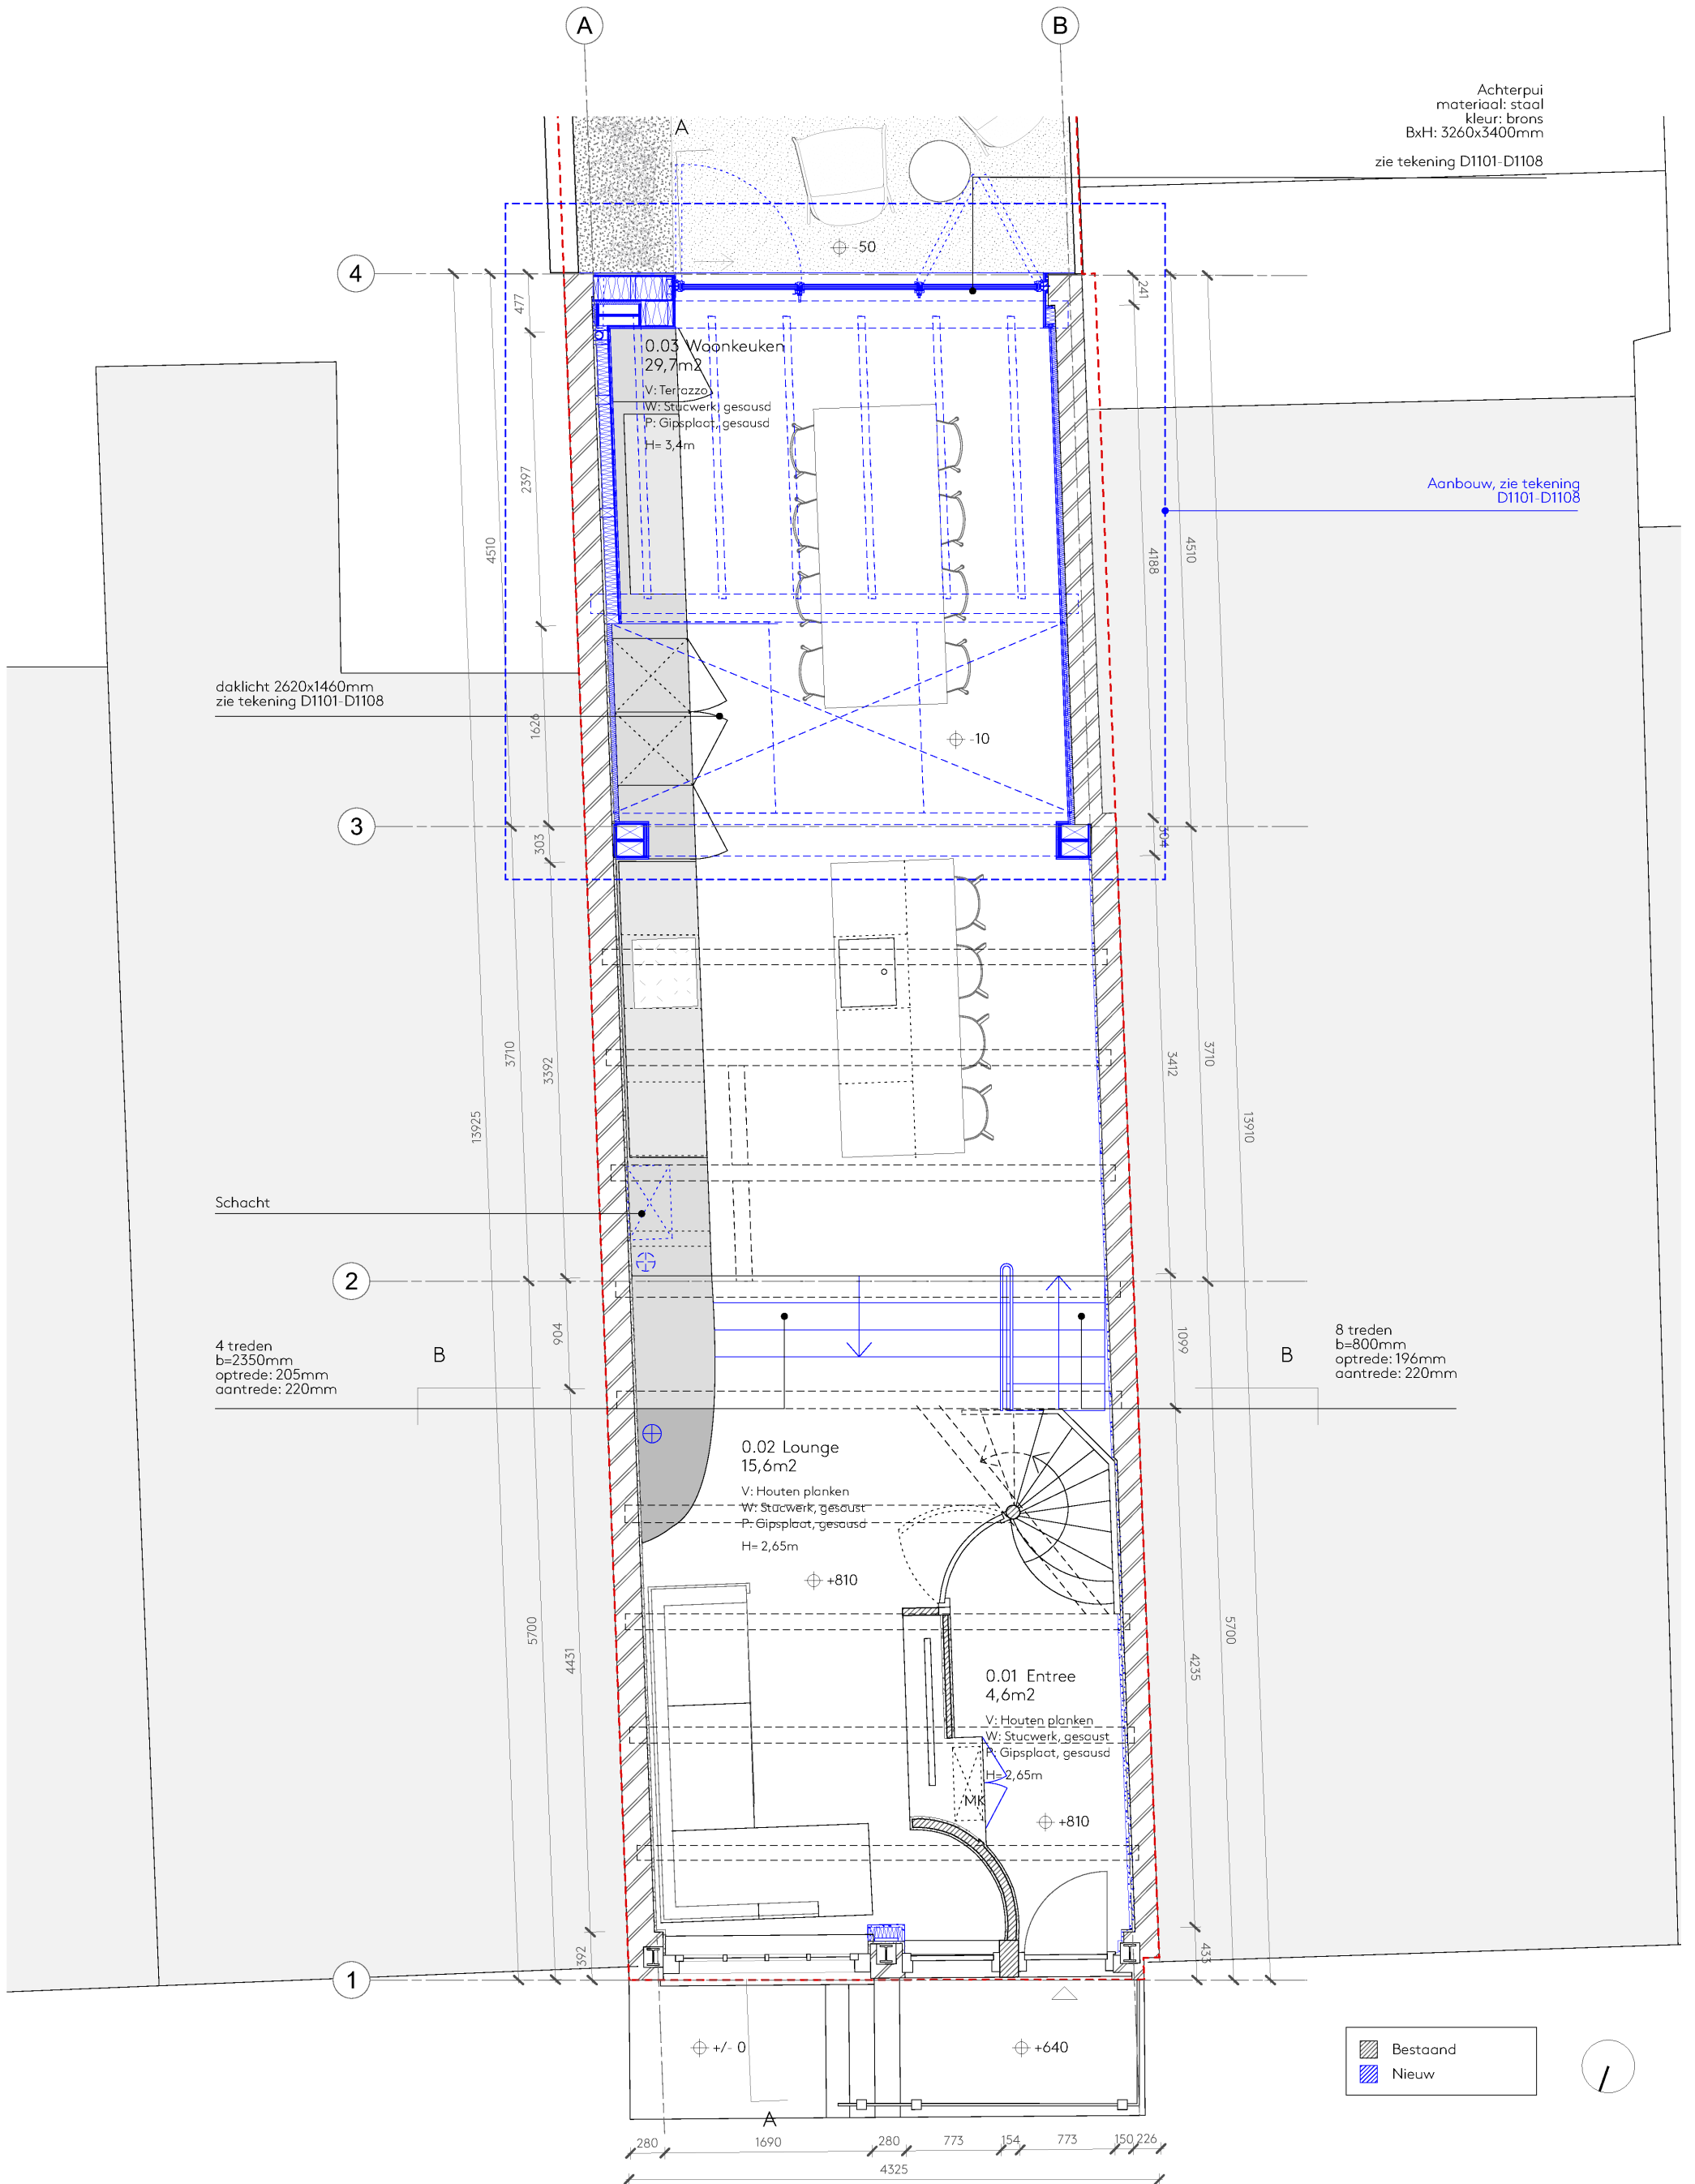

Wilgenweg 20C
 1031 HV Amsterdam
 The Netherlands

SER
 GE
 SCH
 OE
 MAK
 ER
 architects

Verbouwing 5.1, 2, e, Amsterdam


NIEUWE SITUATIE

Plattegrond - Begane grond
 Schaal 1:50

Project 094
 Tekening B2103

Getekend 13.12.2023
 Formaat A3
 Revisie - D. 10.07.2024

+31 20 221 61 77
 office@sergeschoemaker.com
 www.sergeschoemaker.com

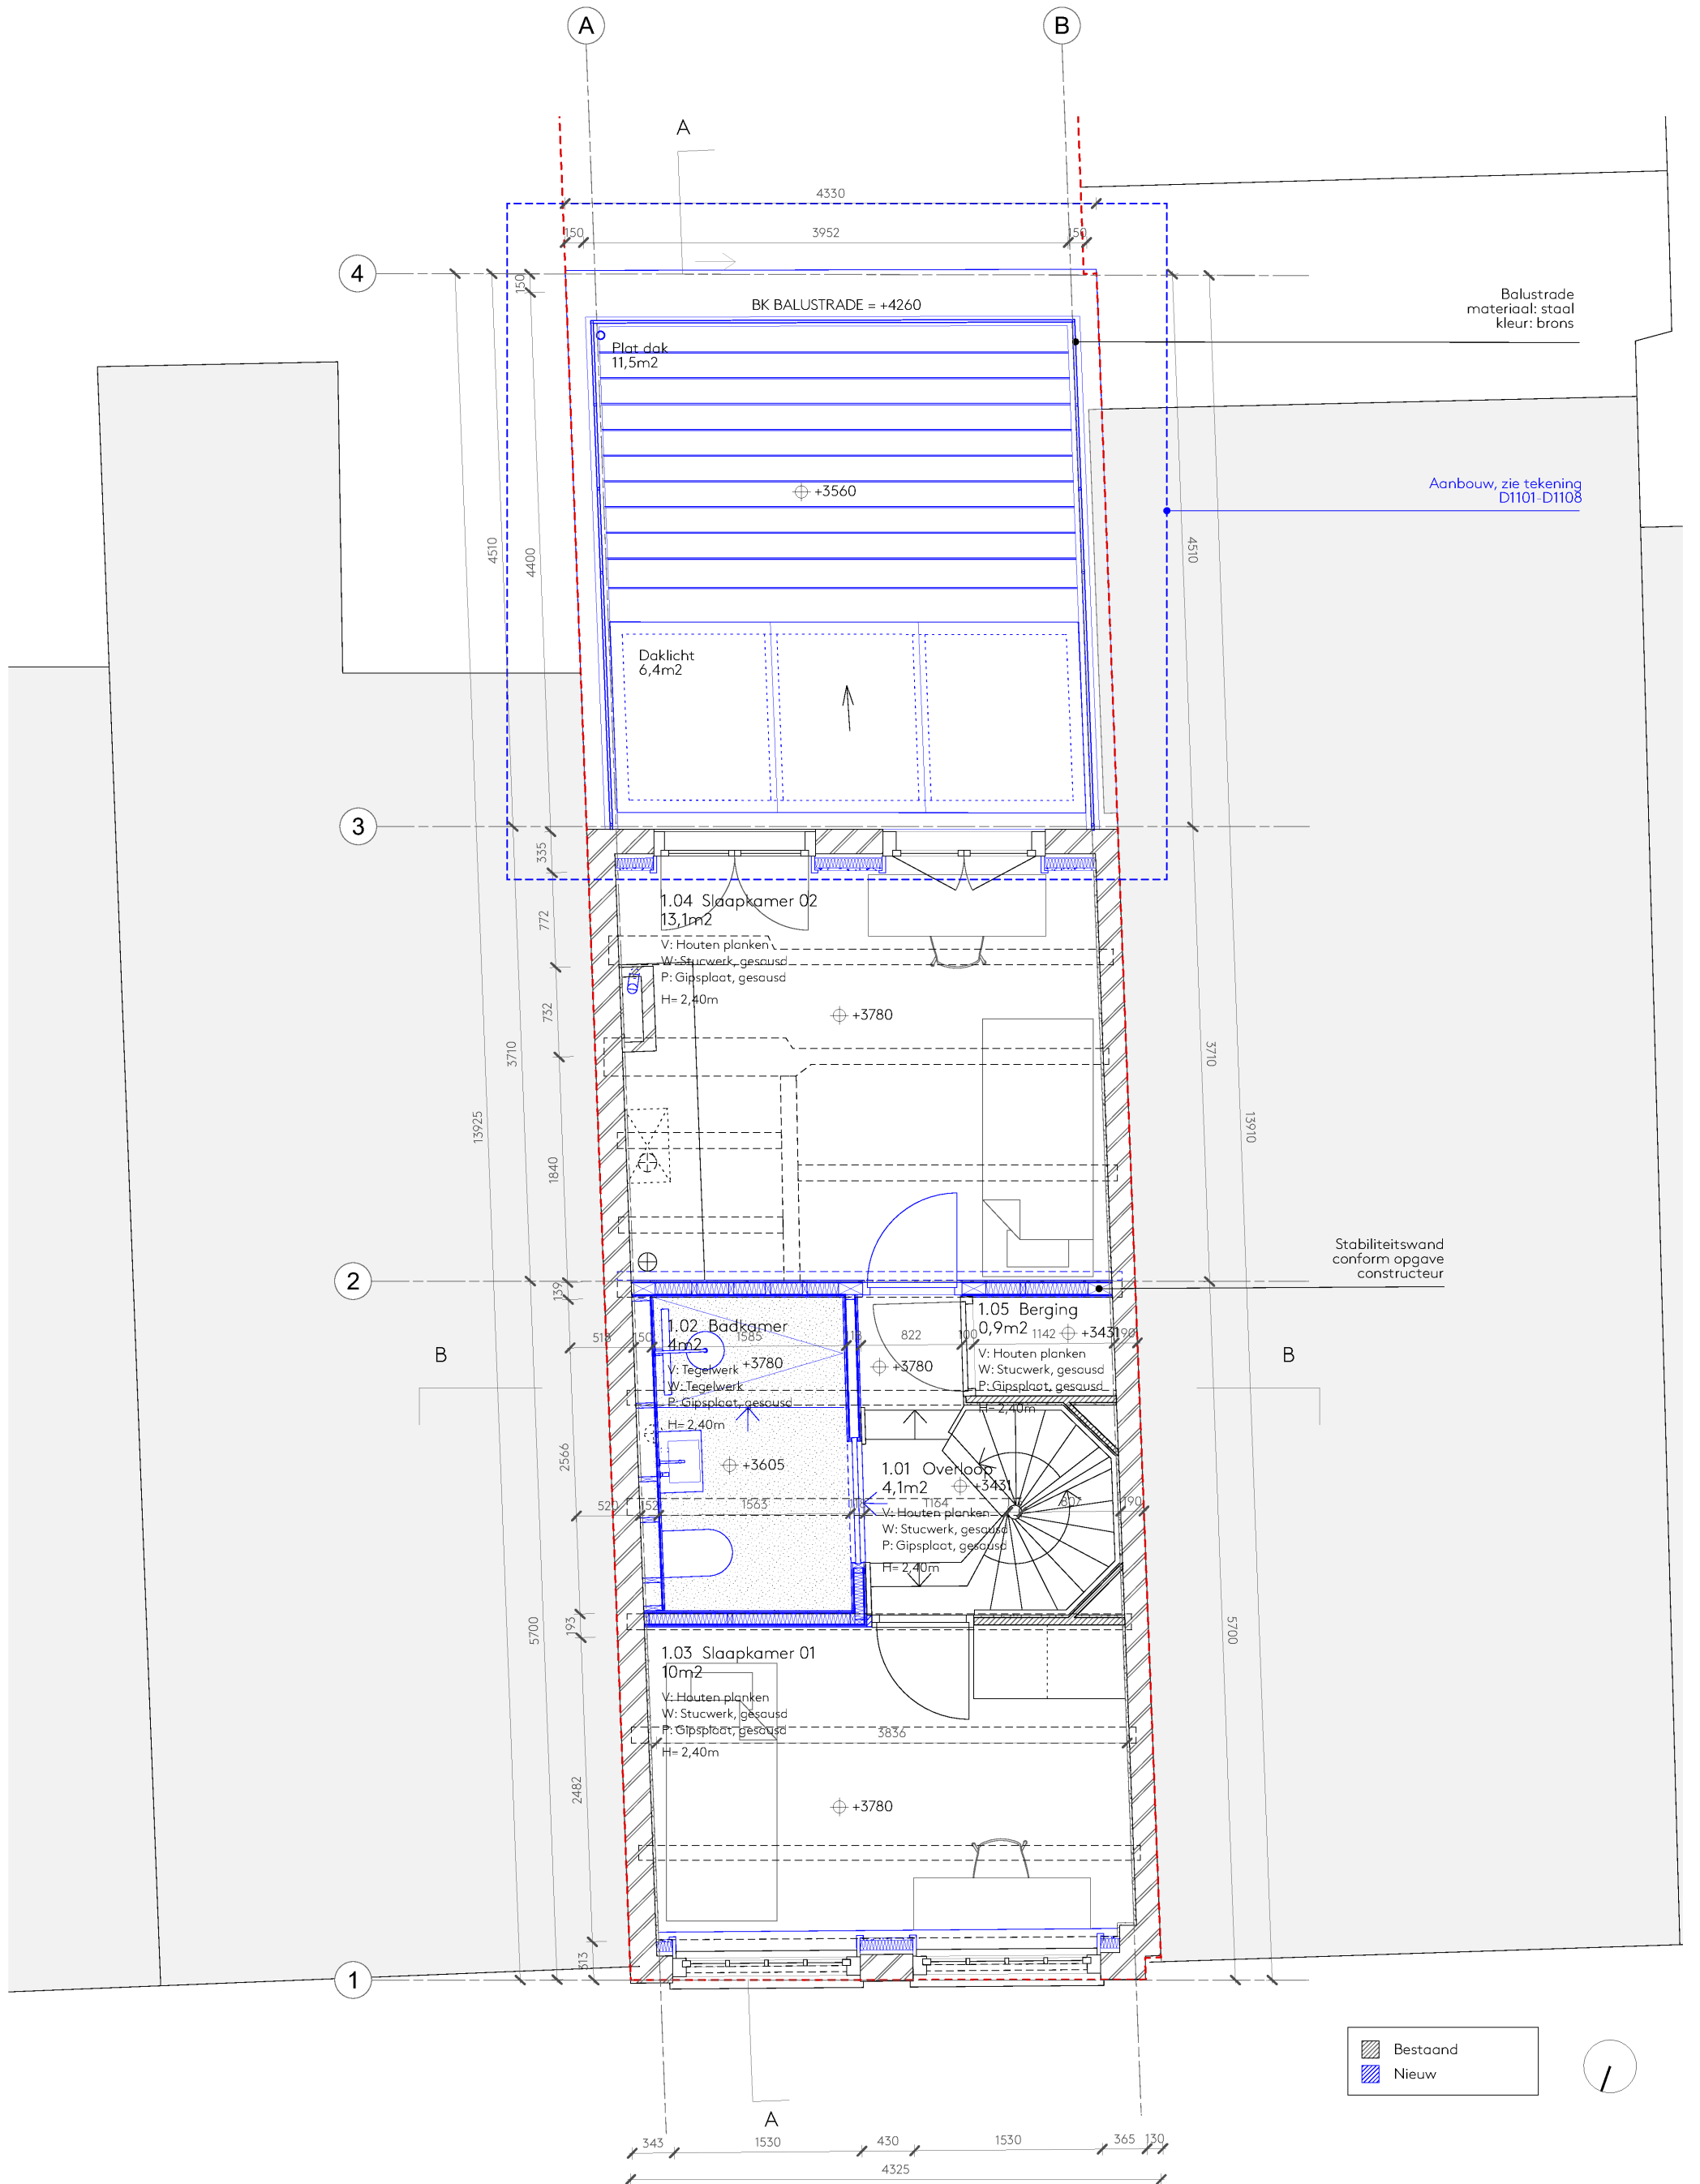

Wilgenweg 20^c
1031 HV Amsterdam
The Netherlands

SER
GES
CH
O
E
MAK
ER
architects

+31 20 221 61 77
office@sergeschoemaker.com
www.sergeschoemaker.com


Verbouwing 5.1, 2, e, Amsterdam

NIEUWE SITUATIE

Plattegrond - Eerste verdieping
Schaal 1:50

Project 094
Tekening B2104

Getekend 13.12.2023
Formaat A3
Revisie - D. 10.07.2024

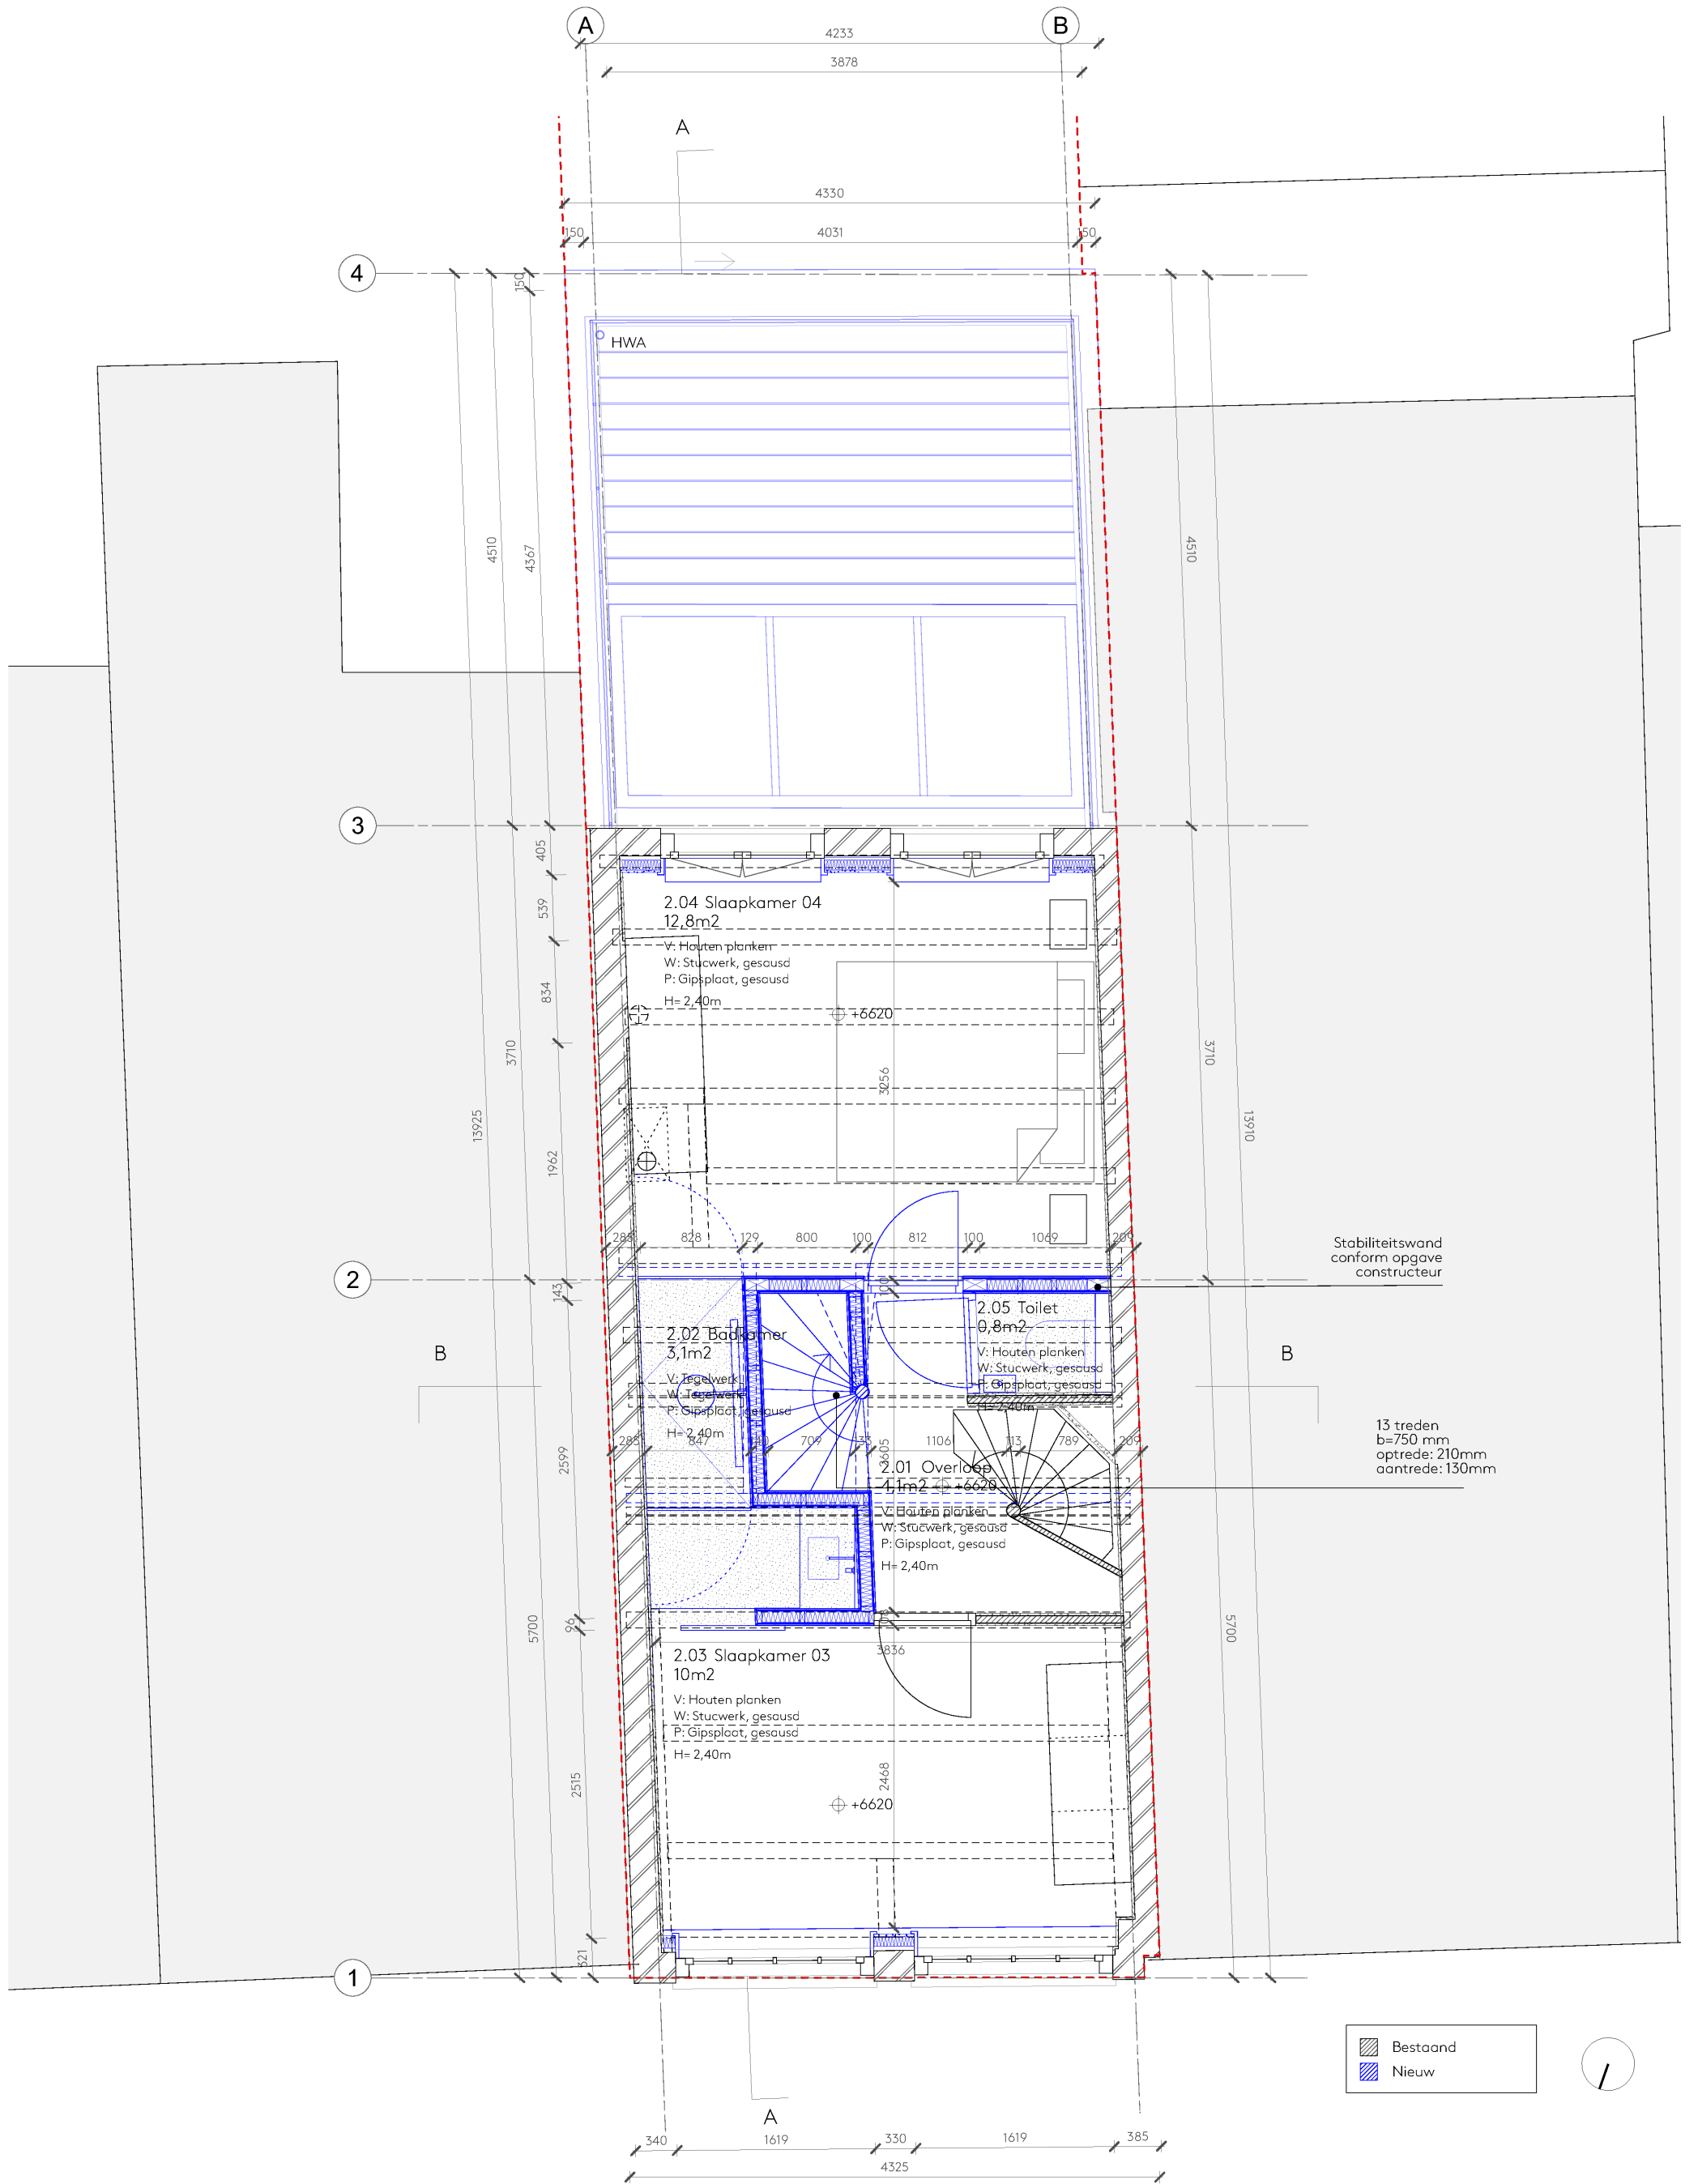

Wilgenweg 20^c
1031 HV Amsterdam
The Netherlands

SER
GE
SCH
OE
MAK
ER
architects

Verbouwing 5.1, 2, e, Amsterdam


NIEUWE SITUATIE

Plattegrond - Tweede verdieping
Schaal 1:50

Project 094
Tekening B2105

Getekend 13.12.2023
Formaat A3
Revisie - D. 10.07.2024

+31 20 221 61 77
office@sergeschoemaker.com
www.sergeschoemaker.com

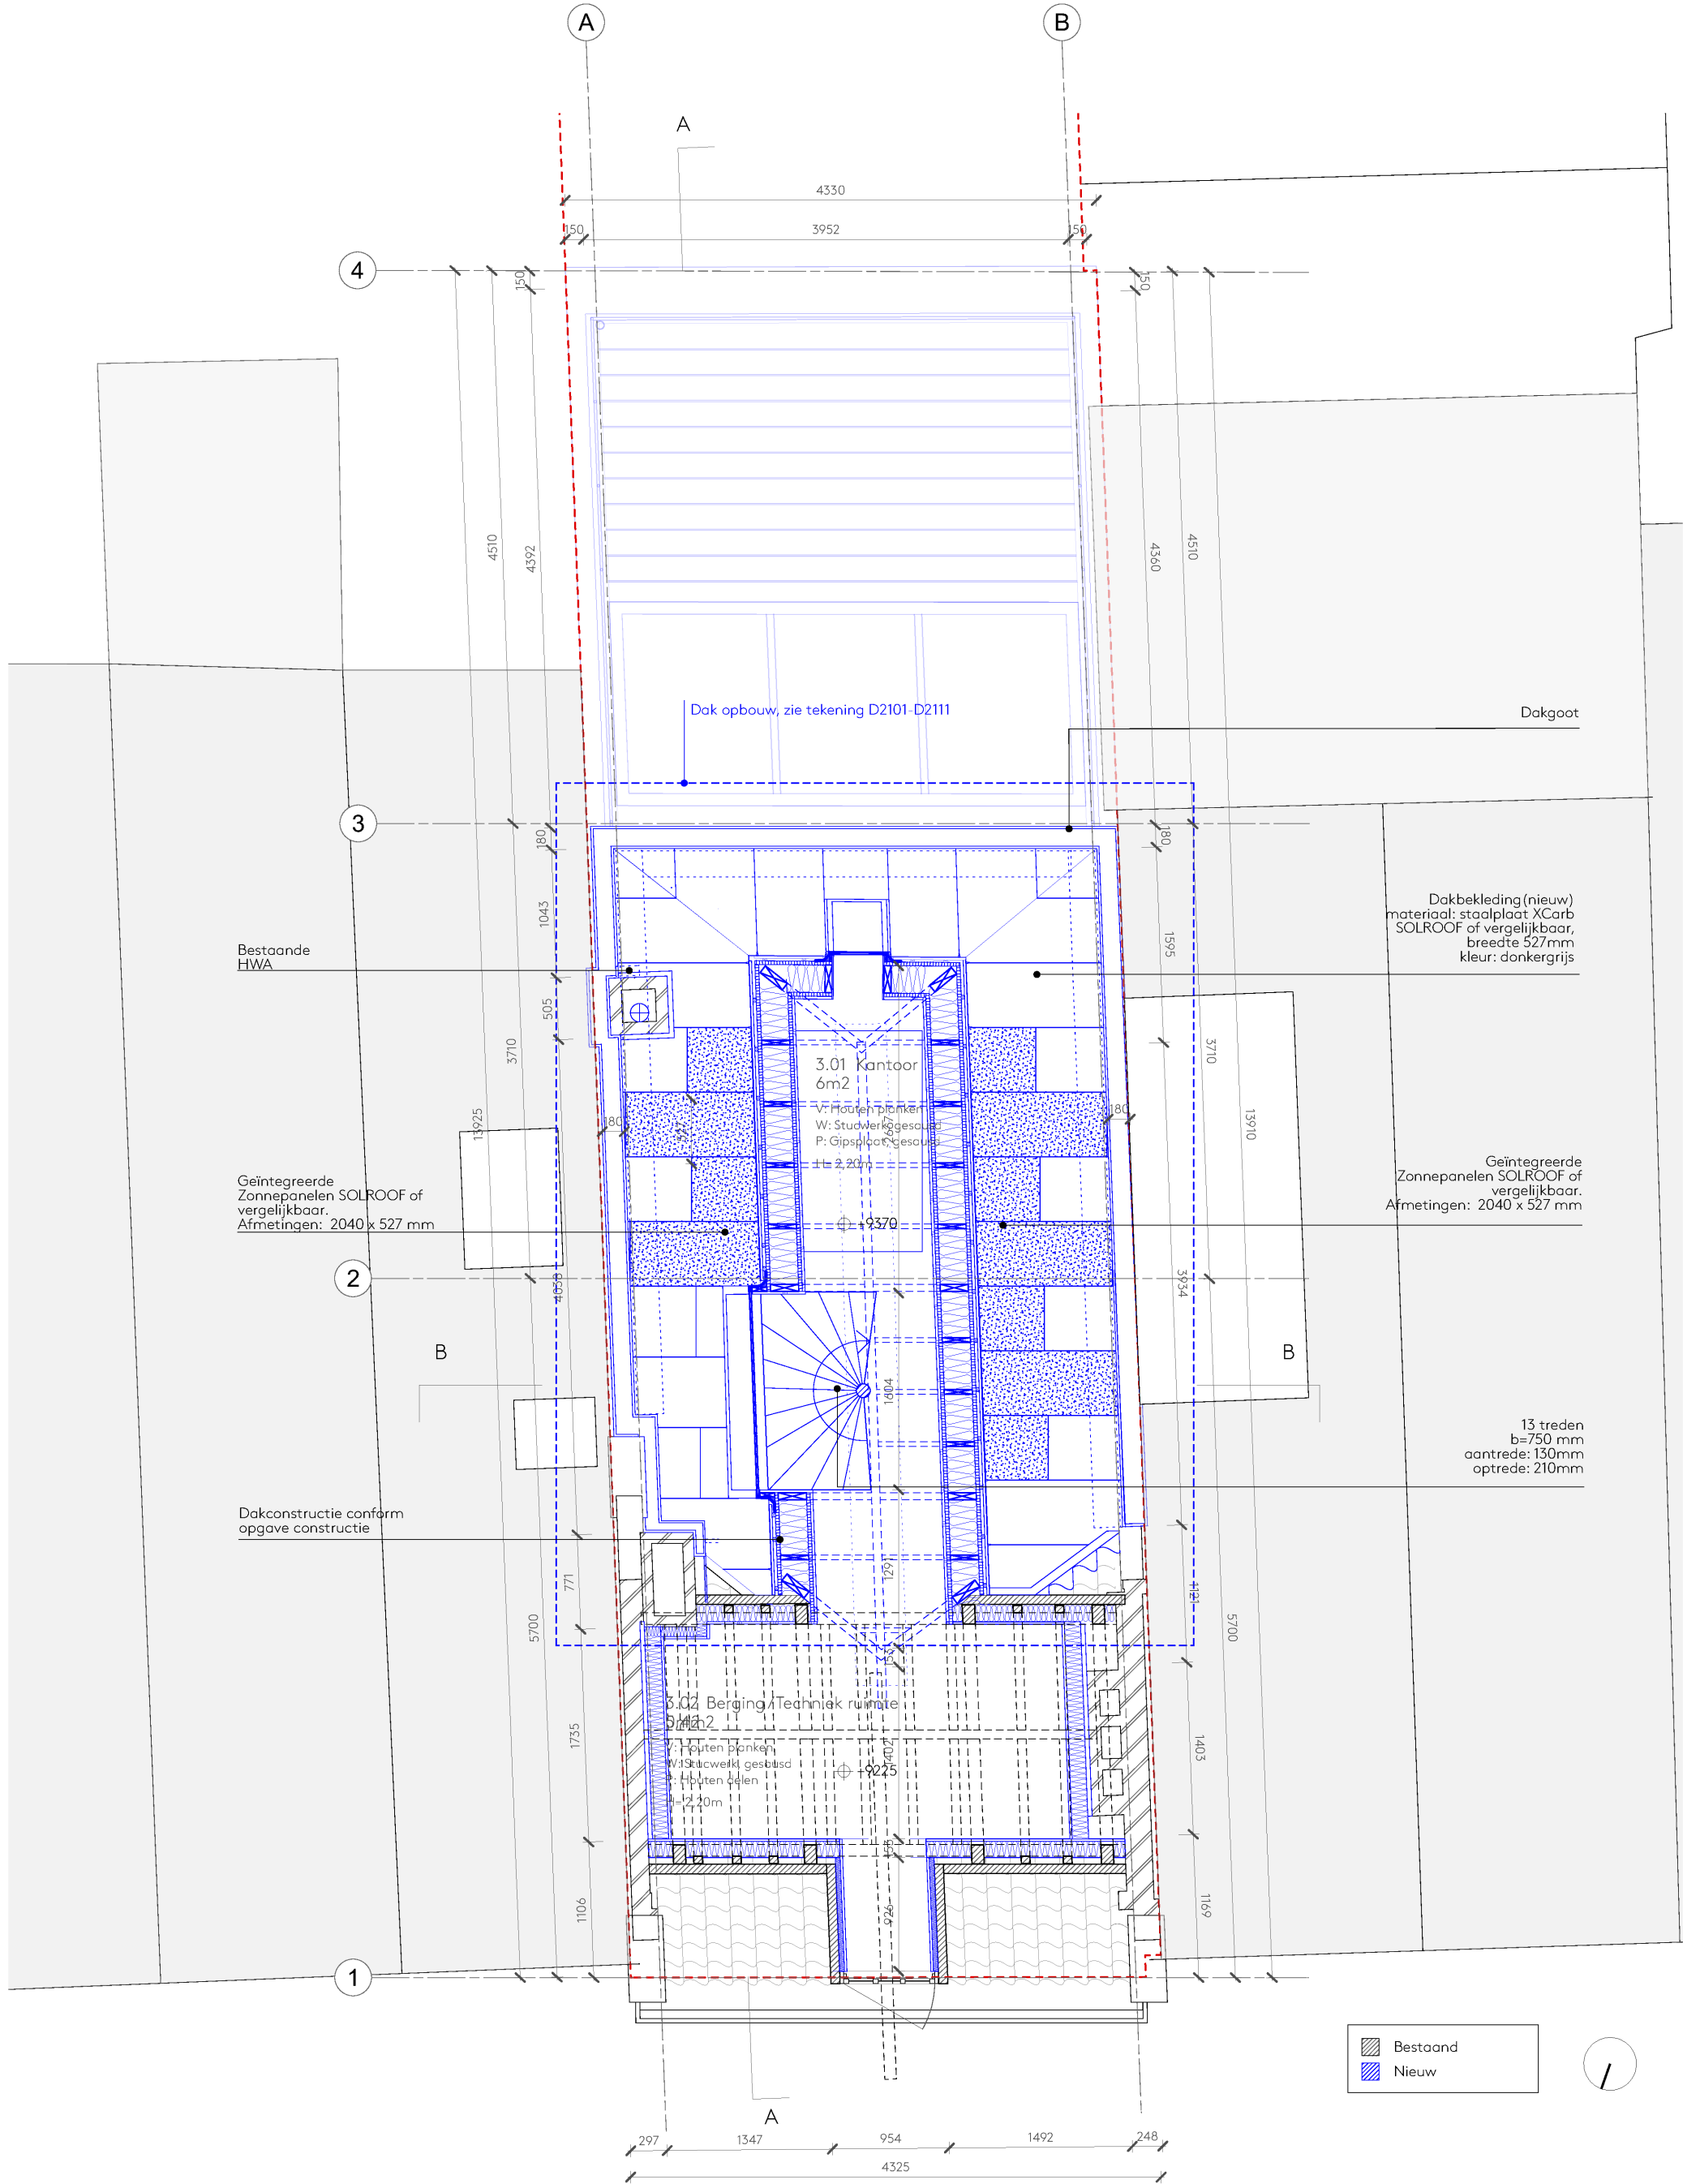

Wilgenweg 20C
1031 HV Amsterdam
The Netherlands

SER
GESCH
OEMAK
ER
architects

+31 20 221 61 77
office@sergeschoemaker.com
www.sergeschoemaker.com


Verbouwing 5.1, 2, e , Amsterdam

NIEUWE SITUATIE

Plattegrond - Zolder
Schaal 1:50

Project 094
Tekening B2106

Getekend 13.12.2023
Formaat A3
Revisie - D. 10.07.2024

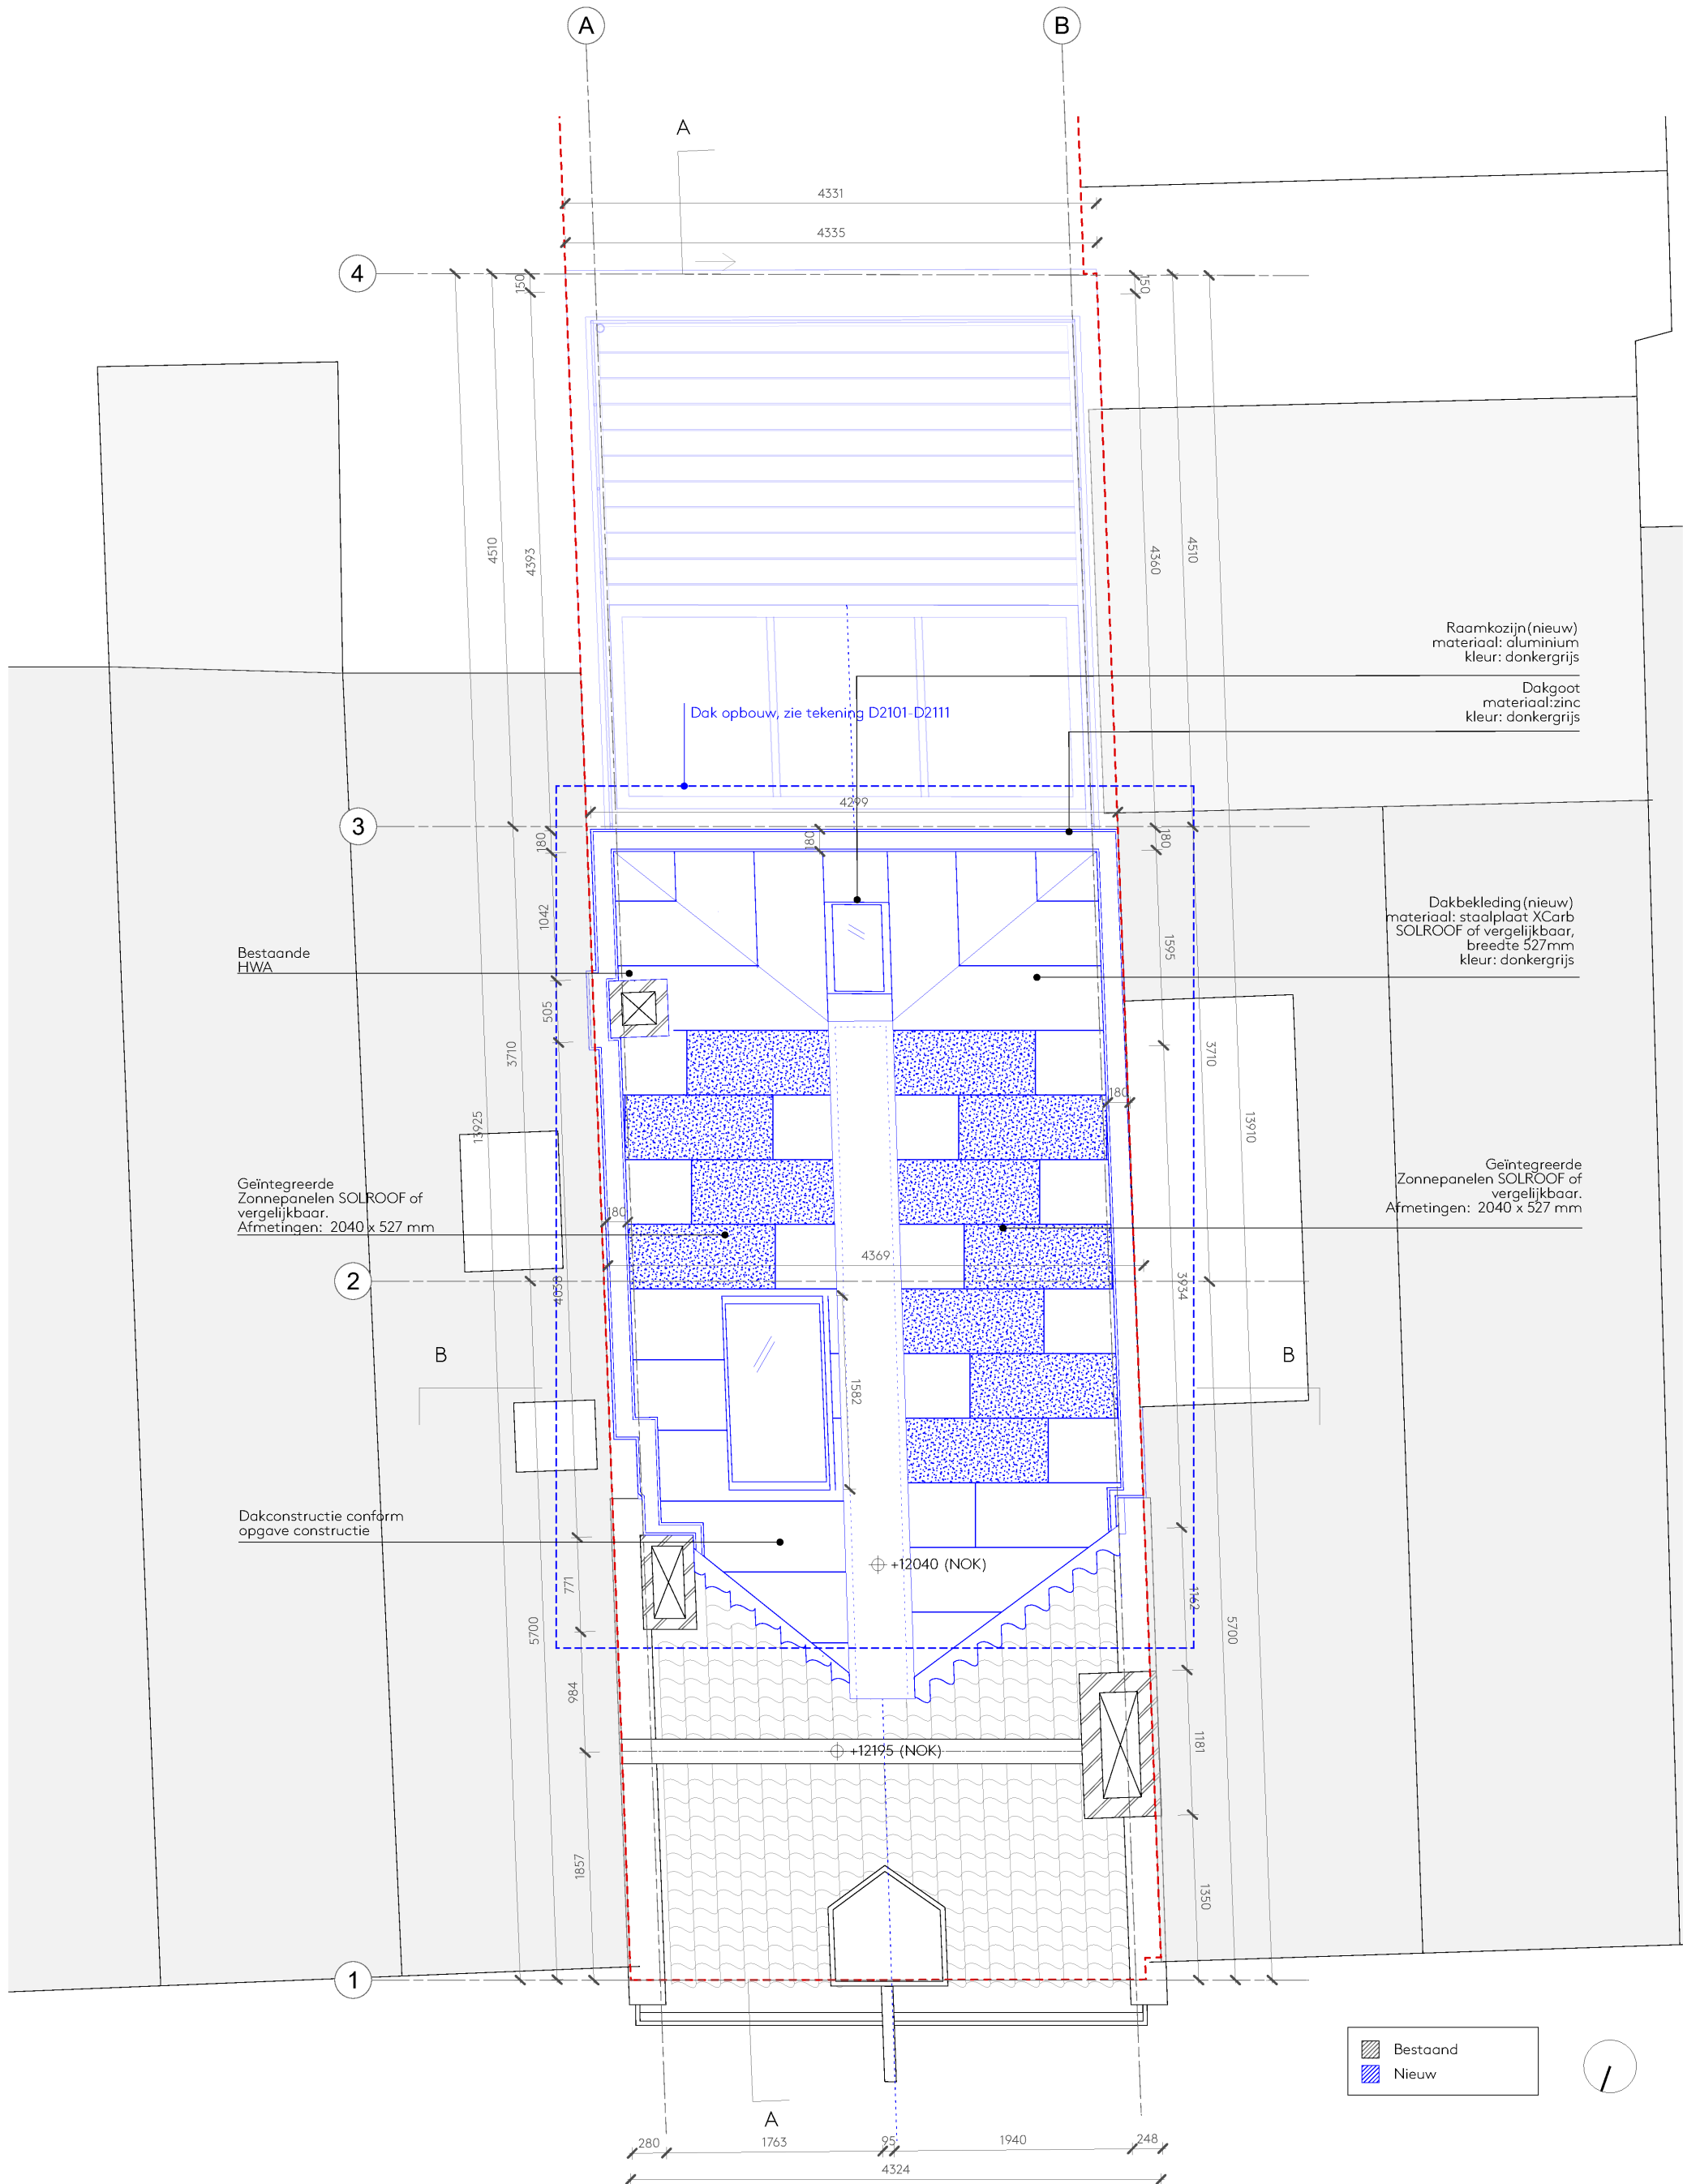

Wilgenweg 20^c
 1031 HV Amsterdam
 The Netherlands

SER
GE
SCH
OE
MAK
ER
 architects

+31 20 221 61 77
 office@sergeschoemaker.com
 www.sergeschoemaker.com

Verbouwing 5.1, 2, e , Amsterdam

NIEUWE SITUATIE

Plattegrond - Dak
 Schaal 1:50


Project 094
 Tekening B2107

Getekend 13.12.2023
 Formaat A3
 Revisie - D. 10.07.2024



 Bestaand

 Nieuw

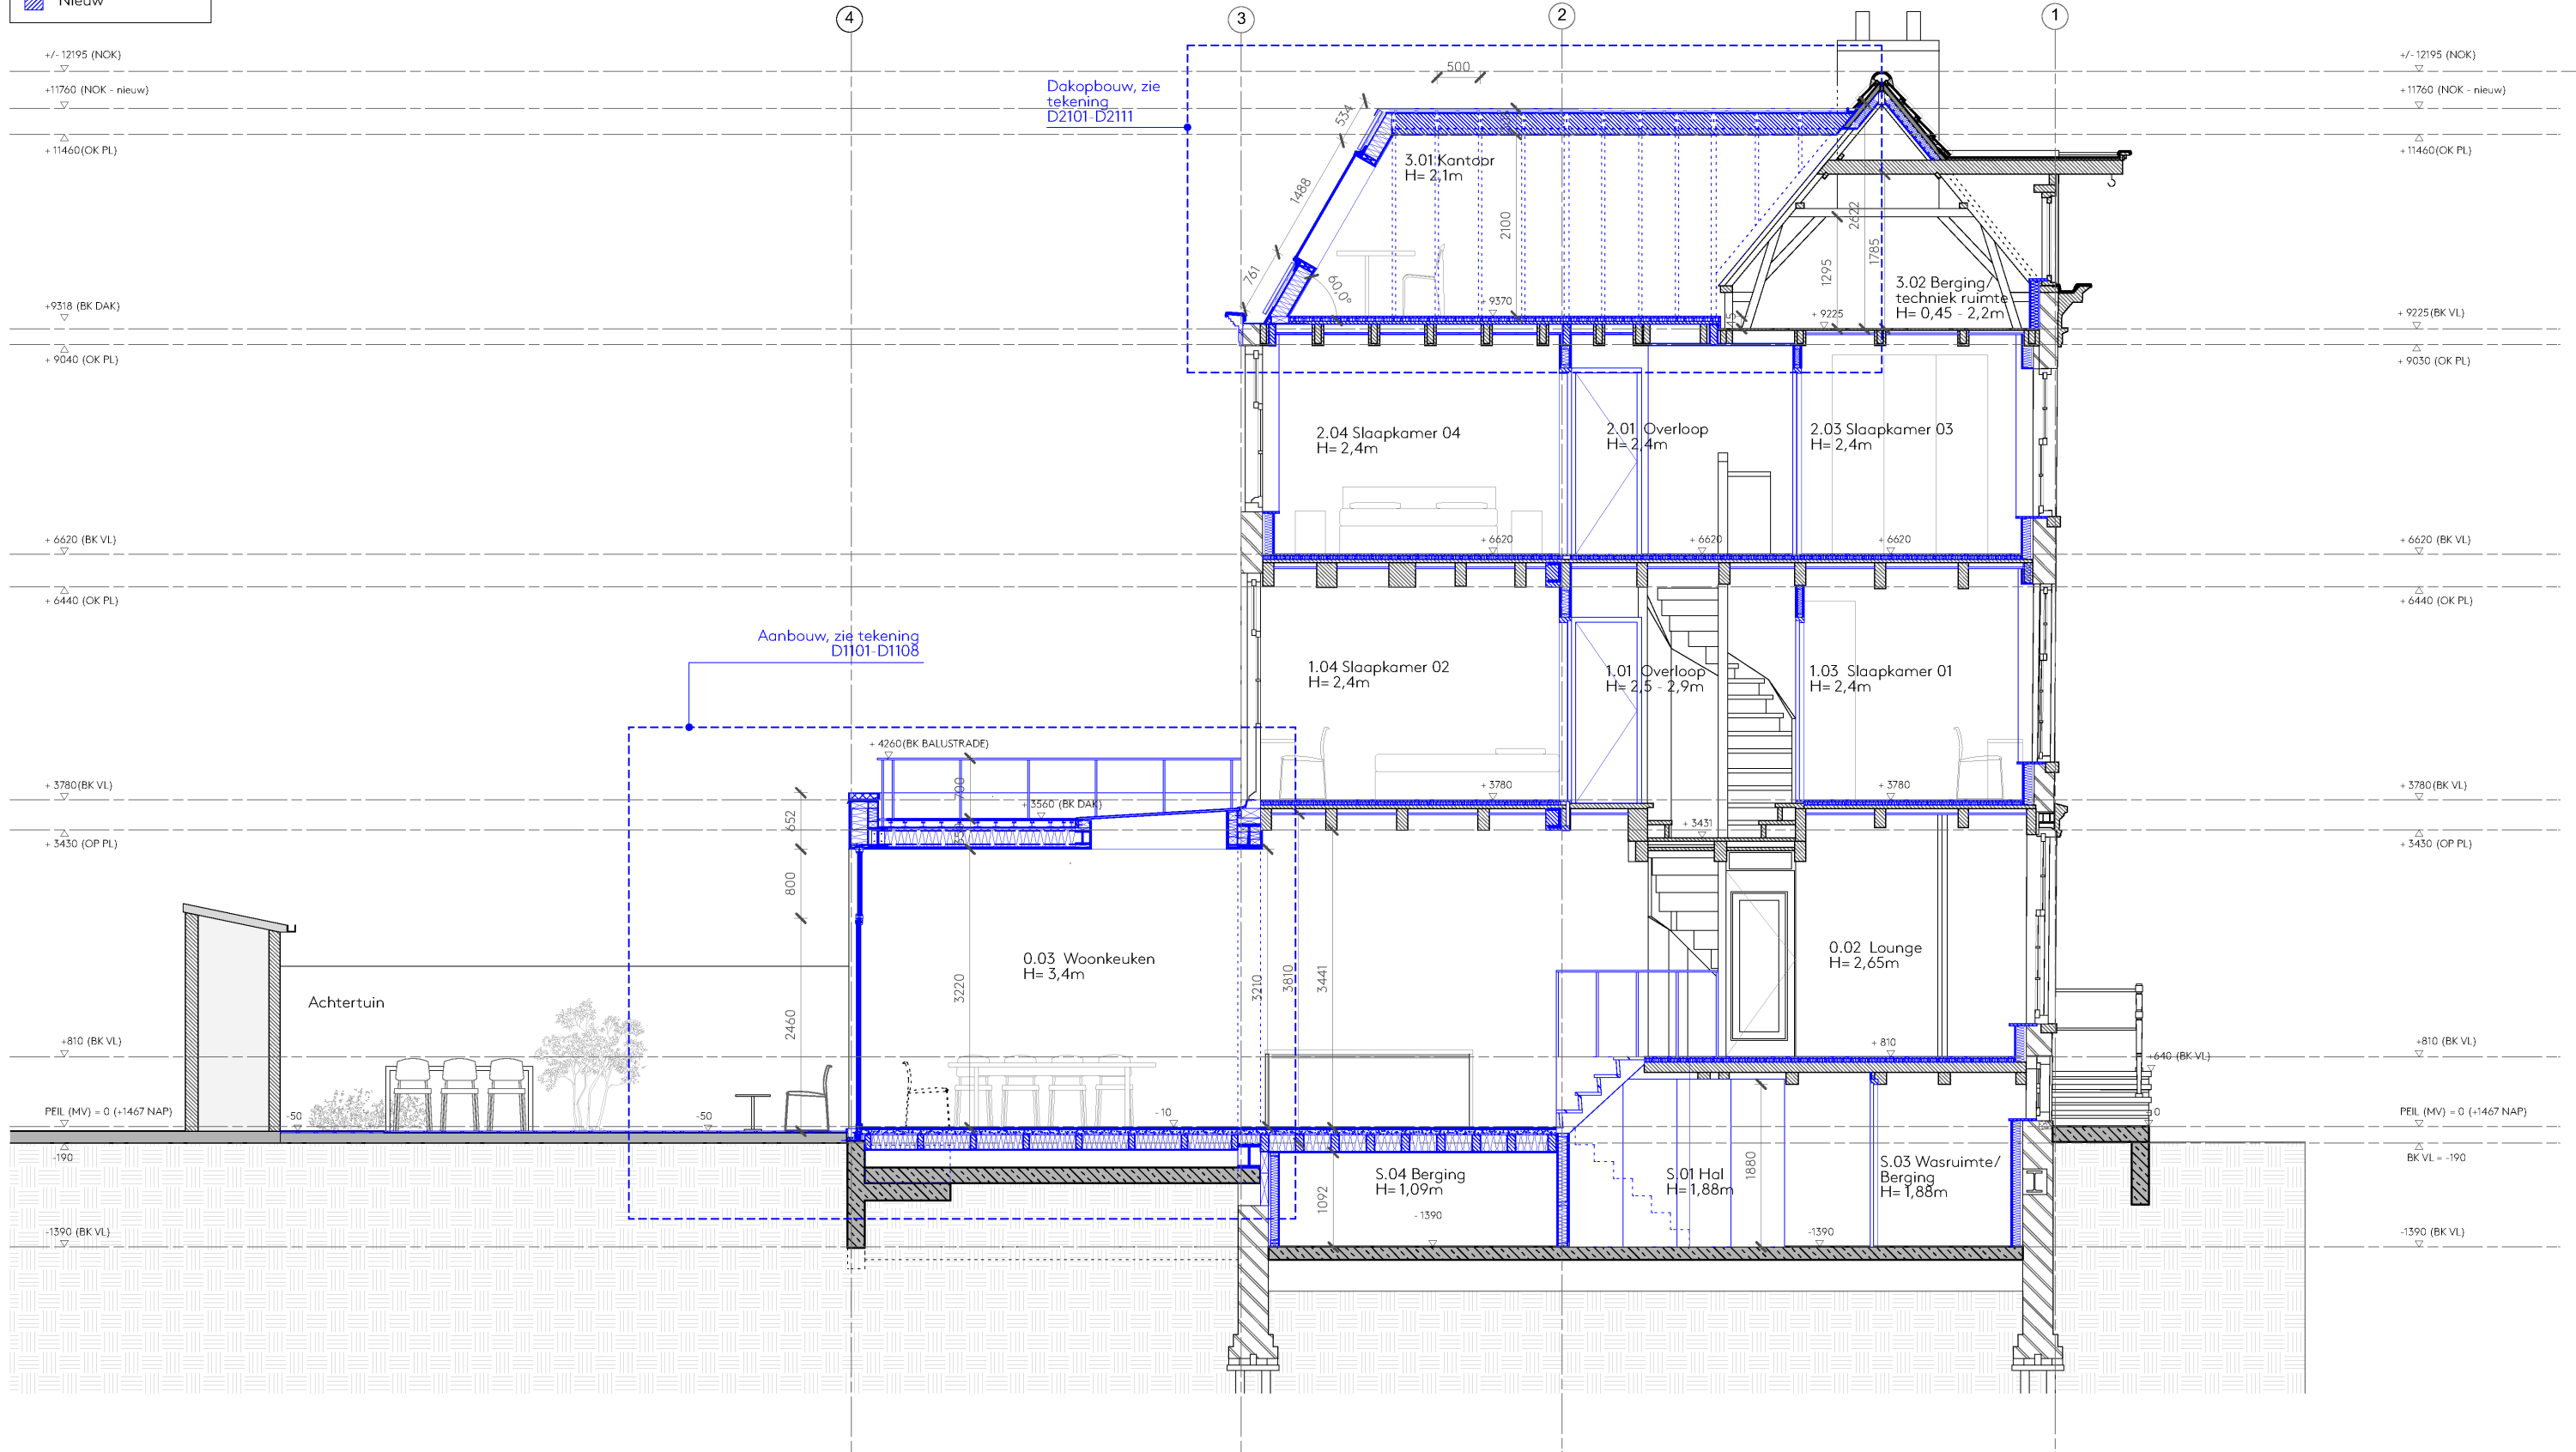

Wilgenweg 20^c
 1031 HV Amsterdam
 The Netherlands

SER
GE
SCH
OE
MAK
ER
 architects

+31 20 221 61 77
 office@sergeschoemaker.com
 www.sergeschoemaker.com


Verbouwing 5.1, 2, e , Amsterdam

NIEUWE SITUATIE

Doorsnede A-A'
 Schaal 1:75

Project 094
 Tekening B3101

Getekend 13.12.2023
 Formaat A3
 Revisie - D. 10.07.2024

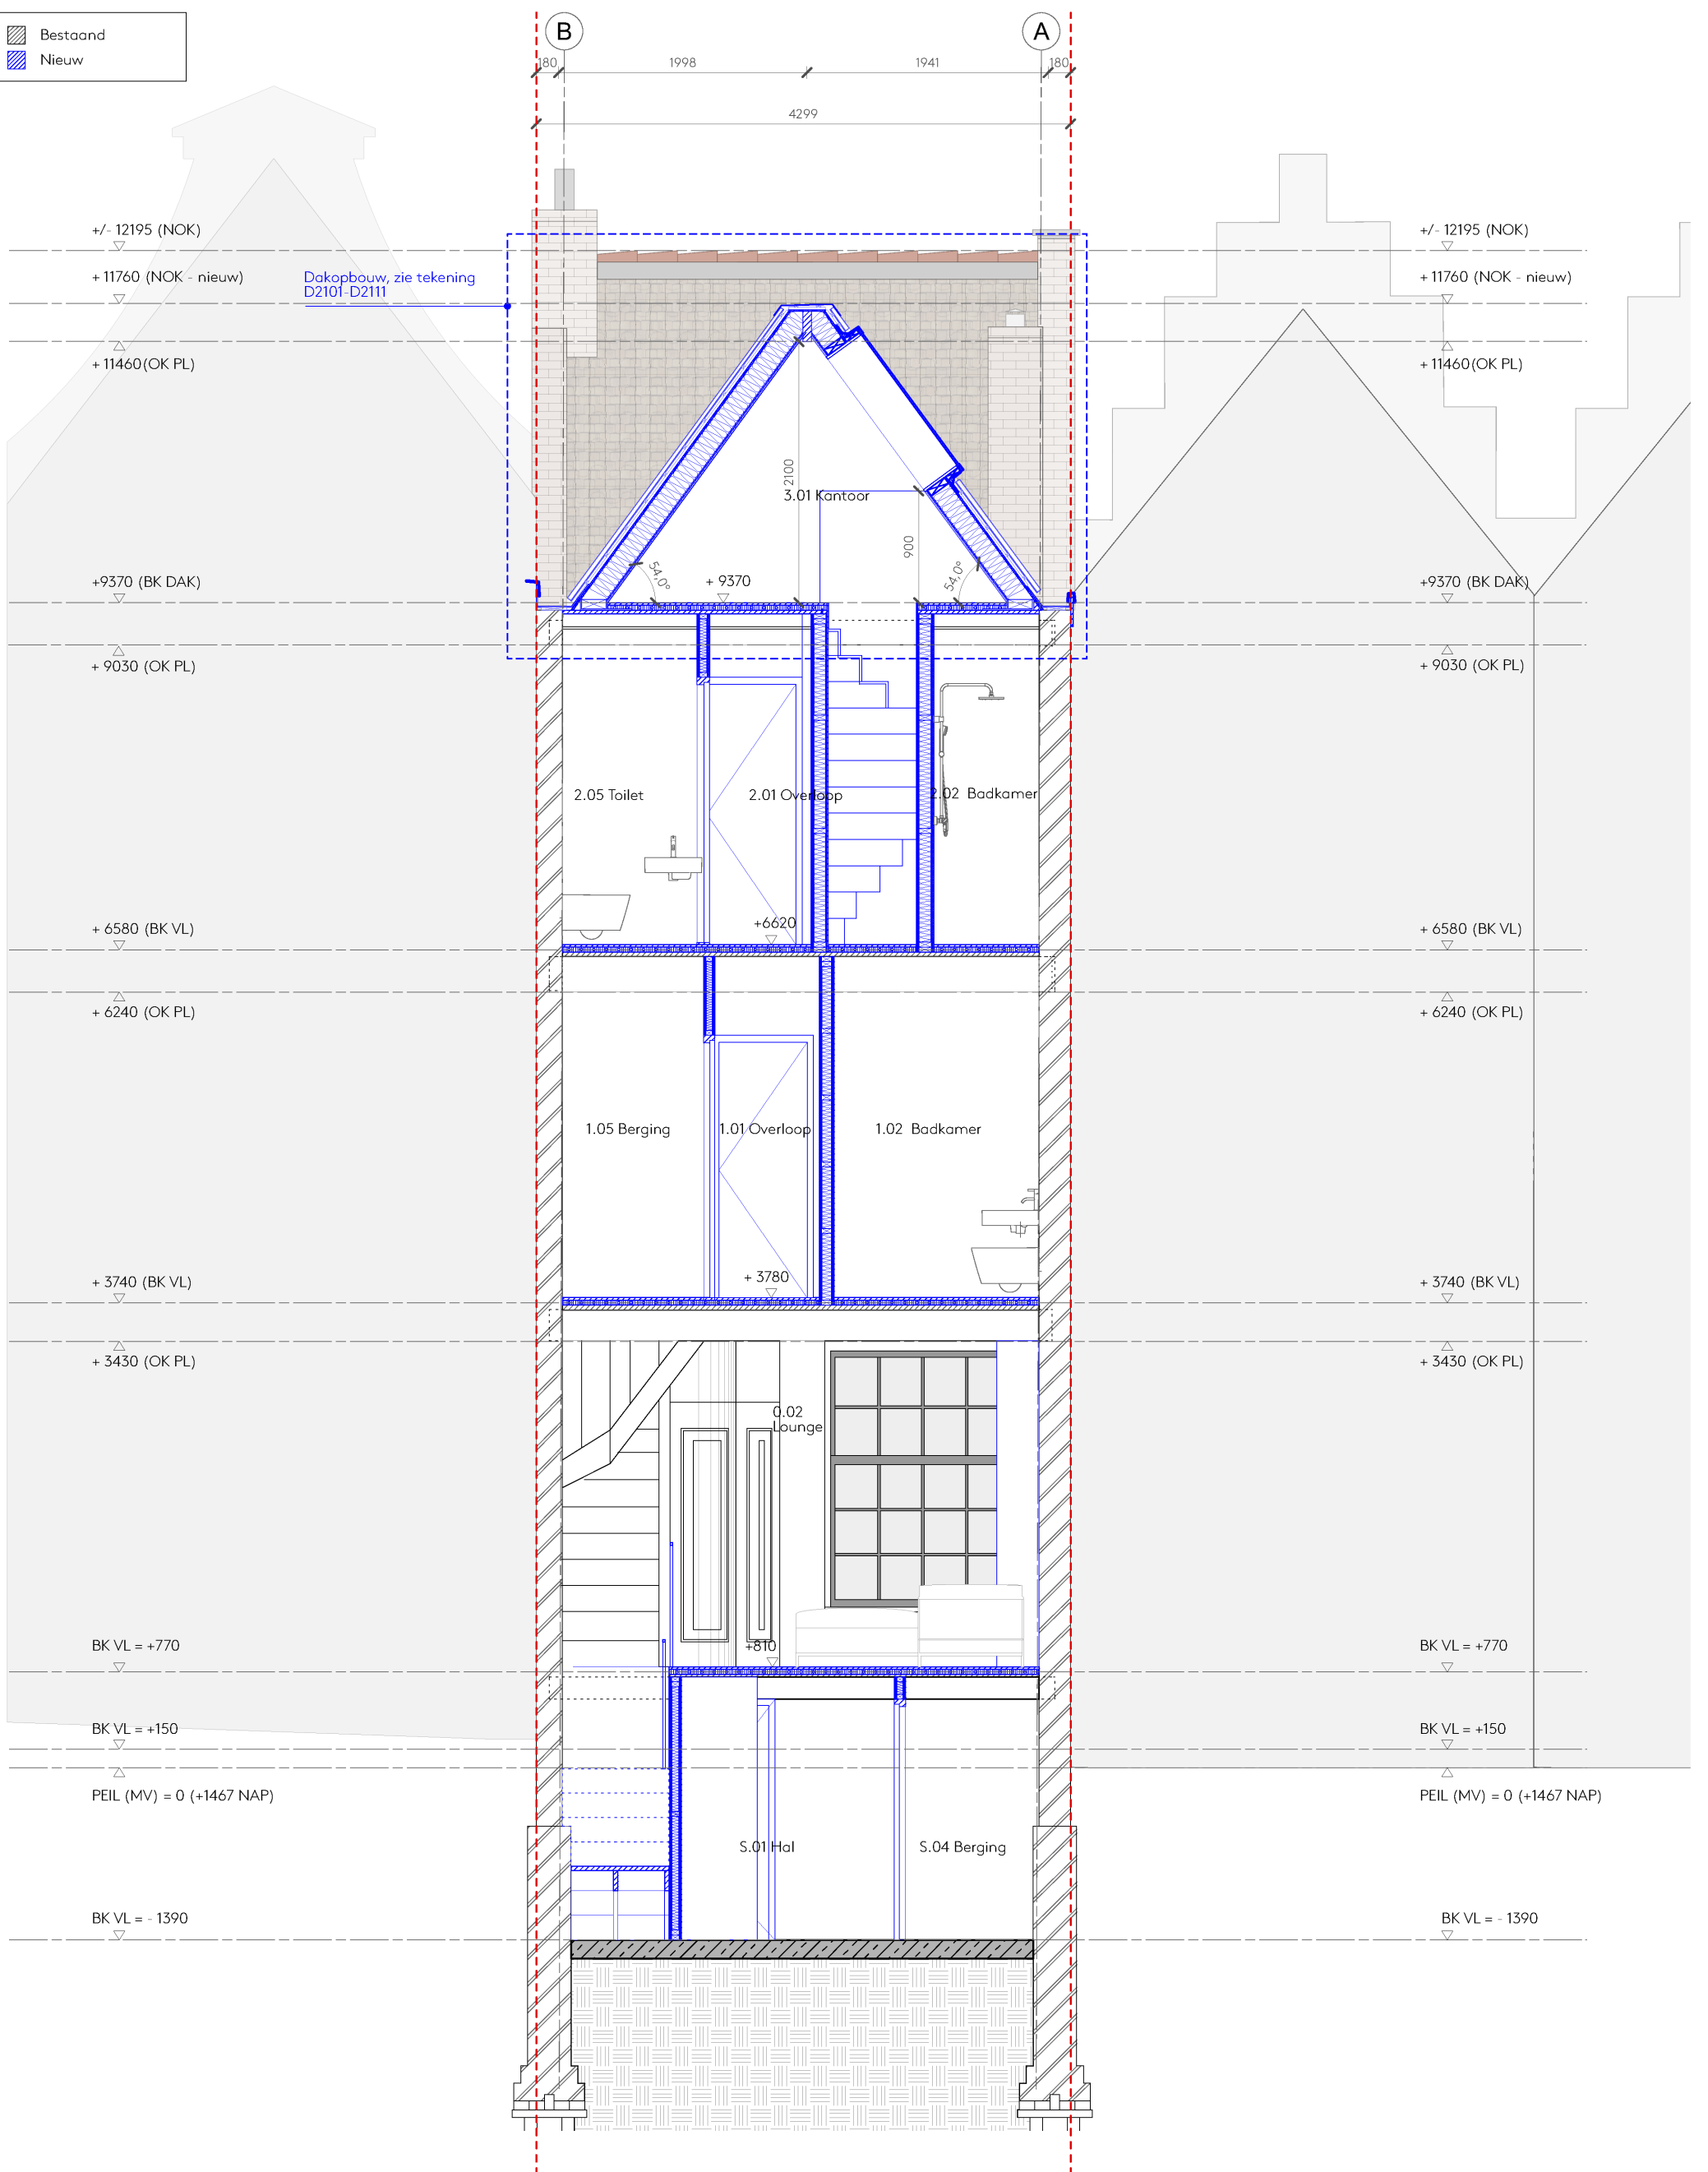

Wilgenweg 20C
1031 HV Amsterdam
The Netherlands

SER
GE
SCH
OE
MAK
ER
architects

+31 20 221 61 77
office@sergeschoemaker.com
www.sergeschoemaker.com

Verbouwing 5.1, 2, e , Amsterdam

NIEUWE SITUATIE

Doorsnede B-B'
Schaal 1:50

Project 094
Tekening B3102

Getekend 13.12.2023
Formaat A3
Revisie - D. 10.07.2024