




VOORGEVEL




ACHTERGEVEL




ZIJGEVEL

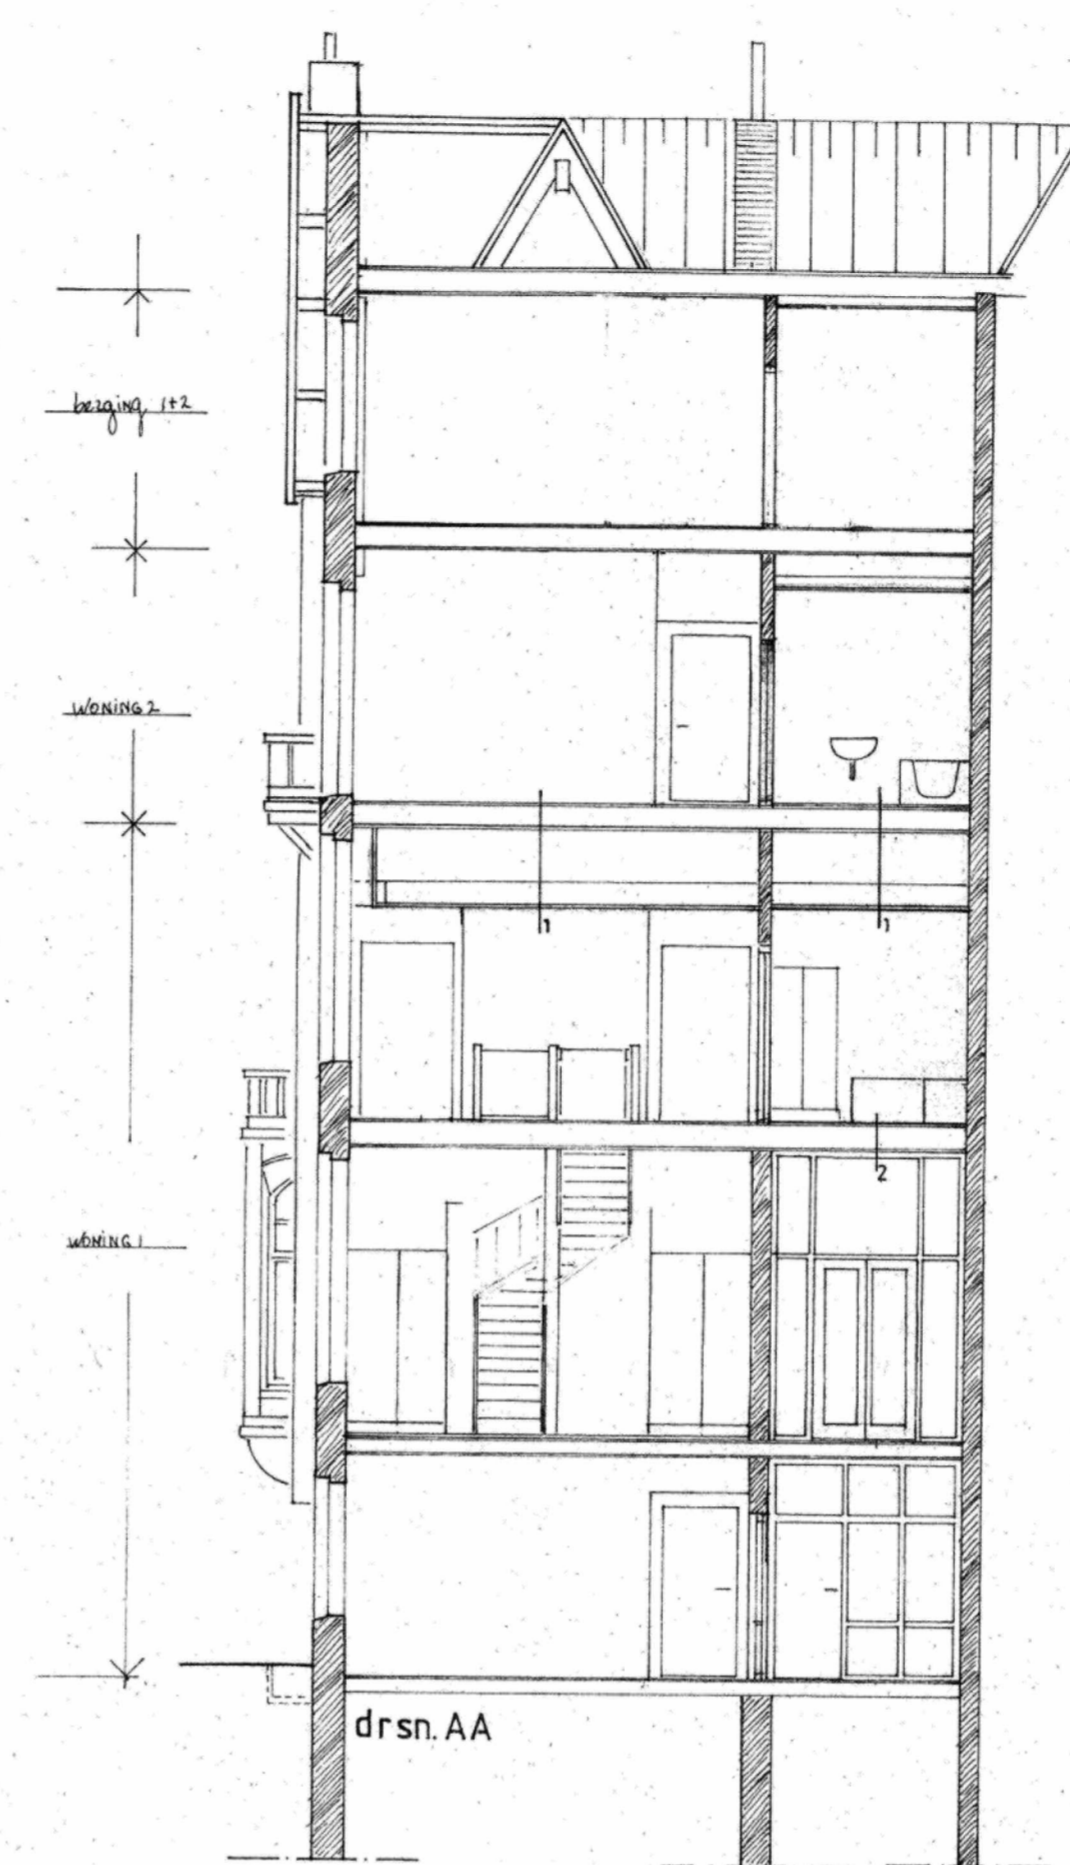


drsn. AA

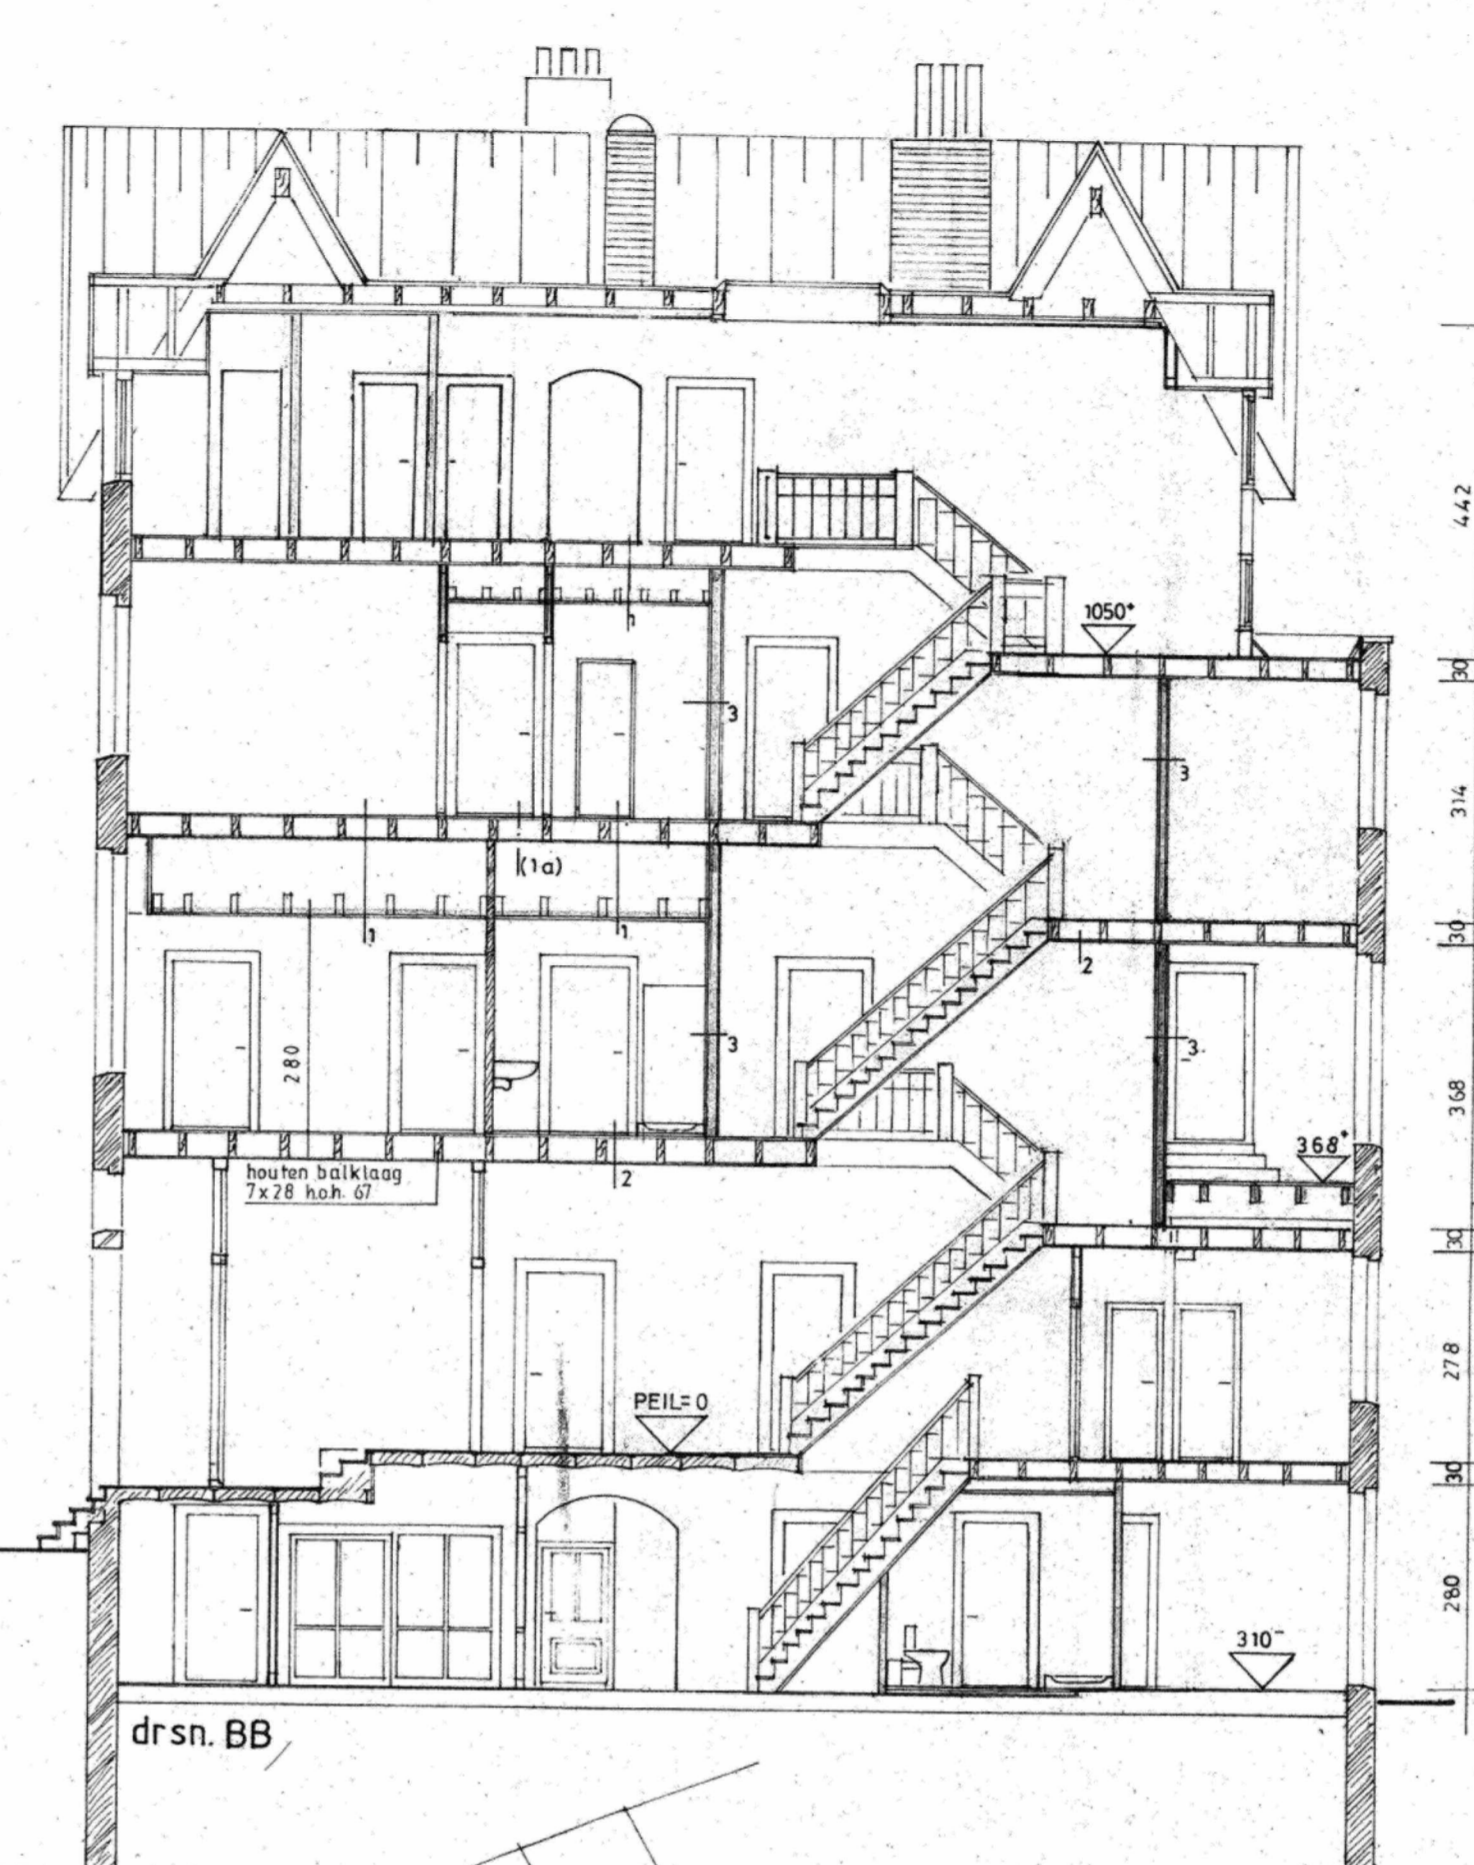


drsn. BB

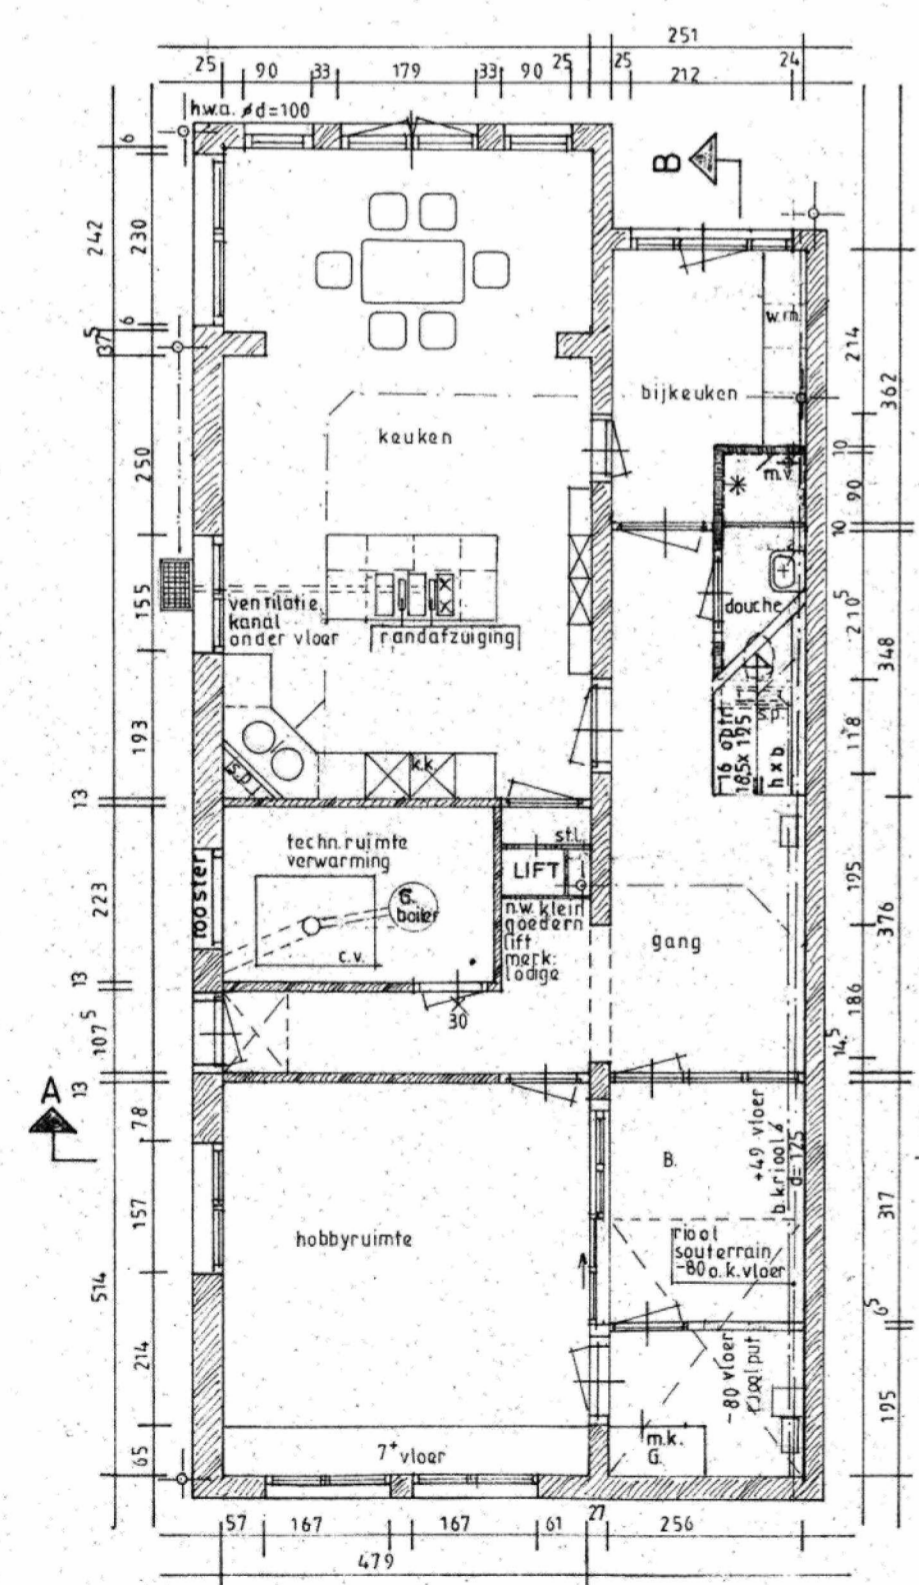


SOUTERRAIN

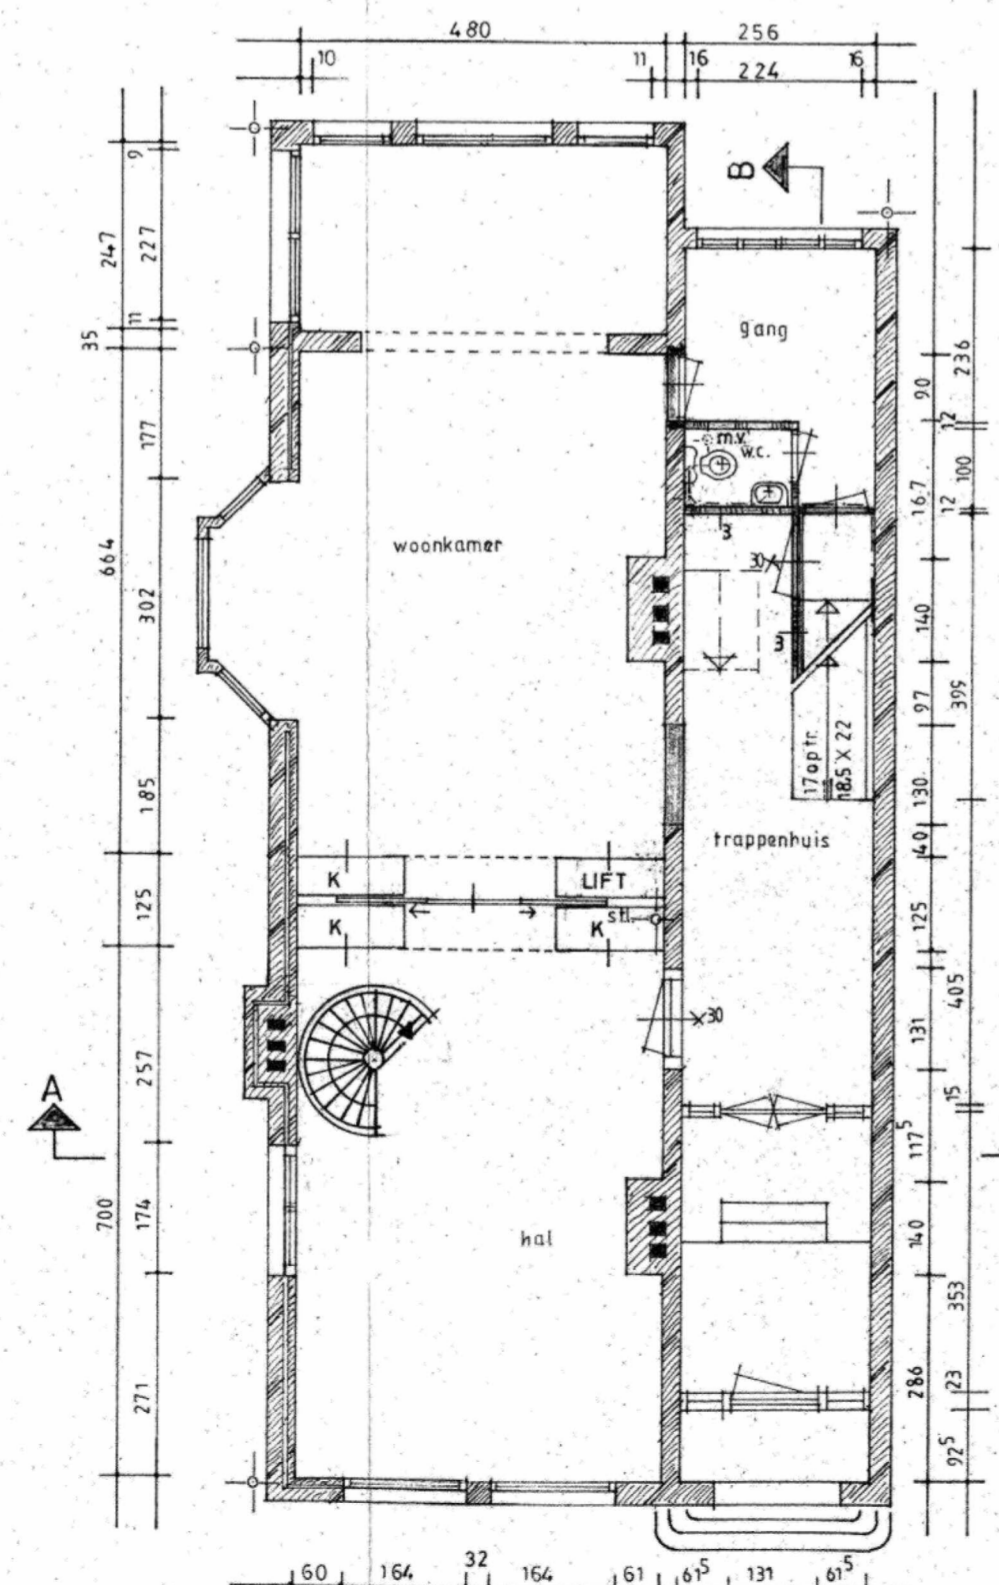


BEGANE GROND

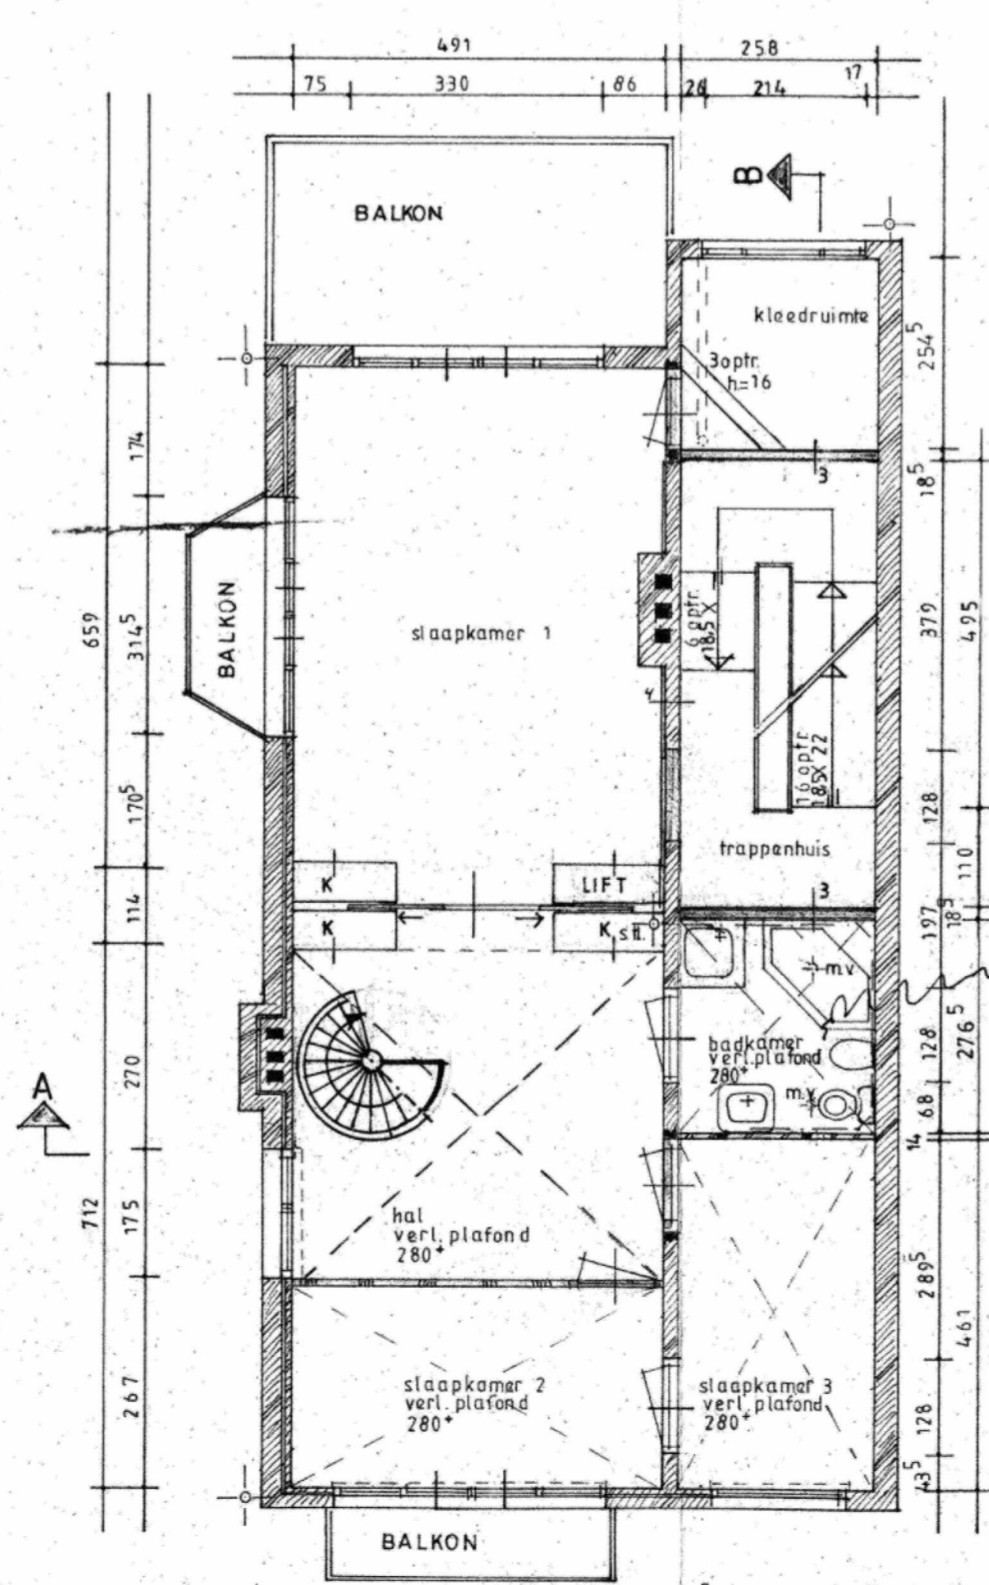


1e VERDIEPING

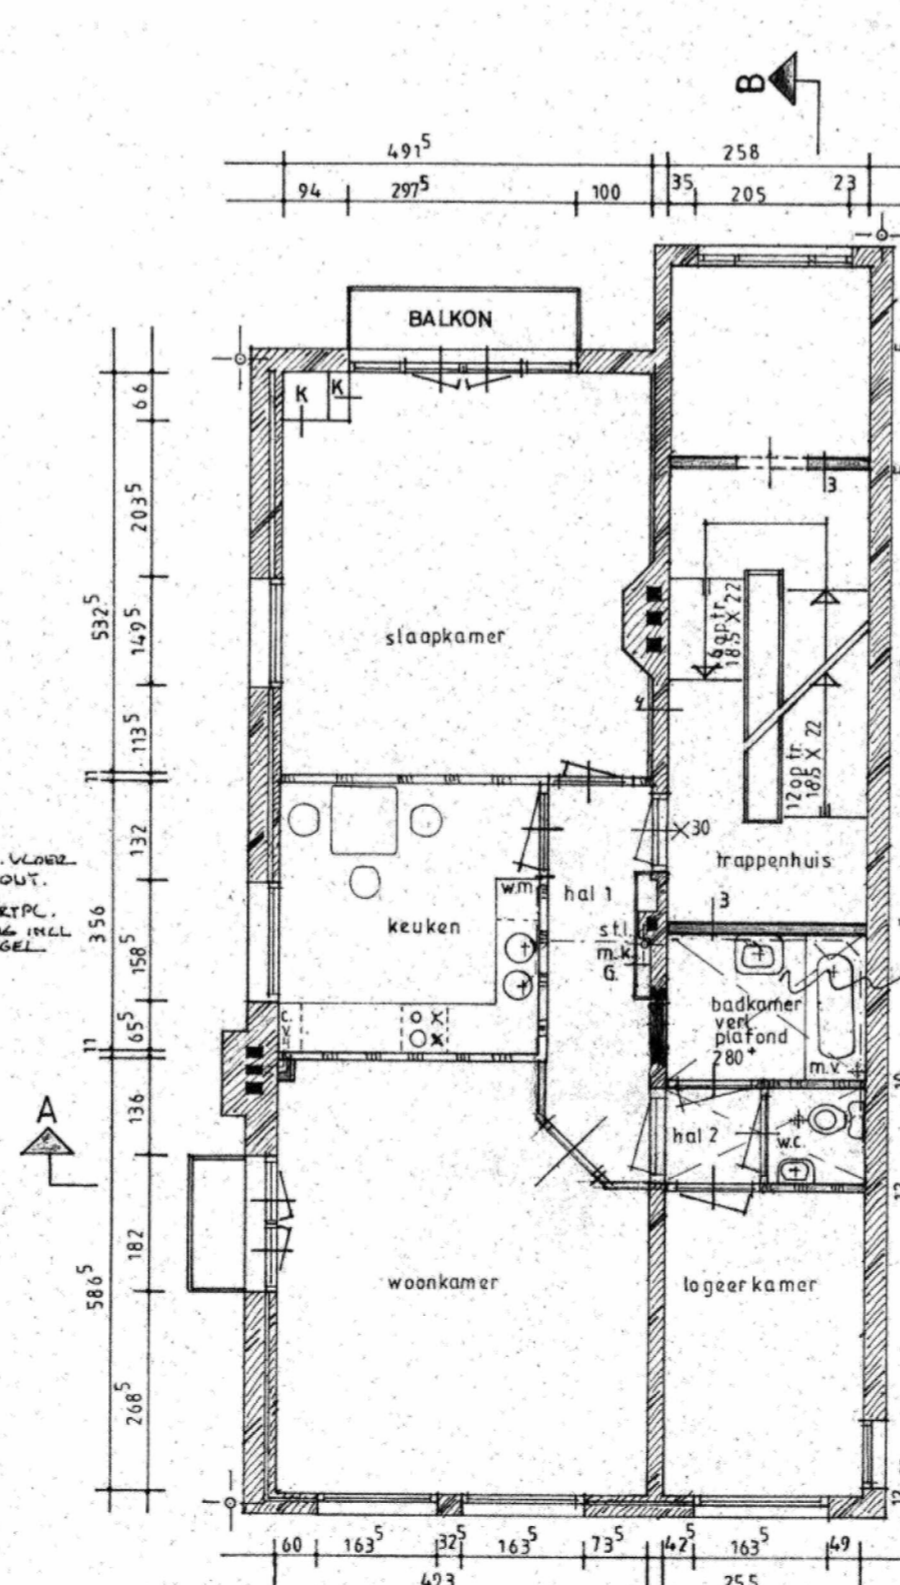

2e VERDIEPING

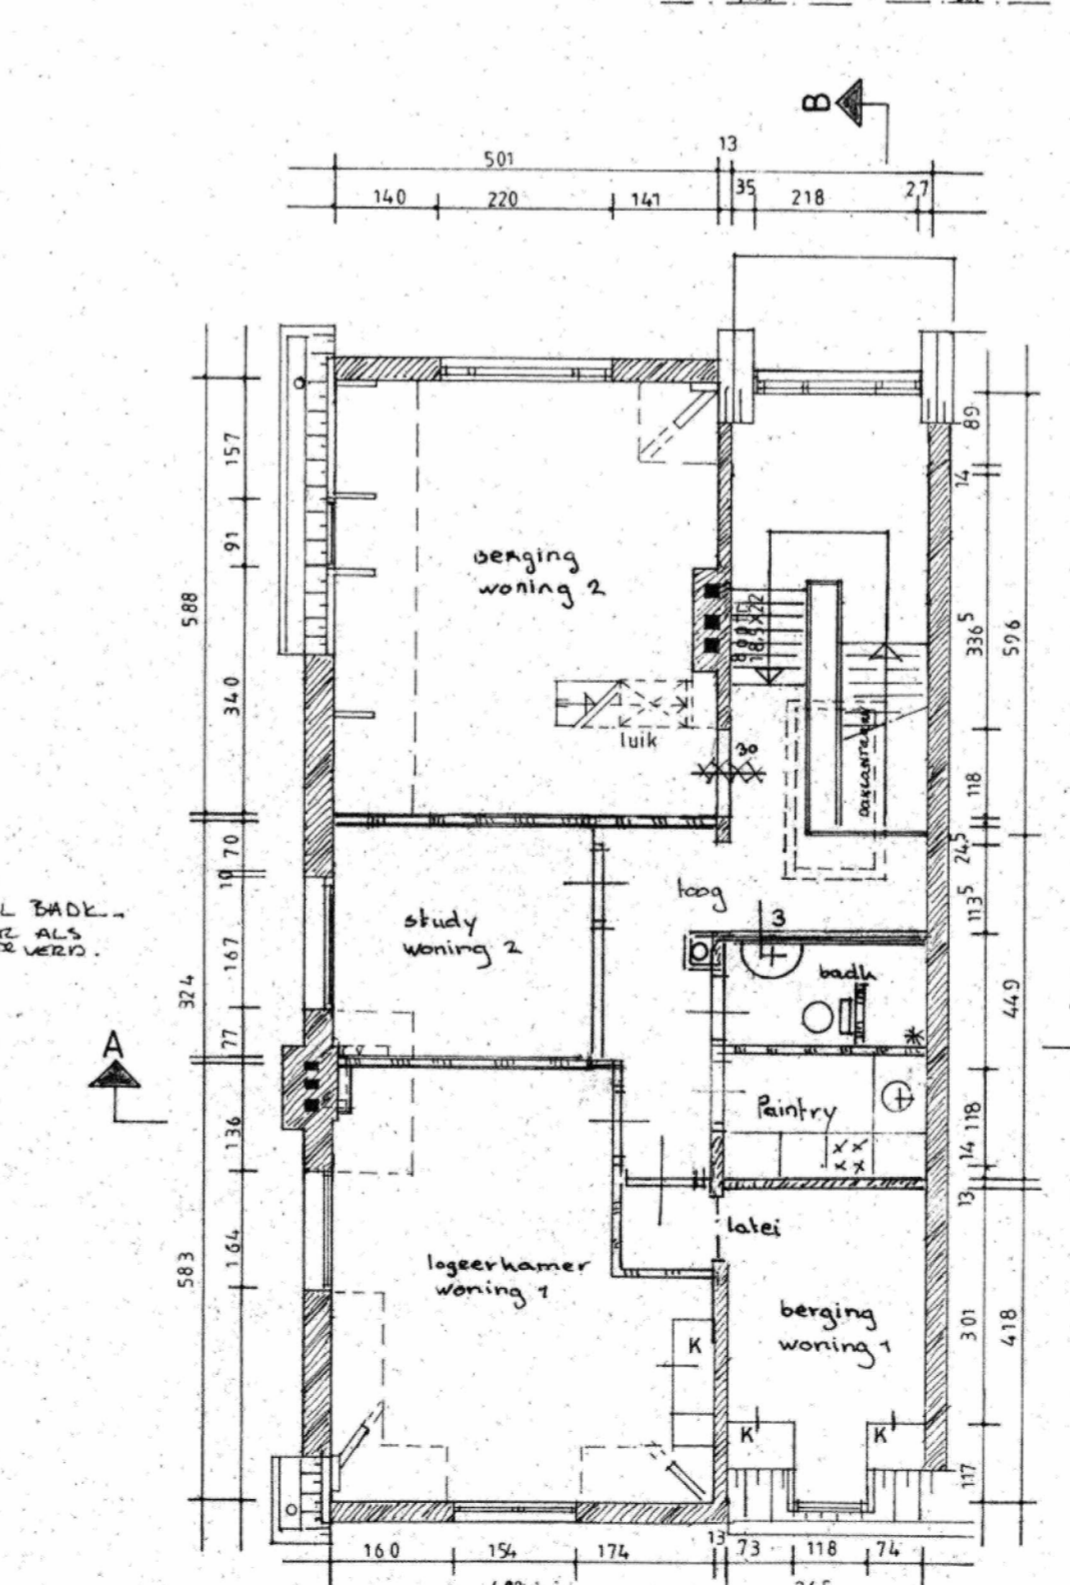

ZOLDER

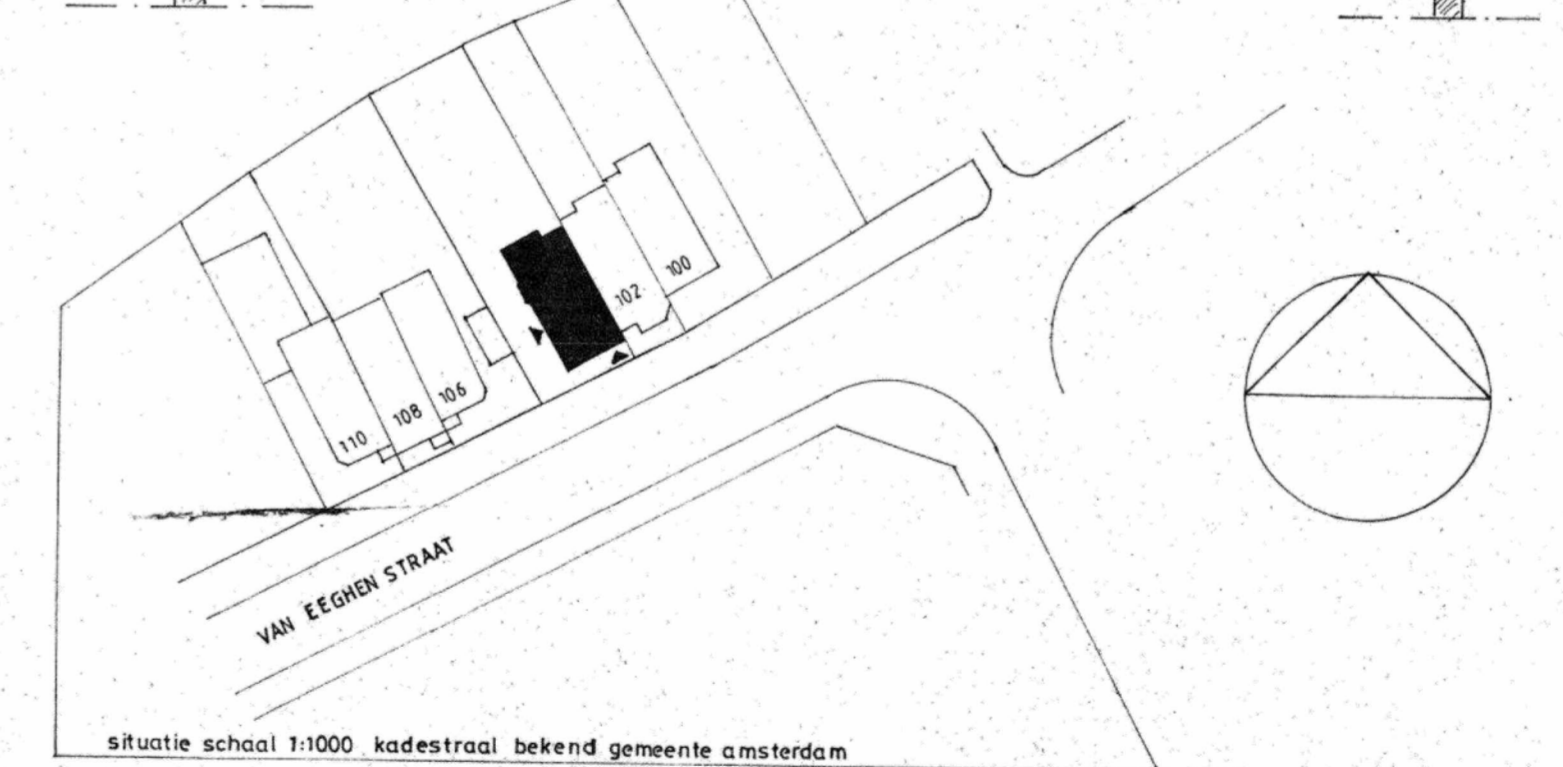

renvooi

- metselwerk (bestaand)
- getimmerde binnenwand
- standeiding
- riolering ϕ 125
- gas
- m.k. meterkast
- c.v. centrale verwarming gasfietel
- K. kast
- rioolput
- ontstepping en stonksluiting
- nieuw
- ventilatiekanaal Nw 4 110/100
- w.m. wasmachine
- m.v. mechanische ventilatie



MATEN IN WERK CONTROLEREN

schaal: 1:5, 1:100 datum: 11-12-08 gewijzigd:

PLATTEGRONDEN GEVELS DOORSNEDEN

NOV. 11/04 C. DIJKHUIJST

W E R K VAN EEGHEN STRAAT 104 AMSTERDAM

ONDERWERP BESTEKTEKENING GEWIJZIGDE SITUATIE

NIKUS projekt b.v. VERRIJN STUARTWEG 79 112AW DIEMEN

TEKENING: .03

opmerkingen:

wijzigingen: 10-11-2017 nul datum

Architect: OZ Postbus 37697 1030 BH Amsterdam +31 20 31 41 111 info@OZarchitect.nl



Gemeente Behoort bij beschikking met Amsterdam OLO-nummer: 4140589 003T

Van Eeghenstraat 104 Amsterdam 17-508RW Omgevingsaanvraag

bladnummer: BS-01

versie:

datum: 10-11-2017

onderwerp: Bestaand

schaal: 1: 100

formaat: A1-XL 1189 x 594 mm