


Behoort bij besluit

BWT 1959451  
Gemerkt 02



ZIE OOK VOORSCHRIFTEN  
IN DE VERGUNNING

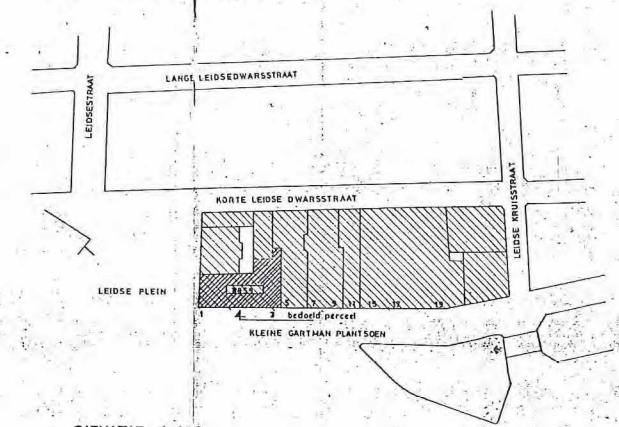

SITUATIE 1:100  
Kadastraal bekend:  
Kleine Gartnerplantsoen 1-3 Gemeente AMSTERDAM Sectie I No. 8959

- RENVOOI
- in doorsneden:
  - ▨ = bestaande wanden en fundering
  - ▩ = bestaande vloeren en plafonds
  - ▧ = plattegrond:
  - ▦ = bestaand metselwerk
  - nieuw:
  - ▨ = metselwerk 7 cm. "Gibo" blokken max hoogte 280 cm.
  - ▩ = akoestische scheidingwand bestaande uit: 2x7cm "Gibo"-blokken waartussen 5cm steenwolplaten tot 2.60m hoog daarboven regelwerk, gipsplaten en steenwoldeken.
  - x30 min. = 30 of 60 minuten brandwerend
  - x60 min. = 60 minuten brandwerend
  - I = brandkraan met drukslanghaspel en rubber slang met een diameter van 19mm; en een slanglengte van 15m, volgens NEN 3211
  - v = ruimtes welke permanent en doelmatic op de buitenlucht worden ge-ventileerd

E. E. A. IN OVERLEG EN TER GOEDKEURING VAN BOUW- EN WONING-TOEZICHT DER GEM. AMSTERDAM; BIJ DE AANVANG VAN DE WERKZAAMHEDEN ZAL DE VERANTWOORDELIJKE BUITENINSPEKTEUR VAN B.W.T. VOORTIJDIG GEWAARSCHUWD WORDEN.


zelfsluitende 30 min. brandwerende deur  
een elektrische noodverlichtingsinstallatie is aanwezig

verbouwing en herindeling van de begane grondverdieping van het pand kleine gartnerplantsoen 1-3 te Amsterdam  
onderdeel aanvraagtekening bouwvergunning  
opdrachtgever HEINEKEN NEDERLAND B.V.  
project architect R.E. Hofenk ing.  
medewerkend: architectenbureau hans haverkamp  
werk no 38463  
schaal 1:100  
get h.h.  
gew 12.6.1983  
5-3-1983  
datum 17.3.1983


HEINEKEN BOUWBUREAU  
Zaandijk 530 Postbus 530 Tel 071-814814 Tek. nr. 1  
Zwolle Postbus 10054 Tel 05200-30818  
Heriogenbosch Postbus 330 Tel 073-159228

1/3353 BWT 1983 ROSSIER 00604


Behoort bij MEDEDELING  
ex art. 14 lid 2 sub c BV  
d.d. 1-9 NOV 1983  
a.g.

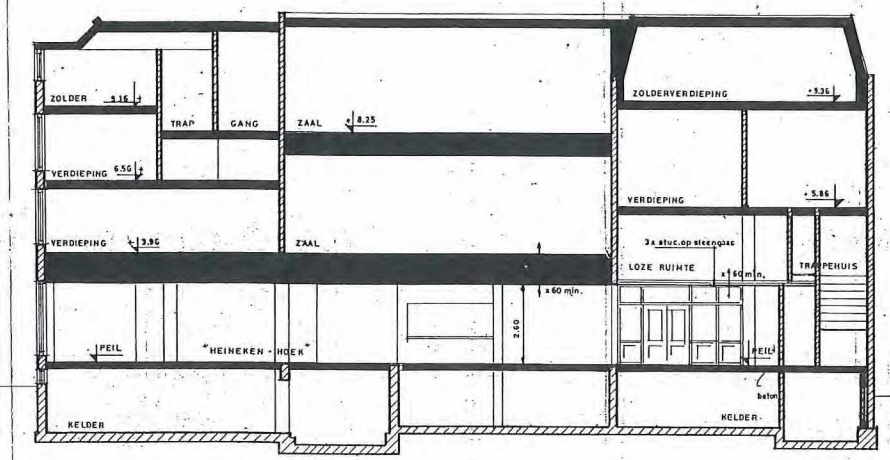


DOORSNEDE A-A (bestaande toestand)

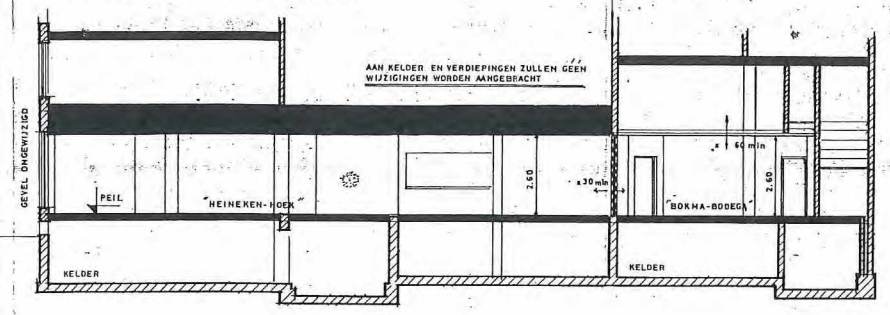


DOORSNEDE A-A (nieuwe toestand)

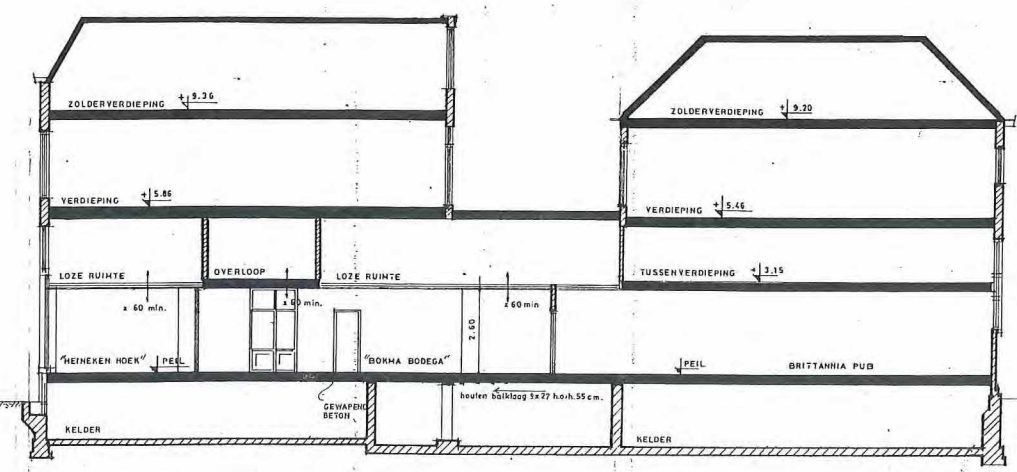


DOORSNEDE B-B (bestaande toestand)

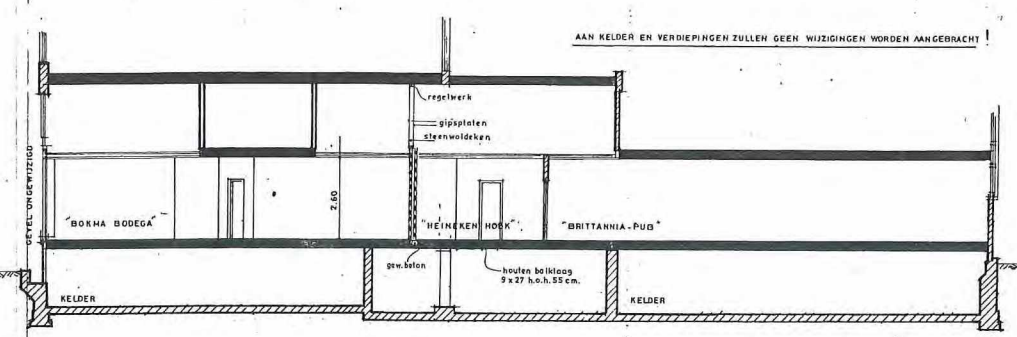

DOORSNEDE B-B (nieuwe toestand)

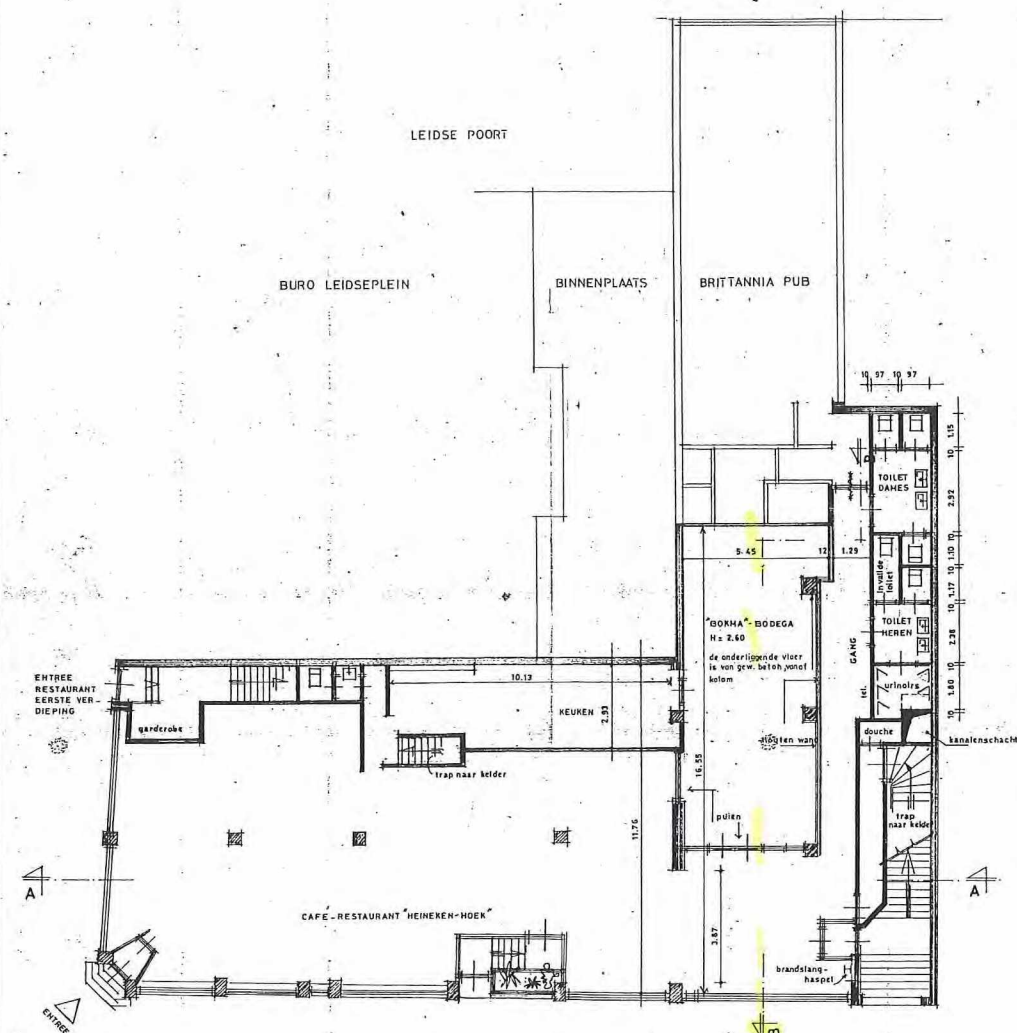

BEGANEGRONDVERDIEPING (bestaande toestand)

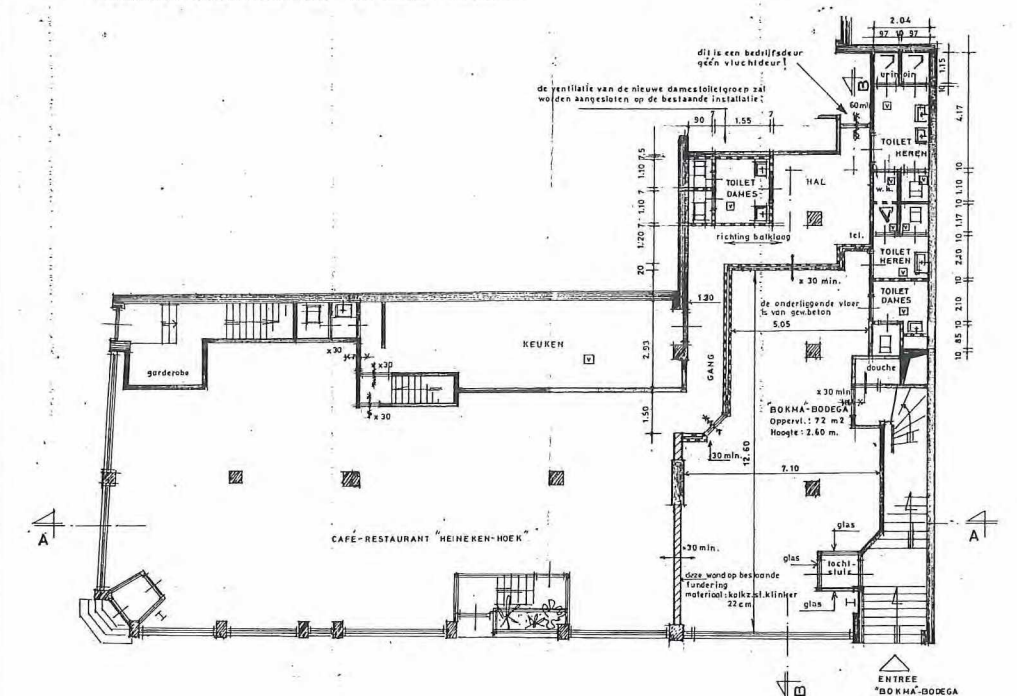

BEGANEGRONDVERDIEPING (nieuwe toestand)