


Nieuwe Nieuwstraat

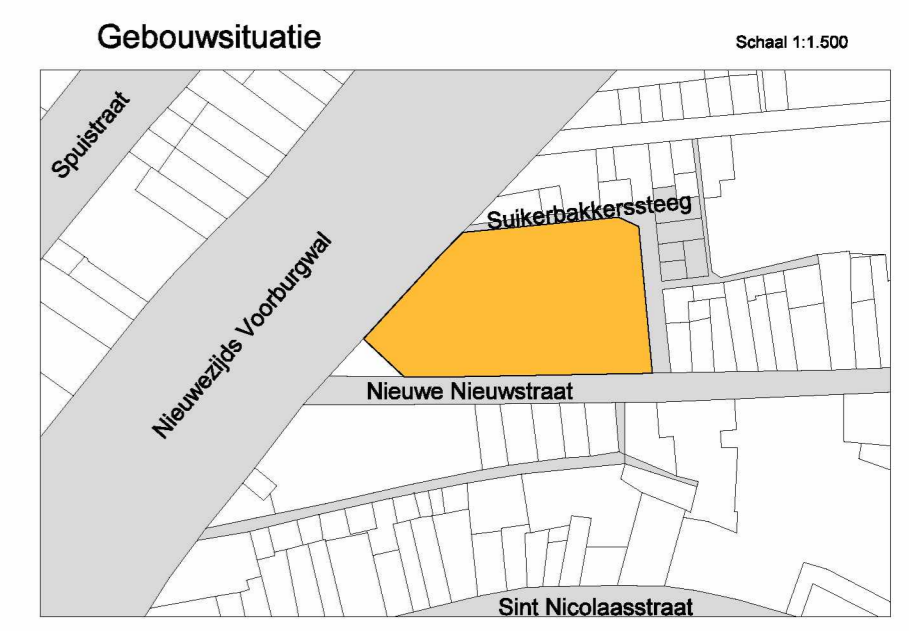

Kadastraal bekend gemeente: Amsterdam, Sectie F F, nummer: 7178
 Adres: Nieuwezijds Voorburgwal 67

Renvooi

- Noodverlichting conform NEN-EN 1838 (positie armaturen indicatief aangegeven)
 - Nooduitgang verlichting conform NEN 6088 en NEN-EN 1838
 - Uitgang
 - Ontruimingspaneel
 - Brandmeldcentrale
 - Brandmeldpaneel
 - Brandslanghaspel 30m
 - Draagbare brandblusser
 - Handbrandmelder
 - Brandscheiding 60 min. WBDBO
 - Zelfsluitende deur (60 min brandwerend)
 - 60 min brandwerend
 - Brandscheiding 30 min. WBDBO
 - Zelfsluitende deur (30 min brandwerend)
 - 30 min brandwerend
 - Brandscheiding 20 min. WBD
 - Zelfsluitende deur (20 min brandwerend)
 - 20 min brandwerend
 - Zonder sleutels te openen d.m.v. knopcilinder
 - Laagspanning / Techniekrimte
 - Brandweeringang
- Gebruiksoppervlakte: ca. 1.034 m²
 Aantal personen op deze bouwlaag: 226

Wijz.nr.	Omschrijving	Datum

BRANDWEER
 Amsterdam-Amstelland
 Afdeling Risicobeheersing

Behoort bij brief: 0000004/GBta-2015
 Datum: 23-1-2015


MVH ADVISEURS

Project	: Omgevingsvergunning Brandveilig Gebruik Hotel MGallery
Opdrachtgever	: Accor Hospitality
Onderwerp	: Plattegrond Begane grond
Datum	: 18 December 2014
Formaat	: A2+ [804x420]
Schaal	: 1:100
Getekend	:
Contactpersoon	: M. van Holst Pellekaan
Werknr.	: 14075
Blad	: GA00

Nieuwe Nieuwstraat



- Renvooi**
- Noodverlichting conform NEN-EN 1838 (positie armaturen indicatief aangegeven)
 - Nooduitgang verlichting conform NEN 6088 en NEN-EN 1838
 - Uitgang
 - Ontruimingspaneel
 - Brandmeldcentrale
 - Brandmeldpaneel
 - Brandslanghaspel 30m
 - Draagbare brandblusser
 - Handbrandmelder
 - Brandscheiding 60 min. WBDBO
 - Zelfsluitende deur (60 min brandwerend)
 - 60 min brandwerend
 - Brandscheiding 30 min. WBDBO
 - Zelfsluitende deur (30 min brandwerend)
 - 30 min brandwerend
 - Brandscheiding 20 min. WBD
 - Zelfsluitende deur (20 min brandwerend)
 - 20 min brandwerend
 - Zonder sleutels te openen d.m.v. knopcilinder
 - Laagspanning / Techniekrimte
 - Brandweeringang
- Gebruiksoppervlakte: ca. 916 m²
Aantal personen op deze bouwlaag: 66

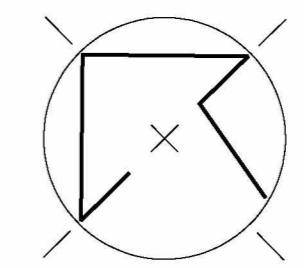

Wijz.nr.	Omschrijving	Datum

Project : Omgevingsvergunning Brandveilig Gebruik Hotel MGallery

Opdrachtgever : Accor Hospitality

Onderwerp : Plattegrond 1e Verdieping

MVH Adviseurs BV
Fontein kruid 1
3931 WT Woudenberg
Tel. : +31 33 25 86 334
Email : info@mvhadviseurs.nl
Internet: www.mvhadviseurs.nl

Datum : 18 December 2014
Formaat : A2+ [804x420]
Schaal : 1:100
Getekend :
Contactpersoon : M. van Holst Pellekaan

Werknr. : 14075
Blad : GA01

Auteursrechten voorbehouden GAa14075.DRW

Nieuwe Nieuwstraat



- Renvooi**
- Noodverlichting conform NEN-EN 1838 (positie armaturen indicatief aangegeven)
 - Nooduitgang verlichting conform NEN 6088 en NEN-EN 1838
 - Uitgang
 - Ontruimingspaneel
 - Brandmeldcentrale
 - Brandmeldpaneel
 - Brandslanghaspel 30m
 - Draagbare brandblusser
 - Handbrandmelder
 - Brandscheiding 60 min. WBDBO
 - Zelfsluitende deur (60 min brandwerend)
 - 60 min brandwerend
 - Brandscheiding 30 min. WBDBO
 - Zelfsluitende deur (30 min brandwerend)
 - 30 min brandwerend
 - Brandscheiding 20 min. WBD
 - Zelfsluitende deur (20 min brandwerend)
 - 20 min brandwerend
 - Zonder sleutels te openen d.m.v. knopcilinder
 - Laagspanning / Techniekrimte
 - Brandweeringang
- Gebruiksoppervlakte: ca. 1.008 m²
Aantal personen op deze bouwlaag: 72

Wijz.nr.	Omschrijving	Datum

Project : Omgevingsvergunning Brandveilig Gebruik Hotel MGallery
 Opdrachtgever : Accor Hospitality
 Onderwerp : Plattegrond 2e Verdieping

MVH
ADVISEURS


Datum : 18 December 2014
 Formaat : A2+ [804x420]
 Schaal : 1:100
 Getekend :
 Contactpersoon : M. van Holst Pellekaan

Werknr. : 14075
 Blad : GA02

Nieuwe Nieuwstraat



- Renvooi**
- Noodverlichting conform NEN-EN 1838 (positie armaturen indicatief aangegeven)
 - Nooduitgang verlichting conform NEN 6088 en NEN-EN 1838
 - Uitgang
 - Ontruimingspaneel
 - Brandmeldcentrale
 - Brandmeldpaneel
 - Brandslanghaspel 30m
 - Draagbare brandblusser
 - Handbrandmelder
 - Brandscheiding 60 min. WBDBO
 - Zelfsluitende deur (60 min brandwerend)
 - 60 min brandwerend
 - Brandscheiding 30 min. WBDBO
 - Zelfsluitende deur (30 min brandwerend)
 - 30 min brandwerend
 - Brandscheiding 20 min. WBD
 - Zelfsluitende deur (20 min brandwerend)
 - 20 min brandwerend
 - Zonder sleutels te openen d.m.v. knopcilinder
 - Laagspanning / Techniekrimte
 - Brandweeringang
- Gebruiksoppervlakte: ca. 845 m²
Aantal personen op deze bouwlaag: 61

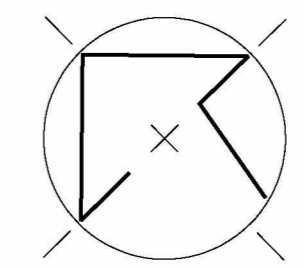

Wijz.nr.	Omschrijving	Datum

MVH
ADVISEURS

Project : Omgevingsvergunning Brandveilig Gebruik Hotel MGallery

Opdrachtgever : Accor Hospitality

Onderwerp : Plattegrond 3e Verdieping

Datum : 18 December 2014

Formaat : A2+ [804x420]

Schaal : 1:100

Getekend :

Contactpersoon : M. van Holst Pellekaan

Werknr. : 14075

Blad : GA03

Auteursrechten voorbehouden GAa14075.DRW

Nieuwe Nieuwstraat



- Renvooi**
- Noodverlichting conform NEN-EN 1838 (positie armaturen indicatief aangegeven)
 - Nooduitgang verlichting conform NEN 6088 en NEN-EN 1838
 - Uitgang
 - Ontruimingspaneel
 - Brandmeldcentrale
 - Brandmeldpaneel
 - Brandslanghaspel 30m
 - Draagbare brandblusser
 - Handbrandmelder
 - Brandscheiding 60 min. WBDBO
 - Zelfsluitende deur (60 min brandwerend)
 - 60 min brandwerend
 - Brandscheiding 30 min. WBDBO
 - Zelfsluitende deur (30 min brandwerend)
 - 30 min brandwerend
 - Brandscheiding 20 min. WBD
 - Zelfsluitende deur (20 min brandwerend)
 - 20 min brandwerend
 - Zonder sleutels te openen d.m.v. knopcilinder
 - Laagspanning / Techniekrimte
 - Brandweeringang
- Gebruiksoppervlakte: ca. 924 m²
Aantal personen op deze bouwlaag: 64

Wijz.nr.	Omschrijving	Datum

Project : Omgevingsvergunning Brandveilig Gebruik Hotel MGallery

Opdrachtgever : Accor Hospitality


Onderwerp : Plattegrond4e Verdieping

MVH Adviseurs BV
Fontein kruid 1
3931 WT Woudenberg
Tel. : +31 33 25 86 334
Email : info@mvhadviseurs.nl
Internet: www.mvhadviseurs.nl


Datum : 18 December 2014
Formaat : A2+ [804x420]
Schaal : 1:100
Getekend :
Contactpersoon : M. van Holst Pellekaan

Werknr. : 14075
Blad : GA04

Nieuwe Nieuwstraat

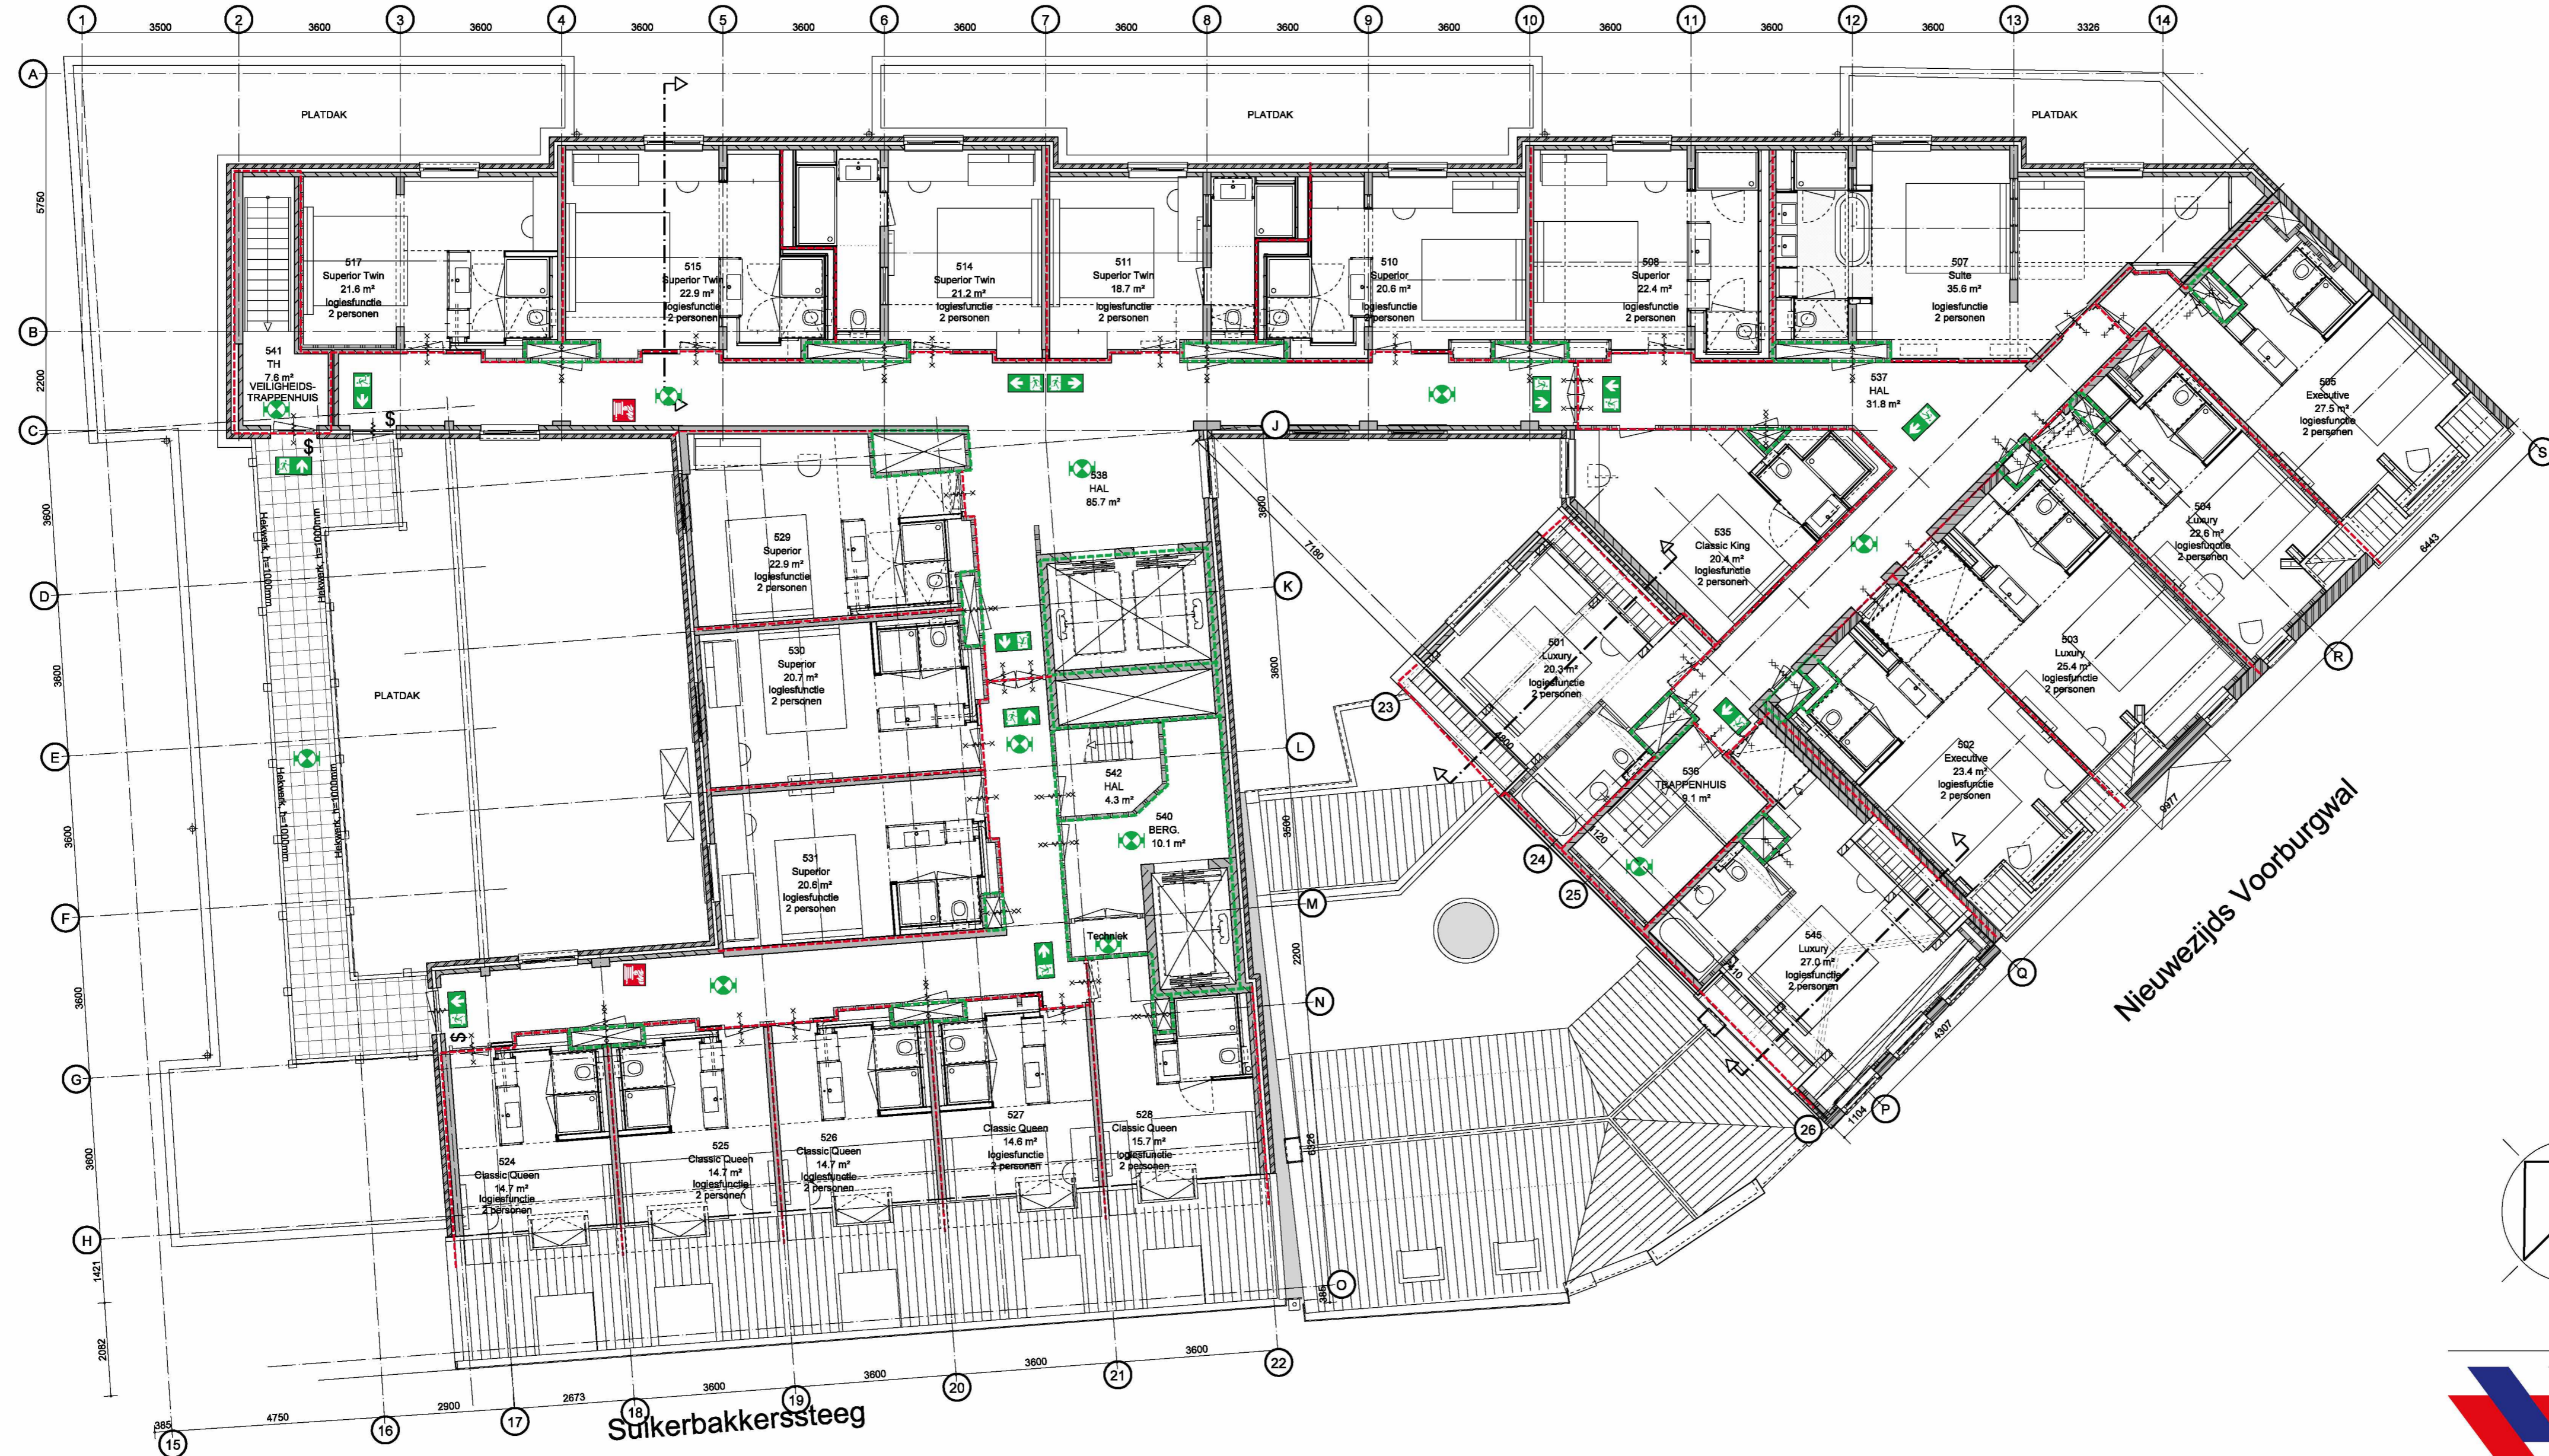

- Renvooi**
- Noodverlichting conform NEN-EN 1838 (positie armaturen indicatief aangegeven)
 - Nooduitgang verlichting conform NEN 6088 en NEN-EN 1838
 - Uitgang
 - Ontruimingspaneel
 - Brandmeldcentrale
 - Brandmeldpaneel
 - Brandslanghaspel 30m
 - Draagbare brandblusser
 - Handbrandmelder
 - Brandscheiding 60 min. WBDBO
 - Zelfsluitende deur (60 min brandwerend)
 - 60 min brandwerend
 - Brandscheiding 30 min. WBDBO
 - Zelfsluitende deur (30 min brandwerend)
 - 30 min brandwerend
 - Brandscheiding 20 min. WBD
 - Zelfsluitende deur (20 min brandwerend)
 - 20 min brandwerend
 - Zonder sleutels te openen d.m.v. knopcilinder
 - Laagspanning / Techniekrimte
 - Brandweeringang
- Gebruiksoppervlakte: ca. 626 m²
Aantal personen op deze bouwlaag: 51

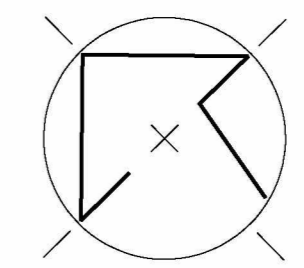

Wijz.nr.	Omschrijving	Datum

MVH
ADVISEURS

Project : Omgevingsvergunning Brandveilig Gebruik Hotel MGallery

Opdrachtgever : Accor Hospitality

Onderwerp : Plattegrond 5e Verdieping

Datum : 18 December 2014

Formaat : A2+ [804x420]

Schaal : 1:100


Getekend :

Contactpersoon : M. van Holst Pellekaan


Werknr. : 14075

Blad : GA05


Auteursrechten voorbehouden GAa14075.DRW

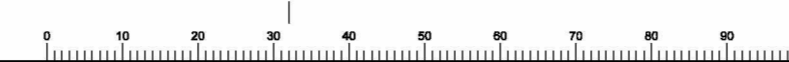

Nieuwe Nieuwstraat

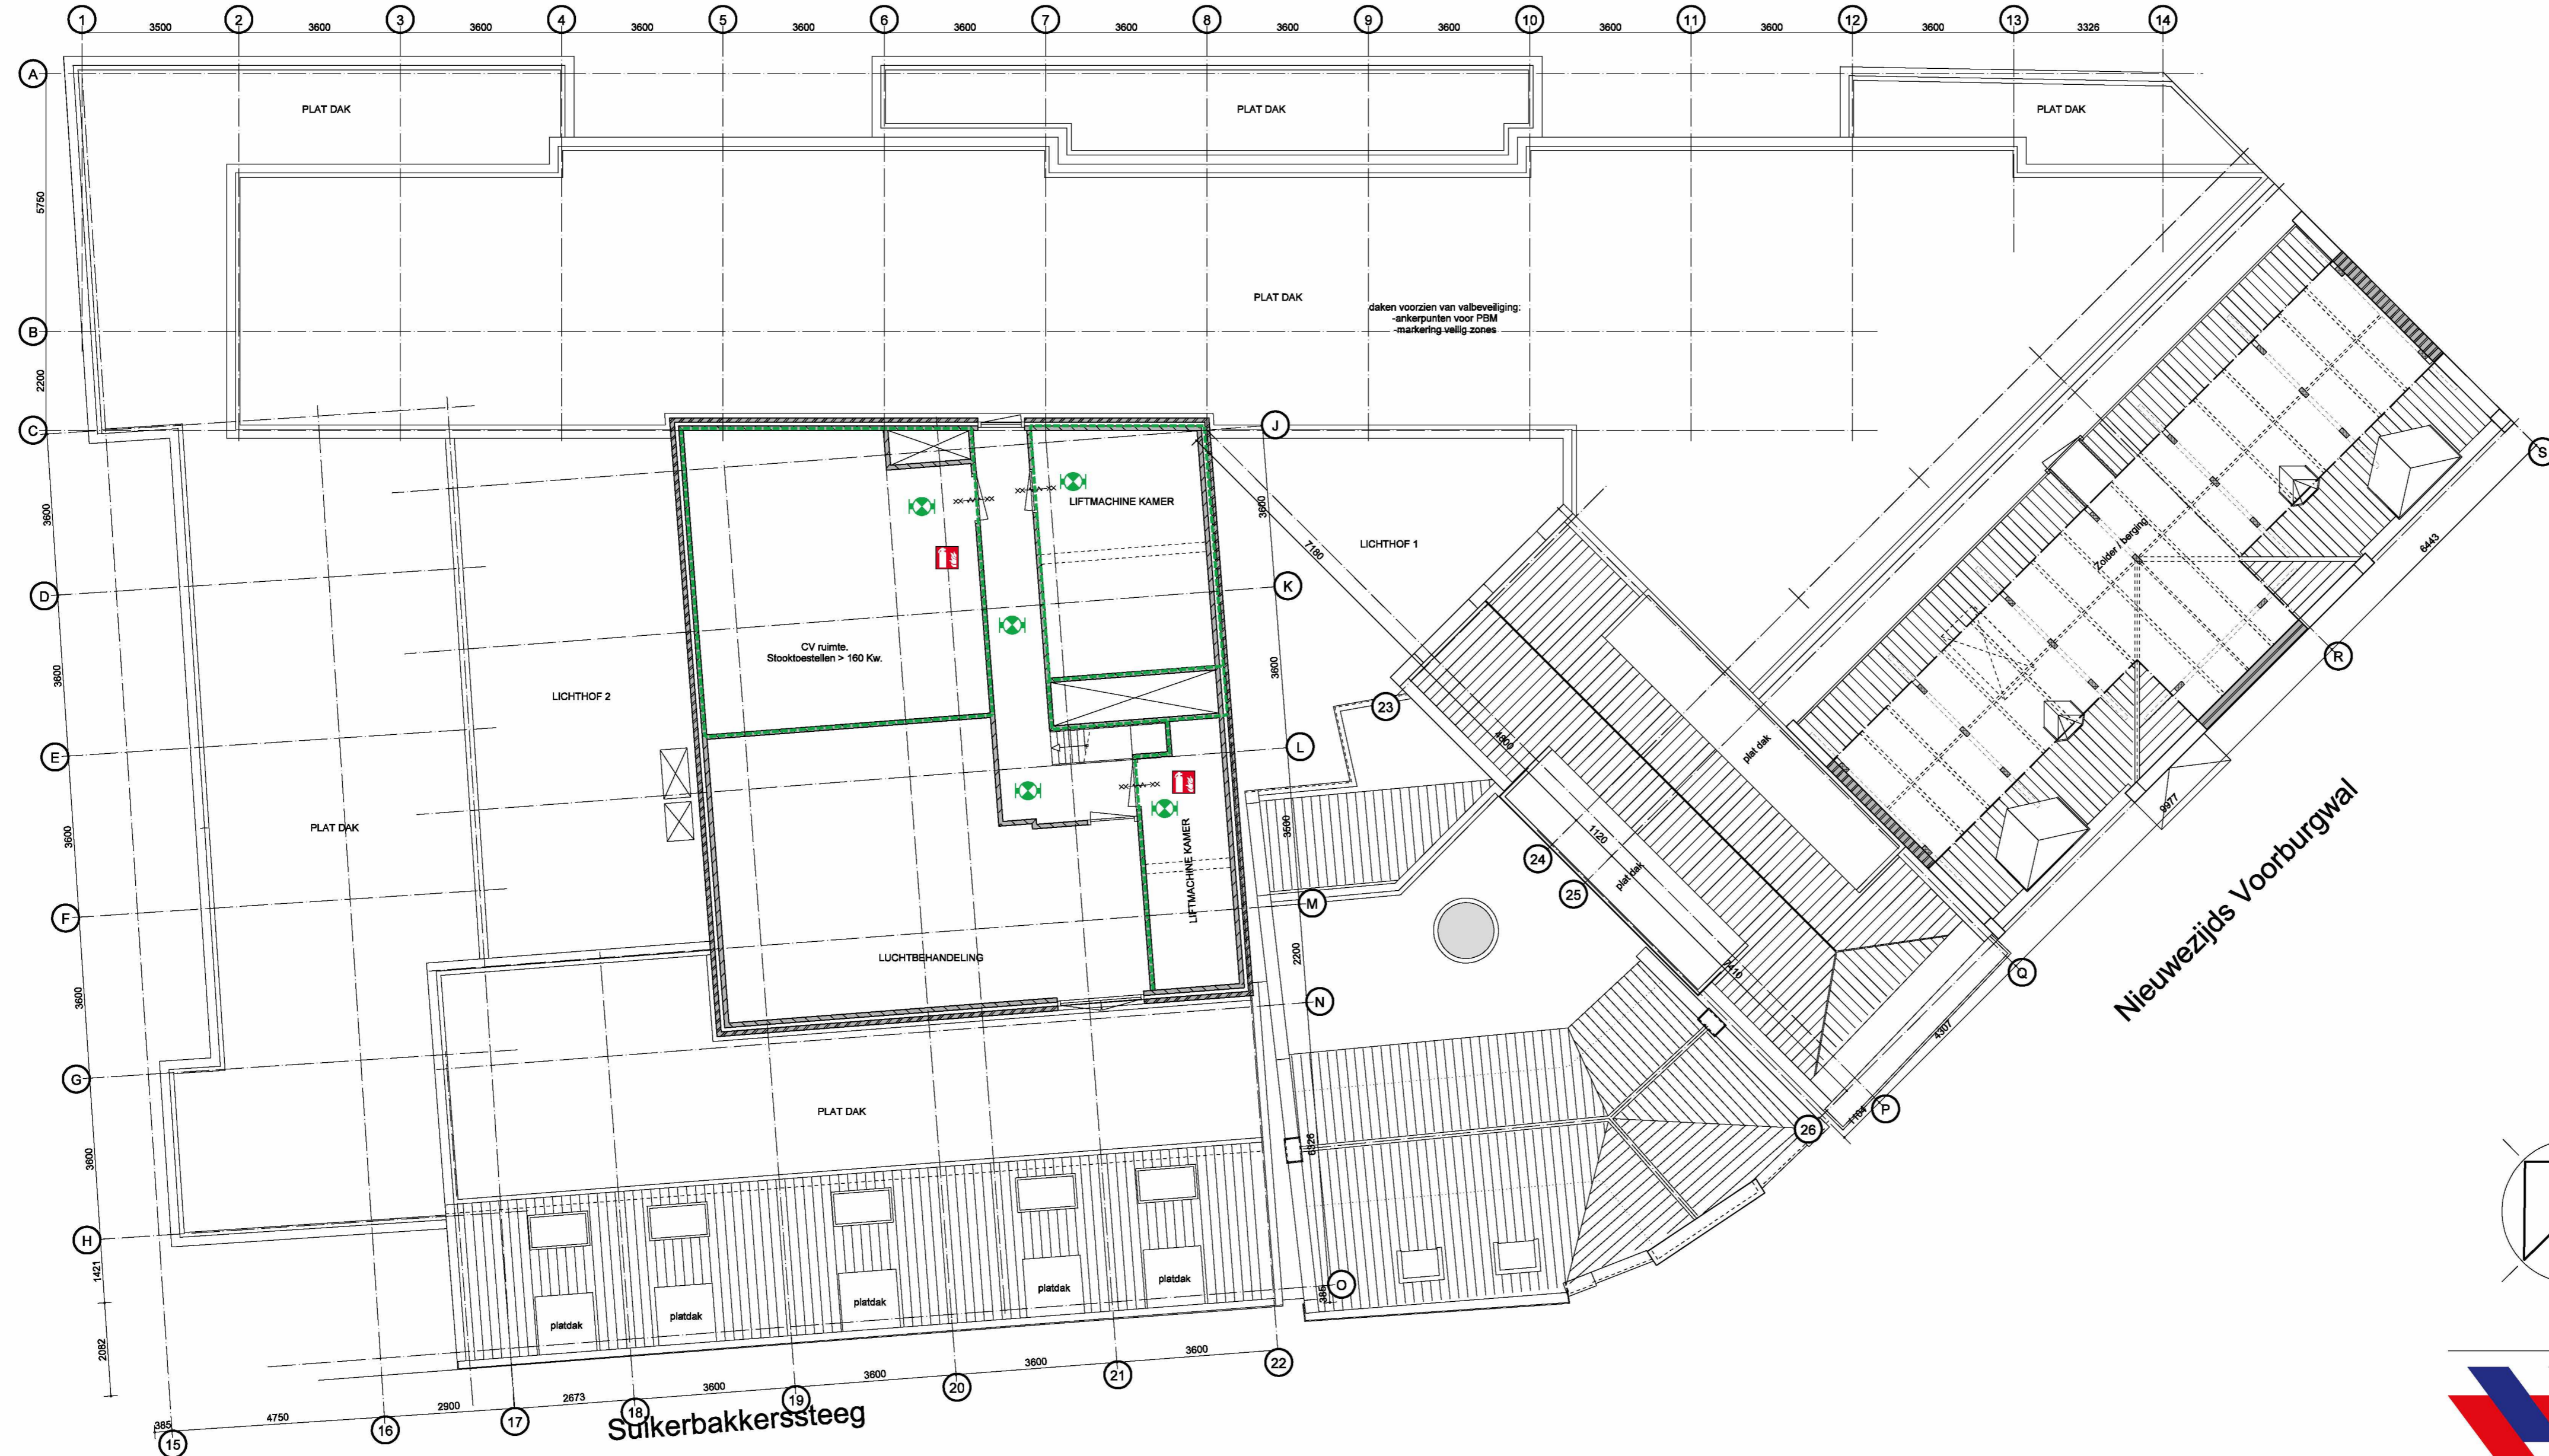

- Renvooi**
- Noodverlichting conform NEN-EN 1838 (positie armaturen indicatief aangegeven)
 - Nooduitgang verlichting conform NEN 6088 en NEN-EN 1838
 - Uitgang
 - Ontruimingspaneel
 - Brandmeldcentrale
 - Brandmeldpaneel
 - Brandslanghaspel 30m
 - Draagbare brandblusser
 - Handbrandmelder
 - Brandscheiding 60 min. WBDBO
 - Zelfsluitende deur (60 min brandwerend)
 - 60 min brandwerend
 - Brandscheiding 30 min. WBDBO
 - Zelfsluitende deur (30 min brandwerend)
 - 30 min brandwerend
 - Brandscheiding 20 min. WBD
 - Zelfsluitende deur (20 min brandwerend)
 - 20 min brandwerend
 - Zonder sleutels te openen d.m.v. knopcilinder
 - Laagspanning / Techniekrimte
 - Brandweeringang
- Gebruiksoppervlakte: ca. 198 m²

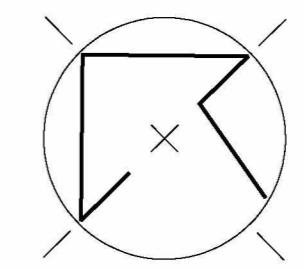

Wijz.nr.	Omschrijving	Datum



Project : Omgevingsvergunning Brandveilig Gebruik Hotel MGallery
 Opdrachtgever : Accor Hospitality
 Onderwerp : Plattegrond 6e Verdieping

MVH Adviseurs BV
 Fonteinruid 1
 3931 WT Woudenberg
 Tel. : +31 33 25 86 334
 Email : info@mvhadvisers.nl
 Internet: www.mvhadviseurs.nl

Datum : 18 December 2014
 Formaat : A2+ [804x420]
 Schaal : 1:100
 Getekend :
 Contactpersoon : M. van Holst Pellekaan

Werknr. : 14075
 Blad : GA06