


Berlagebrug

Zuidzijde Berlagebrug


Maatcode BBM	Uitspanningsnummer	Maatcode BBM	Uitspanningsnummer
werkzaamheids	vervorm STA Maat 2	werkzaamheids	vervorm STA Maat 2
N-MAS-01	02315	Z-LAN-01	02326.001
N-LAN-01	02316	Z-LAN-01	02326.002
N-MAS-02	02317	Z-MAS-02	02326.001
N-LAN-02	02318	Z-LAN-02	02326.002
N-LAN-03	02319	Z-LAN-03	02327
N-LAN-04	02320.001	Z-LAN-04	02327.001
N-MAS-03	02320.001	Z-LAN-04	02327.002
N-LAN-05	02320.002	Z-LAN-05	02327.003
N-LAN-06	02320.003	Z-LAN-06	02327.004
N-LAN-07	02320.004	Z-LAN-07	02327.005
N-MAS-04	02320	Z-LAN-08	02327.006
N-LAN-08	02321	Z-LAN-09	02327.007
N-MAS-05	02322	Z-LAN-10	02327.008

ALGEMEEN
 ALLE MATVOERING IN HET WERK TE CONTROLEREN
 De matvoeringsovereenkomsten van de Berlagebrug zullen in 2 fasen worden uitgevoerd.
 De werkzaamheden van werkpakket 2 betreffen de restauratiewerkzaamheden waarbij de brug zal moeten worden afgebroken. De werkzaamheden van fase 2, waarbij een de brug (gedeeltelijk) is getrukt, worden uitgevoerd in werkpakket 2 en 2 ook behandeld als werkpakket 1 en 2. Het ruiterwerk wordt niet naar een volgende uitwerking.

wijziging A. Locatie masten aanpassen en label toevoegen
 wijziging B. Wijziging van werkpakket 1

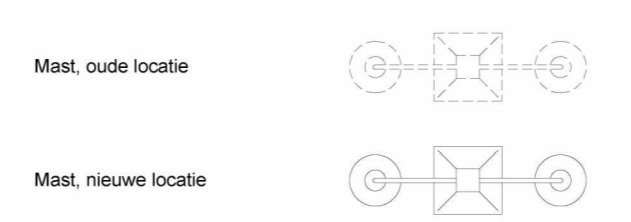

situatie
 schaal 1:1500

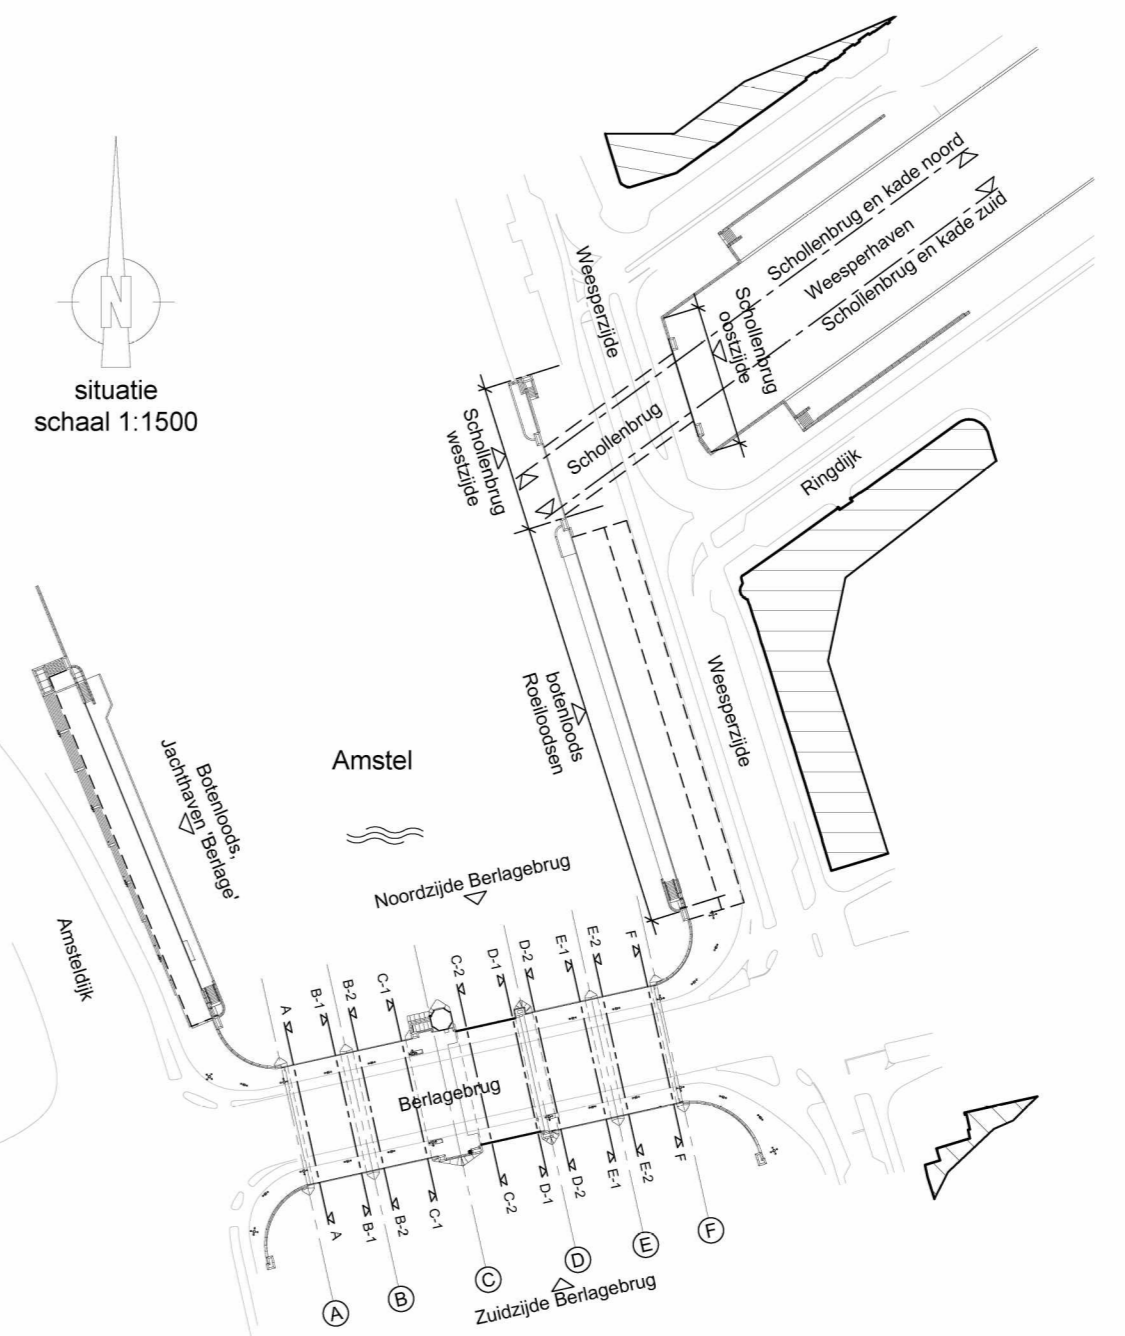

BBM
 restauratiearchitectuur
 T. 0162-512666

restauratiearchitectuur BBM Eilweg 2 4841 VP Naamsdorkever
 T. 0162-512666 E. info@bbm.nl

Oprichtgever: Gemeente Amsterdam
 1000 AE Amsterdam
 Project: Berlagecomplex
 Civiel Amsterdam
 Omschrijving: Restauratie Berlagebrug (werkpakket 1)
 Fase: Nieuwe toestand (indiening en aanbesteding)
 Onderdeel: Plattegrond, overzicht
 Projectnr.: 554-1A
 Tekeningnr.: NT-01

datum: 02-10-2020 ref. gewijzigd geak. ref. gewijzigd geak.
 schaal: 1:100 A 09-11-20 KW E
 getekend: KW B 08-12-20 KW F
 formaat: A0 C H
 D