



BEGANE GROND
 Willemsparkweg 220-hs (restaurant)
 Nieuwe Situatie

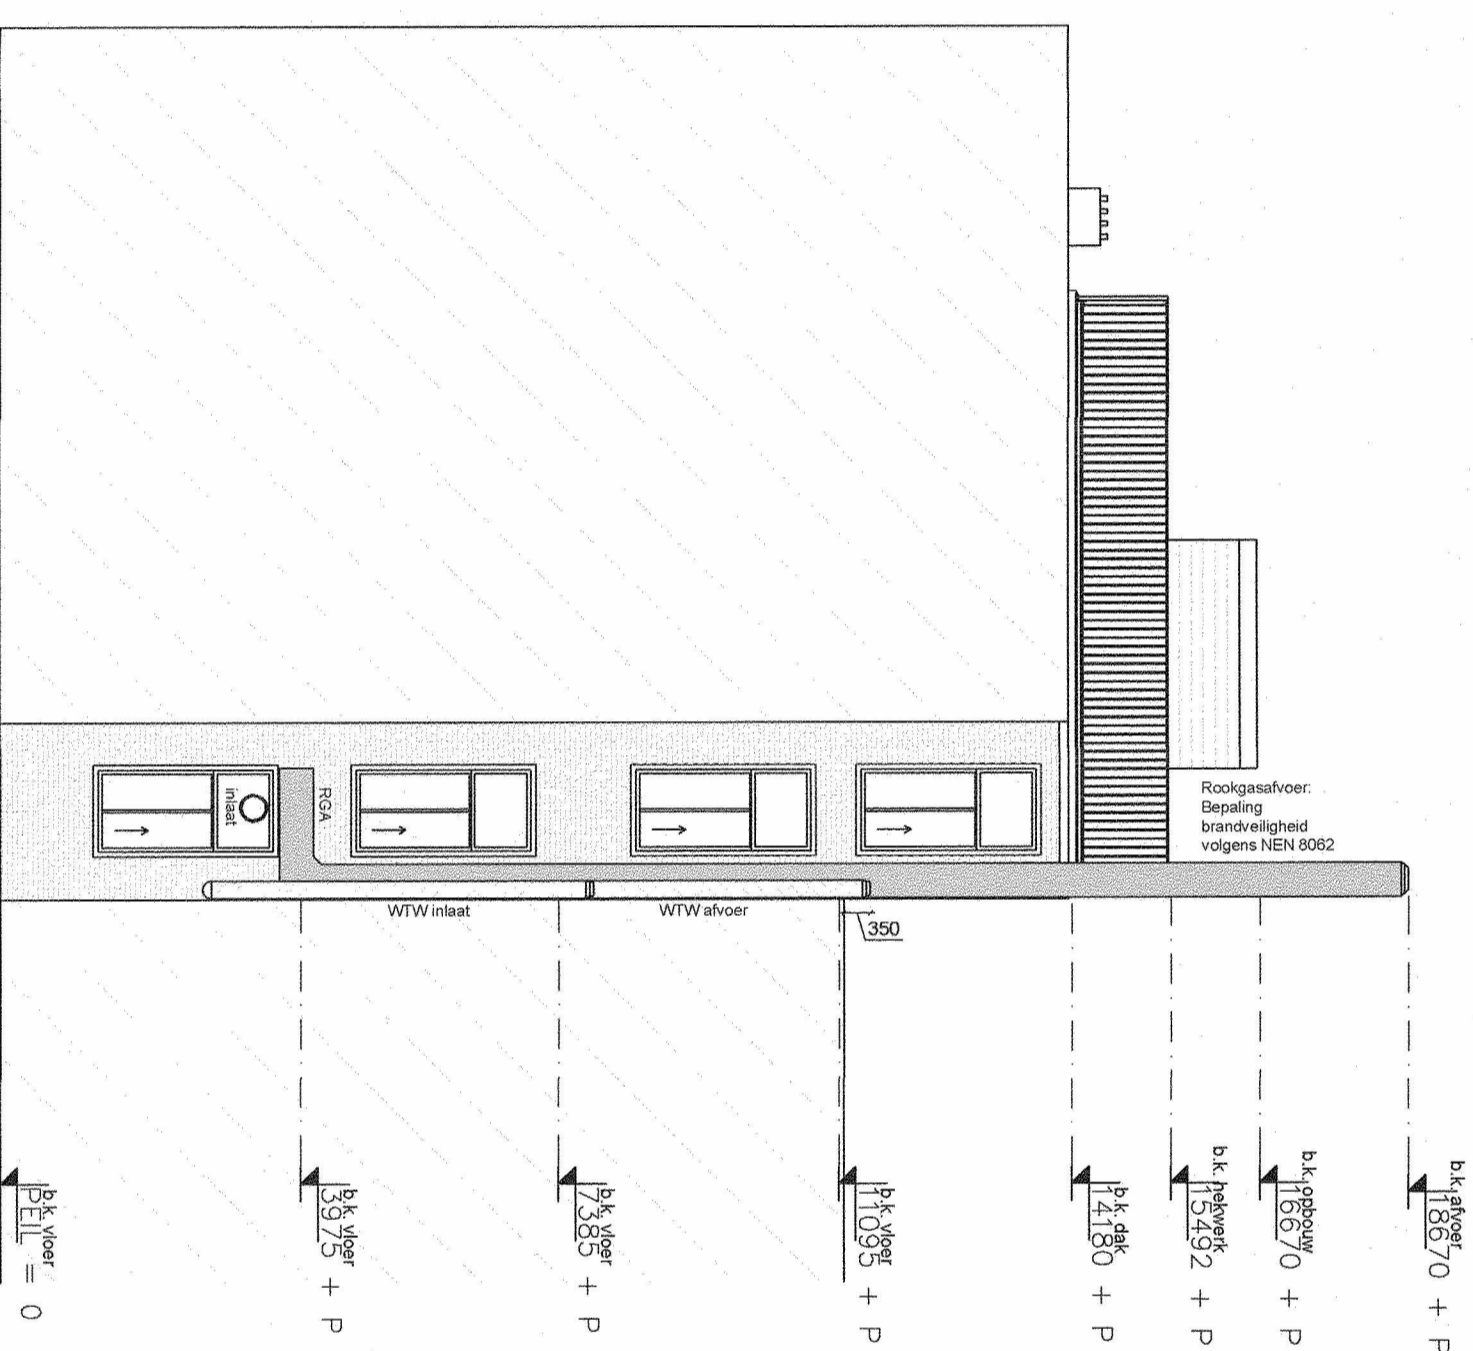

ACHTERGEVEL
 Willemsparkweg 220-hs (restaurant)
 Nieuwe Situatie

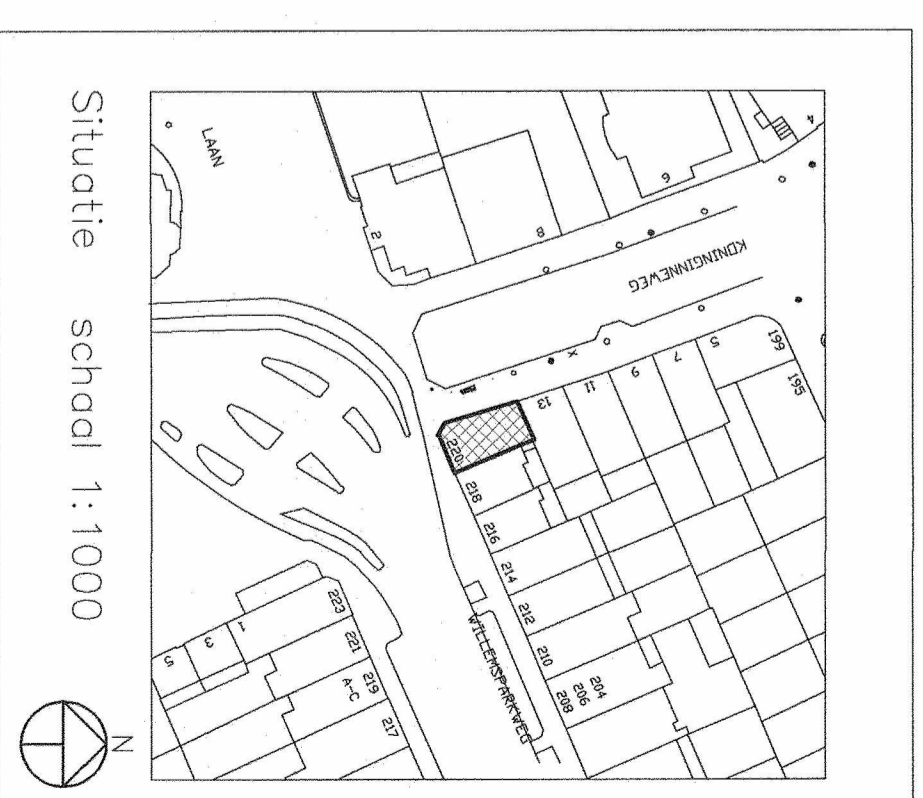

Bij opmeten kunnen kleine maatoleranties optreden, zodat de maatvoering in het werk dient te worden gecontroleerd.

Onderdeel Nieuwe Toestand - Achtergevel, afvoeren
 Plattegronden, Doorsnede, Situatie

Project Willemsparkweg 220
 te Amsterdam

Opdrachtgever

368057
 18-5-2018 - 5 JULI 2018
 0409
 Behoort bij besluit d.d.:
 Gemeente Amsterdam

ARduo		H.J.E. Wierckxweg 53-L 1098 AK Amsterdam Tel.: 020 506 28 05 www.arduo.nl info@arduo.nl		wfz A. wfz B. wfz C. wfz D.	Datum: 17-05-2018 Formaat: A2 Schaal: 1:100 / 1:1000 Geleend: ACS	Tek.Nr.: BA-001
Bouwkundig advies- en tekenbureau						
Alle rechten voorbehouden. Niets uit deze uitgave mag worden vervaerdigd en/of aangepast zonder voorafgaande schriftelijke toestemming van Arduo v.o.f.						