




BESTAANDE VOORGEVEL
ZONDER SIGNING VOORMALIGE HUURDER

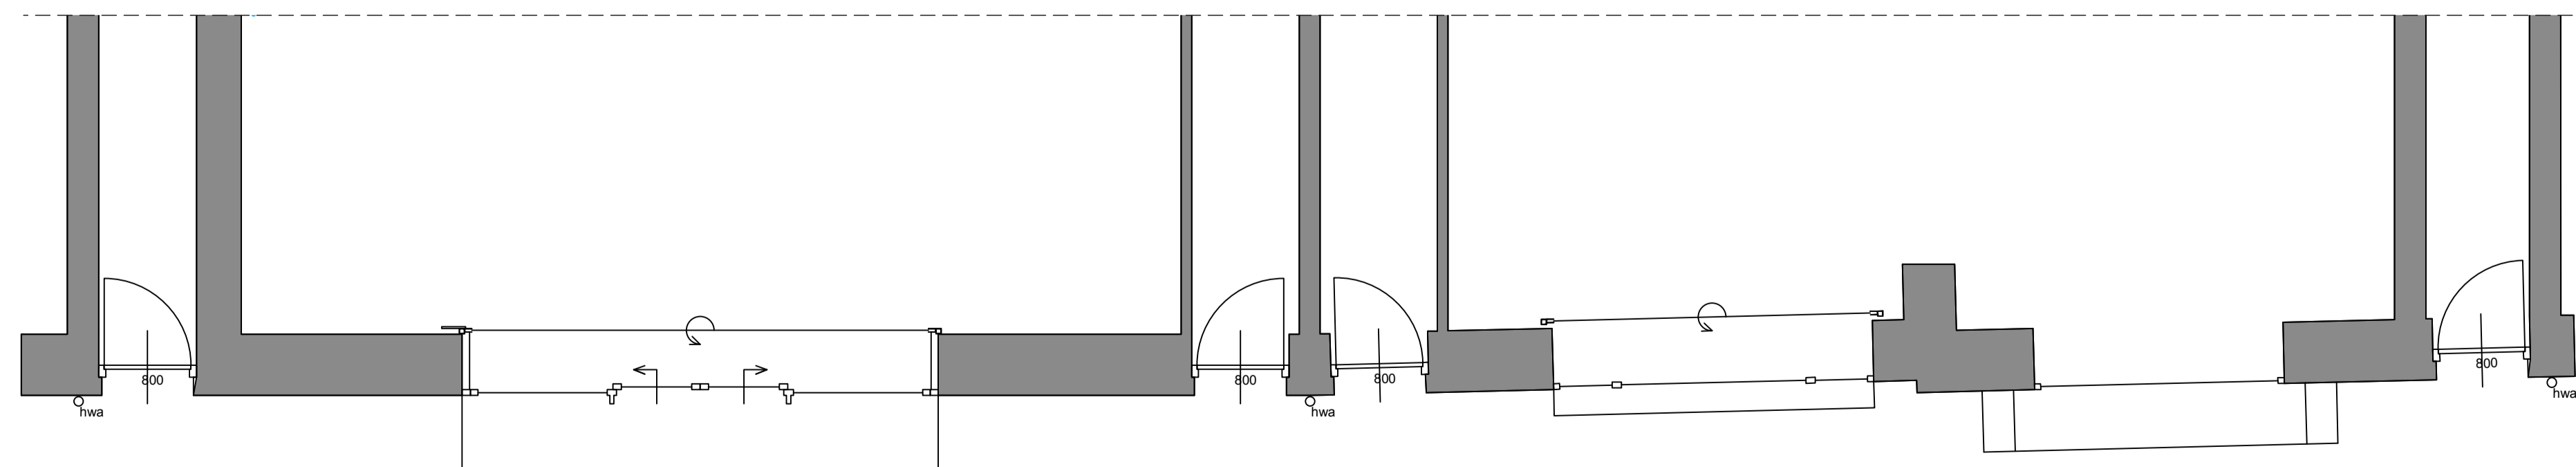

PLATTEGROND

cool blue Client:
Coolblue b.v.
Weena 664
3012 CN Rotterdam

Project:
Coolblue Amsterdam West
Bilderdijkstraat 91
1053 KM Amsterdam

Designer:
S.J.Z. v.
Draftsman:
S.J.Z. v.
Scale:
1:50
Paper size:
A1
Date:
2024-09-05


Drawing title:
GEVEL
BESTAAND

| Issue | Revisions |
|---------------|-----------|
| A. 2024-10-10 | - |
| B. - | - |
| C. - | - |
| D. - | - |
| E. - | - |
| F. - | - |
| G. - | - |
| H. - | - |
| J. - | - |
| K. - | - |

Project no. D2023106
Sheet no. CB3A
92%CD SET


DESARC
DESARC
Oude Kruis 77, 6811 LL, Arnhem
06-48644444, 06-83651434, Arnhem
S.J.Z. v.
Bureau v.v.
WWW.DESARC.NL

The design is the intellectual property of DESARC. All rights reserved. No part of this design may be reproduced, stored in a retrieval system, or transmitted in any form or by any means, electronic, mechanical, photocopying, recording, or by any information storage and retrieval system, without the prior written permission of DESARC. DESARC is not responsible for any damage or loss of data, or for any consequences arising from the use of this design. 

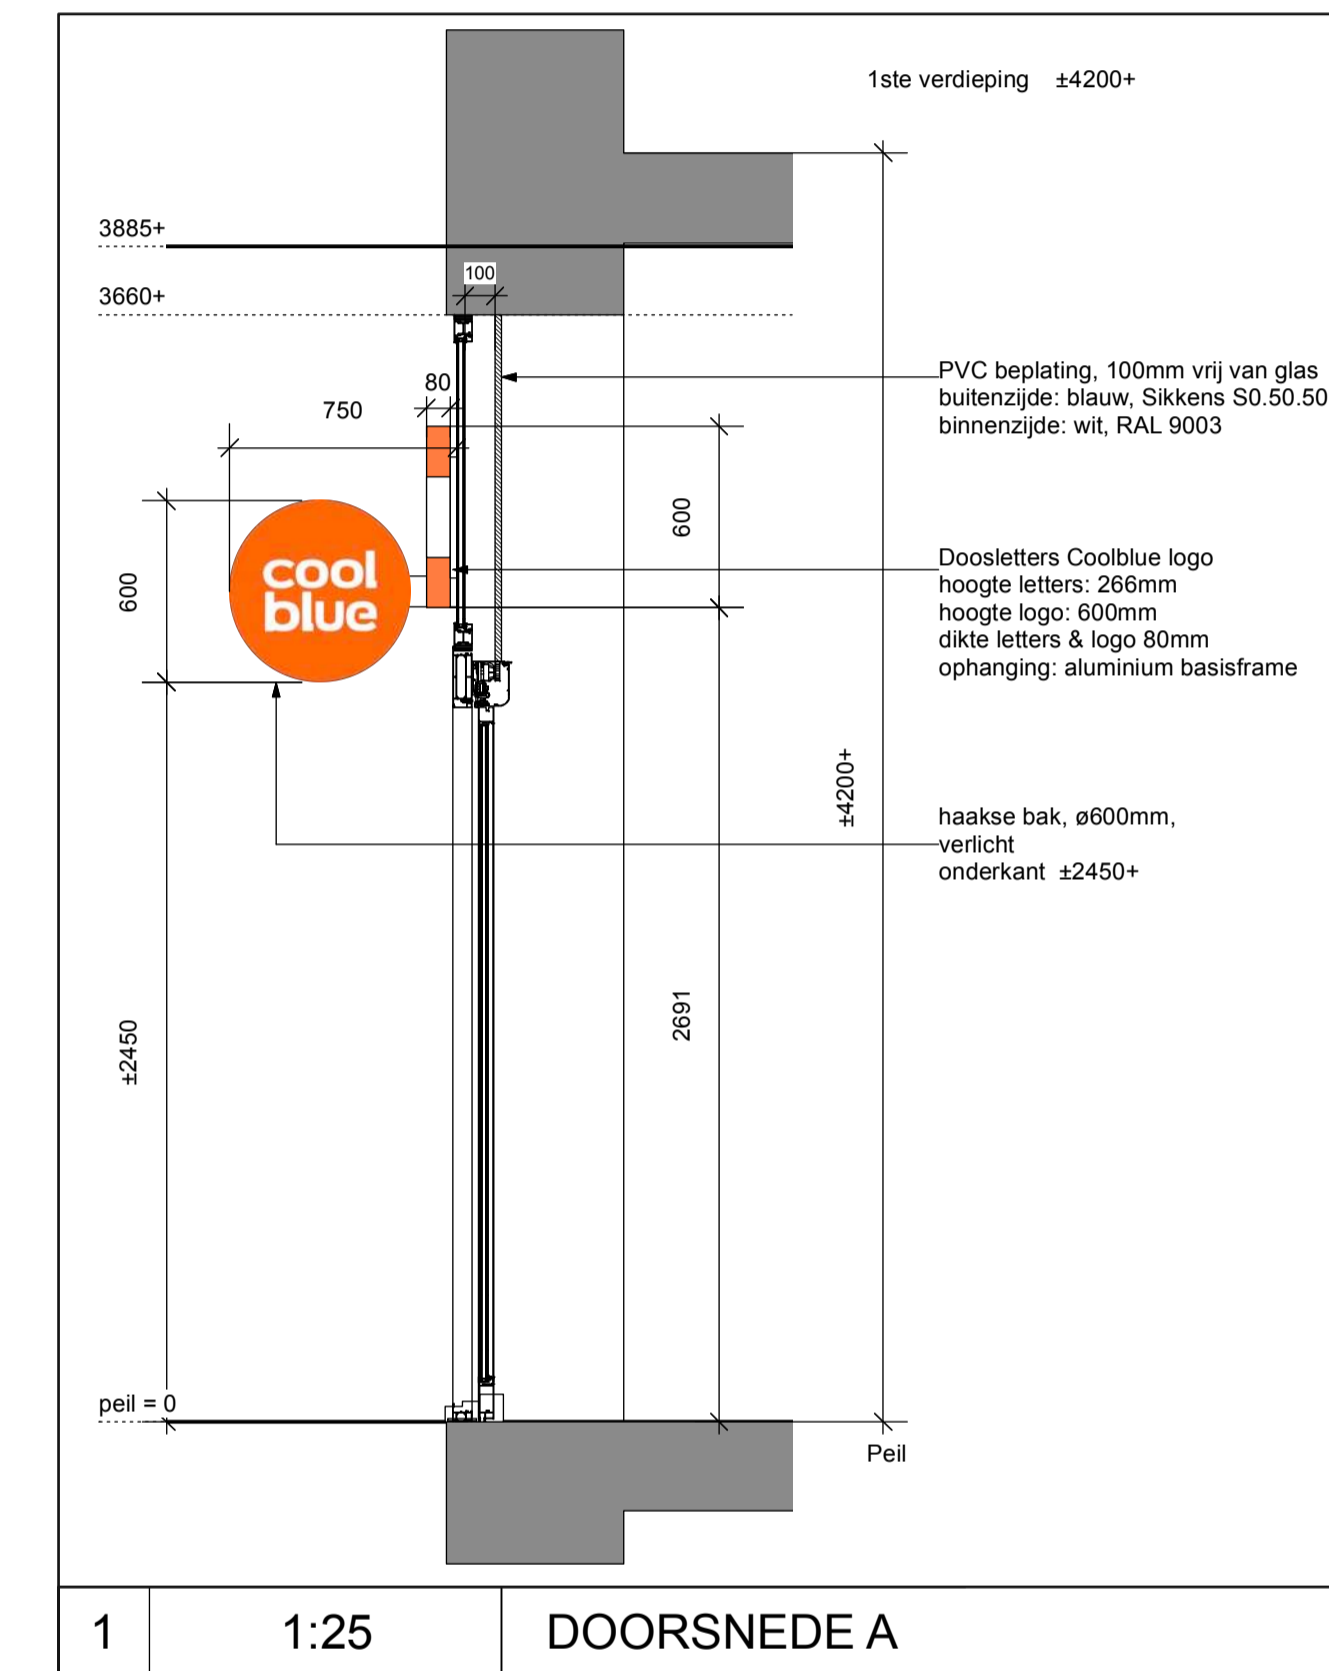

haakse bak, ø600mm, verlicht, onderkant ±2450+ PVC beplating aan binnenzijde 100mm vrij van glas blauw, Sikkens S0.50.50 Doosletters Coolblue logo, 273x600mm hoogte letters 266mm hoogte logo: 600mm dikte letters & logo 80mm PVC beplating aan binnenzijde 100mm vrij van glas blauw, Sikkens S0.50.50 PVC beplating aan binnenzijde 100mm vrij van glas blauw, Sikkens S0.50.50

**NIUWE VOORGEVEL
MET NIEUW SIGNING VOORSTEL COOLBLUE**

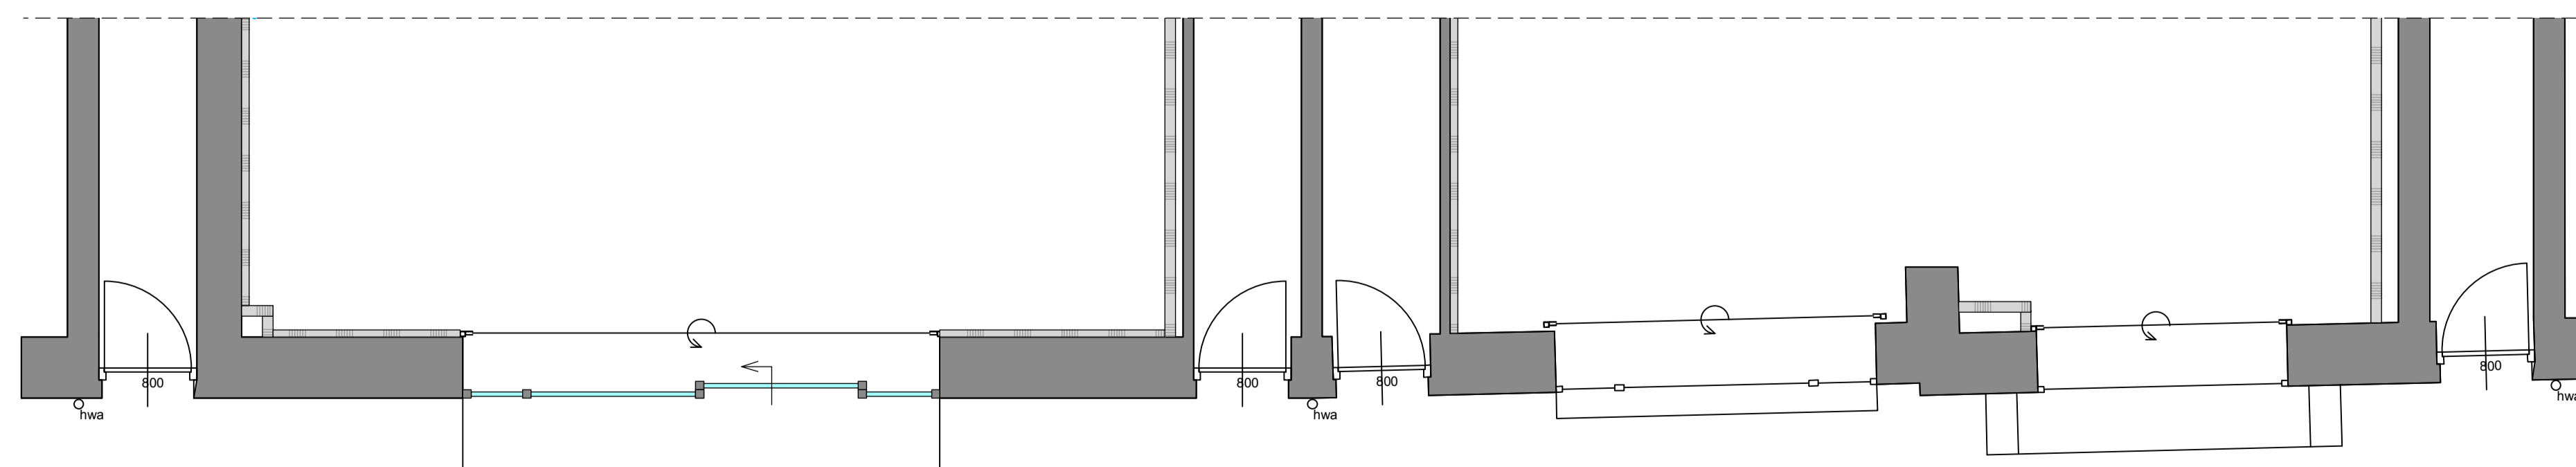

PLATTEGROND



- diepte 160 mm
- haakse bak rond 600mm
- Uitgevoerd in profiel 4 met aluminium opdeklijsten
- Aluminium lichtbak compleet gemonteerd
- logopanelen in 3 mm opaalwit met oranje doorschijnende folie
- binnenkant wit geschilderd
- Aluminium wandsteun en buitenzijde gespoten RAL 2004 Oranje
- Intern voorzien van ingebouwde 12 volt LED-verlichting inclusief (Meanwell) transformator

1 GEEN SCHAAL HAakse SIGNING

cool blue Client: Coolblue b.v. Weena 664 3012 CN Rotterdam

Project: Coolblue Amsterdam West Bilderdijkstraat 91 1053 KM Amsterdam

Drawing title: GEVEL NIEUW VOORSTEL

Issue: A. 2024-10-10

Revisions: B. C. D. E. F. G. H. I. J. K.


Project no. D2023106
Sheet no. CB3B
92%CD SET

DESARC


DESARC
Oude Kruisweg 77, 6811 LL, Arnhem
06 48444444, 06 4844 4444
www.desarc.nl

The design is the property of DESARC and is not to be used, reproduced, stored or otherwise used without the written consent of DESARC. DESARC is not responsible for any damage or loss of data or information resulting from the use of the design. 


Pos 001

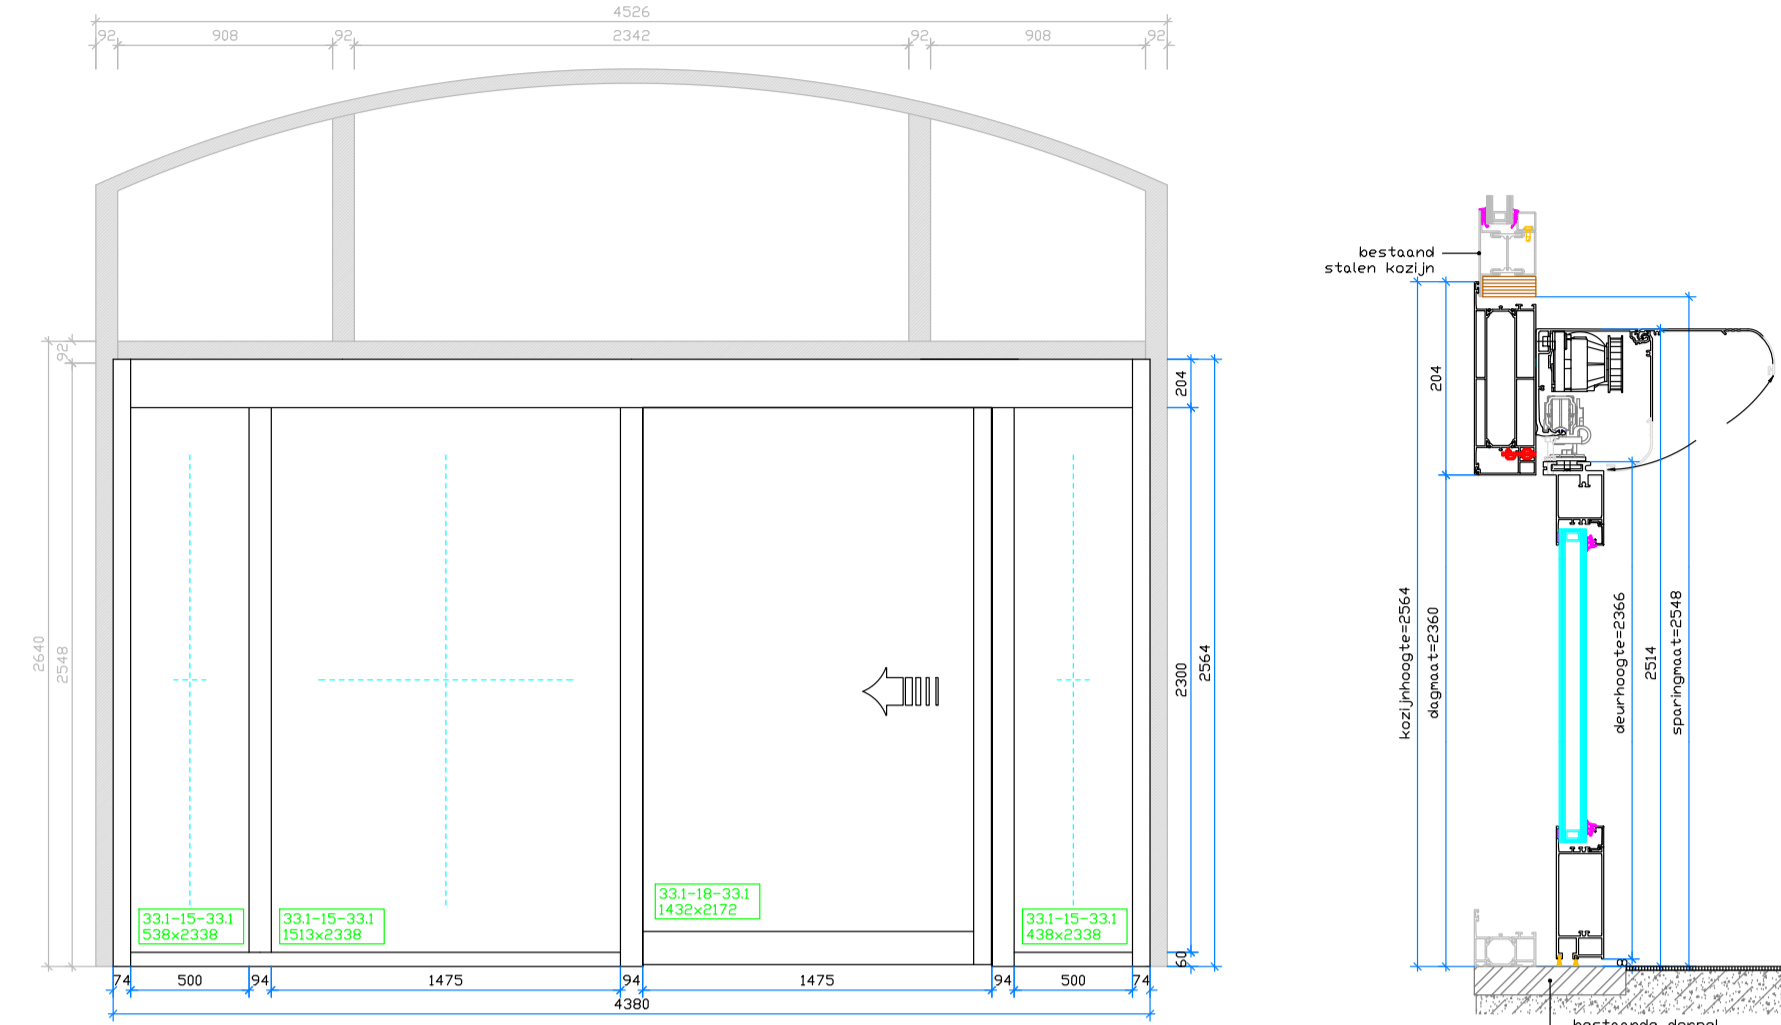

Pos 002

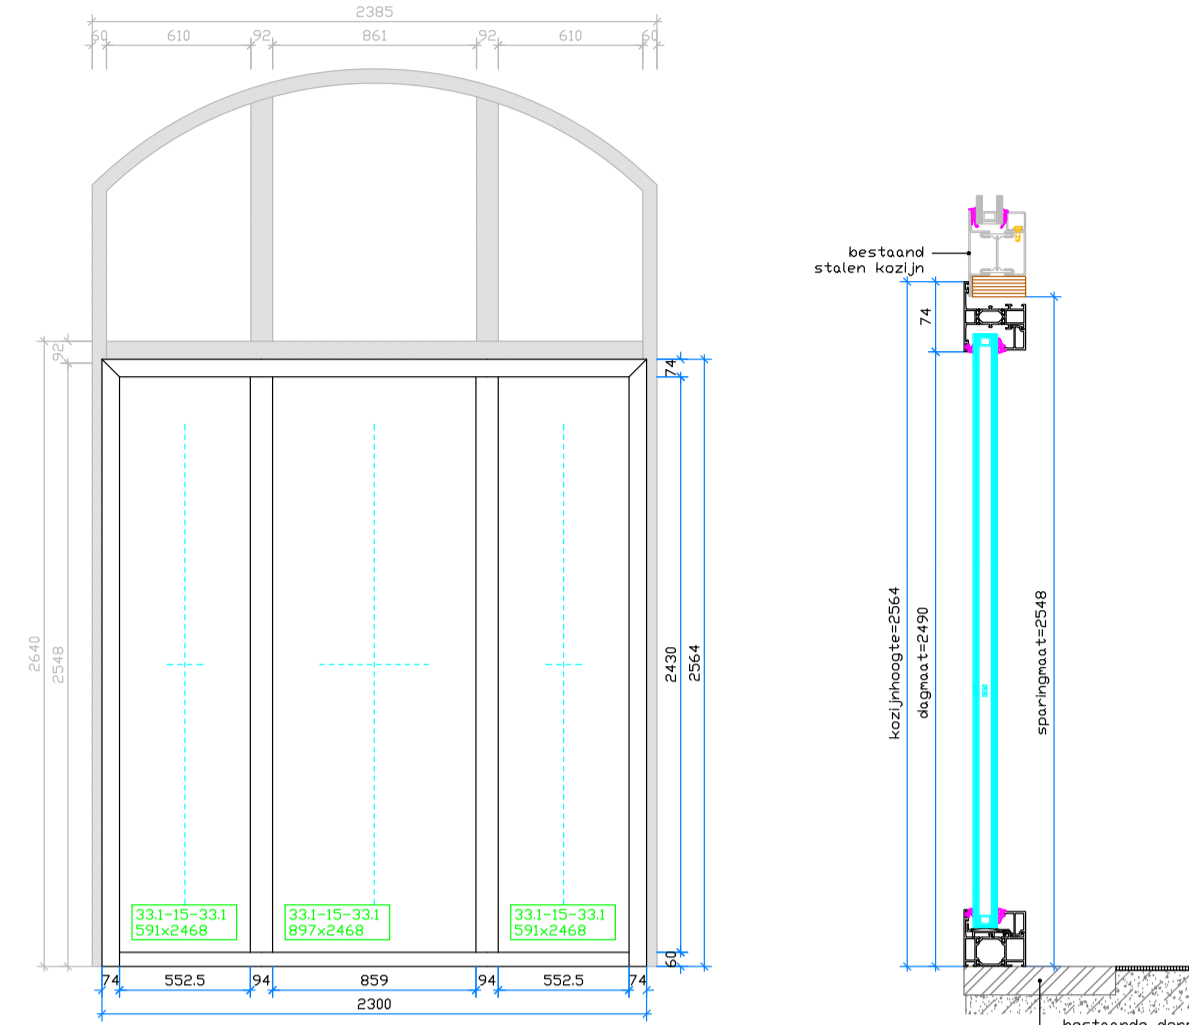

1 FOTO BESTAANDE KOZIJNEN

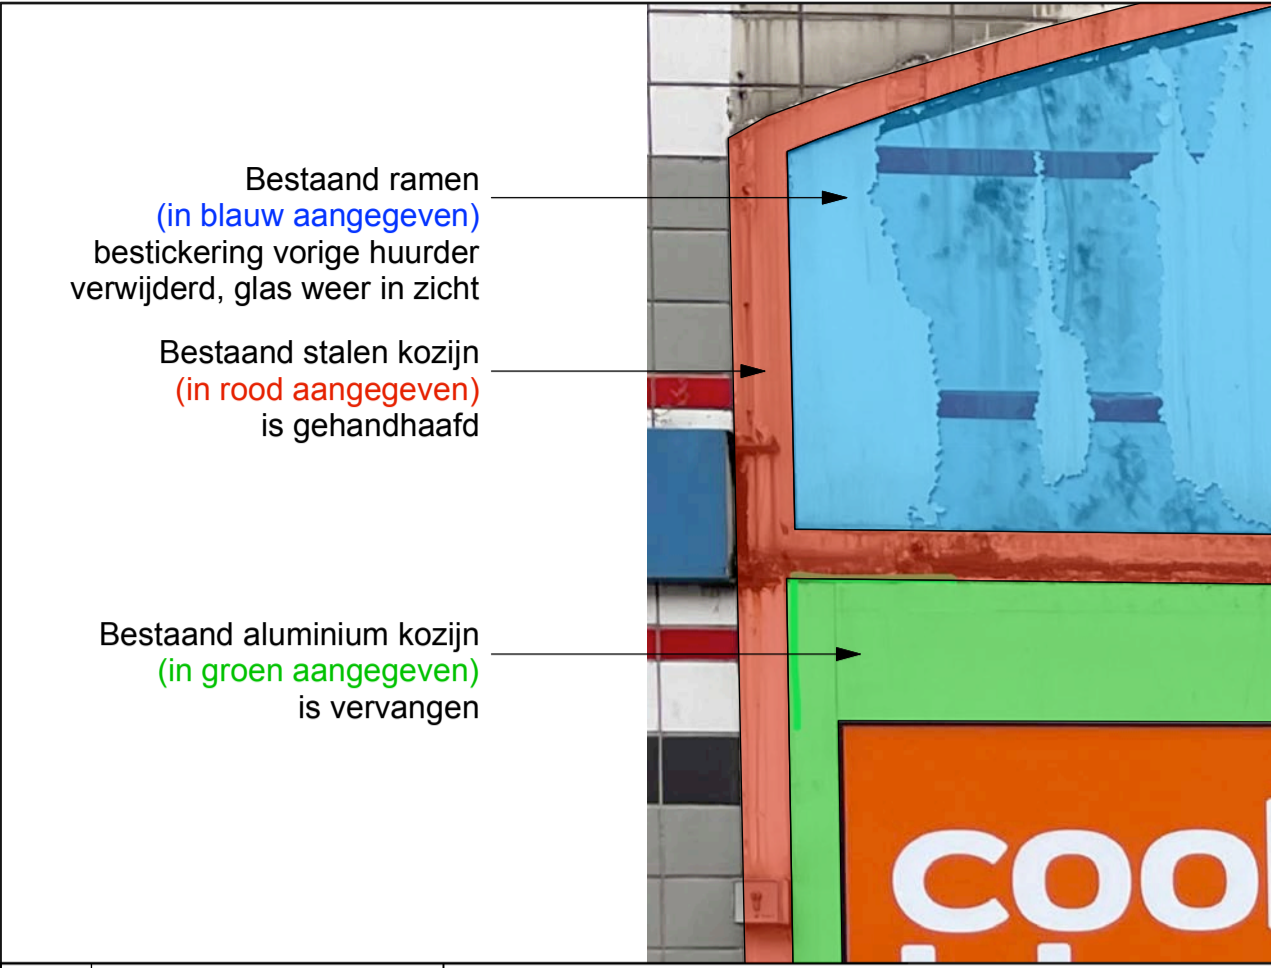

- Bestaand stalen kozijnen (in rood aangegeven) zijn gehandhaafd
- Bestaand aluminium kozijnen (in groen aangegeven) zijn vervangen
- Bestaand ramen (in blauw aangegeven) bestickering vorige huurder verwijderd, glas weer in zicht

2 LEGENDA

cool blue Client: Coolblue b.v. Weena 664 3012 CN Rotterdam


Project: Coolblue Amsterdam West Bilderdijkstraat 91 1053 KM Amsterdam

Designer: S.1, 2, e
 Draftsman: S.1, 2, e
 Scale: 1:50
 Paper size: A1
 Date: 2024-09-05


| Issue | Revisions |
|---------------|-----------|
| A: 2024-10-10 | |
| B: - | |
| C: - | |
| D: - | |
| E: - | |
| F: - | |
| G: - | |
| H: - | |
| J: - | |
| K: - | |

Project no. D2023106
 Sheet no. CB3C
92%CD SET

DESARC
 Oude Kruis 72, 8911 LL, Arnhem
 0541 464444, 0541 464444, Arnhem
 S.1, 2, e
 DESARC
 WWW.DESARC.NL

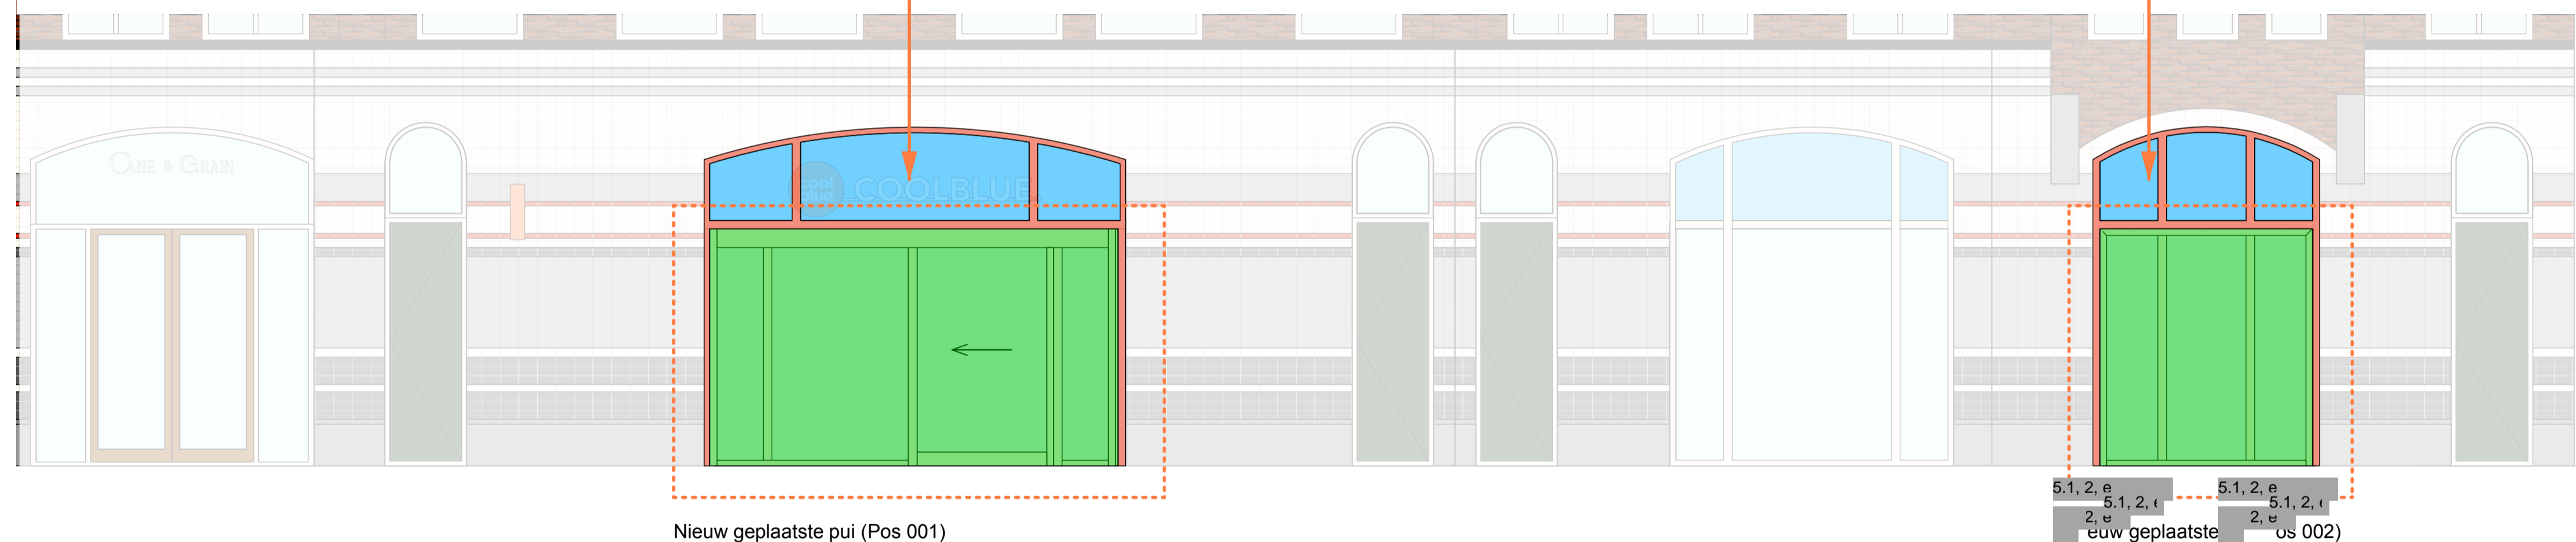

NIUWE VOORGEVEL MET NIEUW GEPLAATSTE ALUMINIUM KOZIJNEN

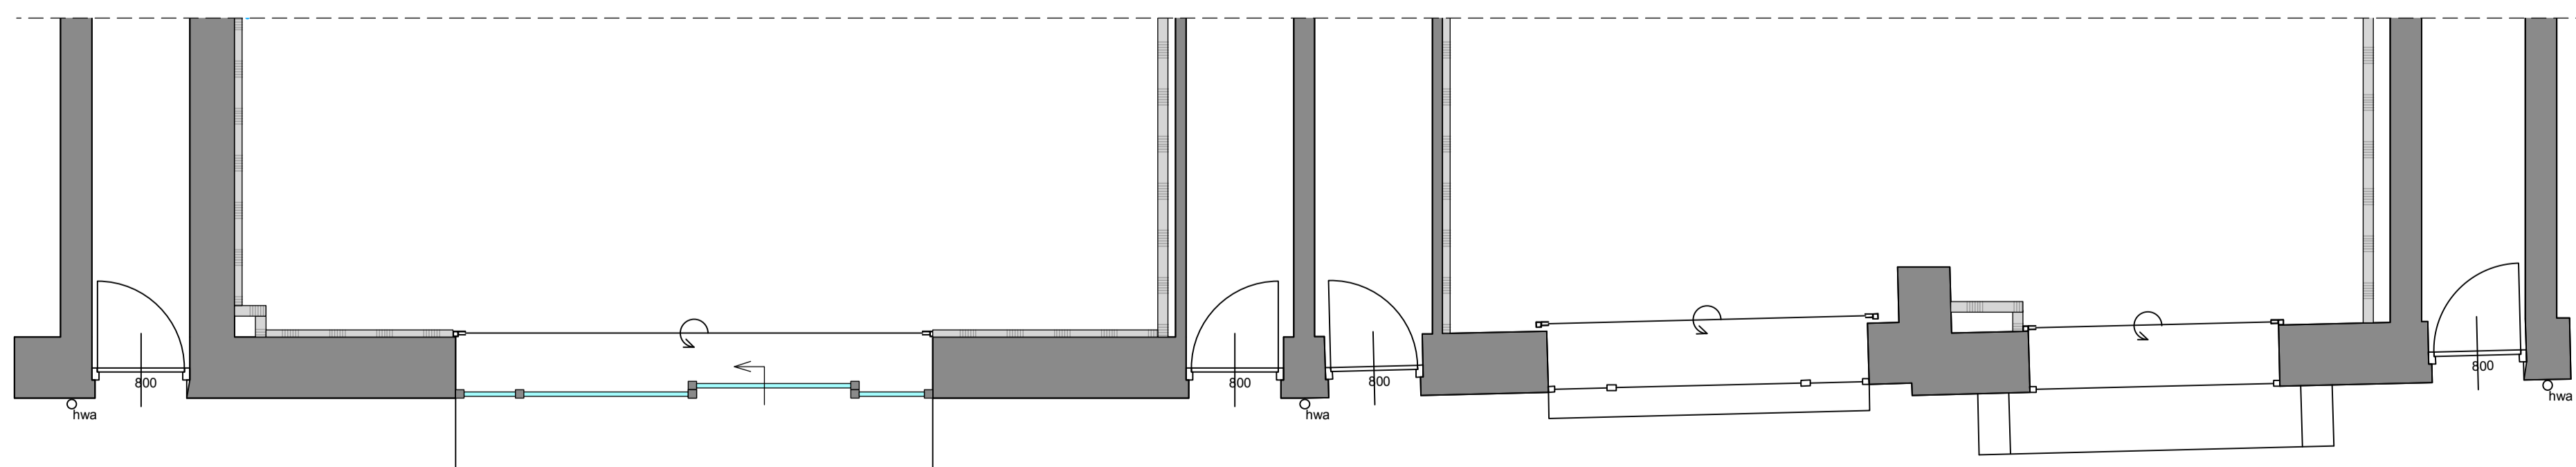

PLATTEGROND