






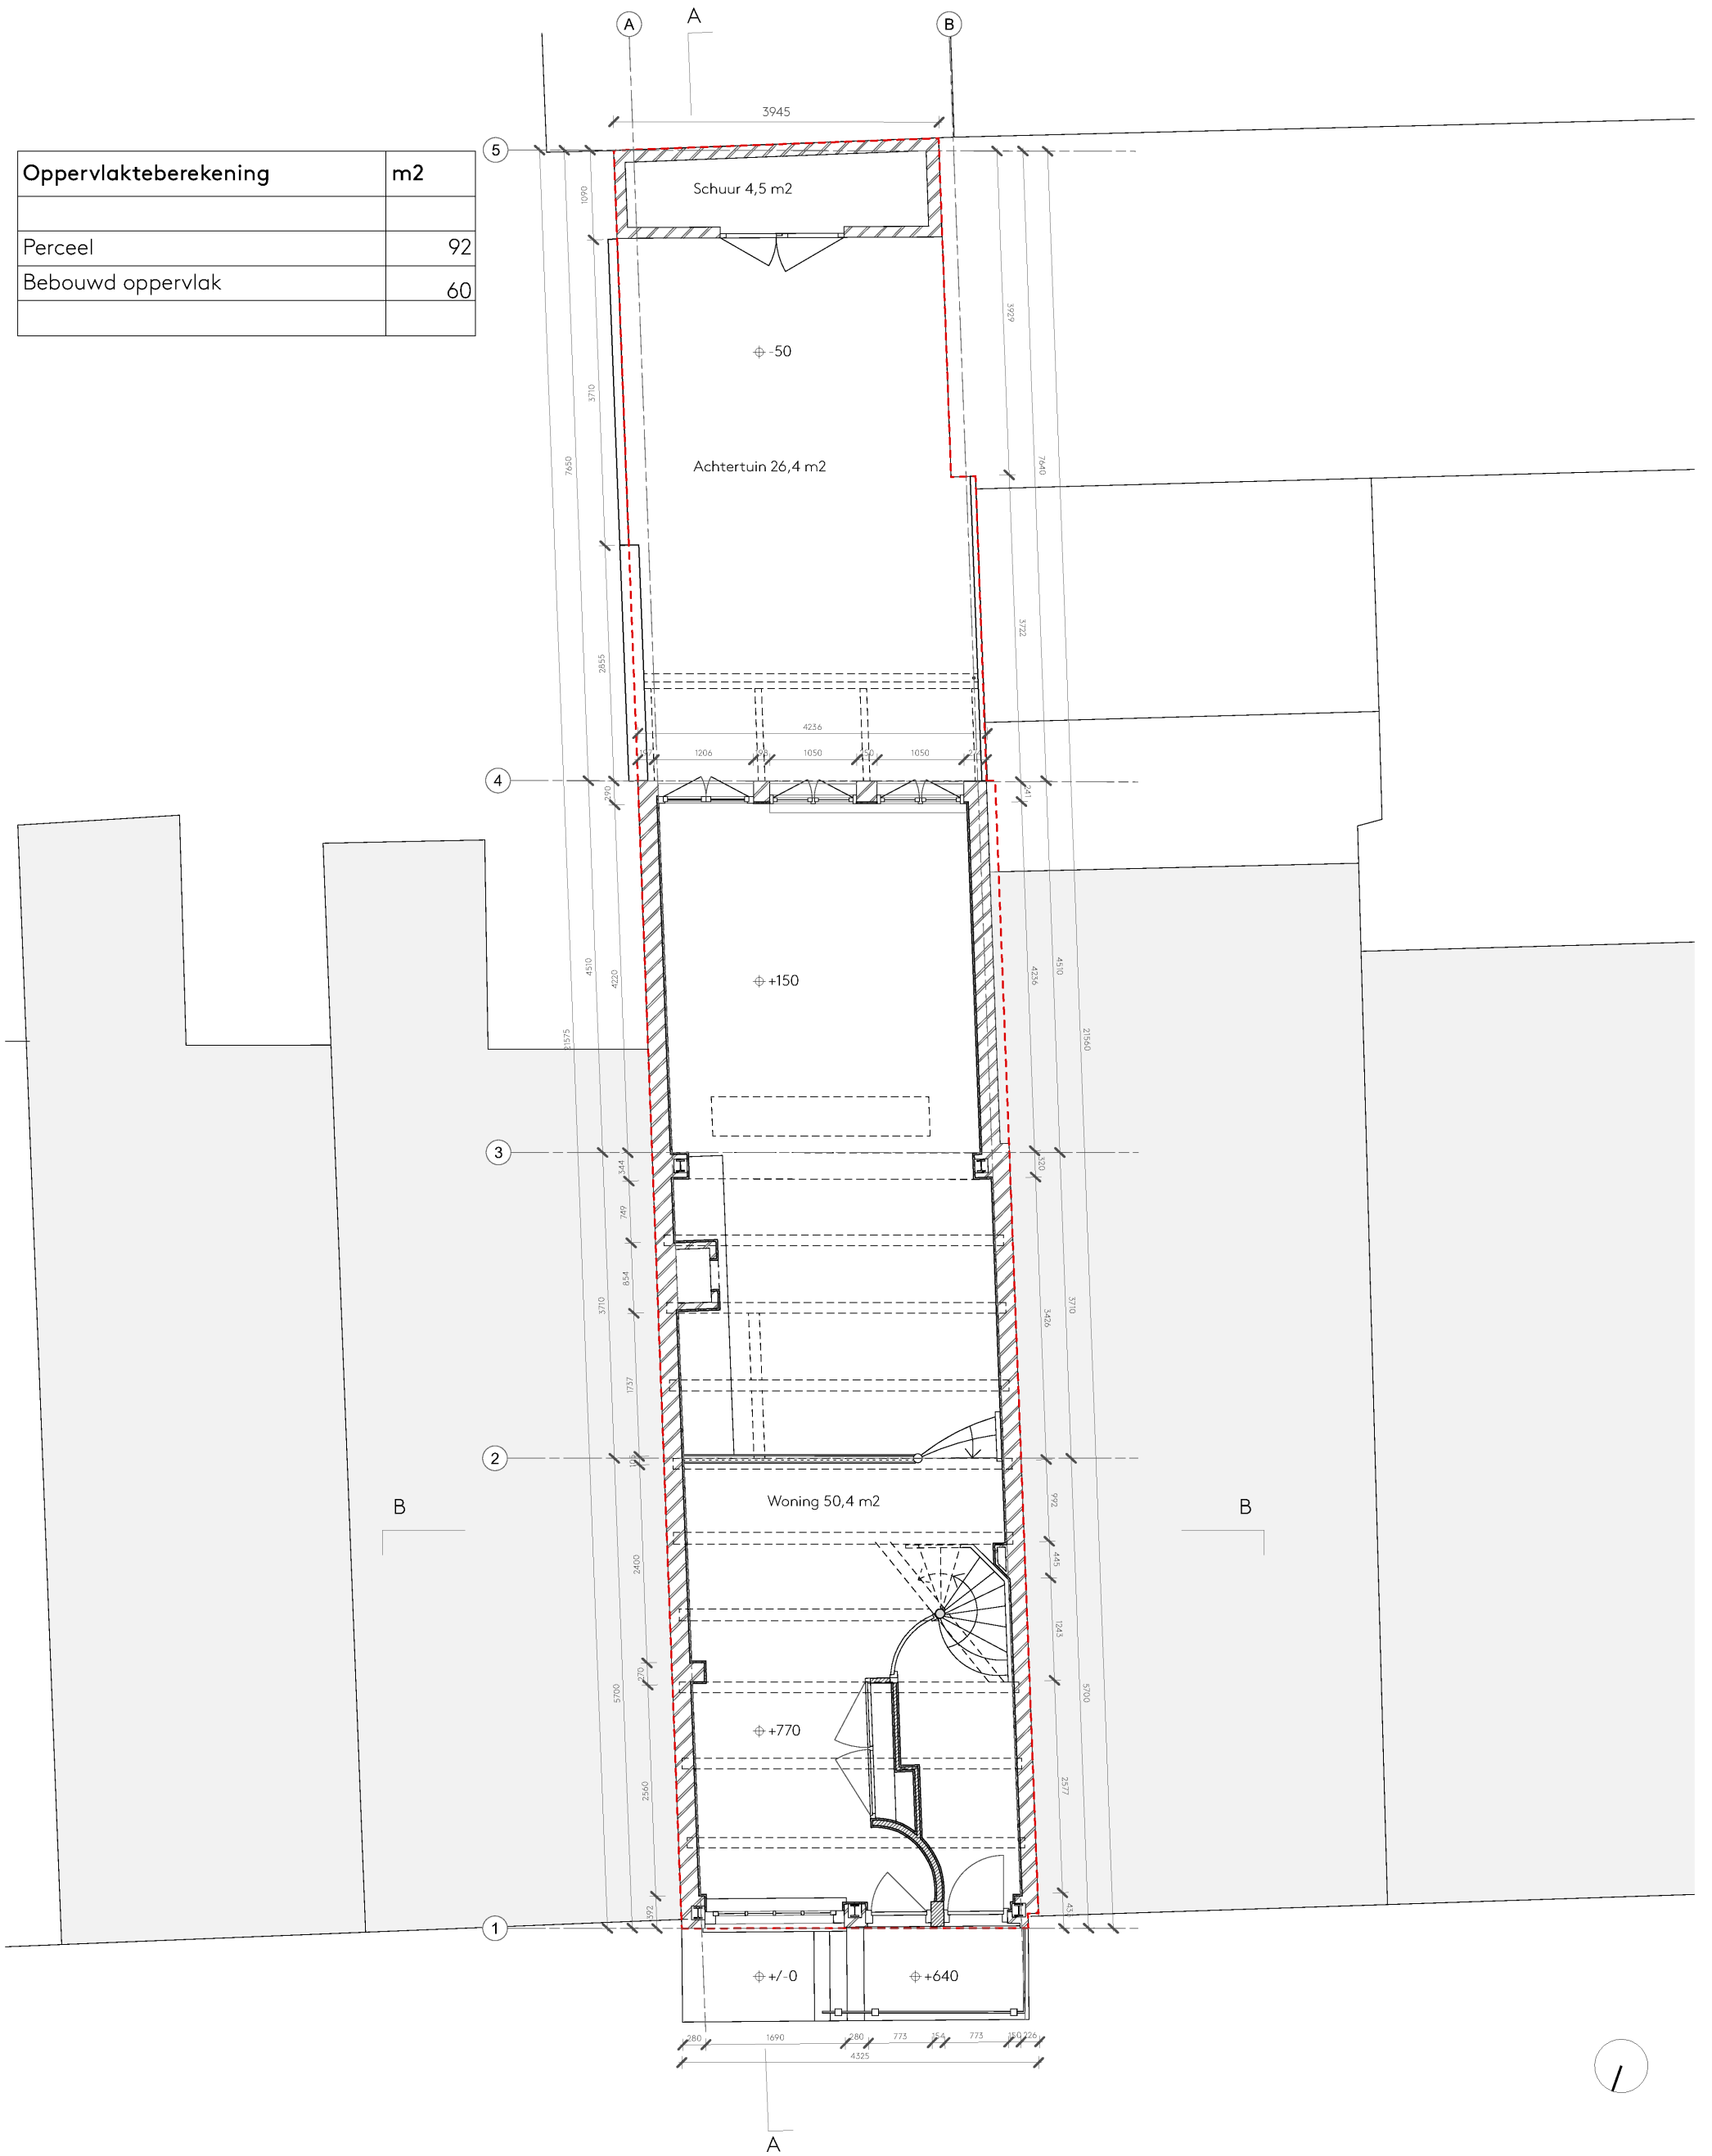

Oppervlakteberekening	m2
Perceel	92
Bebouwd oppervlak	60



Wilgenweg 20C  
1031 HV Amsterdam  
The Netherlands

SER  
GE  
SCH  
OE  
MAK  
ER  
architects

+31 20 221 61 77  
office@sergeschoemaker.com  
www.sergeschoemaker.com


## Verbouwing 5.1, 2, e, Amsterdam


BESTAANDE SITUATIE

Plattegrond - Perceel  
Schaal 1:75

Project 094  
Tekening B2001

Getekend 13.12.2023  
Formaat A3  
Revisie A. 10.07.2024

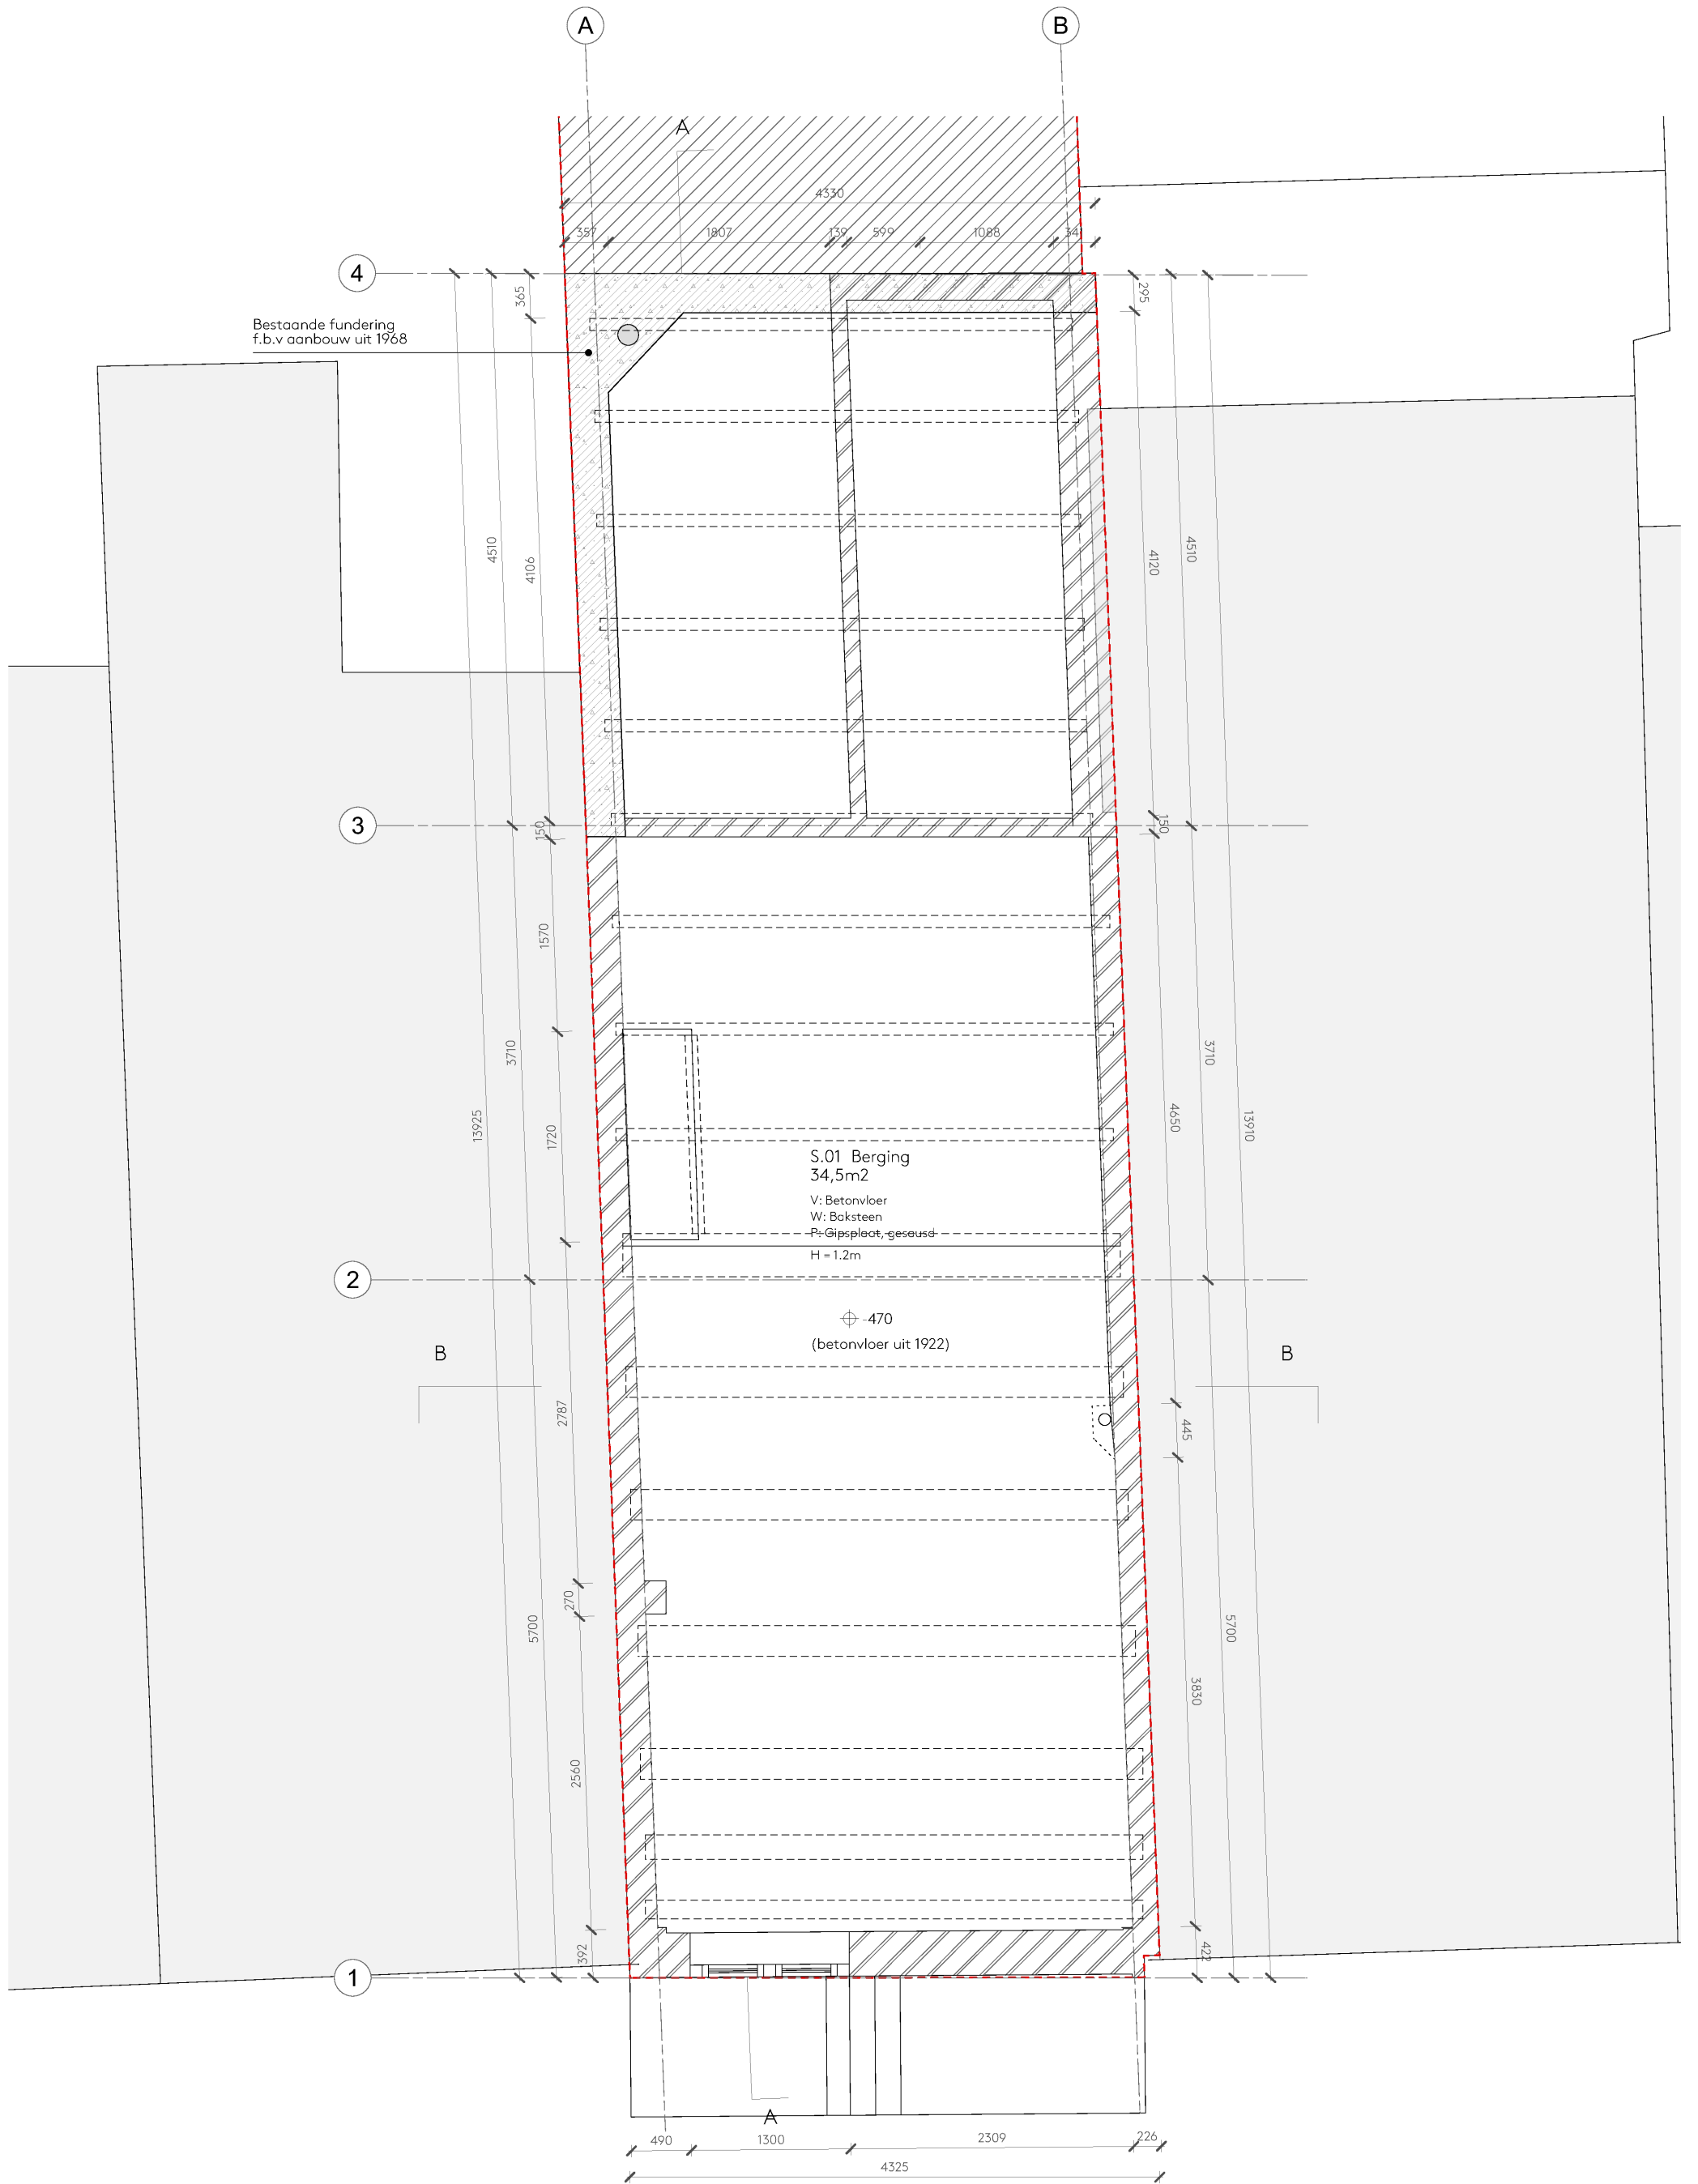

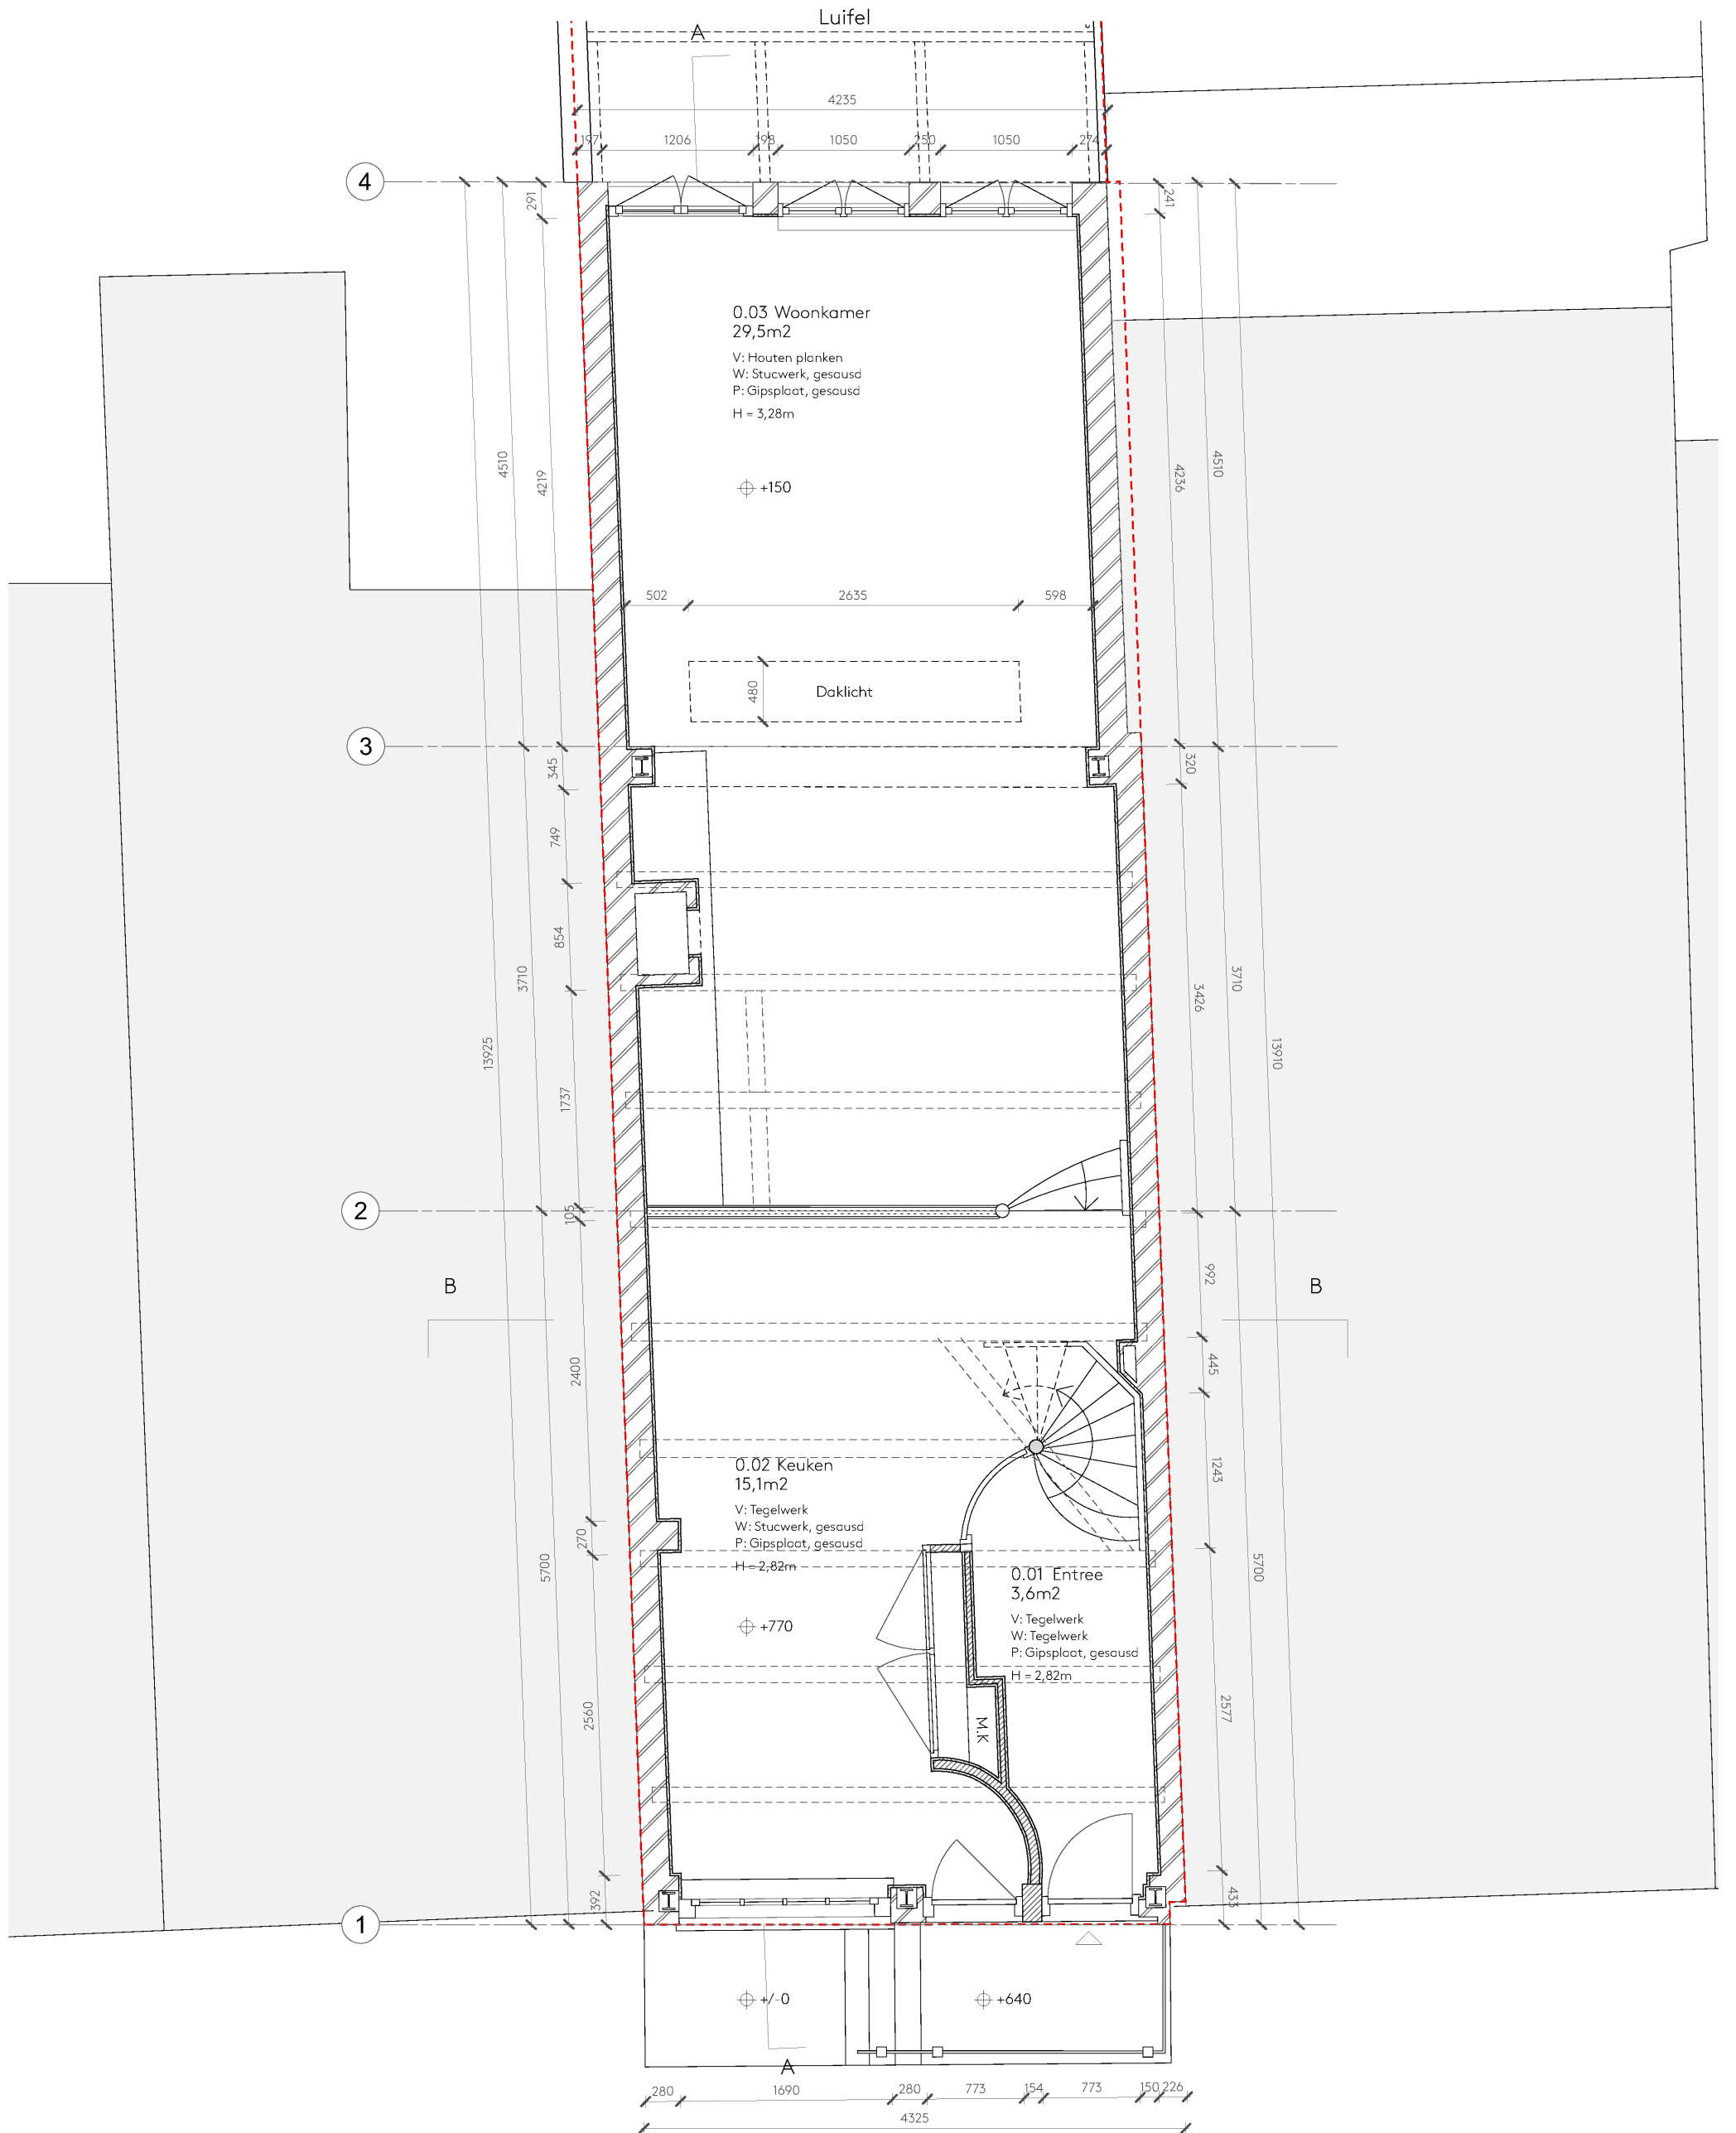

Wilgenweg 20<sup>c</sup>  
1031 HV Amsterdam  
The Netherlands

SER  
GE  
SCH  
OE  
MAK  
ER  
architects

+31 20 221 61 77  
office@sergeschoemaker.com  
www.sergeschoemaker.com

## Verbouwing 5.1, 2, e, Amsterdam

BESTAANDE SITUATIE


Plattegrond - Begane Grond  
Schaal 1:50

Project 094  
Tekening B2003

Getekend 13.12.2023  
Formaat A3  
Revisie A. 10.07.2024





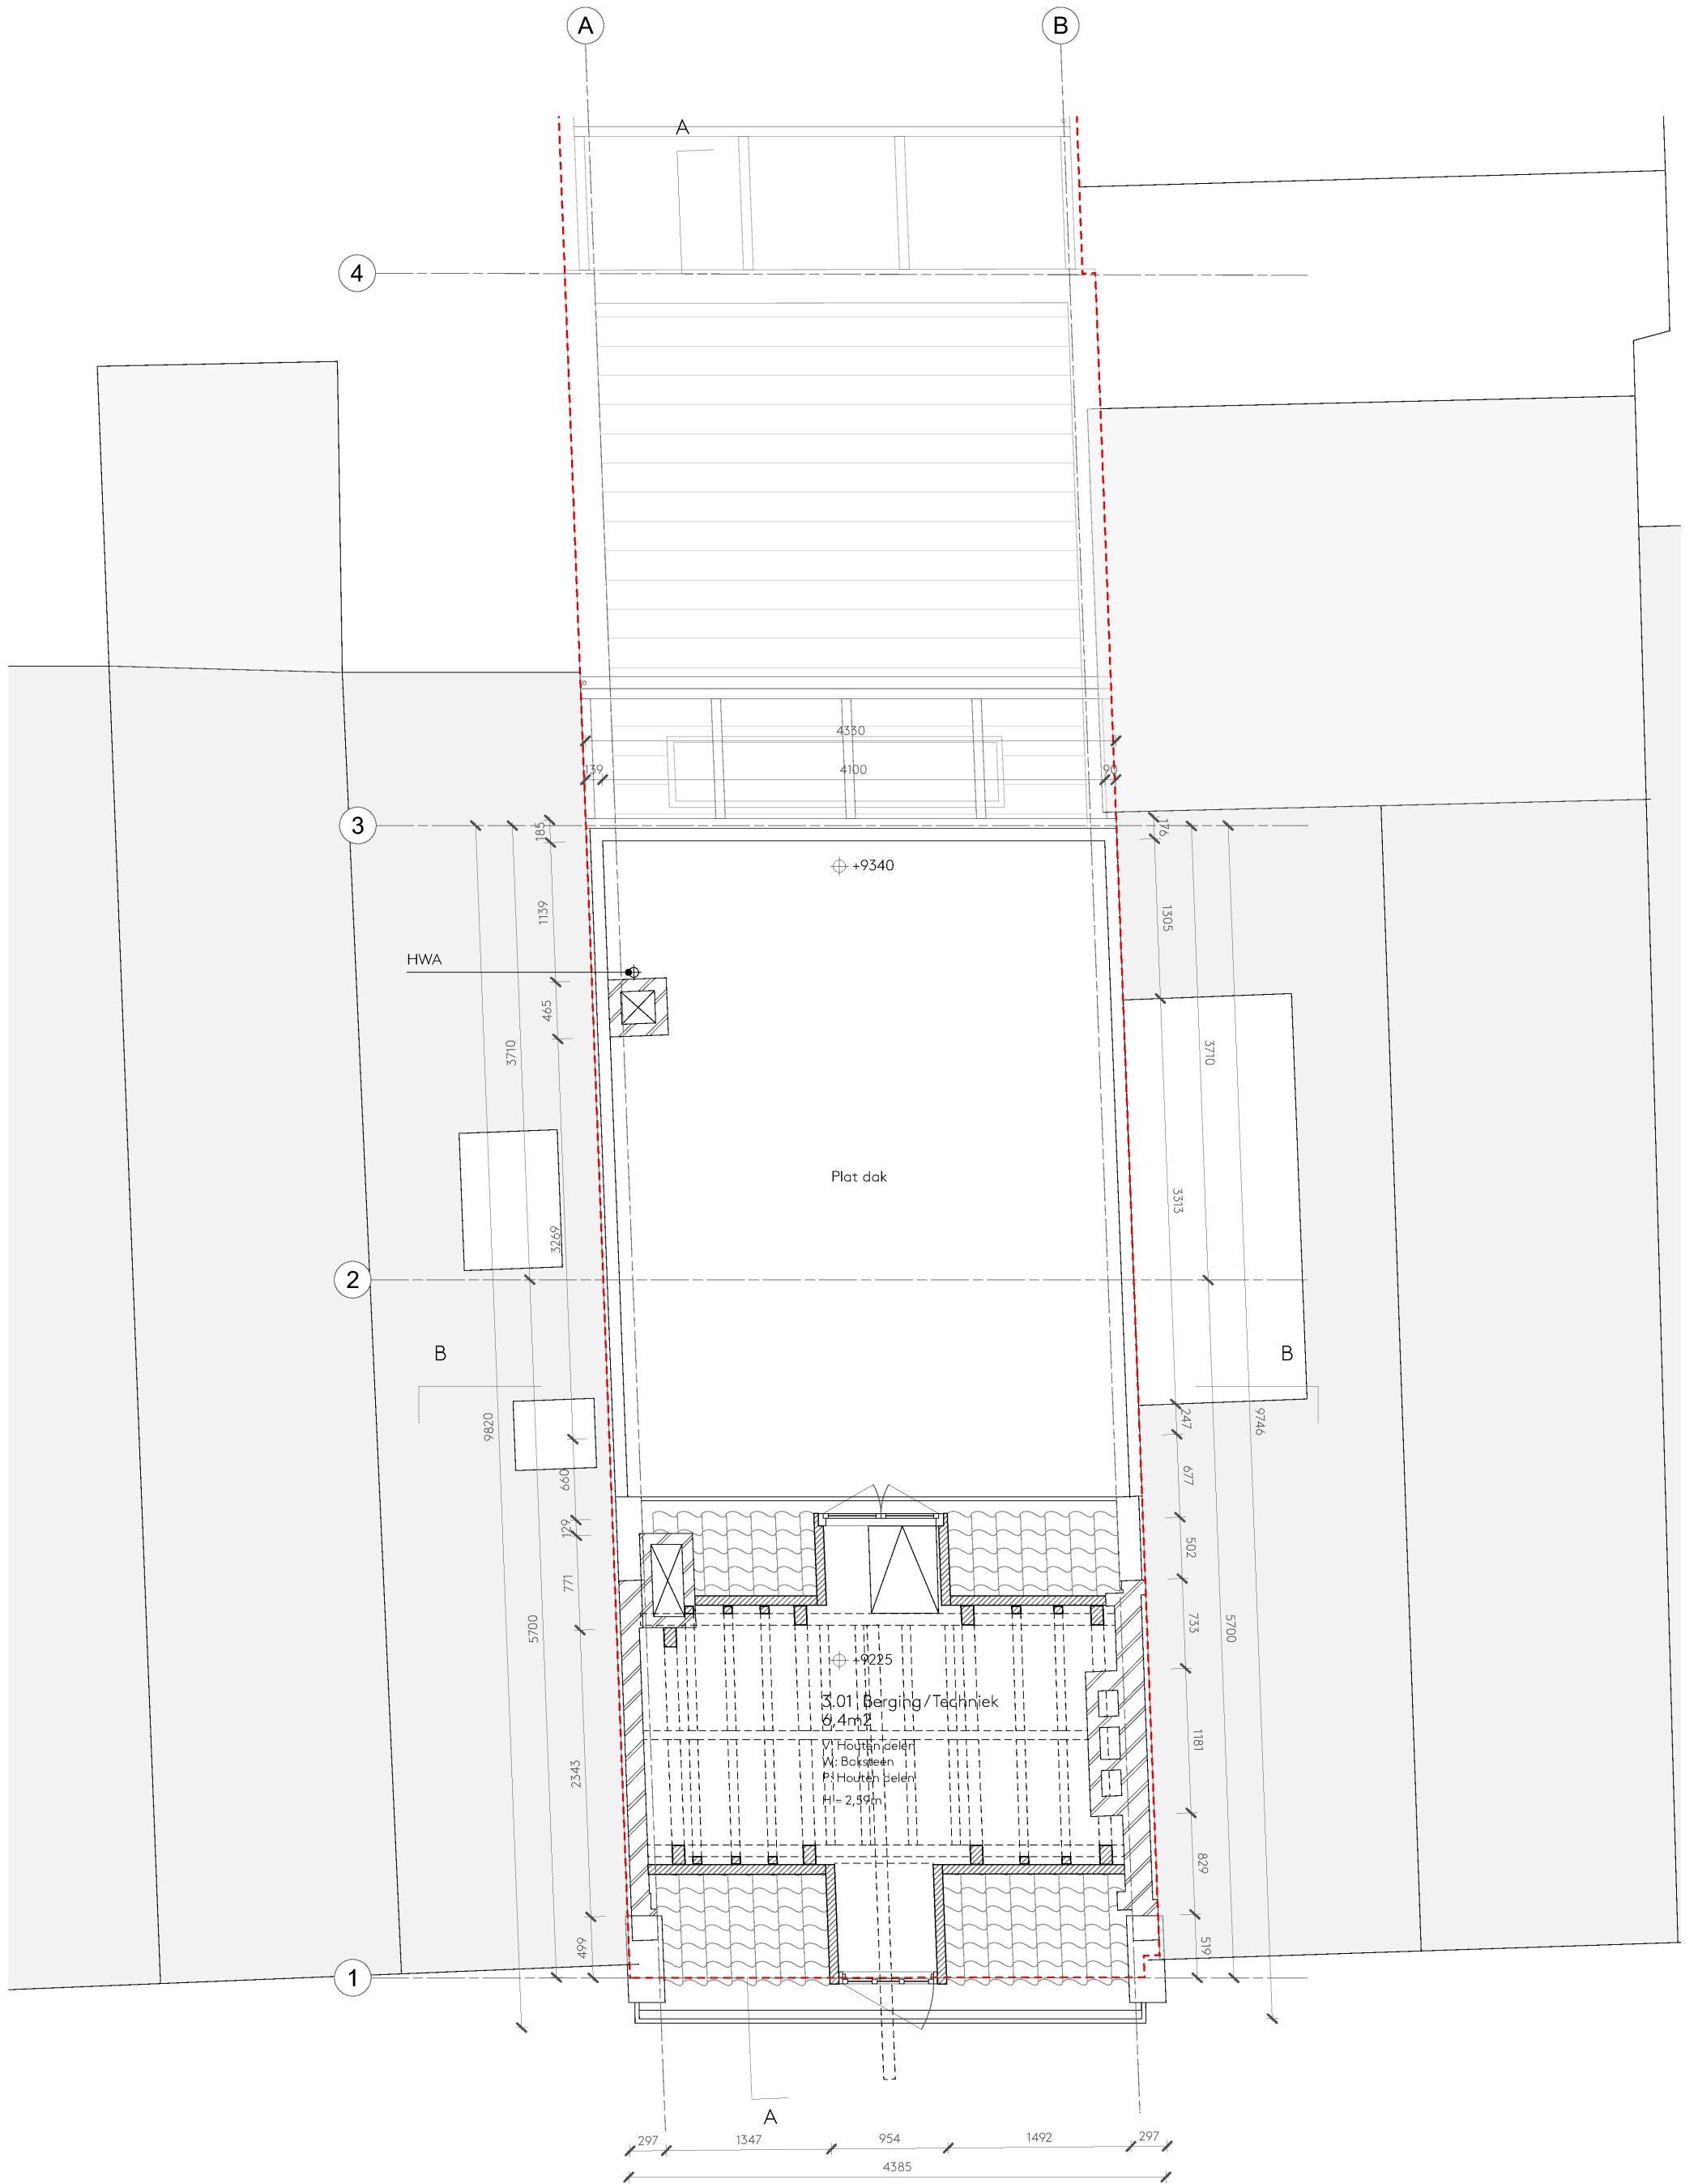

Wilgenweg 20C  
1031 HV Amsterdam  
The Netherlands

SER  
GESCH  
OEMAK  
ER  
architects

+31 20 221 61 77  
office@sergeschoemaker.com  
www.sergeschoemaker.com


## Verbouwing 5.1, 2, e [redacted], Amsterdam

BESTAANDE SITUATIE

Plattegrond - Zolder  
Schaal 1:50

Project 094  
Tekening B2006

Getekend 13.12.2023  
Formaat A3  
Revisie A. 10.07.2024

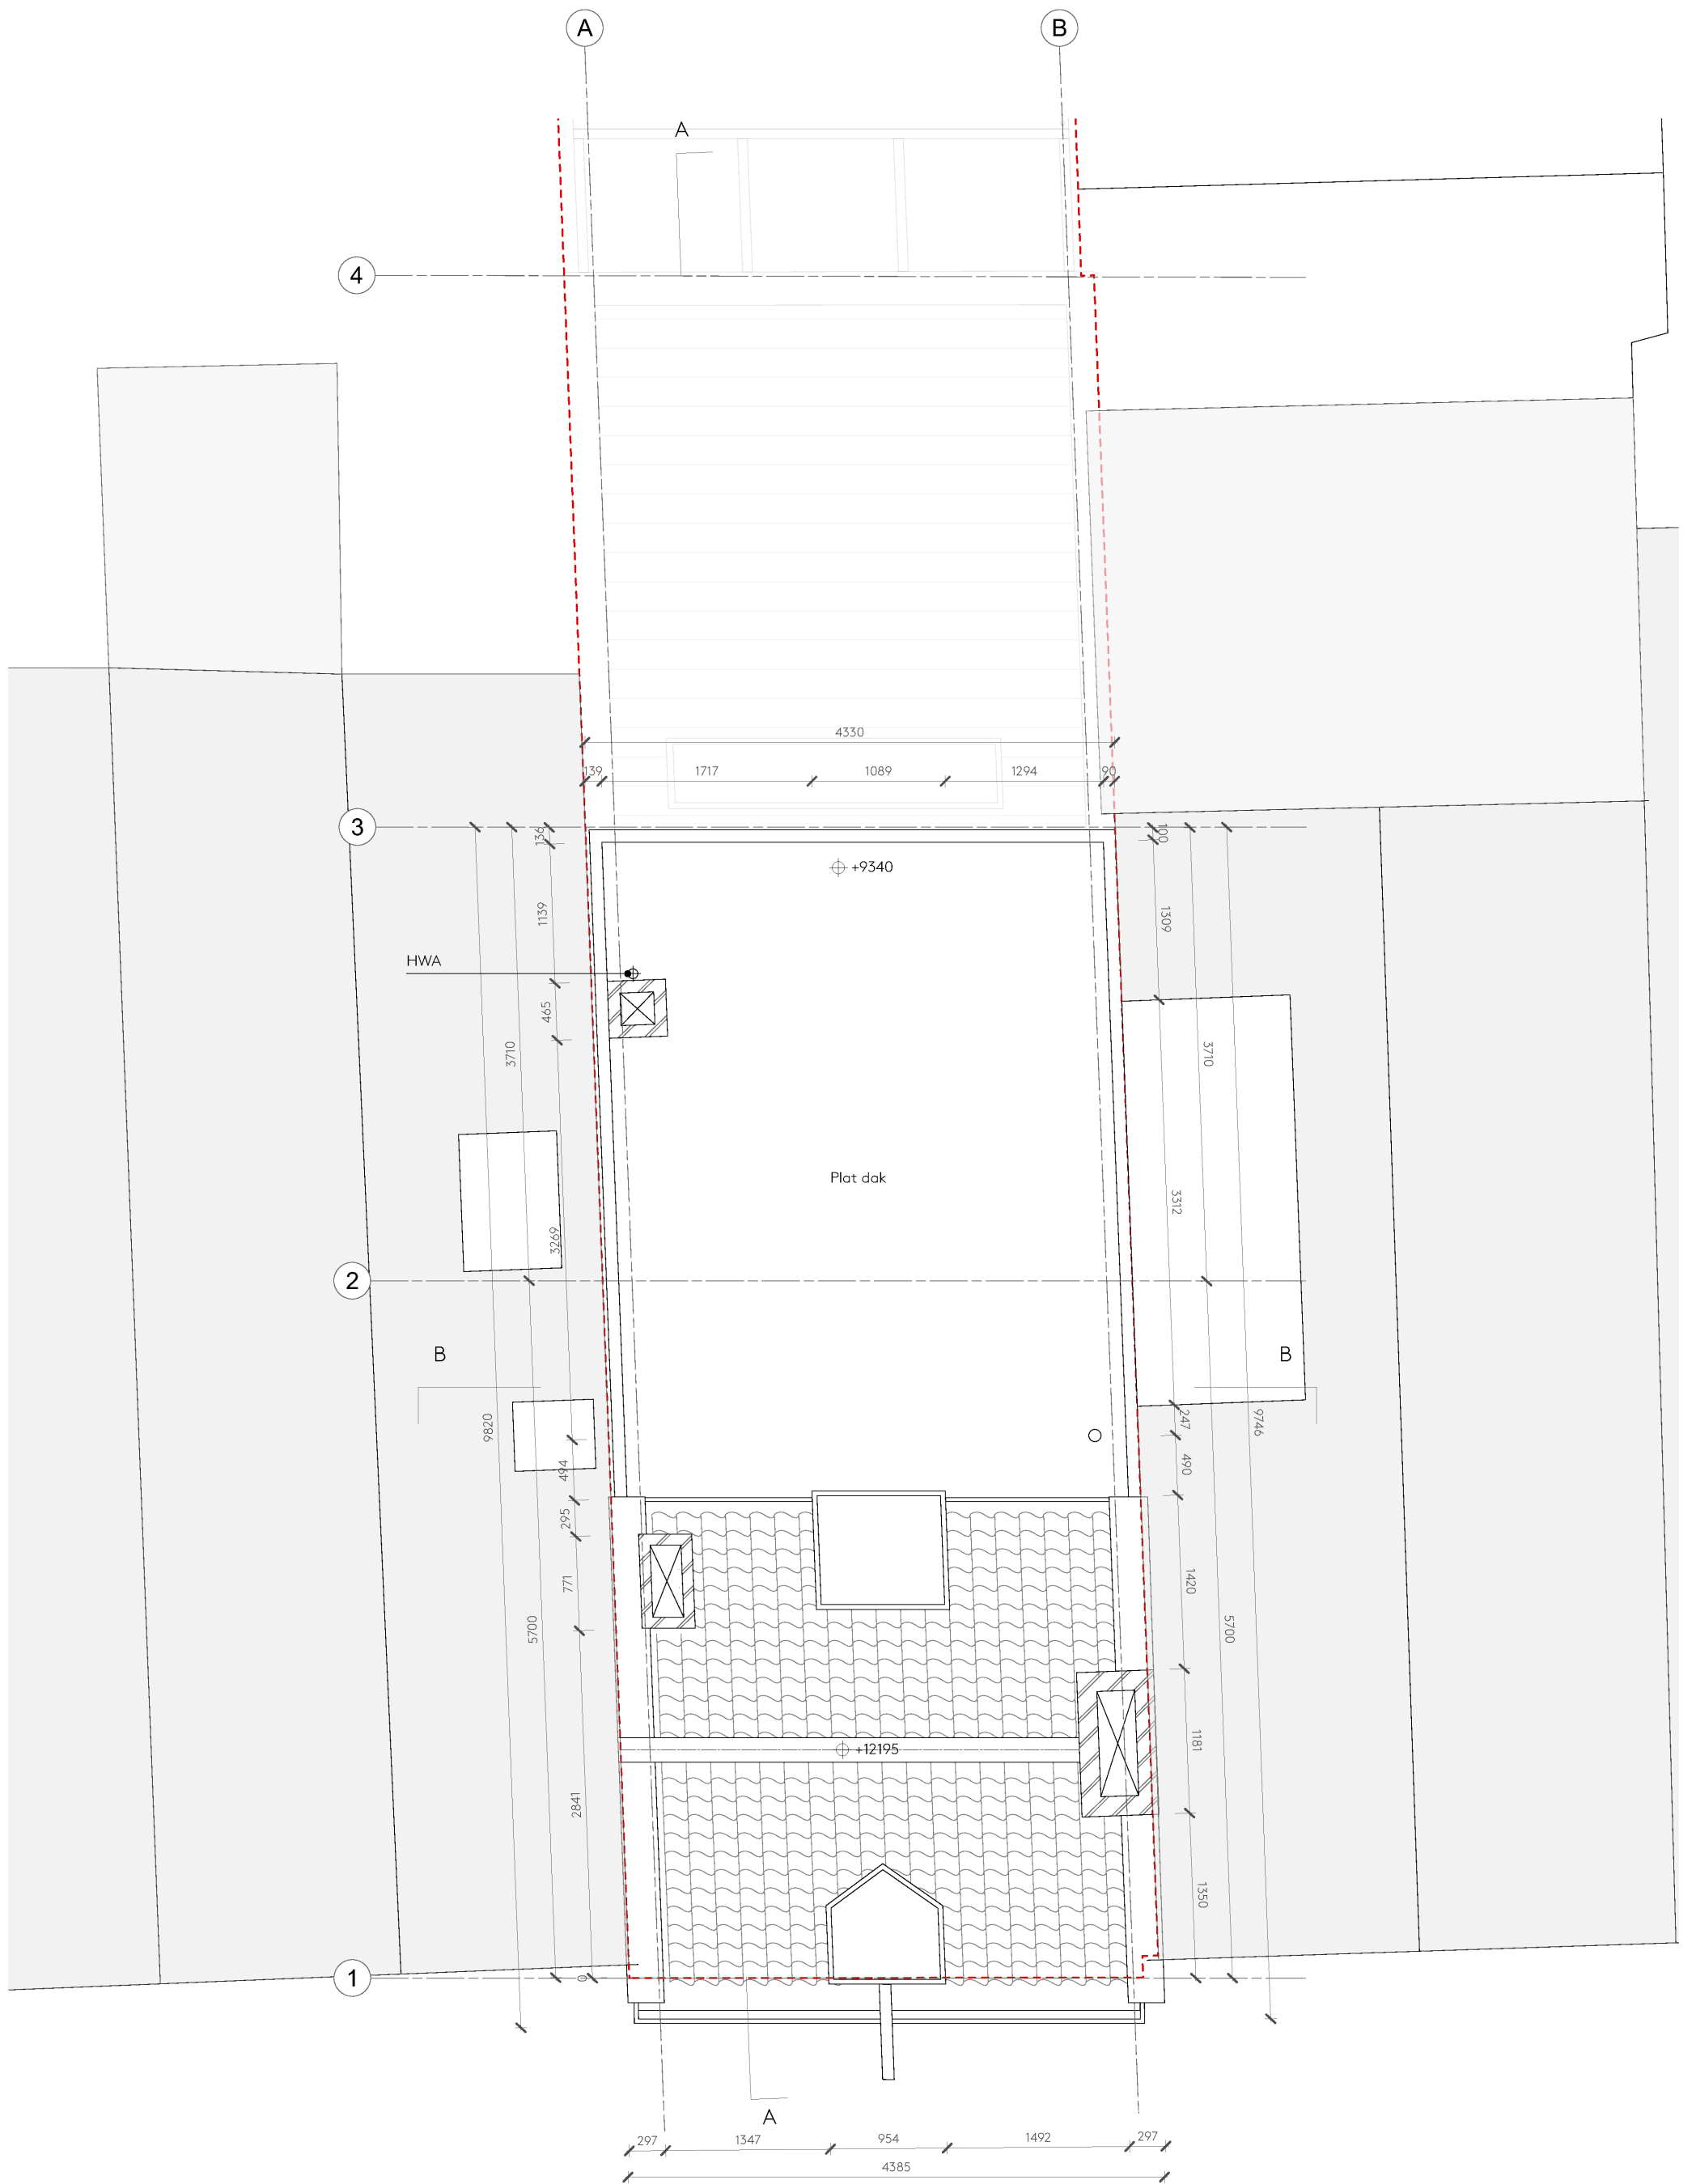

Wilgenweg 20C  
1031 HV Amsterdam  
The Netherlands

SER  
GE  
SCH  
OE  
MAK  
ER  
architects

+31 20 221 61 77  
office@sergeschoemaker.com  
www.sergeschoemaker.com


## Verbouwing 5.1, 2, e , Amsterdam

BESTAANDE SITUATIE

Plattegrond - Bovenaanzicht  
Schaal 1:50

Project 094  
Tekening B2007

Getekend 13.12.2023  
Formaat A3  
Revisie A. 10.07.2024

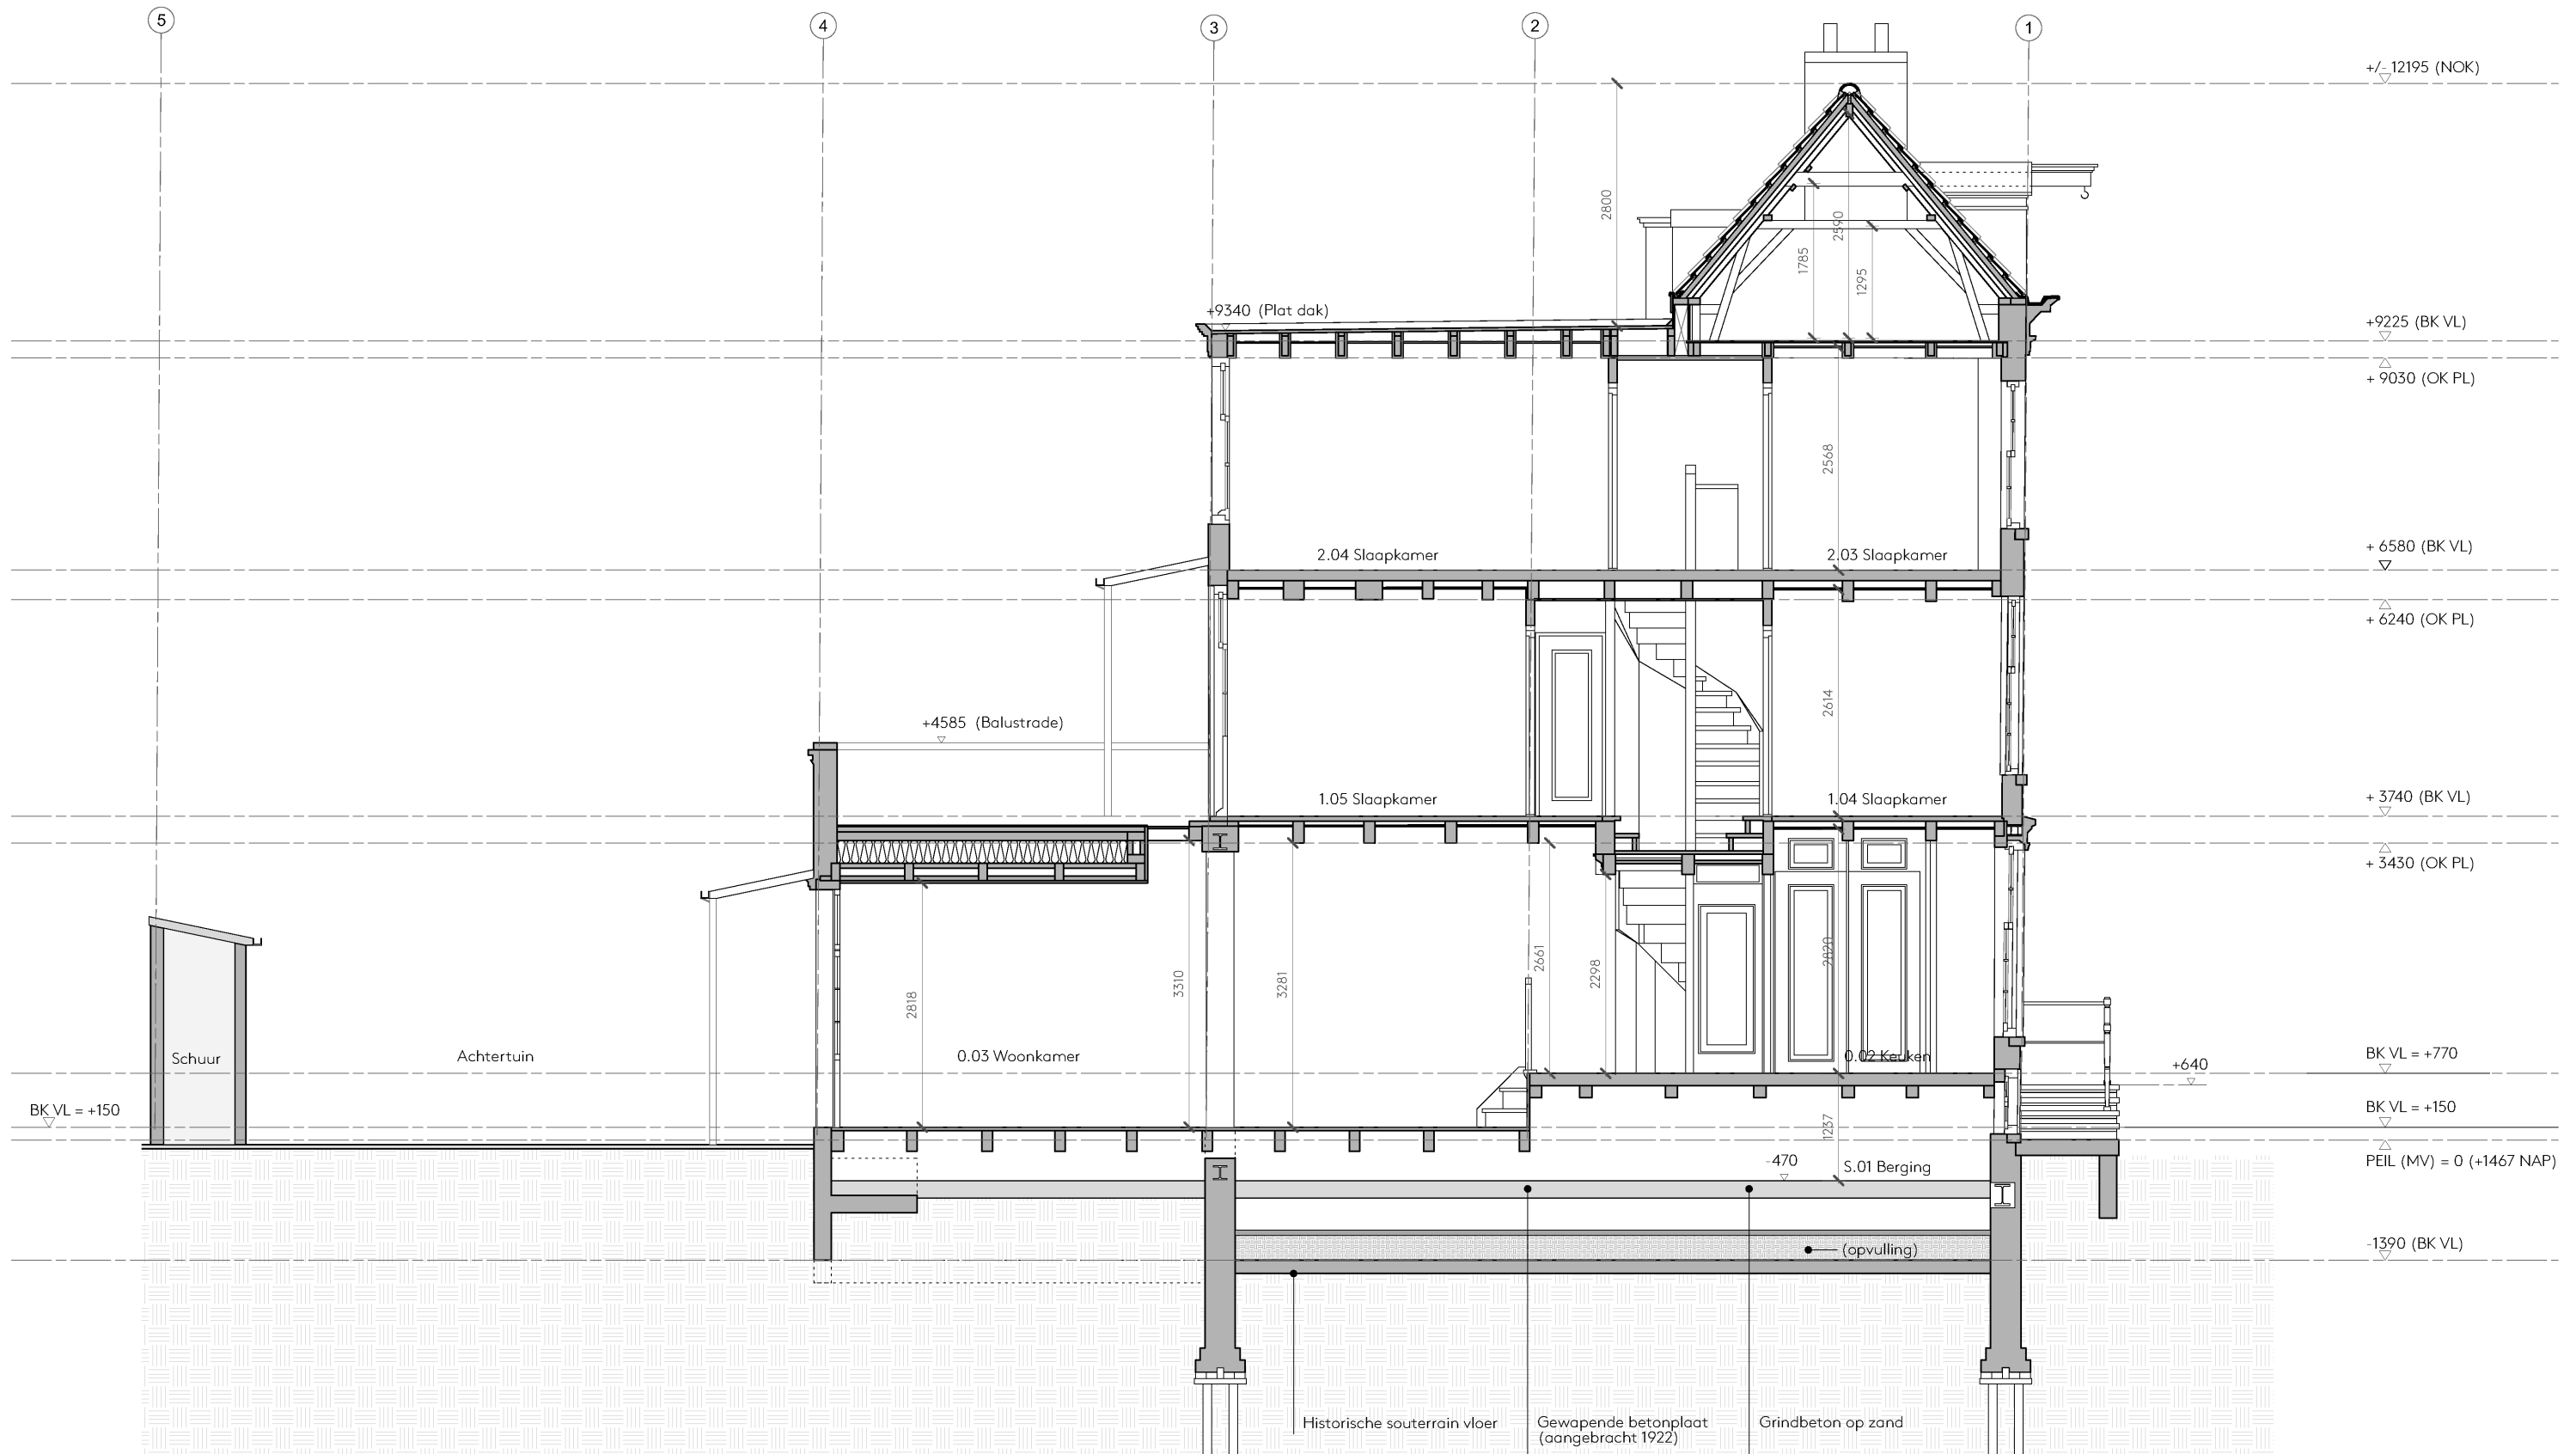

Wilgenweg 20<sup>c</sup>  
1031 HV Amsterdam  
The Netherlands

SER  
GESCH  
OE  
MAK  
ER  
architects

+31 20 221 61 77  
office@sergeschoemaker.com  
www.sergeschoemaker.com


## Verbouwing 5.1, 2, e, Amsterdam

BESTAANDE SITUATIE

Doorsnede A-A'  
Schaal 1:75

Project 094  
Tekening B3001

Getekend 13.12.2023  
Formaat A3  
Revisie A. 10.07.2024

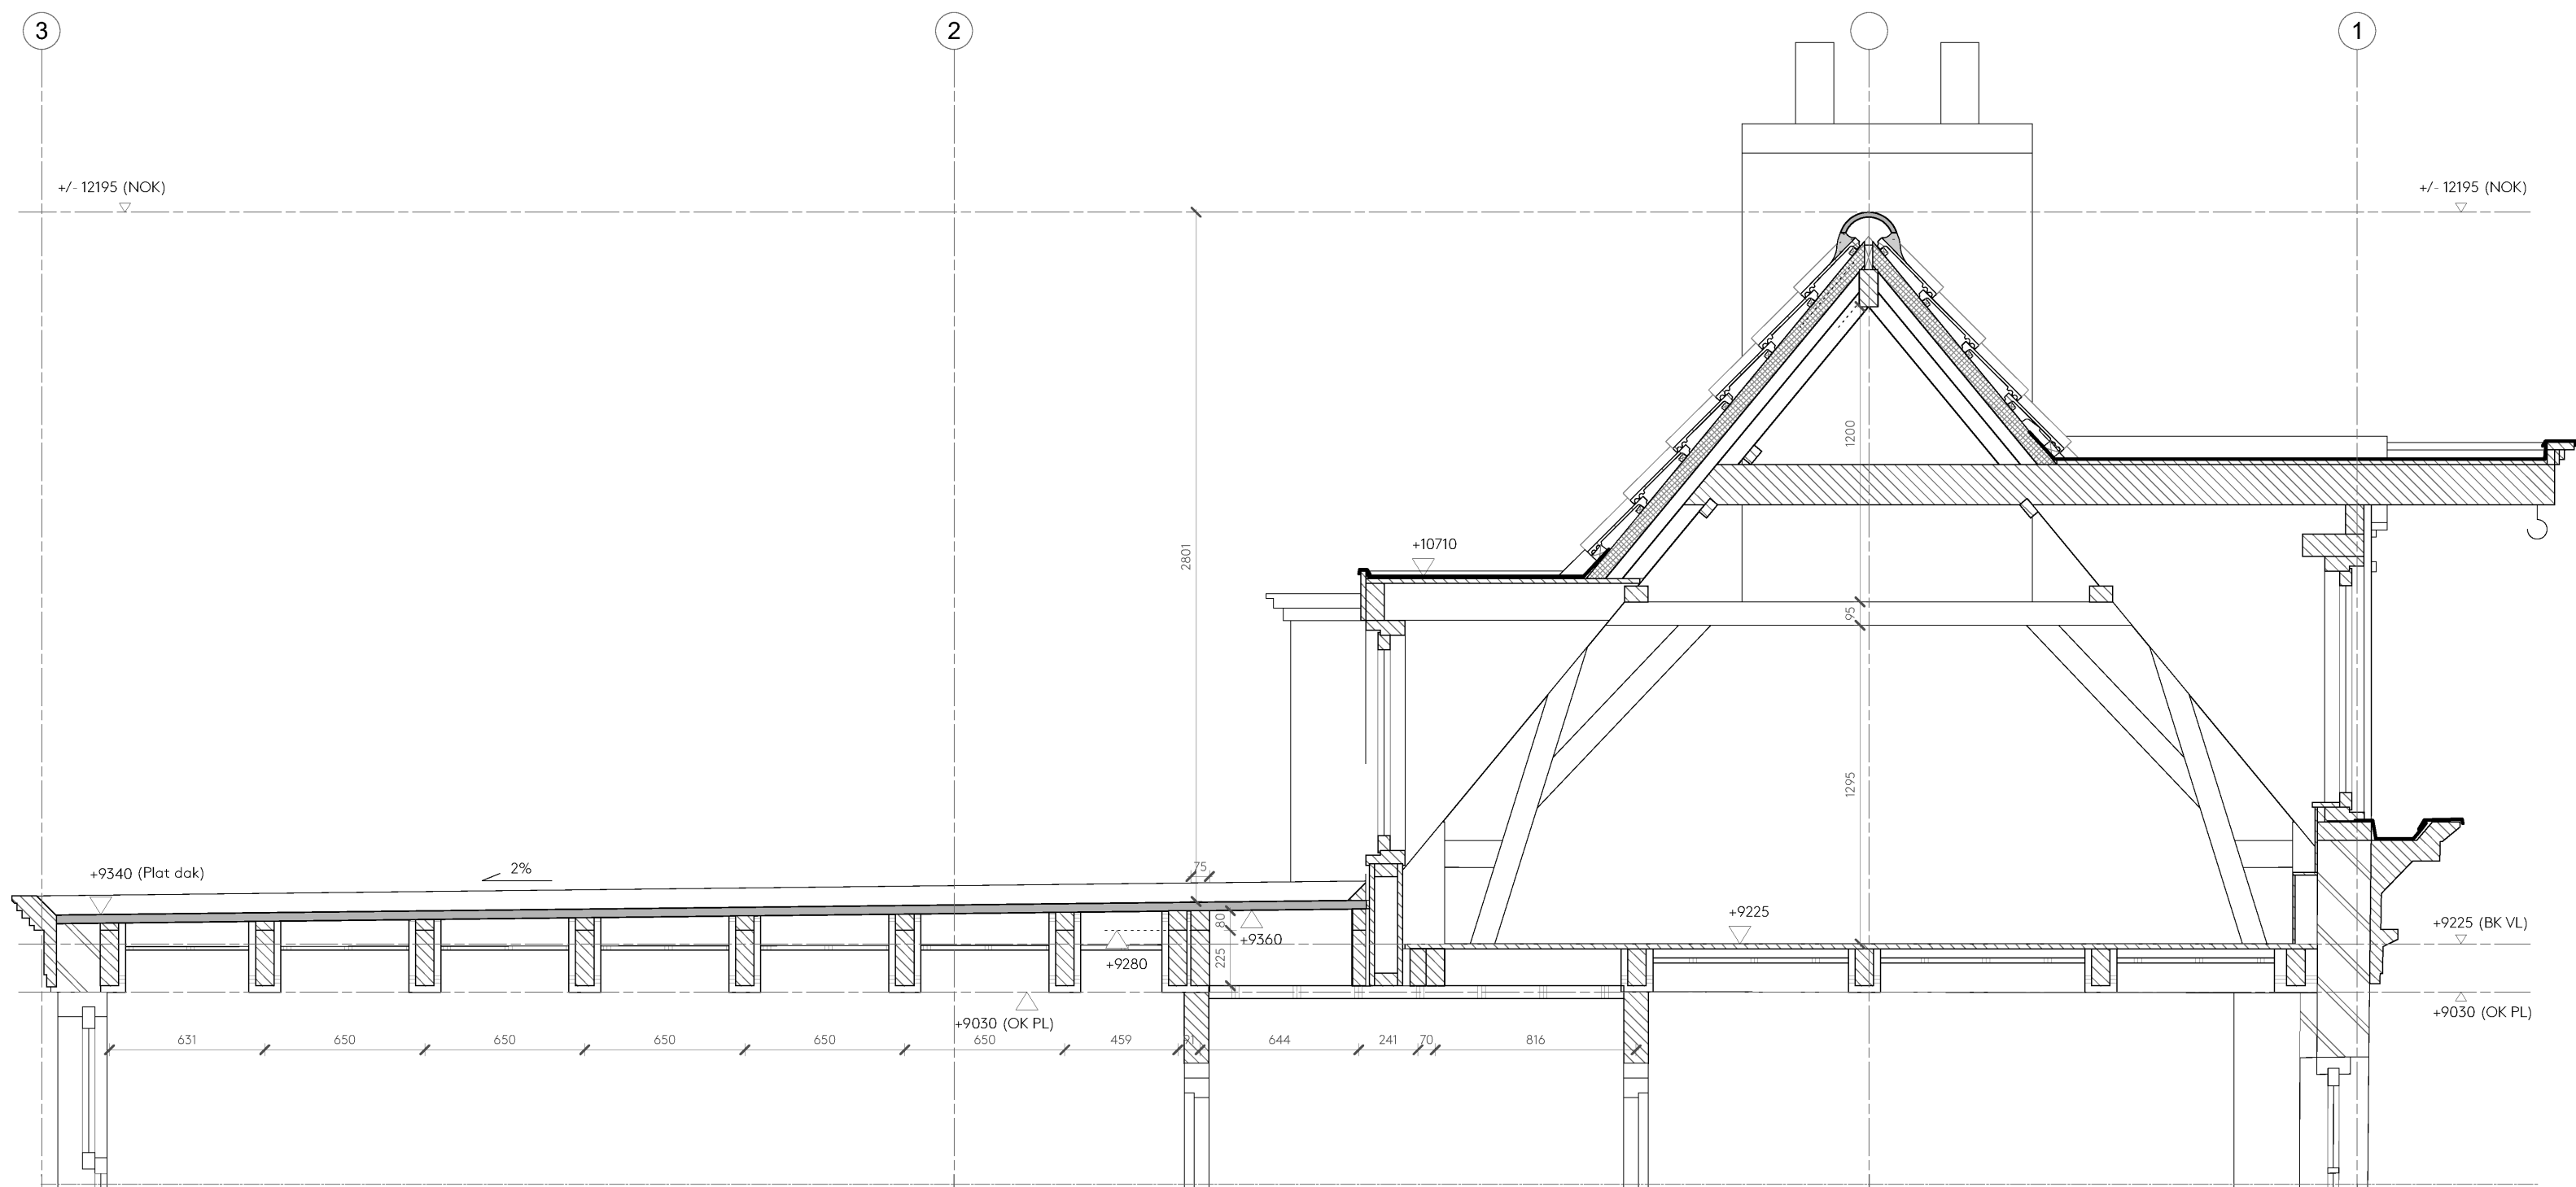

Wilgenweg 20<sup>c</sup>  
1031 HV Amsterdam  
The Netherlands

SER  
GE  
SCH  
OE  
MAK  
ER  
architects

+31 20 221 61 77  
office@sergeschoemaker.com  
www.sergeschoemaker.com


## Verbouwing 5.1, 2, e [redacted], Amsterdam

BESTAANDE SITUATIE

Doorsnede A-A' - Dak  
Schaal 1:25

Project 094  
Tekening B3004

Getekend 26.06.2024  
Formaat A3  
Revisie A. 10.07.2024

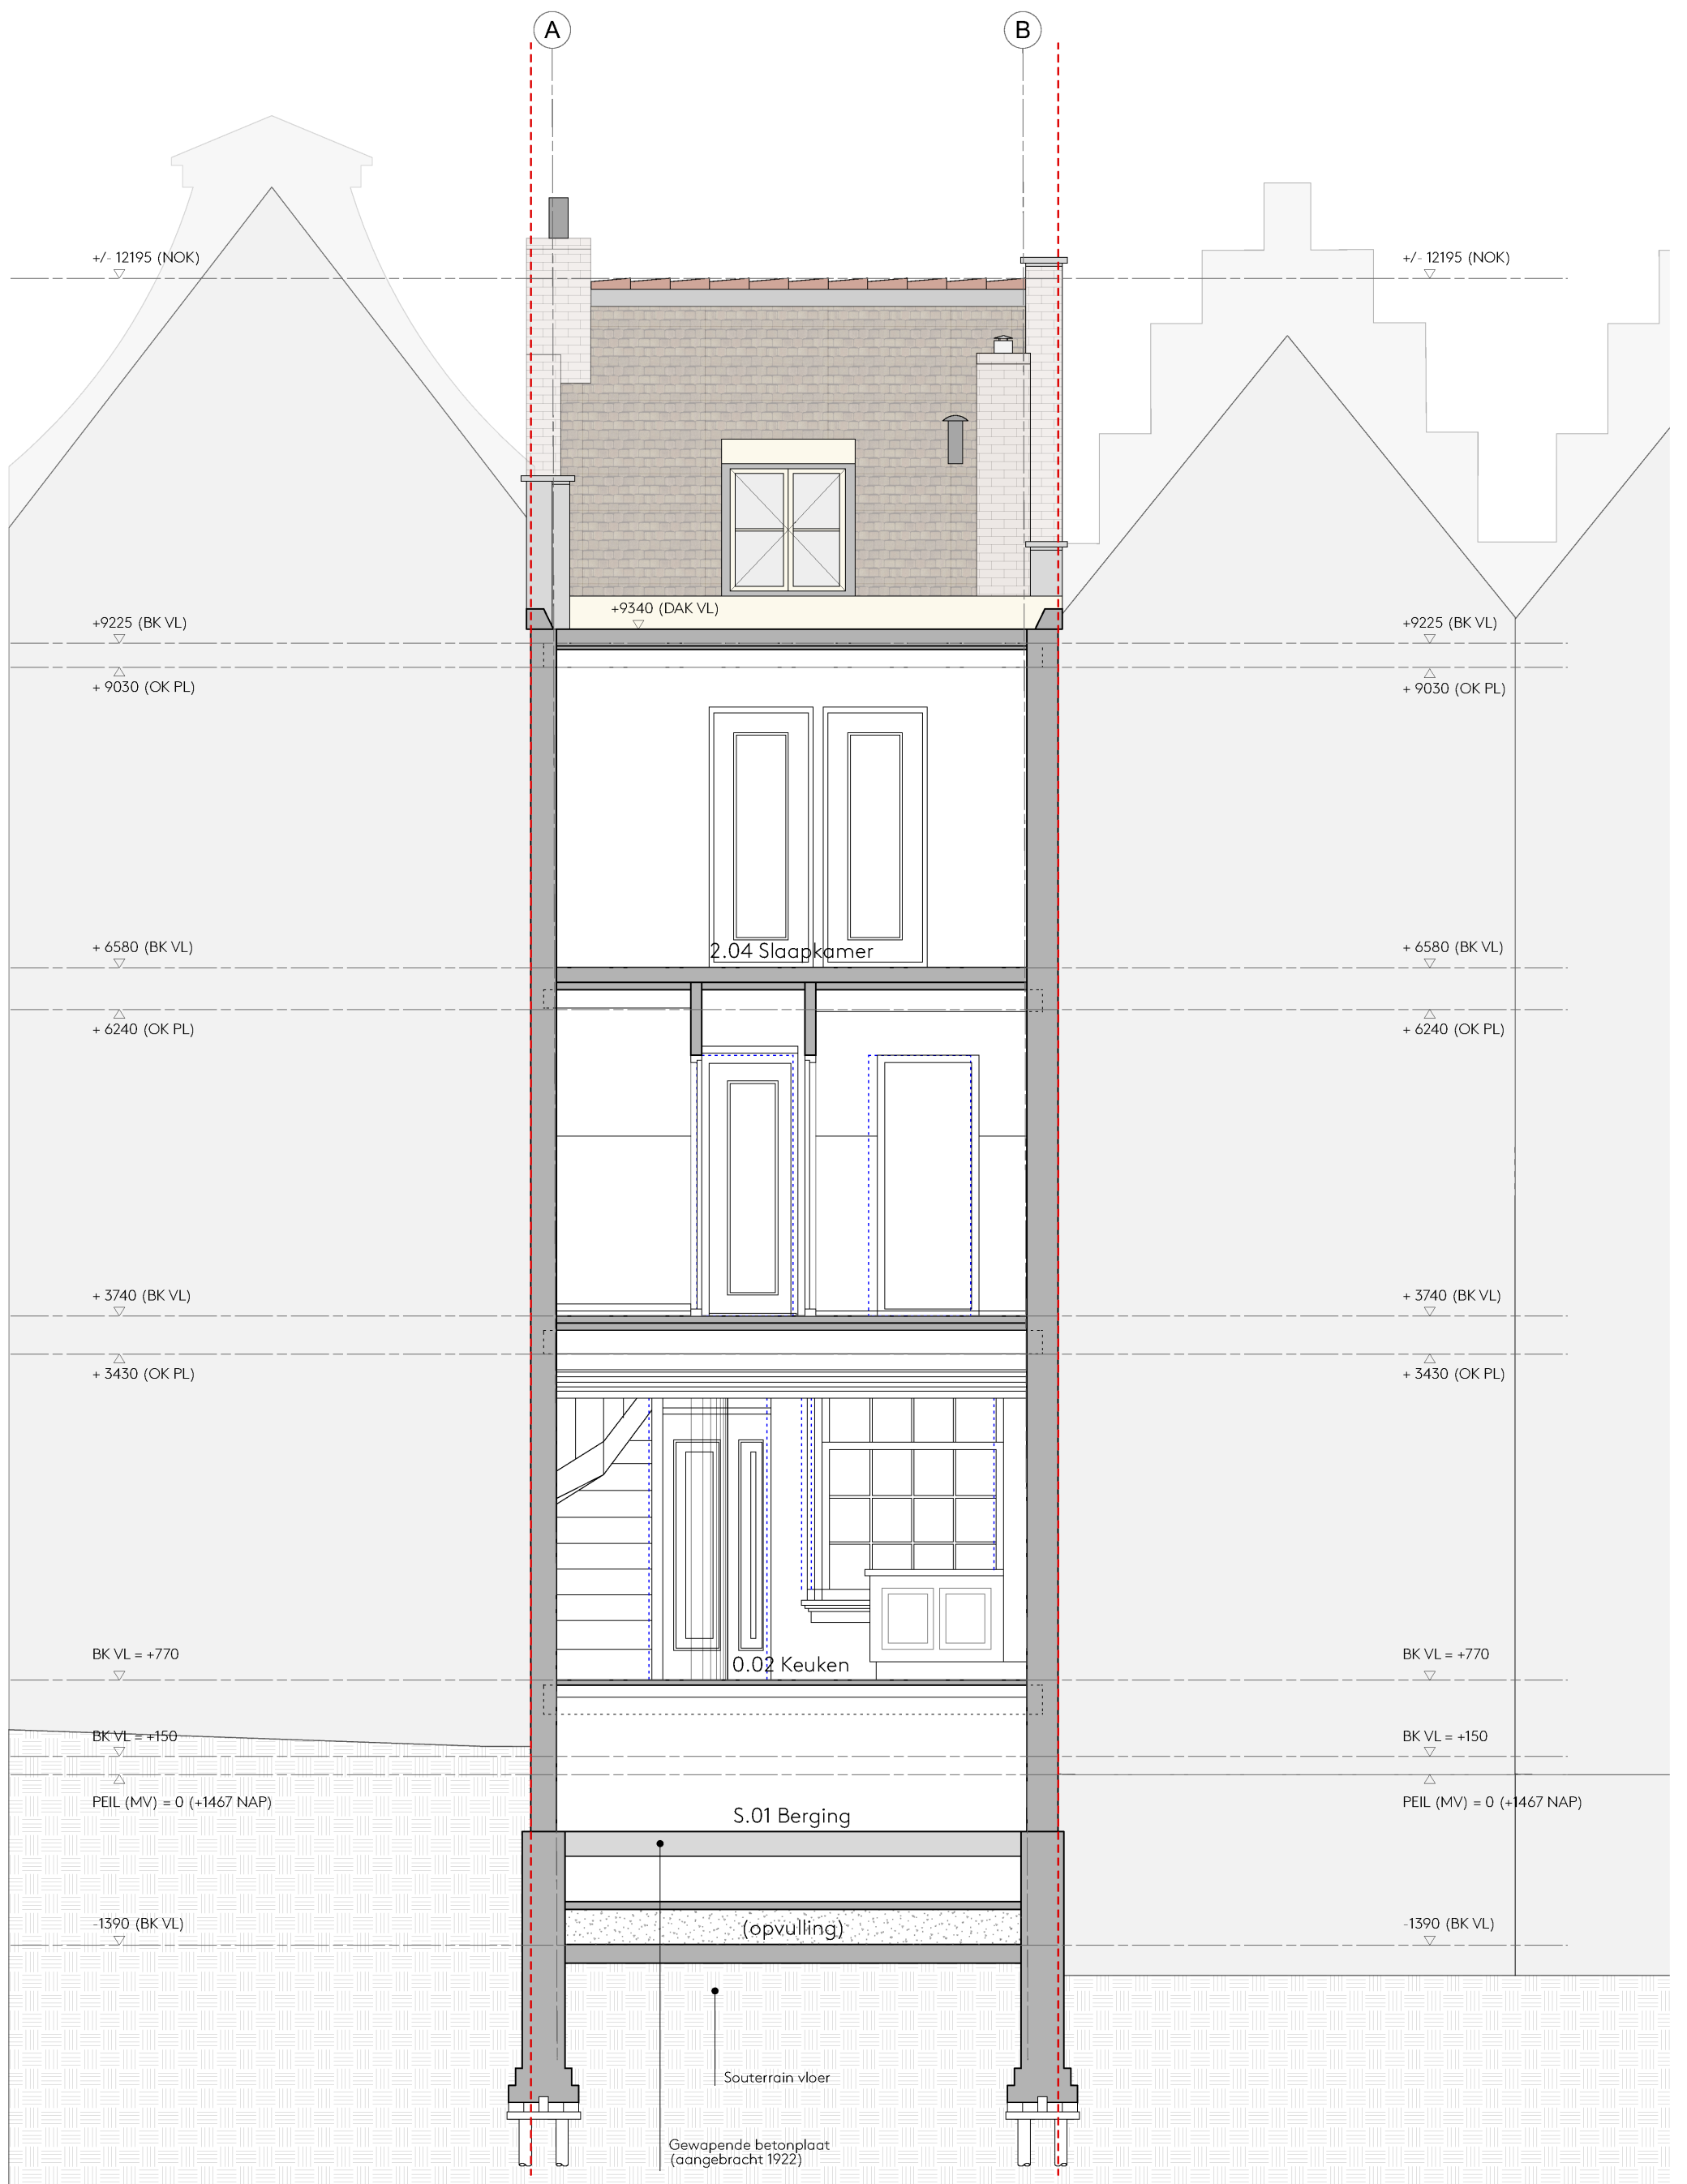

Wilgenweg 20<sup>c</sup>  
1031 HV Amsterdam  
The Netherlands

SER  
GE  
SCH  
OE  
MAK  
ER  
architects

+31 20 221 61 77  
office@sergeschoemaker.com  
www.sergeschoemaker.com

## Verbouwing 5.1, 2, e , Amsterdam

BESTAANDE SITUATIE

Doorsnede B-B'  
Schaal 1:50

Project 094  
Tekening B3002

Getekend 13.12.2023  
Formaat A3  
Revisie A. 10.07.2024