




plattegrond - standaard verdieping met nieuwe vloersparing

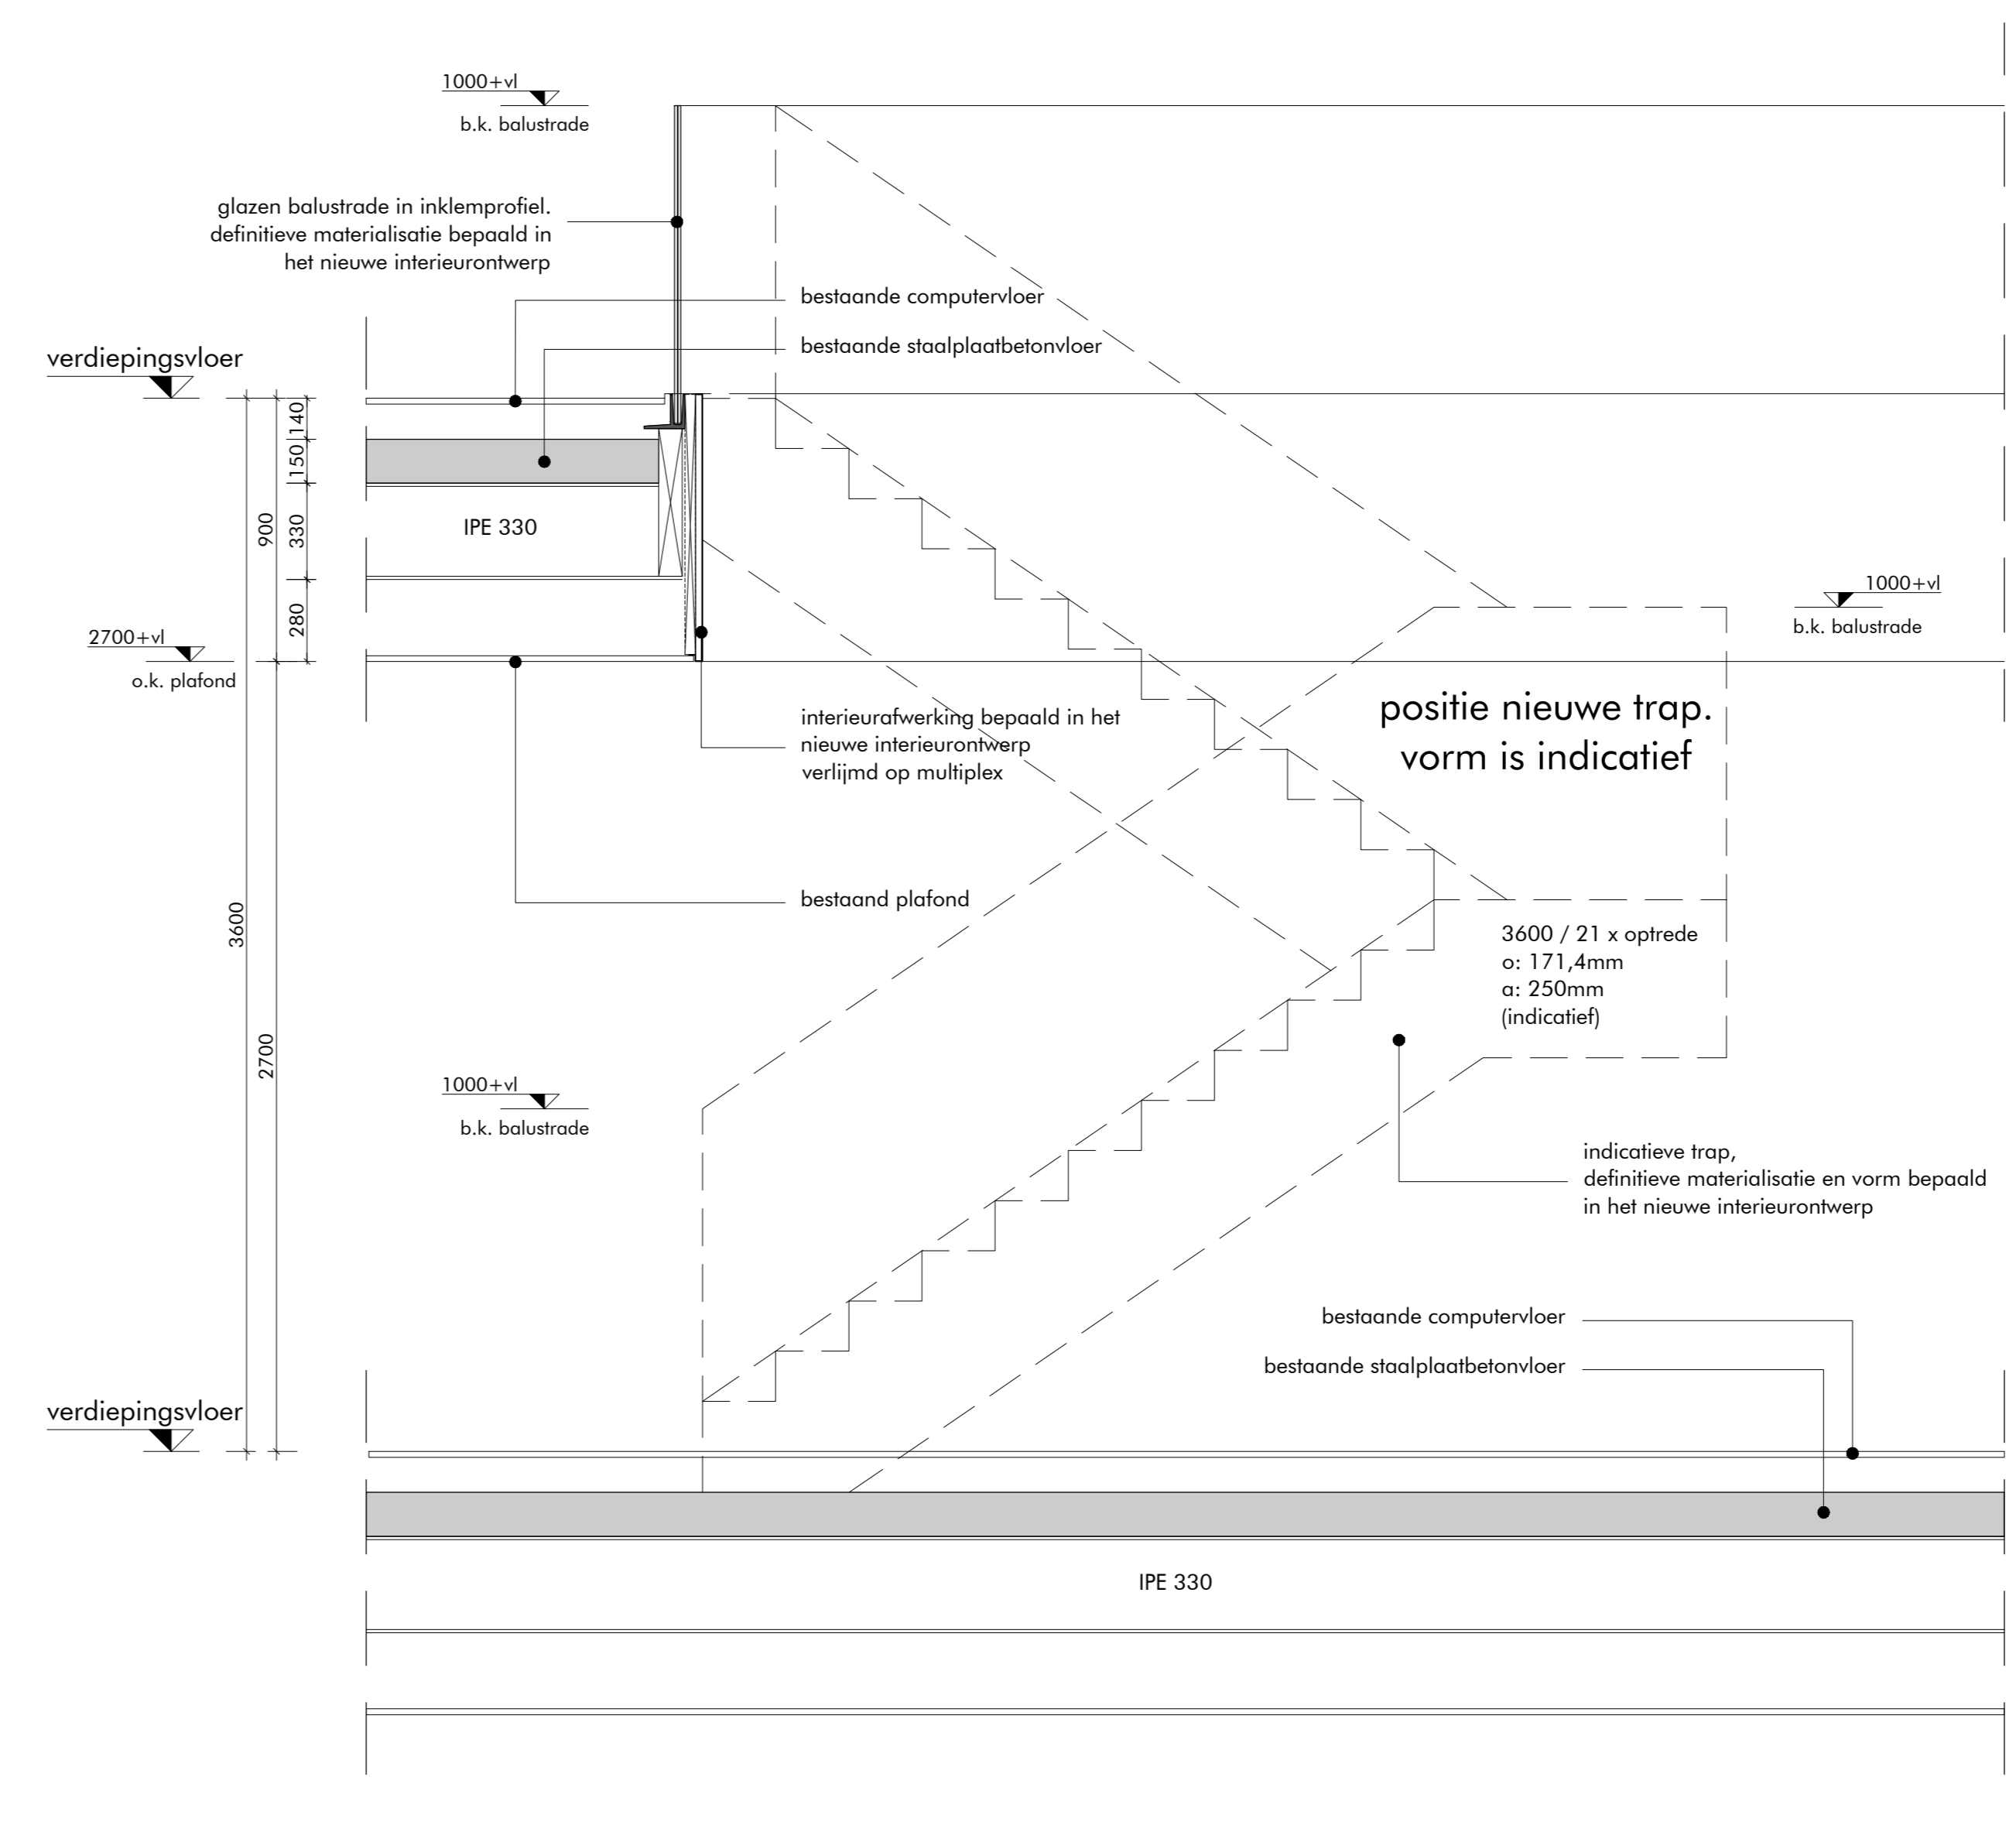

doorsnede A-A

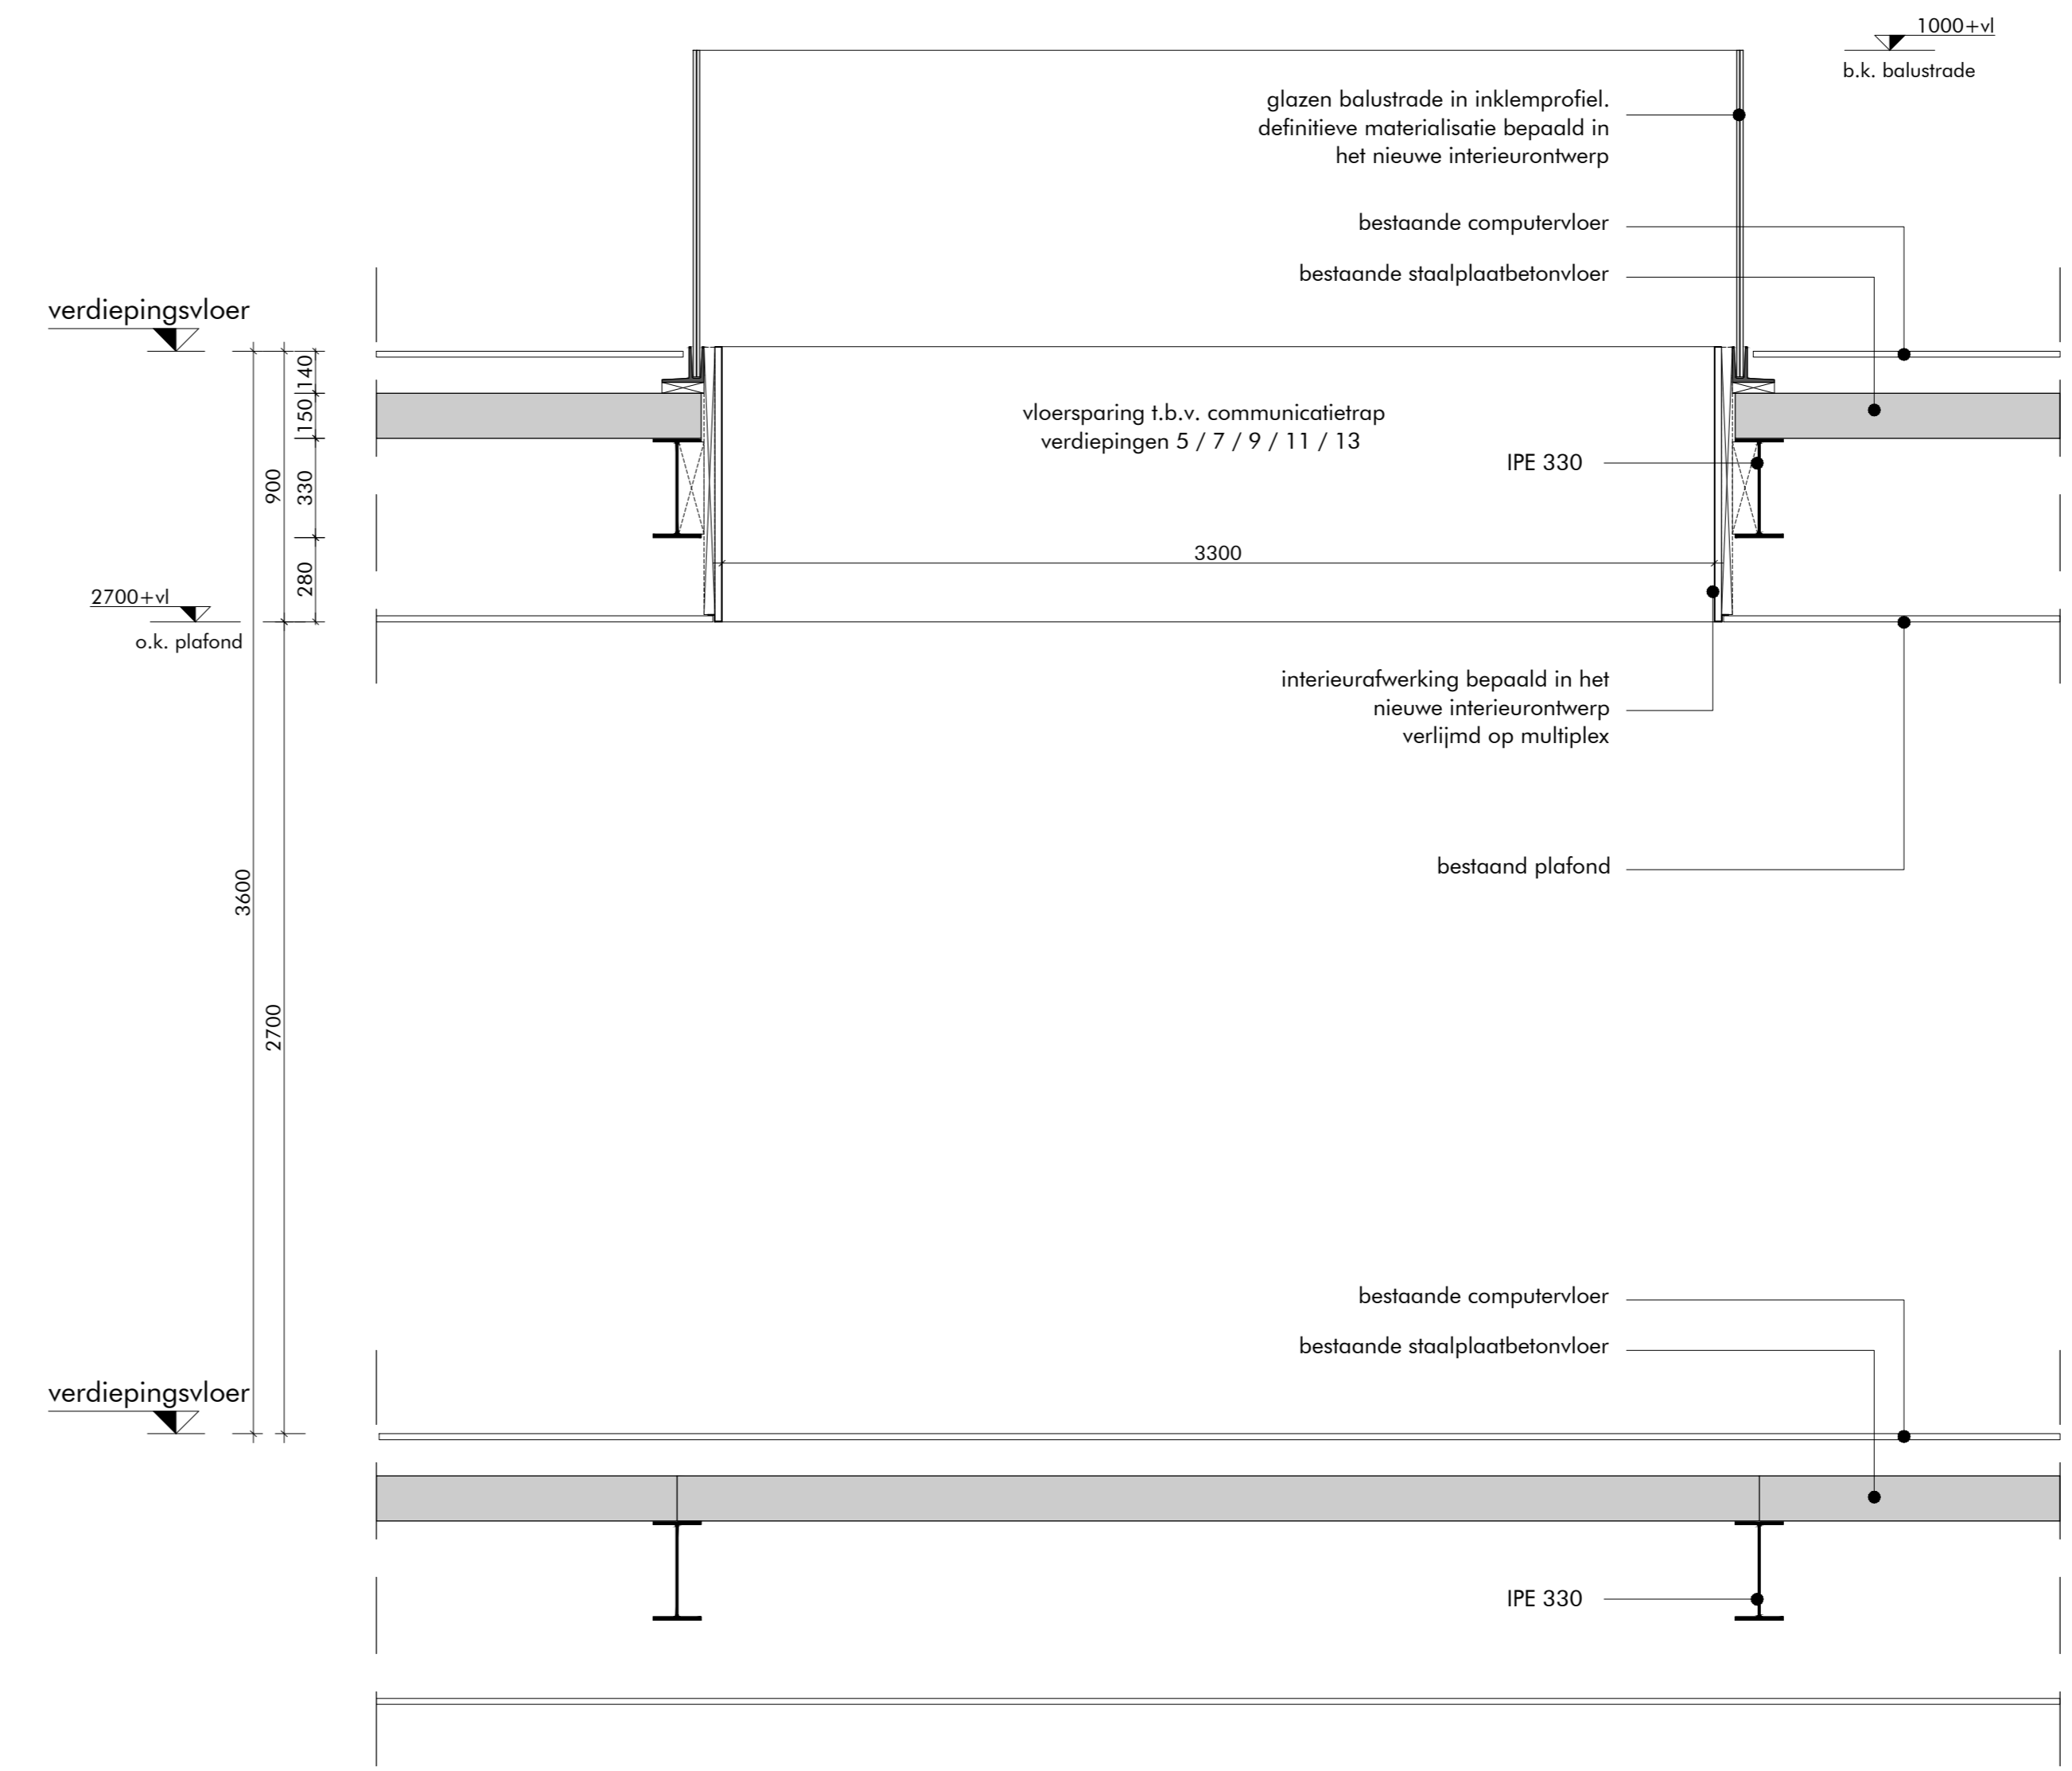

doorsnede B-B

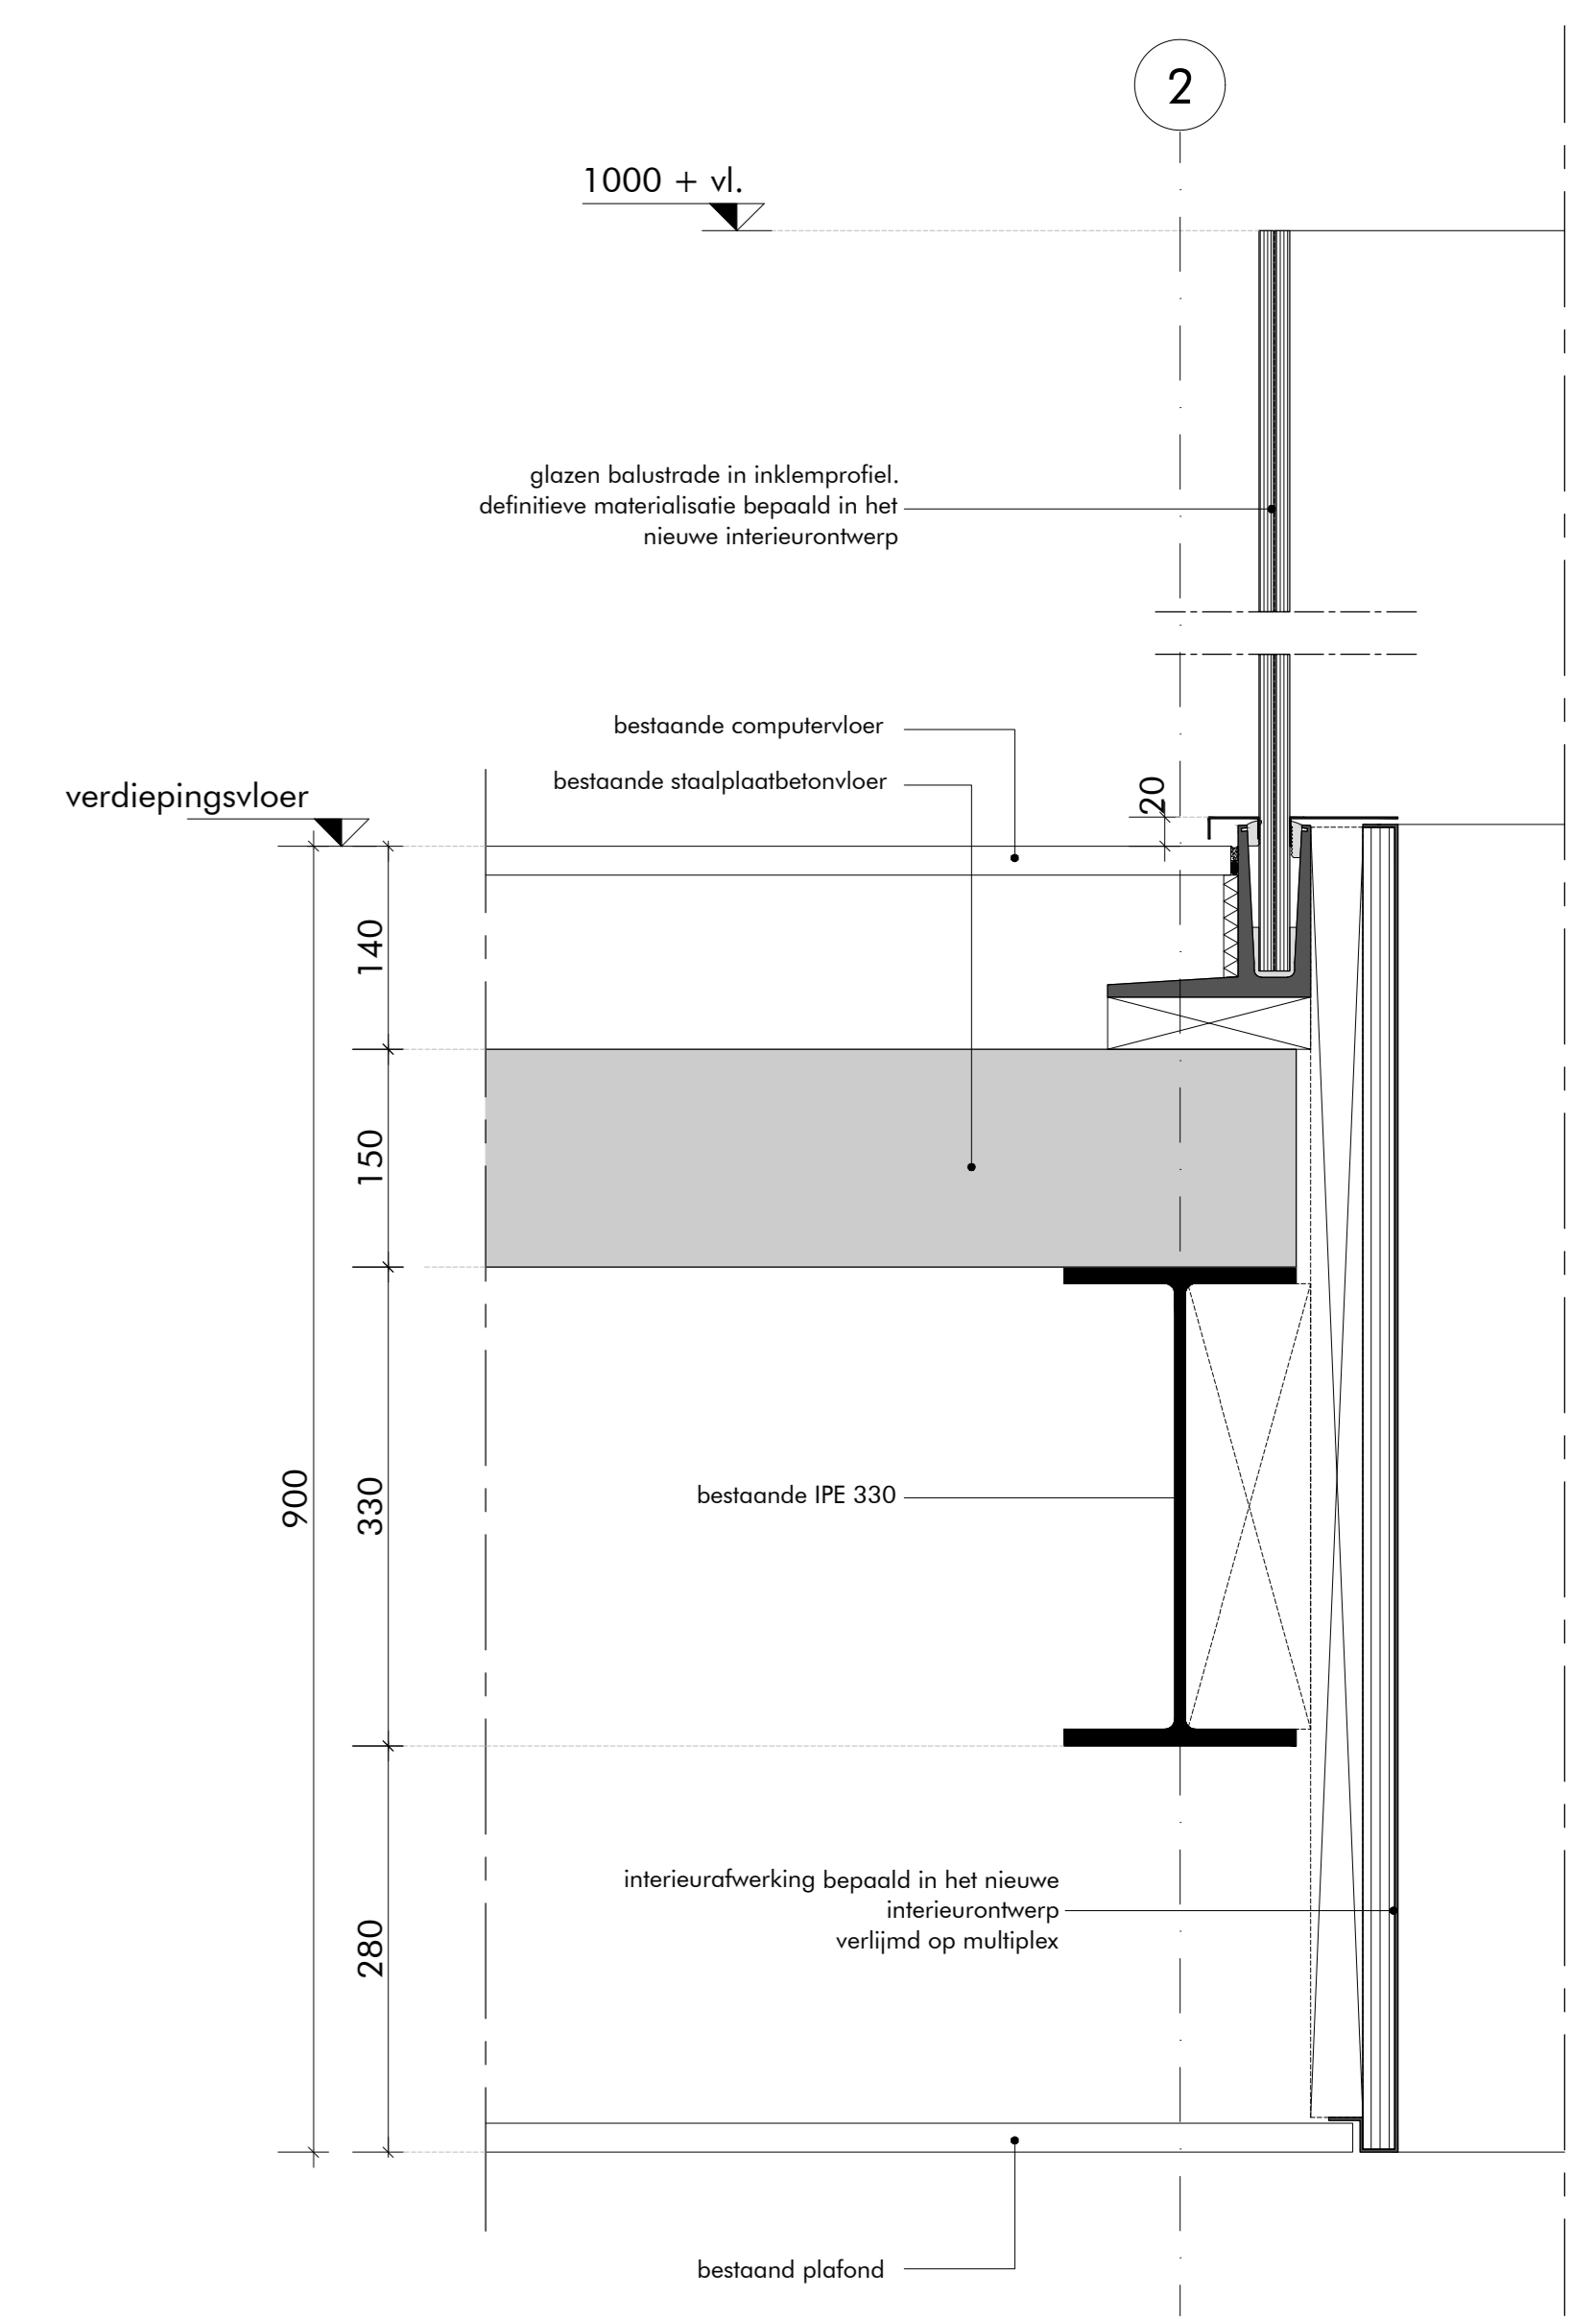

detail V-01 - vloerrand 1:5

AO aanvraag omgevingsvergunning

project: transformatie Breiher Center Amsterdam, Amstelplein
 opdrachtgever: DVM
 architect: DAM & PARTNERS ARCHITECTEN SOM
 datum: 22-04-2025
 onderwerp: fragment vloersparing t.b.v. communicatietrap, verdieping 5/7/9/11/13
 schaal: 1:20
 versie: DABA
 tekeningnummer: AO 4.14
 ontwerp: 5.1, 2.0
 schaal: 1:20