


Plattegronden


Deze plattegronden zullen niet wijzigen.

Blok 1

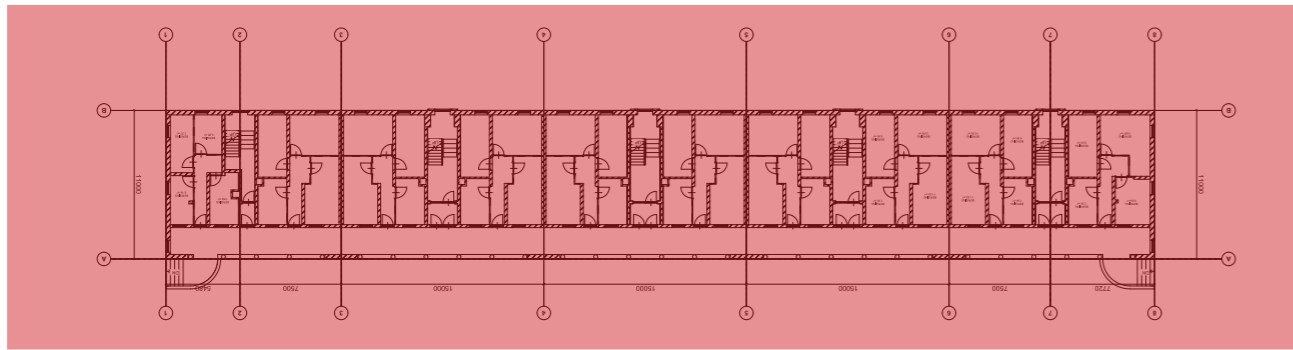


Blok 2

Gulden Winckelstraat 22 t/m 40

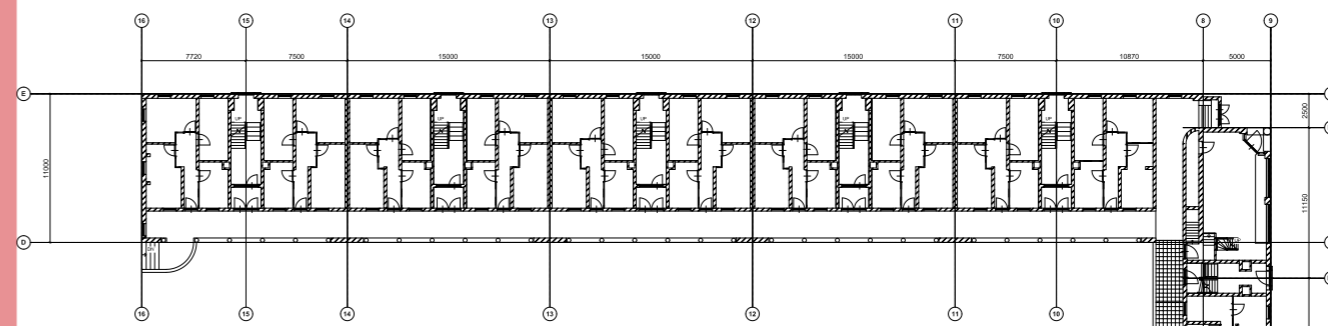


Blok 3
Wiltzanghlaan 37 t/m 47 (oneven)

Blok 4

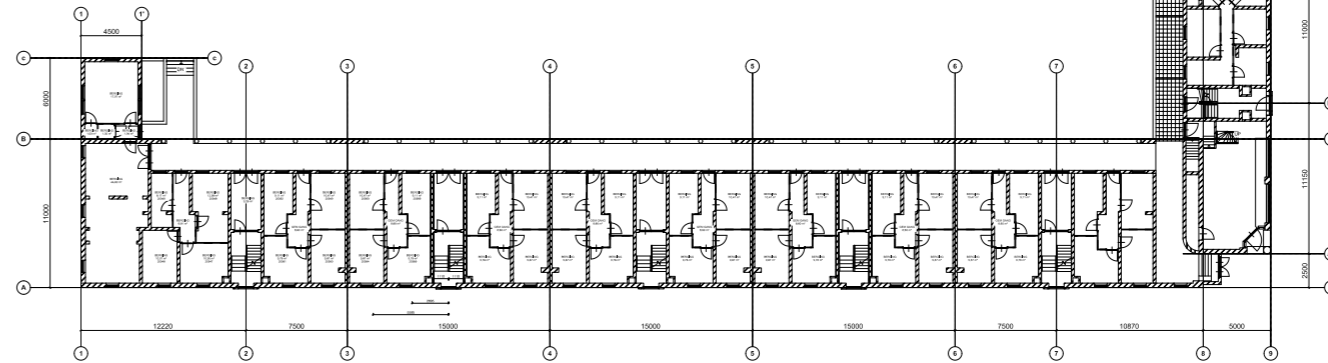

Granidastraat 21 t/m 39 (oneven)

Blok 5

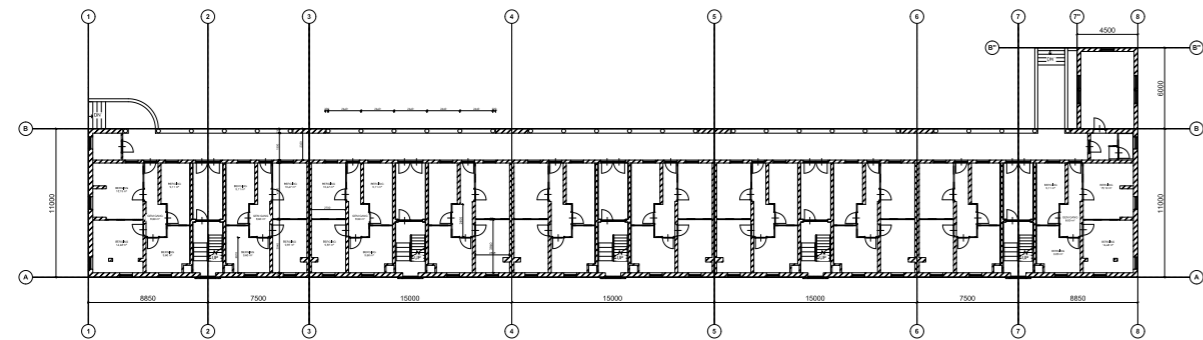


Granidastraat 1 t/m 19 (oneven)

Deze aanvraag zal zich enkel richten op blok 2 t/m 5.


Plattegrond begane grond
Bestaande en nieuwe situatie

Deze verschillende types op de verdiepingen


Blok 1

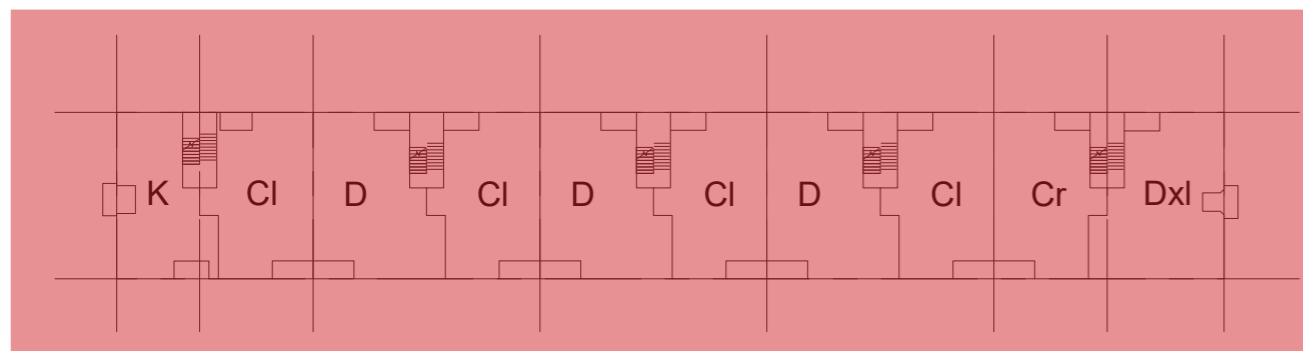


Blok 2

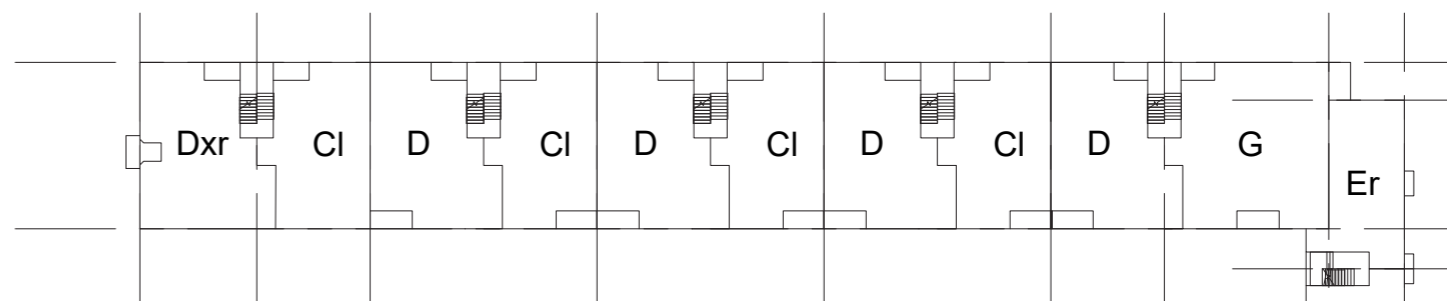


Blok 3

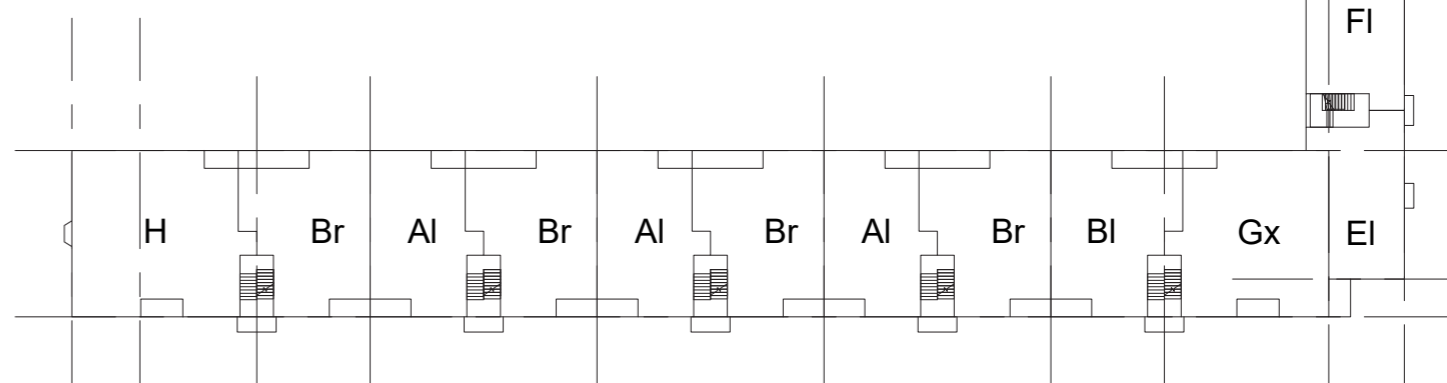

Blok 4

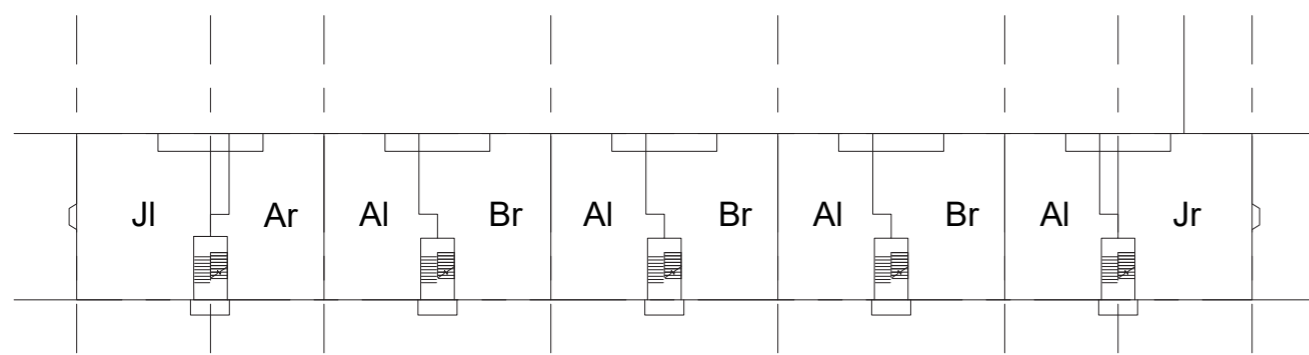

Blok 5

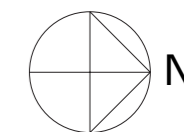


Deze aanvraag zal zich enkel richten op blok 2 t/m 5.

HP Ontwerp studio




Damsluisweg 1
1332 EA
Almere
5.1, 2, e

Project: Bosleeuw 3
Type : Overzicht type woningen
Schaal: 1:500


Tekenaar: MG
Formaat : A3
Datum : 2019-10-14

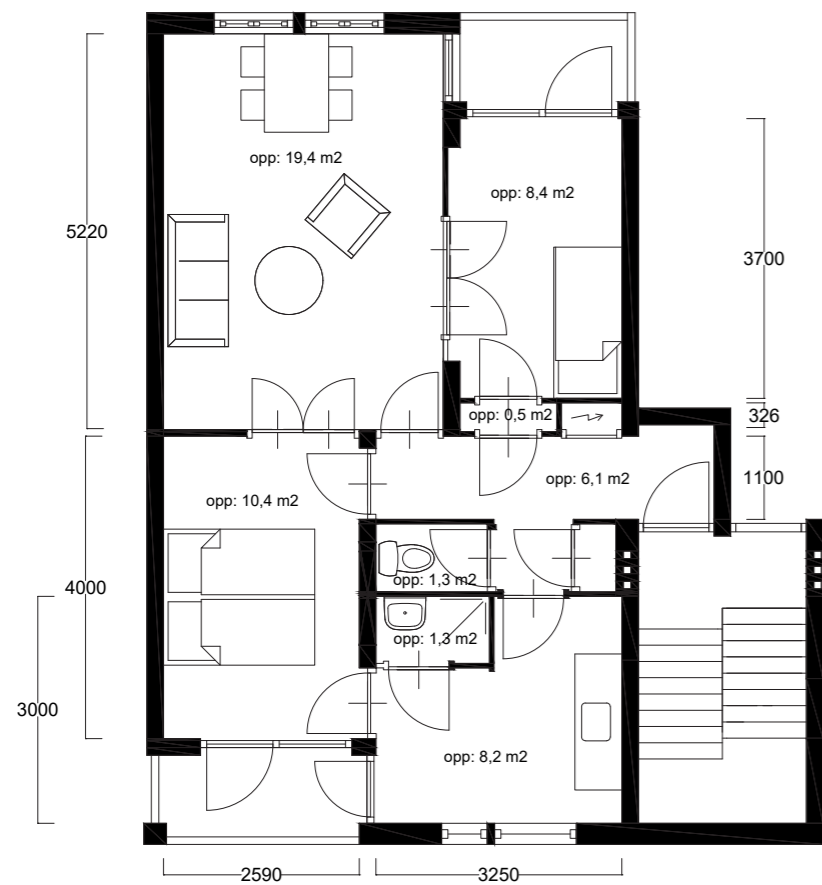

Type AI - bestaande situatie

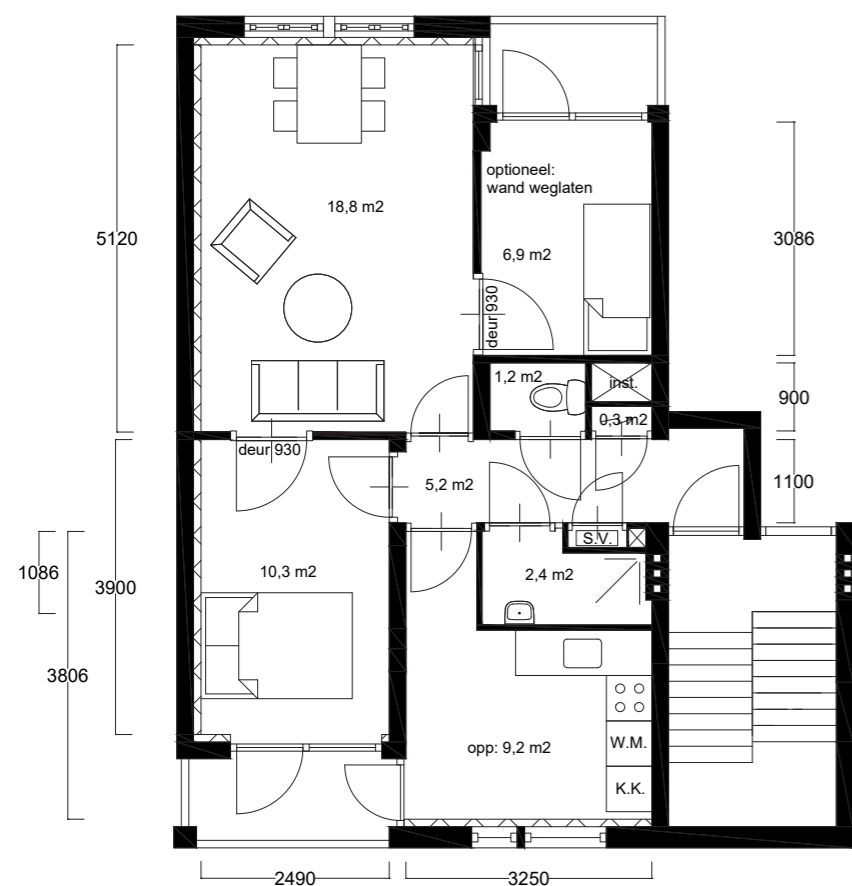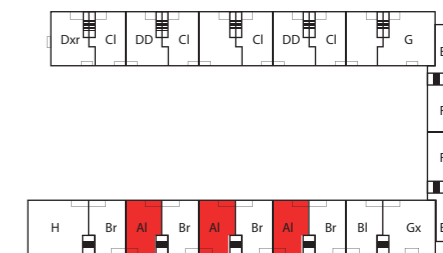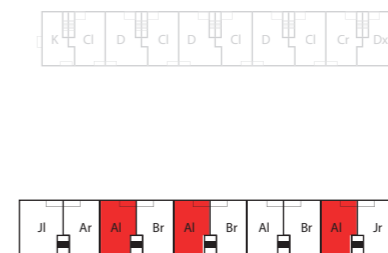

Type AI - nieuwe situatie
Optie 1: keuken aan voorzijde

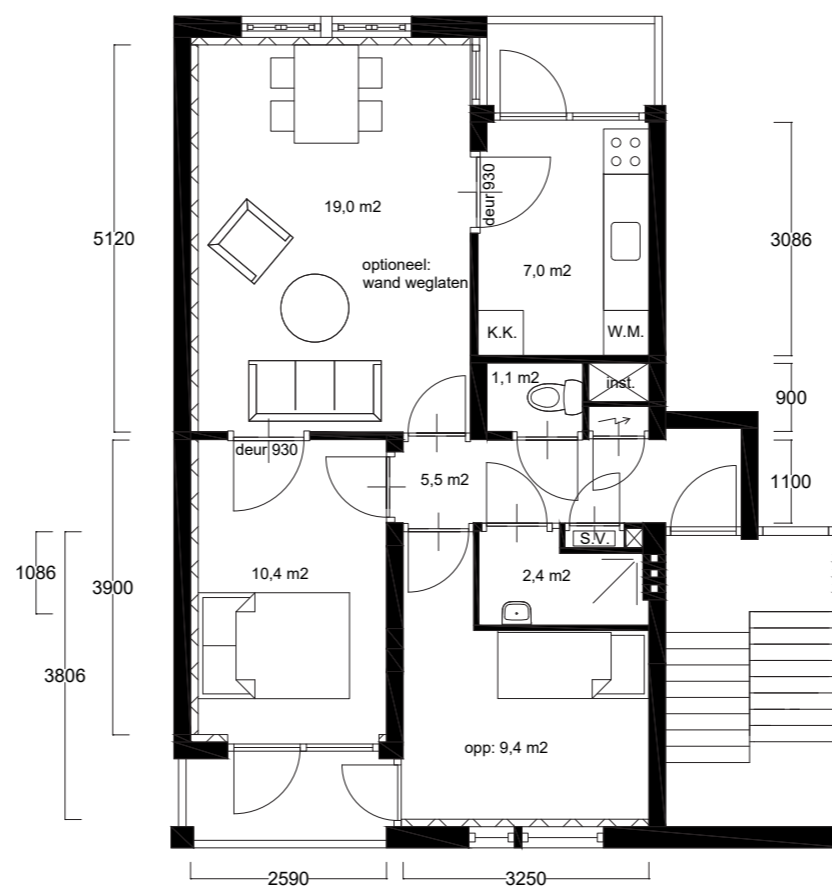

Type AI - nieuwe situatie
Optie 2: keuken aan achterzijde






HP Ontwerp studio


Damsluisweg 1
1332 EA
Almere
5.1, 2, e

Project: Bosleeuw 3
Type : Plattegronden Type AI
Schaal: 1:100


Tekenaar: MG
Formaat : A3
Datum : 2020-01-07

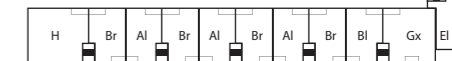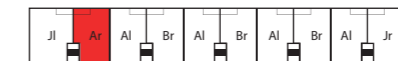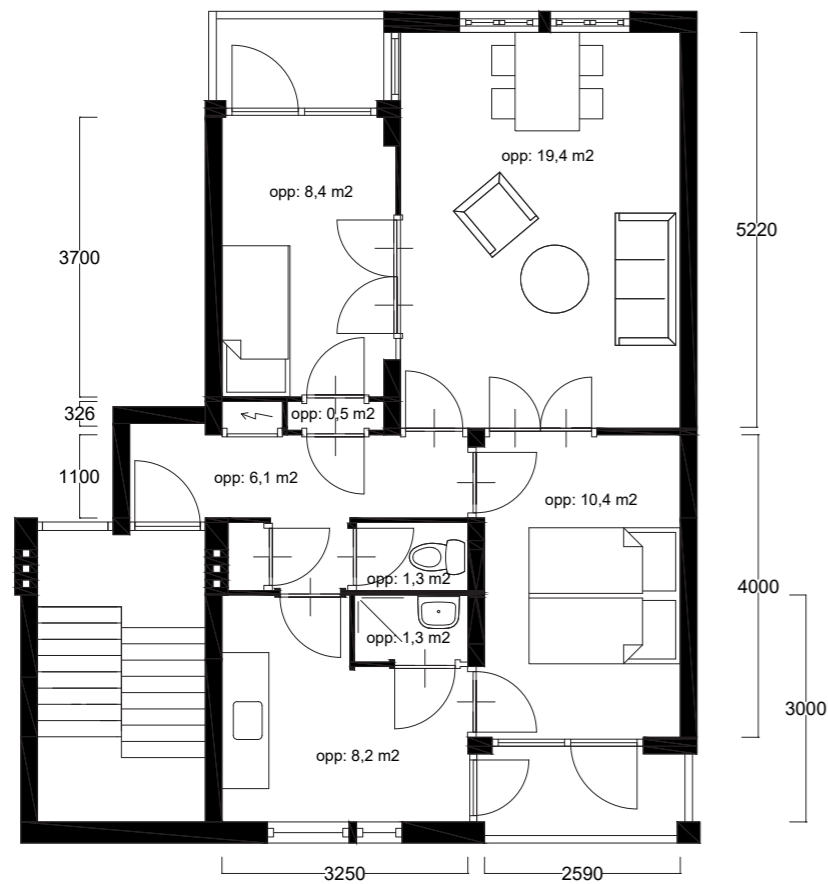

Type Ar - bestaande situatie

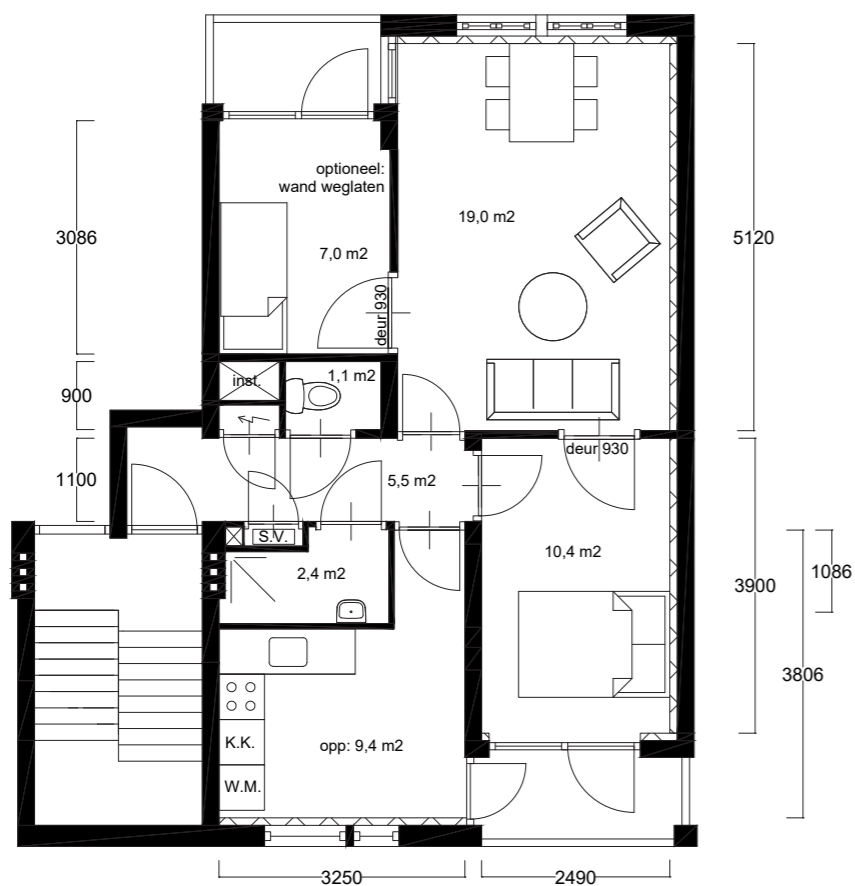

Type Ar - nieuwe situatie
Optie 1: keuken aan voorzijde

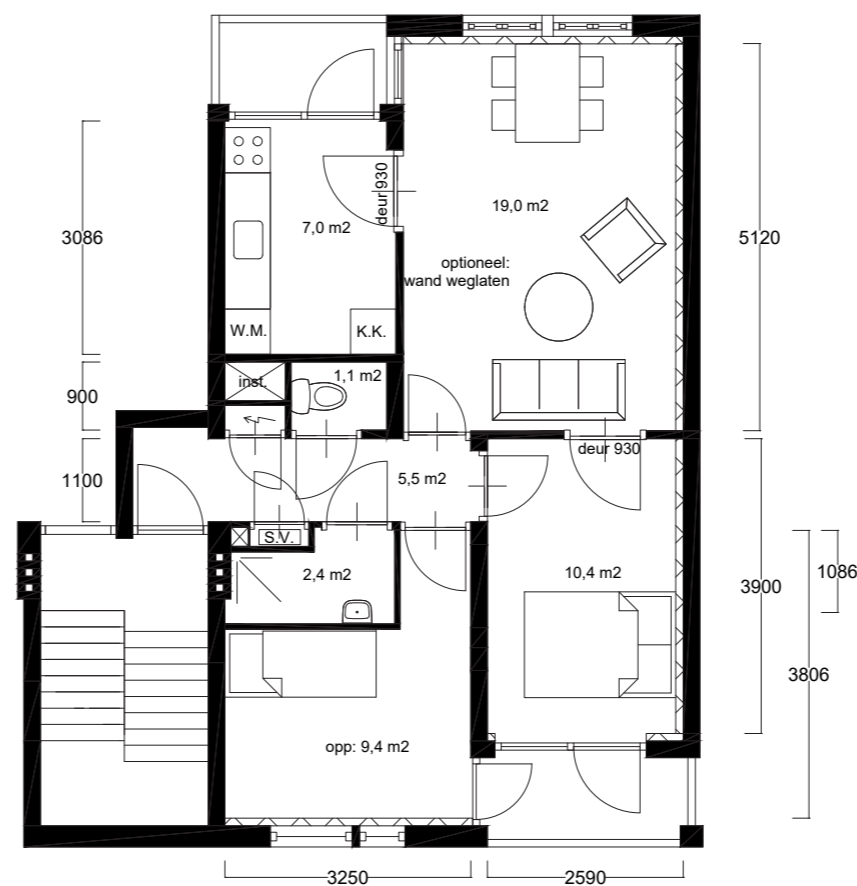

Type Ar - nieuwe situatie
Optie 2: keuken aan achterzijde




HP Ontwerp studio




Damsluisweg 1
1332 EA
Almere
5.1, 2, e

Project: Bosleeuw 3
Type : Plattegronden Type Ar
Schaal: 1:100


Tekenaar: MG
Formaat : A3
Datum : 2020-01-07

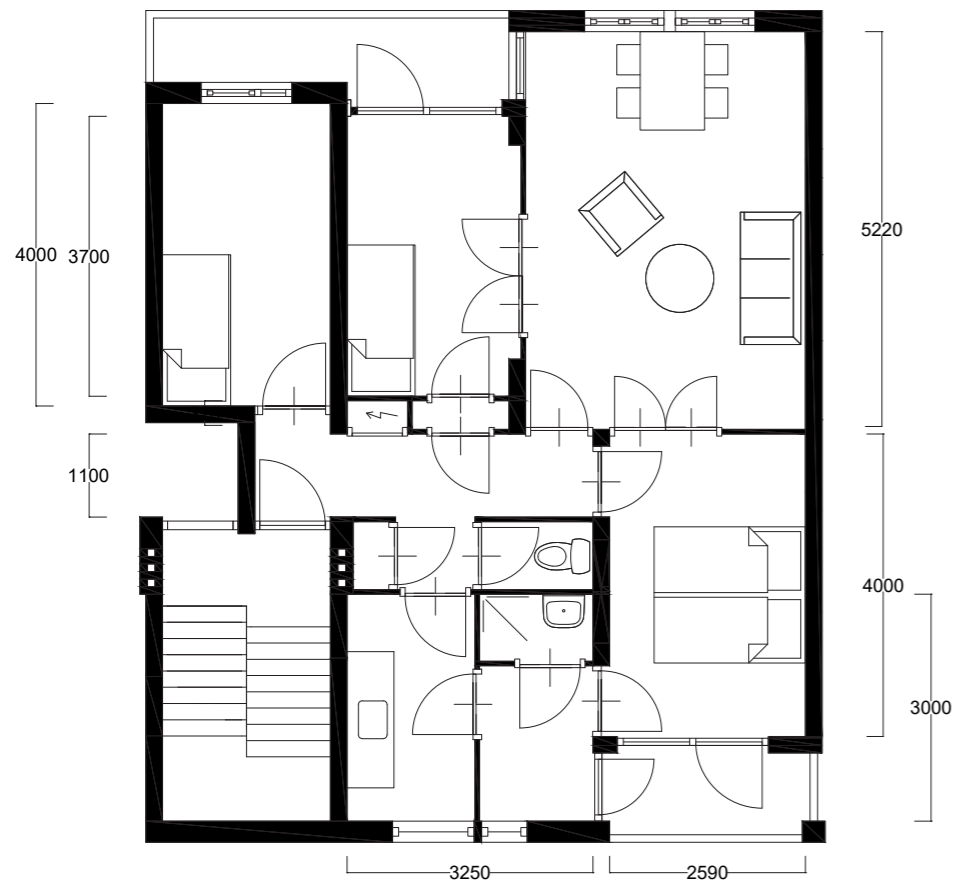

Type Br - bestaande situatie

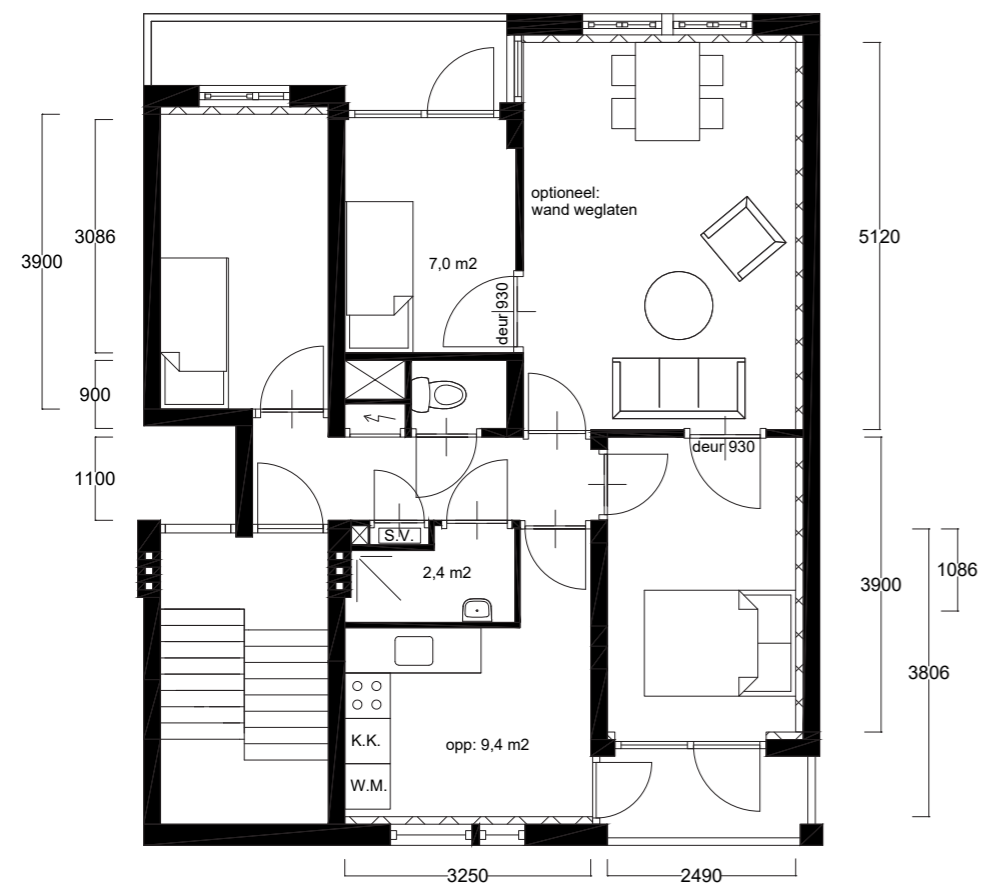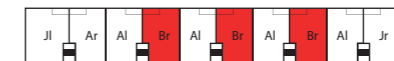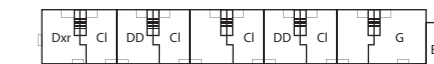

Type Br - nieuwe situatie
optie 1: keuken aan voorzijde

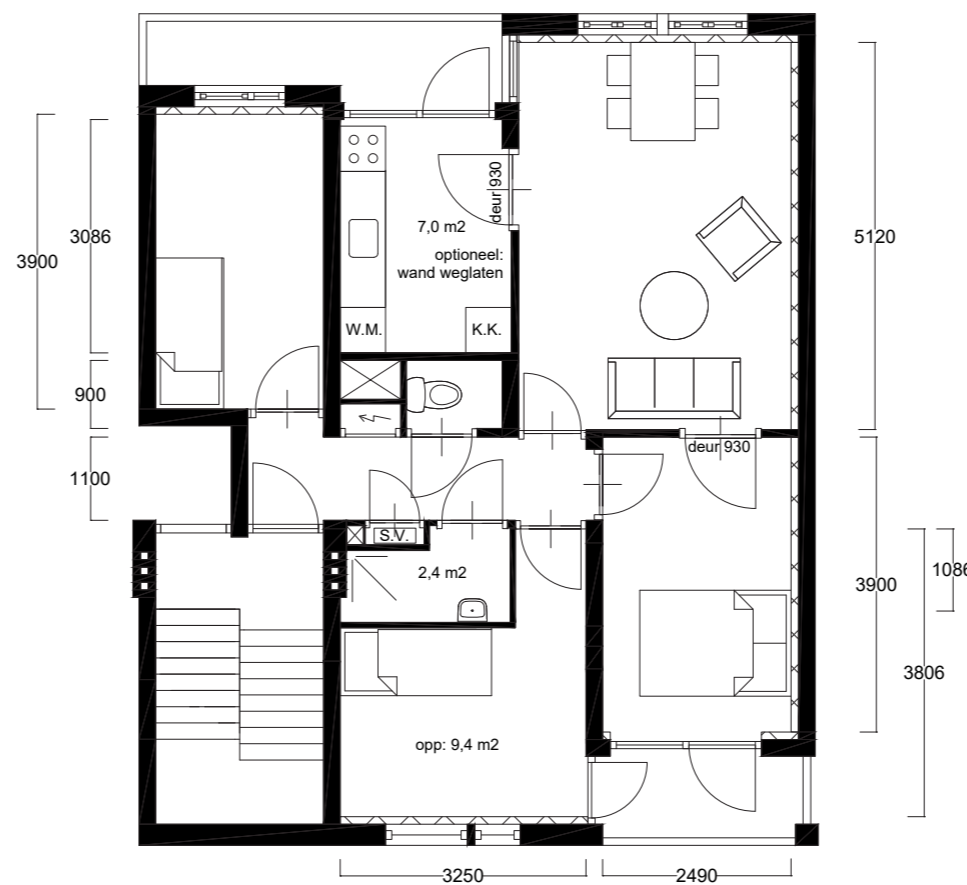

Type Br - nieuwe situatie
optie 2: keuken aan achterzijde







HP Ontwerp studio


Damsluisweg 1
1332 EA
Almere
5.1, 2, e

Project: Bosleeuw 3
Type : Plattegronden Type Br
Schaal: 1:100


Tekenaar: MG
Formaat : A3
Datum : 2020-01-07

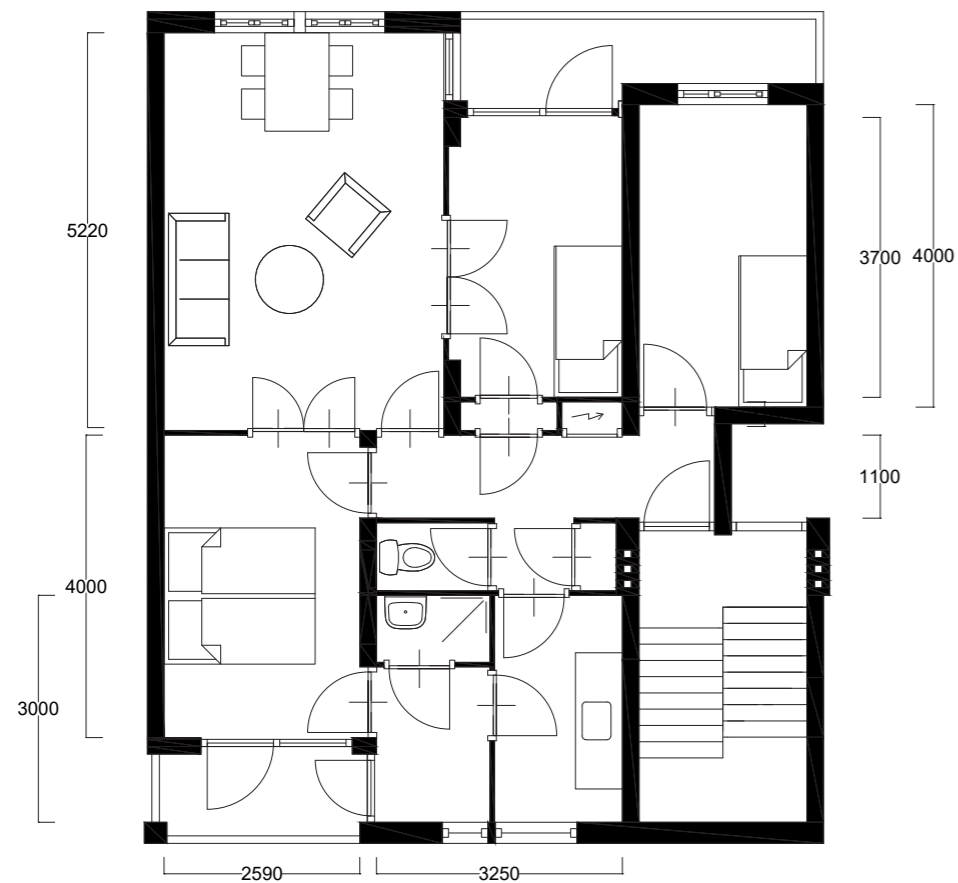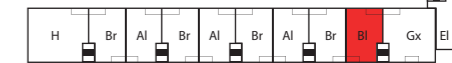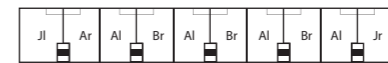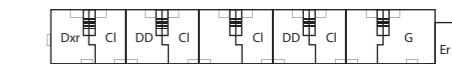

Type BI - bestaande situatie

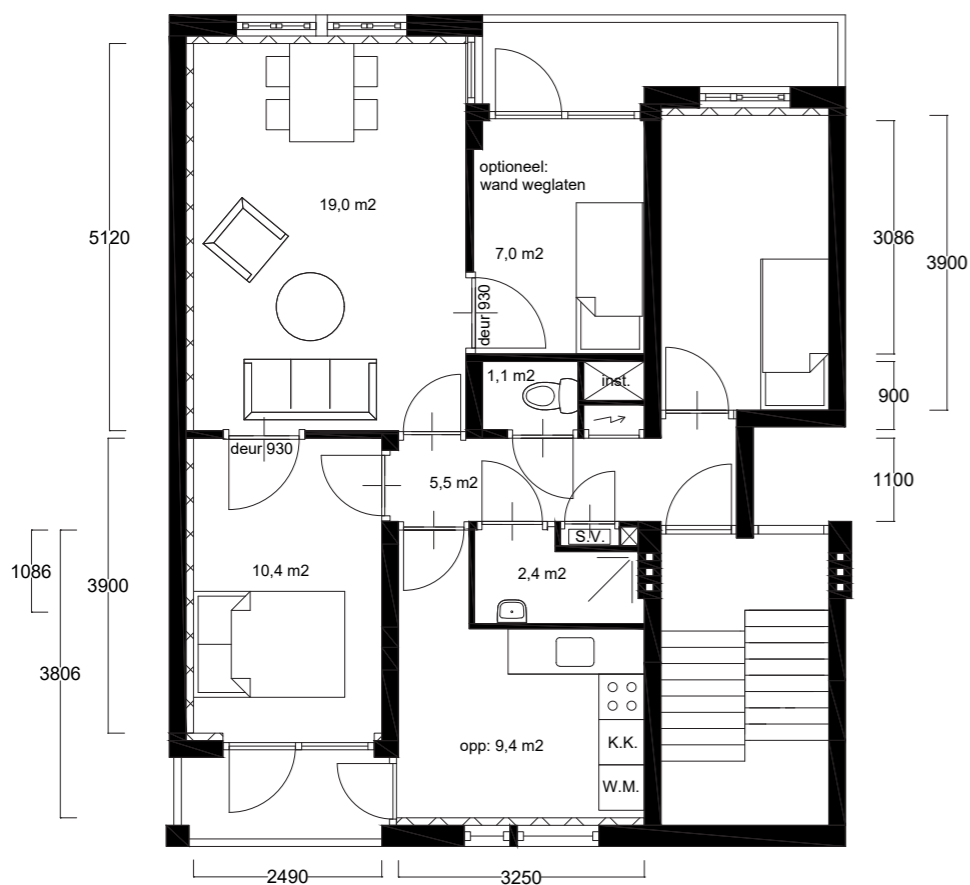

Type BI - nieuwe situatie
optie 1: keuken aan voorzijde

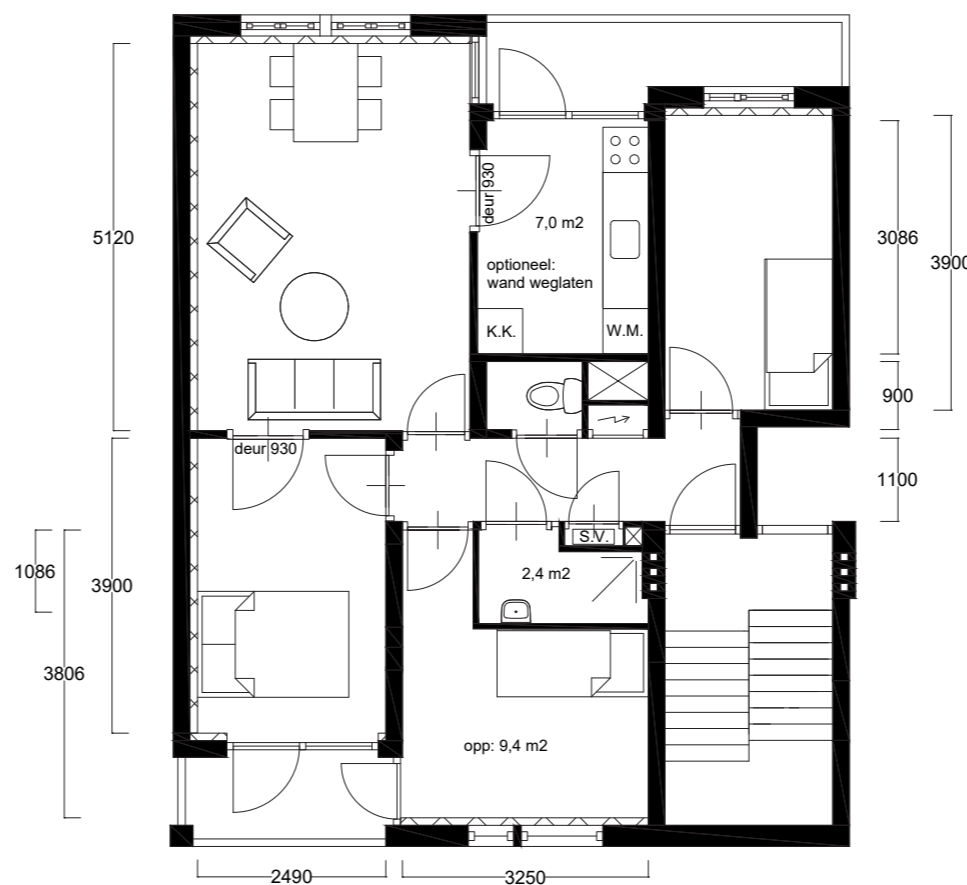

Type BI - nieuwe situatie
optie 2: keuken aan achterzijde




HP Ontwerp studio




Damsluisweg 1
1332 EA
Almere
5.1, 2, e

Project: Bosleeuw 3
Type : Plattegronden Type BI
Schaal: 1:100


Tekenaar: MG
Formaat: A3
Datum: 2020-01-07

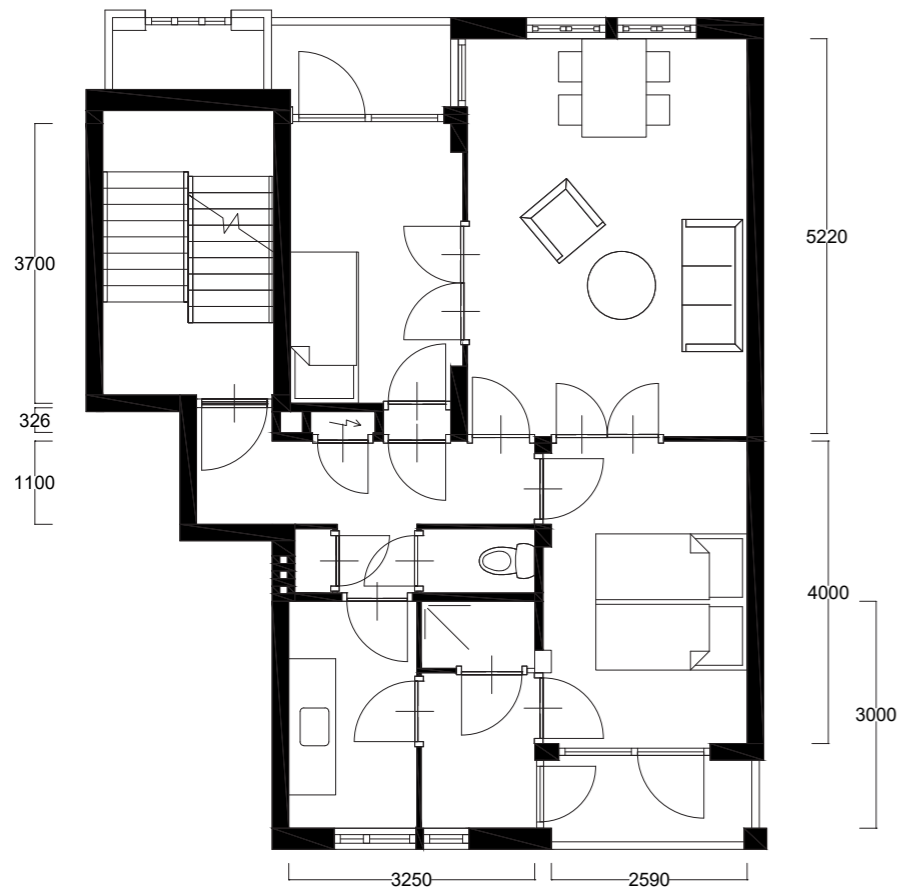

Type CI - bestaande situatie

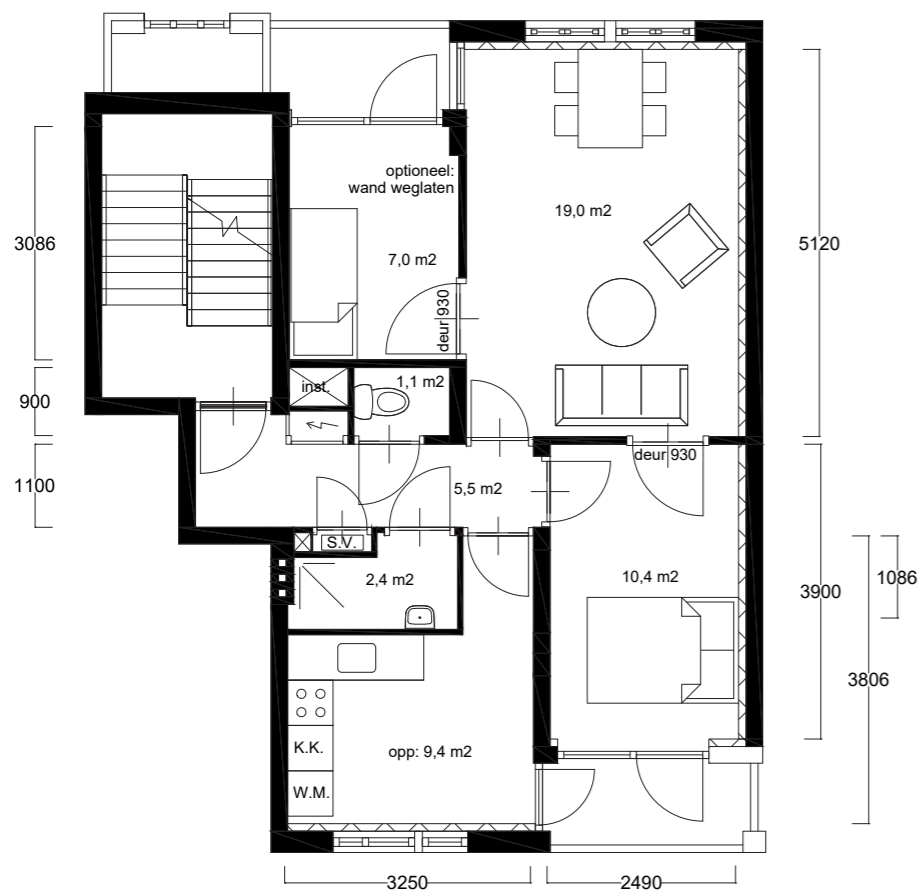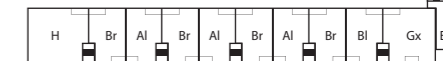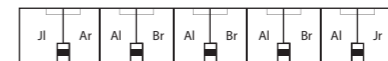

Type CI - nieuwe situatie
optie 1: keuken aan achterzijde

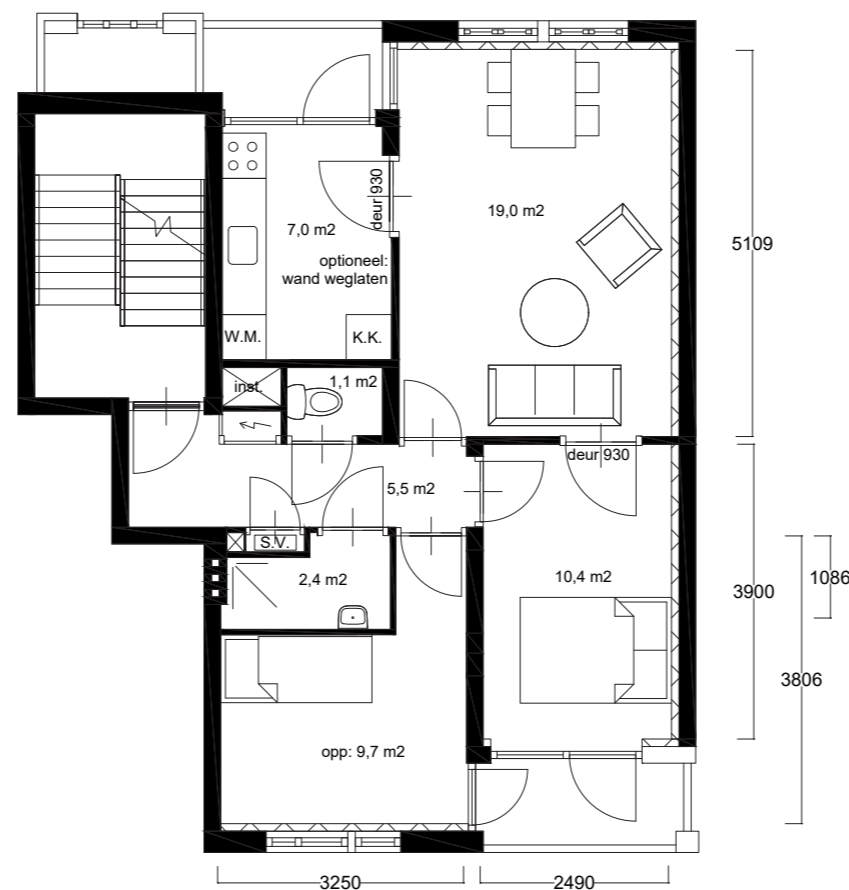

Type CI - nieuwe situatie
optie 2: keuken aan voorzijde




HP Ontwerp studio




Damsluisweg 1
1332 EA
Almere
5.1, 2, e

Project: Bosleeuw 3
Type : Plattegronden Type CI
Schaal: 1:100


Tekenaar: MG
Formaat : A3
Datum : 2020-01-07

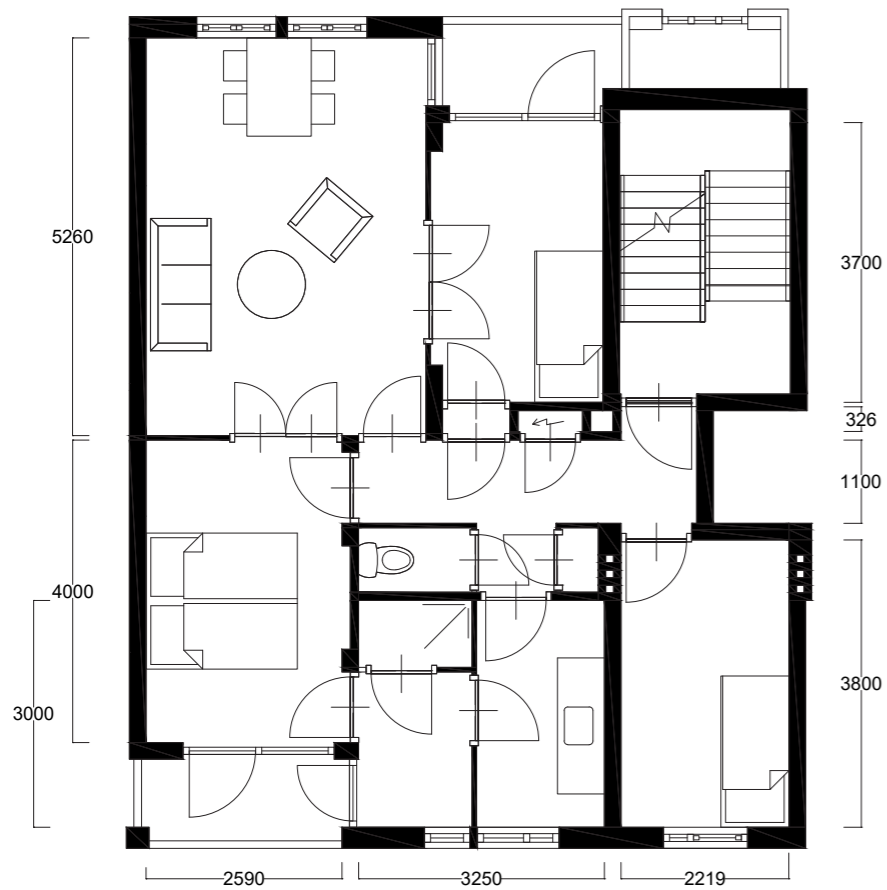

Type D - bestaande situatie

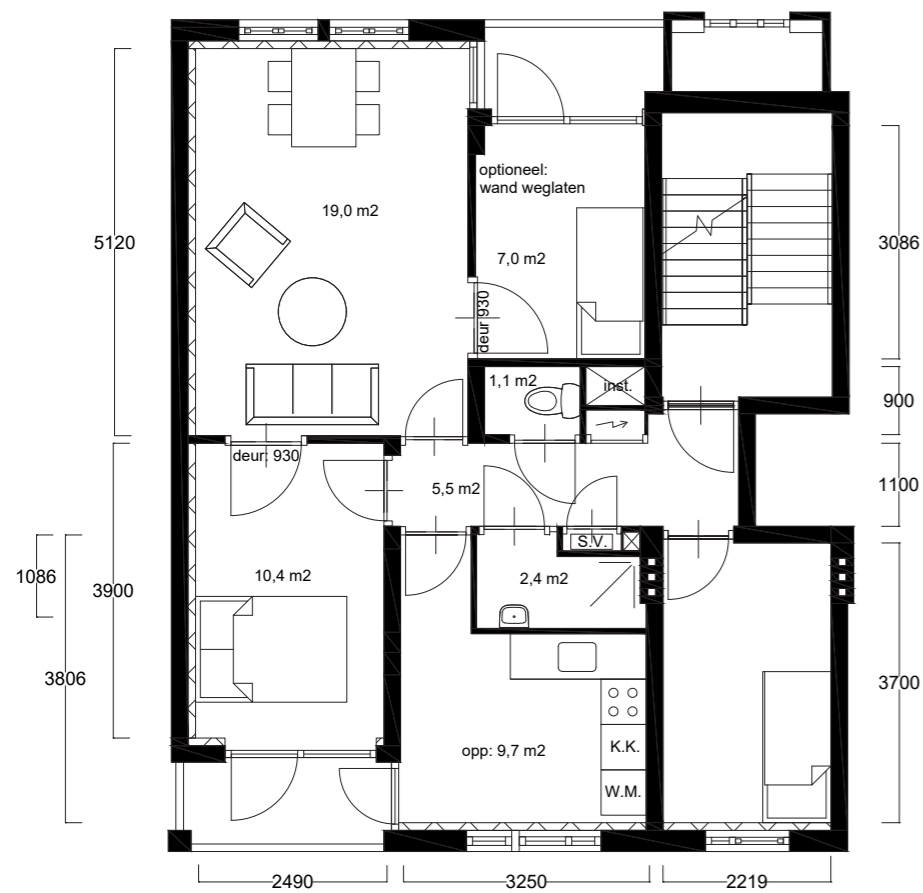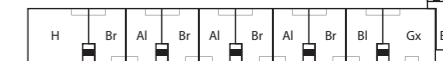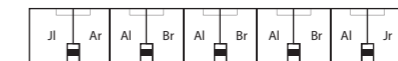

Type D - nieuwe situatie
optie 1: keuken aan achterzijde

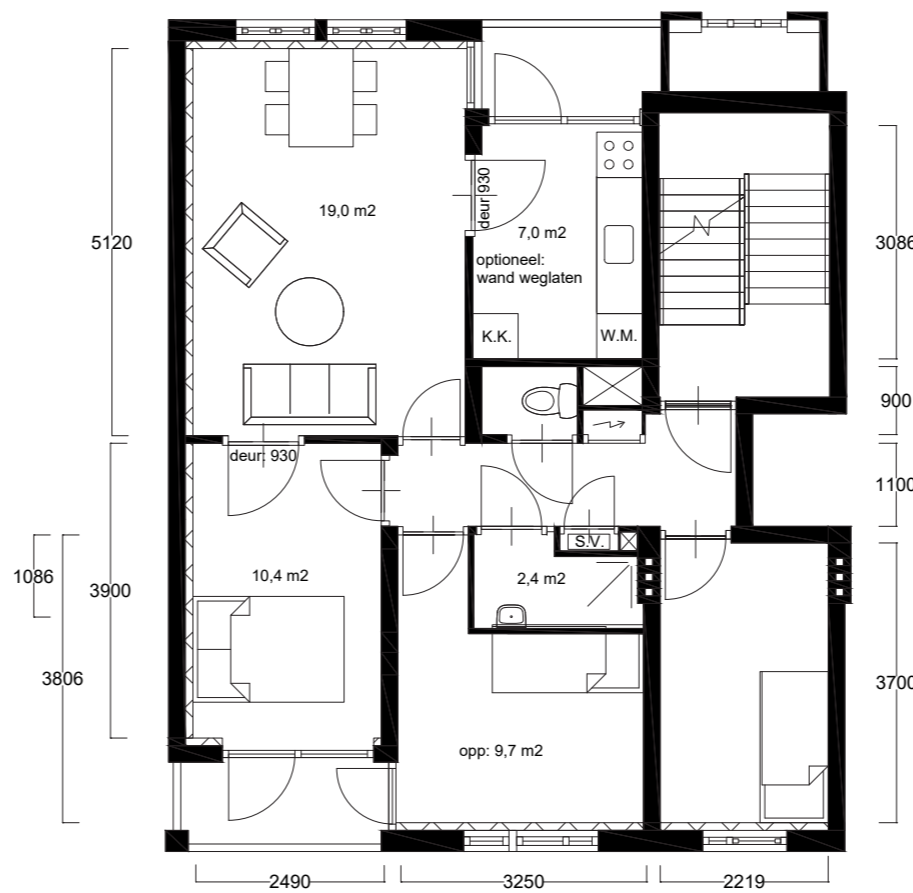

Type D - nieuwe situatie
optie 2: keuken aan voorzijde




HP Ontwerp studio





Damsluisweg 1
1332 EA
Almere
5.1, 2, e

Project: Bosleeuw 3
Type : Plattegronden Type D
Schaal: 1:100


Tekenaar: MG
Formaat: A3
Datum: 2020-01-07

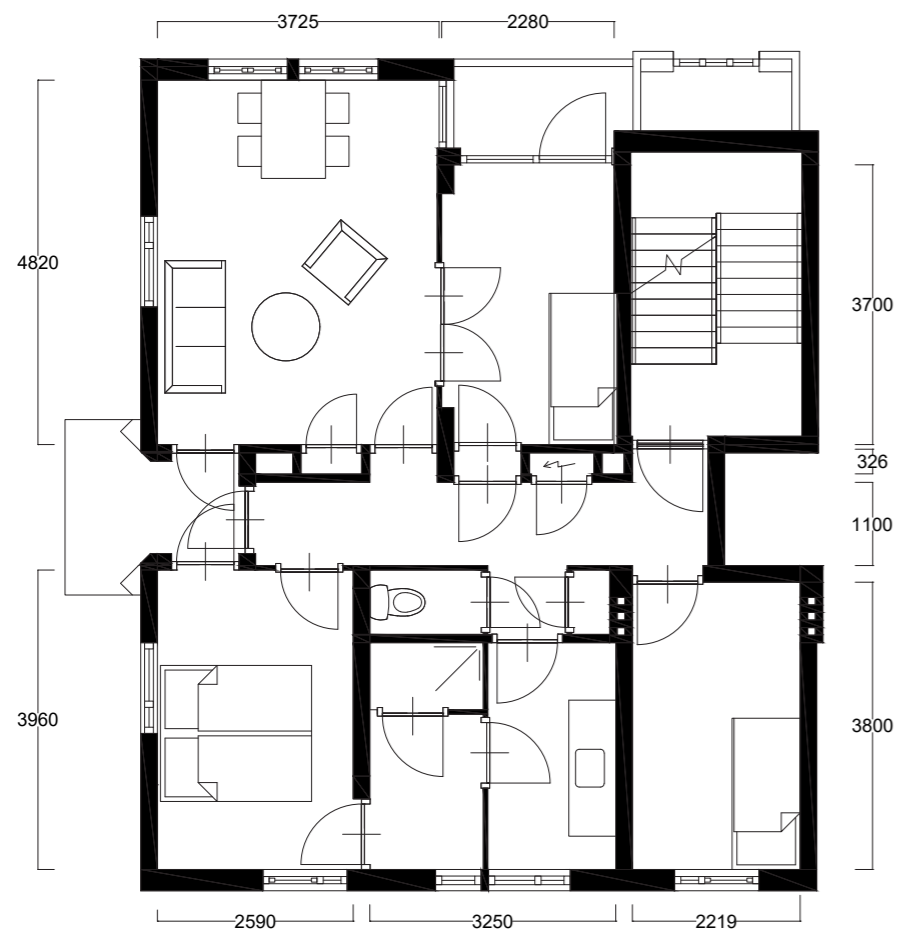

Type Dxr - bestaande situatie

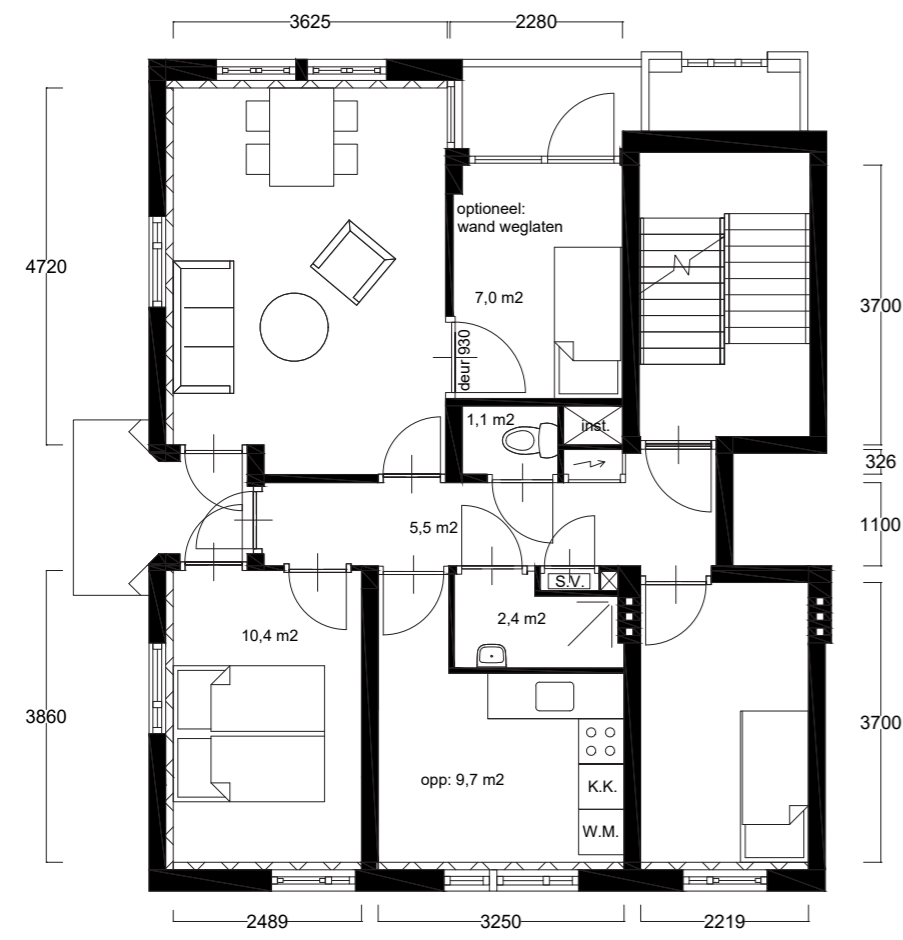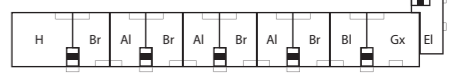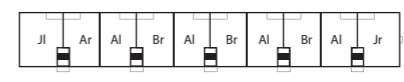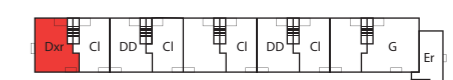

Type Dxr - nieuwe situatie
optie 1: keuken aan achterzijde

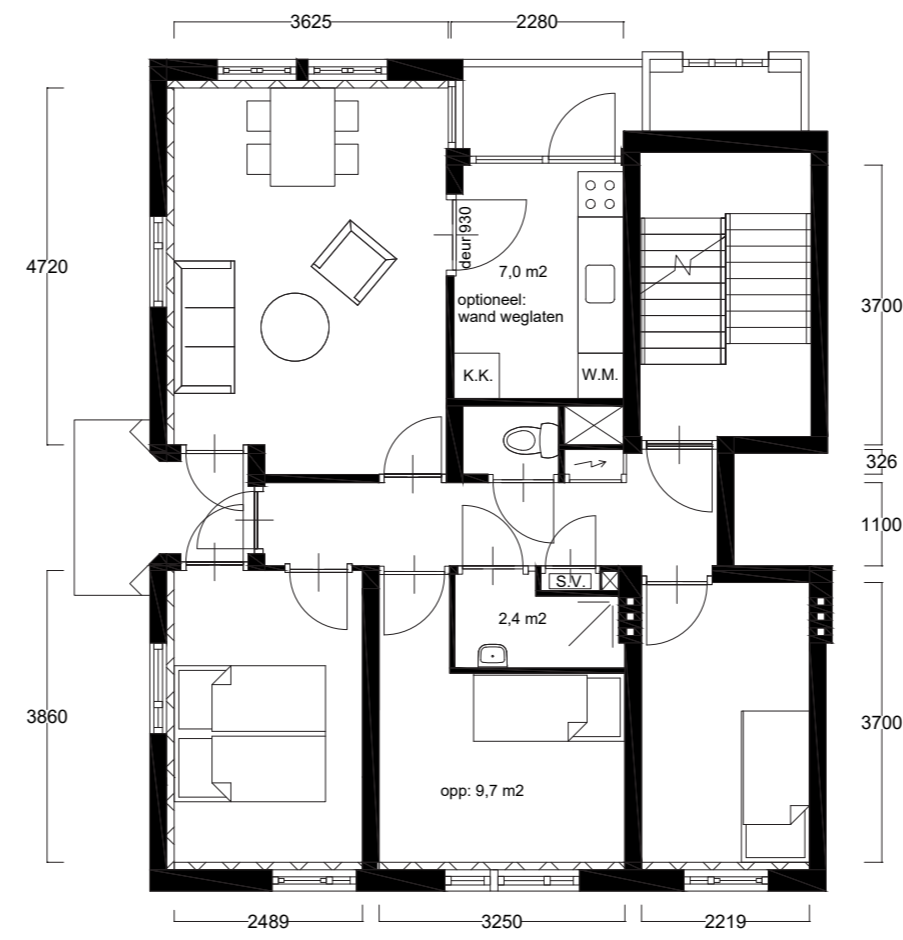

Type Dxr - nieuwe situatie
optie 2: keuken aan voorzijde




HP Ontwerp studio


Damsluisweg 1
1332 EA
Almere
5.1, 2, e

Project: Bosleeuw 3
Type : Plattegronden Type Dxr
Schaal: 1:100



Tekenaar: MG
Formaat : A3
Datum : 2020-01-07

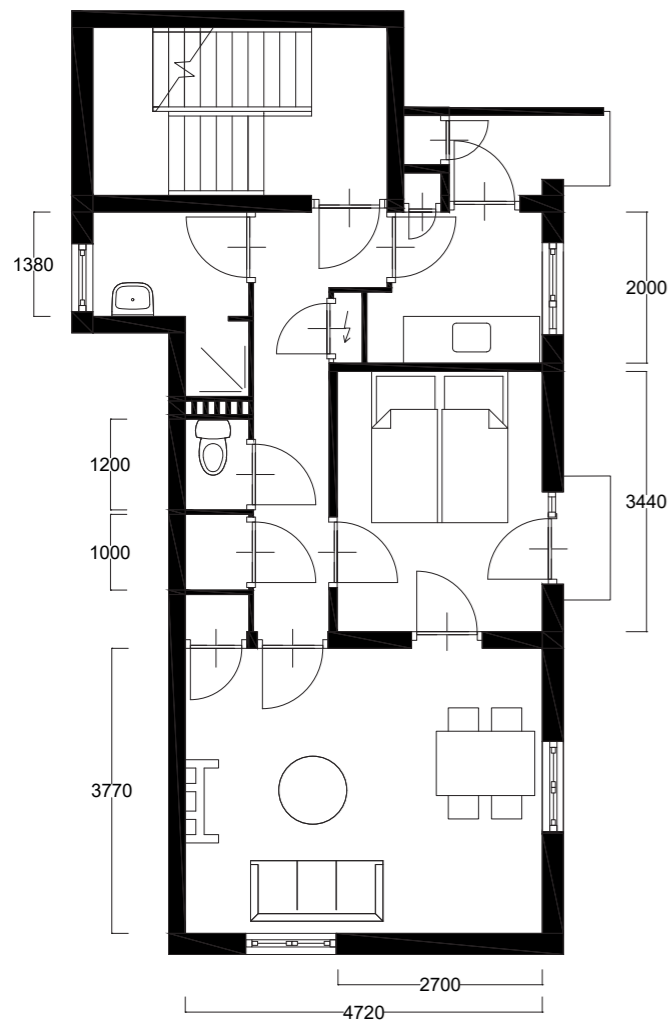

Type EI - bestaande situatie

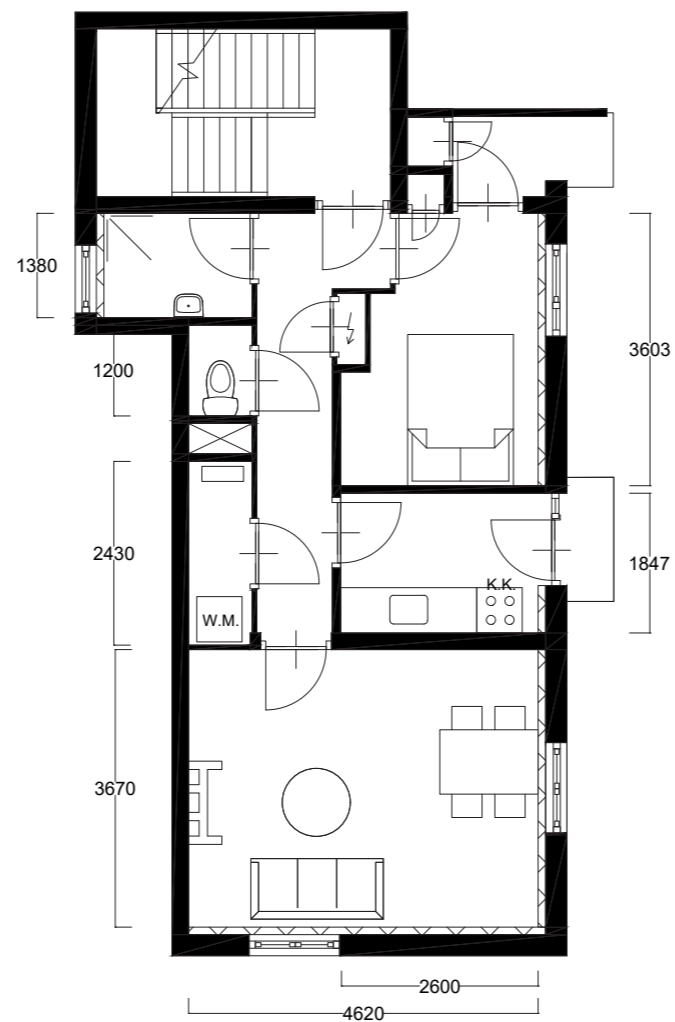

Type EI - nieuwe situatie

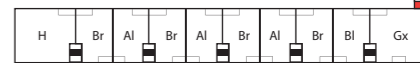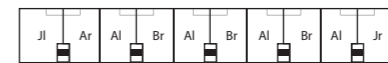


HP
Ontwerp studio


Damluisweg 1
1332 EA
Almere
5.1, 2, e

Project: Bosleeuw 3
Type : Plattegronden Type EI
Schaal: 1:100




Tekenaar: MG
Formaat : A3
Datum : 2020-01-07

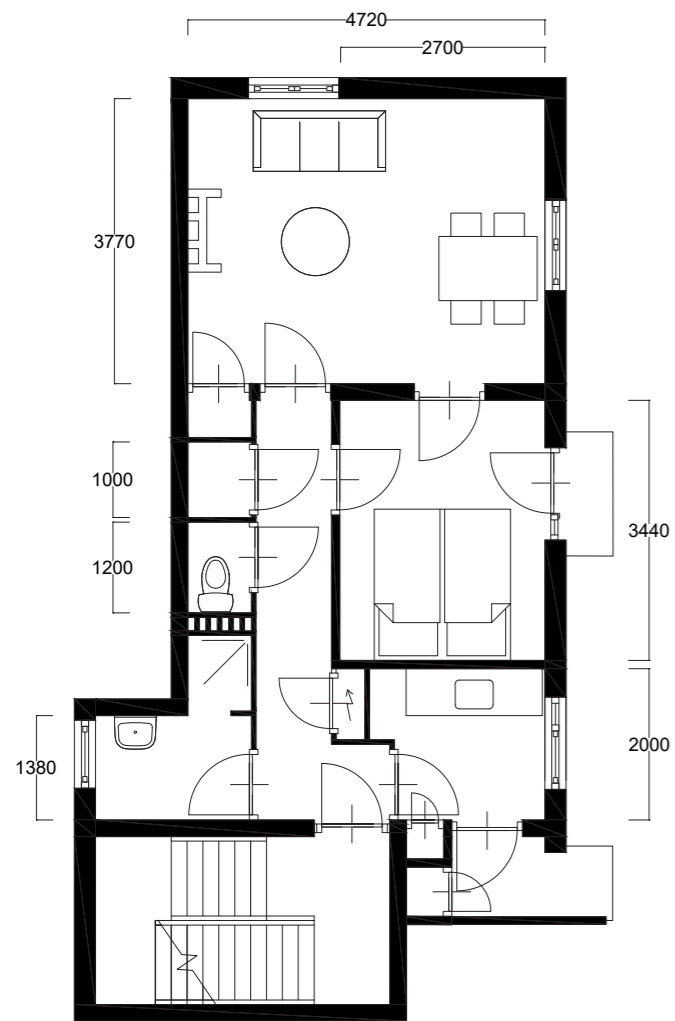

Type Er - bestaande situatie

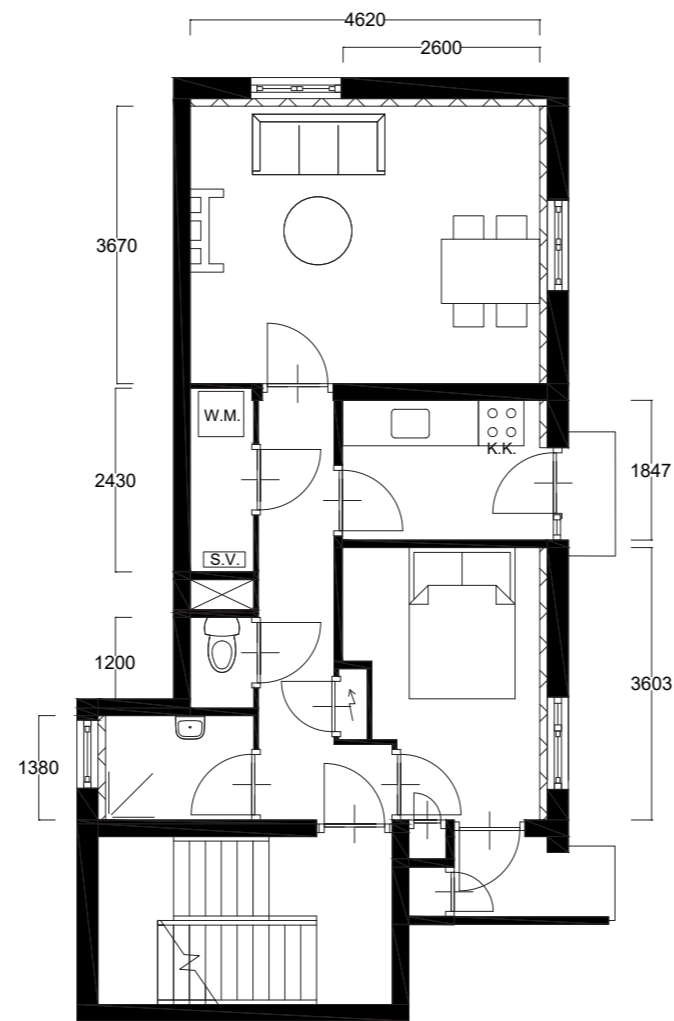

Type Er - nieuwe situatie

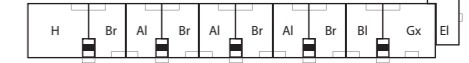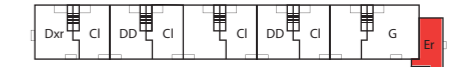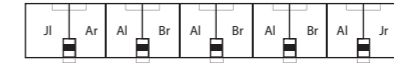


HP Ontwerp studio


Damsluisweg 1
1332 EA
Almere
5.1, 2, e

Project: Bosleeuw 3
Type : Plattegronden Type Er
Schaal: 1:100



Tekenaar: MG
Formaat : A3
Datum : 2020-01-07

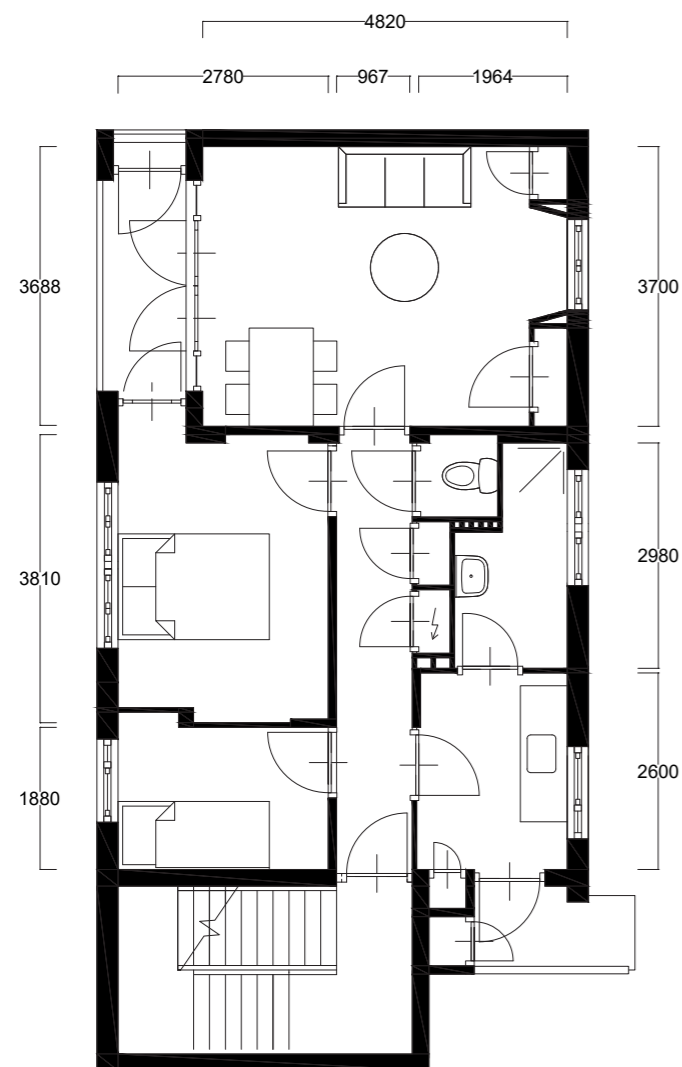

Type FI - bestaande situatie

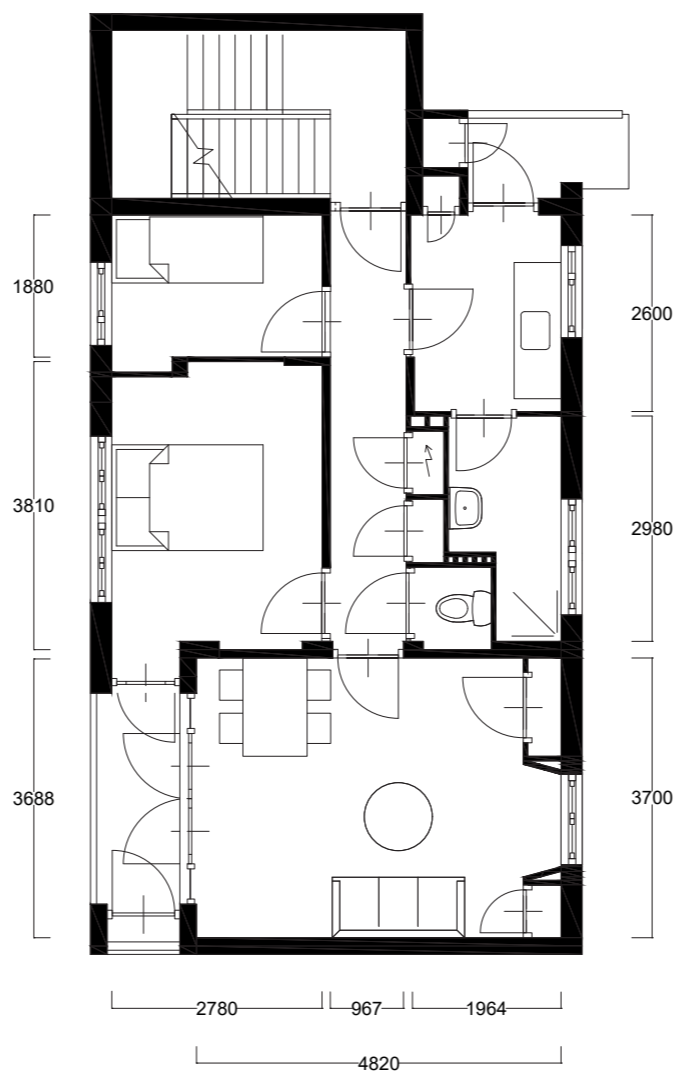

Type Fr - bestaande situatie

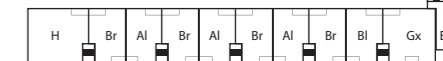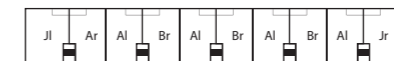

deze plattegronden wijzigen niet




HP Ontwerp studio


Damsluisweg 1
1332 EA
Almere
5.1, 2, e

Project: Bosleeuw 3
Type : Plattegronden Type Fr FI
Schaal: 1:100


Tekenaar: MG
Formaat : A3
Datum : 2020-01-07

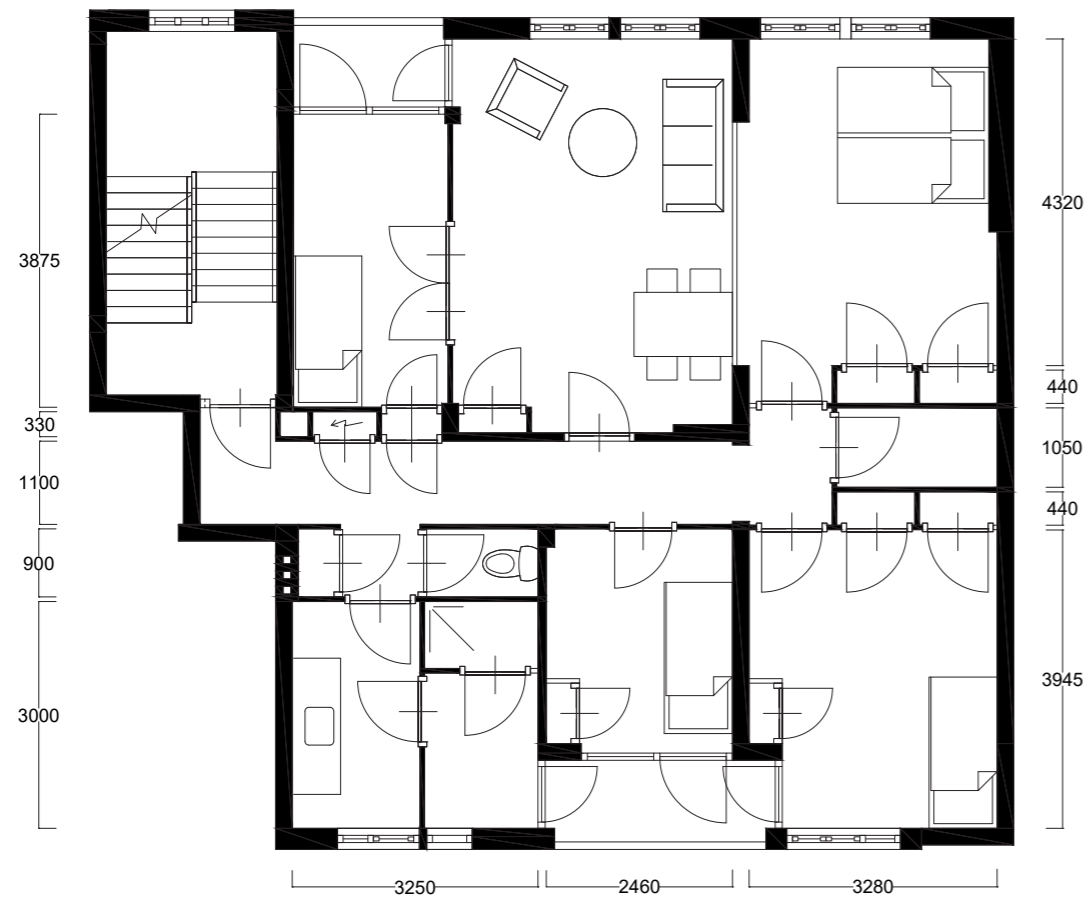



Type G - bestaande situatie

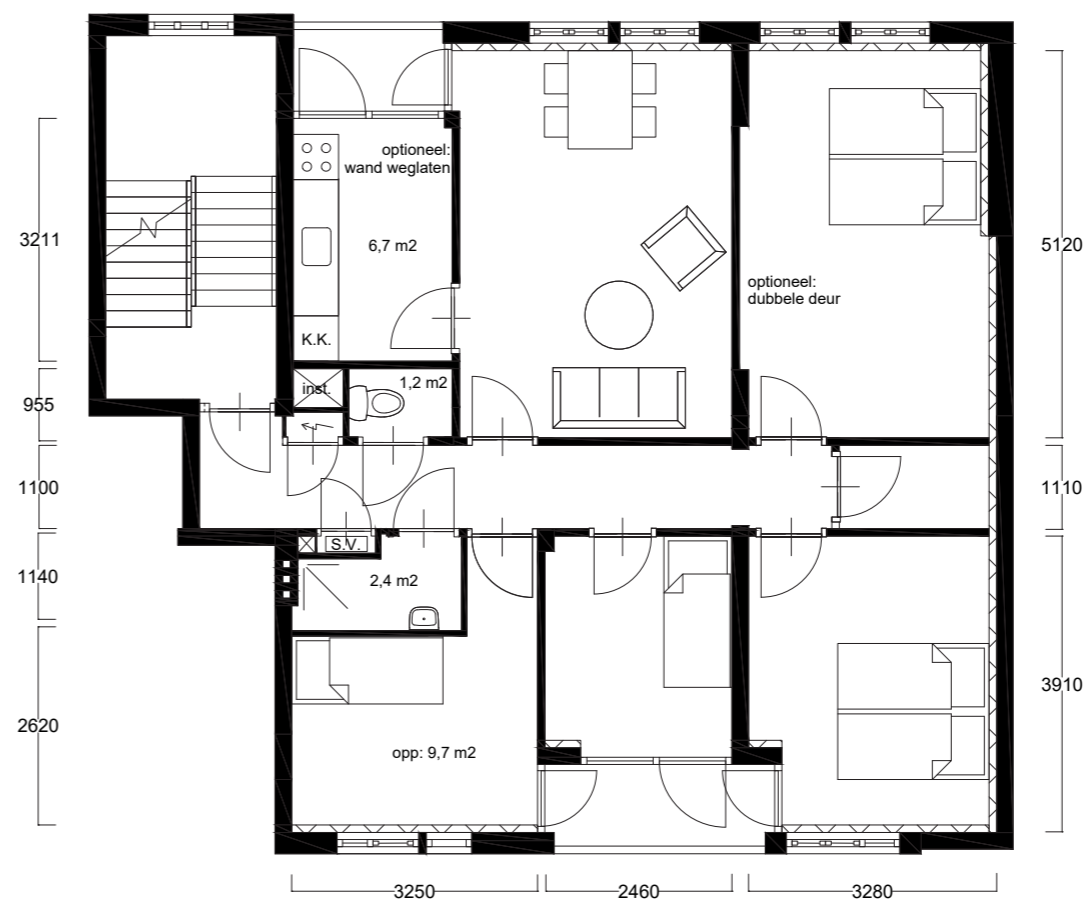

Type G - nieuwe situatie
optie 2: keuken aan voorzijde

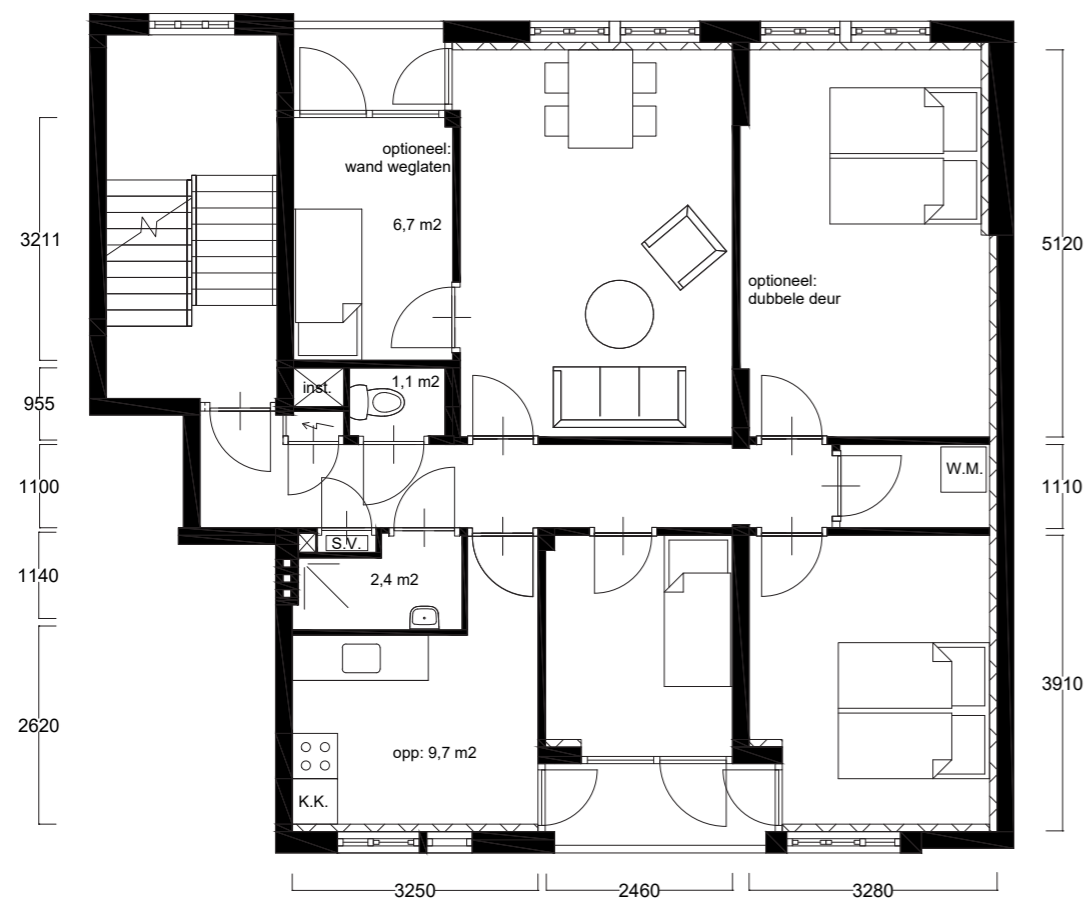

Type G - nieuwe situatie
optie 1: keuken aan achterzijde

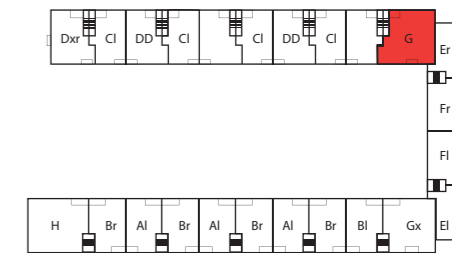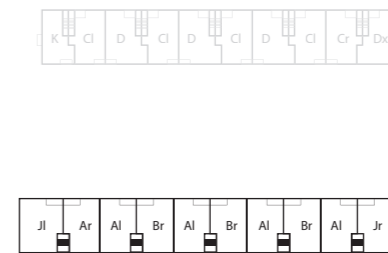


HP Ontwerp studio


Damsluisweg 1
1332 EA
Almere
5.1, 2, e

Project: Bosleeuw 3
Type : Plattegronden Type G
Schaal: 1:100


Tekenaar: MG
Formaat: A3
Datum: 2020-01-07

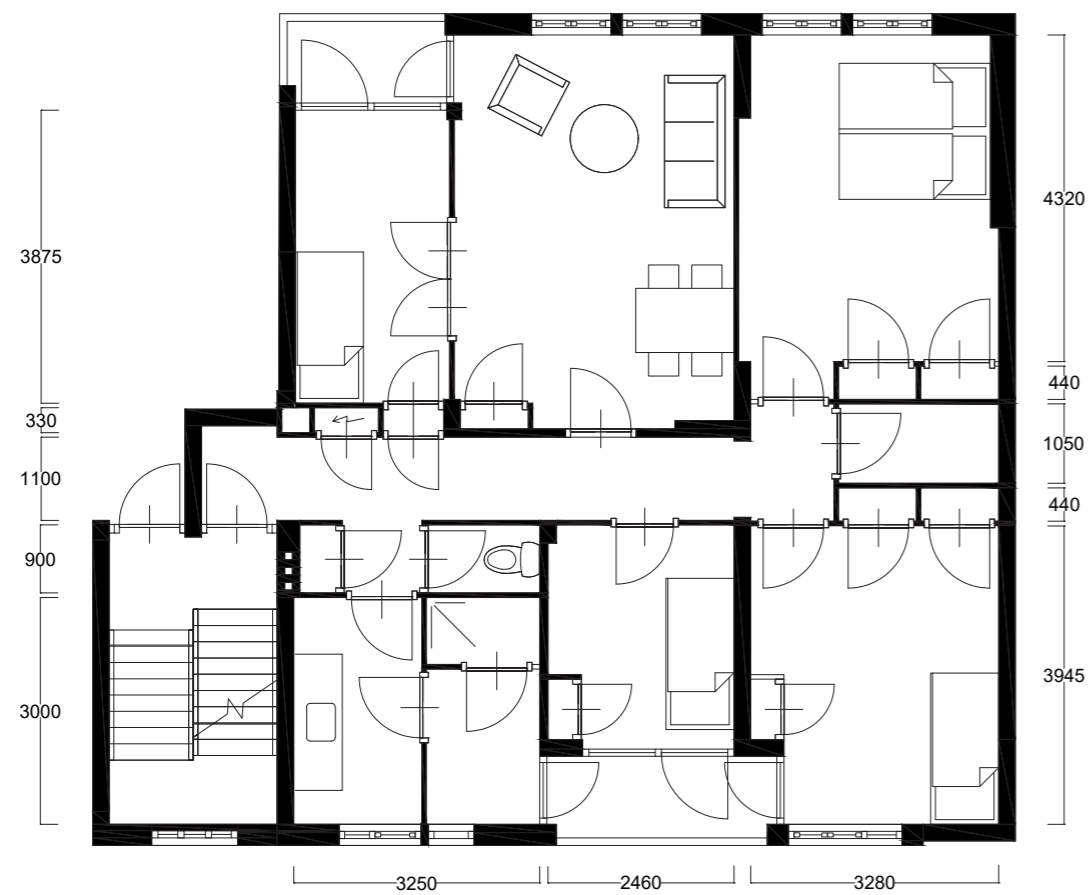



Type Gx - bestaande situatie

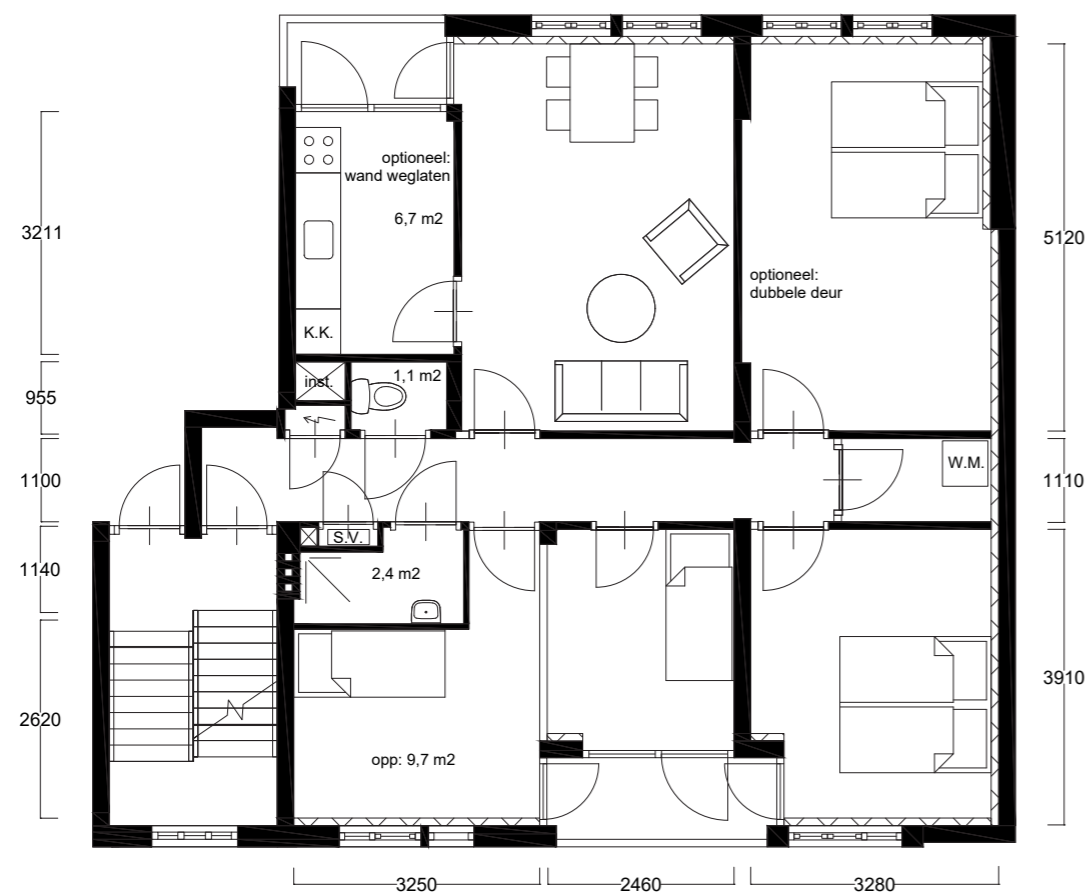

Type Gx - nieuwe situatie
optie 1: keuken aan achterzijde

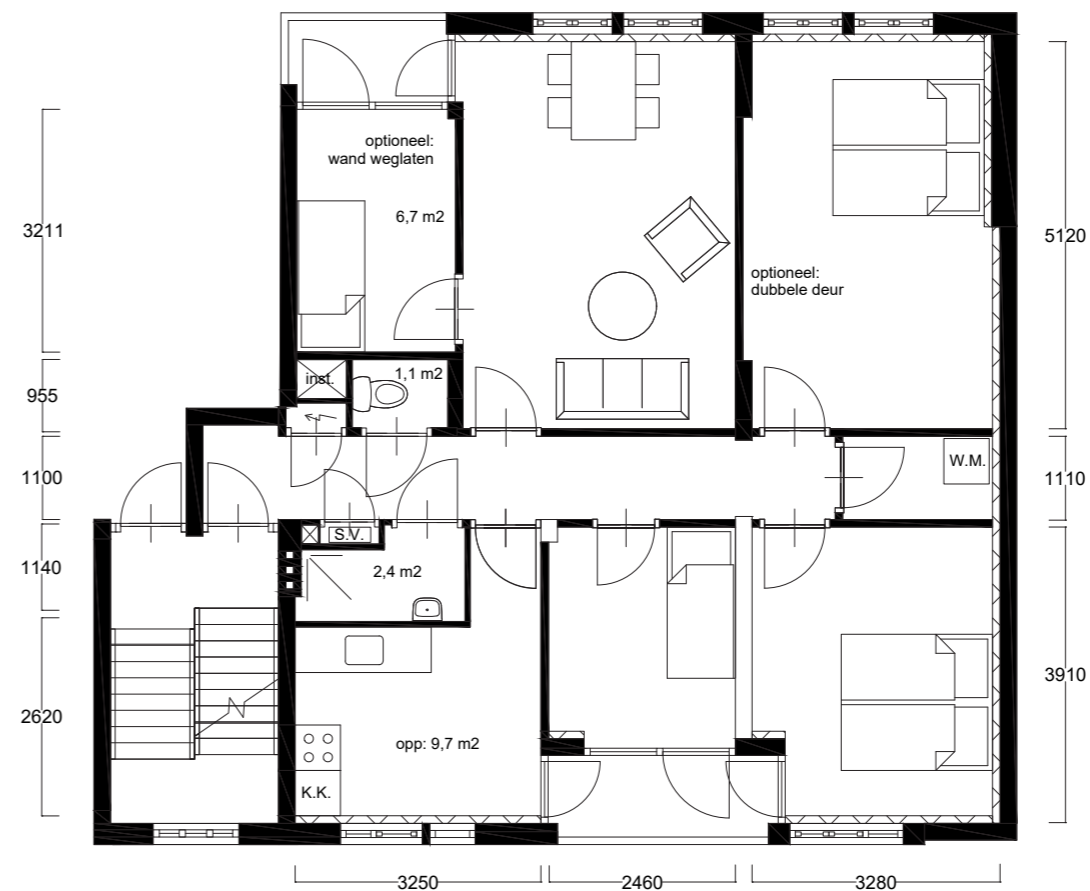

Type Gx - nieuwe situatie
optie 2: keuken aan voorzijde

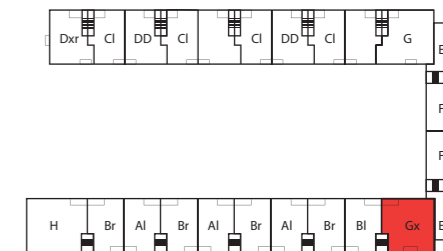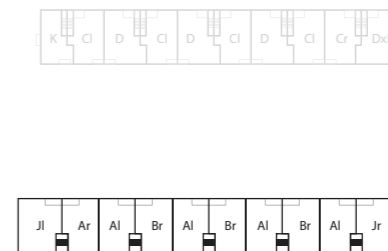


HP Ontwerp studio




Damsluisweg 1
1332 EA
Almere
5.1, 2, e

Project: Bosleeuw 3
Type : Plattegronden Type Gx
Schaal: 1:100


Tekenaar: MG
Formaat : A3
Datum : 2020-01-07

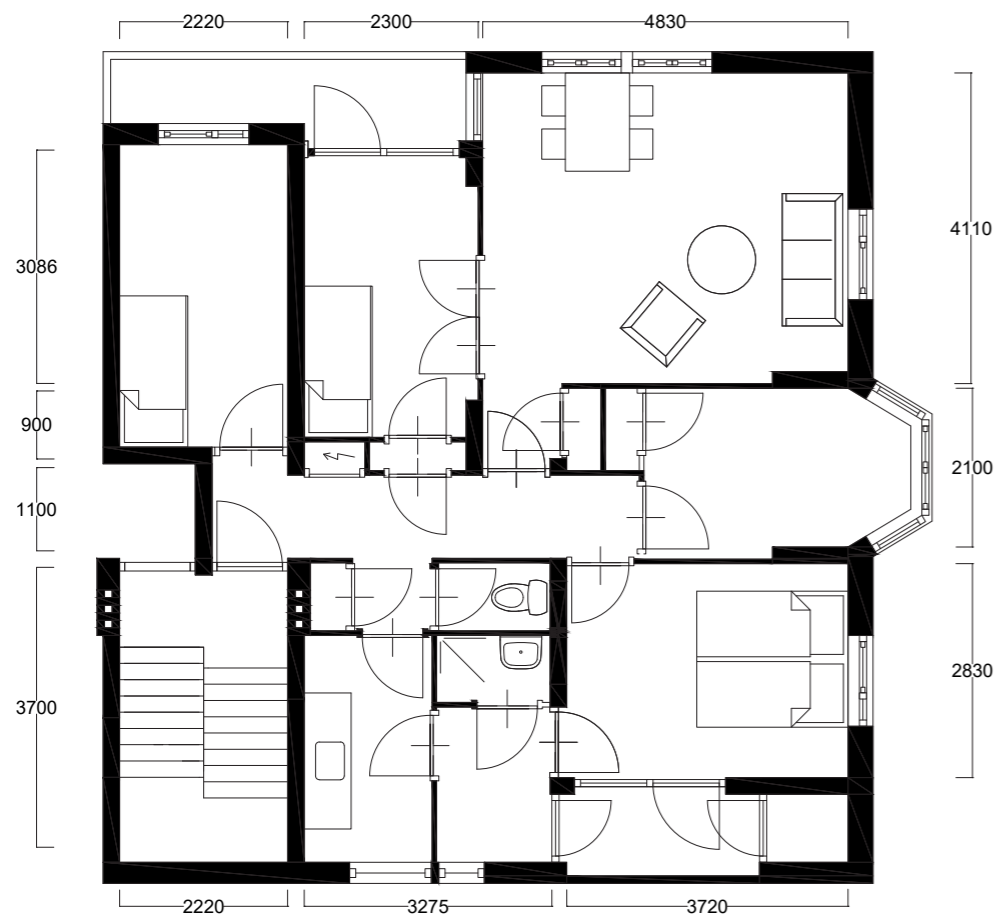

Type Jr - bestaande situatie

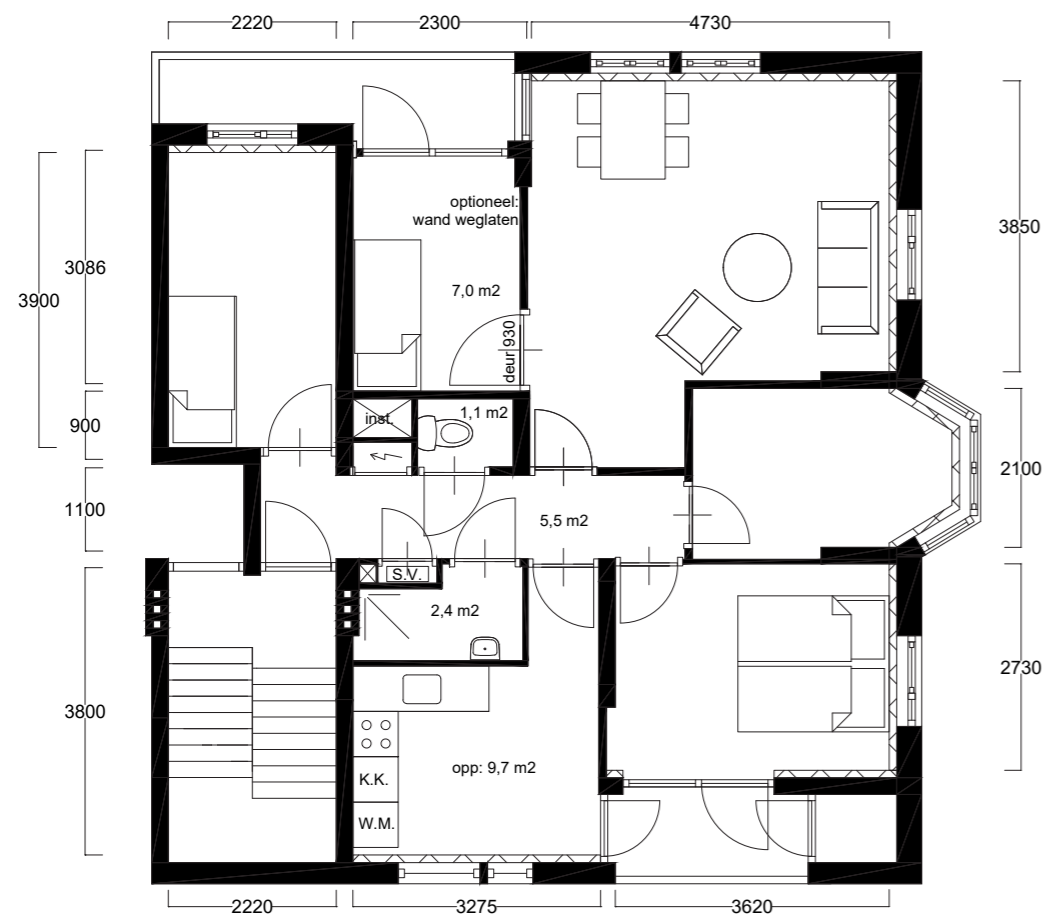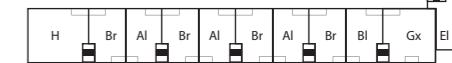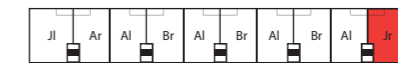

Type Jr - nieuwe situatie
optie 1: keuken aan voorzijde

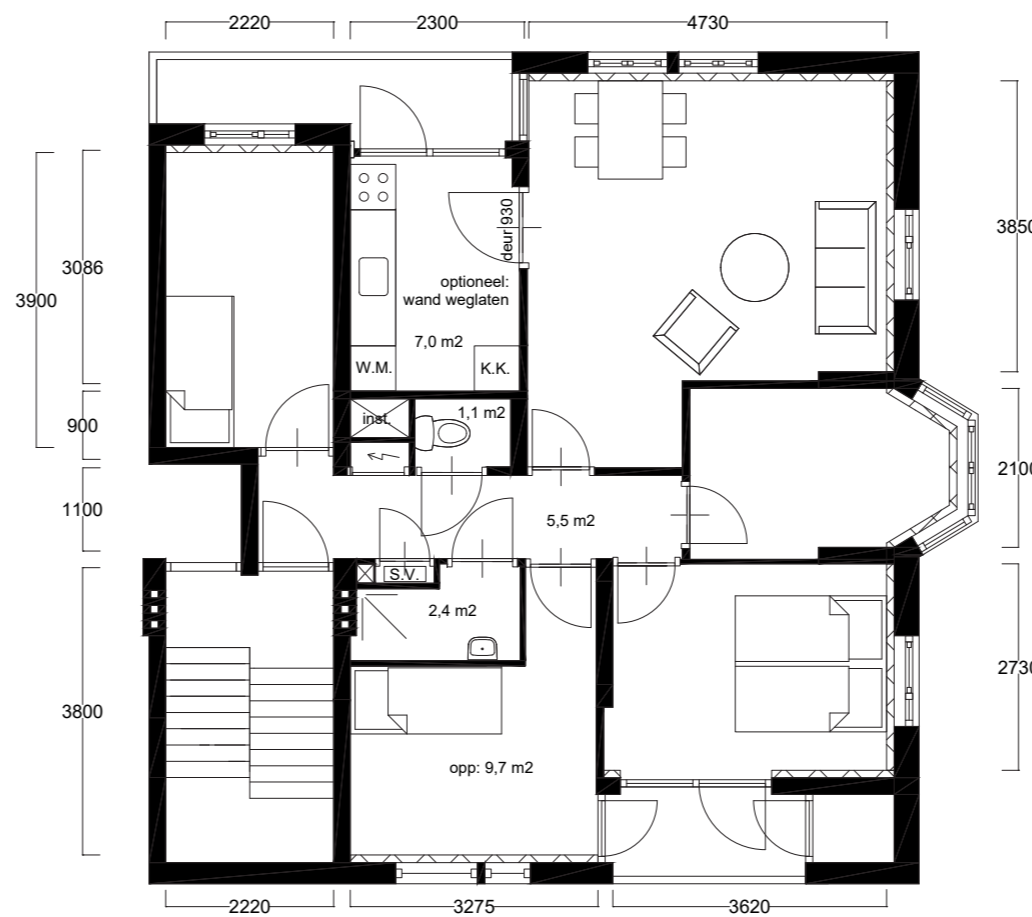

Type Jr - nieuwe situatie
optie 2: keuken aan achterzijde




HP Ontwerp studio


Damsluisweg 1
1332 EA
Almere
5.1, 2, e

Project: Bosleeuw 3
Type : Plattegronden Type Jr
Schaal: 1:100


Tekenaar: MG
Formaat: A3
Datum: 2020-01-07

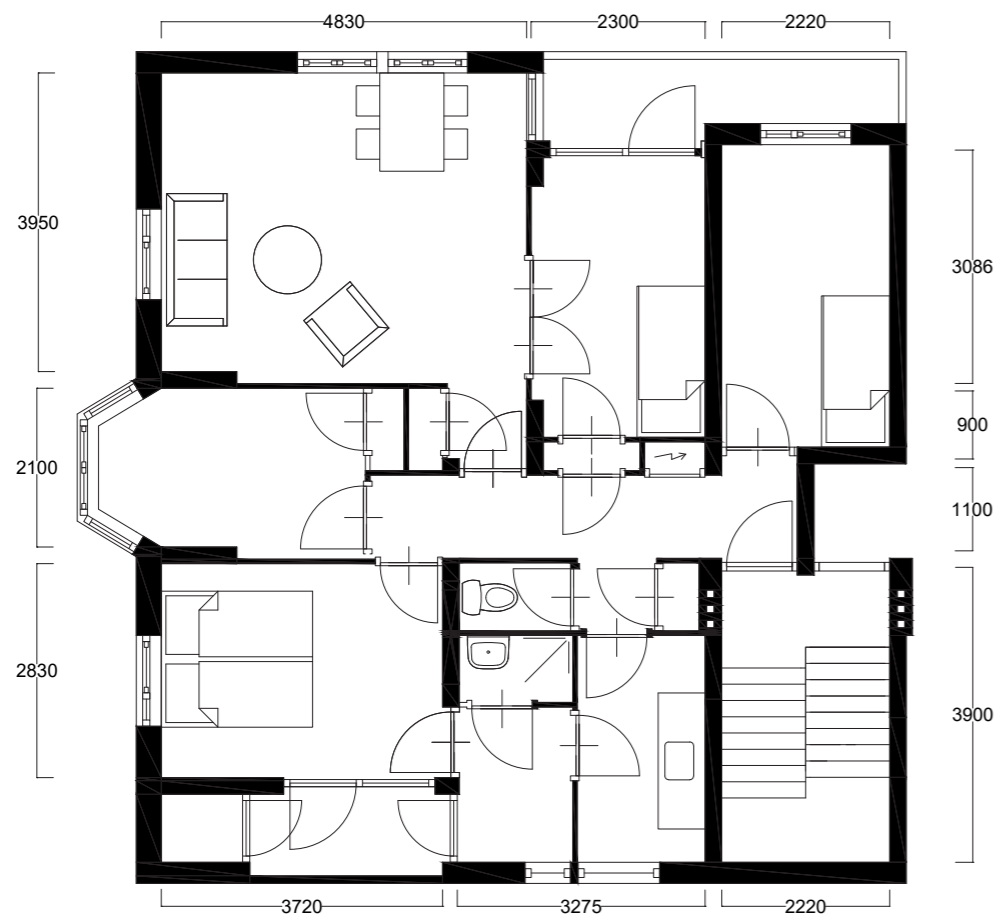



Type JI - bestaande situatie

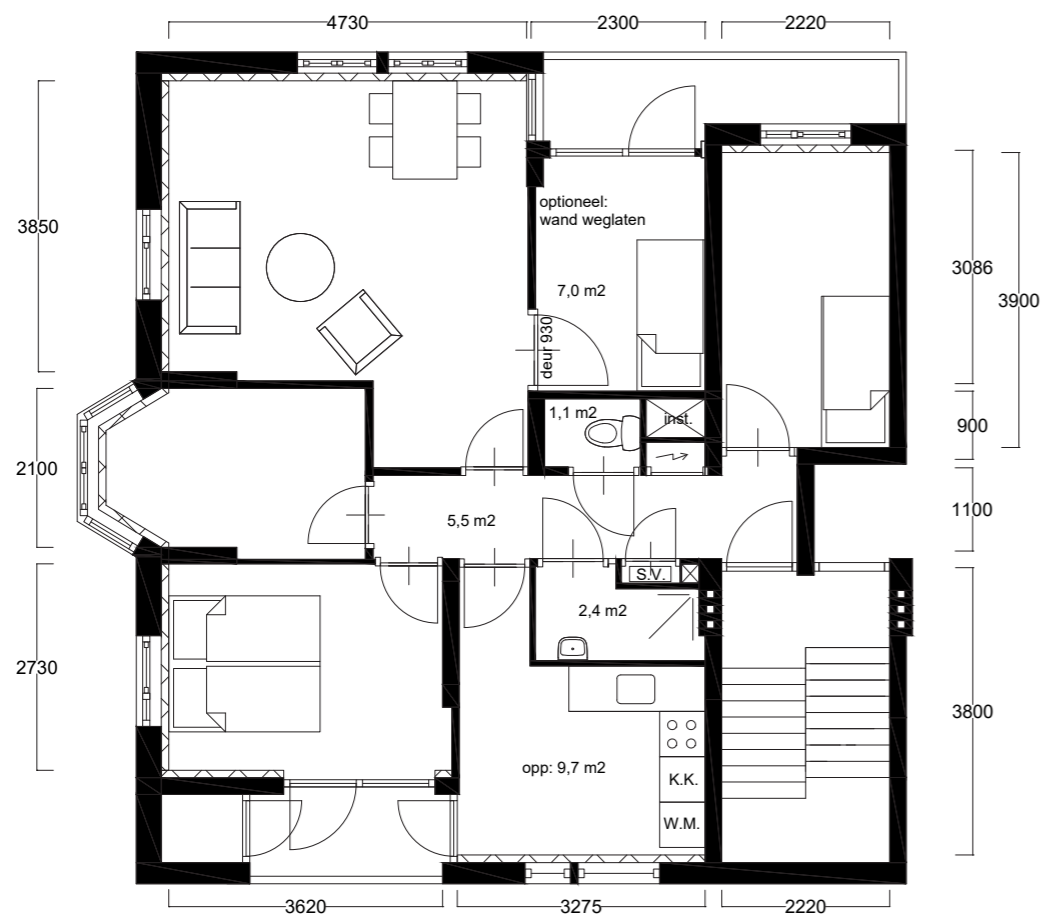

Type JI - nieuwe situatie
optie 1: keuken aan voorzijde

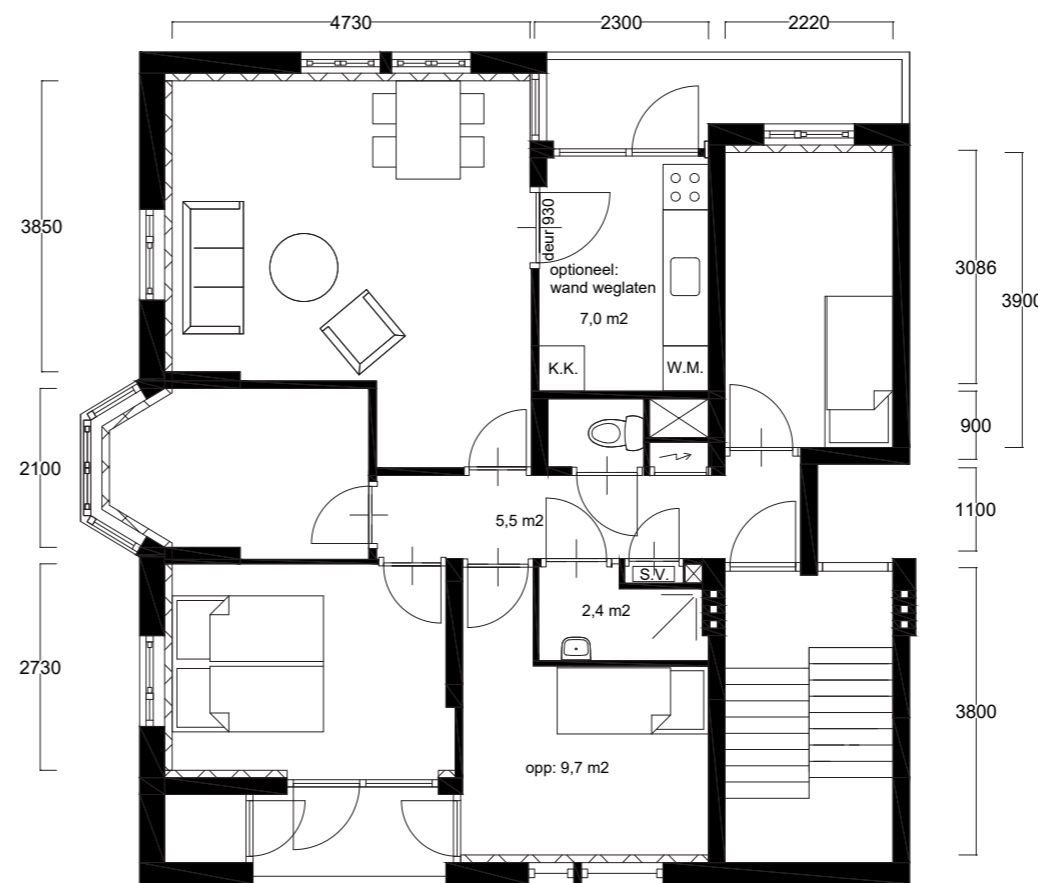

Type JI - nieuwe situatie
optie 2: keuken aan achterzijde

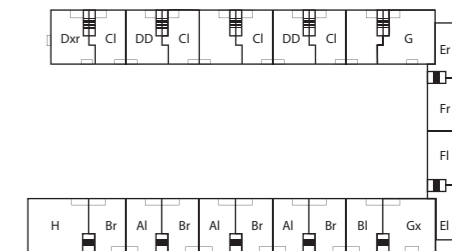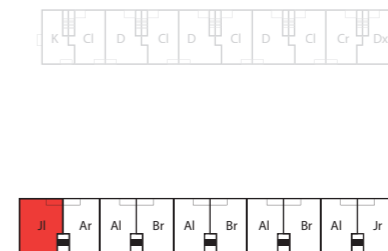

HP Ontwerp studio

Damsluisweg 1
1332 EA
Almere
5.1, 2, e

Project: Bosleeuw 3
Type : Plattegronden Type JI
Schaal: 1:100

Tekenaar: MG
Formaat : A3
Datum : 2020-01-07





Type H - bestaande situatie



Type H - nieuwe situatie
keuken aan voorzijde



Type H - nieuwe situatie
keuken aan achterzijde

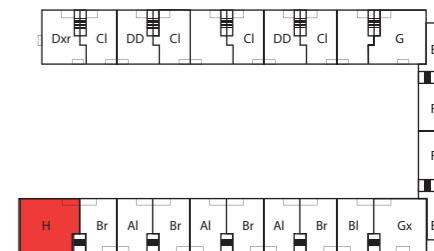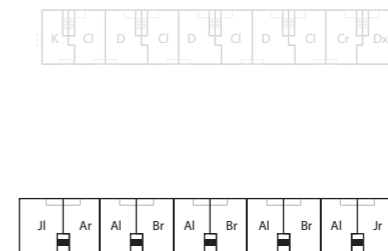

HP Ontwerp studio

Damsluisweg 1
1332 EA
Almere
5.1, 2, e

Project: Bosleeuw 3
Type : Plattegronden Type H
Schaal: 1:100

Tekenaar: MG
Formaat : A3
Datum : 2020-01-07