


DWARSDOORSNEDE B-B

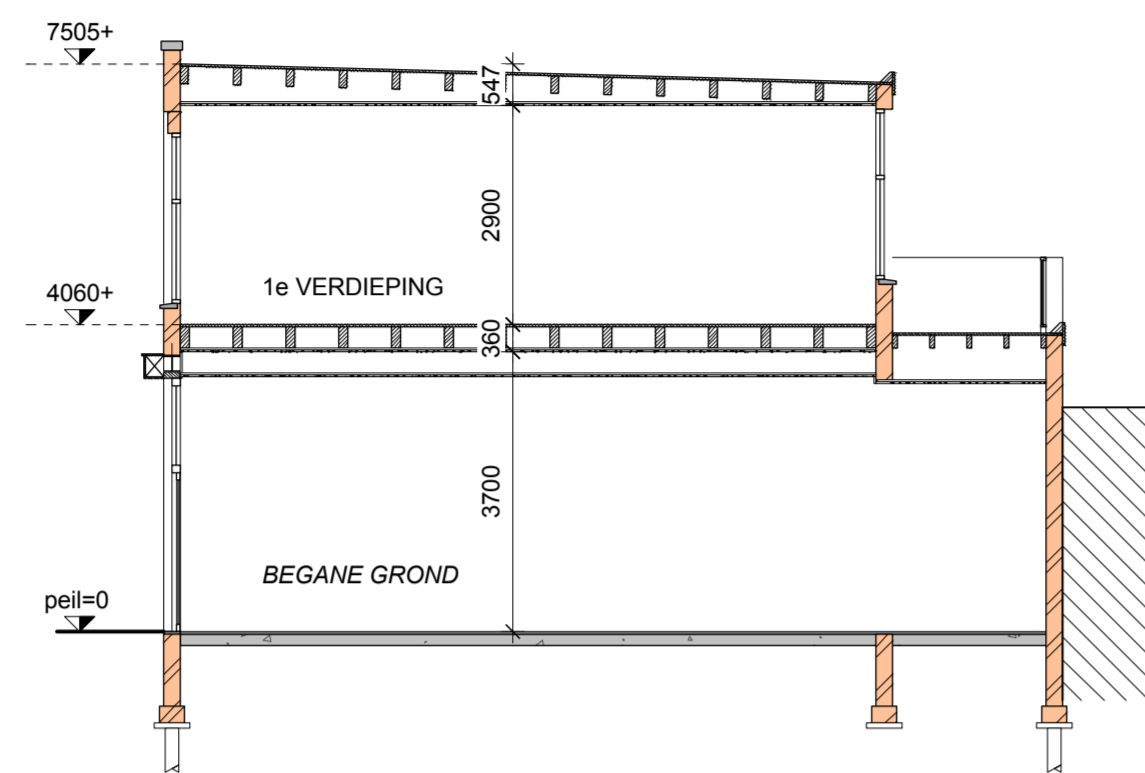


LANGSDOORSNEDE A-A



VOORGEVEL




ACHTERGEVEL

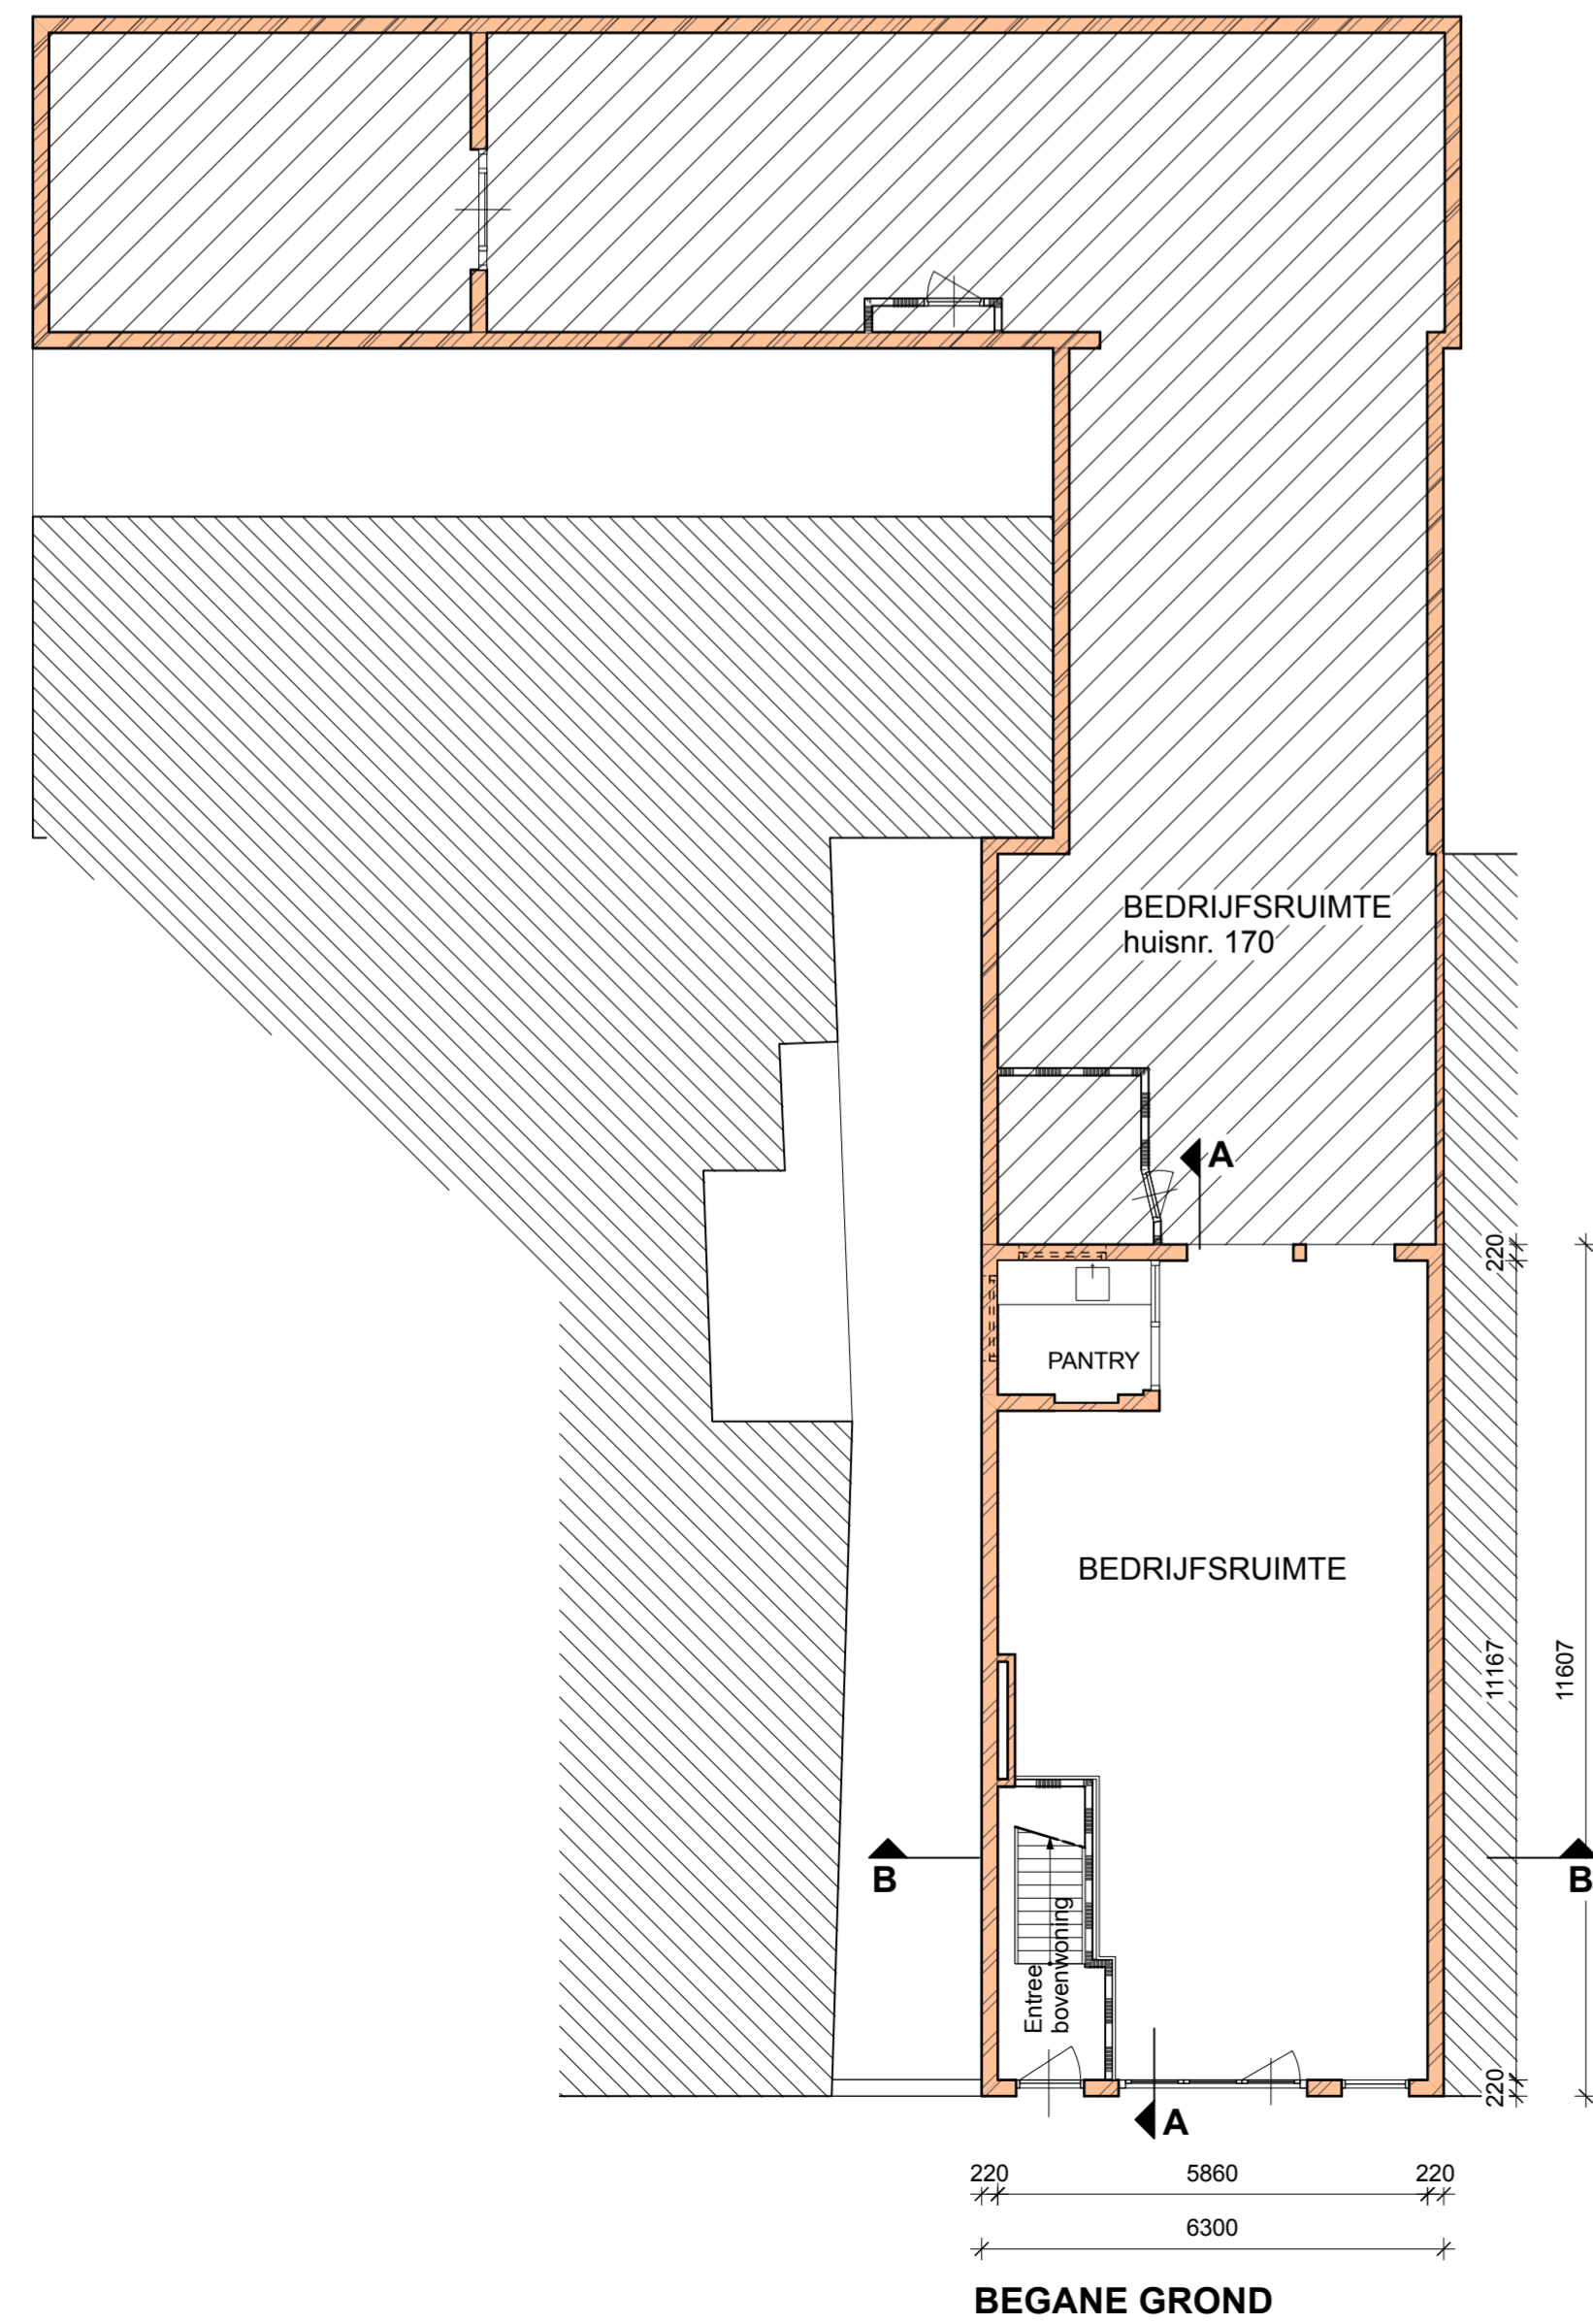

BEGANE GROND





BESTAANDE VOORGEVEL + BELENDINGEN

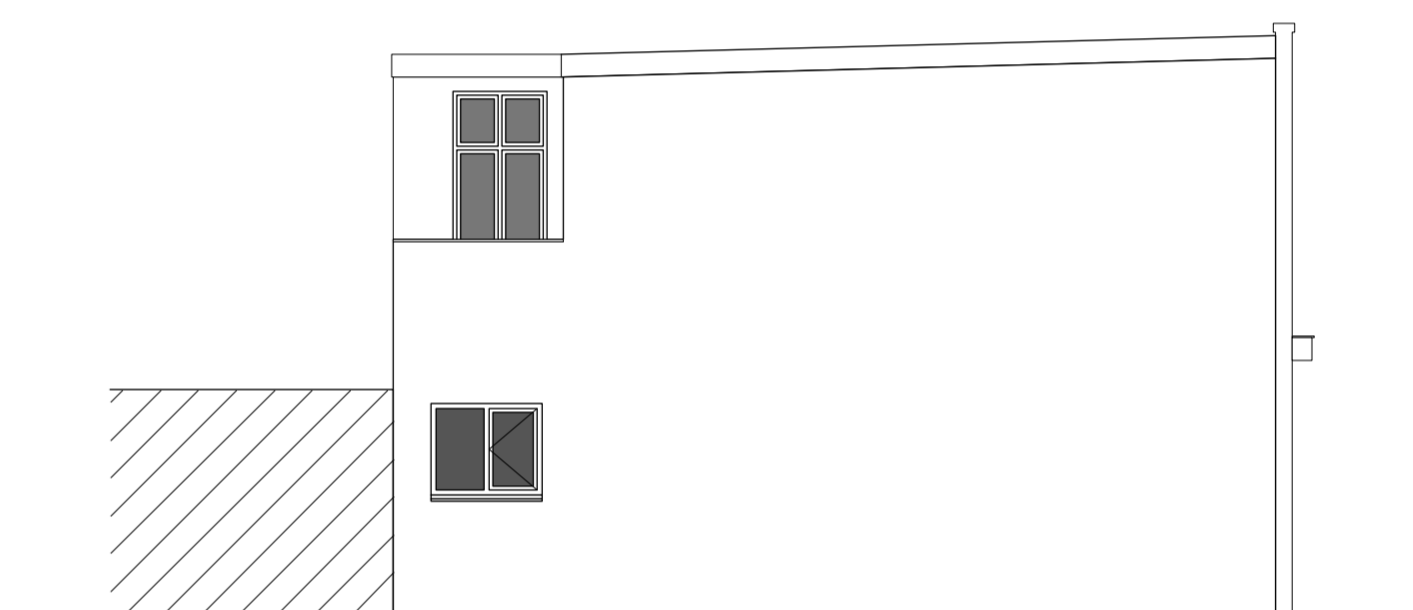


LINKER ZIJGEVEL




BESTAANDE ACHTERGEVEL + BELENDINGEN

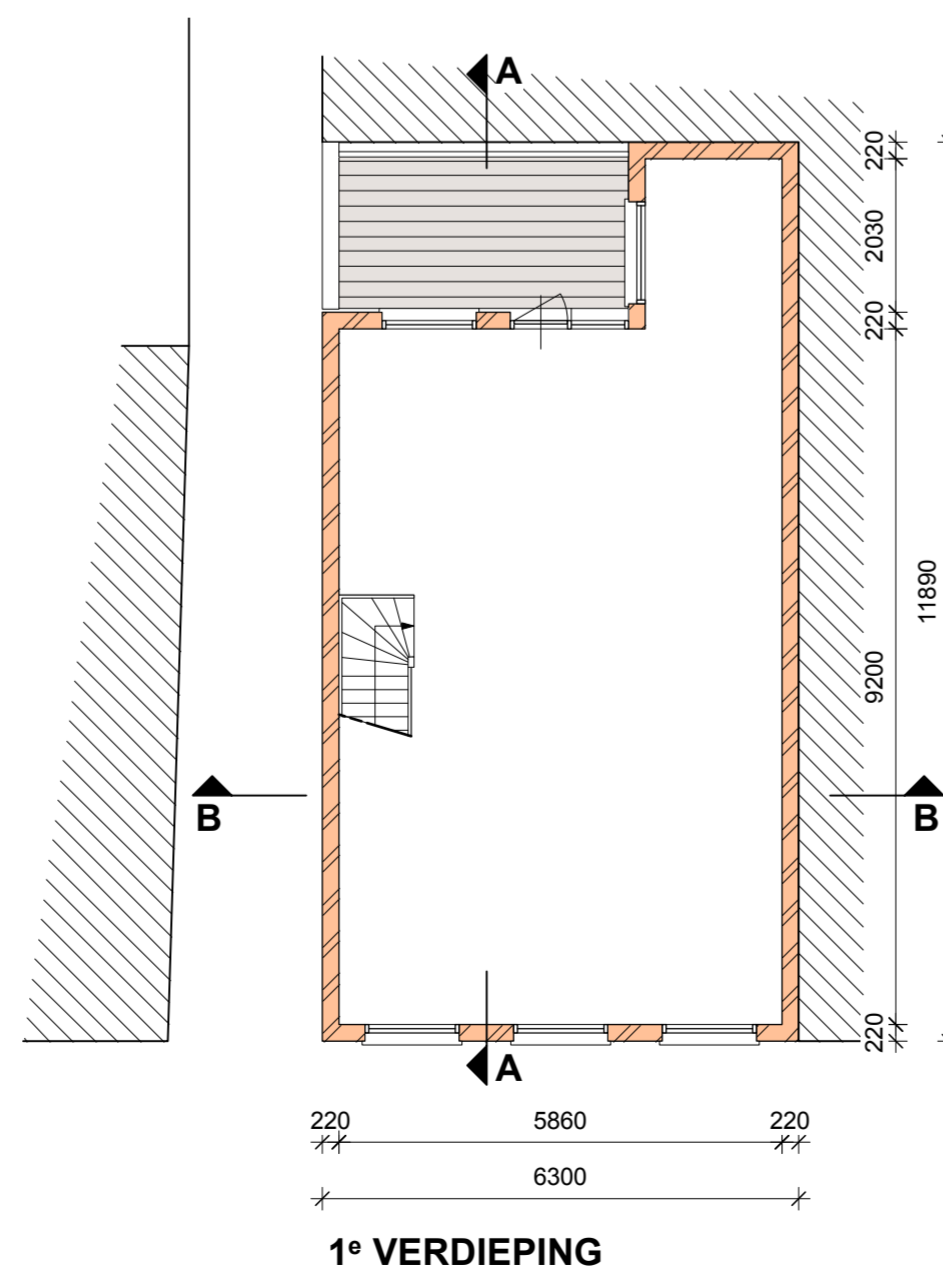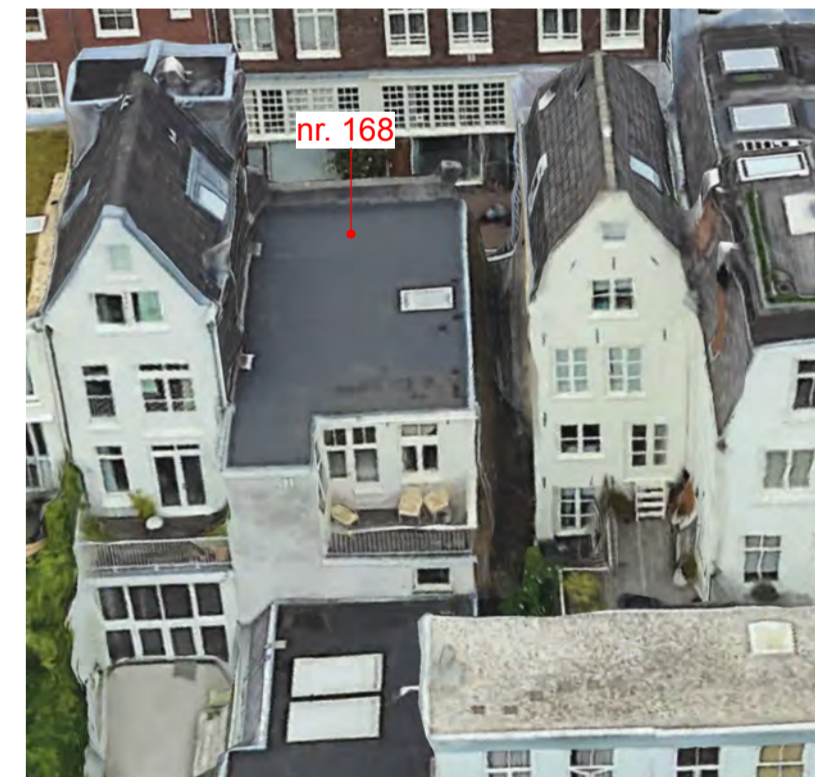

1° VERDIEPING

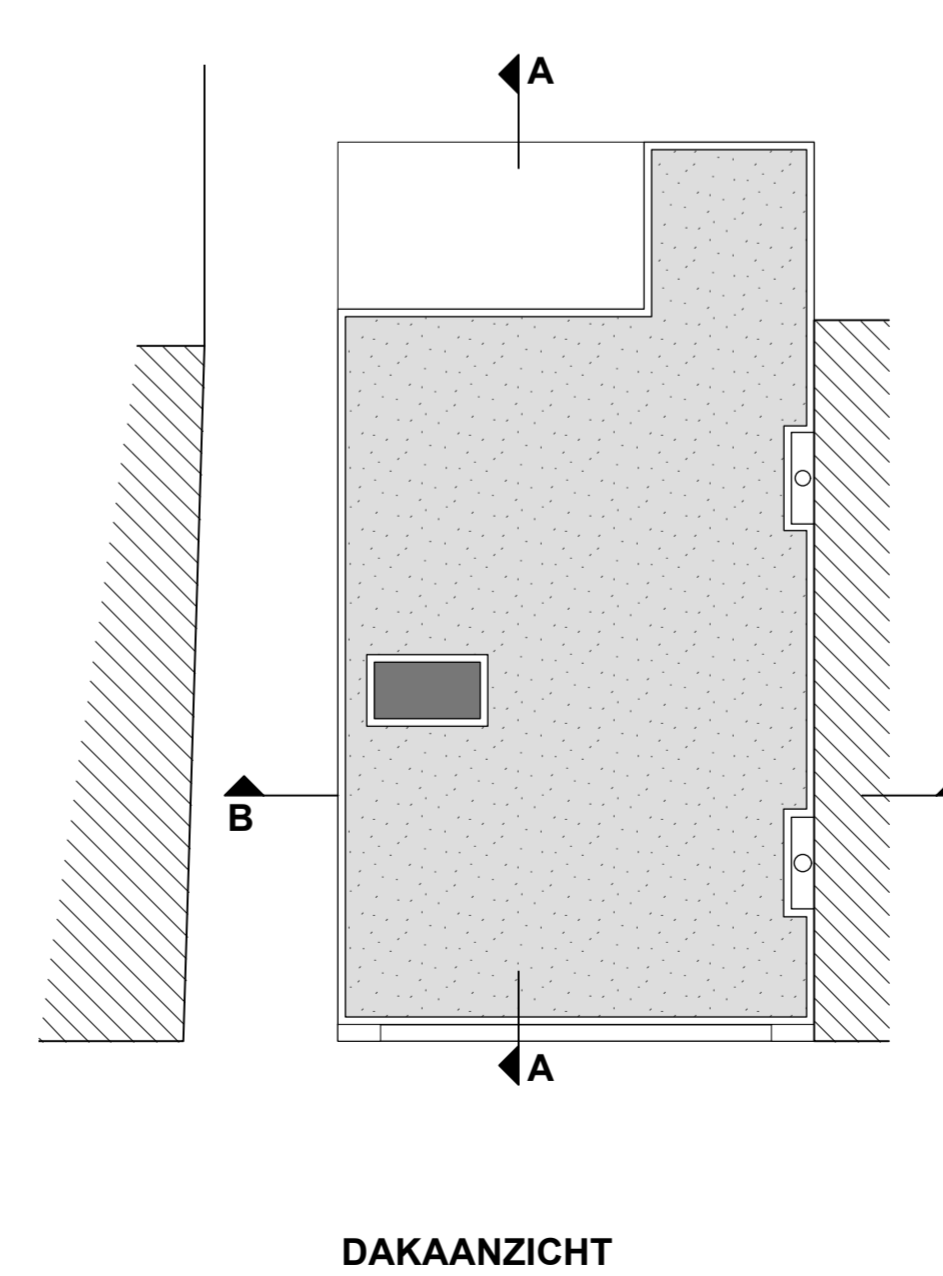

DAKAANZICHT

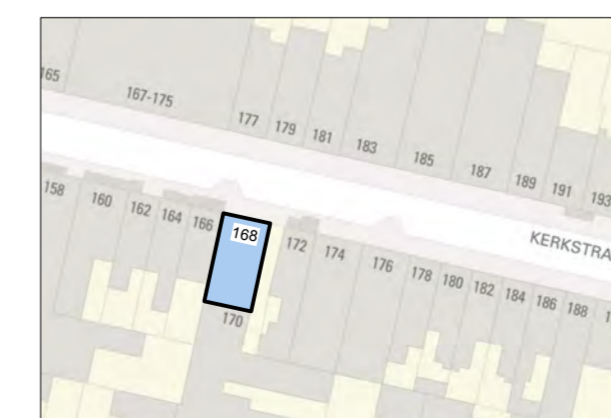

SITUATIE schaal 1:1000

BESTAANDE TOESTAND

BURO V-10

5.1, 2, e Laurierstraat 21 · 1016 PG Amsterdam
tel. 31 20 6186457 · E-mail: winfried@burov10.nl

opdrachtgever	KES CORPORATION							
werk	5.1, 2, e TE AMSTERDAM							
onderwerp	PLATTEGROND, DOORSNEDE, GEVELAANZICHT							
datum	19-12-2024	A	05-03-25	B	C	D	E	F
schaal	1A100	formaat	A1	werknr.	2445	bladnr.	B01	