

hp architecten



huijbregts poiesz

documentenlijst

datum 20 maart 2020
project Haarlemmerplein
kenmerk hp 2007
fase OV **concept**

tekeningnr.	omschrijving	schaal	datum	formaat
	Bestaand + Sloop			
OV bK00	Plattegrond Kelder	1:100		A3
OV bP00	Plattegrond Begane Grond	1:100		A3
OV bP01	Plattegrond 1 ^e Verdieping	1:100		A3
OV bP02	Plattegrond 2 ^e Verdieping	1:100		A3
OV bP03	Plattegrond Dak overzicht	1:100		A3
OV bD01	Doorsnede AA'	1:100		A3
OV bG01	Gevel Haarlemmerdijk	1:100		A3
OV bG02	Gevel Haarlemmerplein	1:100		A3
	Nieuw			
OV Si01	Situatie	1:200		A3
OV K00	Plattegrond Kelder	1:100		A3
OV P00	Plattegrond Begane Grond	1:100		A3
OV P01	Plattegrond 1 ^e Verdieping	1:100		A3
OV P02	Plattegrond 2 ^e Verdieping	1:100		A3
OV P03	Plattegrond 3 ^e Verdieping (optopping)	1:100		A3
OV P04	Plattegrond Dak overzicht	1:100		A3

tekeningnr.	omschrijving	schaal	datum	formaat
OV D01	Doorsnede AA'	1:100		A3
OV D02	Doorsnede BB'	1:100		A3
OV G01	Gevel Haarlemmerdijk	1:100		A3
OV G02	Gevel Haarlemmerplein	1:100		A3
OV G03	Gevel Optopping	1:100		A3
OV details	principe details 001 t/m 011	1:5		A3

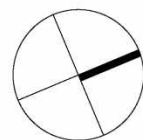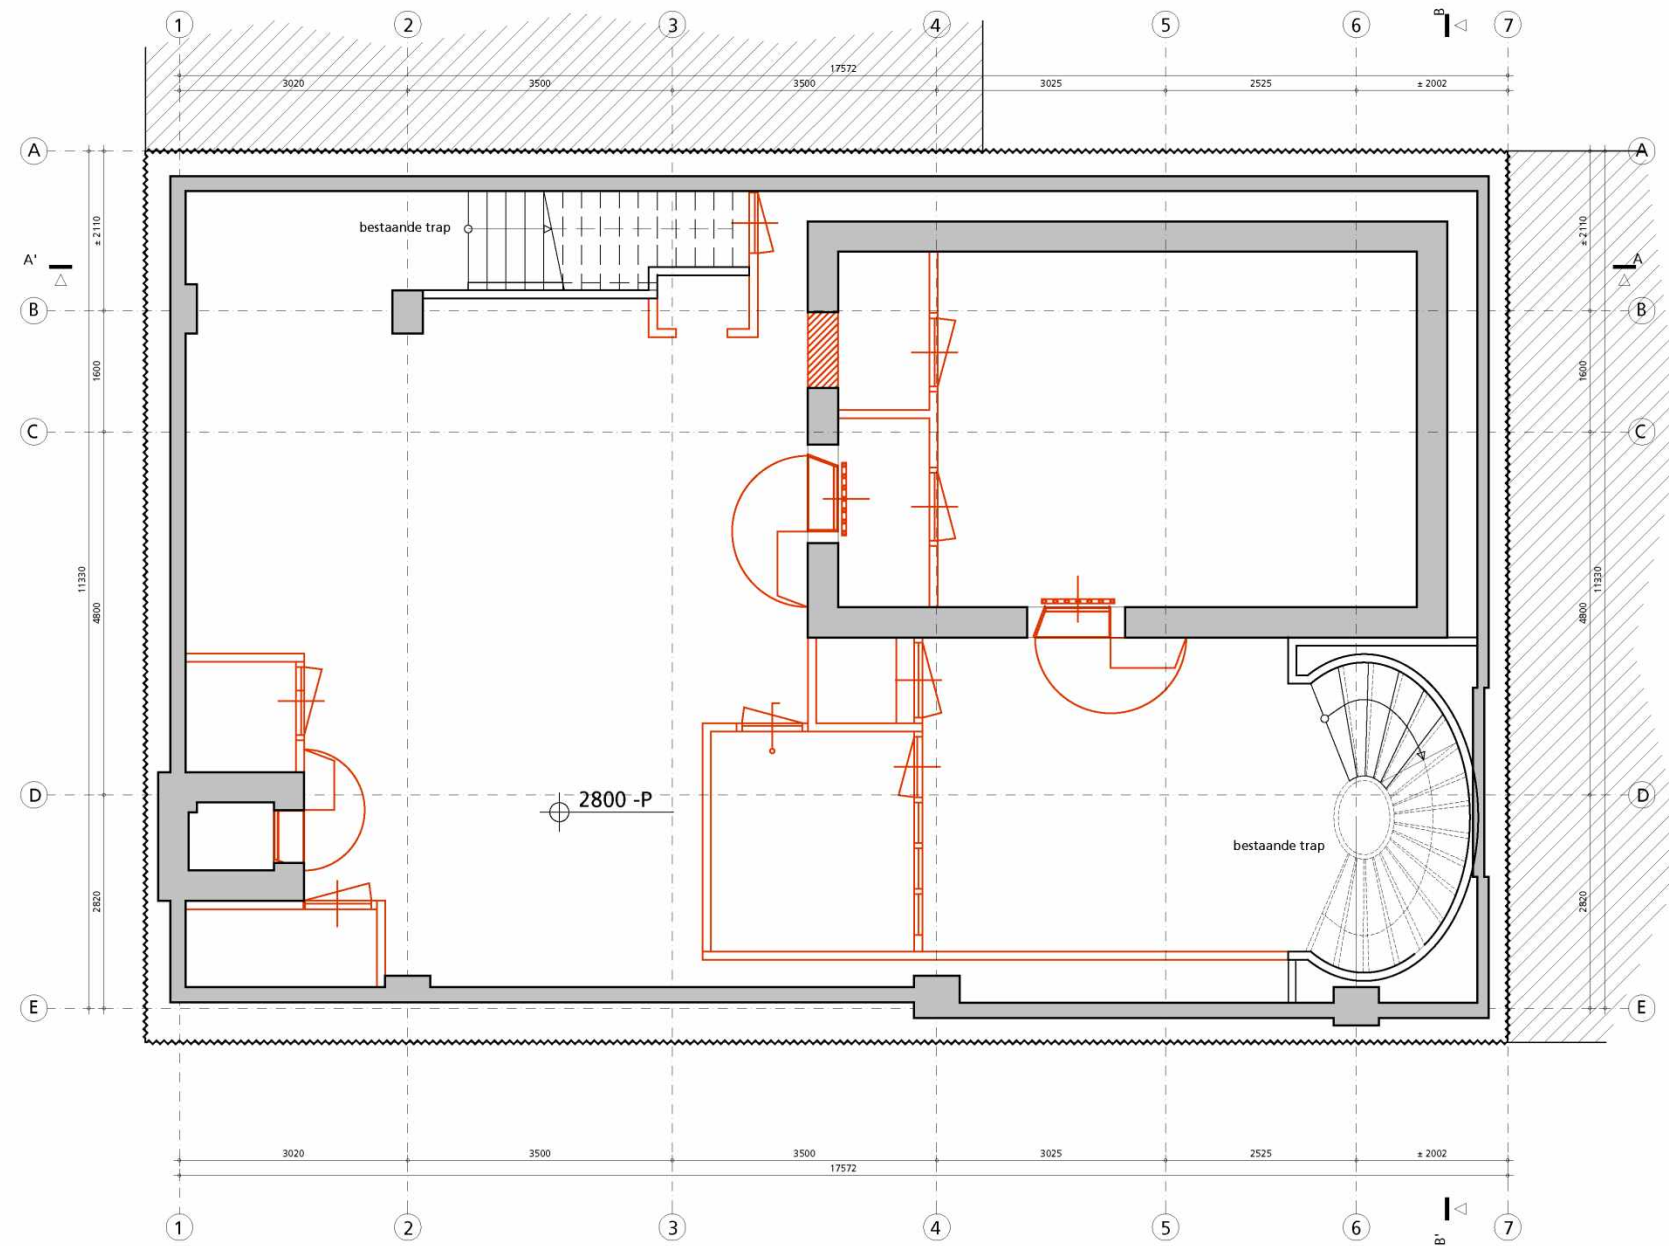

hp architecten

Keilestraat 9^f 3029 BP Rotterdam
t 010 476 40 60

ANAROCHA ARCHITECTUR

Oostduinplein 258 2596 JS Den Haag
t 5.1.2.e

werk
fase
datum

hp2007_Haarlemmerpl.
OV
20 maart 2020

onderwerp
schaal
wijziging



kelder SLOOP
1:100 (A3)

tek.nr: **OV_bK00**

CONCEPT OV 20.03.2020

BESTAAND + SLOOP

van deze tekening bezitten wij het auteursrecht. zij mag niet zonder onze voorafgaande uitdrukkelijke toestemming worden gebruikt, of aan derden ter beschikking worden gesteld.

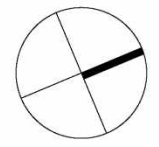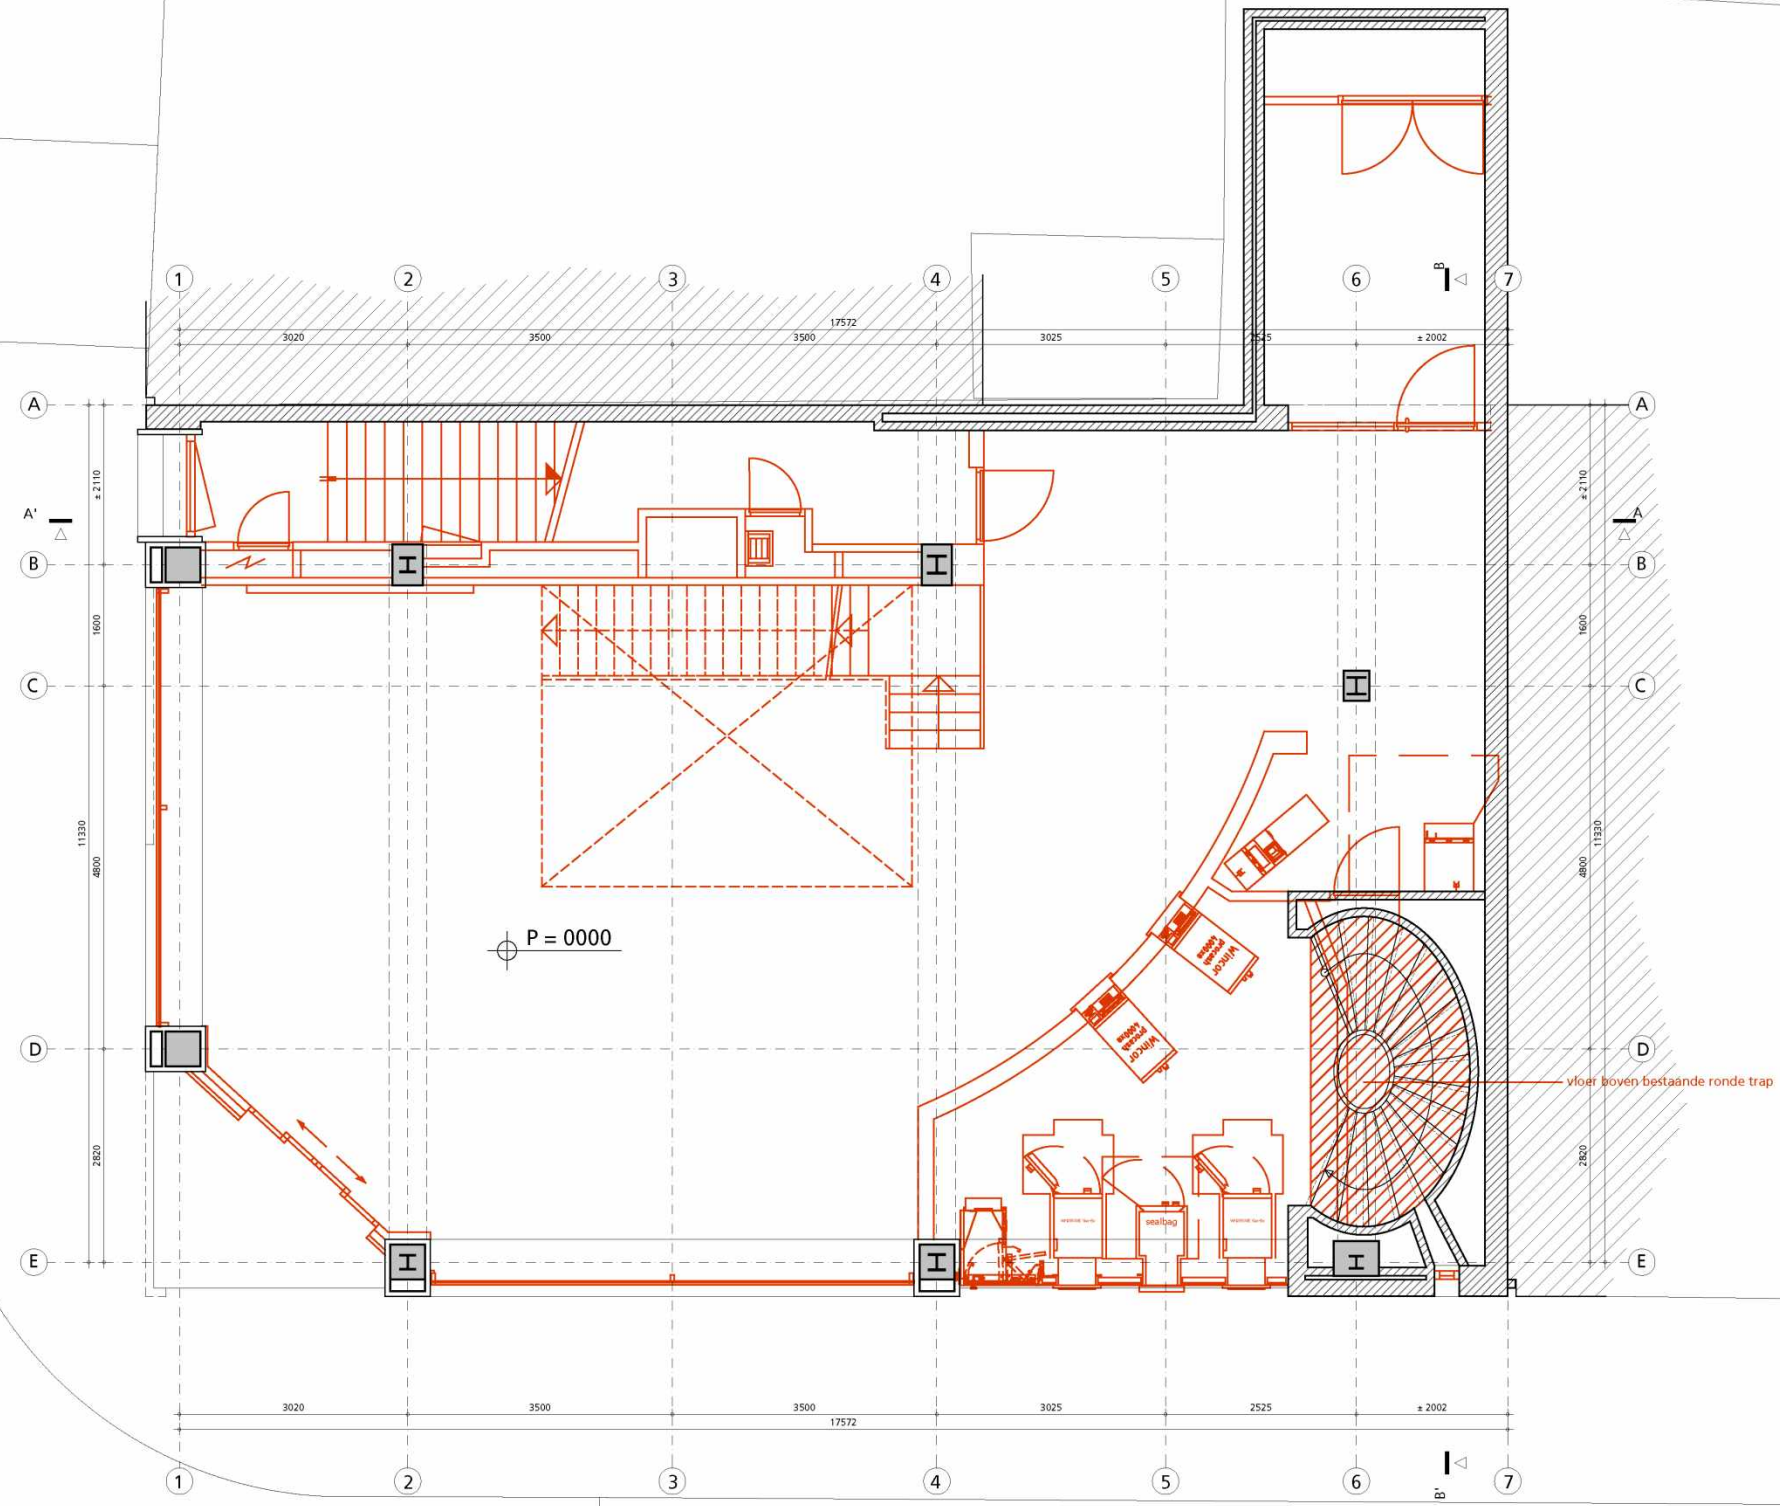

hp architecten
 Keilestraat 9 f 3029 BP Rotterdam
 t 010 476 40 60

ANAROCHA ARCHITECTUR
 Oostduinplein 258 2596 JS Den Haag
 t 5.1.2.e

CONCEPT OV 20.03.2020



work hp2007_Haarlemmerpl.
 fase OV
 datum 20 maart 2020

onderwerp begane grond SLOOP
 schaal 1:100 (A3)
 wijziging

BESTAAND + SLOOP

tek.nr: **OV_bP00**



van deze tekening bezitten wij het auteursrecht. zij mag niet zonder onze voorafgaande uitdrukkelijke toestemming worden gebruikt, vernoemd, of aan derden ter beschikking worden gesteld.

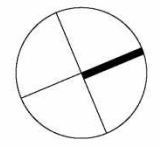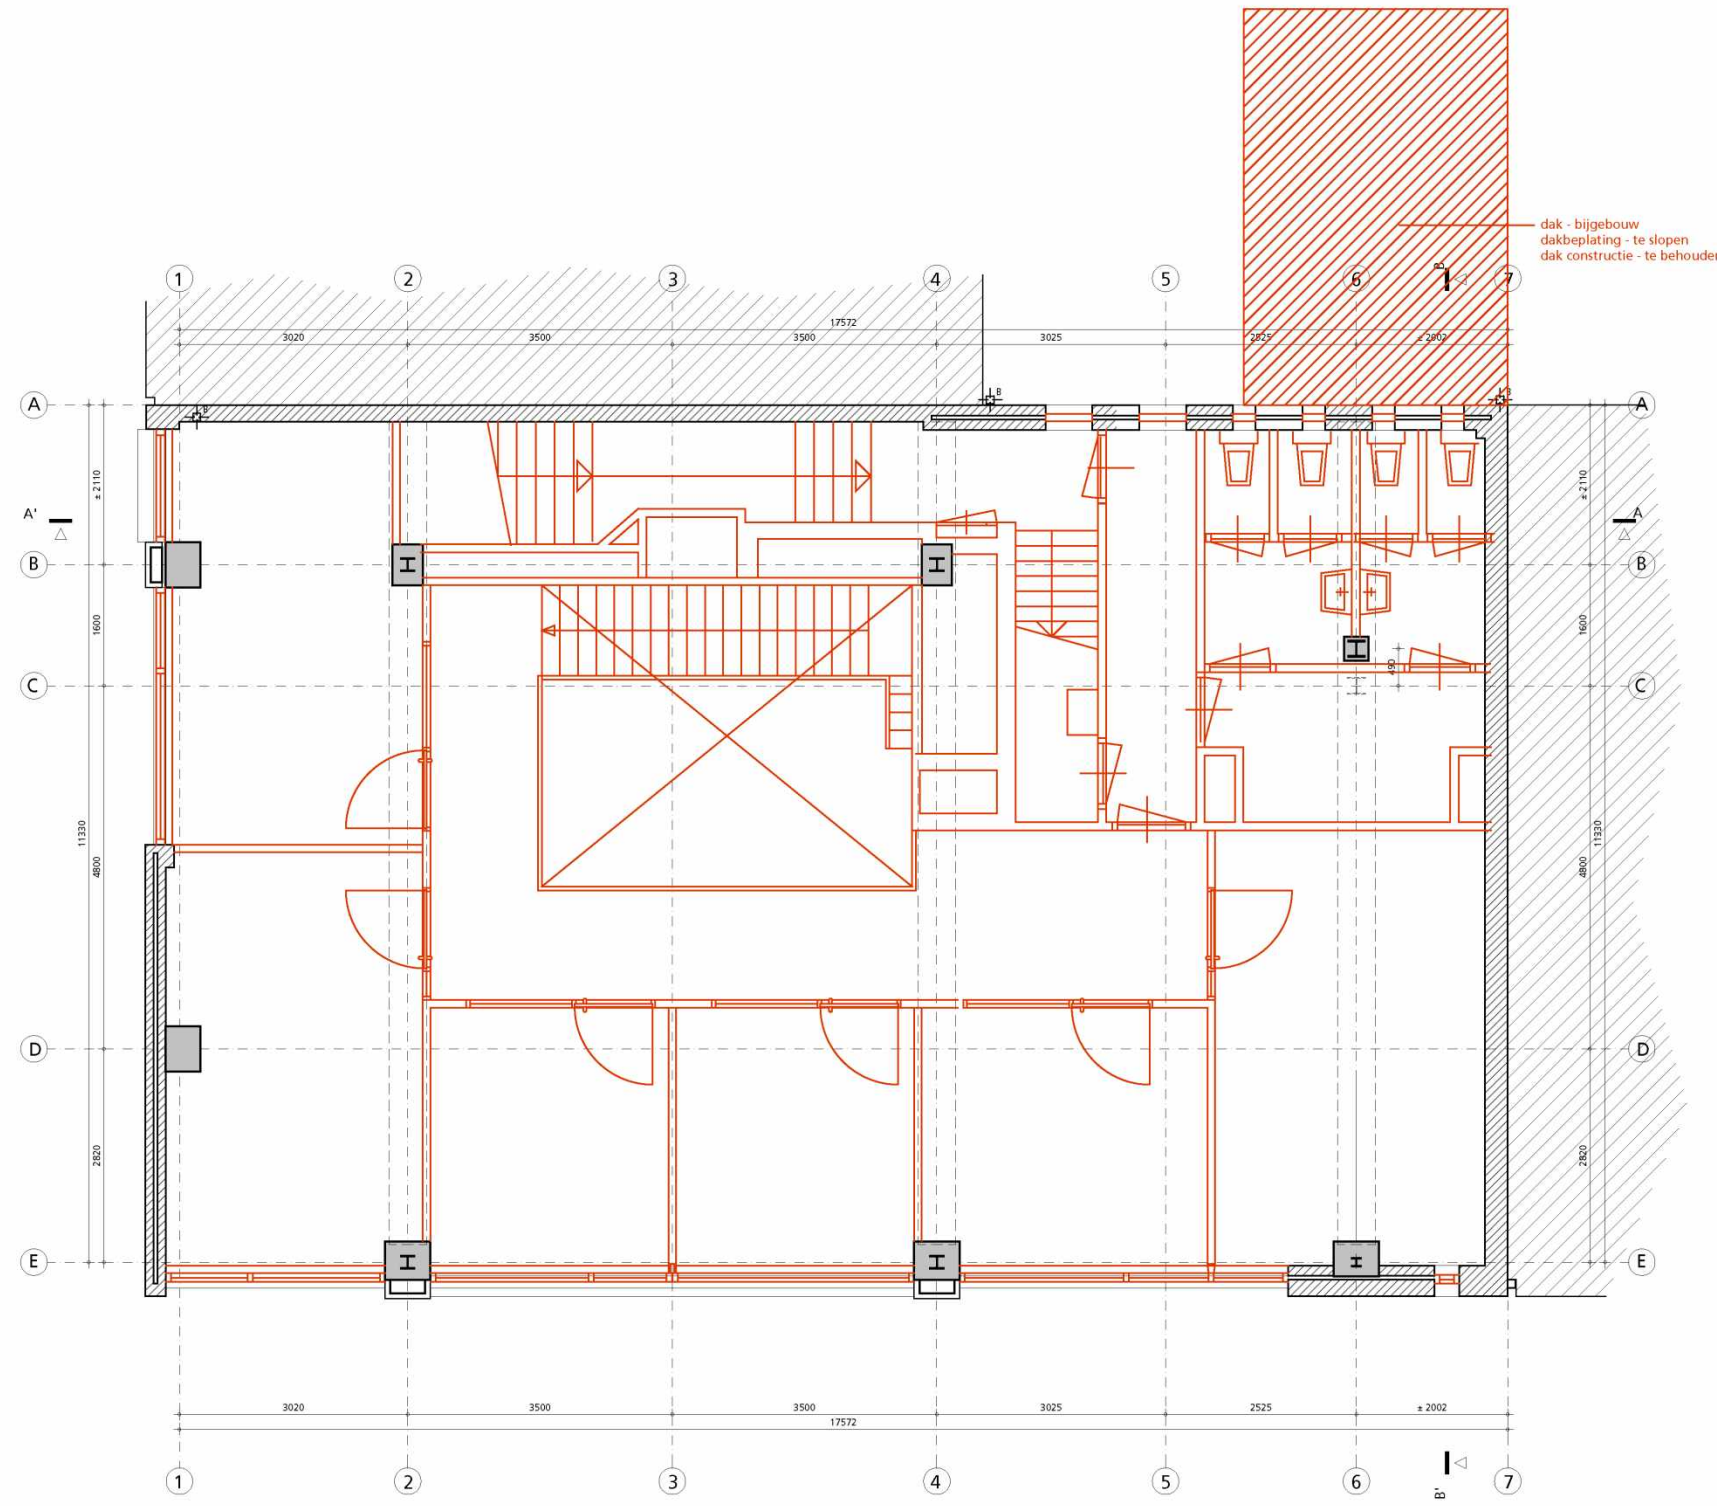

CONCEPT OV 20.03.2020

BESTAAND + SLOOP

<p>hp architecten Keilestraat 9^f 3029 BP Rotterdam t 010 476 40 60</p>	<p>ANAROCHA ARCHITECTURE Oostduinplein 258 2596 JS Den Haag t 5.1.2.e</p>	<p>werk fase OV datum 20 maart 2020</p>	<p>hp2007_Haarlemmerpl. onderwerp 1e verdieping SLOOP schaal 1:100 (A3) wijziging</p>	<p>tek.nr: OV_bP01</p>
van deze tekening bezitten wij het auteursrecht. zij mag niet zonder onze voorafgaande uitdrukkelijke toestemming worden gebruikt, of aan derden ter beschikking worden gesteld.				

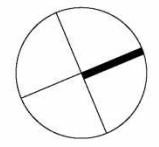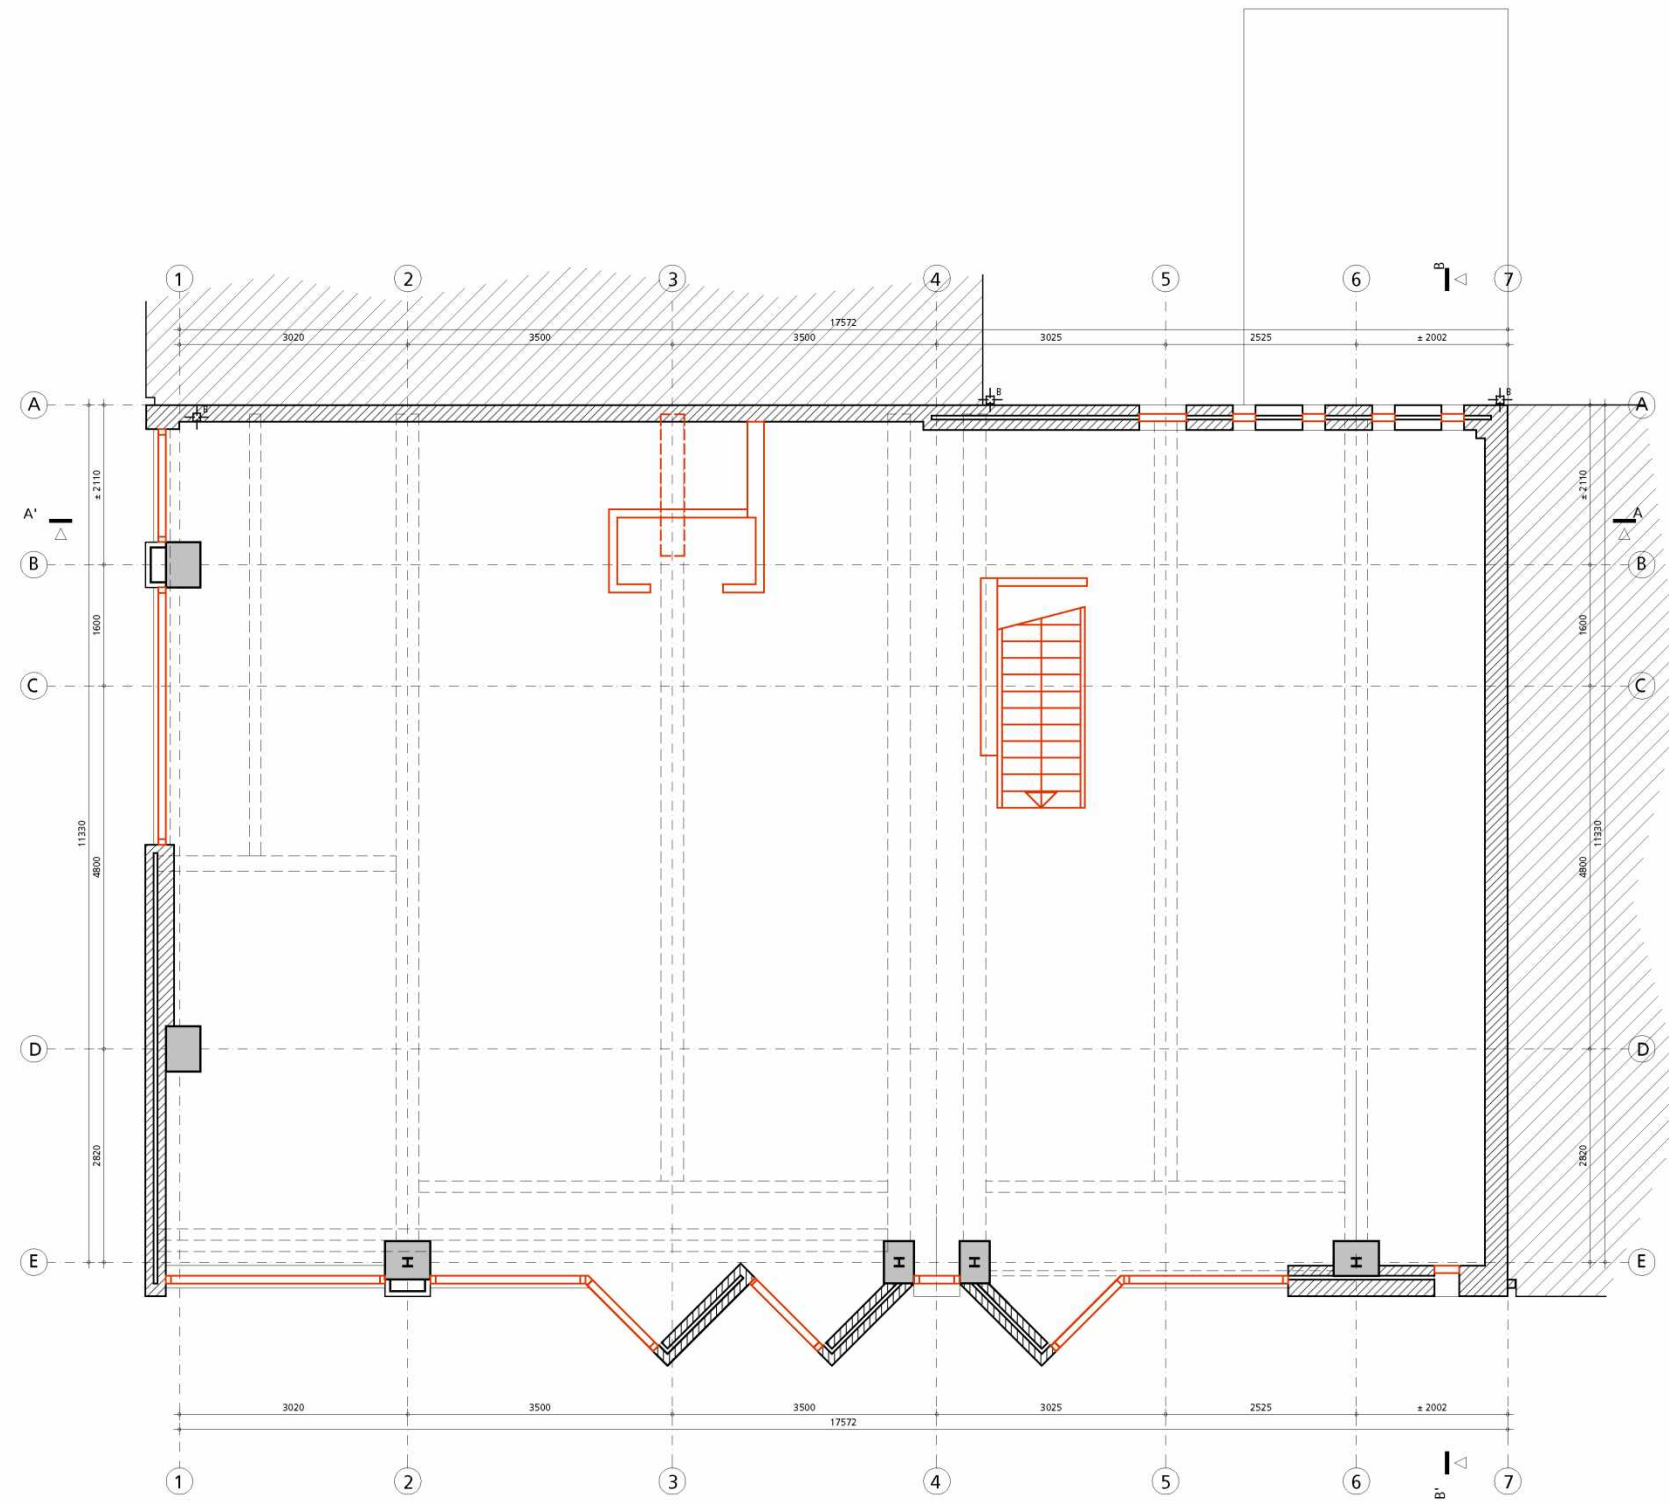

hp architecten
 Keillestraat 9^f 3029 BP Rotterdam
 t 010 476 40 60

ANAROCHA ARCHITECTUR
 Oostduinplein 258 2596 JS Den Haag
 t 5.1.2.e

CONCEPT OV 20.03.2020



werk fase datum
 hp2007_Haarlemmerpl. OV 20 maart 2020

onderwerp schaal wijziging
 2e verdieping SLOOP 1:100 (A3)

tek.nr: **OV_bP02**

BESTAAND + SLOOP

van deze tekening bezitten wij het auteursrecht. zij mag niet zonder onze voorafgaande uitdrukkelijke toestemming worden gebruikt, of aan derden ter beschikking worden gesteld.

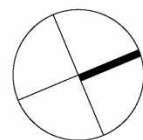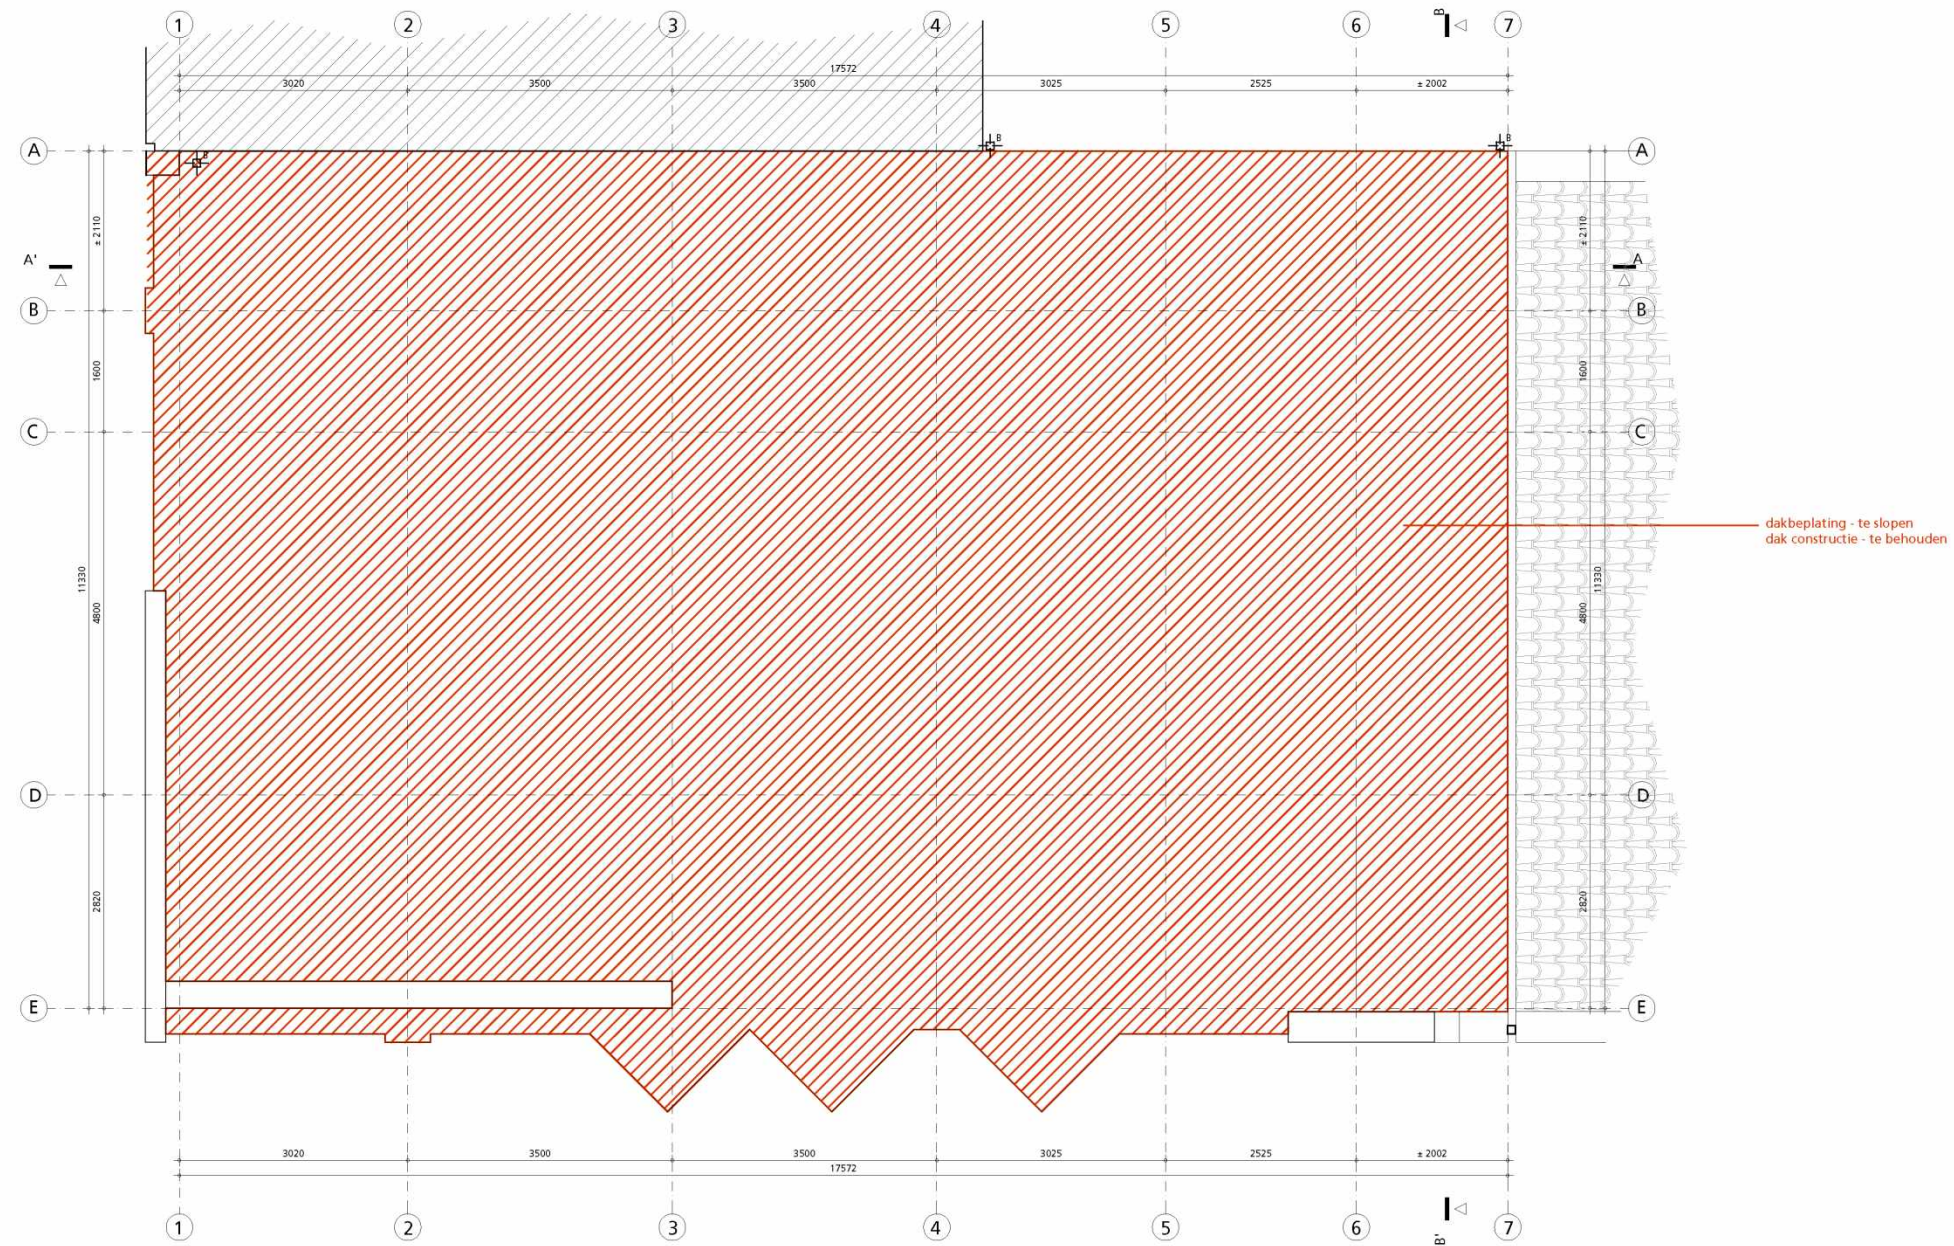

hp architecten
 Keillestraat 9^f 3029 BP Rotterdam
 t 010 476 40 60


ANAROCHA ARCHITECTURE
 Oostduinplein 258 2596 JS Den Haag
 t 5.1.2.e

CONCEPT OV 20.03.2020
 werk fase datum
 hp2007_Haarlemmerpl. onderwerp
 OV schaal 1:100 (A3)
 20 maart 2020 wijziging

BESTAAND + SLOOP

tek.nr: **OV_bP03**


van deze tekening bezitten wij het auteursrecht. zij mag niet zonder onze voorafgaande uitdrukkelijke toestemming worden gebruikt, of aan derden ter beschikking worden gesteld.

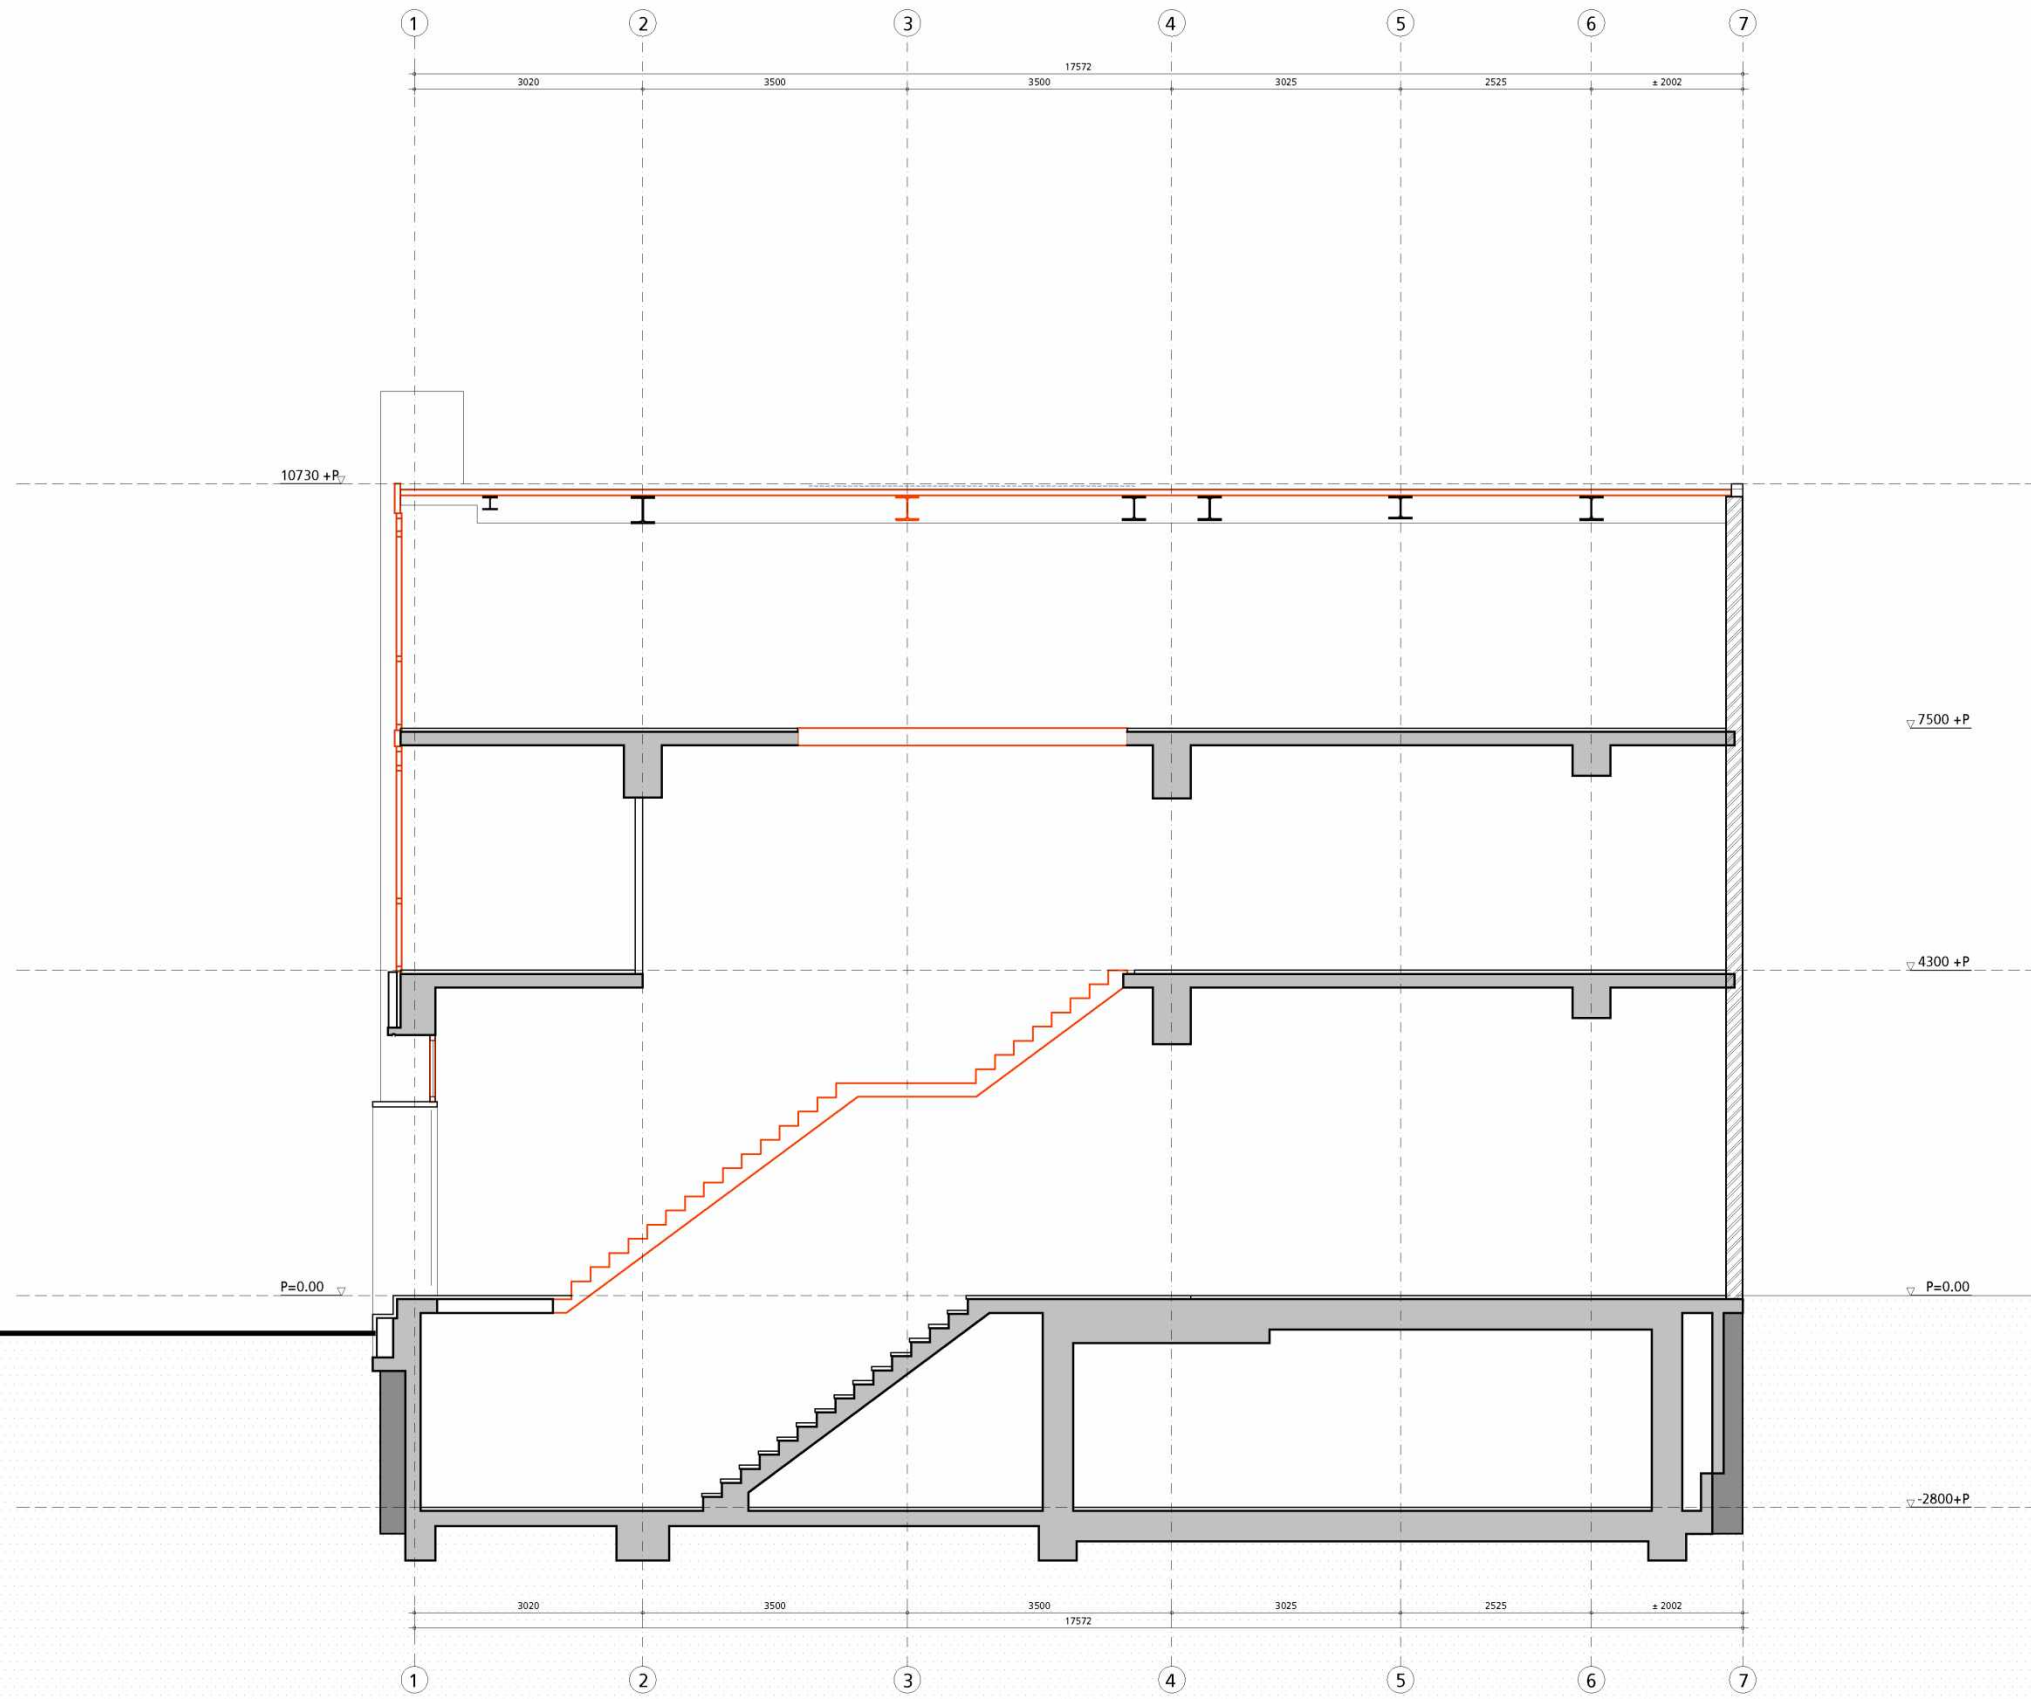

CONCEPT OV 20.03.2020

BESTAAND + SLOOP

hp architecten Keilestraat 9 ^f 3029 BP Rotterdam t 010 476 40 60	ANAROCHA ARCHITECTURE Oostduinplein 258 2596 JS Den Haag t 6.1.2.e	werk fase datum	hp2007_Haarlemmerpl. OV 20 maart 2020	onderwerp schaal wijziging	doorsnede AA' 1:100 (A3)	tek.nr: OV_bd01
		<small>van deze tekening bezitten wij het auteursrecht. zij mag niet zonder onze voorafgaande uitdrukkelijke toestemming worden gebruikt, vernieuwvuldigd, of aan derden ter beschikking worden gesteld.</small>				

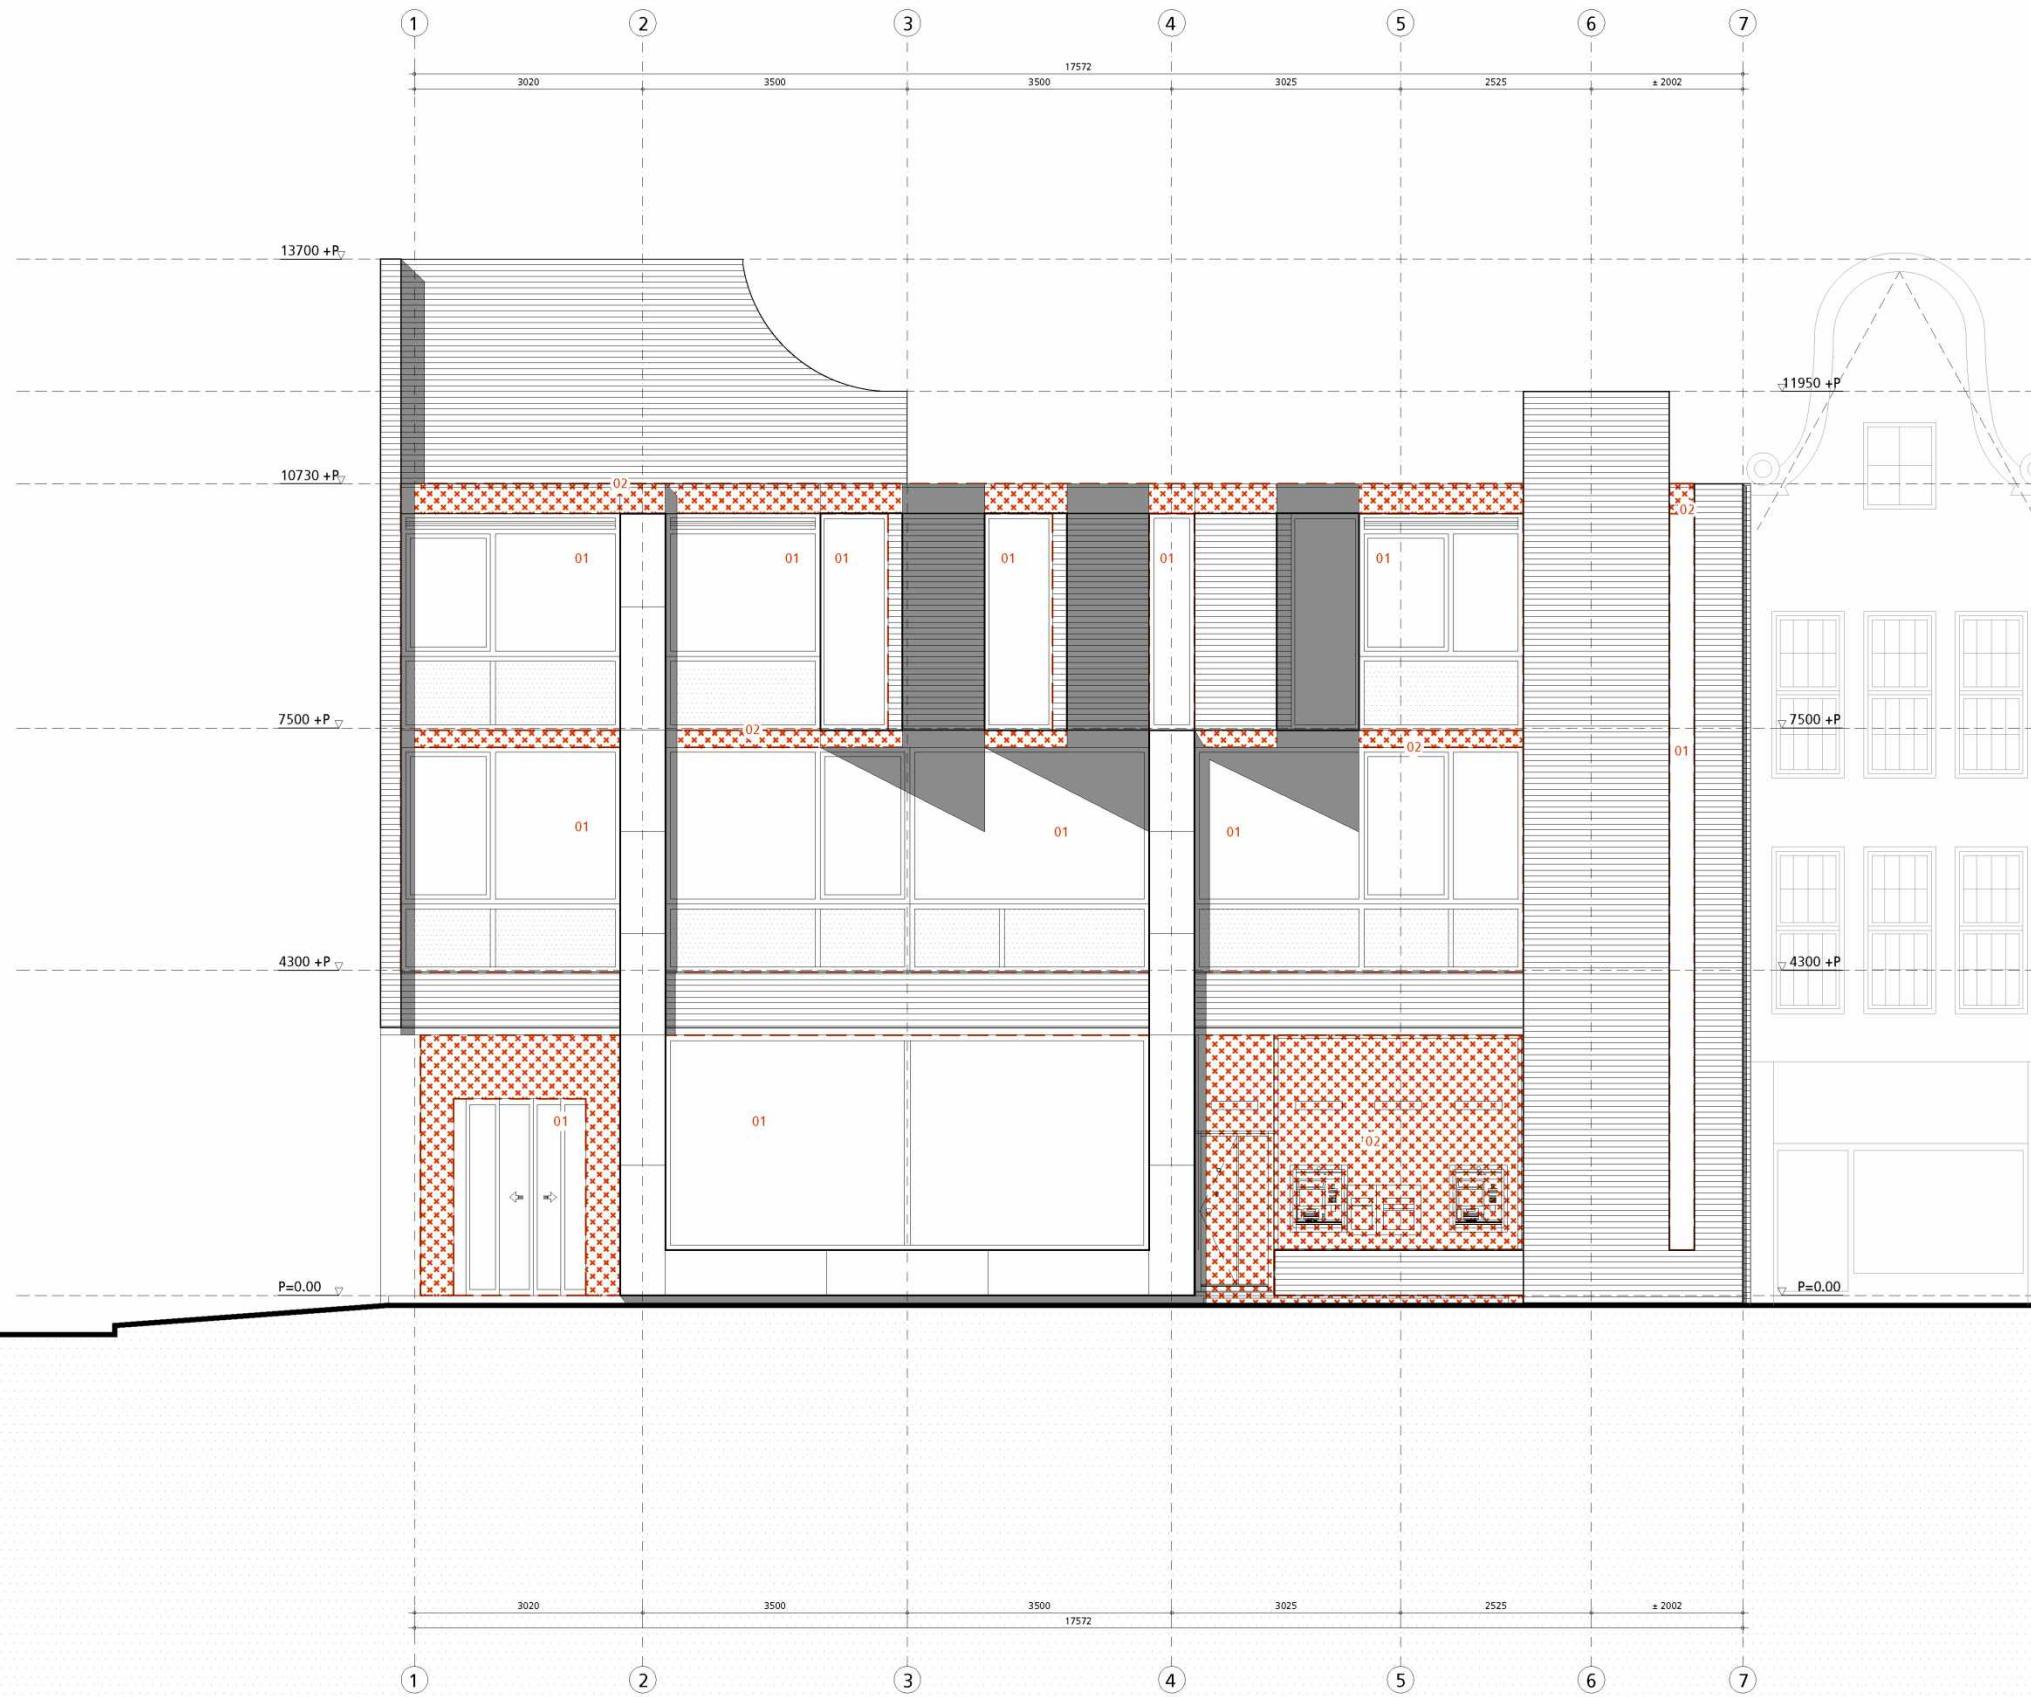

1. (niet originele) kozijnen te verwijderen
2. (niet originele) afwerk materiaal te verwijderen
3. (originele) metselwerk te slopen - t.b.v. nieuwe gevelopeningen - alleen in de achtergevel!

HAARLEMMERDIJK

BESTAAND + SLOOP

hp architecten

Keilestraat 9^f 3029 BP Rotterdam
t 010 476 40 60

ANAROCHA ARCHITECTUR

Oostduinplein 258 2596 JS Den Haag
t 5.1.2.e

werk
fase
datum

hp2007_Haarlemmerpl.
OV
20 maart 2020


onderwerp
schaal
wijziging

gevel H-dijk (bestaand)
1:100 (A3)


tek.nr: **OV_bg01**

van deze tekening bezitten wij het auteursrecht. zij mag niet zonder onze voorafgaande uitdrukkelijke toestemming worden gebruikt, of aan derden ter beschikking worden gesteld.

CONCEPT OV 20.03.2020

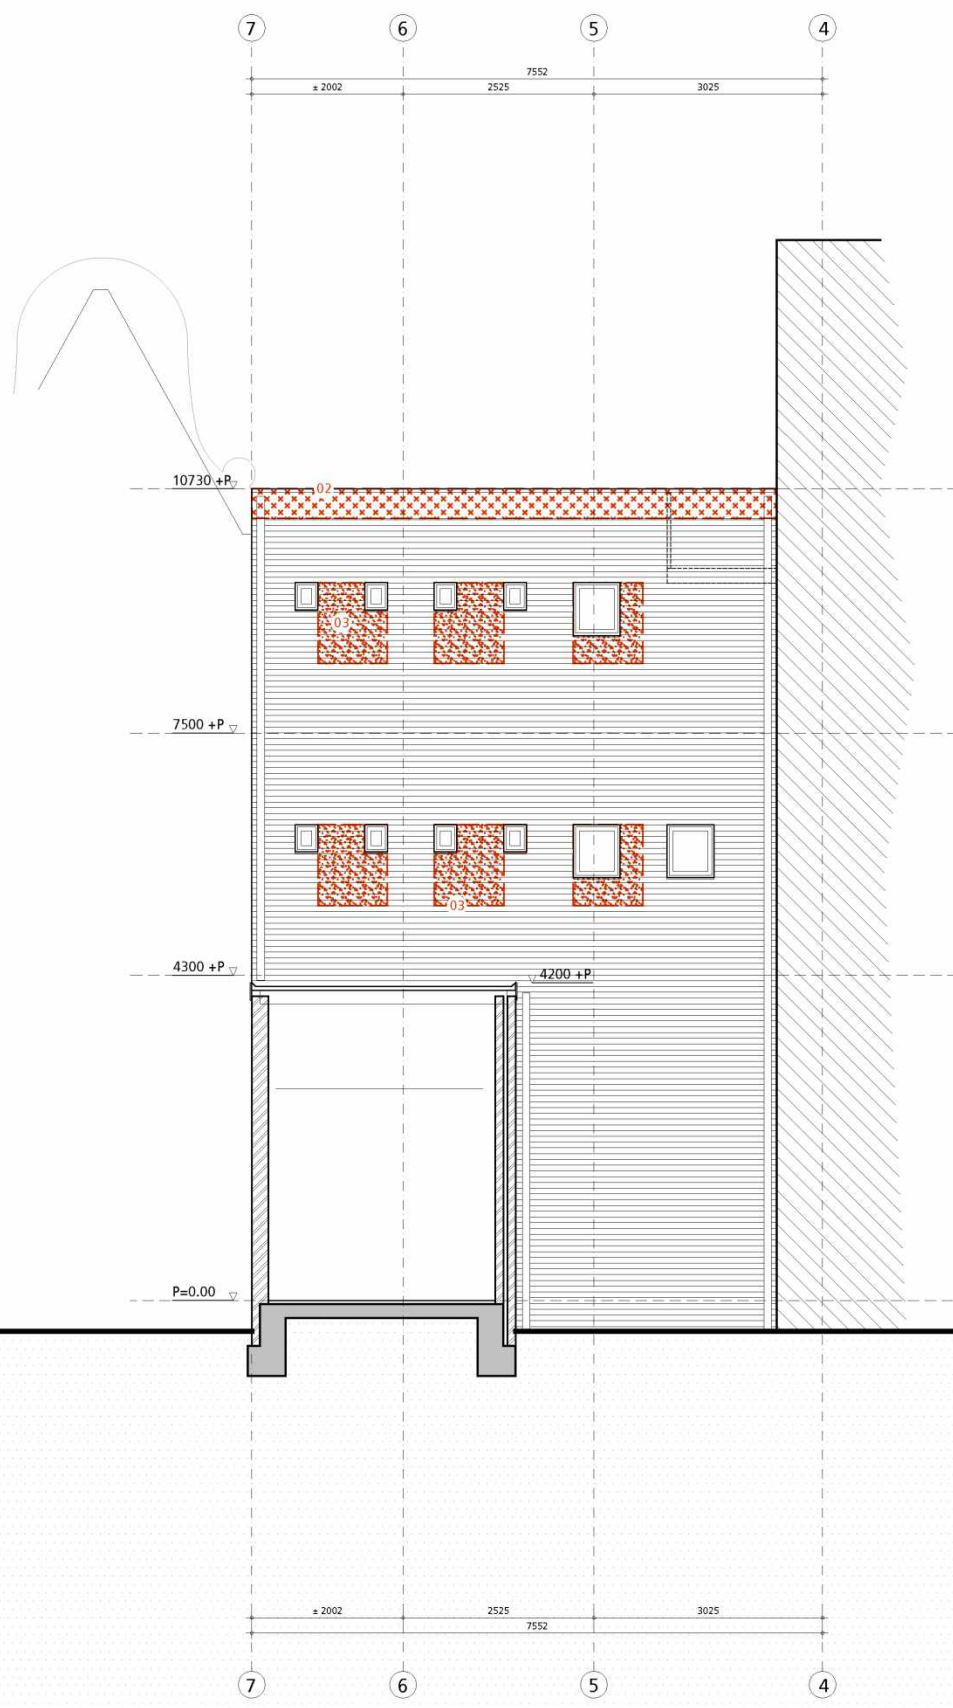

ACHTERGEVEL

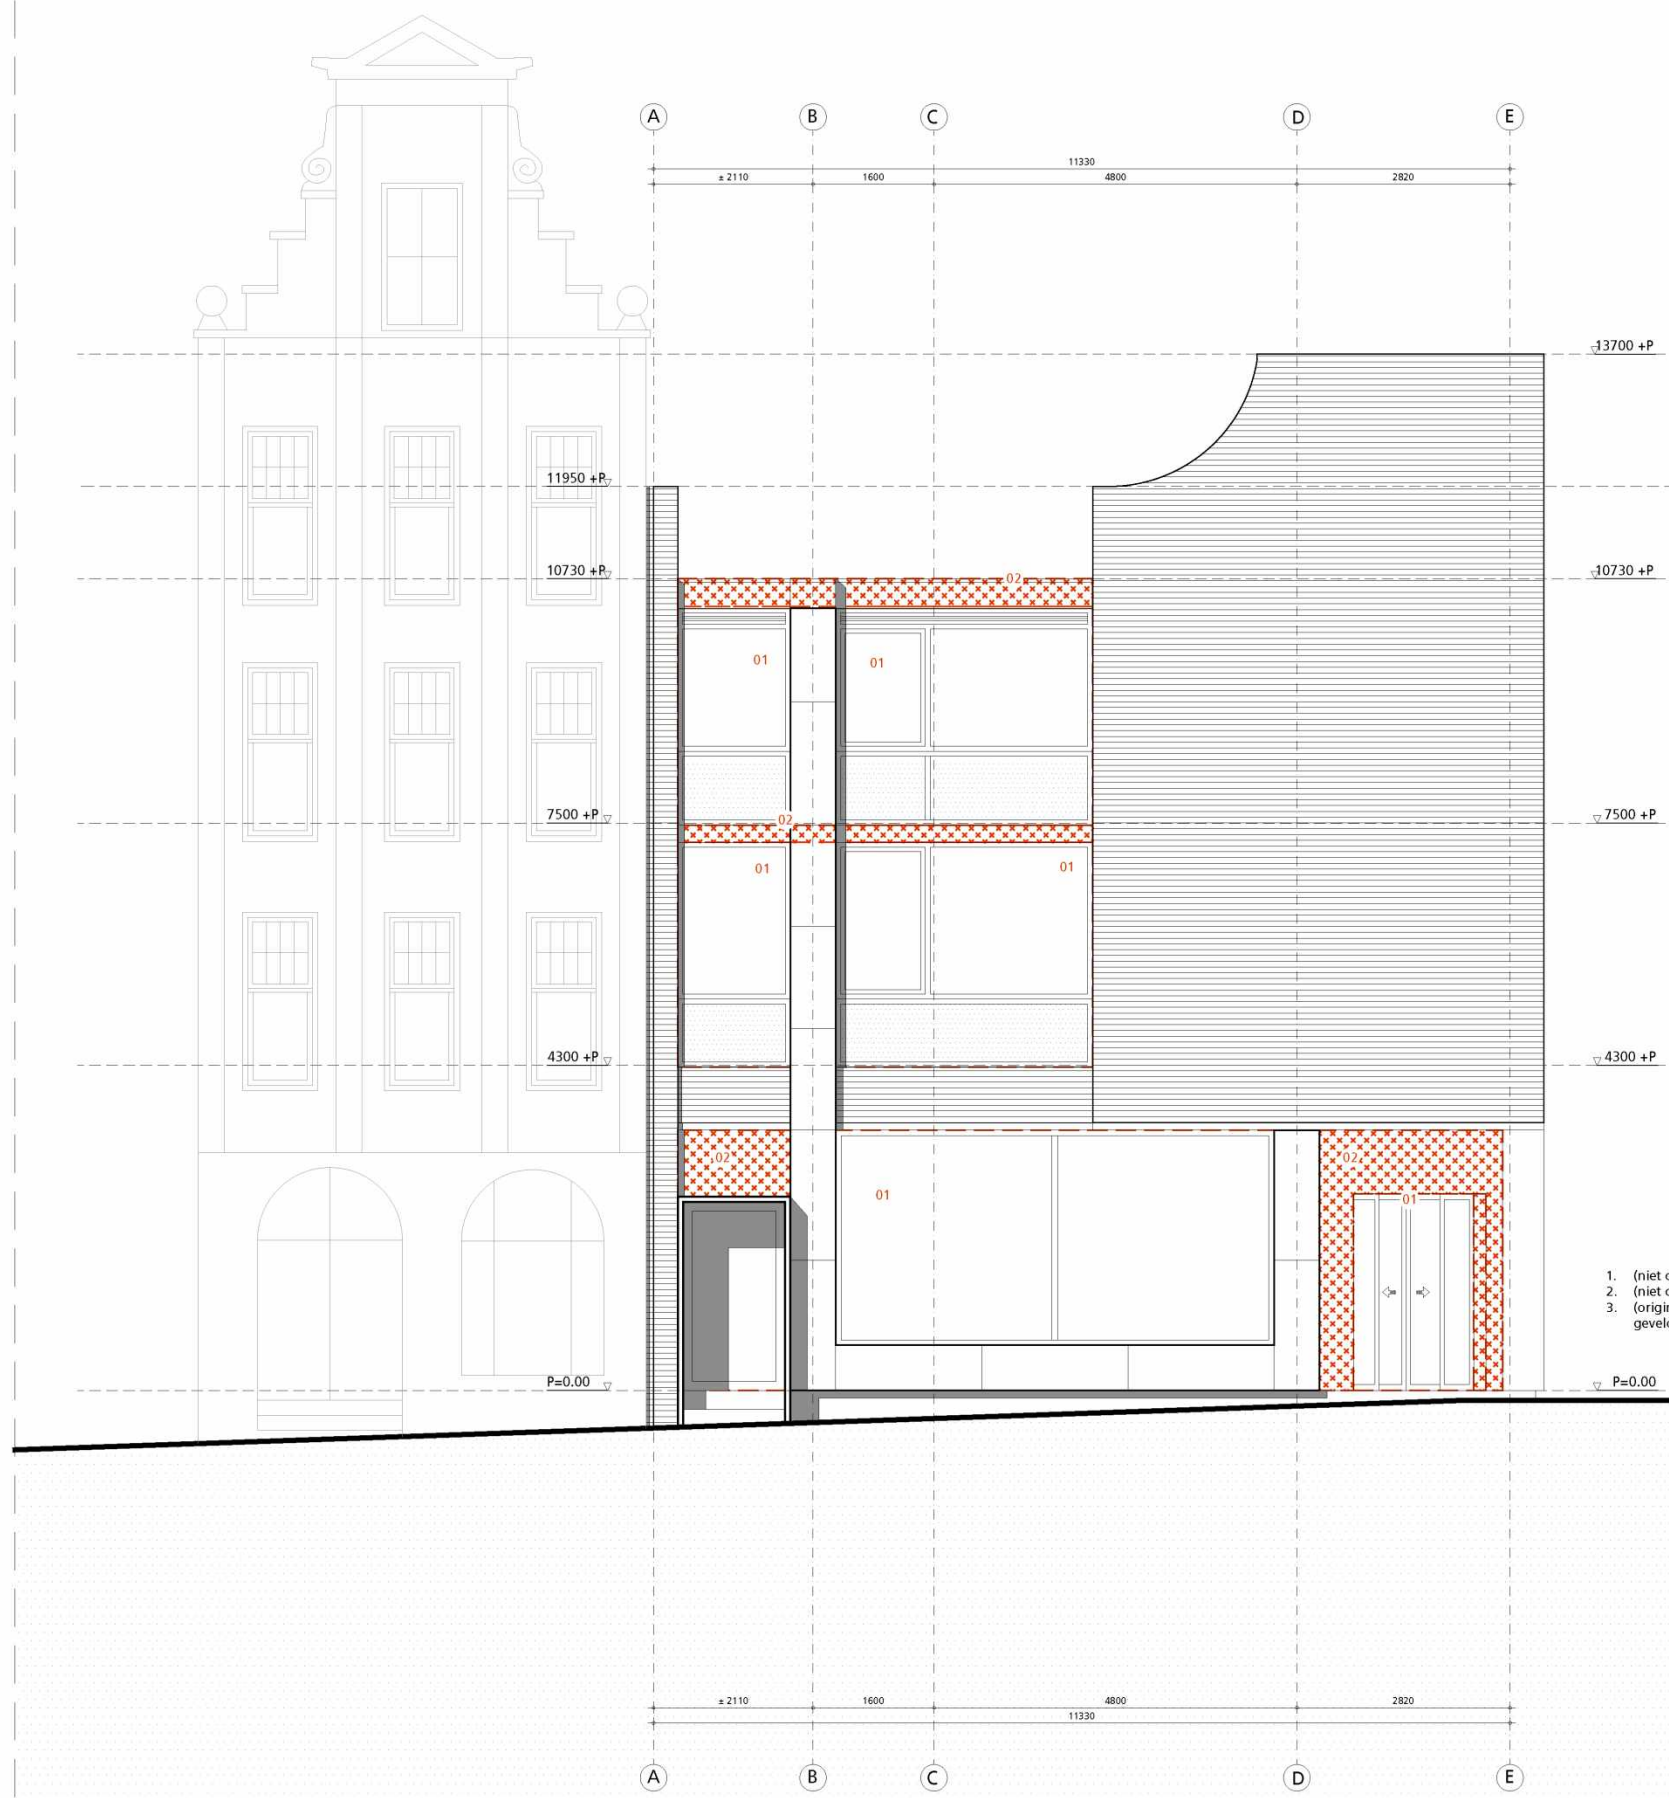

HAARLEMMERPLEIN

BESTAAND + SLOOP

hp architecten
Keilestraat 9^f 3029 BP Rotterdam
t 010 476 40 60

ANAROCHA ARCHITECTUR
Oostduinplein 258 2596 JS Den Haag
t 5.1.2.e


CONCEPT OV 20.03.2020

work hp2007_Haarlemmerpl.
fase OV
datum 20 maart 2020

onderwerp gevel H-plein (bestaand)
schaal 1:100 (A3)
wijziging

tek.nr: **OV_bG02**

van deze tekening bezitten wij het auteursrecht. zij mag niet zonder onze voorafgaande uitdrukkelijke toestemming worden gebruikt, verneniguldigd, of aan derden ter beschikking worden gesteld.

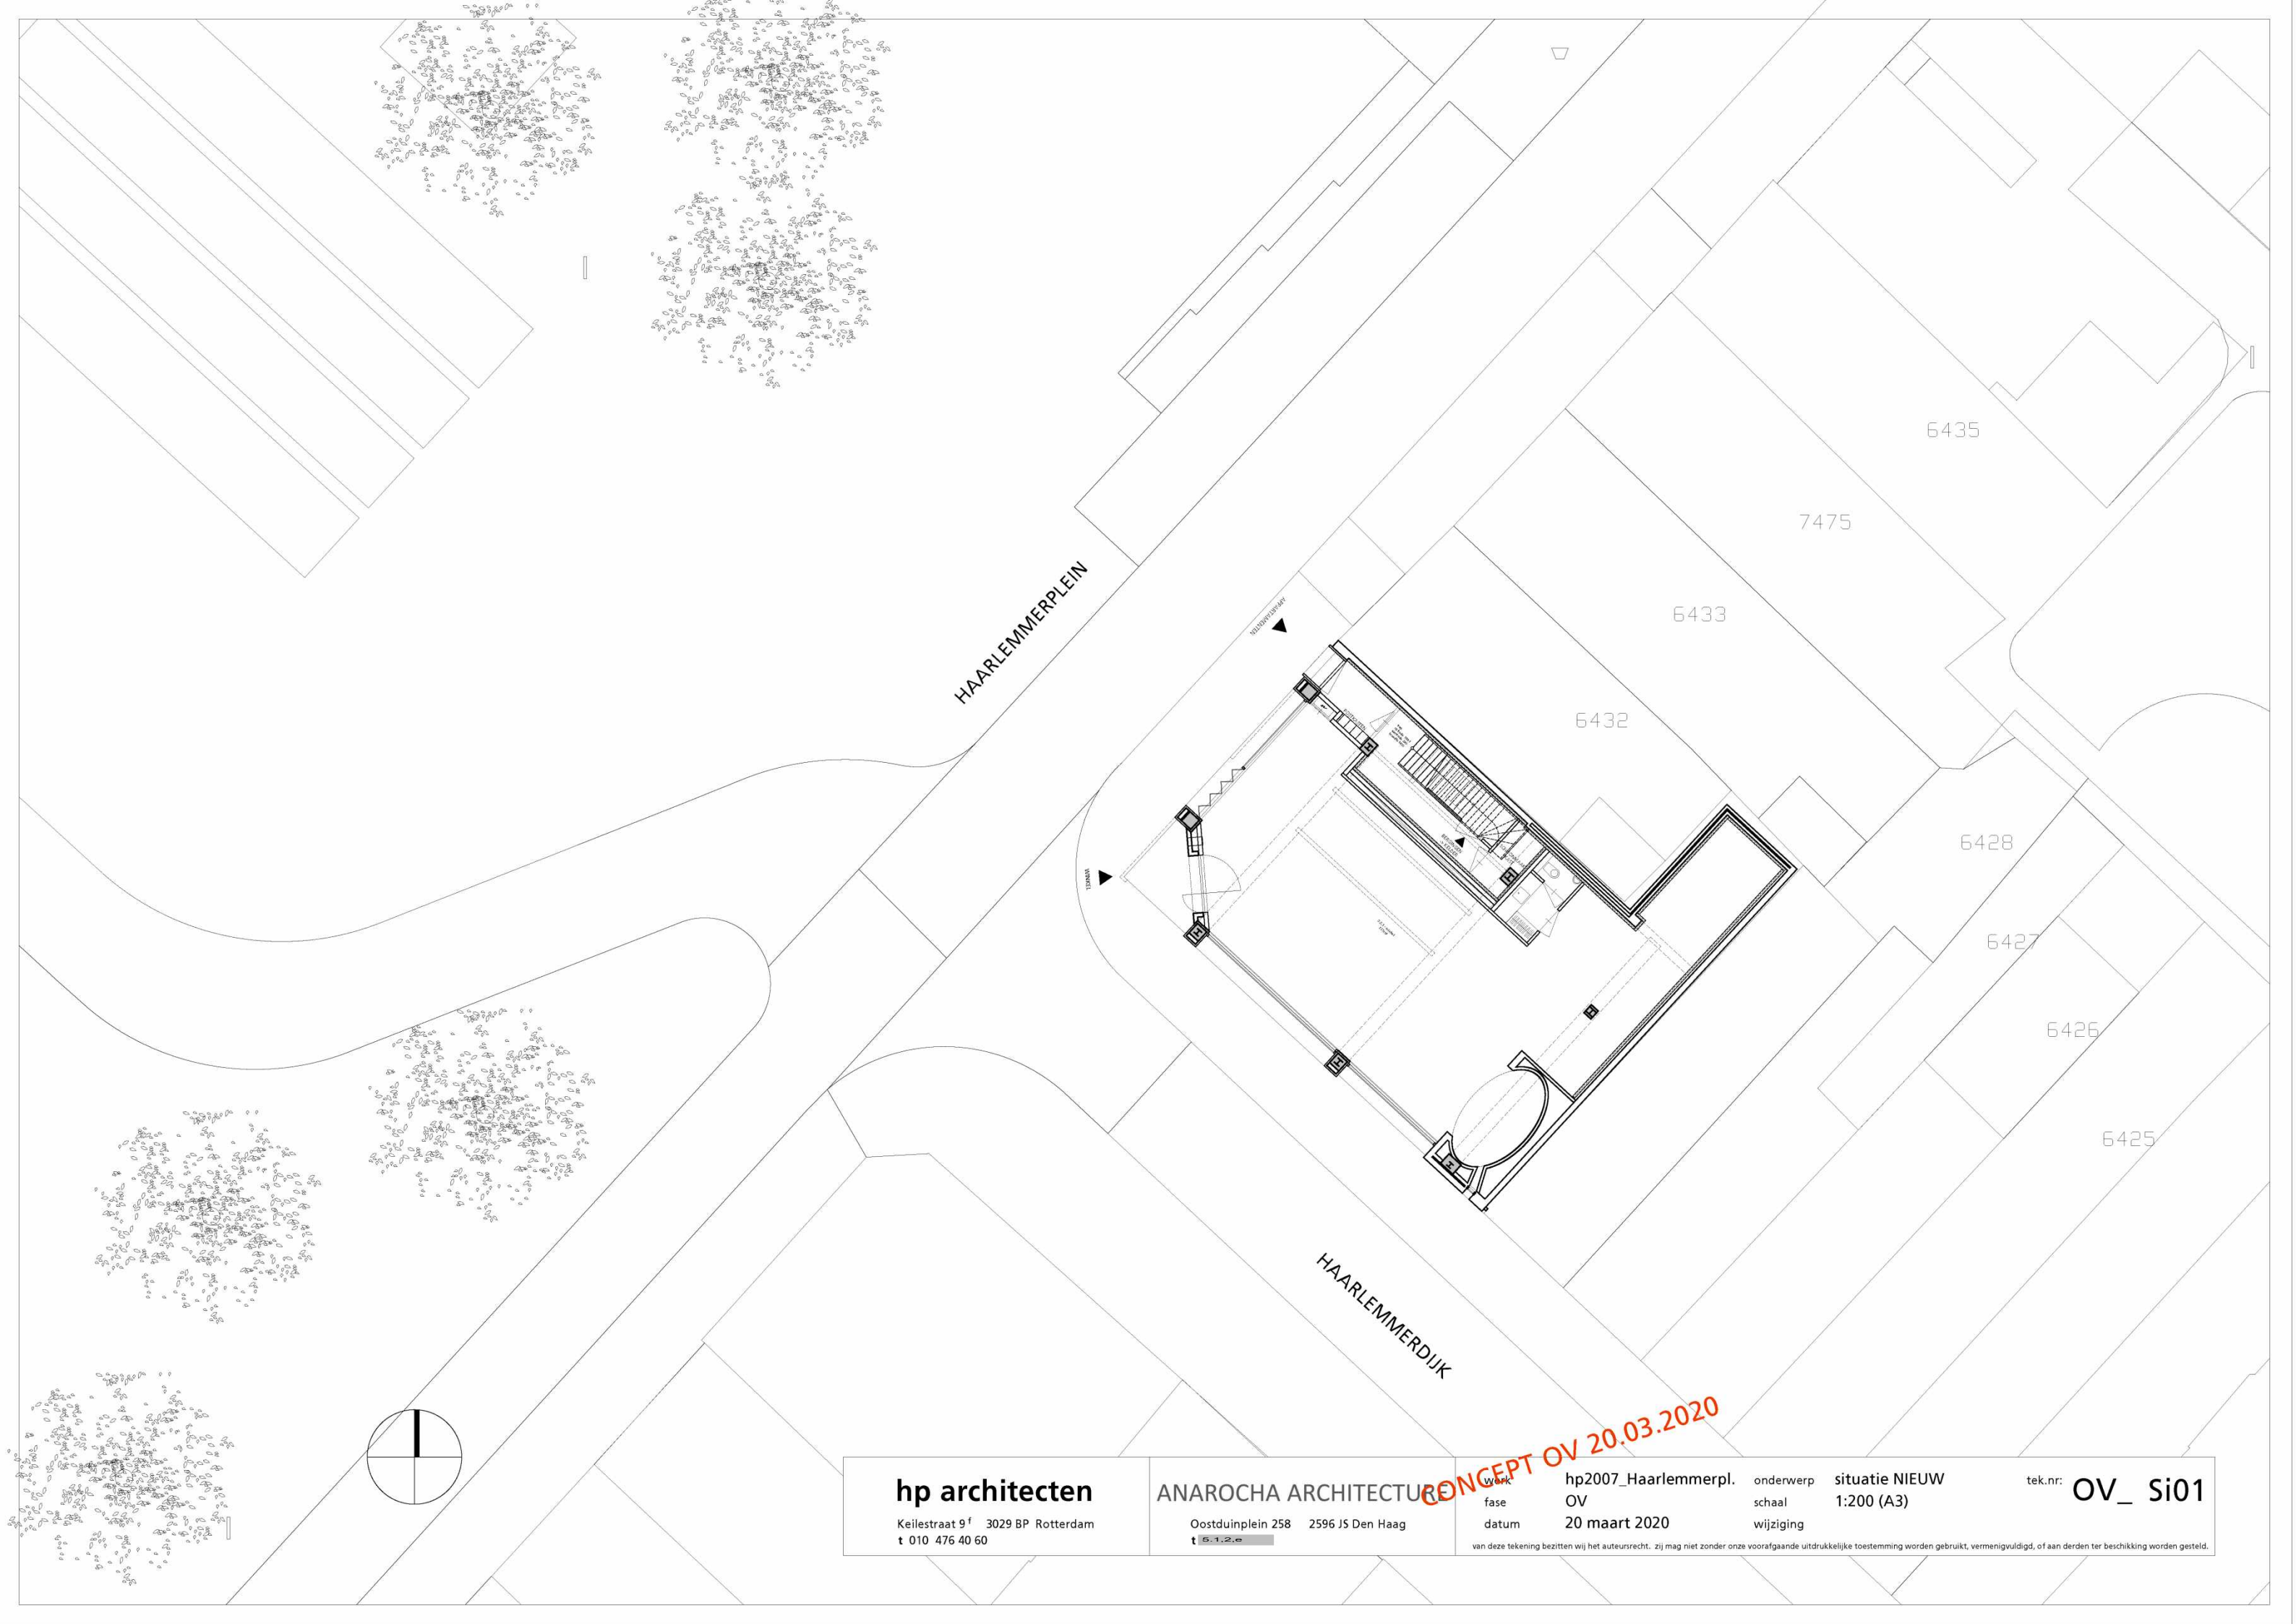

HAARLEMMERPLEIN

HAARLEMMERDIJK

6435

7475

6433


6432

6428

6427

6426

6425

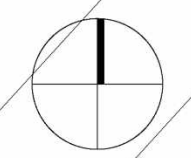

CONCEPT OV 20.03.2020

hp architecten

Keilestraat 9^f 3029 BP Rotterdam
t 010 476 40 60

ANAROCHA ARCHITECTUR

Oostduinplein 258 2596 JS Den Haag
t 5.1.2.e

werk
fase
datum

hp2007_Haarlemmerpl.
OV
20 maart 2020


onderwerp
schaal
wijziging

situatie NIEUW
1:200 (A3)

tek.nr:





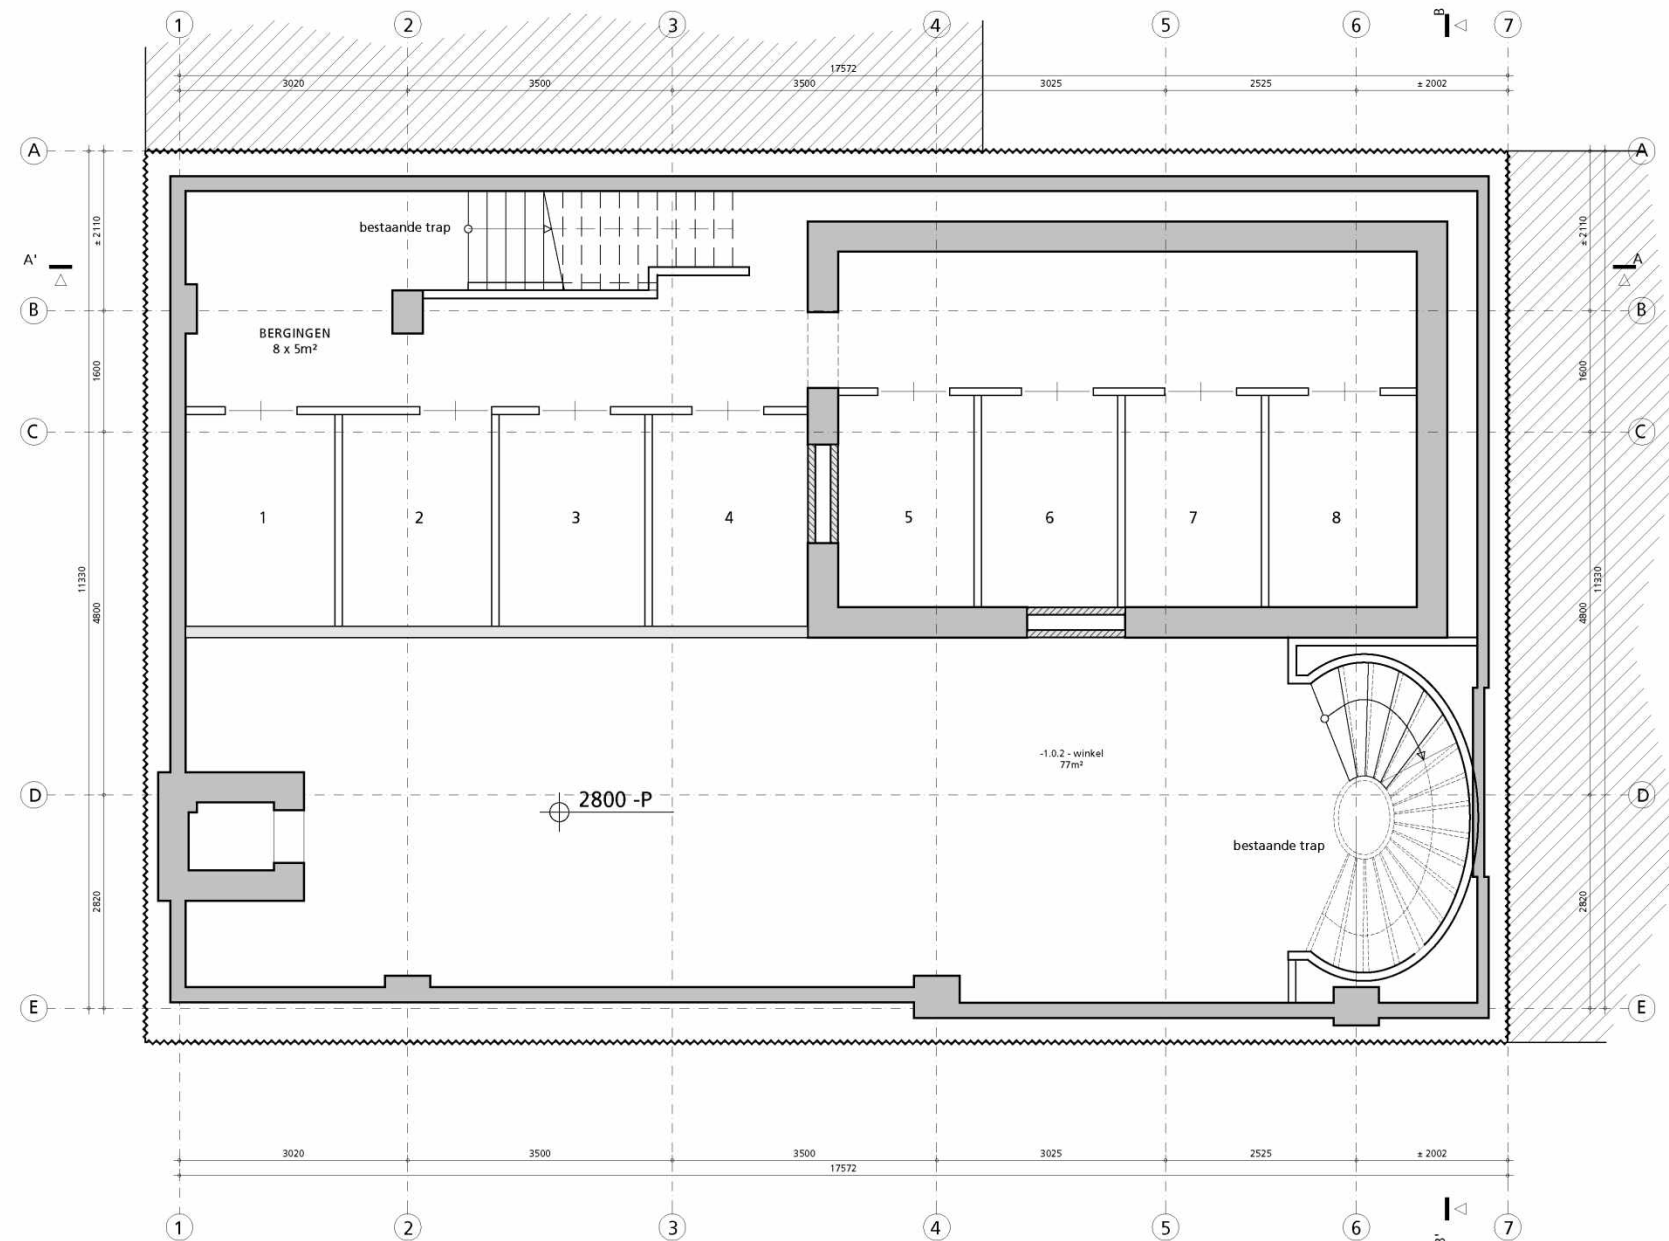





OV_ Si01


van deze tekening bezitten wij het auteursrecht. zij mag niet zonder onze voorafgaande uitdrukkelijke toestemming worden gebruikt, verneniguldigd, of aan derden ter beschikking worden gesteld.



KELDER
BVO = 192m²

LEGENDA

-  betonconstructie (bestaand)
-  betonconstructie (nieuw)
-  metselwerk (bestaand)
-  metselwerk (nieuw)
-  binnenisolatie (nieuw) Kingspan Kooltherm K17
-  scheidingswand (nieuw) Gyproc MS 145 geluidsisolatie 61dB
-  lichte scheidingswand (nieuw)
-  hemelwaterafvoer (bestaand)
-  hemelwaterafvoer (nieuw)
-  aanduiding voor entree

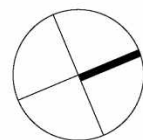

hp architecten
Keilestraat 9^f 3029 BP Rotterdam
t 010 476 40 60

ANAROCHA ARCHITECTUR
Oostduinplein 258 2596 JS Den Haag
t 6.1.2.e

CONCEPT OV 20.03.2020
werk fase
datum


hp2007_Haarlemmerpl.
OV
20 maart 2020

onderwerp
schaal
wijziging

kelder NIEUW
1:100 (A3)


tek.nr: **OV_ K00**

van deze tekening bezitten wij het auteursrecht. zij mag niet zonder onze voorafgaande uitdrukkelijke toestemming worden gebruikt, vernoemd, of aan derden ter beschikking worden gesteld.

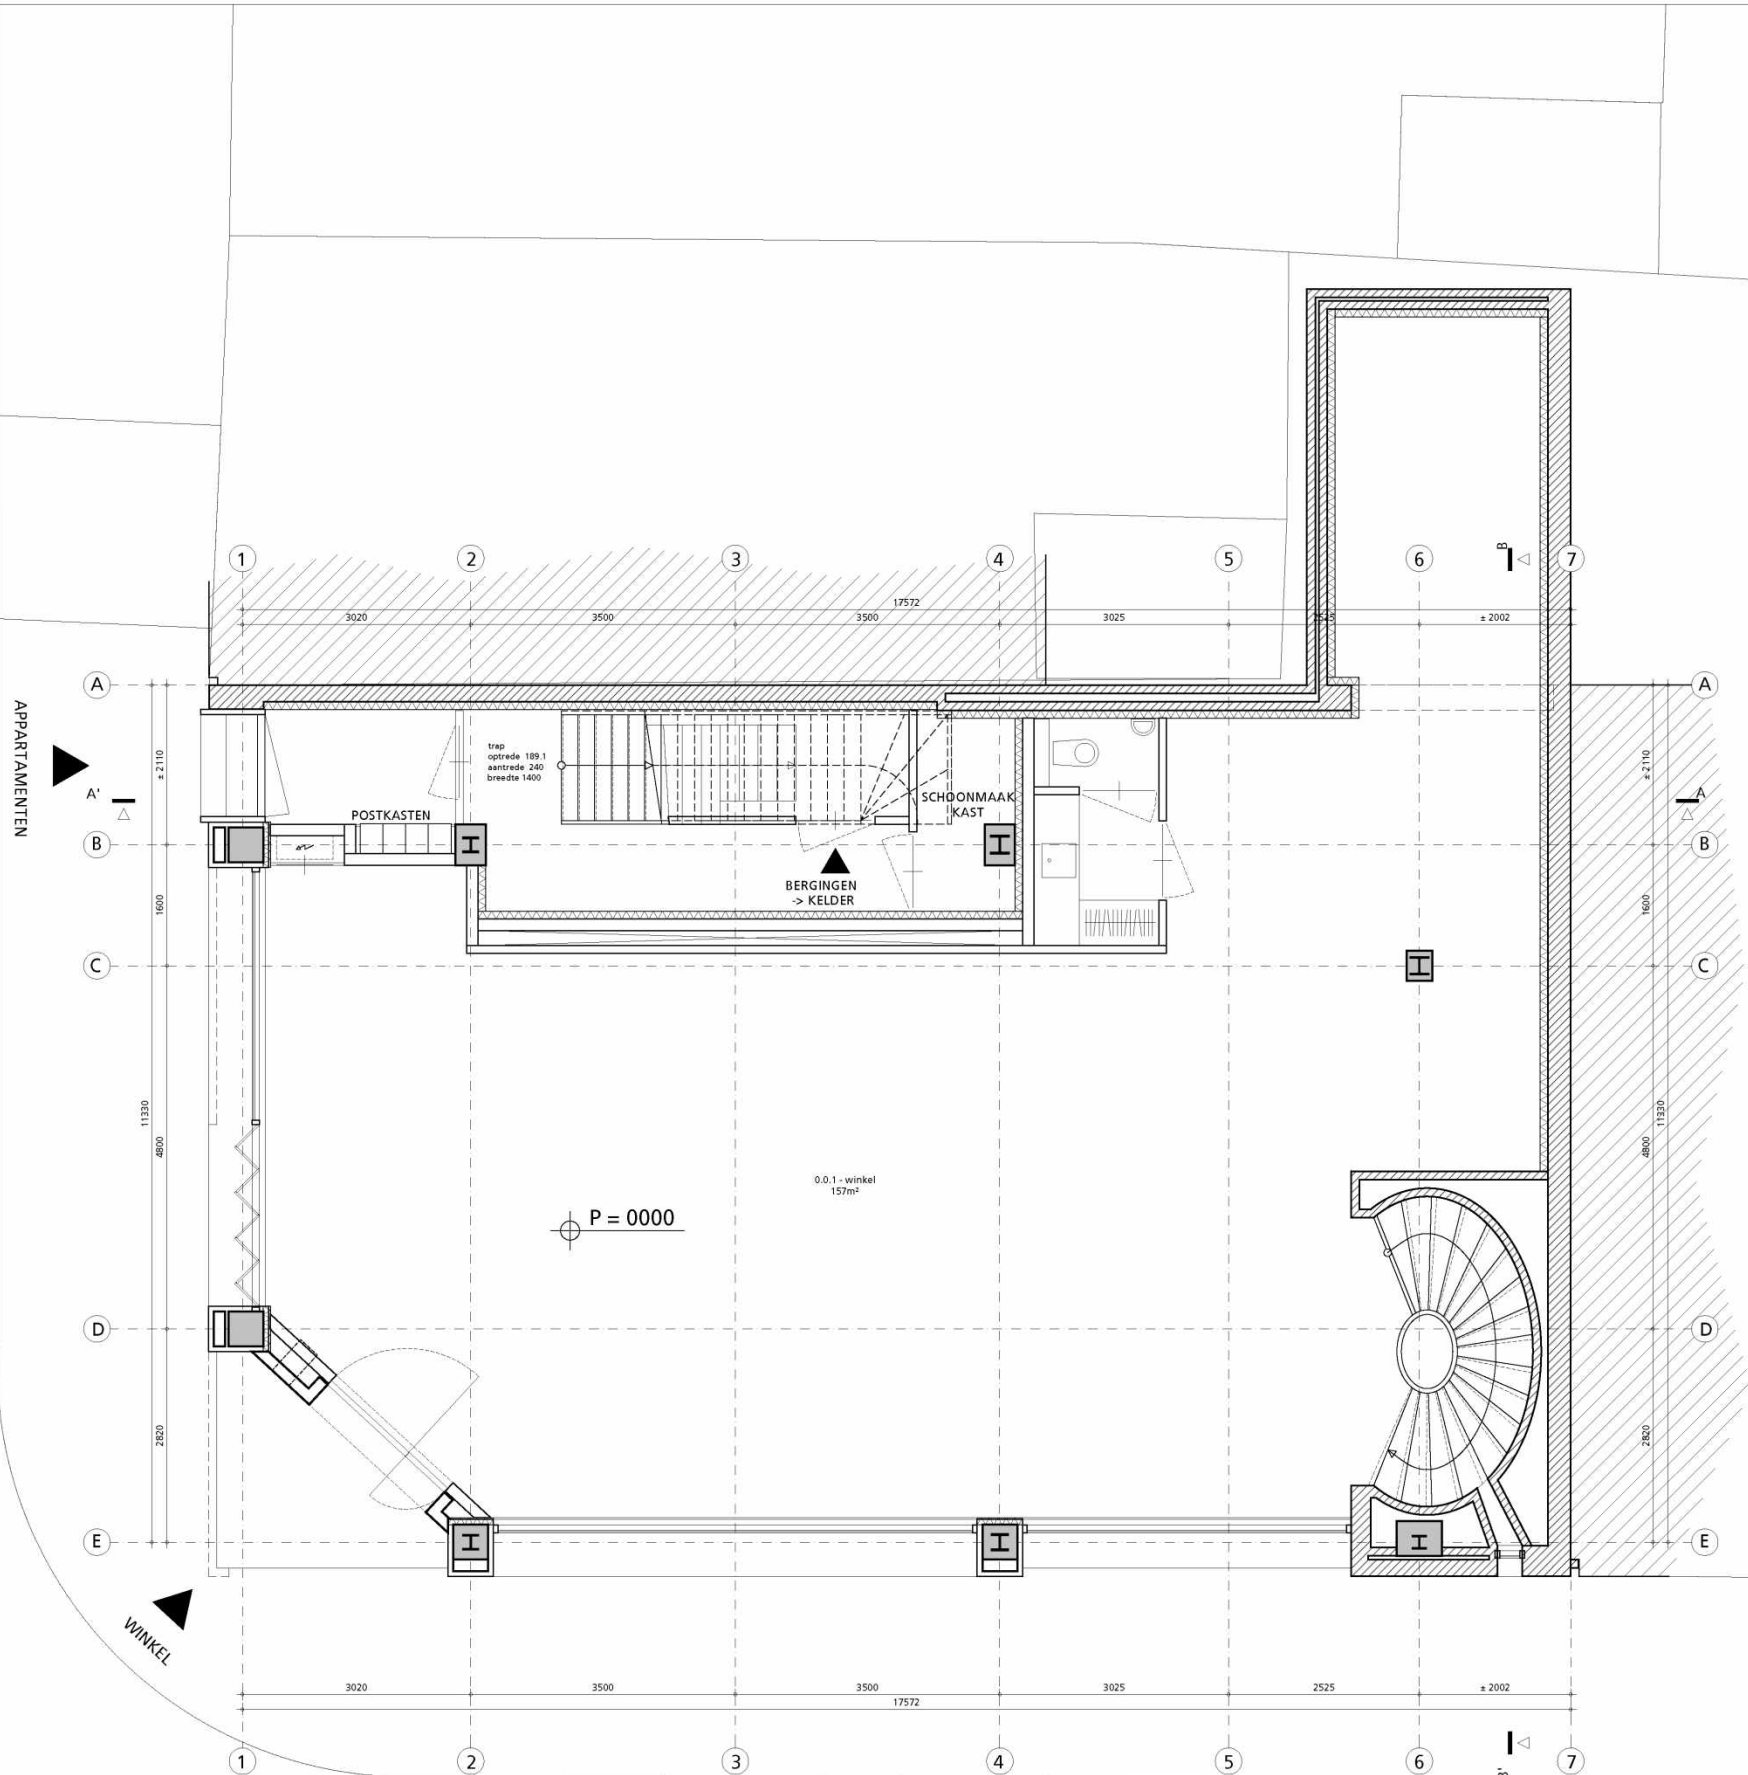


BEGANE GROND
 BVO = 224m²
 BVO (overdekte buitenruimte) = 6m²

LEGENDA	
	betonconstructie (bestaand)
	betonconstructie (nieuw)
	metselwerk (bestaand)
	metselwerk (nieuw)
	binnenisolatie (nieuw) Kingspan Kooltherm K17
	scheidingswand (nieuw) Gyproc MS 145 geluidsisolatie 61dB
	lichte scheidingswand (nieuw)
	hemelwaterafvoer (bestaand)
	hemelwaterafvoer (nieuw)
	aanduiding voor entree

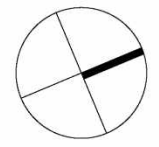


hp architecten Keilestraat 9 f 3029 BP Rotterdam t 010 476 40 60	ANAROCHA ARCHITECTUR Oostduinplein 258 2596 JS Den Haag t 5.1.2.e	CONCEPT OV 20.03.2020 werk fase datum hp2007_Haarlemmerpl. OV 20 maart 2020	onderwerp schaal wijziging begane grond NIEUW 1:100 (A3)	tek.nr: OV_ P00

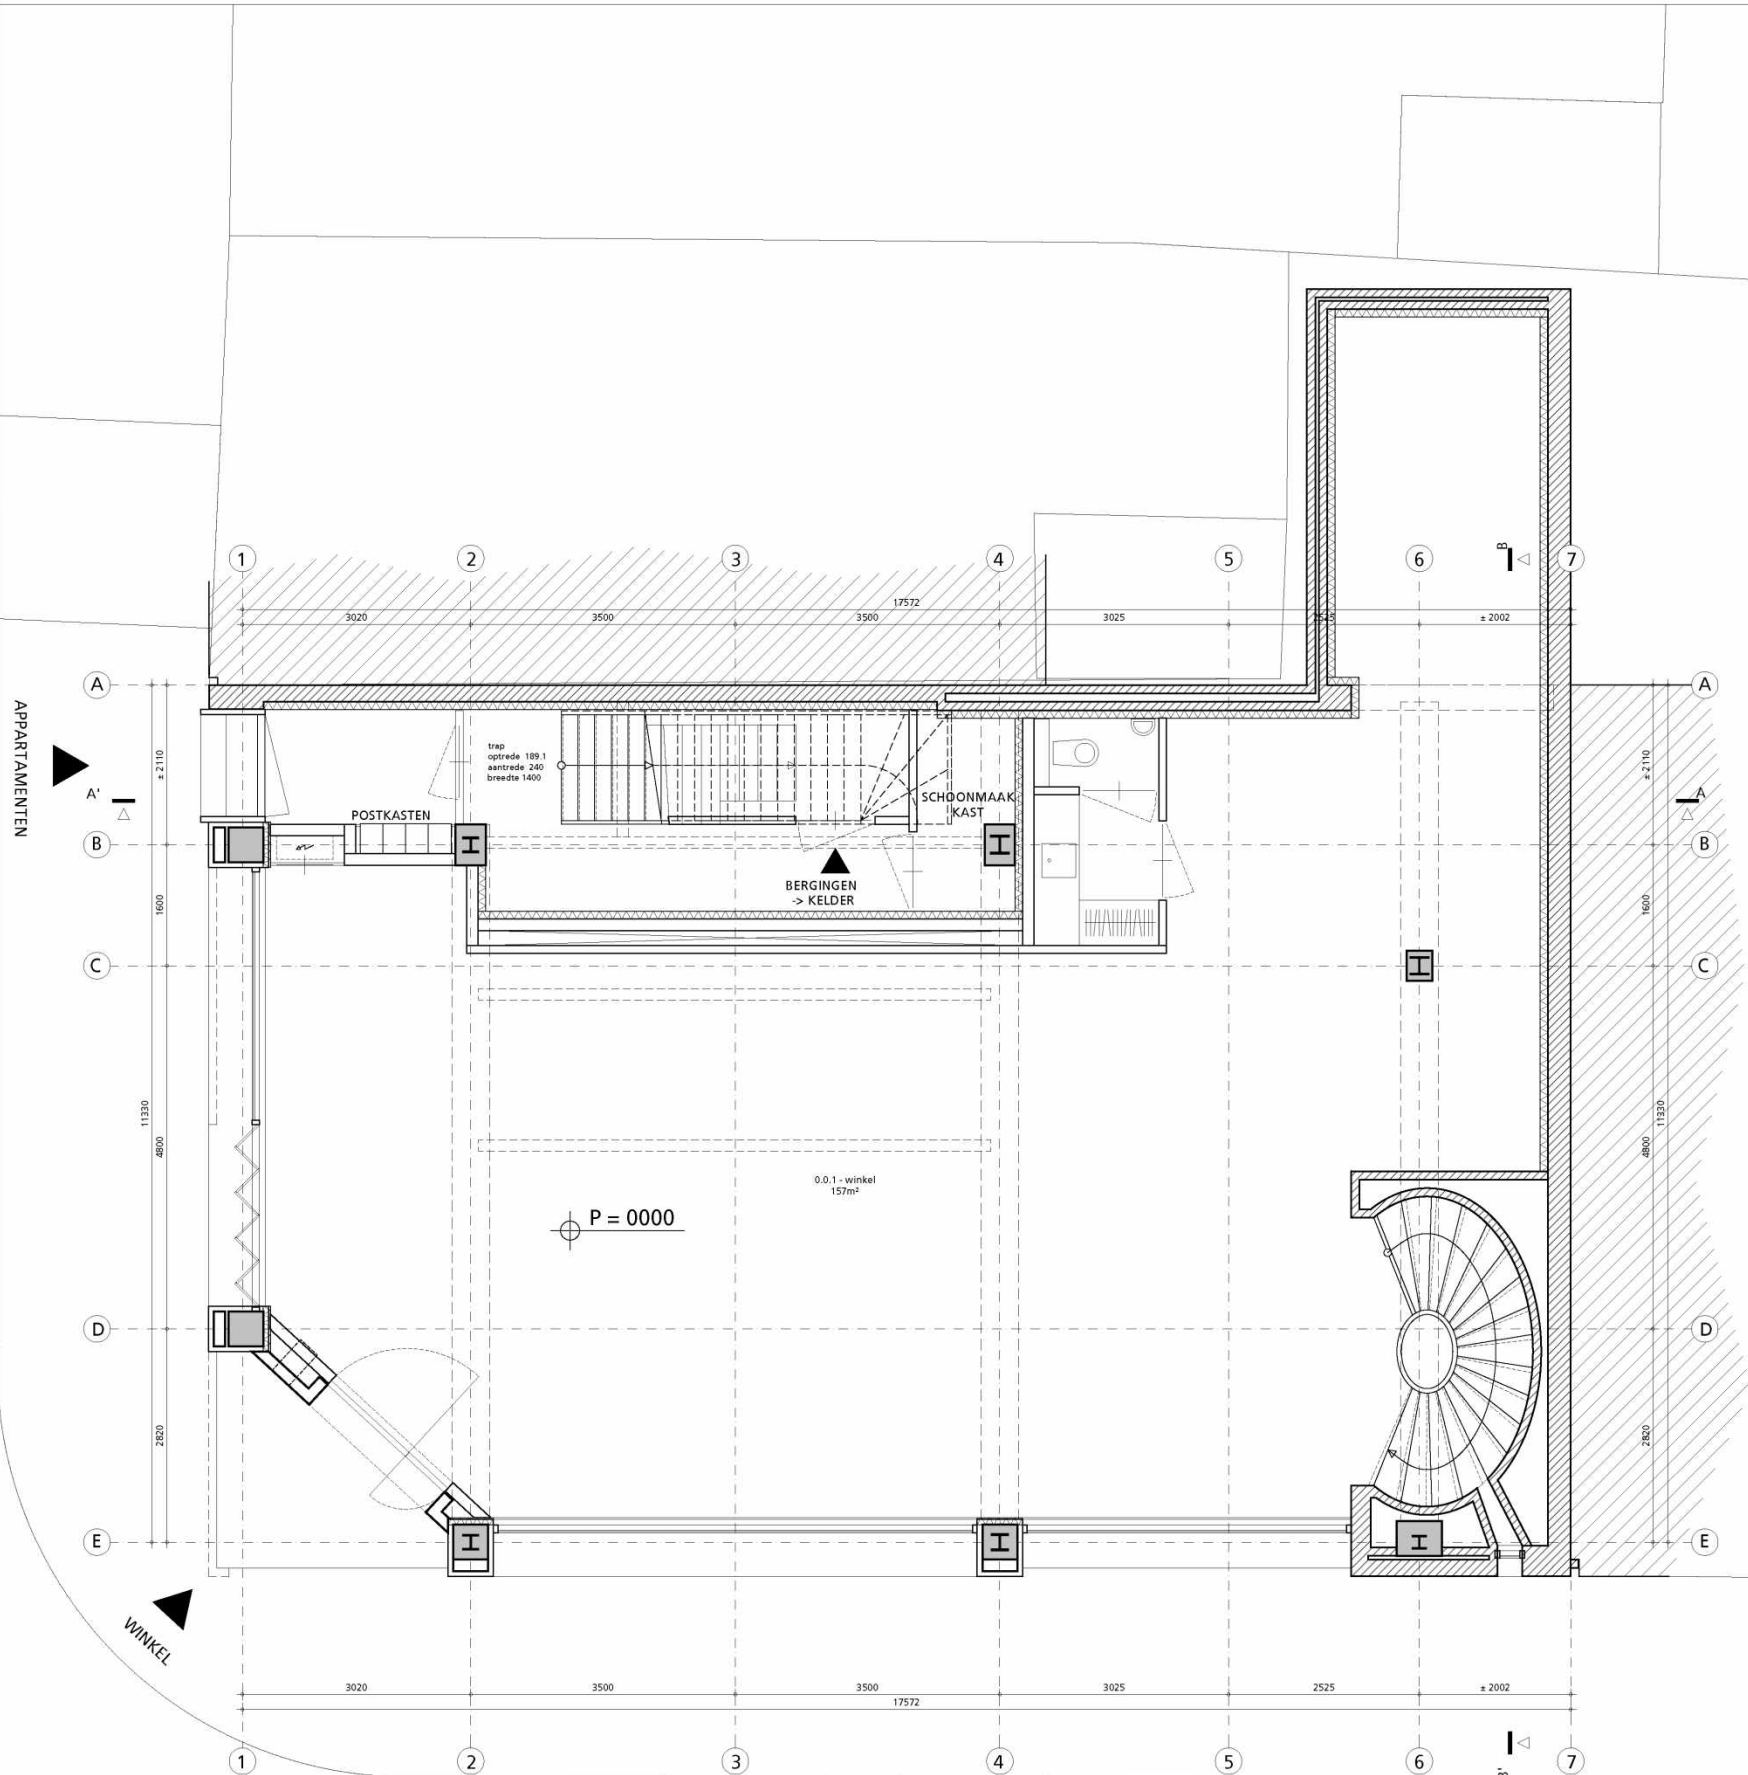

BEGANE GROND
 BVO = 224m²
 BVO (overdekte buitenruimte) = 6m²
met constructie

LEGENDA	
	betonconstructie (bestaand)
	betonconstructie (nieuw)
	metselwerk (bestaand)
	metselwerk (nieuw)
	binnenisolatie (nieuw) Kingspan Kooltherm K17
	scheidingswand (nieuw) Gyproc MS 145 geluidsisolatie 61dB
	lichte scheidingswand (nieuw)
	hemelwaterafvoer (bestaand)
	hemelwaterafvoer (nieuw)
	aanduiding voor entree

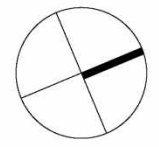


hp architecten
 Keilestraat 9 f 3029 BP Rotterdam
 t 010 476 40 60

ANAROCHA ARCHITECTUR
 Oostduinplein 258 2596 JS Den Haag
 t 5.1.2.e

CONCEPT OV 20.03.2020
 werk fase hp2007_Haarlemmerpl. onderwerp
 datum OV 20 maart 2020 schaal begane grond NIEUW
 wijziging 1:100 (A3)


van deze tekening bezitten wij het auteursrecht. zij mag niet zonder onze voorafgaande uitdrukkelijke toestemming worden gebruikt, vernoemguldigd, of aan derden ter beschikking worden gesteld.

met constructie
 tek.nr: **OV_ P00**

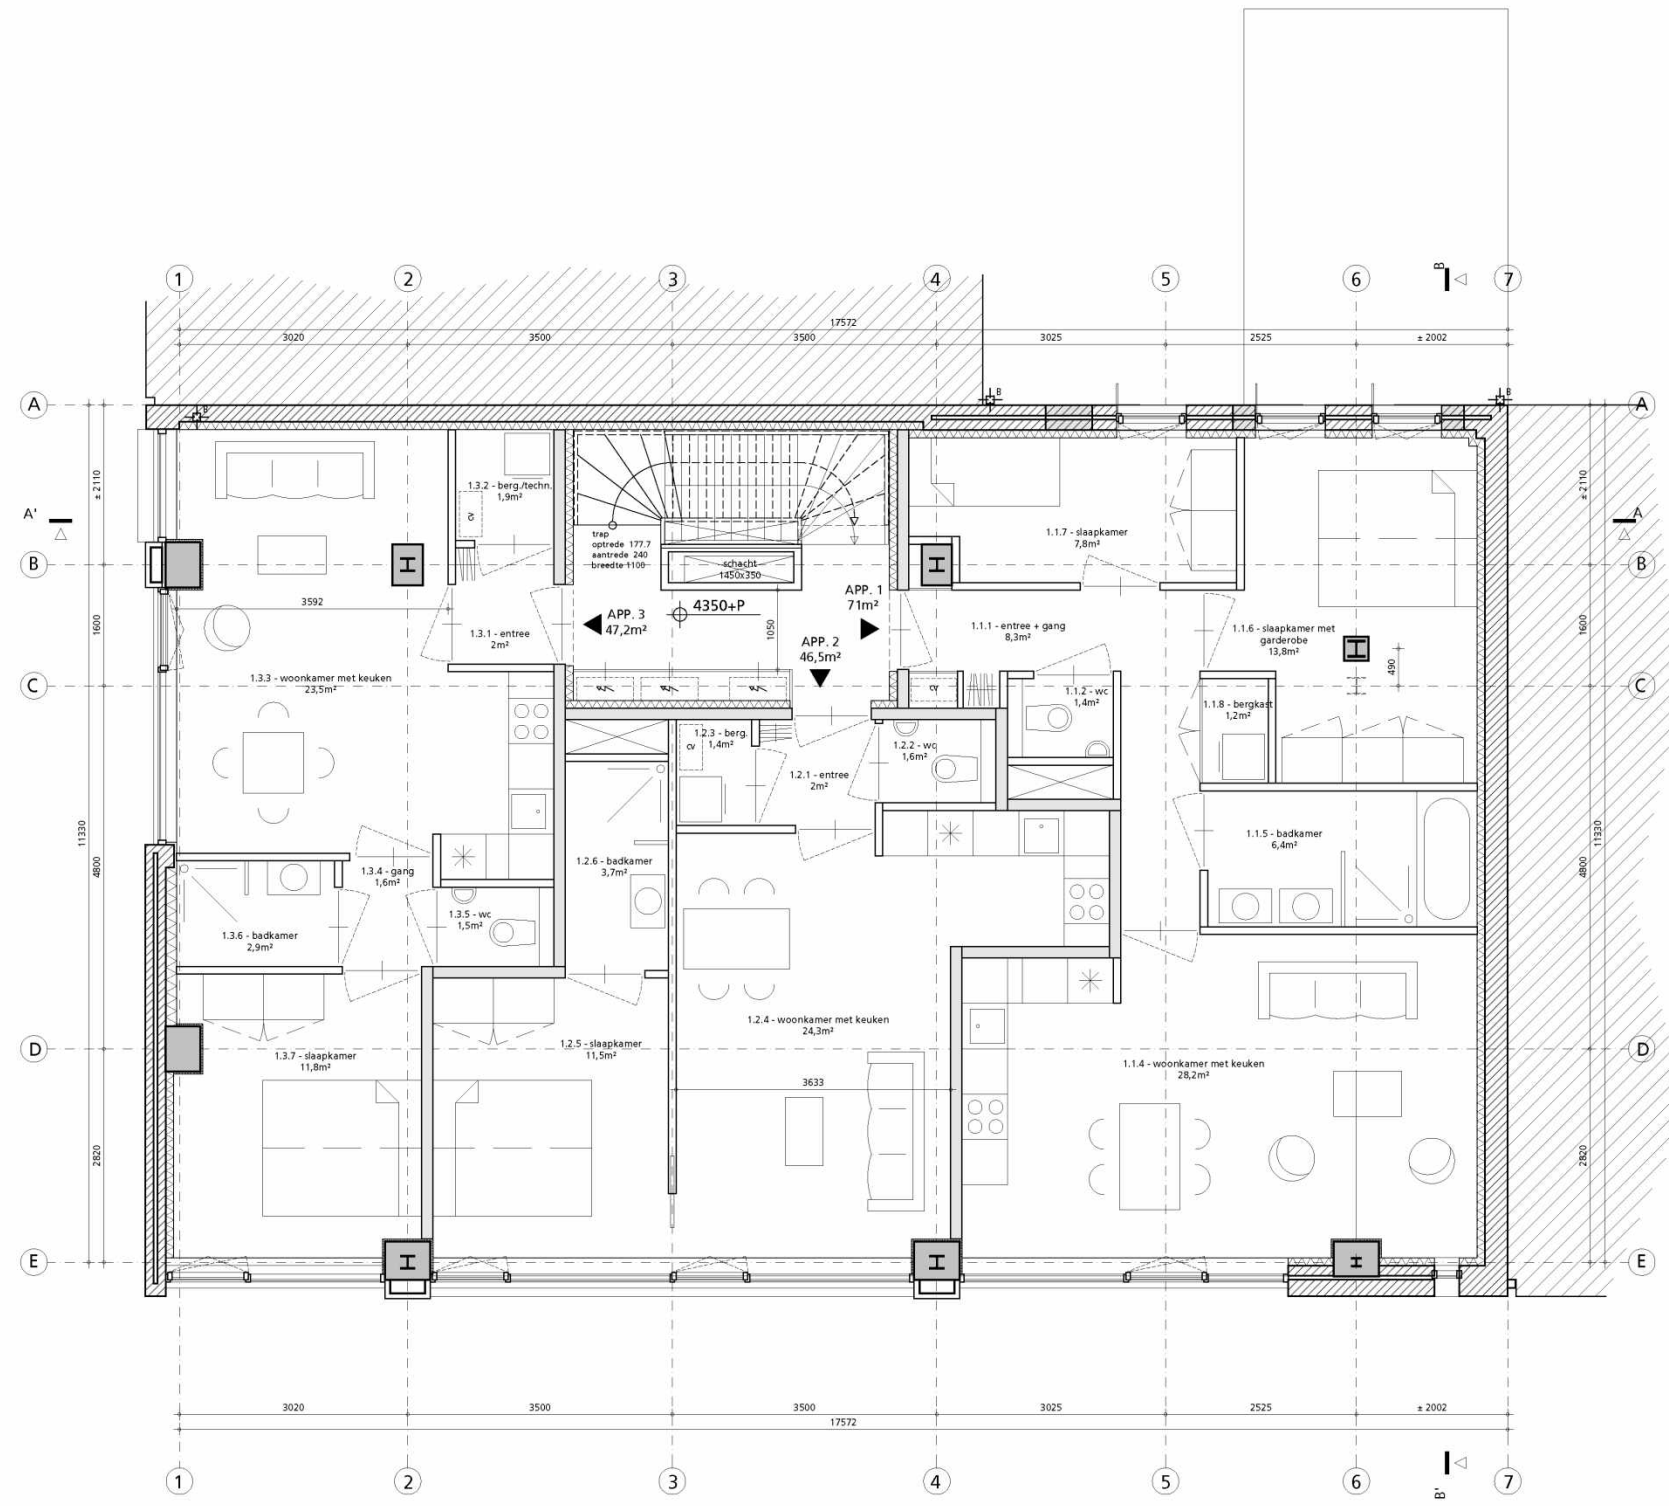


1e VERDIEPING
BVO = 211m²

- LEGENDA**
- betonconstructie (bestaand)
 - betonconstructie (nieuw)
 - metselwerk (bestaand)
 - metselwerk (nieuw)
 - binnenisolatie (nieuw) Kingspan Kooltherm K17
 - scheidingswand (nieuw) Gyproc MS 145 geluidsisolatie 61dB
 - lichte scheidingswand (nieuw)
 - hemelwaterafvoer (bestaand)
 - hemelwaterafvoer (nieuw)
 - aanduiding voor entree

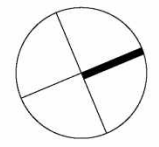


<p>hp architecten Keilestraat 9 f 3029 BP Rotterdam t 010 476 40 60</p>	<p>ANAROCHA ARCHITECTUUR Oostduinplein 258 2596 JS Den Haag t 5.1.2.e</p>	<p>CONCEPT OV 20.03.2020</p>	<p>hp2007_Haarlemmerpl. onderwerp OV schaal 20 maart 2020 datum wijziging</p>	<p>1e verdieping NIEUW 1:100 (A3)</p>	<p>tek.nr: OV_ P01</p>
		<p>van deze tekening bezitten wij het auteursrecht. zij mag niet zonder onze voorafgaande uitdrukkelijke toestemming worden gebruikt, vernieuwvuldigd, of aan derden ter beschikking worden gesteld.</p>			

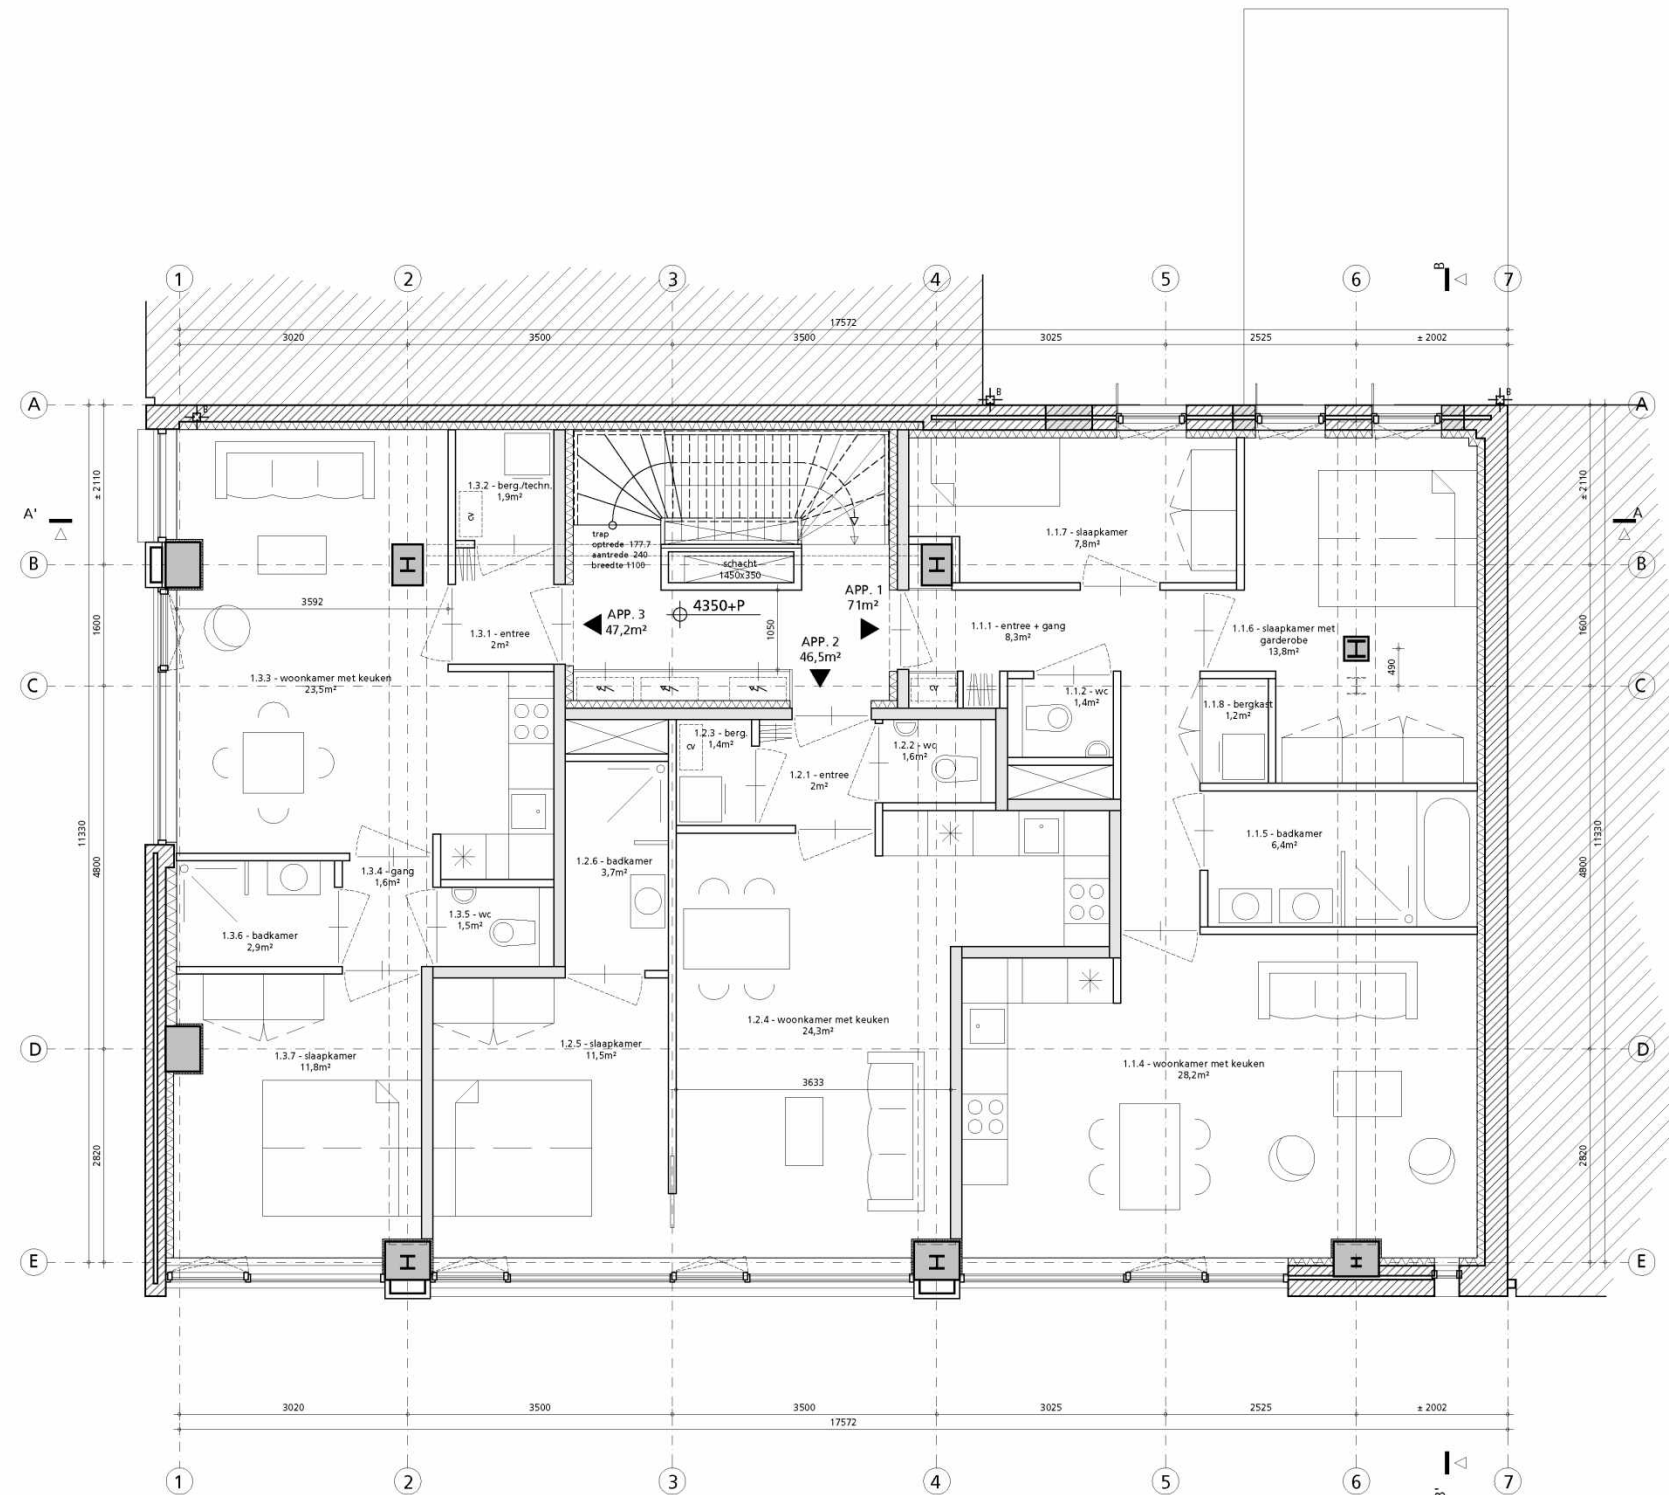


1e VERDIEPING
 BVO = 211m²
 met constructie

LEGENDA

	betonconstructie (bestaand)
	betonconstructie (nieuw)
	metselwerk (bestaand)
	metselwerk (nieuw)
	binnenisolatie (nieuw) Kingspan Kooltherm K17
	scheidingswand (nieuw) Gyproc MS 145 geluidsisolatie 61dB
	lichte scheidingswand (nieuw)
	hemelwaterafvoer (bestaand)
	hemelwaterafvoer (nieuw)
	aanduiding voor entree

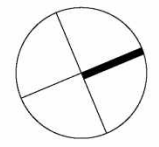


<p>hp architecten Keilestraat 9 f 3029 BP Rotterdam t 010 476 40 60</p>	<p>ANAROCHA ARCHITECTUUR Oostduinplein 258 2596 JS Den Haag t 5.1.2.e</p>	<p>CONCEPT OV 20.03.2020</p> <p>werk fase datum hp2007_Haarlemmerpl. OV 20 maart 2020</p>	<p>onderwerp schaal wijziging 1e verdieping NIEUW 1:100 (A3)</p> <p>tek.nr: OV_ P01</p>
van deze tekening bezitten wij het auteursrecht. zij mag niet zonder onze voorafgaande uitdrukkelijke toestemming worden gebruikt, vernoemd, of aan derden ter beschikking worden gesteld.			

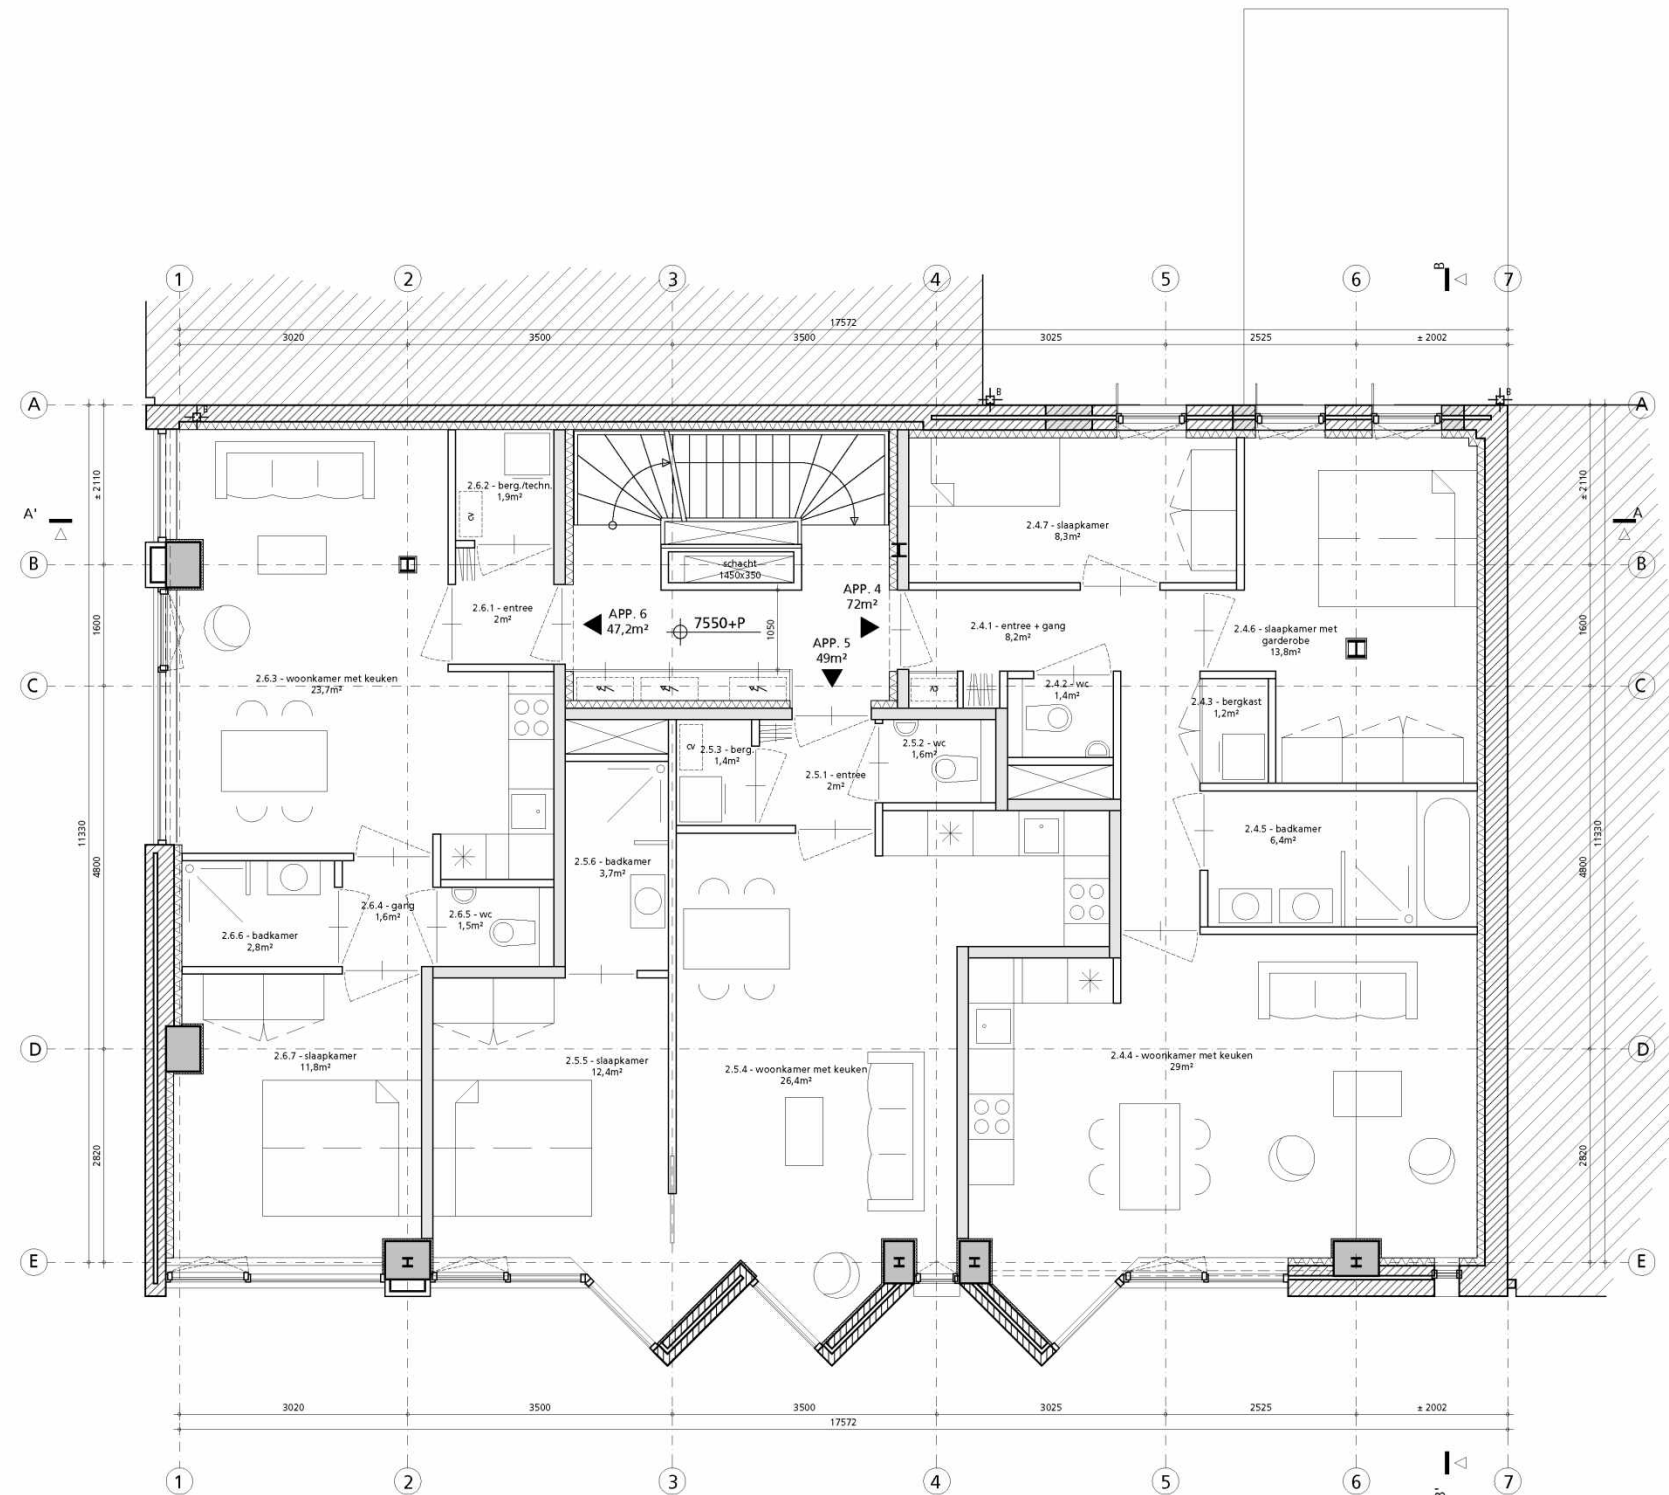


2e VERDIEPING
BVO = 213m²

LEGENDA

	betonconstructie (bestaand)
	betonconstructie (nieuw)
	metselwerk (bestaand)
	metselwerk (nieuw)
	binnenisolatie (nieuw) Kingspan Kooltherm K17
	scheidingswand (nieuw) Gyproc MS 145 geluidsisolatie 61dB
	lichte scheidingswand (nieuw)
	hemelwaterafvoer (bestaand)
	hemelwaterafvoer (nieuw)
	aanduiding voor entree

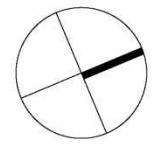


hp architecten Keilestraat 9 f 3029 BP Rotterdam t 010 476 40 60	ANAROCHA ARCHITECTUUR Oostduinplein 258 2596 JS Den Haag t 6.1.2.e	CONCEPT OV 20.03.2020	hp2007_Haarlemmerpl. OV	onderwerp 2e verdieping NIEUW schaal 1:100 (A3)	tek.nr: OV_ P02
		fase datum 20 maart 2020	wijziging	van deze tekening bezitten wij het auteursrecht. zij mag niet zonder onze voorafgaande uitdrukkelijke toestemming worden gebruikt, verneniguldigd, of aan derden ter beschikking worden gesteld.	

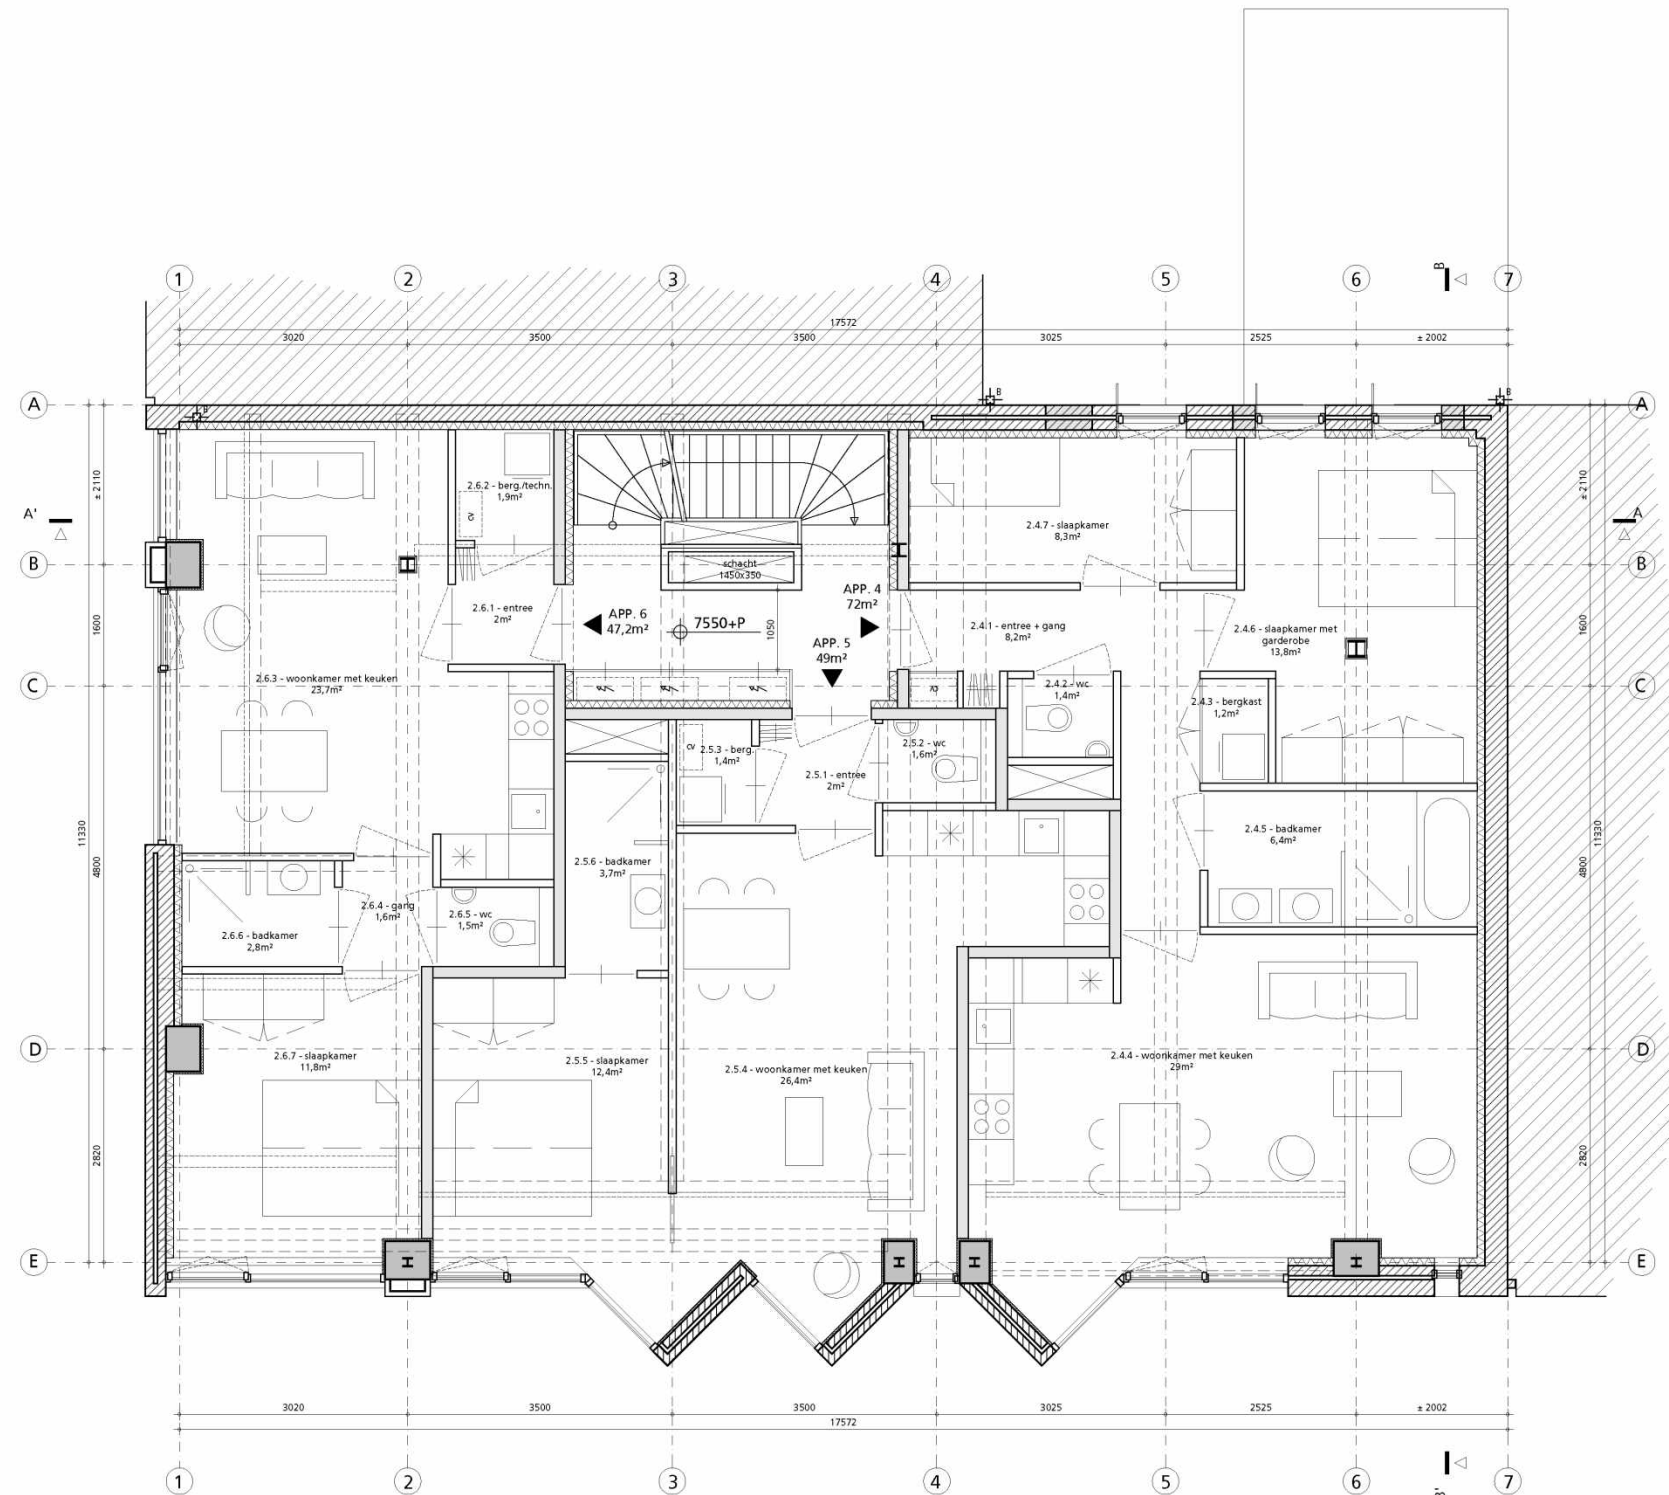

2e VERDIEPING
 BVO = 213m²
 met constructie


LEGENDA

	betonconstructie (bestaand)
	betonconstructie (nieuw)
	metselwerk (bestaand)
	metselwerk (nieuw)
	binnenisolatie (nieuw) Kingspan Kooltherm K17
	scheidingswand (nieuw) Gyproc MS 145 geluidsisolatie 61dB
	lichte scheidingswand (nieuw)
	hemelwaterafvoer (bestaand)
	hemelwaterafvoer (nieuw)
	aanduiding voor entree

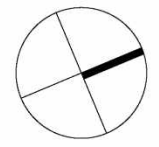


hp architecten Keilestraat 9 f 3029 BP Rotterdam t 010 476 40 60	ANAROCHA ARCHITECTUUR Oostduinplein 258 2596 JS Den Haag t 6.1.2.e	CONCEPT OV 20.03.2020	hp2007_Haarlemmerpl. OV	onderwerp 2e verdieping NIEUW schaal 1:100 (A3)	tek.nr: OV_ P02
		fase datum 20 maart 2020	wijziging	met constructie	

van deze tekening bezitten wij het auteursrecht. zij mag niet zonder onze voorafgaande uitdrukkelijke toestemming worden gebruikt, vernieuwvuldigd, of aan derden ter beschikking worden gesteld.

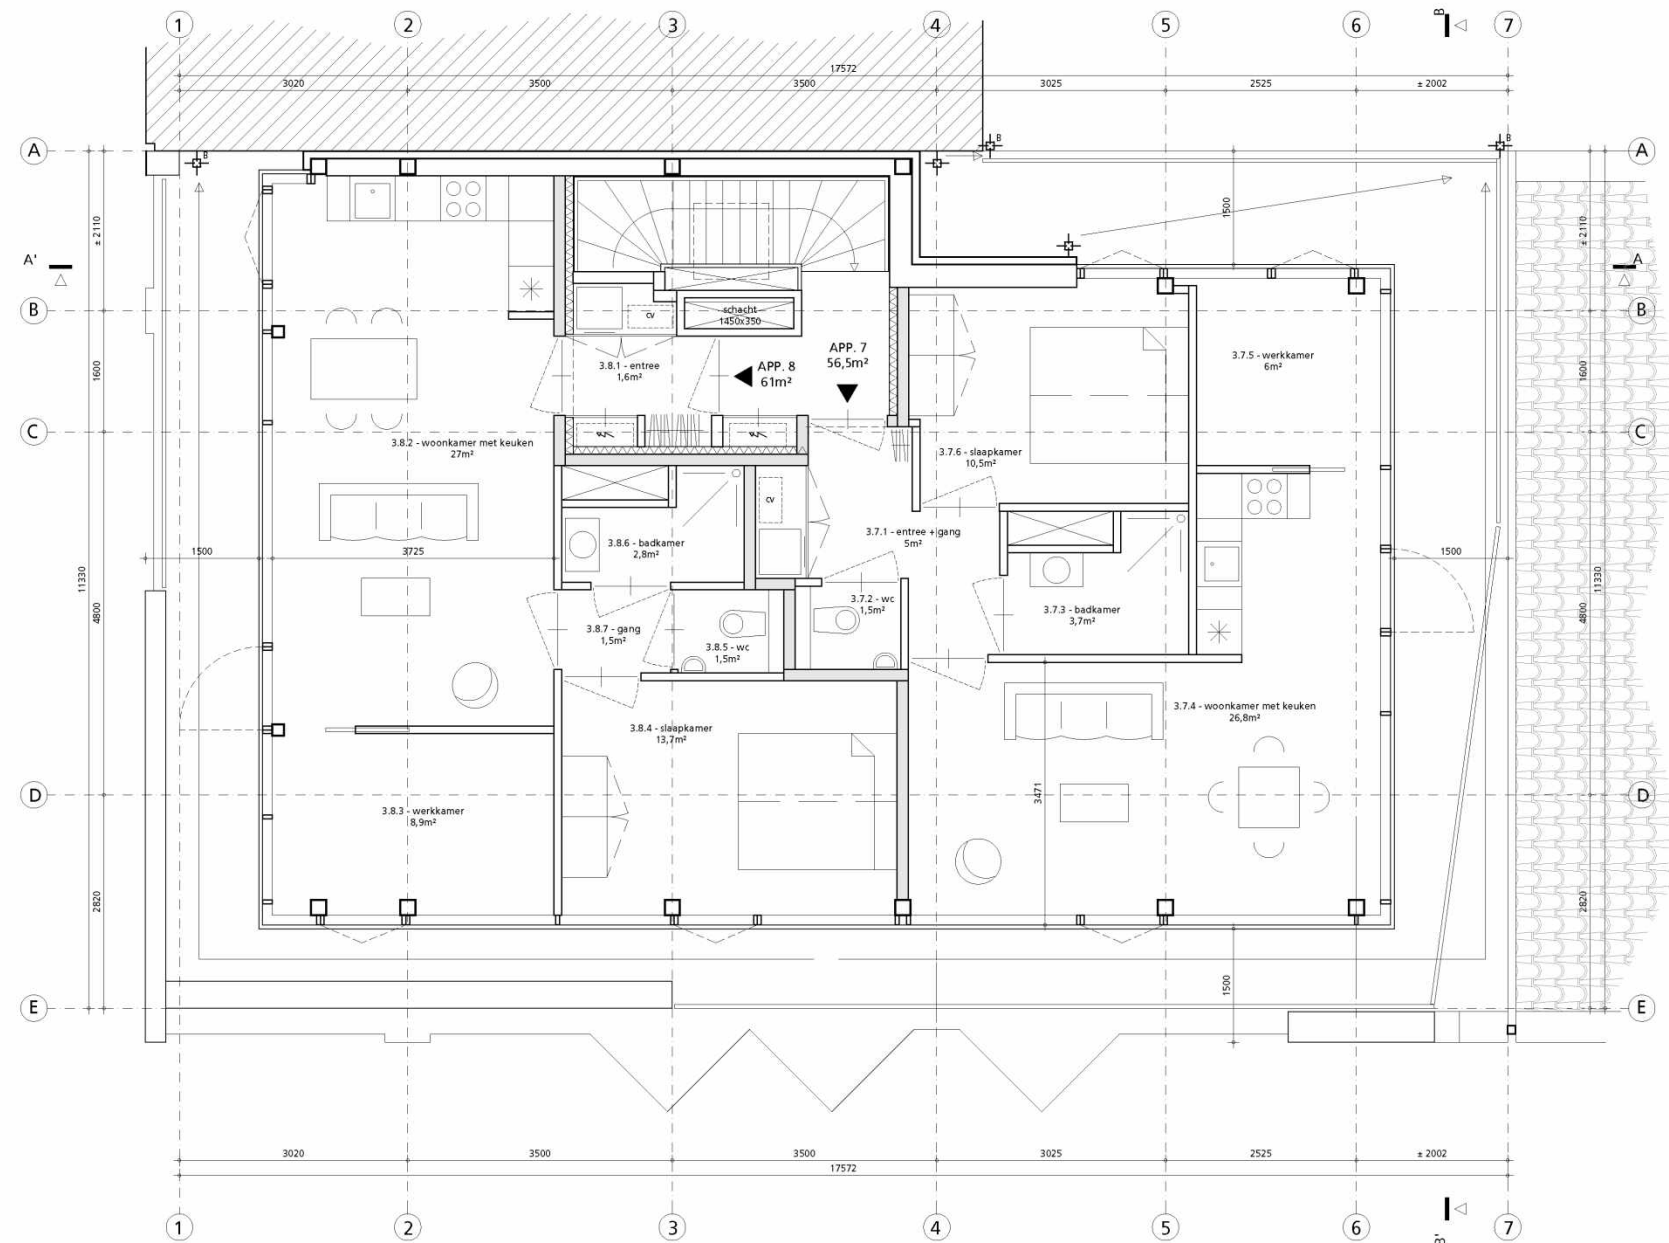

3e VERDIEPING (OPTOPPING)
BVO = 144m²

- LEGENDA**
- betonconstructie (bestaand)
 - betonconstructie (nieuw)
 - metselwerk (bestaand)
 - metselwerk (nieuw)
 - binnenisolatie (nieuw) Kingspan Kooltherm K17
 - scheidingswand (nieuw) Gyproc MS 145 geluidsisolatie 61dB
 - lichte scheidingswand (nieuw)
 - hemelwaterafvoer (bestaand)
 - hemelwaterafvoer (nieuw)
 - aanduiding voor entree

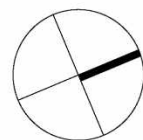


hp architecten
Keilestraat 9^f 3029 BP Rotterdam
t 010 476 40 60

ANAROCHA ARCHITECTUR
Oostduinplein 258 2596 JS Den Haag
t 6-1-2-0








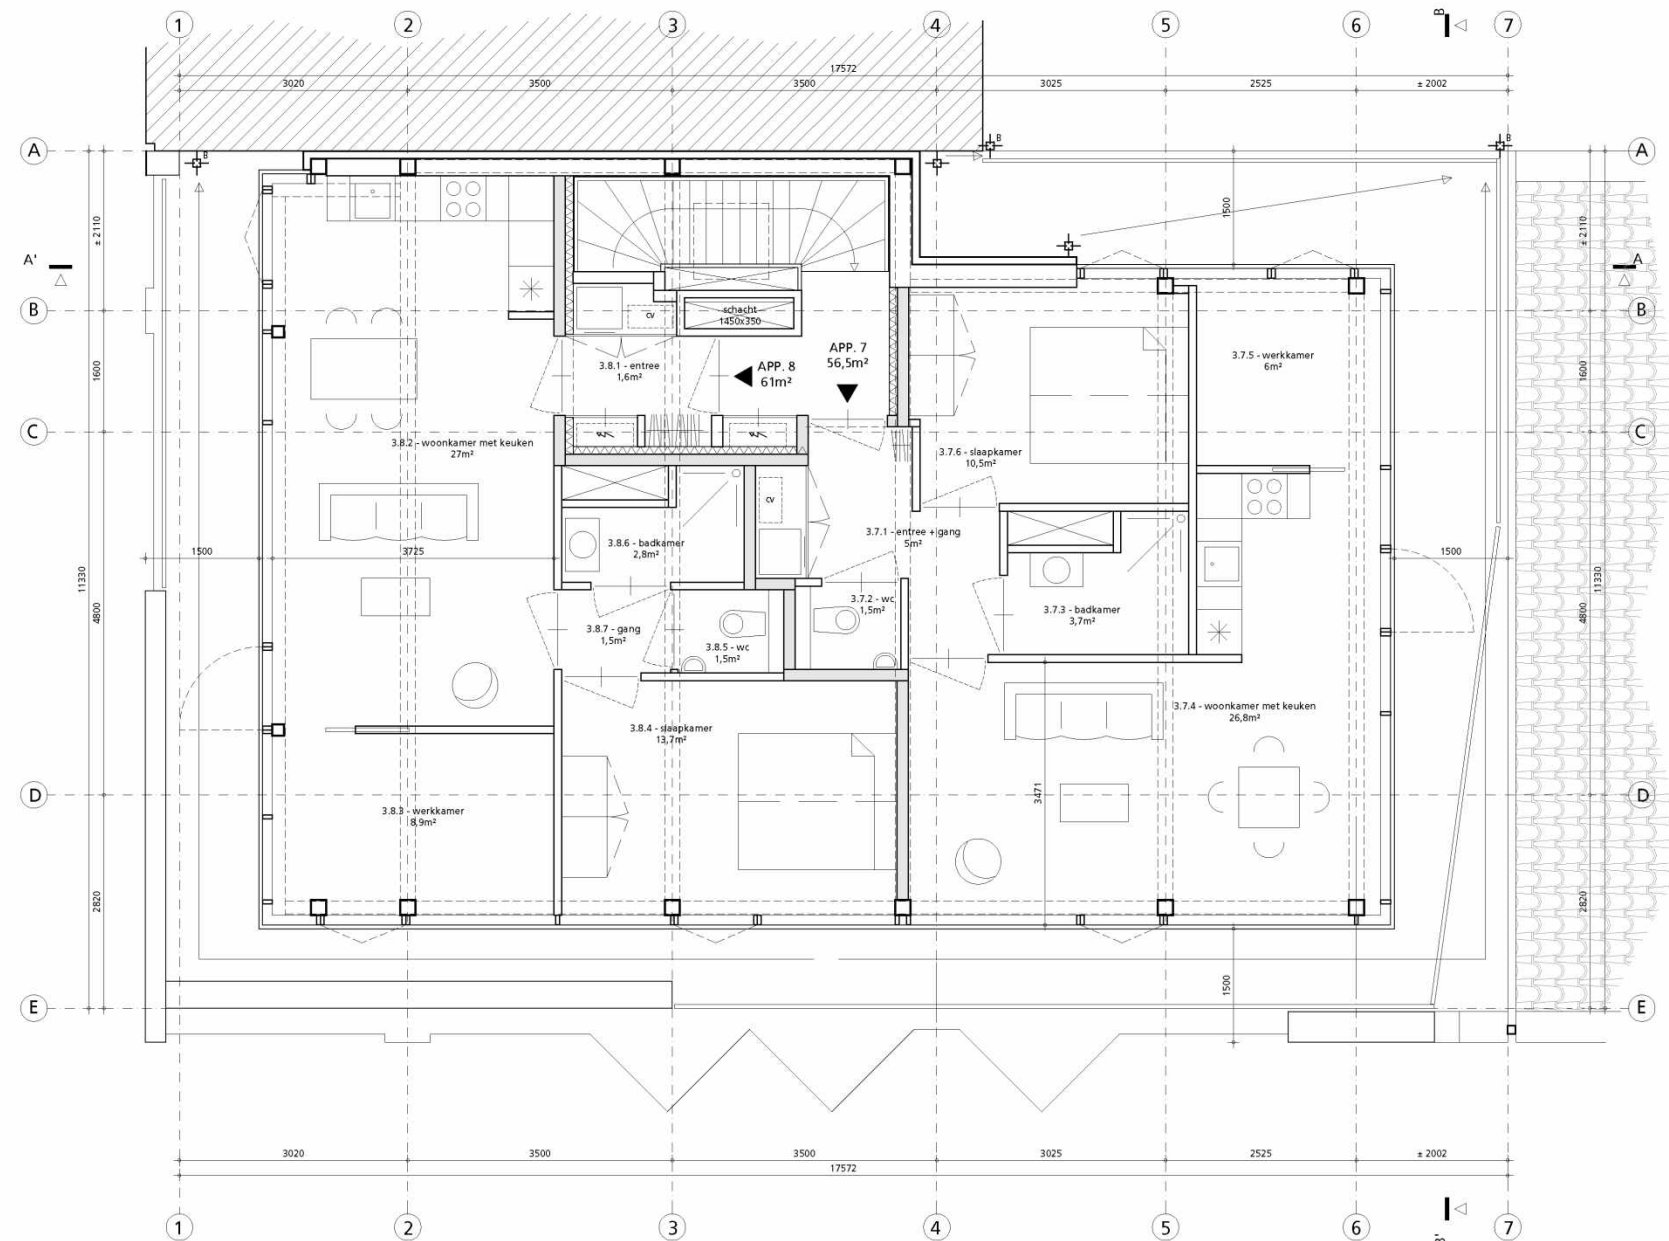


CONCEPT OV 20.03.2020
werk fase: hp2007_Haarlemmerpl. OV
datum: 20 maart 2020


onderwerp: 3e vd (optopping) NIEUW tek.nr.: OV_ P03
schaal: 1:100 (A3)
wijziging:

van deze tekening bezitten wij het auteursrecht. zij mag niet zonder onze voorafgaande uitdrukkelijke toestemming worden gebruikt, vernoemd, of aan derden ter beschikking worden gesteld.

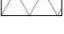

3e VERDIEPING (OPTOPPING)
 BVO = 144m²
 met constructie

- LEGENDA**
-  betonconstructie (bestaand)
 -  betonconstructie (nieuw)
 -  metselwerk (bestaand)
 -  metselwerk (nieuw)
 -  binnenisolatie (nieuw) Kingspan Kooltherm K17
 -  scheidingswand (nieuw) Gyproc MS 145 geluidsisolatie 61dB
 -  lichte scheidingswand (nieuw)
 -  hemelwaterafvoer (bestaand)
 -  hemelwaterafvoer (nieuw)
 -  aanduiding voor entree

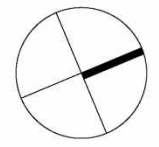


hp architecten
 Keilestraat 9^f 3029 BP Rotterdam
 t 010 476 40 60

ANAROCHA ARCHITECTUR
 Oostduinplein 258 2596 JS Den Haag
 t 6-1-2-0

CONCEPT OV 20.03.2020
 werk fase hp2007_Haarlemmerpl. onderwerp 3e vd (optopping) NIEUW tek.nr: OV_ P03
 datum 20 maart 2020 schaal 1:100 (A3)
 wijziging


van deze tekening bezitten wij het auteursrecht. zij mag niet zonder onze voorafgaande uitdrukkelijke toestemming worden gebruikt, vernoemd, of aan derden ter beschikking worden gesteld.

met constructie

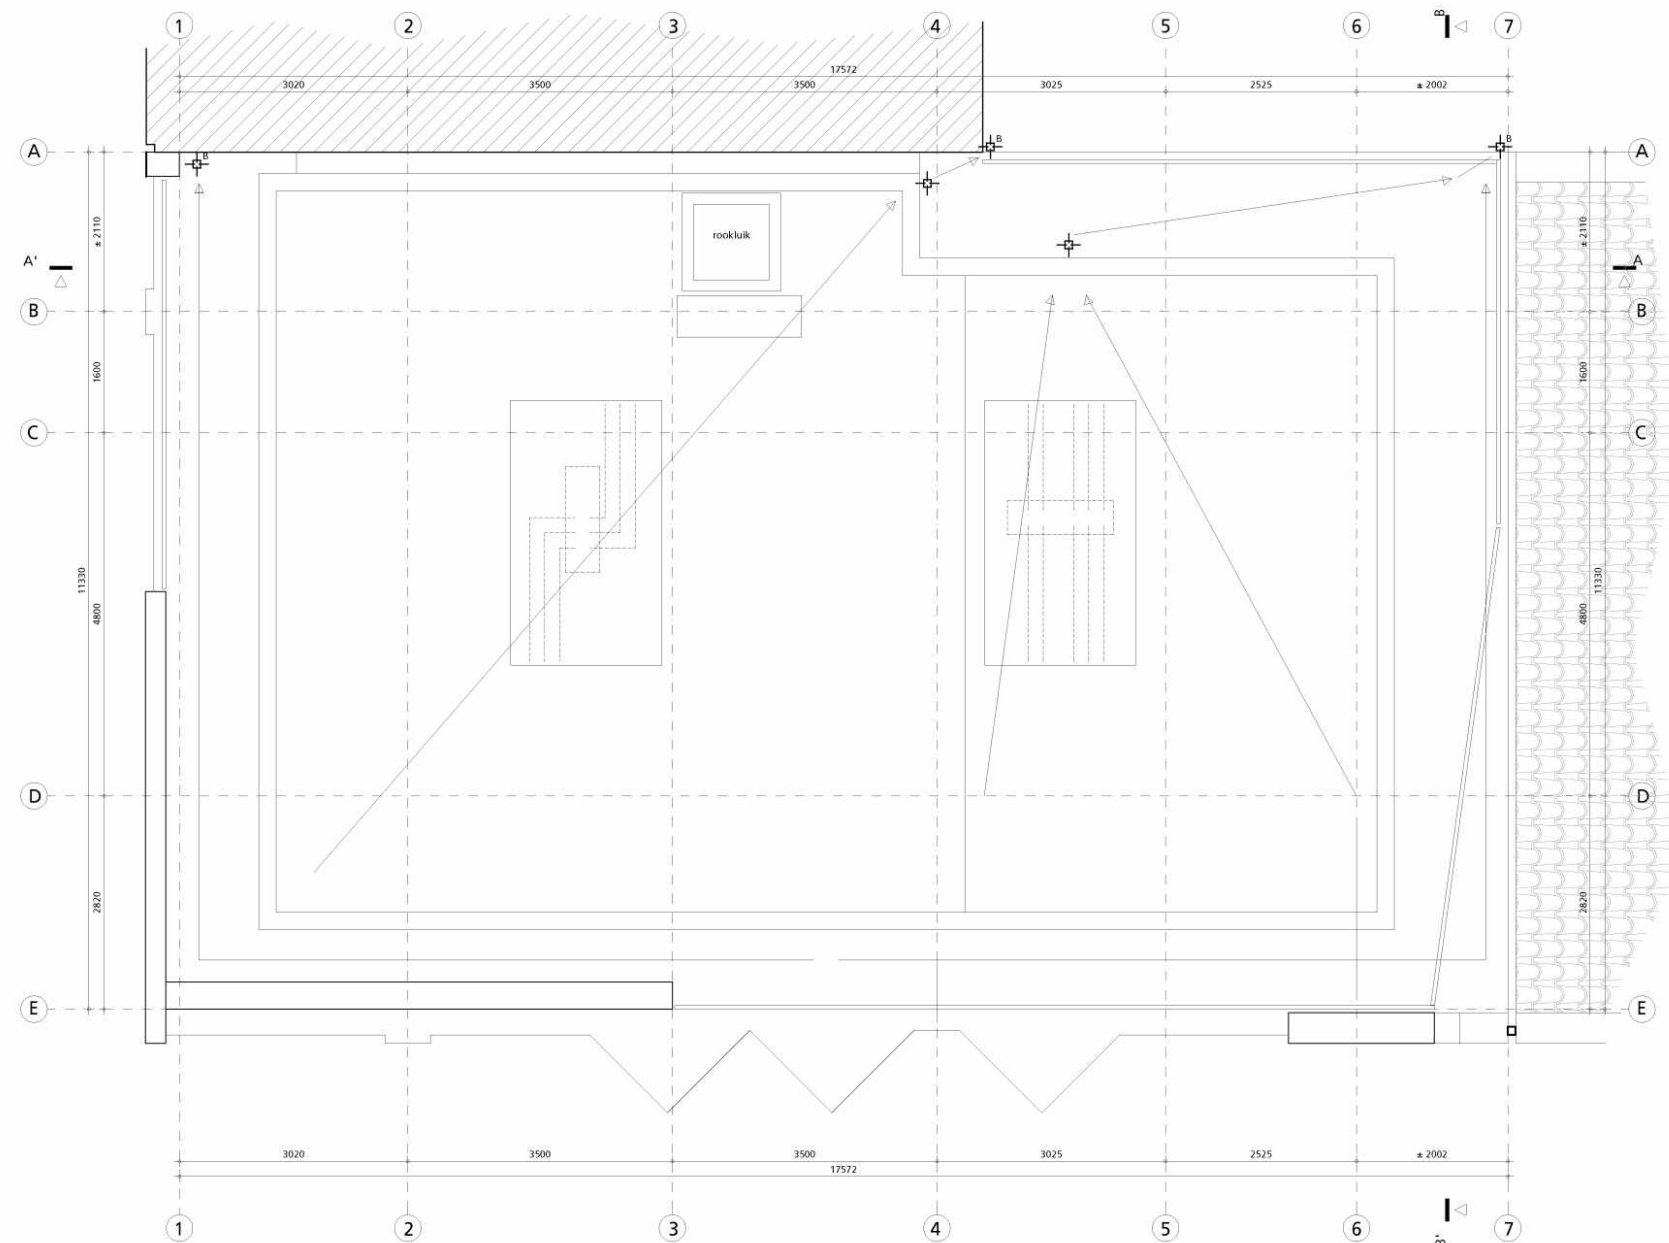


LEGENDA

	betonconstructie (bestaand)
	betonconstructie (nieuw)
	metselwerk (bestaand)
	metselwerk (nieuw)
	binnenisolatie (nieuw) Kingspan Kooltherm K17
	scheidingswand (nieuw) Gyproc MS 145 geluidsisolatie 61dB
	lichte scheidingswand (nieuw)
	hemelwaterafvoer (bestaand)
	hemelwaterafvoer (nieuw)
	aanduiding voor entree

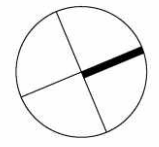






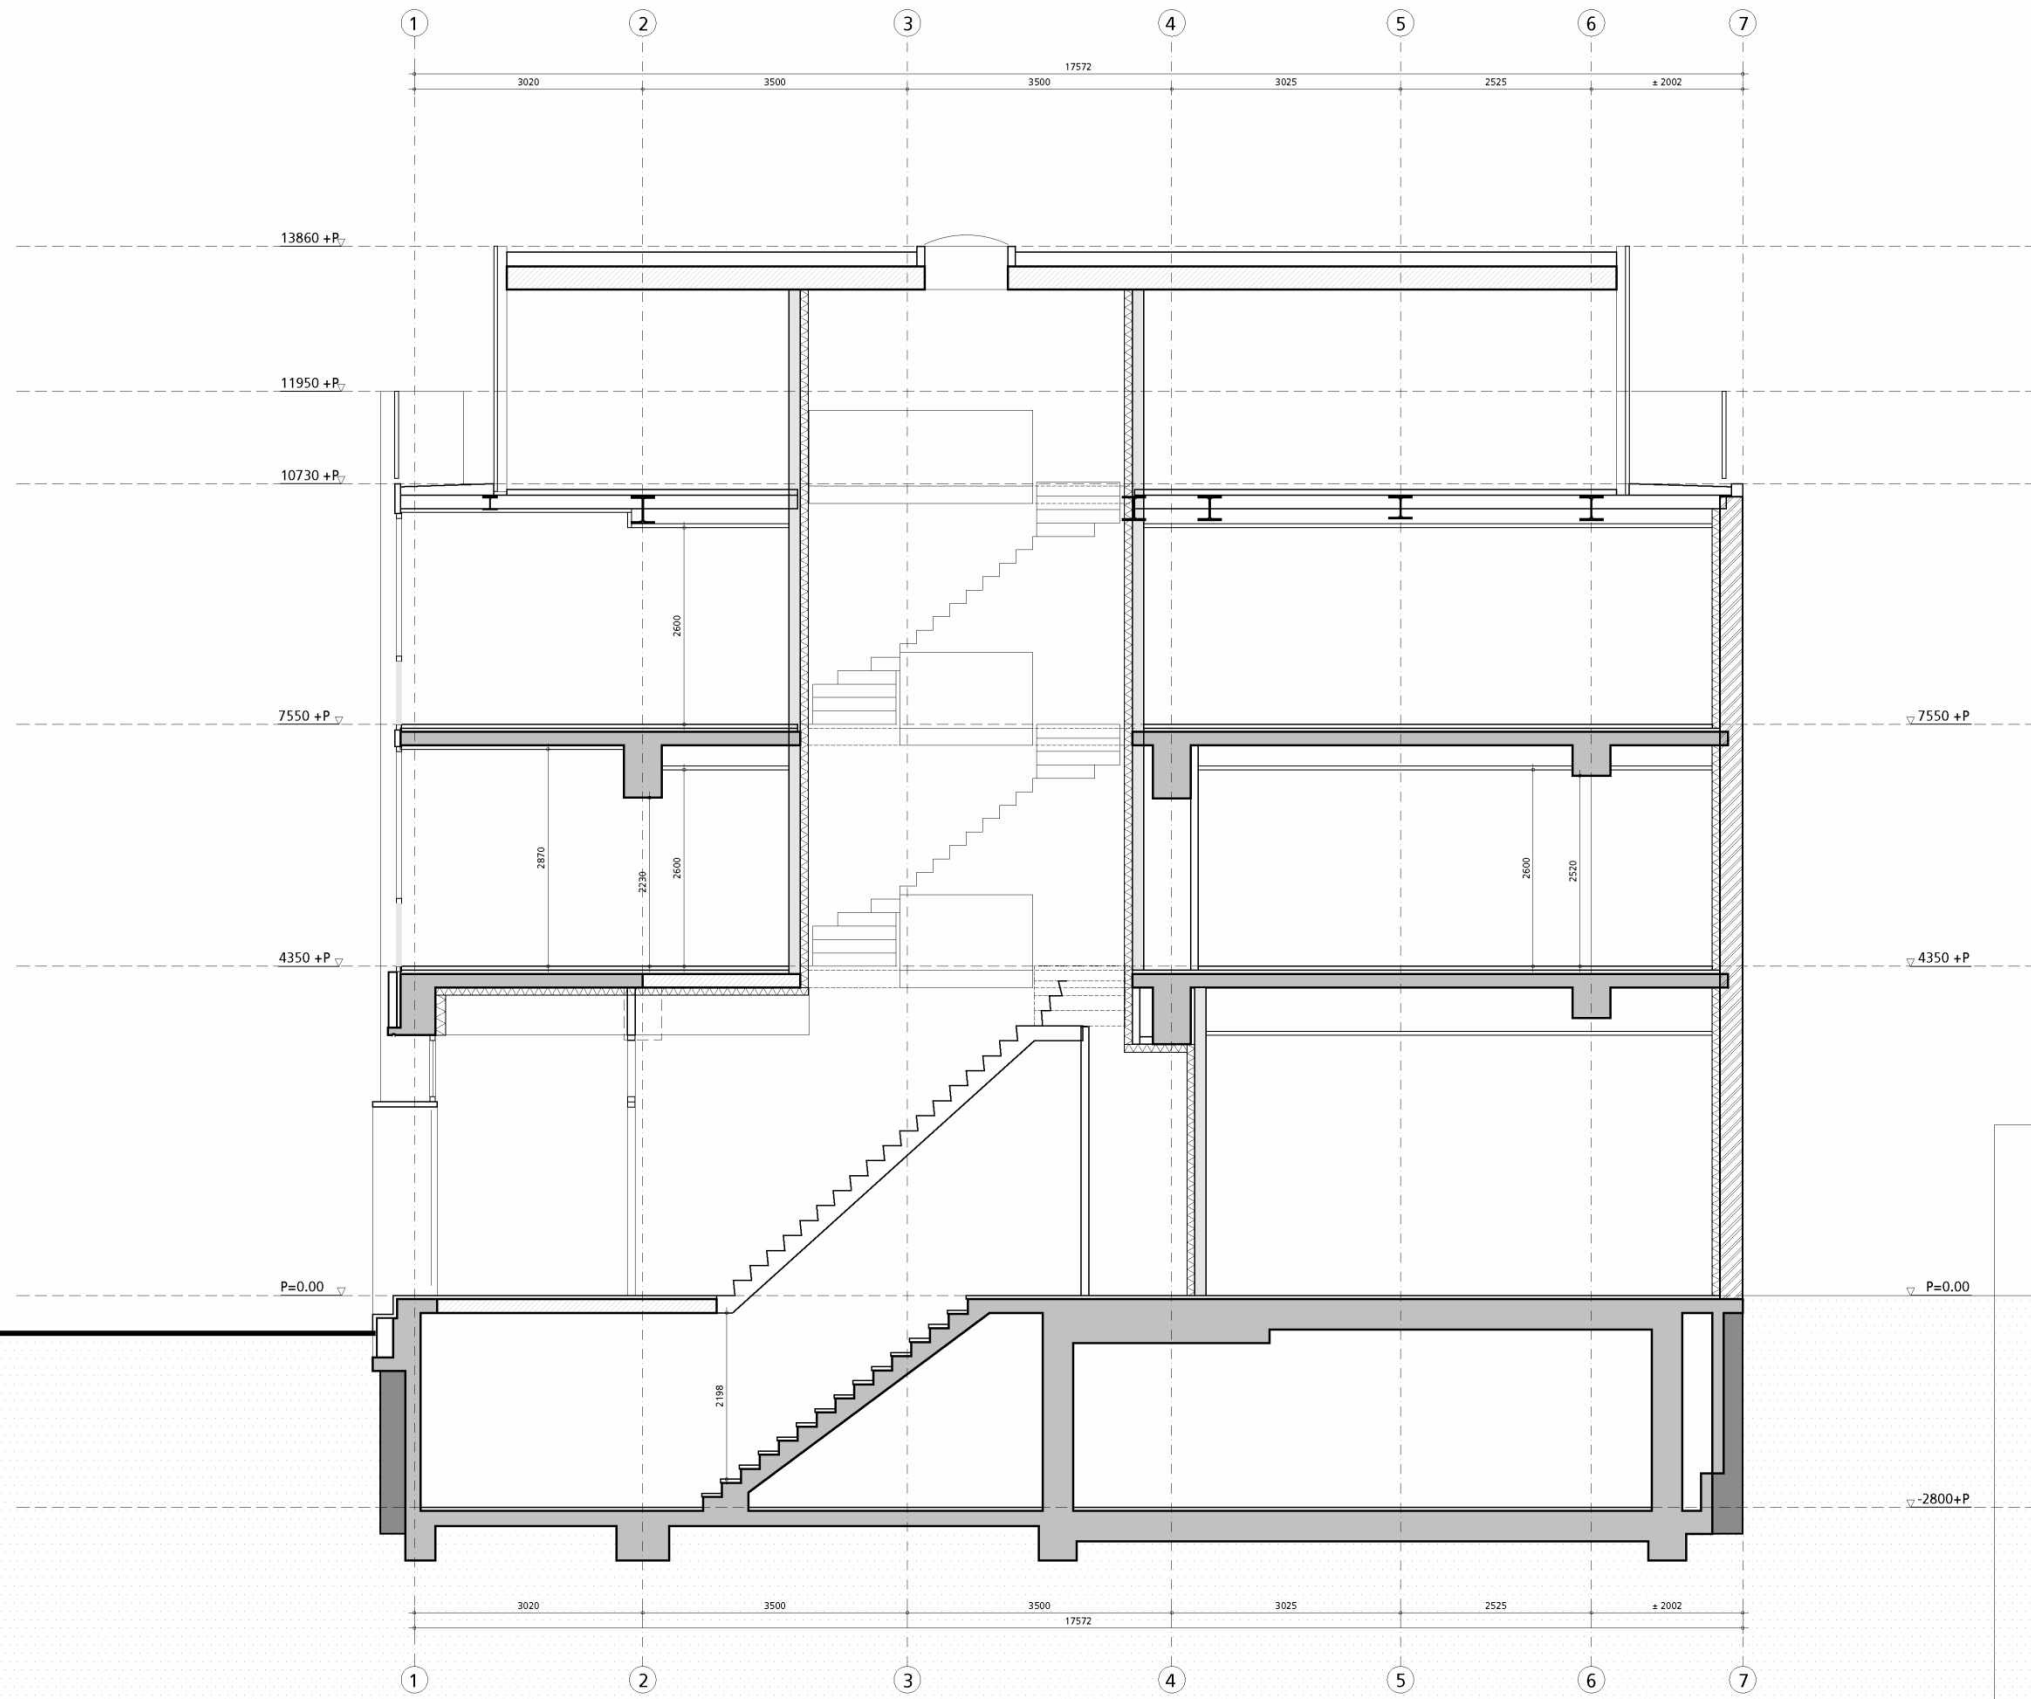




hp architecten Keilestraat 9 ^f 3029 BP Rotterdam t 010 476 40 60	ANAROCHA ARCHITECTURE Oostduinplein 258 2596 JS Den Haag t 5.1.2.e	werk fase datum	hp2007_Haarlemmerpl. OV 20 maart 2020	onderwerp schaal wijziging	dak overzicht NIEUW 1:100 (A3)	tek.nr: OV_ P04
		van deze tekening bezitten wij het auteursrecht. zij mag niet zonder onze voorafgaande uitdrukkelijke toestemming worden gebruikt, vernoemd, of aan derden ter beschikking worden gesteld.				

CONCEPT OV 20.03.2020

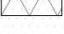

LEGENDA

-  betonconstructie (bestaand)
-  betonconstructie (nieuw)
-  metselwerk (bestaand)
-  metselwerk (nieuw)
-  binnenisolatie (nieuw) Kingspan Kooltherm K17
-  scheidingswand (nieuw) Gyproc MS 145 geluidsisolatie 61dB
-  lichte scheidingswand (nieuw)
-  hemelwaterafvoer (bestaand)
-  hemelwaterafvoer (nieuw)
-  aanduiding voor entree


hp architecten
 Keilestraat 9^f 3029 BP Rotterdam
 t 010 476 40 60

ANAROCHA ARCHITECTUR
 Oostduinplein 258 2596 JS Den Haag
 t 6.1.2.e

CONCEPT OV 20.03.2020
 werk fase datum
 hp2007_Haarlemmerpl. OV 20 maart 2020

onderwerp schaal wijziging
 doornede AA' NIEUW 1:100 (A3)
 tek.nr: **OV_ D01**

van deze tekening bezitten wij het auteursrecht. zij mag niet zonder onze voorafgaande uitdrukkelijke toestemming worden gebruikt, vernoemd, of aan derden ter beschikking worden gesteld.

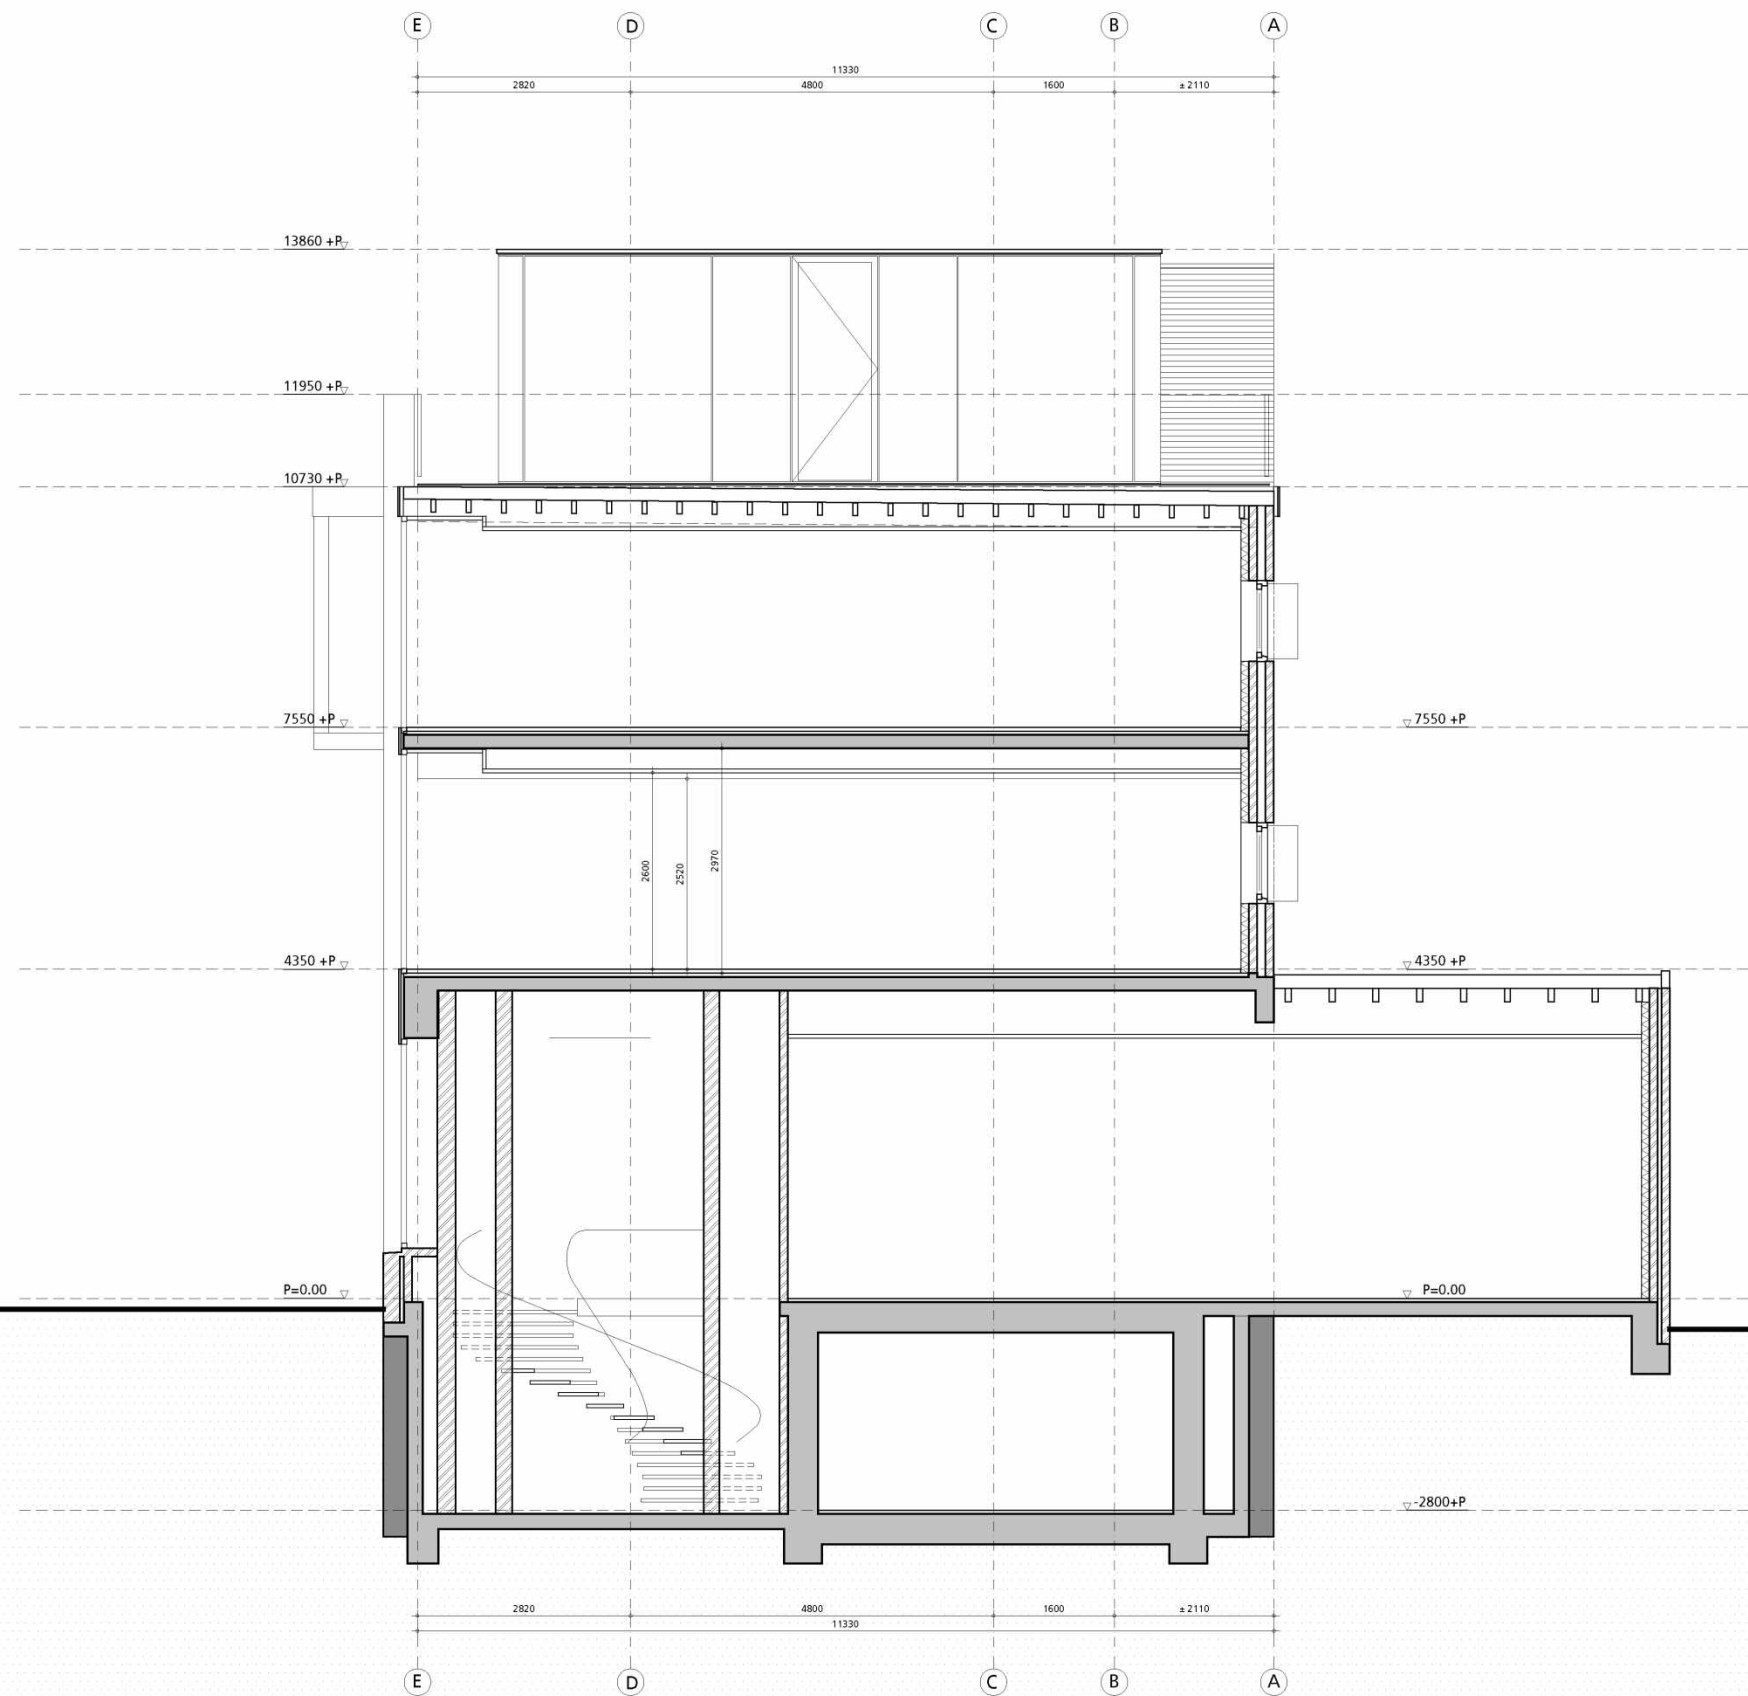

LEGENDA

	betonconstructie (bestaand)
	betonconstructie (nieuw)
	metselwerk (bestaand)
	metselwerk (nieuw)
	binnenisolatie (nieuw) Kingspan Kooltherm K17
	scheidingswand (nieuw) Gyproc MS 145 geluidsisolatie 61dB
	lichte scheidingswand (nieuw)
	hemelwaterafvoer (bestaand)
	hemelwaterafvoer (nieuw)
	aanduiding voor entree


hp architecten
Keilestraat 9^f 3029 BP Rotterdam
t 010 476 40 60

ANAROCHA ARCHITECTUR
Oostduinplein 258 2596 JS Den Haag
t 6.1.2.e

CONCEPT OV 20.03.2020
werk fase datum
hp2007_Haarlemmerpl. OV 20 maart 2020

onderwerp schaal wijziging
doorsnede BB' NIEUW 1:100 (A3)
tek.nr: **OV_ D02**

van deze tekening bezitten wij het auteursrecht. zij mag niet zonder onze voorafgaande uitdrukkelijke toestemming worden gebruikt, vernoemd, of aan derden ter beschikking worden gesteld.

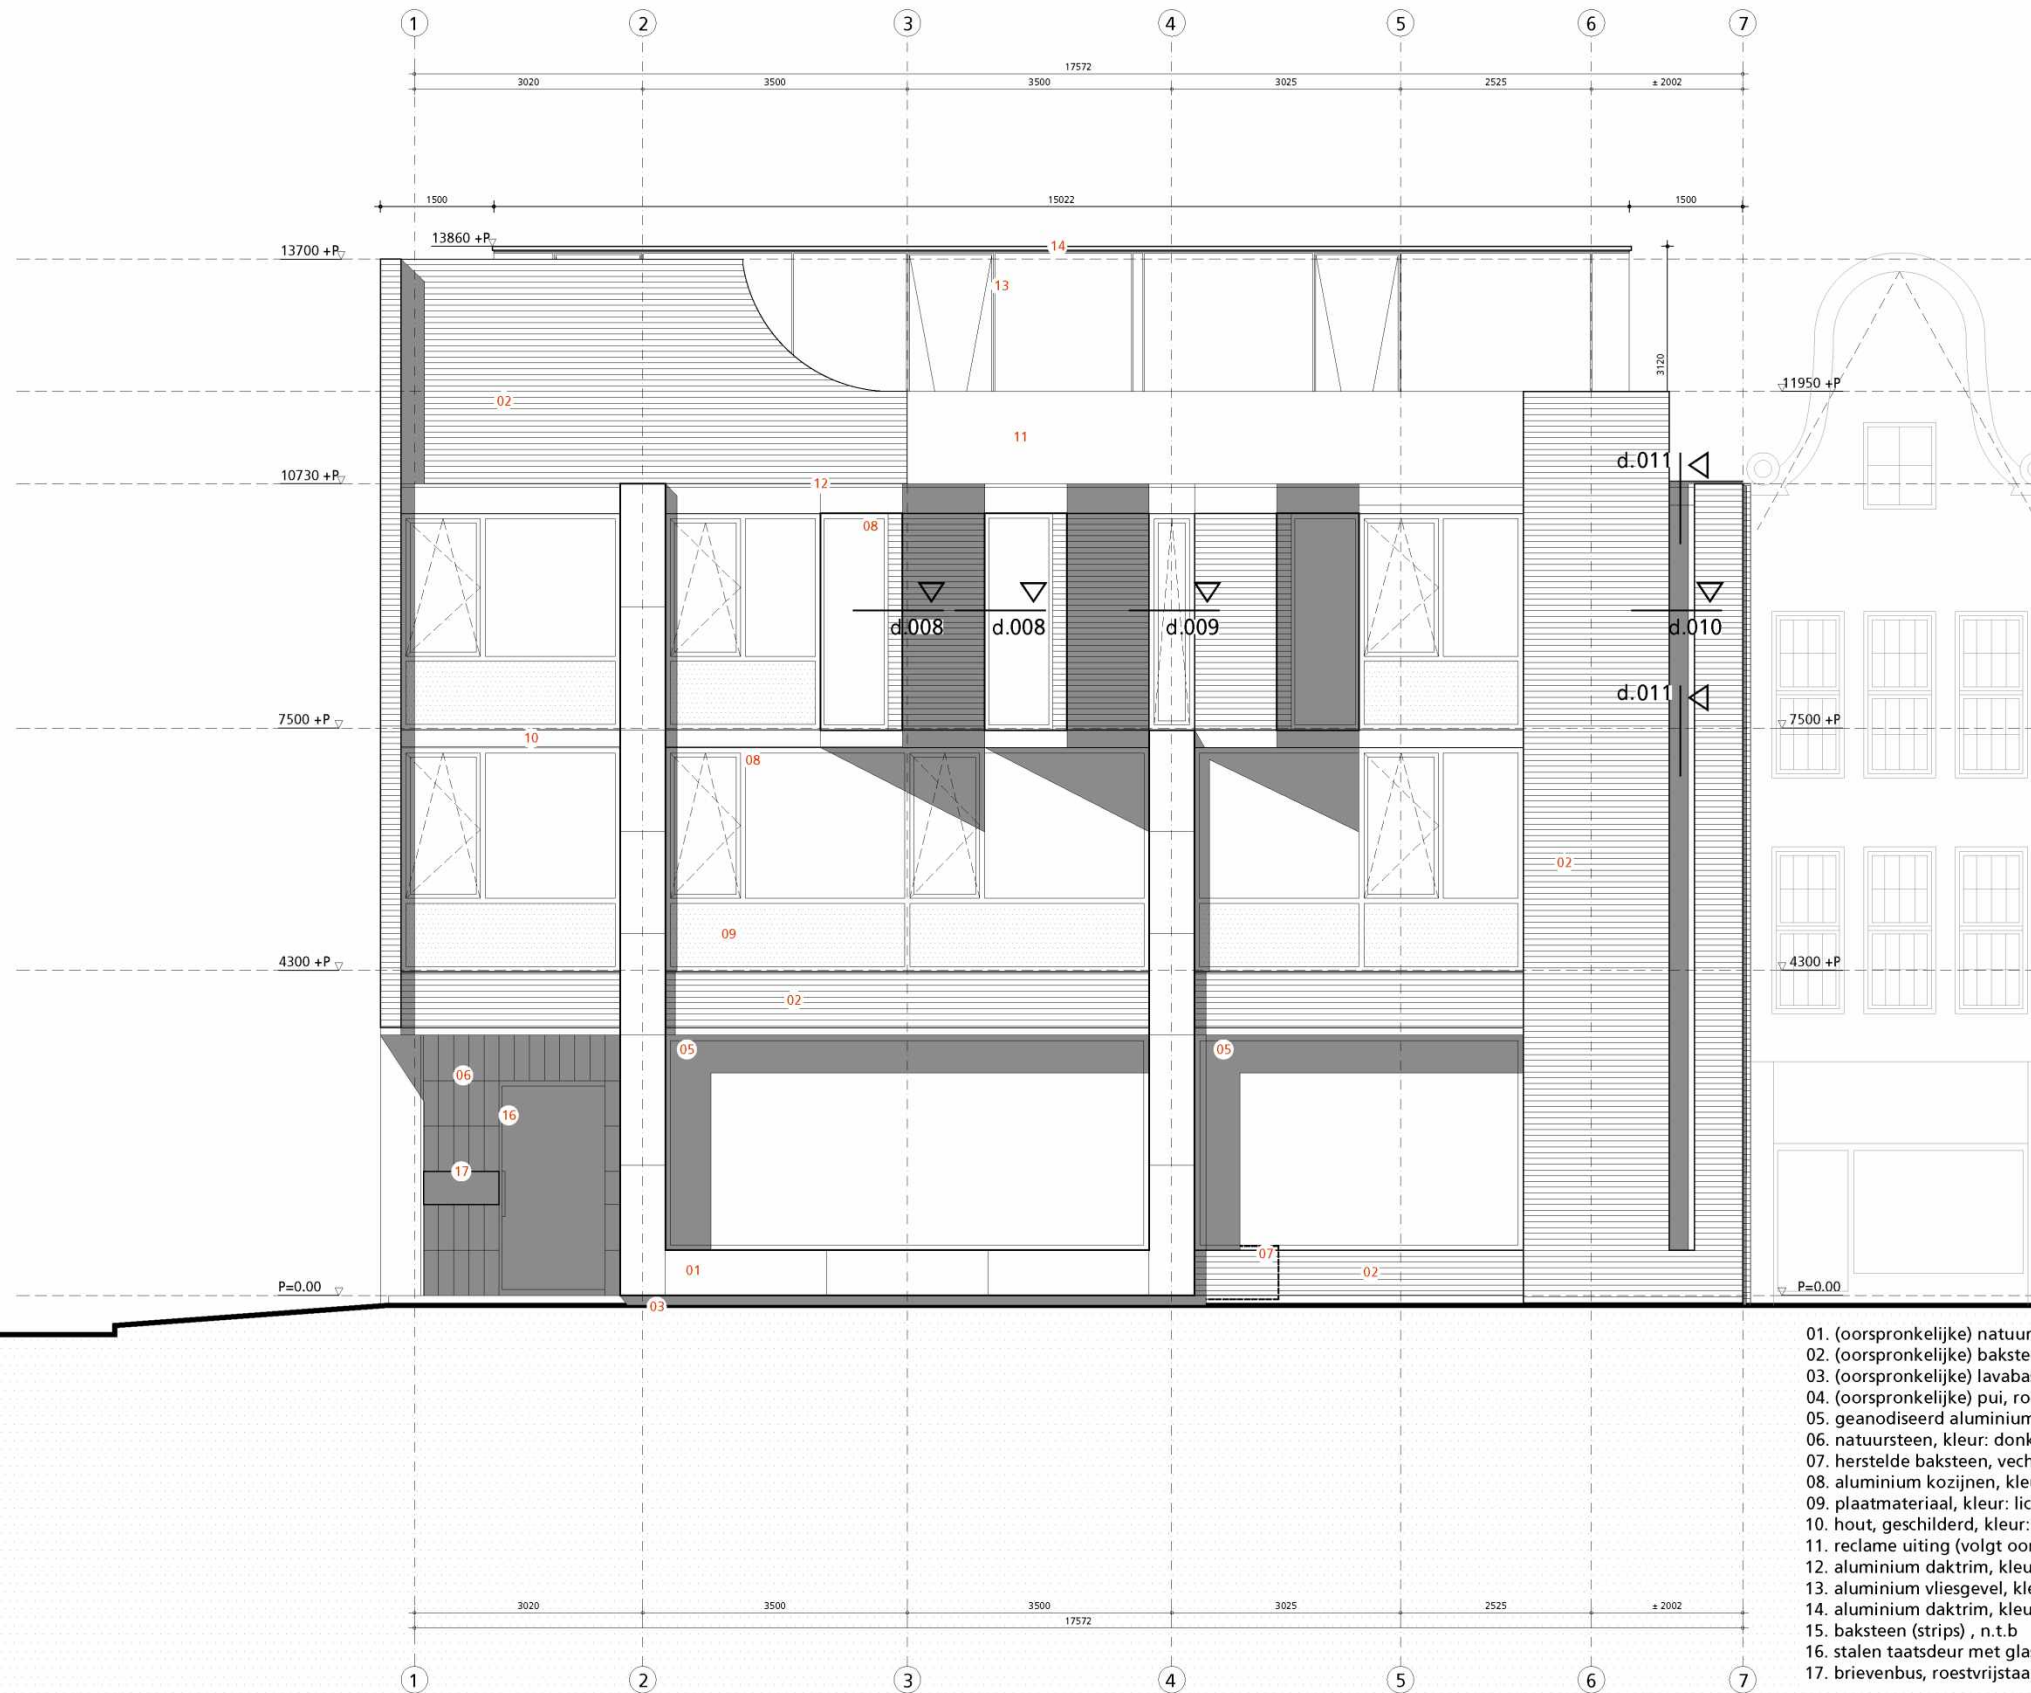


- 01. (oorspronkelijke) natuursteen, kleur: grijs
- 02. (oorspronkelijke) baksteen, vechtformaat, kleur: donkerbruin
- 03. (oorspronkelijke) lavabasalt
- 04. (oorspronkelijke) pui, roestvrijstaal
- 05. geanodiseerd aluminium kozijnen, kleur: antraciet / zwart (volgt oorspronkelijke detaillering)
- 06. natuursteen, kleur: donkergrijs (volgt oorspronkelijke detaillering)
- 07. herstelde baksteen, vechtformaat, kleur: donkergrijs
- 08. aluminium kozijnen, kleur: grijs (volgt oorspronkelijke detaillering)
- 09. plaatmateriaal, kleur: lichtgrijs / wit (volgt oorspronkelijke detaillering)
- 10. hout, geschilderd, kleur: wit (volgt oorspronkelijke detaillering)
- 11. reclame uiting (volgt oorspronkelijke detaillering), definitief materiaal en patroon n.t.b.
- 12. aluminium daktrim, kleur: zwart (volgt oorspronkelijke detaillering)
- 13. aluminium vliesgevel, kleur: donkergrijs, Concept Wall 50-Structural Clamped (Reynaers)
- 14. aluminium daktrim, kleur: donkergrijs
- 15. baksteen (strips) , n.t.b
- 16. stalen taatsdeur met glas
- 17. brievenbus, roestvrijstaal (volgt oorspronkelijke detaillering)


HAARLEMMERDIJK

<p>hp architecten Keillestraat 9^f 3029 BP Rotterdam t 010 476 40 60</p>	<p>ANAROCHA ARCHITECTUR Oostduinplein 258 2596 JS Den Haag t 5.1.2.e</p>	<p>CONCEPT OV 20.03.2020 werk fase datum hp2007_Haarlemmerpl. OV 20 maart 2020</p>	<p>onderwerp schaal wijziging gevel H-dijk NIEUW 1:100 (A3)</p>	<p>tek.nr: OV_ G01</p>
---	---	--	---	-------------------------------

van deze tekening bezitten wij het auteursrecht. zij mag niet zonder onze voorafgaande uitdrukkelijke toestemming worden gebruikt, vernoemd, of aan derden ter beschikking worden gesteld.

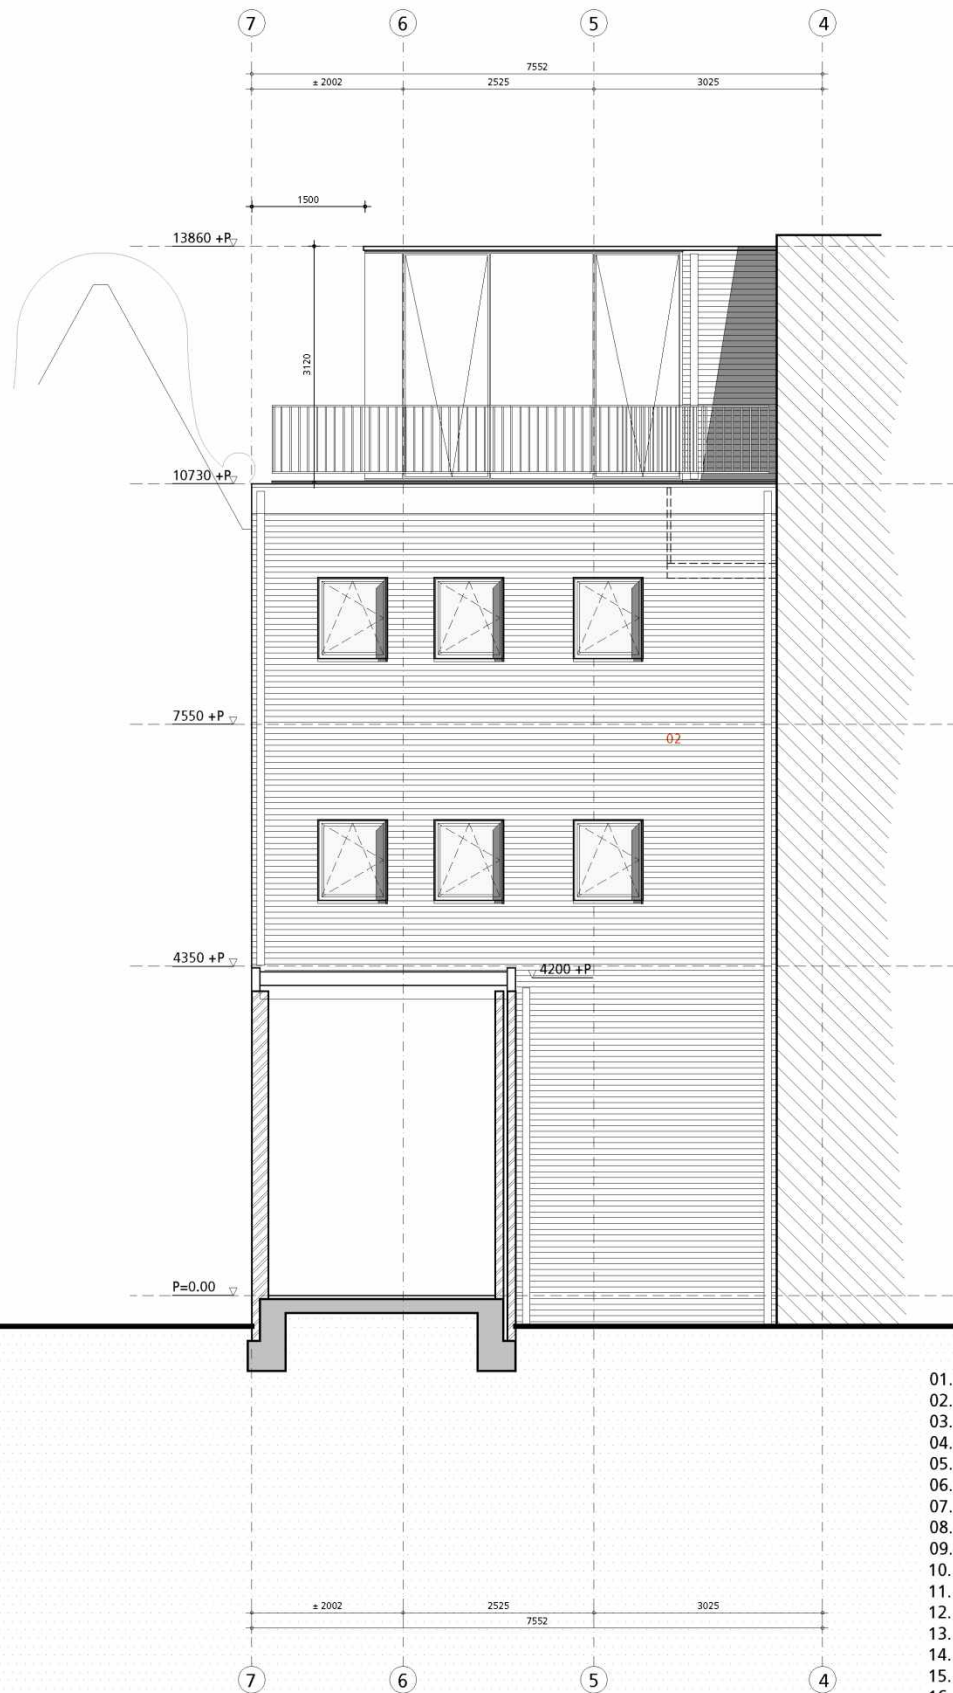

ACHTERGEVEL

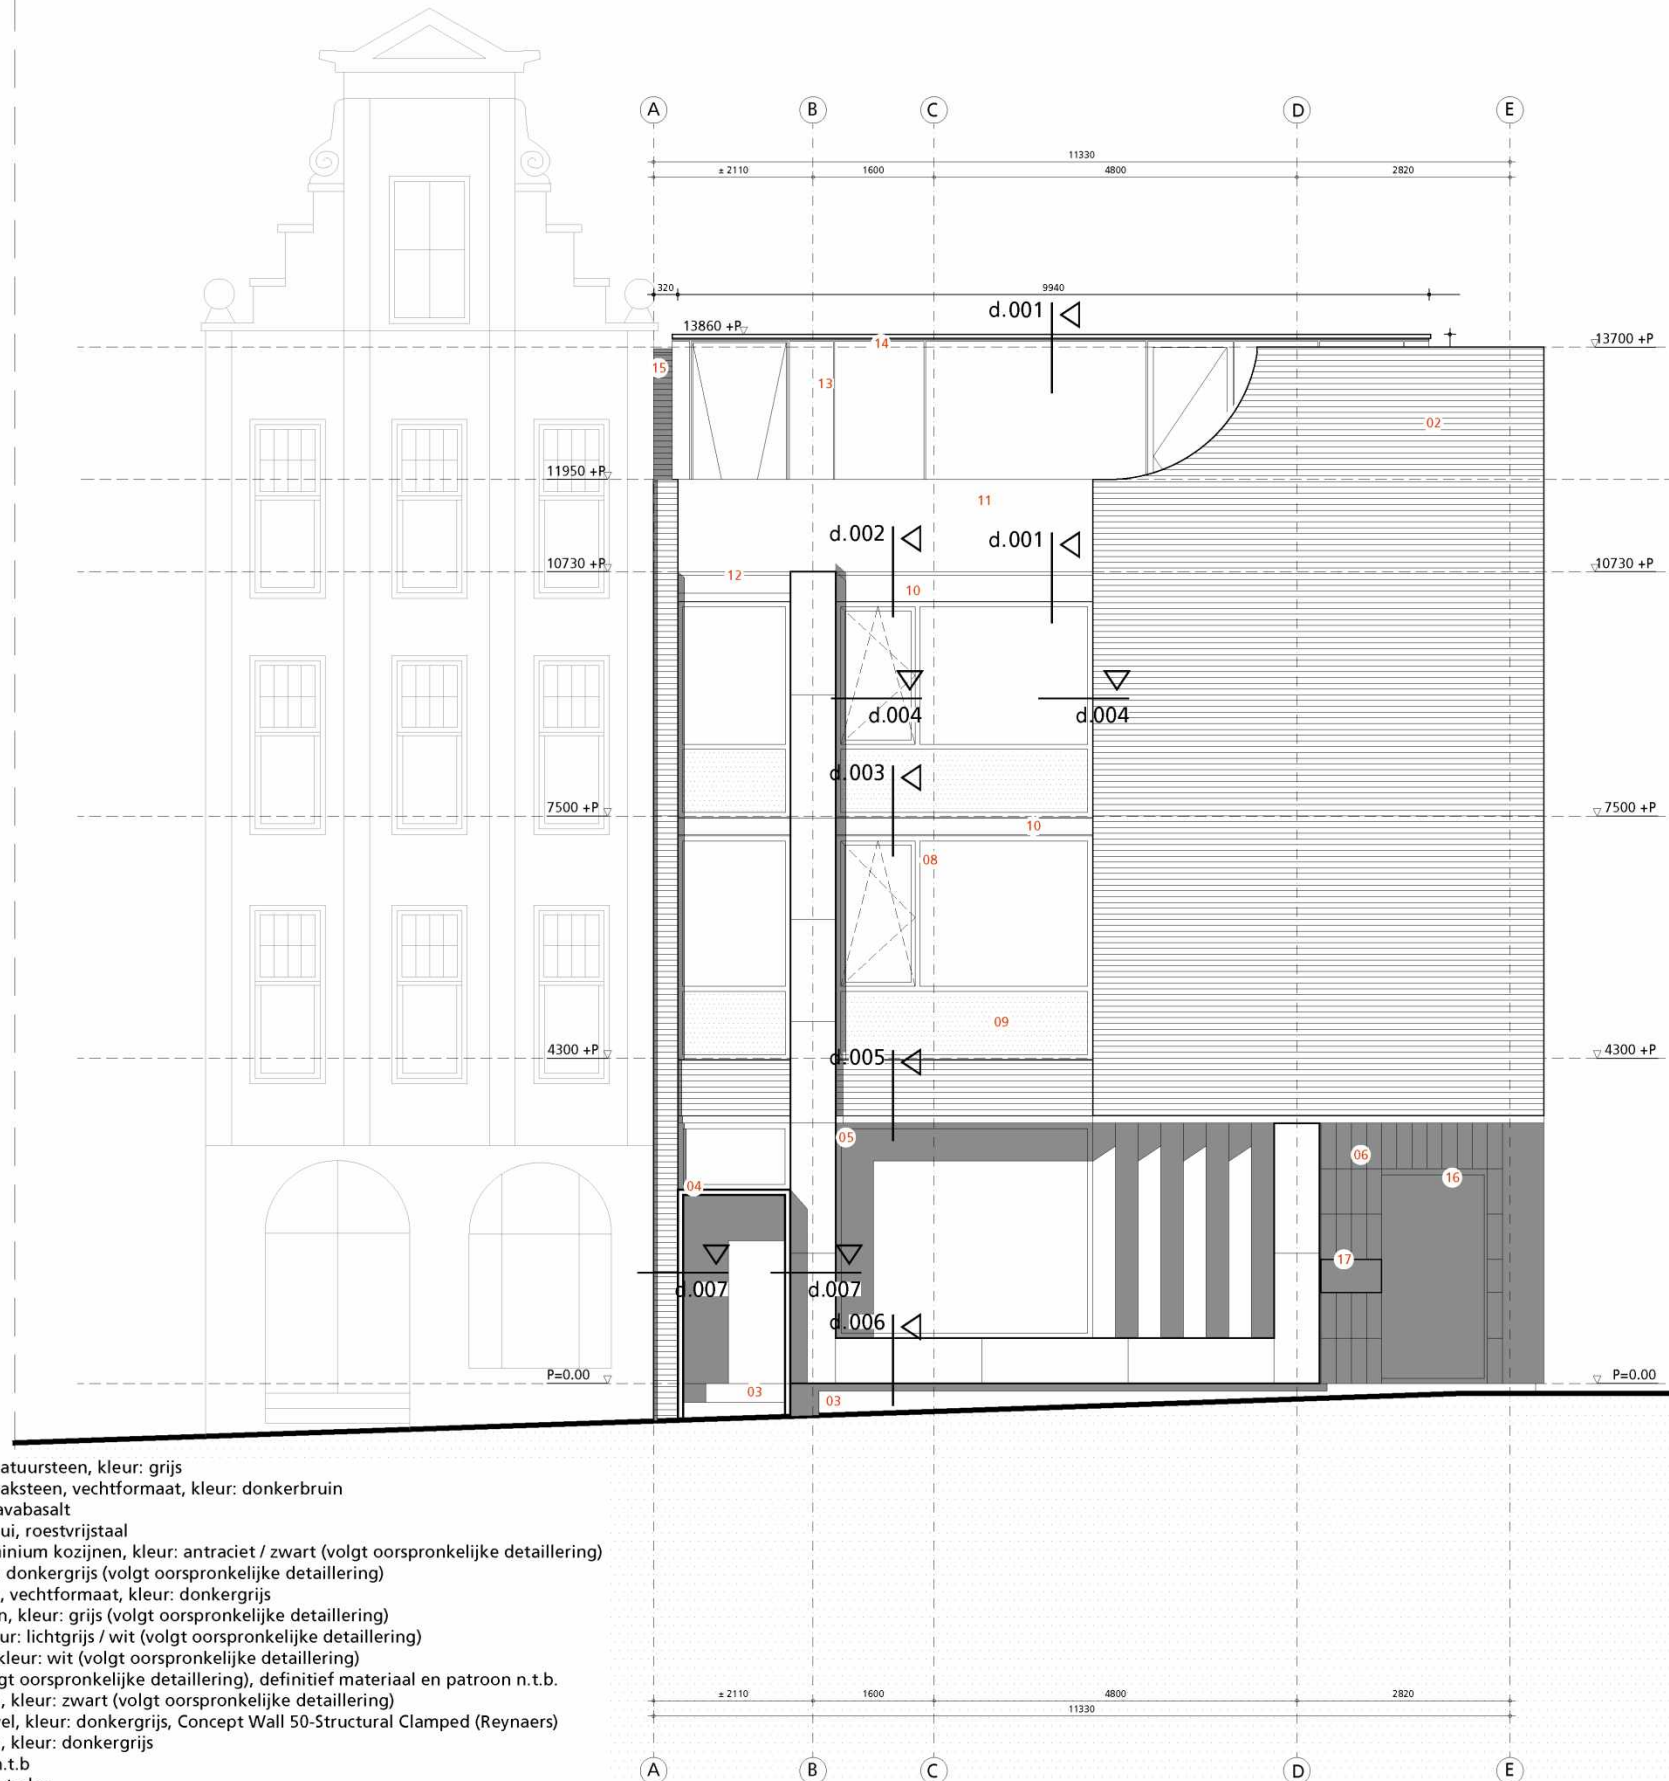

HAARLEMMEERPLEIN

- 01. (oorspronkelijke) natuursteen, kleur: grijs
- 02. (oorspronkelijke) baksteen, vechtformaat, kleur: donkerbruin
- 03. (oorspronkelijke) lavabasalt
- 04. (oorspronkelijke) pui, roestvrijstaal
- 05. geanodiseerd aluminium kozijnen, kleur: antraciet / zwart (volgt oorspronkelijke detaillering)
- 06. natuursteen, kleur: donkergrijs (volgt oorspronkelijke detaillering)
- 07. herstelde baksteen, vechtformaat, kleur: donkergrijs
- 08. aluminium kozijnen, kleur: grijs (volgt oorspronkelijke detaillering)
- 09. plaatmateriaal, kleur: lichtgrijs / wit (volgt oorspronkelijke detaillering)
- 10. hout, geschilderd, kleur: wit (volgt oorspronkelijke detaillering)
- 11. reclame uiting (volgt oorspronkelijke detaillering), definitief materiaal en patroon n.t.b.
- 12. aluminium daktrim, kleur: zwart (volgt oorspronkelijke detaillering)
- 13. aluminium vliesgevel, kleur: donkergrijs, Concept Wall 50-Structural Clamped (Reynaers)
- 14. aluminium daktrim, kleur: donkergrijs
- 15. baksteen (strips) , n.t.b
- 16. stalen taatsdeur met glas
- 17. brievenbus, roestvrijstaal (volgt oorspronkelijke detaillering)

hp architecten
Keilestraat 9^f 3029 BP Rotterdam
t 010 476 40 60


ANAROCHA ARCHITECTUR
Oostduinplein 258 2596 JS Den Haag
t 5.1.2.e

work hp2007_Haarlemmerpl.
fase OV
datum 20 maart 2020


onderwerp gevel H-plein NIEUW
schaal 1:100 (A3)
wijziging

tek.nr: **OV_ G02**

van deze tekening bezitten wij het auteursrecht. zij mag niet zonder onze voorafgaande uitdrukkelijke toestemming worden gebruikt, vernieuwvuldigd, of aan derden ter beschikking worden gesteld.

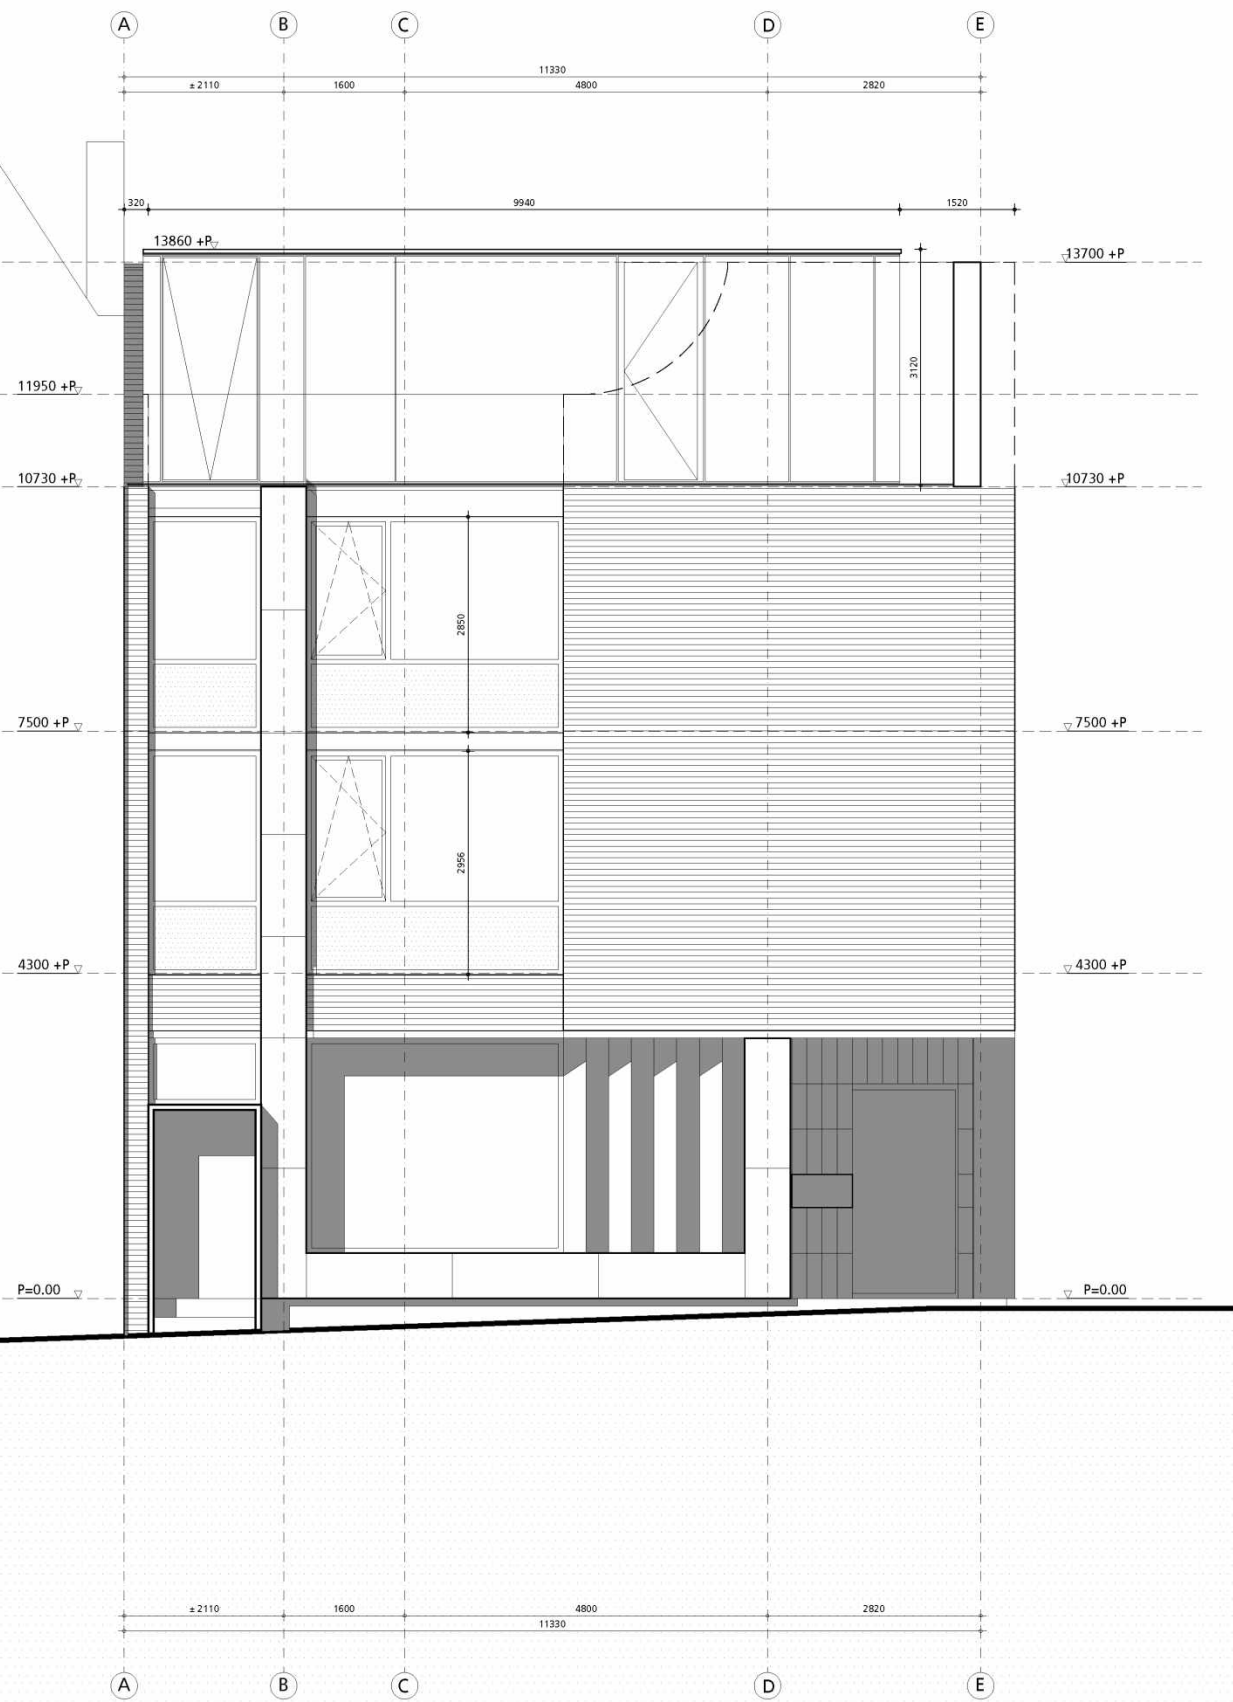

HAARLEMMERPLEIN

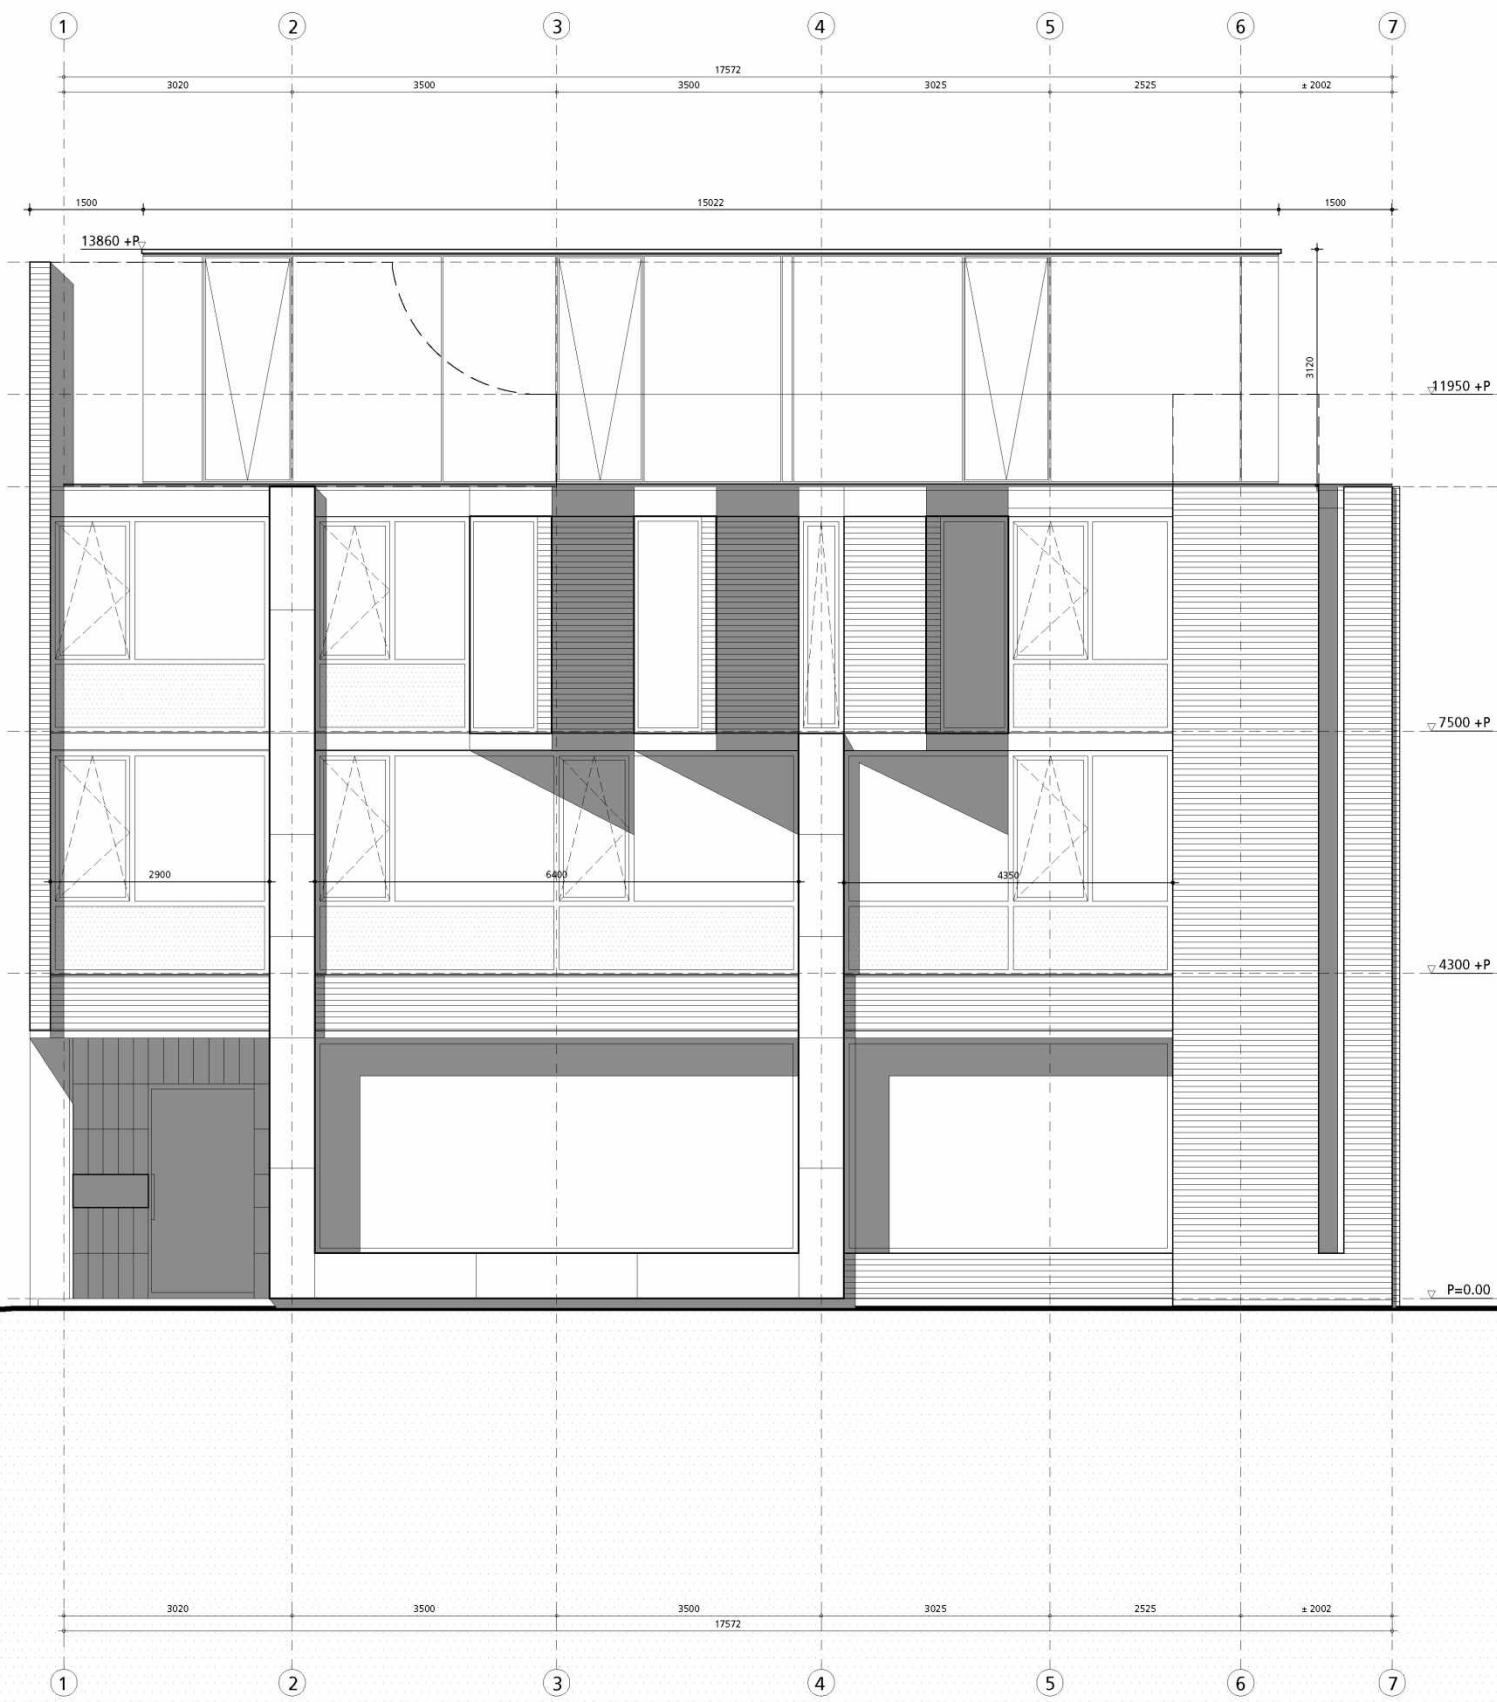

HAARLEMMERDIJK

hp architecten
Keilestraat 9^f 3029 BP Rotterdam
t 010 476 40 60

ANAROCHA ARCHITECTURE
Oostduinplein 258 2596 JS Den Haag
t 5.1.2.e


CONCEPT OV 20.03.2020

werk fase datum
hp2007_Haarlemmerpl.
OV
20 maart 2020

onderwerp schaal wijziging
gevel optopping NIEUW
1:100 (A3)

tek.nr: **OV_ G03**

van deze tekening bezitten wij het auteursrecht. zij mag niet zonder onze voorafgaande uitdrukkelijke toestemming worden gebruikt, vernieuwvuldigd, of aan derden ter beschikking worden gesteld.

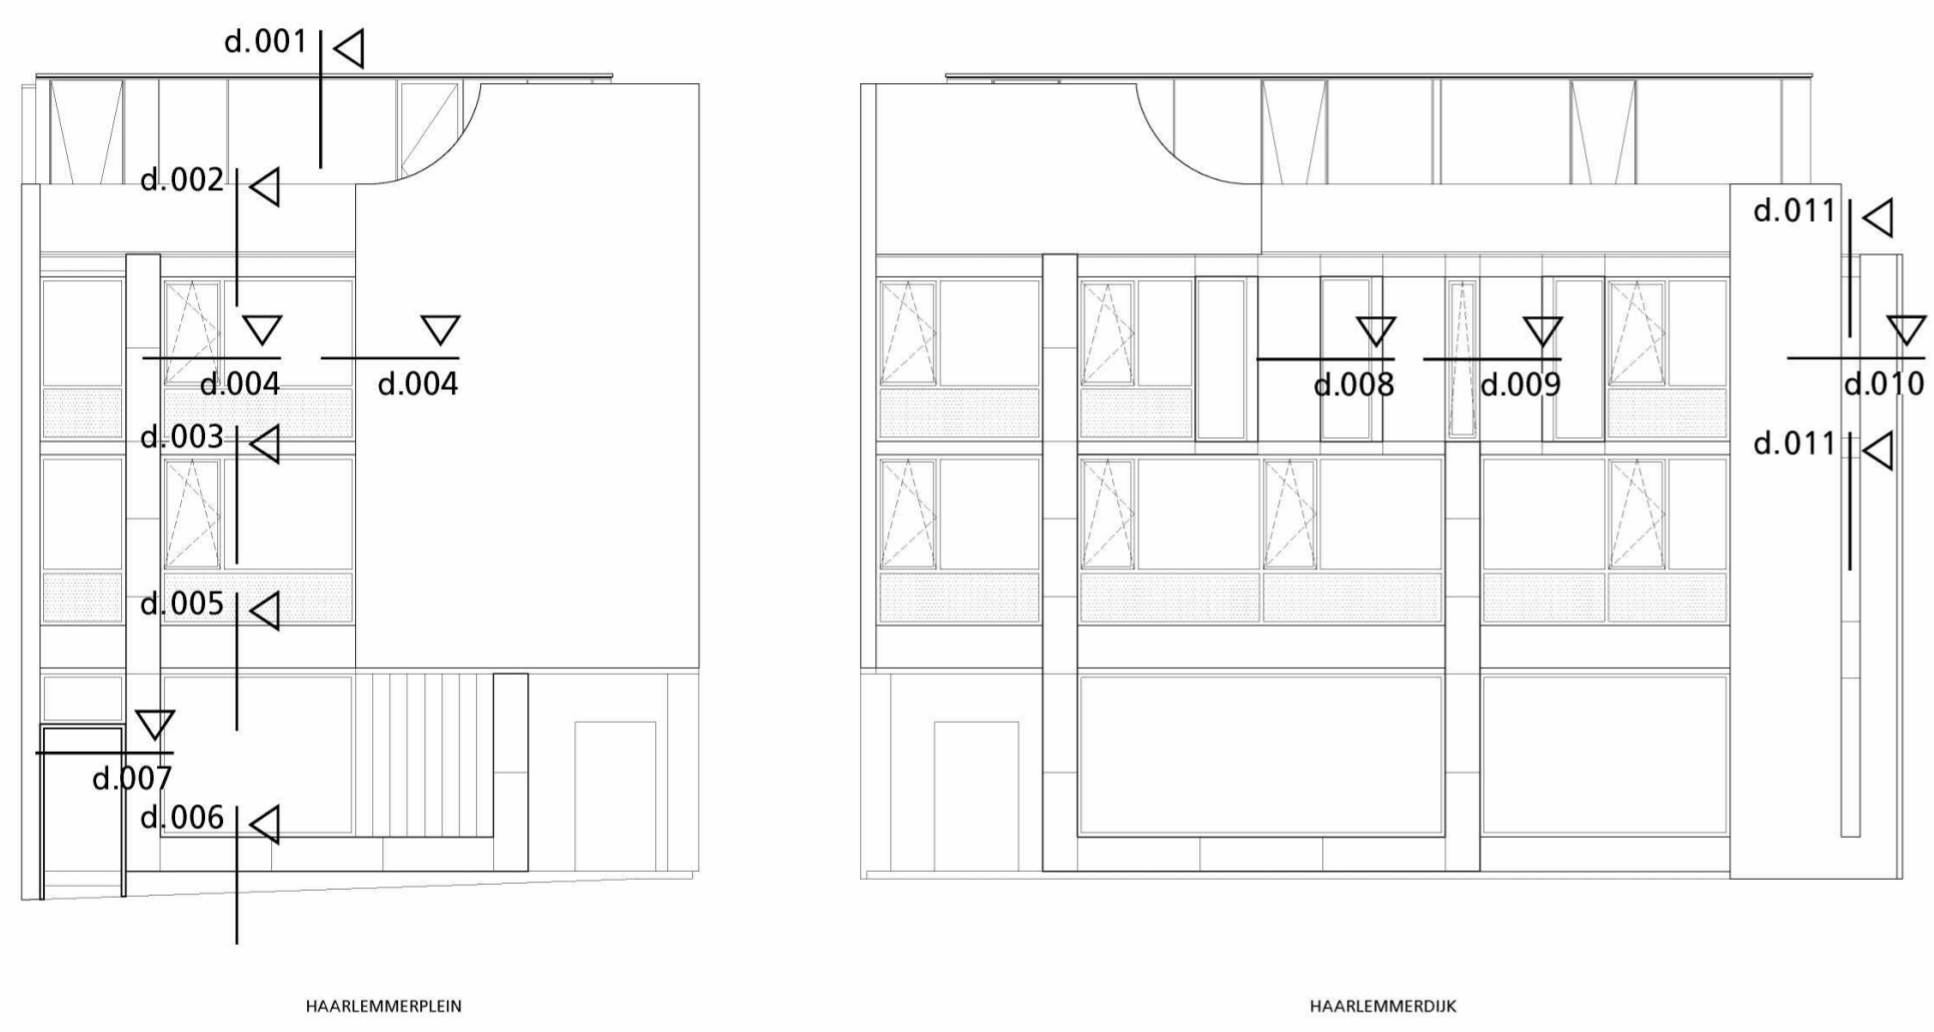

Detailaanduidingen

13860 +P ▾

daktrim
aluminium


vliesgevel
Concept Wall 50-Structural Clamped (Reynaers)

opbouw plat dak
EPDM dakbedeking
isolatie met afschot minimaal 150mm
multiplex
houten balklaag
gipskarton plafondbewerking 12,5mm

opbouw vloer
vloerafwerking 15 mm
zandcementdekvloer (incl. zwaluwstaartplaat) 65 mm
balklaag tbv uitvullen afschoot van de bestaande dak 25 - 95 mm
houten balken (BESTAAND) 165 mm
minerale wol 60 mm (varieert?)
gipskartonplaat 12.5 mm

10650 +P ▾

varieert
(10560 - 10480) +P

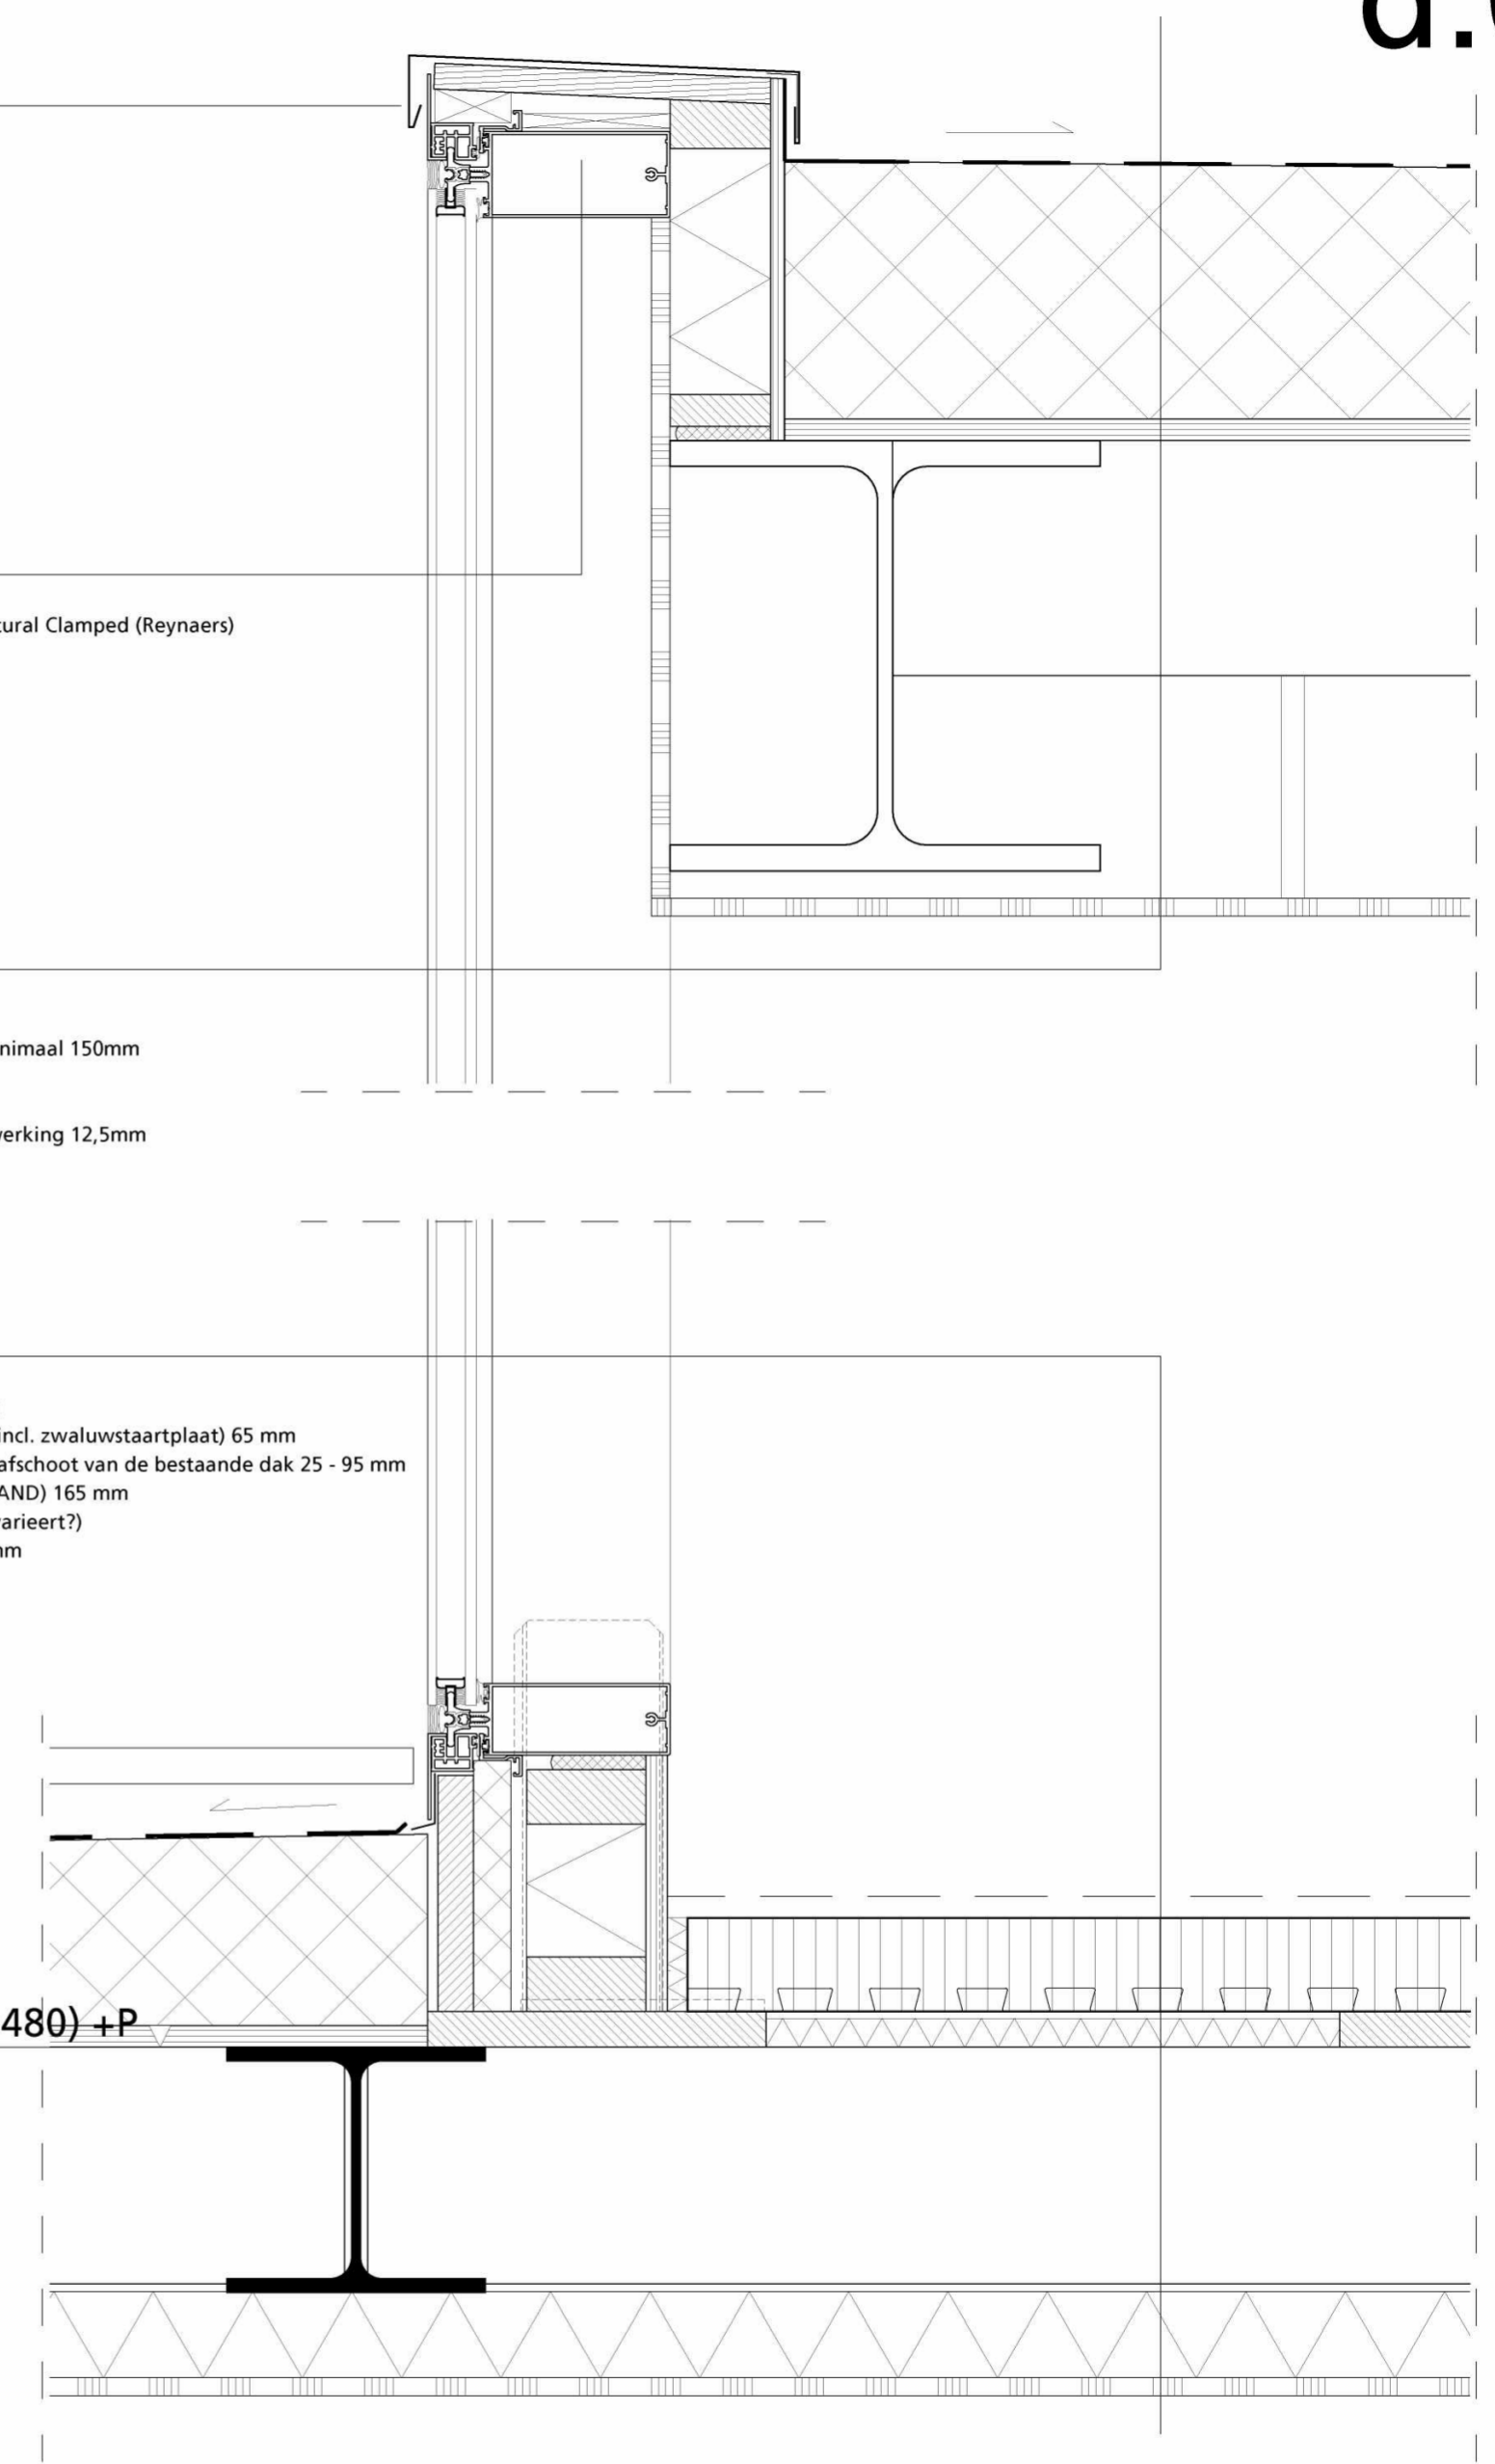

Rc kelder vloer: 3,50 m²k/W
Rc gevel: 4,50 m²k/W
Rc kelder wand: 4,50 m²k/W
Rc dak: 6,00 m²k/W
U (kozijn+glas): 0,35 W/m²k

11950 +P ▾

reclame uitging
zie 3D beelden

opbouw terrasvloer
hardhouten delen 25 mm
afstandhouders
isolatie met afschot minimaal 120 mm
multiplex
houten balken (BESTAAND) 165 mm
minerale wol 60 mm (varieert?)
gipskartonplaat 12.5 mm

10730 +P ▾


daktrim
aluminium

varieert
(10560 - 10480) +P ▾


dakrand
hardhout geschilderd

10340 +P ▾

kozijn
aluminiumprofiel met HR++ glas

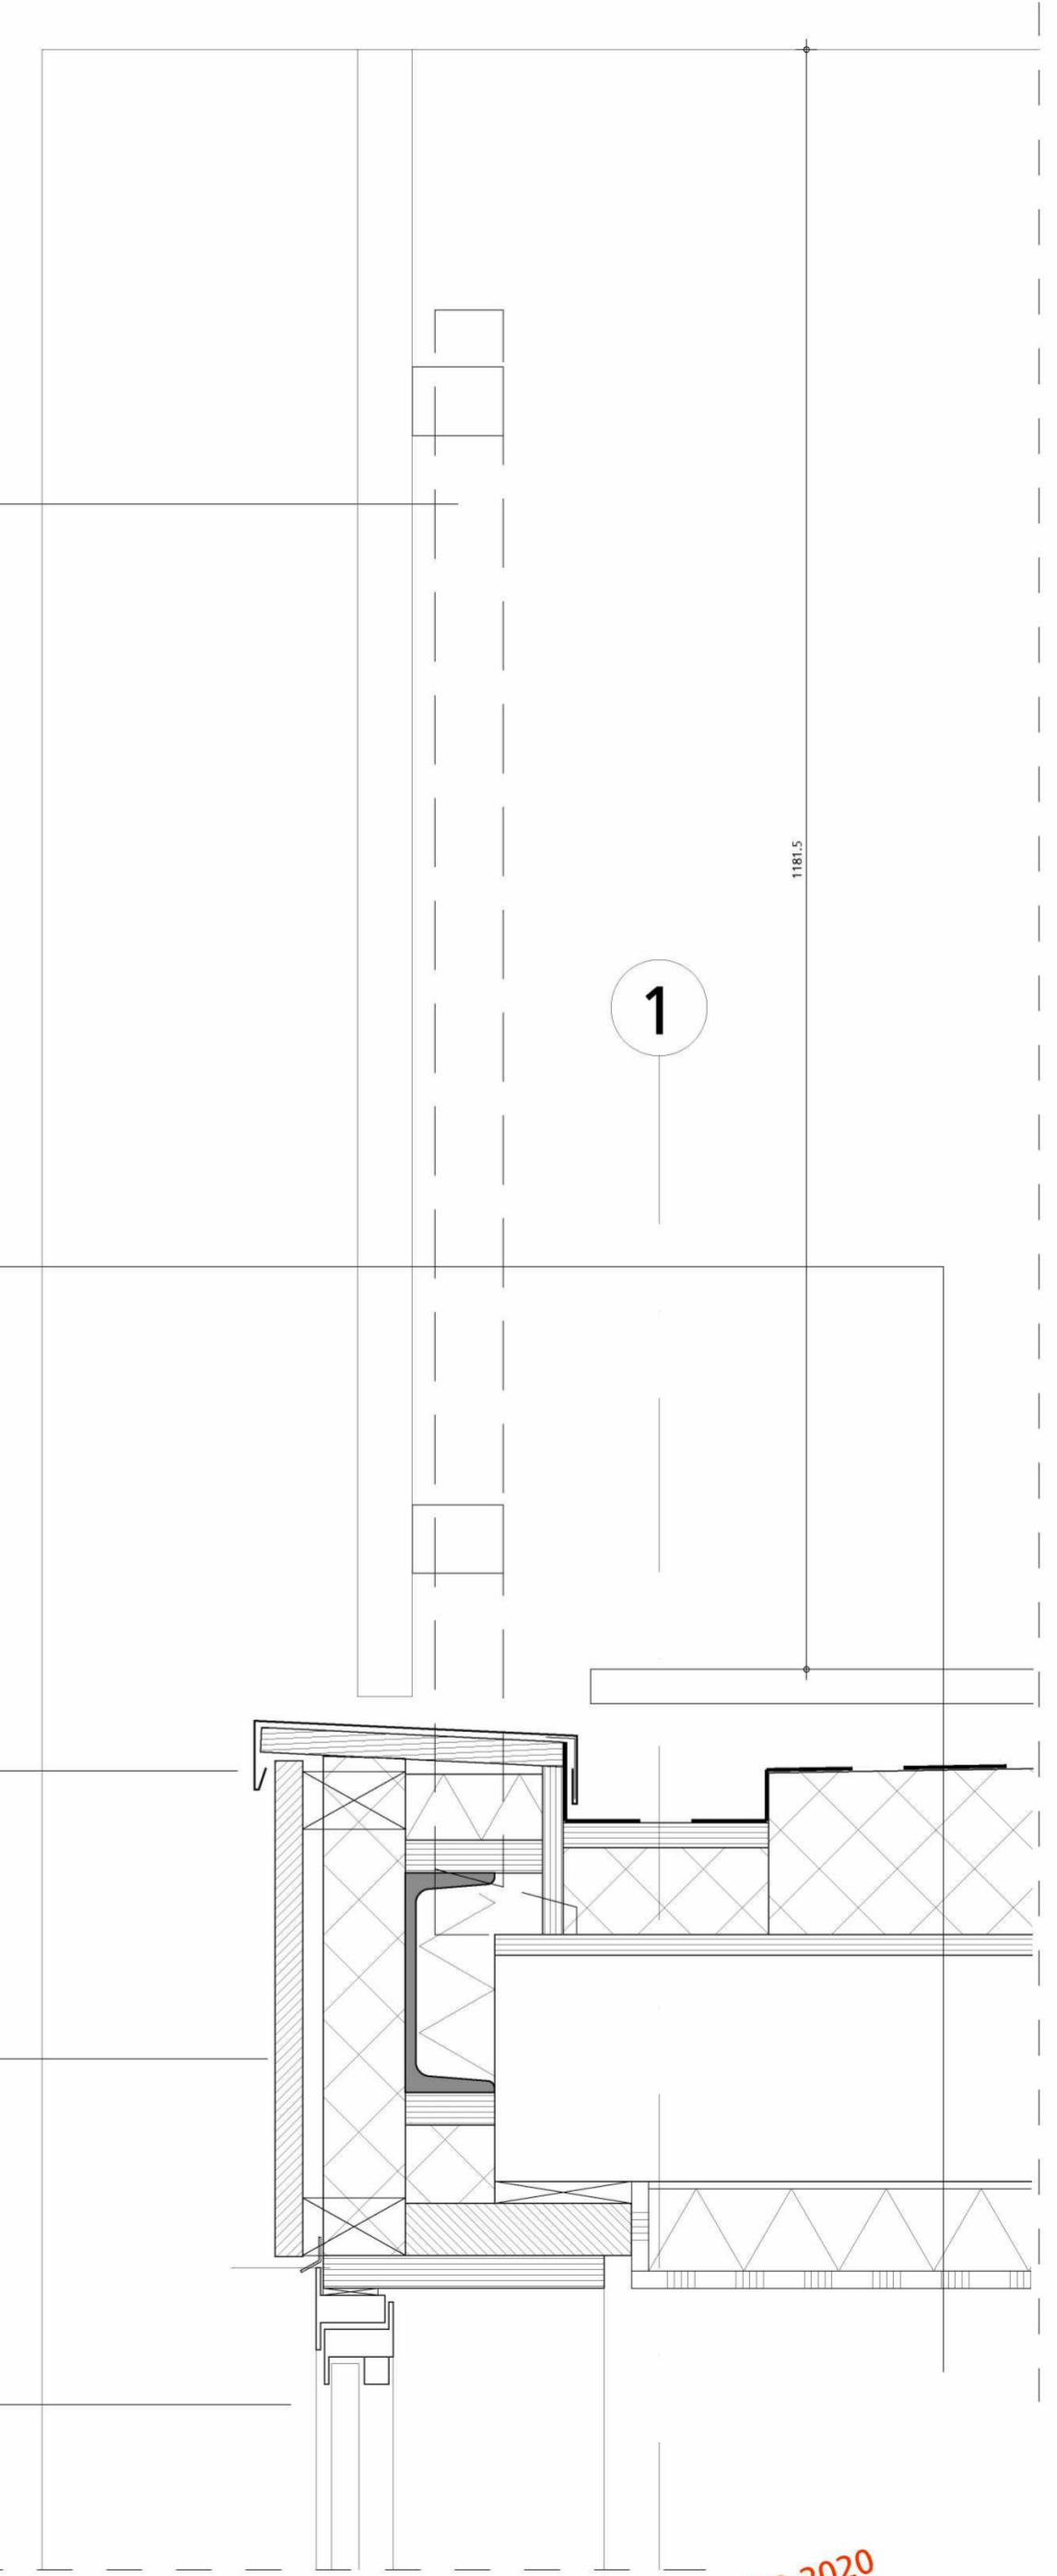

Rc kelder vloer: 3,50 m²k/W
Rc gevel: 4,50 m²k/W
Rc kelder wand: 4,50 m²k/W
Rc dak: 6,00 m²k/W
U (kozijn+glas): 0,35 W/m²k

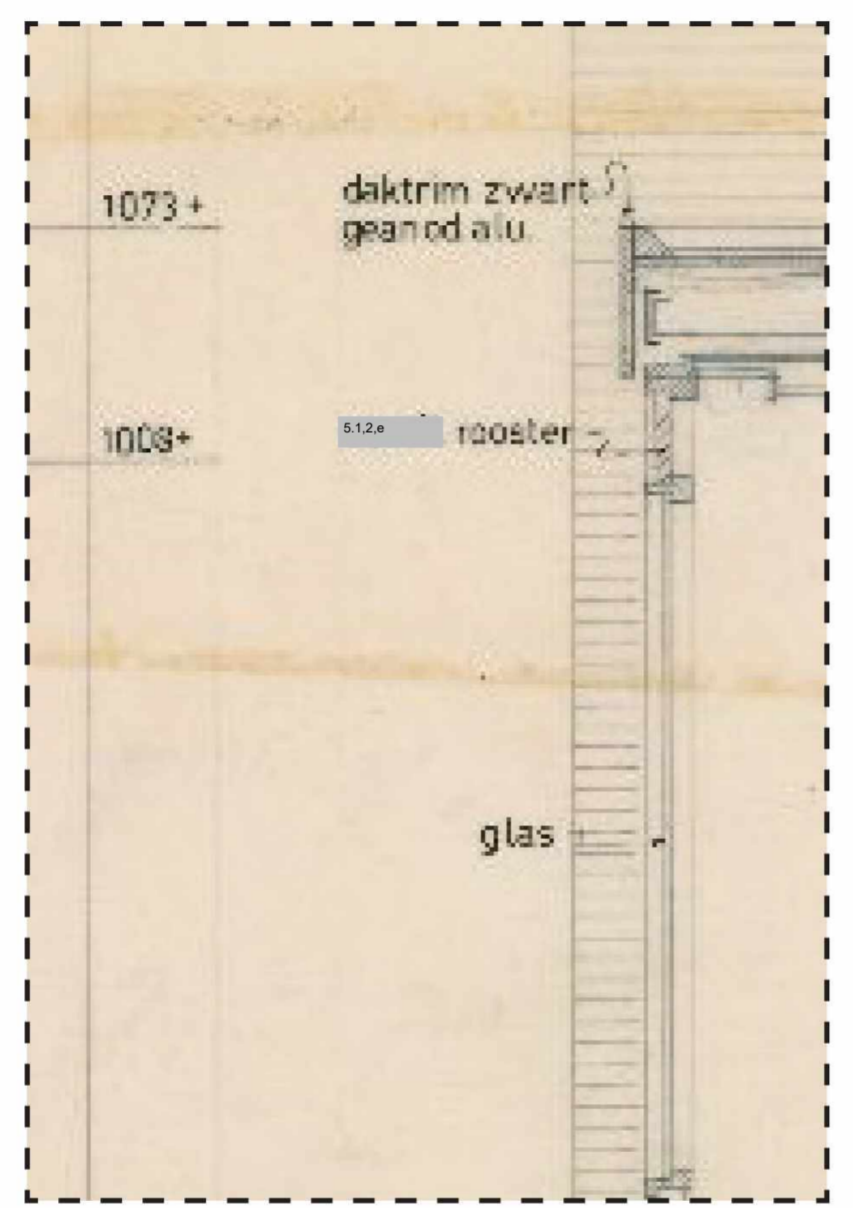


hp architecten
Kellestraat 9 | 3029 BP Rotterdam
t 010 476 40 60

ANAROCHA ARCHITECTUUR
Oostduinplein 258 2596 JS Den Haag
t 070 461 1111

hp2007_Haarlemmerpl.
OV
20 maart 2020
onderwerp detail
schaal 1:5(A3)
wijziging

tek.nr: **OV_d002**

CONCEPT OV 20.03.2020

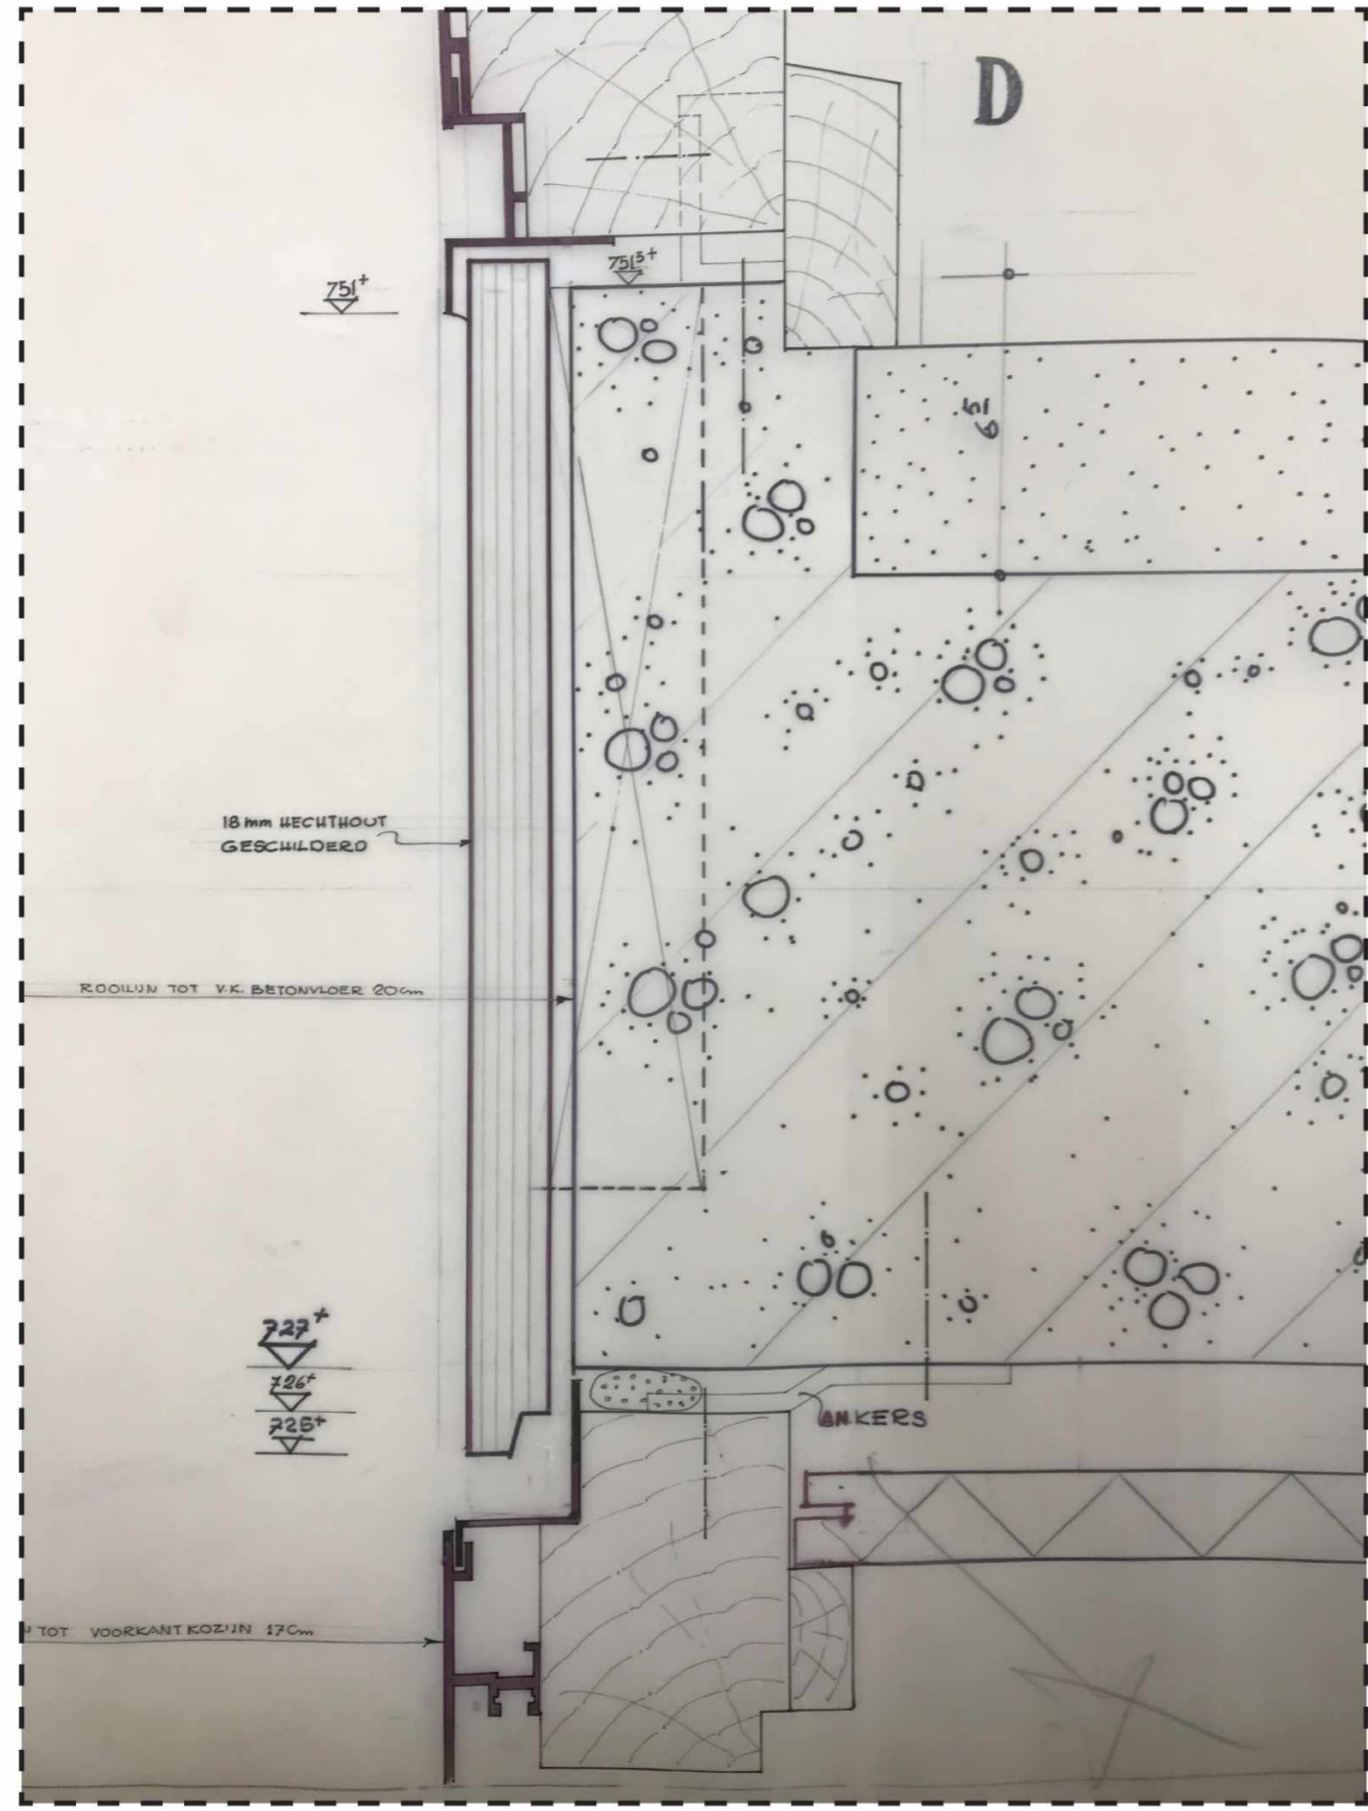


kozijn
aluminiumprofiel met HR++ glas

850 +vI

kozijn
aluminiumprofiel met sandwichpaneel




opbouw vloer
vloerafwerking 15 mm
fermacell vloerplaten 20 mm
XPS isolatie 30 mm
dekvloer (BESTAAND) 50 mm
betonvloer (BESTAAND) 180mm
minerale wol 30mm
gipskartonplaat 12.5 mm
7550 +P

hardhout
geschilderd

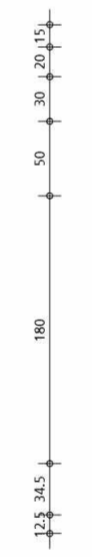

Rc kelder vloer: 3,50 m²k/W
Rc gevel: 4,50 m²k/W
Rc kelder wand: 4,50 m²k/W
Rc dak: 6,00 m²k/W
U (kozijn+glas): 0,35 W/m²k

hp architecten Kellestraat 9 3029 BP Rotterdam t 010 476 40 60	ANAROCHA ARCHITECTURE Oostduinplein 258 2596 JS Den Haag t 010 476 40 60	fase datum	hp2007_Haarlemmerpl. OV 20 maart 2020	onderwerp schaal wijziging	detail 1:5(A3)	tek.nr: OV_d003
		van deze tekening bezitten wij het auteursrecht. zij mag niet zonder voorafgaande uitdrukkelijke toestemming worden gebruikt, vernoemd, of aan derden ter beschikking worden gesteld.				

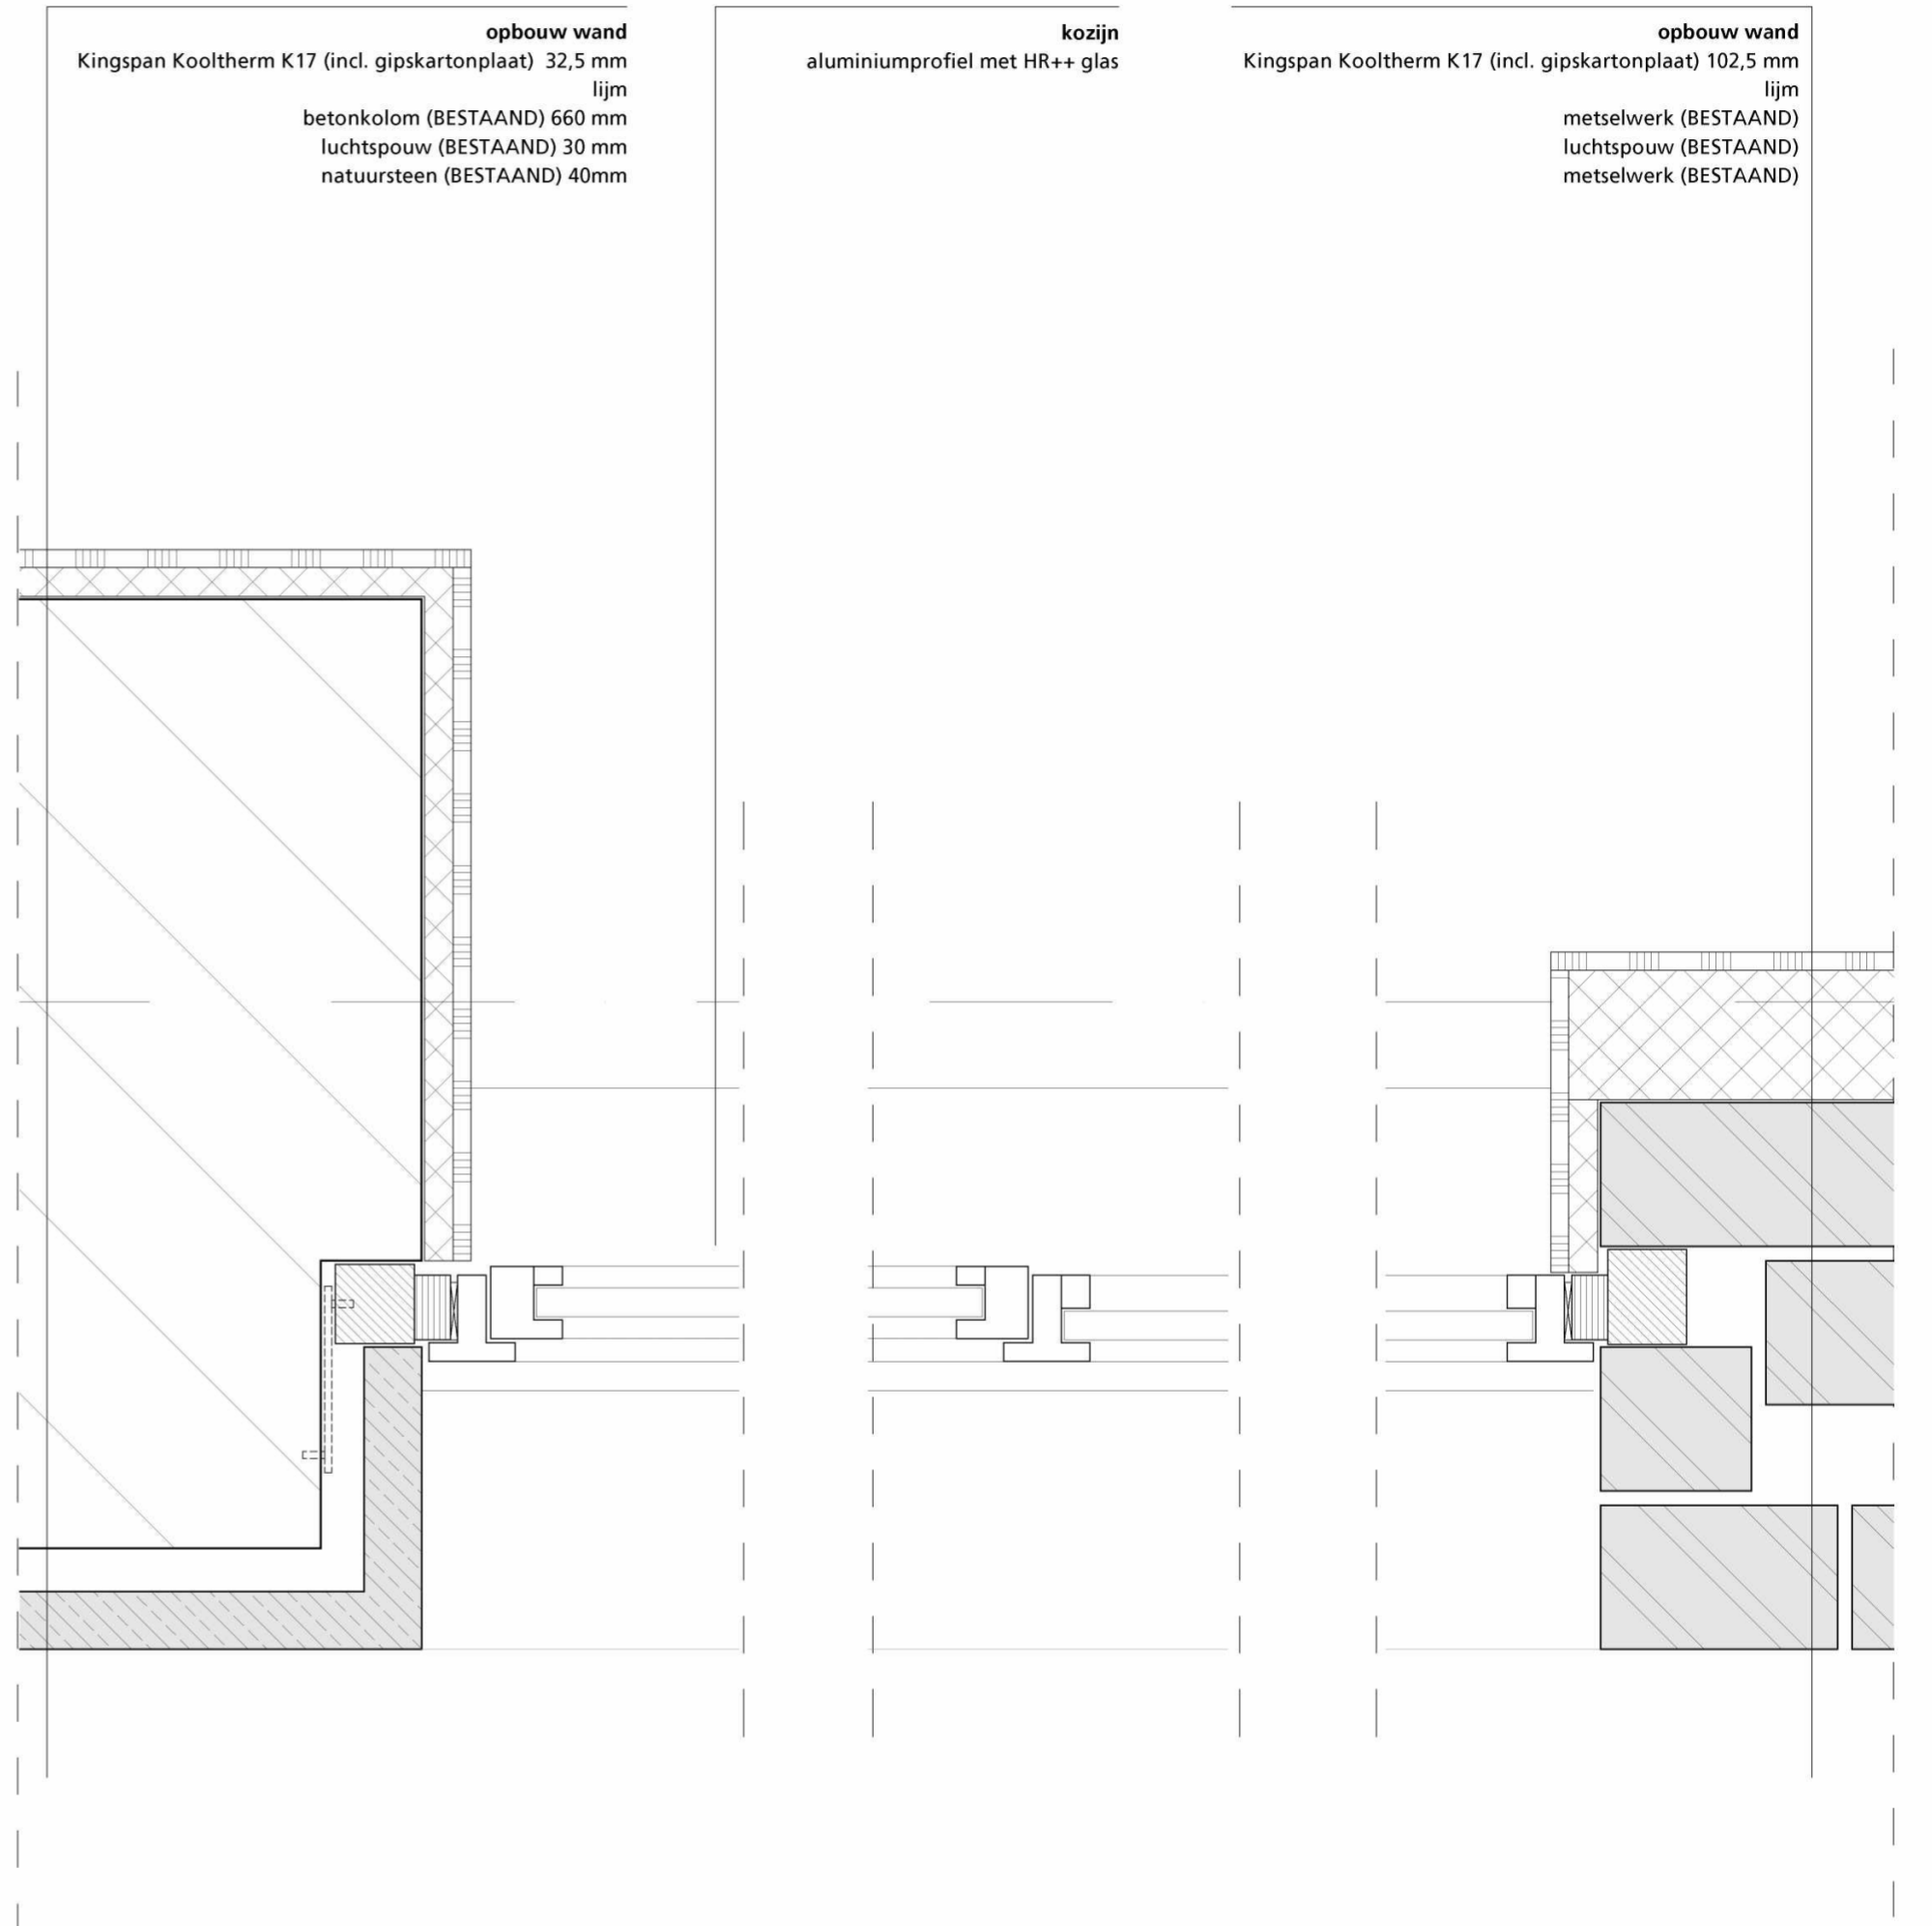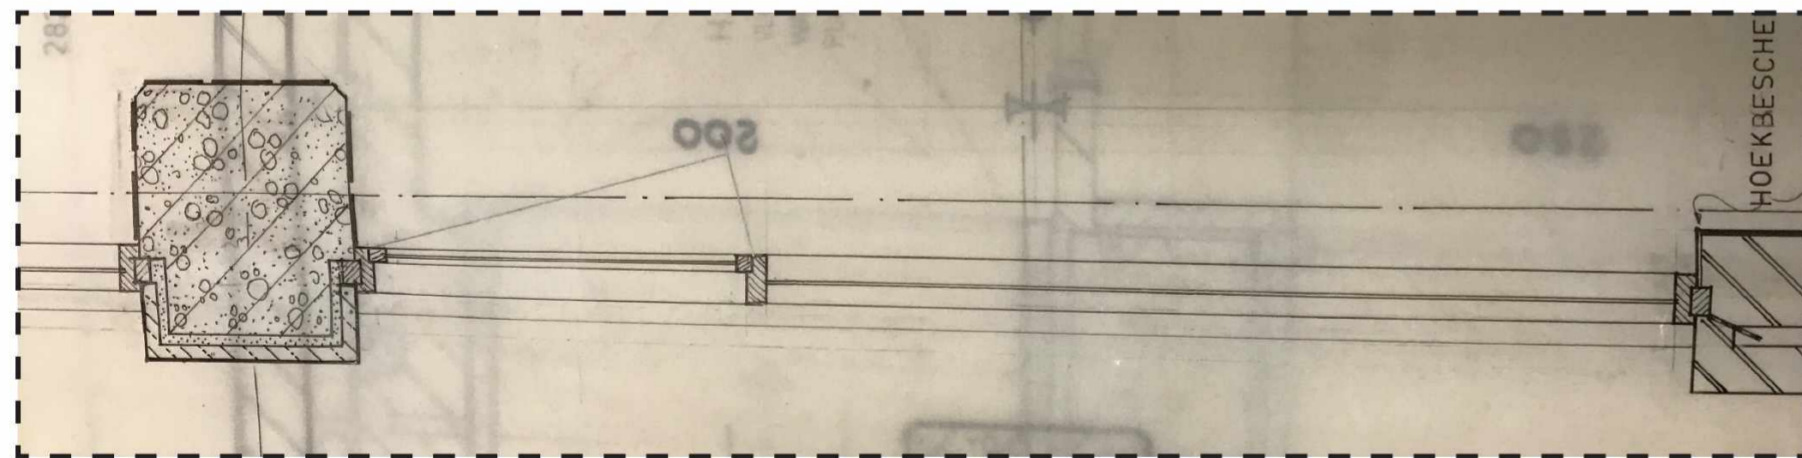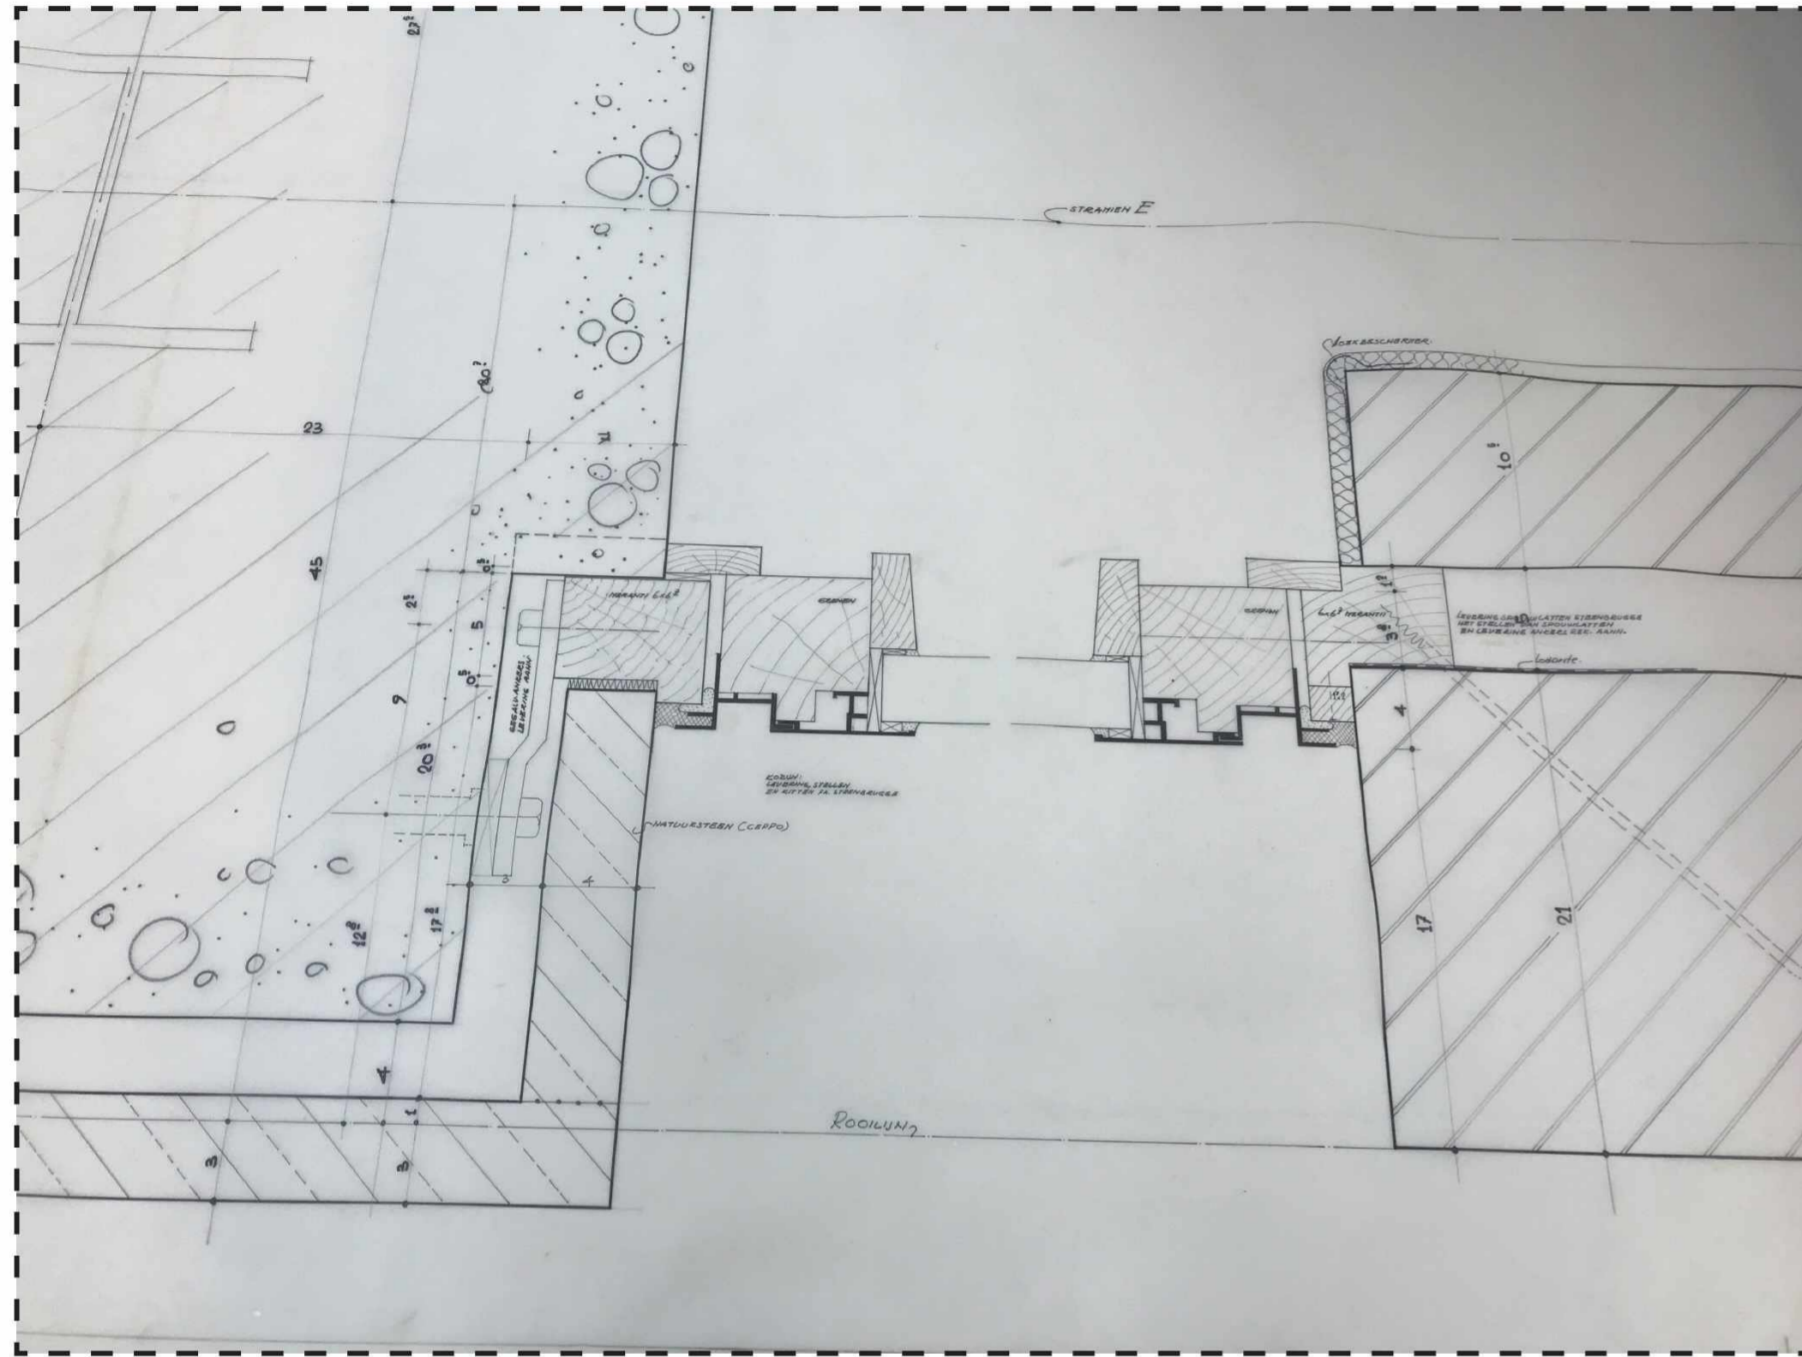


opbouw wand
 Kingspan Kooltherm K17 (incl. gipskartonplaat) 32,5 mm
 lijm
 betonkolom (BESTAAND) 660 mm
 luchtsponw (BESTAAND) 30 mm
 natuursteen (BESTAAND) 40mm

kozijn
 aluminiumprofiel met HR++ glas

opbouw wand
 Kingspan Kooltherm K17 (incl. gipskartonplaat) 102,5 mm
 lijm
 metselwerk (BESTAAND)
 luchtsponw (BESTAAND)
 metselwerk (BESTAAND)

Rc kelder vloer: 3,50 m²/k/W
 Rc gevel: 4,50 m²/k/W
 Rc kelder wand: 4,50 m²/k/W
 Rc dak: 6,00 m²/k/W
 U (kozijn+glas): 0,35 W/m²k

hp architecten Kellestraat 9 3029 BP Rotterdam t 010 476 40 60	ANAROCHA ARCHITECTUUR Oostduinplein 258 2596 JS Den Haag t 010 476 40 60	CONCEPT OV 20.03.2020 fase OV datum 20 maart 2020	hp2007_Haarlemmerpl. onderwerp OV schaal 1:5(A3) wijziging	detail 1:5(A3)	tek.nr: OV_d004

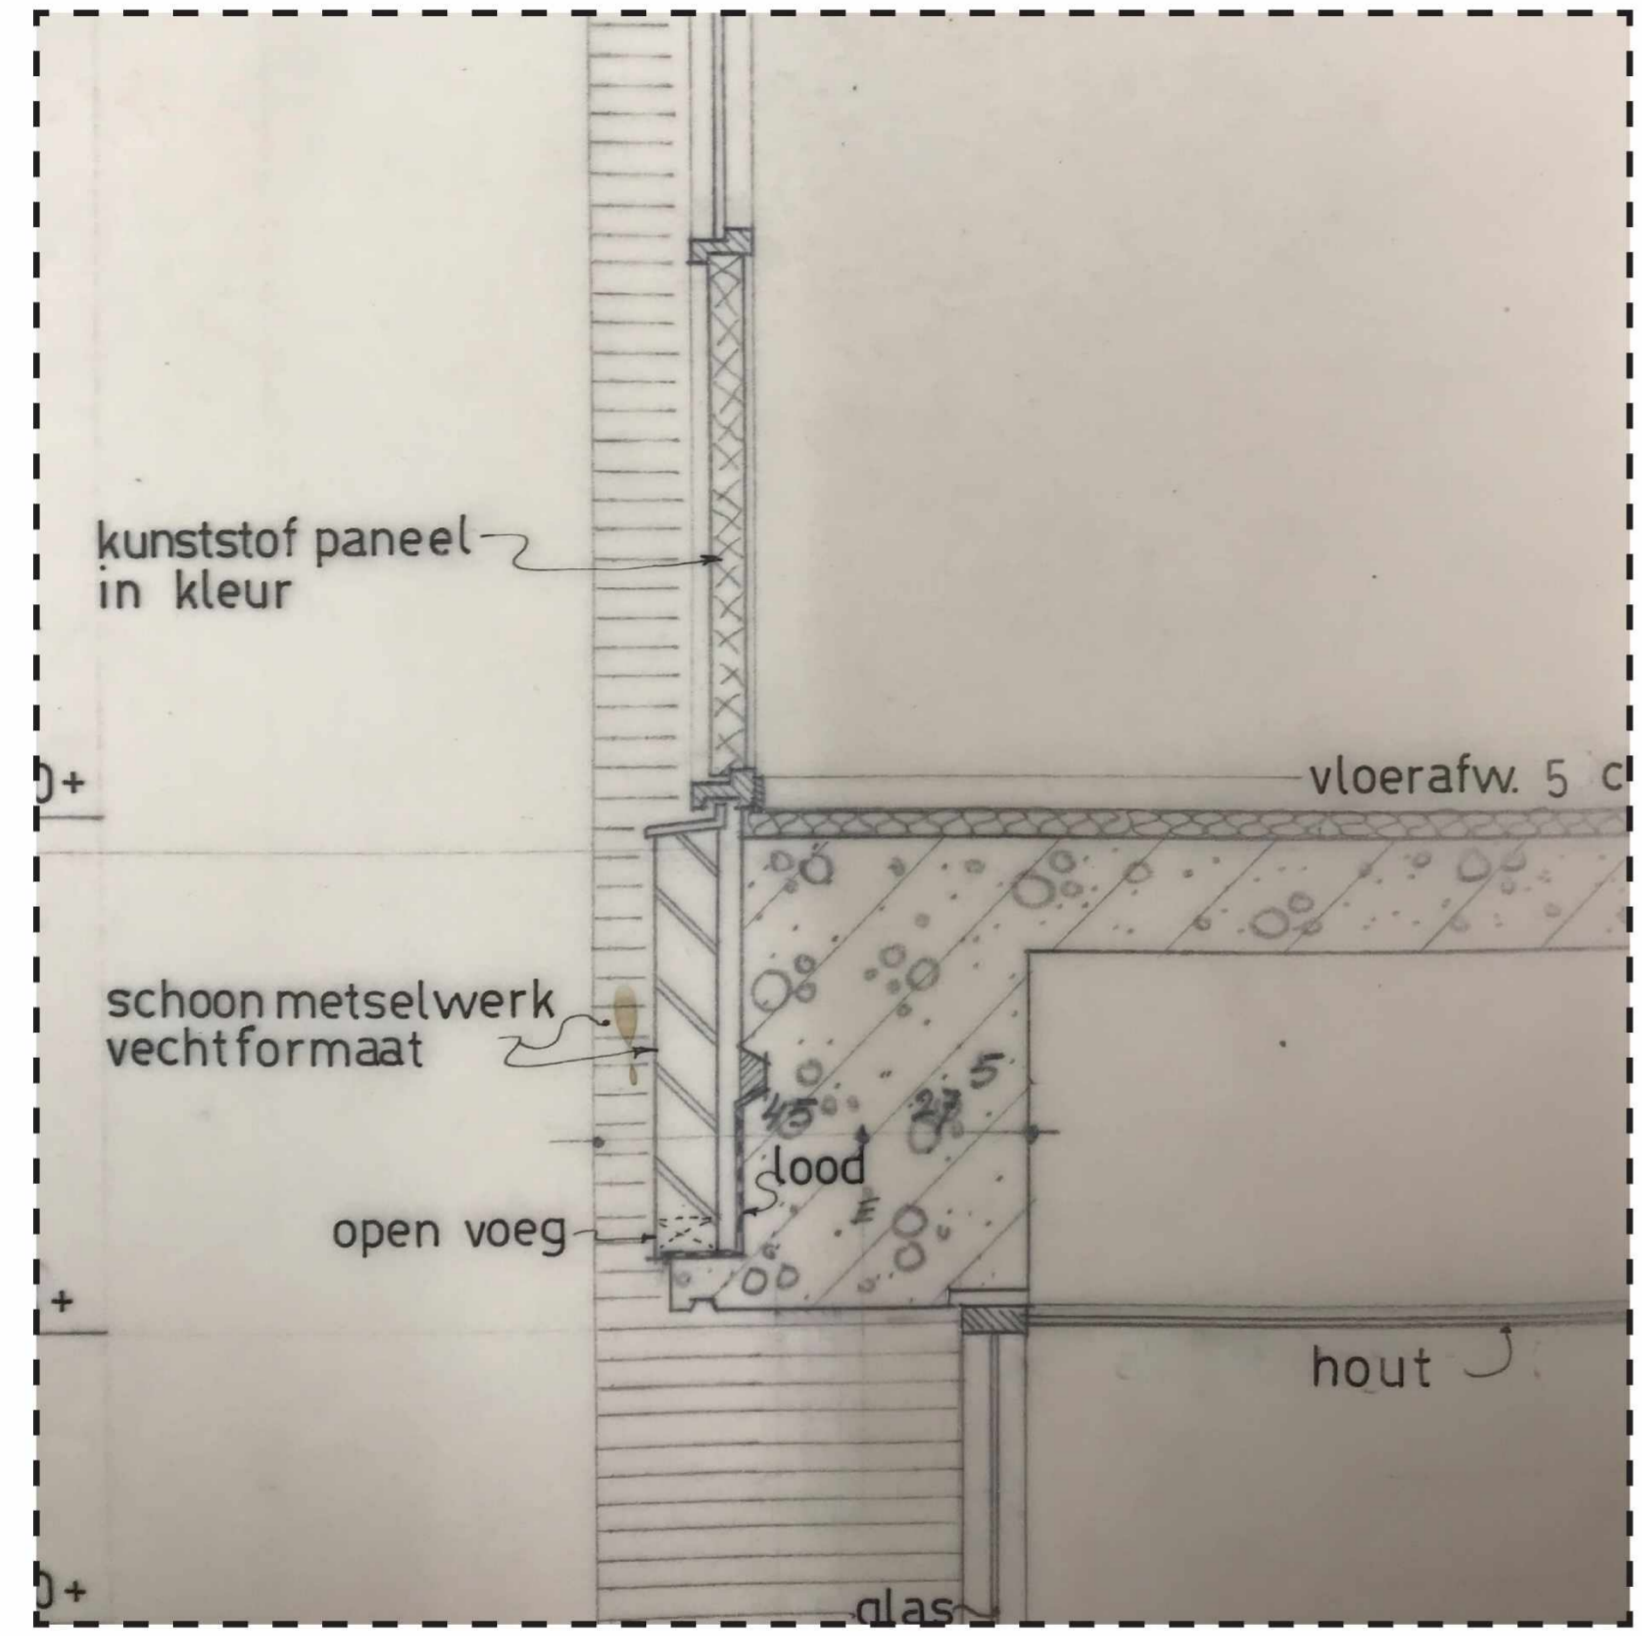

opbouw vloer
 vloerafwerking 15 mm
 fermacell vloerplaten 20 mm
 XPS isolatie 30 mm
 dek vloer (BESTAAND) 50 mm
 betonvloer (BESTAAND) 180mm
 minerale wol 100mm
 verlaagdplafond ophangstelsysteem
 dubbele gipskartonplaat 25 mm


4350 +P ▽

hardstenen waterslag

opbouw wand
 Kingspan Kooltherm K17 (incl. gipskartonplaat) 102,5 mm
 houten latten 22mm
 beton vloer (BESTAAND) 460 mm
 luchtsponw (BESTAAND) 50 mm
 metselwerk (BESTAAND)


3440 +P ▽

kozijn
 aluminiumprofiel met HR++ glas
 doorval bestendig glas

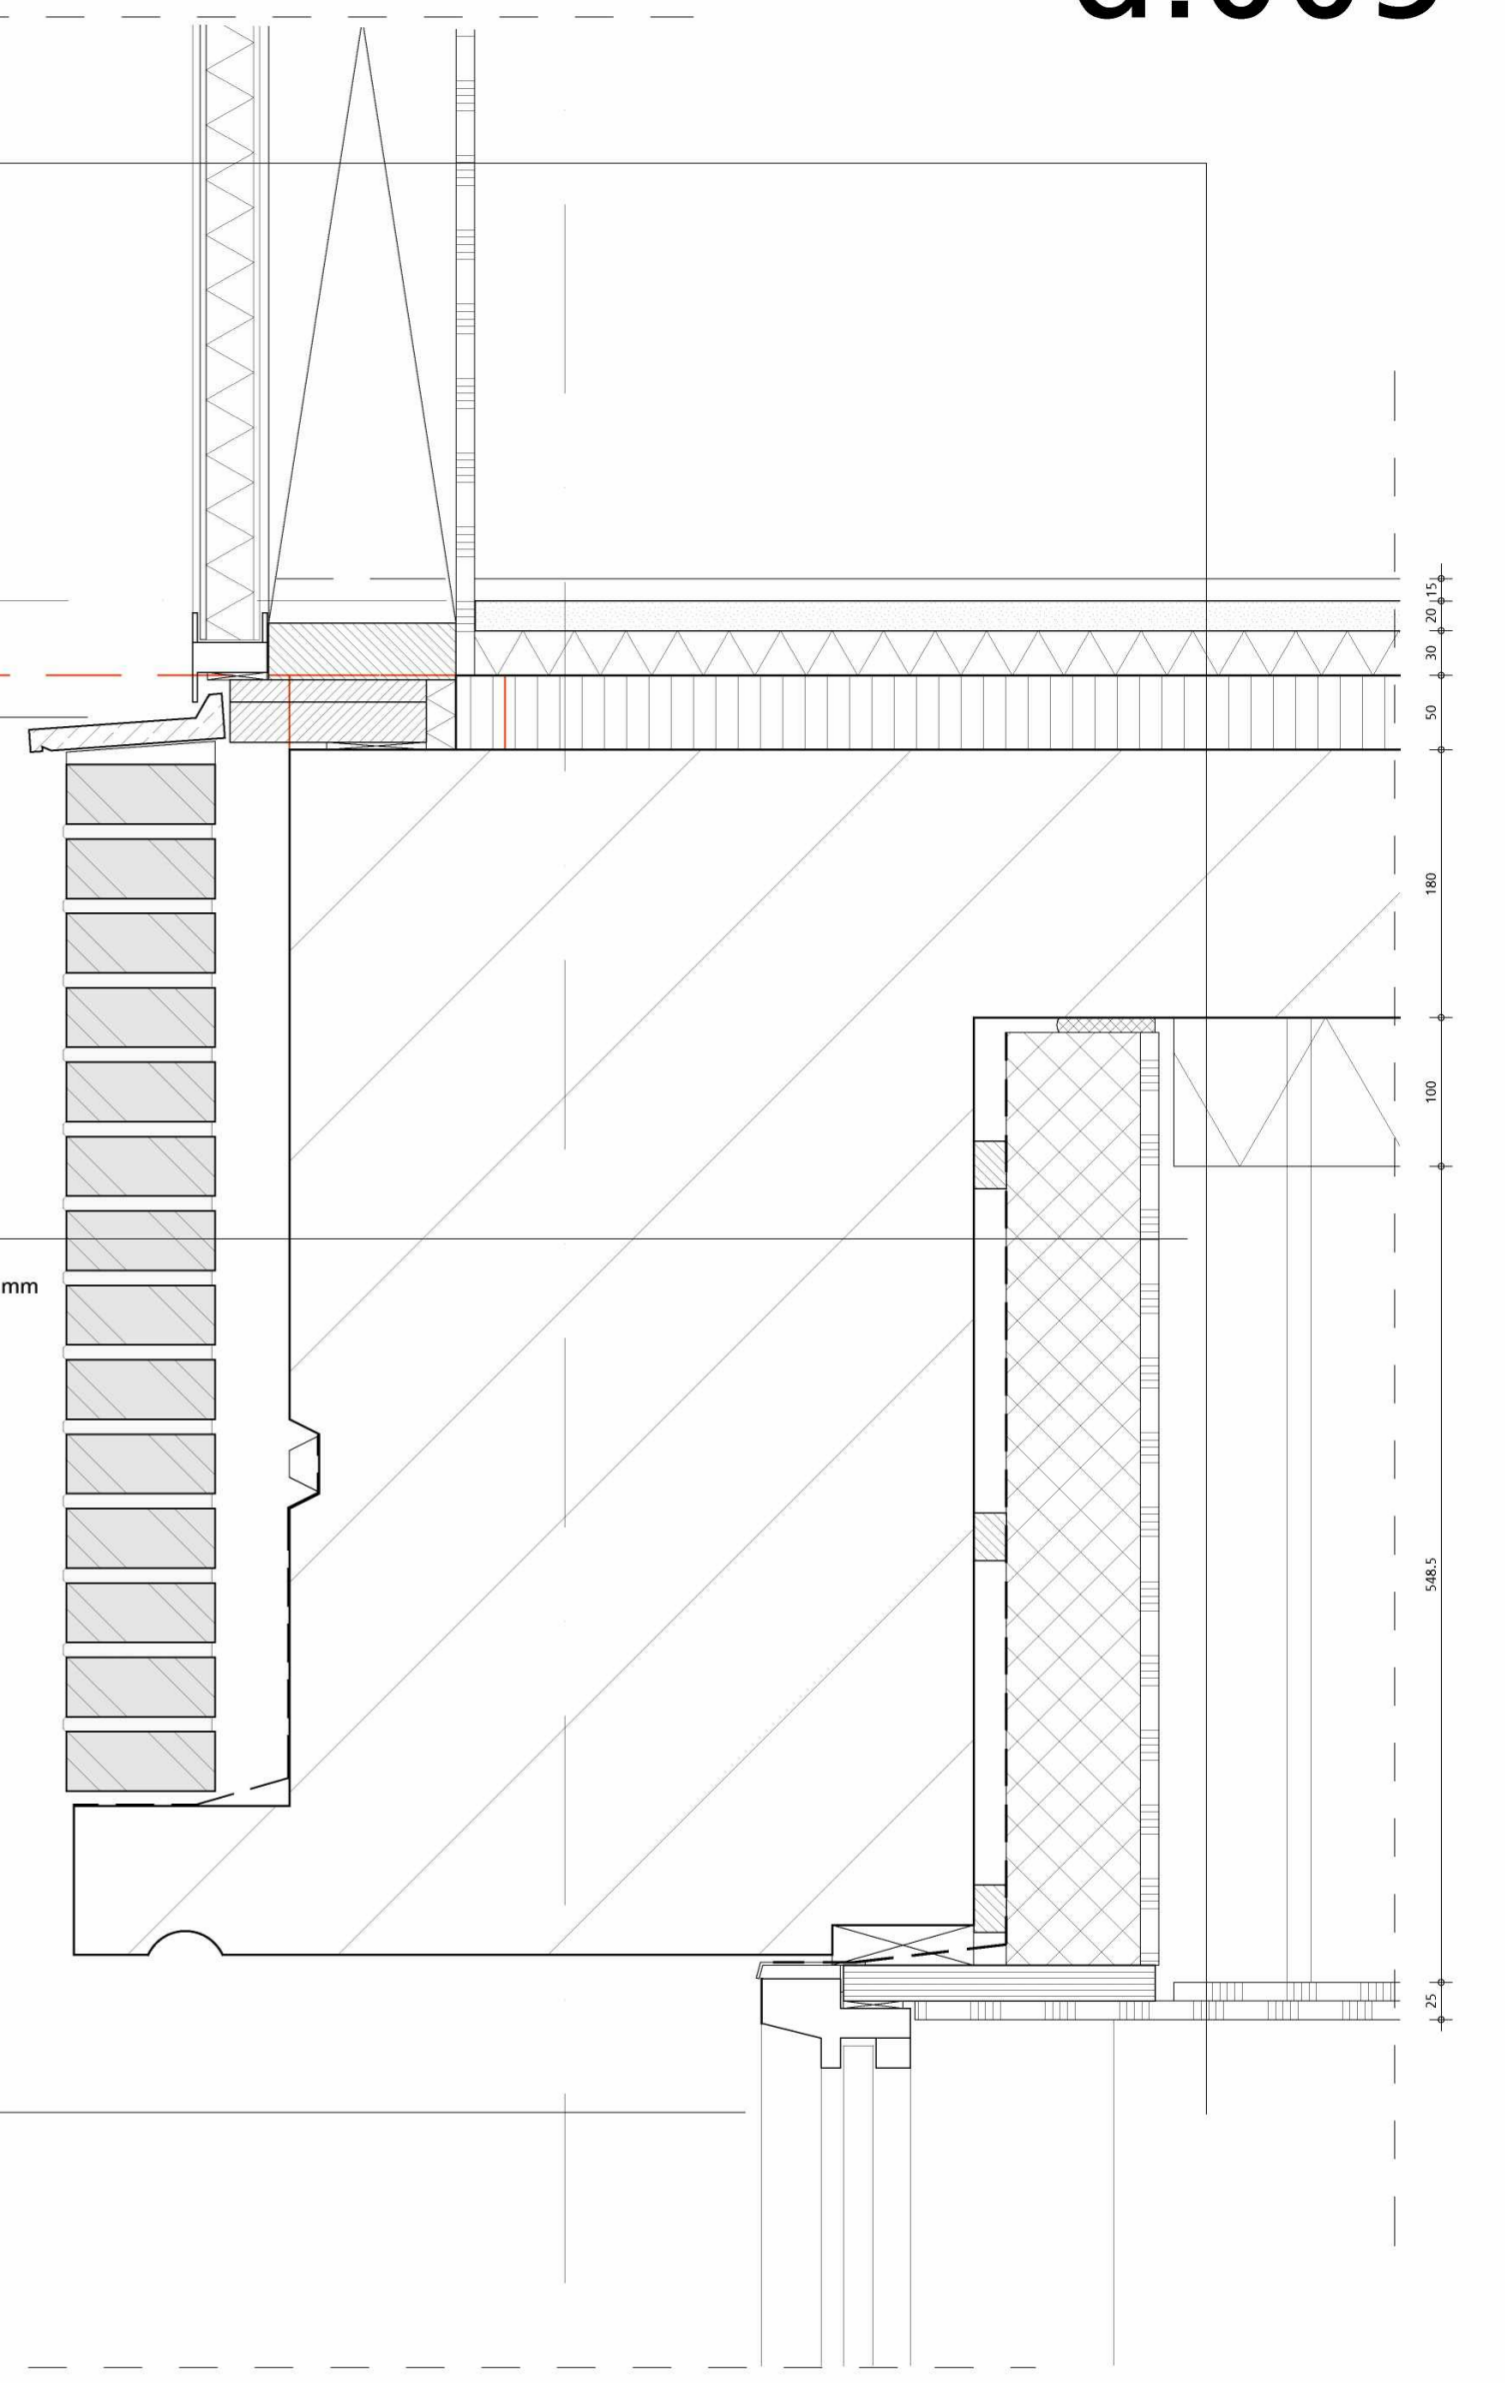

Rc kelder vloer: 3,50 m²k/W
 Rc gevel: 4,50 m²k/W
 Rc kelder wand: 4,50 m²k/W
 Rc dak: 6,00 m²k/W
 U (kozijn+glas): 0,35 W/m²k

hp architecten Kellestraat 9 3029 BP Rotterdam t 010 476 40 60	ANAROCHA ARCHITECTUUR Oostduinplein 258 2596 JS Den Haag t 0611 20 00 00	CONCEPT OV 20.03.2020 fase OV datum 20 maart 2020	hp2007_Haarlemmerpl. onderwerp OV schaal 1:5(A3) wijziging	tek.nr: OV_d005

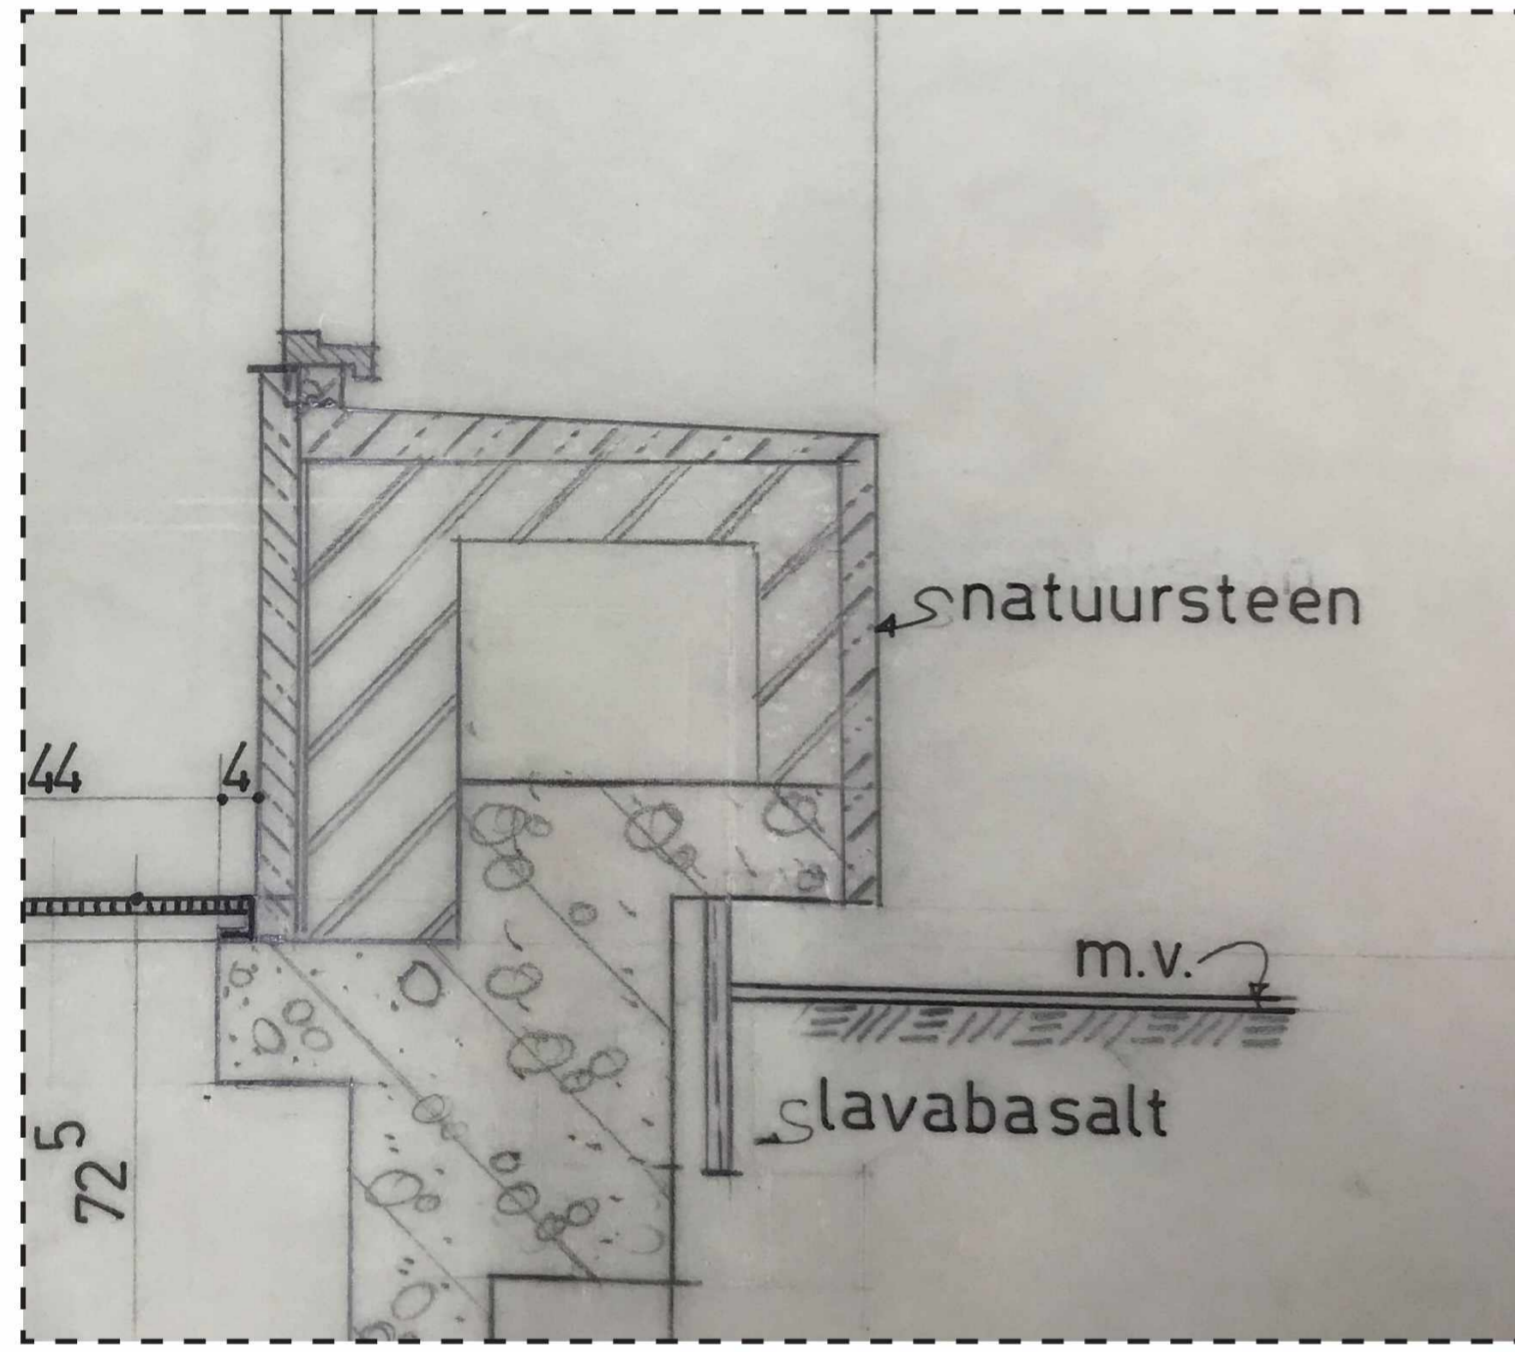

kozijn
aluminiumprofiel met HR++ glas
doorval bestendig glas

600 +P ▽

opbouw wand
gipskartonplaat
Kingspan Kooltherm K17 (incl. gipskartonplaat) 102,5 mm
houten latten 20mm
metselwerk (BESTAAND)
luchtsponw (BESTAAND)
metselwerk (BESTAAND)
natuursteen (BESTAAND)

P = 0.000 ▽

lavabasalt (BESTAAND)


opbouw vloer
vloerafwerking 15 mm
dekvloer (BESTAAND) 50 mm
betonvloer (BESTAAND) 180mm

varieert ▽

KELDER

Rc kelder vloer: 3,50 m²k/W
Rc gevel: 4,50 m²k/W
Rc kelder wand: 4,50 m²k/W
Rc dak: 6,00 m²k/W
U (kozijn+glas): 0,35 W/m²k

hp architecten Keilestraat 9 3029 BP Rotterdam t 010 476 40 60	ANAROCHA ARCHITECTUUR Oostduinplein 258 2596 JS Den Haag t 010 476 40 60	hp2007_Haarlemmerpl. OV 20 maart 2020	onderwerp schaal wijziging	detail 1:5(A3)	tek.nr: OV_d006
		van deze tekening bezitten wij het auteursrecht. zij mag niet zonder onze voorafgaande uitdrukkelijke toestemming worden gebruikt, vermenigvuldigd, of aan derden ter beschikking worden gesteld.			

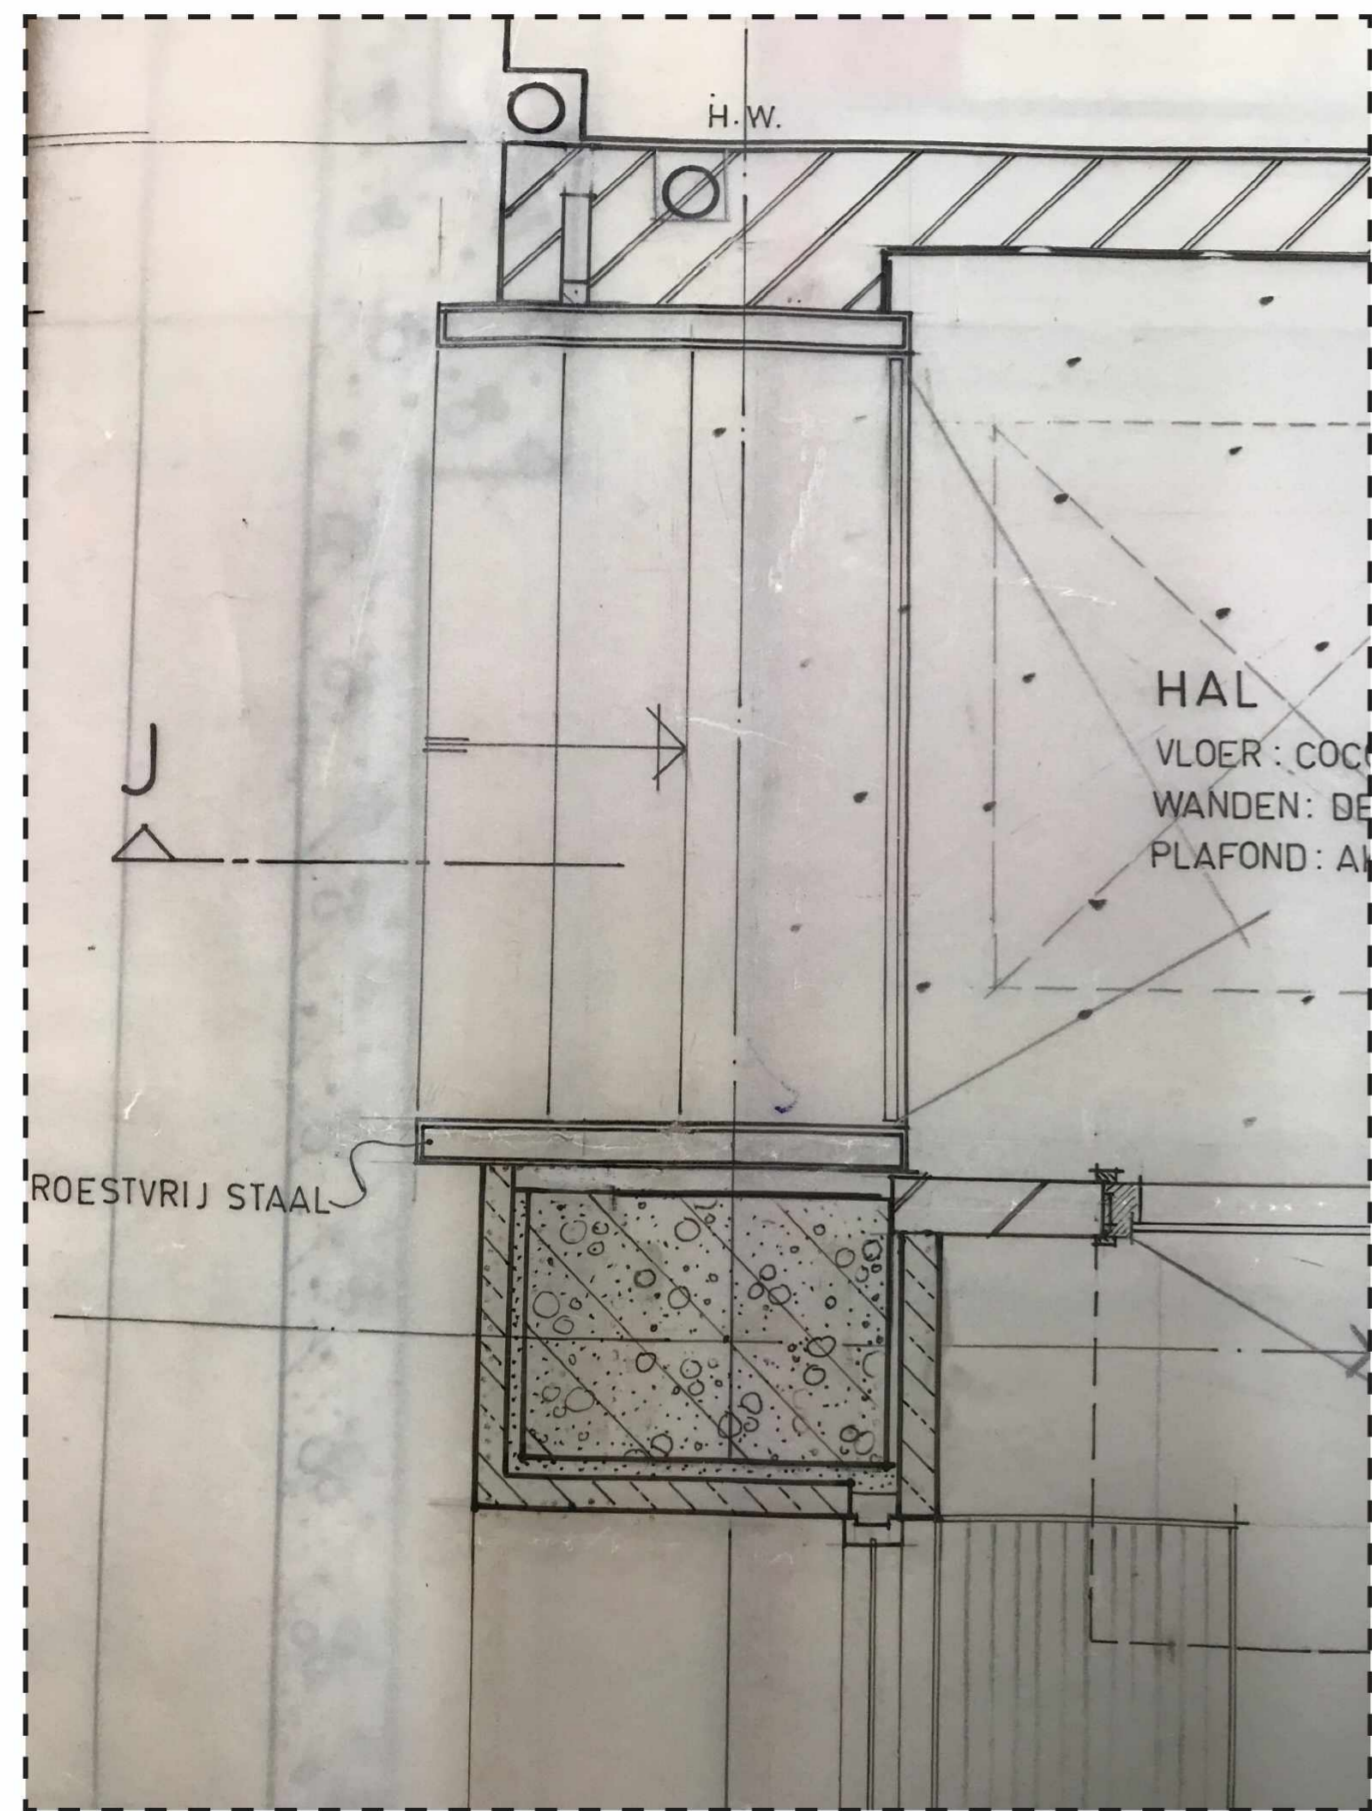


opbouw wand
 gipskartonplaat 12.5 mm
 Kingspan Kooltherm K17 (incl. gipskartonplaat) 102,5 mm
 lijm
 metselwerk (BESTAAND)

hemelwaterafvoer (BESTAAND)




roestvrijstaal (BESTAAND)

kozijn
 aluminiumprofiel met HR++ glas
 doorval bestendig glas

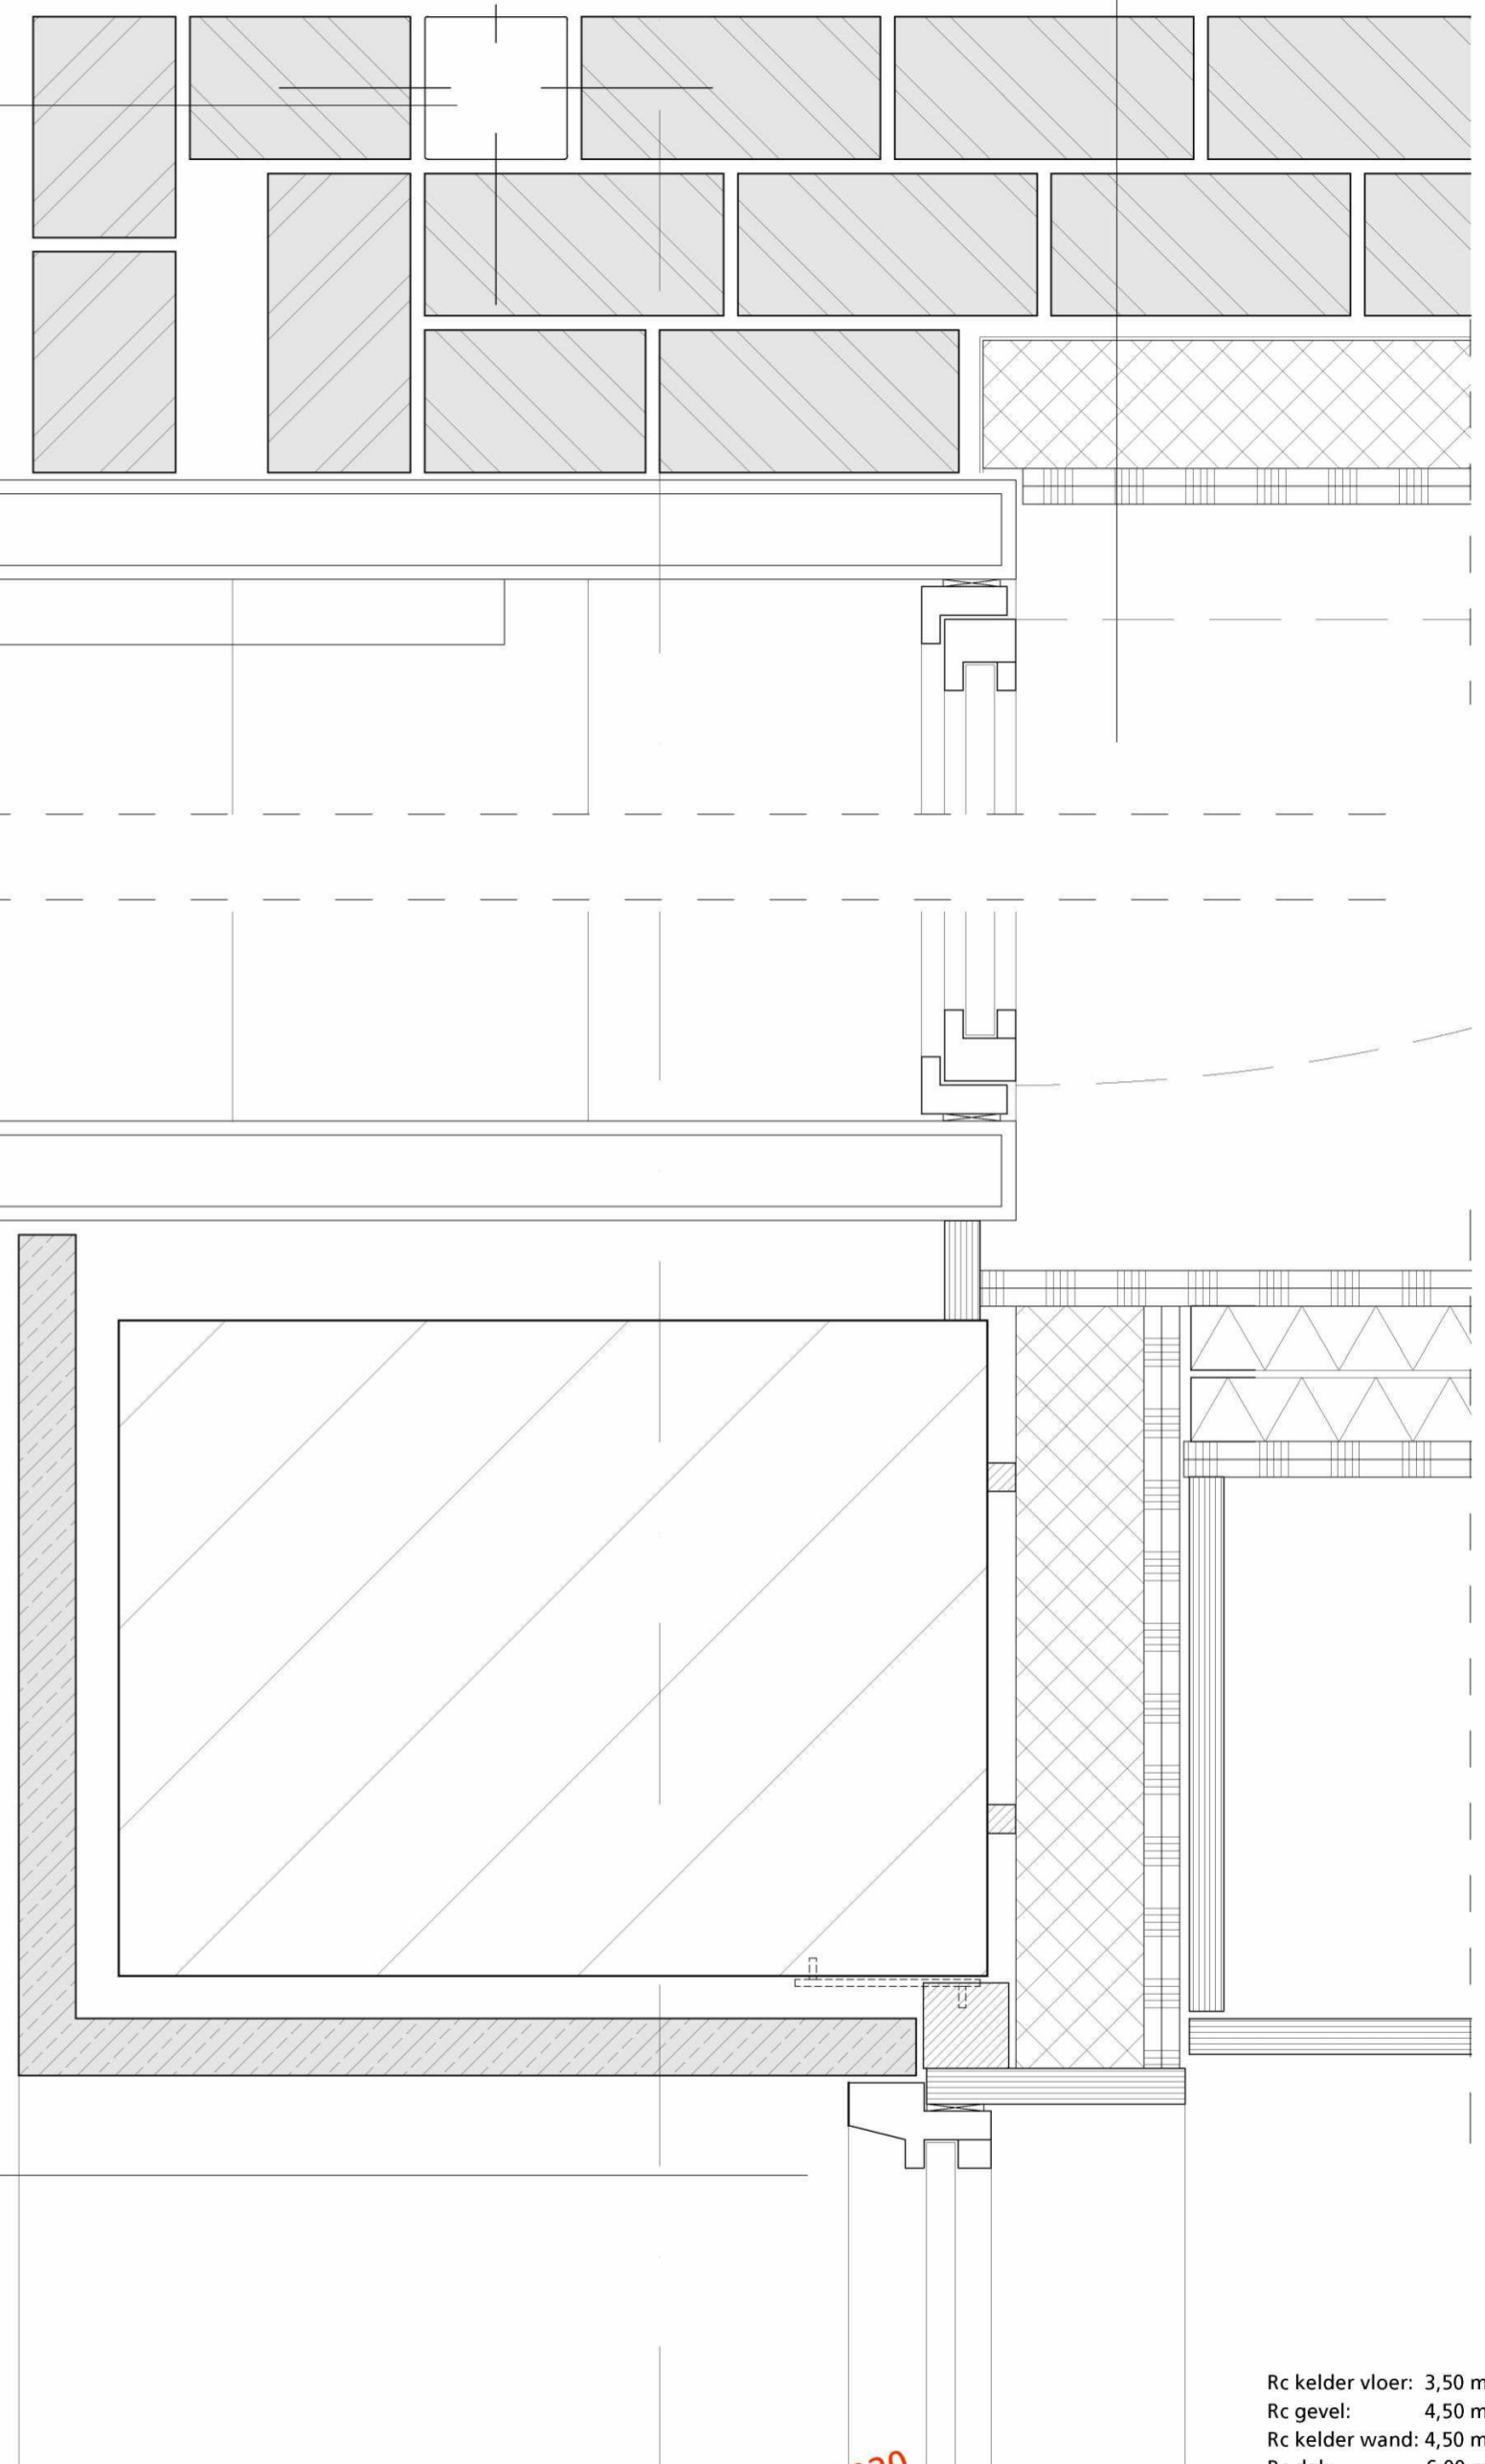

Rc kelder vloer: 3,50 m²k/W
 Rc gevel: 4,50 m²k/W
 Rc kelder wand: 4,50 m²k/W
 Rc dak: 6,00 m²k/W
 U (kozijn+glas): 0,35 W/m²k

hp architecten Kellestraat 9 3029 BP Rotterdam t 010 476 40 60	ANAROCHA ARCHITECTUUR Oostduinplein 258 2596 JS Den Haag t 010 476 40 60	CONCEPT OV 20.03.2020 fase datum	hp2007_Haarlemmerpl. OV 20 maart 2020	onderwerp schaal wijziging	detail 1:5(A3)	tek.nr: OV_d007

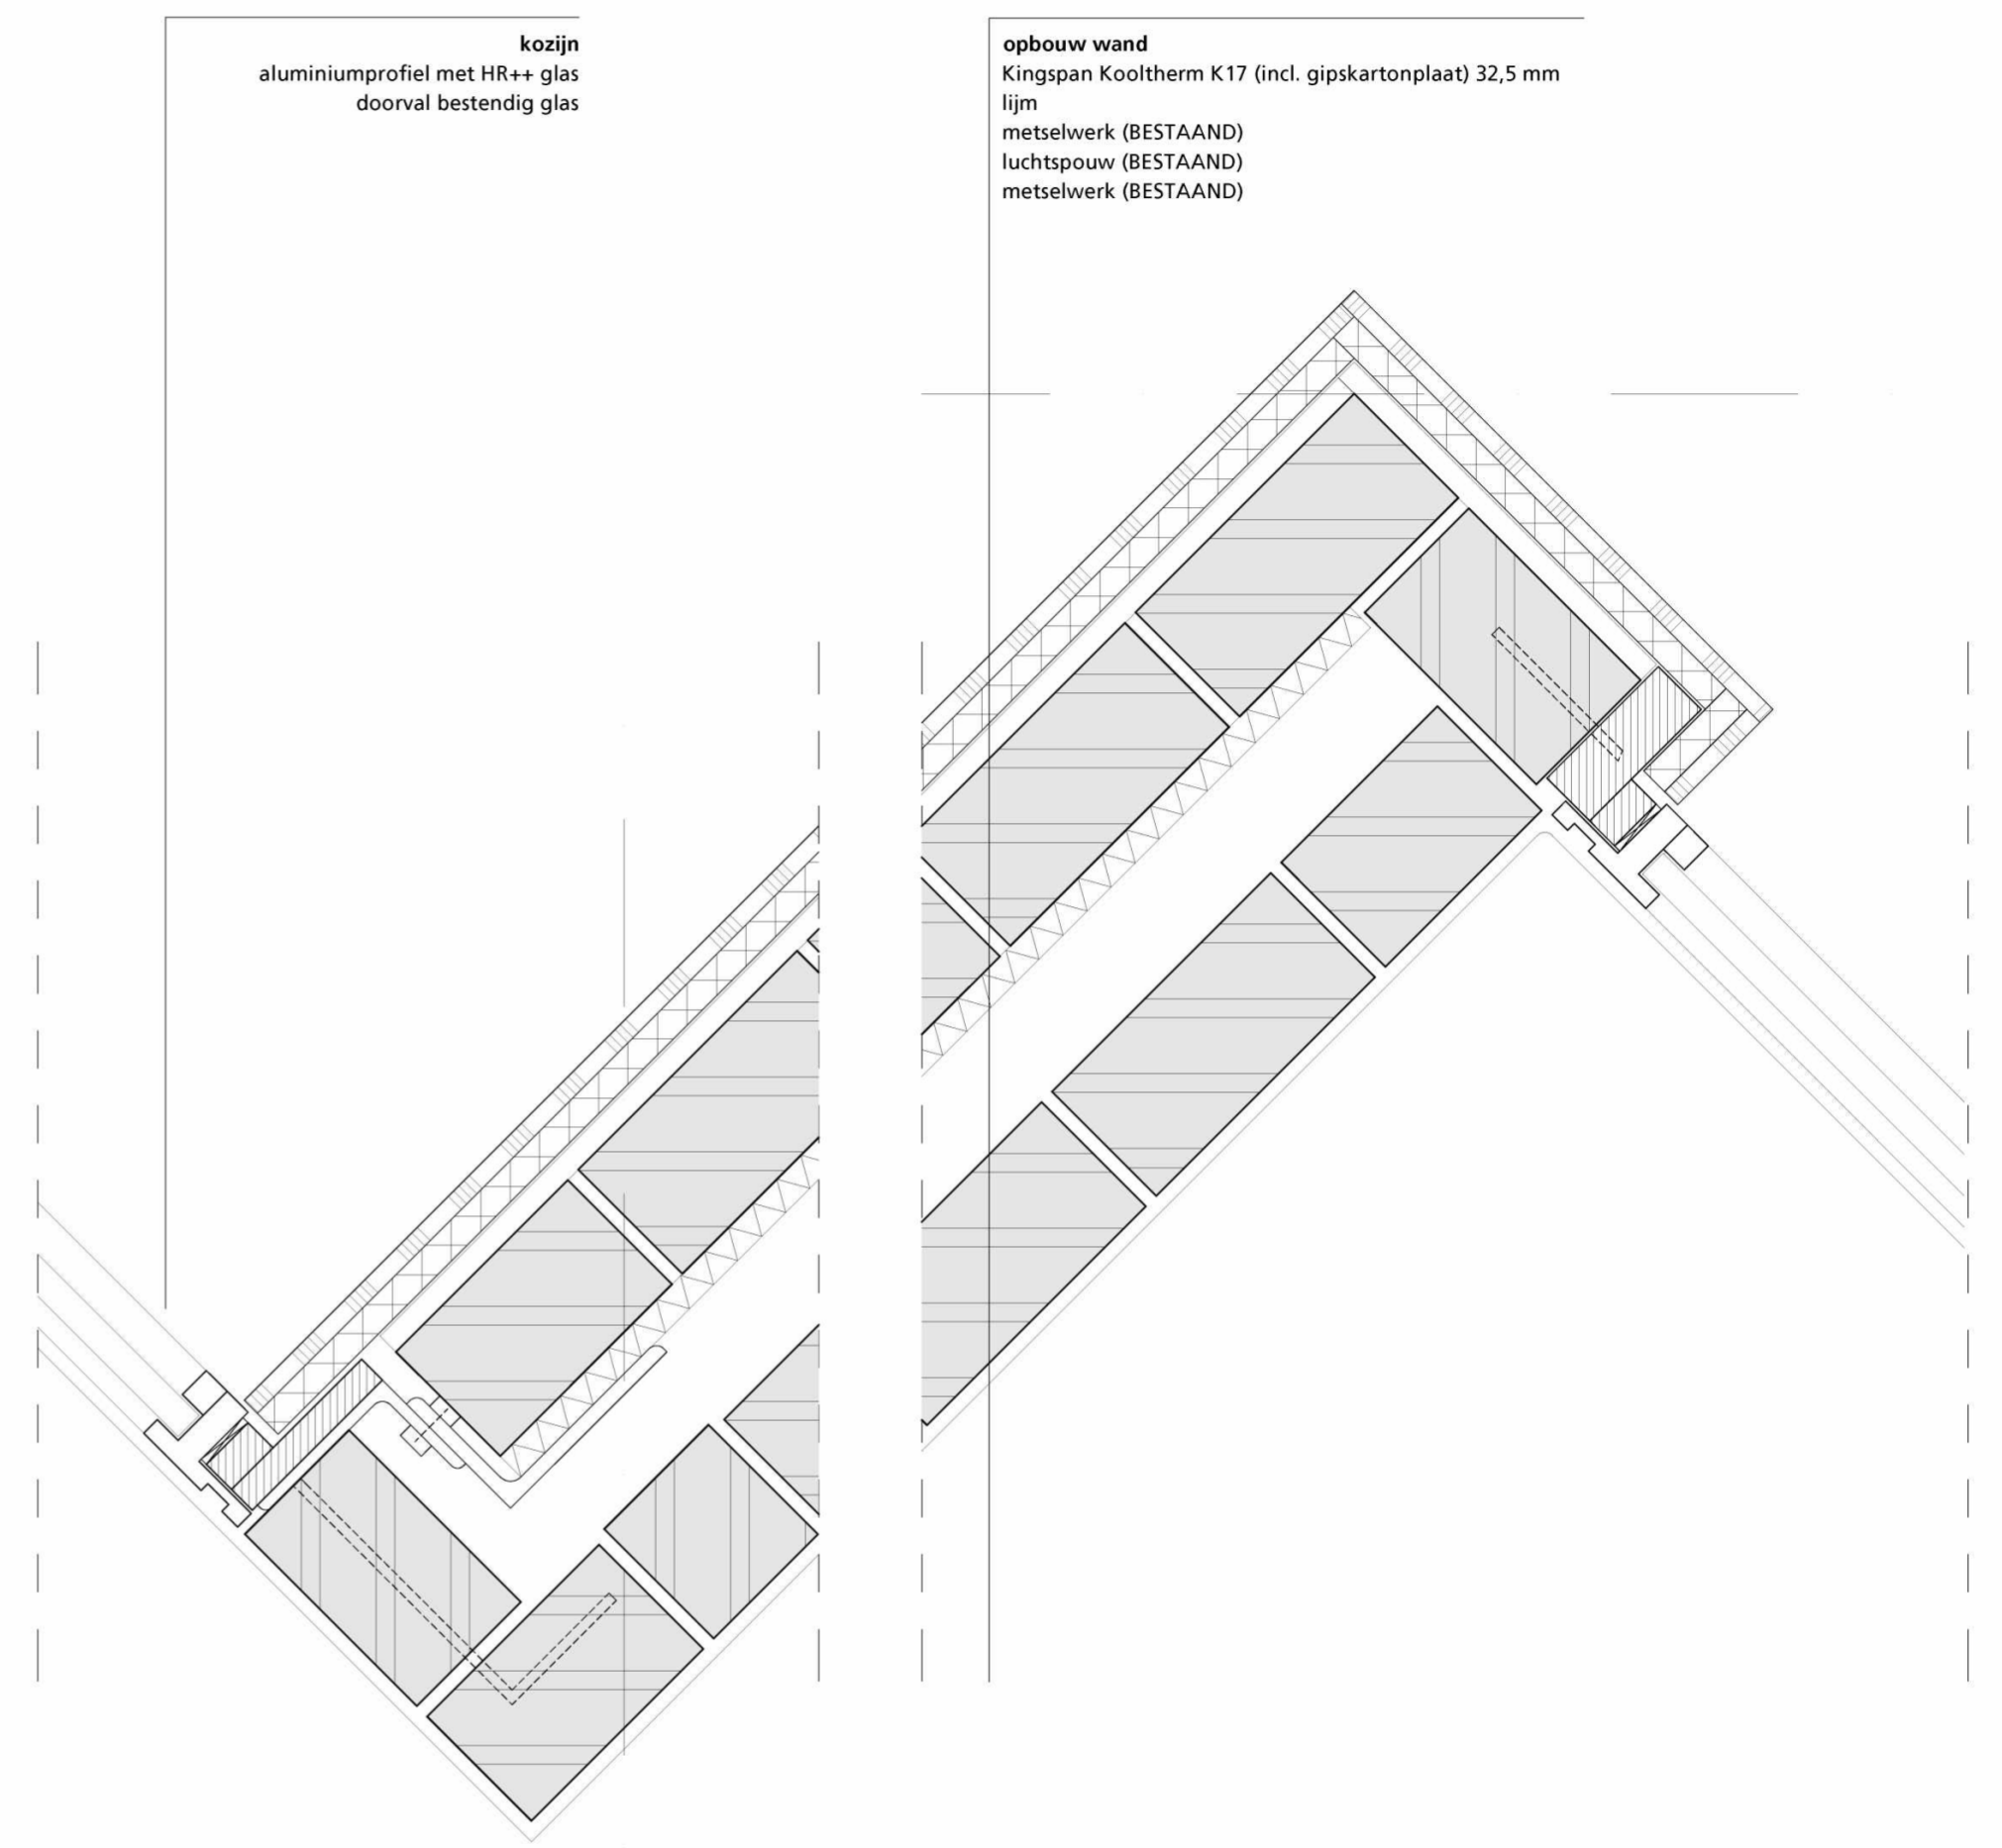
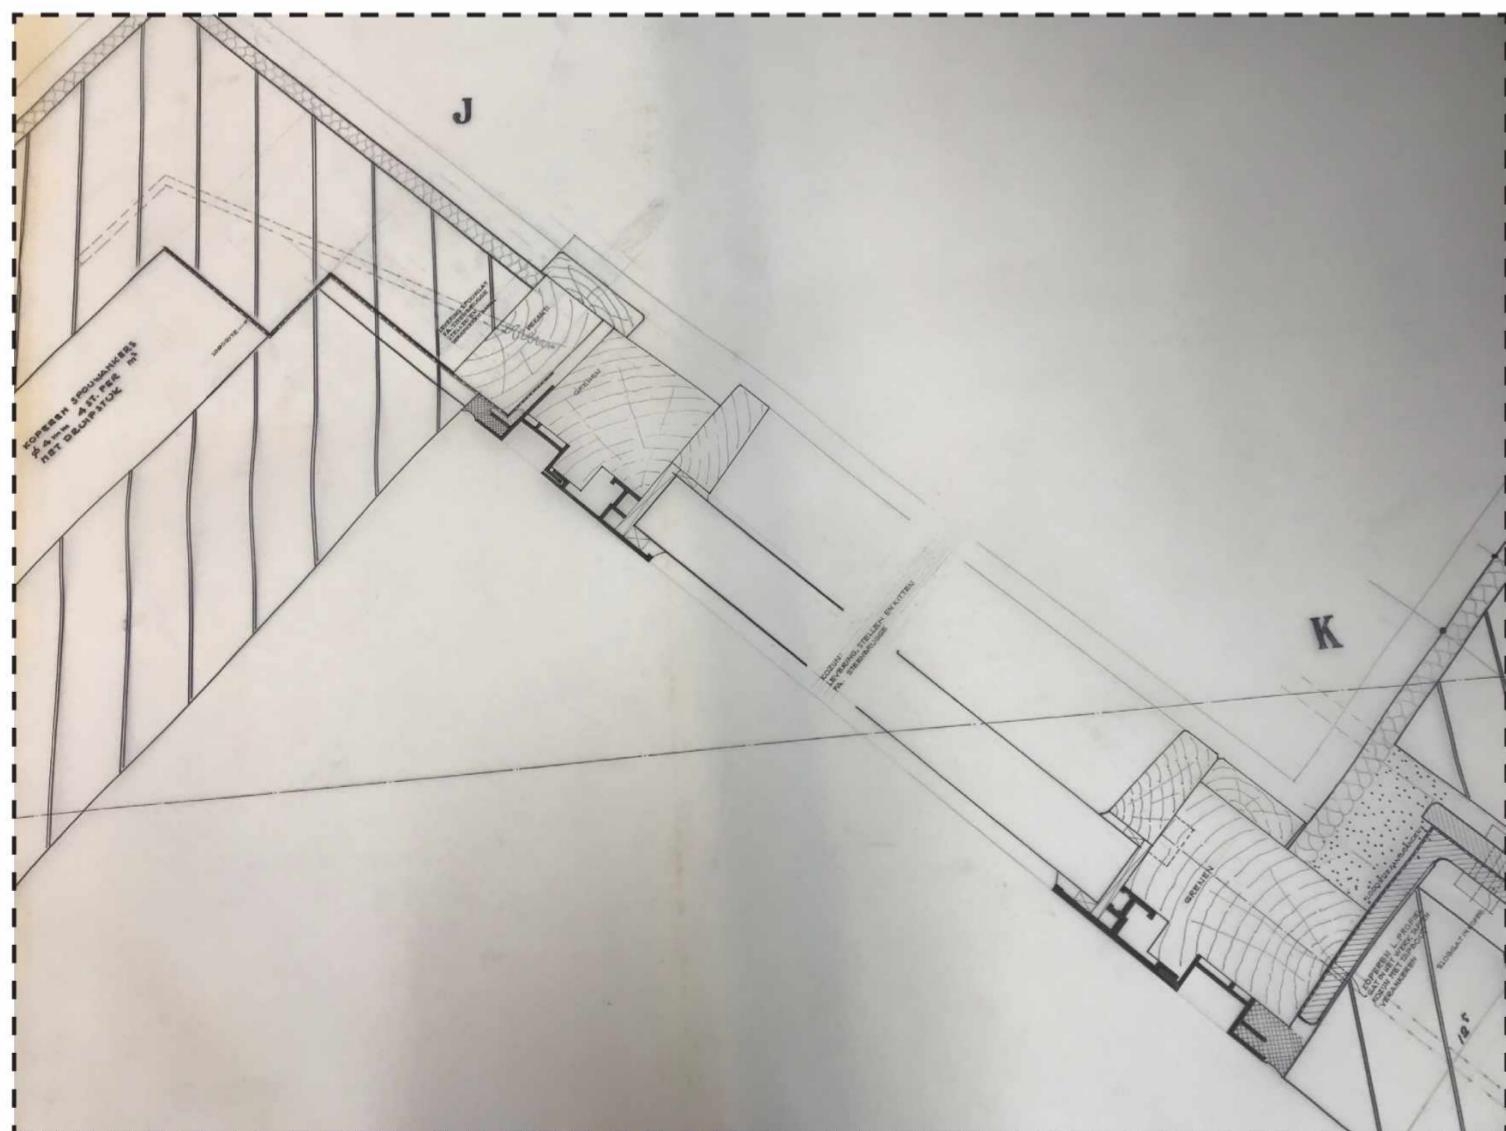
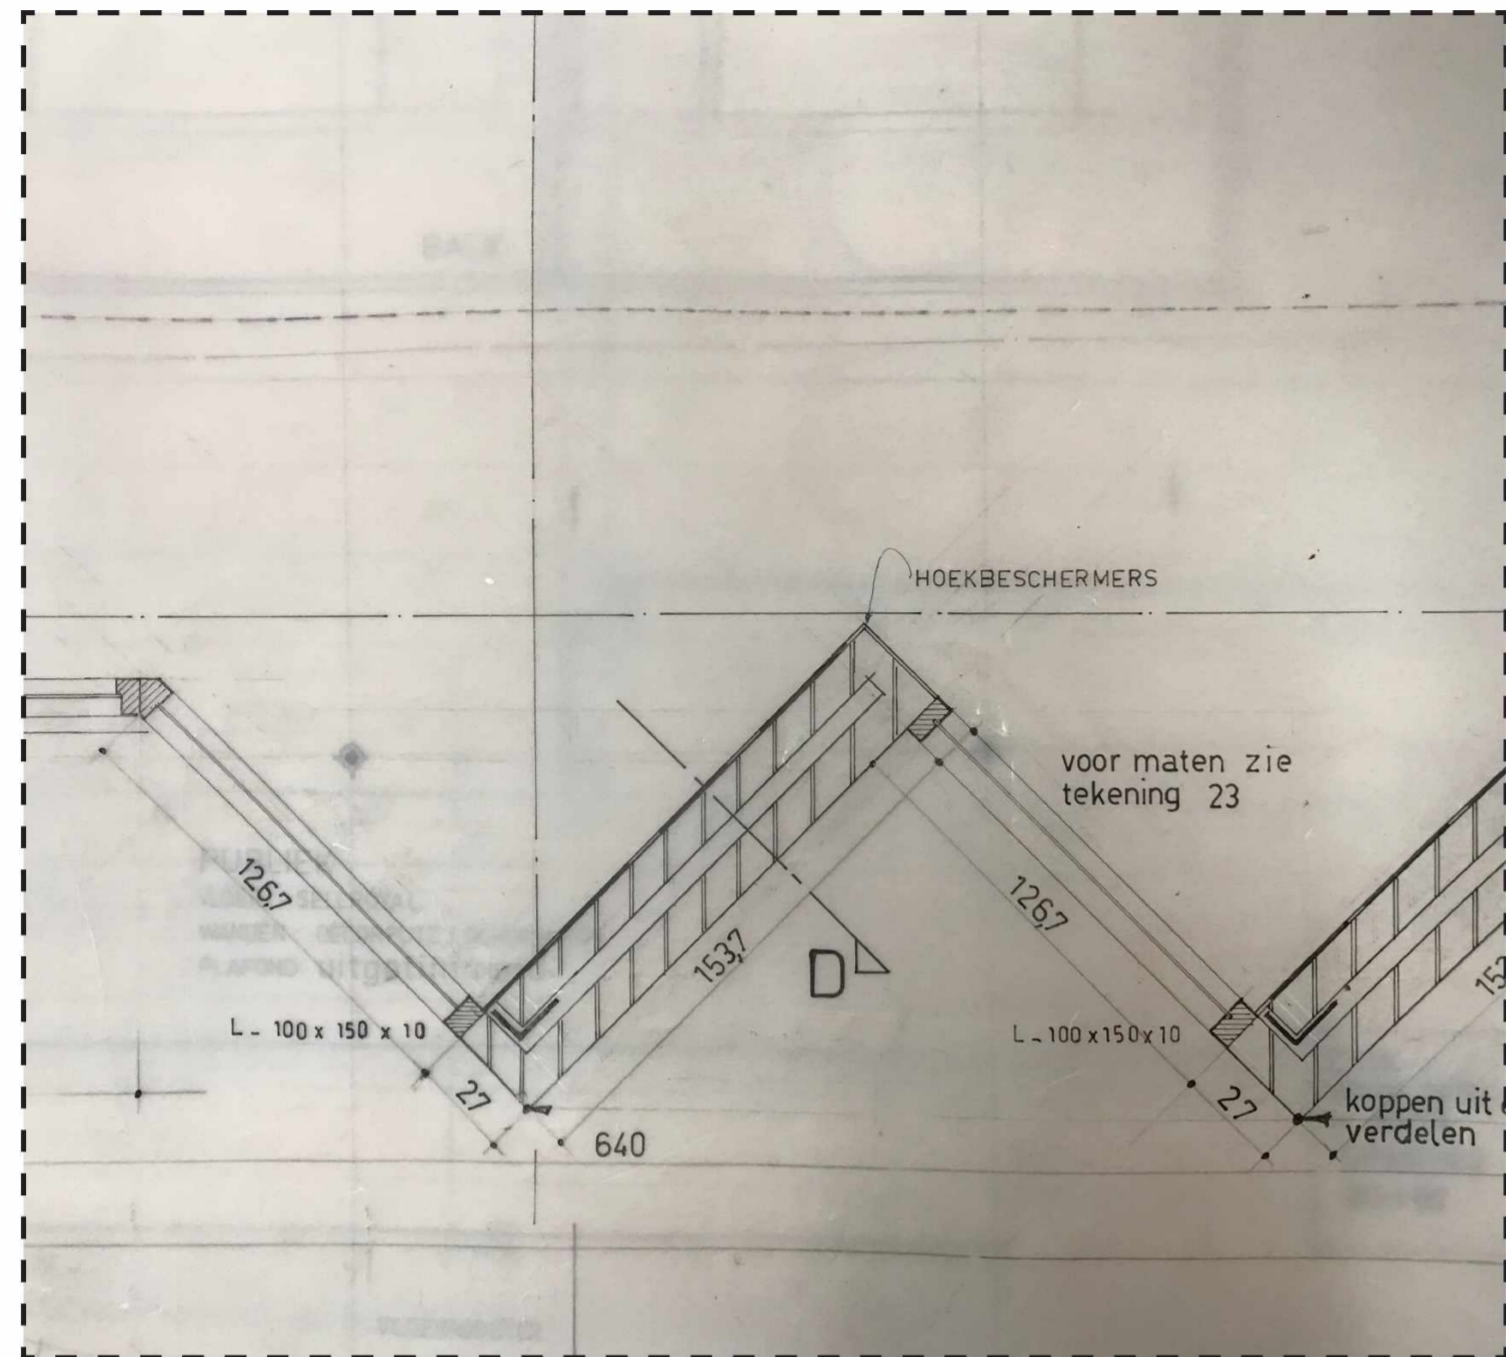


3

Rc kelder vloer: 3,50 m²k/W
Rc gevel: 4,50 m²k/W
Rc kelder wand: 4,50 m²k/W
Rc dak: 6,00 m²k/W
U (kozijn+glas): 0,35 W/m²k

hp architecten Keilestraat 9 3029 BP Rotterdam t 010 476 40 60	ANAROCHA ARCHITECTUUR Oostduinplein 258 2596 JS Den Haag t 010 476 40 60	hp2007_Haarlemmerpl. OV	onderwerp schaal 1:5(A3)	detail wijziging	tek.nr: OV_d008
		datum 20 maart 2020	fase OV	datum 20 maart 2020	




CONCEPT OV 20.03.2020

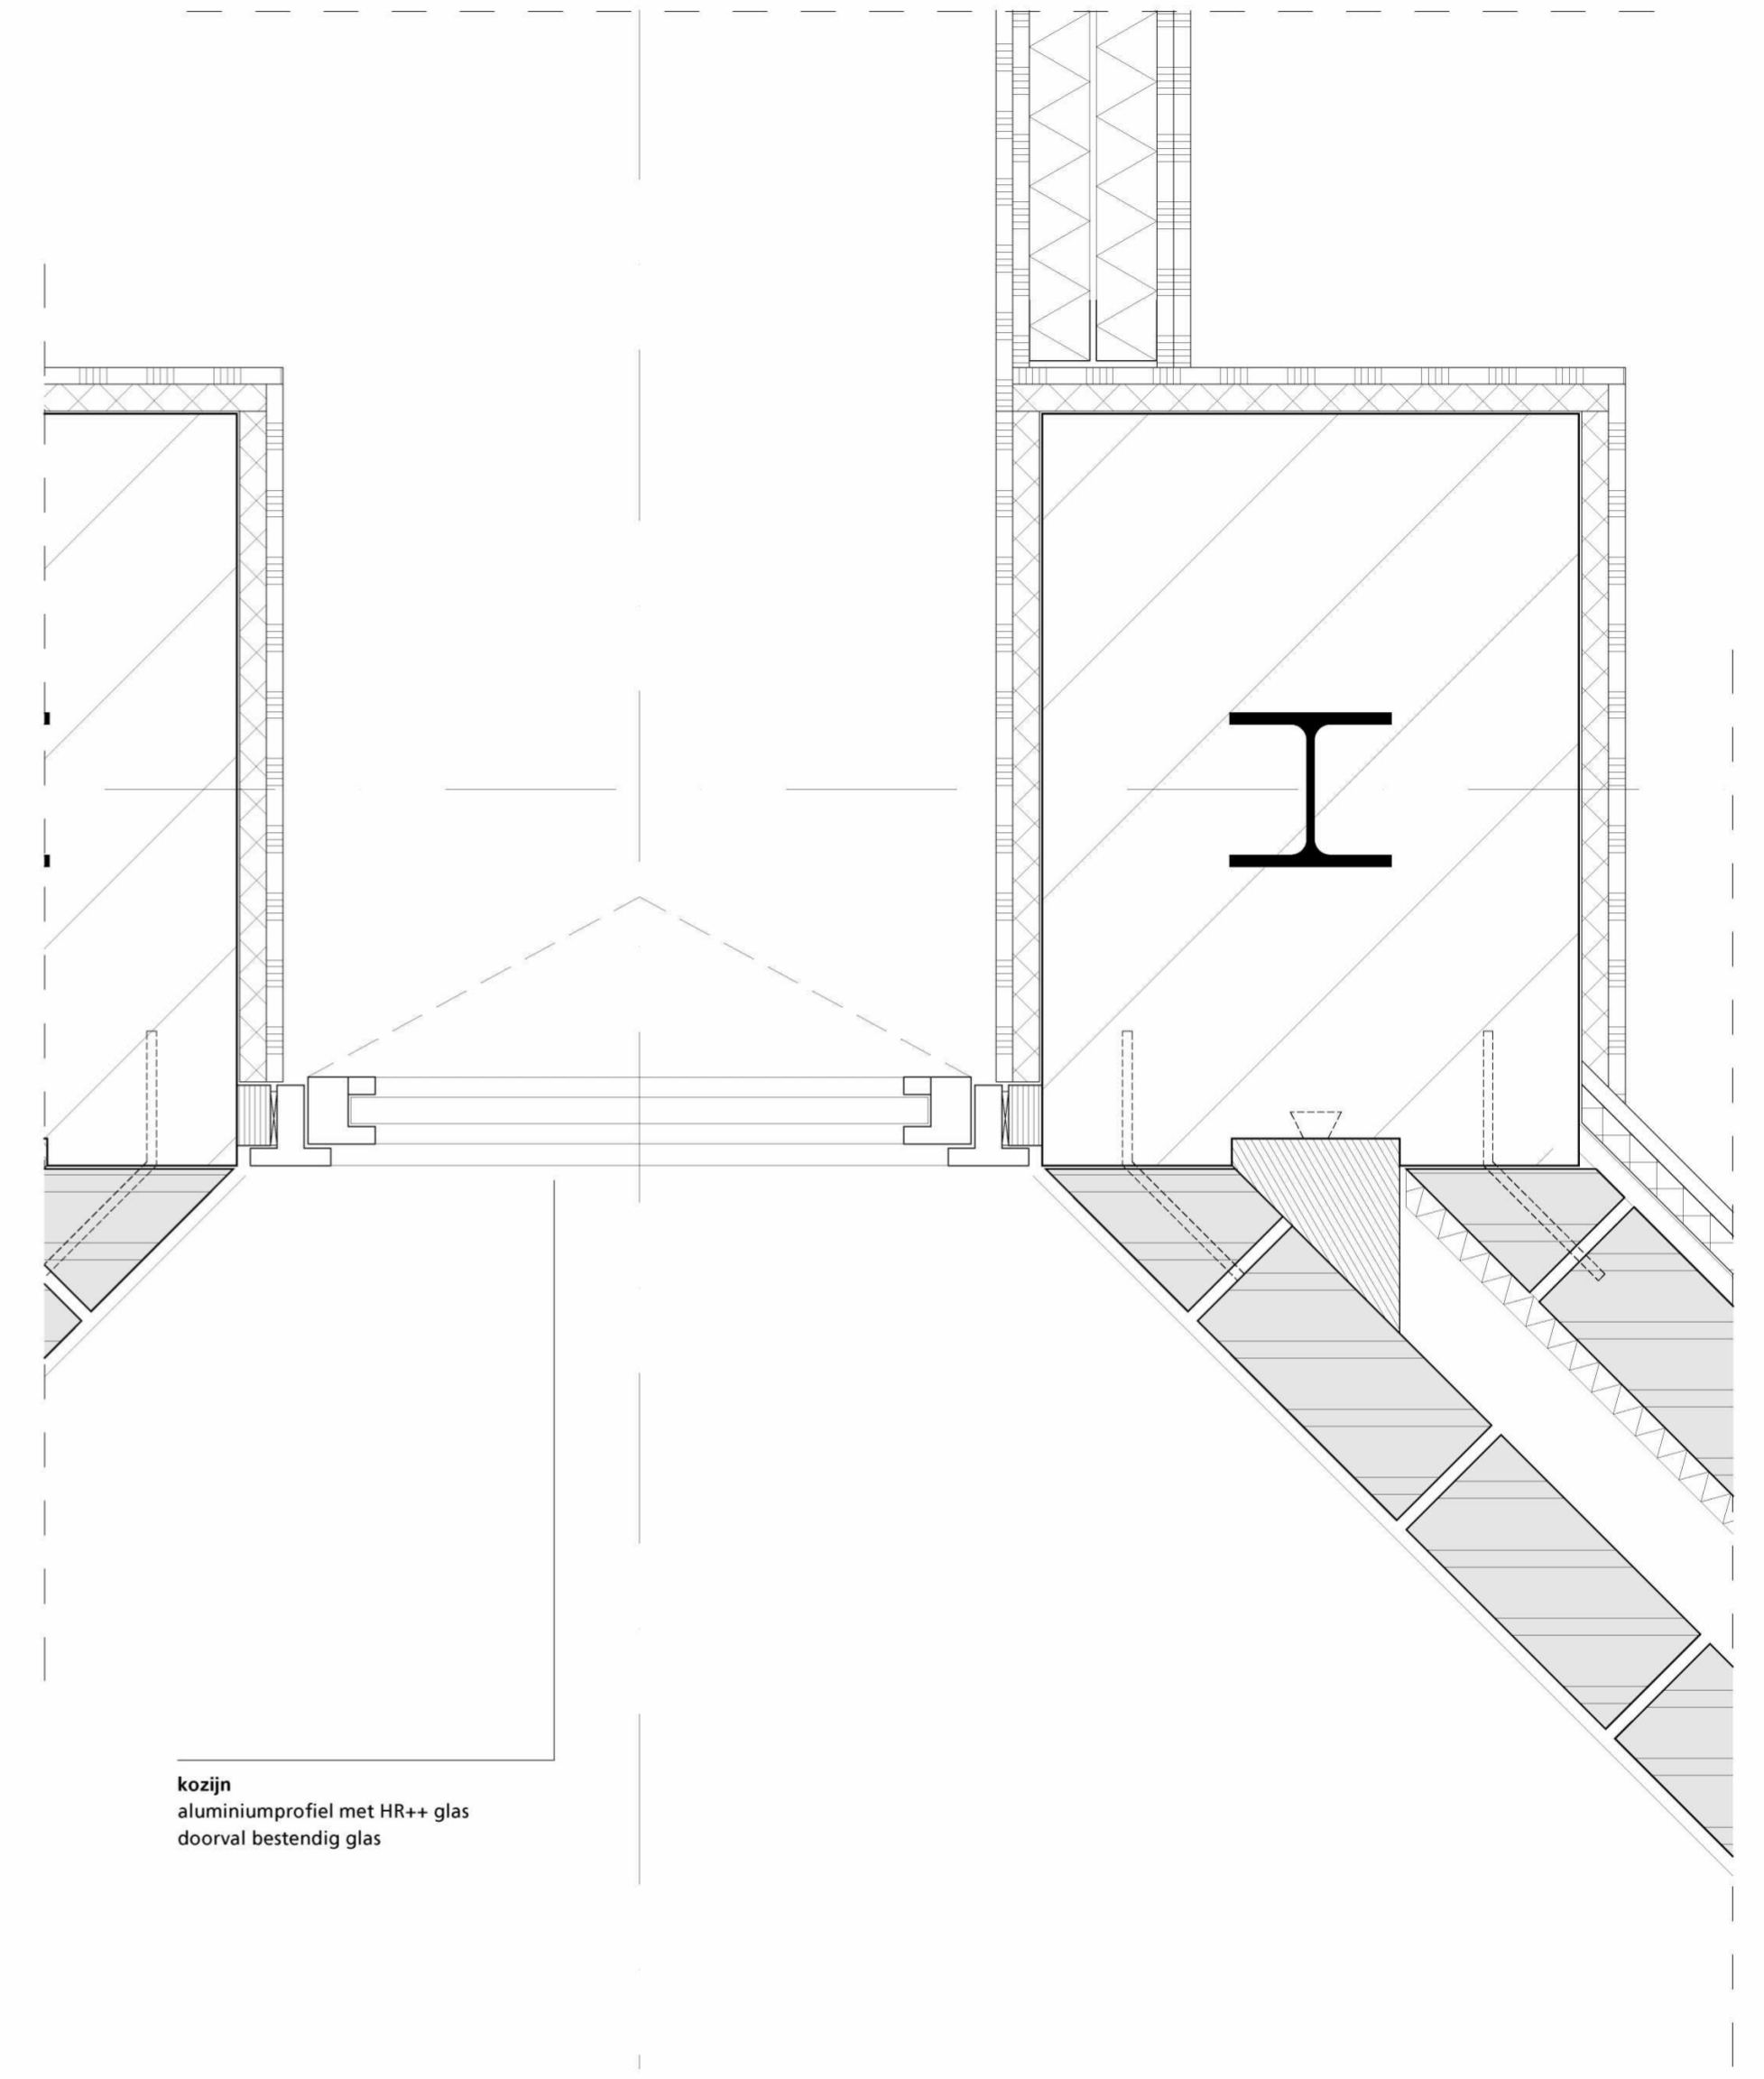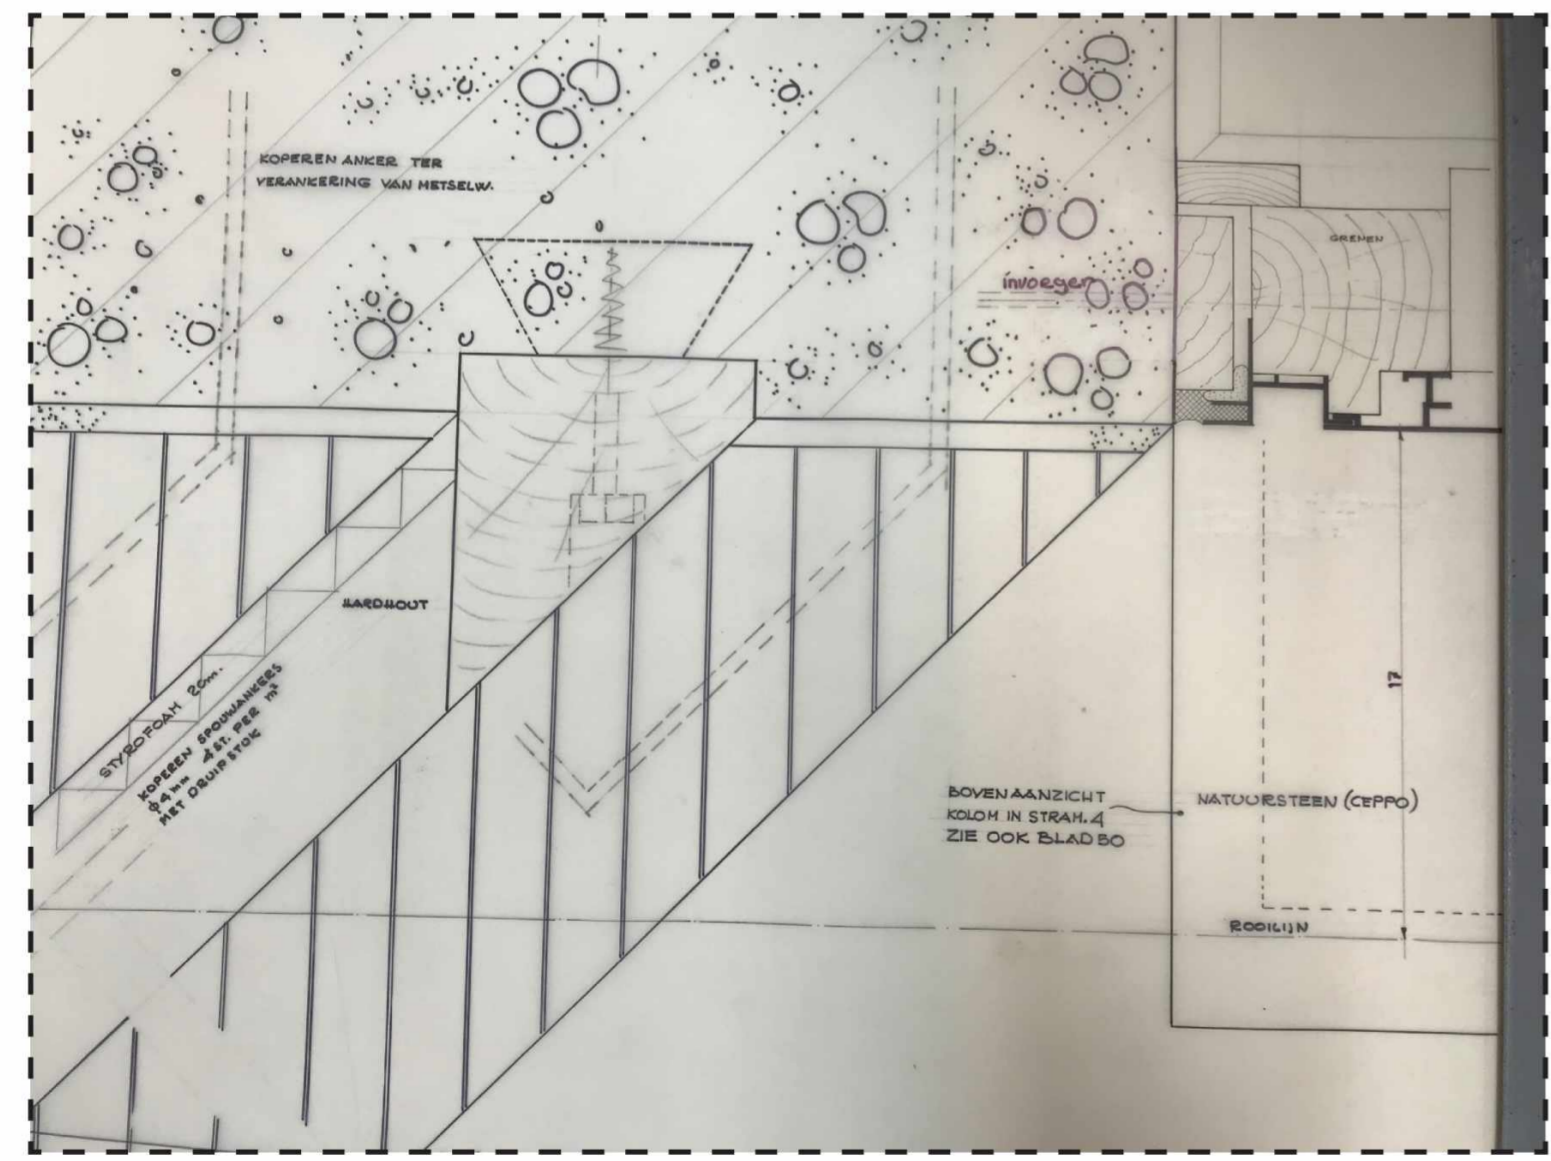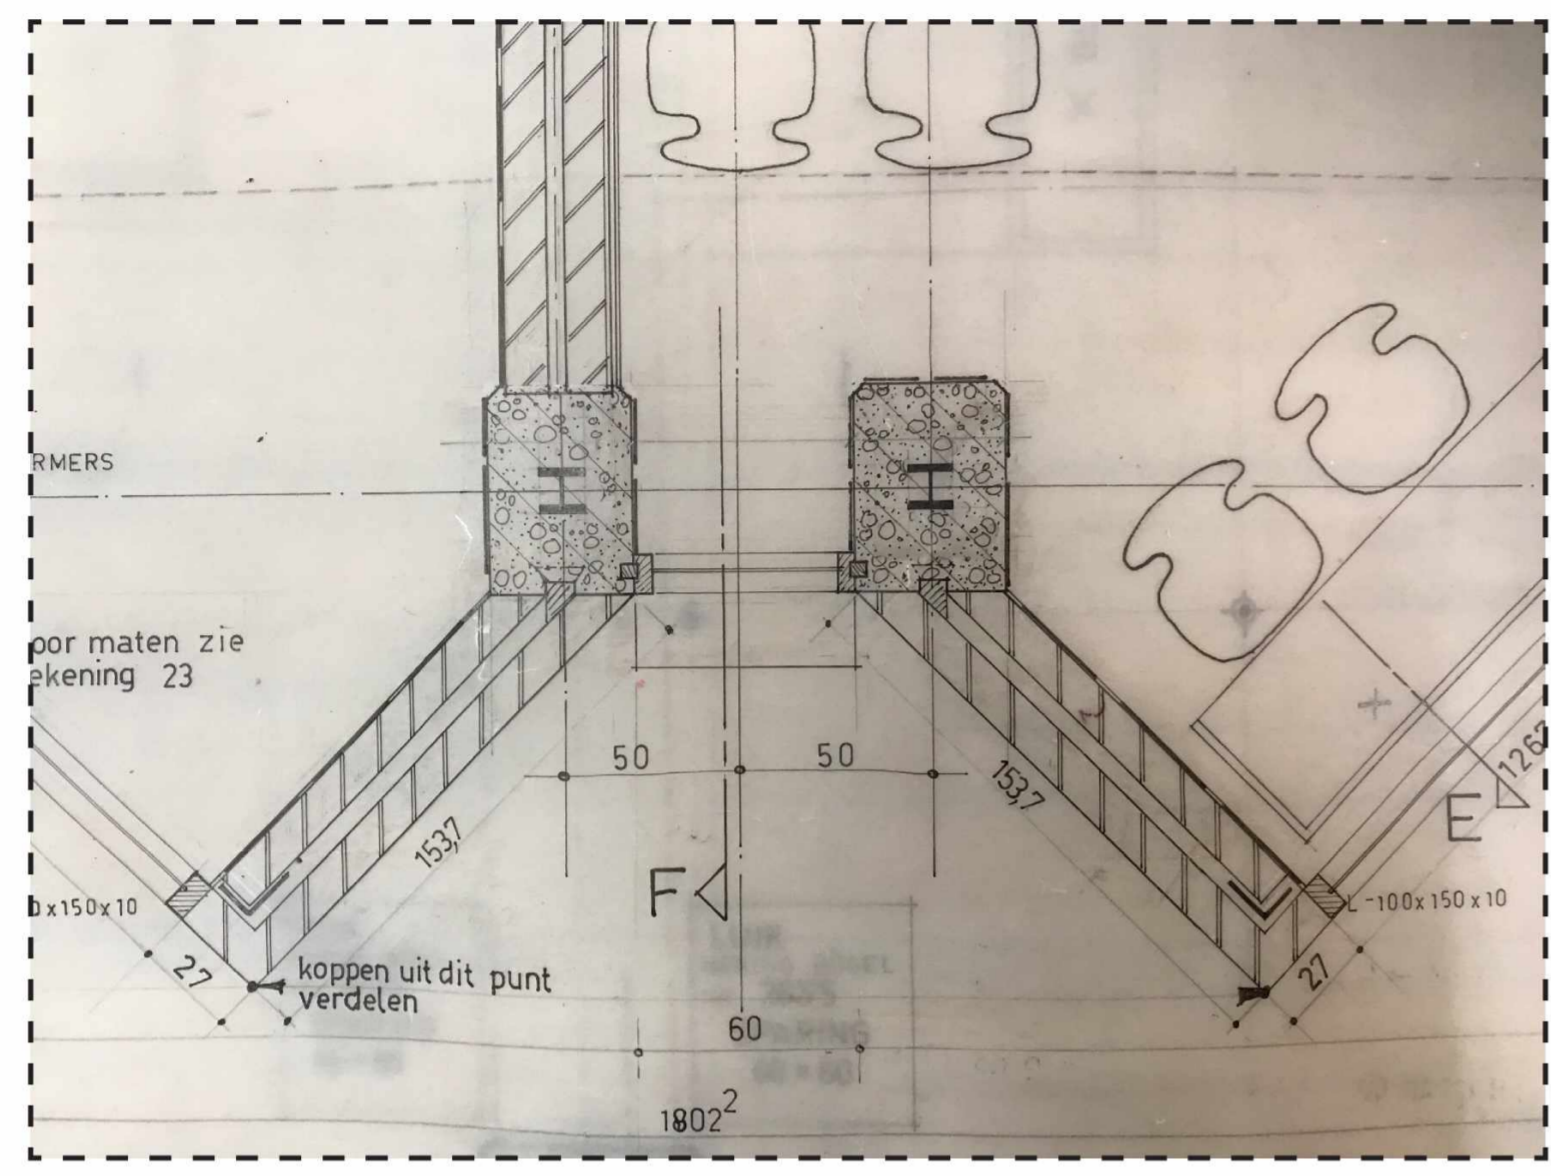

kozijn
aluminiumprofiel met HR++ glas
doorval bestendig glas

Rc kelder vloer: 3,50 m²/k/W
Rc gevel: 4,50 m²/k/W
Rc kelder wand: 4,50 m²/k/W
Rc dak: 6,00 m²/k/W
U (kozijn+glas): 0,35 W/m²/k

hp architecten Keilestraat 9 3029 BP Rotterdam t 010 476 40 60	ANAROCHA ARCHITECTUUR Oostduinplein 258 2596 JS Den Haag t 071 241 2411	fase datum	hp2007_Haarlemmerpl. OV 20 maart 2020	onderwerp schaal wijziging	detail 1:5(A3)	tek.nr: OV_d009

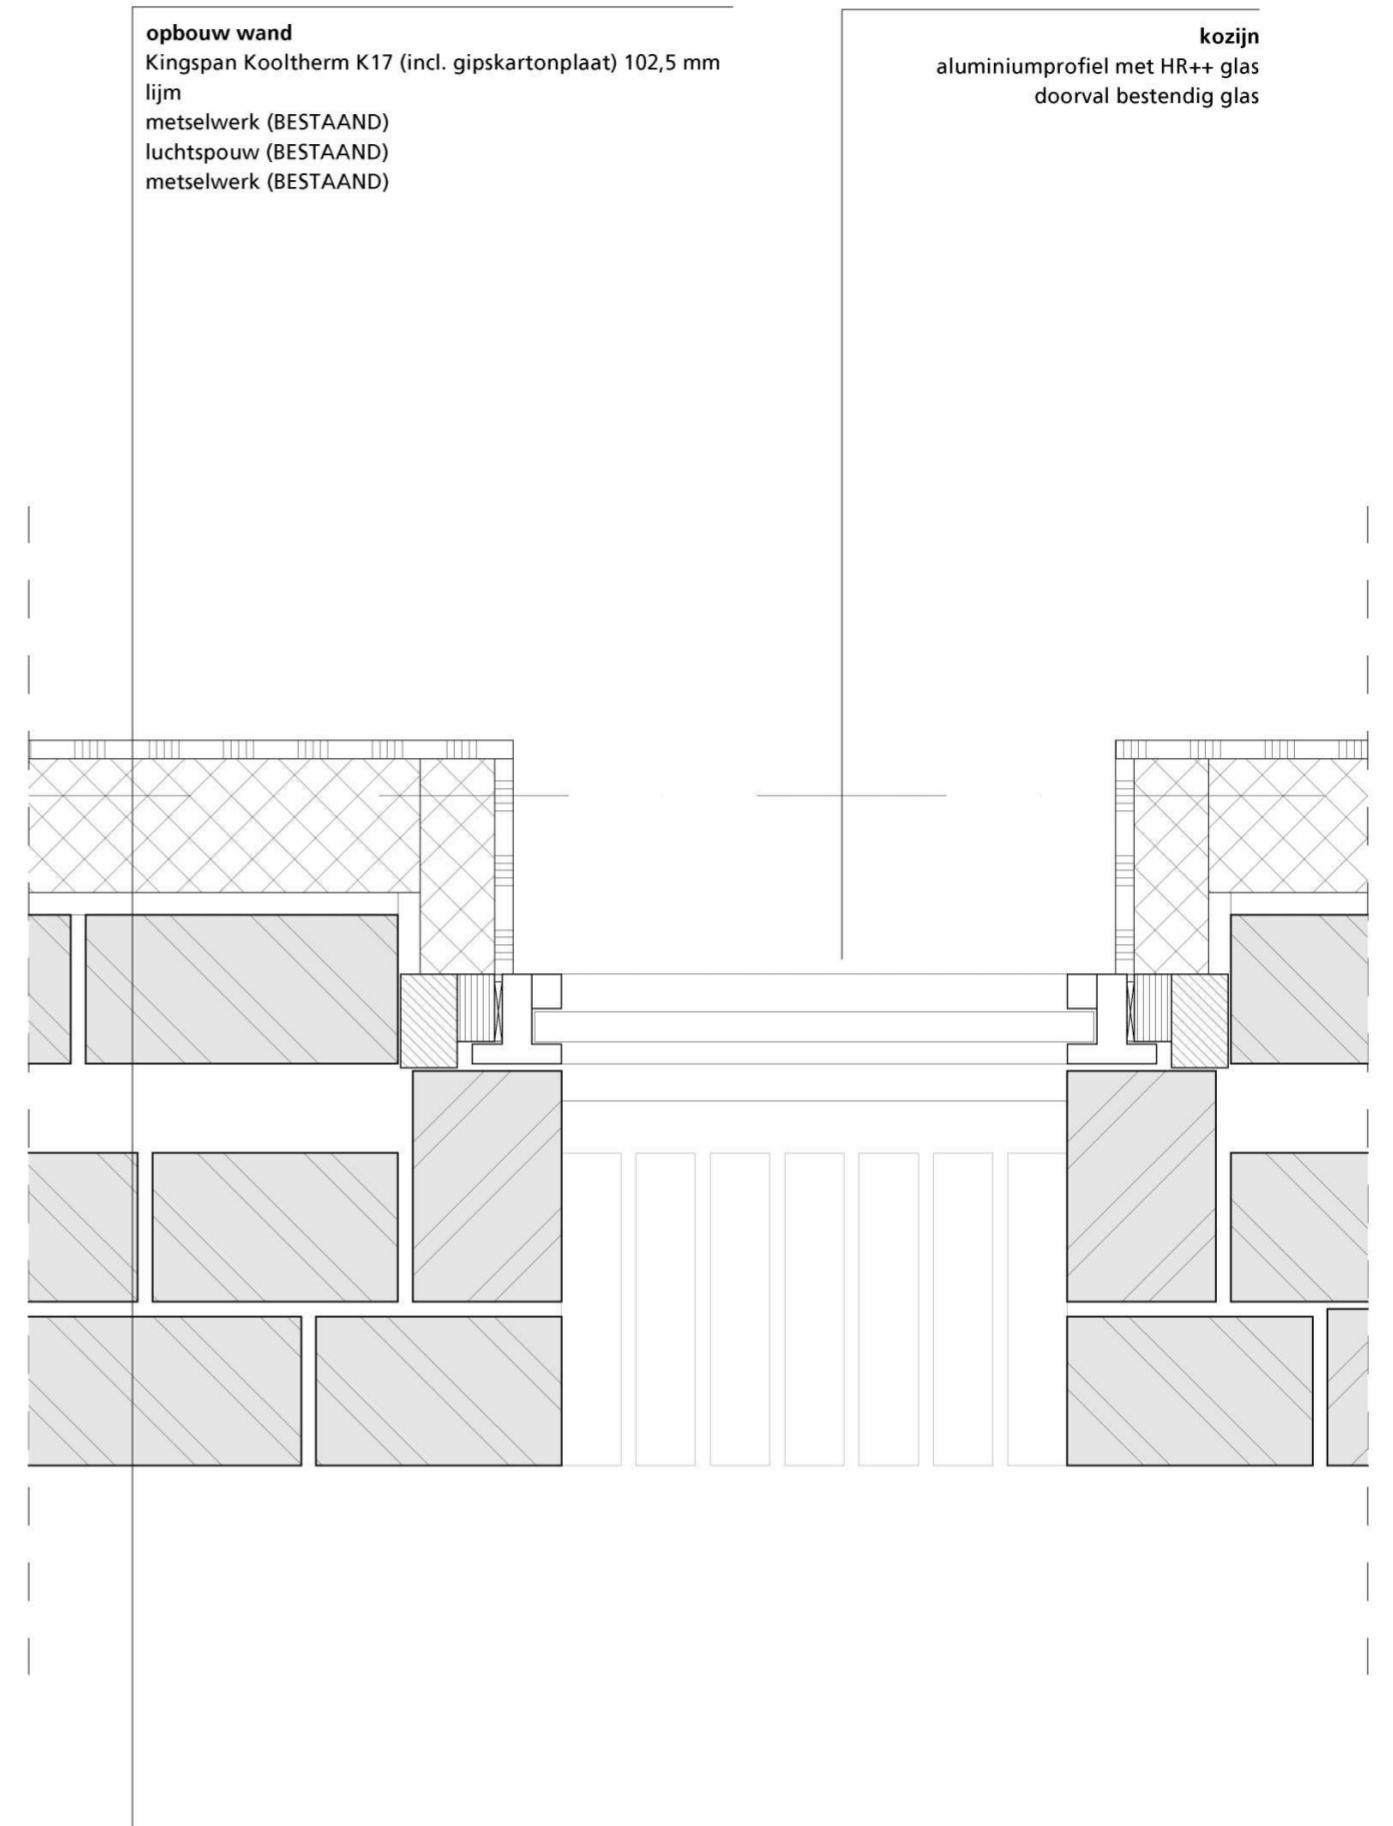
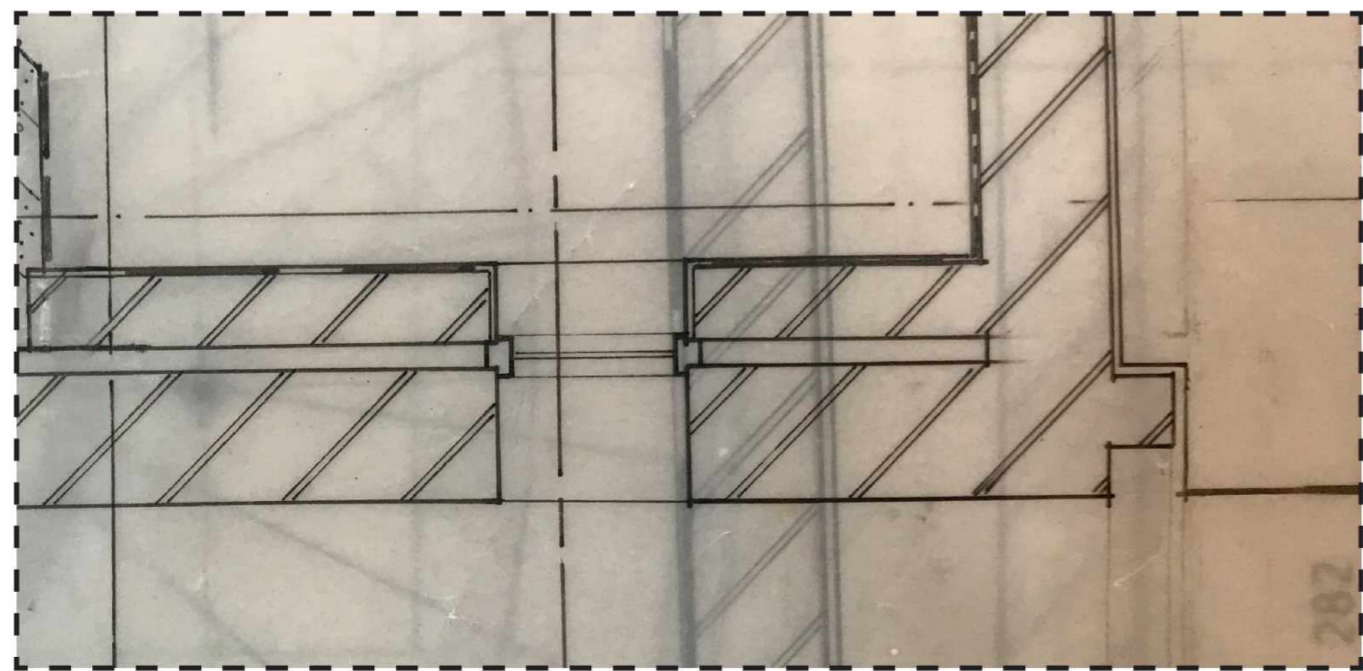
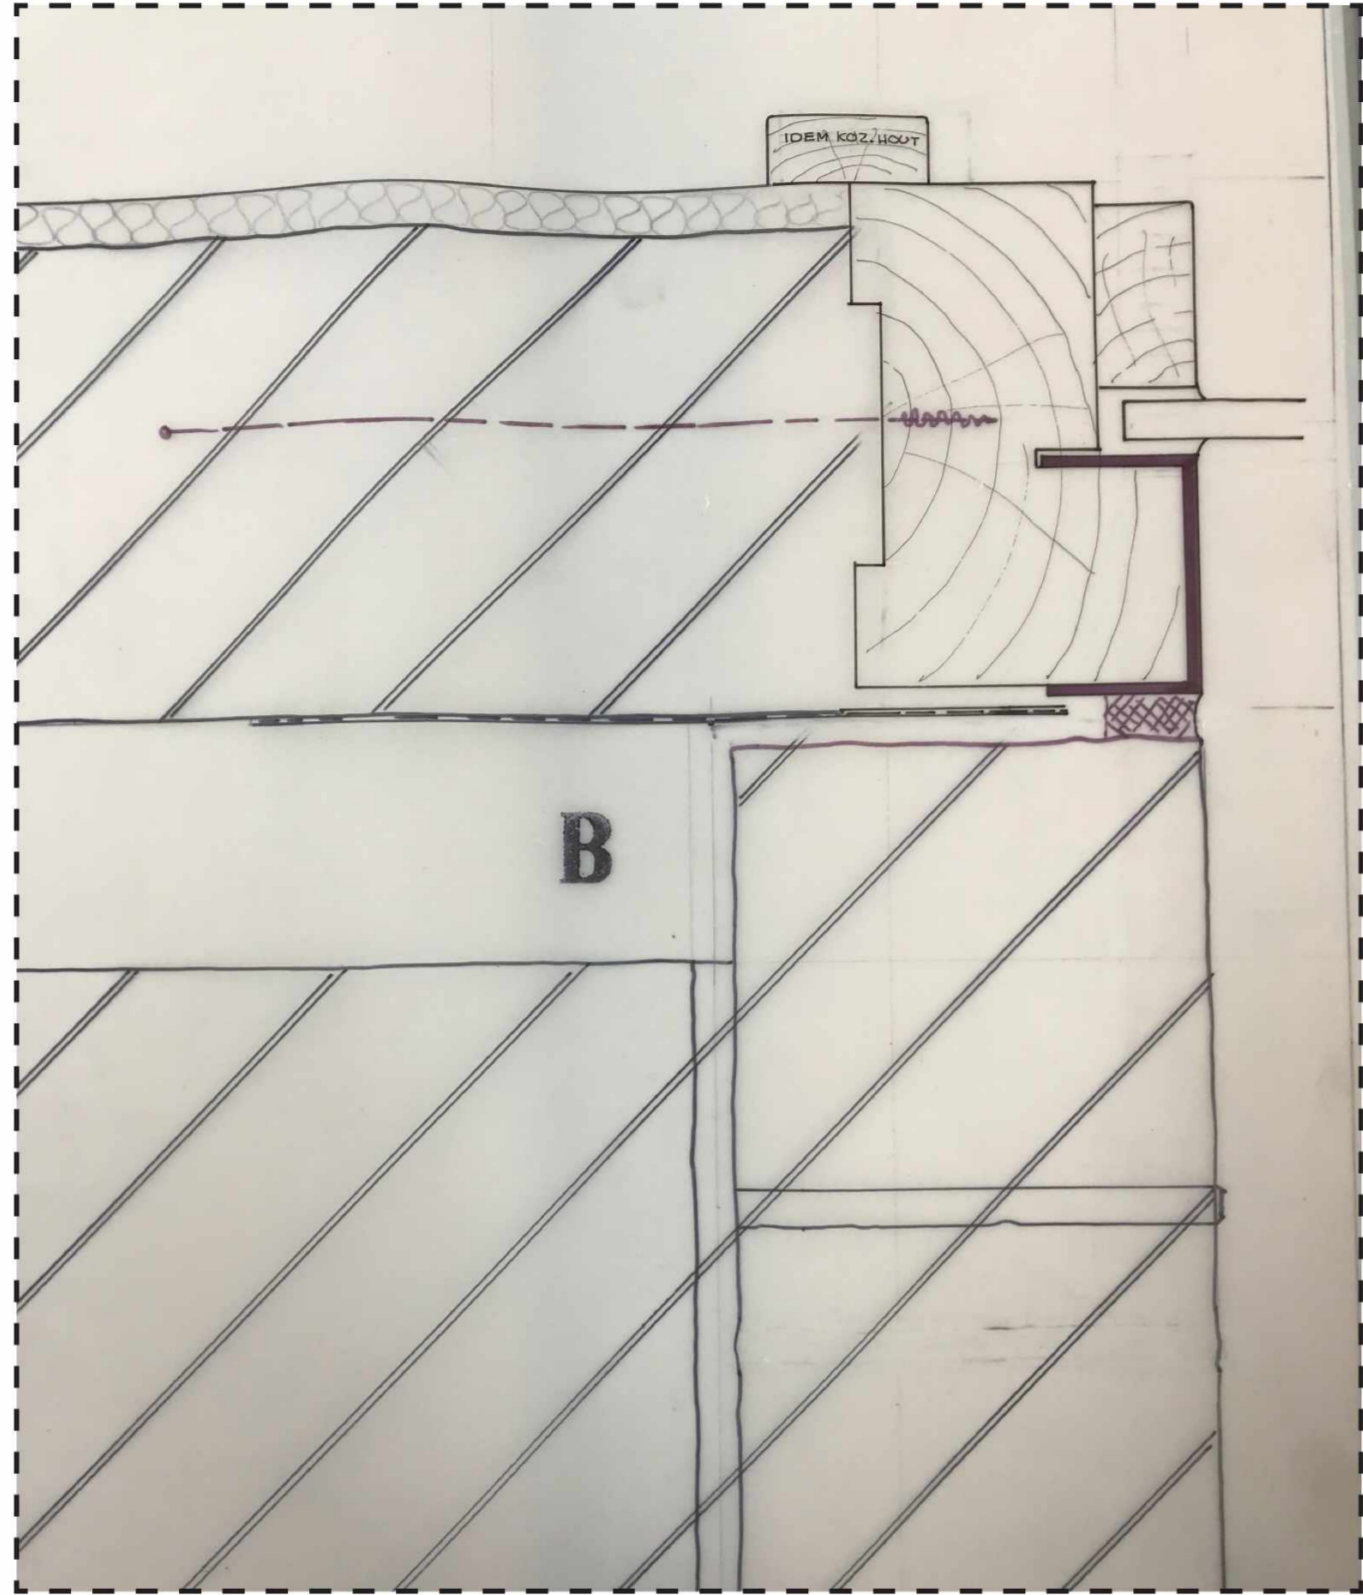


opbouw wand
 Kingspan Kooltherm K17 (incl. gipskartonplaat) 102,5 mm
 lijm
 metselwerk (BESTAAND)
 luchtpouw (BESTAAND)
 metselwerk (BESTAAND)

kozijn
 aluminiumprofiel met HR++ glas
 doorval bestendig glas

Rc kelder vloer: 3,50 m²k/W
 Rc gevel: 4,50 m²k/W
 Rc kelder wand: 4,50 m²k/W
 Rc dak: 6,00 m²k/W
 U (kozijn+glas): 0,35 W/m²k

hp architecten Keilestraat 9 3029 BP Rotterdam t 010 476 40 60	ANAROCHA ARCHITECTUUR Oostduinplein 258 2596 JS Den Haag t 010 476 40 60	fase datum	hp2007_Haarlemmerpl. OV 20 maart 2020	onderwerp schaal wijziging	detail 1:5(A3)	tek.nr: OV_d010

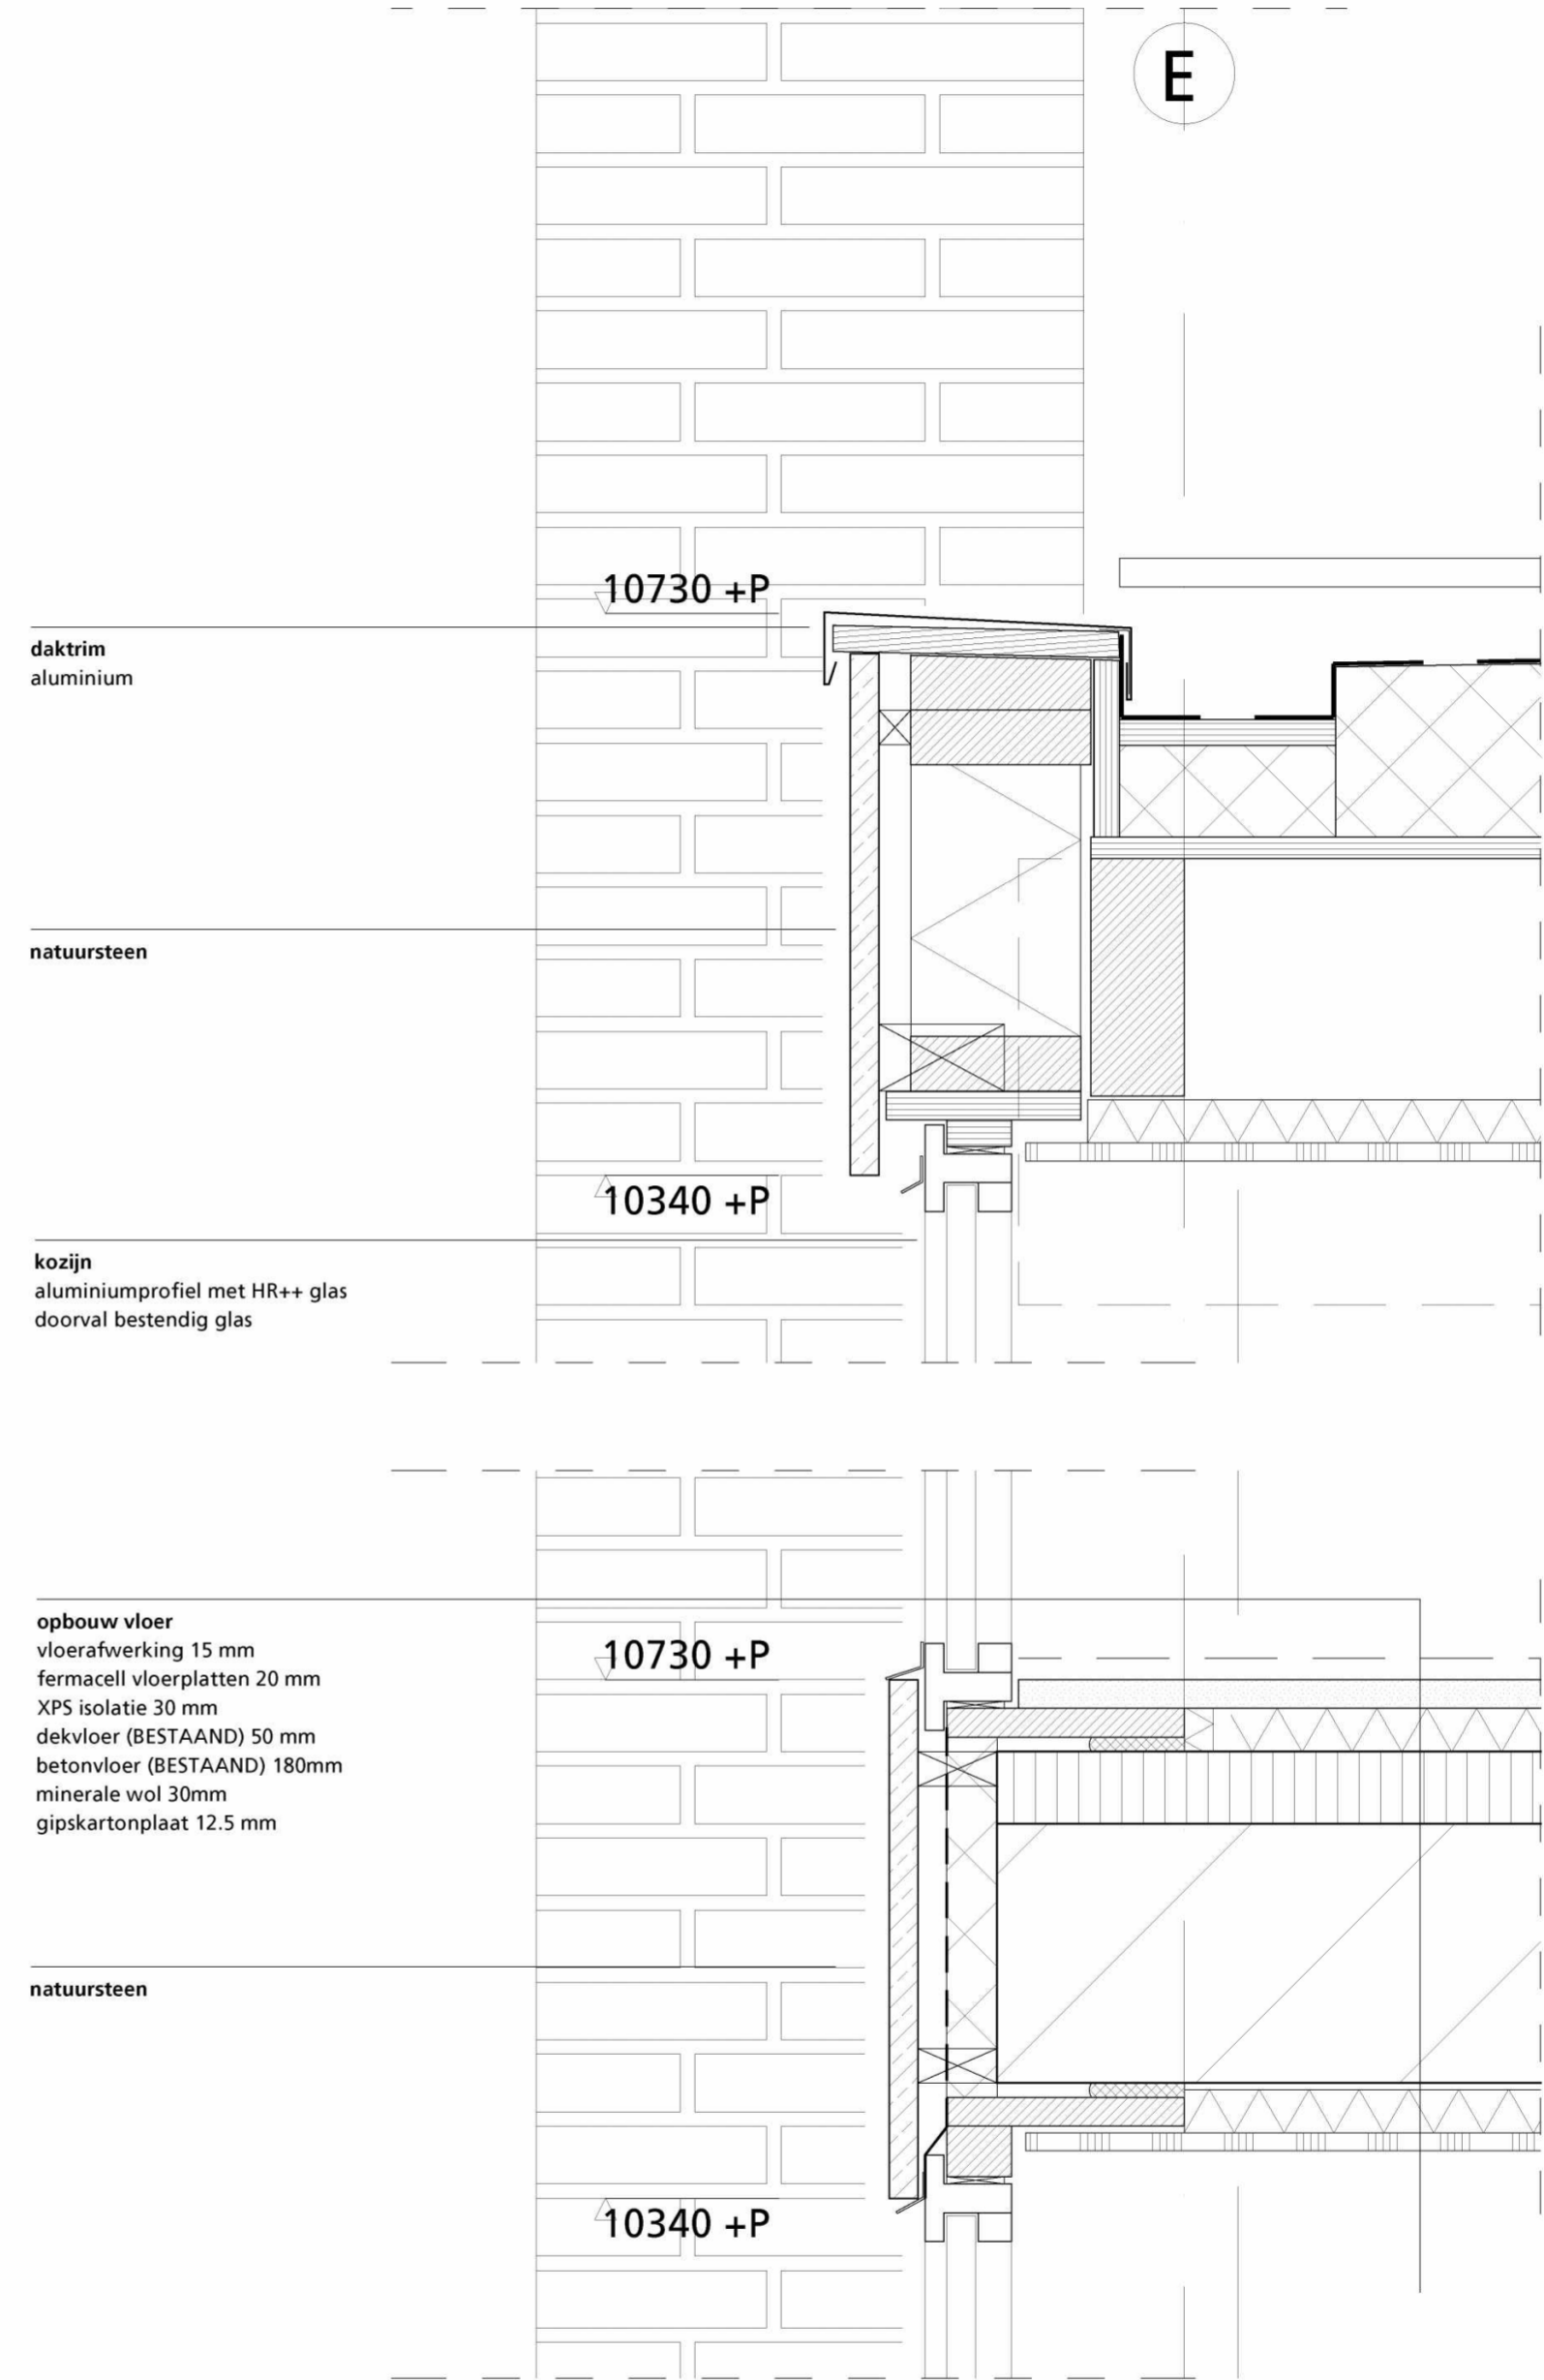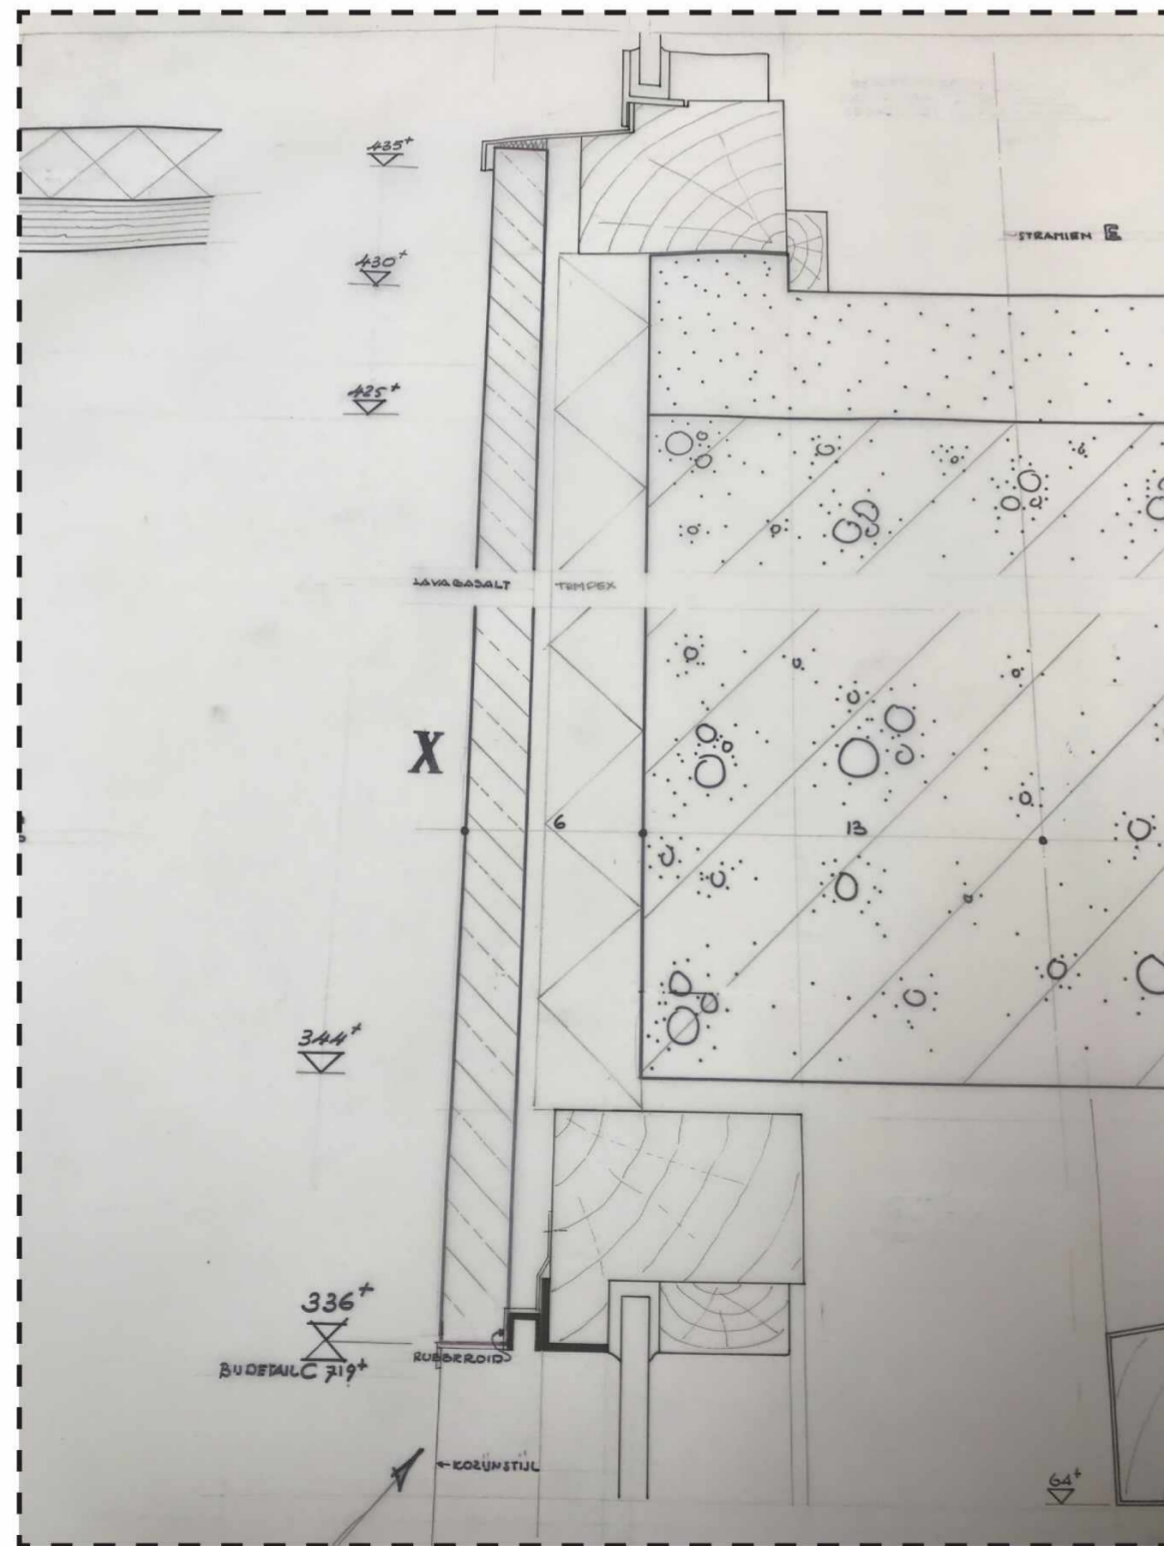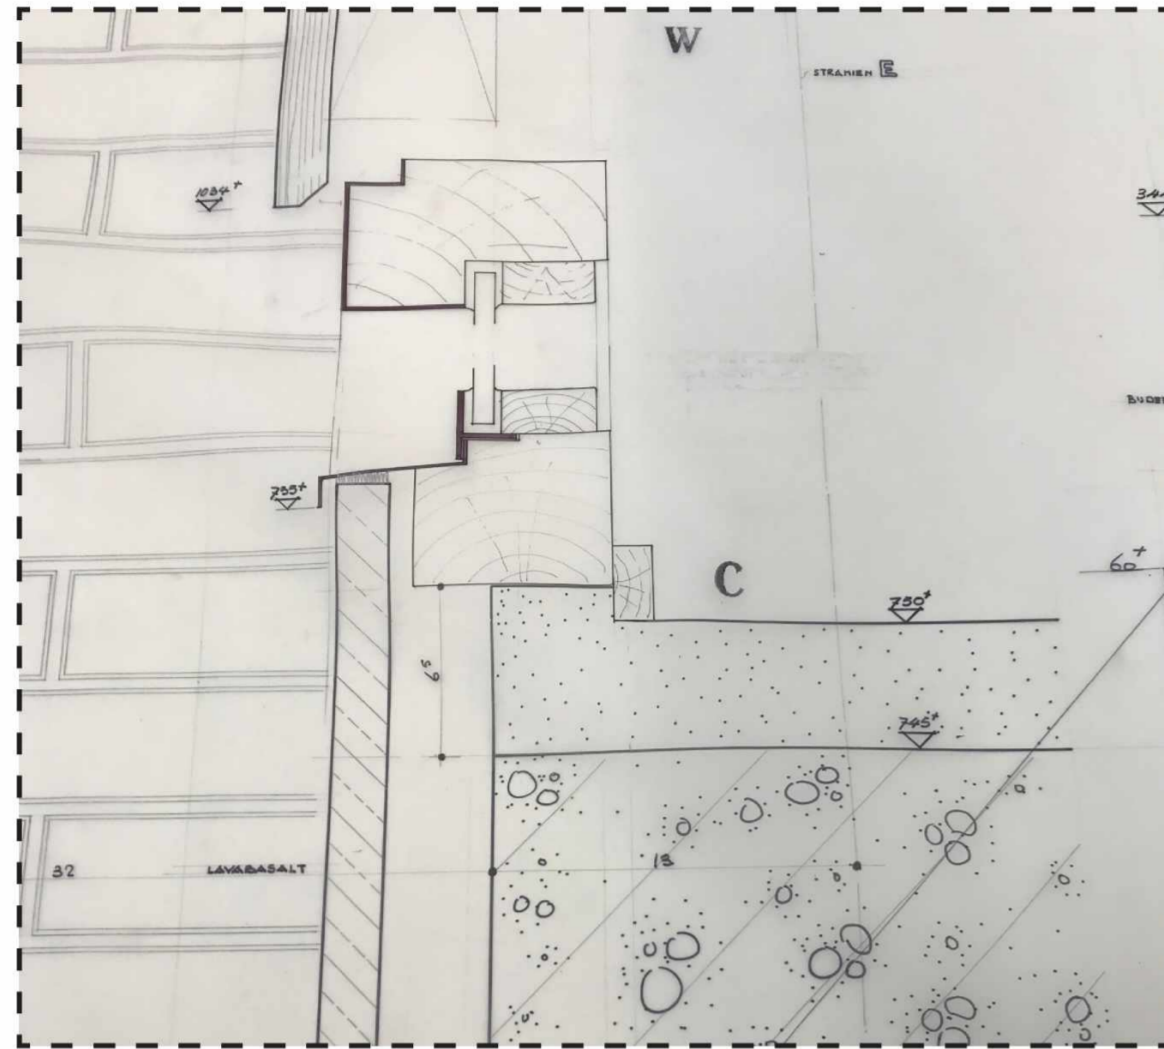

daktrim
aluminium

natuursteen

kozijn
aluminiumprofiel met HR++ glas
doorval bestendig glas

opbouw vloer
vloerafwerking 15 mm
fermacell vloerplaten 20 mm
XPS isolatie 30 mm
dekvloer (BESTAAND) 50 mm
betonvloer (BESTAAND) 180mm
minerale wol 30mm
gipskartonplaat 12.5 mm

natuursteen

Rc kelder vloer: 3,50 m²k/W
Rc gevel: 4,50 m²k/W
Rc kelder wand: 4,50 m²k/W
Rc dak: 6,00 m²k/W
U (kozijn+glas): 0,35 W/m²k

Archiefstukken; arch. Arthur Staal, ca 1970

hp architecten Kellestraat 9 3029 BP Rotterdam t 010 476 40 60	ANAROCHA ARCHITECTUUR Oostduinplein 258 2596 JS Den Haag t 010 476 40 60	CONCEPT OV 20.03.2020 fase datum	hp2007_Haarlemmerpl. OV 20 maart 2020	onderwerp schaal wijziging	detail 1:5(A3)	tek.nr. OV_d011
		<small>van deze tekening bezitten wij het auteursrecht. zij mag niet zonder onze voorafgaande uitdrukkelijke toestemming worden gebruikt, vermenigvuldigd, of aan derden ter beschikking worden gesteld.</small>				