




VOORGEVEL




ACHTERGEVEL




ZIJGEVEL

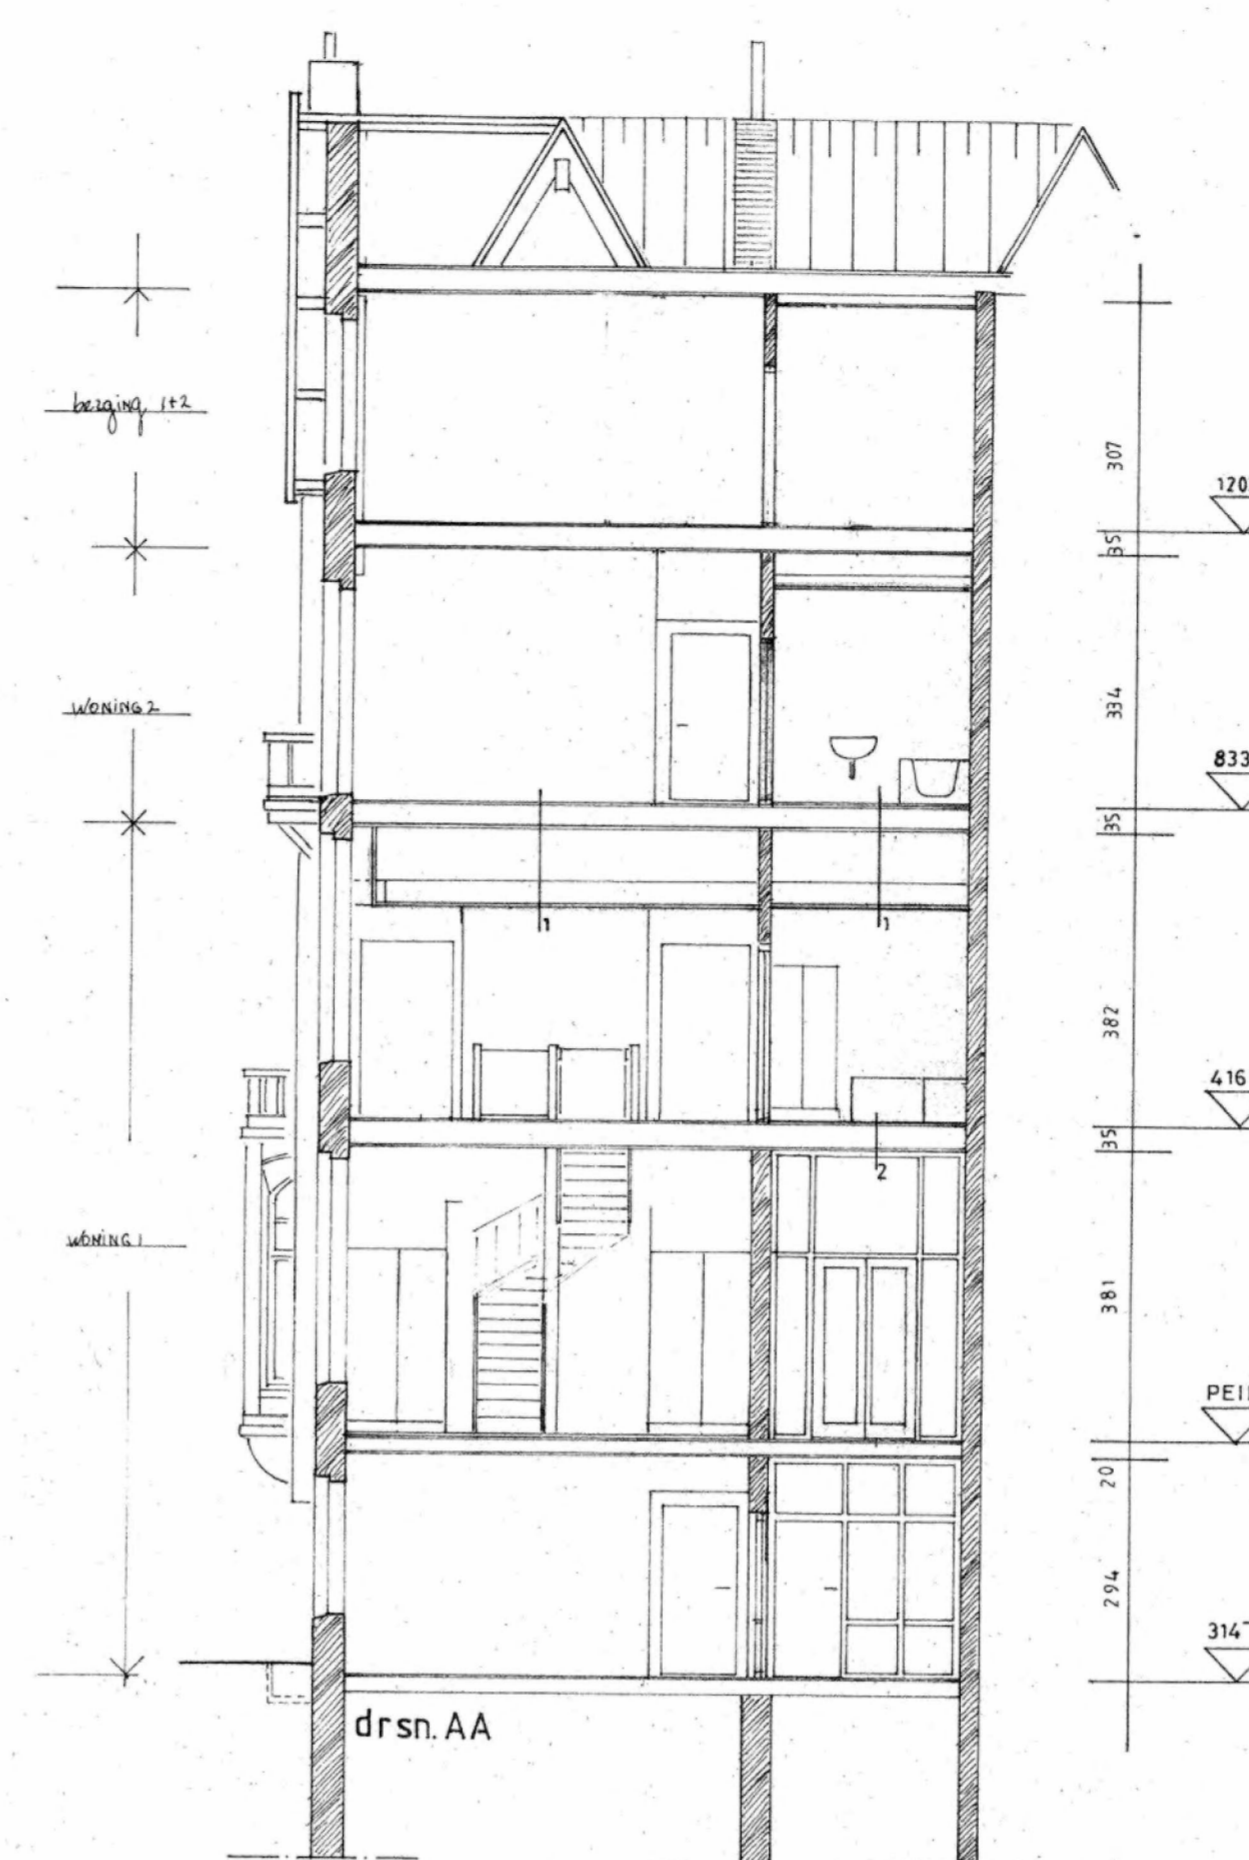


drsn. AA

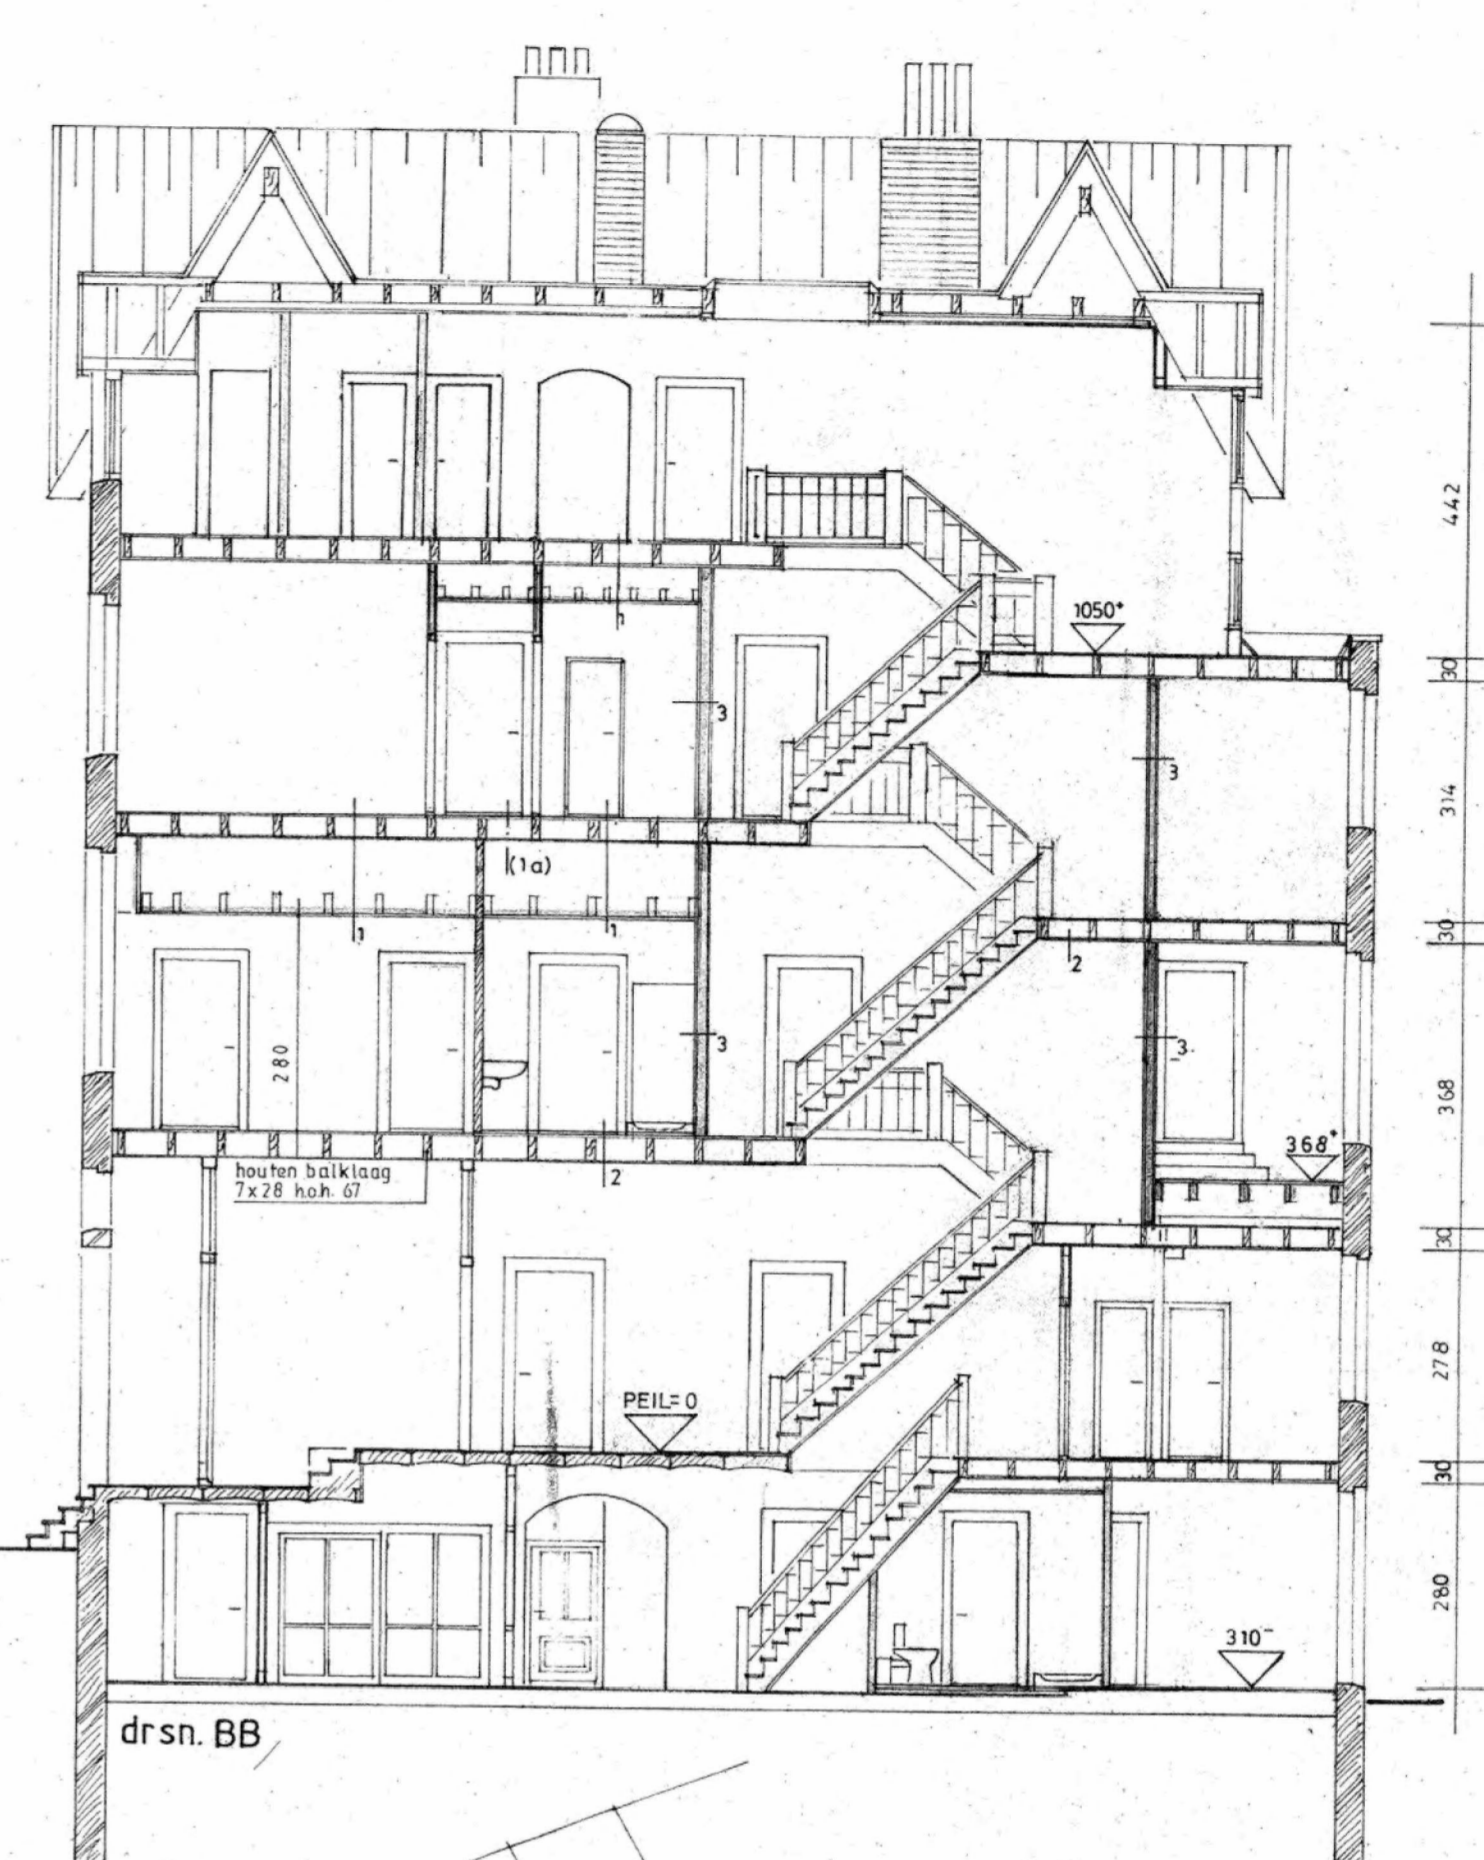


drsn. BB

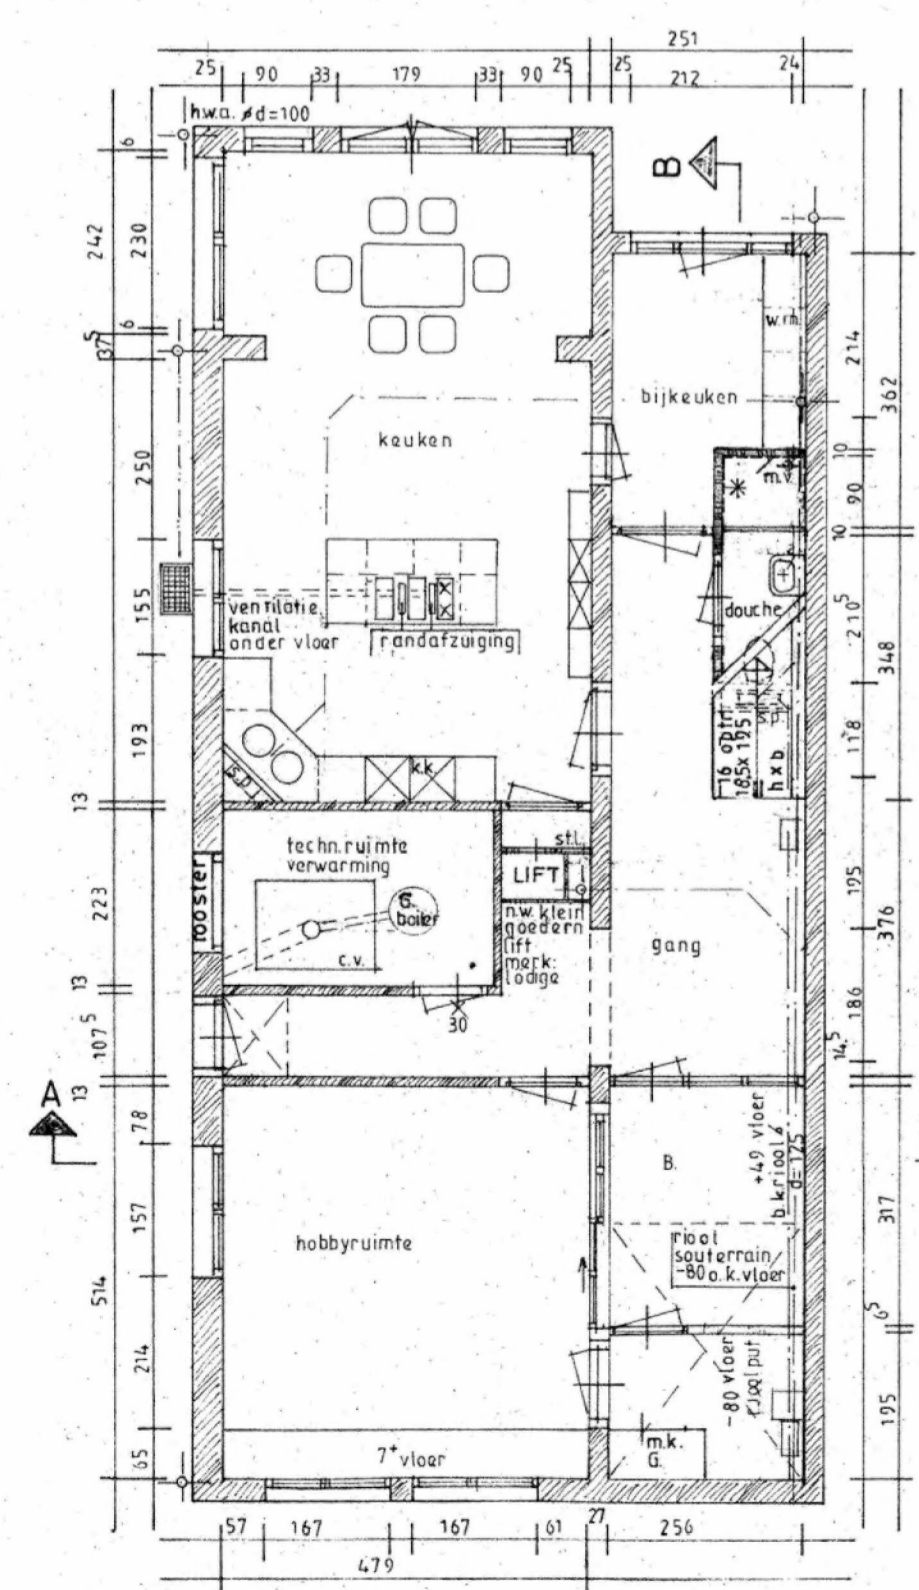


SOUTERRAIN

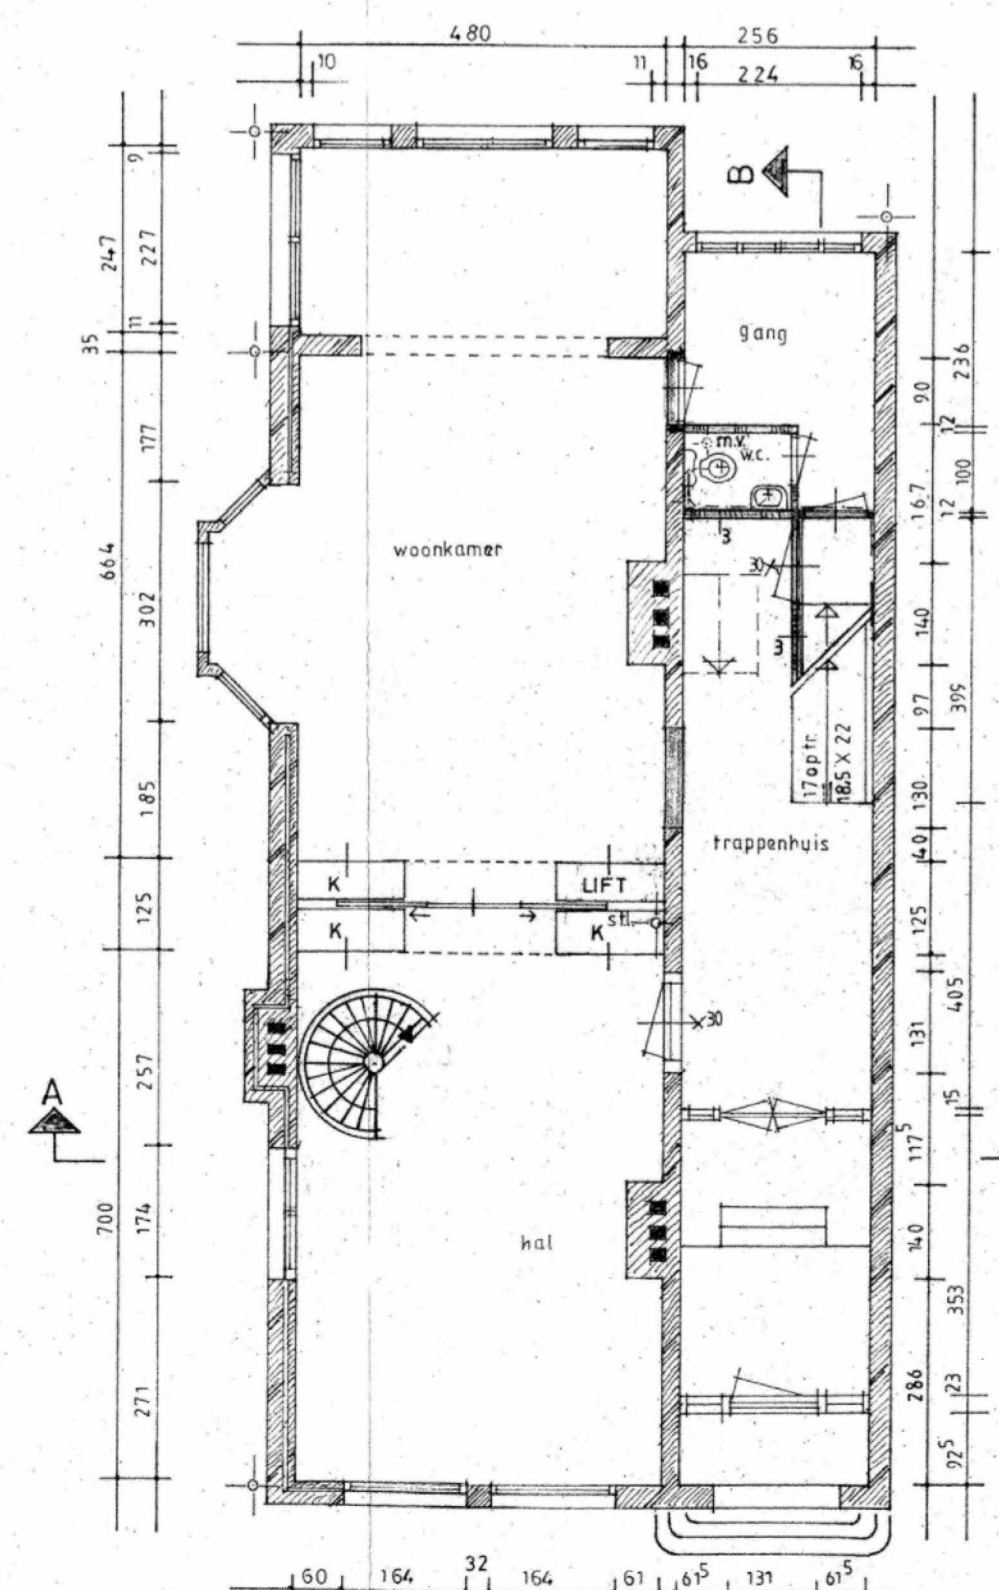


BEGANE GROND

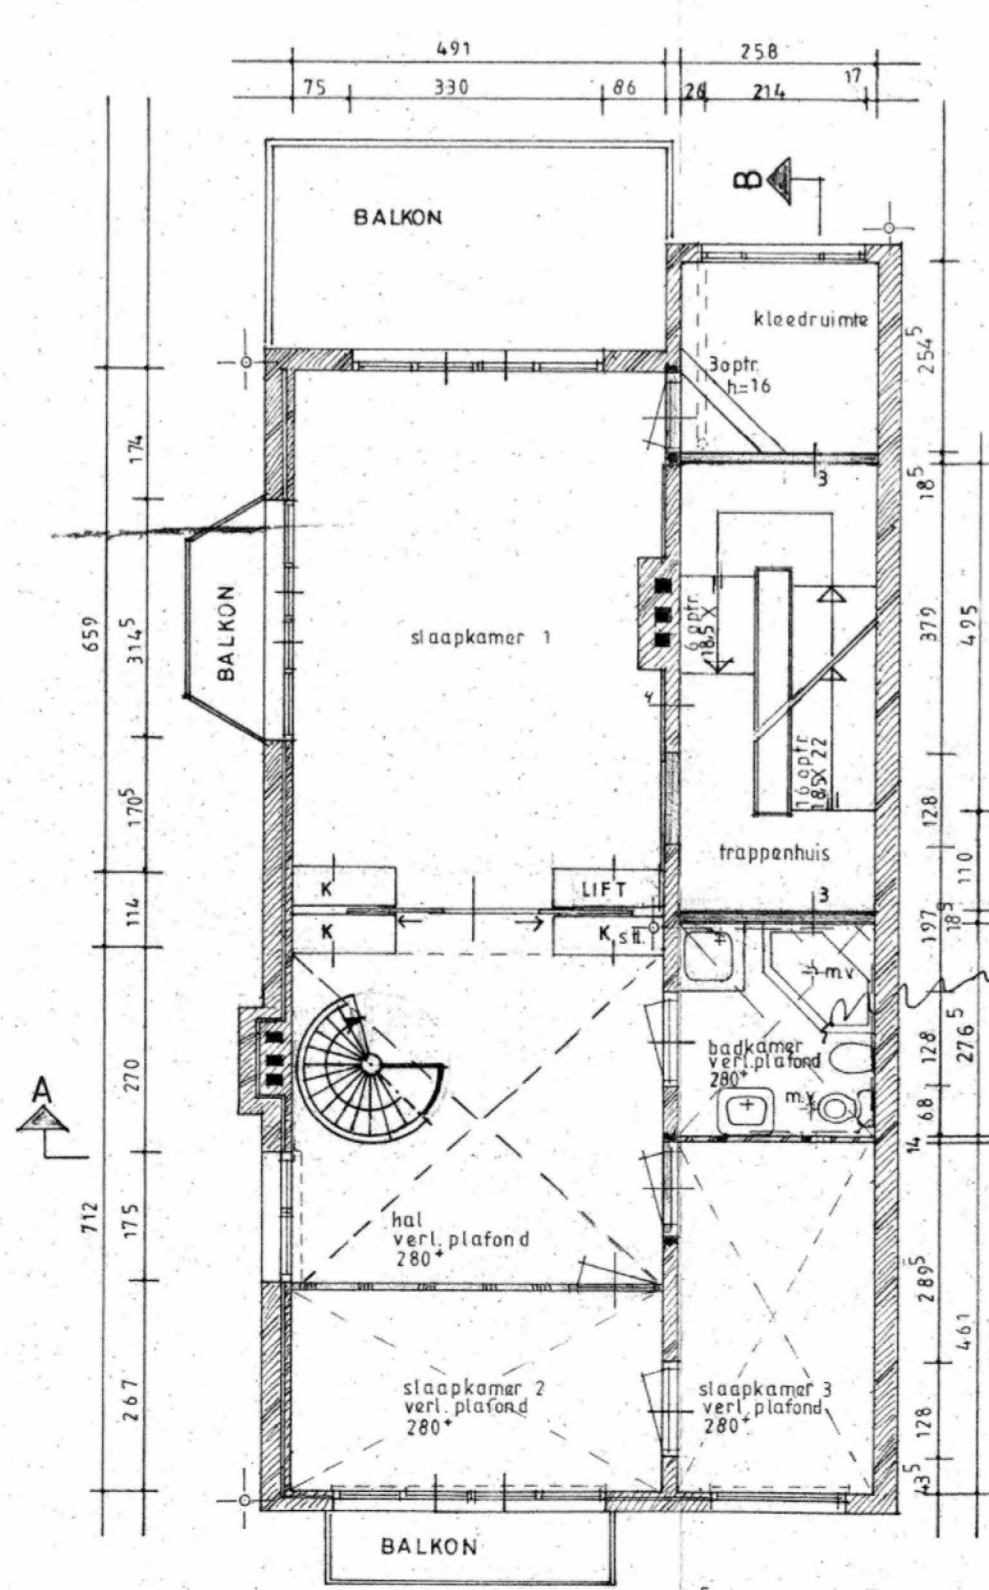

1e VERDIEPING

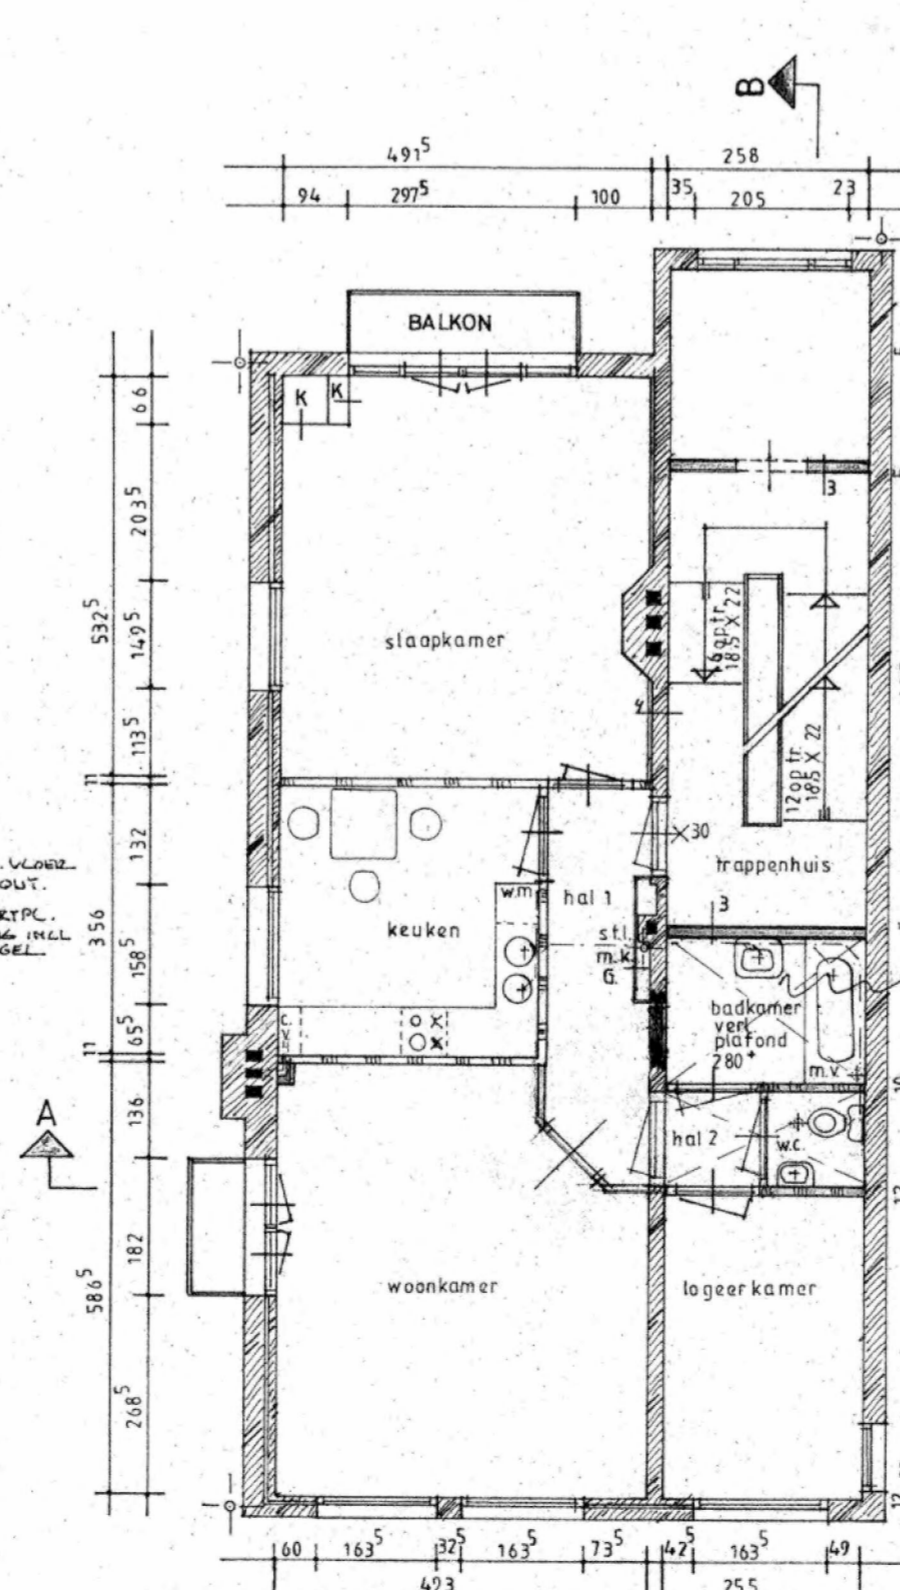

2e VERDIEPING

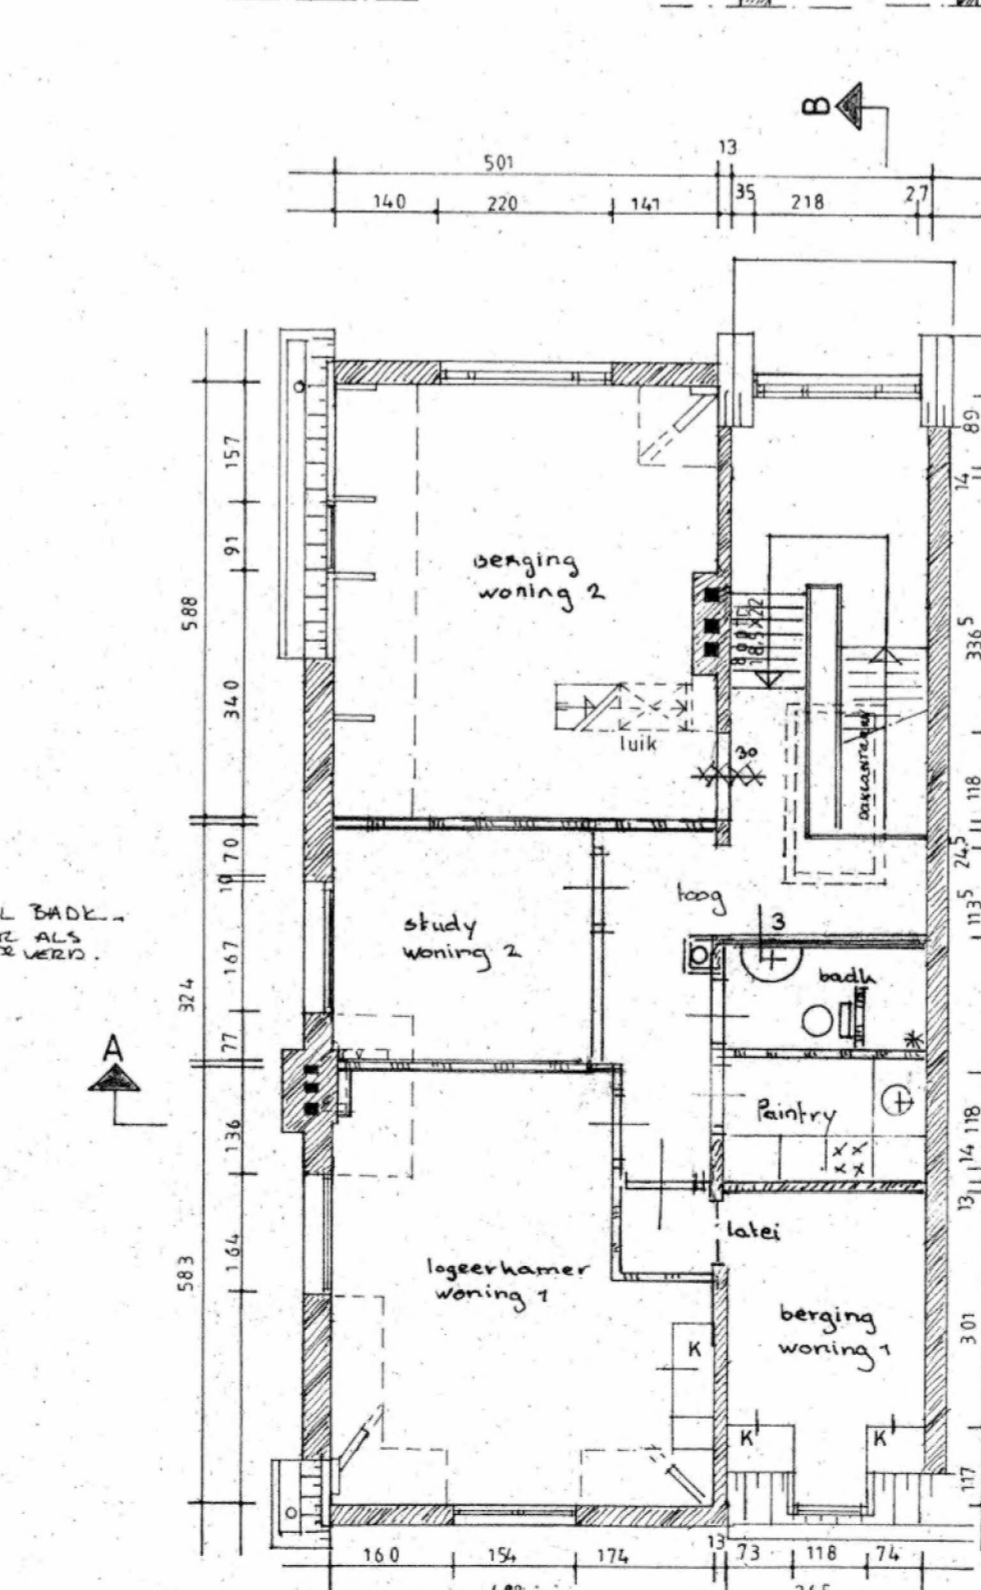

ZOLDER



renvooi

- metalwerk (bestaand)
- gestimmerde binnenwand
- standleiding
- riolering ϕ 125
- gas
- m.k. meterkast
- c.v. centrale verwarming gasketel
- K. kast
- rioolput
- ontstepping en stankersluiting
- nieuw
- ventilatiekanaal Niv d 110/100
- w.m. wasmachine
- m.v. mechanische ventilatie



MATEN IN WERK CONTROLEREN

Schaal: 1:5, 1:100 Datum: 1-12-08 Gewijzigd:

W E R K VAN EEGHEN STRAAT 104 AMSTERDAM

PLATTEGRONDEN GEVELS DOORSNEDEN

ONDERWERP BESTEKTEKENING GEWIJZIGDE SITUATIE

I.O.V. THOMA & DIJKSTRA

NIKUS projekt b.v. VERRIJN STUARTWEG 79 112AW DIEMEN

opmerkingen: wijzigingen: 10-11-2017 nul datum

Architect OZ Postbus 37697 1030 BH Amsterdam +31 20 31 41 111 info@OZarchitect.nl



Van Eeghenstraat 104 Amsterdam 17-508RW Omgevingsaanvraag

bladnummer: BS-01

versie: 10-11-2017

onderwerp: Bestaand

schaal: 1:100

formaat: A1-XL 1189 x 594 mm