


bestaande situatie

Aanzichten en doorsnede

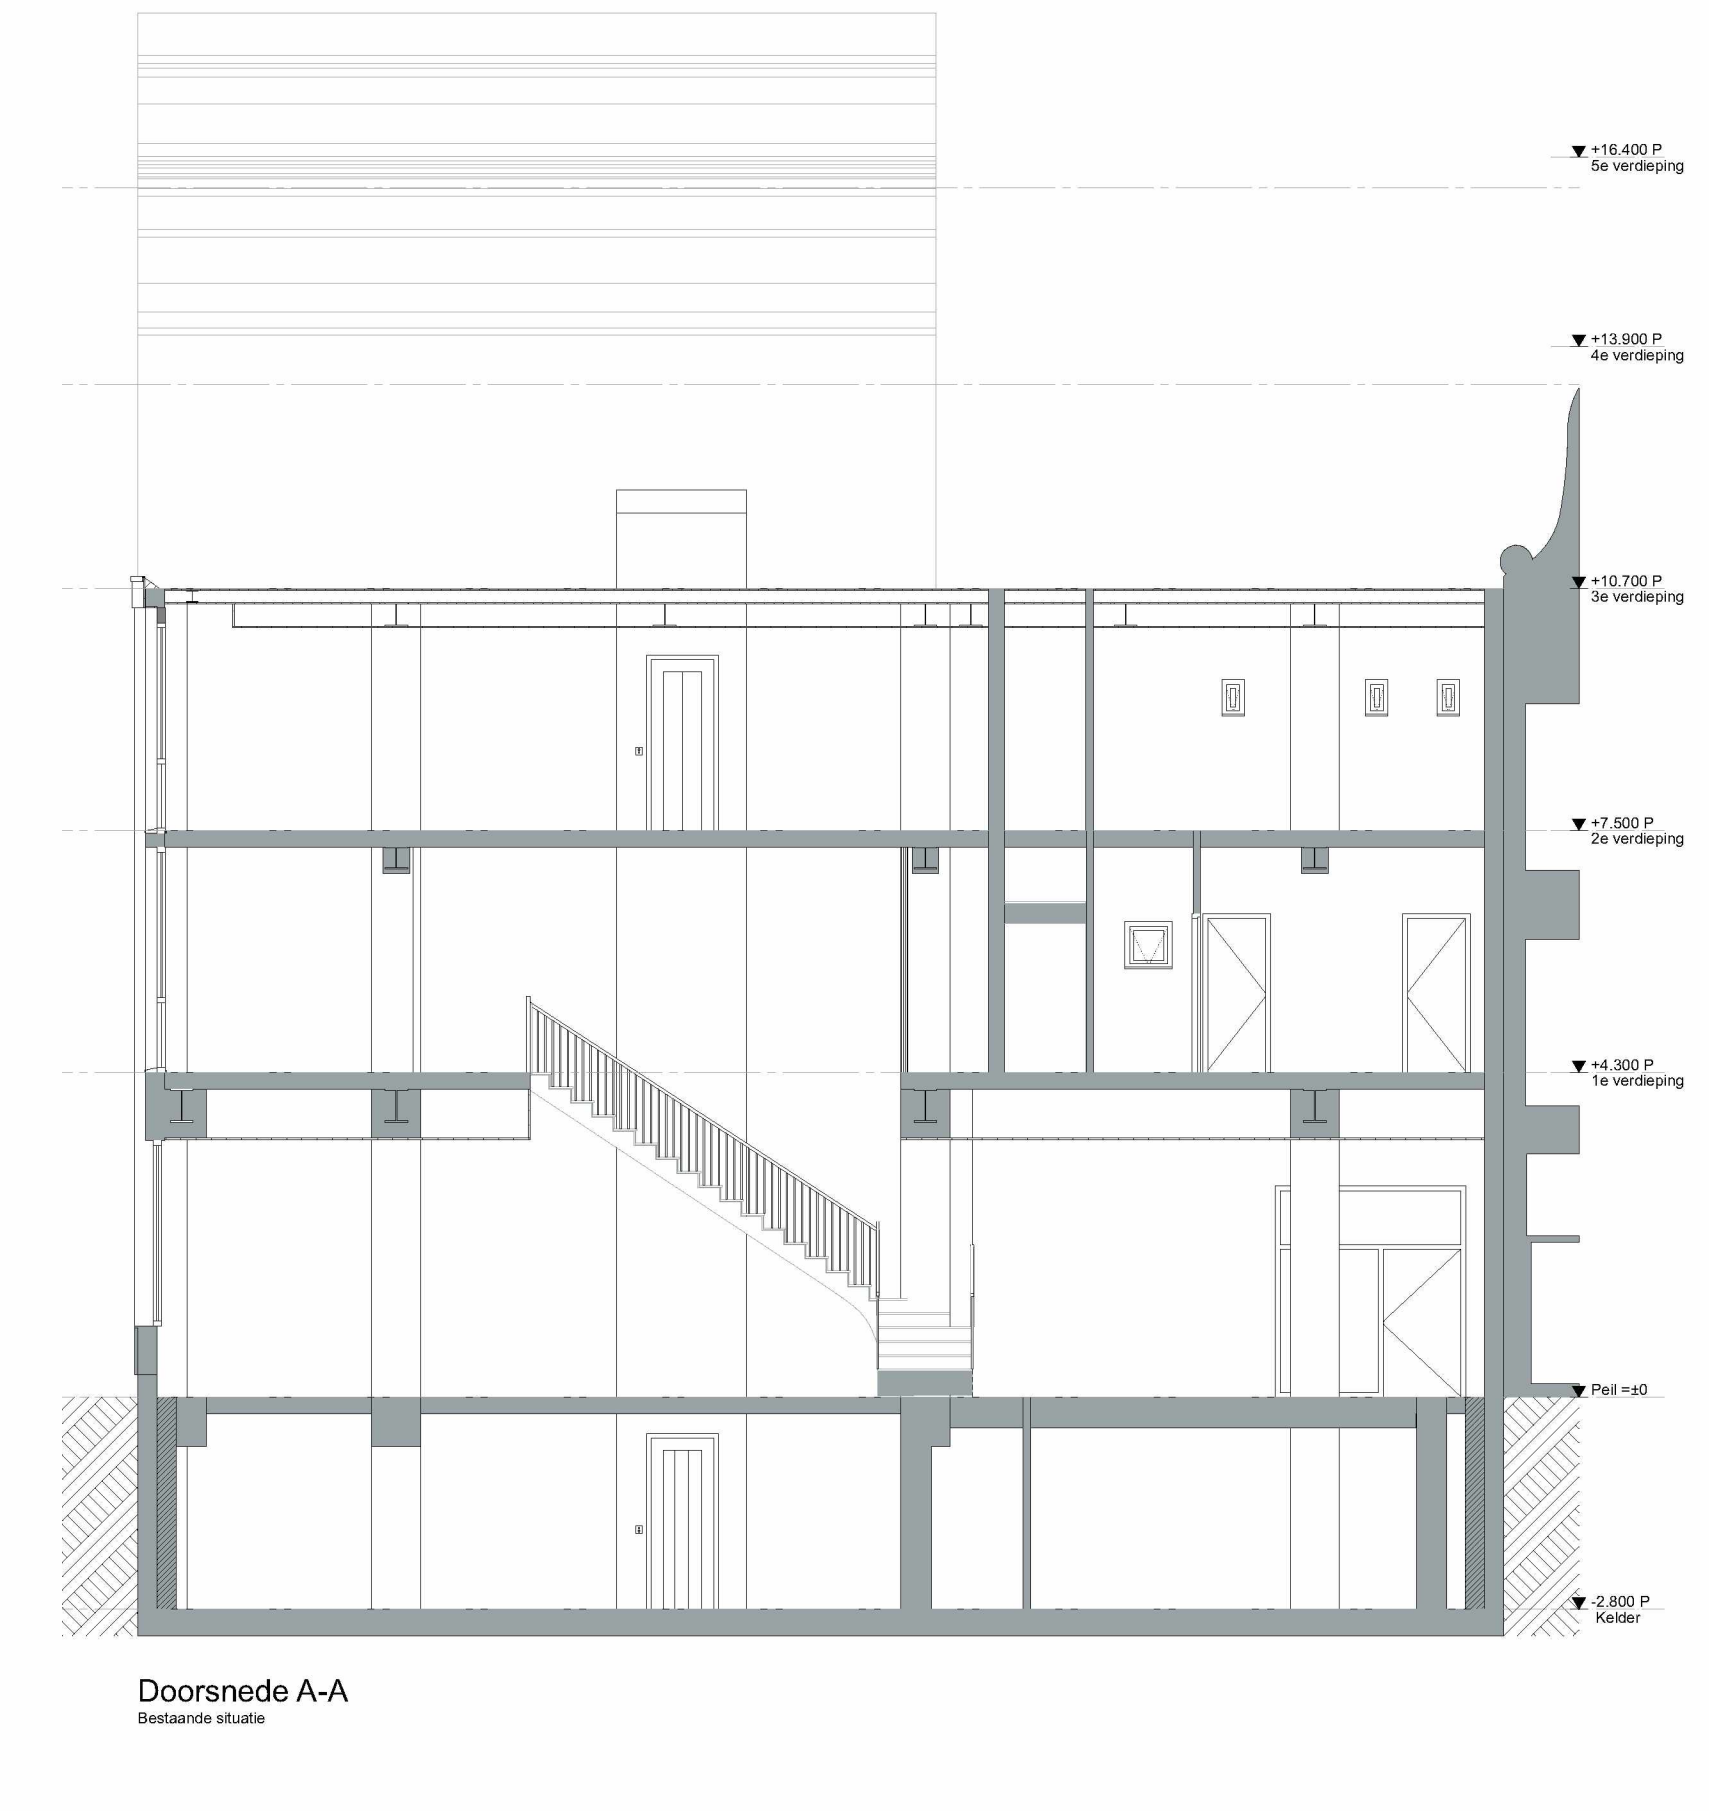

- ALGEMEEN**
- Alle maten in het werk controleren
 - Alle constructies in het werk te controleren
 - Alle beton/staal/hout constructies volgens tekeningen en berekeningen van de constructeur
 - Ventilatie/rooster voorzien van afdichting tegen ongedierte
 - Leiding doorvoeren voorzien van kierdichting
 - Kozijn volgens kwaliteitkeurmerk: Politiekeurmerk SKG**

- THERMISCHE ISOLATIE**
Volgens NEN 1050 en bestaande bouw art. 5.6 Verbouw in Bouwbesluit 2012 met warmteverstand:
- Rc vloer: 2.5m²K/W of hoger
 - Rc gevel: 1.3m²K/W of hoger
 - Rc dak: 2.0m²K/W of hoger
 - Deuren: 2.2W/m²K of lager
 - Ramen: 2.2W/m²K of lager voor- en achtergevel

KLEUR- EN MATERIALENSTAAT

BESTAANDE SITUATIE






Onderdeel	Materiaal	Kleur
- Gevel	Metselwerk, bestaand	bruin
- Boordelen	Hout, bestaand	wit (RAL9010)
- HWA	PVC	grijs (RAL7037)
- Kozijnen	Kunststof, bestaand	basaltgrijs (RAL7012)
- Ventilatie/rooster	Aluminium, bestaand	basaltgrijs (RAL7012)
- Dorpel (ramen)	Aluminium, bestaand	basaltgrijs (RAL7012)
- Deur	Kunststof	basaltgrijs (RAL7012)
- Dorpel (deur)	Kunststeen	basaltgrijs (RAL7012)
- Dak, plat	EPDM bestaand	zwart (RAL9005)
- Daktrim	RVS bestaand	grijs
- Beglazing	HR++	-

REINWOOL

MATERIAAL

	Metselwerk baksteen bestaand
	Binnenwanden bestaand
	Dakconstructie bestaand
	Verdiepingsconstructie bestaand
	Begane grondconstructie bestaand

Plattegronden

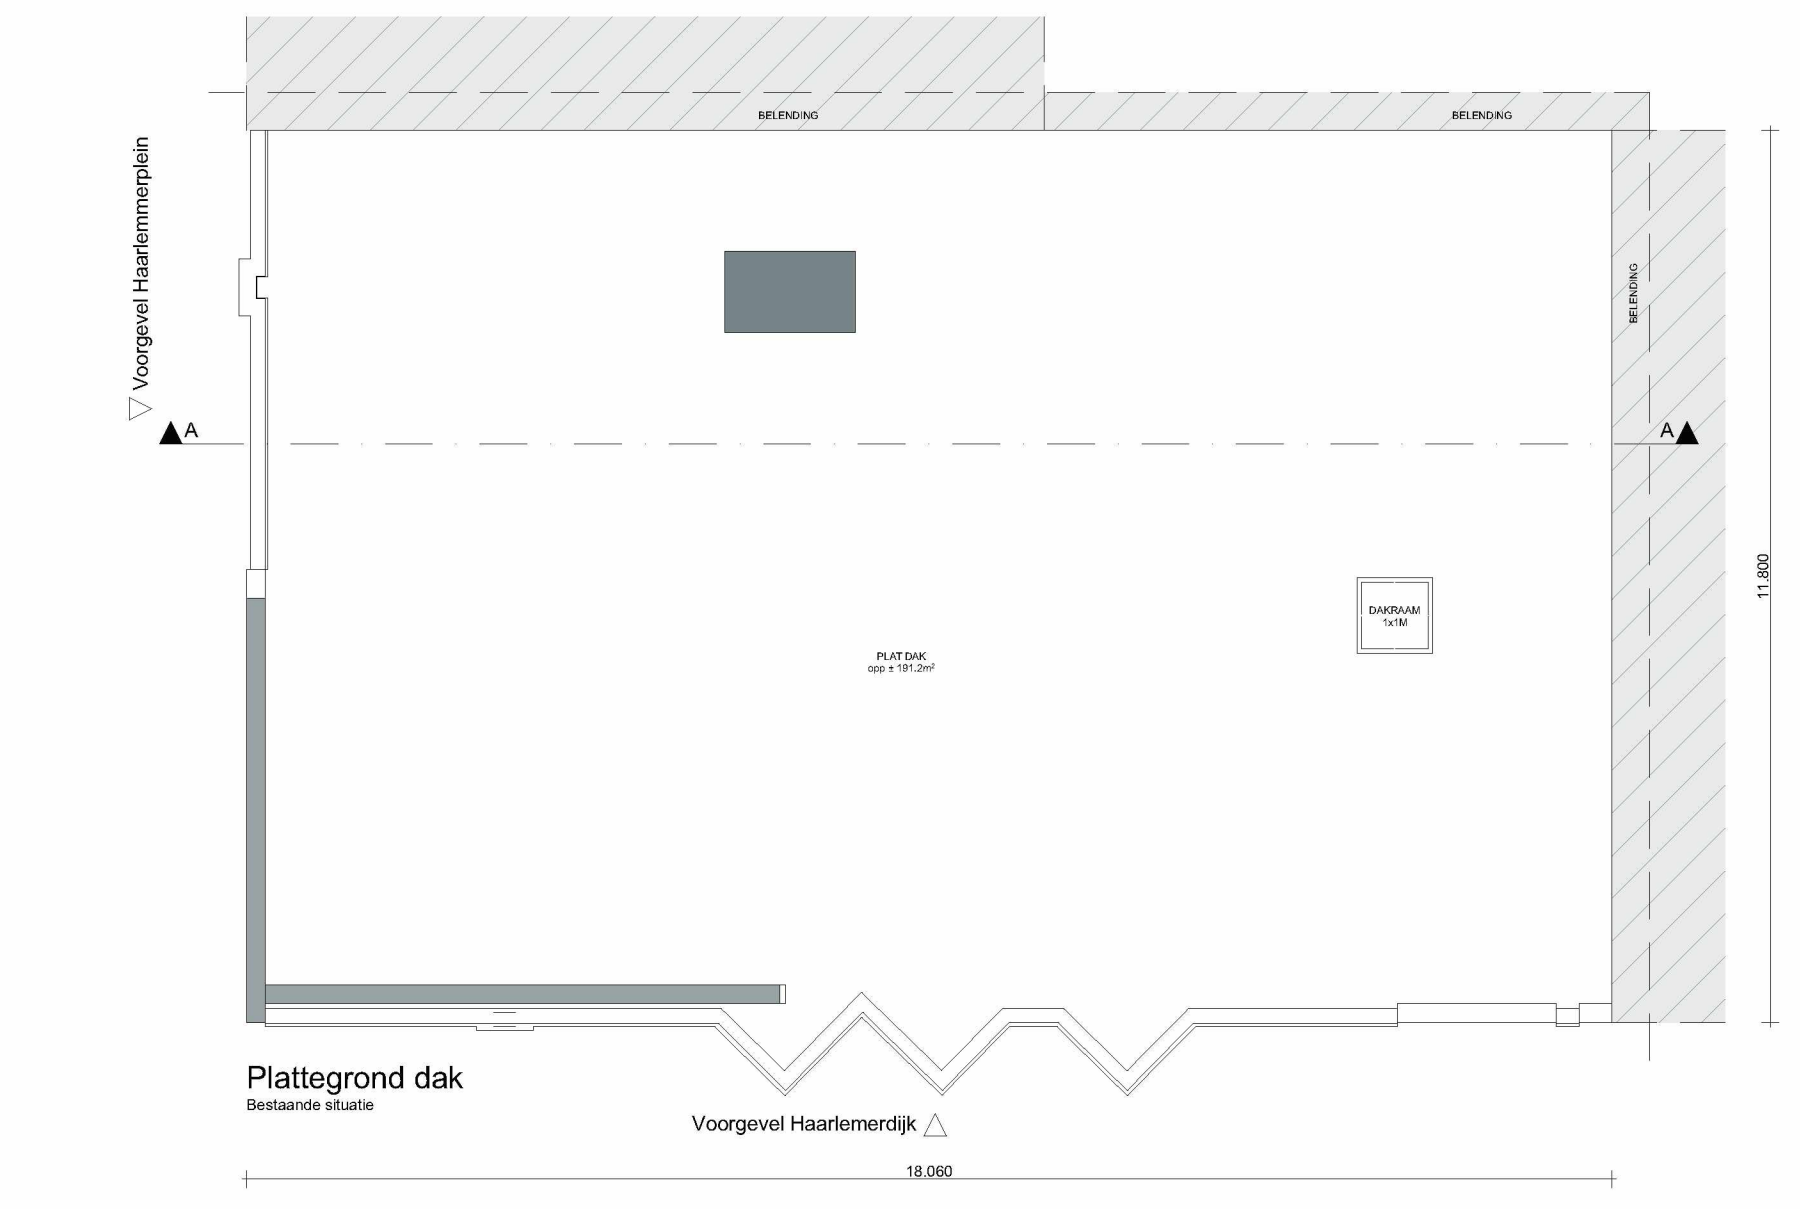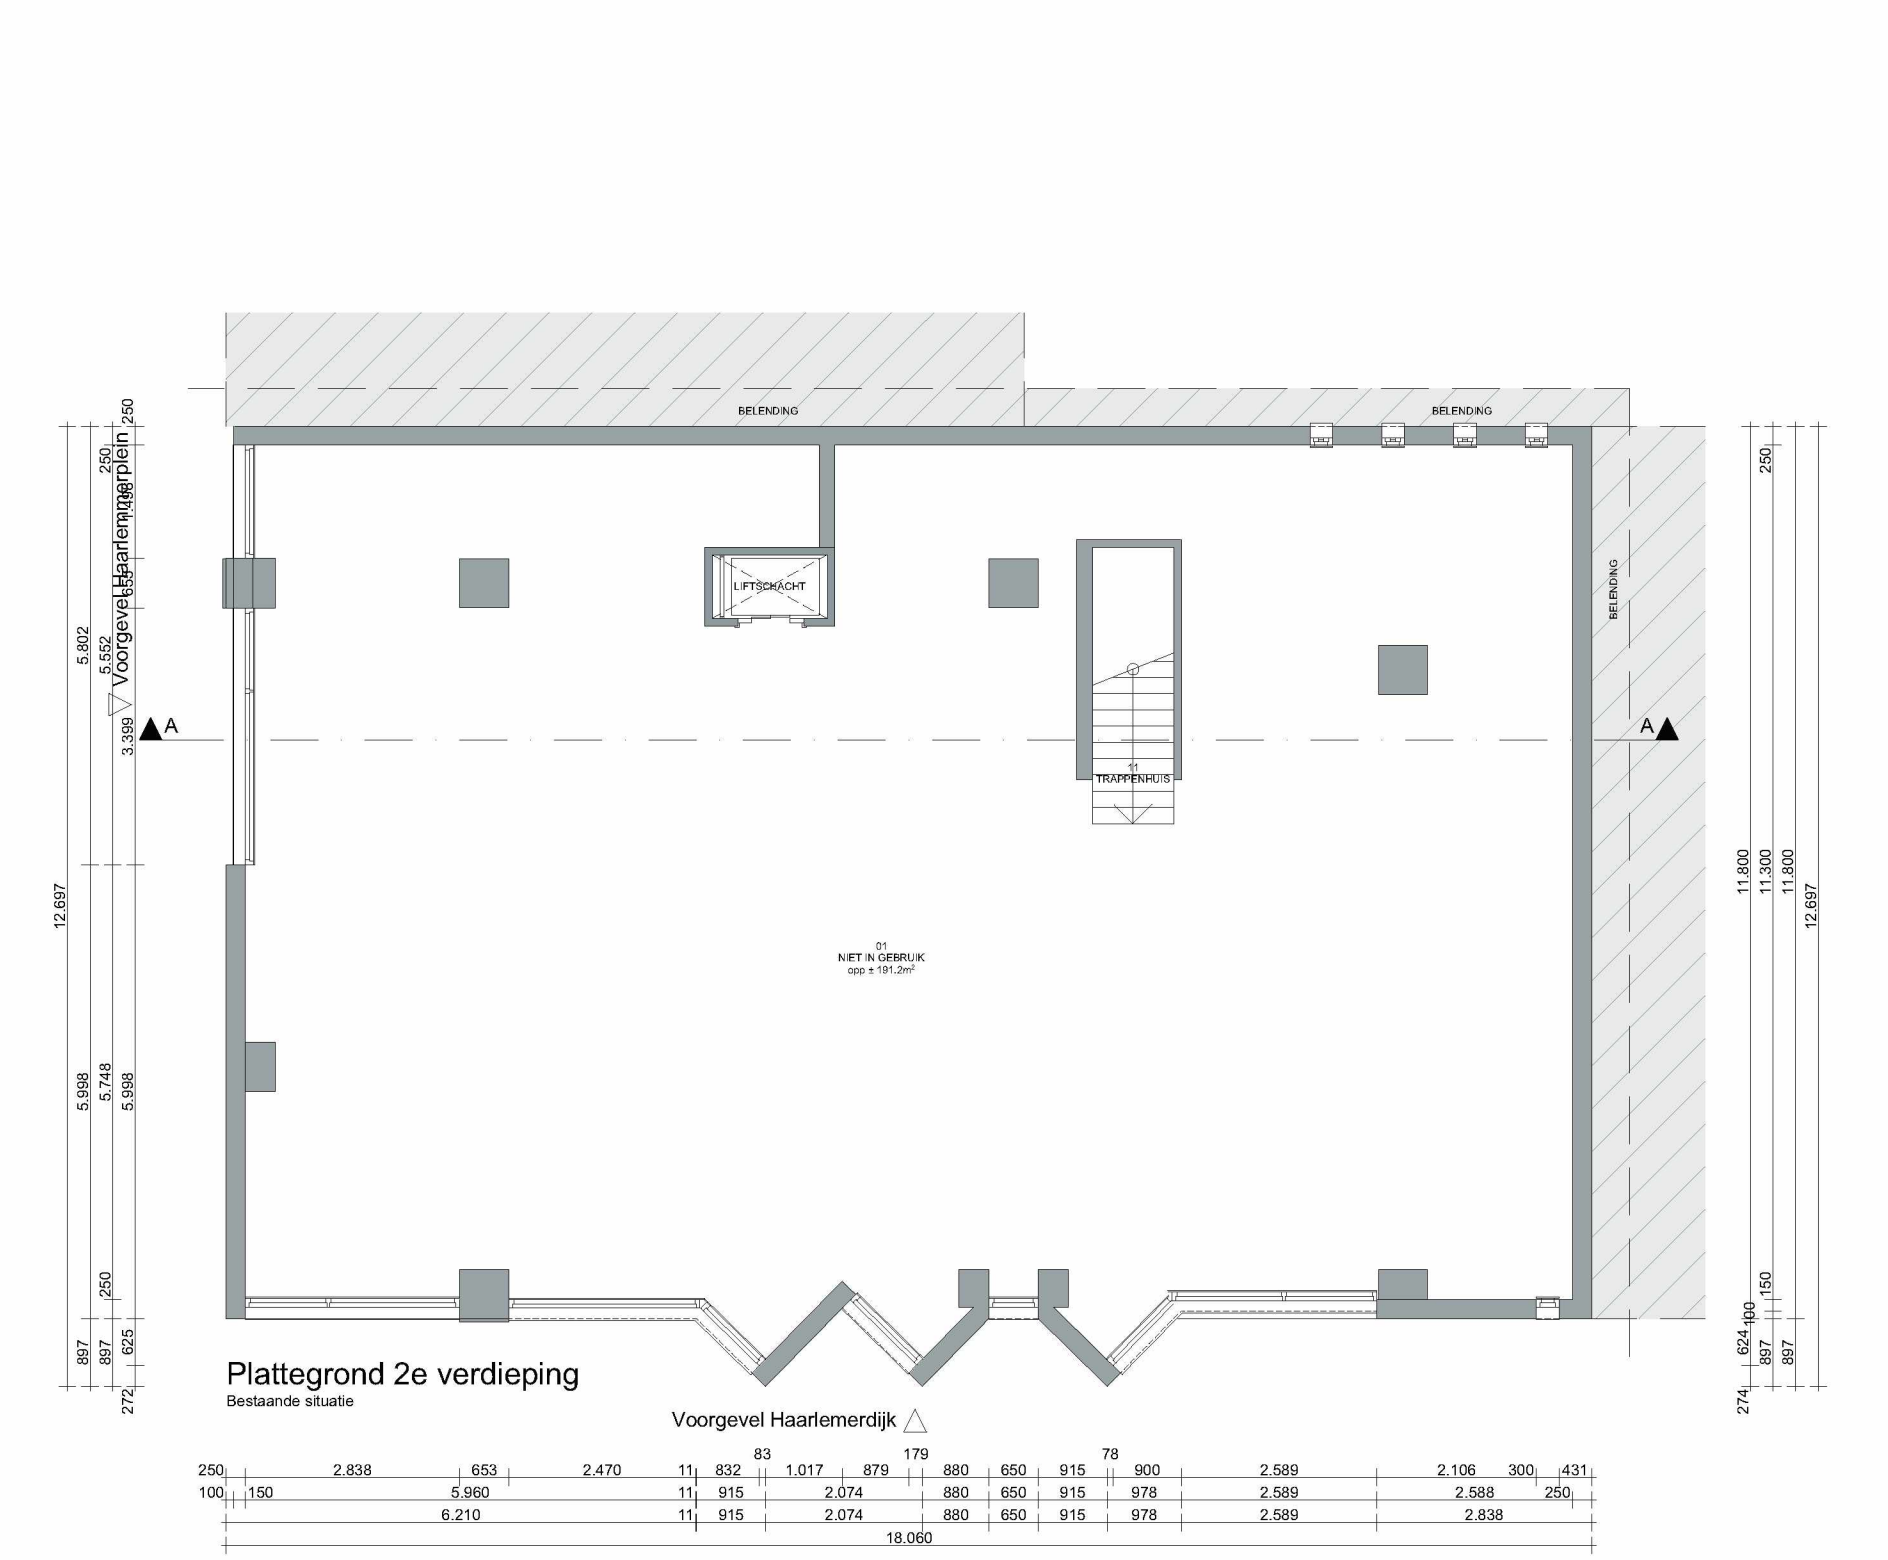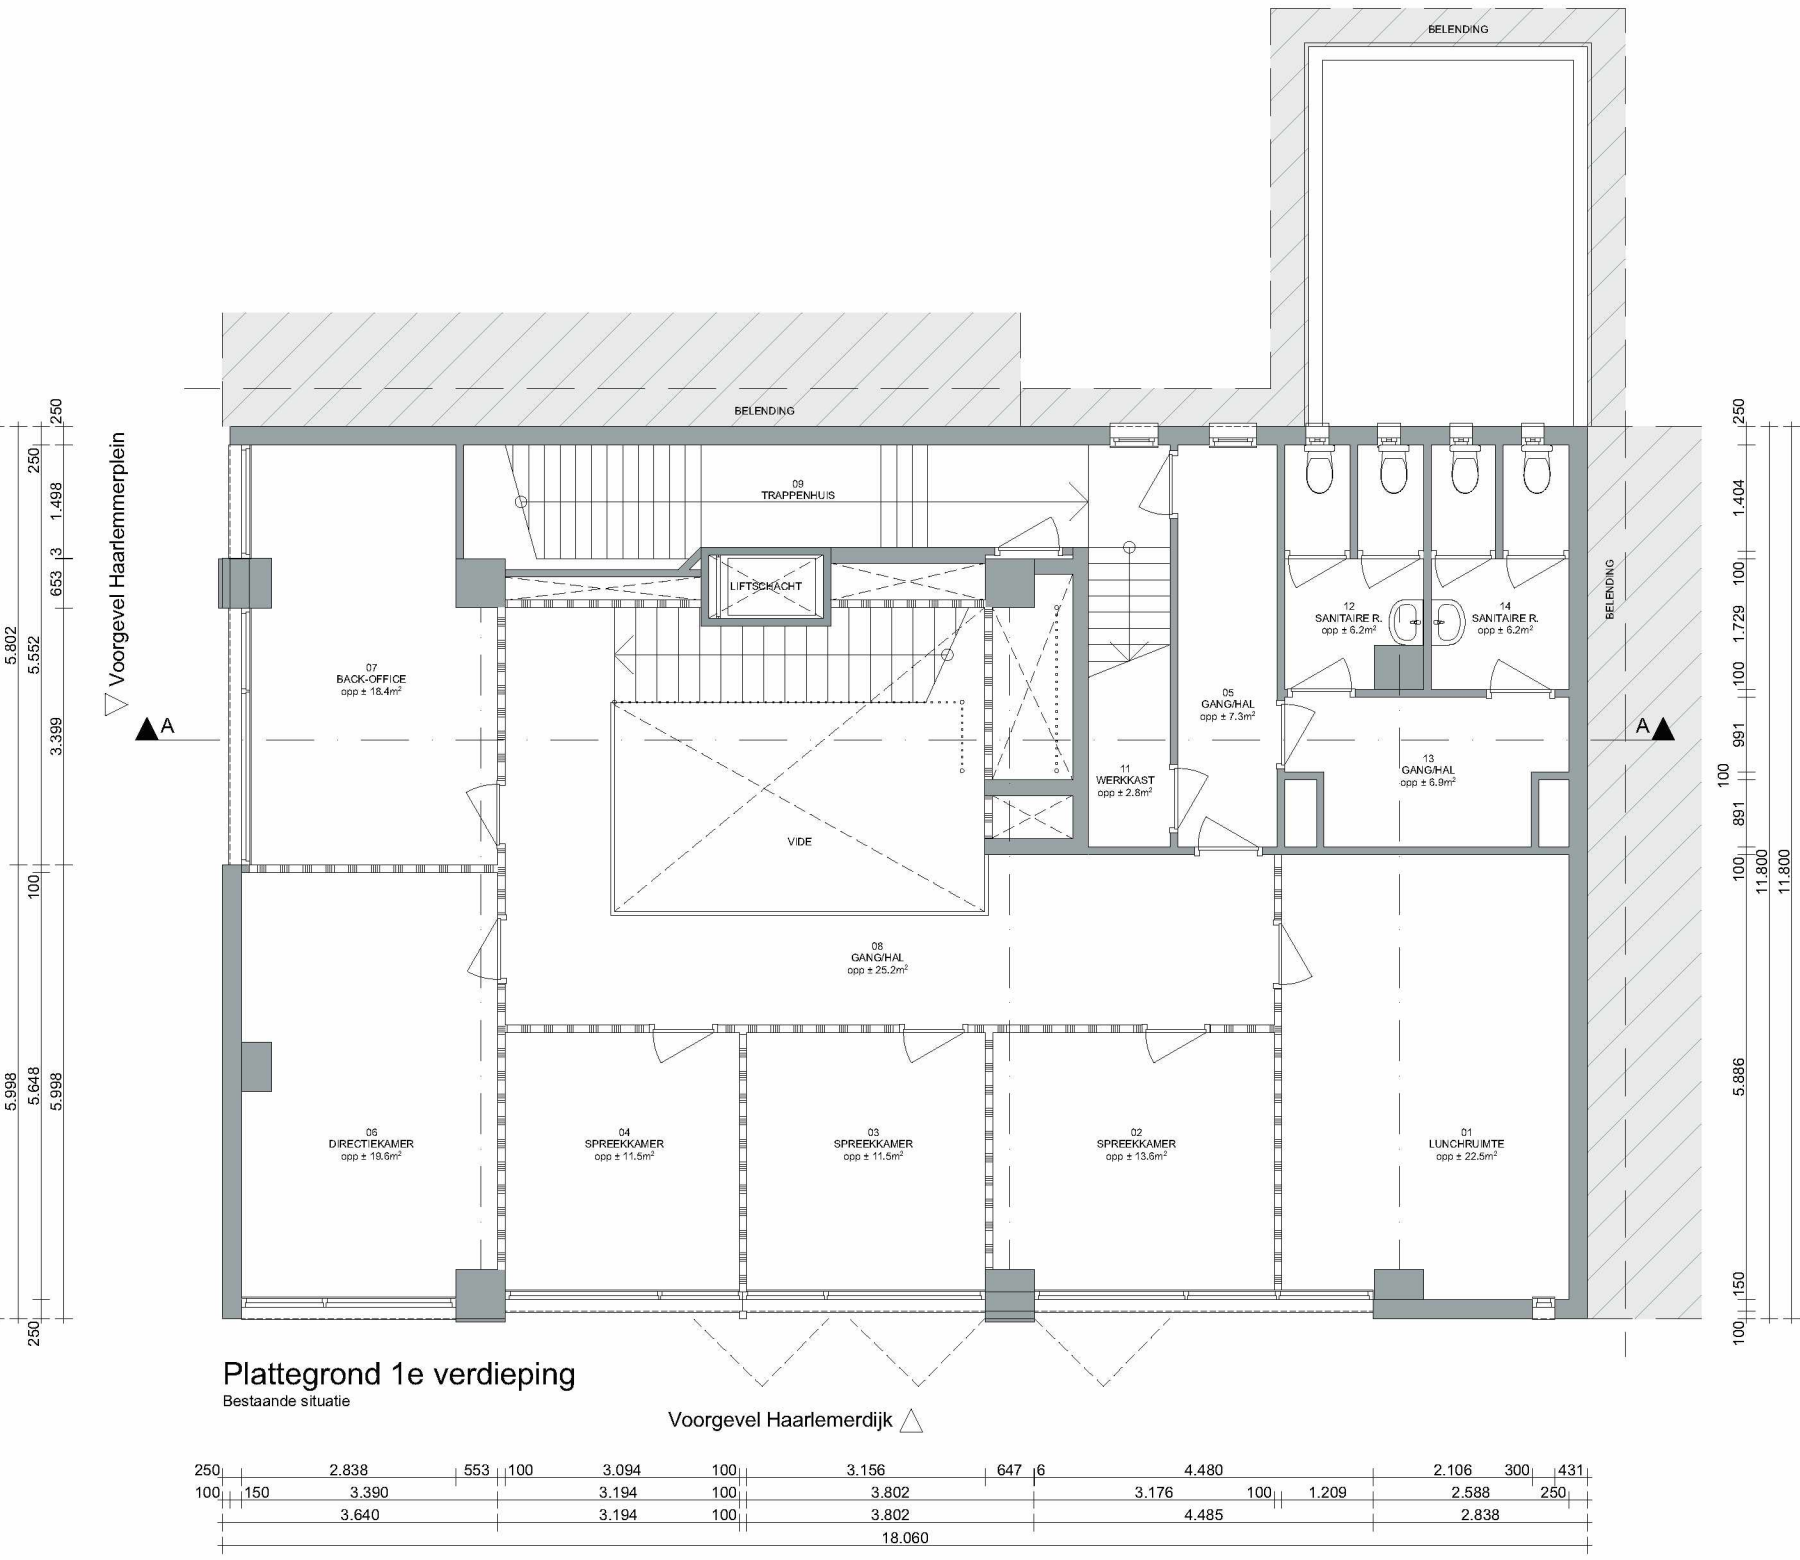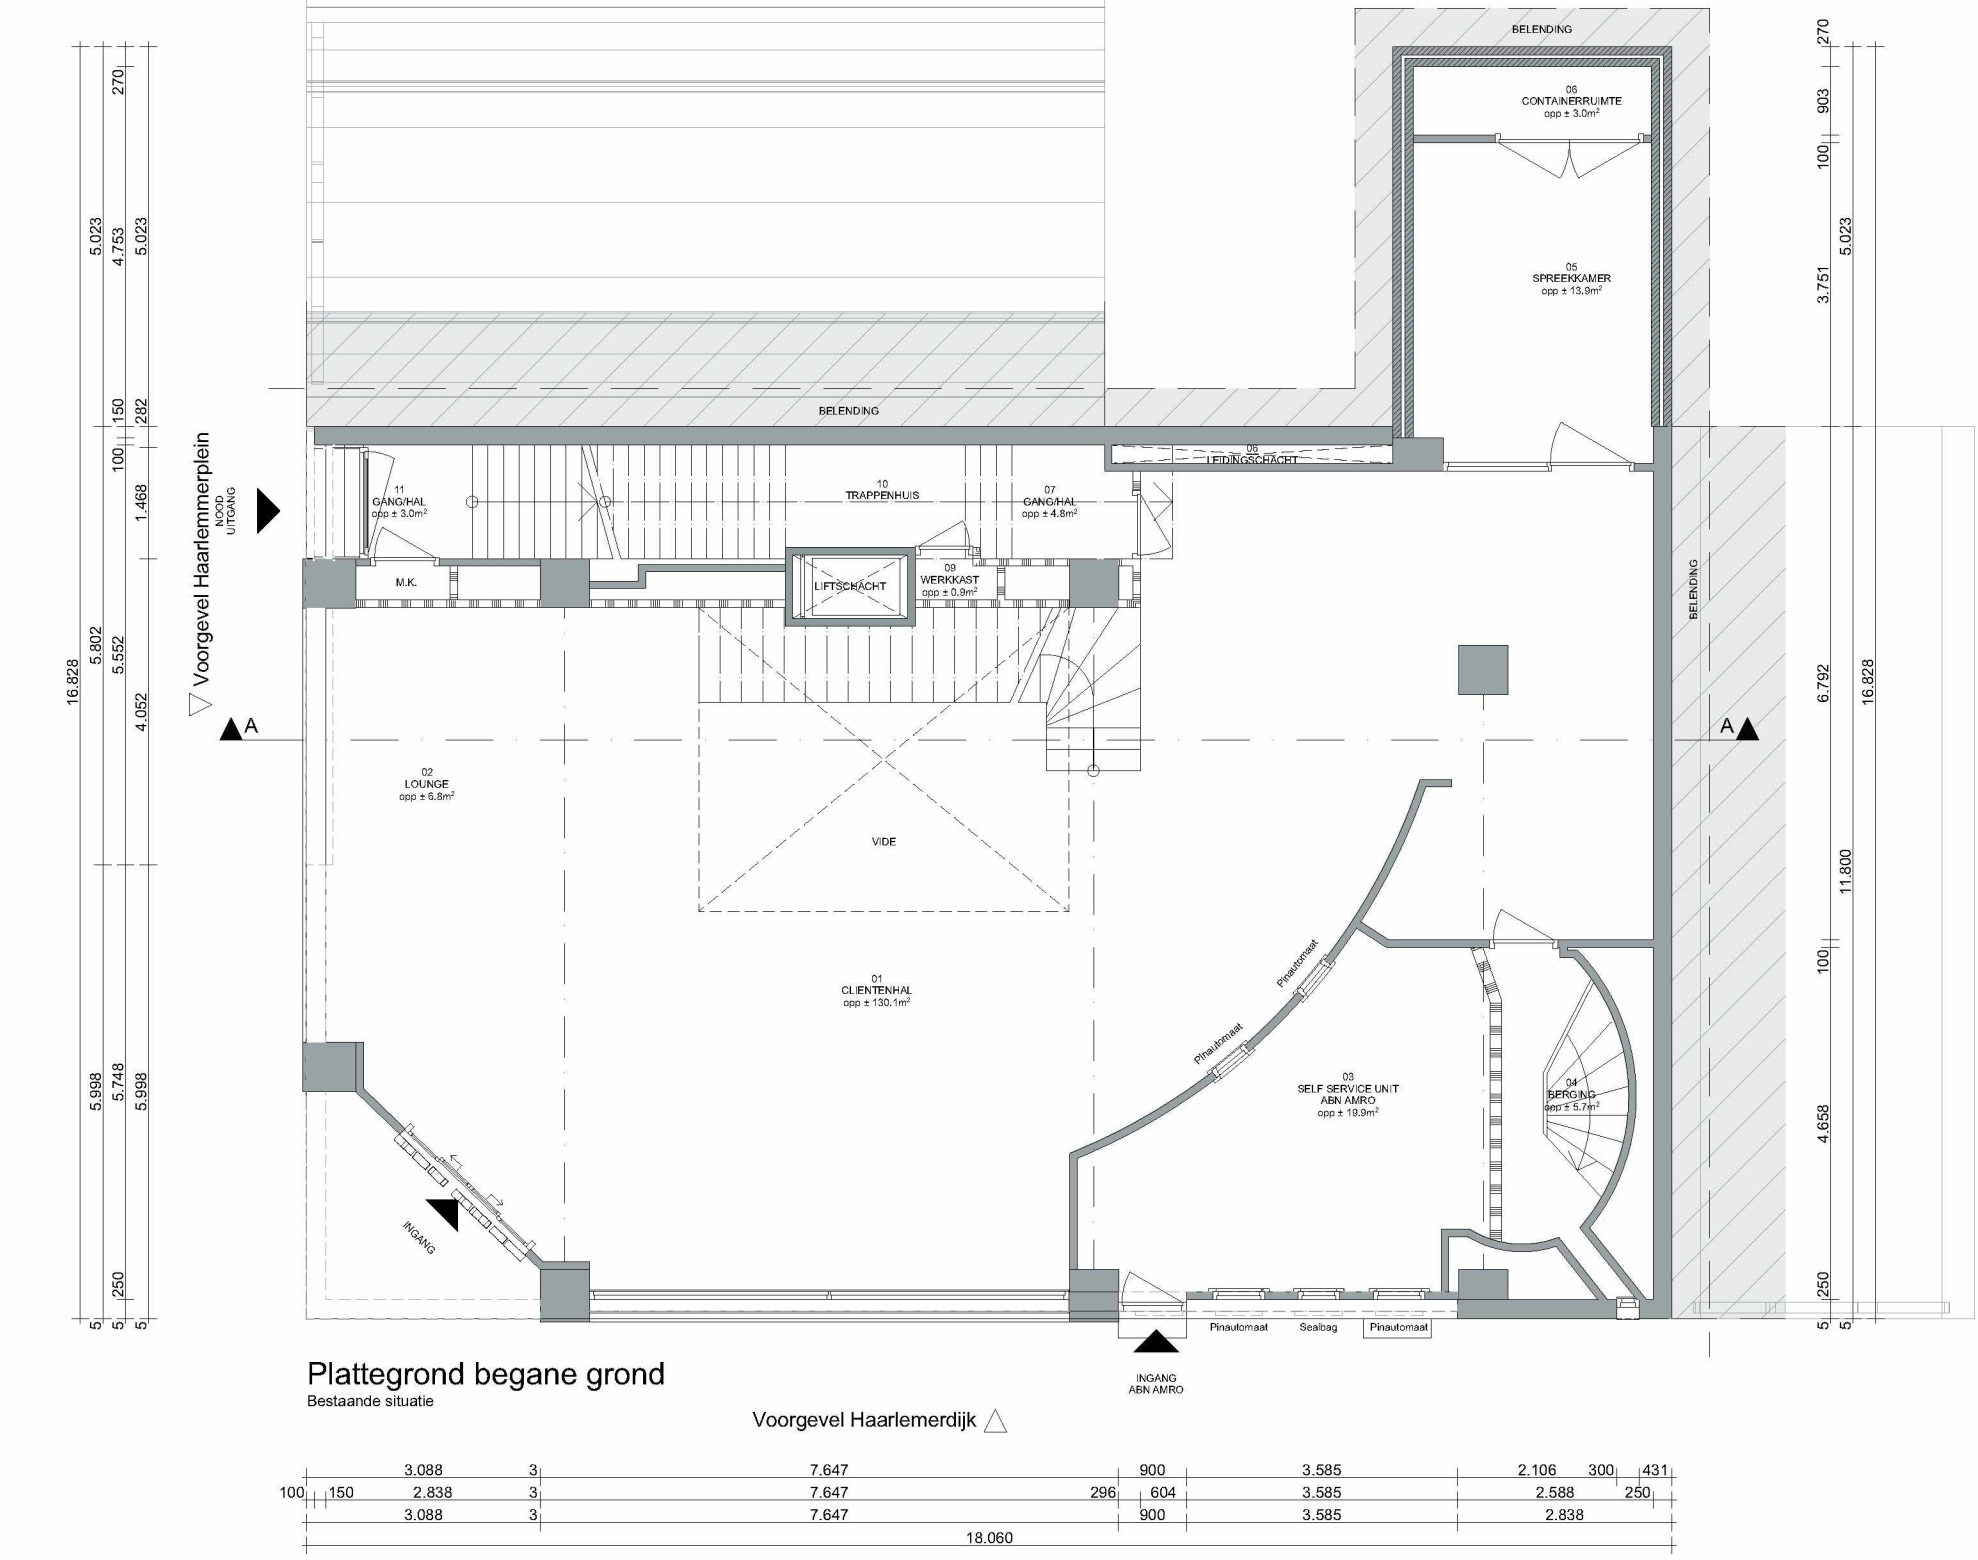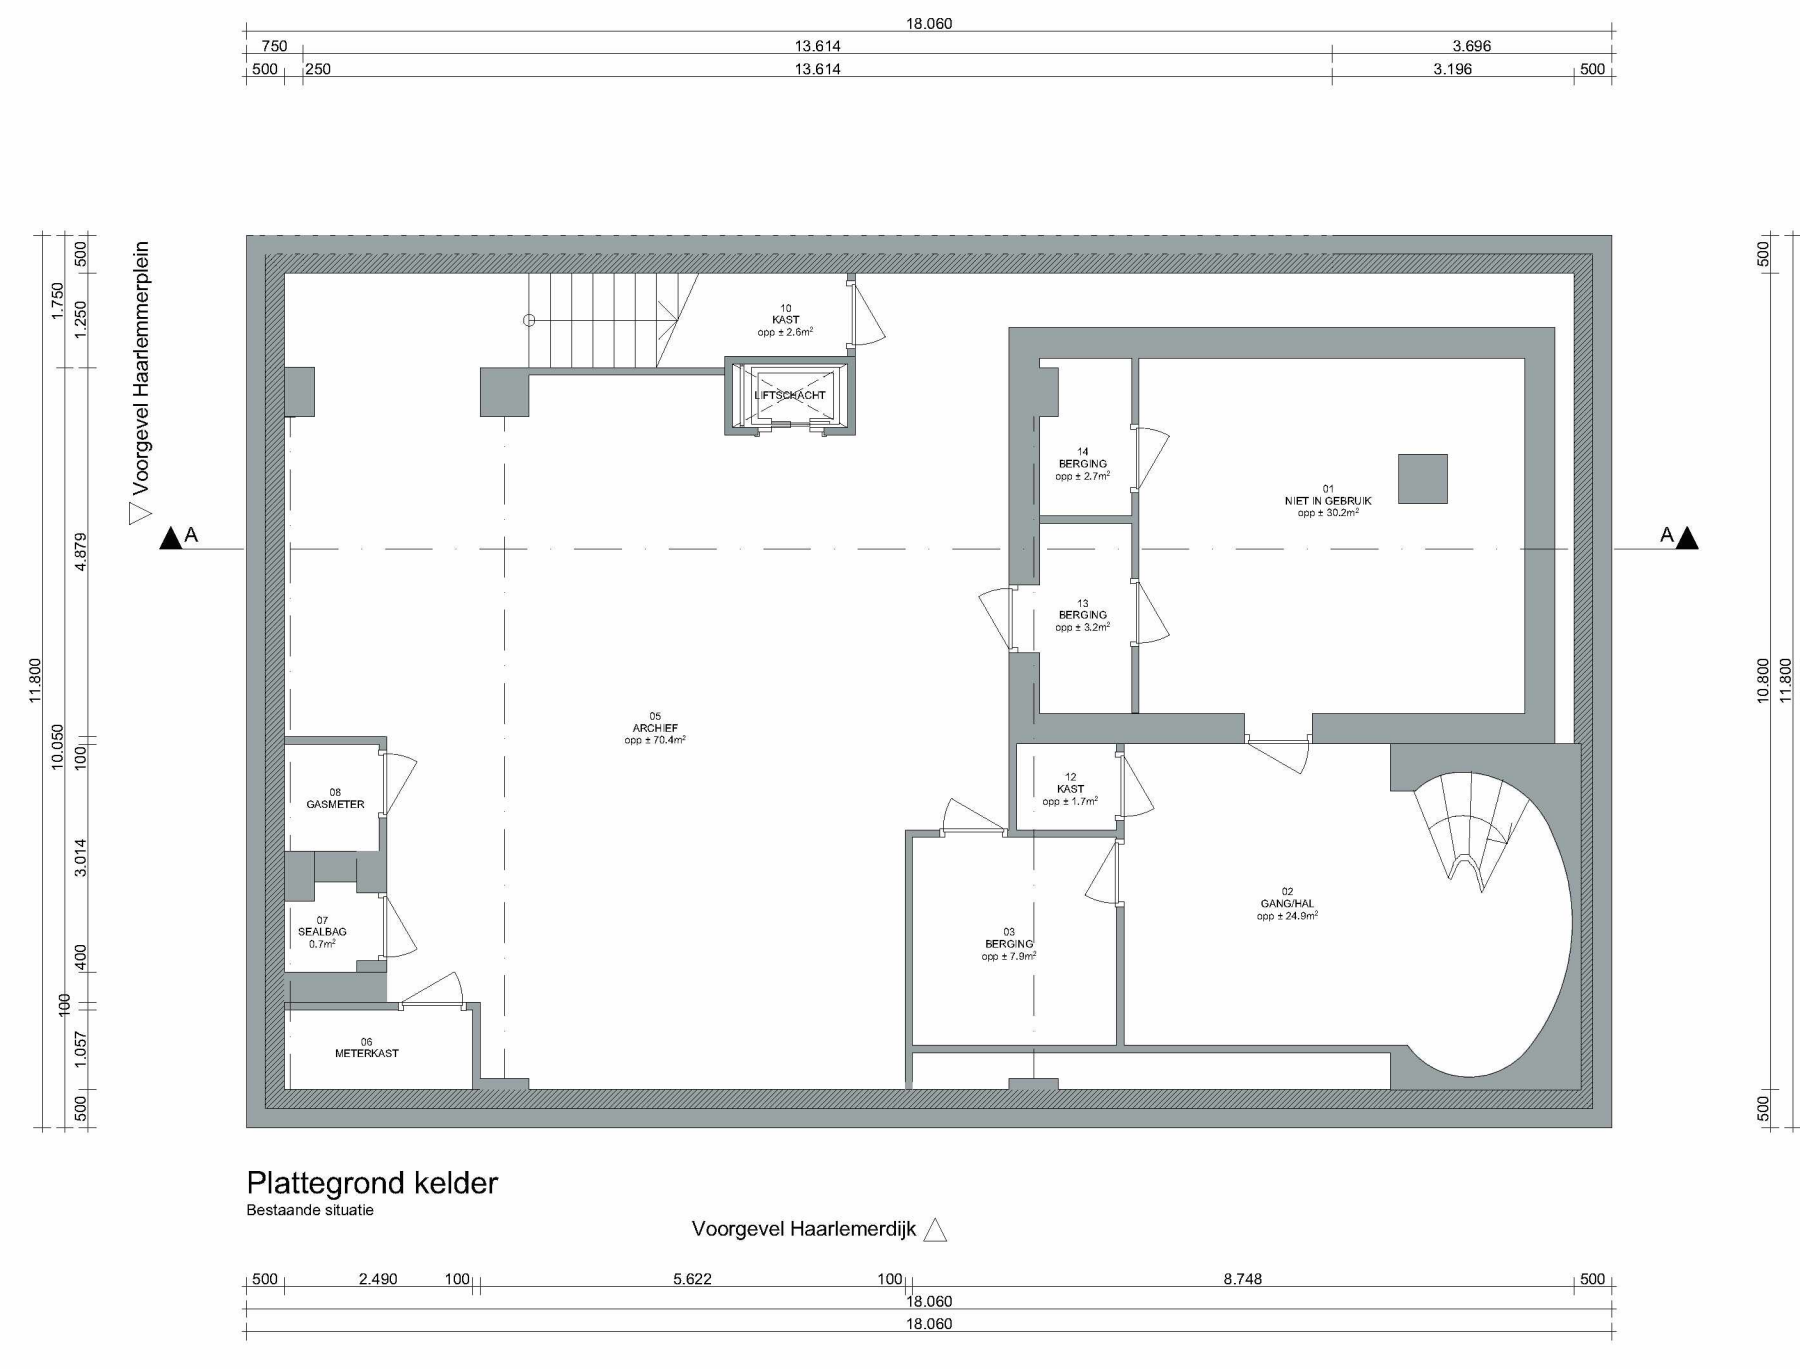

SITUATIETEKENING 1:500

Project: Haarlemmerplein 2
1013 HS Amsterdam

Kadastrale gemeente: Amsterdam L
Sector: 6440

Opdrachtgever: Haarlemmerplein 2
1013 HS Amsterdam

Onderwerp: Bestaande situatie.
Conceptaanvraag bestemmingspl.
wijzigen naar wonen, 2 extra verd.
& creëren van 22 appartementen

Blaadnr: Datum: 10.04.18
Schaal: 1:100
Formaat: A0
Tekenaar: M.A.

Contact bureau: Domestatic
Bouwkundig teken- & ingenieursbureau
Jan van Rigbeekstraat 3
5604 EH Best
t: 0183 200000
e: info@live.nl
w: www.domestatic.nl

Schaal 1:500
Kadastrale gemeente Best
Perceel 6440

AMSTERDAM L

De afbeelding kan niet worden weergegeven. Controleer of de afbeelding correct is ingevoerd.