


Gebruiksgebied Winkel BG+VD
2731 m²

Delen buiten gebruiksgebied,
binnen huurgrens, 148 m²

Delen buiten huurgrens

rode tekst : benoemde gebouwoonderdelen
ter verduidelijking, echter buiten huurgrens

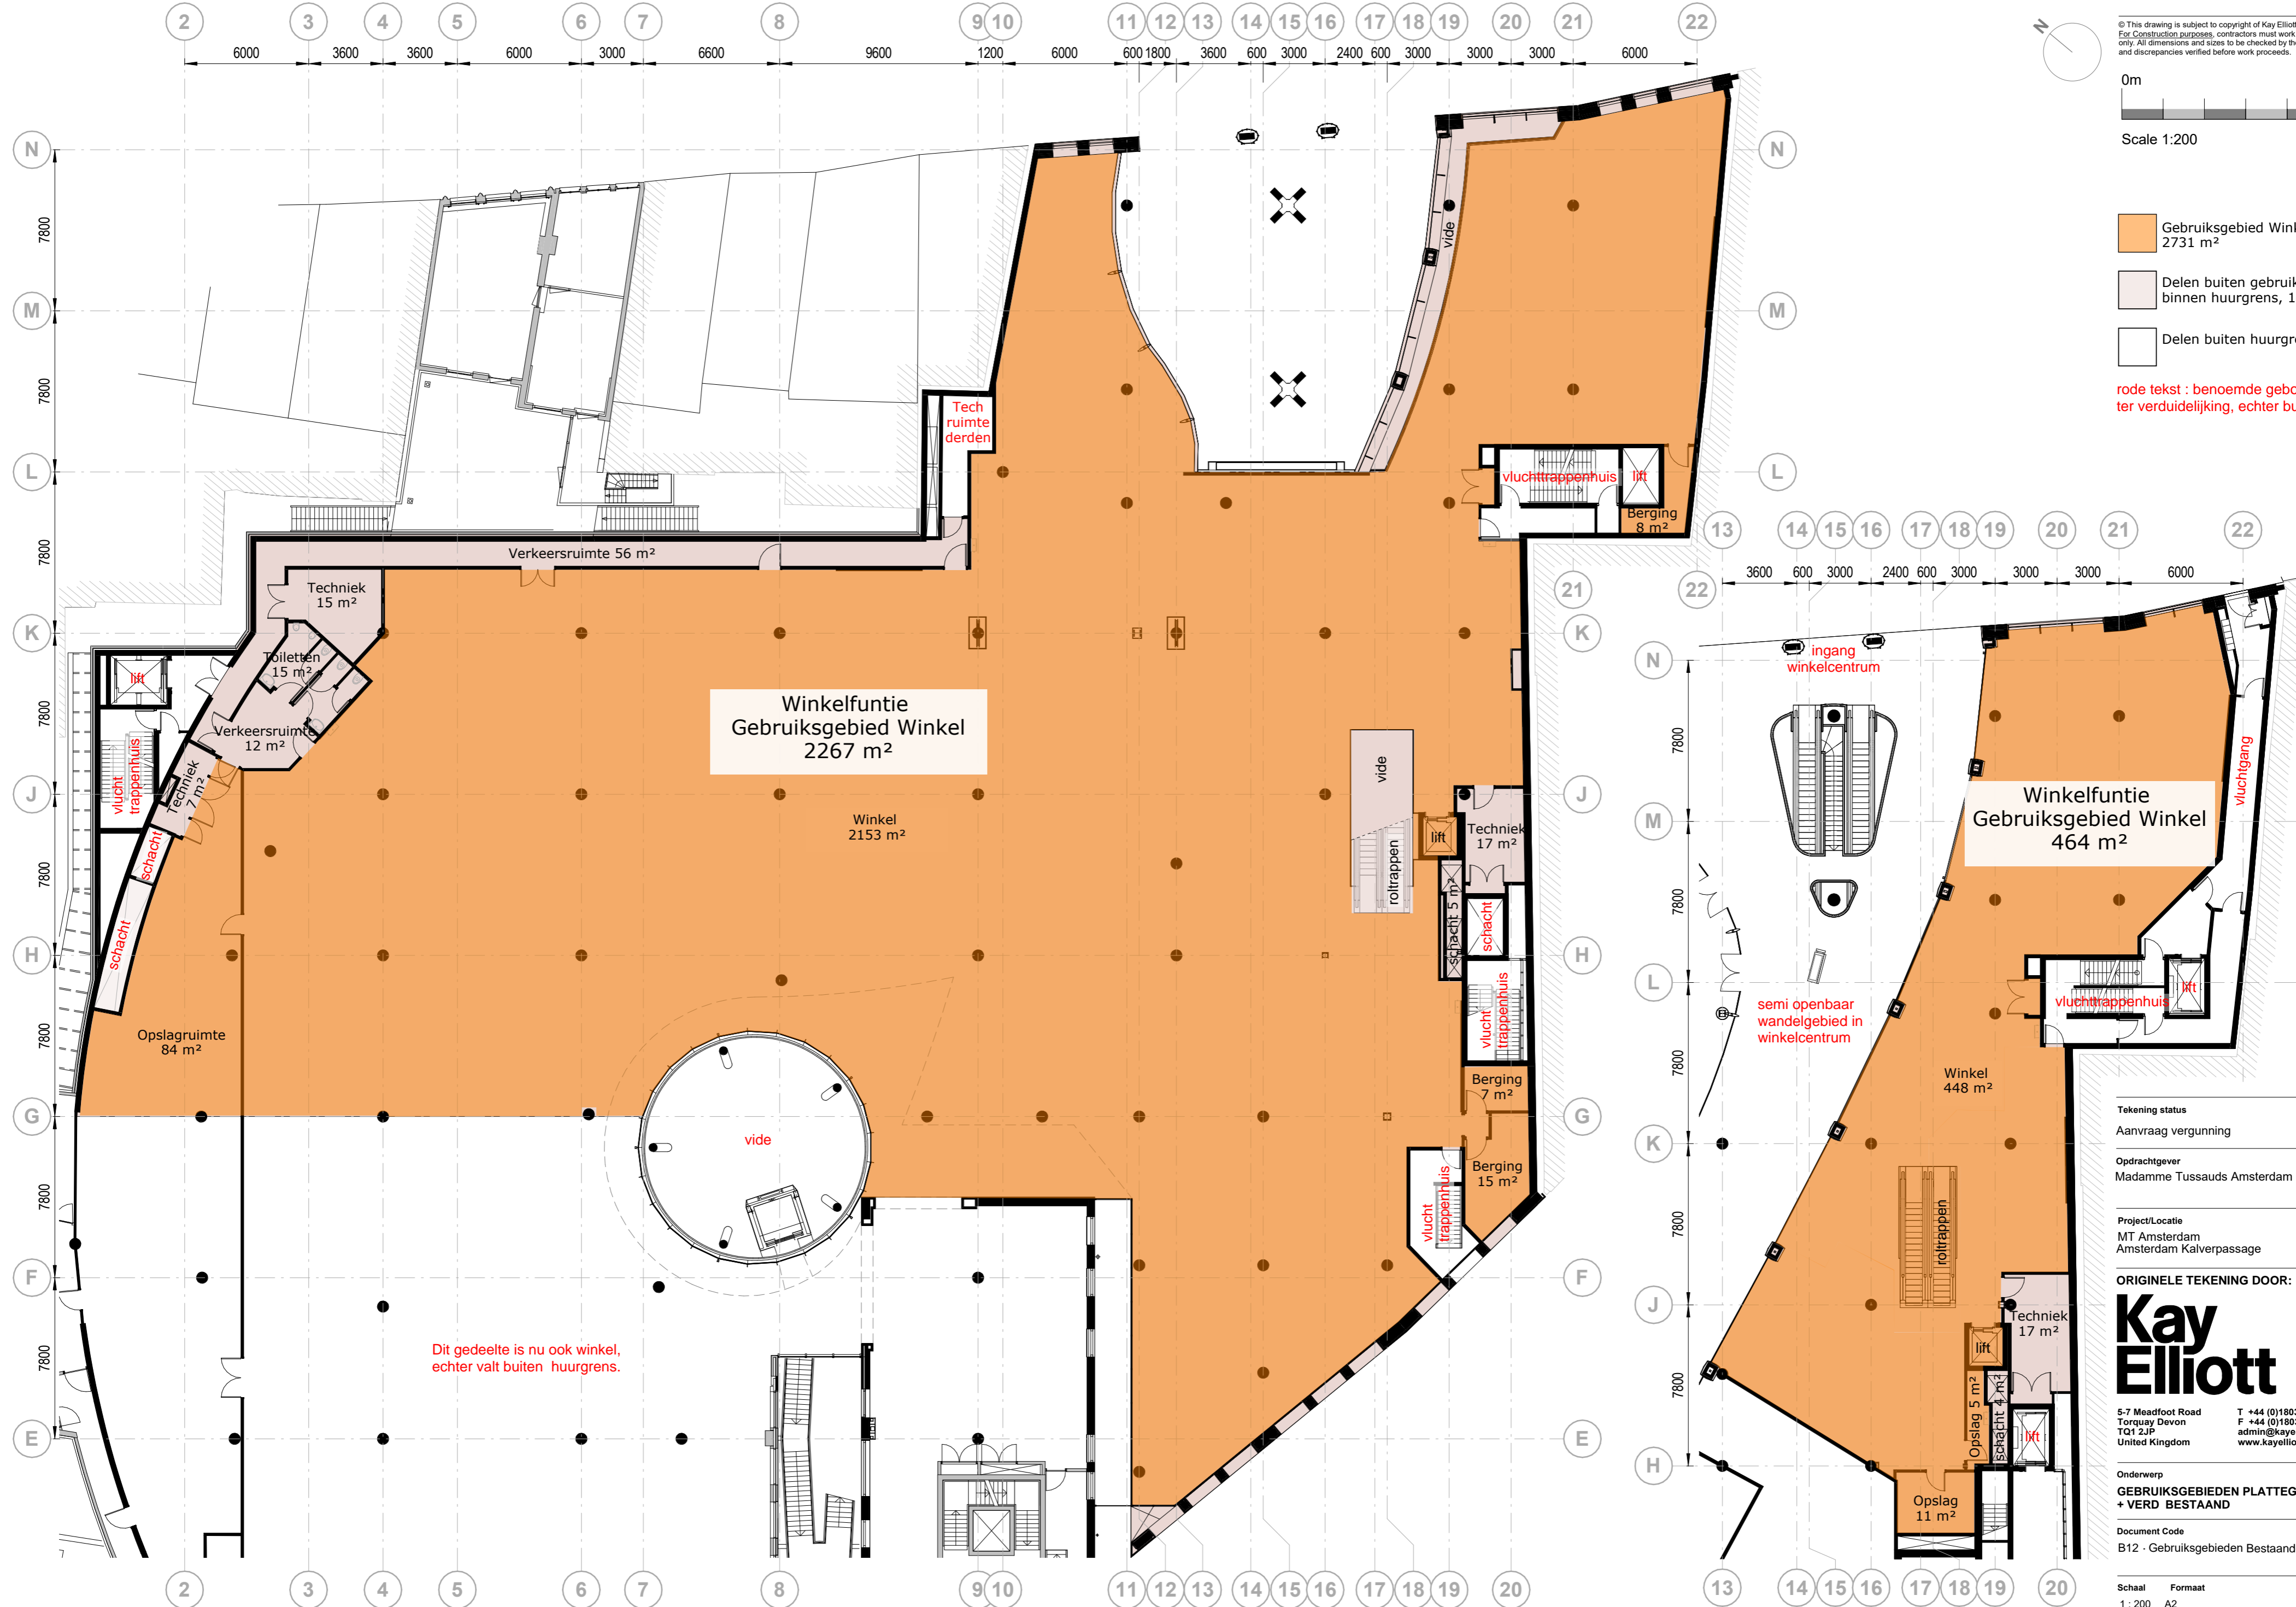

Dit gedeelte is nu ook winkel,
echter valt buiten huurgrens.

EERSTE VERDIEPING

1 : 200

BEGANE GROND

1 : 200

Tekening status
Aanvraag vergunning

Opdrachtgever
Madamme Tussauds Amsterdam

Project/Locatie
MT Amsterdam
Amsterdam Kalverpassage

ORIGINELE TEKENING DOOR:

Kay Elliott

5-7 Meadfoot Road
Torquay Devon
TQ1 2JP
United Kingdom

T +44 (0)1803 213553
F +44 (0)1803 298578
admin@kayelliott.co.uk
www.kayelliott.co.uk

Onderwerp
GEBRUIKSGBIEDEN PLATTEGRONDEN BG
+ VERD BESTAAND

Document Code
B12 - Gebruiksgebieden Bestaande Situatie

Schaal Formaat
1 : 200 A2

Drawing No. Revision
B12 01