




1e verdieping (4000+)
 PLANTAGE MUIDERGRACHT 33, logiesfunctie
 PLANTAGE MUIDERGRACHT voorheen nr 31, 33, 35

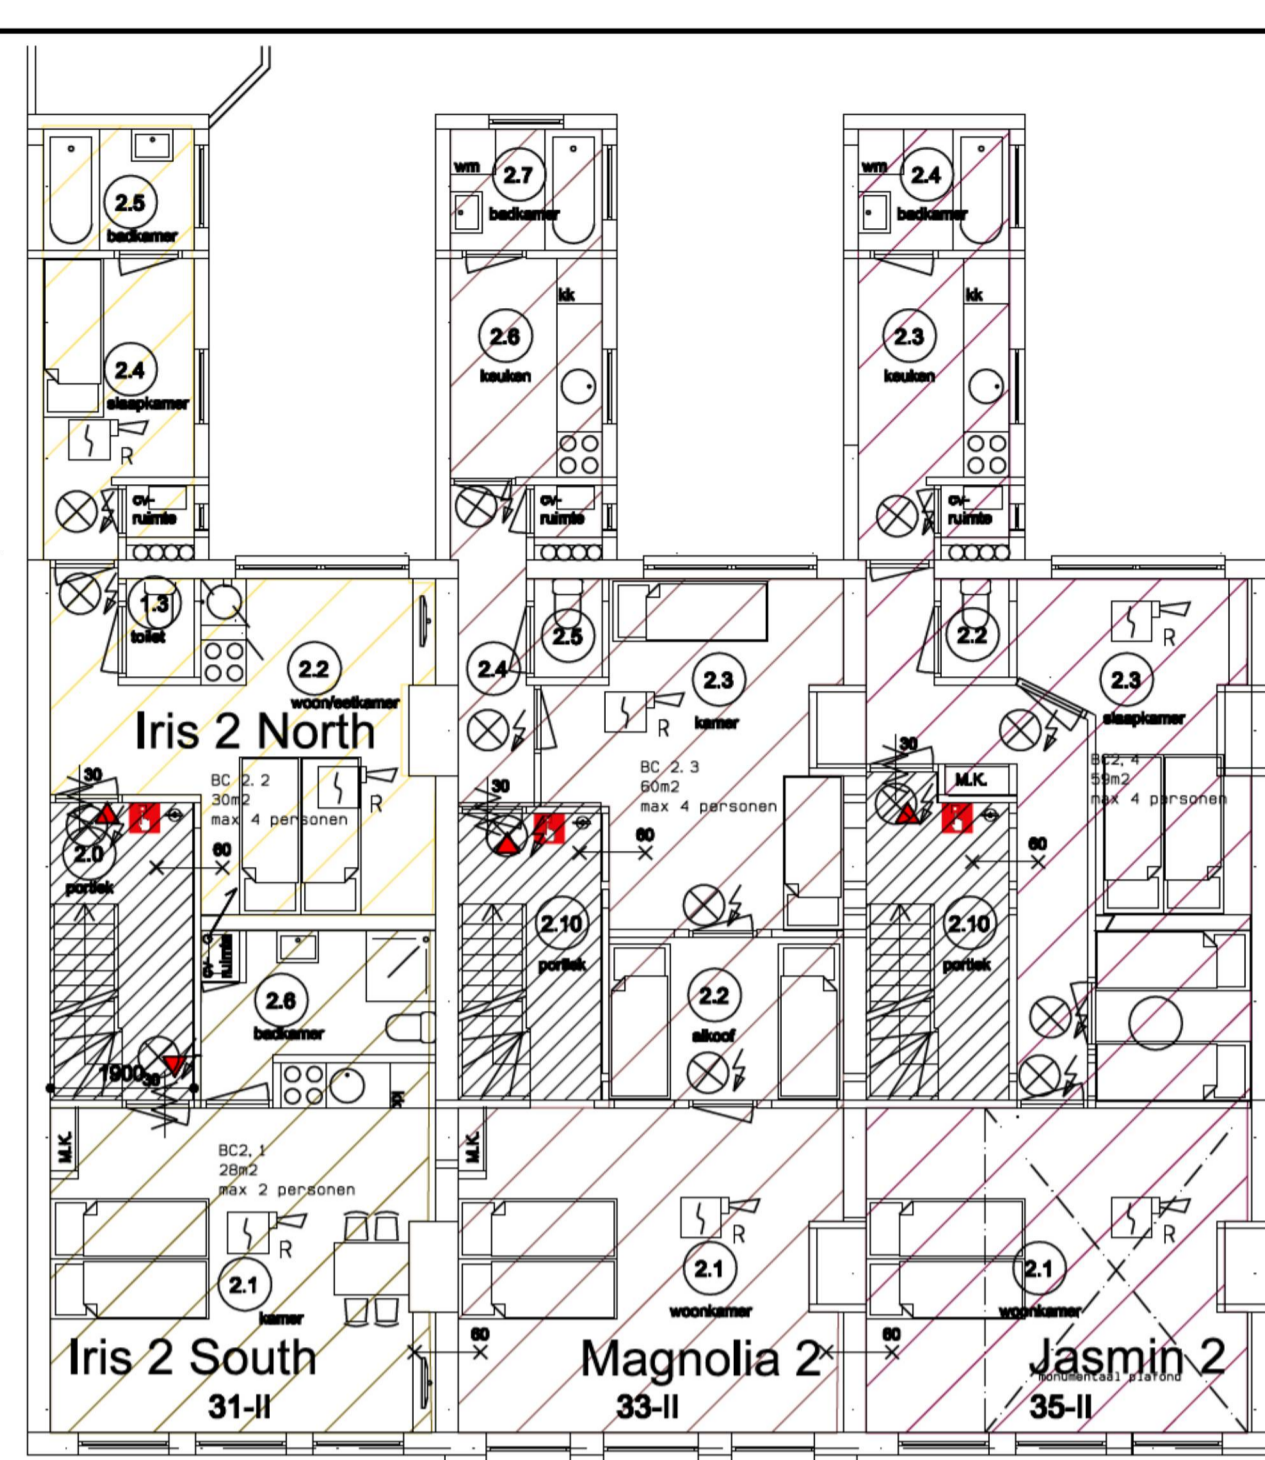

2e verdieping (7150+)

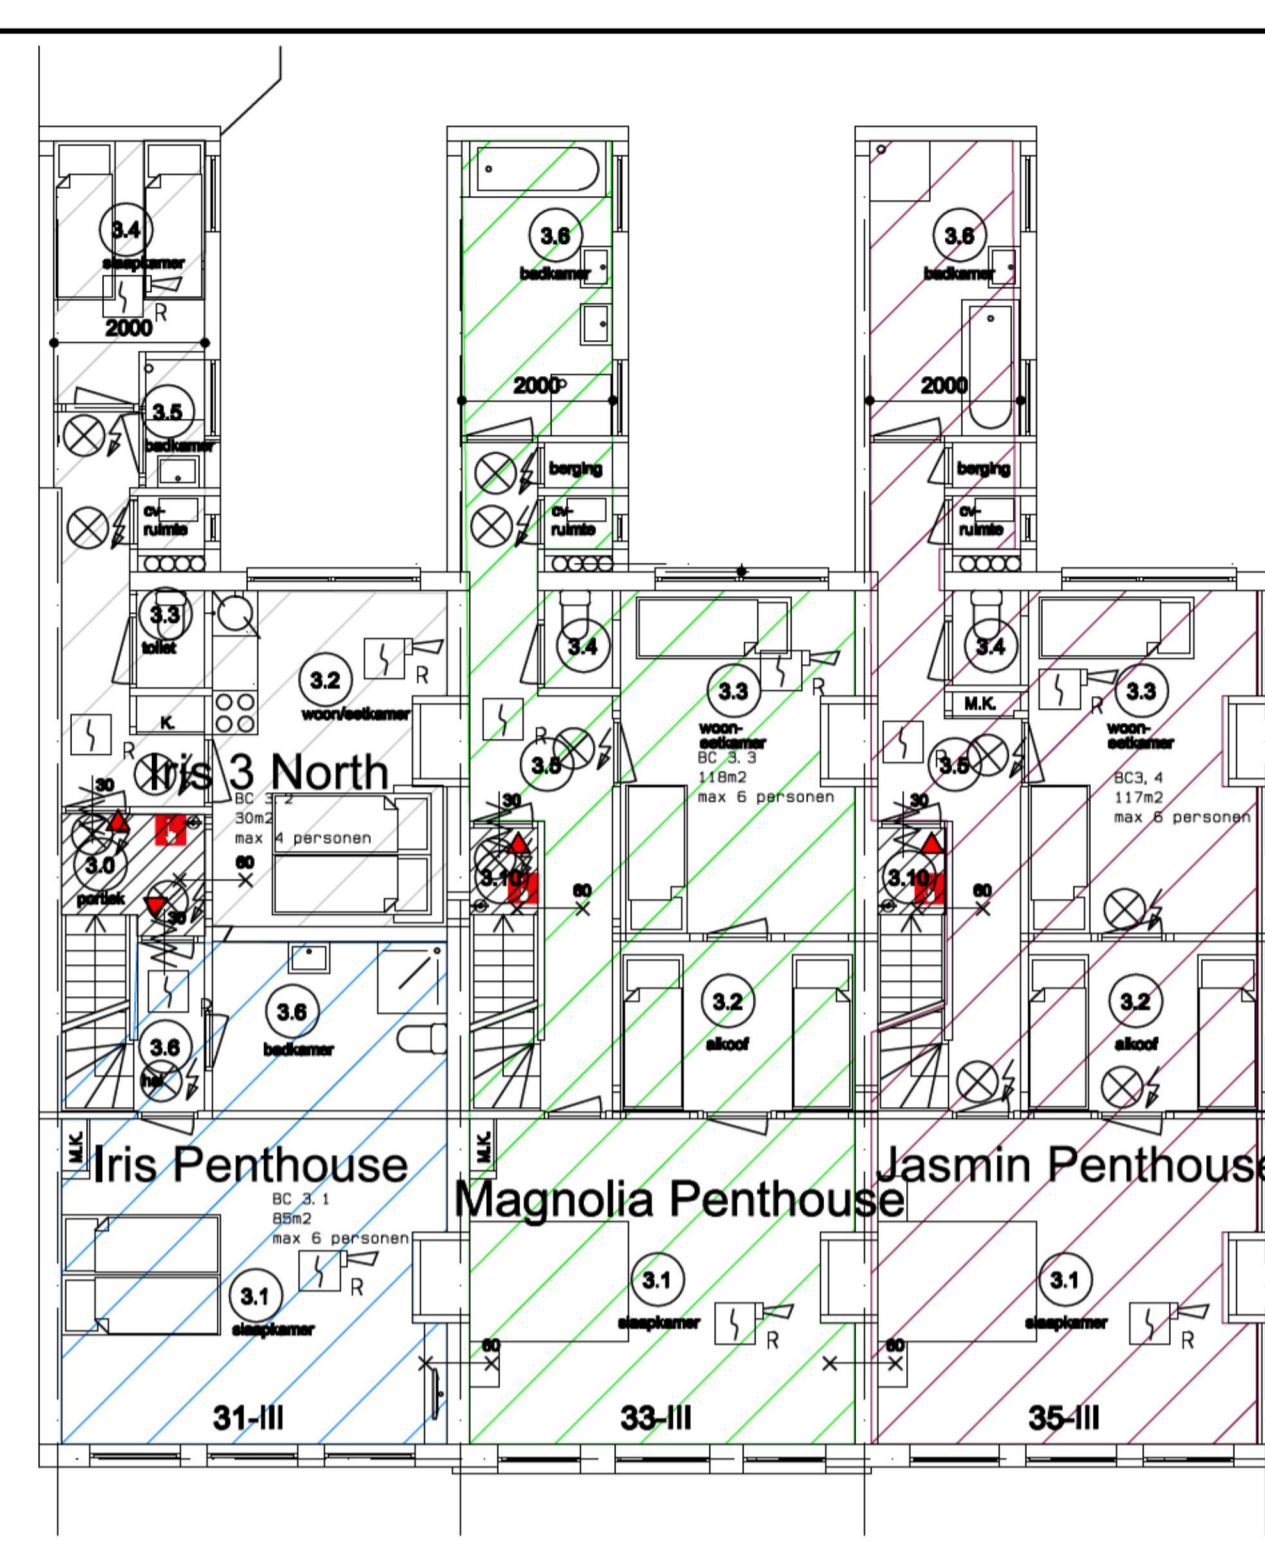

3e verdieping (10300+)

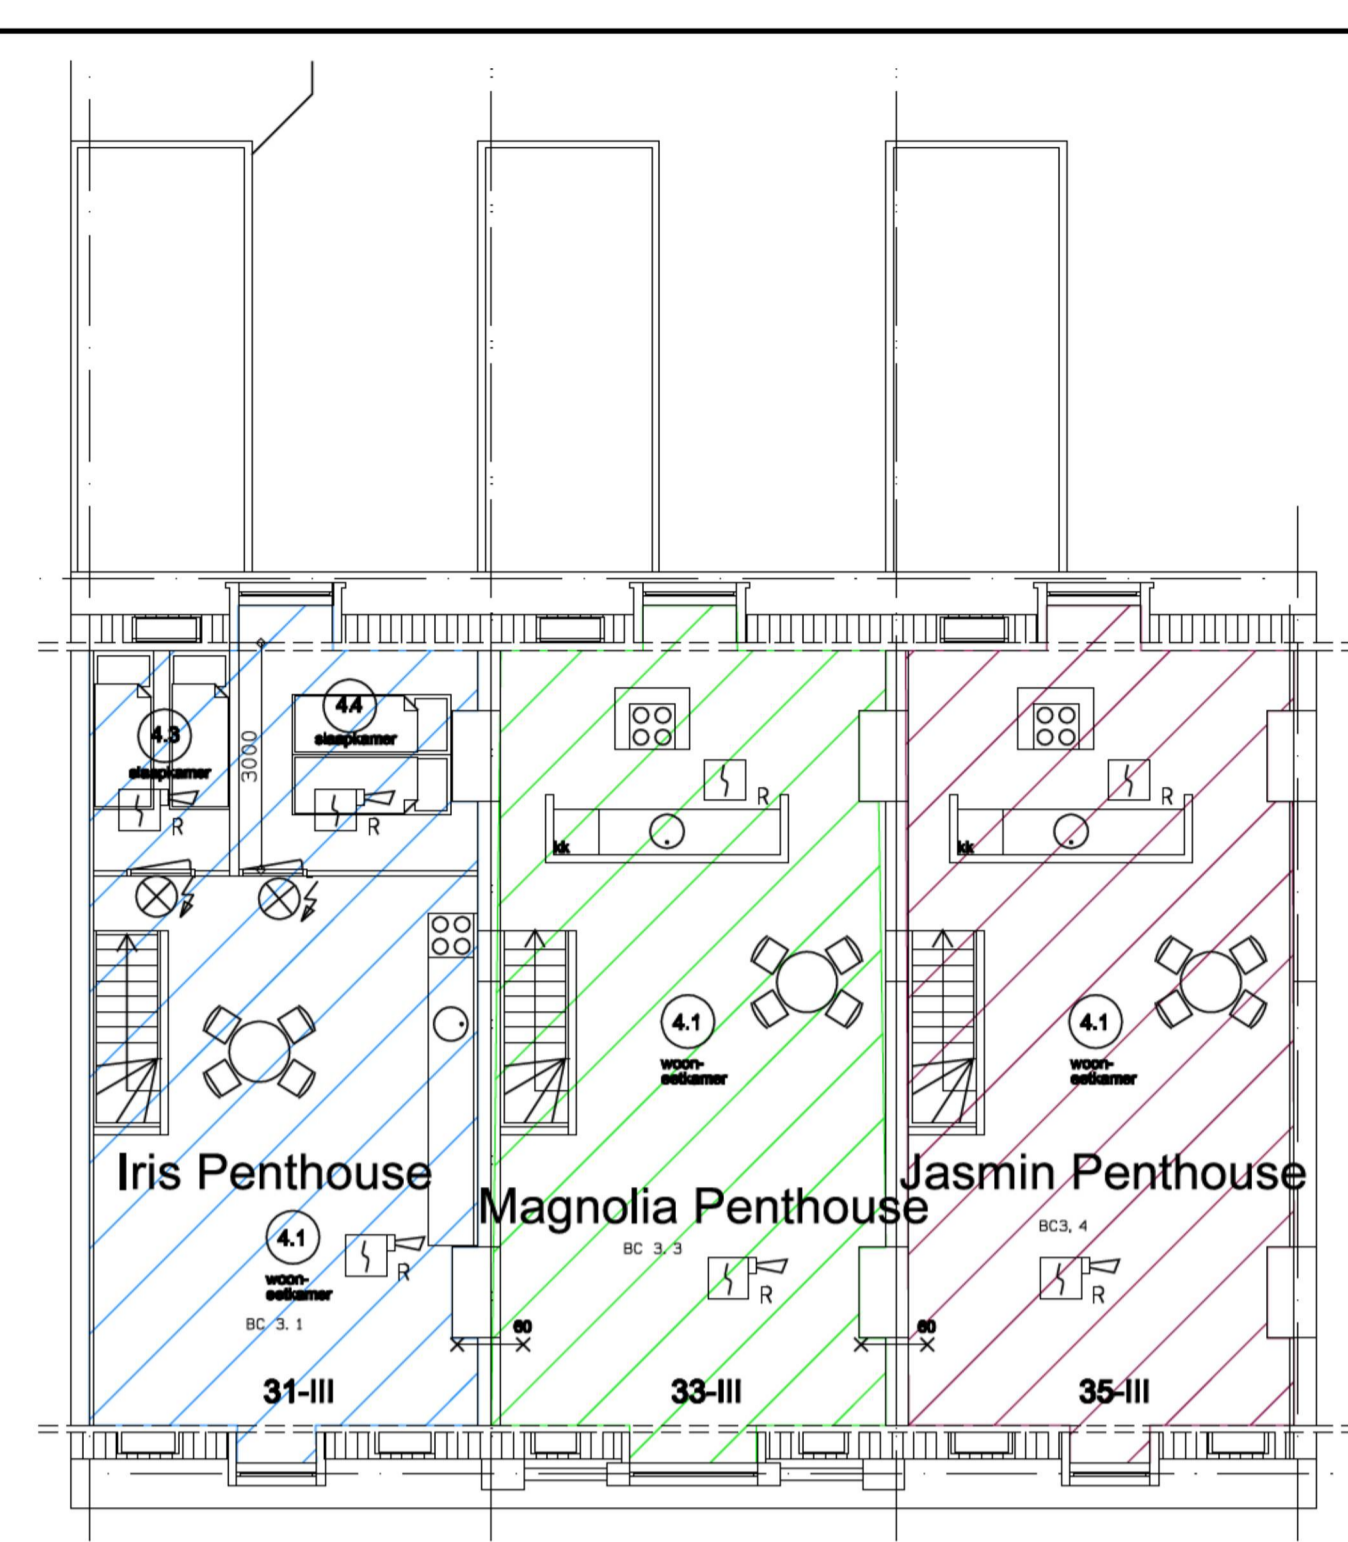

Zolder (13450+)


Behoort bij besluit
 BWT 3195955
 Gemerkt 2

Gemeente Amsterdam
 Centrum

Renvooi Brandweer

Het complex omvat 5 gebouwen de volgende gebruiksfuncties met de daarbij behorende personenbezetting:
 - Logiesfunctie in een logiesgebouw
 totaal aantal personen : bestaand
 totaal aantal personen : voorgenomen
 Deze aanvraag en tekening heeft uitsluitend betrekking op de appartementen aan de Plantage Muidergracht nr 31, 33, 35
 De overige gebouwen en installaties zijn ongewijzigd.
 Het gebruiksovervlak is groter dan 250 m²
 De hoogste vloer is is gelgen op 13.45m + het 0-peil op de begane grond
 HET COMPLEX IS UITERUST MET EEN BRANMELD EN ONTRUIMINGSINSTALLATIE MET VOLLEDIGE 24-UURS BEWAKING EN DOORMELDING

- Gemeenschappelijke verkeersruimte
- Brandcompartiment
- 30 minuten brandwerendheid, conform de NEN 606B, begrenzing gebied
- 60 minuten brandwerendheid, conform de NEN 606B, begrenzing gebied
- Deur, die zelfsluitend is uitgevoerd en in combinatie met het kozijn een brandwerendheid bezit van tenminste 30 minuten.
- Deur, die zelfsluitend is uitgevoerd en in combinatie met het kozijn een brandwerendheid bezit van tenminste 60 minuten.
- Deur, die in combinatie met het kozijn een brandwerendheid bezit van tenminste 30 minuten.
- Wand-constructie 30 minuten brandwerendheid, conform de NEN 606B
- Wand-constructie 60 minuten brandwerendheid, conform de NEN 606B
- Positie paneel Brandmeldinstallatie, uitgevoerd conform de NEN 2535.
- 5kg schuimslusser
- Handbrandeider
- Optische rookmelder met slow whoop
- Flitslicht
- Optische rookmelder
- Thermo maximaal melder (50 gr)
- hoofdentree
- hoofdentree woning / trappenhuis bg
- entree woning
- brandweeringang

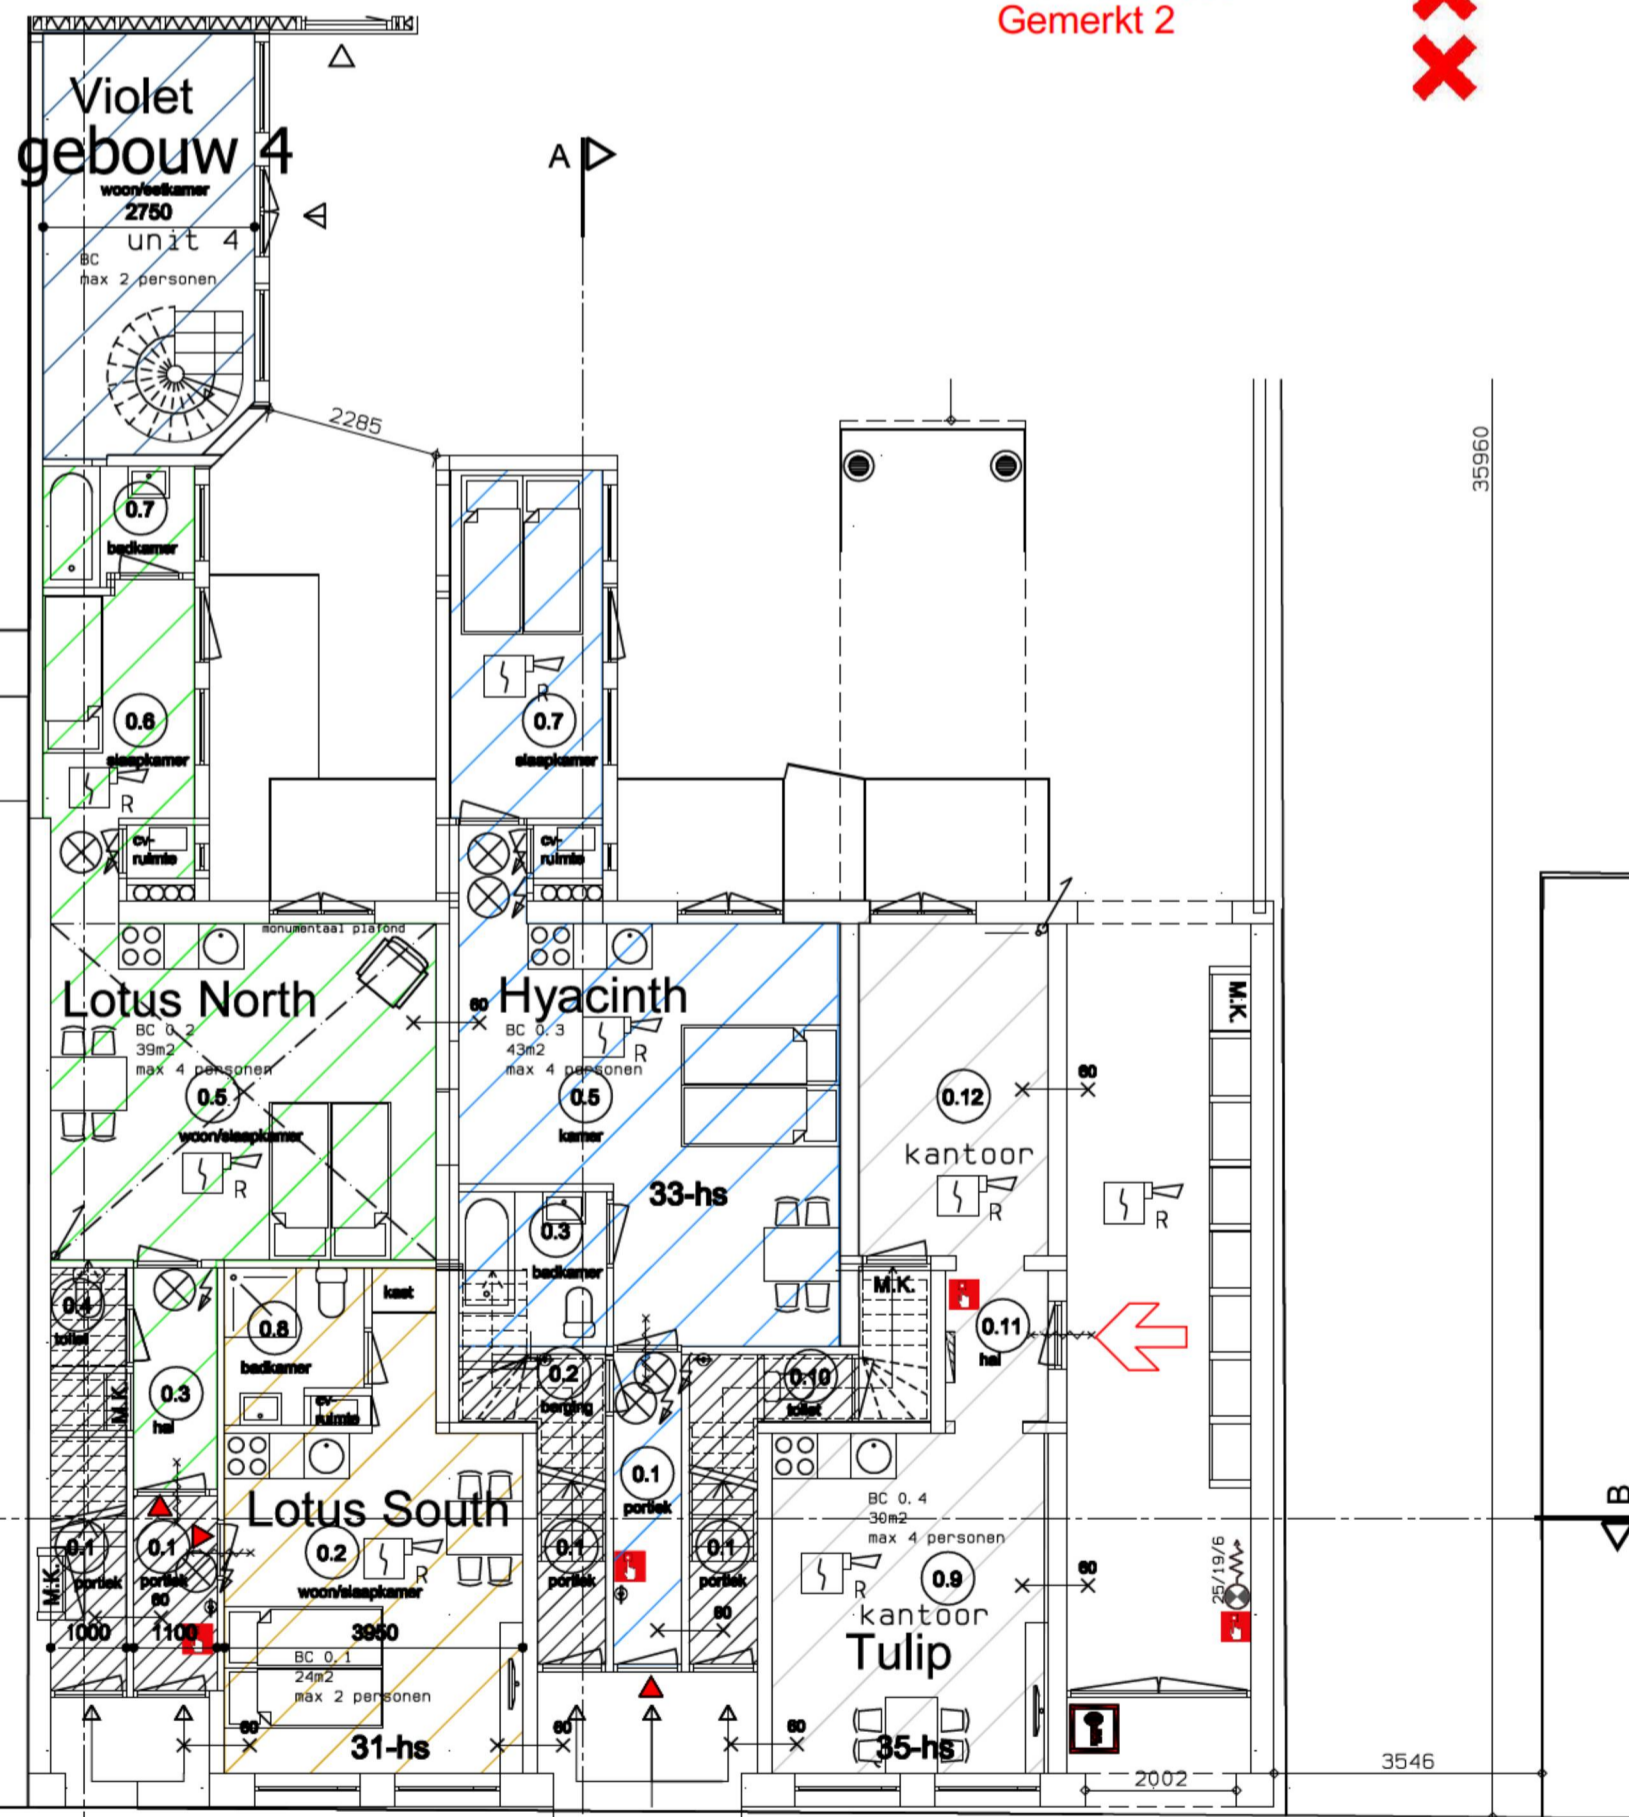

Begane grond (peil = 0)
 PLANTAGE MUIDERGRACHT 33, logiesfunctie
 PLANTAGE MUIDERGRACHT 31, 33, 35 (historische nummers)



Situatie, schaal 1:500

project	Plantage Muidergracht 33 Intern wijzigen Logiesgebouw
opdrachtgever	
omschrijving	Aanvraag Omgevingsvergunning Plattegronden BG, 1e t/m 4e verdieping -bestaand-, Situatie -ongewijzigd-

Wagengouw 12 1151 EG Broek in Waterland tel. 020-4031391 www.w3architecten.nl email:w3@wadman.nl	refs 7021-me04 schaal 1:100 - 1:500 A1 getekend datum 11-09-2017	werk 17021 tekening OA01
--	---	-----------------------------

