




Voorgevel bestaand

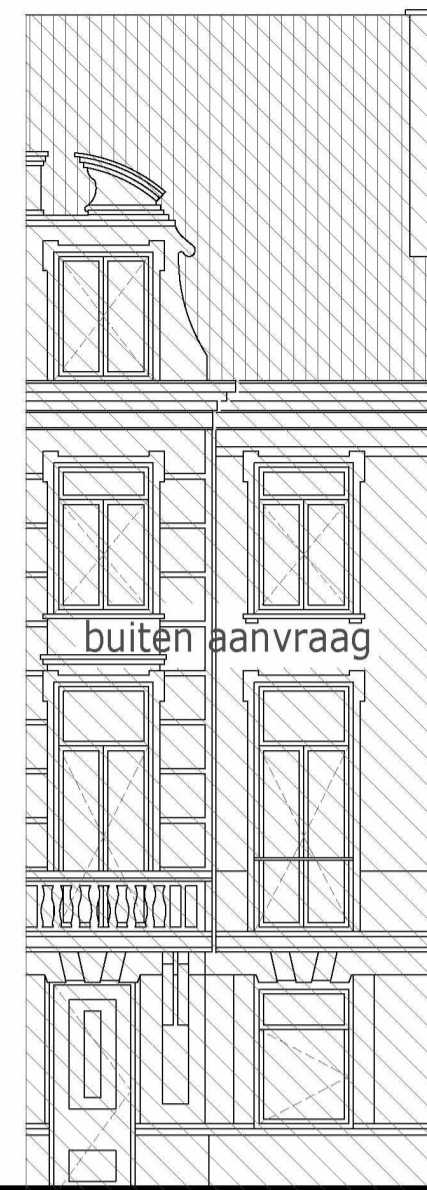

Voorgevel nieuw

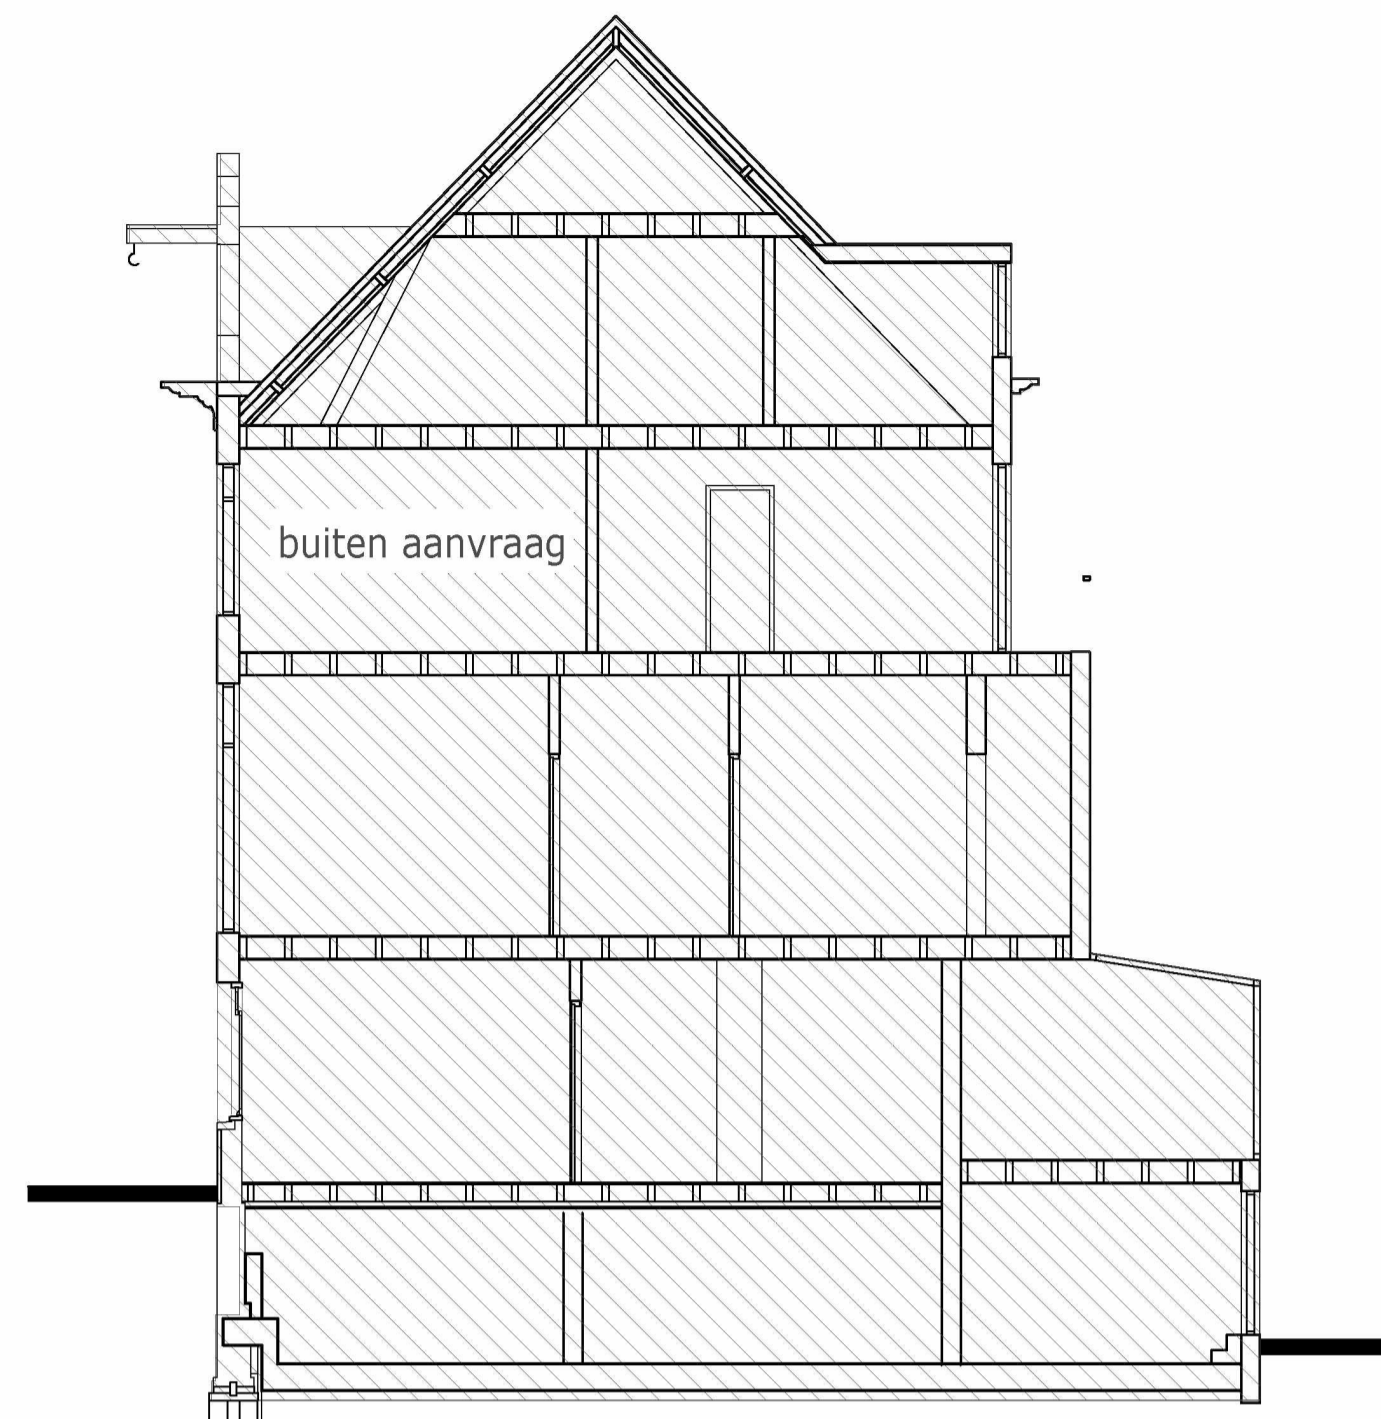


Doorsnede A-A bestaand

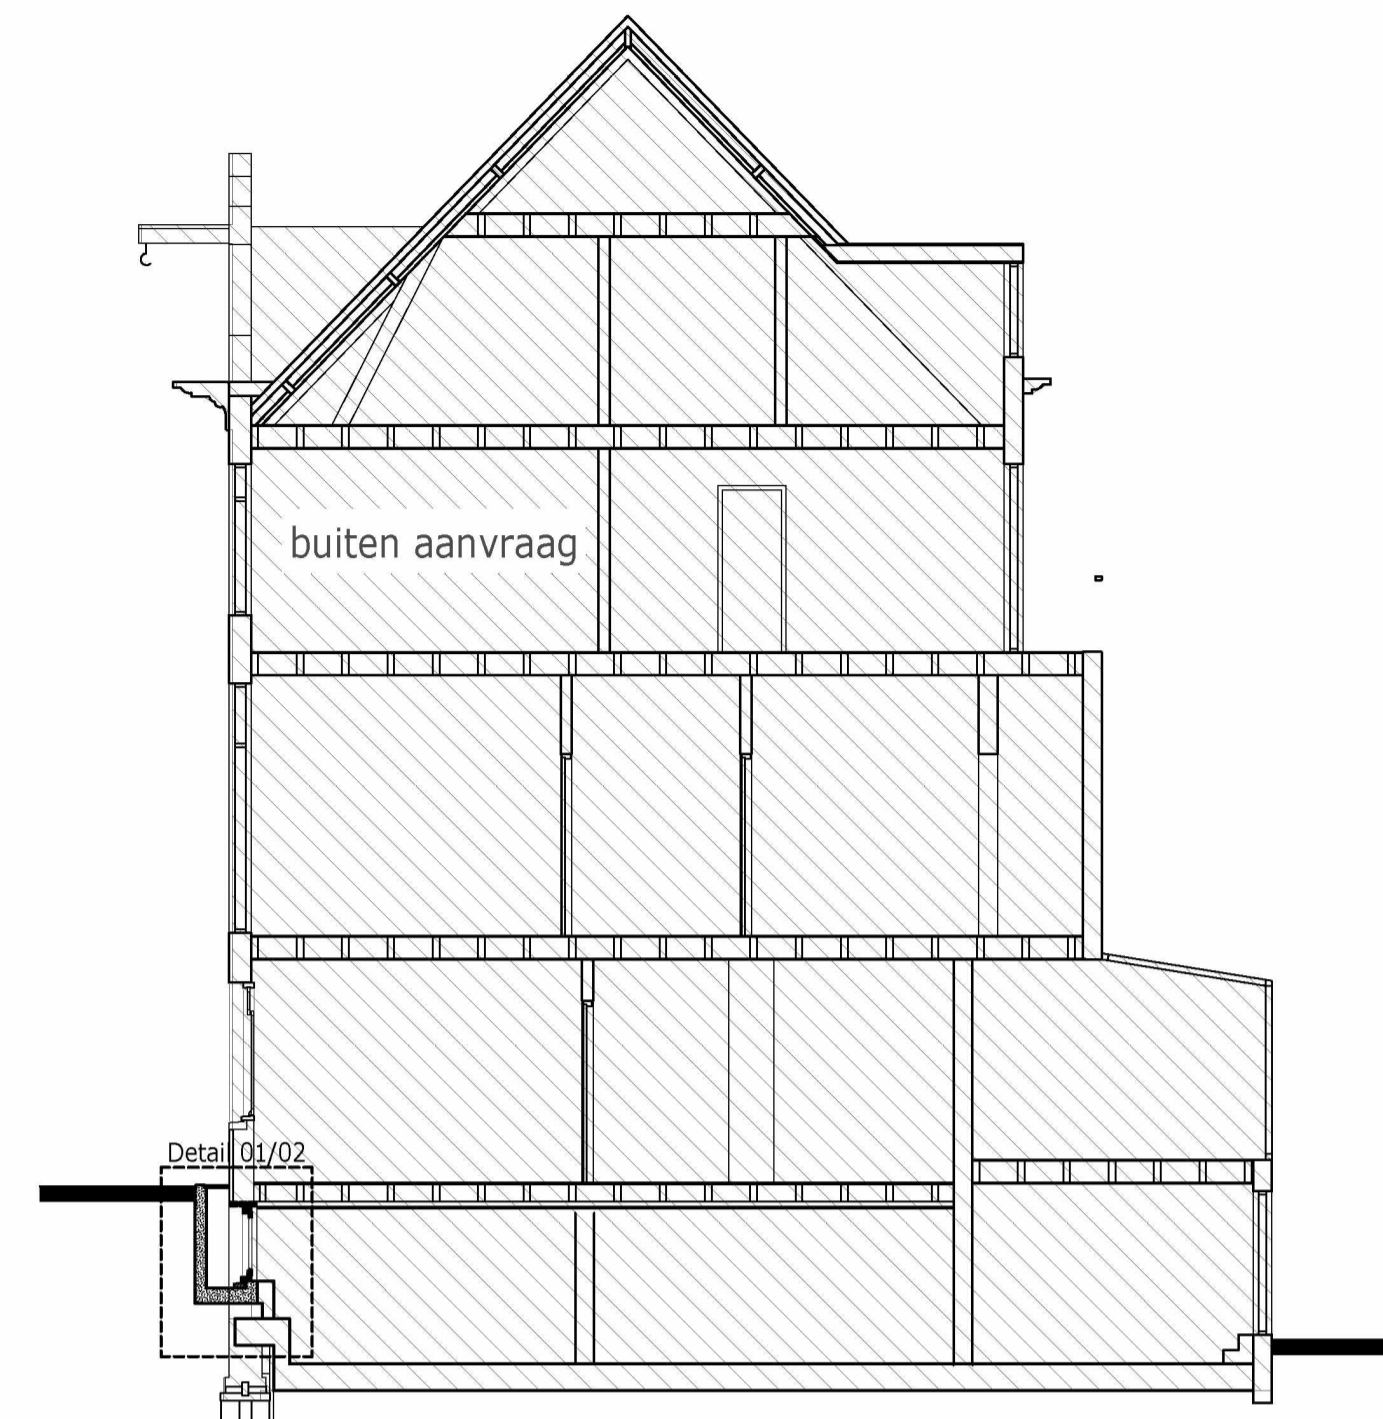


Doorsnede A-A nieuw


Adres : Pieter Cornelisz. Hooftstraat 157 Amsterdam
 Stadsdeel : Zuid
 Bouwjaar : 1905
 Gebied/Periode : De 19de-eeuwse Ring
 Architect : -
 Orde : 2
 Monument : Nee

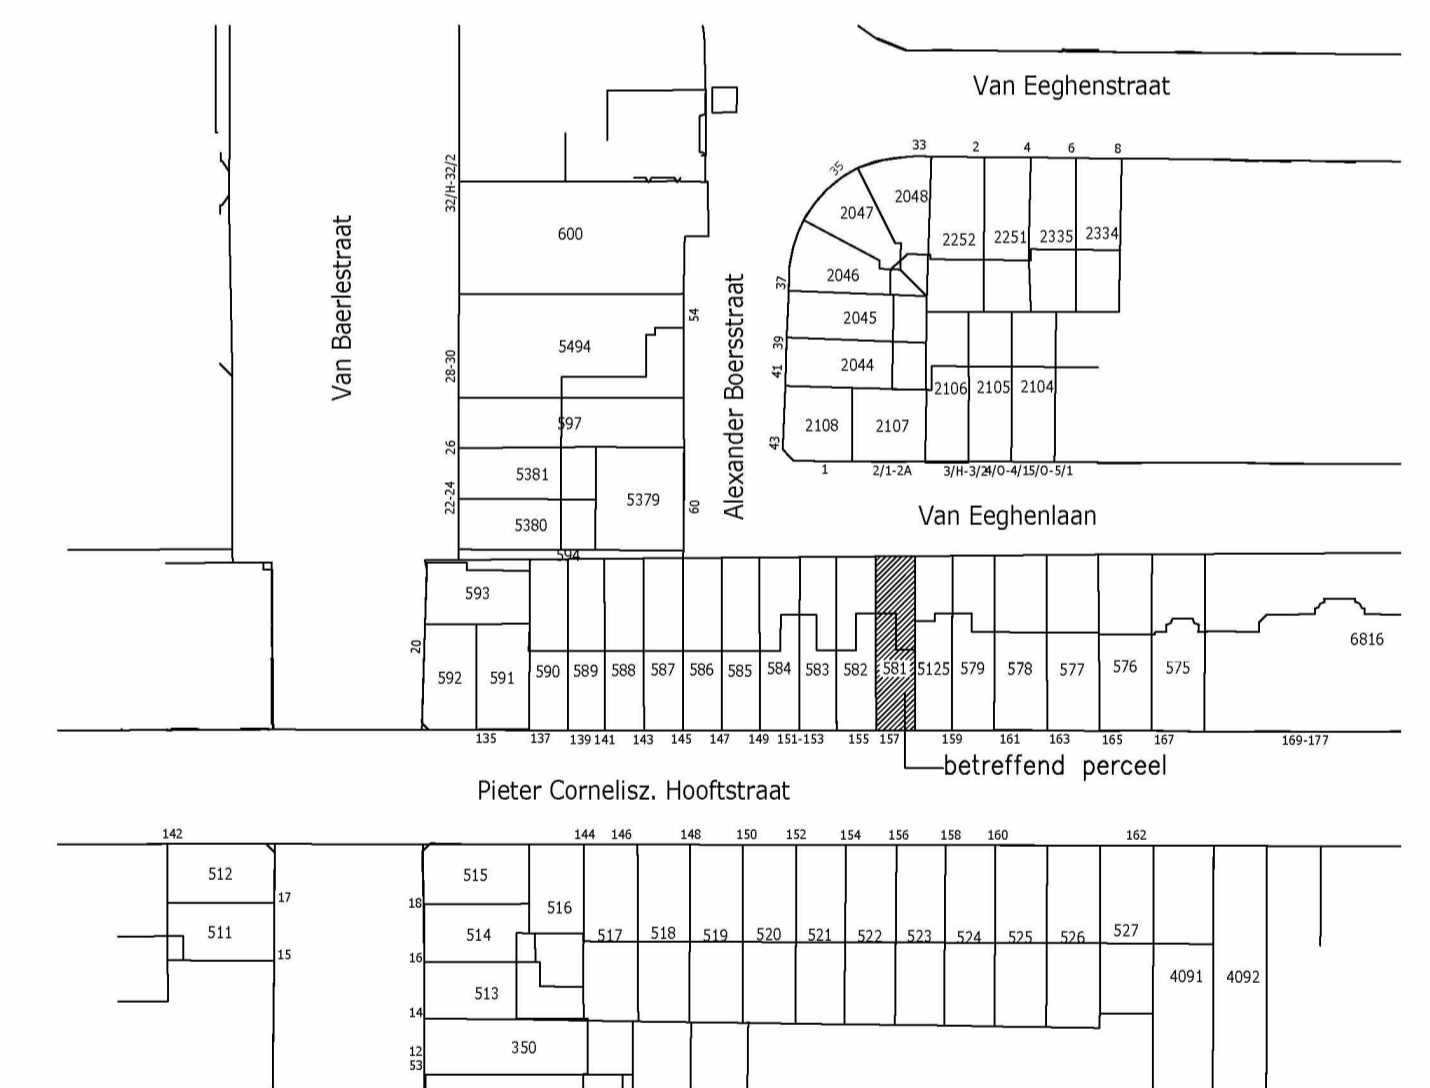


Situatieschets:
 Schaal: 1:1000
 Kadastrale gemeente: Amsterdam
 Sectie: R nr: 581
 Gemeentelijk bekend: Pieter Cornelisz. Hooftstraat 157 in Amsterdam

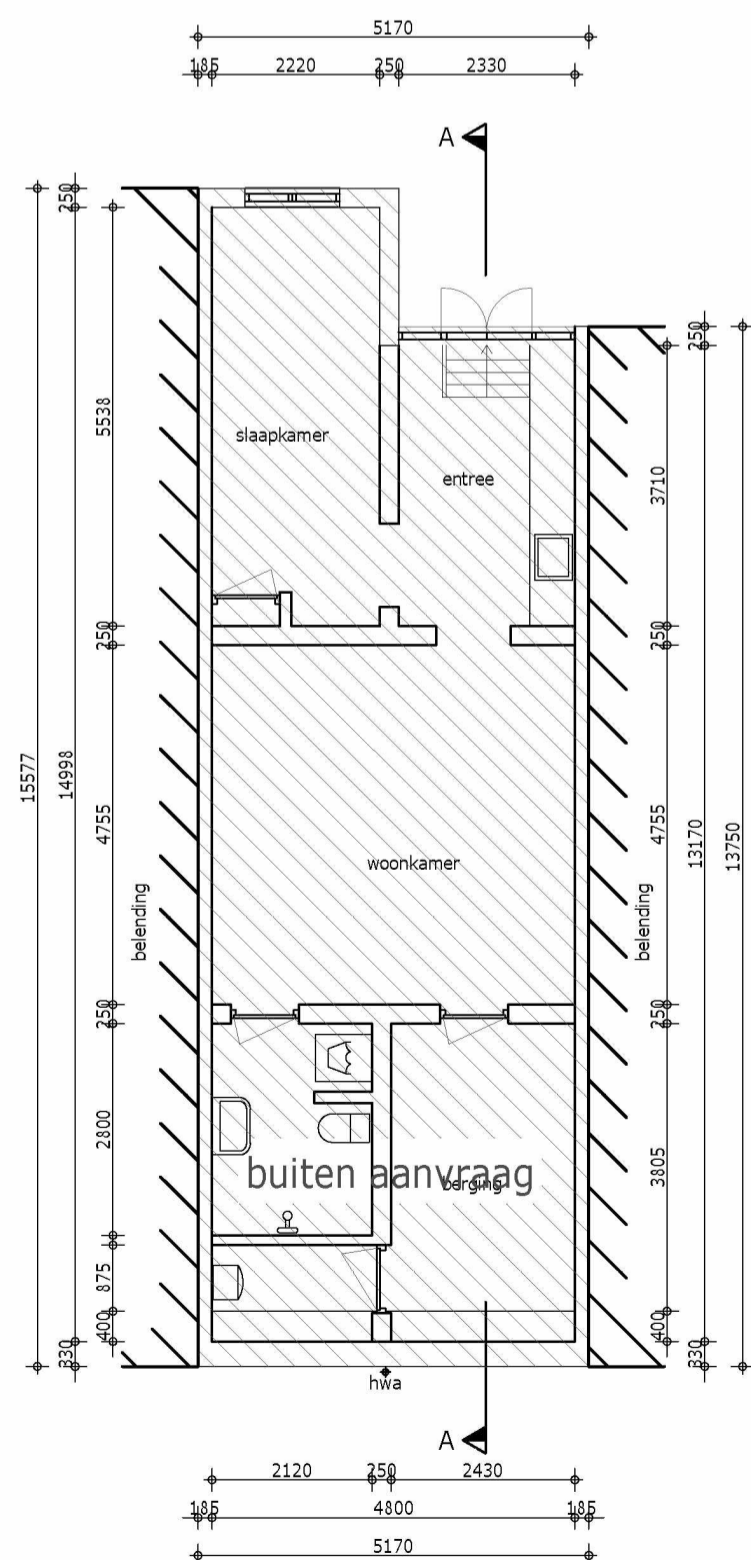


Kelder bestaand

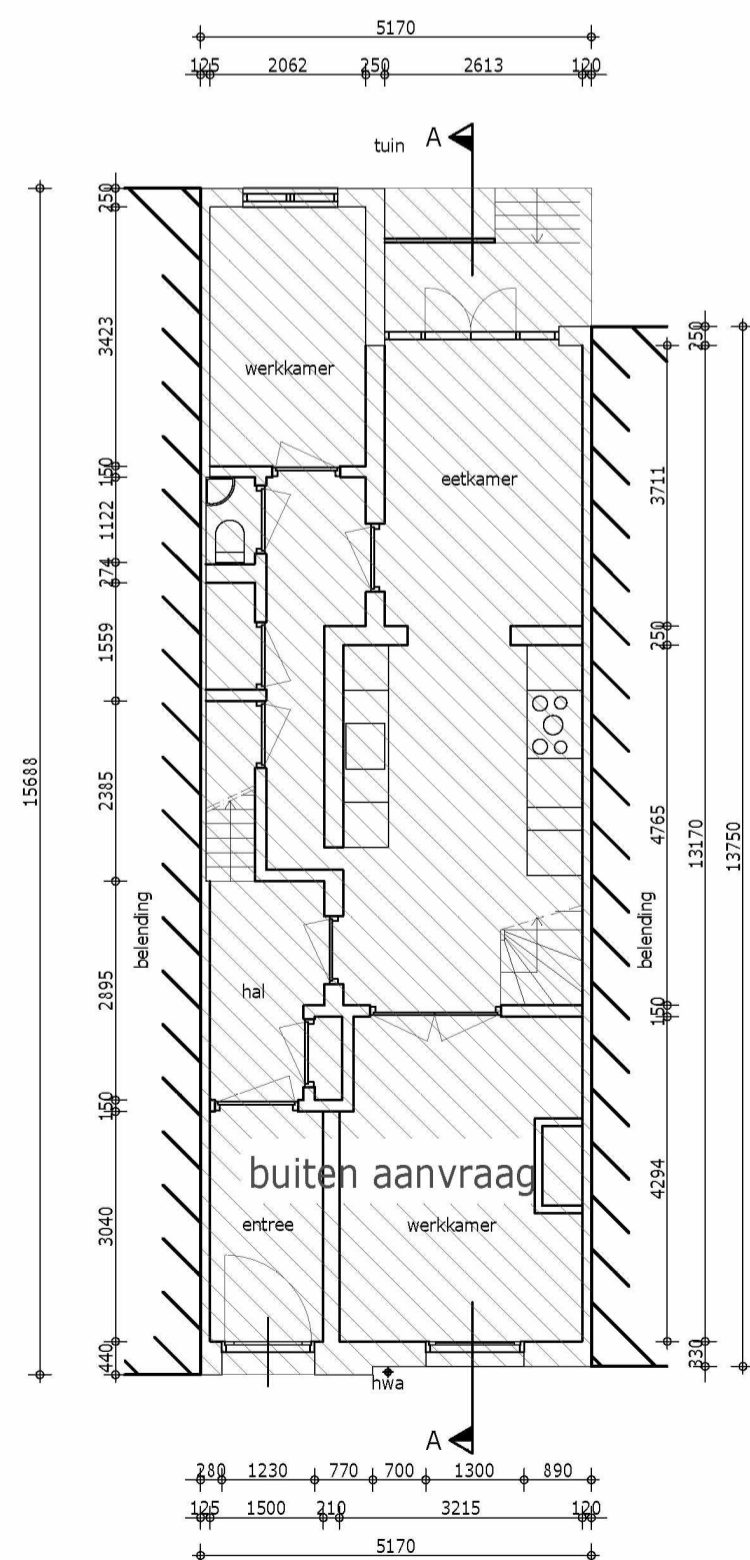

Begane grond bestaand

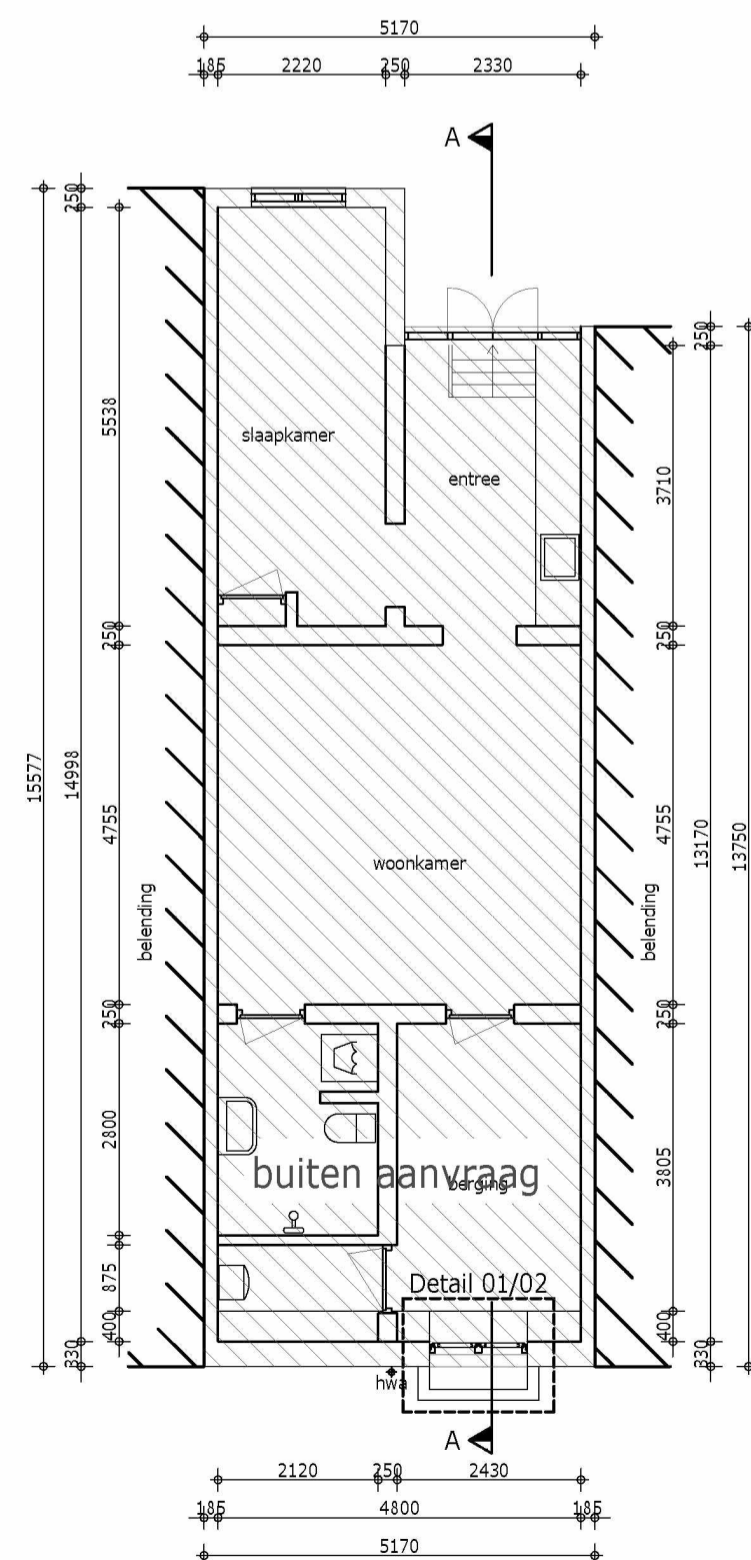

Kelder nieuw

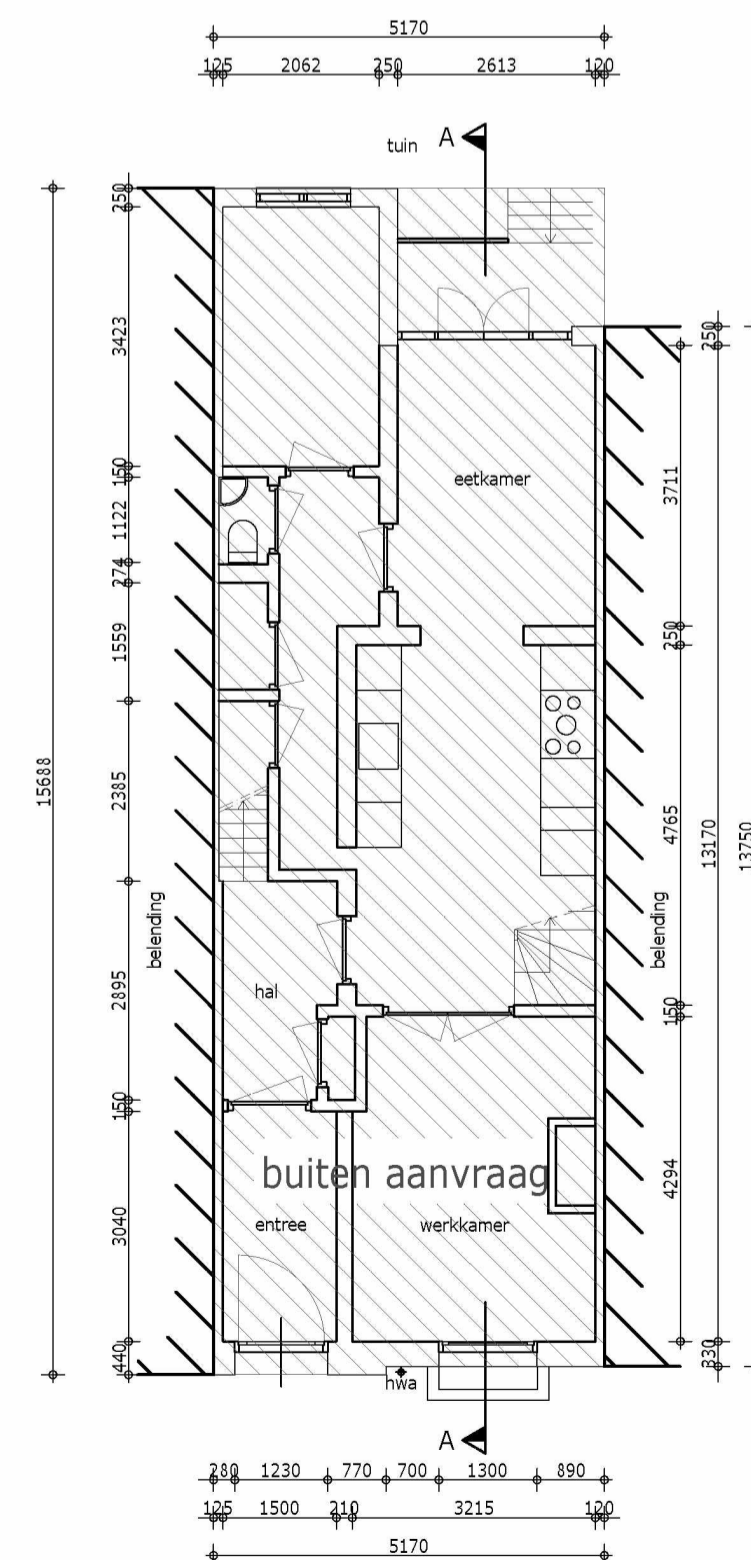

Begane grond nieuw

MATEN IN HET WERK TE CONTROLEREN !!!

Project			Nieuwe koekoek woning tpv voorgevel		
			Pieter Cornelisz. Hooftstraat 157, 1071 BV in Amsterdam		
			Wijz. datum -		
Pieter Cornelisz. Hooftstraat 157, 1071 BV Amsterdam			Status	Definitief	
Onderwerp	Vergunningstekening		Getekend	AdG	
Gevelaanzichten, plattegronden, doorsneden & renvoor			Datum	10-11-2018	
Omgevingsvergunningfase			Schaal	1:100/1000	
			Formaat	A-1	
			Projectnr	2018-62	
			Tekeningnr	01	

De Clercqstraat 125
 1053 AK Amsterdam
 t: 020-7371556
 e: info@zuid10.nl
 w: www.zuid10.nl