


Vloerafscheidingen

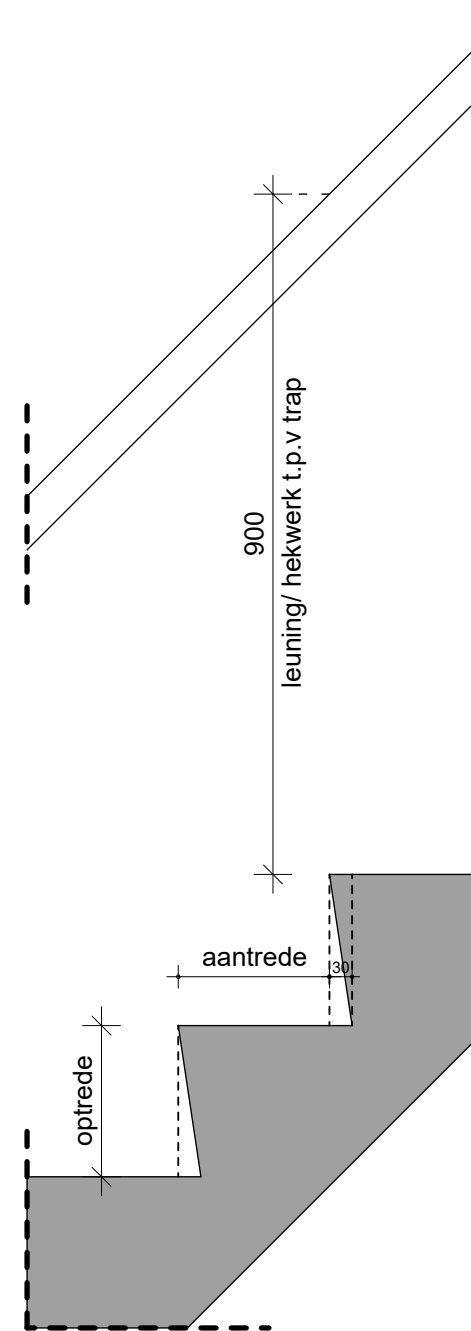

Trappen

Aantrede, optrede en trap breedte zie plattegronden

MV
SA

onderwerp
Trappen

onderdeel
Principe details

fase
BA

datum
04-10-2022

schaal
1:10


status
Definitief

gewijzigd
a.
b.
c.
d.
e.
f.
g.
h.


projectnummer
15303

formaat
A3


tekeningnummer
401 - V

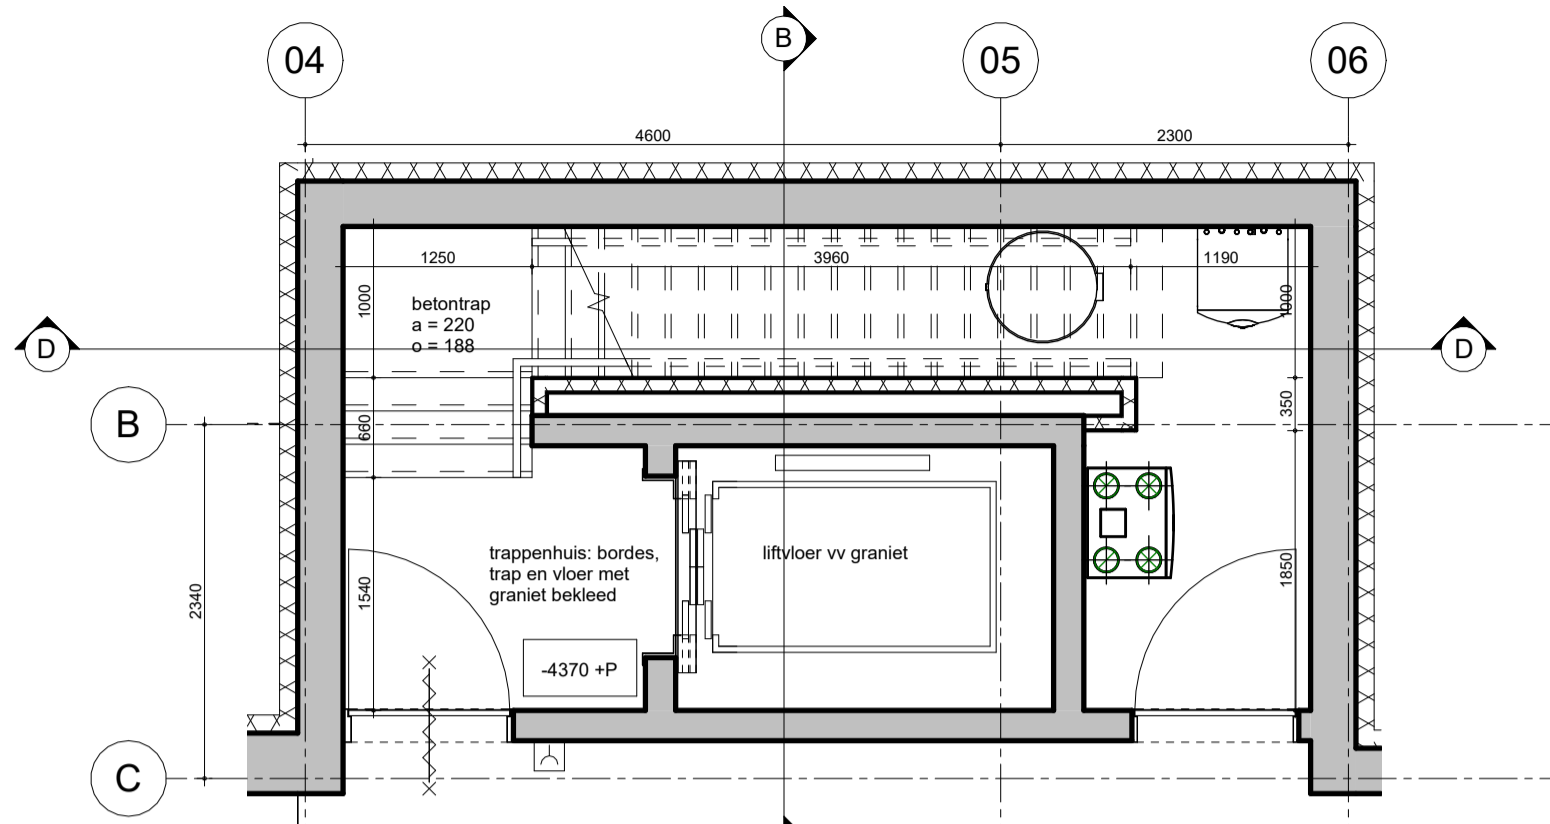


3 trappenhuis kelder
 schaal 1 : 50

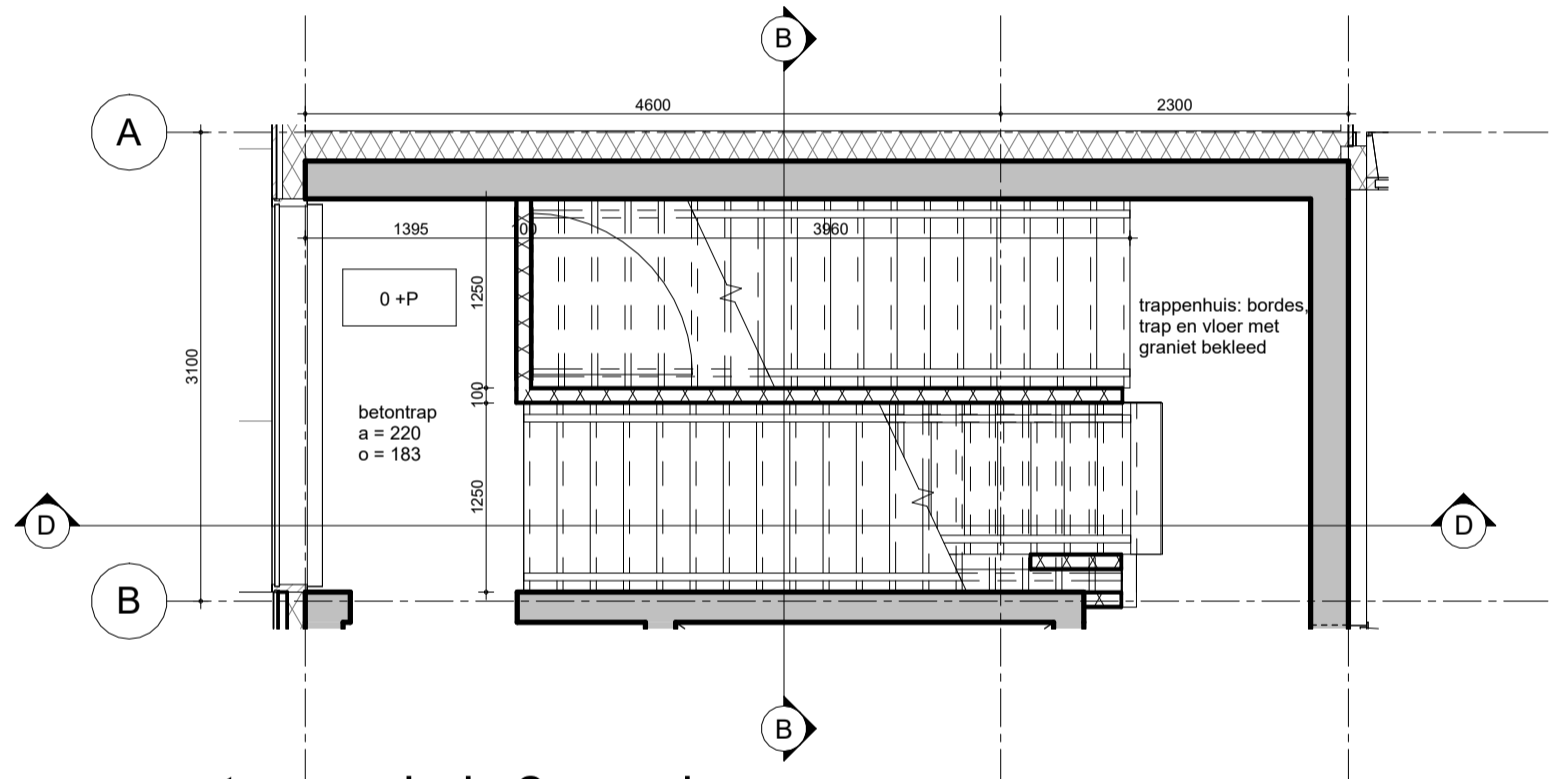


2 trappenhuis 2e verd.
 schaal 1 : 50

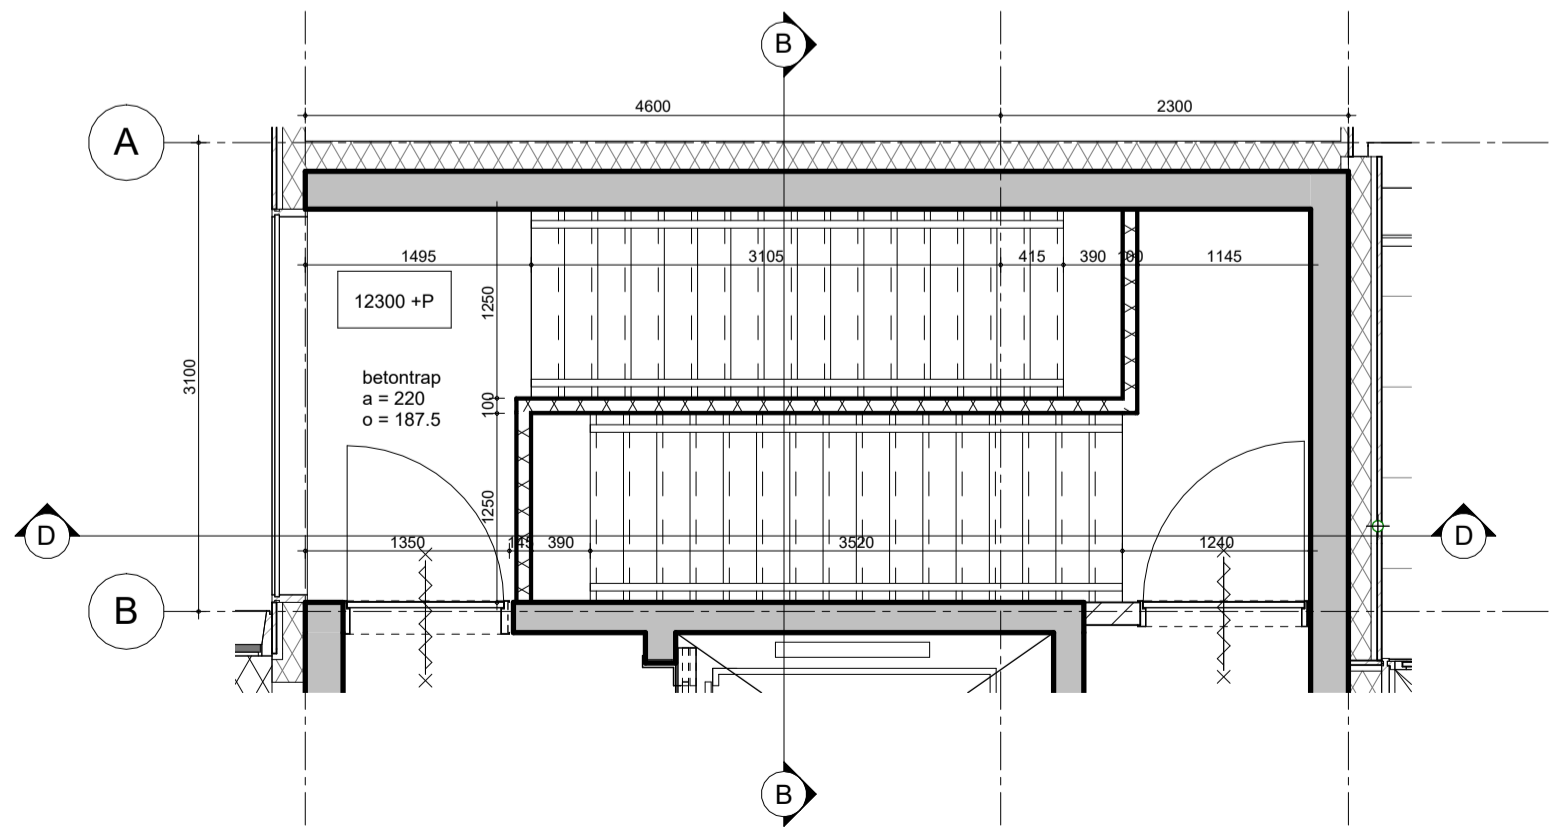


1 trappenhuis 4e verd.
 schaal 1 : 50

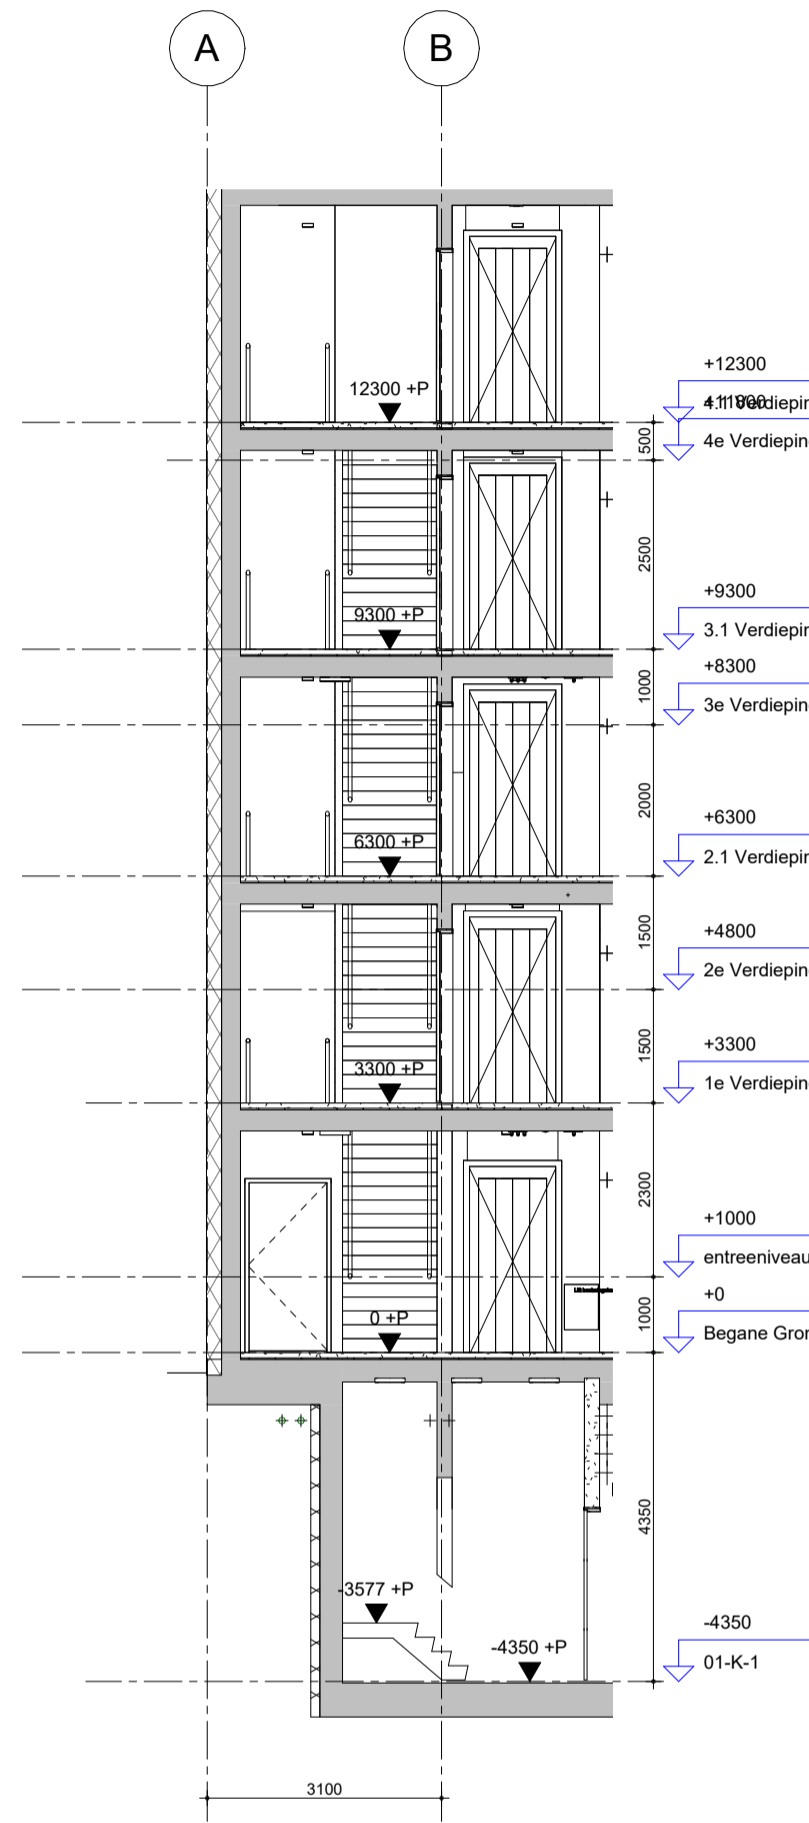

E trappenhuis doorsnede E-E
 schaal 1 : 100

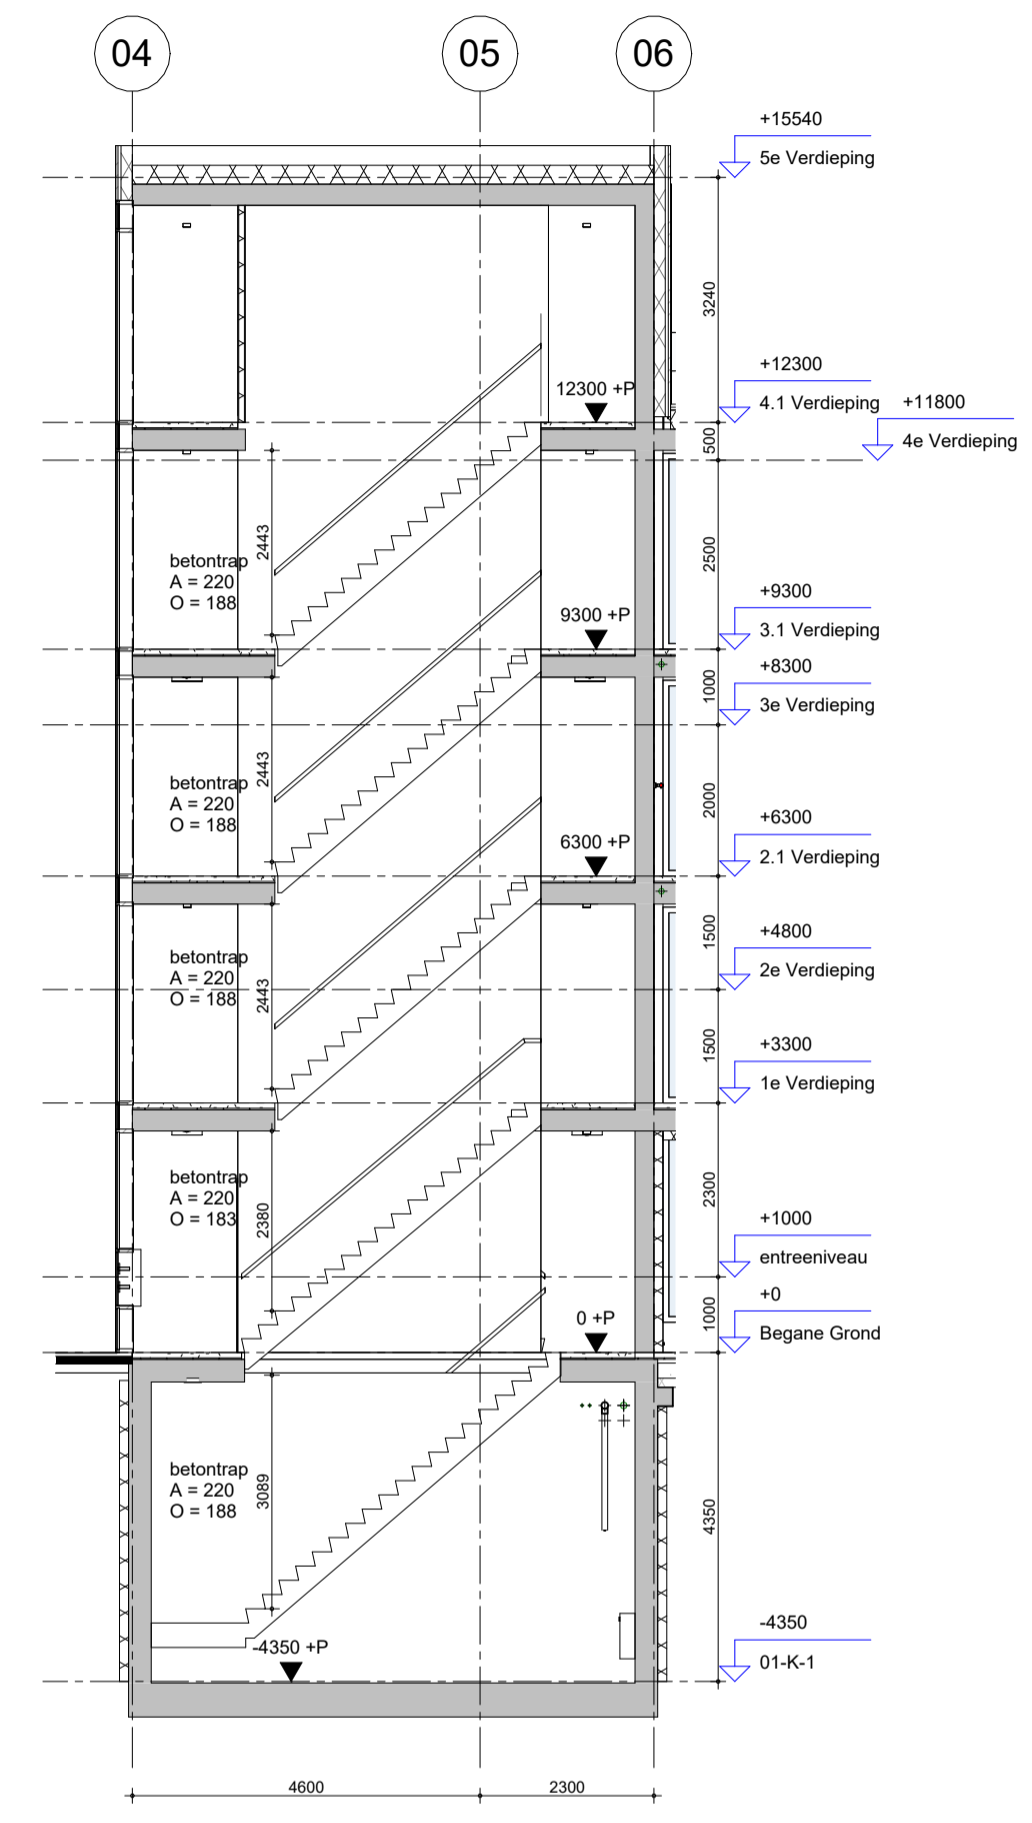

D trappenhuis doorsnede D-D
 schaal 1 : 100

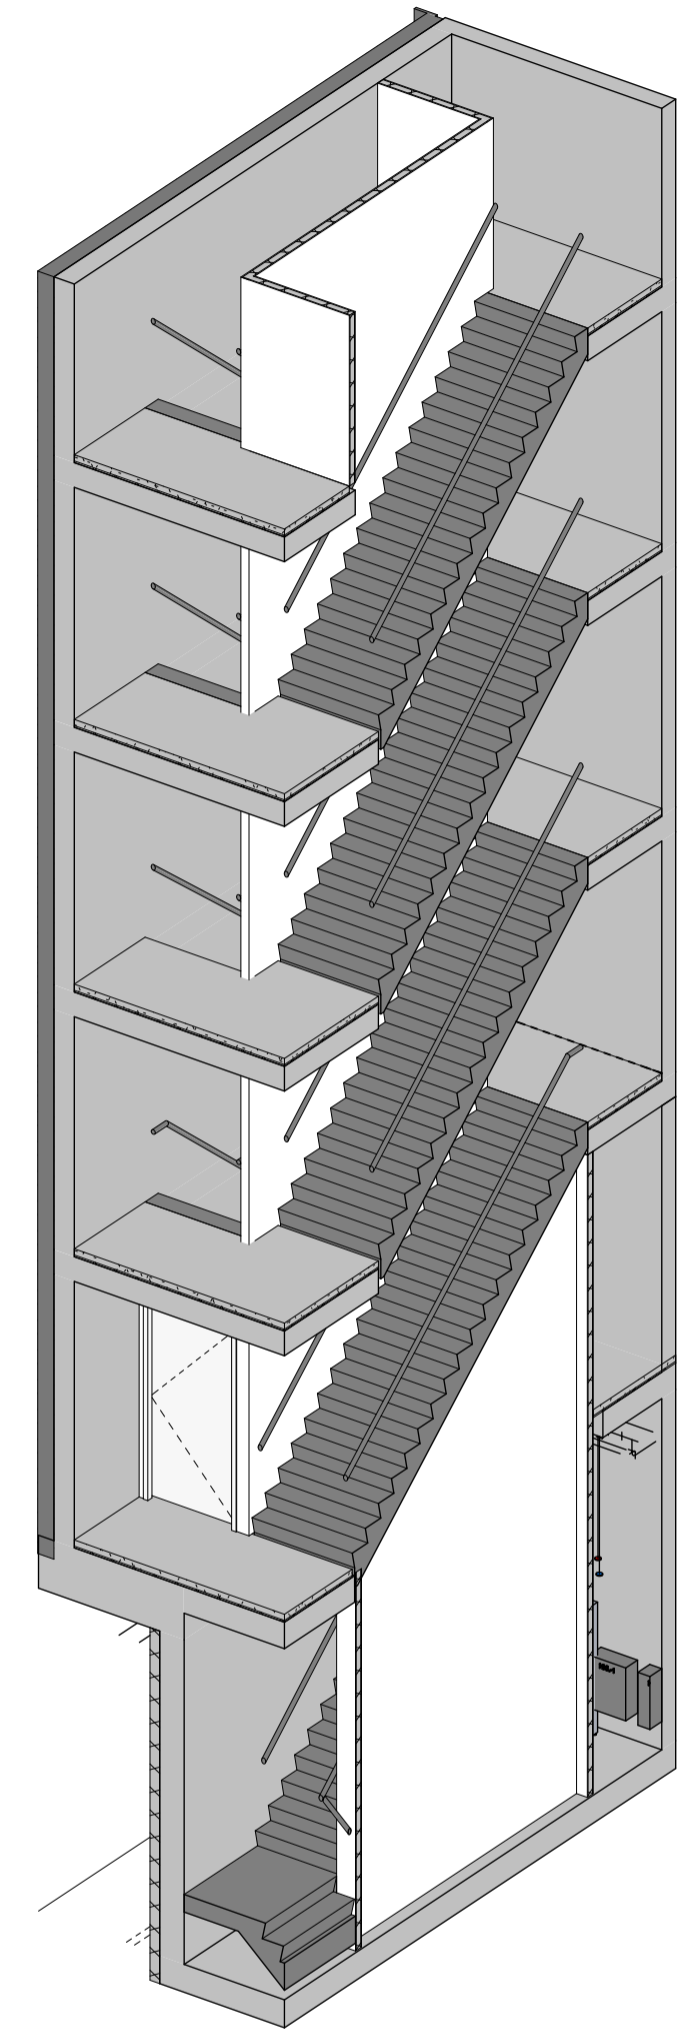

6 3D trappenhuis
 schaal

MV SA

MVSA b.v.
 P.O. Box 2737
 1000 CS Amsterdam
 The Netherlands
 tel. +31 205319800
 office@mvs.nl
 www.mvsa-architects.com

project
 projectnaam
 projectadres


opdrachtgever
 naam opdrachtgever

onderwerp
 loggia
 onderdeel
 bouwdeel: trappenhuis
 fragmenten
 fase
 BA


datum
 18-04-2023
 schaal
 1:100
 status
 definitief

gewijzigd
 a.
 b.
 c.
 d.
 e.
 f.
 g.
 h.


projectnummer
15303
 formaat
 A2
 tekeningnummer
B-N-05-02

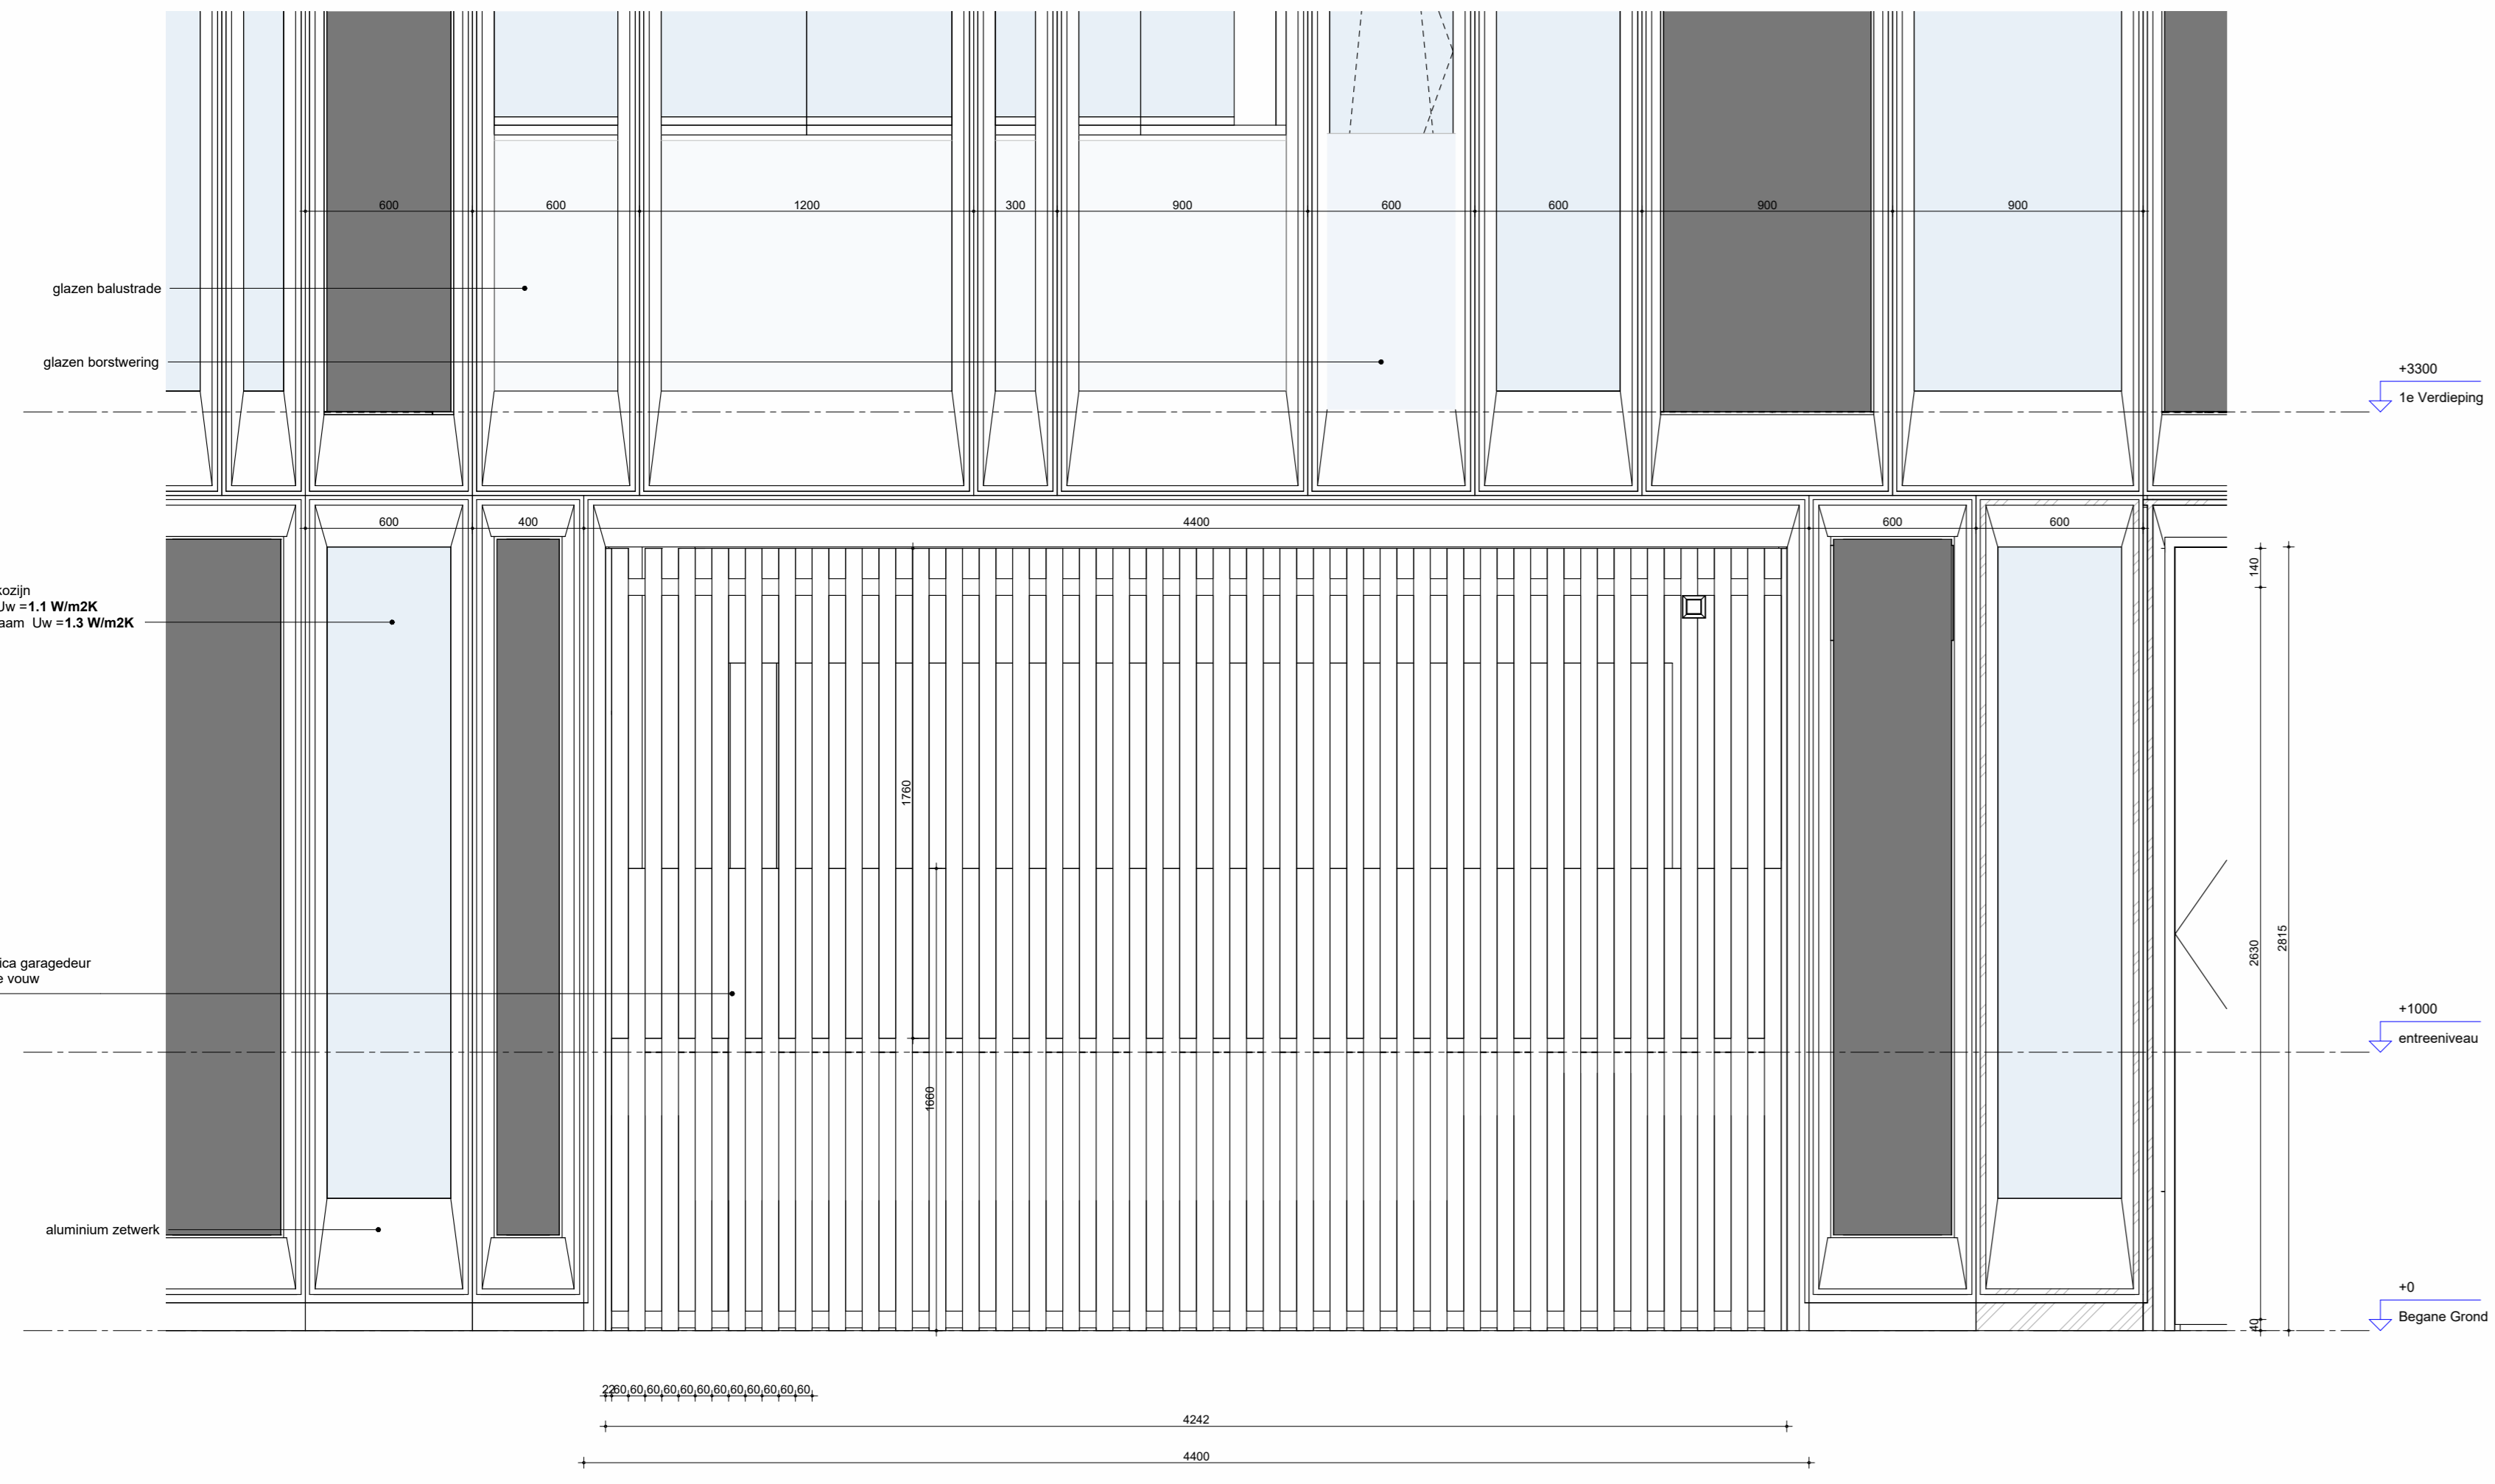


1 aanzicht garage
schaal 1:20

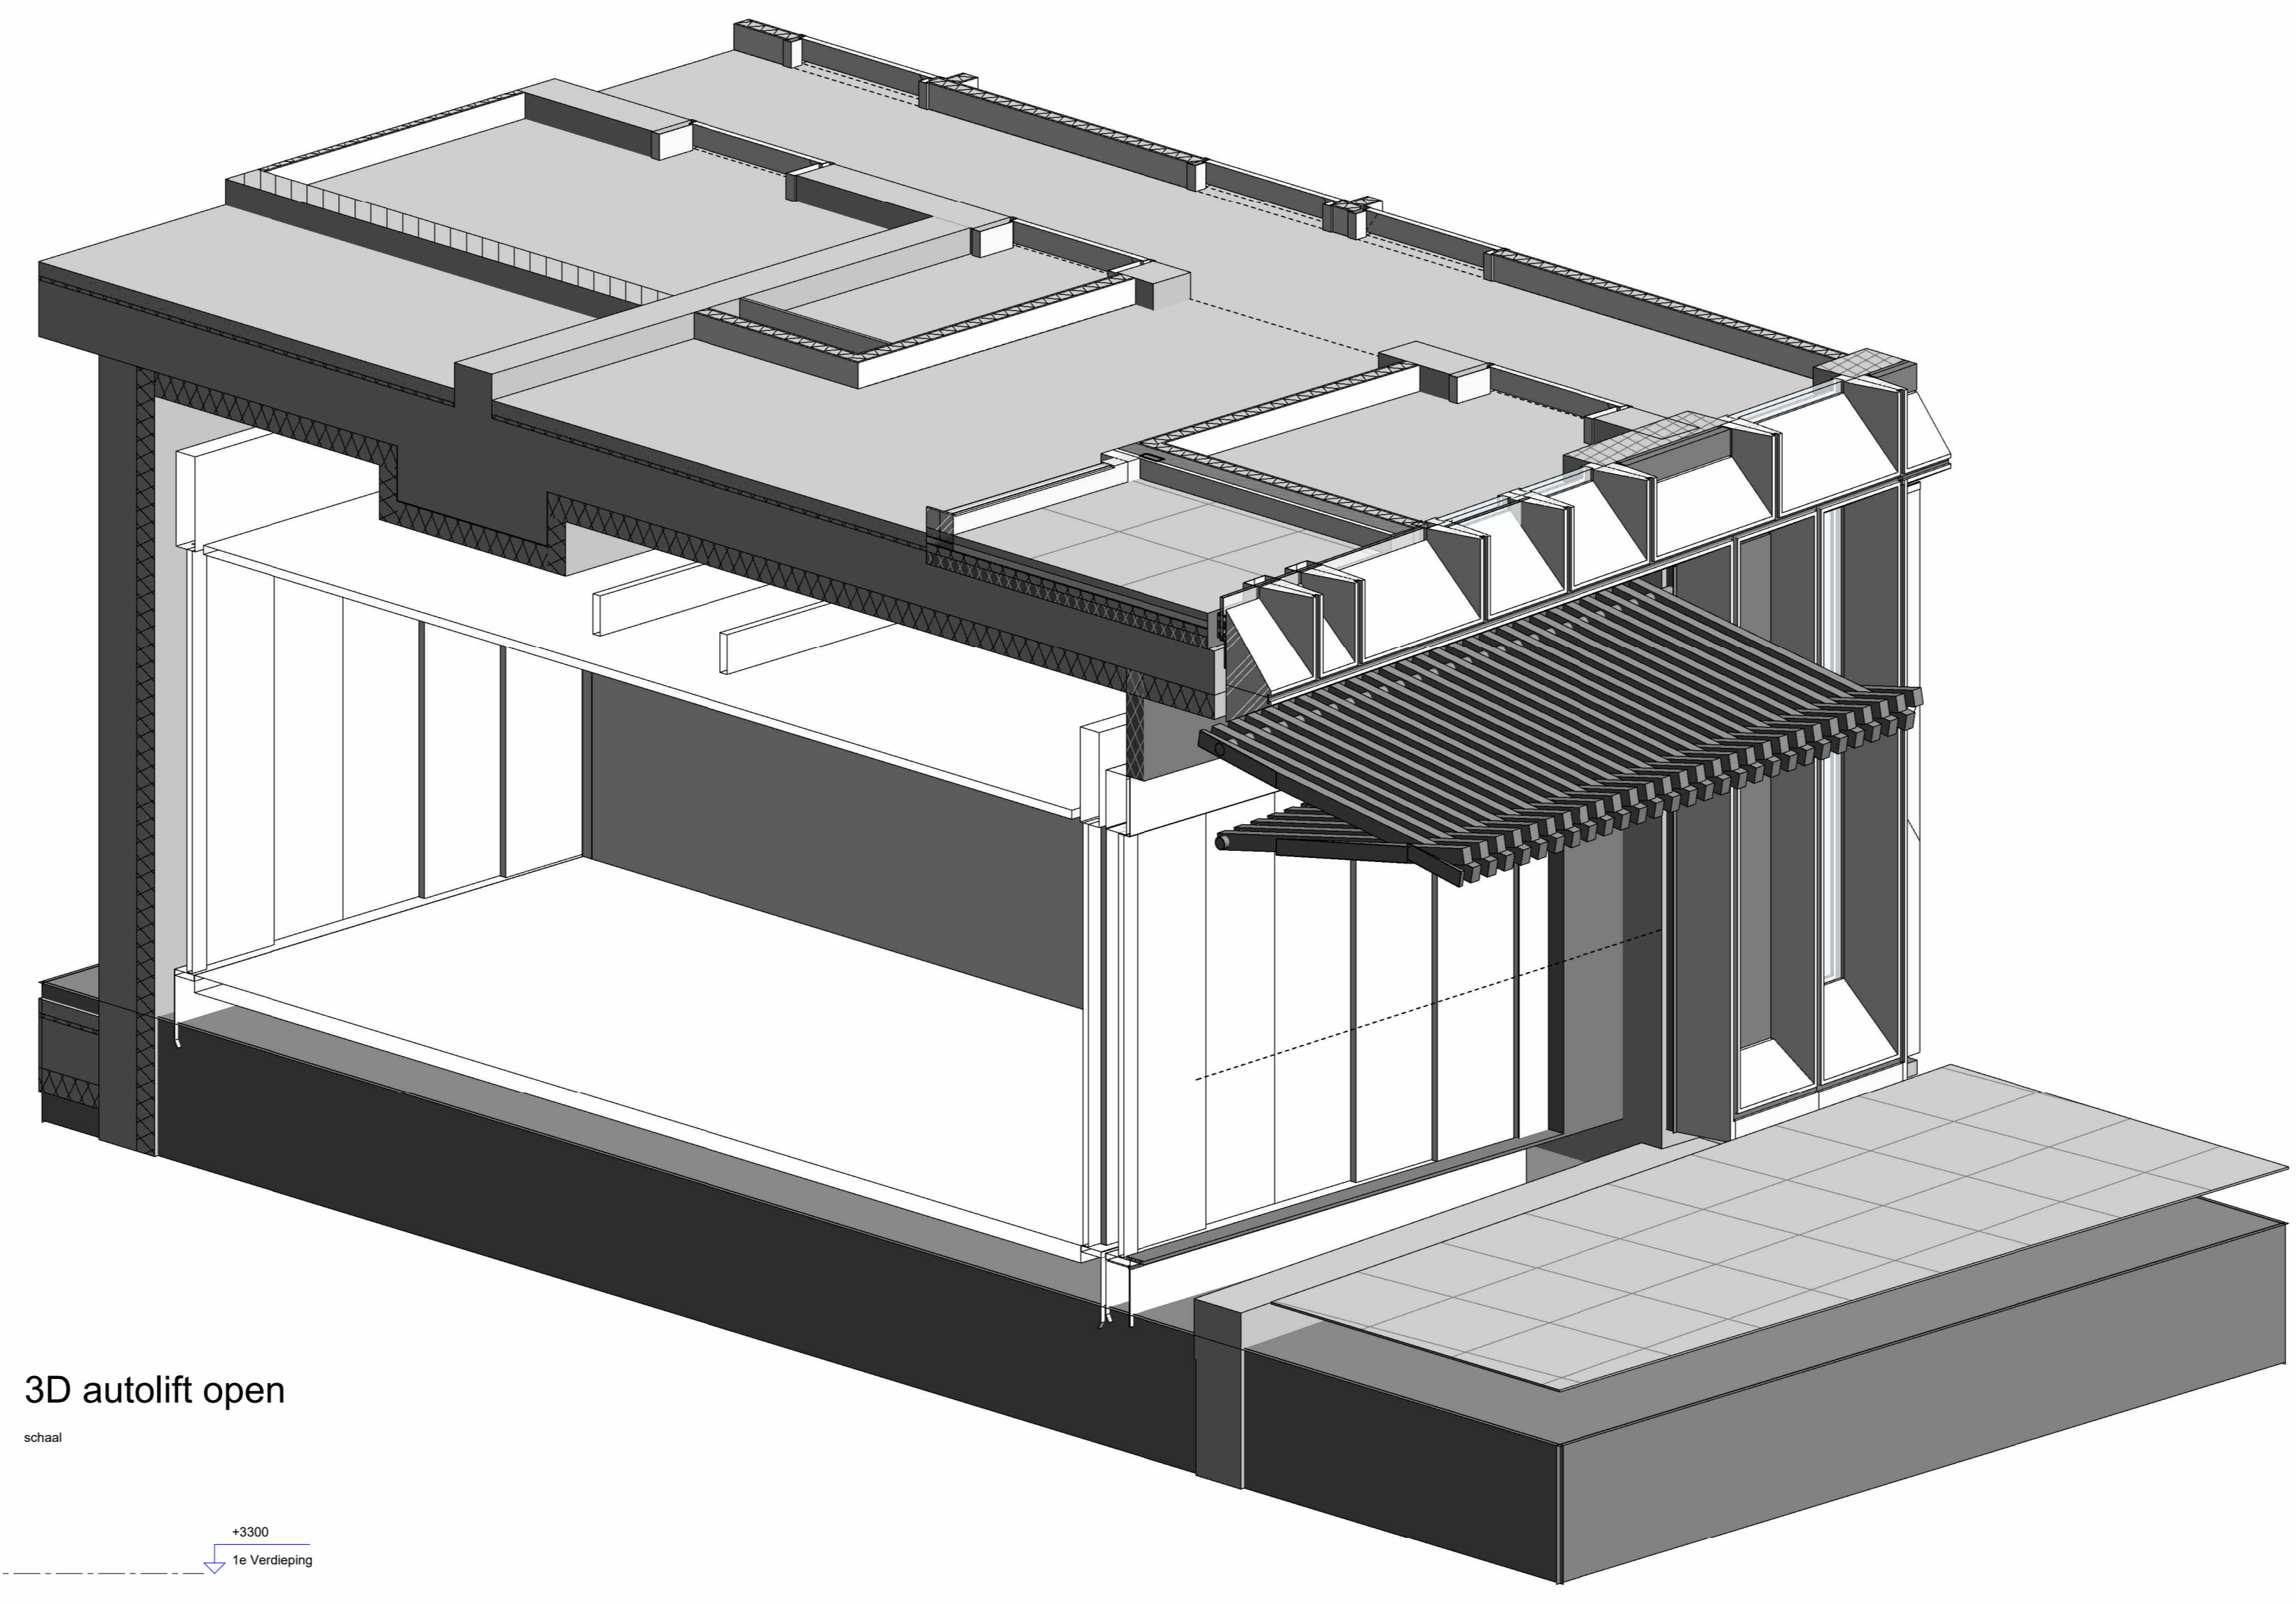


2 3D autolift open
schaal

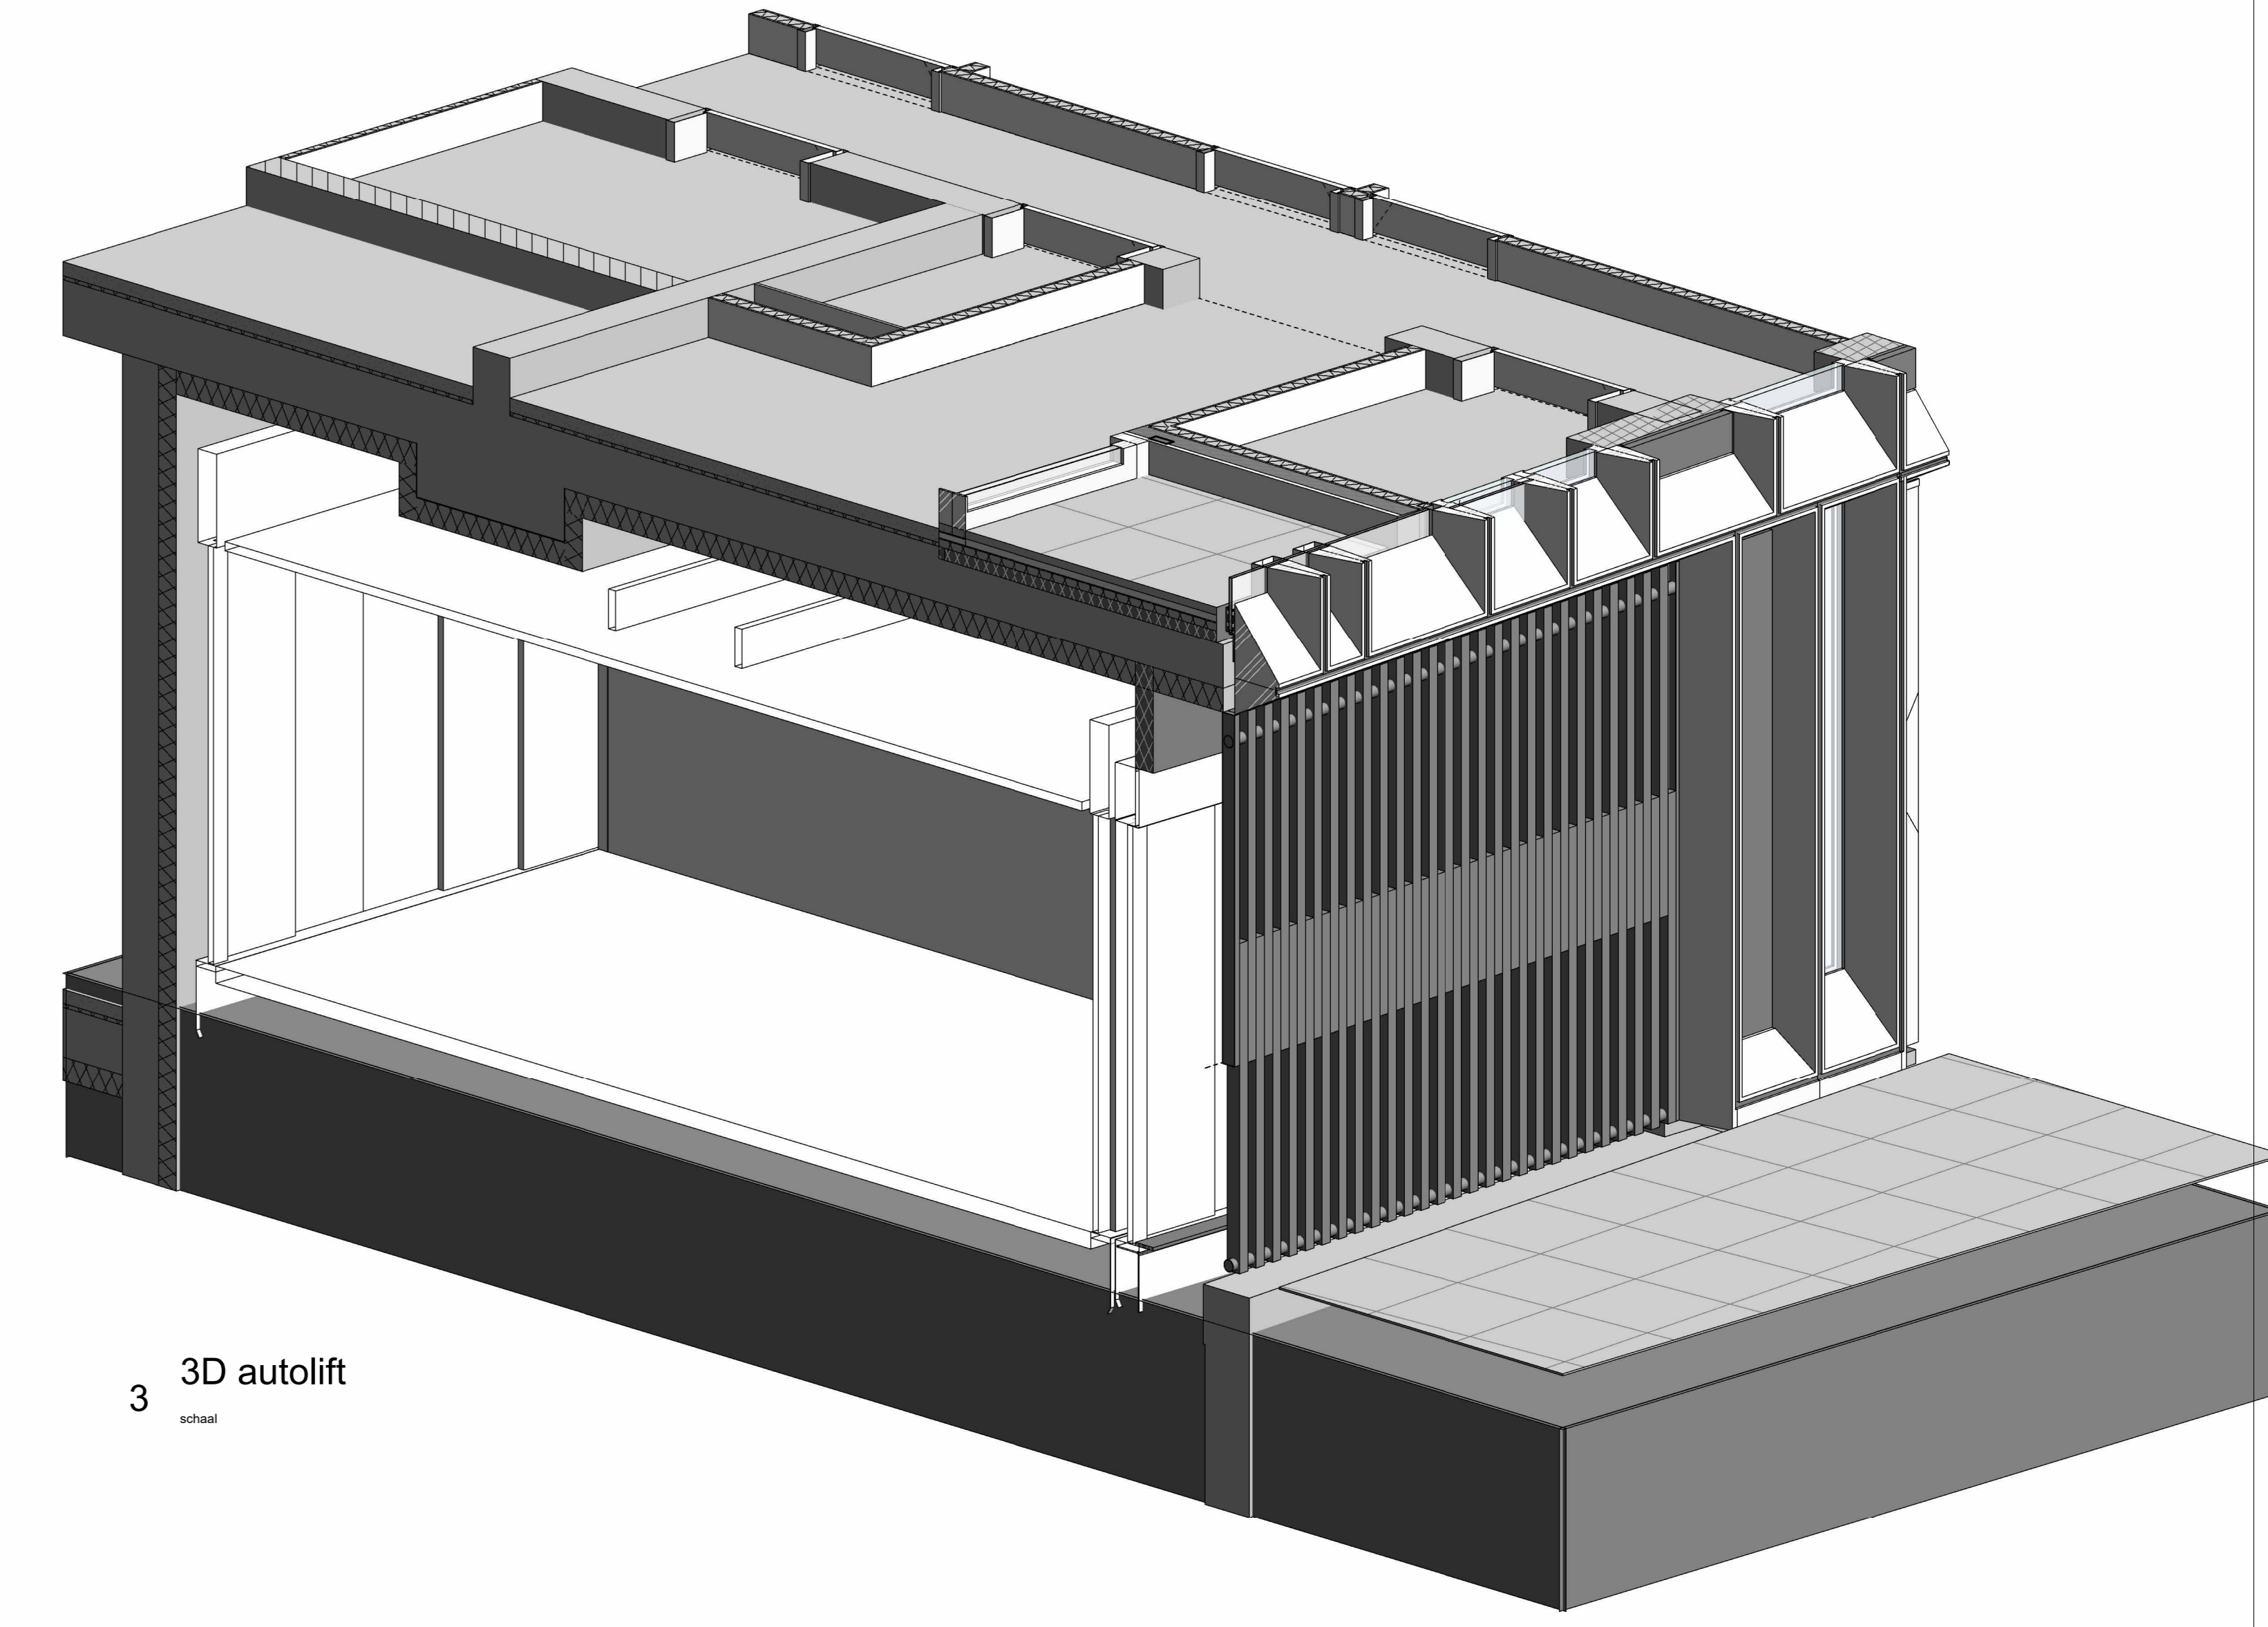

3 3D autolift
schaal

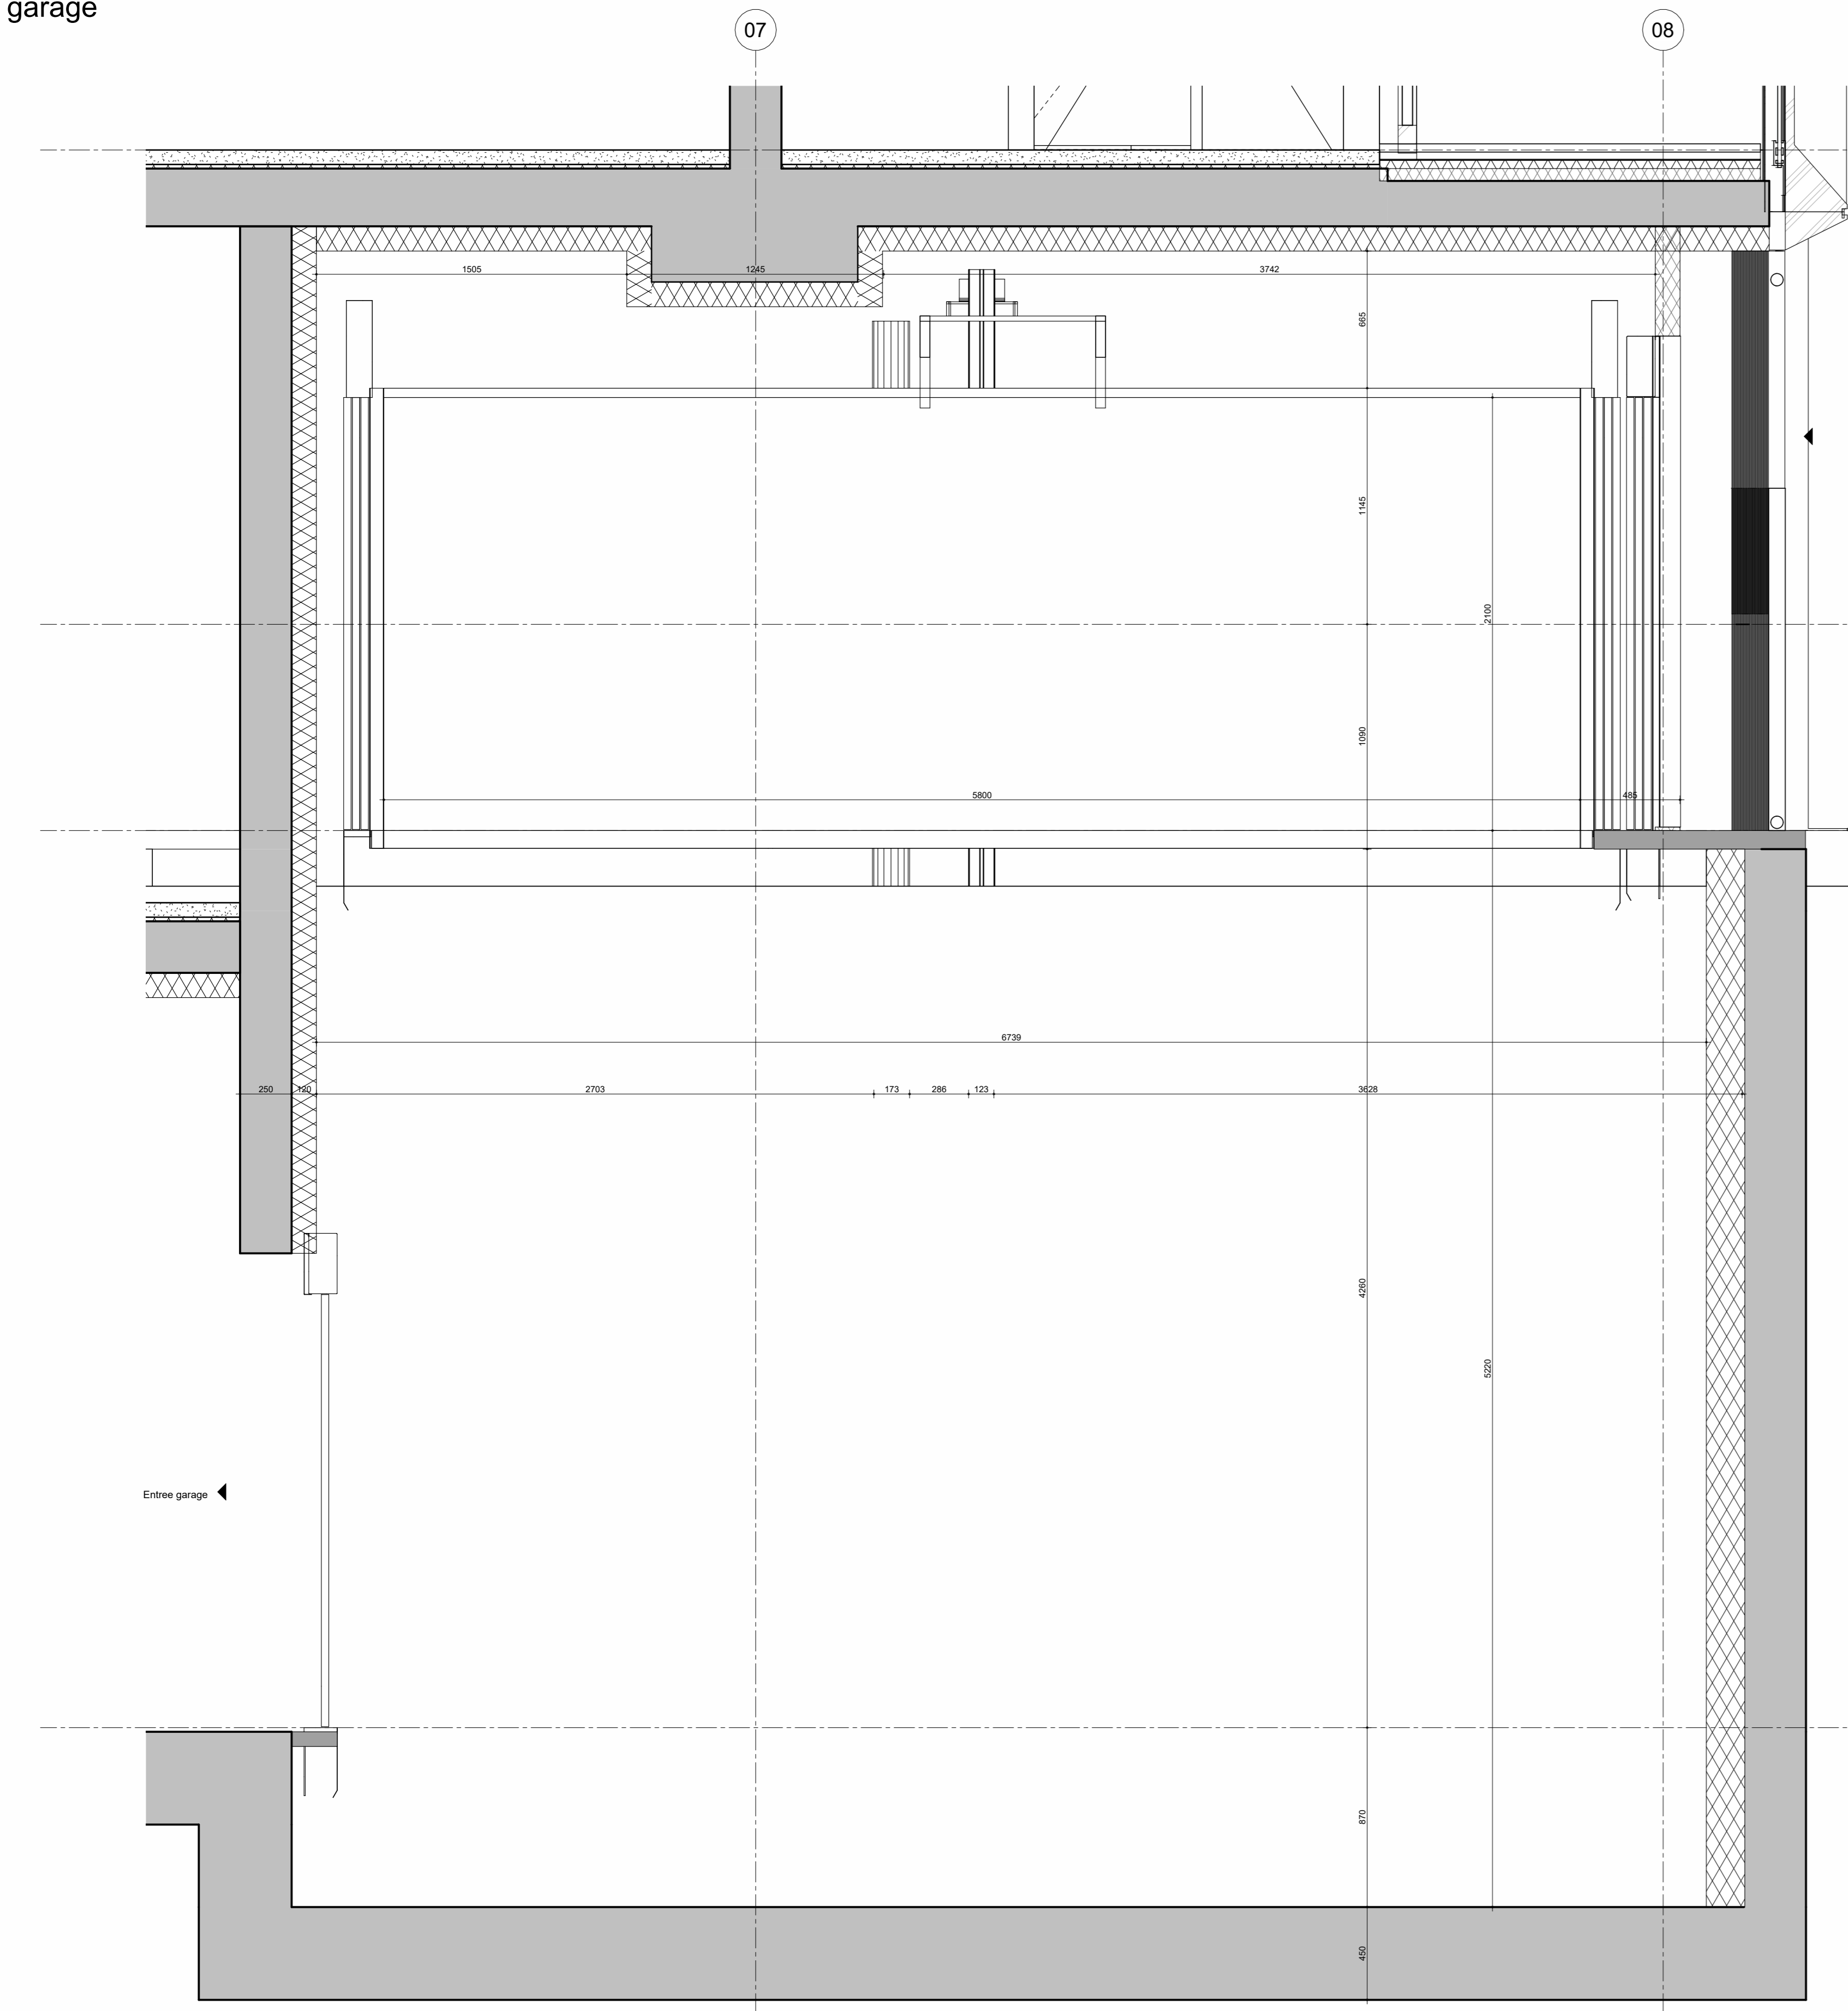

4 Doorsnede A-A autolift
schaal 1:20

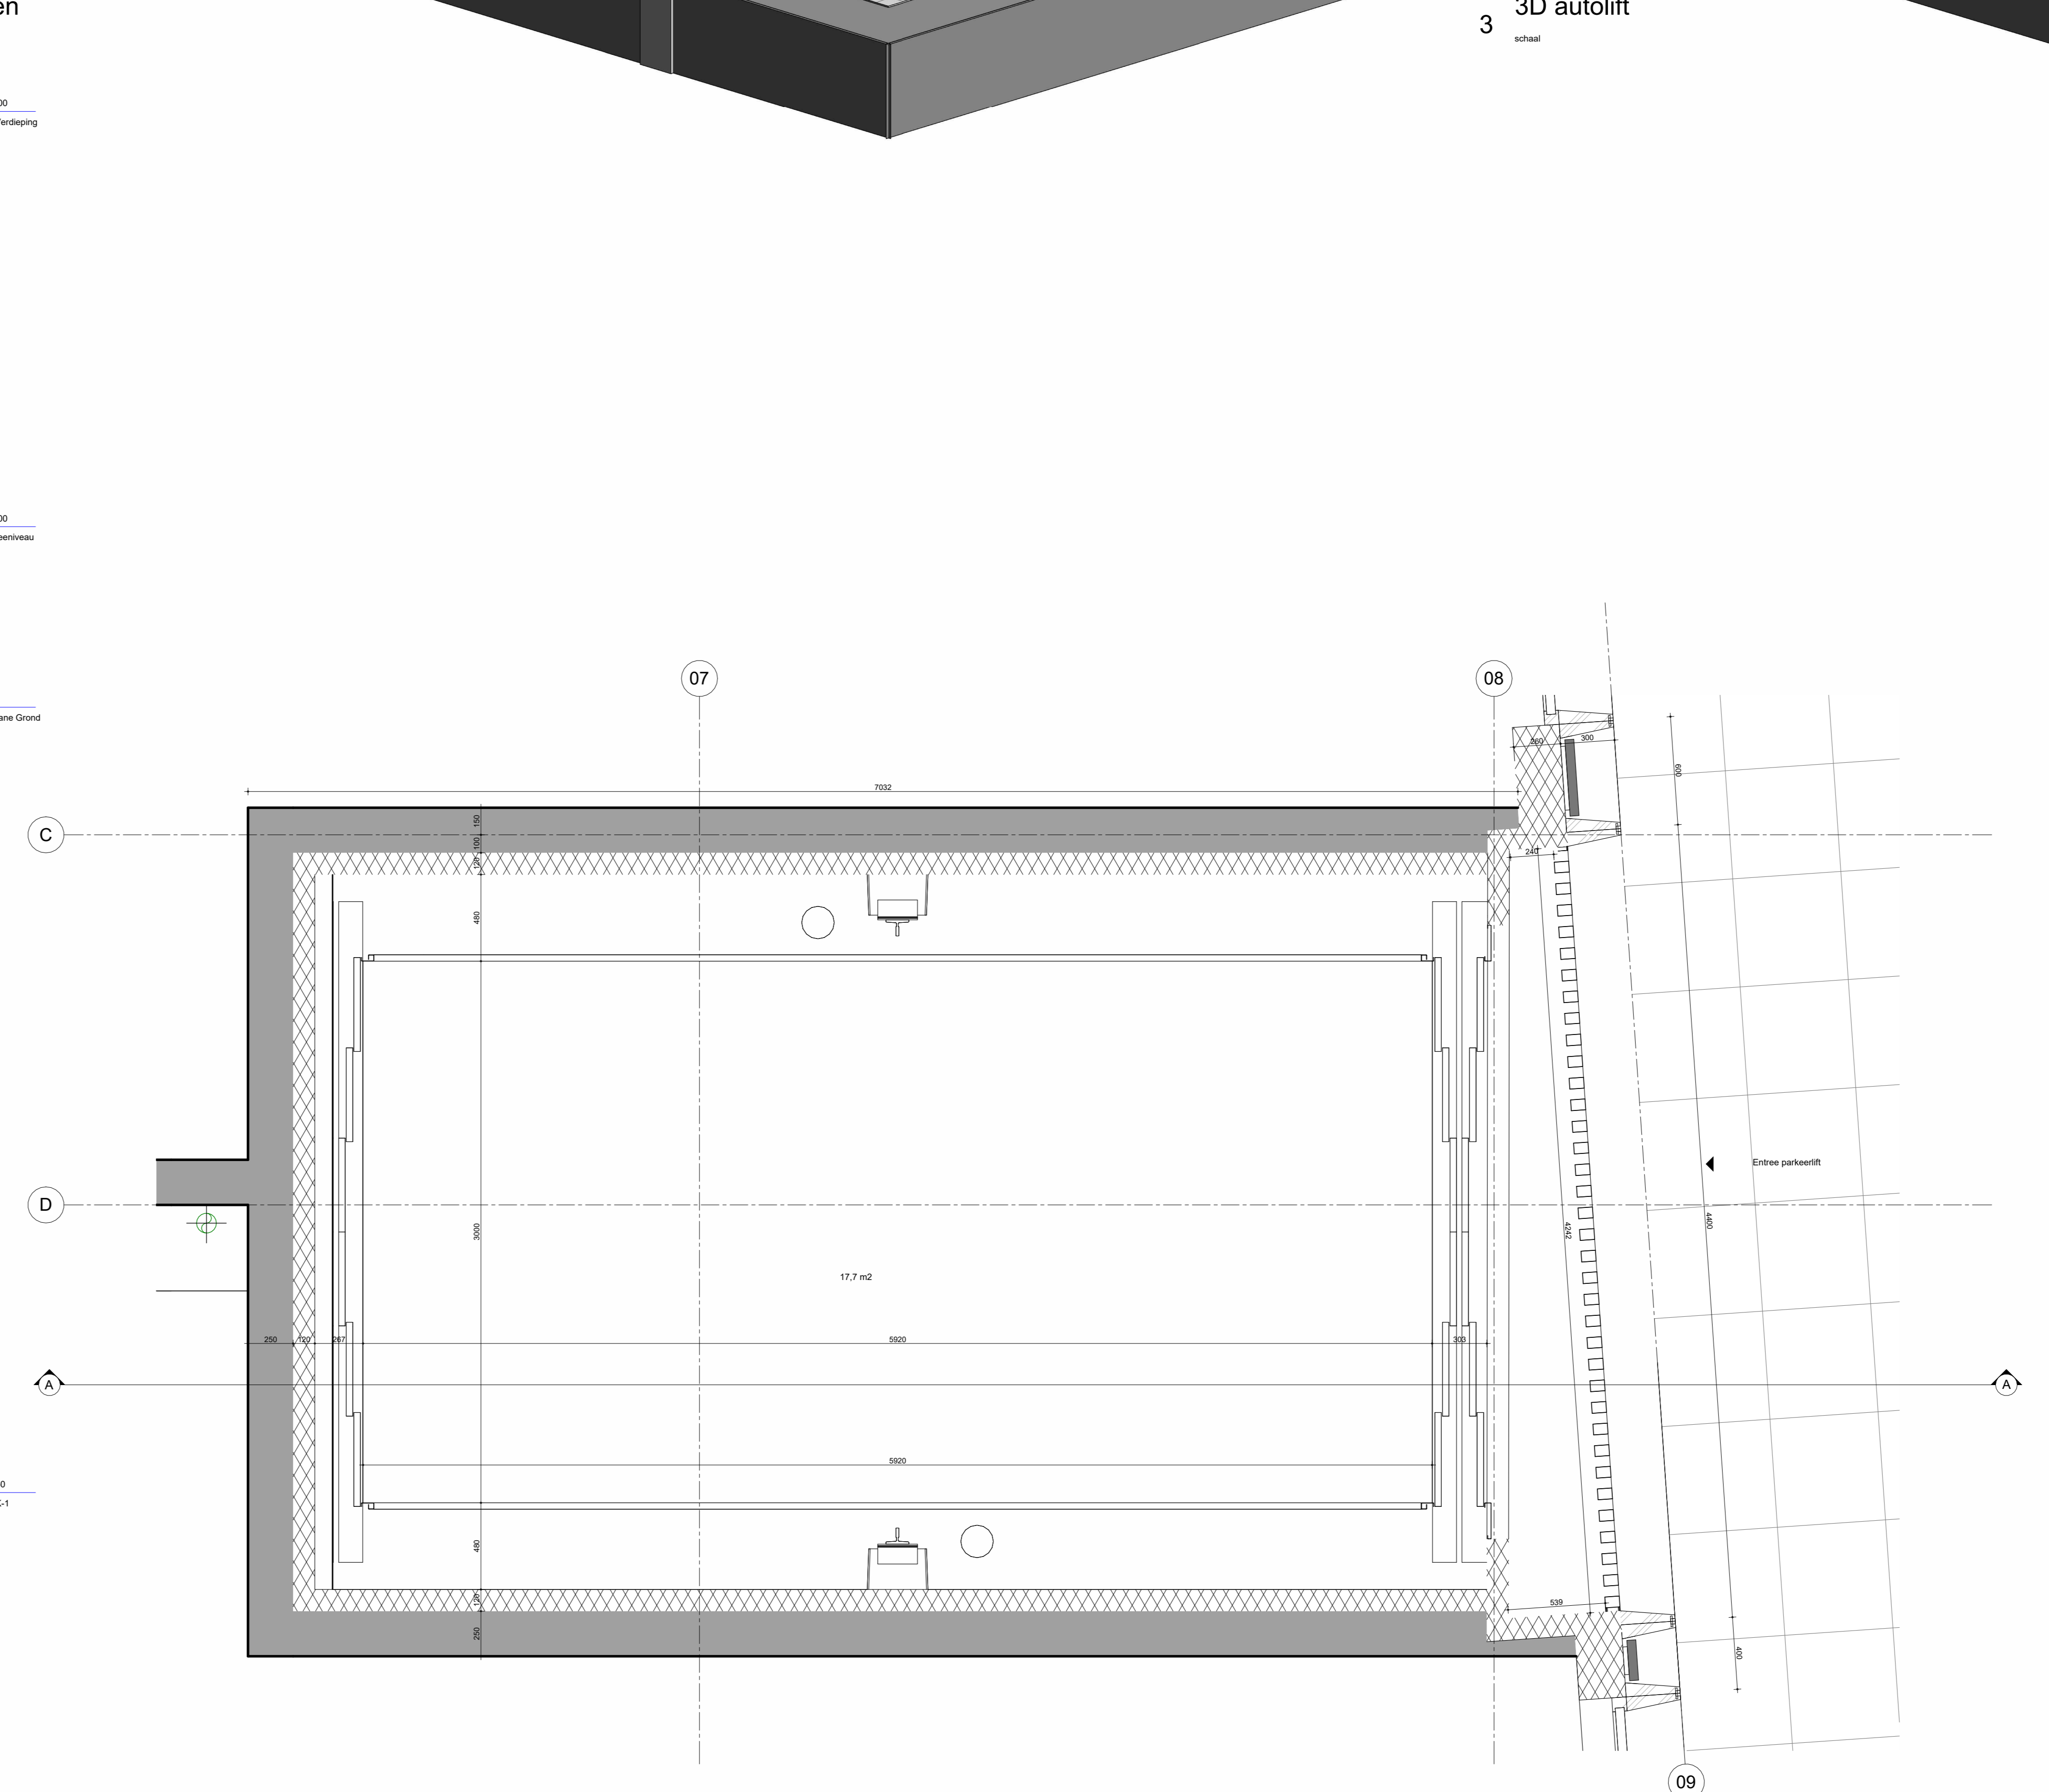

5 plattegrond autolift
schaal 1:20