



**BEGANE GROND**  
 Willemsparkweg 220-hs (restaurant)  
 Bestaande Situatie

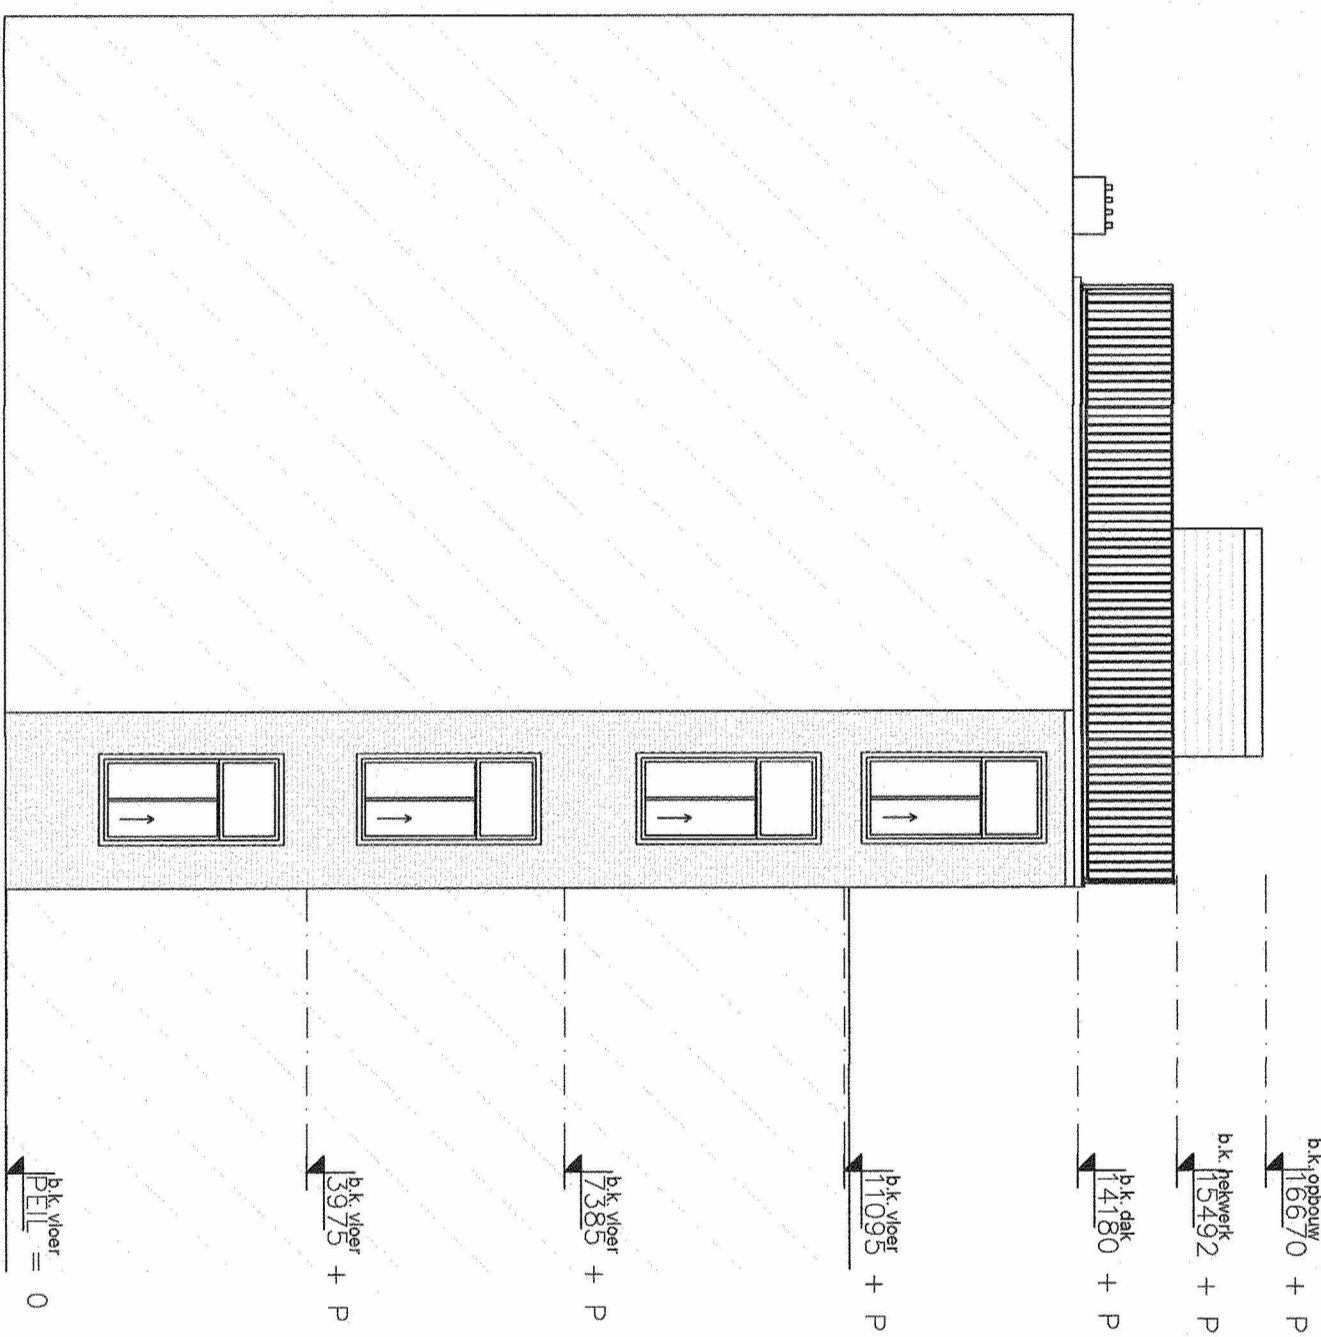

**ACHTERGEVEL**  
 Willemsparkweg 220-hs (restaurant)  
 Bestaande Situatie

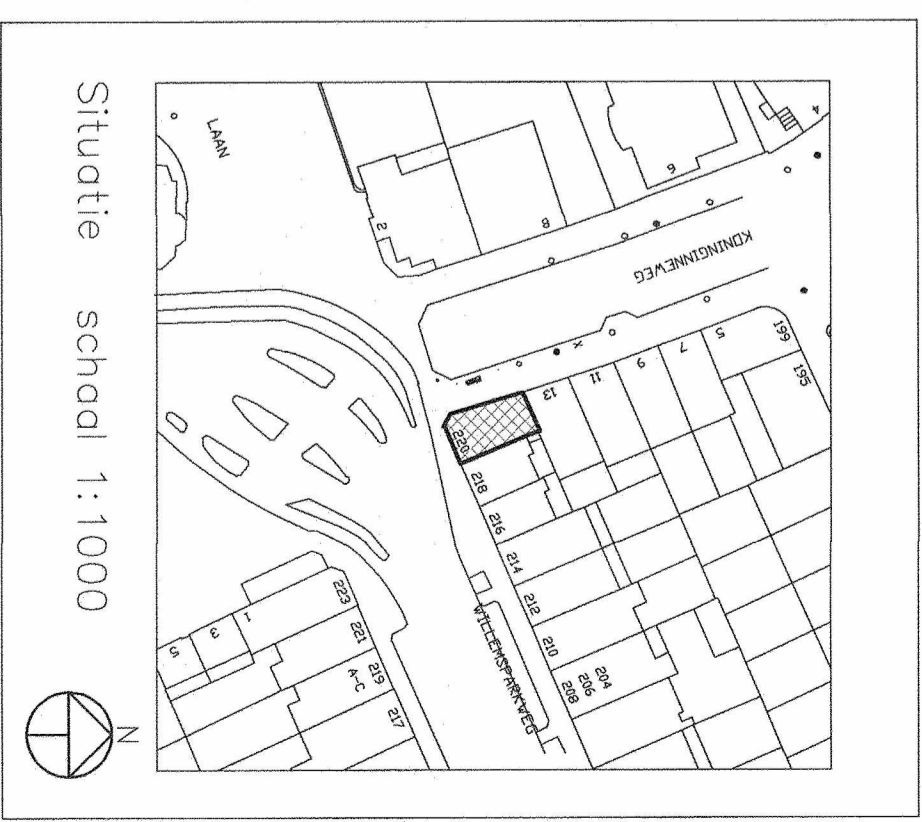

3600571  
 18-5-2018  
 03 ORP

Behoort bij bestuif d.d.:  
 - 5 JULI 2018  
 Gemeente  
 Amsterdam

Bij opmeten kunnen kleine maatoleranties optreden,  
 zodat de maatvoering in het werk dient te worden gecontroleerd.

Onderdeel	Bestaande Toestand - Achtergevel Plattegronden, Doorsnede, Situatie			
Project	Willemsparkweg 220 te Amsterdam			
Opdrachtgever	[REDACTED]			
	H.J.E. Wanchelachweg 53-L 1098 AK Amsterdam Tel.: 020 506 28 05 www.arduo.nl info@arduo.nl	wijz A wijz B wijz C wijz D	Datum: 17-05-2018 Formaat: A2 Schaal: 1:100 / 1:1000 Gepland: ACS	Tek. nr.: <b>BS-001</b>
Bouwkundig advies- en tekenbureau				
Alle rechten voorbehouden. Niets uit deze uitgave mag worden vervoerd, verveeld of en/of aangepast zonder voorafgaande schriftelijke toestemming van Arduo v.o.f.				