


renvooi

- brandveiligheid: zie rapportage EFPC N.V.
- installaties en bouw fysica: zie rapportage Huygen Installatie Adviseurs B.V.
- voor constructie: zie tekeningen 5.1, 2, 0 | raadgevende ingenieurs

- zelfsluitende deur
- 30 deur 30 minuten WDBO
- 60 deur 60 minuten WDBO
- 20 constructie 20 minuten WDBO
- 30 constructie 30 minuten WDBO
- 60 constructie 60 minuten WDBO

- brandseparatie 20 minuten
 - brandseparatie 30 minuten
 - brandseparatie 60 minuten
- zoals ten tijde van de originele bouwvergunning bepaald

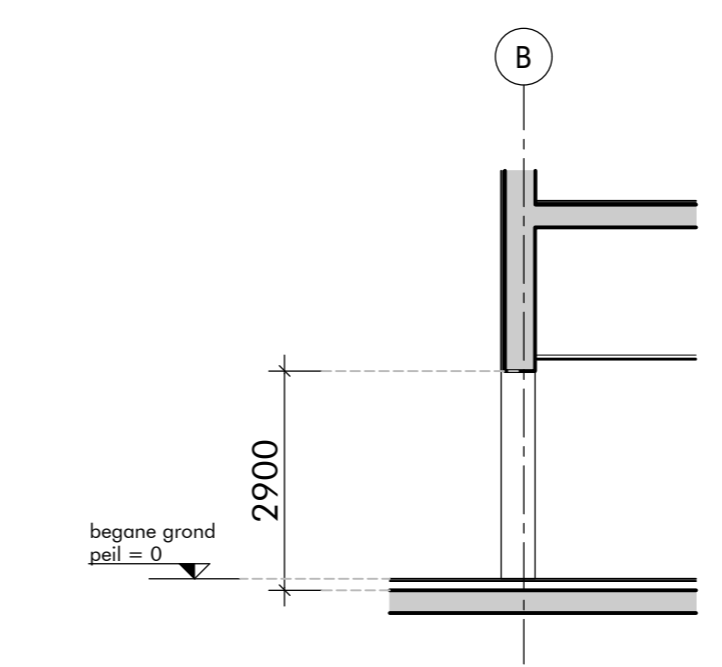

doorsnede A-A
doorsnede ter plaatse van nieuwe sparing in de betonnen kern
1:100

geen onderdeel van deze (deel)aanvraag

**AO
aanvraag omgevingsvergunning**

project
transformatie Breieler Center
Amsterdam, Amstelplein



opdrachtgever
DAM
DAM bv
S. J. Z. e.
S. J. Z. e.
Amsterdam
T 51 20 00
H www.dam-bv.nl

architect
DAM & PARTNERS ARCHITECTEN
SOM
DAM & Partners Architecten
S. J. Z. e.
S. J. Z. e.
Amsterdam
The Netherlands
T 51 20 00
H www.dam-partners.com

datum
12-03-2025
ontwerp
aanvraag sparings - plattegrond begane grond
gevoelgd
22-04-2025
getekend
AH
gezien
DM
schaal
1:100
notie
DABA
tekeningnummer
AO1.00

afmeting 1188 x 840