

contour bovenbouw
constructie n.l.b.

benodigd / vereist fietsenstalling
(conform notitie 25-10-2022 gemeente Amsterdam)
V&OR K&K advies parkeernorm fiets
Hilversumstaat 319 - 340 project Zuidkaap

ca. 452 appartementen = 660 fietsen (400 mm)
(244 studio's x 1 + 208 2-k appartement x 2)
(452 fietsen op onderste laag)

benodigd / vereist ca. 452 x 0,13 = 59 scooters
aantal scooters / grote fietsen
o.b.v. nota parkeernormen fiets en scooter
dd. 19 maart 2018

gerealiseerd:
totaal fietsenstalling:
fietsen: 912 (282 over)

onderste laag: (912 / 2 =) 456 (4 over)
scooters: 55 (4 tekort)


exacte aantallen n.l.b. afhankelijk van constructie methode
exacte afmeting technische ruimten n.l.b. e.e.a. i.f.t. afstemming met installatie
adviseur dan wel aanwijzingen / aanpassingen vanwege bouwtechnoek
uiterste / indeling ou n.l.b.
toegang NUTS bij calamiteit via Rochdale, tenminste 4.0 m breed

exacte afmeting technische ruimten n.l.b. e.e.a. i.f.t. afstemming met installatie
adviseur dan wel aanwijzingen / aanpassingen vanwege bouwtechnoek
uiterste / indeling ou n.l.b.
toegang NUTS bij calamiteit via Rochdale, tenminste 4.0 m breed

uitgangspunt geen ahval in plint,
ahval in ondergrondse containers op maaiveld in openbaar gebied

correctie fietsen bij alternatief
vervalken:
3 x 32 = 96
1 x 24 = 24
3 x 16 = 48
1 x 12 = 12
1 x 8 = 8
subtotaal = 188 fietsen
totaal te bereiken
5 x 16 = 80
subtotaal = 80 fietsen
totaal
108 fietsen vervalken, waarvan 54 op onderste laag

gerealiseerd:
totaal fietsenstalling:
fietsen: 804 (144 over)
onderste laag: (804 / 2 =) 402 (80 tekort)
scooters: 55 (4 tekort)
exacte aantallen n.l.b. afhankelijk van constructie methode

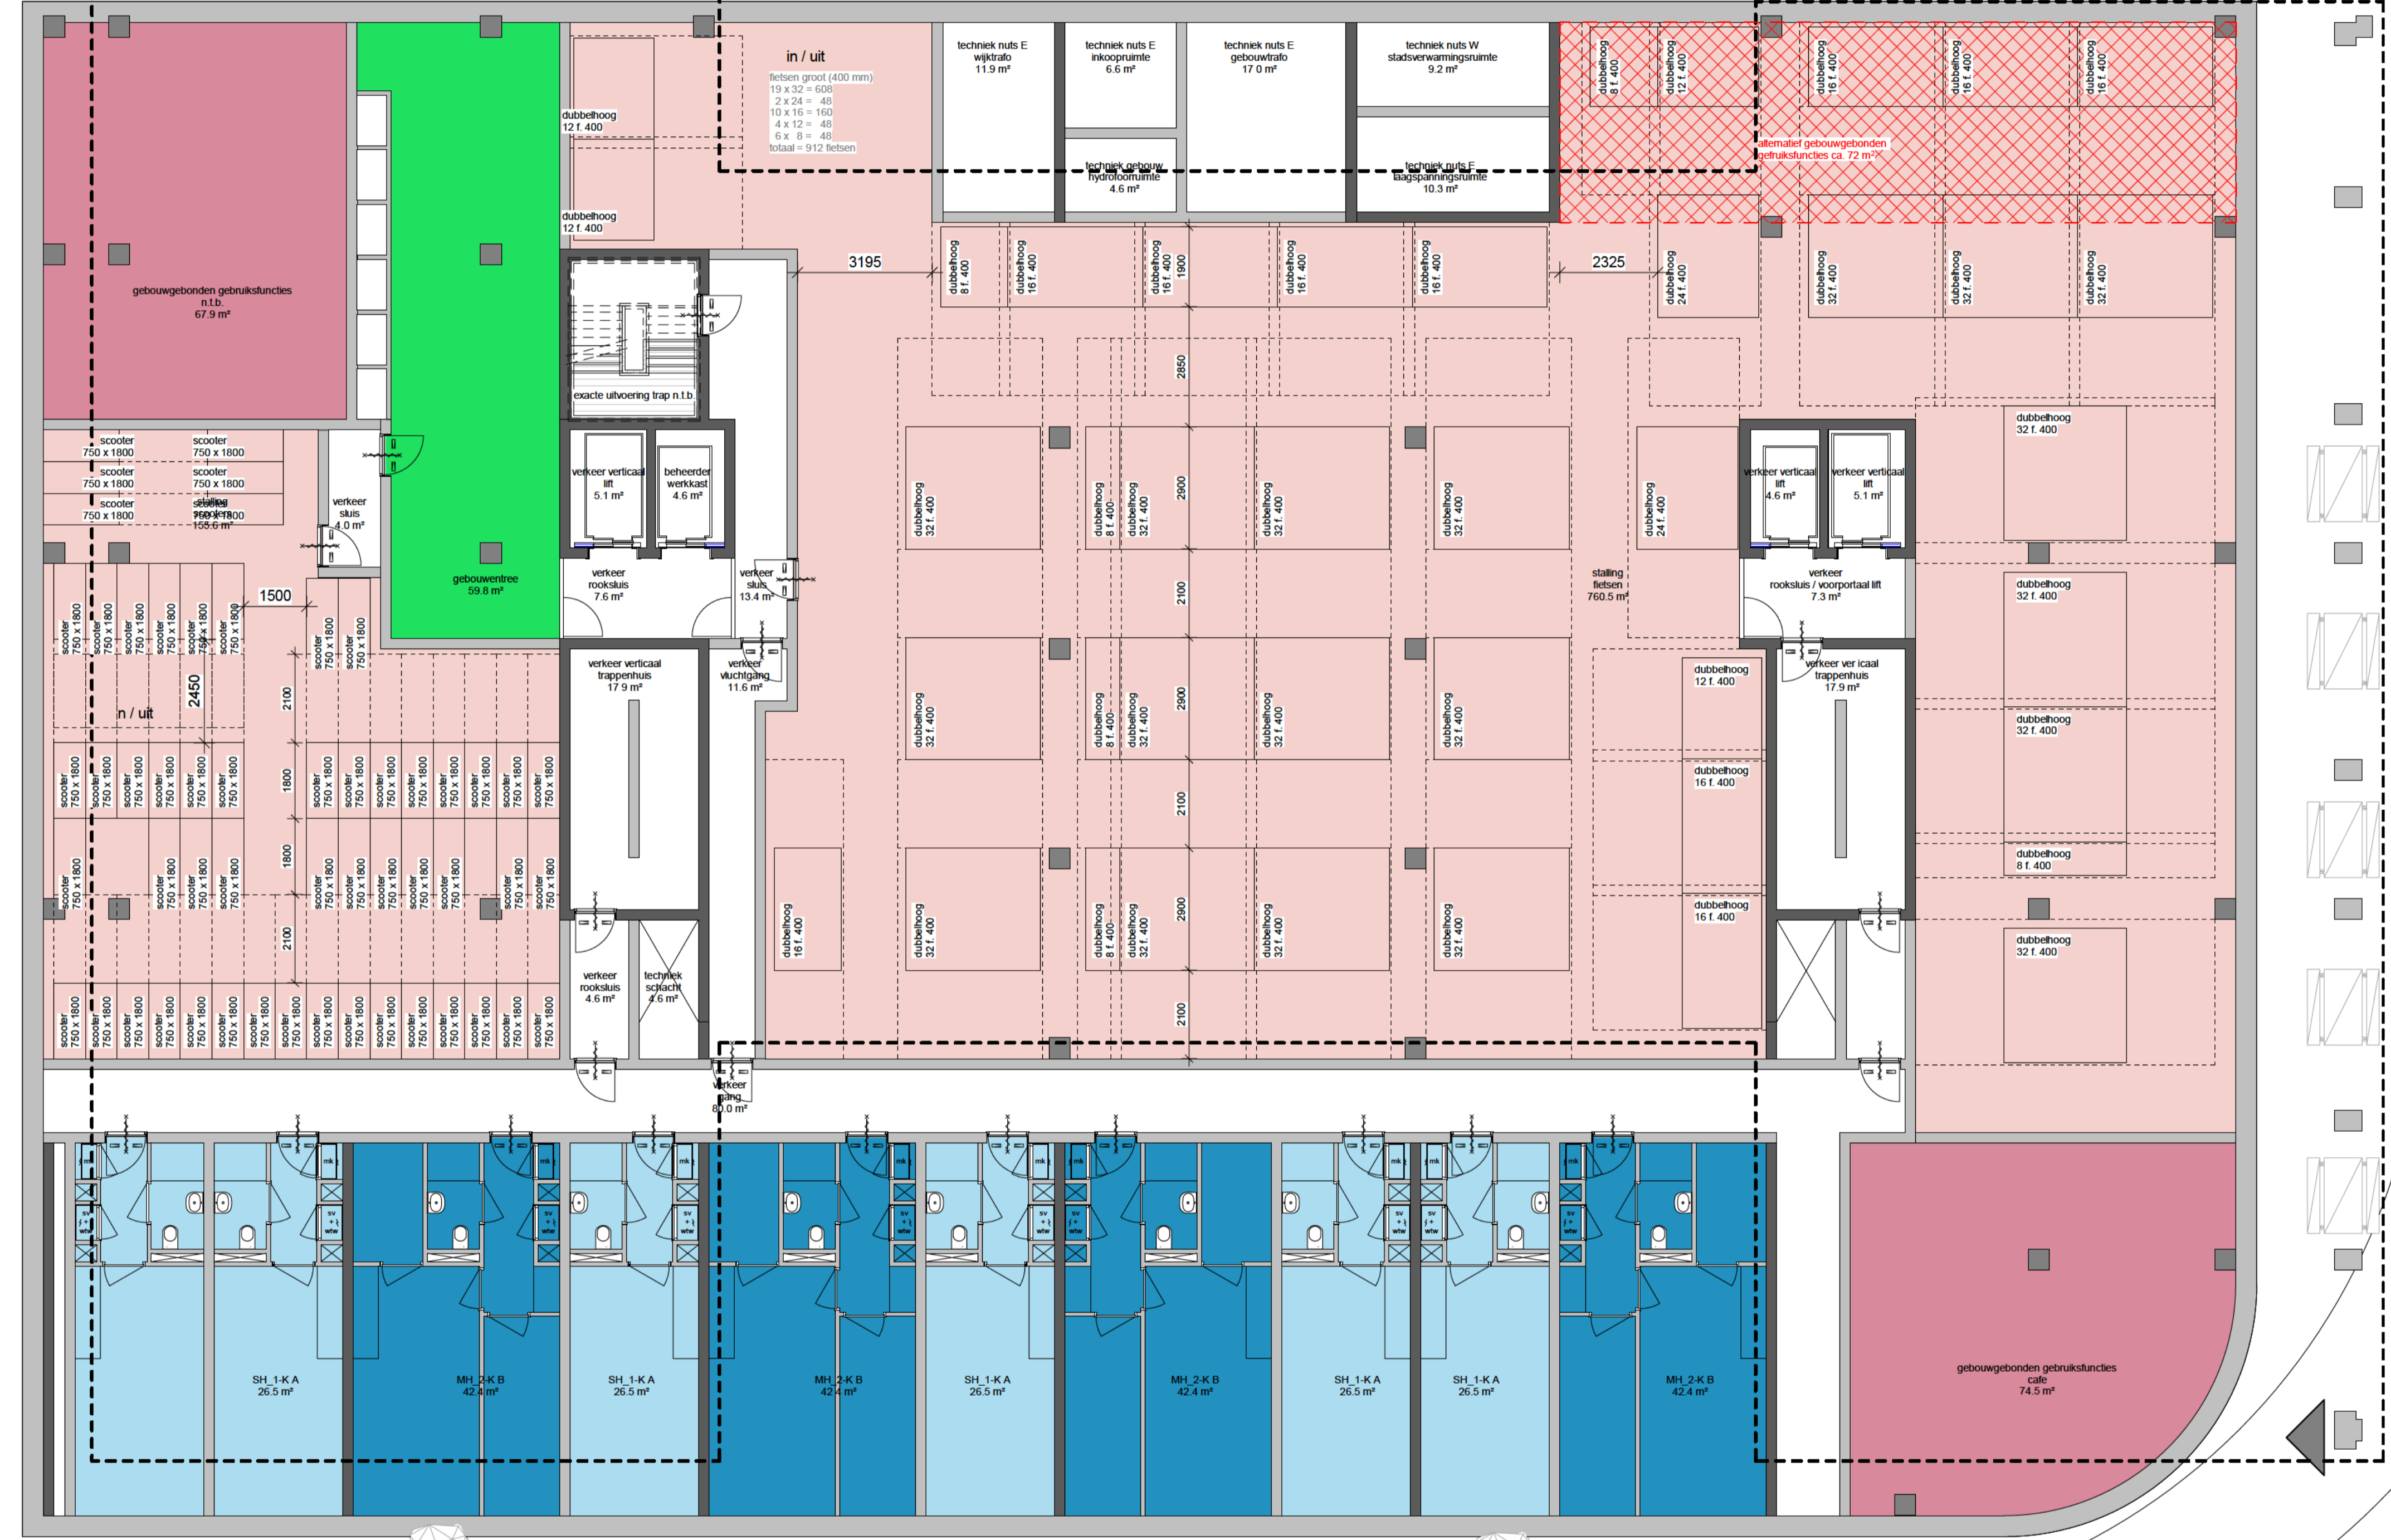

MV
SA

MVSA b.v.
P.O. Box 2737
1000 CS Amsterdam
The Netherlands
tel. +31 205319800
office@mvsa.nl
www.mvsa-architects.com

project
Zuidkaap
468

opdrachtgever donner urban developments	onderwerp begane grond alternatief onderdeel plattegrond	datum 28-03-2023	gewijzigd a. b. c. d. e. f. g.	project 468 formaat A1 tekeningnummer S-N-01-700a
fase SO	schaal 1:100	status StaVaZa		