

- Opmerkingen**
- Oppervlakte in m2 is indicatief
- Wijzigingen**
- 20-10-2017
  - A 10-11-2017 Omgevingsaanvraag
  - B 21-12-2017 Opmerkingen Gemeente
  - C 24-01-2018 Indeling definitief
  - D 09-02-2018 Technisch Ontwerp
  - E 06-03-2018 Tuinhuisje - Houten buitentrap
  - F 20-03-2018 wijzigingen interieur
  - G 03-04-2018 sparring badt/v - draairichting balkondeuren - meterkast
  - H 19-11-2018 Wjz. indeling / kelderbak / garage
  - I 11-12-2018 Opmerkingen installatie
  - J 23-01-2019 Technische Omschrijving
  - K 08-02-2019 Verbouwing/Renovatie woning

Architect  
**OZ**  
 Postbus  
 1030 BH  
 Amsterdam

+31 20 31 41  
 info@OZarchitect.



**Ruimtestaat 1e verdieping**


ruimte	ruimte benaming	oppervlakte
01.20.06	Gang	3.7 m <sup>2</sup>
01.20.07	Gang / overloop	10.2 m <sup>2</sup>
01.37.01	Masterbedroom	26.5 m <sup>2</sup>
01.40.01	Toilet	1.5 m <sup>2</sup>
01.41.01	Badkamer	17.7 m <sup>2</sup>
01.41.02	Douche	2.1 m <sup>2</sup>
01.49.01	Sauna	4.3 m <sup>2</sup>
01.49.02	Wellness	19.3 m <sup>2</sup>
01.52.01	Inloopkast	10.7 m <sup>2</sup>
01.52.02	Linnenkamer	4.4 m <sup>2</sup>
01.72.01	OVK en DM-B	0.8 m <sup>2</sup>
01.86.01	Schacht	1.1 m <sup>2</sup>
		102.0 m <sup>2</sup>

**Ruimtestaat 2e verdieping**

ruimte	ruimte benaming	oppervlakte
02.20.01	Gang / overloop	11.9 m <sup>2</sup>
02.37.01	Slaapkamer 1	29.4 m <sup>2</sup>
02.37.02	Slaapkamer 2	31.0 m <sup>2</sup>
02.41.01	Badkamer	10.3 m <sup>2</sup>
02.41.02	Badkamer	10.0 m <sup>2</sup>
02.52.01	Inloopkast	4.7 m <sup>2</sup>
02.52.02	Inloopkast	4.6 m <sup>2</sup>
02.72.01	OVK 2.1 en DM-V2	0.6 m <sup>2</sup>
02.86.01	Schacht	1.1 m <sup>2</sup>
		103.6 m <sup>2</sup>

**Ruimtestaat 3e verdieping**

ruimte	ruimte benaming	oppervlakte
03.12.01	Gang	3.2 m <sup>2</sup>
03.20.10	Trappenhuis	11.0 m <sup>2</sup>
03.35.01	Gasten Living	37.2 m <sup>2</sup>
03.37.01	Slaapkamer 1	16.4 m <sup>2</sup>
03.37.02	Slaapkamer 2	18.0 m <sup>2</sup>
03.41.01	Badkamer 1	5.5 m <sup>2</sup>
03.41.02	Badkamer 2	5.5 m <sup>2</sup>
03.72.01	OVK 3.1 / DM-V3 / BS-box	1.3 m <sup>2</sup>
03.86.01	Schacht	1.1 m <sup>2</sup>
		99.2 m <sup>2</sup>

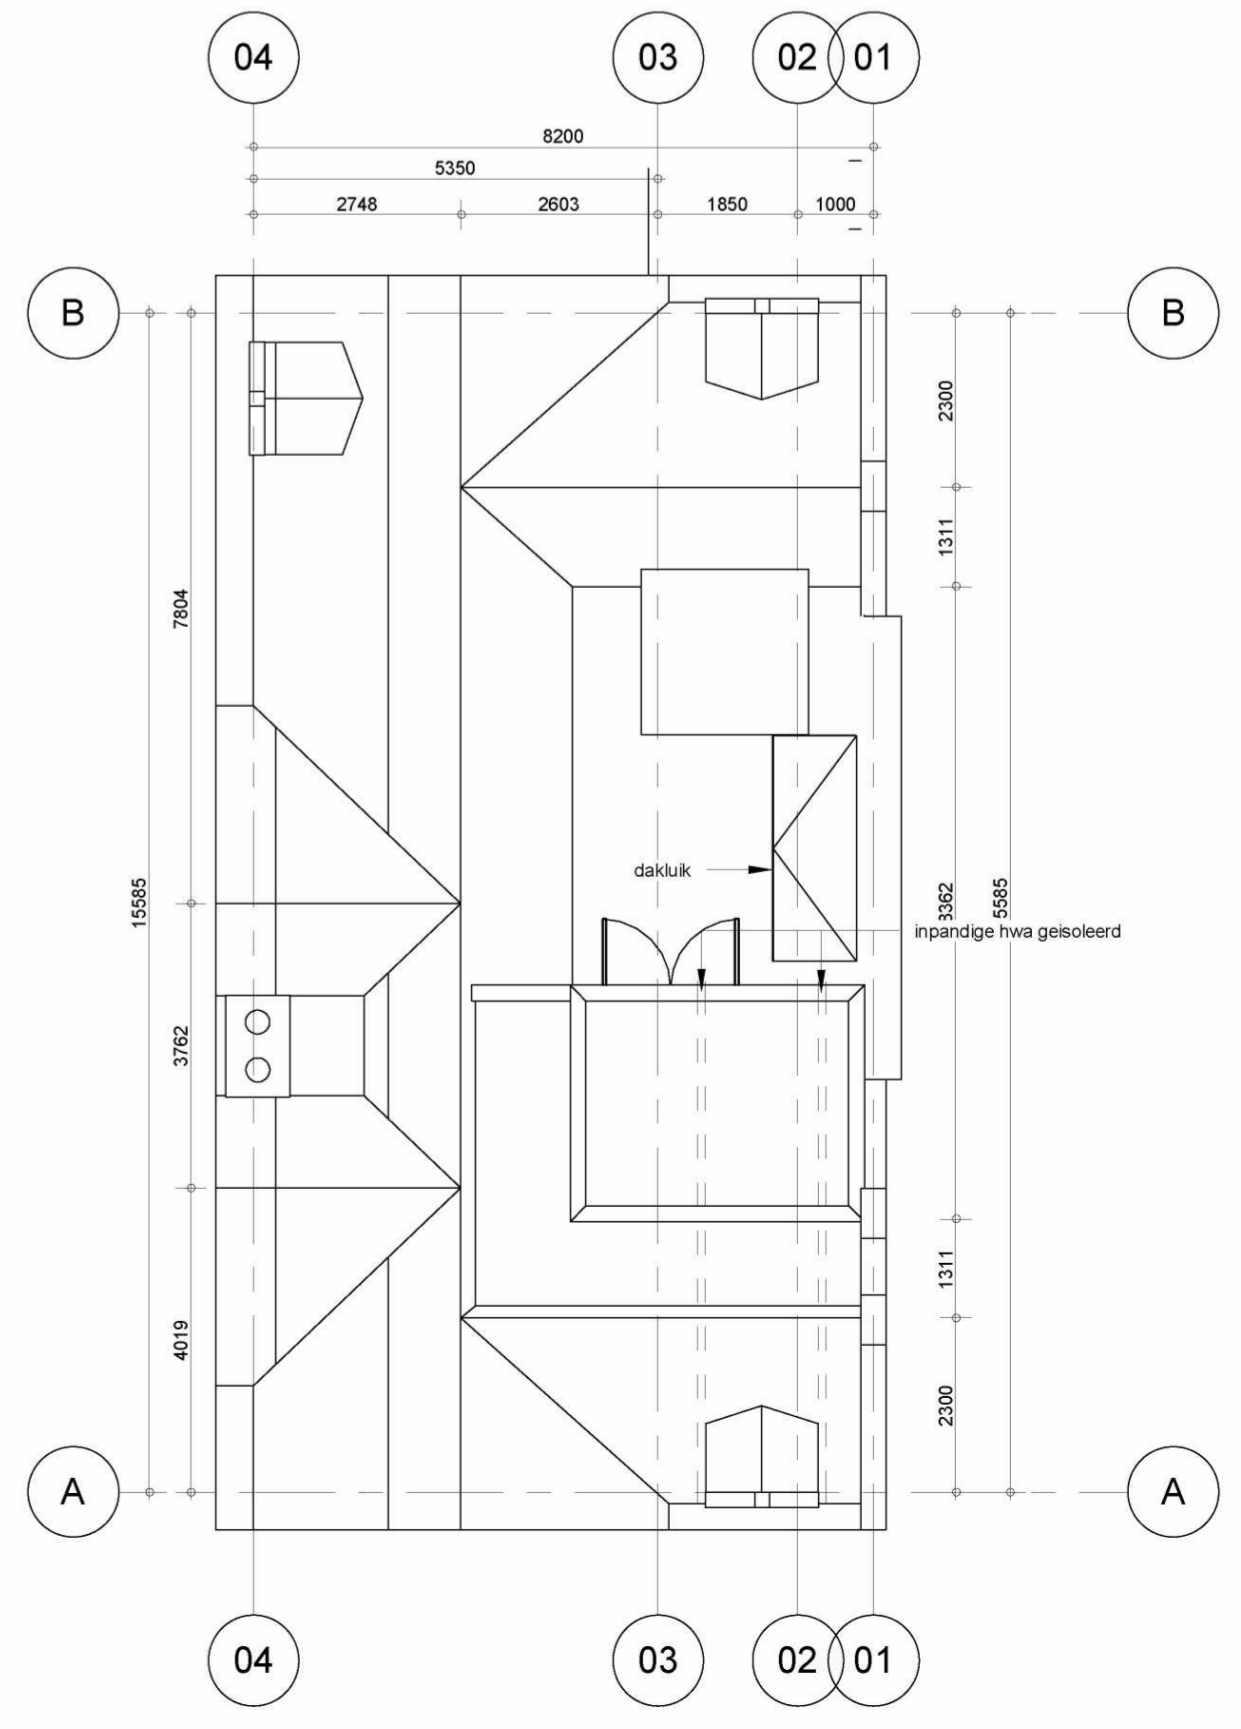

**Nok**  
 1 : 100

**van Eeghenstraat 104**  
 Amsterdam  
 17-508w  
 Technisch Ontwerp

**bladnummer:**  
 99-02

**versie:**  
 K

**datum:**  
 08-02-2019

**onderwerp:**  
 Plattegronden 1e verdieping t/m dak

**schaal:**  
 1 : 100

**formaat:**  
 A1