



Raveling dak

Detailering trap 3e - dak verdieping.*

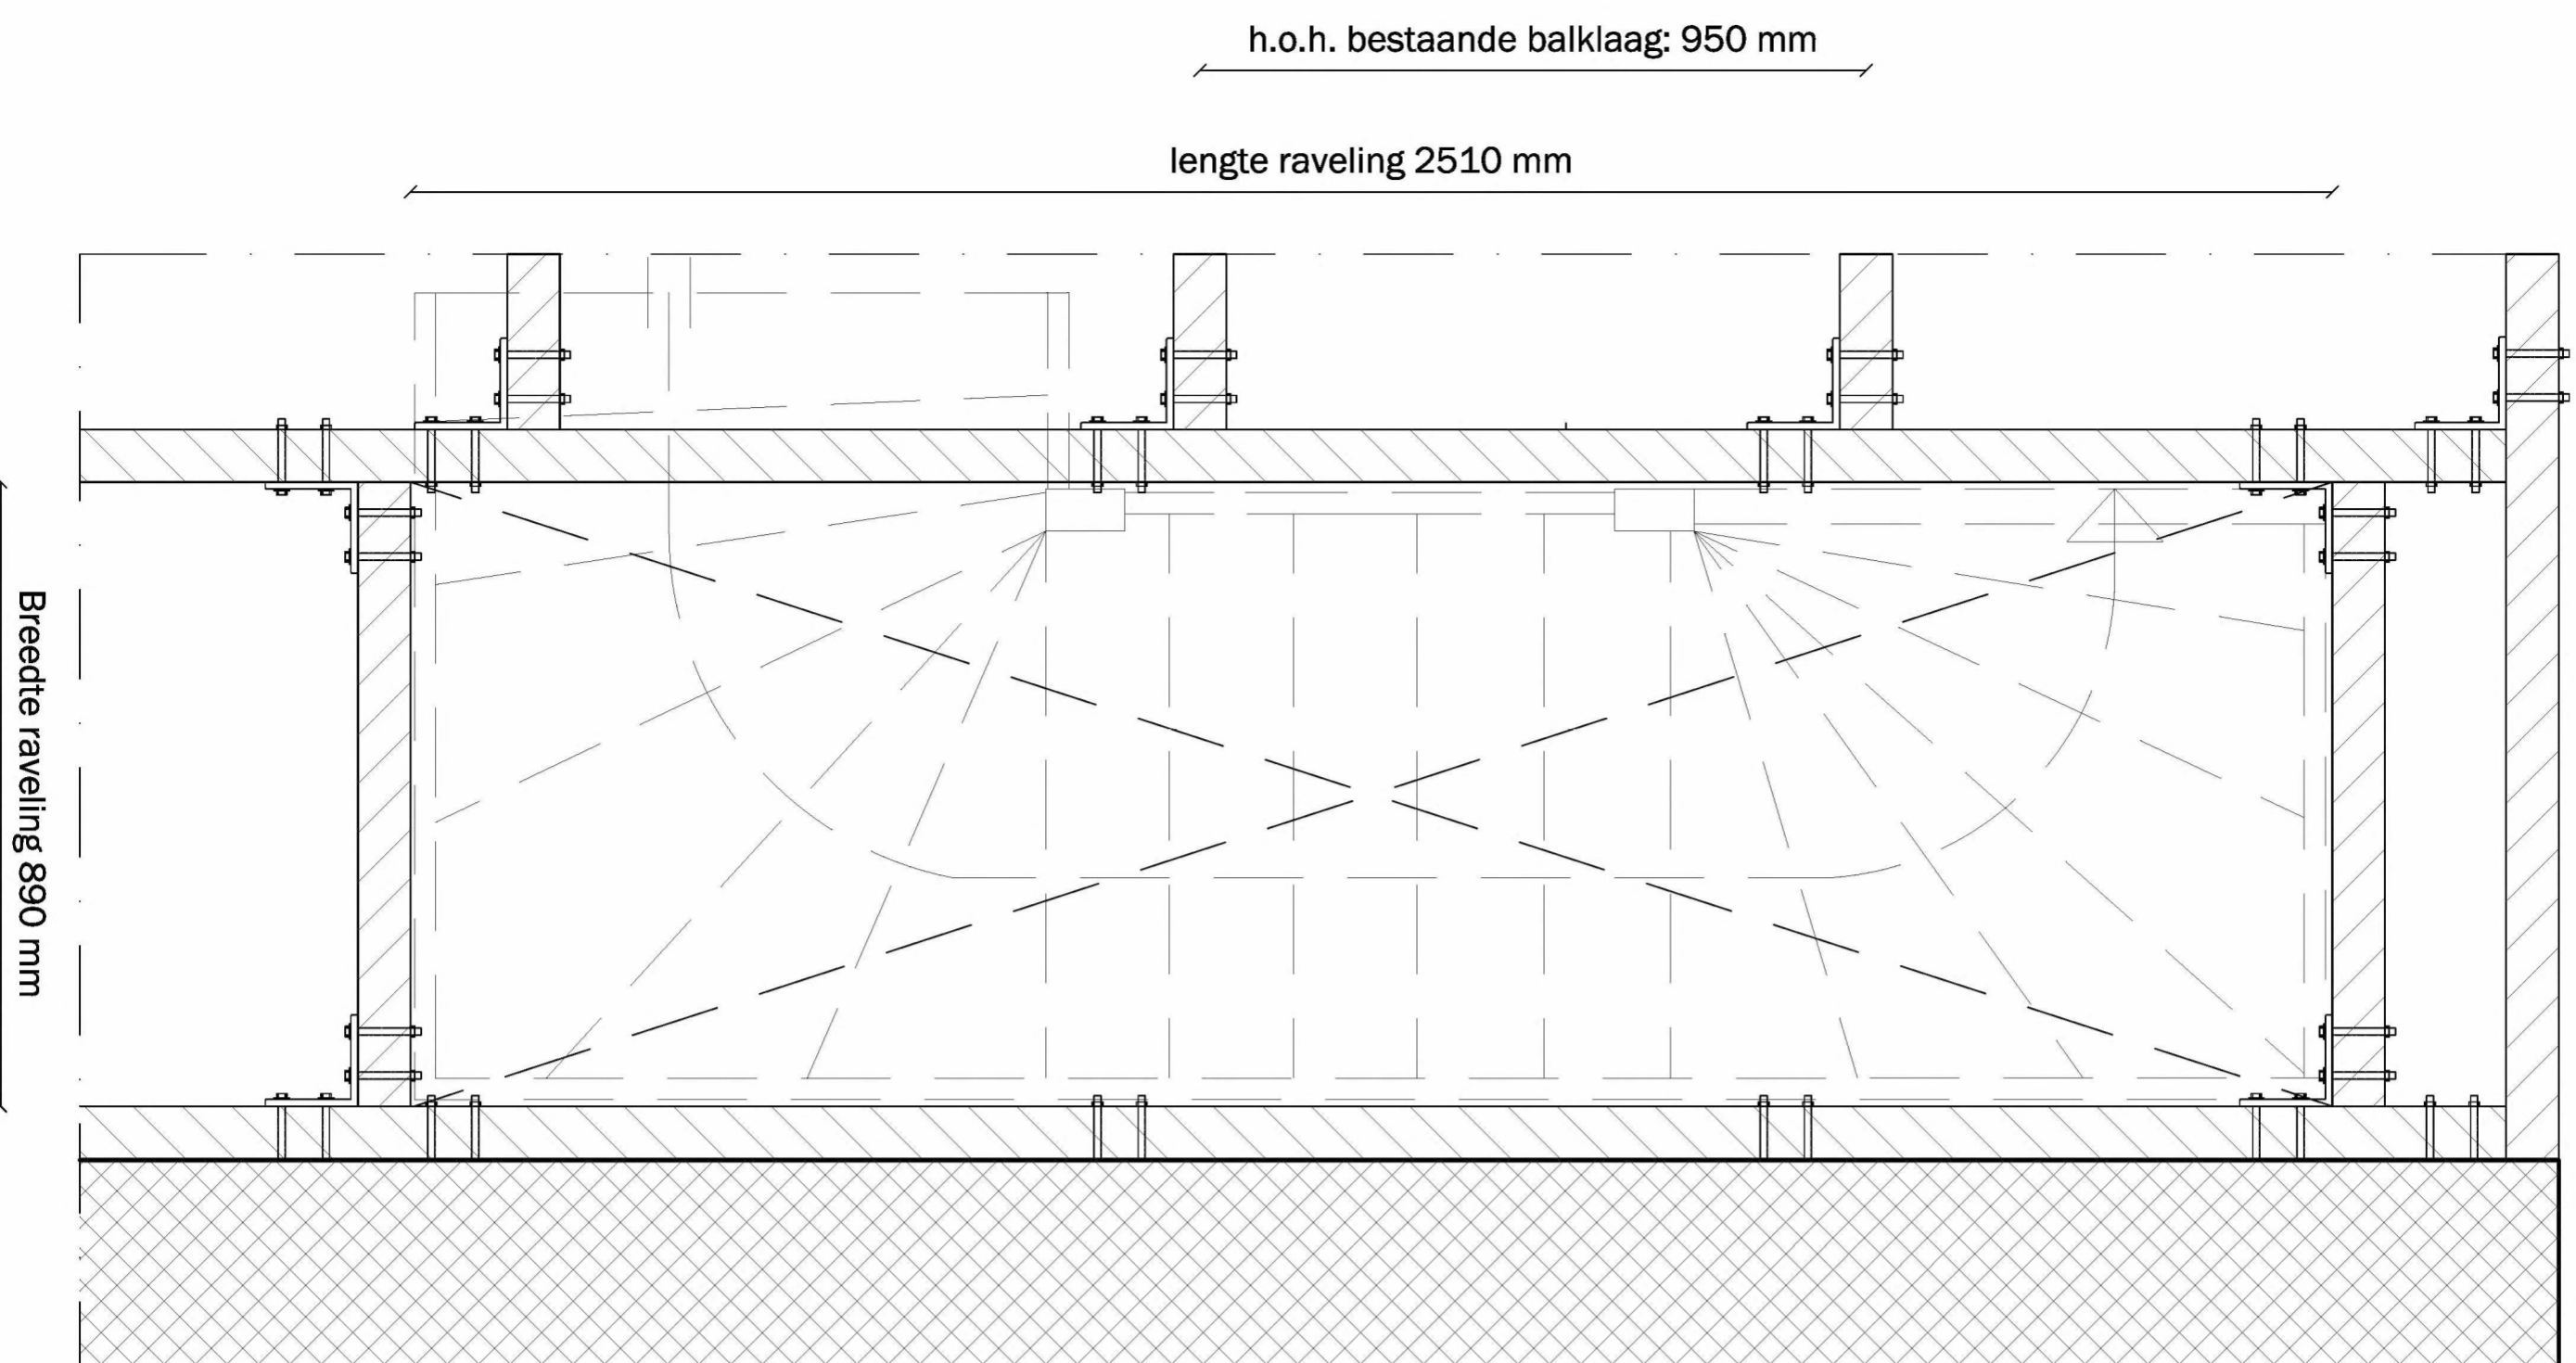


Detail 9 - vloerafscheiding aan raveling terrasverdieping

- balustrade bevestiging conform bestaand: hoogte: 800mm

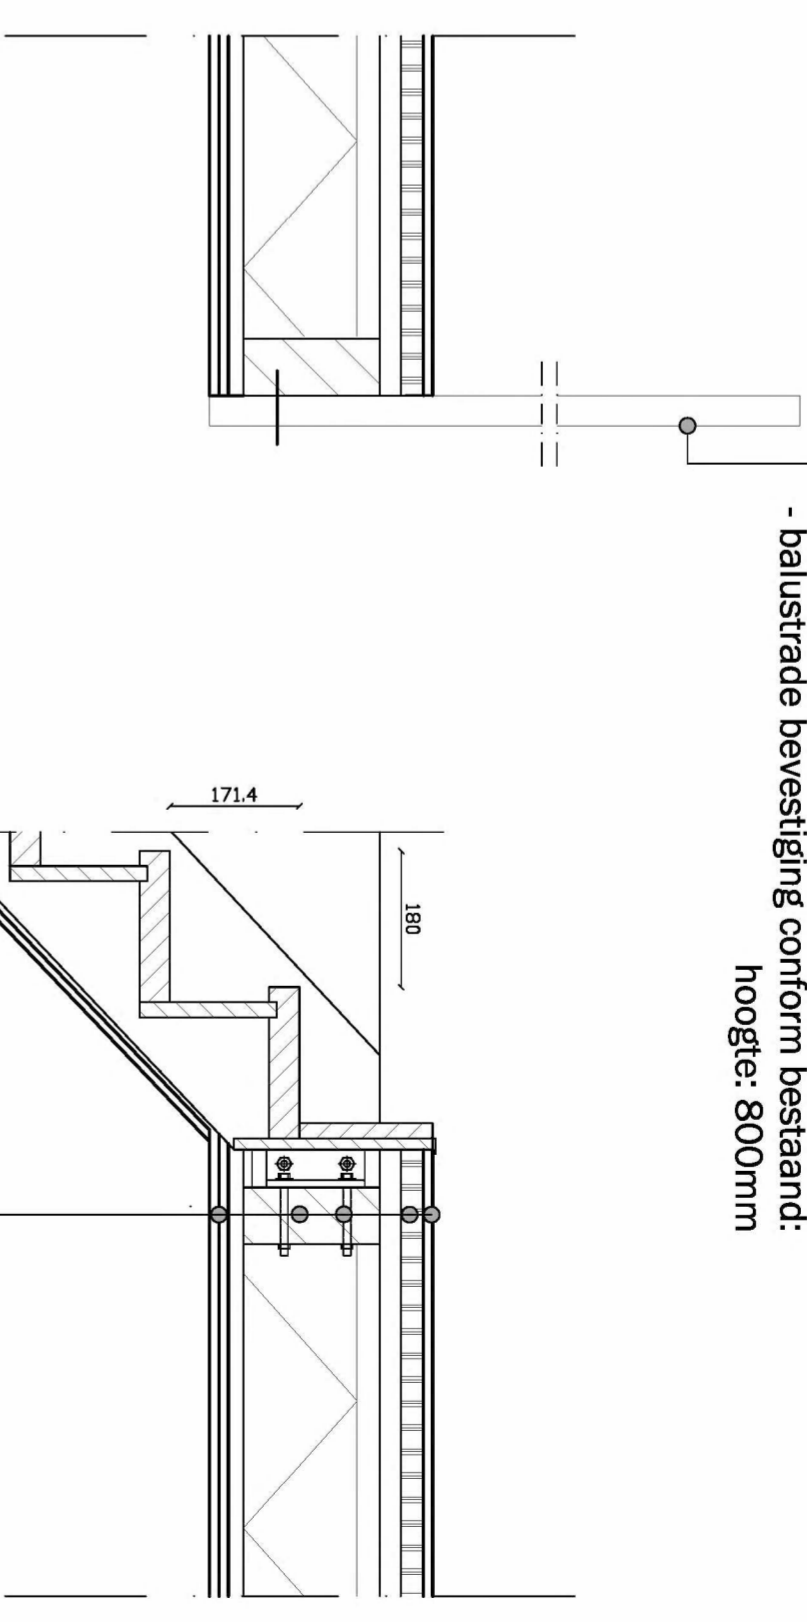

Detail 8 - Aansluiting trap op terrasvloer

- Vloerafwerking;
- Fermacel vloerelement d=30 mm;
- Trapbevestiging d.m.v. hoeklijn met M10 bout;
- Balklaag;
- Dakisolatie: kingspan therma TR26FM 150 mm: 0,022 W/m.K;Rc=6,8
- Plafond: gipsplaat 2 x 12.5 mm

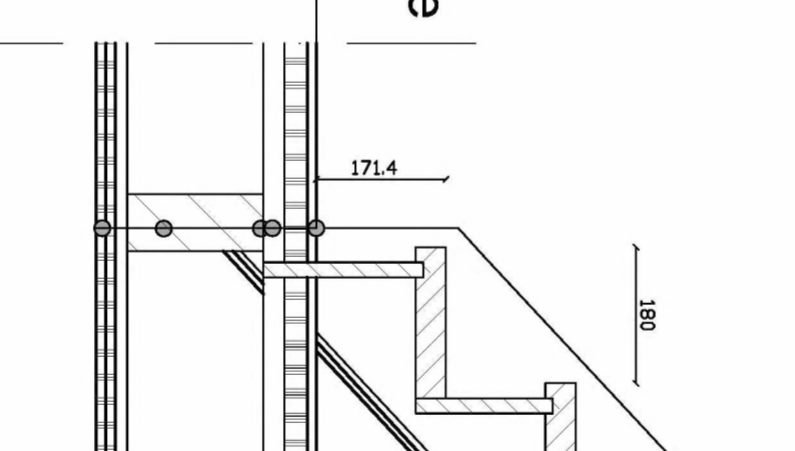


Detail 7 - Aansluiting trap op 3e verdiepingvloer

- Vloerafwerking;
- Fermacel vloerelement d=30 mm;
- Bestaande vloerdelen
- Trapoplegging;
- Balklaag;
- Plafond: gipsplaat 2 x 12.5 mm

* De detailering van de trap bij de kelder is conform detailering bestaand en detailering deze tekening. Maten verschillen zoals op de plattegrond en in de fragment doorsnede BB' is aangegeven.

ALLE MATEN IN HET WERK TE CONTROLEREN

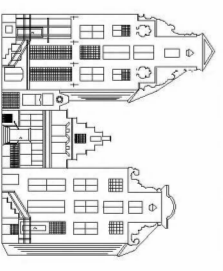INTERNET: www.housecheckamsterdam.nl	ADRES: Max Euwelenplein 30 A, Amsterdam	TELEFOON: 020-73 72 675
EMAIL: contact@housecheckamsterdam.nl		
Project: Willemsparkweg 220 1071 HX Amsterdam		Projectnummer: 2016065
Onderwerp: Aanvraag omgevingsvergunning Funderingsstel, muuroverdraak, dakterras Details trappen	Schaal: 1:10 Formaat: A2	
Ondrachtgever: AHAM Vastgoed Sarphatistraat 370-A9 1001 NB AMSTERDAM	wijz C - wijz B - wijz A 13-07-2016 Start 20-04-2016	wijz G - wijz F - wijz E - wijz D -
		Bidnummer: 04