



BEGANE GROND

Willemsparkweg 220-hs (restaurant)
Nieuwe Situatie

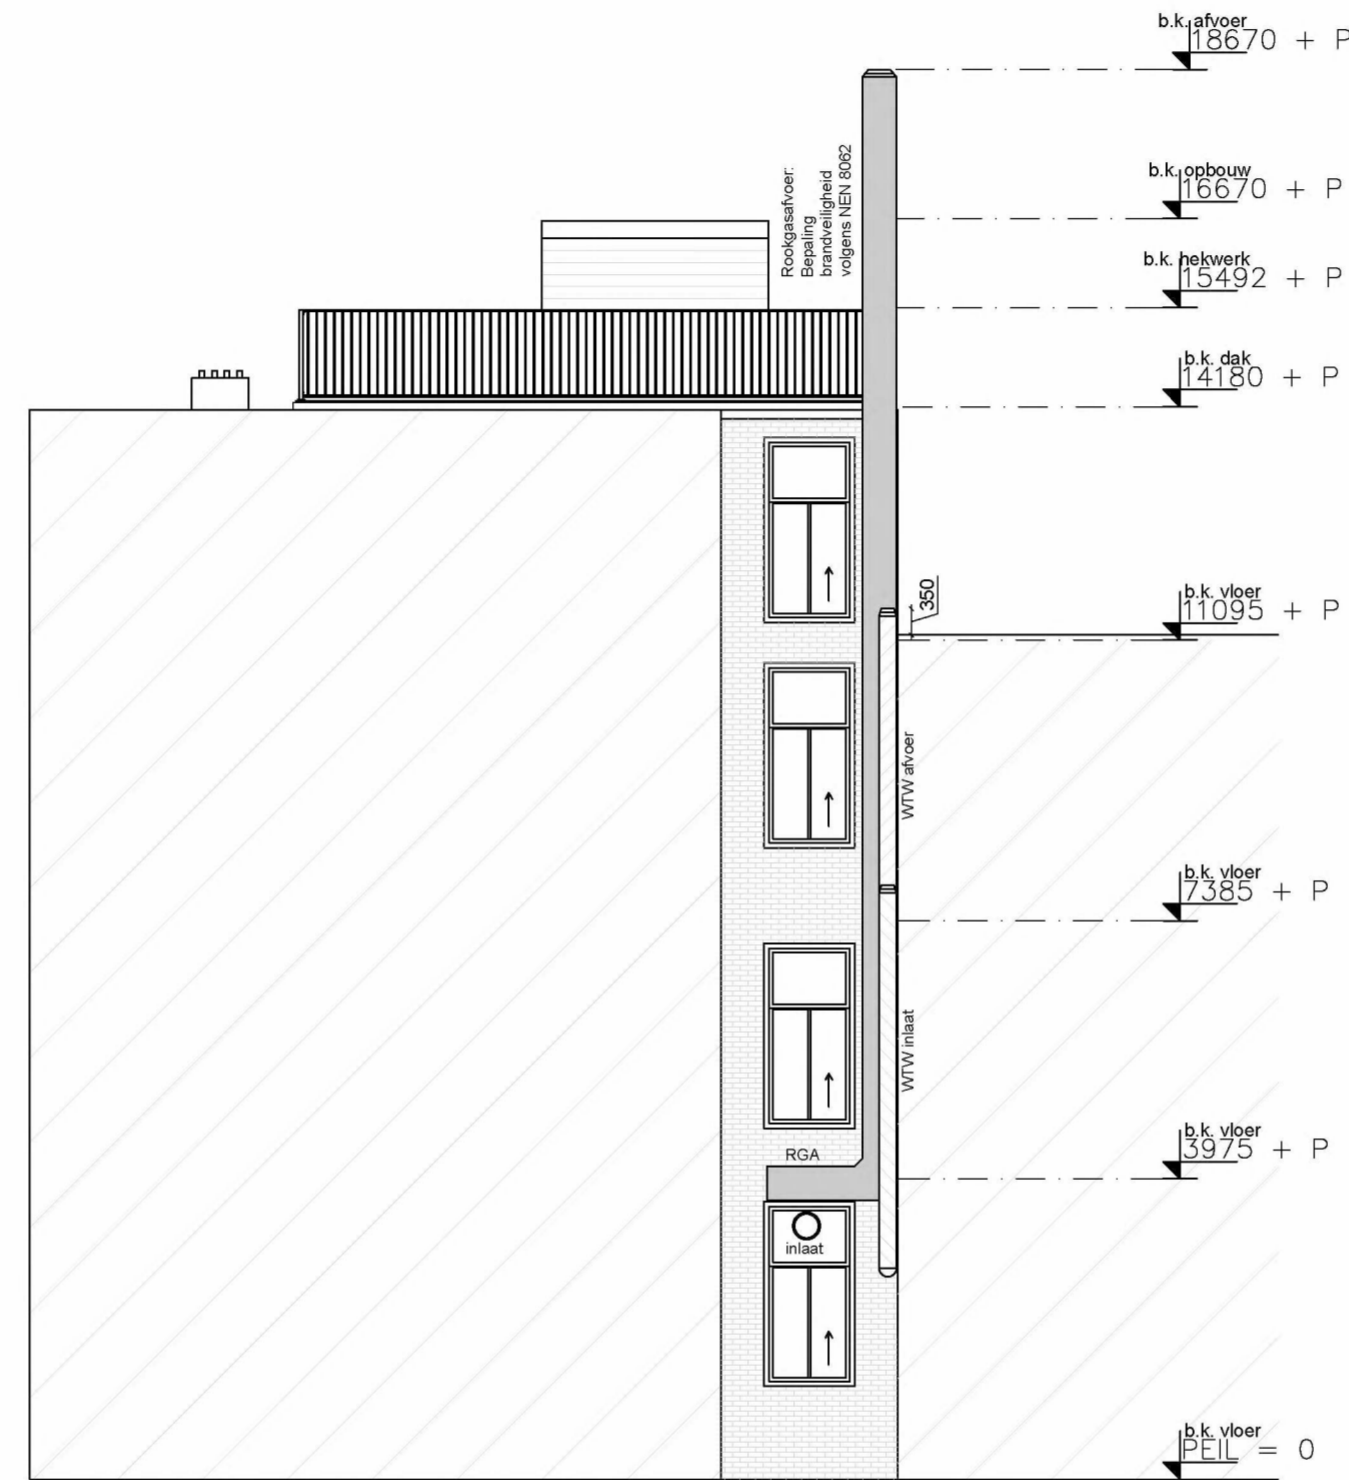

ACHTERGEVEL

Willemsparkweg 220-hs (restaurant)
Nieuwe Situatie

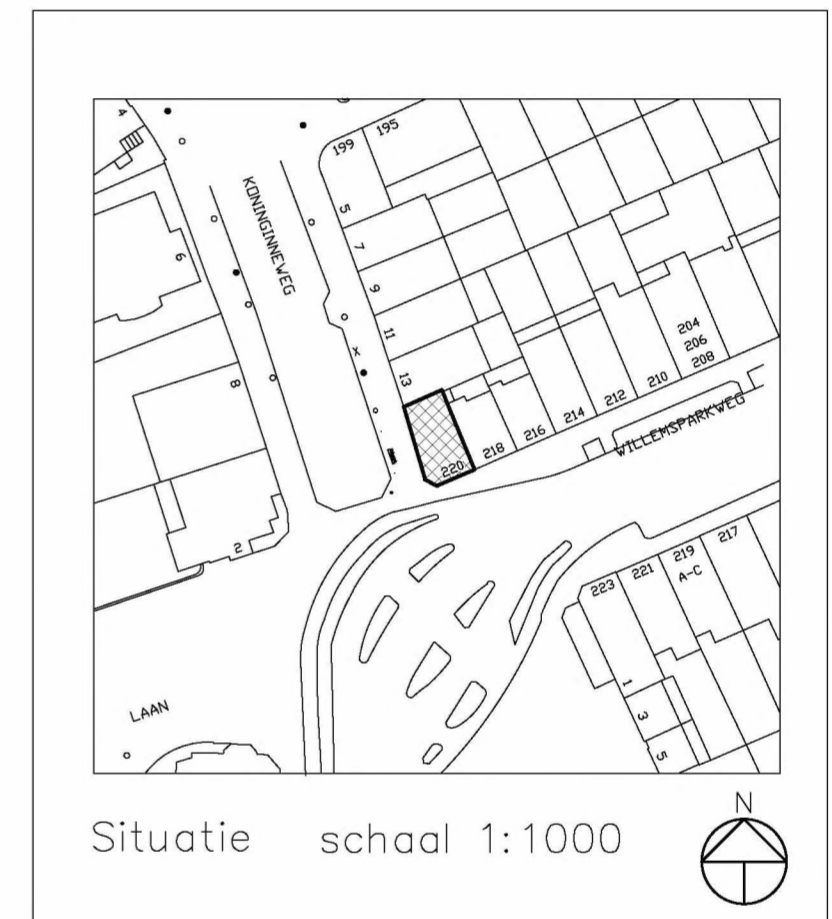

Bij opmeten kunnen kleine maattoleranties optreden, zodat de maatvoering in het werk dient te worden gecontroleerd.

Onderdeel	Nieuwe Toestand - Achtergevel, afvoeren Plattegronden, Doorsnede, Situatie			
Projekt	Willemsparkweg 220 te Amsterdam			
Oprachtgever	[Redacted] te Amsterdam			
AR duo Bouwkundig advies- en tekenbureau	H.J.E. Wenckebachweg 53-L 1096 AK Amsterdam Tel.: 020 506 28 05 www.arduo.nl info@arduo.nl	wijz A. wijz B. wijz C. wijz D.	Datum: 17-05-2018 Formaat: A2 Schaal: 1:100 / 1:1000 Getekend: ACS	Tek.n.r.: BA-001
	Alle rechten voorbehouden. Niets uit deze uitgave mag worden vervoelvoudigd en/of aangepast zonder voorafgaande schriftelijke toestemming van Arduo v.o.f.			