

Wijzigingen


- A 10-11-2017 Omgevingsaanvraag
- B 21-12-2017 Opmerkingen Gemeente
- C 24-01-2018 Indeling definitief
- D 09-02-2018 Technisch Ontwerp
- E 06-03-2018 Tuinhuisje - Houten buitentrap
- F 20-03-2018 wijzigingen interieur
- G 03-04-2018 sparing badtv - draairichting balkonleuning - meerkast
- H 19-11-2018 Wijz. indeling / kelderbak / garage
- I 11-12-2018 Opmerkingen installatie
- J 23-01-2019 Technishe Omschrijving
- K 08-02-2019 Verbouwing/Renovatie woning
- L 26-02-2019 afmeting liftschacht
- M 02-05-2019 opmerkingen RO

Architect

OZ


Postbus
1030 BH
Amsterdam

+31 20 31 41
info@OZarchitect.

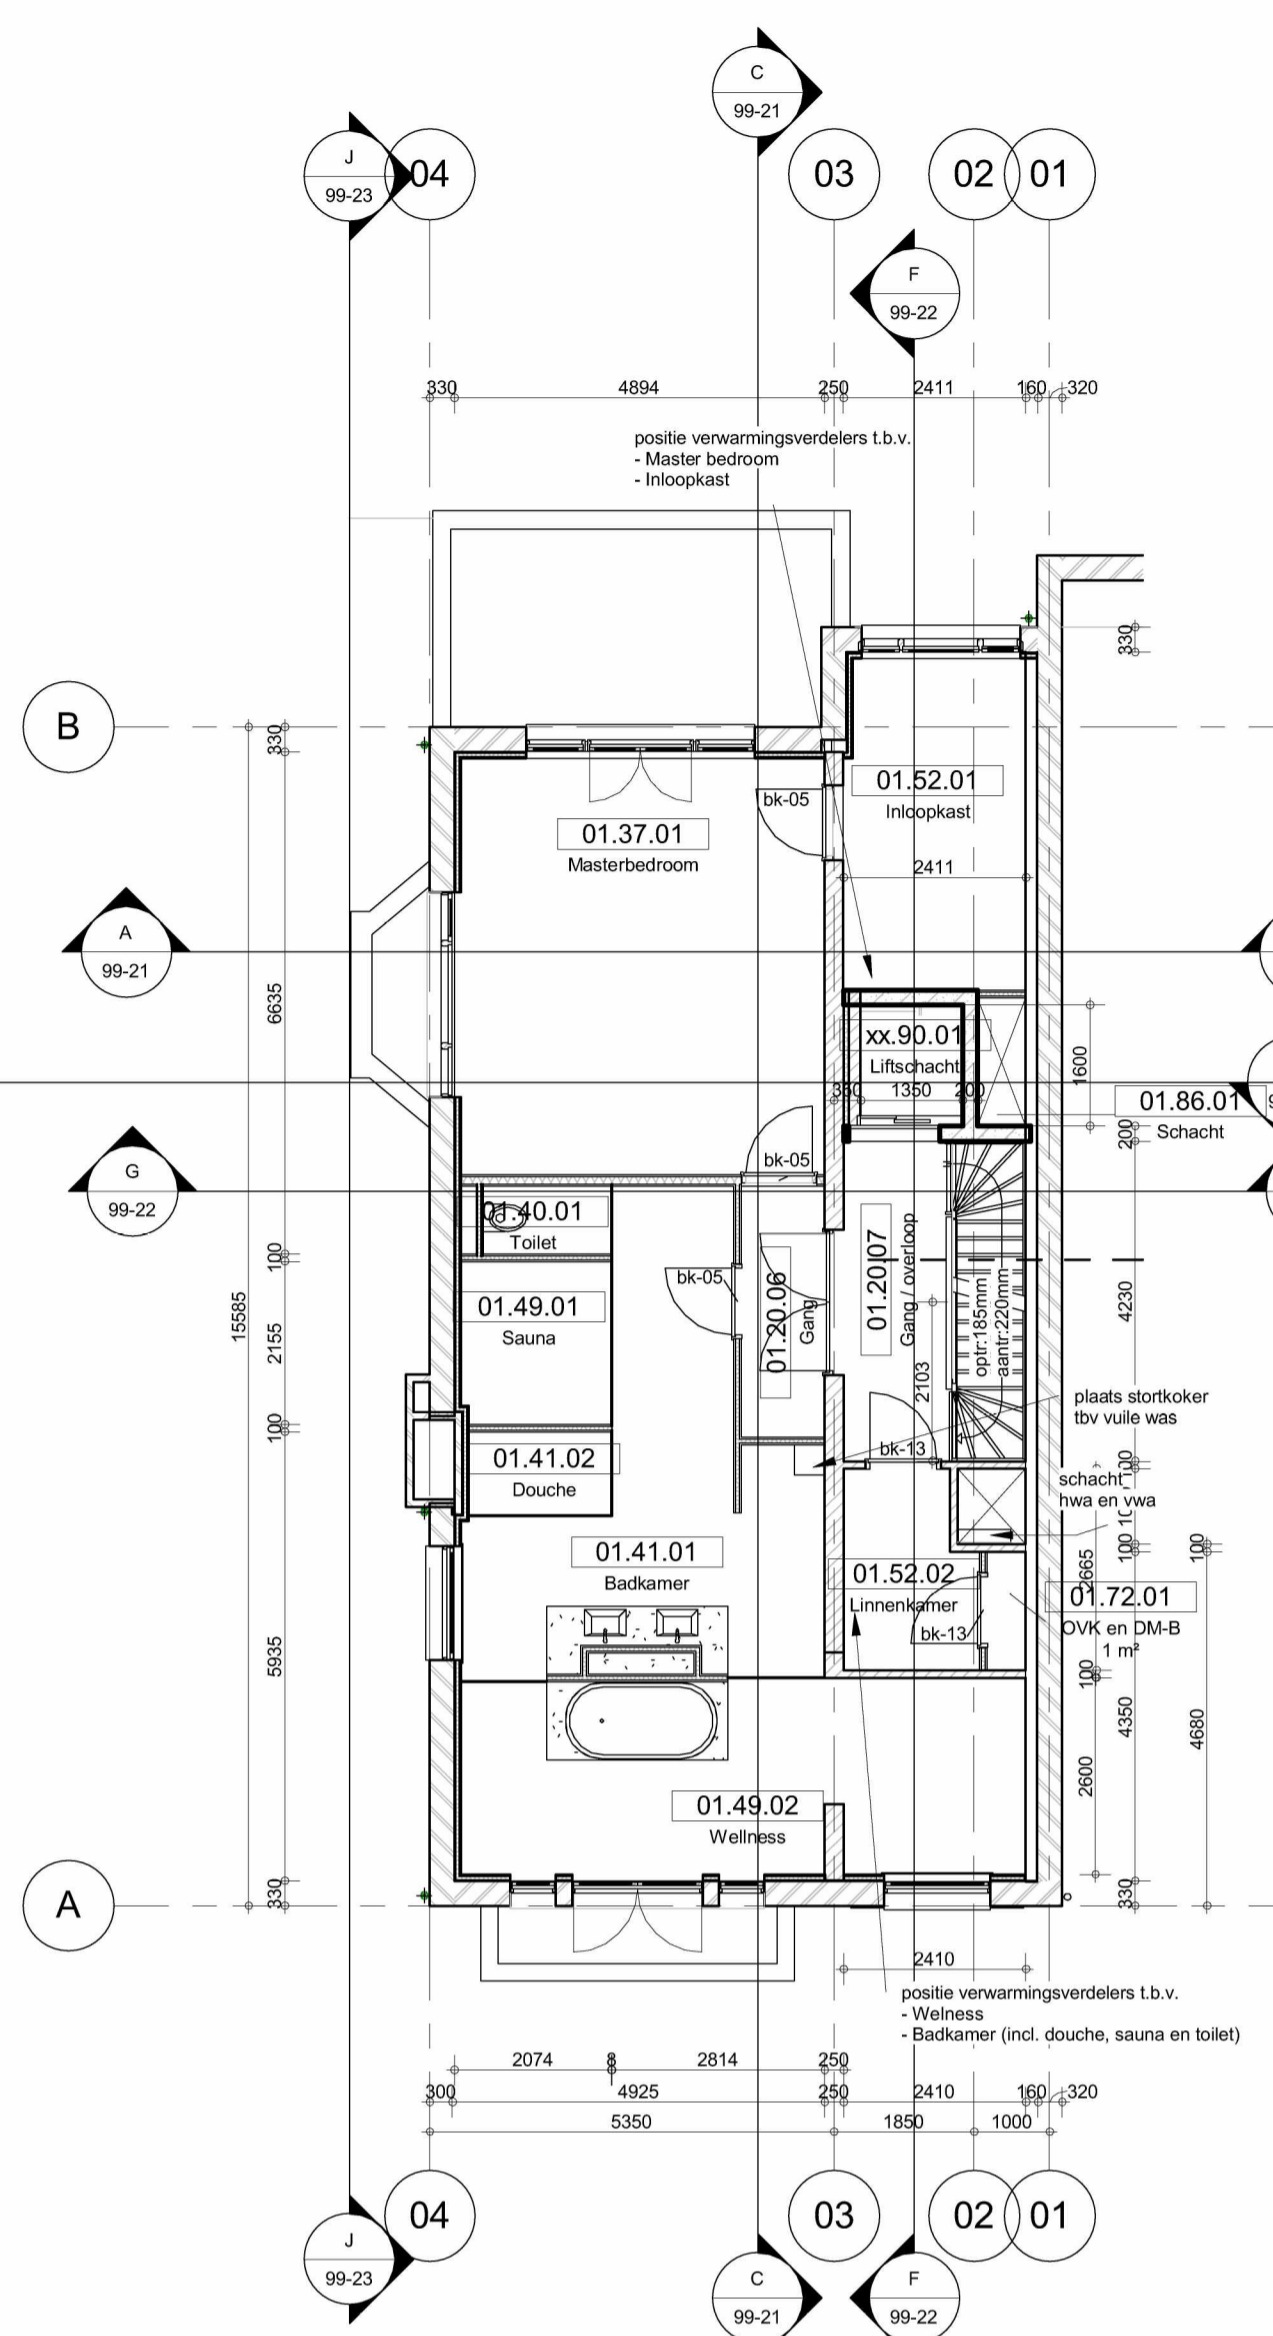


1e verdieping (4160+)

ruimte	ruimte benaming	oppervlakte
01.20.06	Gang	3.7 m ²
01.20.07	Gang / overloop	10.2 m ²
01.37.01	Masterbedroom	26.5 m ²
01.40.01	Toilet	1.5 m ²
01.41.01	Badkamer	17.7 m ²
01.41.02	Douche	2.1 m ²
01.49.01	Sauna	4.3 m ²
01.49.02	Wellness	19.3 m ²
01.52.01	Inloopkast	10.4 m ²
01.52.02	Linnenkamer	4.4 m ²
01.72.01	OVK en DM-B	0.8 m ²
01.86.01	Schacht	1.1 m ²
		101.8 m ²

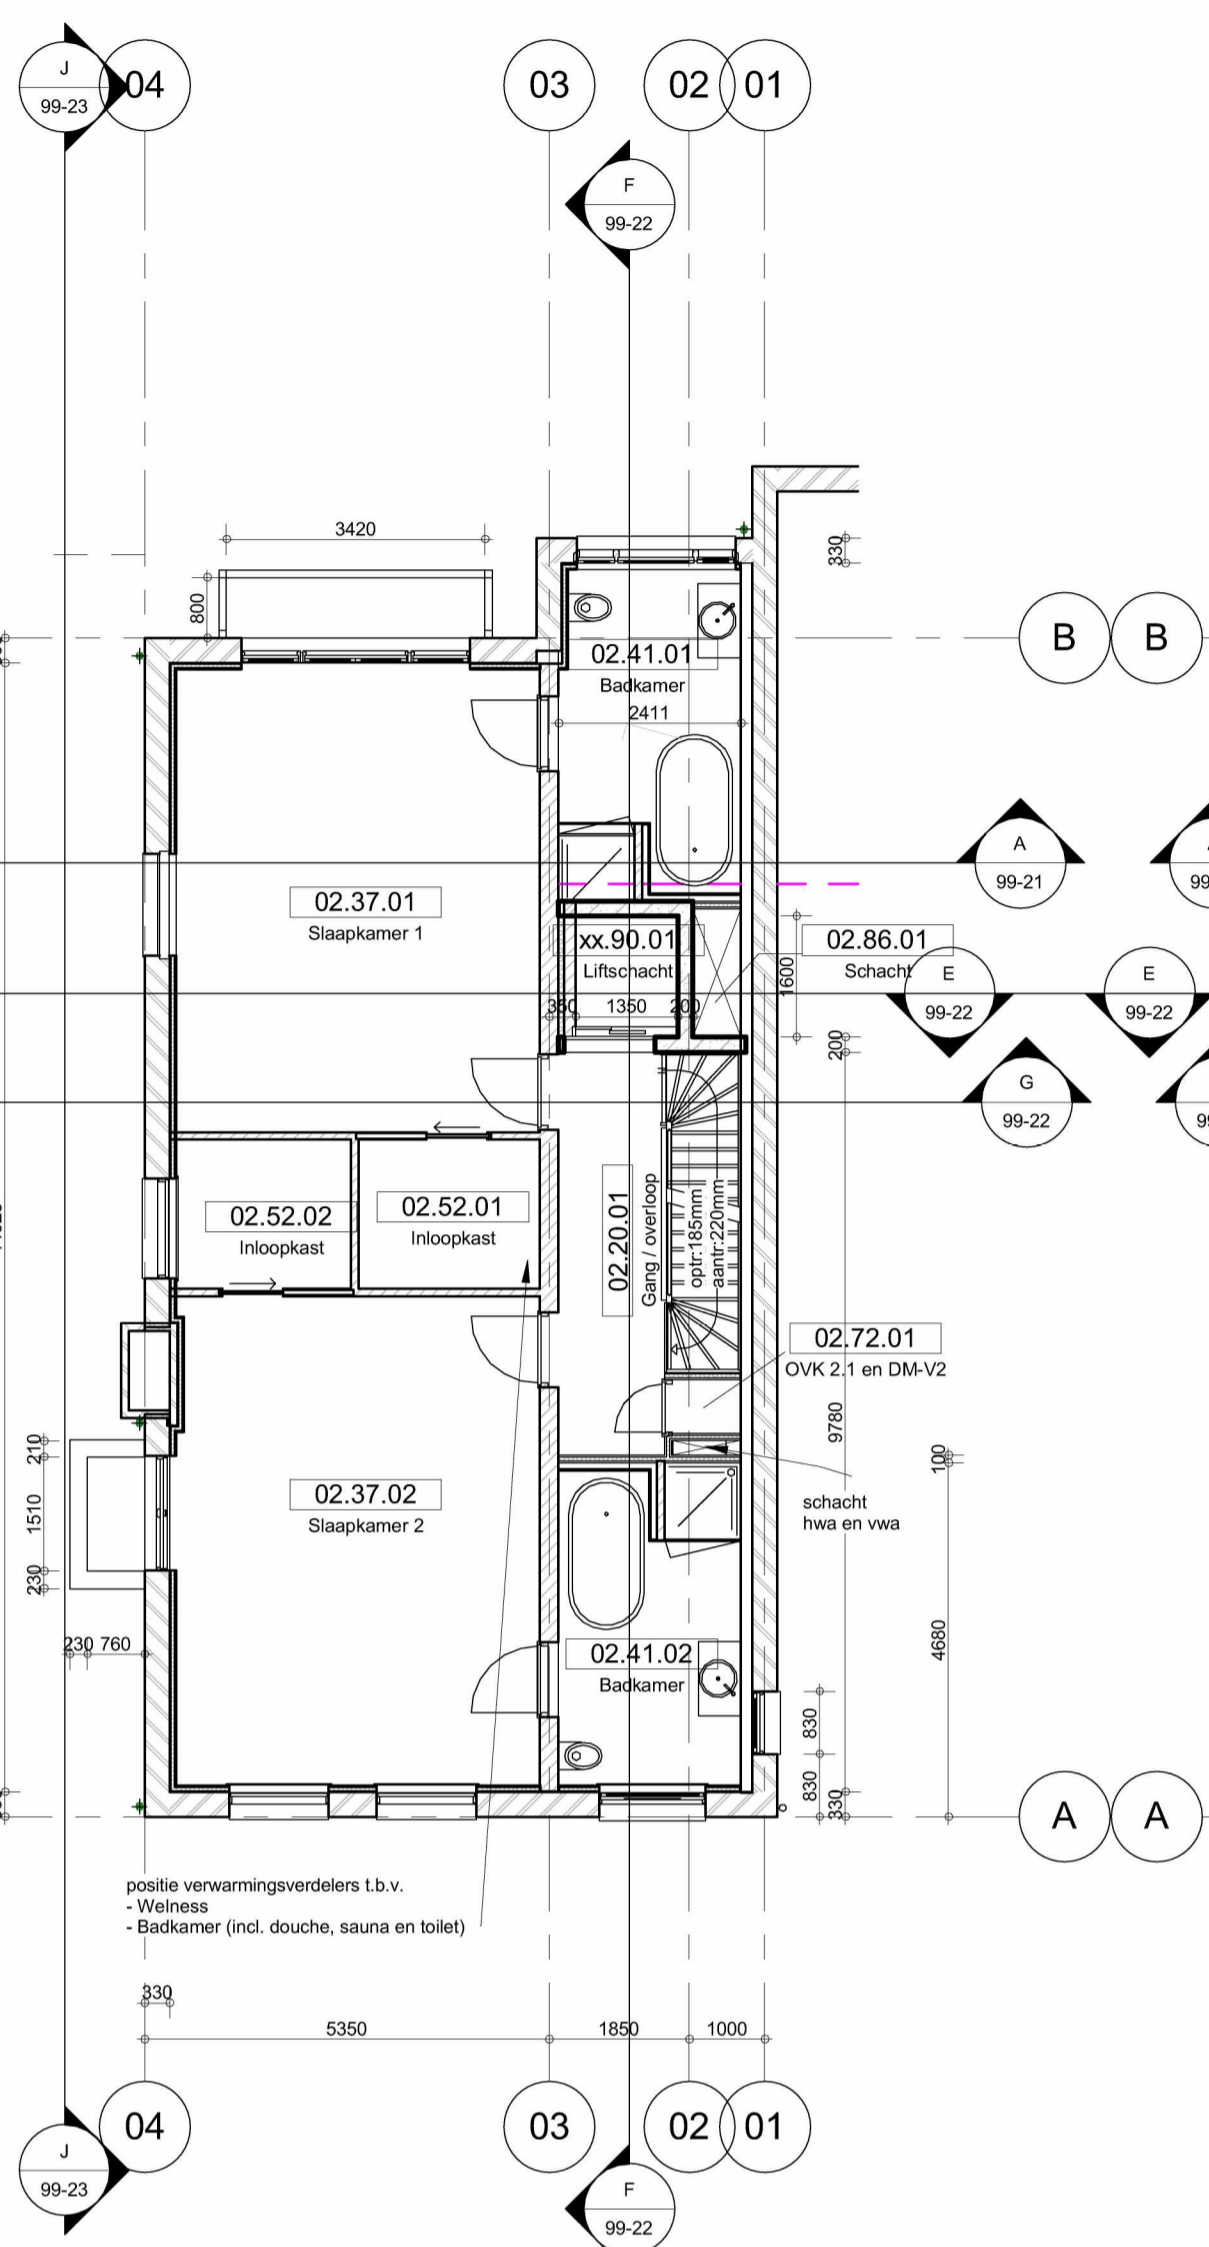


2e verdieping (8330+)

ruimte	ruimte benaming	oppervlakte
02.20.01	Gang / overloop	11.9 m ²
02.37.01	Slaapkamer 1	29.4 m ²
02.37.02	Slaapkamer 2	31.0 m ²
02.41.01	Badkamer	10.1 m ²
02.41.02	Badkamer	10.0 m ²
02.52.01	Inloopkast	4.7 m ²
02.52.02	Inloopkast	4.6 m ²
02.72.01	OVK 2.1 en DM-V2	0.6 m ²
02.86.01	Schacht	1.1 m ²
		103.3 m ²

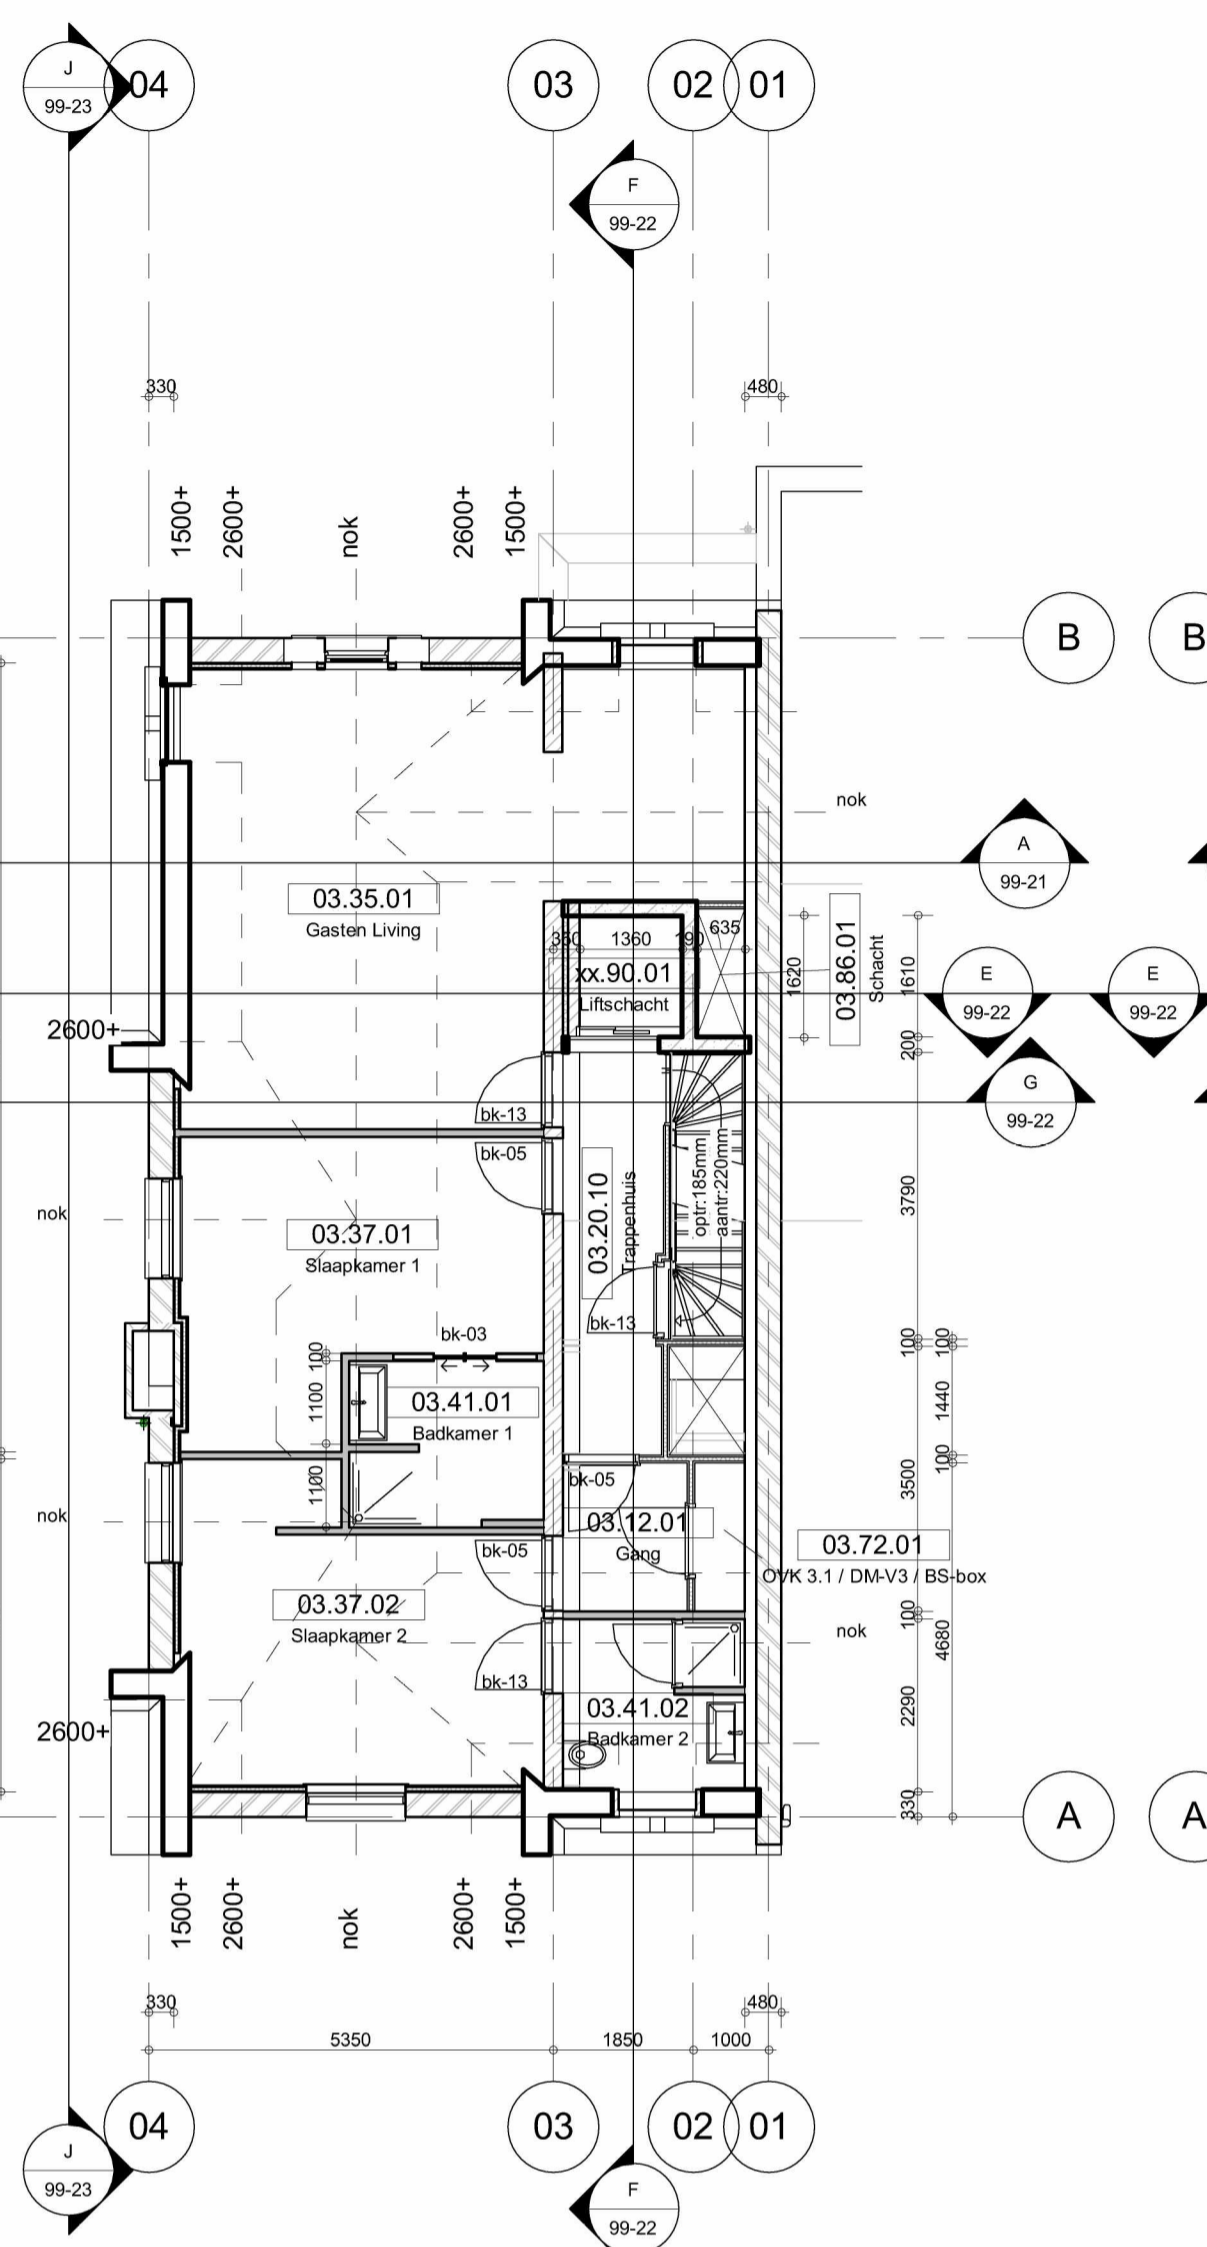


3e verdieping (12020+)

ruimte	ruimte benaming	oppervlakte
03.12.01	Gang	3.2 m ²
03.20.10	Trappenhuis	11.0 m ²
03.35.01	Gasten Living	37.1 m ²
03.37.01	Slaapkamer 1	16.4 m ²
03.37.02	Slaapkamer 2	18.0 m ²
03.41.01	Badkamer 1	5.5 m ²
03.41.02	Badkamer 2	5.5 m ²
03.72.01	OVK 3.1 / DM-V3 / BS-box	1.3 m ²
03.86.01	Schacht	1.1 m ²
		99.1 m ²

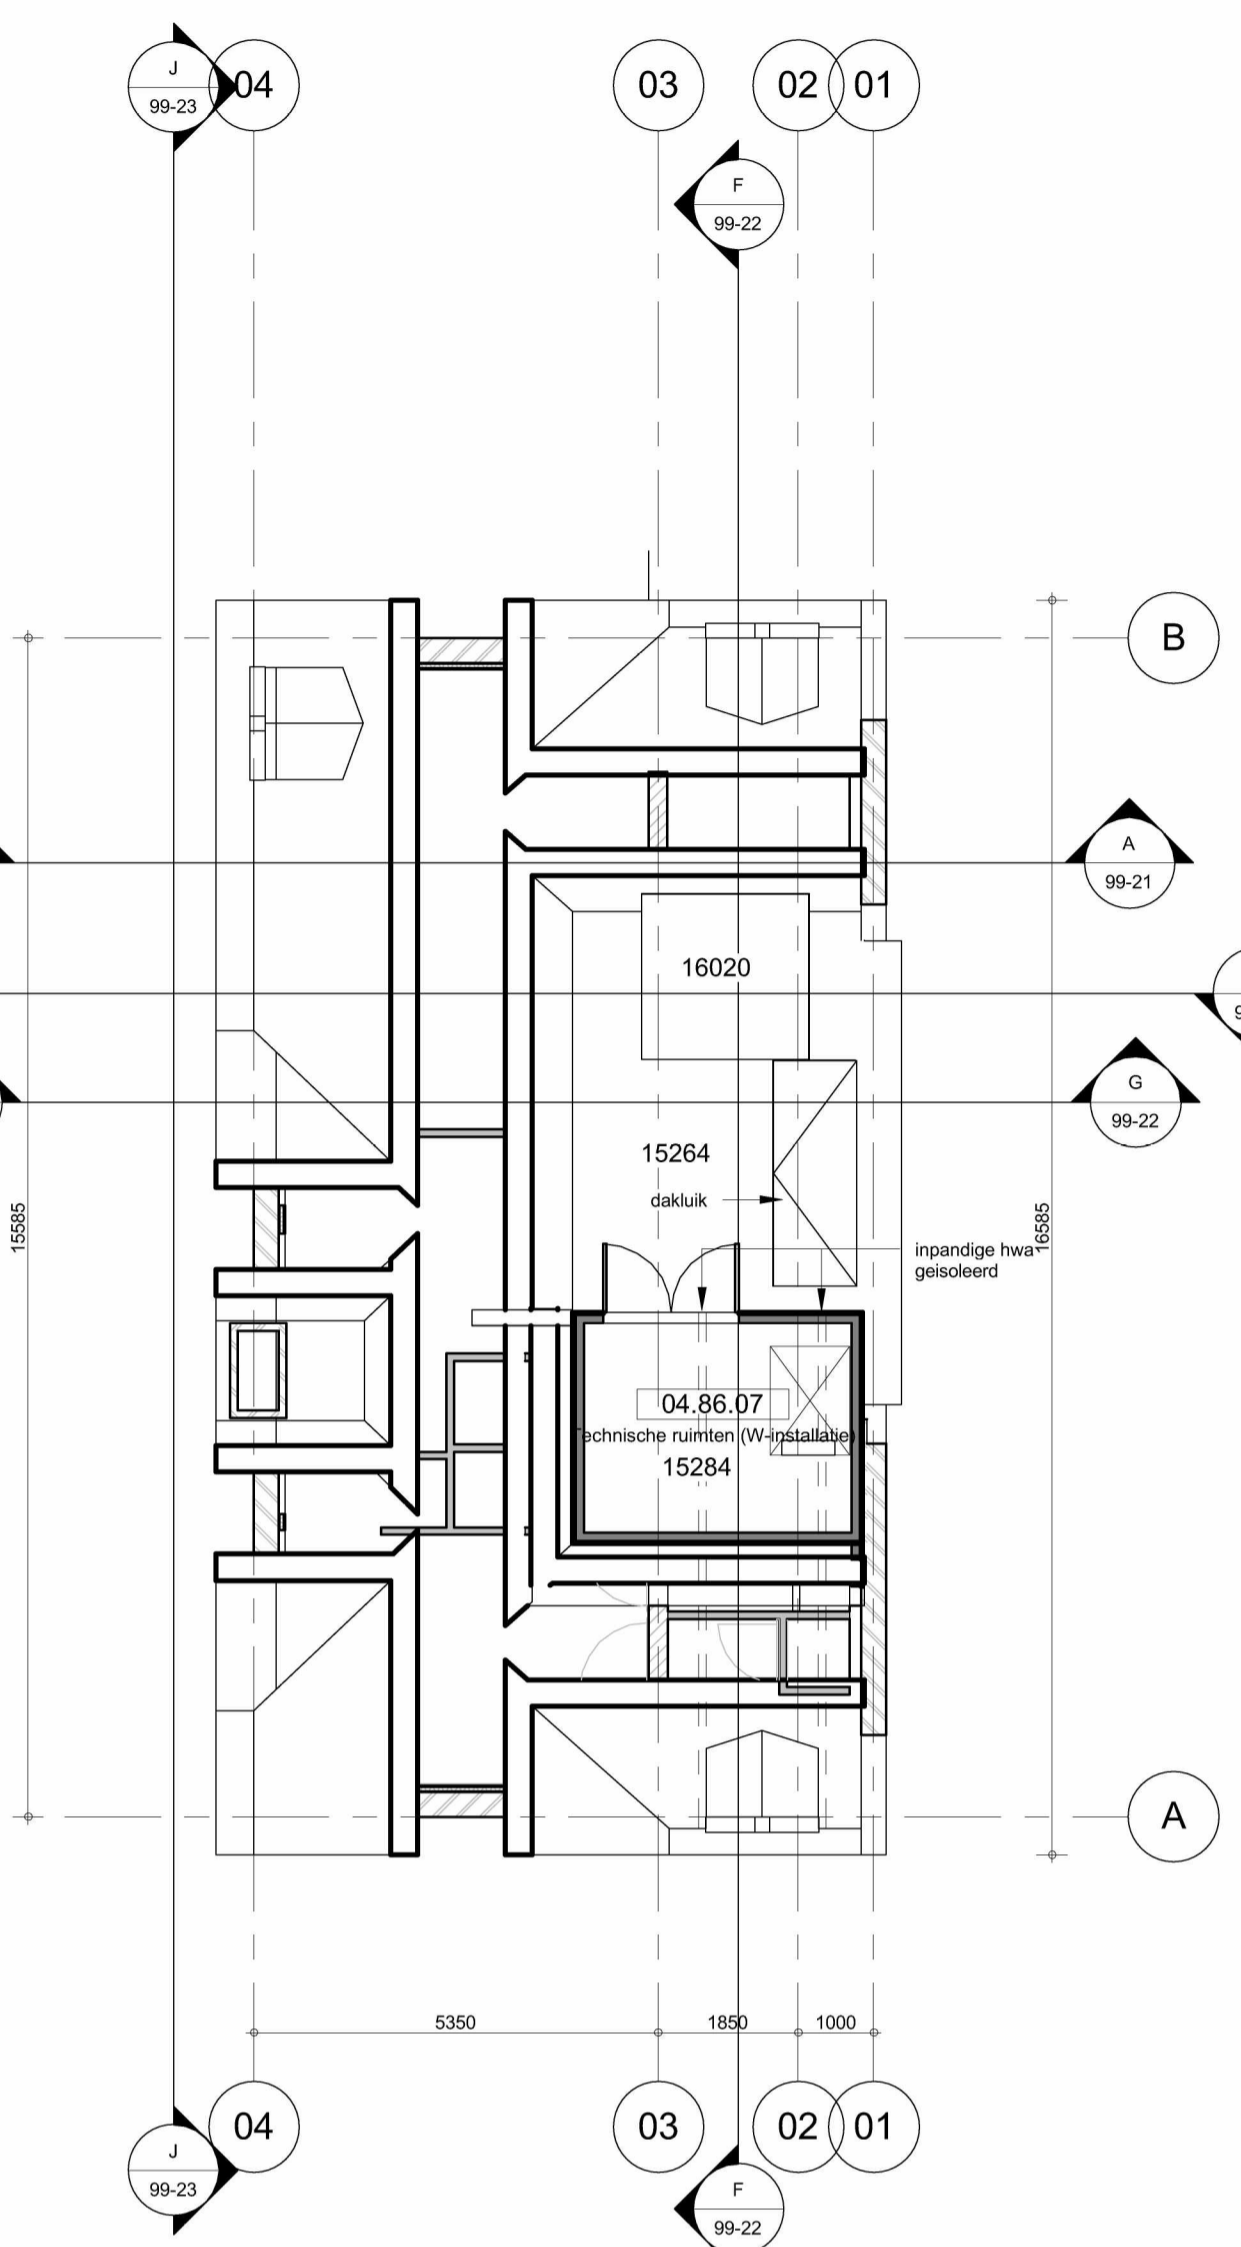

dak

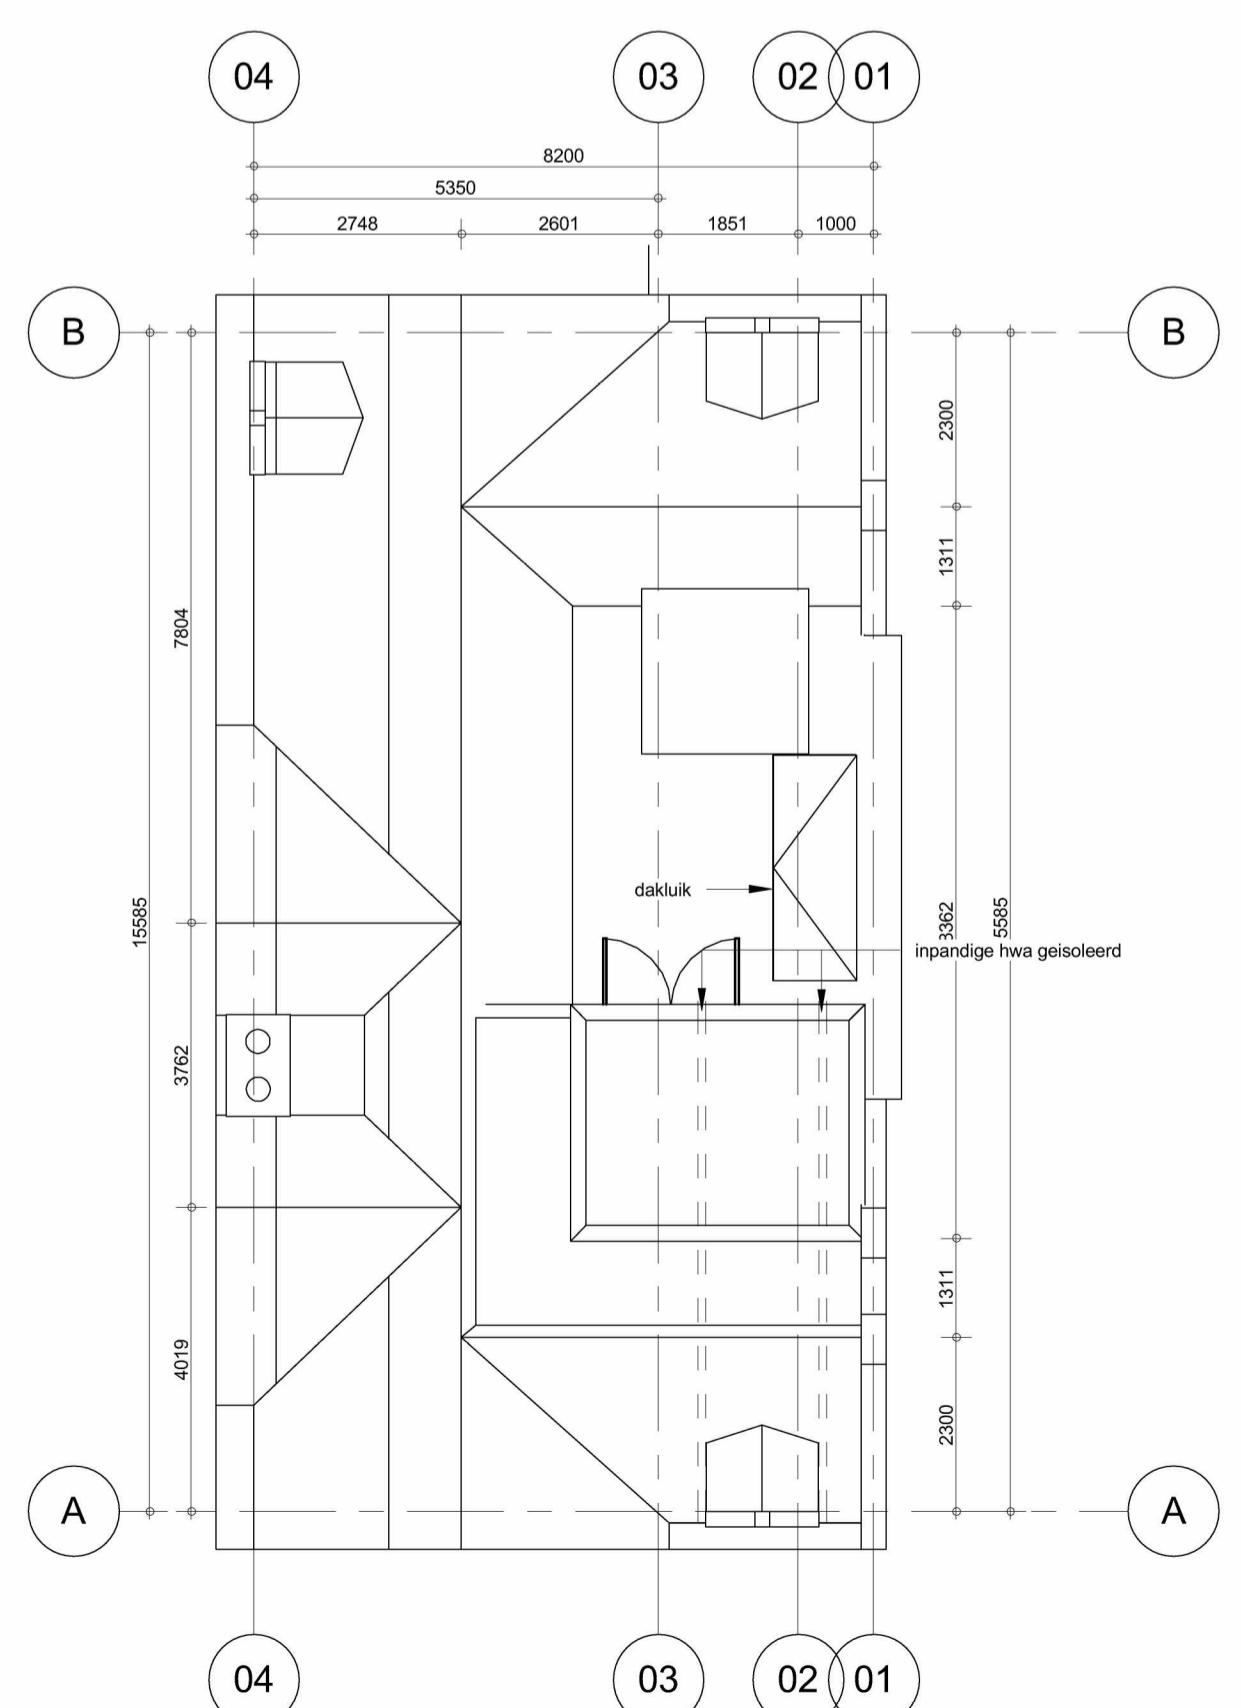

✘ Gemeente Behoort bij beschikking met
✘ Amsterdam OLO-nummer: 4140589
005T

Nok
1 : 100

van Eeghenstraat 104

Amsterdam
17-508rw
Technisch Ontwerp

bladnummer:

99-02

versie:

M

datum:

02-05-2019

onderwerp:

Plattegronden 1e verdieping t/m dak

schaal:

1 : 100

formaat:

A1