




VOORGEVEL




ACHTERGEVEL




ZIJGEVEL

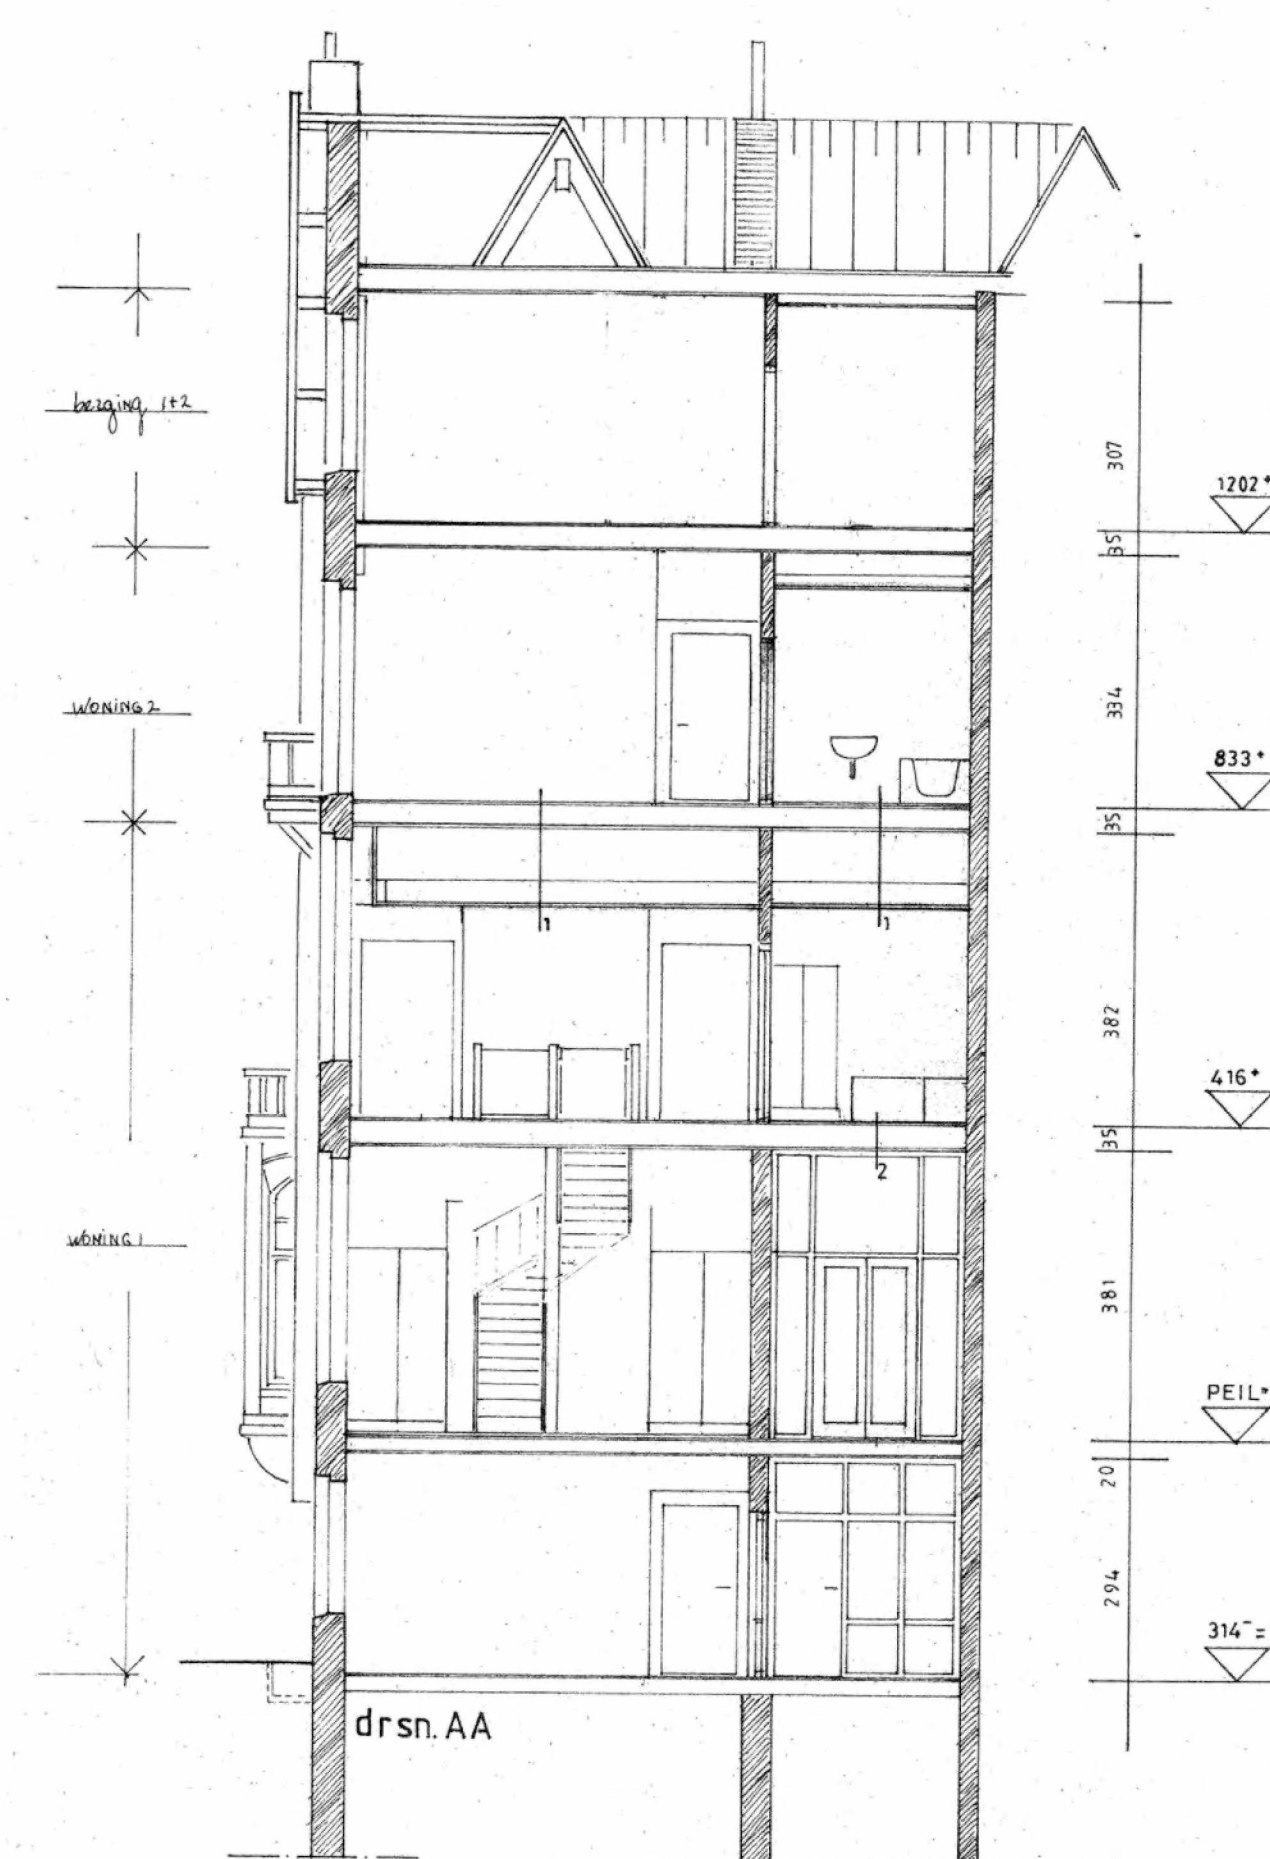


drsn. AA

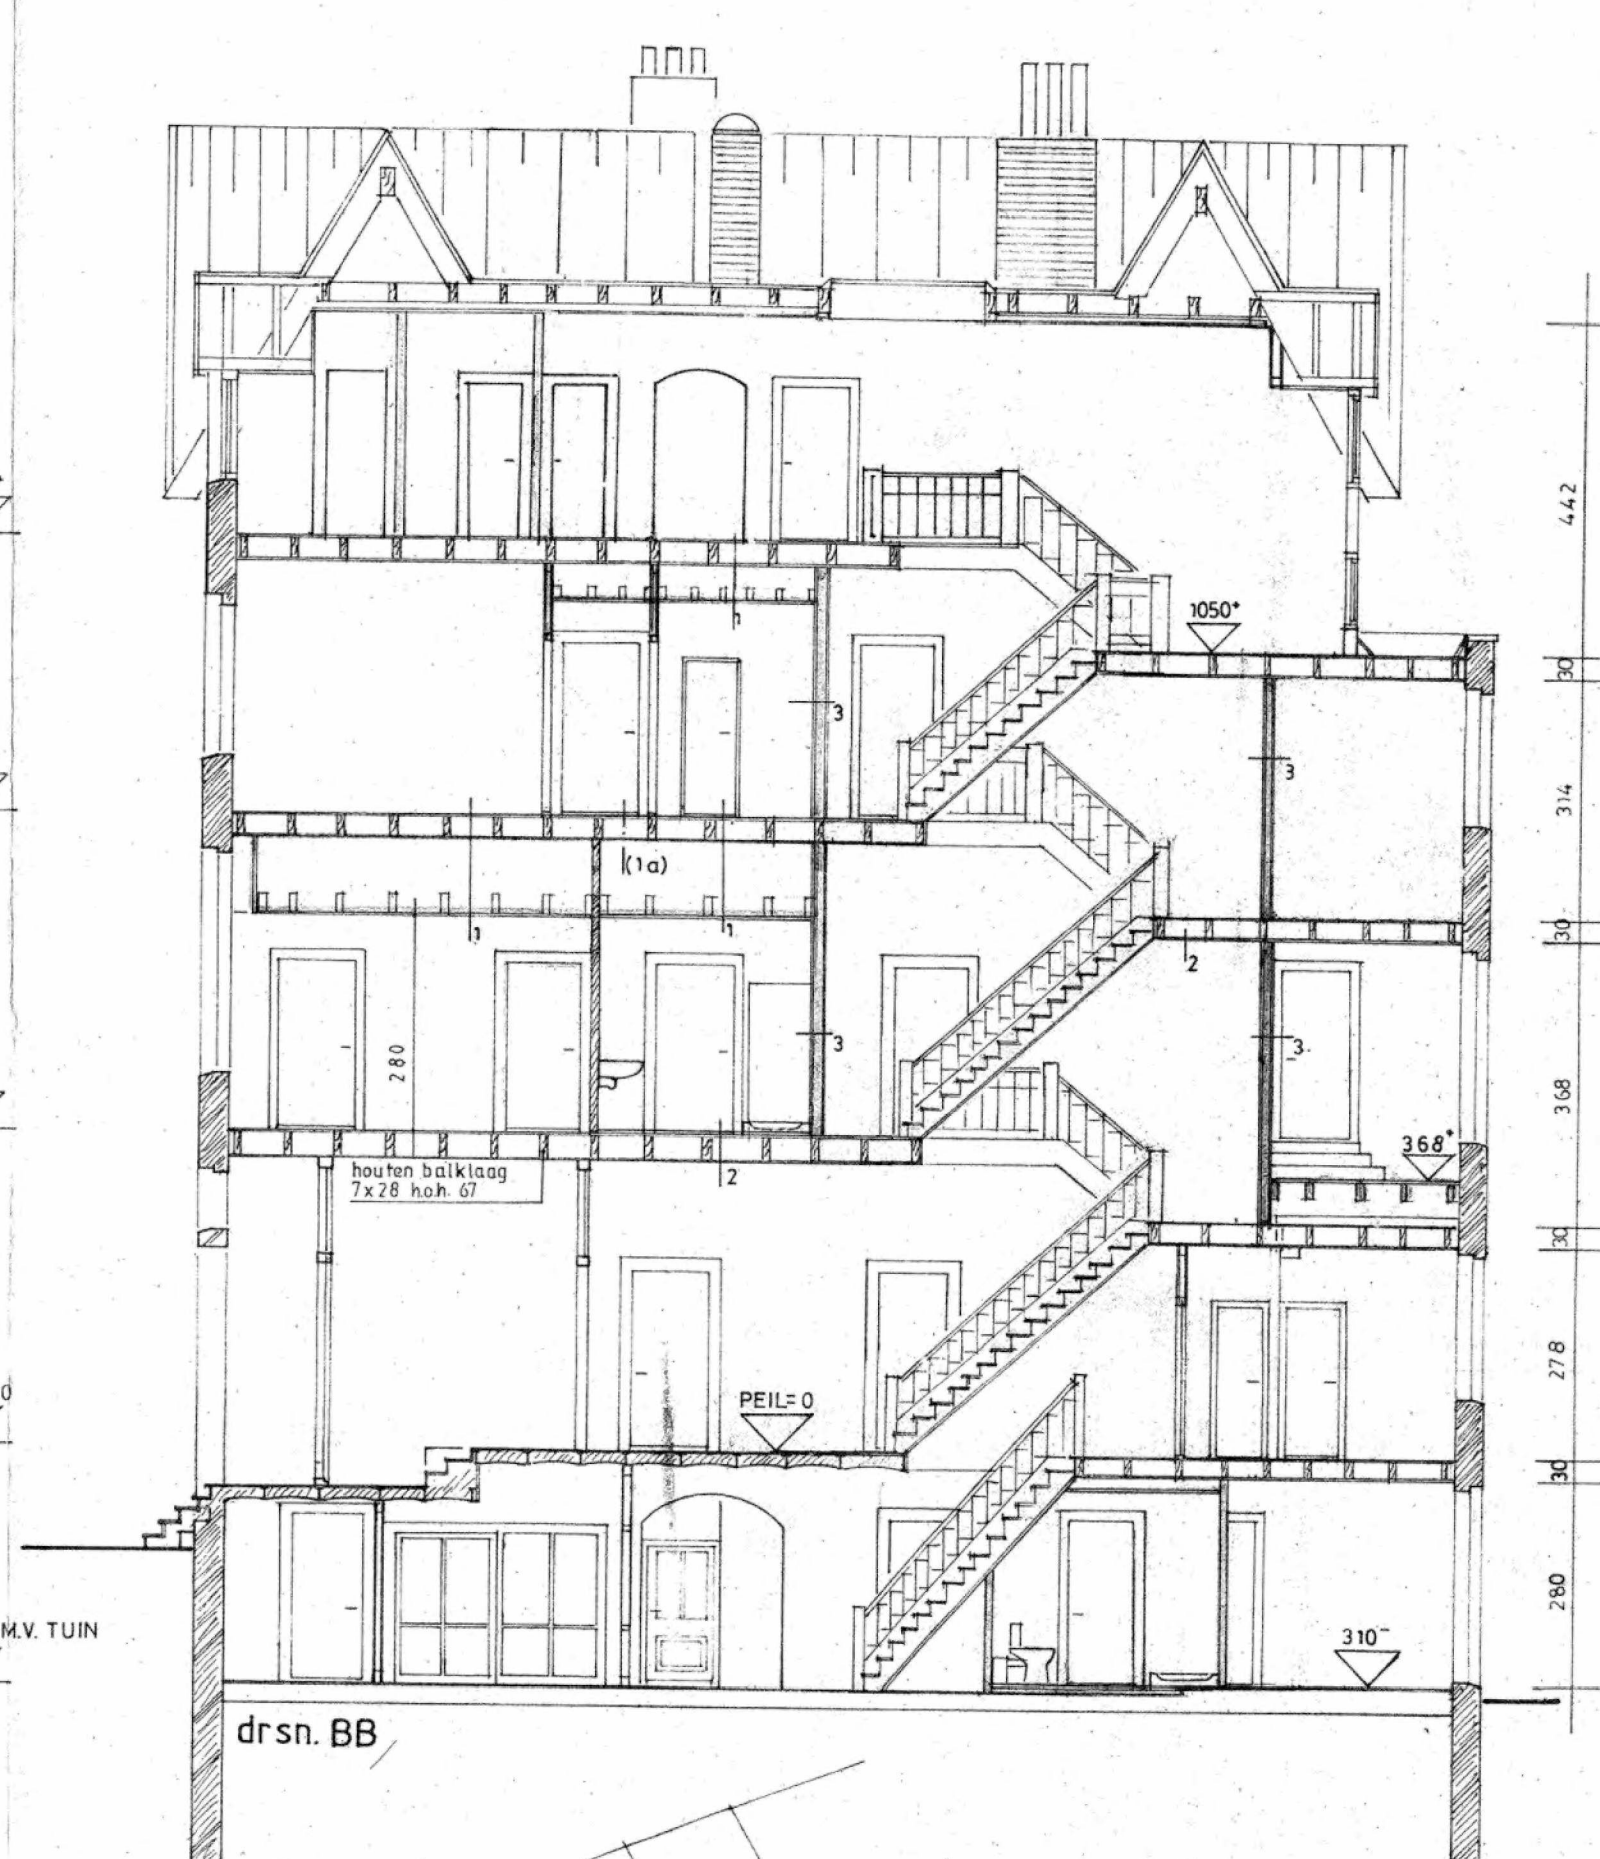


drsn. BB

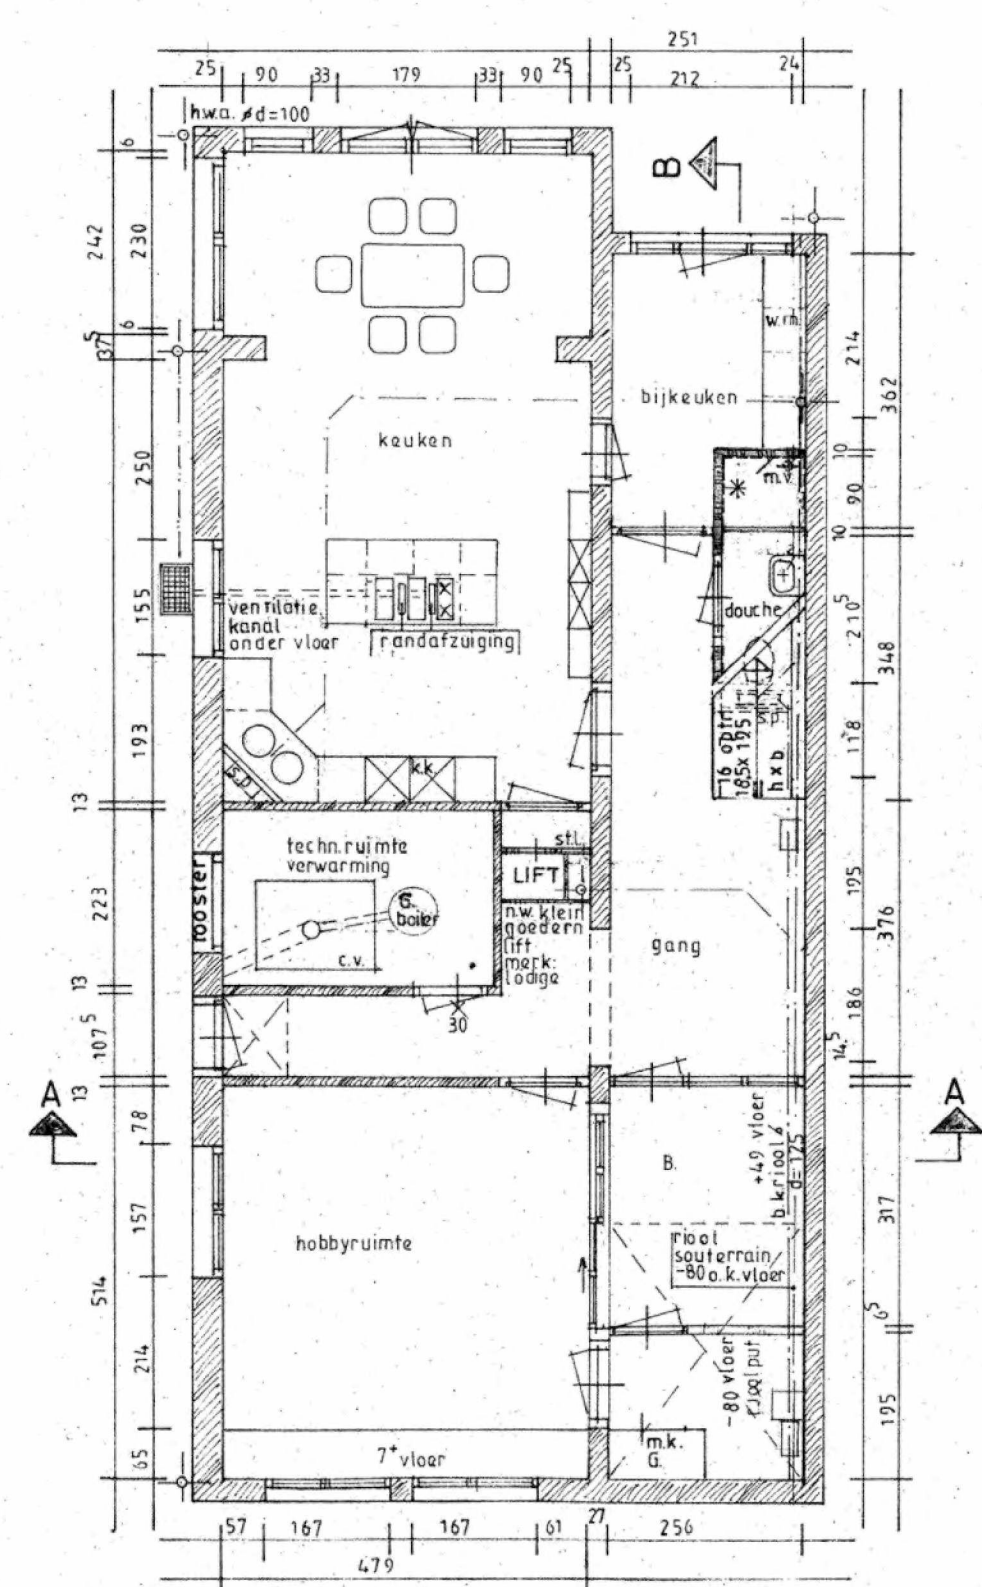


SOUTERRAIN

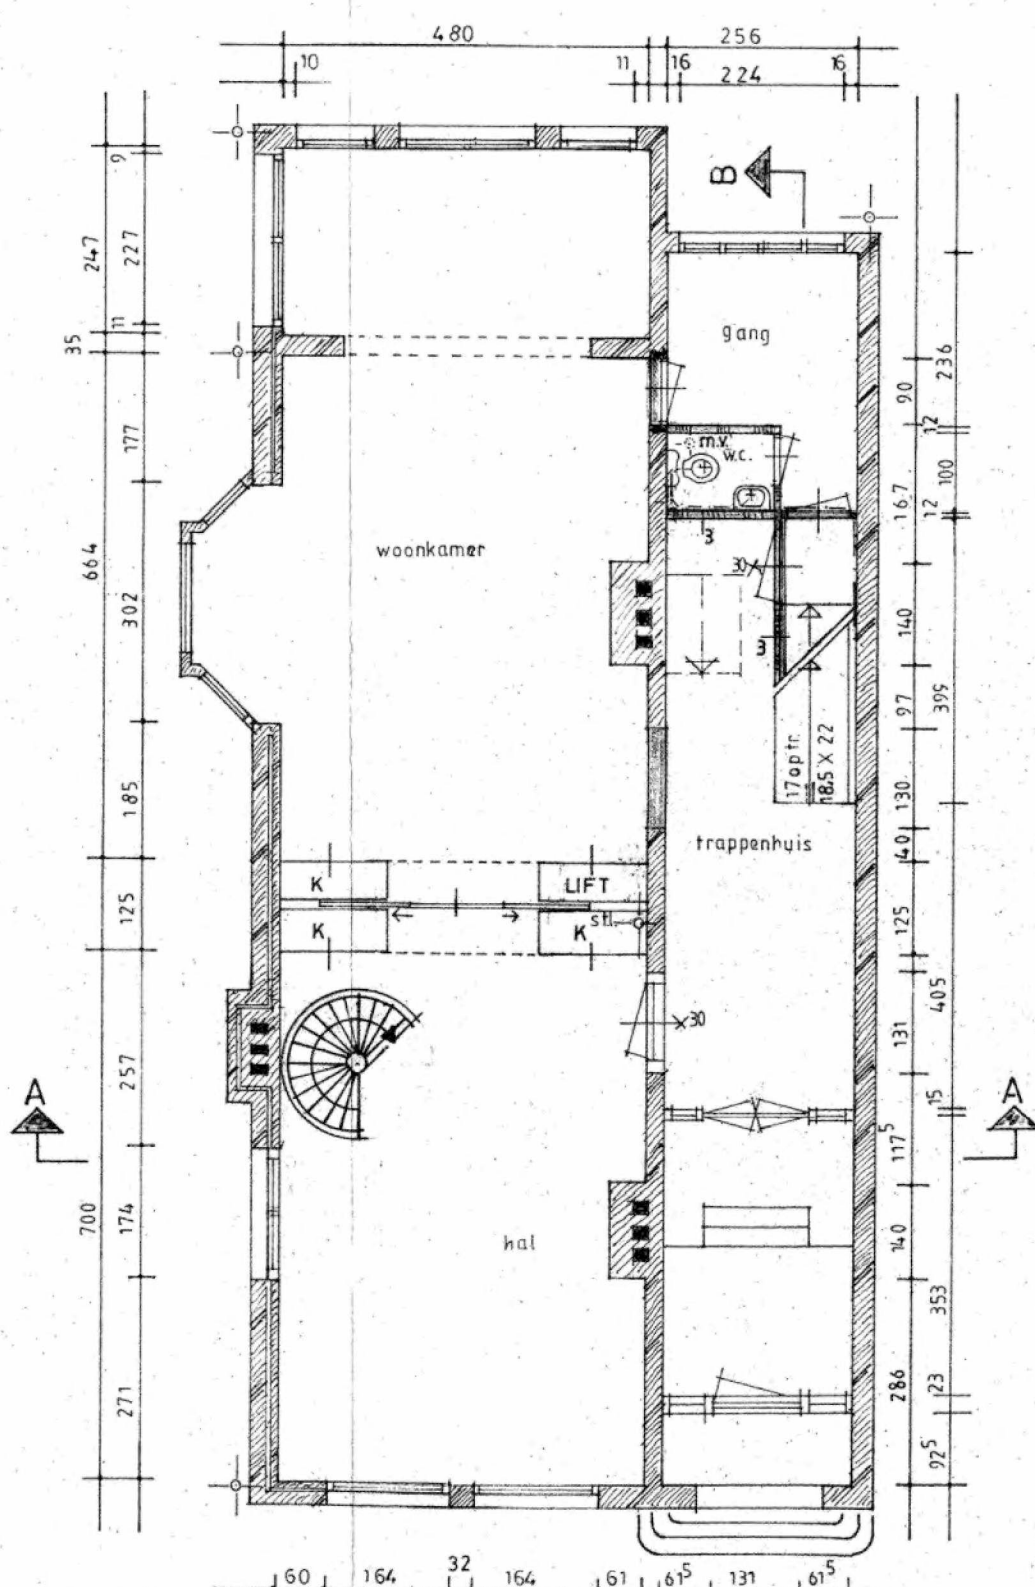


BEGANE GROND

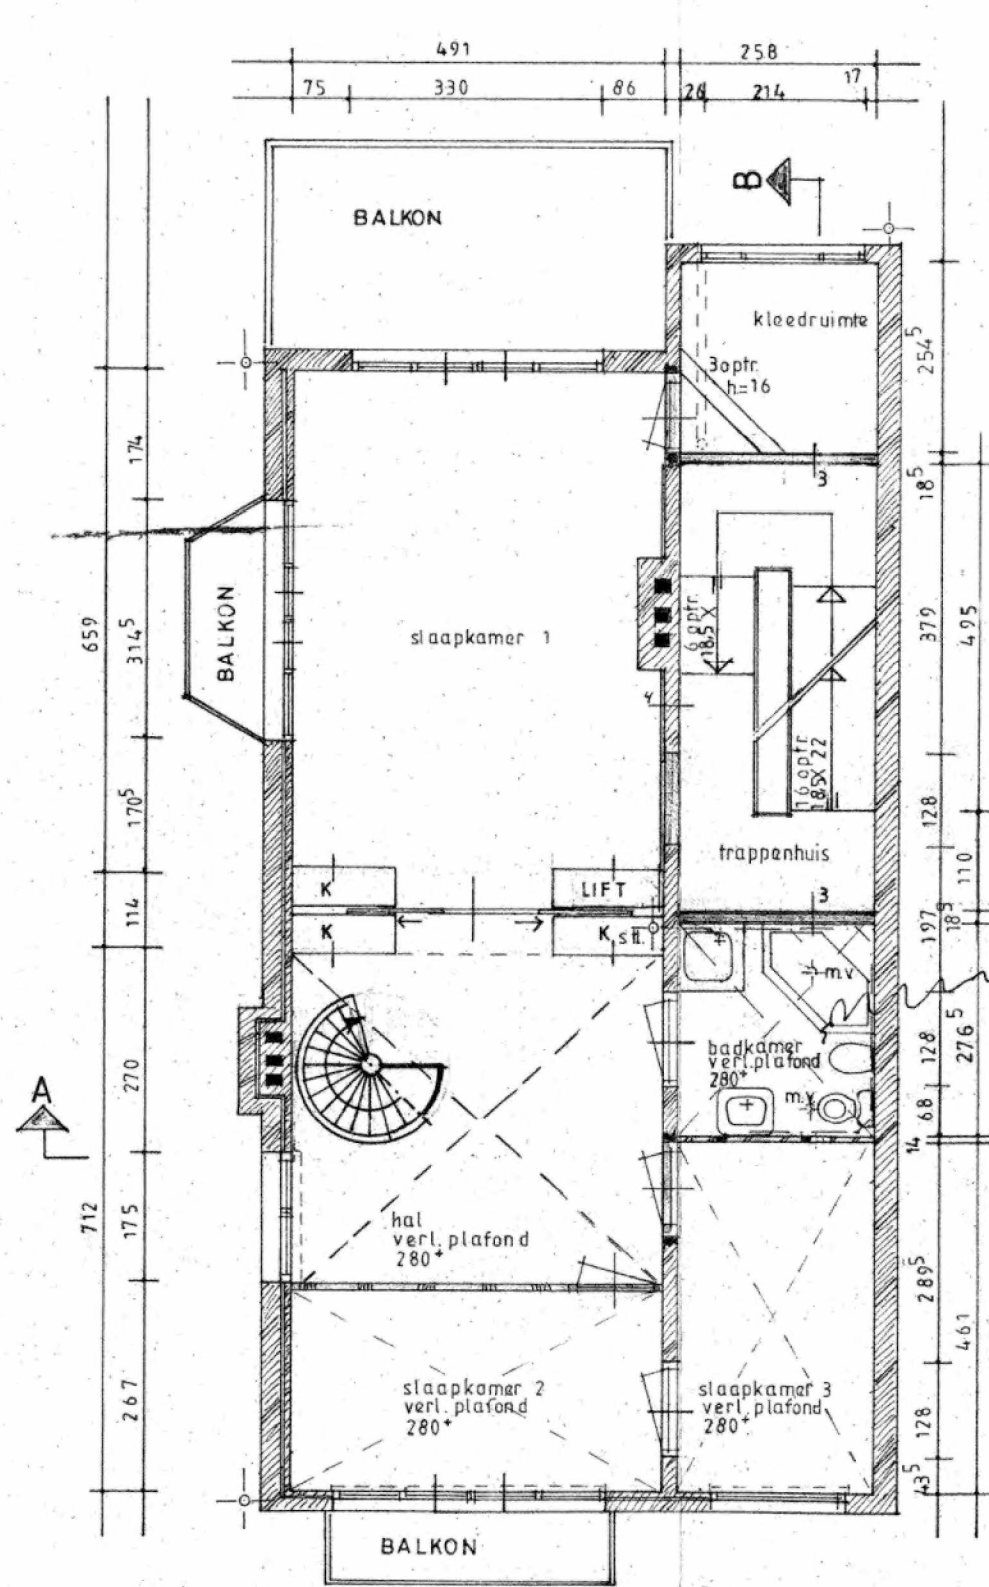


1e VERDIEPING

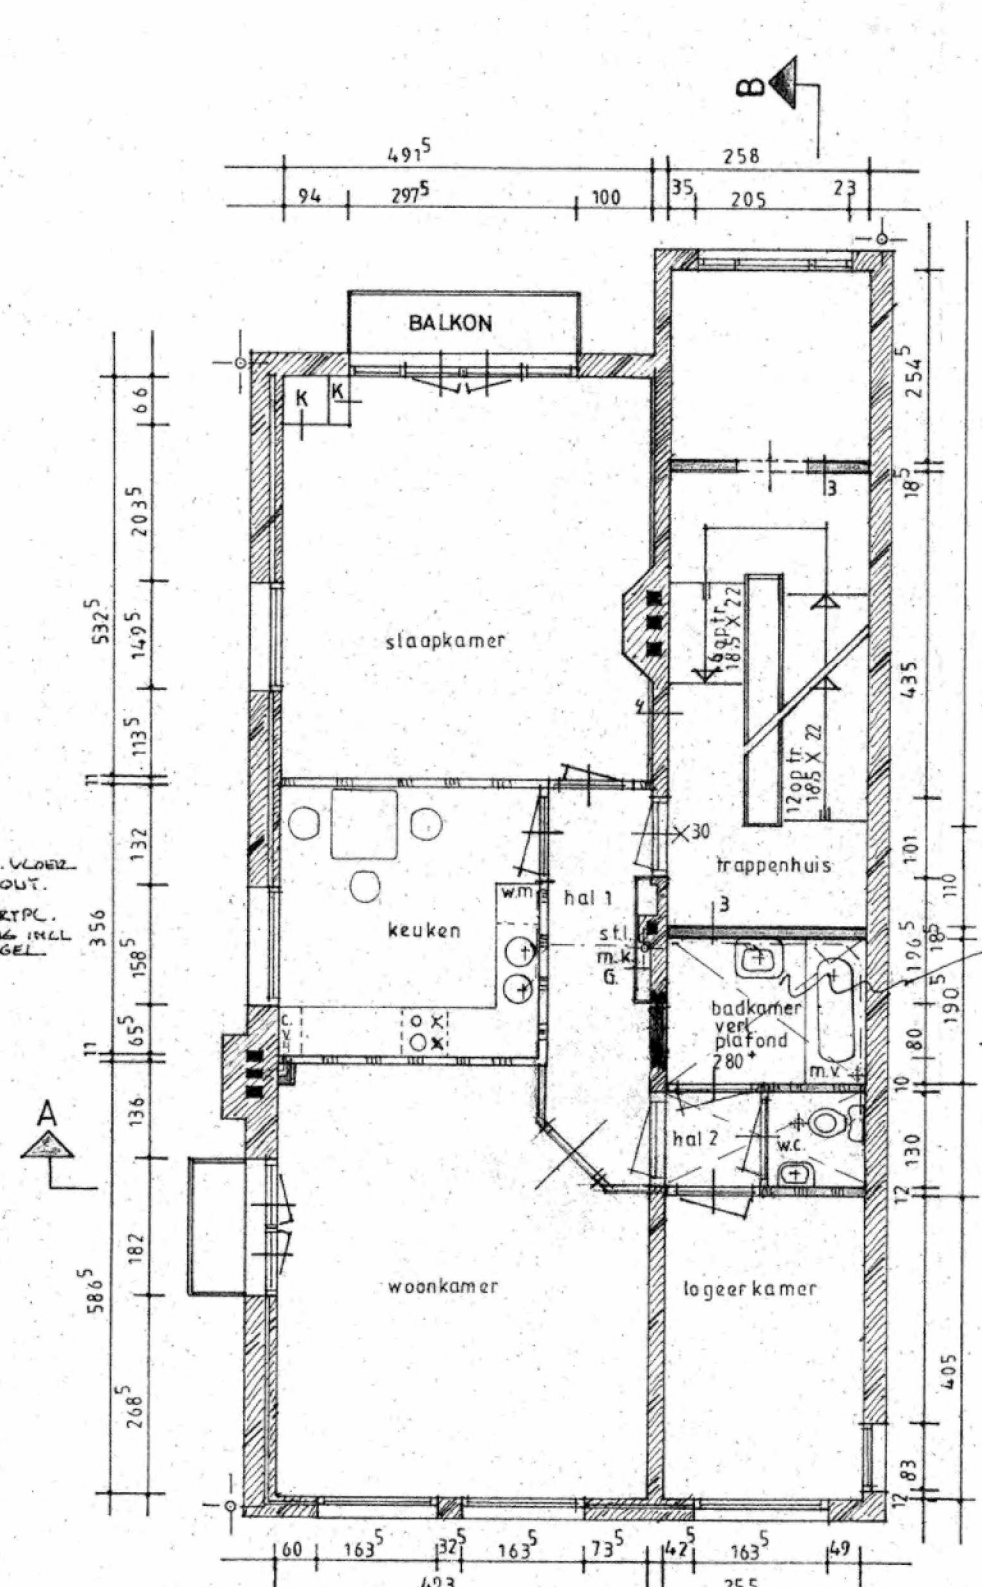

2e VERDIEPING

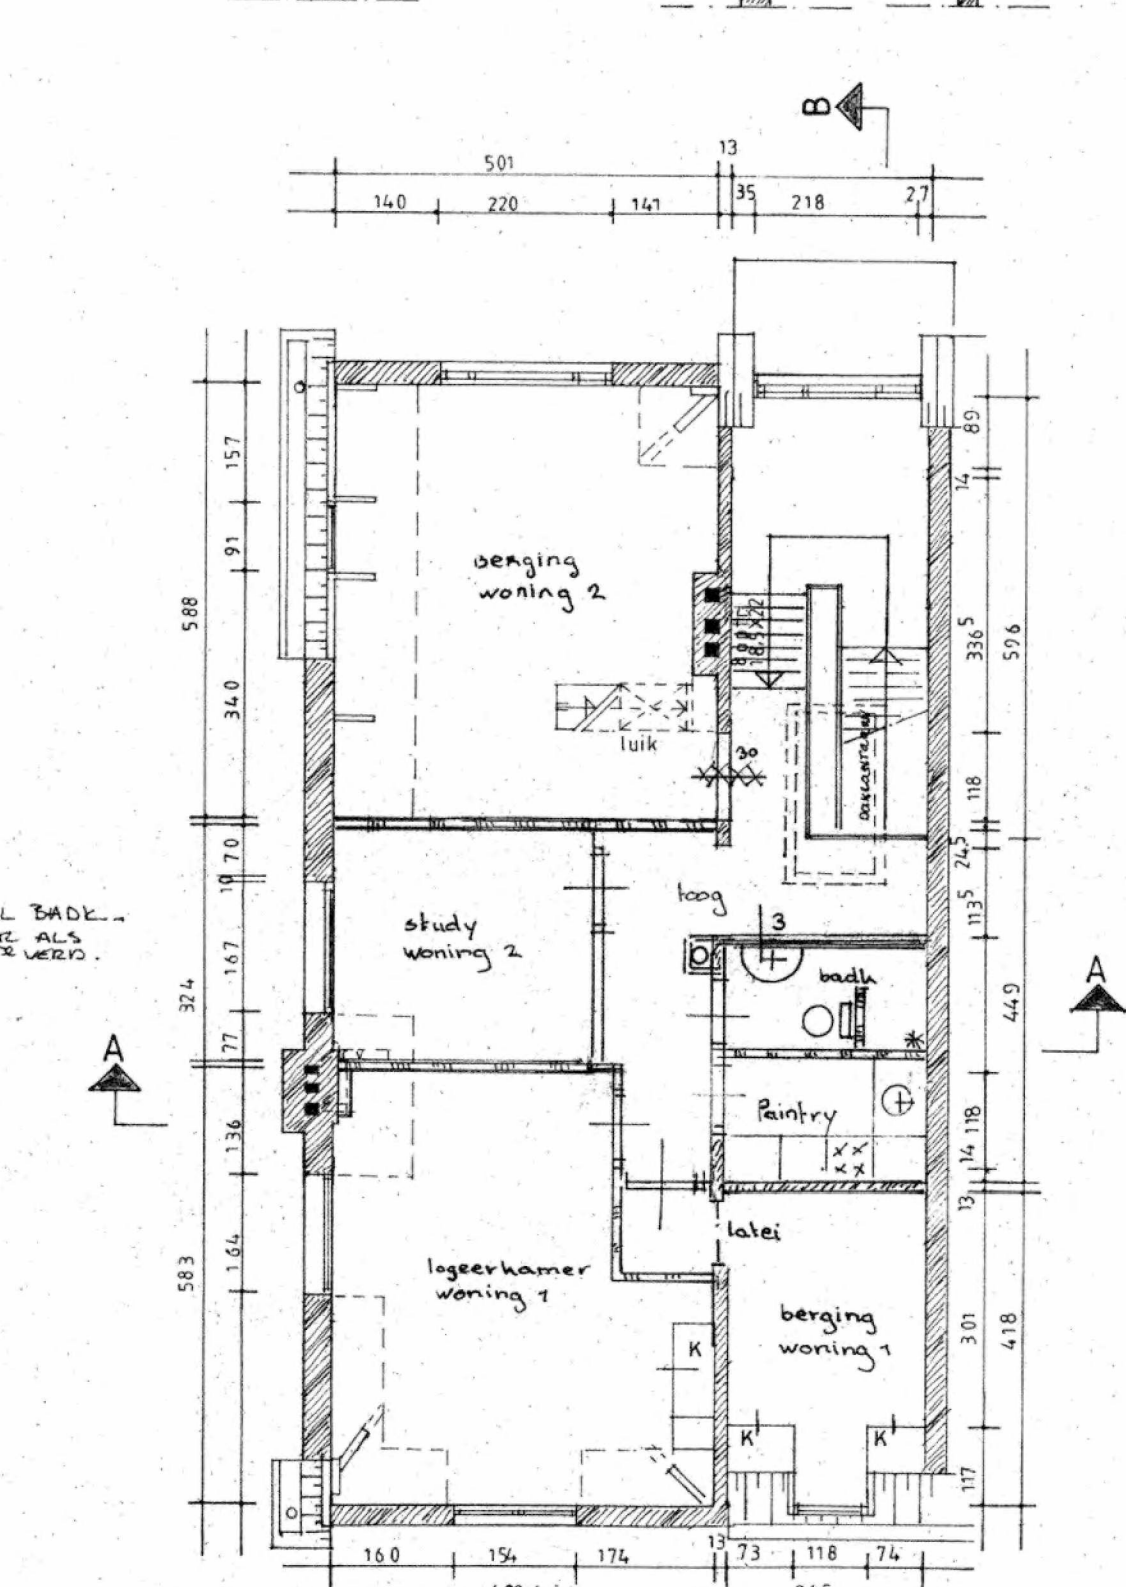

ZOLDER

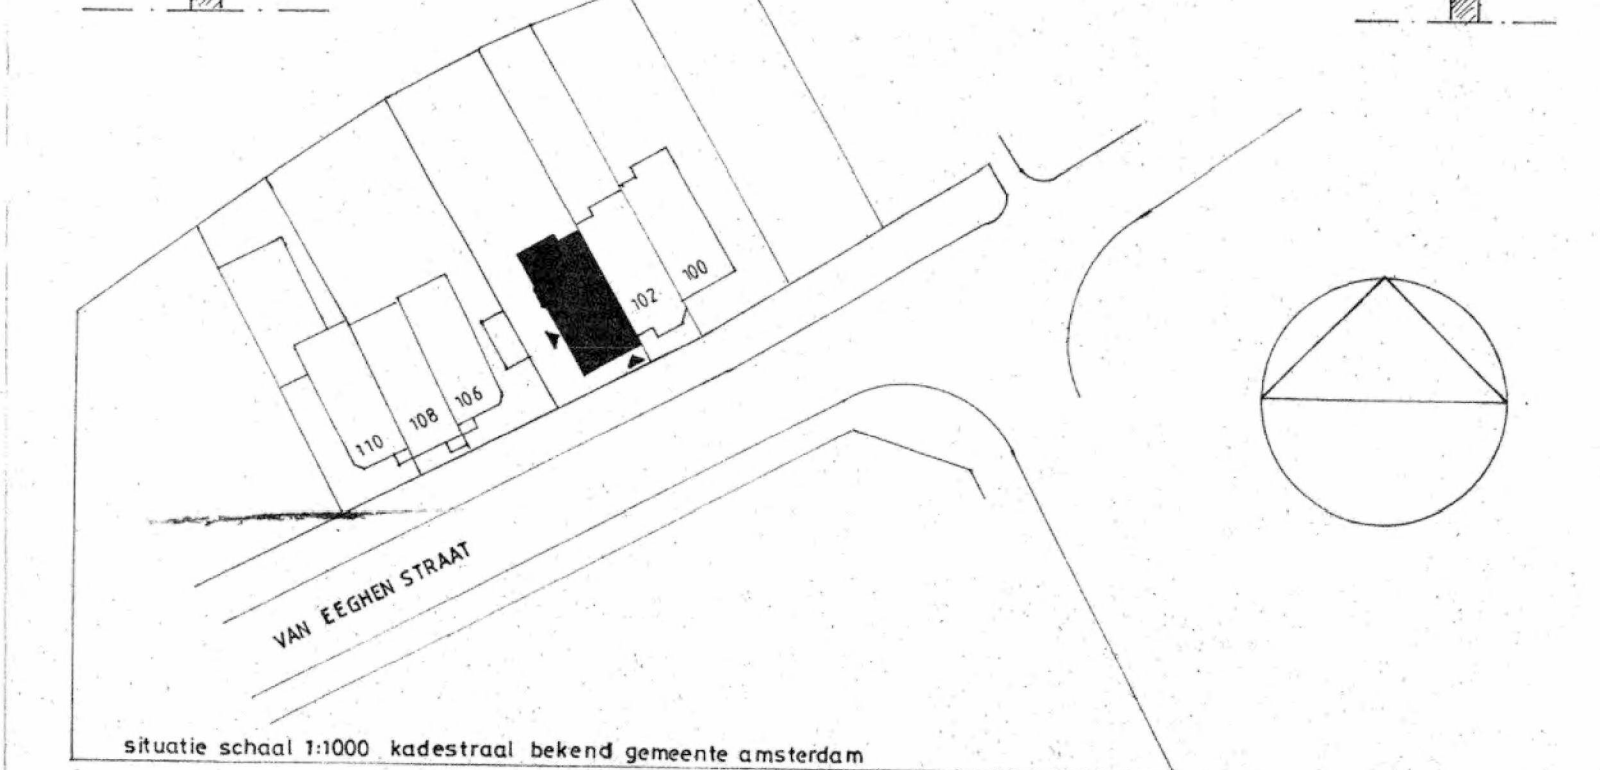

renvooi

- | | | |
|------------------------------|--------------------------------|-------------------------------|
| metabewerk (bestaand) | ++ | ventilatiekanaal N.W. 110/100 |
| gestimmeerde binnenwand | wm. | wasmachine |
| standleiding | ml.v. | mechanische ventilatie |
| riolering 125 | | |
| gas | | |
| meterkast | | |
| centrale verwarming gasketel | | |
| kast | | |
| rioolput | ontstopping en stonkersluiting | |
| nieuw | | |

MATEN IN WERK CONTROLEREN

schaal: 1:100 datum: 1-12-08 gewijzigd:

PLATTEGRONDEN GEVELS DOORSNEDEN

1:0.V. THOMAS DICKKAT

W E R K VAN EEGHEN STRAAT 104 AMSTERDAM

ONDERWERP BESTEKTEKENING GEWIJZIGDE SITUATIE

NIKUS projekt b.v. VERRIJN STUARTWEG 79 112 AW DIEMEN

TEKENING: .03



opmerkingen:

wijzigingen:
10-11-2017 nul datum

Architect
OZ
Postbus 37697
1030 BH Amsterdam
+31 20 31 41 111
info@OZarchitect.nl

OZ

Van Eeghenstraat 104

Amsterdam
17-508RW
Omgevingsaanvraag

bladnummer:

BS-01

versie:

datum:

10-11-2017

onderwerp:

Bestaand

schaal:

1: 100

formaat:

A1-XL 1189 x 594 mm