



Keldervloer
1 : 100

ruimte	ruimte benaming	oppervlakte
-02.39.01	Werkplaats/hobby	19.4 m ²
-02.52.09	Bergruimte	17.9 m ²
-02.55.01	autofit / garage	18.3 m ²
-02.80.01	Liftkast	1.0 m ²
		56.6 m ²

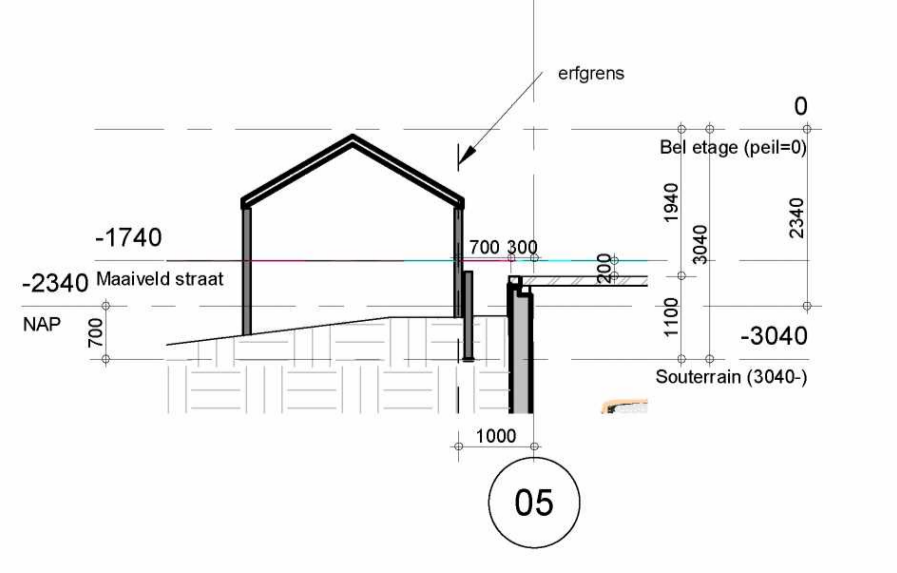


detail belending
1 : 100

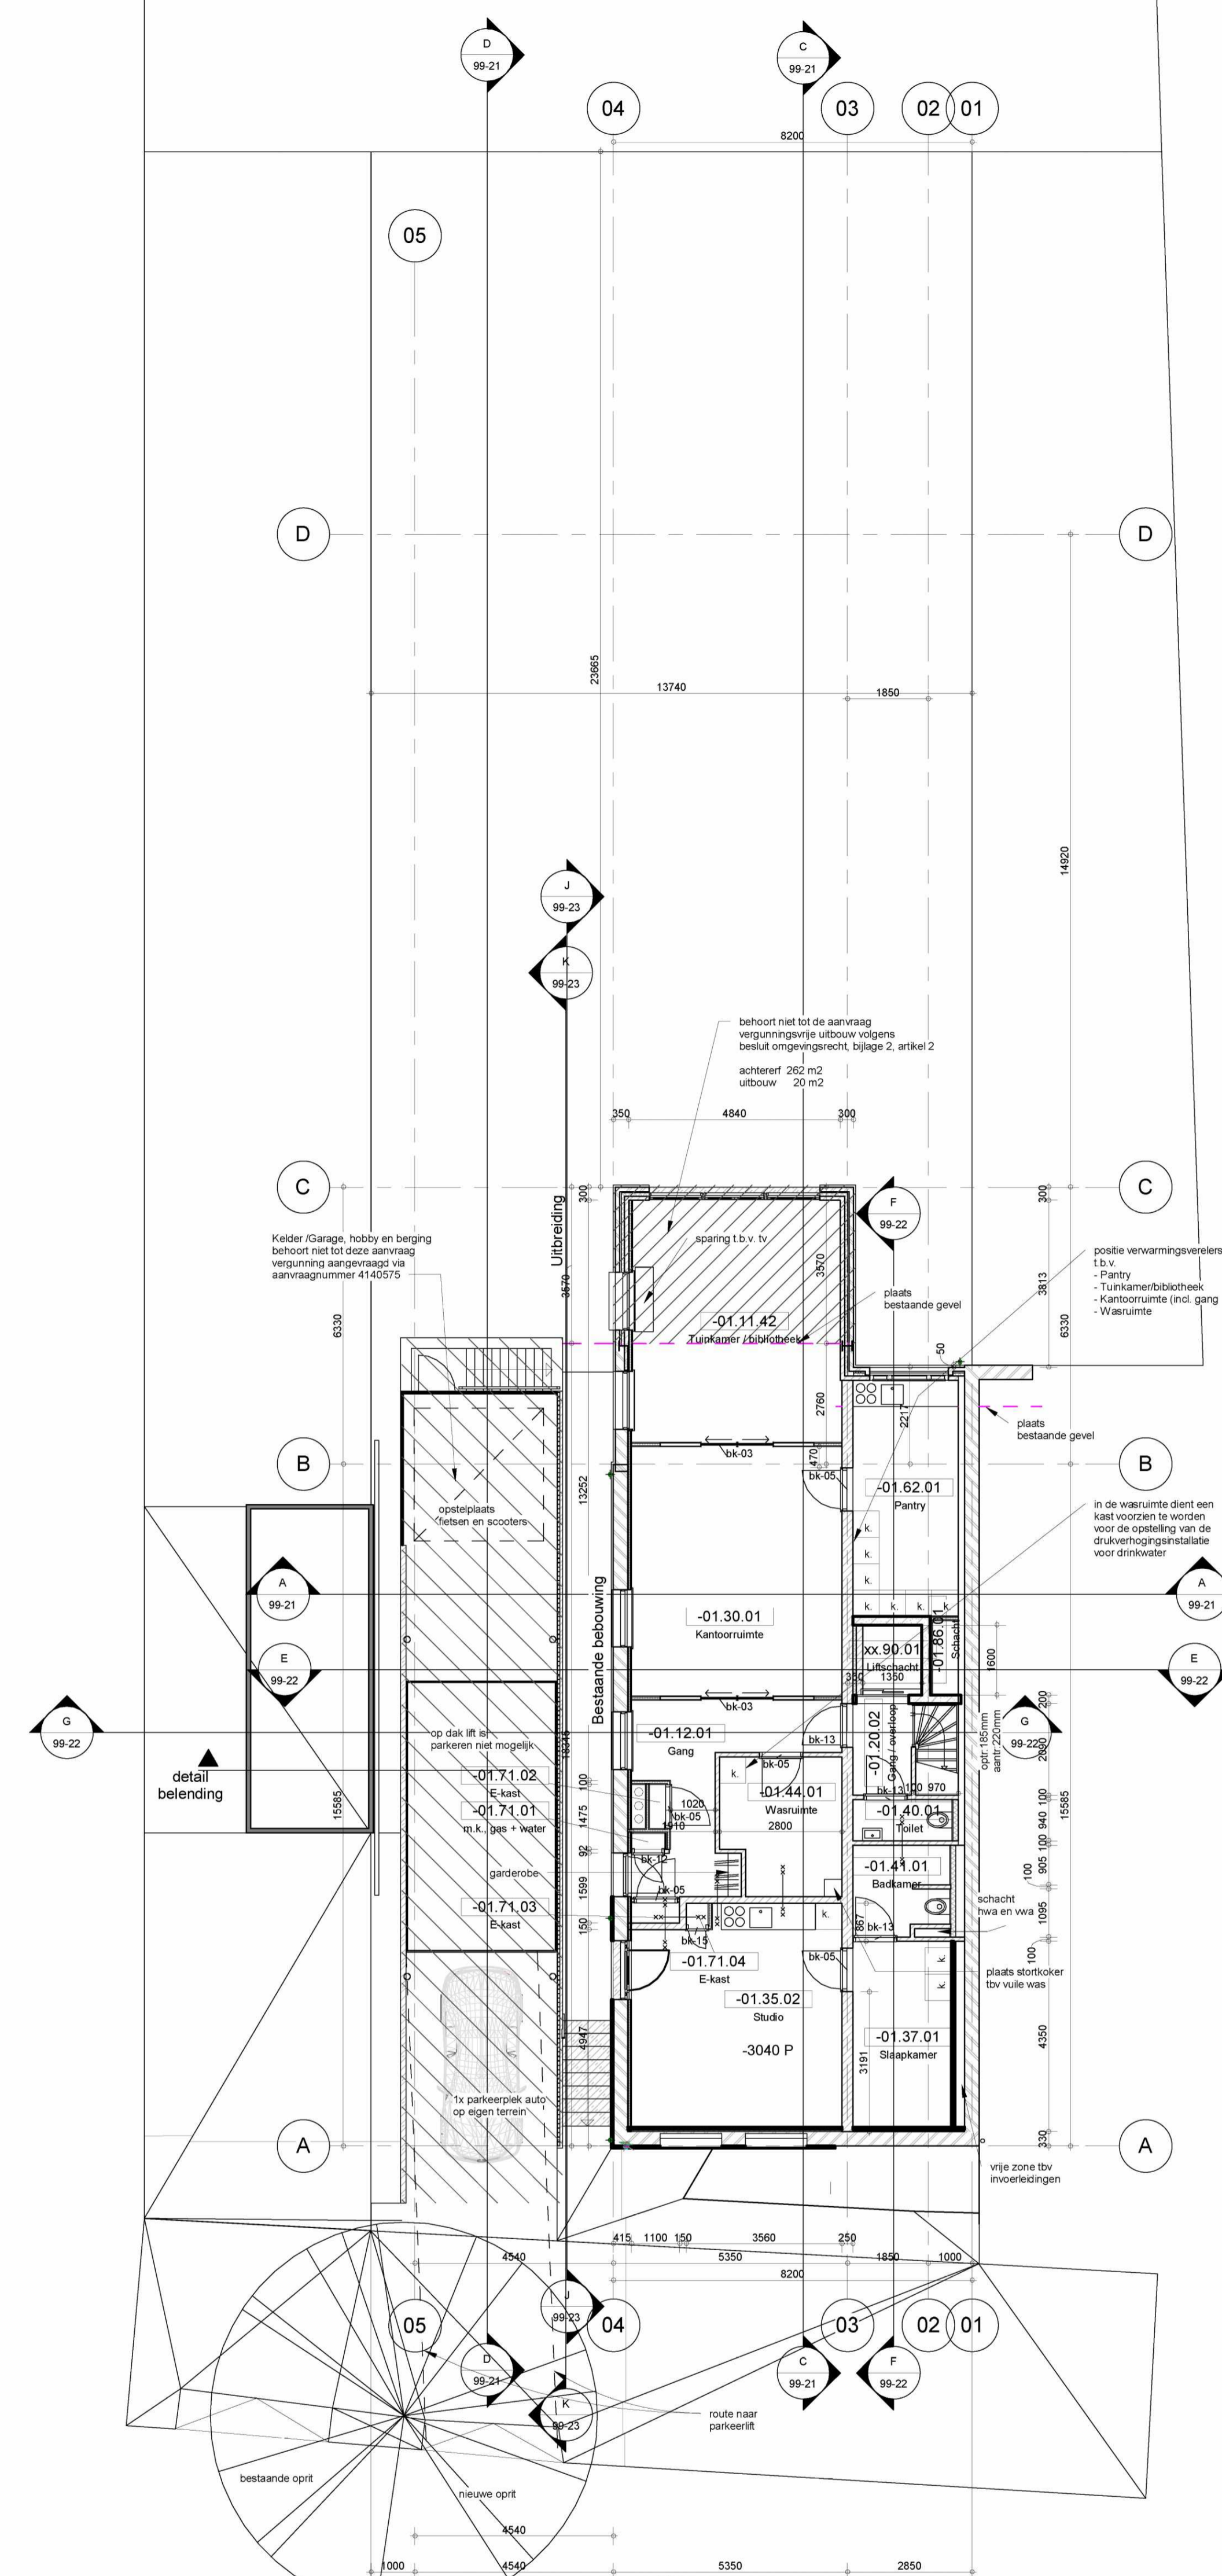

Souterrain (3040-)
1 : 100

ruimte	ruimte benaming	oppervlakte
-01.11.42	Tunkamer / bibliotheek	26.4 m ²
-01.12.01	Gang	11.2 m ²
-01.20.02	Gang / overloop	4.9 m ²
-01.30.01	Kantoorruimte	27.4 m ²
-01.35.02	Studio	23.5 m ²
-01.37.01	Slaapkamer	9.6 m ²
-01.40.01	Toilet	2.1 m ²
-01.41.01	Badkamer	4.3 m ²
-01.44.01	Wasseruimte	8.3 m ²
-01.62.01	Pantry	13.0 m ²
-01.71.01	m.k., gas + water	0.3 m ²
-01.71.02	E-kast	0.4 m ²
-01.71.03	E-kast	0.5 m ²
-01.71.04	E-kast	0.3 m ²
-01.86.01	Schacht	1.1 m ²
xx.90.01	Liftschacht	2.2 m ²
		135.3 m ²

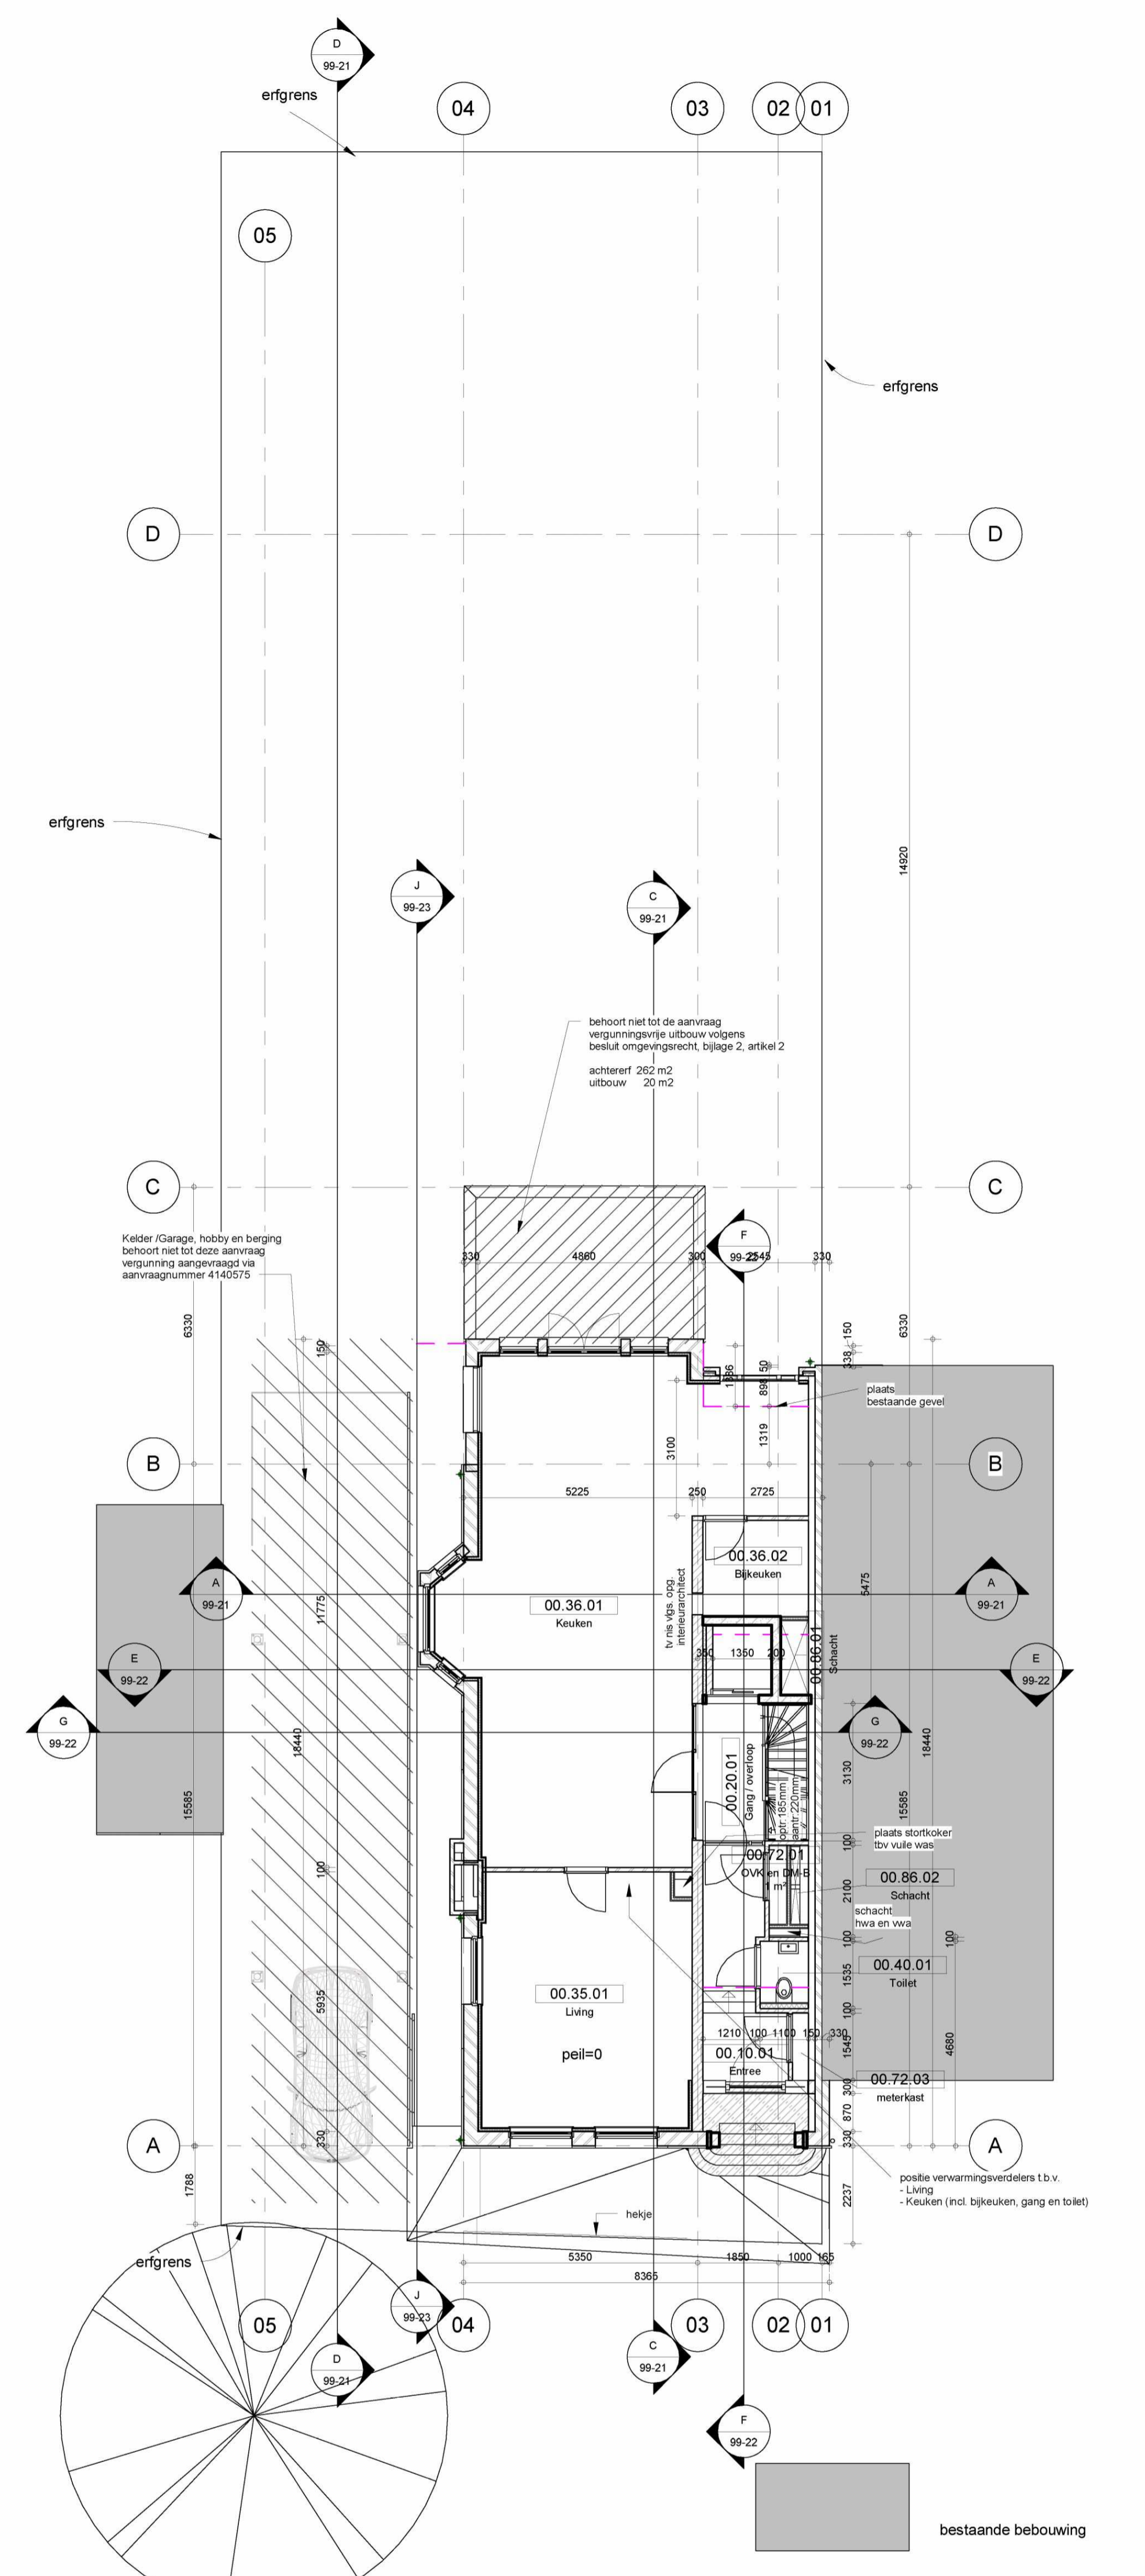

Bel etage (peil=0)
1 : 100

ruimte	ruimte benaming	oppervlakte
00.10.01	Entree	8.1 m ²
00.20.01	Gang / overloop	7.6 m ²
00.35.01	Living	27.8 m ²
00.36.01	Keuken	66.7 m ²
00.36.02	Bijkeuken	5.3 m ²
00.40.01	Toilet	1.5 m ²
00.72.01	OVK en DM-B	0.7 m ²
00.72.03	mterkast	0.6 m ²
00.86.01	Schacht	1.1 m ²
00.96.02	Schacht	0.7 m ²
		119.8 m ²

Opmerkingen
Oppervlakte in m2 is indicatief

- Wijzigingen**
- 20-10-2017 nul datum
 - A 16-02-2016 wijziging
 - B 10-11-2017 Conceptaanspraak
 - C 21-12-2017 Opmerkingen Gemeente
 - D 24-01-2018 Invaling definitief
 - E 09-02-2018 Technisch Ontwerp
 - F 09-03-2018 Turnhuize - Houten buitentrap
 - G 20-03-2018 wijzigingen interieur
 - H 03-04-2018 opening badtv - draairichting
 - I 19-11-2018 balkonruimte - meterkast
 - J 19-11-2018 Wijk inkeping / kelderbak / garage
 - K 11-12-2018 Opmerkingen installatie
 - L 23-01-2019 Technische Omschrijving
 - M 08-02-2019 Verbouwing/Renovatie woning
 - N 26-02-2019 afmeting liftschacht

Architect
OZ
Postbus
1030 BH
Amsterdam



van Eeghenstraat 104
Amsterdam
17-508w
Technisch Ontwerp

bladnummer:
99-01
versie:
M
datum:
26-02-2019
onderwerp:
Plattegronden kelder t/m bel etage
schaal:
1 : 100
formaat:
A0