



**Keldervloer**  
1 : 100

ruimte	ruimte benaming	oppervlakte
-02.39.01	Werkplaats/hobby	19.4 m <sup>2</sup>
-02.52.09	Bergruimte	17.9 m <sup>2</sup>
-02.55.01	autofit / garage	18.3 m <sup>2</sup>
-02.80.01	Liftkast	1.0 m <sup>2</sup>
		56.6 m <sup>2</sup>

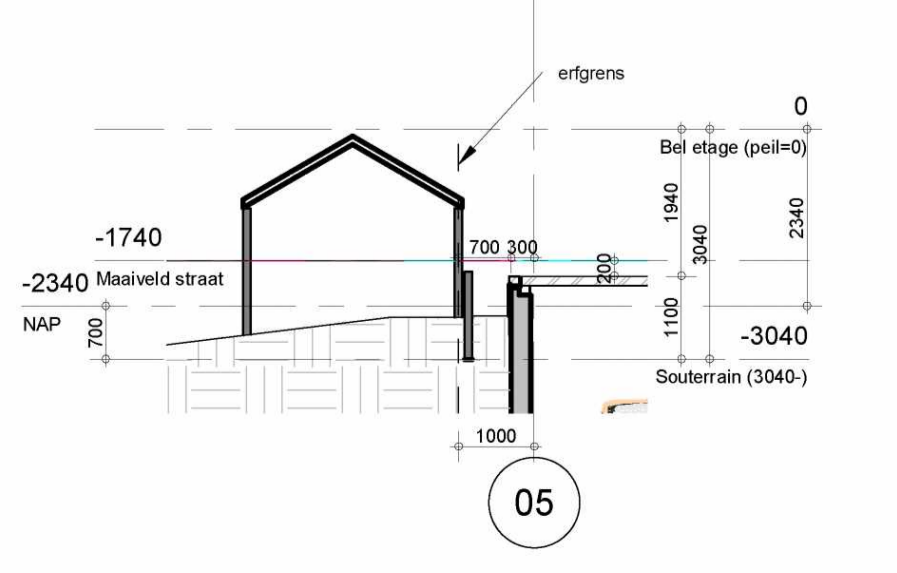


**detail belending**  
1 : 100

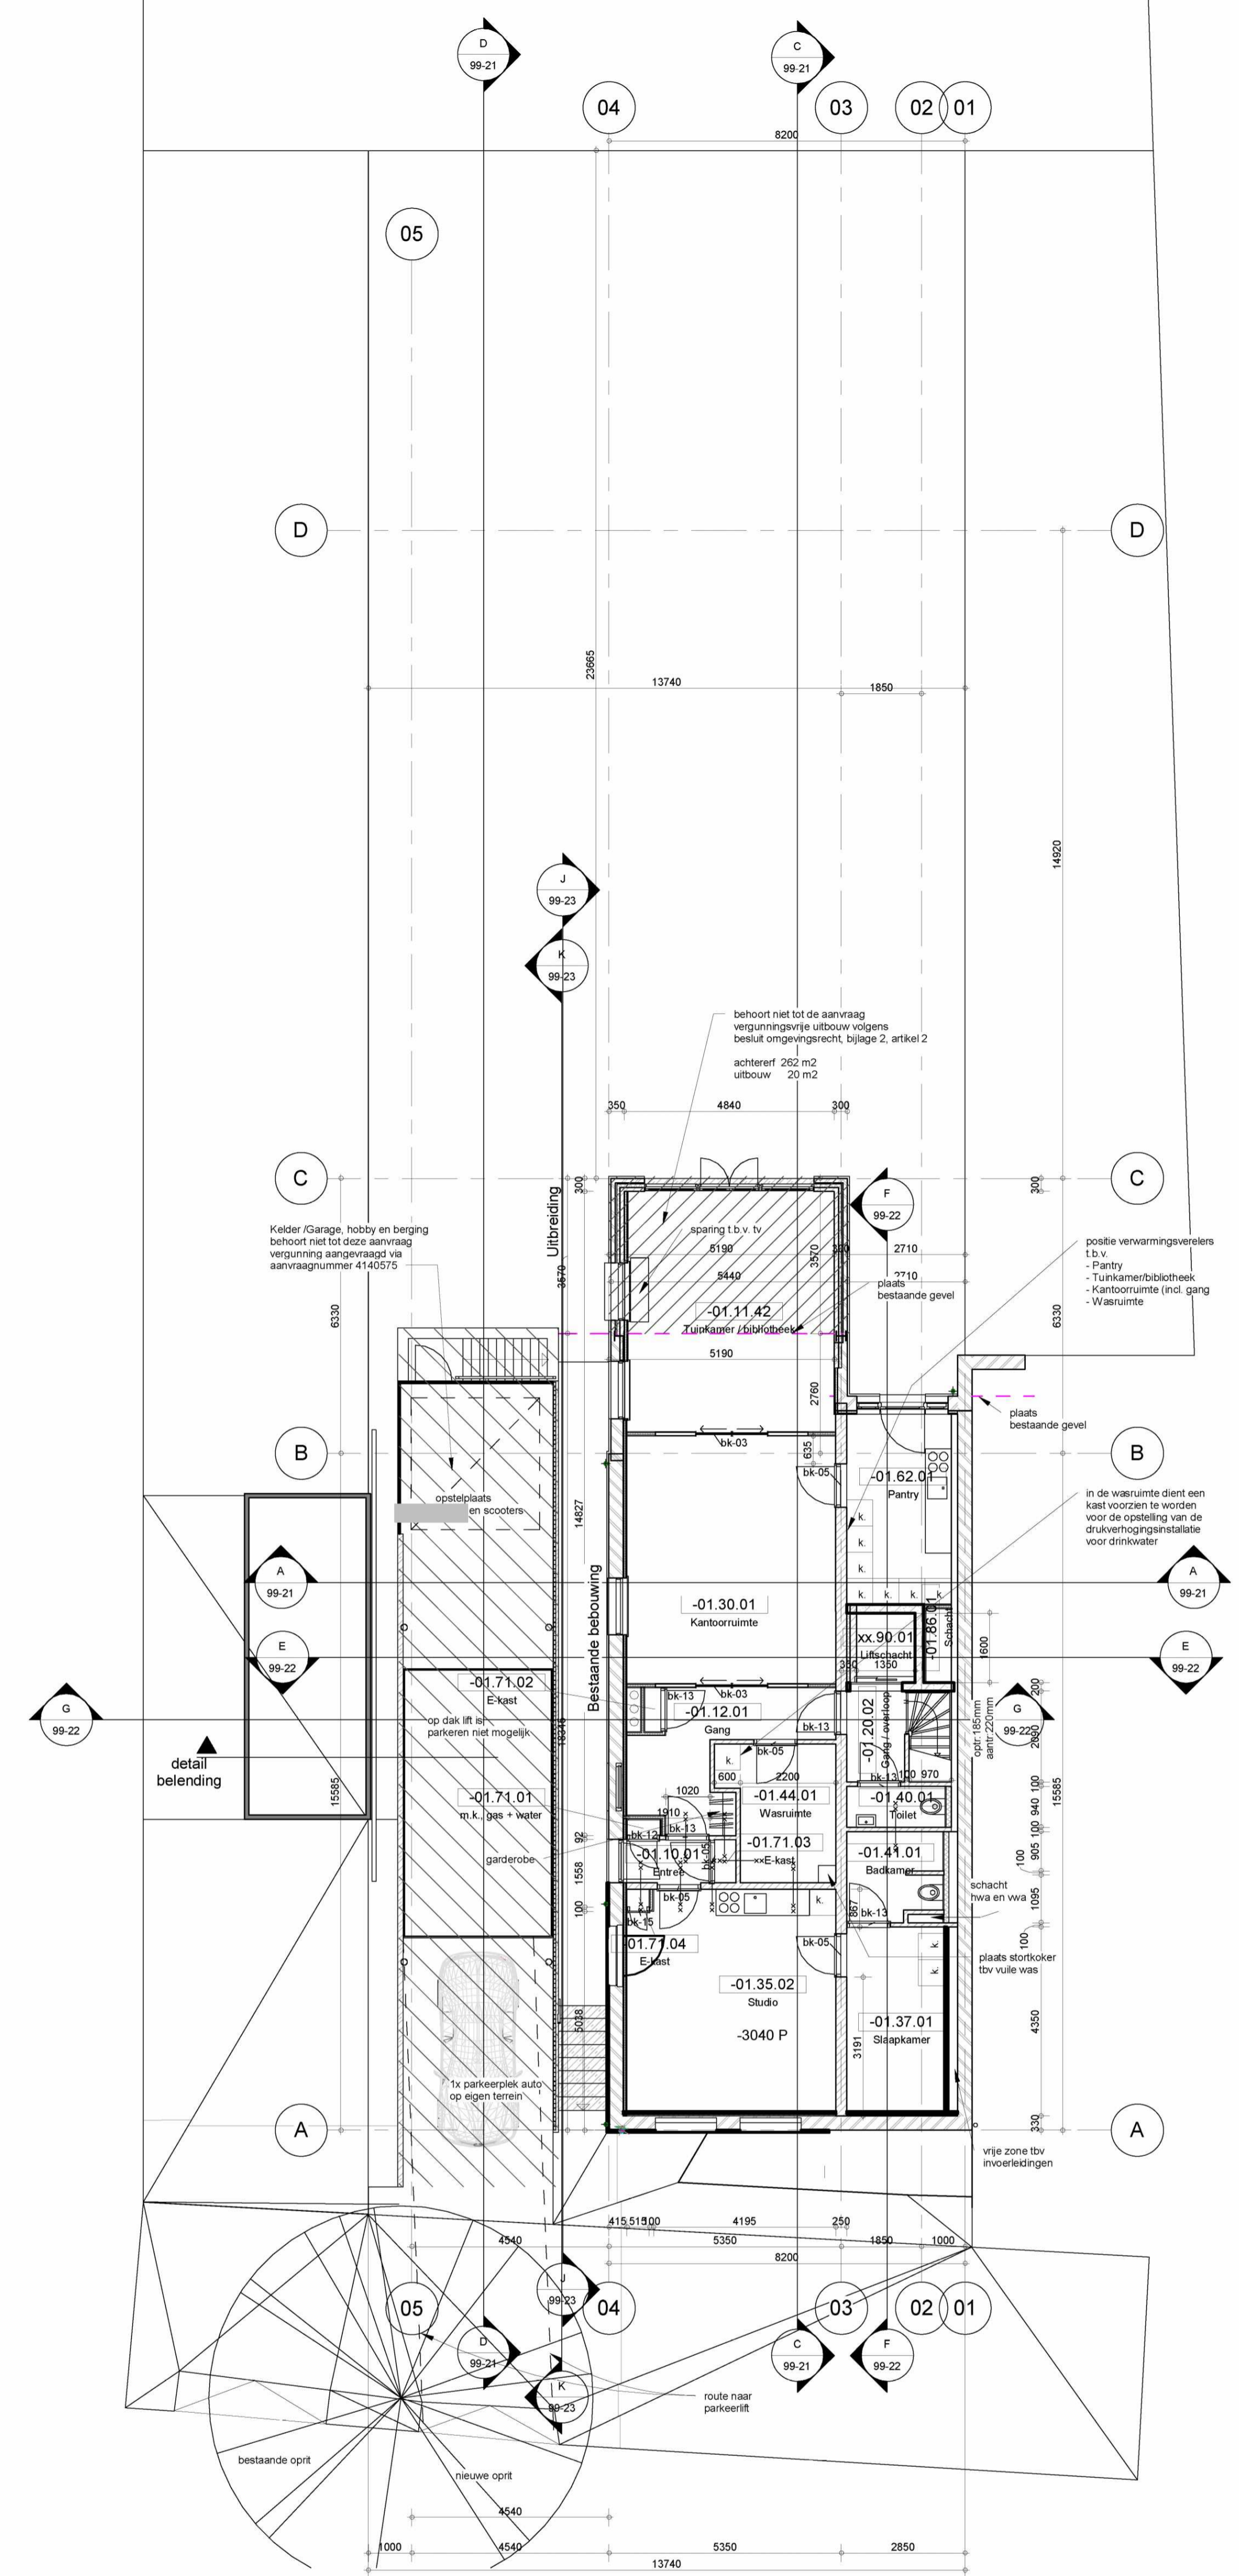

**Souterrain (3040-)**  
1 : 100

ruimte	inhoud benaming	oppervlakte
-01.10.01	Entree	1.9 m <sup>2</sup>
-01.11.42	Tunkamer / bibliotheek	26.3 m <sup>2</sup>
-01.12.01	Gang	9.2 m <sup>2</sup>
-01.20.02	Gang / overloop	4.9 m <sup>2</sup>
-01.30.01	Kantoorruimte	27.4 m <sup>2</sup>
-01.35.02	Studio	24.3 m <sup>2</sup>
-01.37.01	Slaapkamer	9.6 m <sup>2</sup>
-01.40.01	Toilet	2.1 m <sup>2</sup>
-01.41.01	Badkamer	4.3 m <sup>2</sup>
-01.44.01	Wasruimte	7.6 m <sup>2</sup>
-01.62.01	Partry	10.6 m <sup>2</sup>
-01.71.01	m.k., glas + water	0.3 m <sup>2</sup>
-01.71.02	E-kaas	0.4 m <sup>2</sup>
-01.71.03	E-kaas	0.5 m <sup>2</sup>
-01.71.04	E-kaas	0.2 m <sup>2</sup>
-01.86.01	Schacht	1.1 m <sup>2</sup>
xx.90.01	Liftschacht	2.2 m <sup>2</sup>
		132.8 m <sup>2</sup>

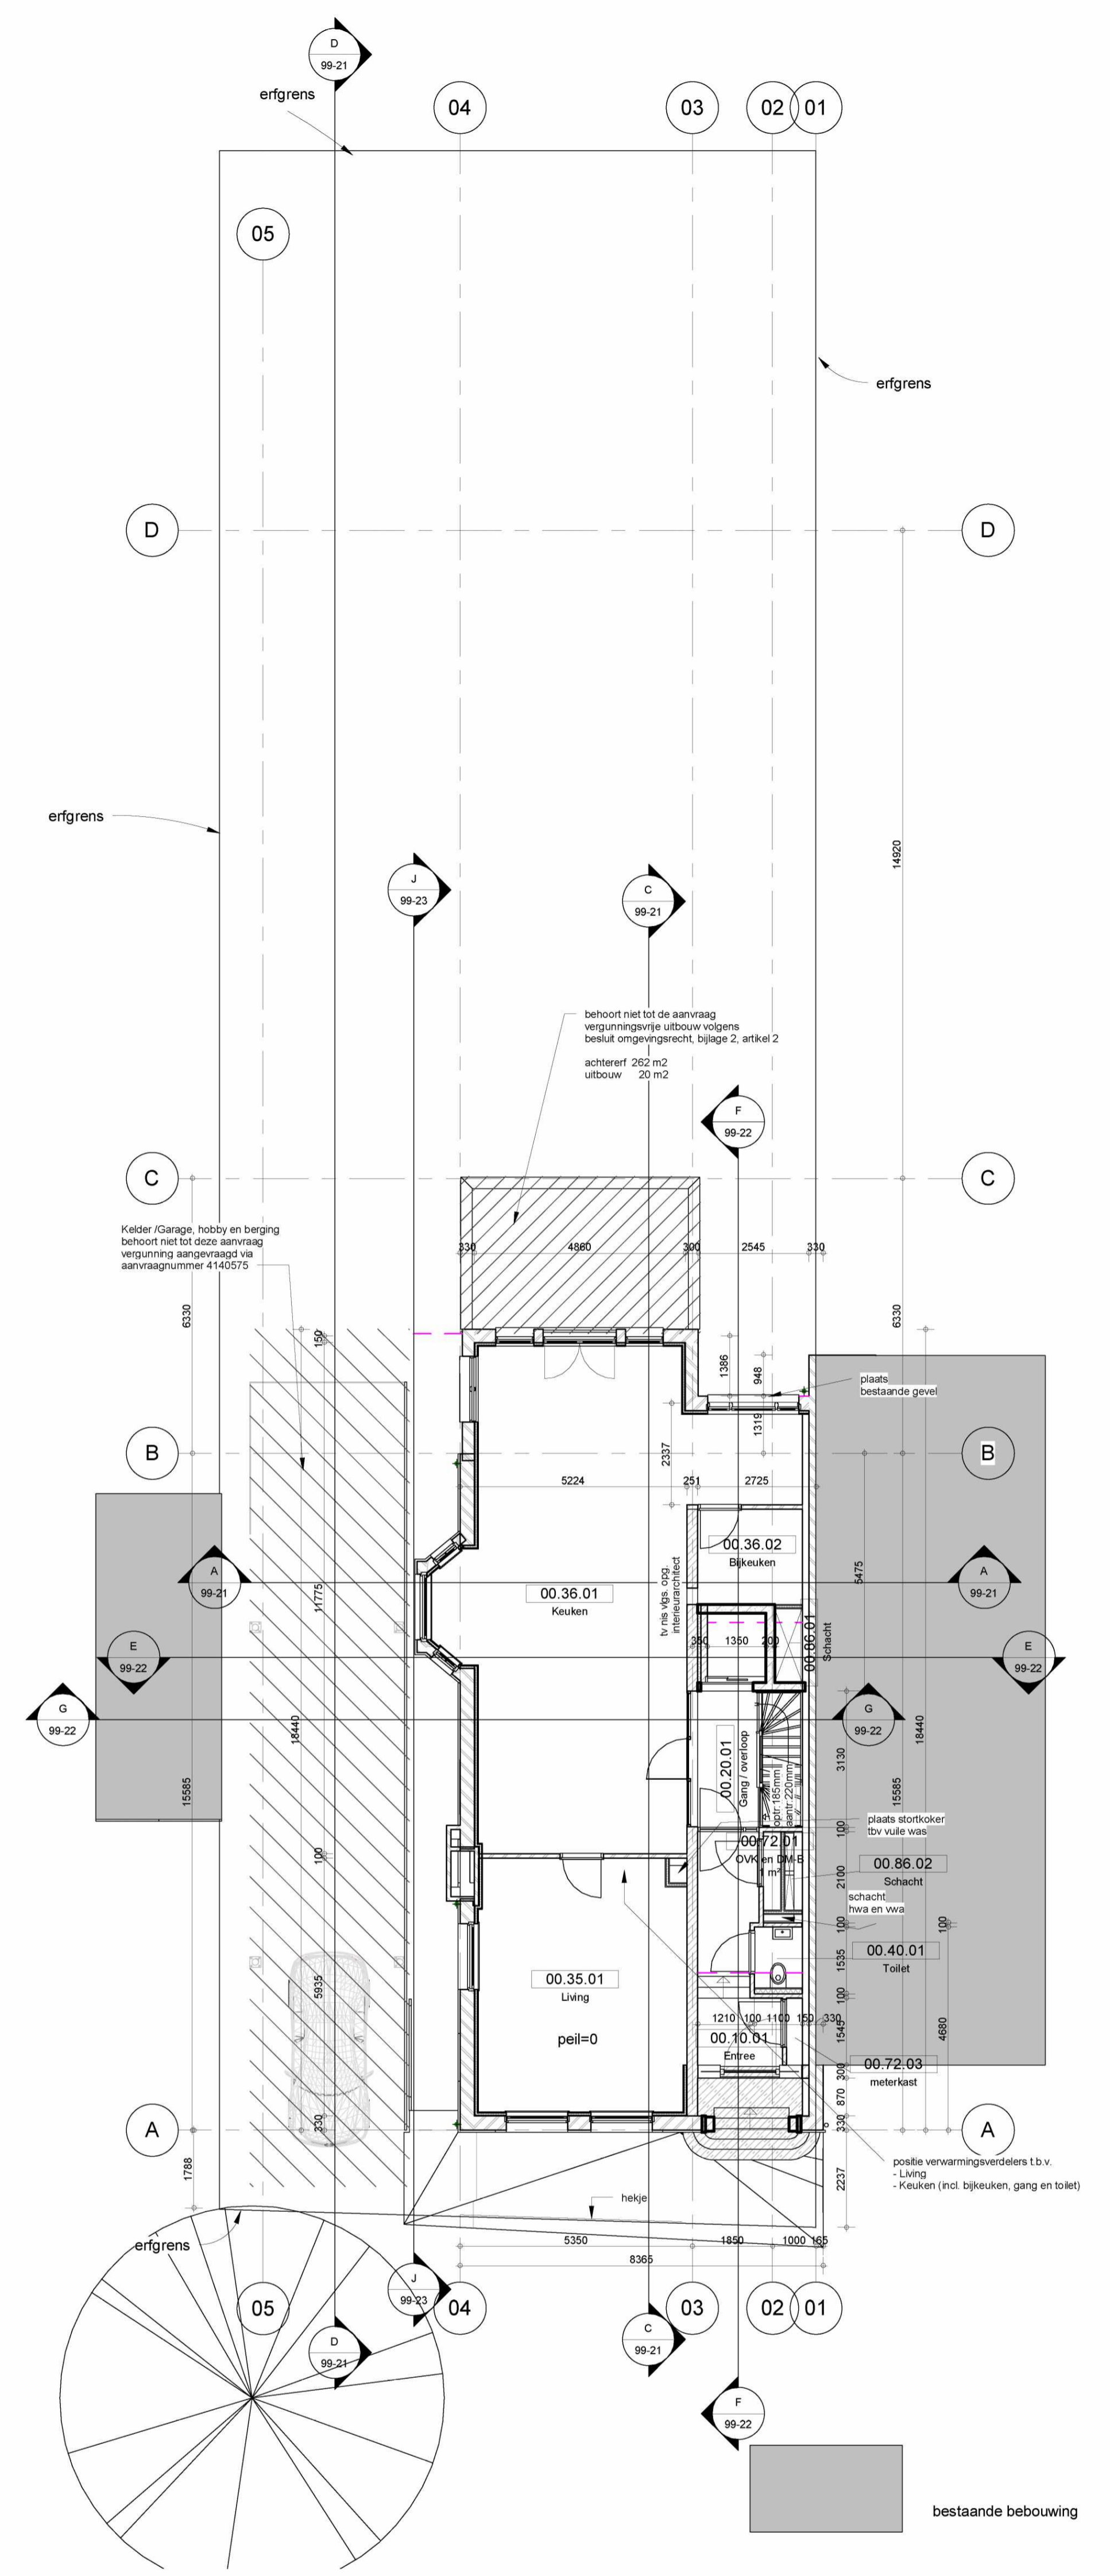

**Bel etage (peil=0)**  
1 : 100

ruimte	ruimte benaming	oppervlakte
00.10.01	Entree	8.1 m <sup>2</sup>
00.20.01	Gang / overloop	7.6 m <sup>2</sup>
00.35.01	Living	27.6 m <sup>2</sup>
00.36.01	Keuken	64.1 m <sup>2</sup>
00.36.02	Bijkeuken	5.3 m <sup>2</sup>
00.40.01	Toilet	1.5 m <sup>2</sup>
00.72.01	OVK en DM-B	0.7 m <sup>2</sup>
00.72.03	mterkast	0.6 m <sup>2</sup>
00.86.01	Schacht	1.1 m <sup>2</sup>
00.96.02	Schacht	0.7 m <sup>2</sup>
		117.2 m <sup>2</sup>

bestaande bebouwing  
wand 60 minuten brandwerend  
zelfsluitende deur

Opmerkingen  
Oppervlakte in m2 is indicatief

- Wijzigingen**
- 20-10-2017 nul datum
  - A 16-02-2016 wijziging
  - B 10-11-2017 Conceptaanspraak
  - C 21-12-2017 Opmerkingen Gemeente
  - D 24-01-2018 Inhoud definitief
  - E 09-02-2018 Technisch Ontwerp
  - F 06-03-2018 Turnhuize - Houten balustrade
  - G 20-03-2018 wijziging interieur
  - H 03-04-2018 opening badtv - draairichting
  - I 19-11-2018 balkonruimte - meterkast
  - J 11-12-2018 Wijz. inkleiding / kelderbak / garage
  - K 23-01-2019 Opmerkingen installatie
  - L 06-02-2019 Technische Omschrijving
  - M 26-02-2019 Verbouwing/Renovatie woning
  - N 02-05-2019 afmeting liftschacht
  - O 02-05-2019 opmerkingen RD

Architect  
**OZ**  
Postbus  
1030 BH  
Amsterdam



**van Eeghenstraat 104**  
Amsterdam  
17-508nw  
Technisch Ontwerp

bladnummer:  
99-01  
versie:  
N  
datum:  
02-05-2019  
onderwerp:  
Plattegronden kelder t/m bel etage  
schaal:  
1 : 100  
formaat:  
A0