



Detailering trap 3e - dak verdieping.*

Raveling dak

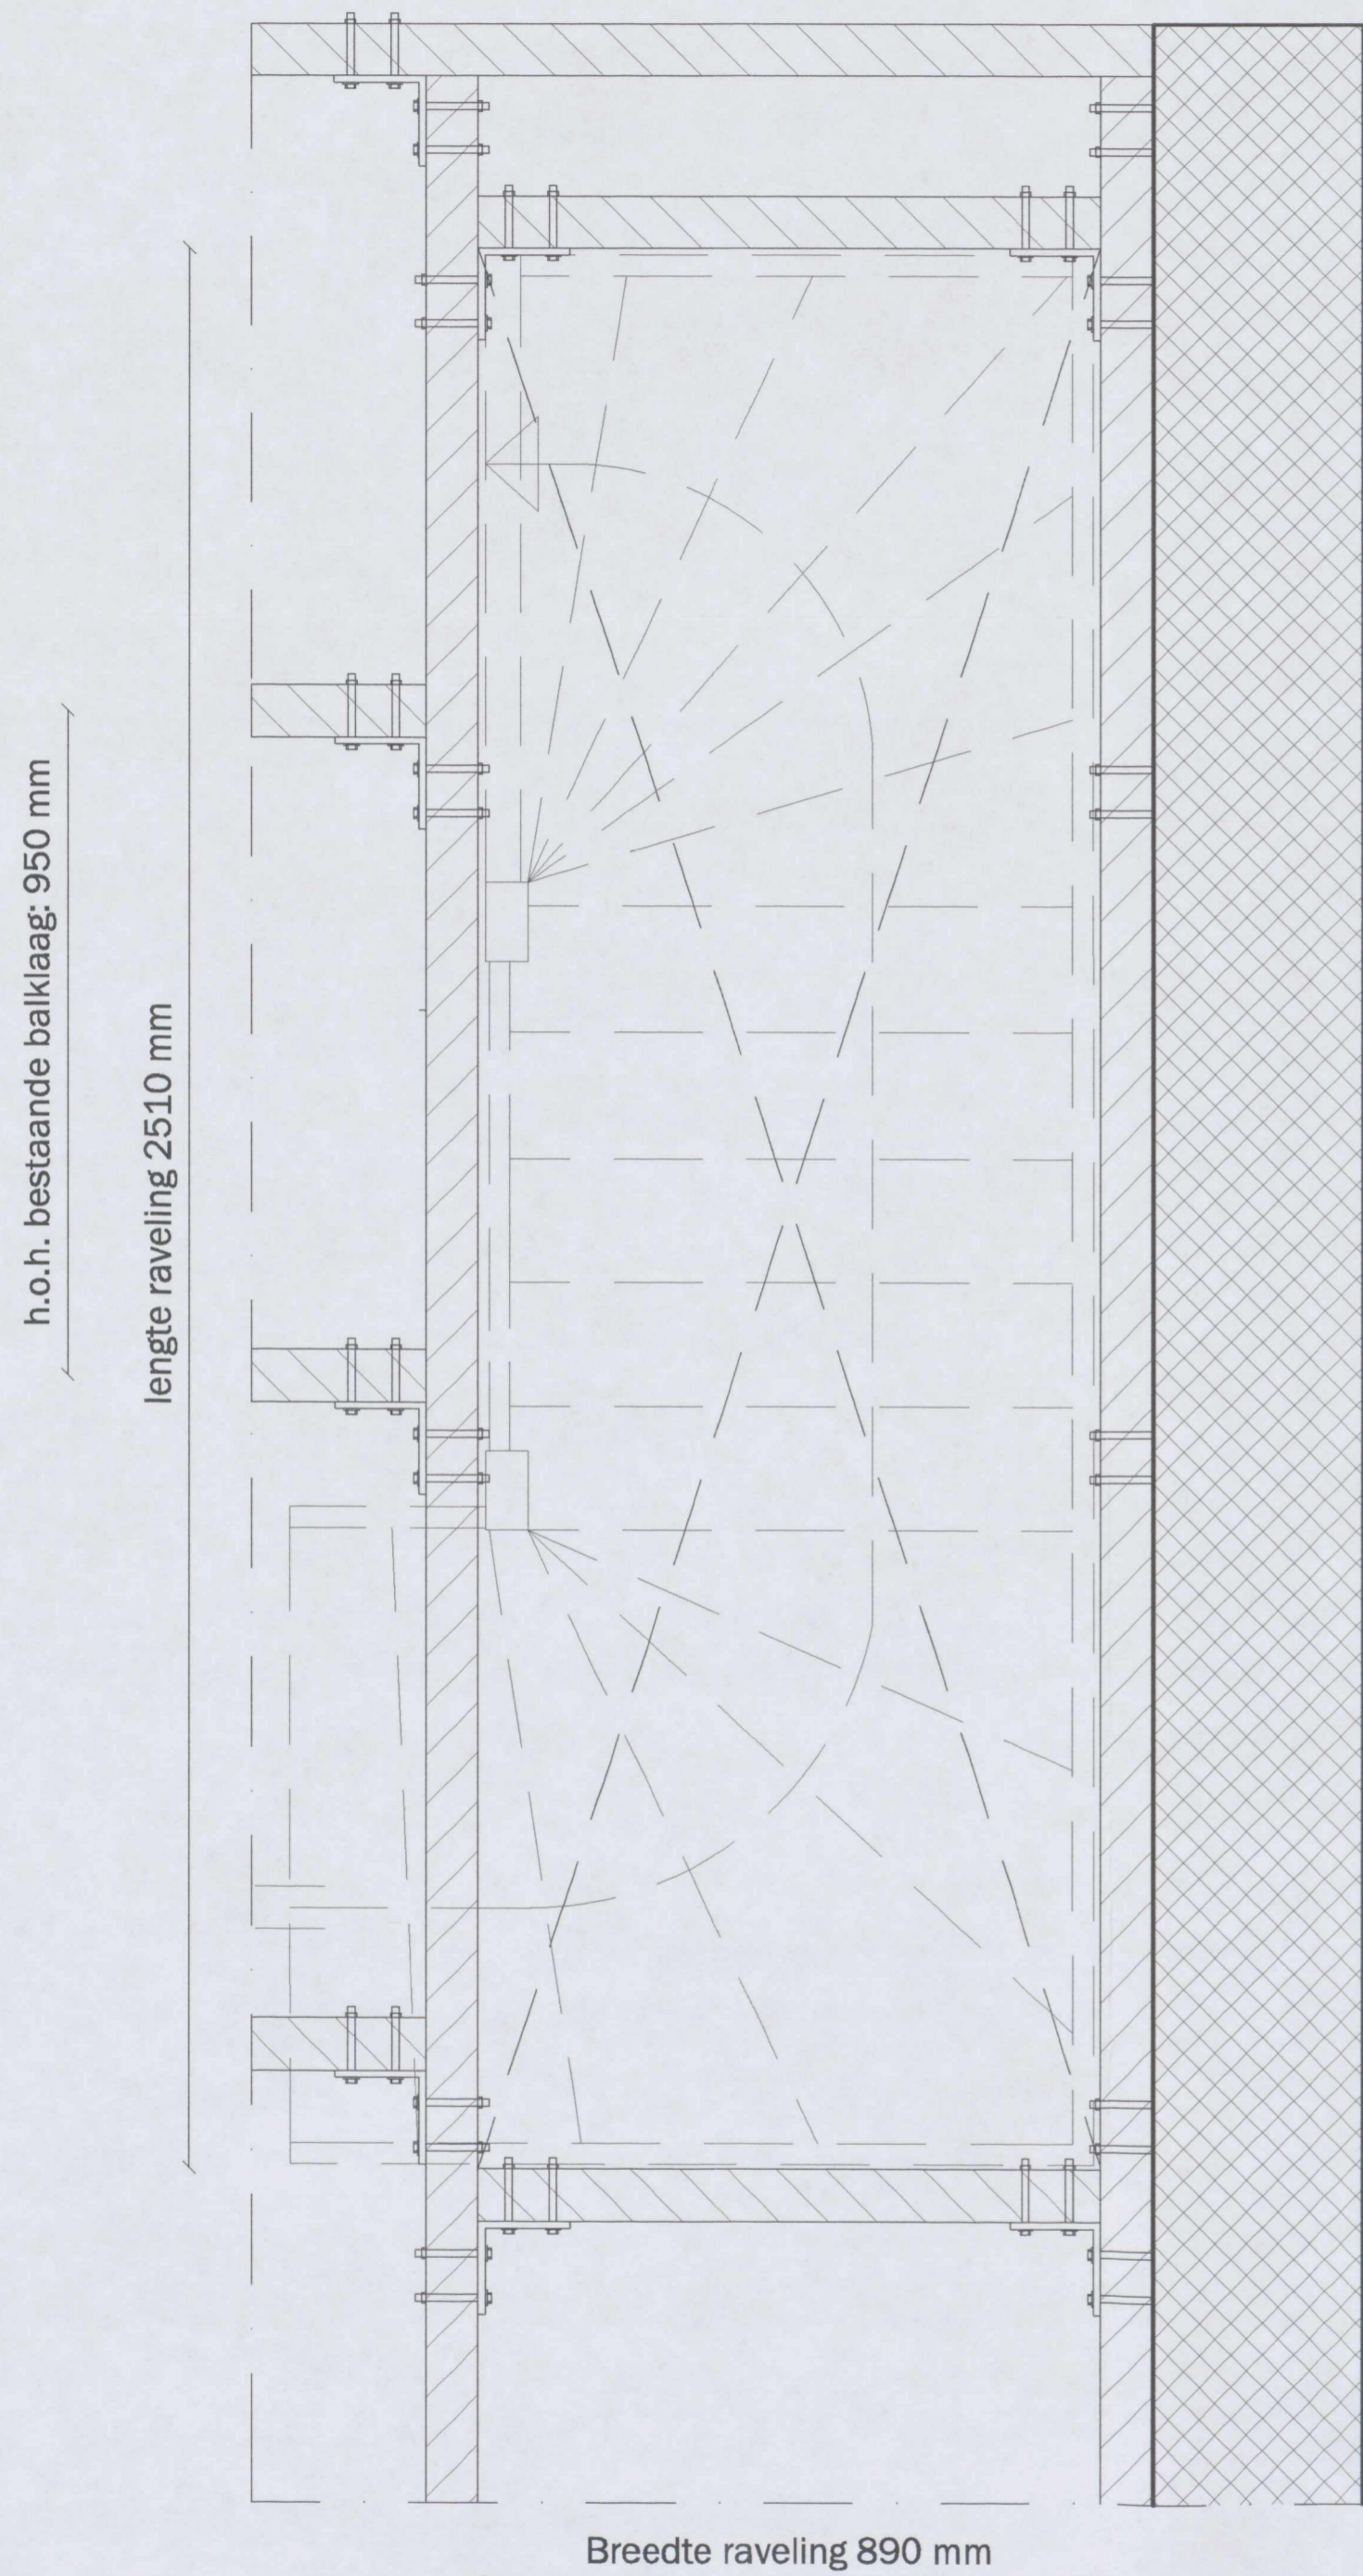

Detail 9 - vloerafscheiding aan raveling terrasverdieping

- balustrade bevestiging conform bestaand: hoogte: 800mm

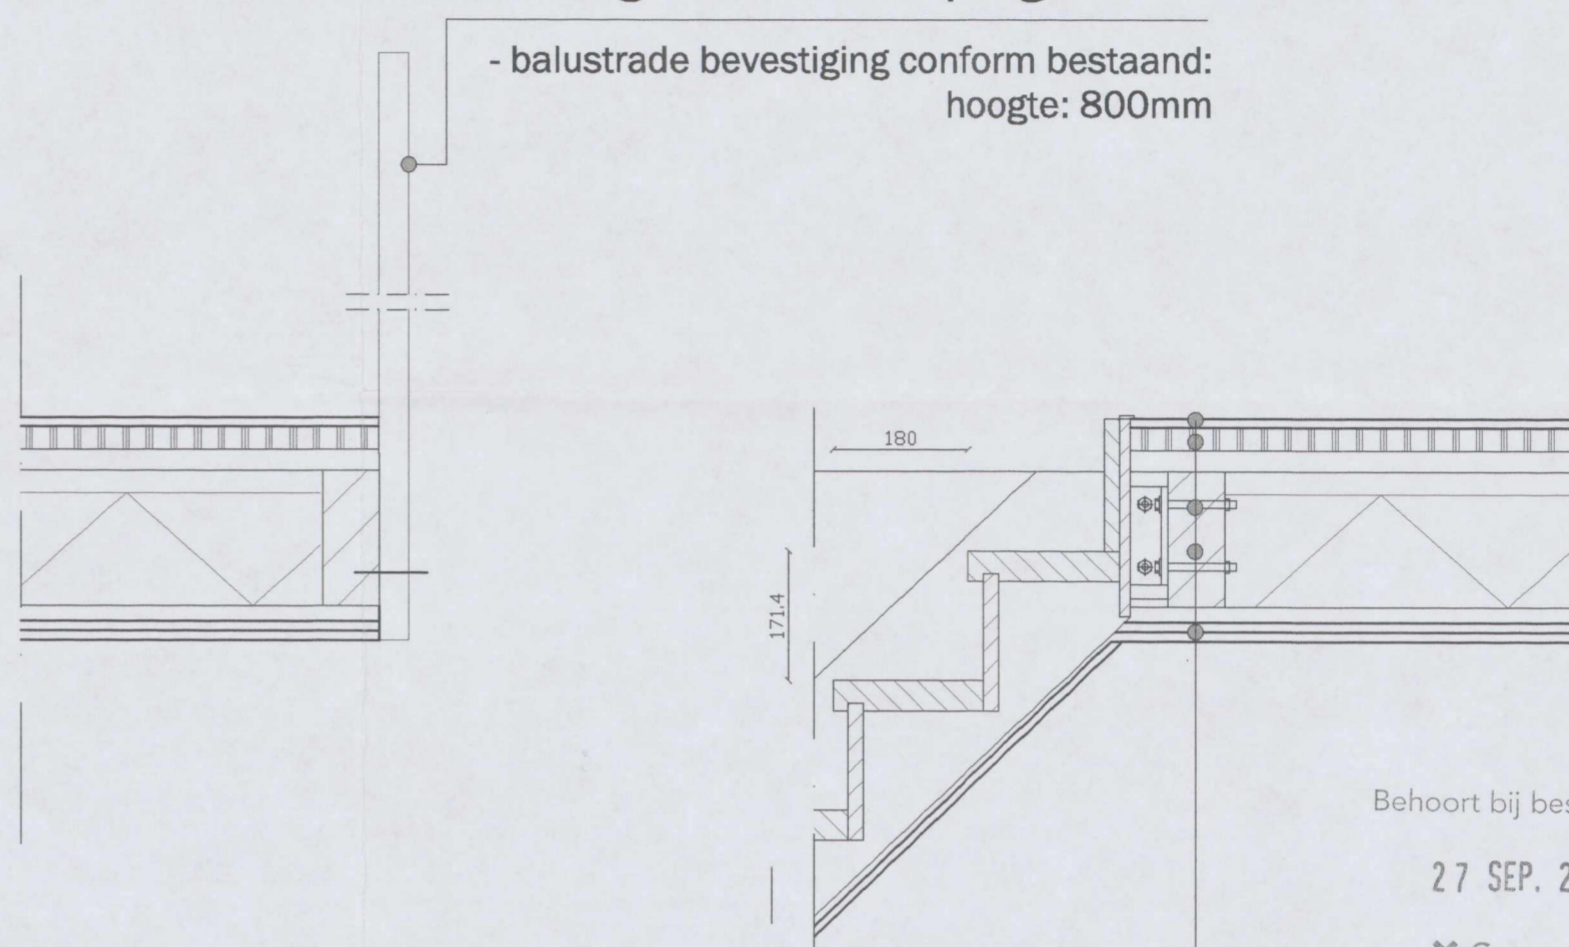

25 AUG. 2016
2385039


Behoort bij besluit d.d.:

27 SEP. 2016

× Gemeente Amsterdam Zuid

Detail 8 - Aansluiting trap op terrasvloer


- Vloerafwerking;
- Fermacel vloerelement d=30 mm;
- Trapbevestiging d.m.v. hoeklijn met M10 bout;
- Balklaag;
- Dakisolatie: kingspan therma TR26FM 150 mm: 0,022 W/m.K:Rc=6,8
- Plafond; gipsplaat 2 x 12.5 mm

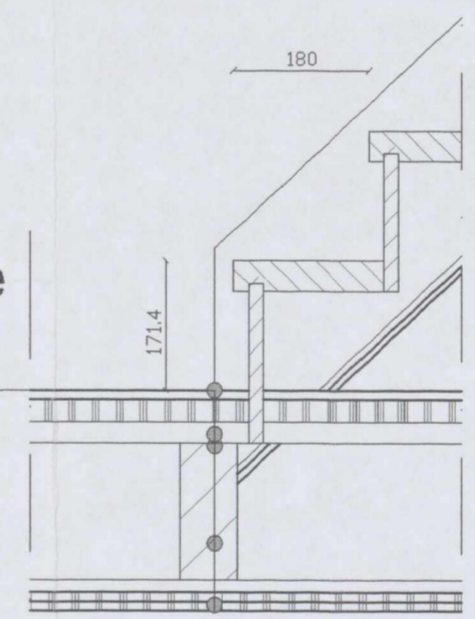

Detail 7 - Aansluiting trap op 3e verdiepingvloer

- Vloerafwerking;
- Fermacel vloerelement d=30 mm;
- Bestaande vloerdelen
- Trapoplegging;
- Balklaag;
- Plafond; gipsplaat 2 x 12.5 mm

ALLE MATEN IN HET WERK TE CONTROLEREN

| | | |
|--|--|-------------------------|
| INTERNET: www.housecheck.amsterdam | ADRES: Max Euweplein 30 A, Amsterdam | TELEFOON: 020-73 72 675 |
| EMAIL: contact@housecheck.amsterdam |  BOUWKUNDIG ADVIESBUREAU | |
| Project: Willemsparkweg 220 1071 HX Amsterdam | | |
| Onderwerp: Aanvraag omgevingsvergunning Funderingsherstel, muurdoorbraak, dakterras Details trappen | Getekend: [Signature] | Schaal: 1:10 |
| Opdrachtgever: AHAM Vastgoed Sarphatistraat 370-A9 1001 NB AMSTERDAM | wijz C - wijz G - wijz B - wijz F - wijz A 13-07-2016 wijz E - start 20-04-2016 wijz D - | Formaat: A2 |
| | | Bladnummer: 04 |

* De detailering van de trap bij de kelder is conform detailering bestaand en detailering deze tekening. Maten verschillen zoals op de plattegrond en in de fragment doorsnede BB' is aangegeven.

