


Kelder
 BVO 75,1 m²
 bruto hoogte 1948 mm
 bruto inhoud 146,3 m³

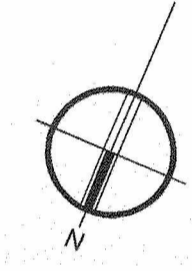


Begane Grond
 BVO 76,2 m²
 bruto hoogte 3350 mm
 bruto inhoud 255,3 m³

1e Verdieping
 BVO 82,8 m²
 bruto hoogte 3340 mm
 bruto inhoud 276,2 m³


2e Verdieping
 BVO 82,3 m²
 bruto hoogte 3338 mm
 bruto inhoud 274,7 m³

3e Verdieping
 BVO 80,9 m²
 bruto hoogte 3780-3490 mm
 bruto inhoud 278,9 m³


Dak

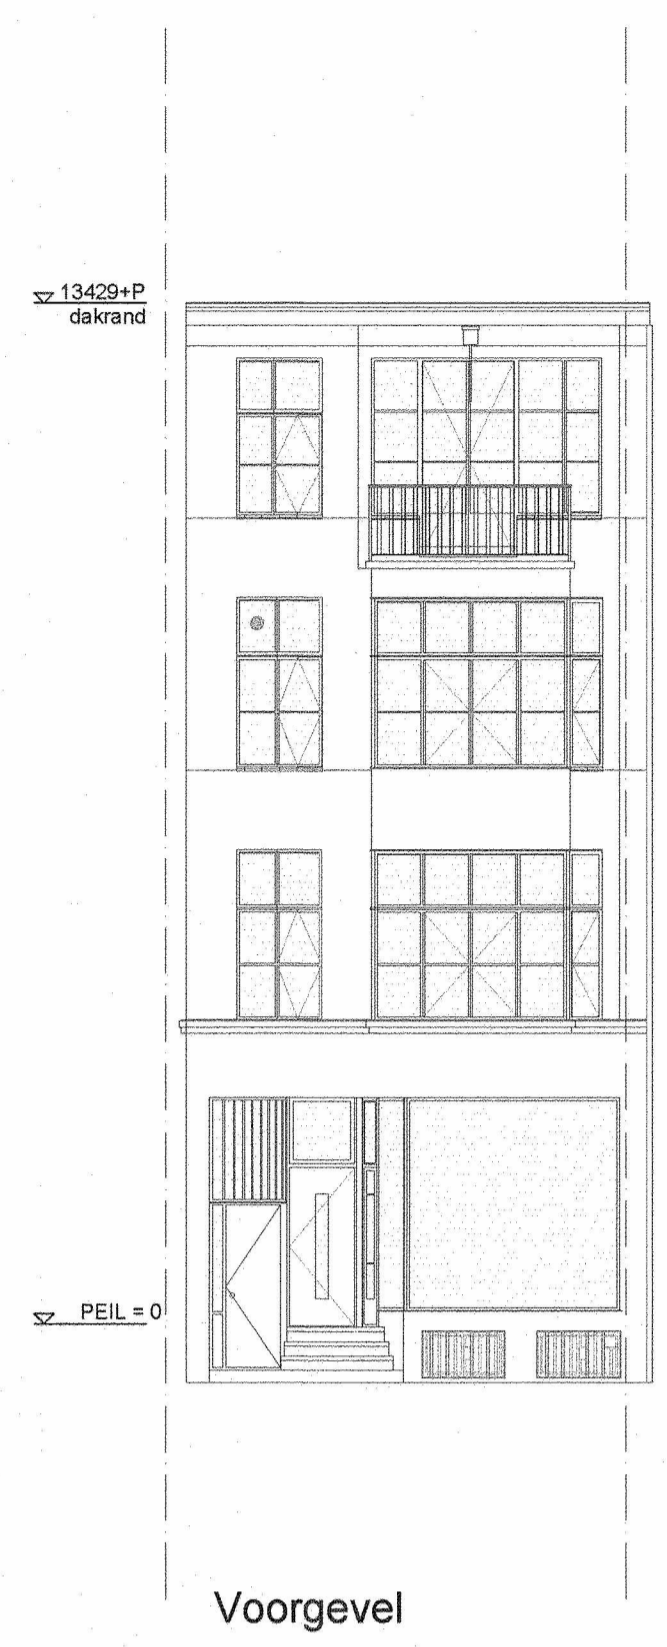


Voorgevel

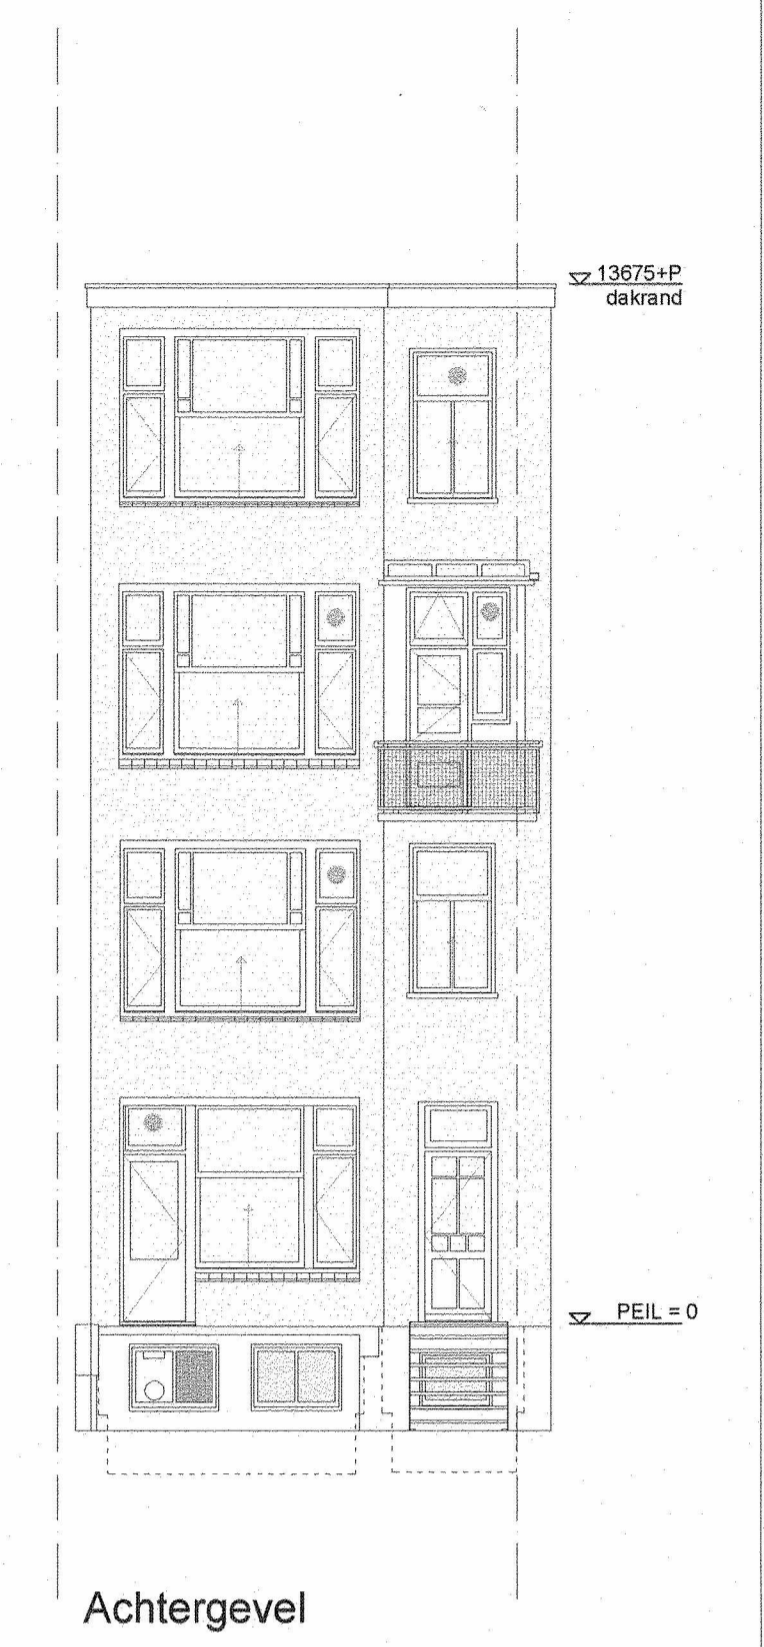


Achtergevel

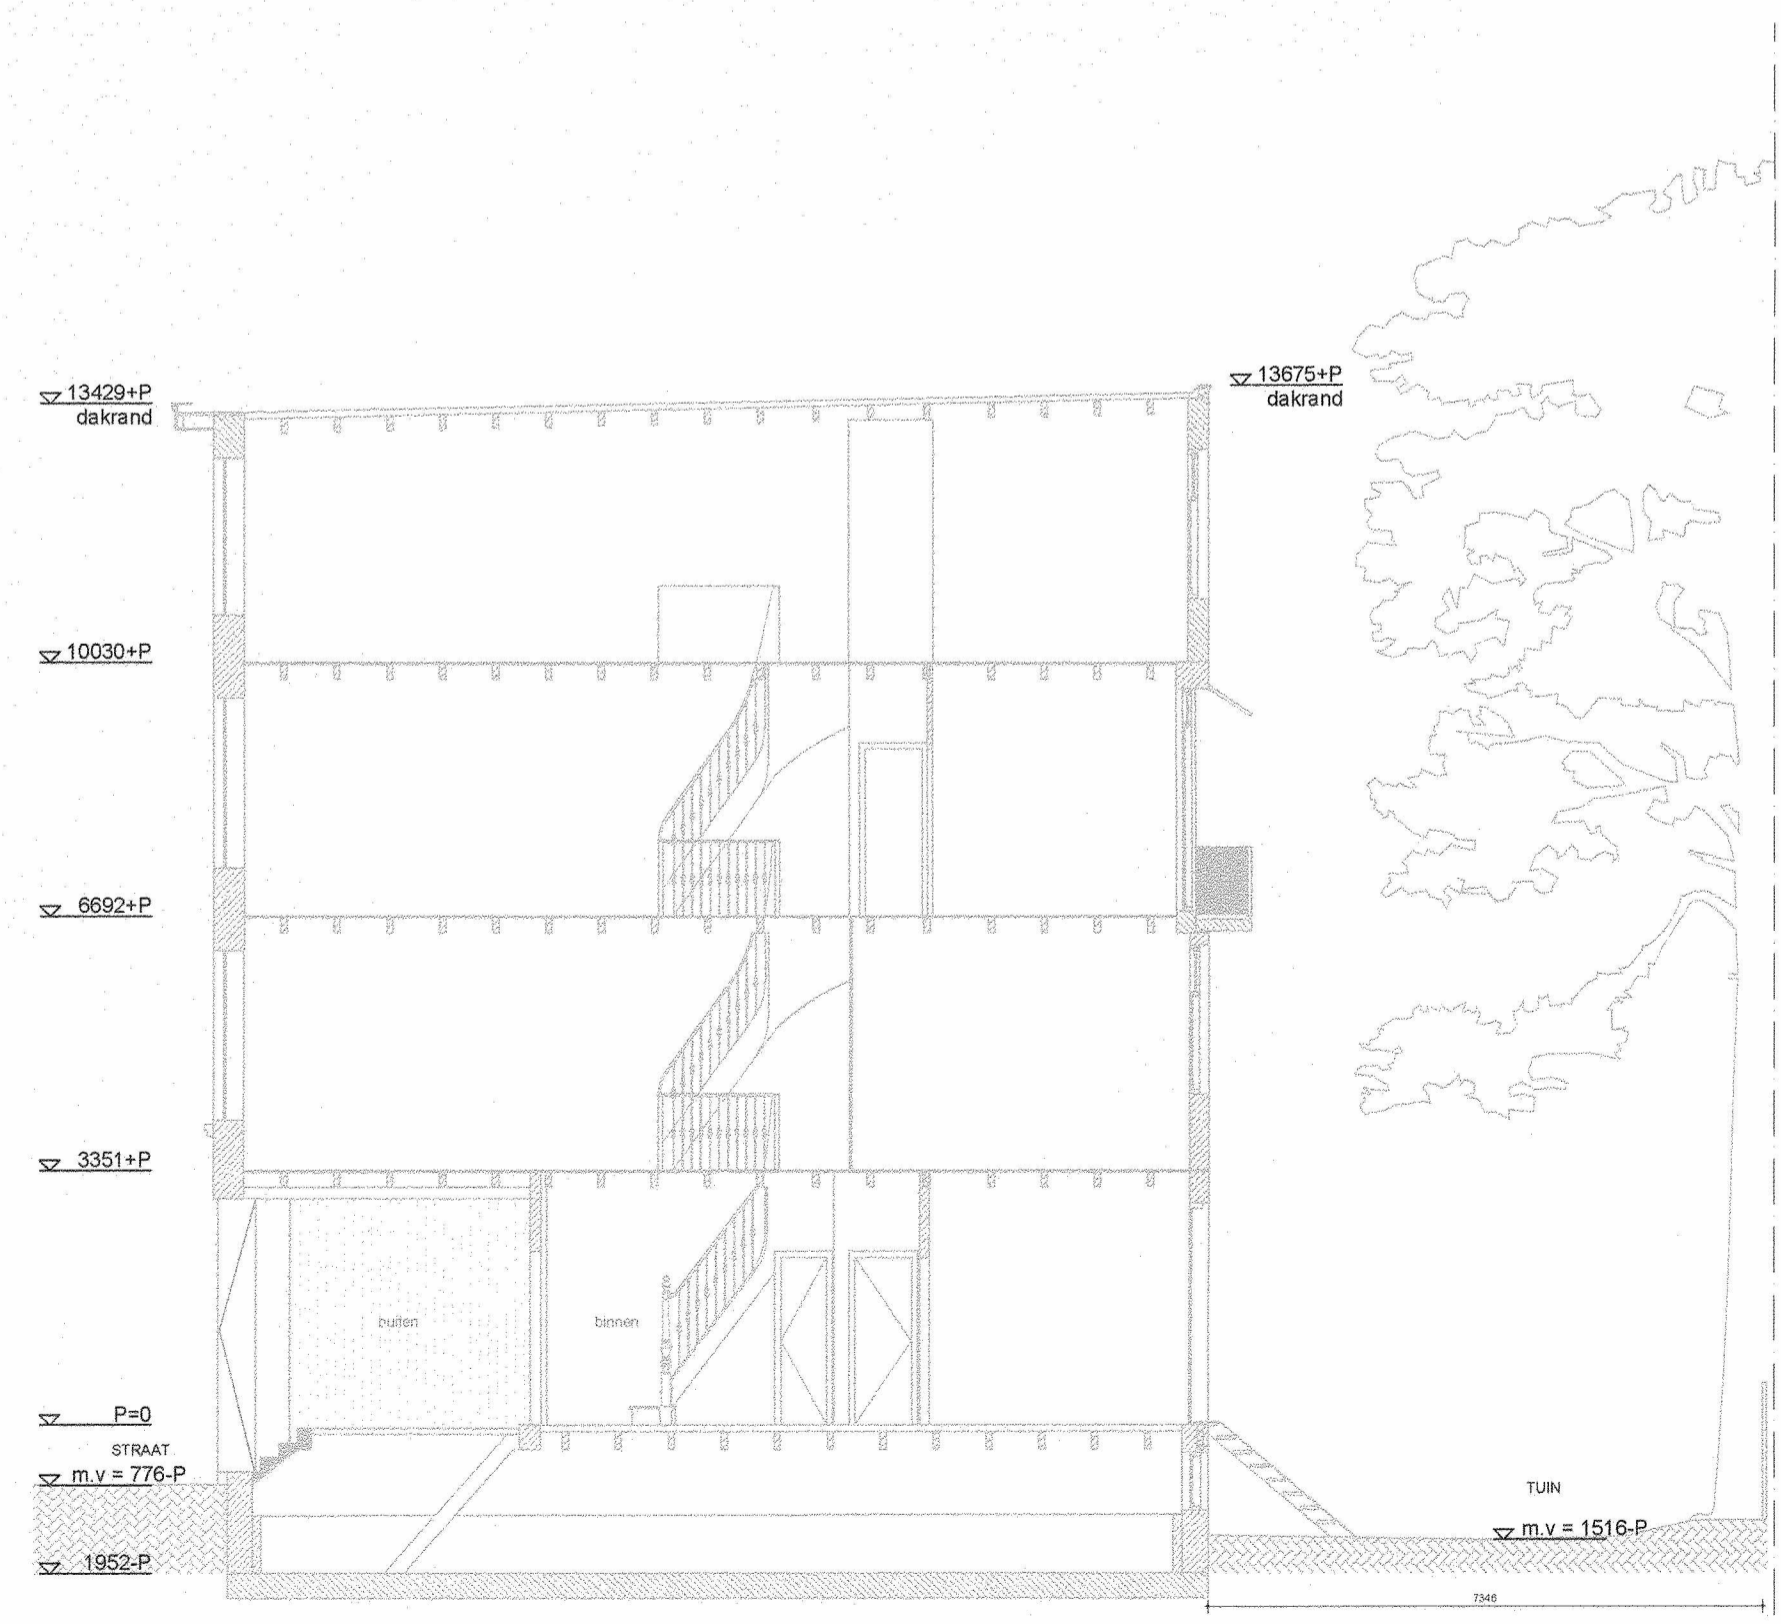

Doorsnede AA

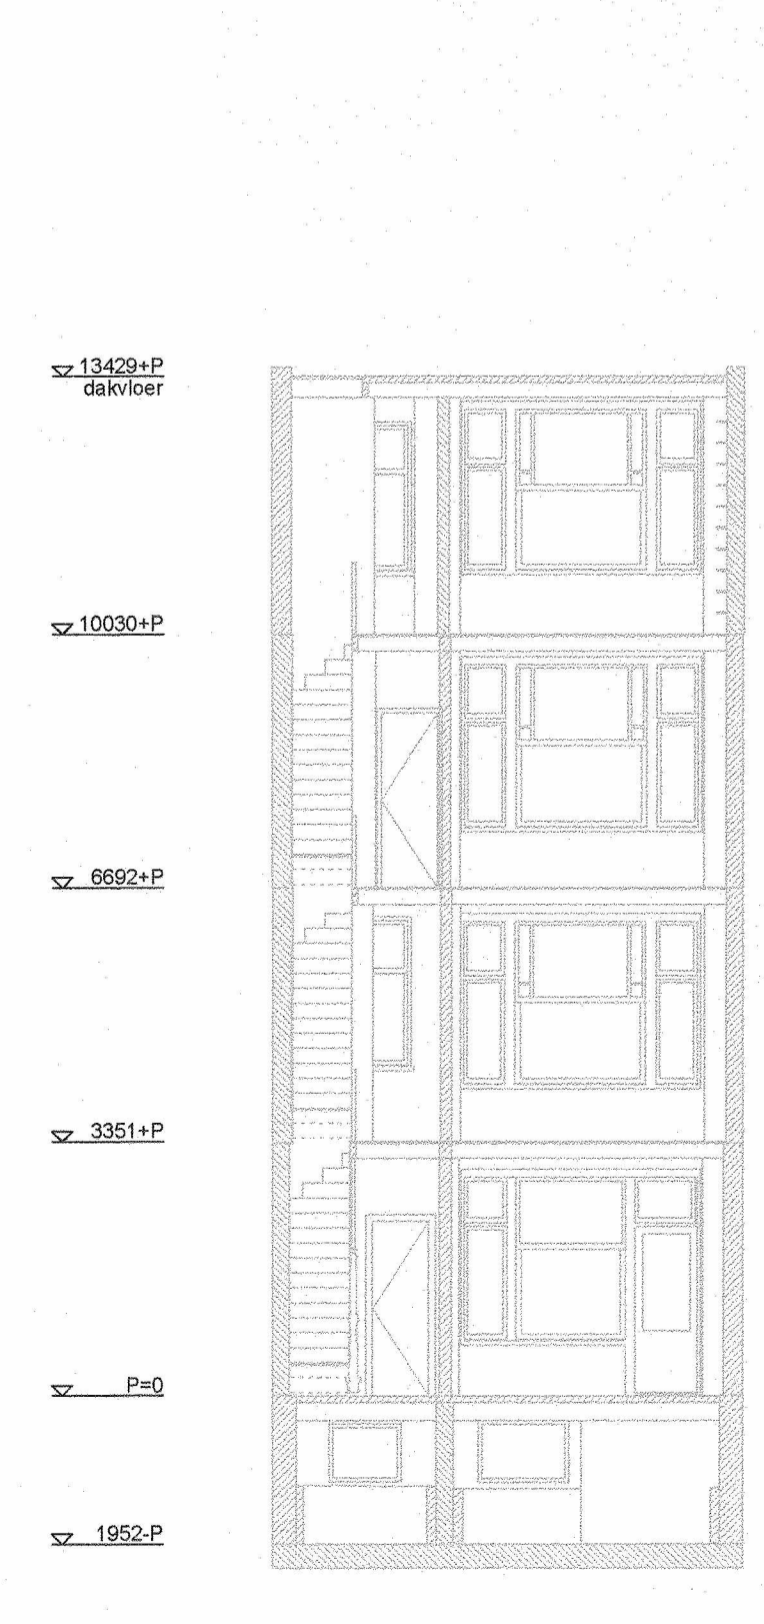

Doorsnede BB

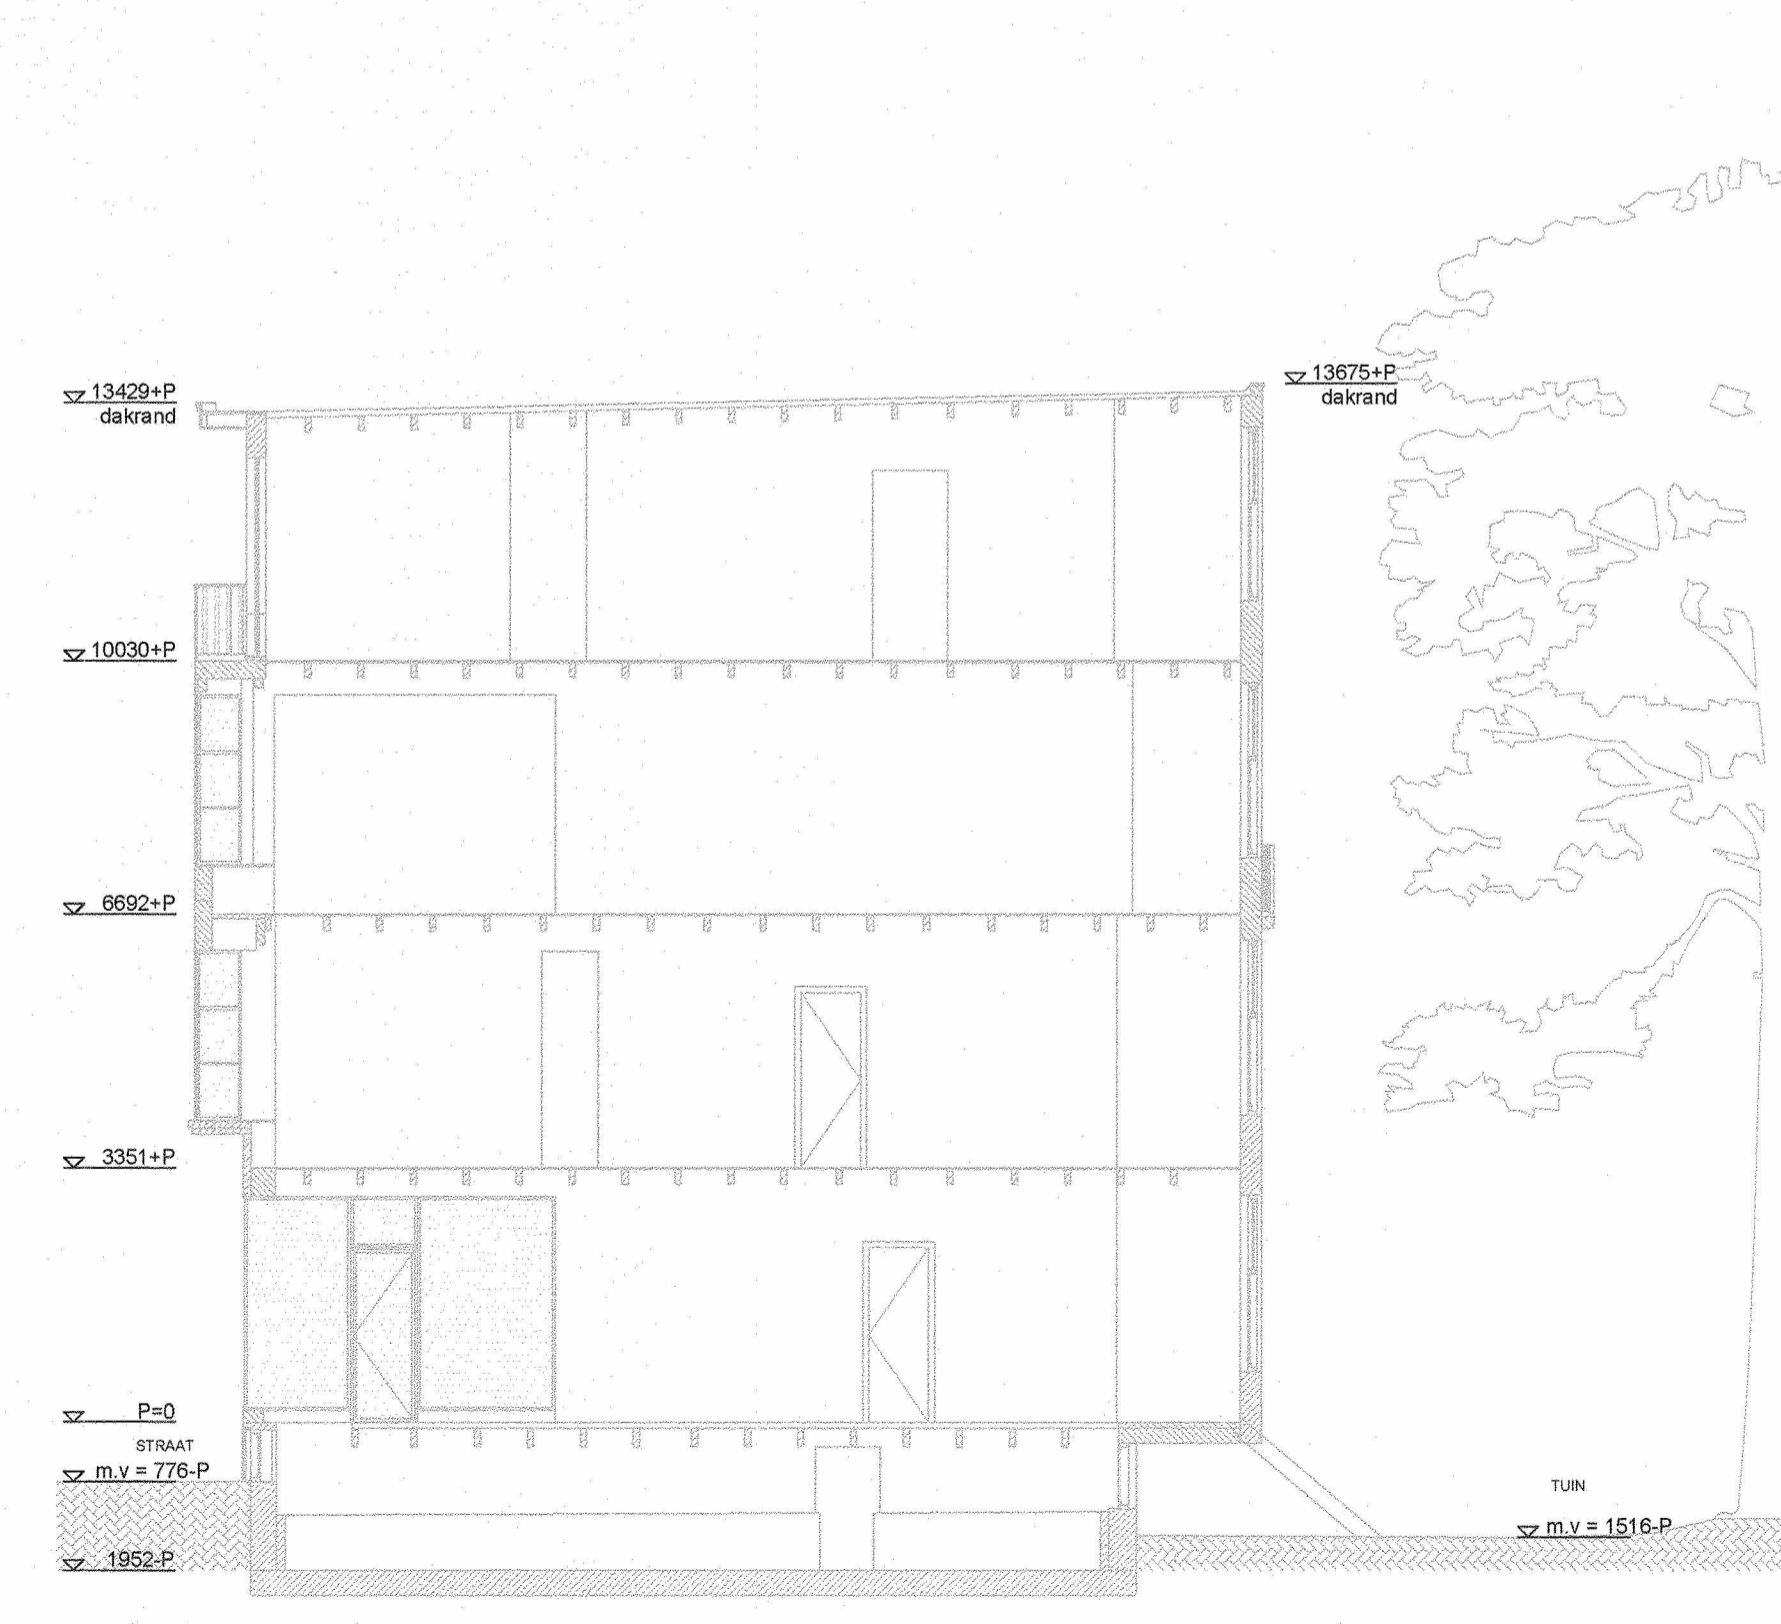


Doorsnede CC

28 NOV. 2018

3954635

1. Behoort bij besluit d.d.:
 16 APR. 2019
 Gemeente Amsterdam

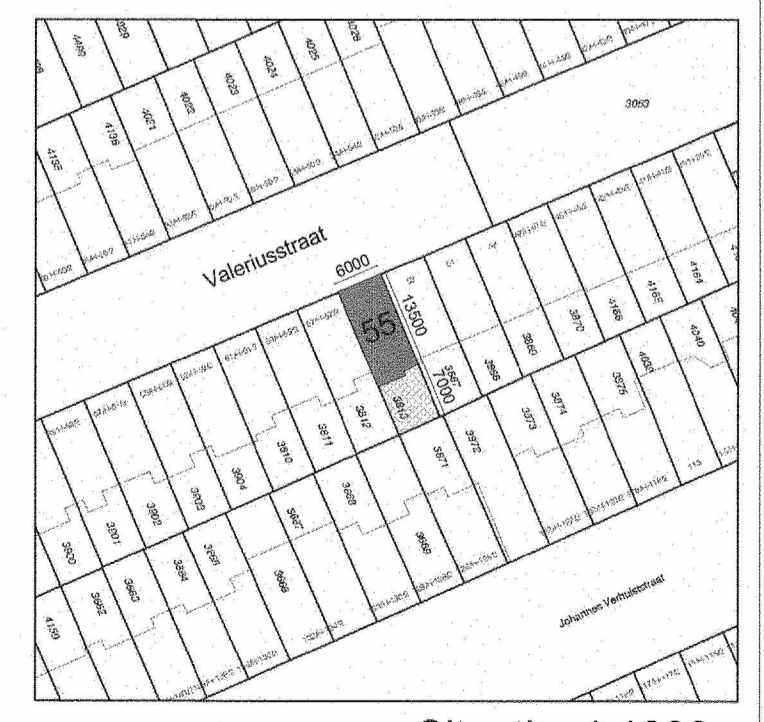

Situatie 1:1000

WABO AANVRAAG

MATEN IN HET WERK TE CONTROLEREN
 Verbouw woning pev te Amsterdam
 Tekeningnummer 209HO2 01
 Plattegronden, aanzichten, doorsneden
 Bestaande situatie
 verbouw

werknr. 18209
 status definitief
 aftekening A1
 schaal 1:100
 getekend jca
 datum 26-11-2018
 wijz. nr. -
 wijz. dd. -