




Mediaexplain

125 m<sup>2</sup> kantooroppervlak per parkeervlak  
 14 parkeerplekken voor huidige situatie  
 (1800 m<sup>2</sup> / 125 m<sup>2</sup>: 14,4 parkeervlakken)


±650m<sup>2</sup> uitbreiding / 125m<sup>2</sup>: 5,2 parkeervlakken

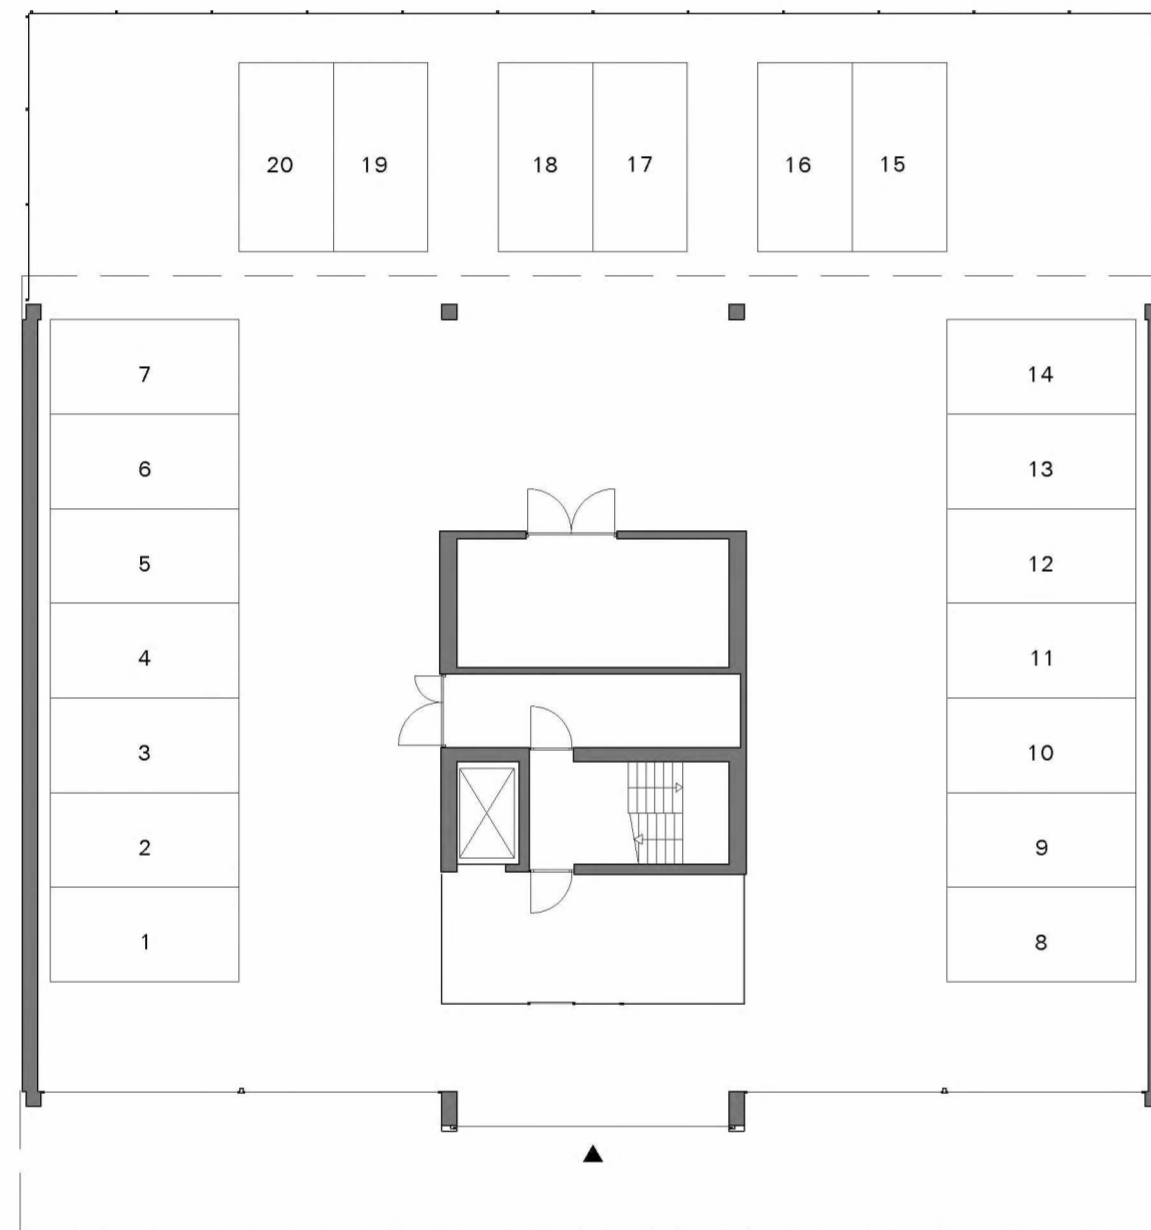

begane grond:  
6 extra parkeerplekken

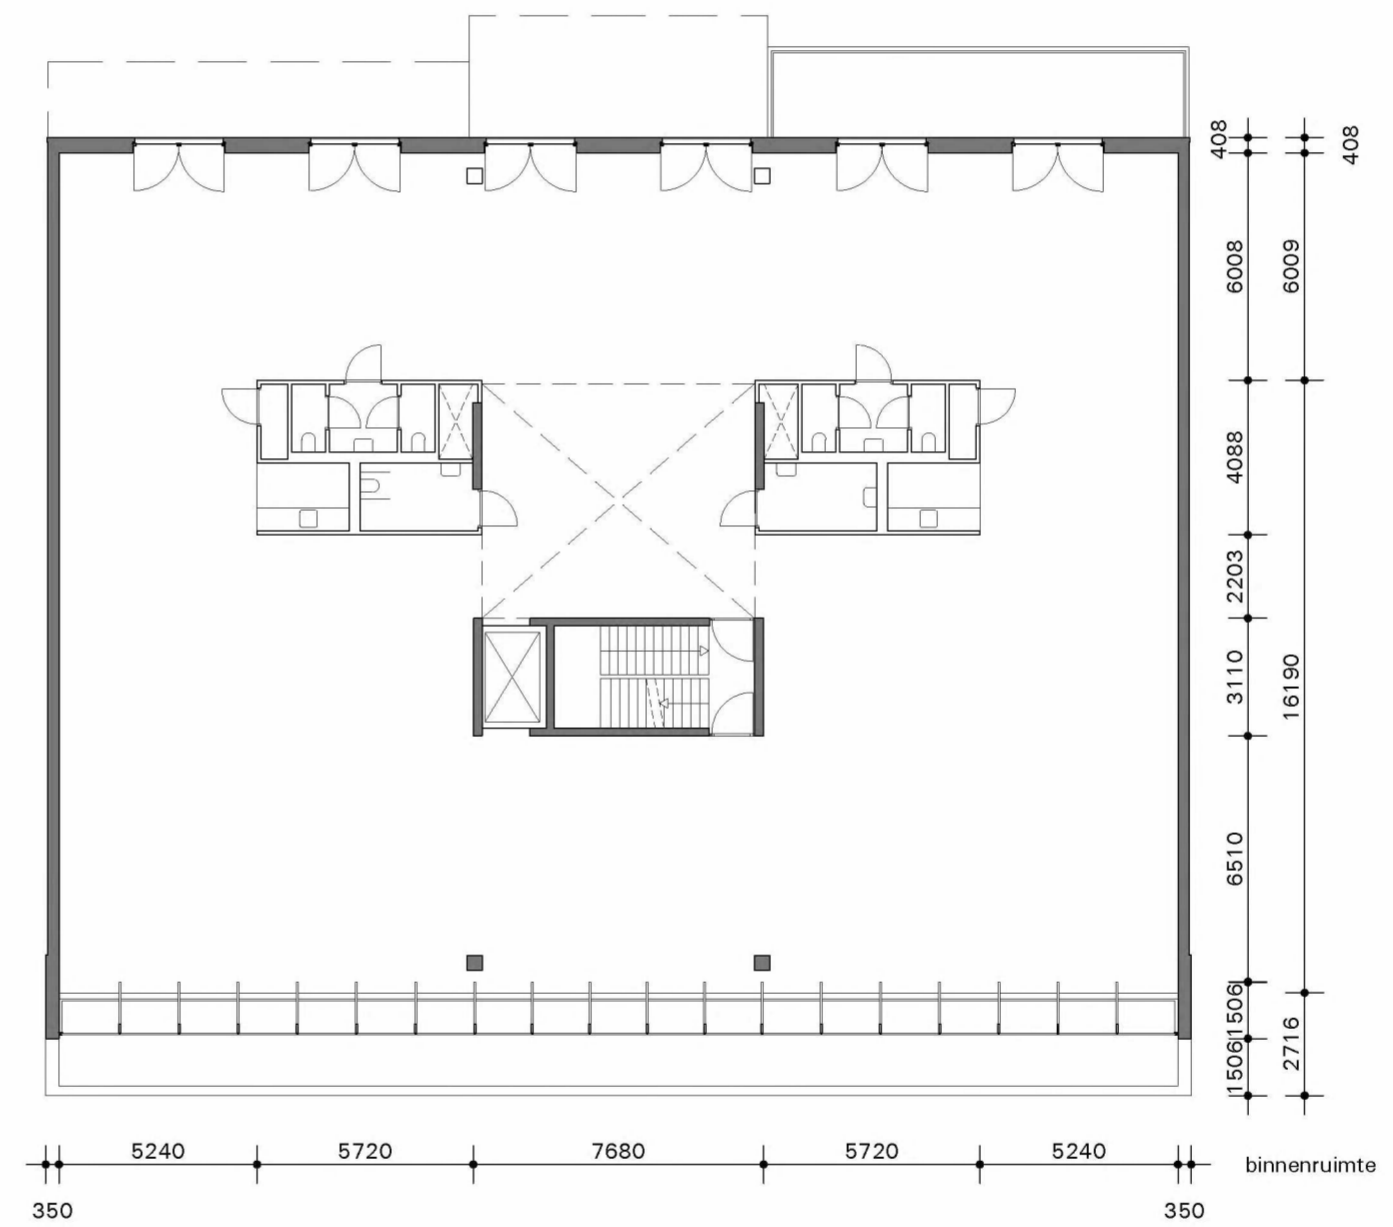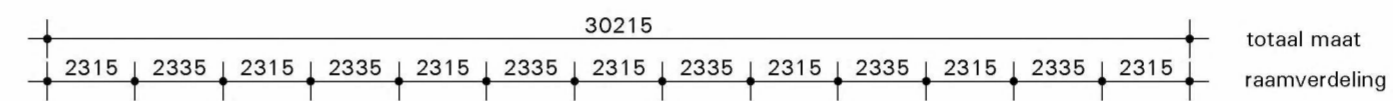




eerste verdieping  
625m<sup>2</sup> GO  
 nieuw balkon aan achtergevel: 25m<sup>2</sup>

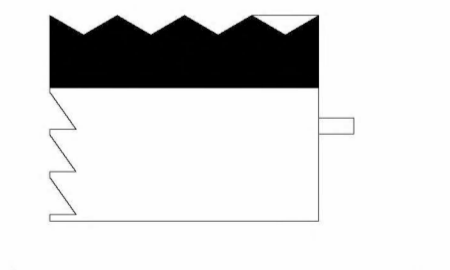


PROJECT	LOFT OFFICE	LEVEL	
CLIENT	MEDIAEXPLAIN	SCALE	1/200
PHASE	SCHETSONTWERP	SIZE	A2
DRAWING TITLE	PLATTEGRONDEN UITBREIDING	DRAWING NO.	1717.SO.01.01
DRAFT	SCI	DRAFT	SCI
DATE	13.12.2017	DATE	13.12.2017
DATE REVISION		DATE REVISION	
		CODE	




Joan Muyskenweg 14  
 1096 CJ Amsterdam, NL  
 +31 (0)20 - 6761211  
 info@vmxarchitects.nl  
 www.vmxarchitects.nl

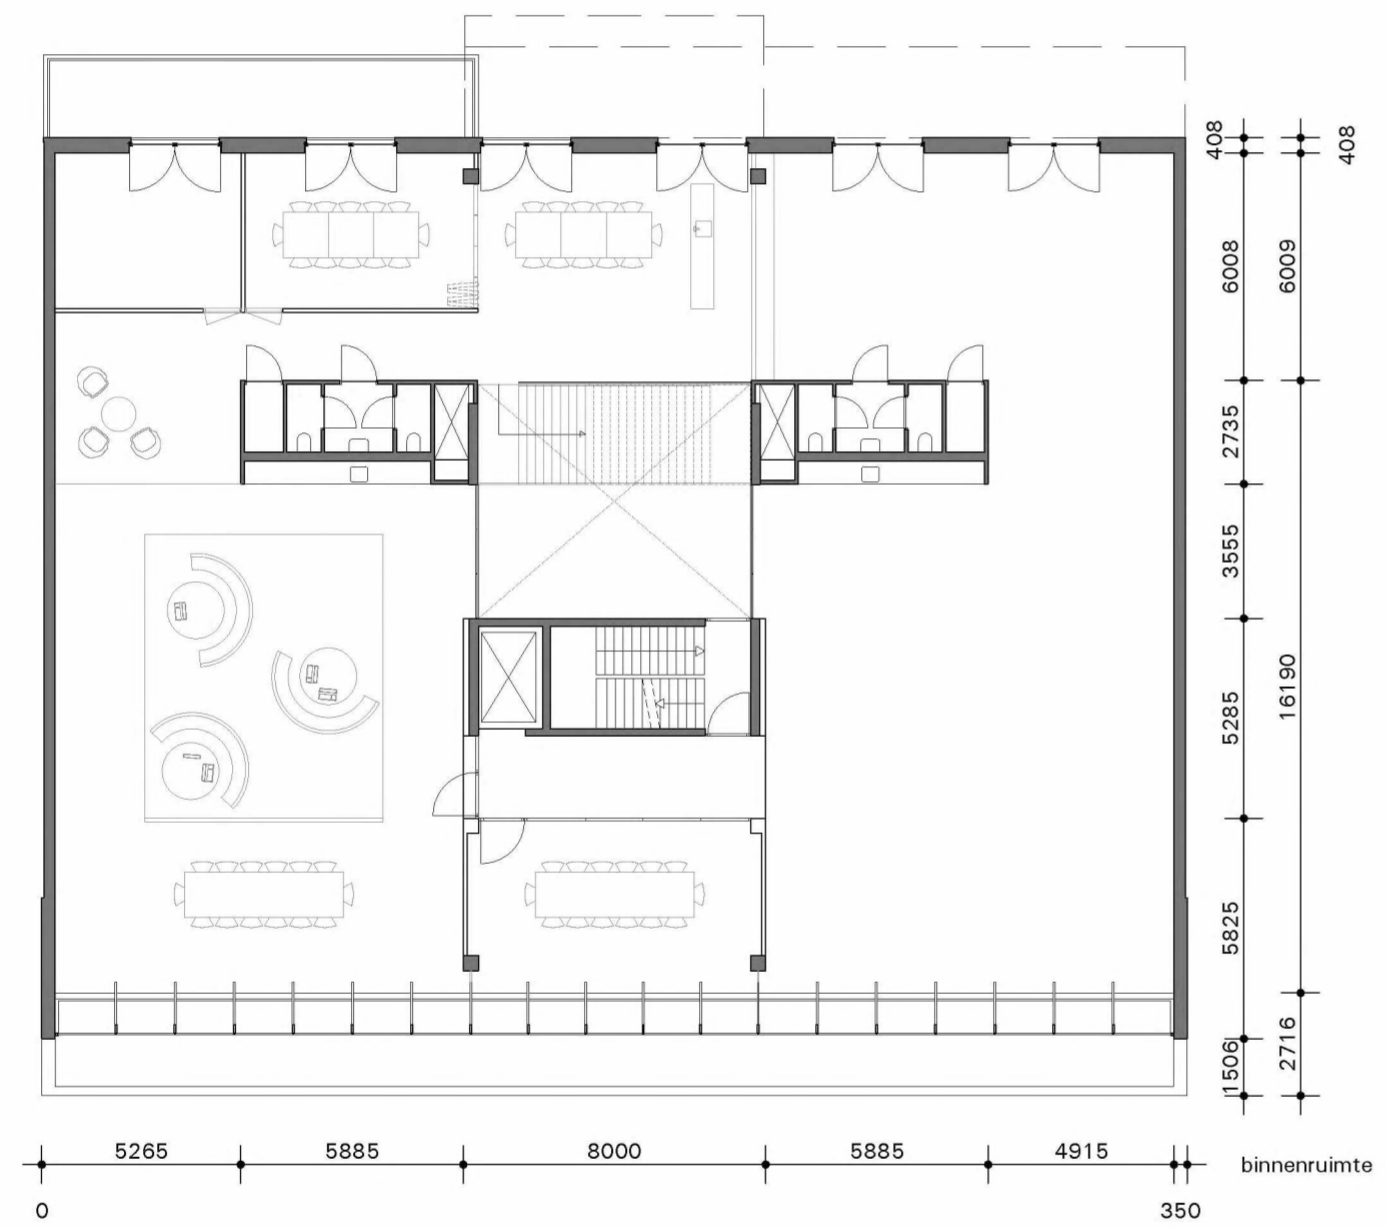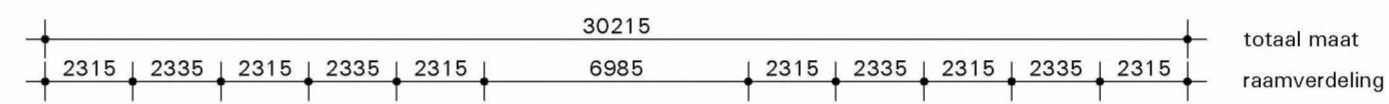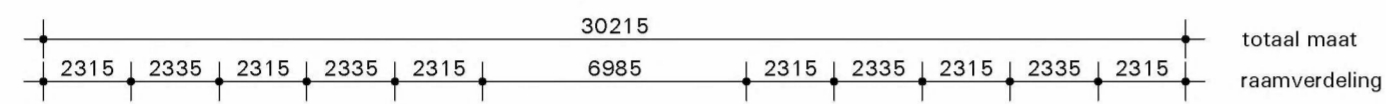

2<sup>o</sup> verdieping  
575m<sup>2</sup> GO  
nieuw balkon aan achtergevel: 25m<sup>2</sup>

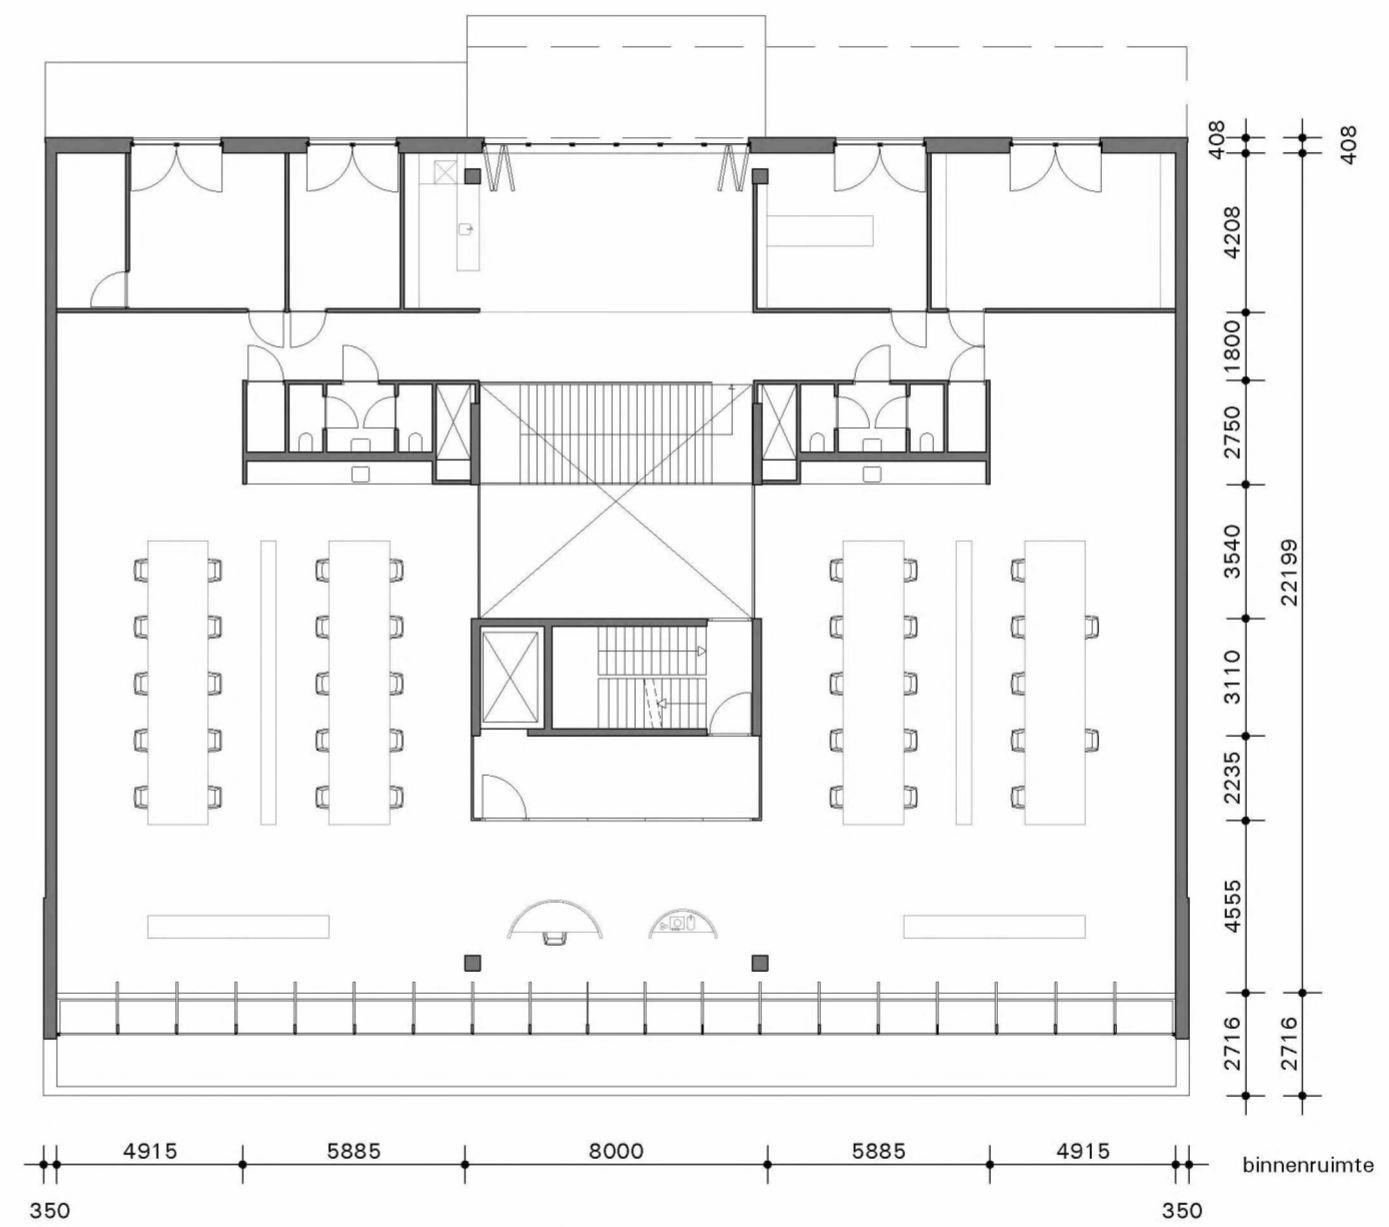



3<sup>o</sup> verdieping  
575m<sup>2</sup> GO  
bestaand balkon aan achtergevel: 25m<sup>2</sup>

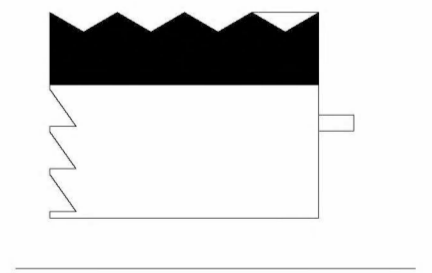


PROJECT <b>LOFT OFFICE</b>	LEVEL
CLIENT <b>MEDIAEXPLAIN</b>	SCALE <b>1/200</b>
PHASE <b>SCHETSONTWERP</b>	SIZE <b>A2</b>
DRAWING TITLE <b>PLATTEGRONDEN</b>	DRAWING NO. <b>1717.SO.01.02</b>
	DRAFT <b>SCI</b>
	DATE <b>13.12.2017</b>
	DATE REVISION
	CODE




Joan Muyskenweg 14  
1096 CJ Amsterdam, NL  
+31 (0)20 - 6761211  
info@vmxarchitects.nl  
www.vmxarchitects.nl

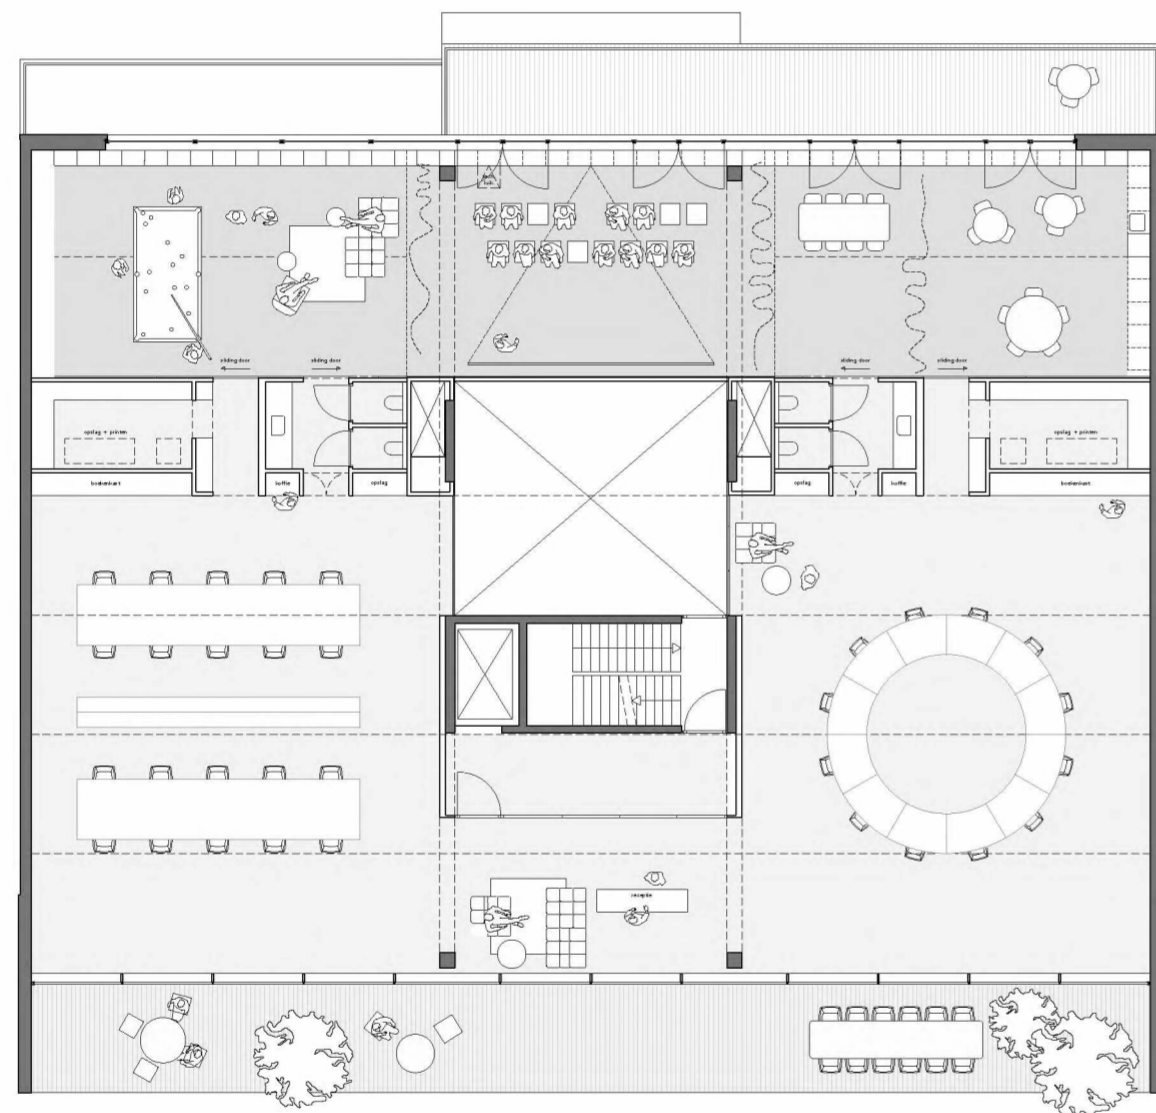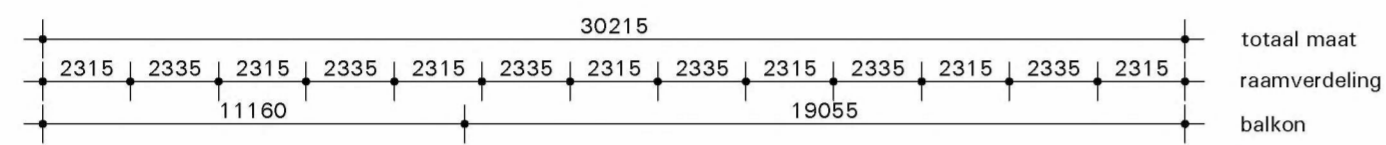

4<sup>e</sup> verdieping (uitbreiding)  
 optie 2: terras aan voorzijde  
 570m<sup>2</sup> GO  
 terras voorgevel: 85m<sup>2</sup>  
 balkon achtergevel: 45m<sup>2</sup>

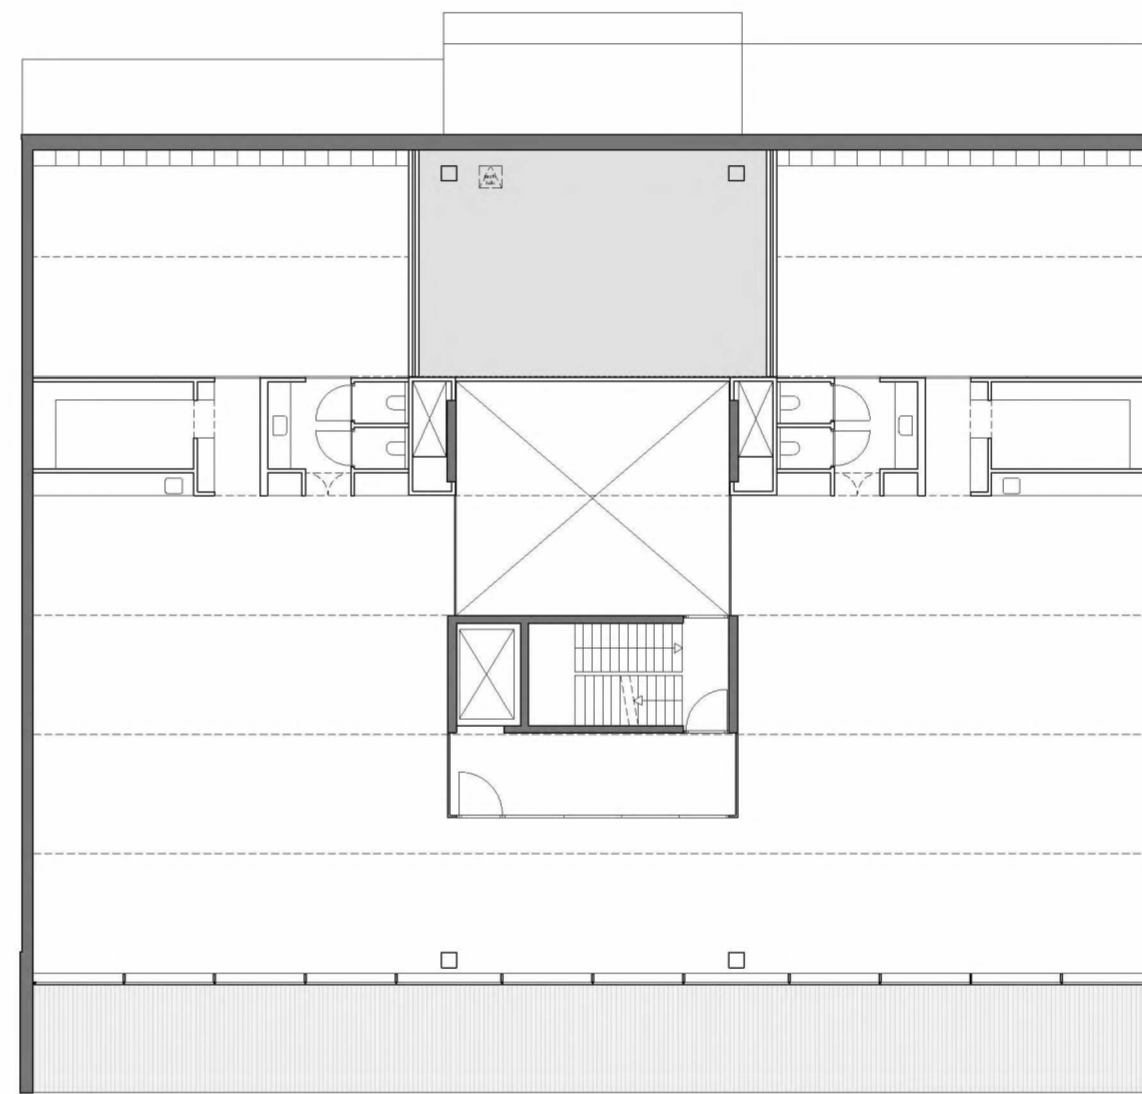

5<sup>e</sup> tussenverdieping  
 installatie ruimte: 55m<sup>2</sup>

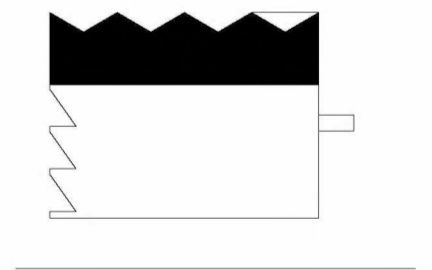


PROJECT  
 LOFT OFFICE  
 CLIENT  
 MEDIAXPLAIN  
 PHASE  
 SCHETSONTWERP  
 DRAWING TITLE  
 PLATTEGRONDEN  
 UITBREIDING

LEVEL  
 SCALE  
 1/200  
 SIZE  
 A2  
 DRAWING NO.  
 1717.SO.01.03  
 DRAFT  
 SCI  
 DATE  
 13.12.2017  
 DATE REVISION  
 CODE



Joan Muyskenweg 14  
 1096 CJ Amsterdam, NL  
 +31 (0)20 - 6761211  
 info@vmxarchitects.nl  
 www.vmxarchitects.nl

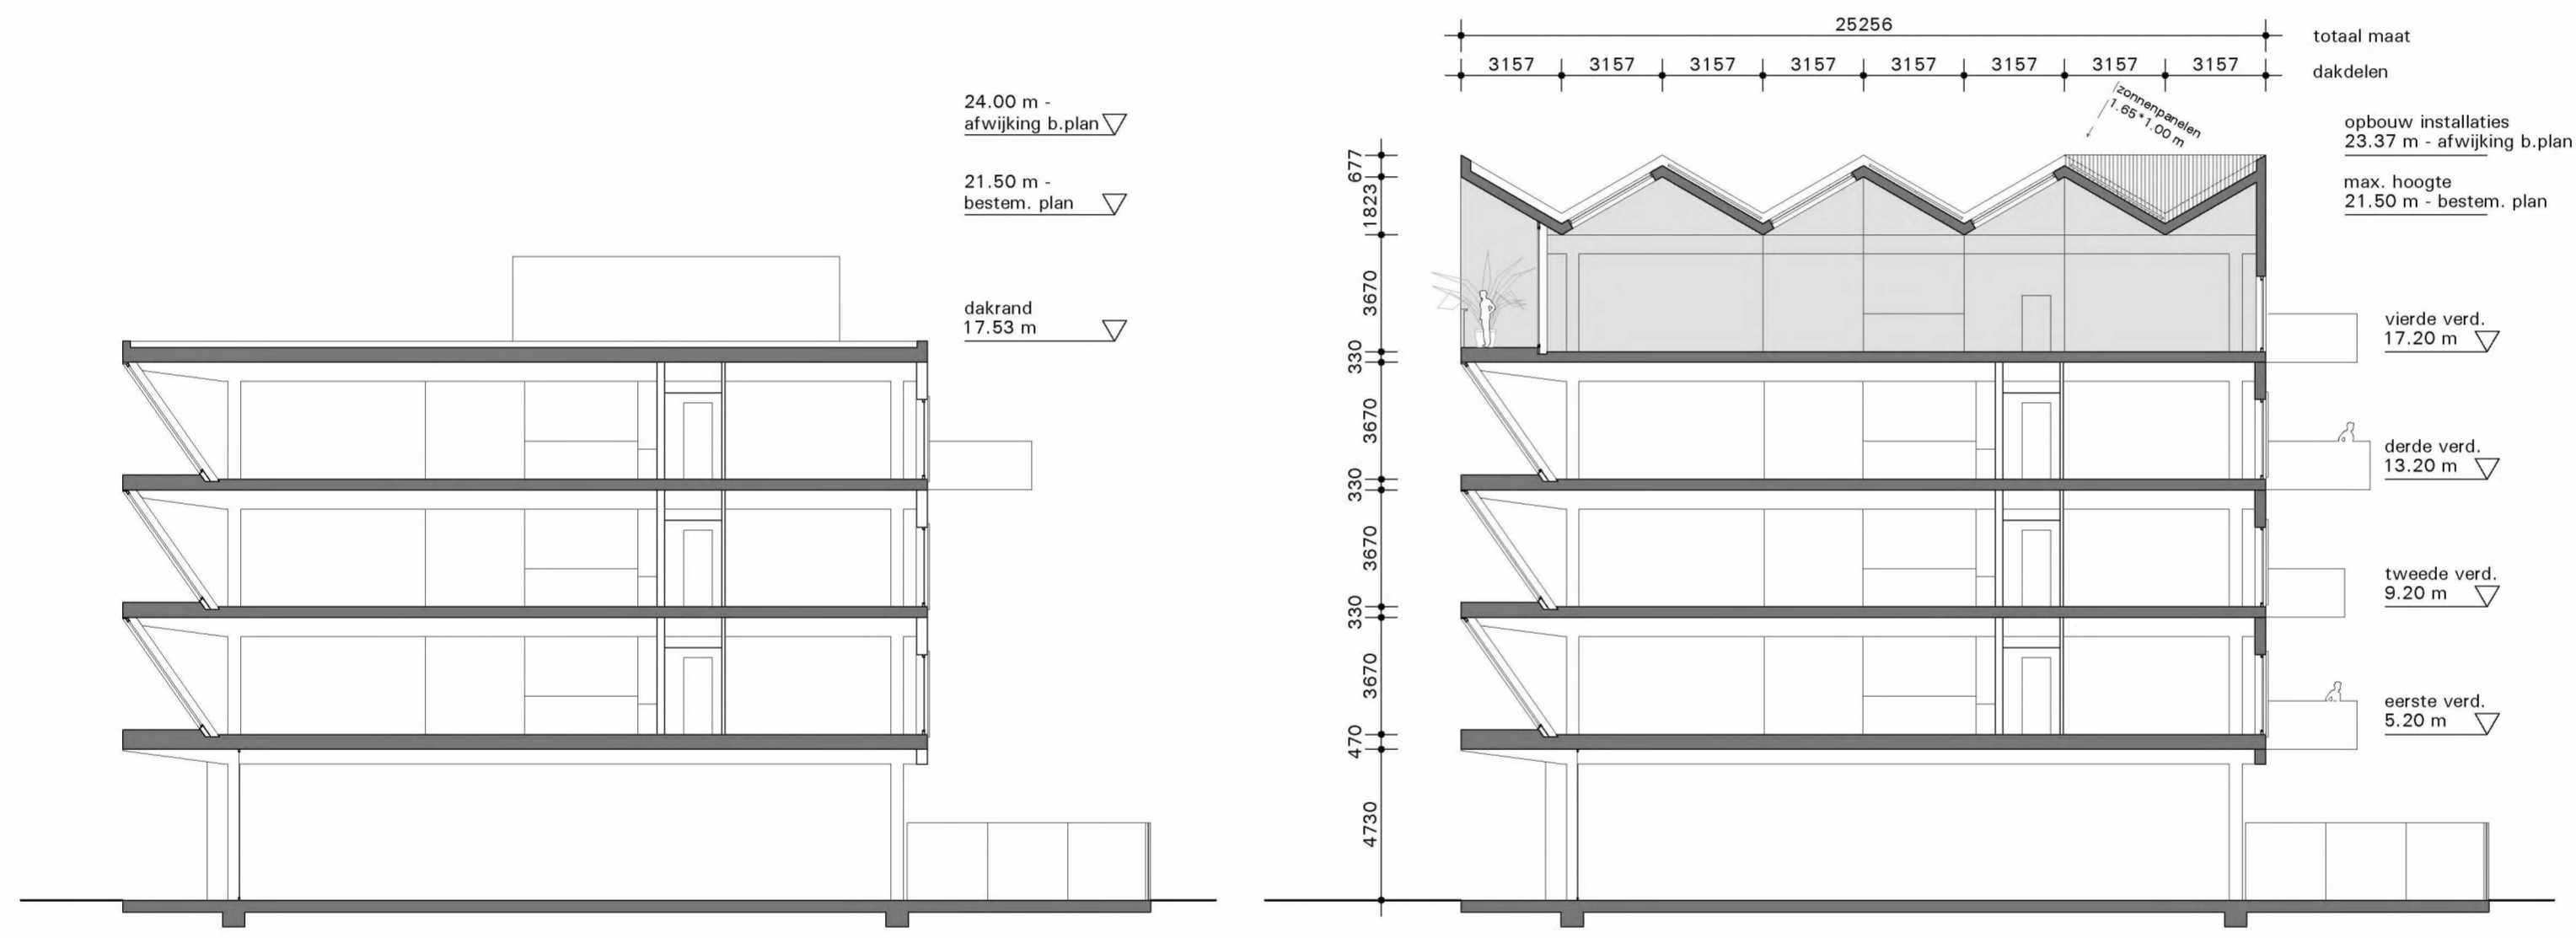


bestaande doorsnede:


- begane grond: entree + parkeren
- 3 lagen: vrij indeelbaar plattegrond - atelier ruimte
- dakopbouw: installaties

uitbreiding:



- extra laag werkruimte: onder 21.5m
- dak onder hoek van 30 graden tbv duurzaam energieopwekking: 23.4m

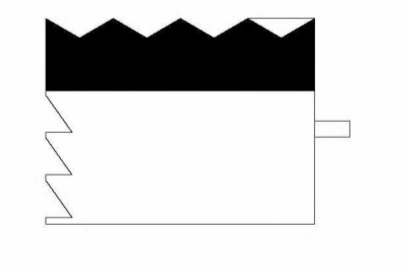


PROJECT	LOFT OFFICE	LEVEL	
CLIENT	MEDIAEXPLAIN	SCALE	1/200
PHASE	SCHETSONTWERP	SIZE	A2
DRAWING TITLE	DOORSNEDEN UITBREIDING	DRAWING NO.	1717.SO.02.01
		DRAFT	SCI
		DATE	13.12.2017
		DATE REVISION	
		CODE	

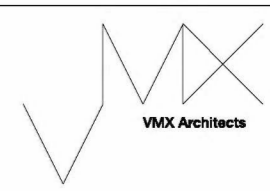


Joan Muyskenweg 14  
1096 CJ Amsterdam, NL  
+31 (0)20 - 6761211  
info@vmxarchitects.nl  
www.vmxarchitects.nl

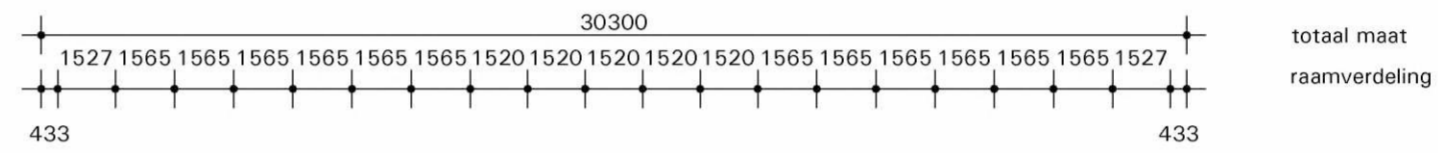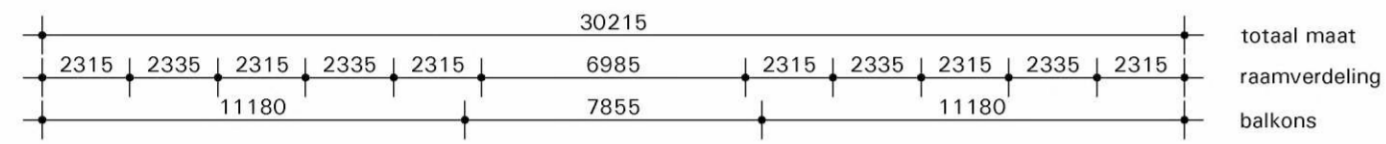


gevelaanzicht: achterzijde (zuid-oost)

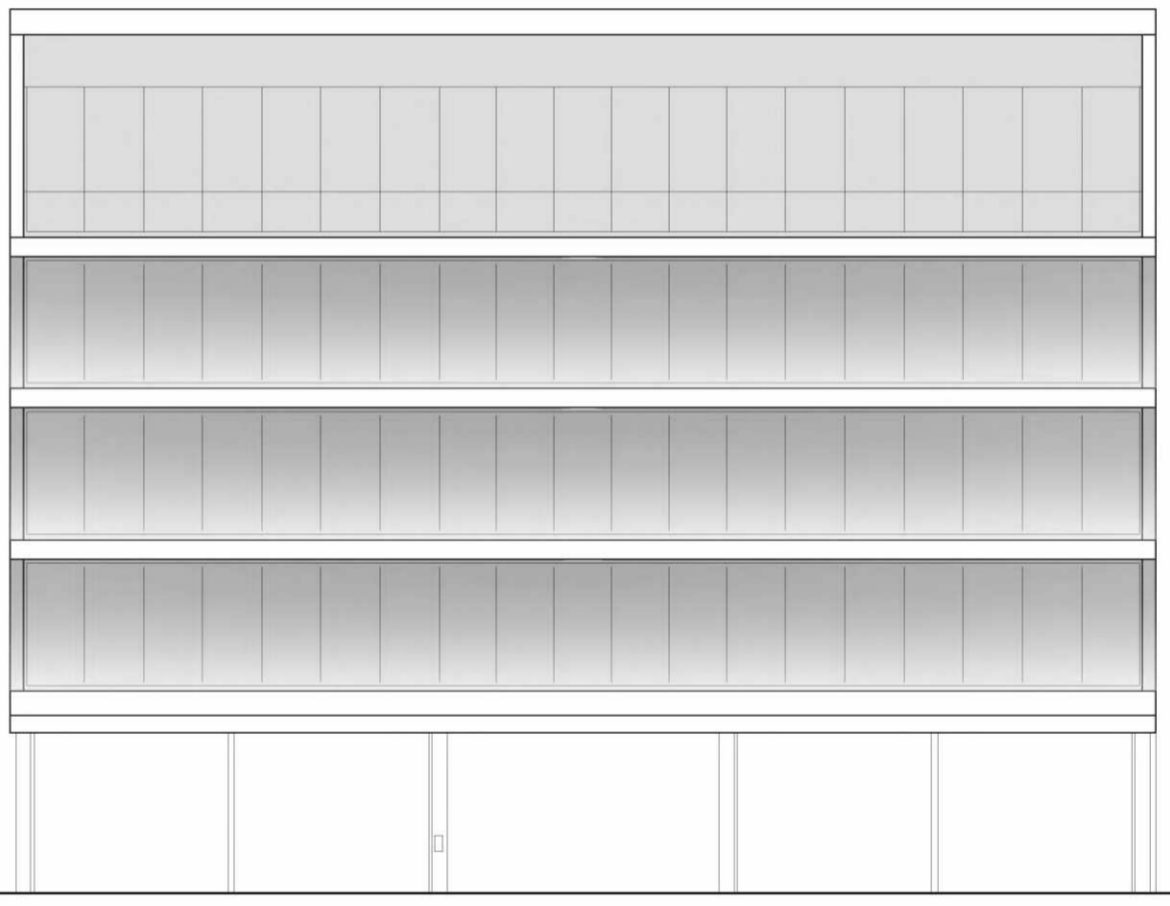


gevelaanzicht: straatzijde (noord-westen)

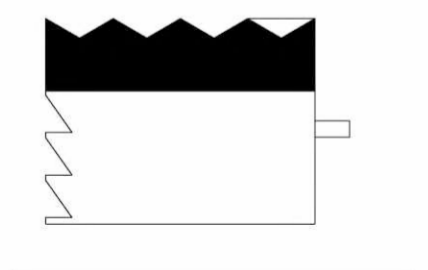

PROJECT	LOFT OFFICE	LEVEL	
CLIENT	MEDIAEXPLAIN	SCALE	1/200
PHASE	SCHETSONTWERP	SIZE	A2
DRAWING TITLE	GEVELAANZICHTEN UITBREIDING	DRAWING NO.	1717.SO.03.01
DATE	13.12.2017	DRAFT	SCI
DATE REVISION		CODE	

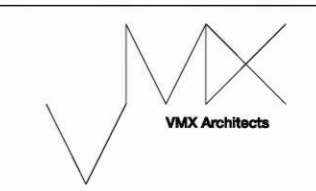


Joan Huykenweg 14  
 1098 CJ Amsterdam, NL  
 +31 (0)20 - 6761211  
 info@vmxarchitects.nl  
 www.vmxarchitects.nl

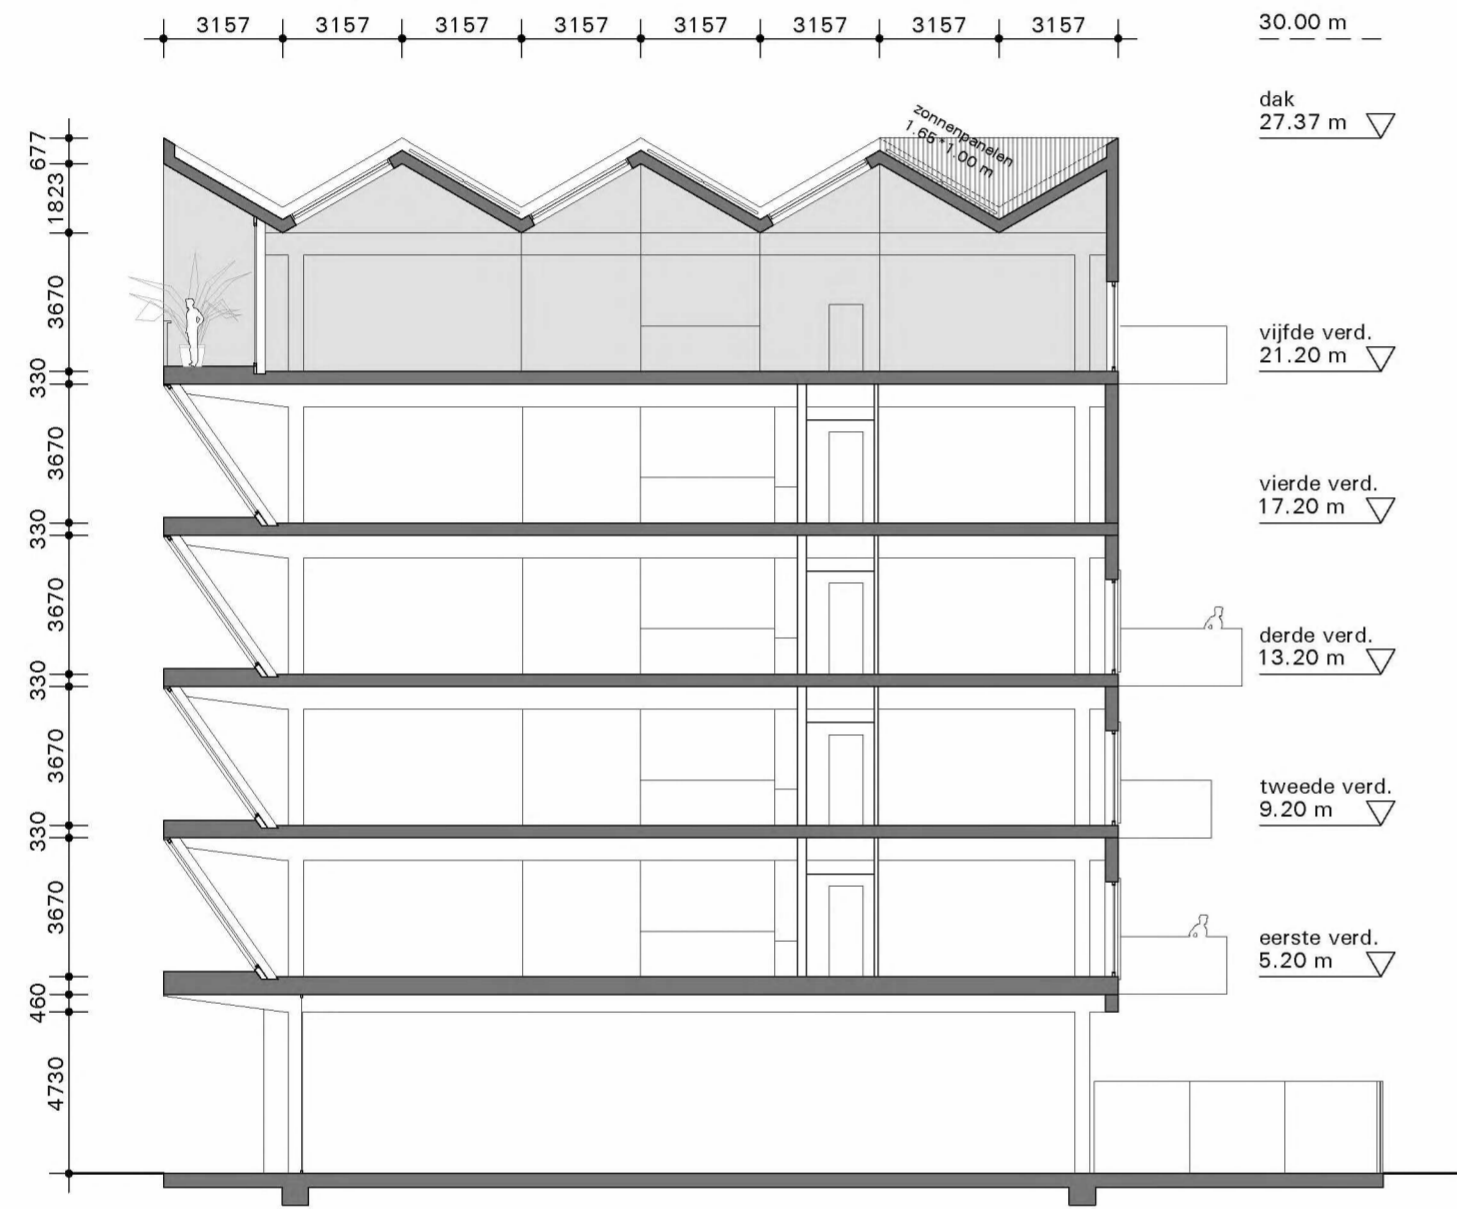

uitbreiding:

- twee extra lagen voor meer dichtheid, transformeerbaar tot woningen.


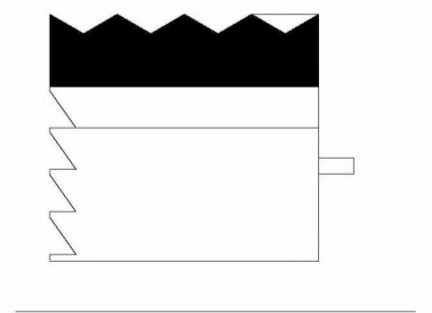


PROJECT  
LOFT OFFICE  
CLIENT  
MEDIAXPLAIN  
PHASE  
SCHETSONTWERP  
DRAWING TITLE  
DOORSNEDEN  
UITBREIDING


LEVEL  
SCALE  
1/200  
SIZE  
A2  
DRAWING NO.  
1717.SO.02.01  
DRAFT  
SCI  
DATE  
13.12.2017  
DATE REVISION  
CODE




Joan Muyskenweg 14  
1096 CJ Amsterdam, NL  
+31 (0)20 - 6761211  
info@vmxarchitects.nl  
www.vmxarchitects.nl

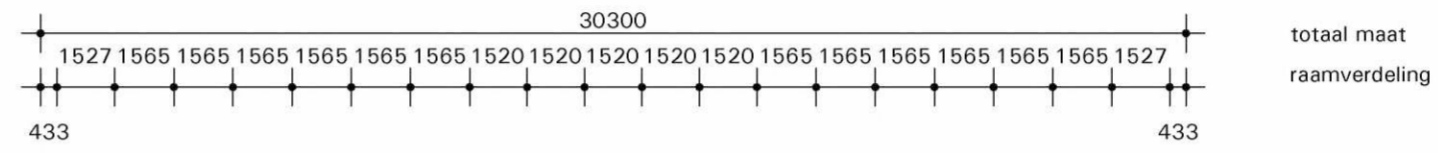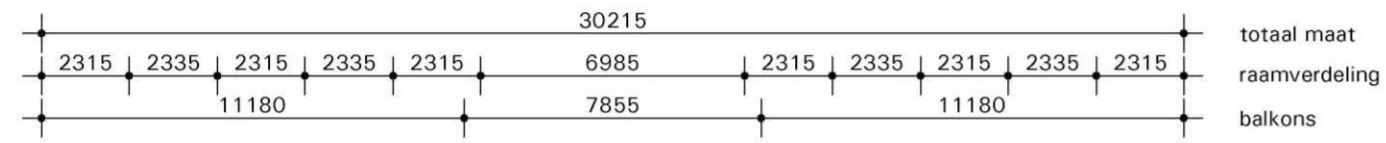


gevelaanzicht: achterzijde (zuid-oost)

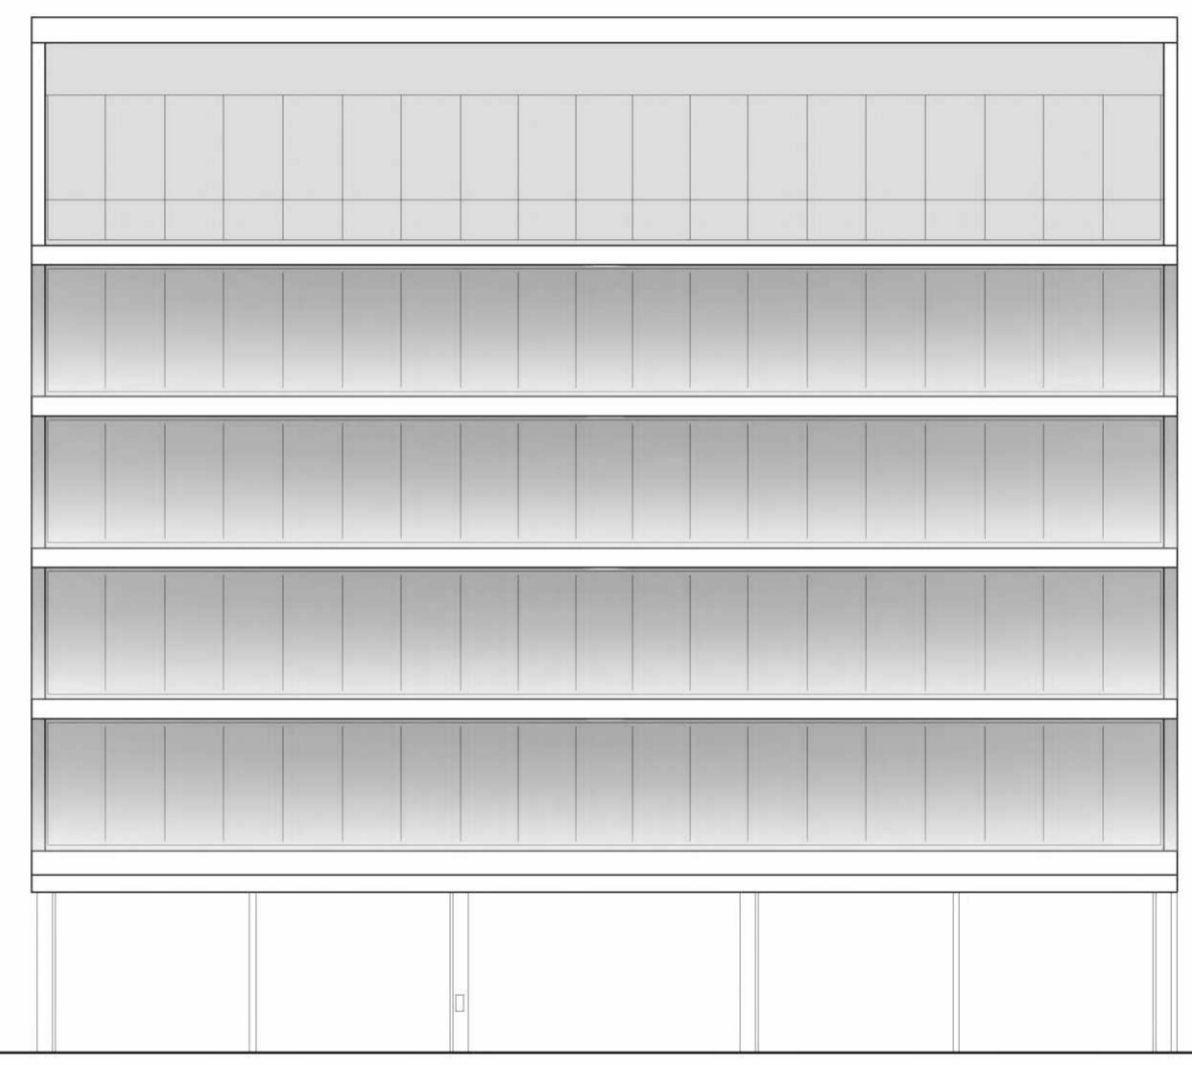

gevelaanzicht: straatzijde (noord-westen)

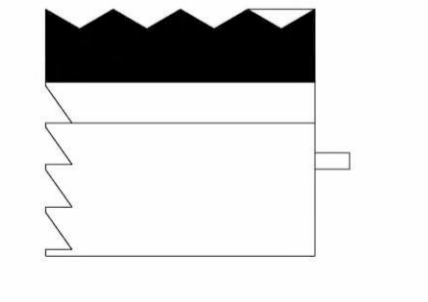

PROJECT LOFT OFFICE	LEVEL
CLIENT MEDIAXPLAIN	SCALE 1/200
PHASE SCHETSONTWERP	SIZE A2
DRAWING TITLE GEVELAANZICHTEN UITBREIDING	DRAWING NO. 1717.SO.03.01
	DRAFT SCI
	DATE 13.12.2017
	DATE REVISION
	CODE

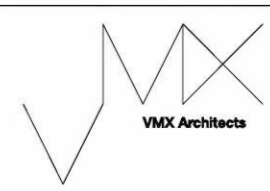

Joan Huykenweg 14  
 1098 CJ Amsterdam, NL  
 +31 (0)20 - 6761211  
 info@vmxarchitects.nl  
 www.vmxarchitects.nl