



Keldervloer  
1 : 100

ruimte	ruimte benaming	oppervlakte
-02.39.01	Werkplaats/hobby	18.4 m <sup>2</sup>
-02.52.09	Bergruimte	17.9 m <sup>2</sup>
-02.55.01	autoft / garage	18.3 m <sup>2</sup>
-02.80.01	Liftkast	1.0 m <sup>2</sup>
		56.6 m <sup>2</sup>

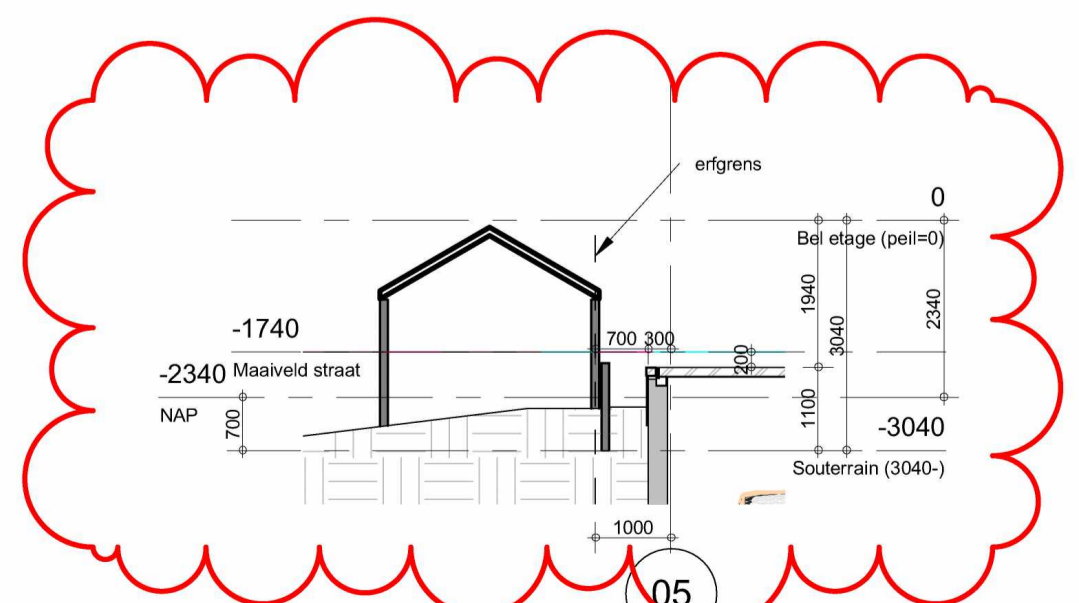


detail belending  
1 : 100

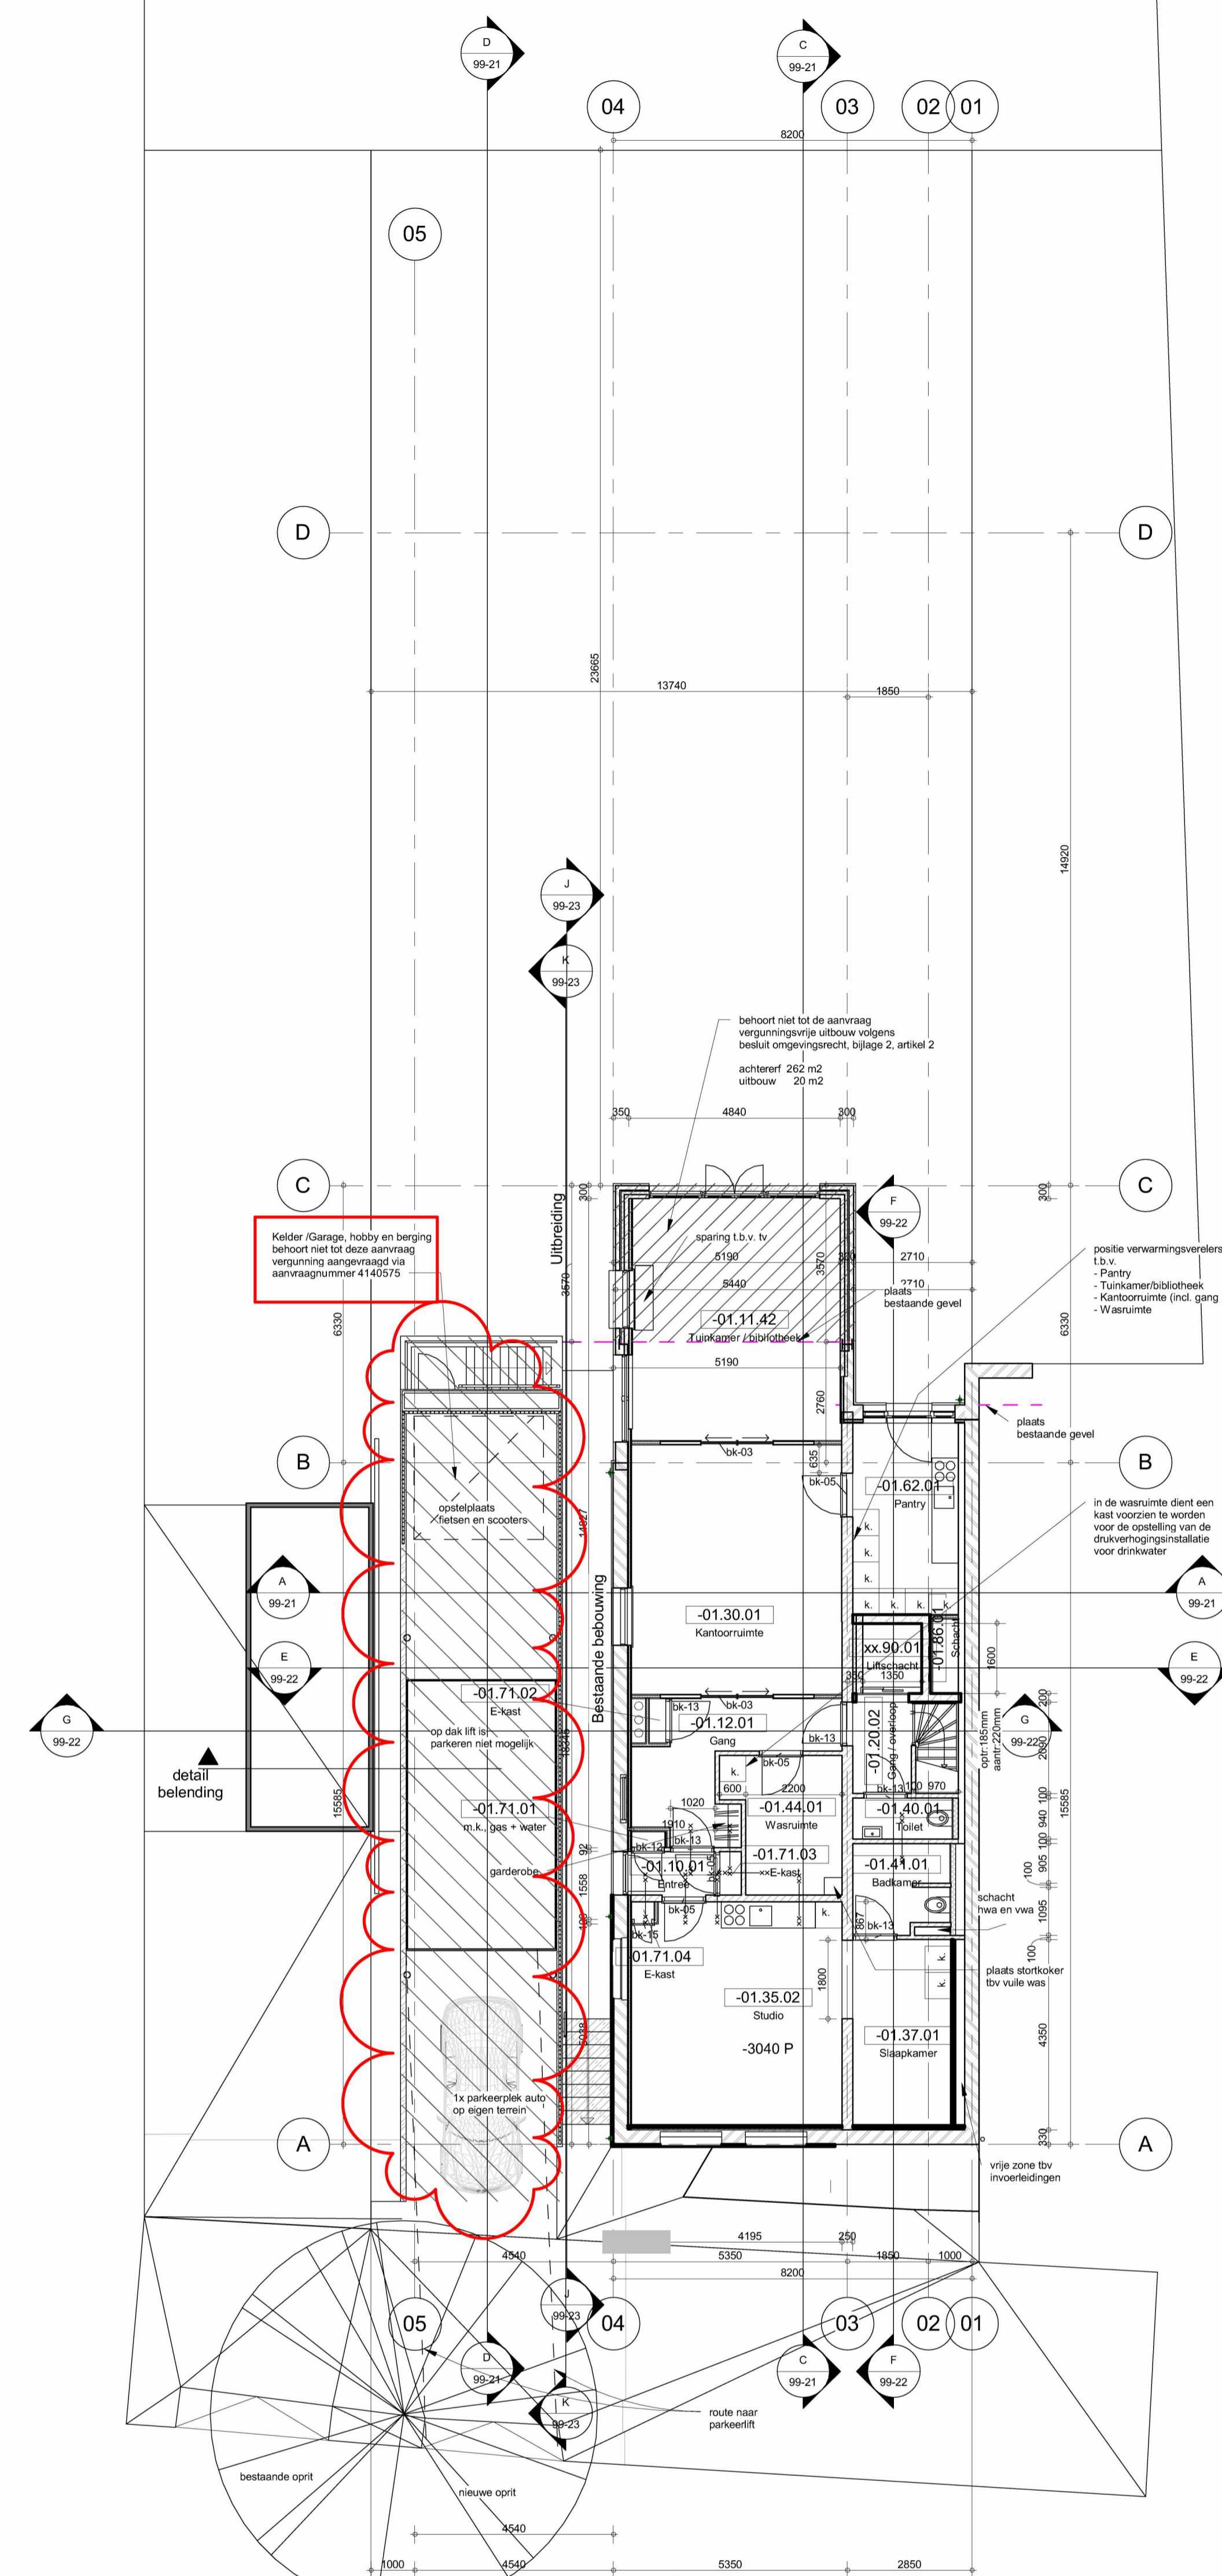

Souterrain (3040-)  
1 : 100

ruimte	ruimte benaming	oppervlakte
-01.10.01	Entree	1.9 m <sup>2</sup>
-01.11.42	Tuinkamer / bibliotheek	26.3 m <sup>2</sup>
-01.12.01	Gang	9.2 m <sup>2</sup>
-01.20.02	Gang / overloop	4.9 m <sup>2</sup>
-01.30.01	Kantoorruimte	27.4 m <sup>2</sup>
-01.35.02	Studio	24.3 m <sup>2</sup>
-01.37.01	Slaapkamer	9.6 m <sup>2</sup>
-01.40.01	Toilet	2.1 m <sup>2</sup>
-01.41.01	Badkamer	4.3 m <sup>2</sup>
-01.44.01	Wasruimte	7.6 m <sup>2</sup>
-01.62.01	Partry	10.6 m <sup>2</sup>
-01.71.01	m.k., glas + water	0.9 m <sup>2</sup>
-01.71.02	E-kast	0.4 m <sup>2</sup>
-01.71.03	E-kast	0.5 m <sup>2</sup>
-01.71.04	E-kast	0.2 m <sup>2</sup>
-01.90.01	Schacht	1.1 m <sup>2</sup>
xx.90.01	Liftschacht	2.2 m <sup>2</sup>
		132.8 m <sup>2</sup>

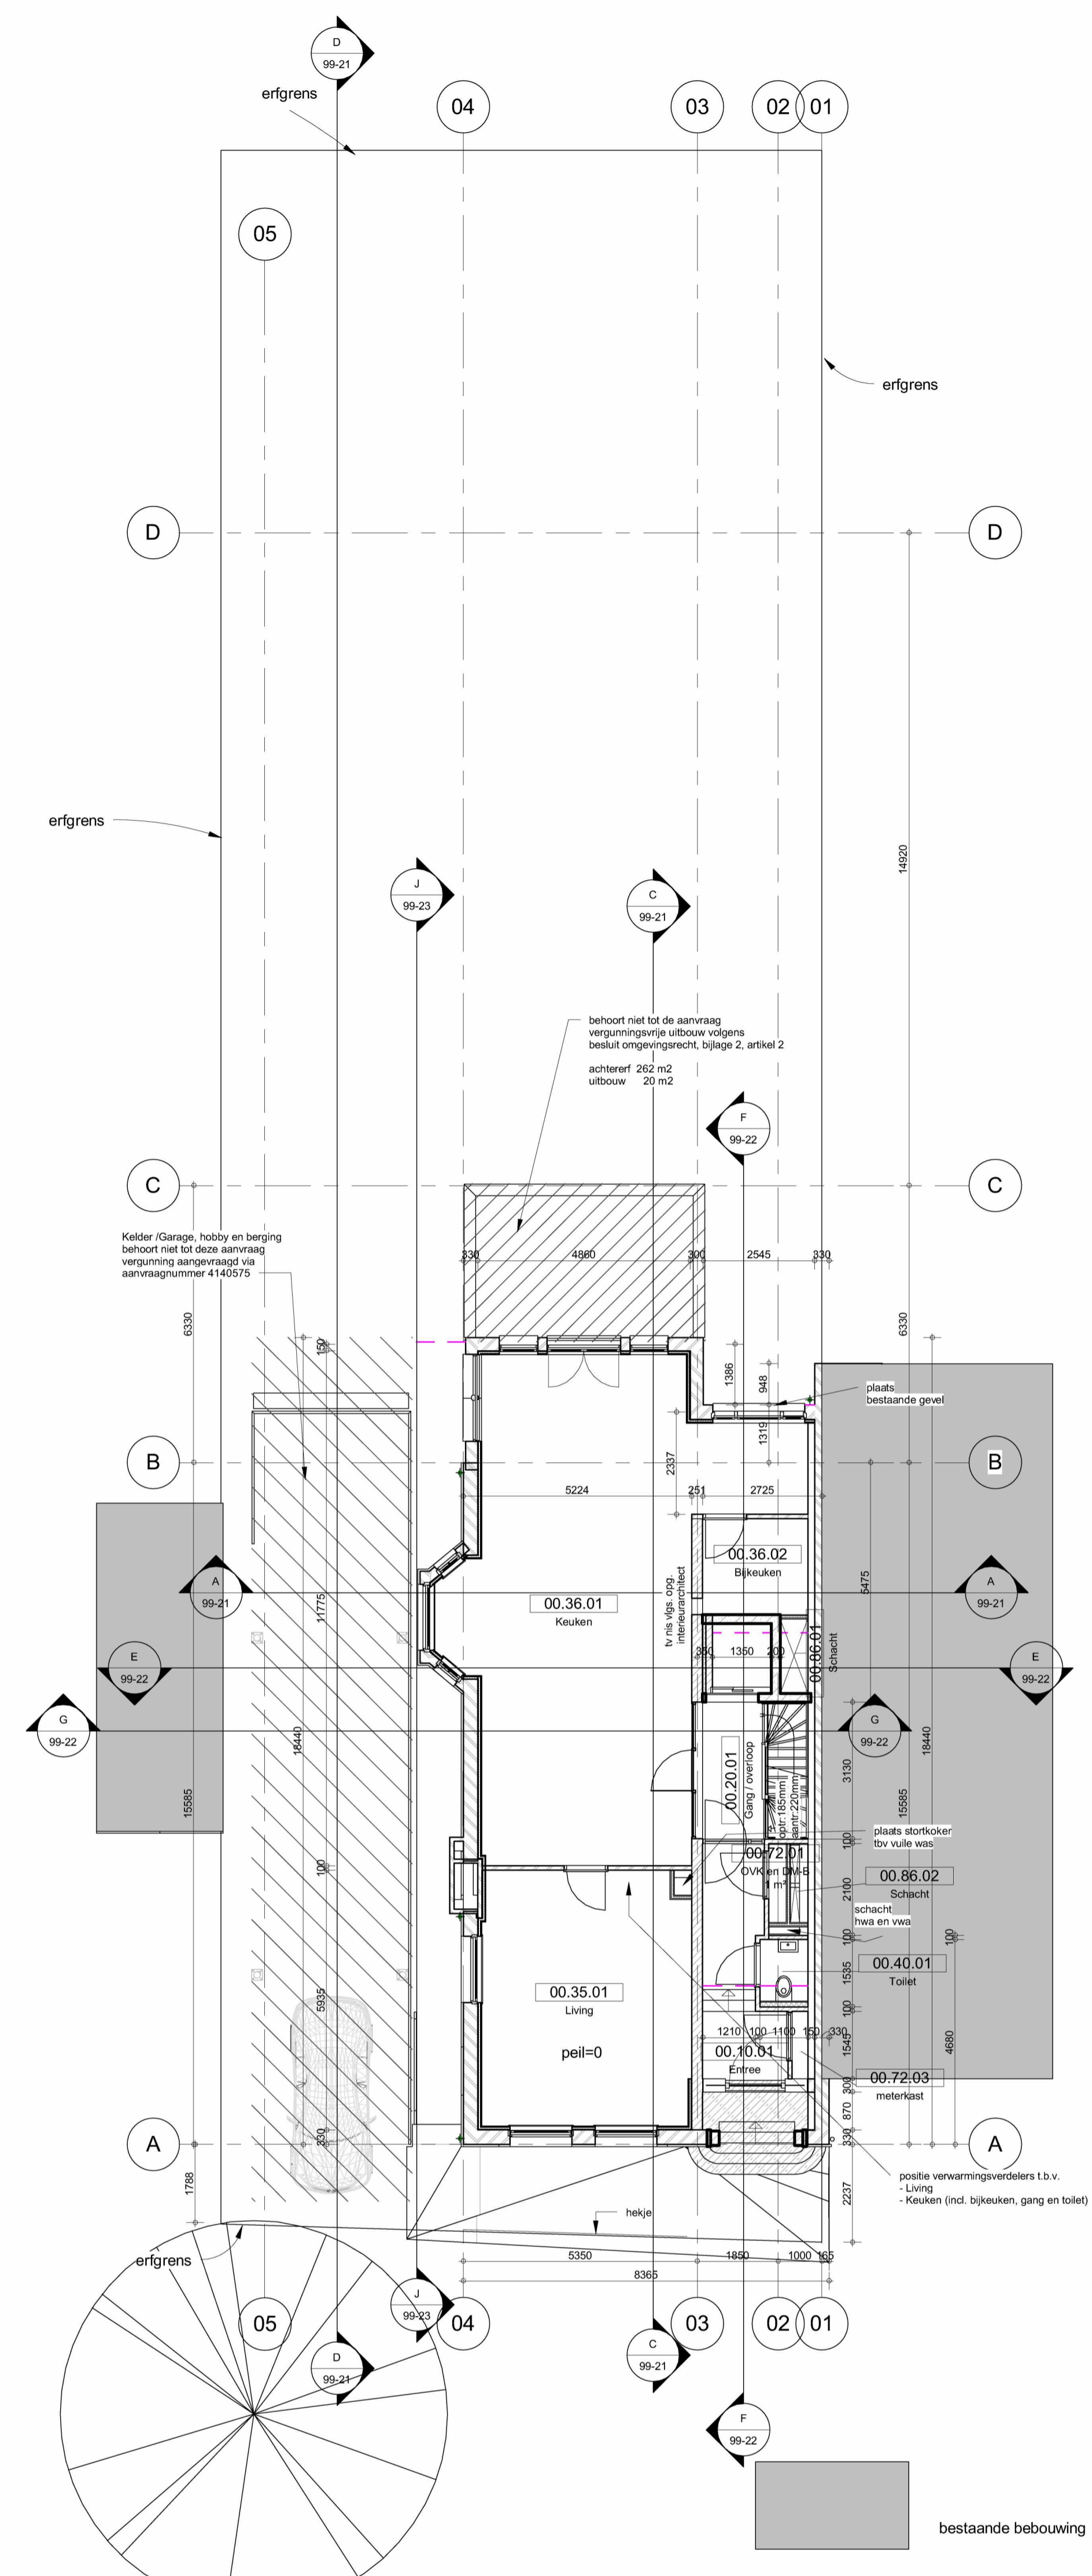

Bel etage (peil=0)  
1 : 100

ruimte	ruimte benaming	oppervlakte
00.10.01	Entree	8.1 m <sup>2</sup>
00.20.01	Gang / overloop	7.5 m <sup>2</sup>
00.35.01	Living	27.6 m <sup>2</sup>
00.36.01	Keuken	64.1 m <sup>2</sup>
00.36.02	Bijkeuken	5.3 m <sup>2</sup>
00.40.01	Toilet	1.5 m <sup>2</sup>
00.72.01	OVK en DM-B	0.7 m <sup>2</sup>
00.72.03	meterkast	0.6 m <sup>2</sup>
00.86.01	Schacht	1.1 m <sup>2</sup>
00.86.02	Schacht	0.7 m <sup>2</sup>
		117.2 m <sup>2</sup>

✘ Gemeente Behoort bij beschikking met  
 ✘ Amsterdam OLO-nummer: 4140589  
 ✘ **004T**

Opmerkingen

Oppervlakte in m2 is indicatief

Wijzigingen

- 20-10-2017 nul datum
- A 16-02-2016 wijziging
- B 10-11-2017 Conceptaanvraag
- C 21-12-2017 Opmerkingen Gemeente
- D 24-01-2018 Inking definitief
- E 09-02-2018 Technisch Ontwerp
- F 06-03-2018 Tuinbouw - Houten buitentrap
- G 20-03-2018 wijziging interieur
- H 03-04-2018 spring toedtv - draairichting balkon/terras - meterkast
- I 19-11-2018 Wijz. inking / kelderbak / garage
- J 11-12-2018 Opmerkingen installatie
- K 23-01-2019 Technische Omschrijving
- L 09-02-2019 Verbouwing/Renovatie woning
- M 26-02-2019 afmeting liftschacht
- N 02-05-2019 opmerkingen RO
- O 27-05-2019 opmerking studio

Architect  
OZ

Postbus 1030 BH Amsterdam

+31 20 31 41  
info@OZarchitect.nl

**OZ**

van Eeghenstraat 104  
Amsterdam  
17-50Rw  
Technisch Ontwerp

bladnummer:  
99-01

versie:  
O

datum:  
27-05-2019

onderwerp:  
Plattegronden kelder t/m bel etage

schaal:  
1 : 100

formaat:  
A0