



Plattegrond kelder/bbg.

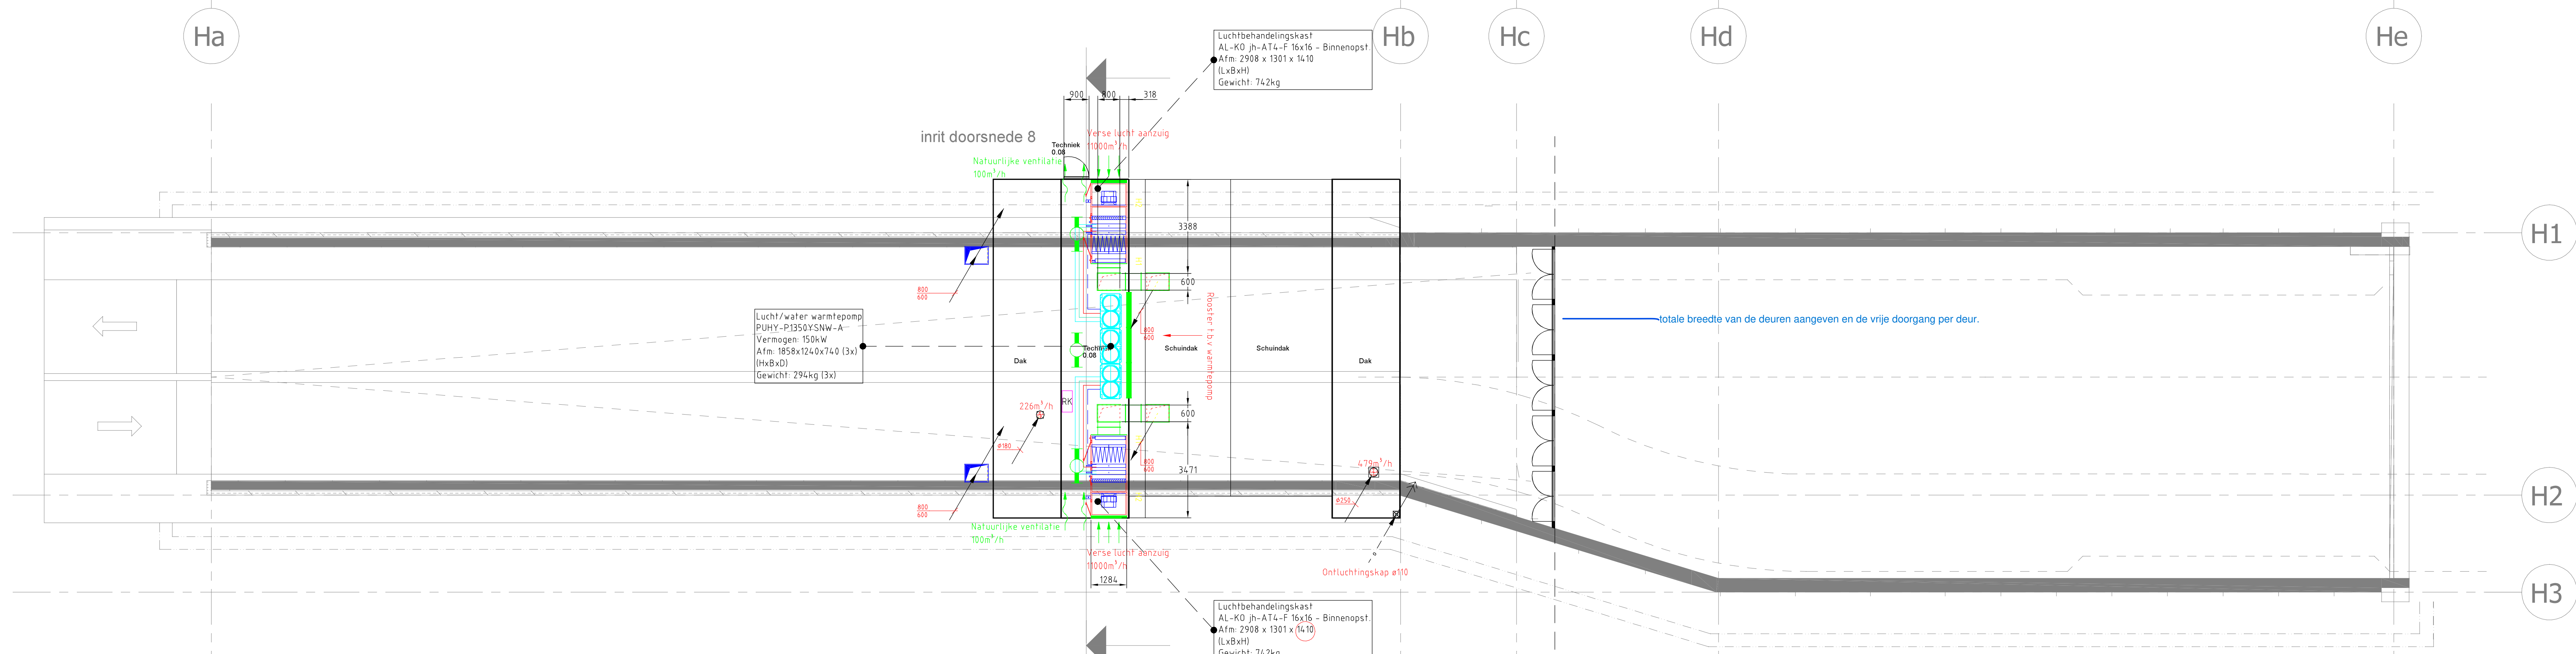

Plattegrond 1e verdieping (dak)

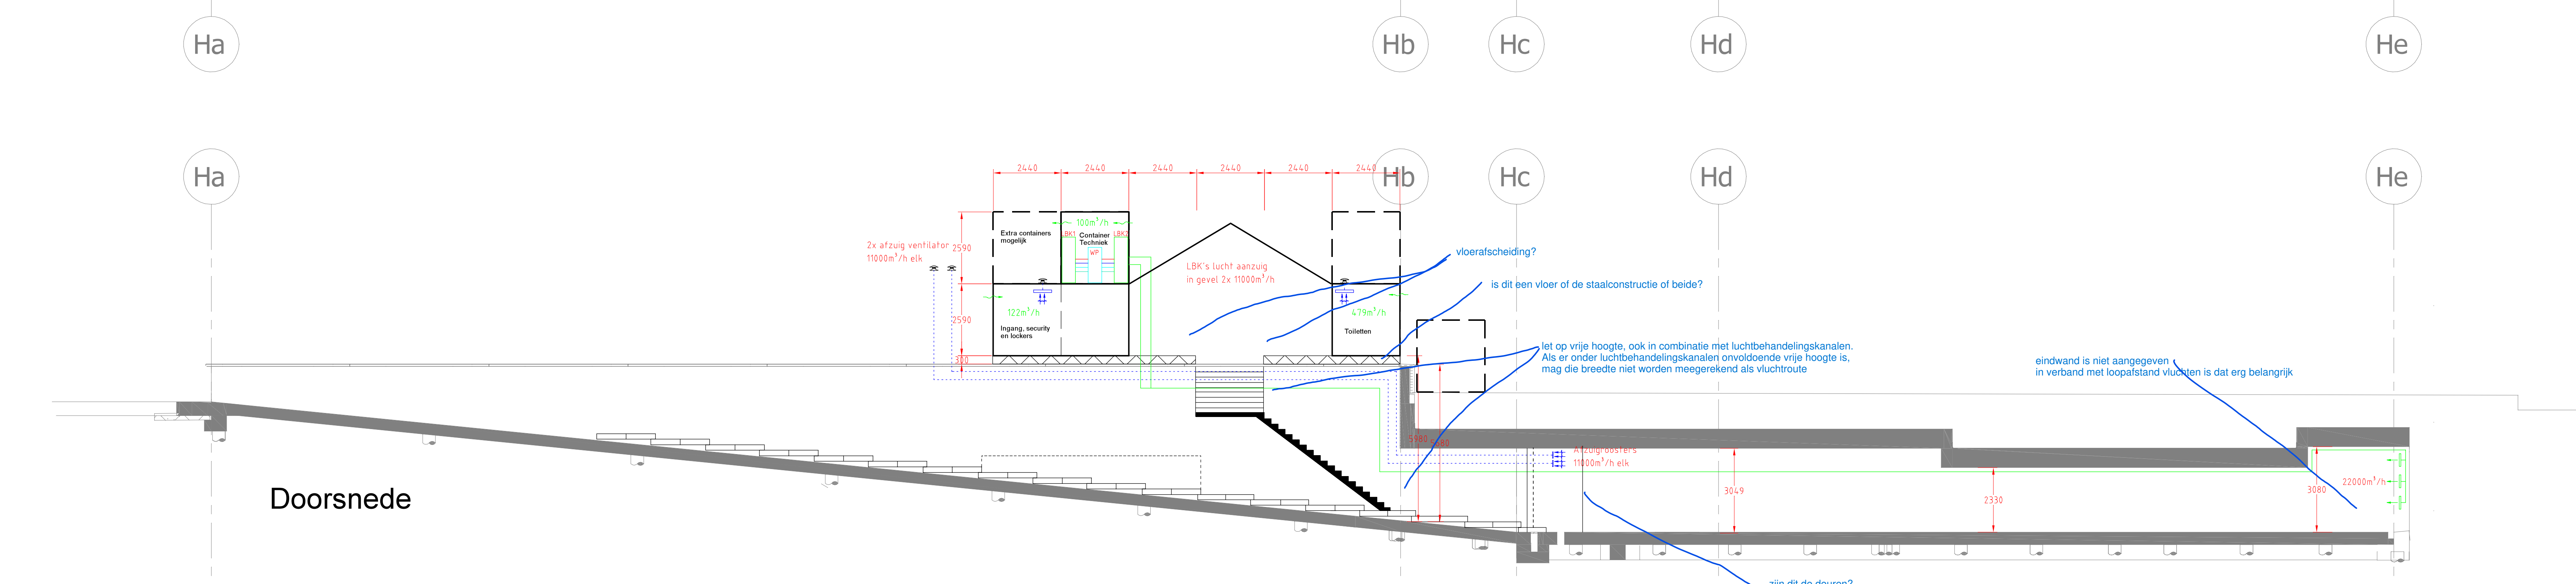

Doorsnede

Ventilatieberekening									
Ruimte nummer	Ruimte benaming	Functie	Beschrijving	Ventilatie wa. afd./m³ per afd. of persoon	Netto vloeroppervlakte afd./m²	Op. maximum aantal afd./m²	Verplicht. ventilatie hoeveelheid van buiten in afd./m³	Verplicht. ventilatiehoeveelheid afdag in afd./m³	Opmerkingen
1.01	Ingang	Vrijheidsruimte	-	0,5	5,68	2,84	5,68	5,68	Natuurlijke toevoer/technisch afzuig
1.02	Security	Vrijheidsruimte	2	0,5	10,95	5,48	10,95	10,95	Natuurlijke toevoer/technisch afzuig
1.03	Kassa	Kantoor/Vrije	2	4,50 per persoon	4,34	11,00	13,50	-	Natuurlijke toevoer/erstruimte naar Security
1.04	Lockers	Sluipg.	-	0,9	31,42	31,42	36,00	36,00	Natuurlijke toevoer/technisch afzuig
1.05	Vrijwillig toilet	Toilet	-	-	16,48	7,00	10,50	10,50	Natuurlijke toevoer/technisch afzuig
1.06	Wasser toilet	Toilet	-	-	14,88	7,00	10,50	10,50	Natuurlijke toevoer/technisch afzuig
1.07	Club	Bijeenkomst	500	4,50 per persoon	125,32	220,00	675,00	675,00	Luchtbehandelingskast
1.08	Techniek	Techniekruimte	-	0,5	28,31	7,00	28,00	28,31	Natuurlijke toevoer/technisch afzuig

Legenda

- RK: Regelkast
- V: Ventilator afvoer
- H: Handvuur afvoer
- D: Drukwater
- B: Rechthoekig luchtkanaal (ruimte)
- R: Rond lucht kanaal (ruimte)
- H: Hebel lucht kanaal
- E: E-motor
- R: Regelkast
- A: Afzuig rooster
- N: Natuurlijke toevoer
- T: TL-verlichting
- T: Toerrenwand toevoer
- O: Overstrom
- B: Brandmelder/brand
- I: Inspectieput
- R: Rookmelder
- R: Rookklep/rookklep



Oprichtingsgever: **ECHO Amsterdam**

Architect: **Bouwkundig d.d. 05-10-2023**

Project: **ECHO te Amsterdam**

Fase: **Definitief Ontwerp**

Discipline: **Werktuigbouw**

Geconstr. door: **NCT**

Ontwerpdatum: **09-01-2024**

Formaat: **A0**

Schaal: **1:100**

J. VAN TOORENBURG | **2257 WOO**

Adres: van Toorenburg, HOLLANDSE RING 100, 1077 XZ AMSTERDAM

Telefoon: +31 (0)20 610 0000

E-mail: info@van-toorenburg.nl

Website: www.van-toorenburg.nl

2257 WOO - Versie: D