



Kelder

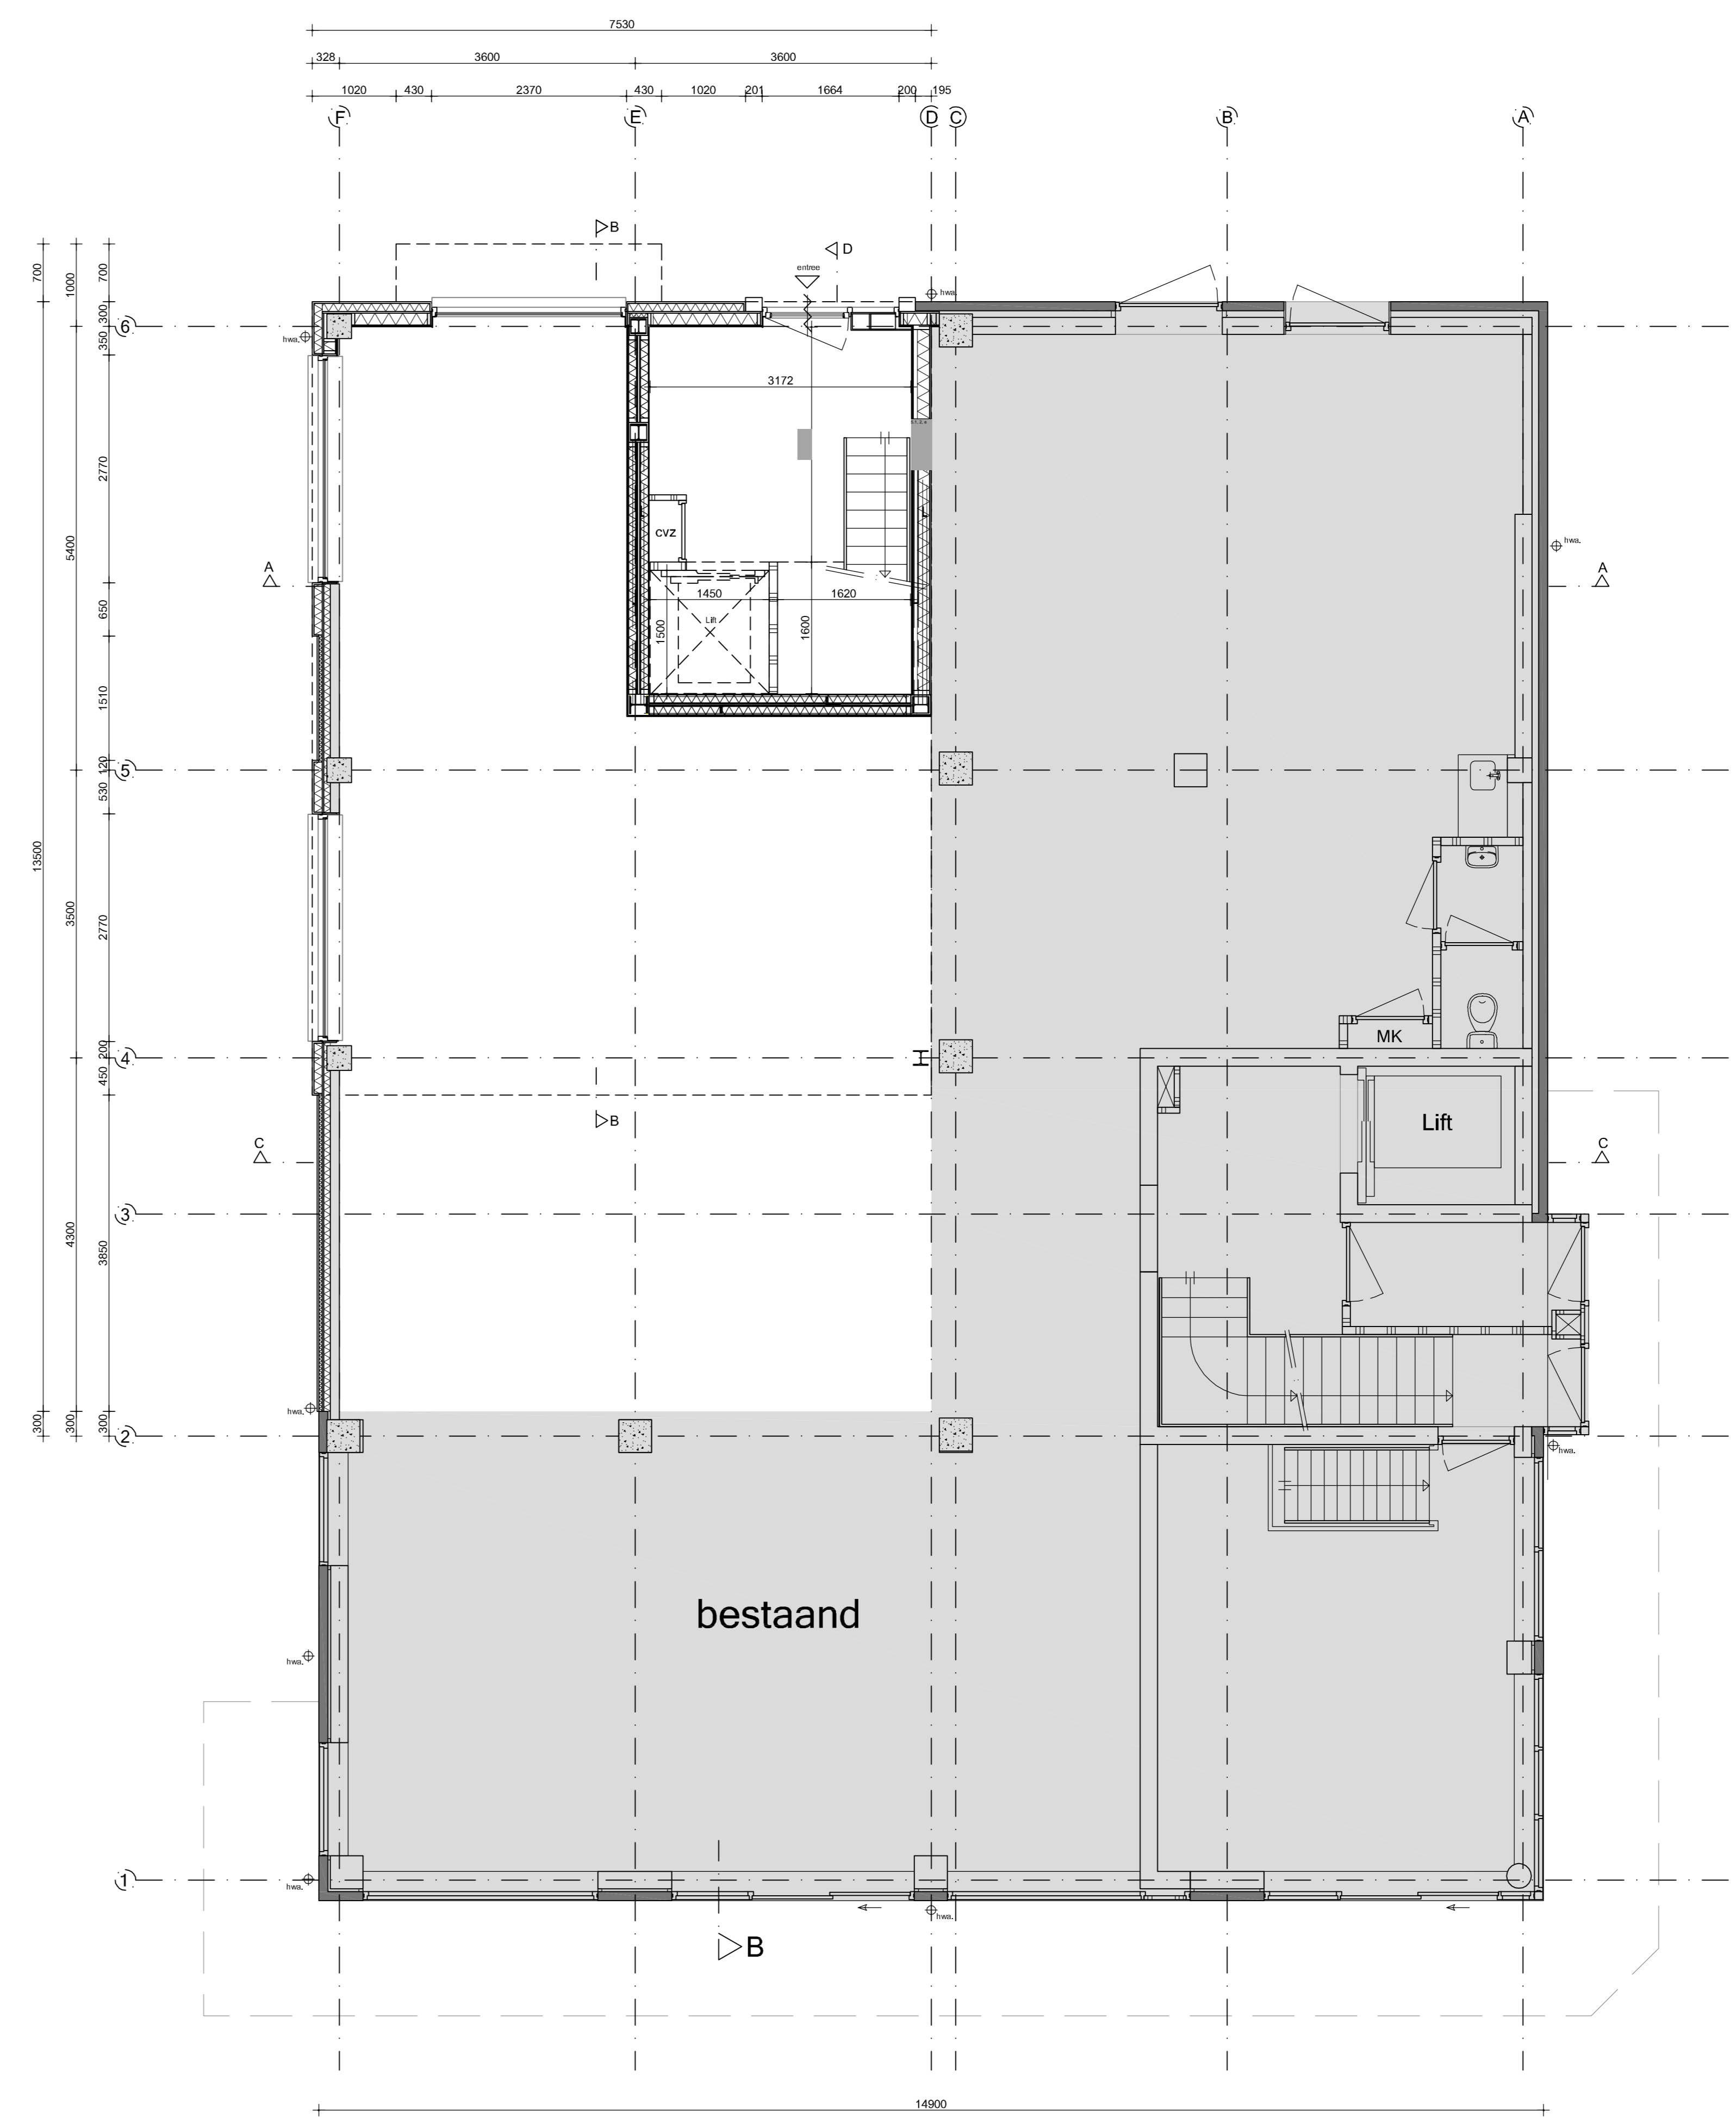

Begane grond

Maatvoering:
 Alle maten in het werk controleren en eventueel in overleg aanpassen aan bestaande bebouwing.

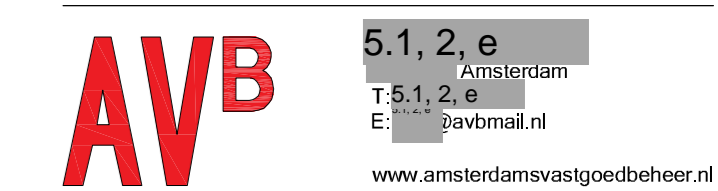

Werk:
 5.1.2.e Amsterdam

Opdrachtgever:
 5.1.2.e beheer B.V.

Onderwerp:
 Werktekeningen plattegrond

Datum:
 11 maart 2021


Datum gewijzigd:
 A:31 maart 2023
 B:
 C:
 D:

Schaal:
 1:50


Formaat:
 A0

Getekend:
 GvS

Tekeningnummer:
 W01

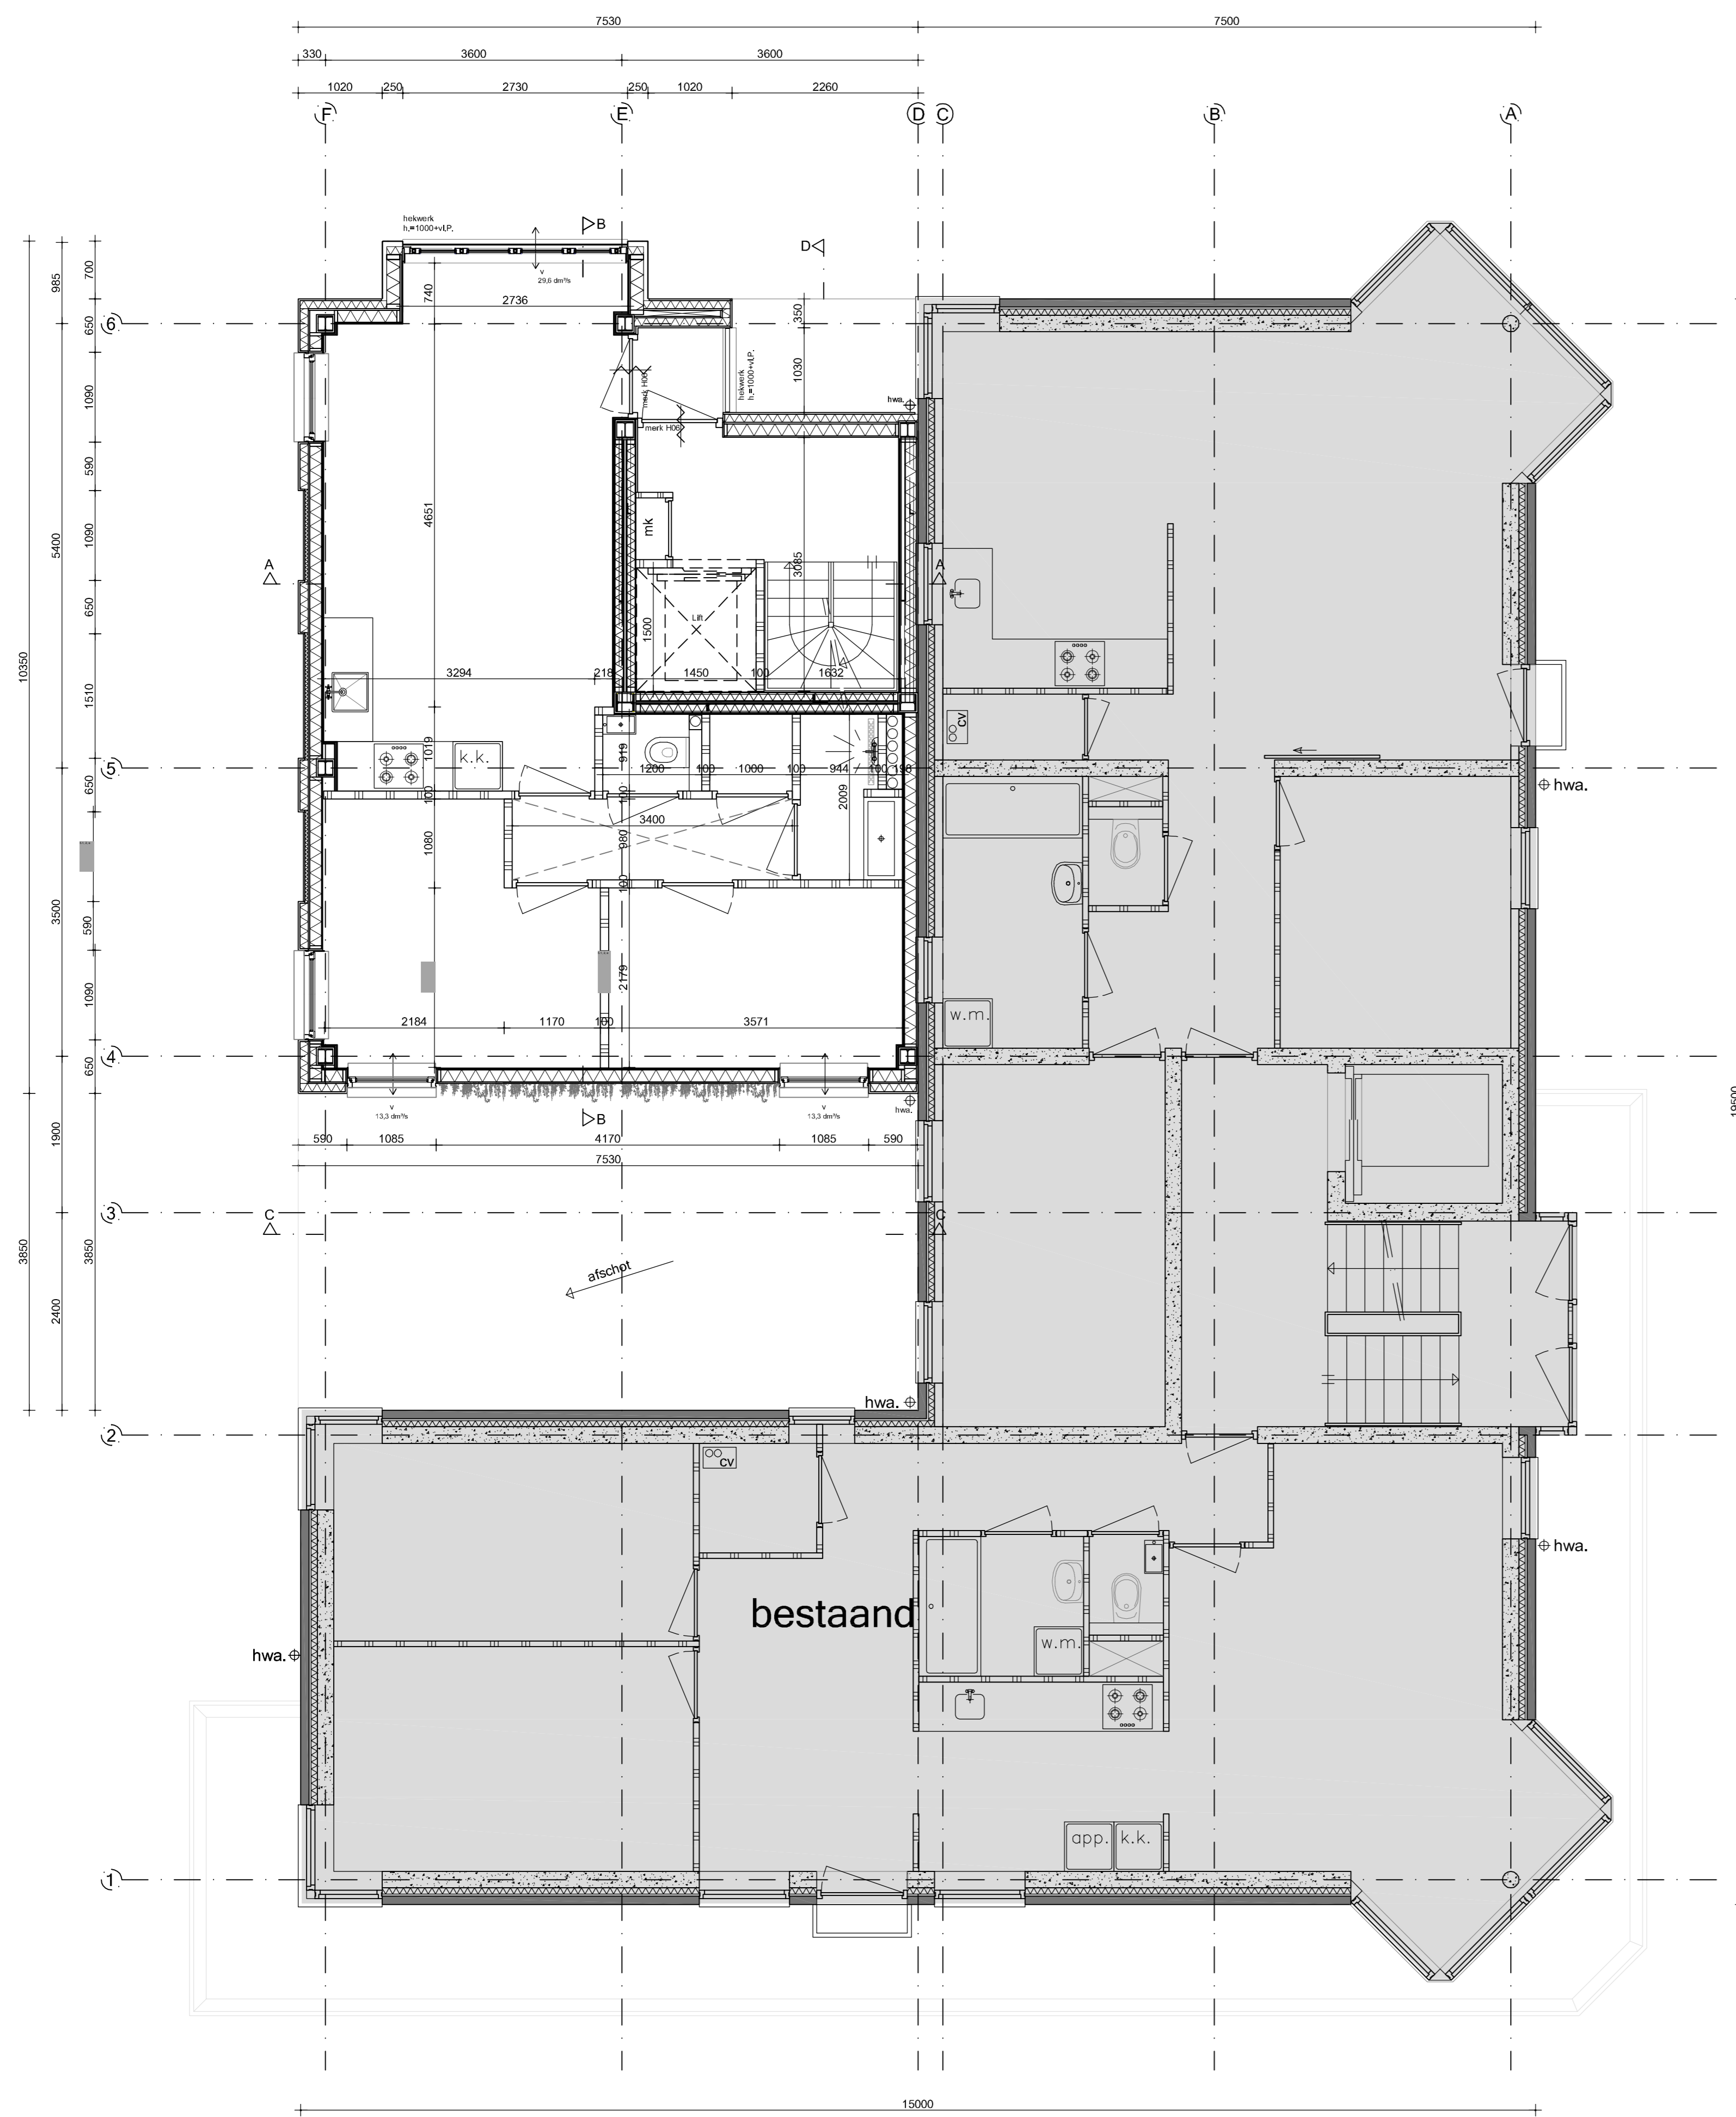

Eerste, tweede, derde verdieping

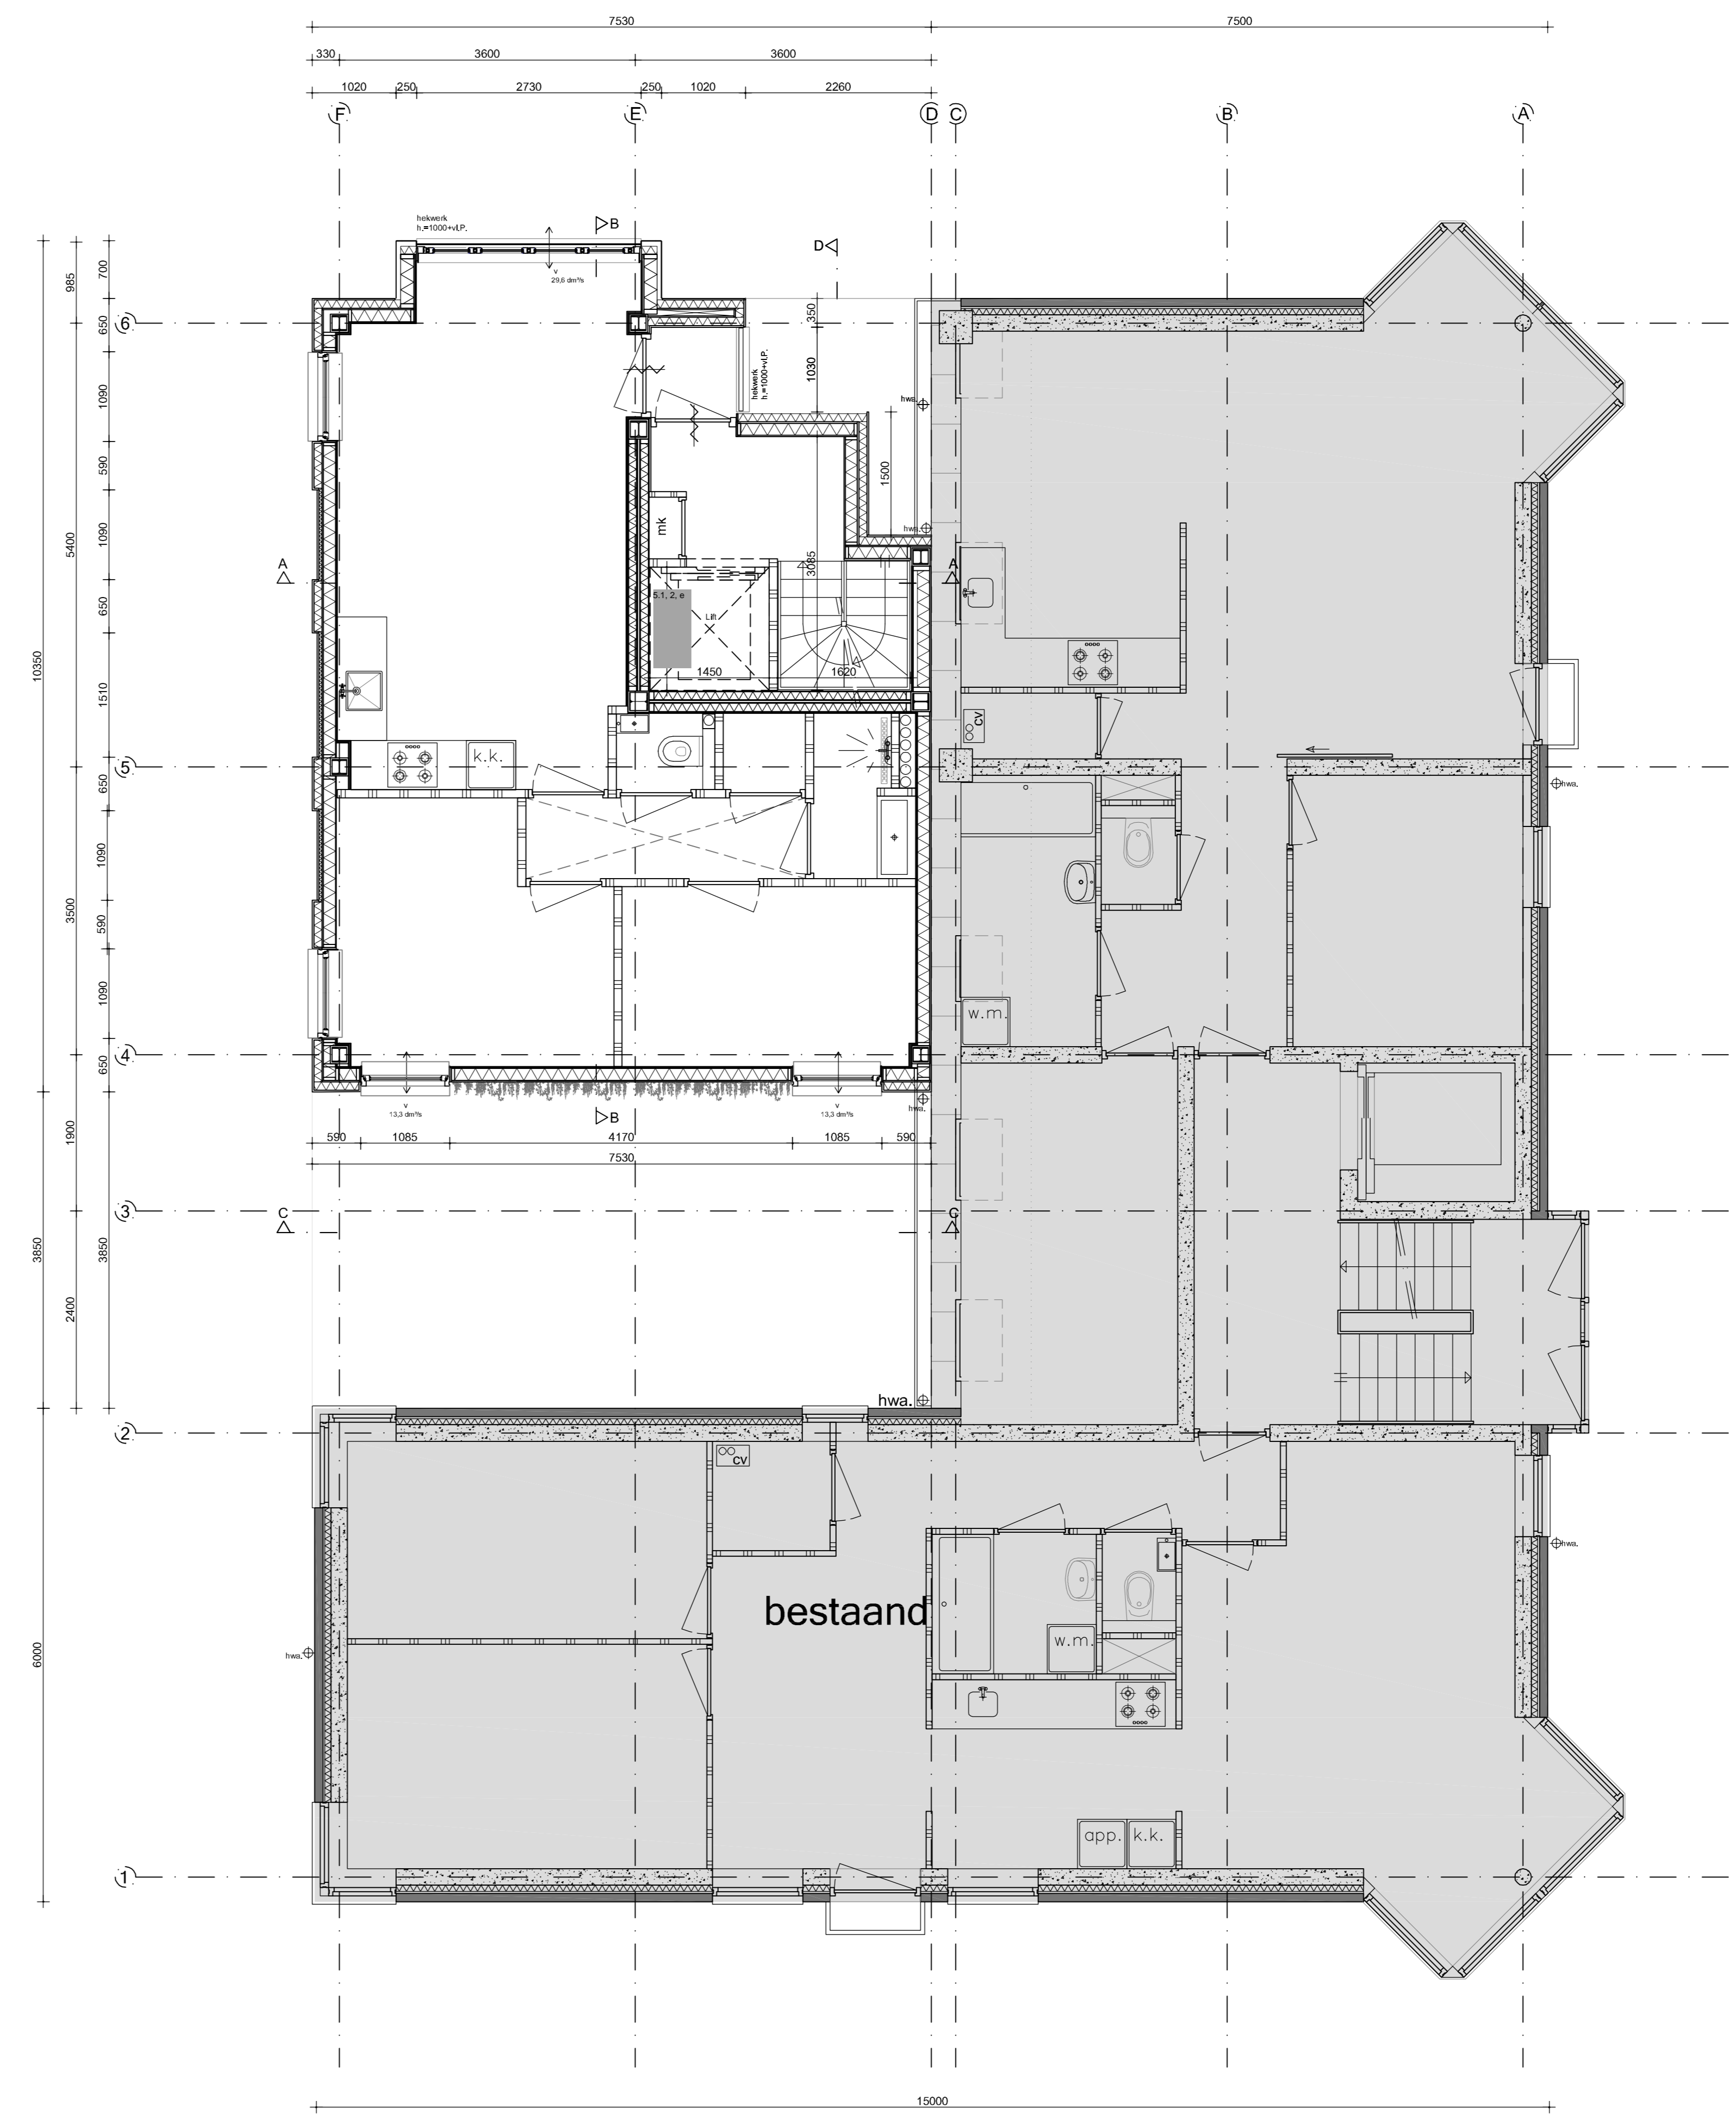

Vierde verdieping

Maatvoering:
Alle maten in het werk controleren en eventueel in overleg aanpassen aan bestaande bebouwing.

AVB 51.2.e
51.2.e Amsterdam
E 1112.2.01
www.amstelsvaastgoedbeheer.nl

Werk:
51.2.e Amsterdam

Opdrachtgever:
51.2.e beheer B.V.
Onderwerp:
Werktekeningen plattegrond

Datum:
11 maart 2021

Datum gewijzigd:
A:31 maart 2023
B:
C:
D:


Schaal:
1:50

Formaat:
A0

Getekend:
GvS

Tekeningnummer:

W02

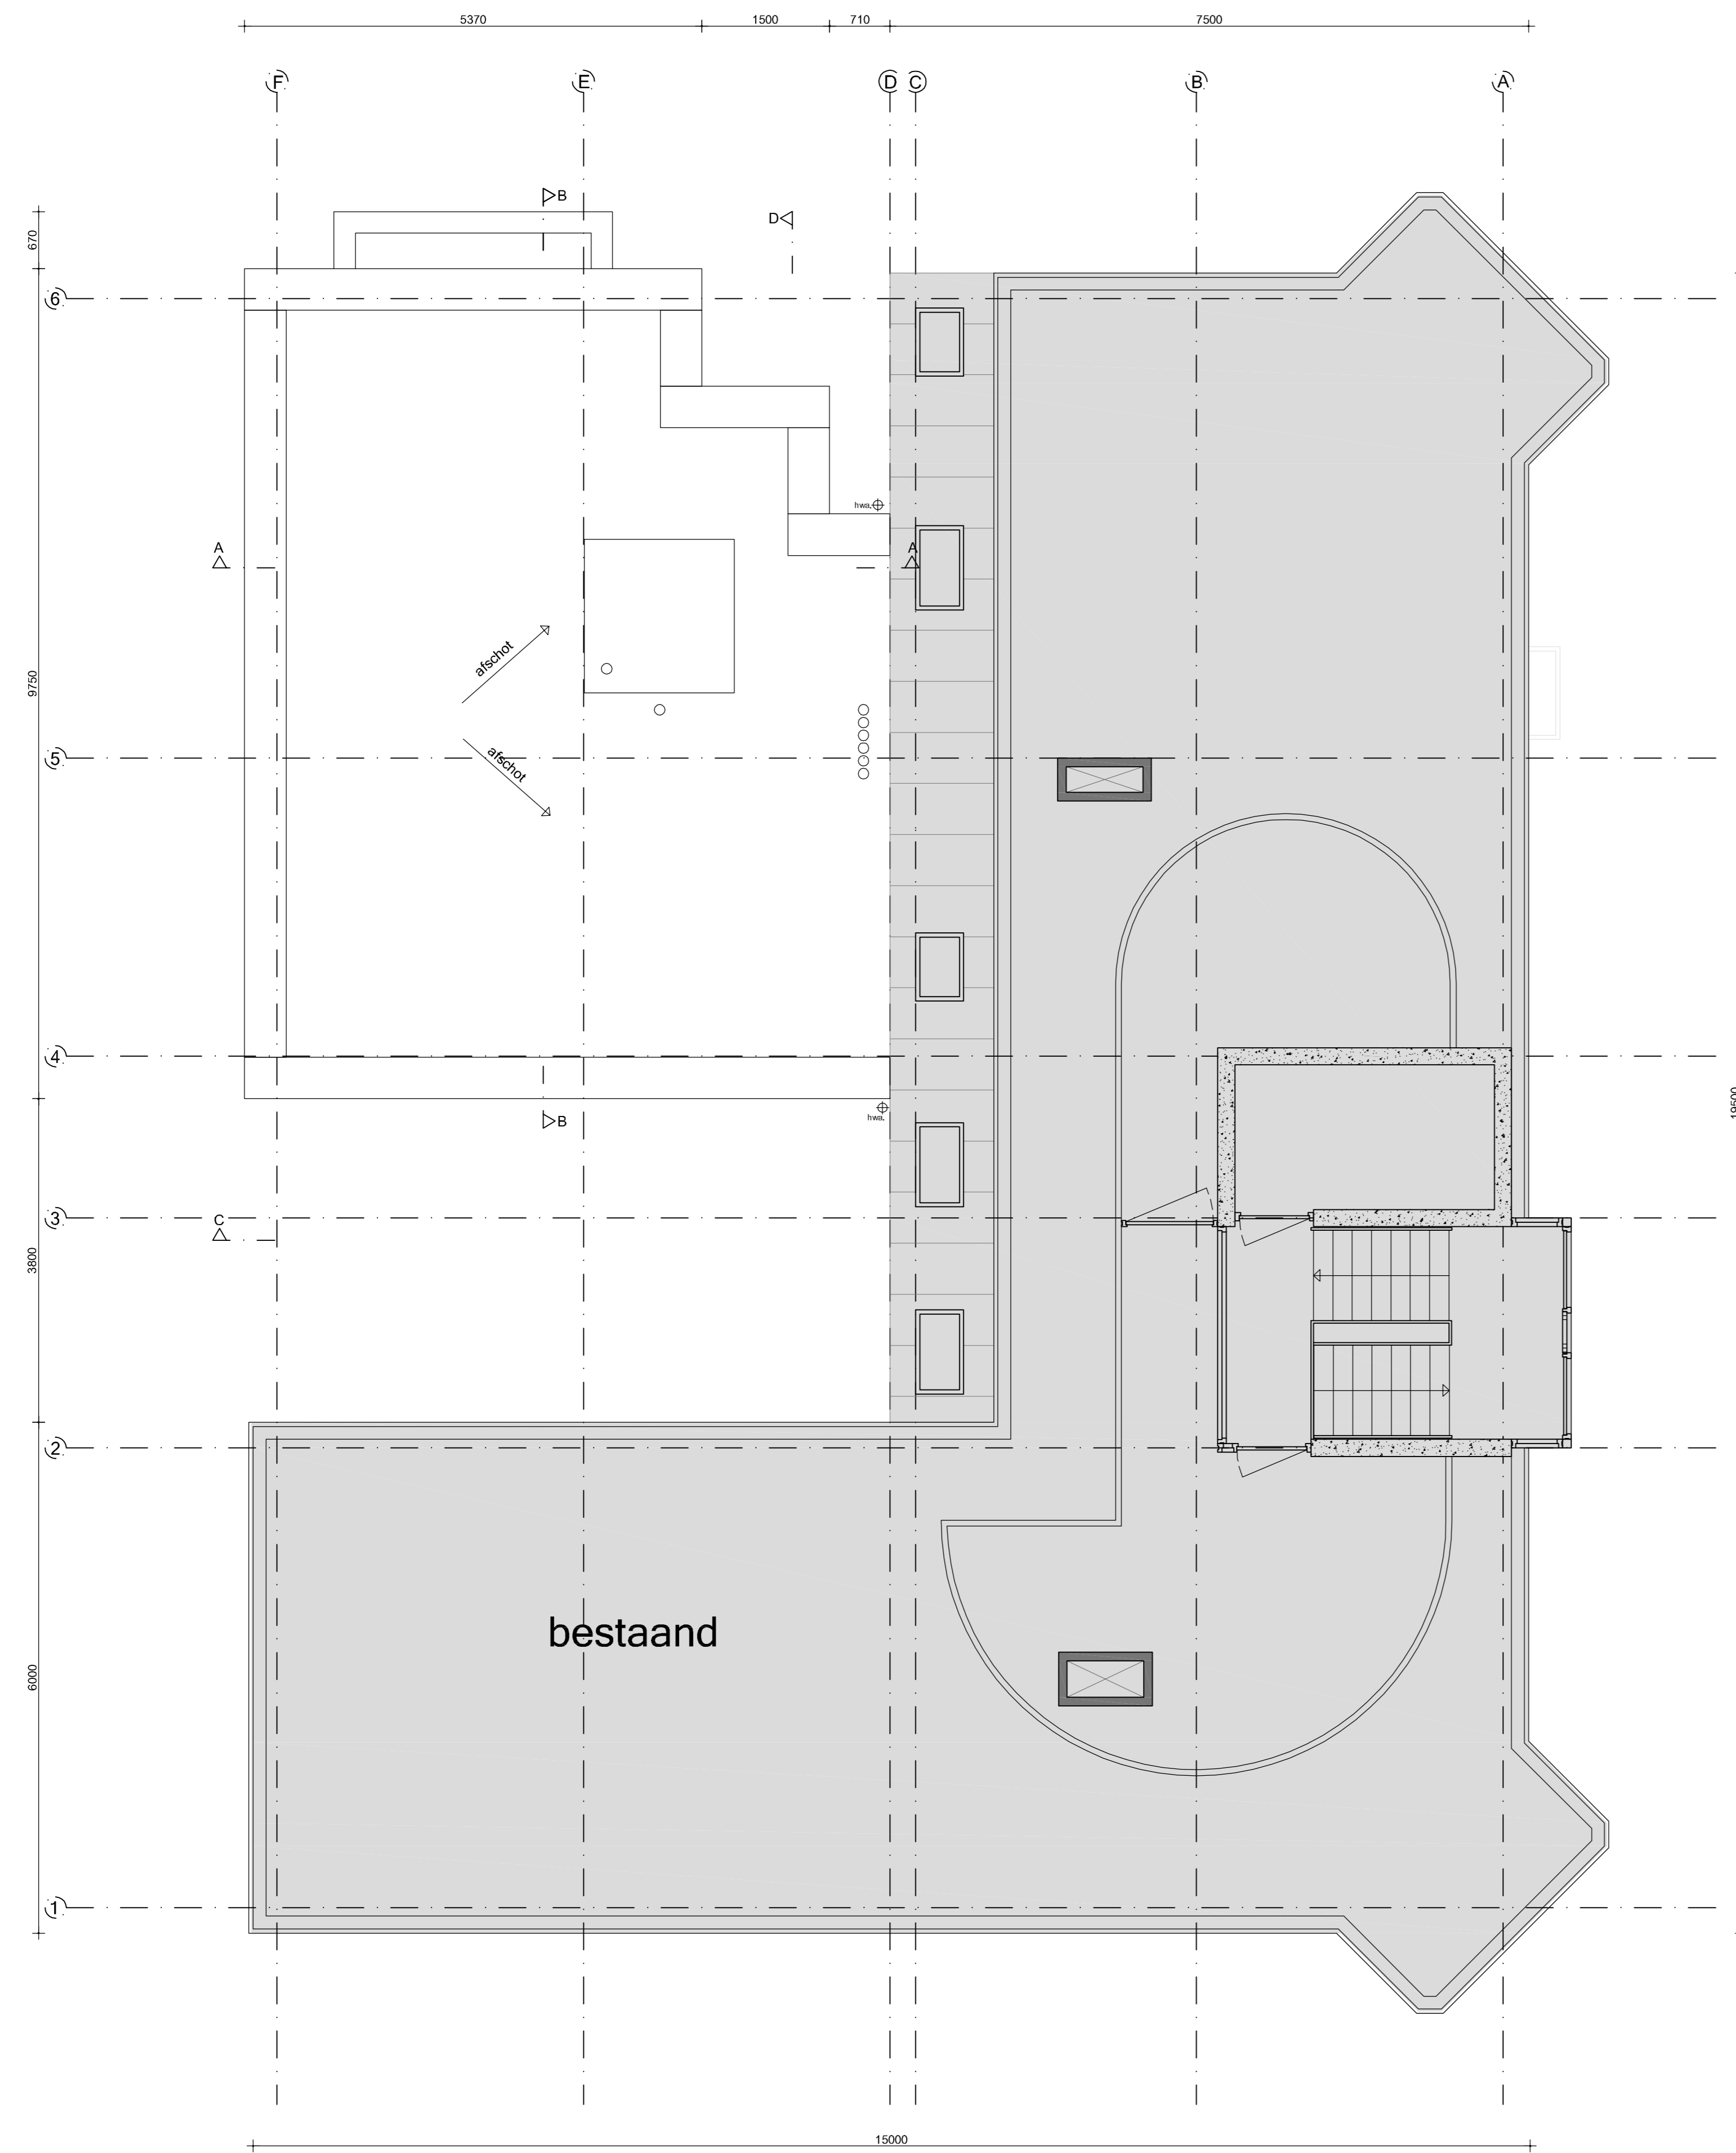

Dakaanzicht

Maatvoering:
Alle maten in het werk controleren en eventueel in overleg aanpassen aan bestaande bebouwing.



Werk:
51.2.e Amsterdam

Opdrachtgever:
51.2.e beheer B.V.
Onderwerp:
Werktekeningen plattegrond

Datum:
11 maart 2021


Datum goedgekeurd:
A:31 maart 2023
B:
C:
D:

Schaal:
1:50


Formaat:
A0

Getekend:
GvS

Tekeningnummer:
W03

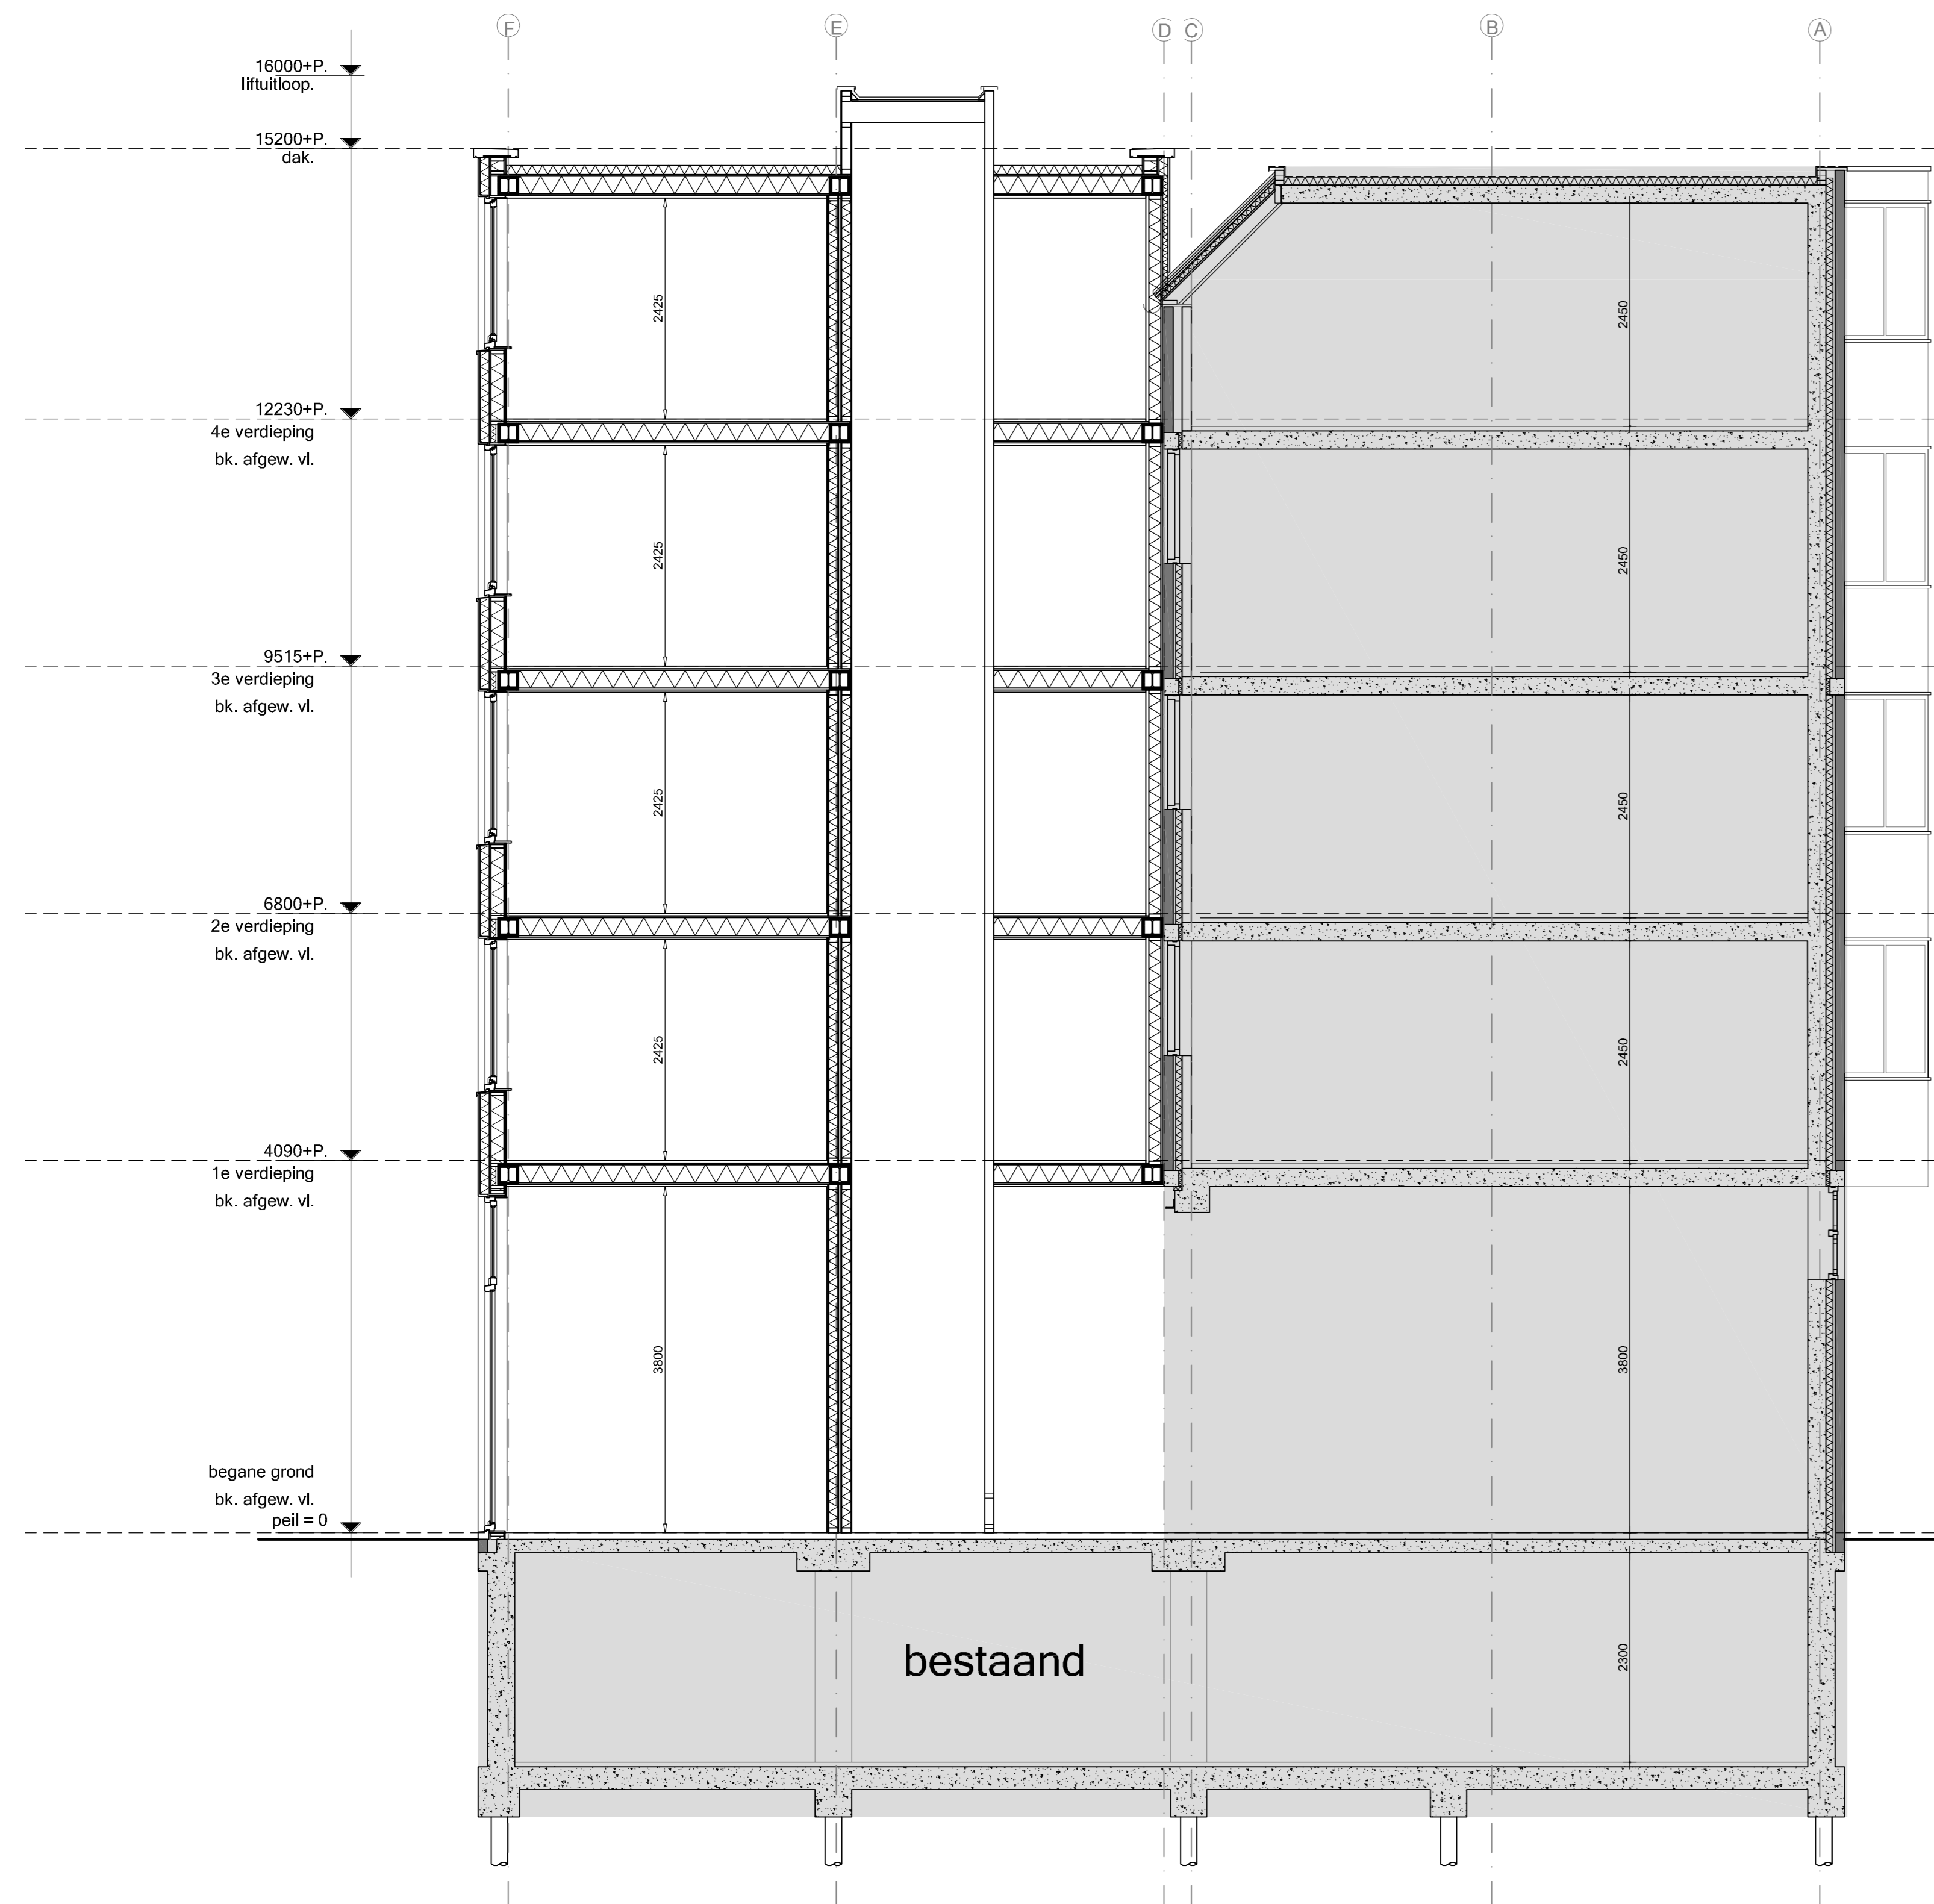


Doorsnede A-A

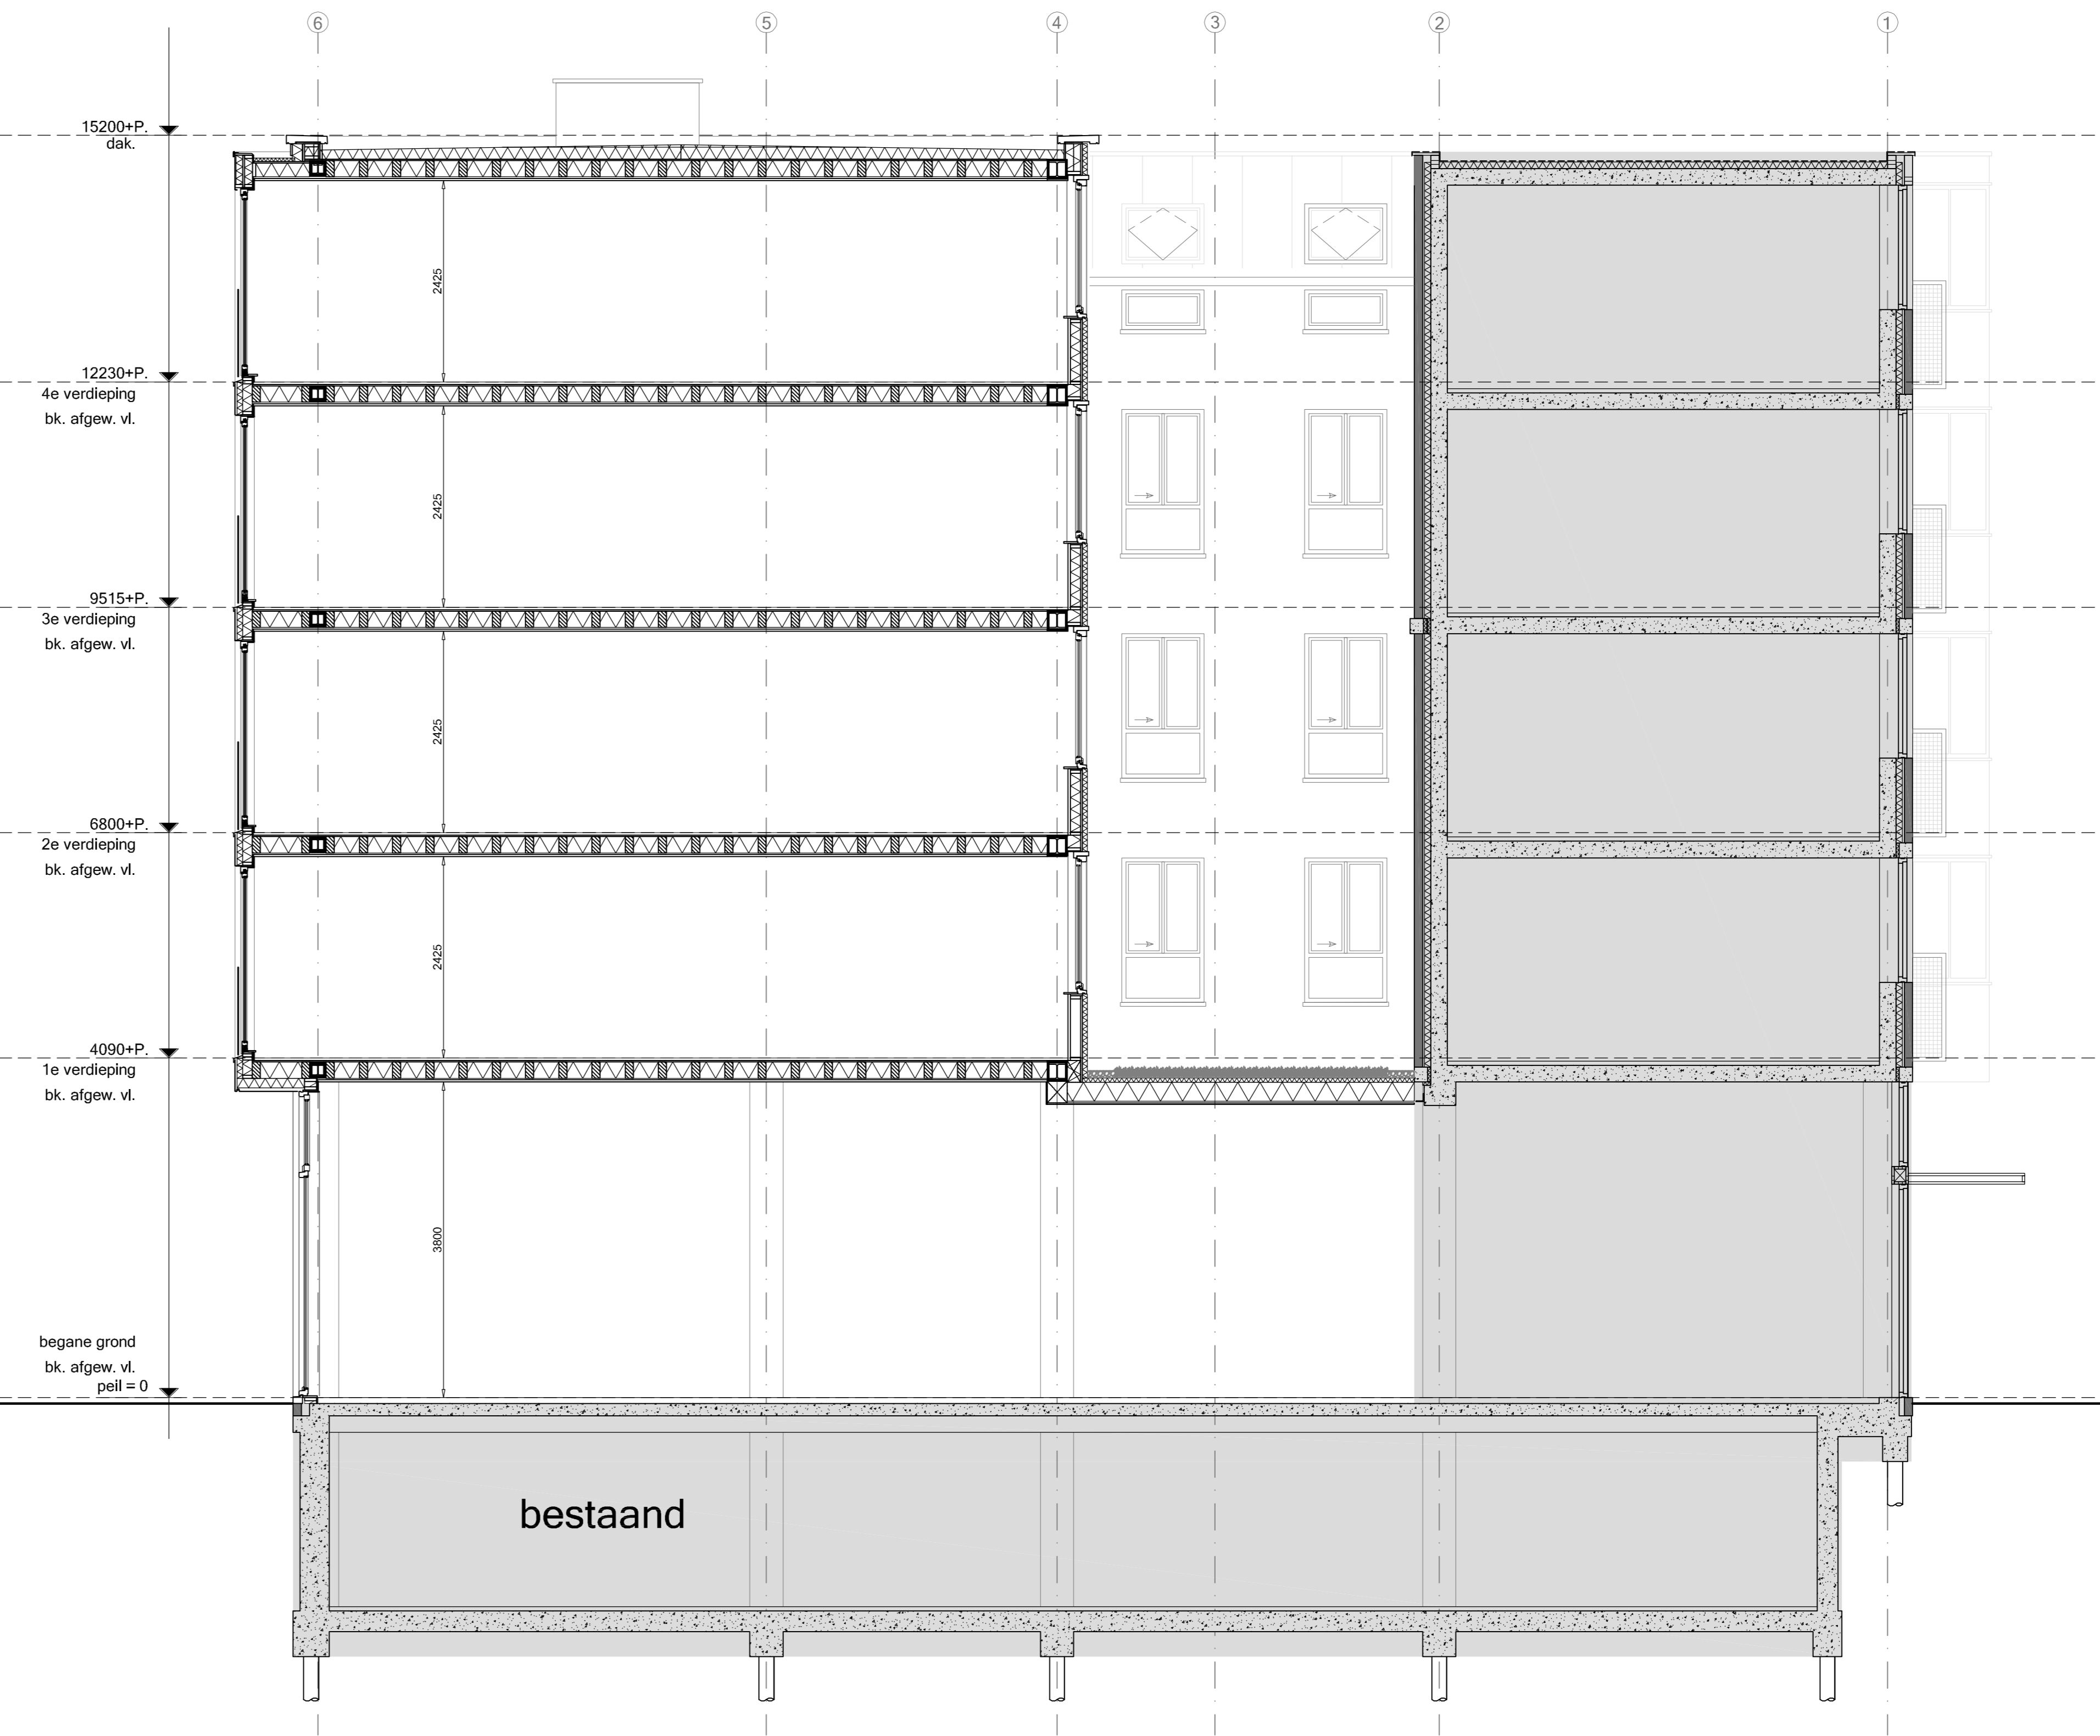

Doorsnede B-B

Maatvoering:
Alle maten in het werk controleren en eventueel in overleg aanpassen aan bestaande bebouwing.

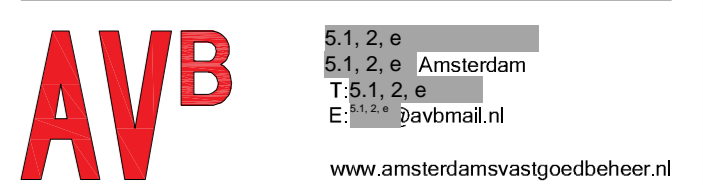

Werk:
51.2.e Amsterdam

Opdrachtgever:
51.2.e beheer B.V.
Onderwerp:
Werktekeningen doorsneden


Datum:
11 maart 2021
Datum gewijzigd:
A:31 maart 2023
B:
C:
D:

Schaal:
1:50


Formaat:
A0

Getekend:
GvS

Tekeningnummer:
W04

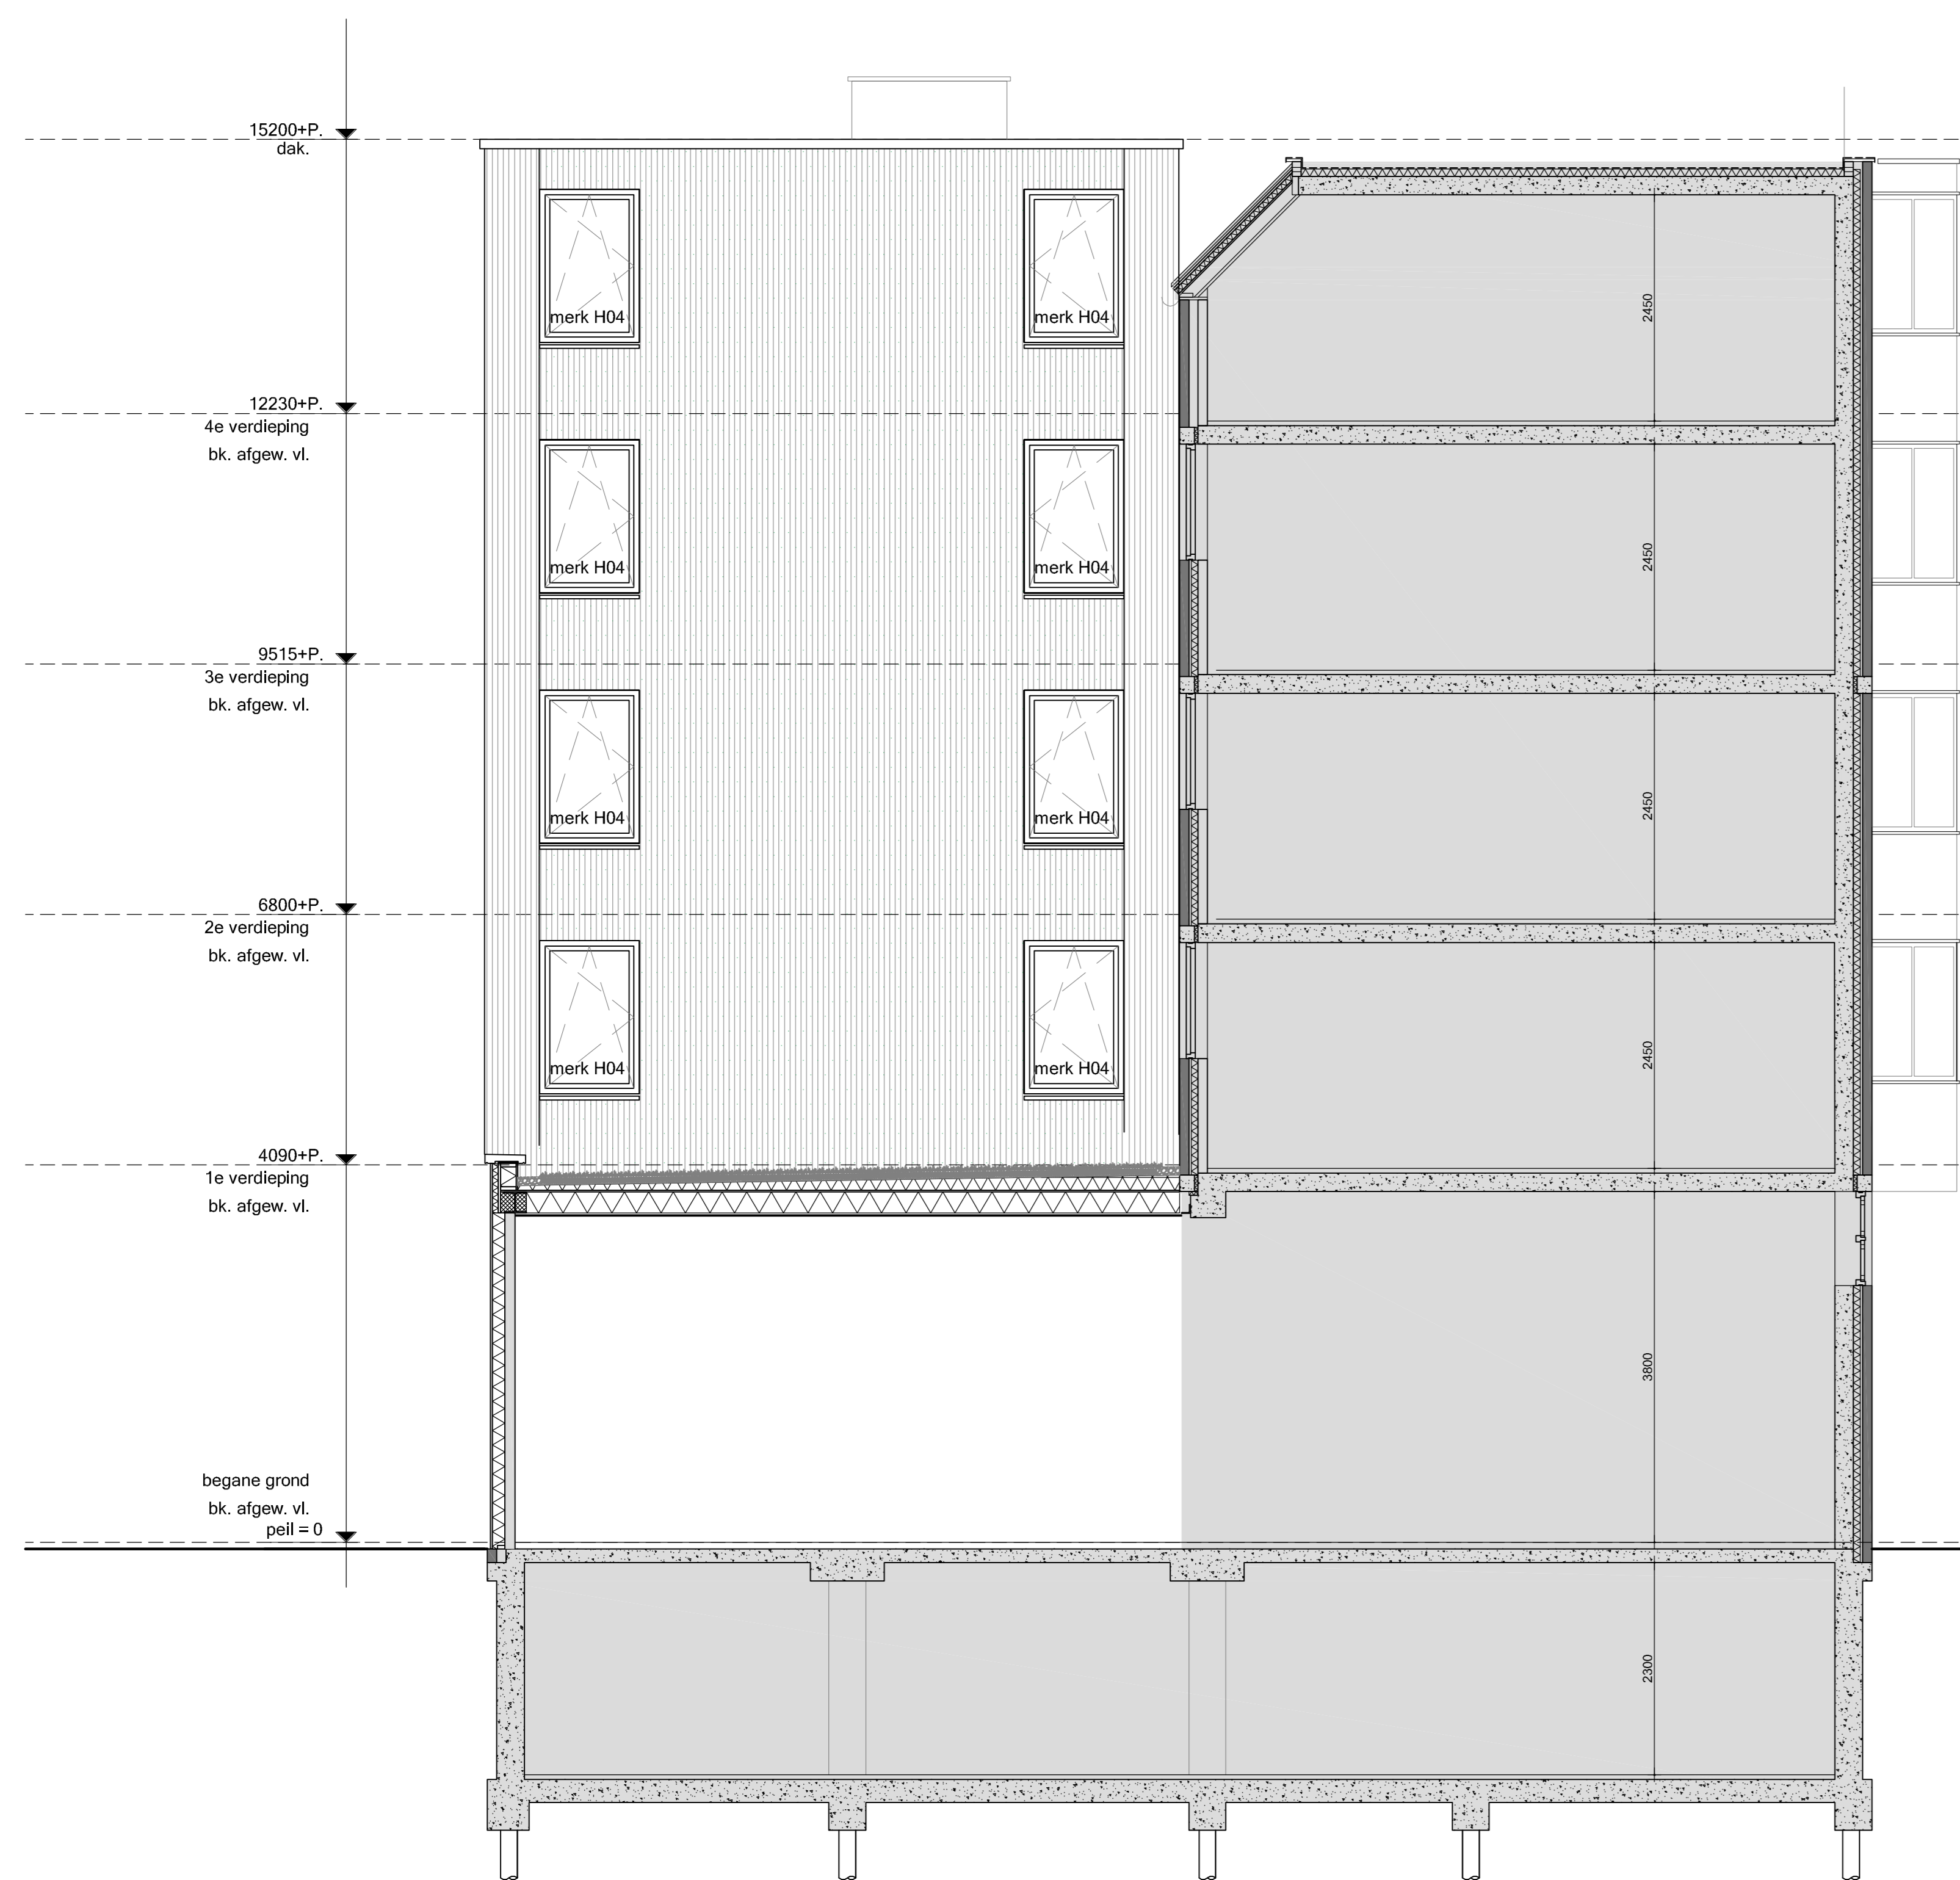


Doorsnede C-C

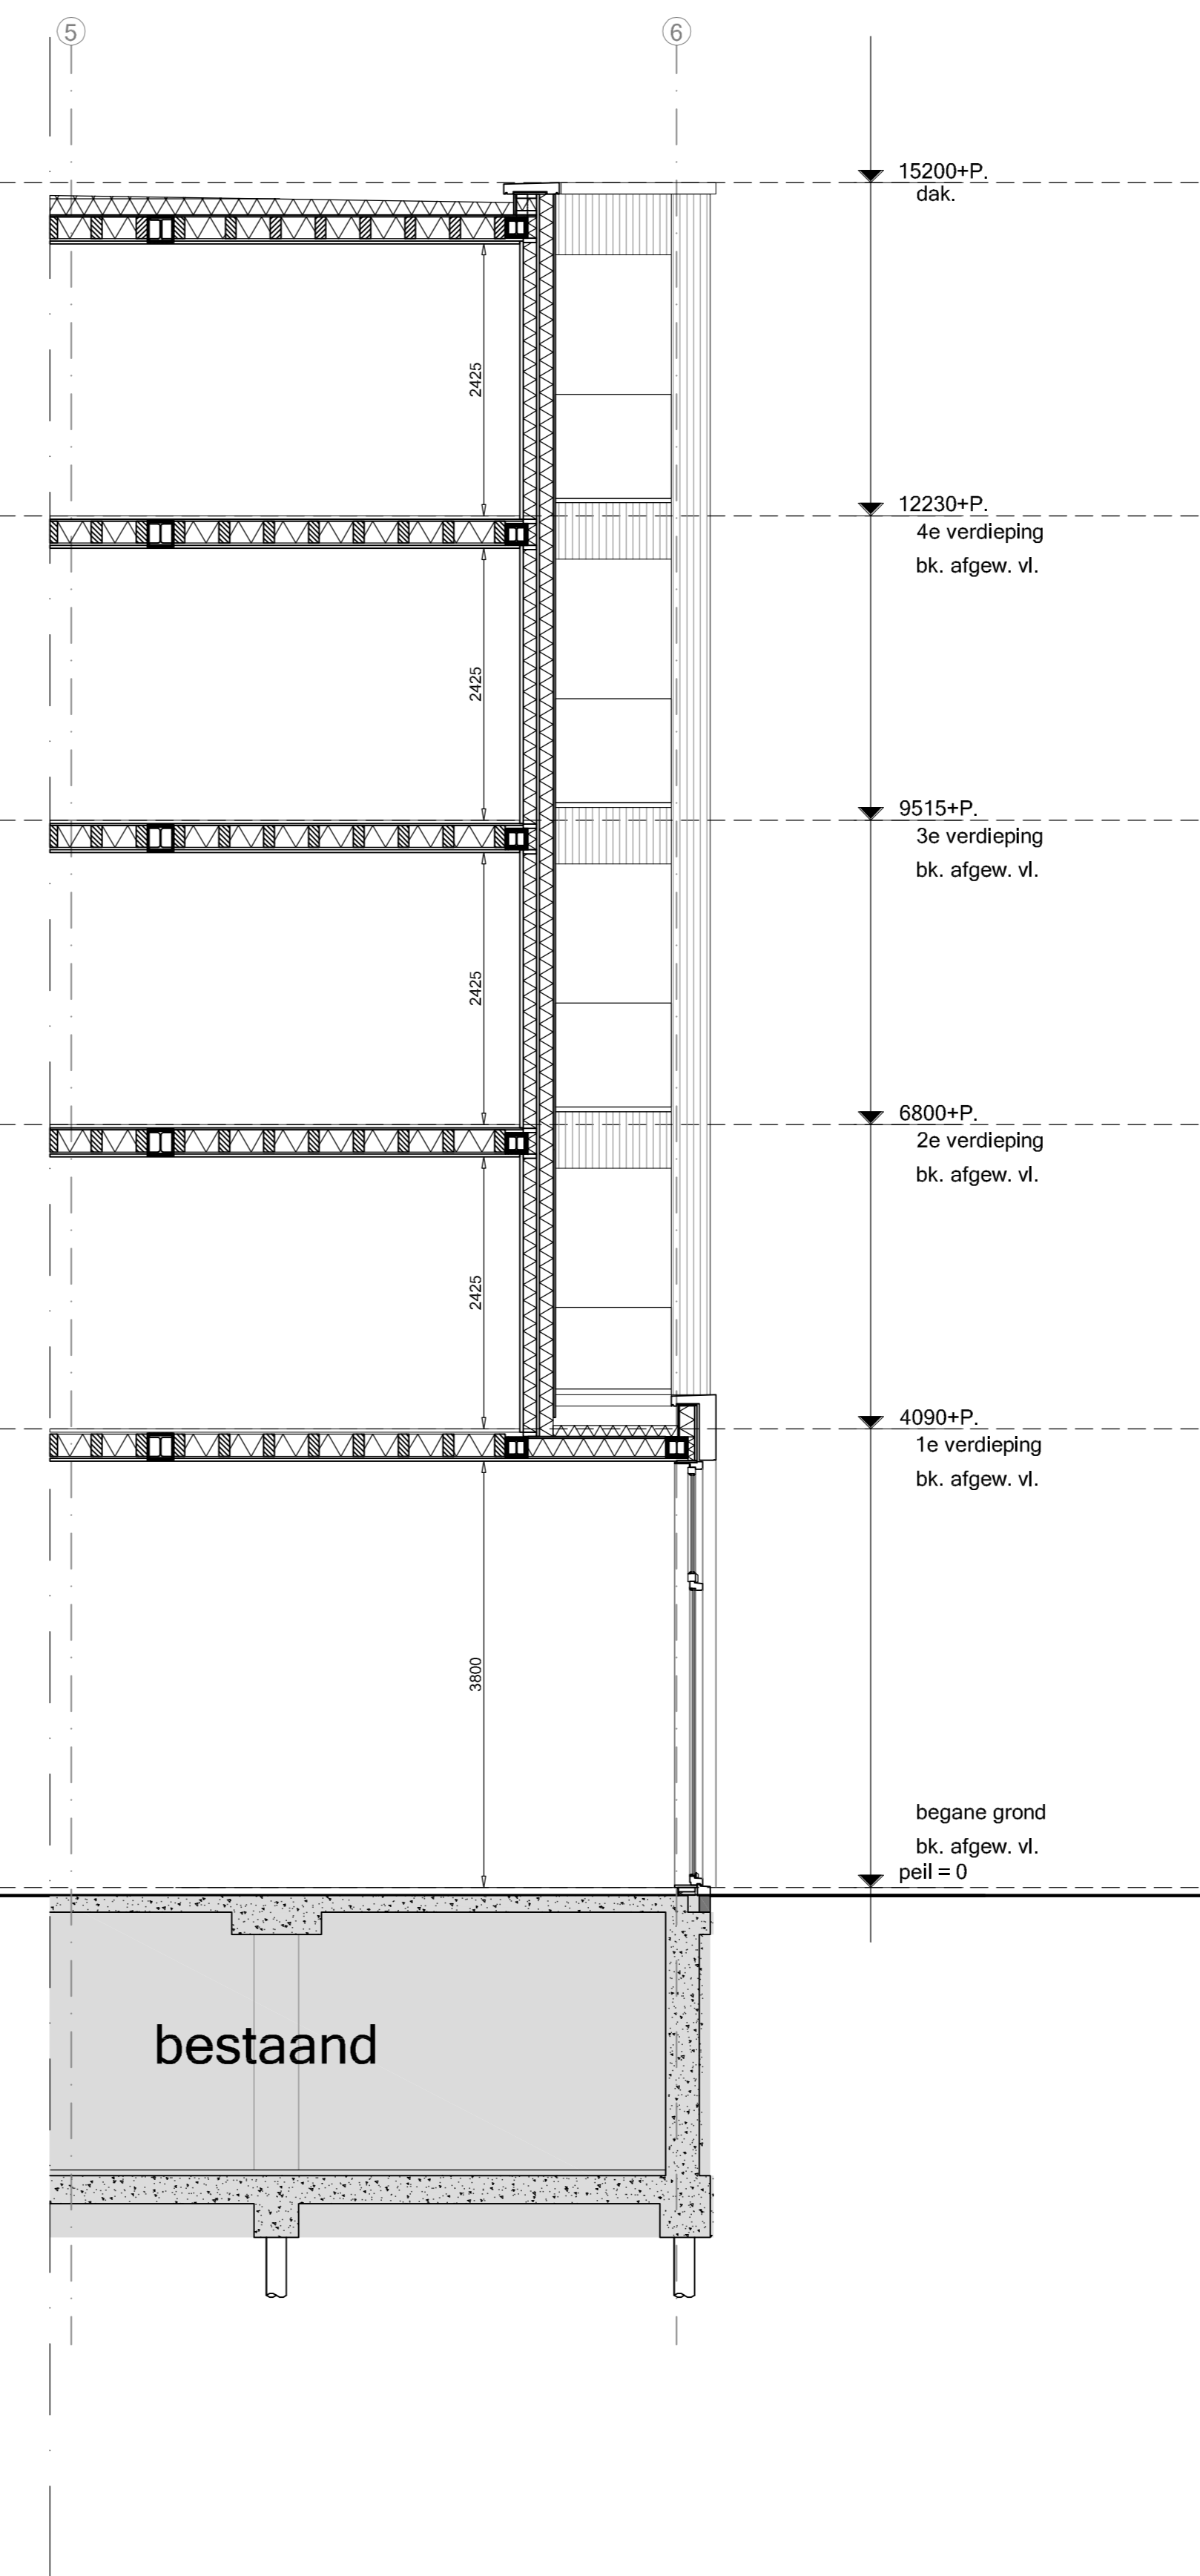

Doorsnede D-D

Maatvoering:
Alle maten in het werk controleren en eventueel in overleg aanpassen aan bestaande bebouwing.

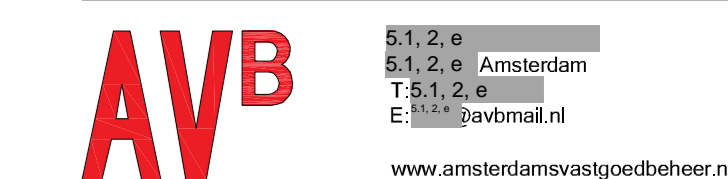

Werk:
51.2.e Amsterdam

Opdrachtgever:
51.2.e beheer B.V.
Onderwerp:
Werktekeningen plattegrond

Datum:
11 maart 2021

Datum goedkeuring:
A:31 maart 2023
B:
C:
D:

Schaal:
1:50

Formaat:
A0

Getekend:
GvS


Tekeningnummer:
W05



Noordoostgevel

Noordwestgevel

Maatvoering:
Alle maten in het werk controleren en eventueel in overleg aanpassen aan bestaande bebouwing.

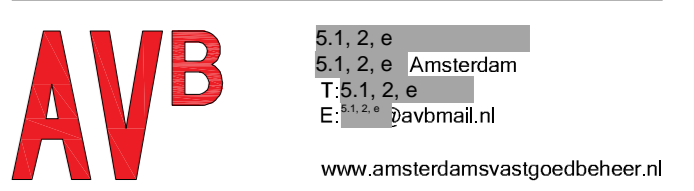

Werk:
51.2.e Amsterdam


Opdrachtgever:
51.2.e beheer B.V.
Onderwerp:
Werktekeningen gevelaanzichten

Datum:
11 maart 2021
Datum goedkeuring:
A:31 maart 2023
B:
C:
D:

Schaal:
1:50
Formaat:
A0

Getekend:
GvS

Tekeningnummer:
W06

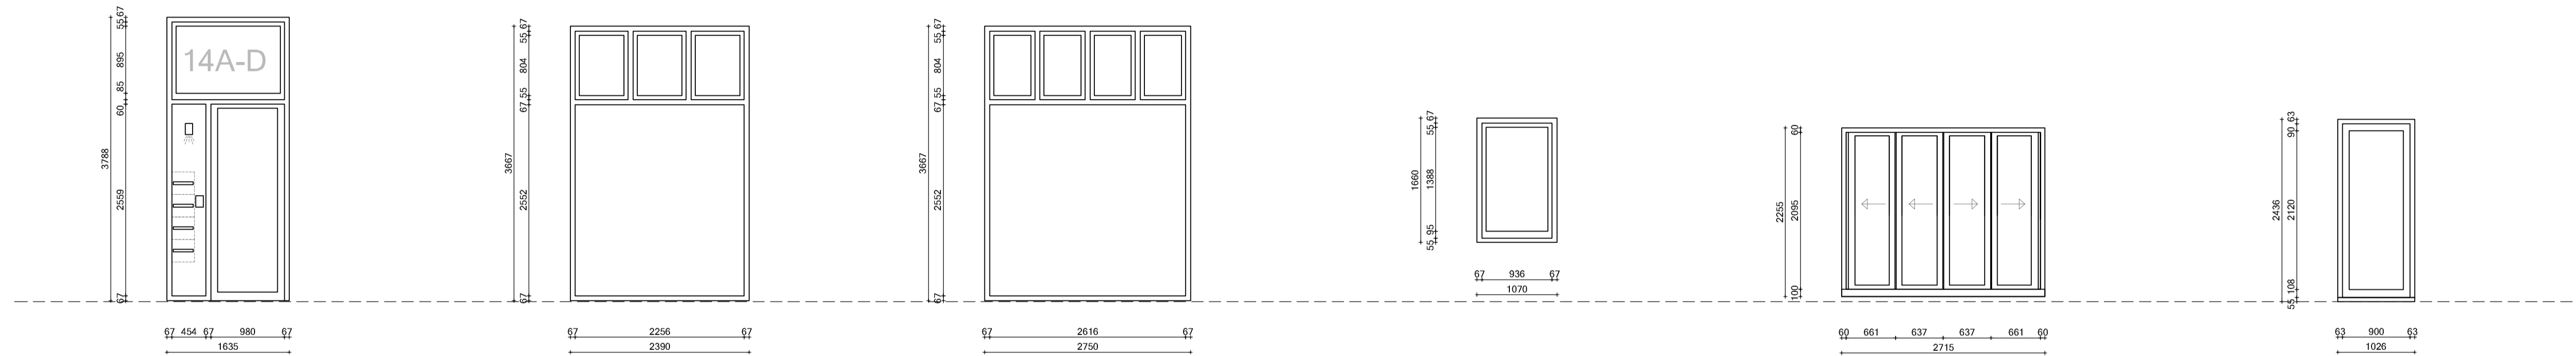

Merk: H01
 kozijnprofiel: 67 x 114mm
 raamprofiel: 68 x 67mm
 deurprofiel: 120 x 67mm
 kleur kozijn: wit
 kleur raam/deur: wit
 bijzonderheden: hardstenen ondercorpel, voorzien van neuten, voorzien van draager, voorzien van raambelettering voor draairichting zie gevelaanzicht gelintreerde postvakken, belinstallatie en verlichting

Merk: H02
 kozijnprofiel: 67 x 114mm
 deur- en raamprofiel: 68 x 67mm
 afmeting: -
 kleur kozijn: wit
 kleur raam/deur: wit
 bijzonderheden: hardstenen ondercorpel, voorzien van neuten

Merk: H03
 kozijnprofiel: 67 x 114mm
 deur- en raamprofiel: 68 x 67mm
 afmeting: -
 kleur kozijn: wit
 kleur raam/deur: wit
 bijzonderheden: hardstenen ondercorpel, voorzien van neuten

Merk: H04
 kozijnprofiel: 67 x 114mm
 deur- en raamprofiel: 68 x 67mm
 afmeting: -
 kleur kozijn: wit
 kleur raam/deur: wit
 bijzonderheden: voor draairichting, zie gevelaanzichten

Merk: H05
 kozijnprofiel: 67 x 114mm
 Type: harmonica deur (solarlux of gelijkwaardig bij timmerfabriek)
 afmeting: -
 kleur kozijn: wit
 kleur raam/deur: wit
 bijzonderheden: profielen conform detail

Merk: H06
 kozijnprofiel: 63 x 114mm
 deur- en raamprofiel: 120 x 67mm
 afmeting: -
 kleur kozijn: wit
 kleur raam/deur: wit
 bijzonderheden: voor draairichting, zie plattegronden

Maatvoering:
 Alle maten in het werk controleren en eventueel in overleg aanpassen aan bestaande bebouwing.

AVB
 5.1.2, e Amsterdam
 T: 5.1.2, e
 E: info@avbmail.nl
 www.amsterdamsvastgoedbeheer.nl

Werk:
 5.1.2, e Amsterdam

Opdrachtgever:
 5.1.2, e & 5.1.2, e beheer B.V.

Onderwerp:
 Werktekeningen kozijnenstaat

Datum:
 27 augustus 2020



Datum gewijzigd:
 A:
 B:
 C:
 D:

Schaal:
 1:50

Formaat:
 A1

Getekend:
 GvS

Tekeningnummer:
W07

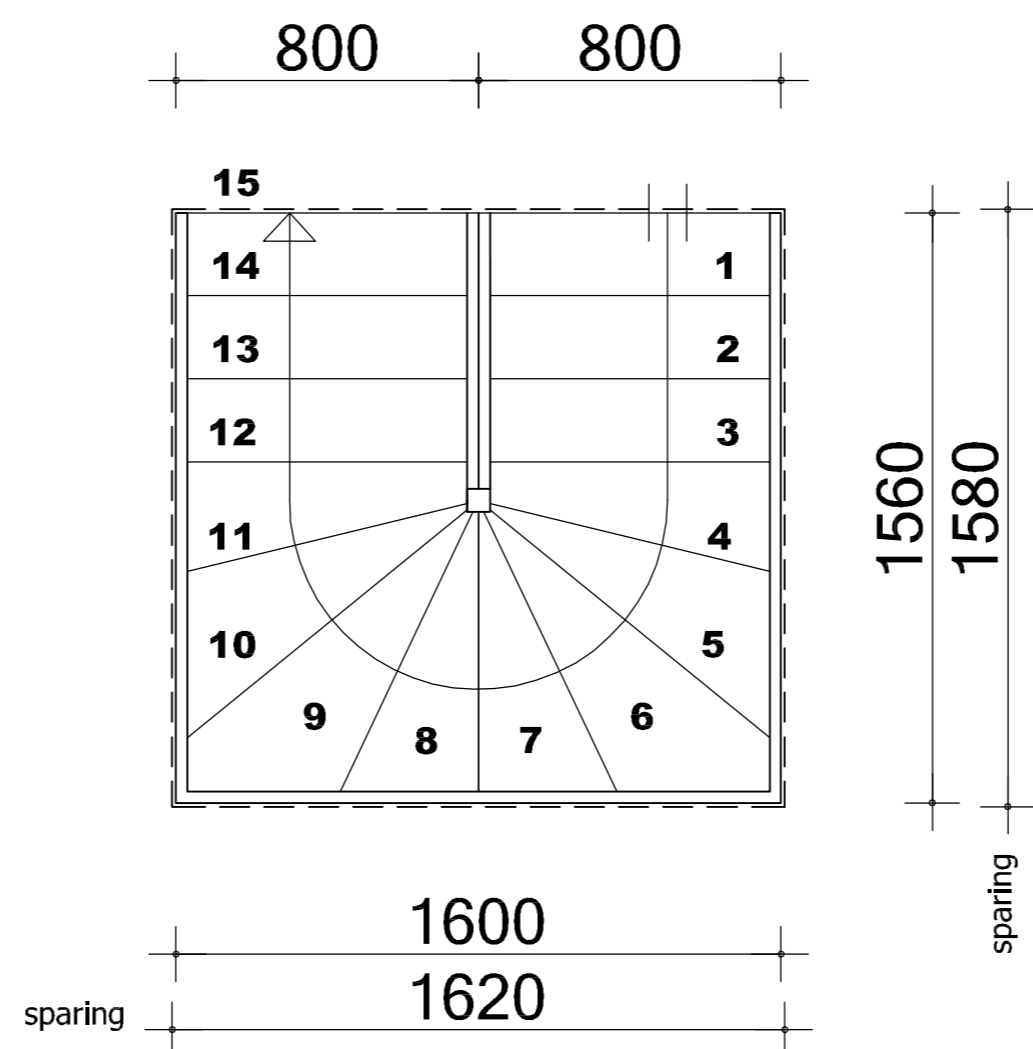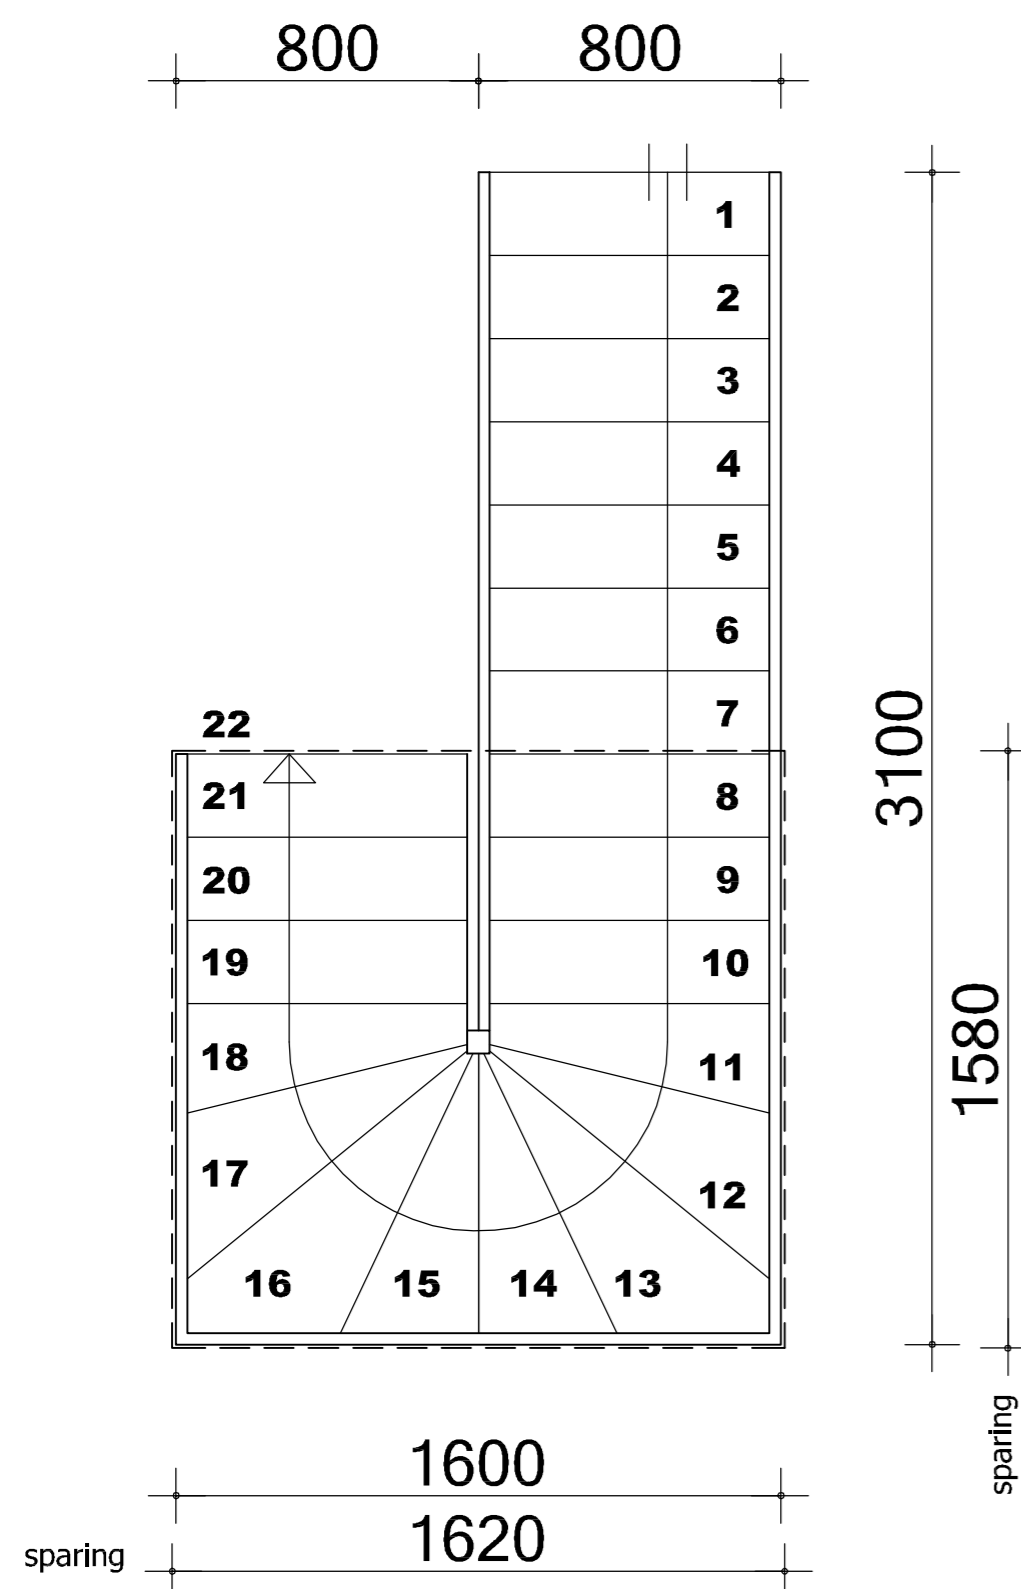

Woning	5.1, 2, e
Te verbinden verdiepingen	begane grond & 1e verd.
Aantal te plaatsen	1
Hoogte overbrugging	4,09 m
Optrede	0,186 m
Algemeen:	
Open / gesloten trap	gesloten
Min. breedte van de trap	0,8 m
Min. vrije hoogte boven trap	2,3 m
Max. hoogte van de trap	4,0 m
Min. aantrede ter plaatse van de klimlijn, gemeten loodrecht op de voorkant van de trede	0,22 m
Max. hoogte van een optrede	0,188 m
Min. breedte van het tredevlak, gemeten loodrecht op de voorkant van dat vlak.	0,05 m
Min. breedte van het tredevlak ter plaatse van de klimlijn, gemeten loodrecht op de voorkant van dat vlak	0,23 m
Min. afstand van de klimlijn tot de zijkant van de trap	0,3 m

Woning	5.1, 2, e
Te verbinden verdiepingen	1e verd. & 2e verd. , 2e verd. & 3e verd. , 3e verd. & 4e verd.
Aantal te plaatsen	3
Hoogte overbrugging	2,715 m
Optrede	0,180 m
Algemeen:	
Open / gesloten trap	gesloten
Min. breedte van de trap	0,8 m
Min. vrije hoogte boven trap	2,3 m
Max. hoogte van de trap	4,0 m
Min. aantrede ter plaatse van de klimlijn, gemeten loodrecht op de voorkant van de trede	0,22 m
Max. hoogte van een optrede	0,188 m
Min. breedte van het tredevlak, gemeten loodrecht op de voorkant van dat vlak.	0,05 m
Min. breedte van het tredevlak ter plaatse van de klimlijn, gemeten loodrecht op de voorkant van dat vlak	0,23 m
Min. afstand van de klimlijn tot de zijkant van de trap	0,3 m

Maatvoering:
 Alle maten in het werk controleren en eventueel in overleg aanpassen aan bestaande bebouwing.

AVB
 5.1, 2, e
 5.1, 2, e Amsterdam
 T: 5.1, 2, e
 E: 5.1, 2, e@avbmail.nl
 www.amsterdamsvastgoedbeheer.nl

Werk:
 5.1, 2, e Amsterdam

Opdrachtgever:
 5.1, 2, e & 5.1, 2, e beheer B.V.

Onderwerp:
 Werktekeningen trappen

Datum:
 11 maart 2021


Datum gewijzigd:
 A:
 B:
 C:
 D:

Schaal:
 1:20

Formaat:
 A2

Getekend:
 GvS

Tekeningnummer:
W08

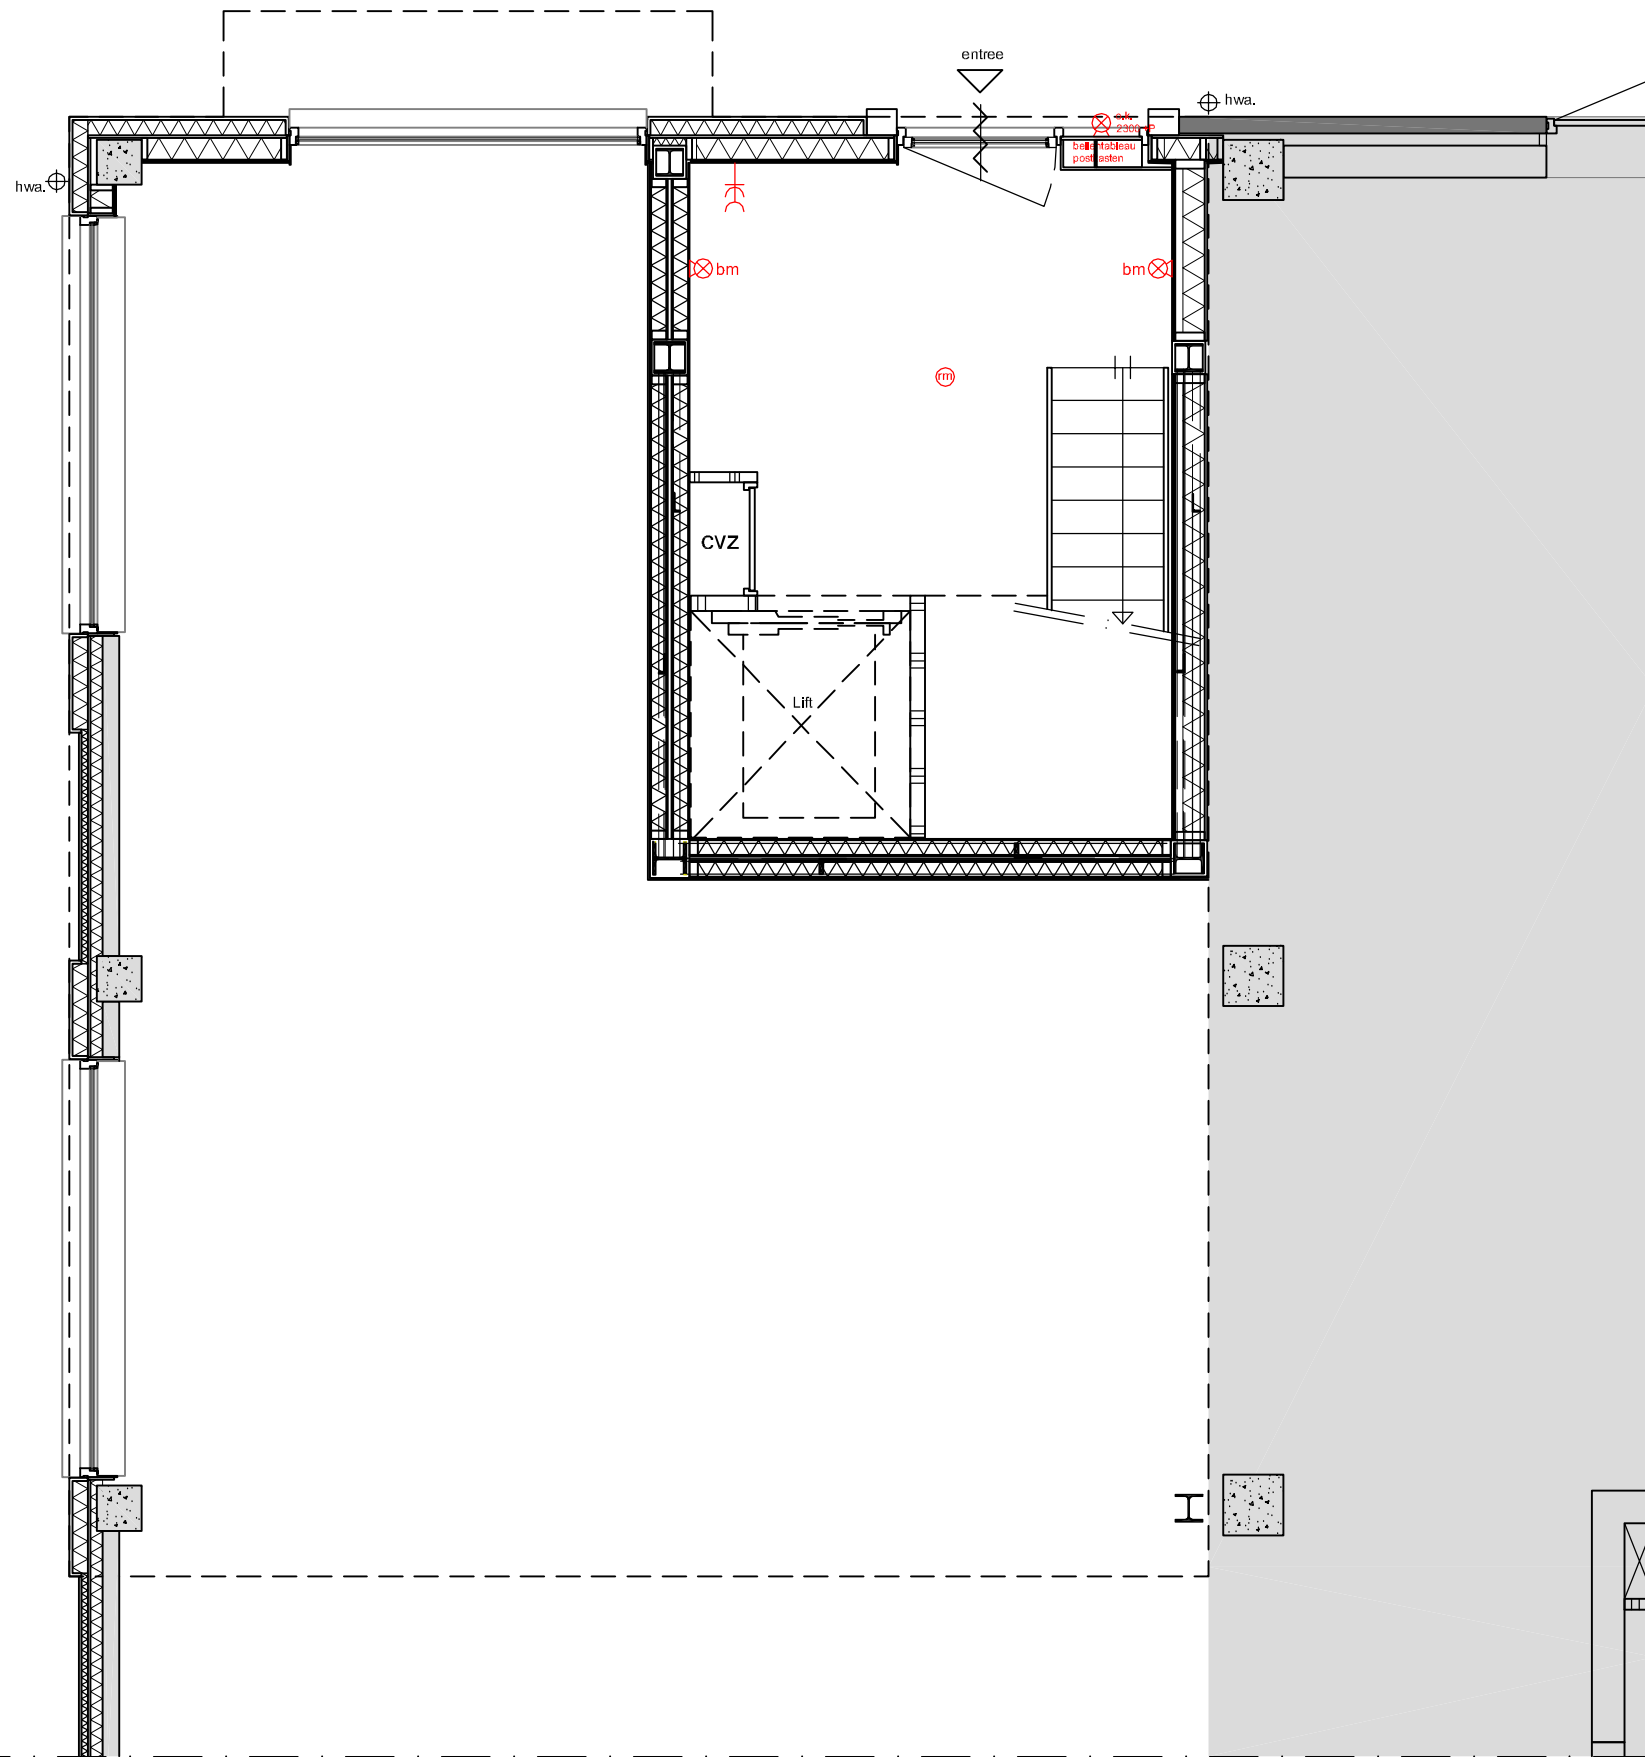

LEGENDA:

-  Videofoon/halfoon
-  Rookmelder conform NEN 2555
-  Centraaldoos/Lichtpunt
-  Spot, trimless inbouw
-  Spot, inbouw rond wit
-  Spot, overig
-  Lichtpunt op bewegingsmelder
-  Wandarmatuur
-  mv Mechanische ventilatie
-  Wandcontactdoos, 1-voudig (300mm + vloer)
-  Wandcontactdoos, 2-voudig (300mm + vloer)
-  cai aansluitpunt, centrale antenne
-  t Aansluitpunt, telefoon
-  th Aansluitpunt, thermostaat
-  w Aansluitpunt, water
-  i Aansluitpunt, internet
-  Schakelaar, enkelpolige (1200mm + vloer)
-  Wisselschakelaar (1200mm + vloer)
-  Schakelaar, dimbaar (1200mm + vloer)
-  Wisselschakelaar, dimbaar (1200mm + vloer)
-  Radiator incl. thermostaat vent.
-  S Speaker



5.1, 2, e
 5.1, 2, e Amsterdam
 T: 5.1, 2, e
 E: 5.1, 2, e @avbmail.nl


www.amsterdamsvastgoedbeheer.nl

Onderwerp: Elektraplan begane grond

Datum: 11-03-2021
 Schaal: 1:50

Formaat: A3
 Getekend: GvS

Tekeningnummer: W09

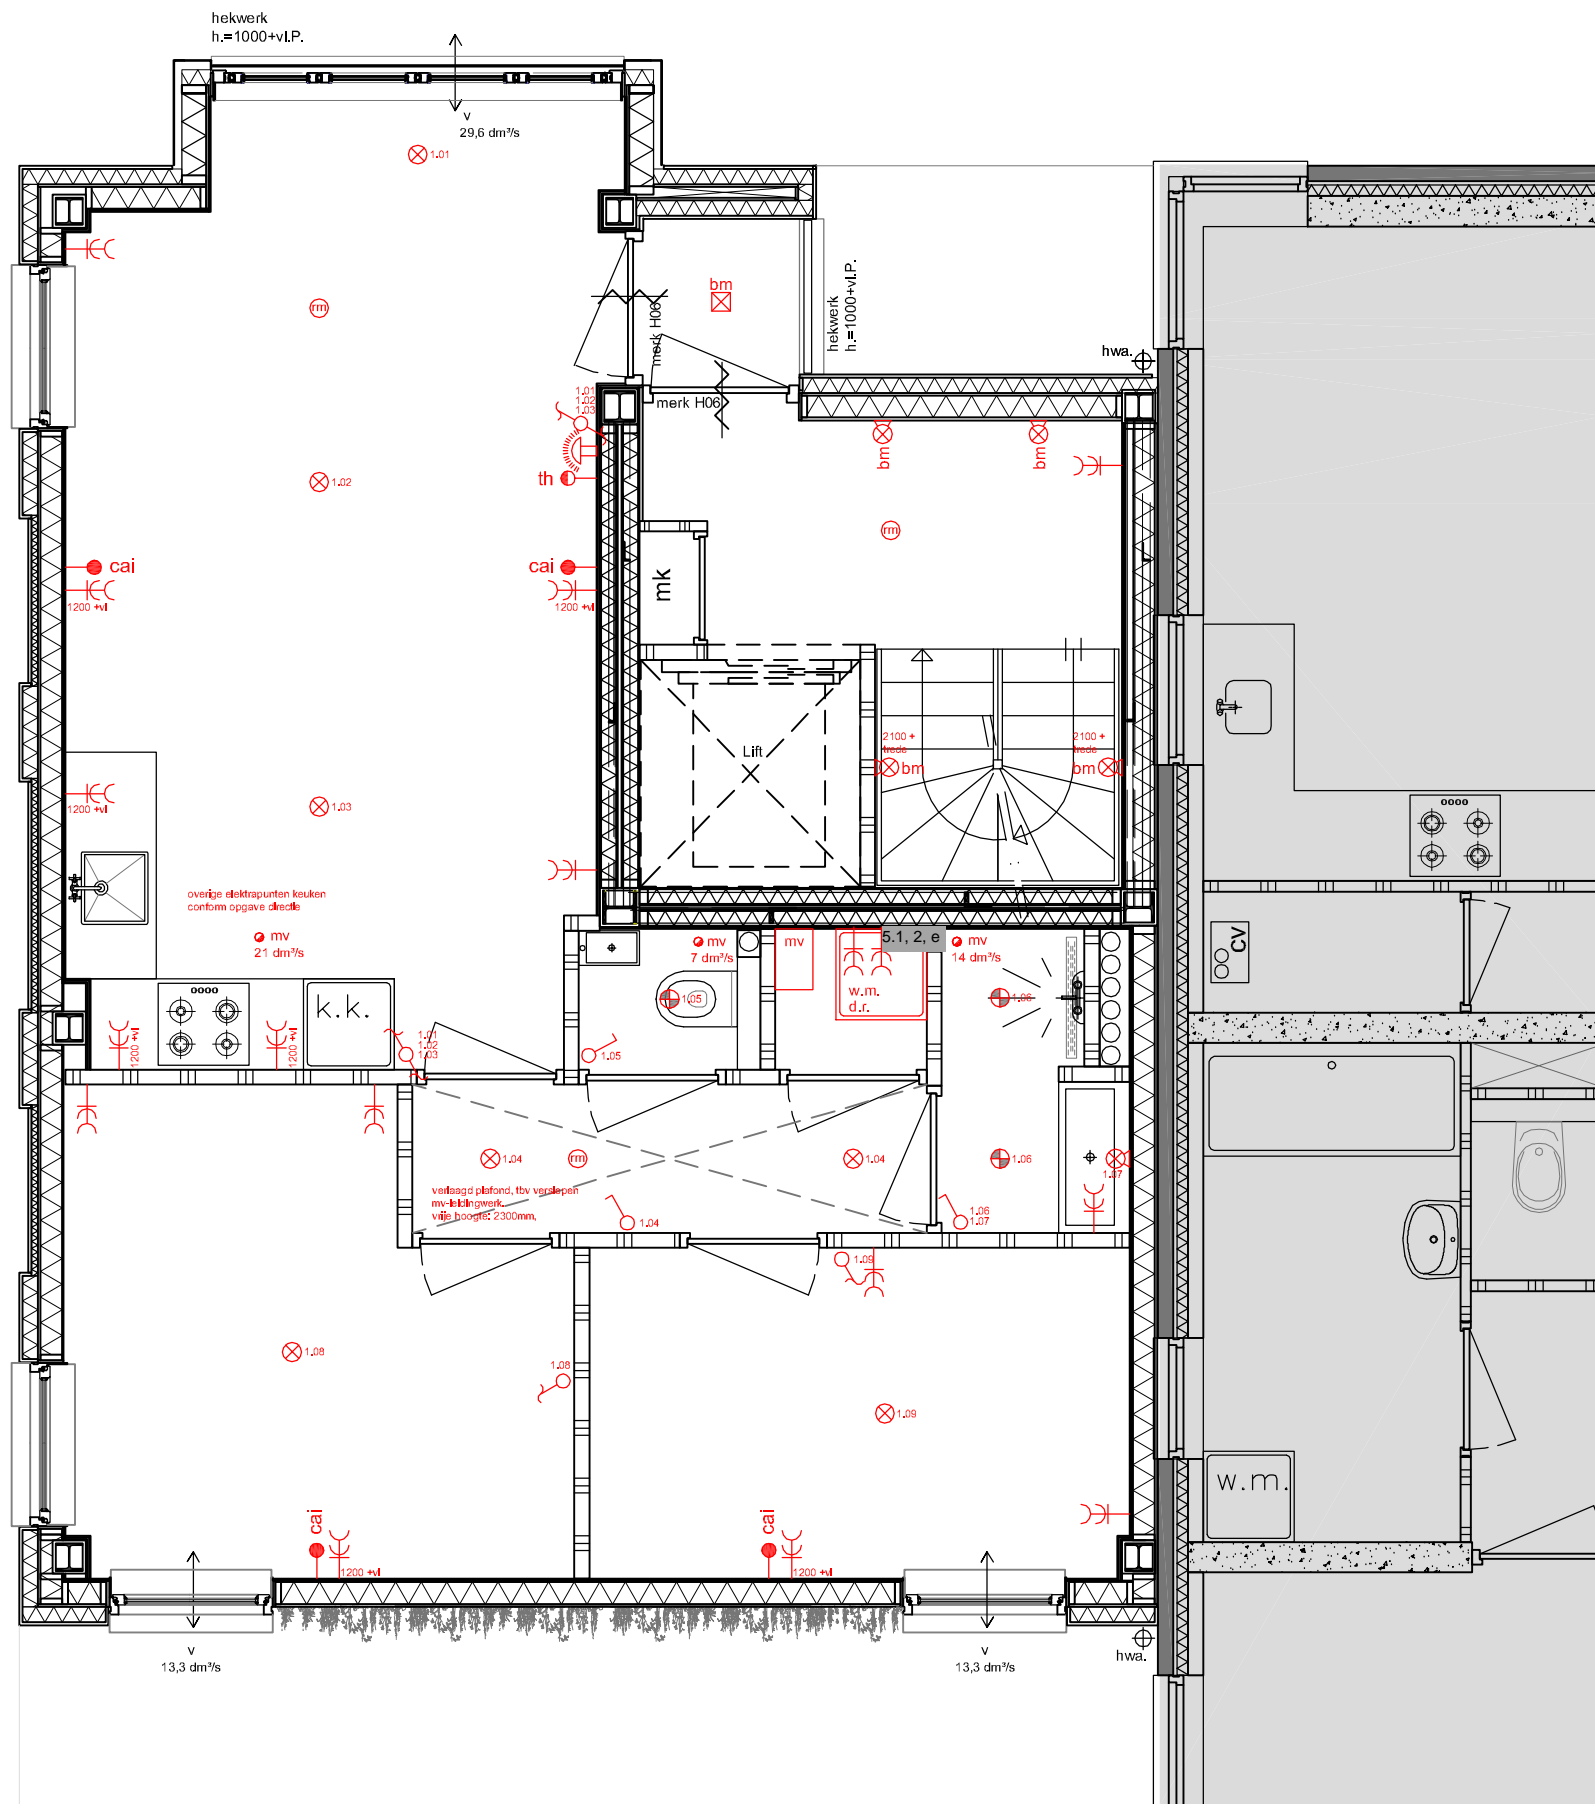

LEGENDA:

-  Videofoon/halofoon
-  Rookmelder conform NEN 2555
-  Centraaldoos/Lichtpunt
-  Spot, trimless inbouw
-  Spot, inbouw rond wit
-  Spot, overig
-  Lichtpunt op bewegingsmelder
-  Wandarmatuur
-  Mechanische ventilatie
-  Wandcontactdoos, 1-voudig (300mm + vloer)
-  Wandcontactdoos, 2-voudig (300mm + vloer)
-  aansluitpunt, centrale antenne
-  Aansluitpunt, telefoon
-  Aansluitpunt, thermostaat
-  Aansluitpunt, water
-  Aansluitpunt, internet
-  Schakelaar, enkelpolige (1200mm + vloer)
-  Wisselschakelaar (1200mm + vloer)
-  Schakelaar, dimbaar (1200mm + vloer)
-  Wisselschakelaar, dimbaar (1200mm + vloer)
-  Radiator incl. thermostaat vent.
-  Speaker




5.1, 2, e
Amsterdam
E: avbmail.nl
www.amsterdamsvastgoedbeheer.nl

Onderwerp: Elektraplan verd. 1 t/m 3
Datum: 11-03-2021
Schaal: 1:50

Formaat: A3
Getekend: GvS

Tekeningnummer: W10

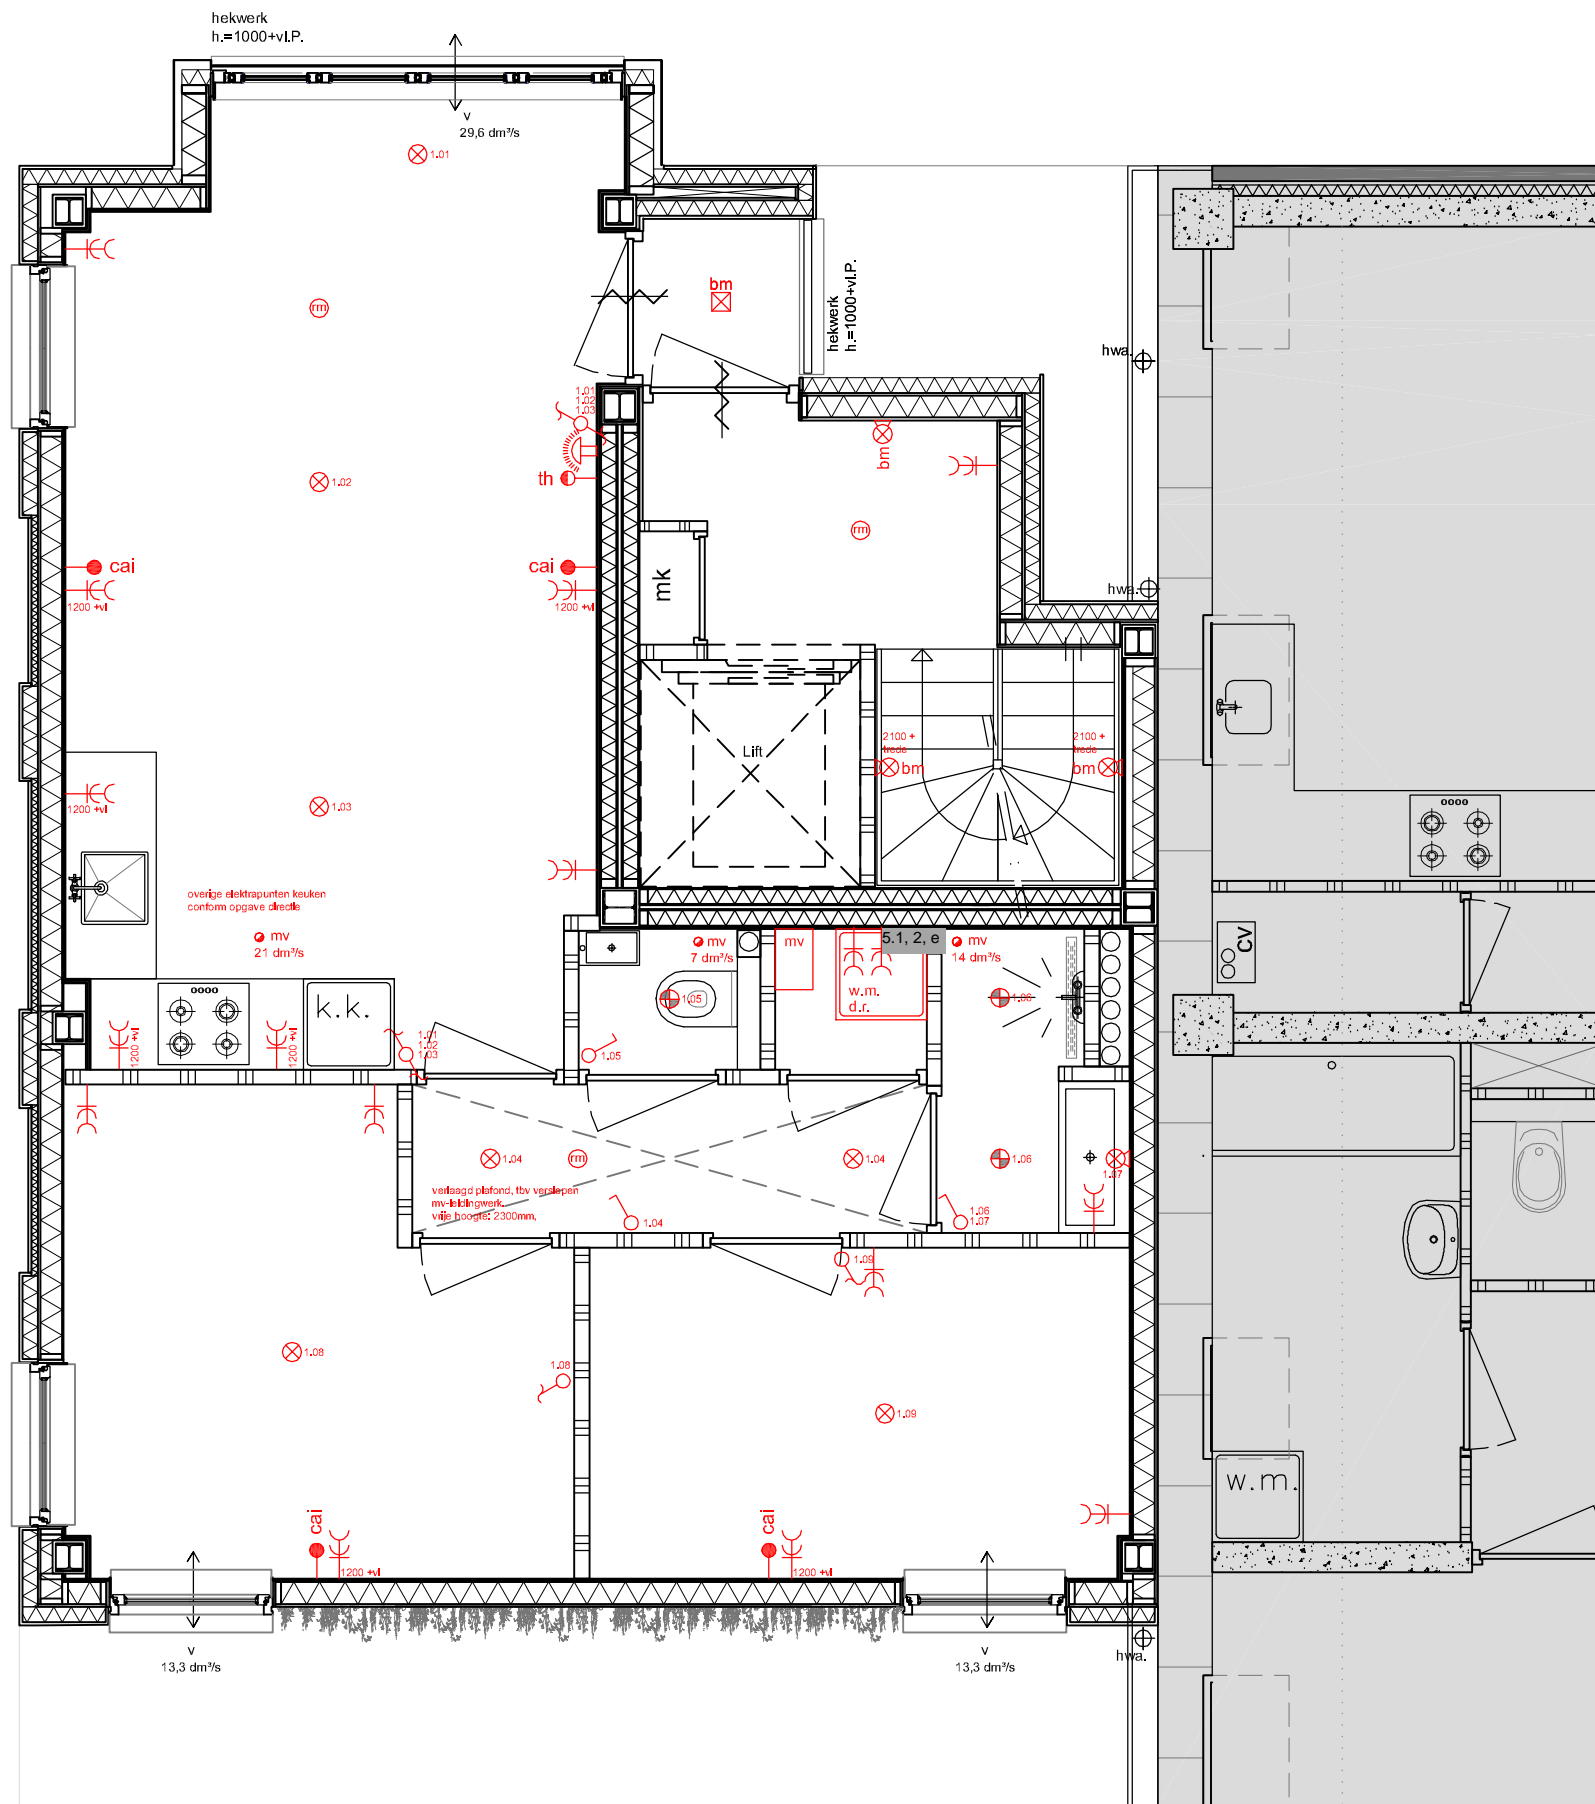

LEGENDA:

- Videofoon/halfoon
- Rookmelder conform NEN 2555
- Centraaldoos/Lichtpunt
- Spot, trimless inbouw
- Spot, inbouw rond wit
- Spot, overig
- Lichtpunt op bewegingsmelder
- Wandarmatuur
- mv Mechanische ventilatie
- Wandcontactdoos, 1-voudig (300mm + vloer)
- Wandcontactdoos, 2-voudig (300mm + vloer)
- cai aansluitpunt, centrale antenne
- t Aansluitpunt, telefoon
- th Aansluitpunt, thermostaat
- w Aansluitpunt, water
- i Aansluitpunt, internet
- Schakelaar, enkelpolige (1200mm + vloer)
- Wisselschakelaar (1200mm + vloer)
- Schakelaar, dimbaar (1200mm + vloer)
- Wisselschakelaar, dimbaar (1200mm + vloer)
- Radiator incl. thermostaat vent.
- Speaker



5.1, 2, e
1097 DM Amsterdam
T: 020-6403306
E: avbmail.nl

www.amsterdamsvastgoedbeheer.nl

Onderwerp:
Elektraplan verd. 4

Datum: 11-03-2021
Schaal: 1:50

Formaat:
A3

Getekend:
GvS

Tekeningnummer:

W11