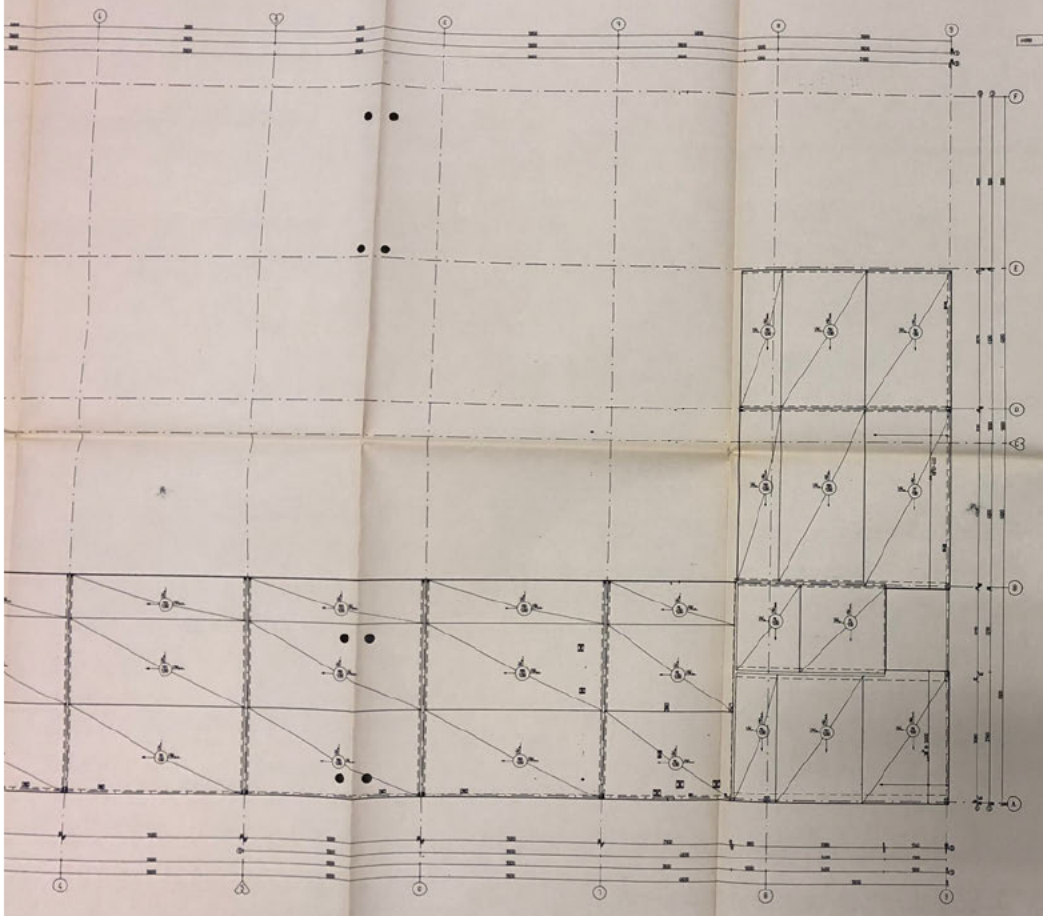


VLOERDIKTE : 150 MM
TRALIE-LIGGERS : 4/8200 MM (=63 Bf2/M)
UIT KANT MAI. 400 MM , H.O.H. MAI. 850 MM
STELJUKKEN (TENZIJ ANDERS AANGEGEVEN OP BLAD 1-S1)
BIJ OPLEG (50 MM MAI. 600 MM UIT KANT (H.O.H. MAI. 1800 MM)
BIJ OPLEG >=50 MM MAI.1800 MM UIT KANT (H.O.H. MAI. 1800 MM)

MB MONOLIET-BREDA
MEWEN 6-BREDA POSTBUS 3272
TELEFOON 076-416800 4800DG BREDA

OPDRACHTGEVER : BOUWBEDR. HARKE DE VRIES B.V.
WERK : BEDR. + KANTOREN TE WEESP
ONDERDEEL : 1E VERD.VLOER
● =CENTRAALDOOS ▨ =SPARING TEMPEX ▪ =SPARING GASBETON
STELJUKKEN (VERPLICHT)
TRALIELIGGER TYPE 90/2 # 5
MAATLIJN 1: RAND-BETONLIJDER . MAATLIJN 2: DAGMAAT . TOTALE MAAT VLOER.
MAATLIJN 3: RAND-PLAAT TOT AS. WAPENING BUITEN BETONLIJN WEGKNIPPEN.
⊕ LIGGER TEN AANGAVE LIGGING PLAAT.
COORDINATIE WAPENING T.P.V.V. SPARINGEN. NAAST SPARINGEN DOORWERKEN.
CEMENTKLASSE PORTLAND I BETONKWALITEIT B 17
BETONKLASSE I WAPENINGSSTAAL # FE6 500
BETONDEKKING : 15 MM.
DATUM 20-11-'86 (7.50) SCHAAL: 1:50
WERK No.: 86421 BLAD No.: 1-PW PLAATWAPENING