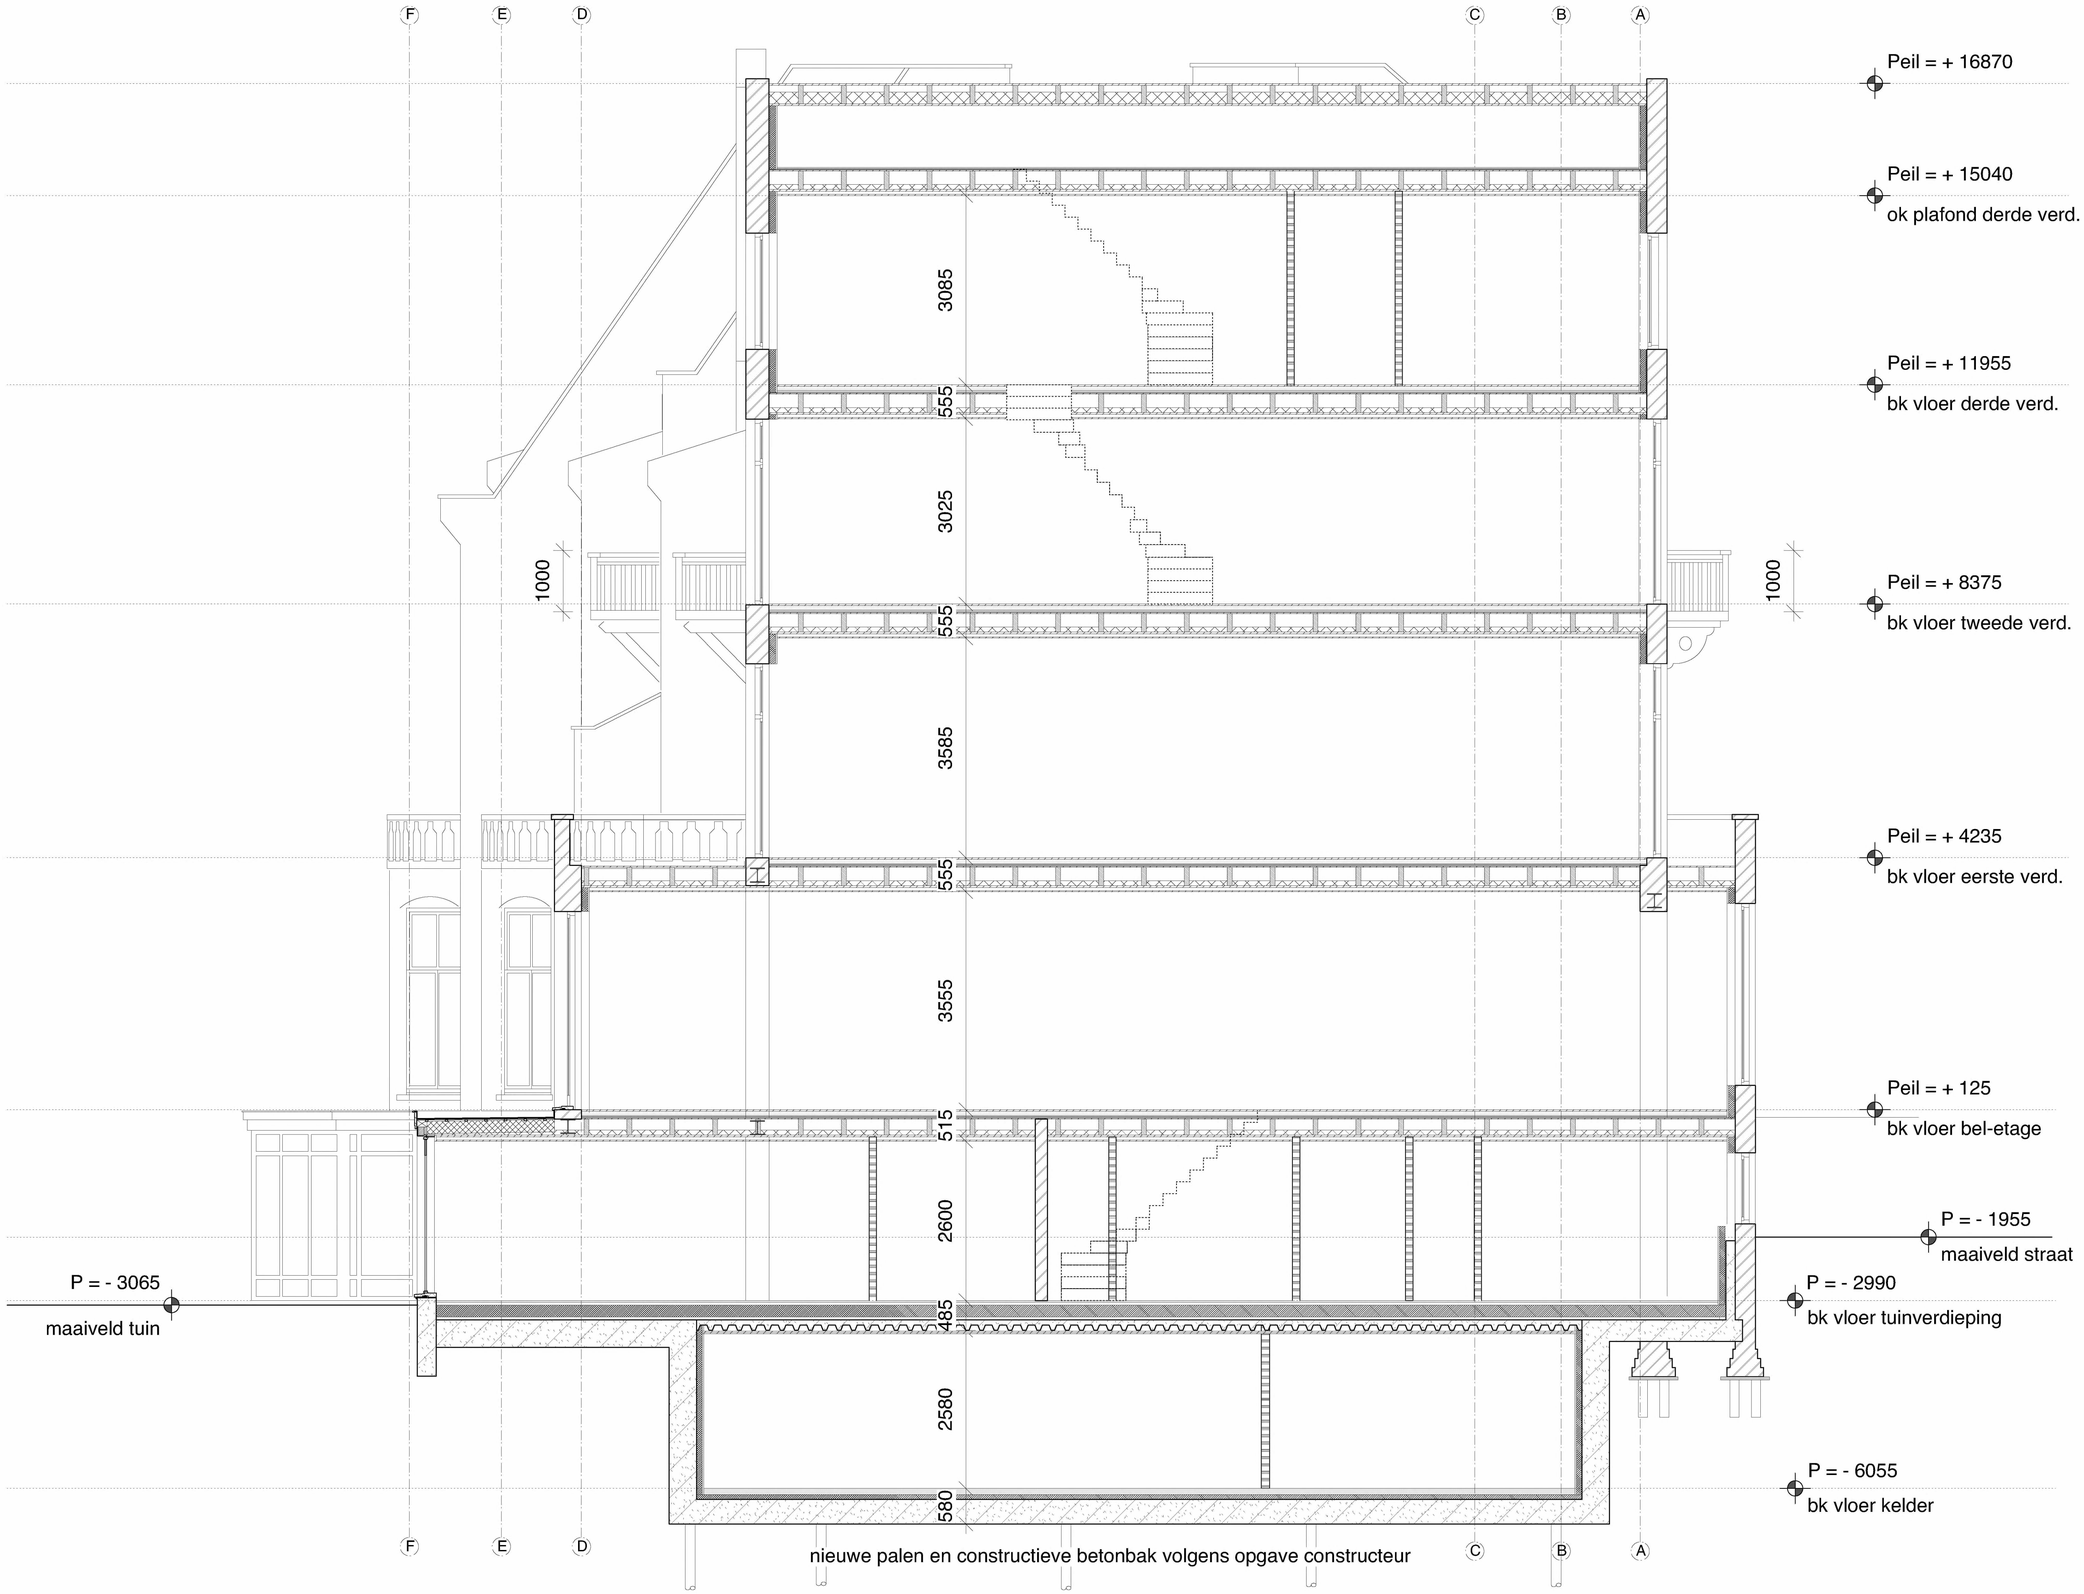

DOORSNEDE A-A NIEUW

2121BE AADS

Van Eeghenstraat 94 - 98 te Amsterdam

Wijziging F
Wijziging E
Wijziging D
Wijziging C
Wijziging B
Wijziging A
Datum 24 november 2022
Schaal 1:50
Onderwerp Doorsnede A - A nieuw

KODDE ARCHITECTEN BNA
architectuur & interieur
Prinsengracht 465 - 1016 HP Amsterdam
T. +31 (0)20 428 27 00 - www.koddearchitecten.nl

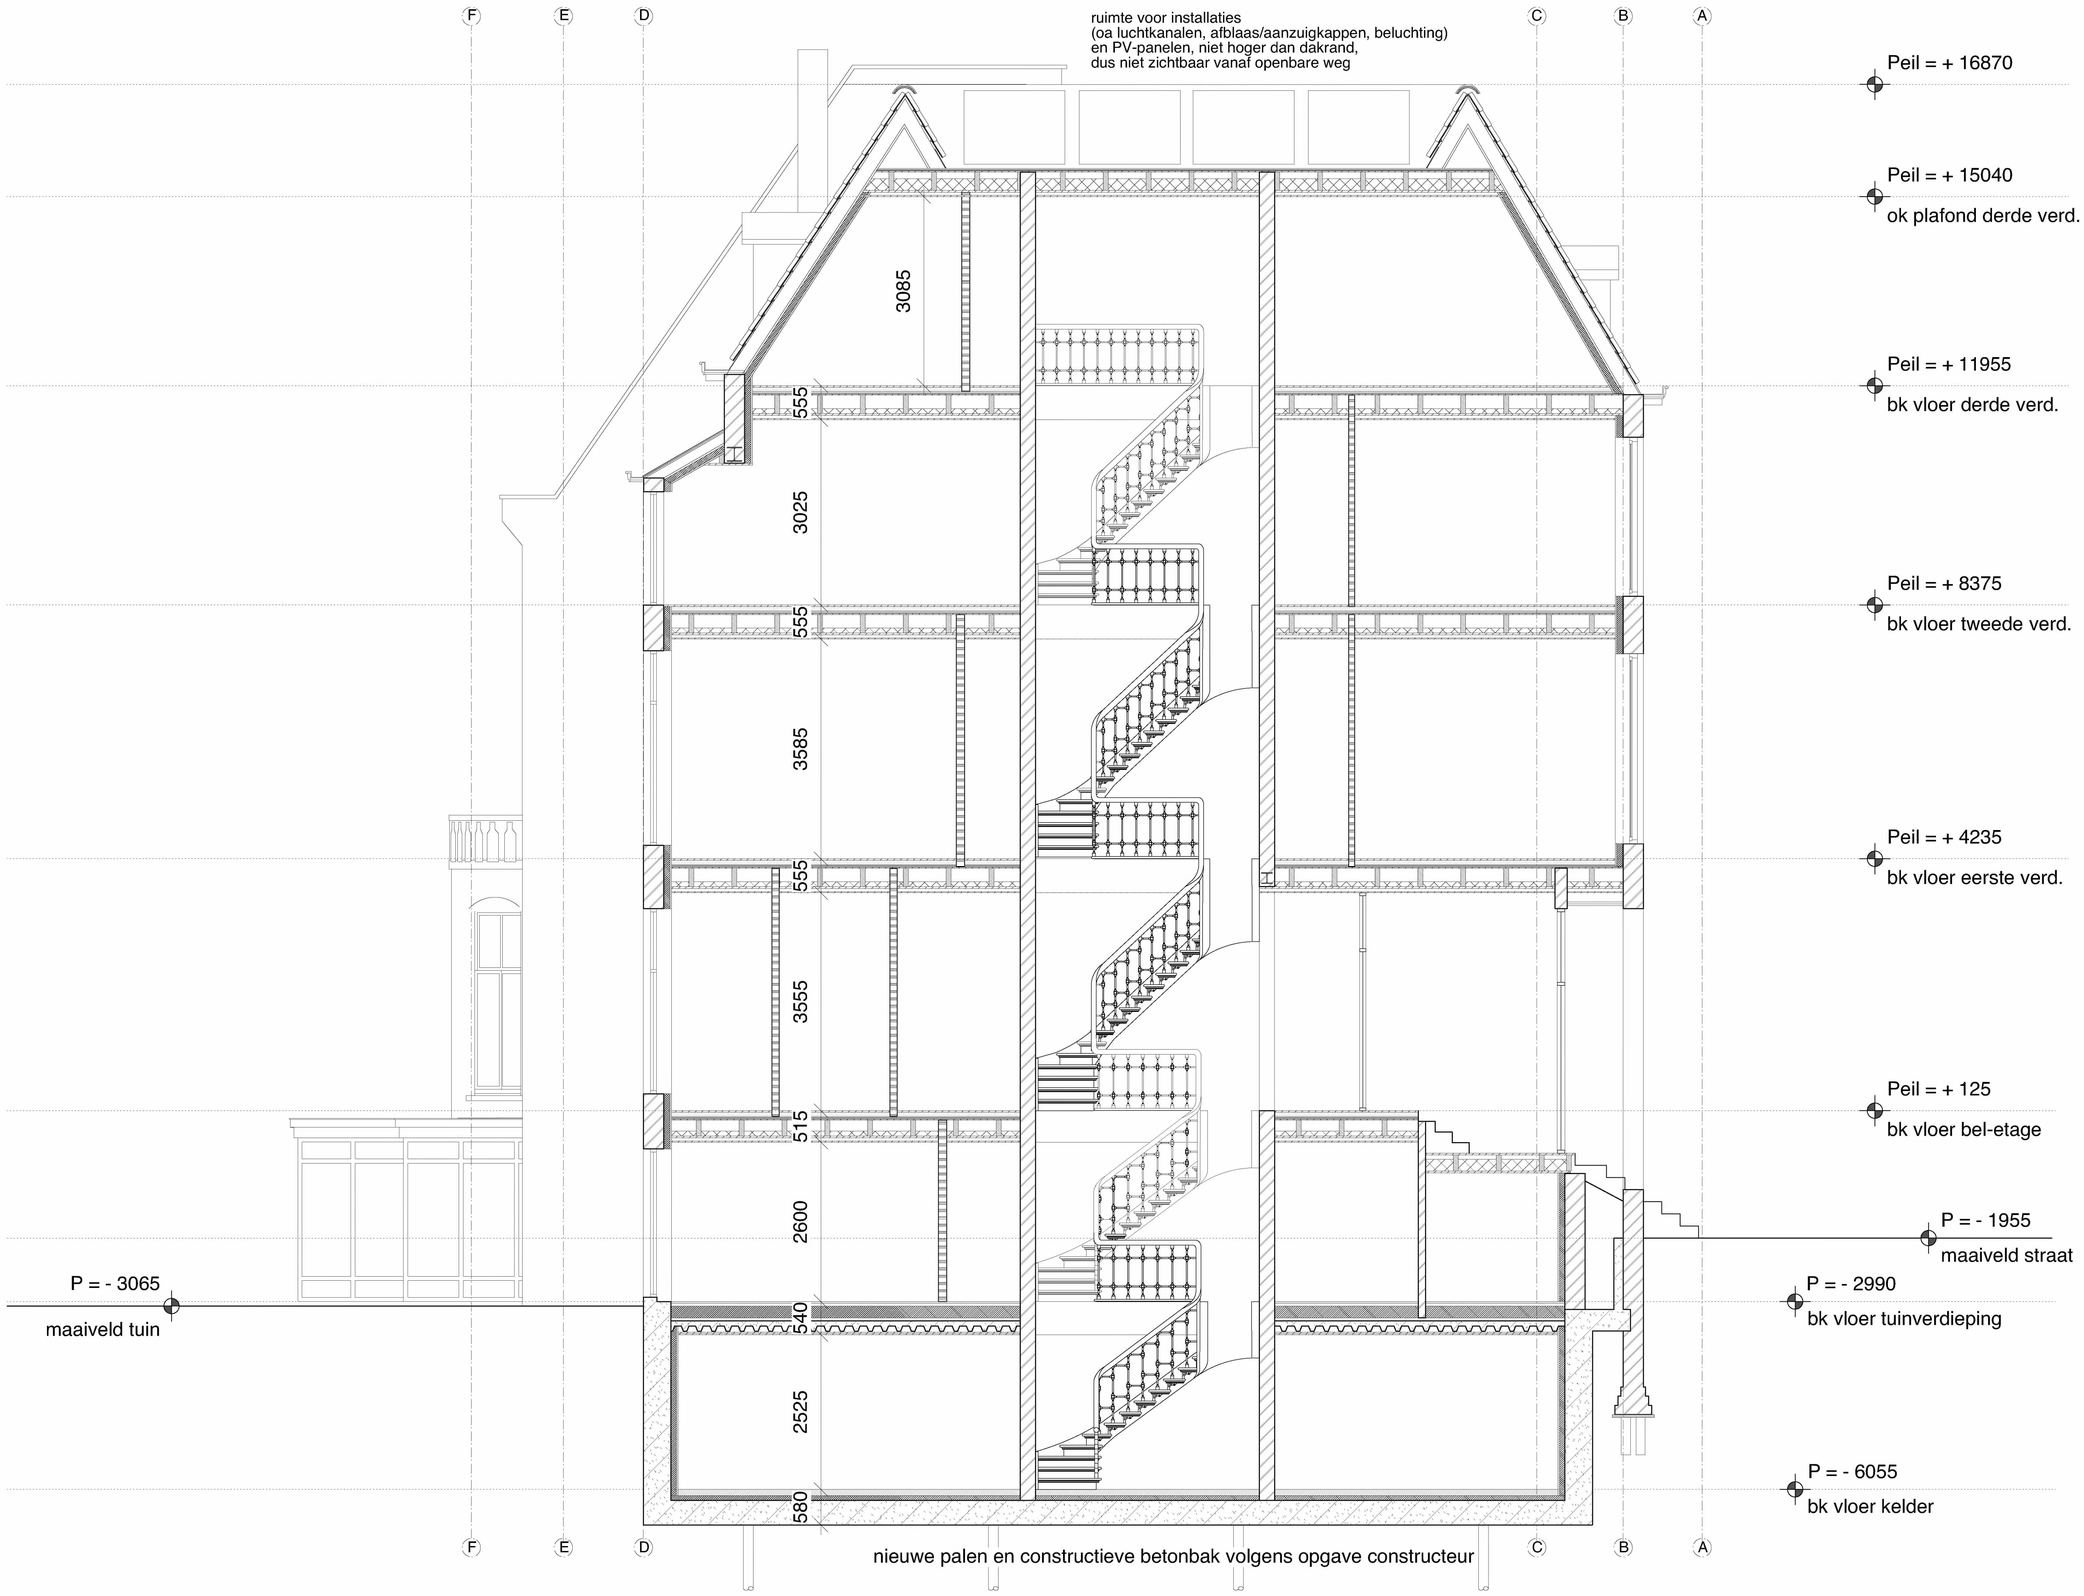

DOORSNEDE B-B NIEUW

2121BE BBDS

Van Eeghenstraat 94 - 98 te Amsterdam

Wijziging F
Wijziging E
Wijziging D
Wijziging C
Wijziging B
Wijziging A
Datum 24 november 2022
Schaal 1:50
Onderwerp Doorsnede B - B nieuw

KODDE ARCHITECTEN BNA
architectuur & interieur
Prinsengracht 465 - 1016 HP Amsterdam
T. +31 (0)20 428 27 00 - www.koddearchitecten.nl

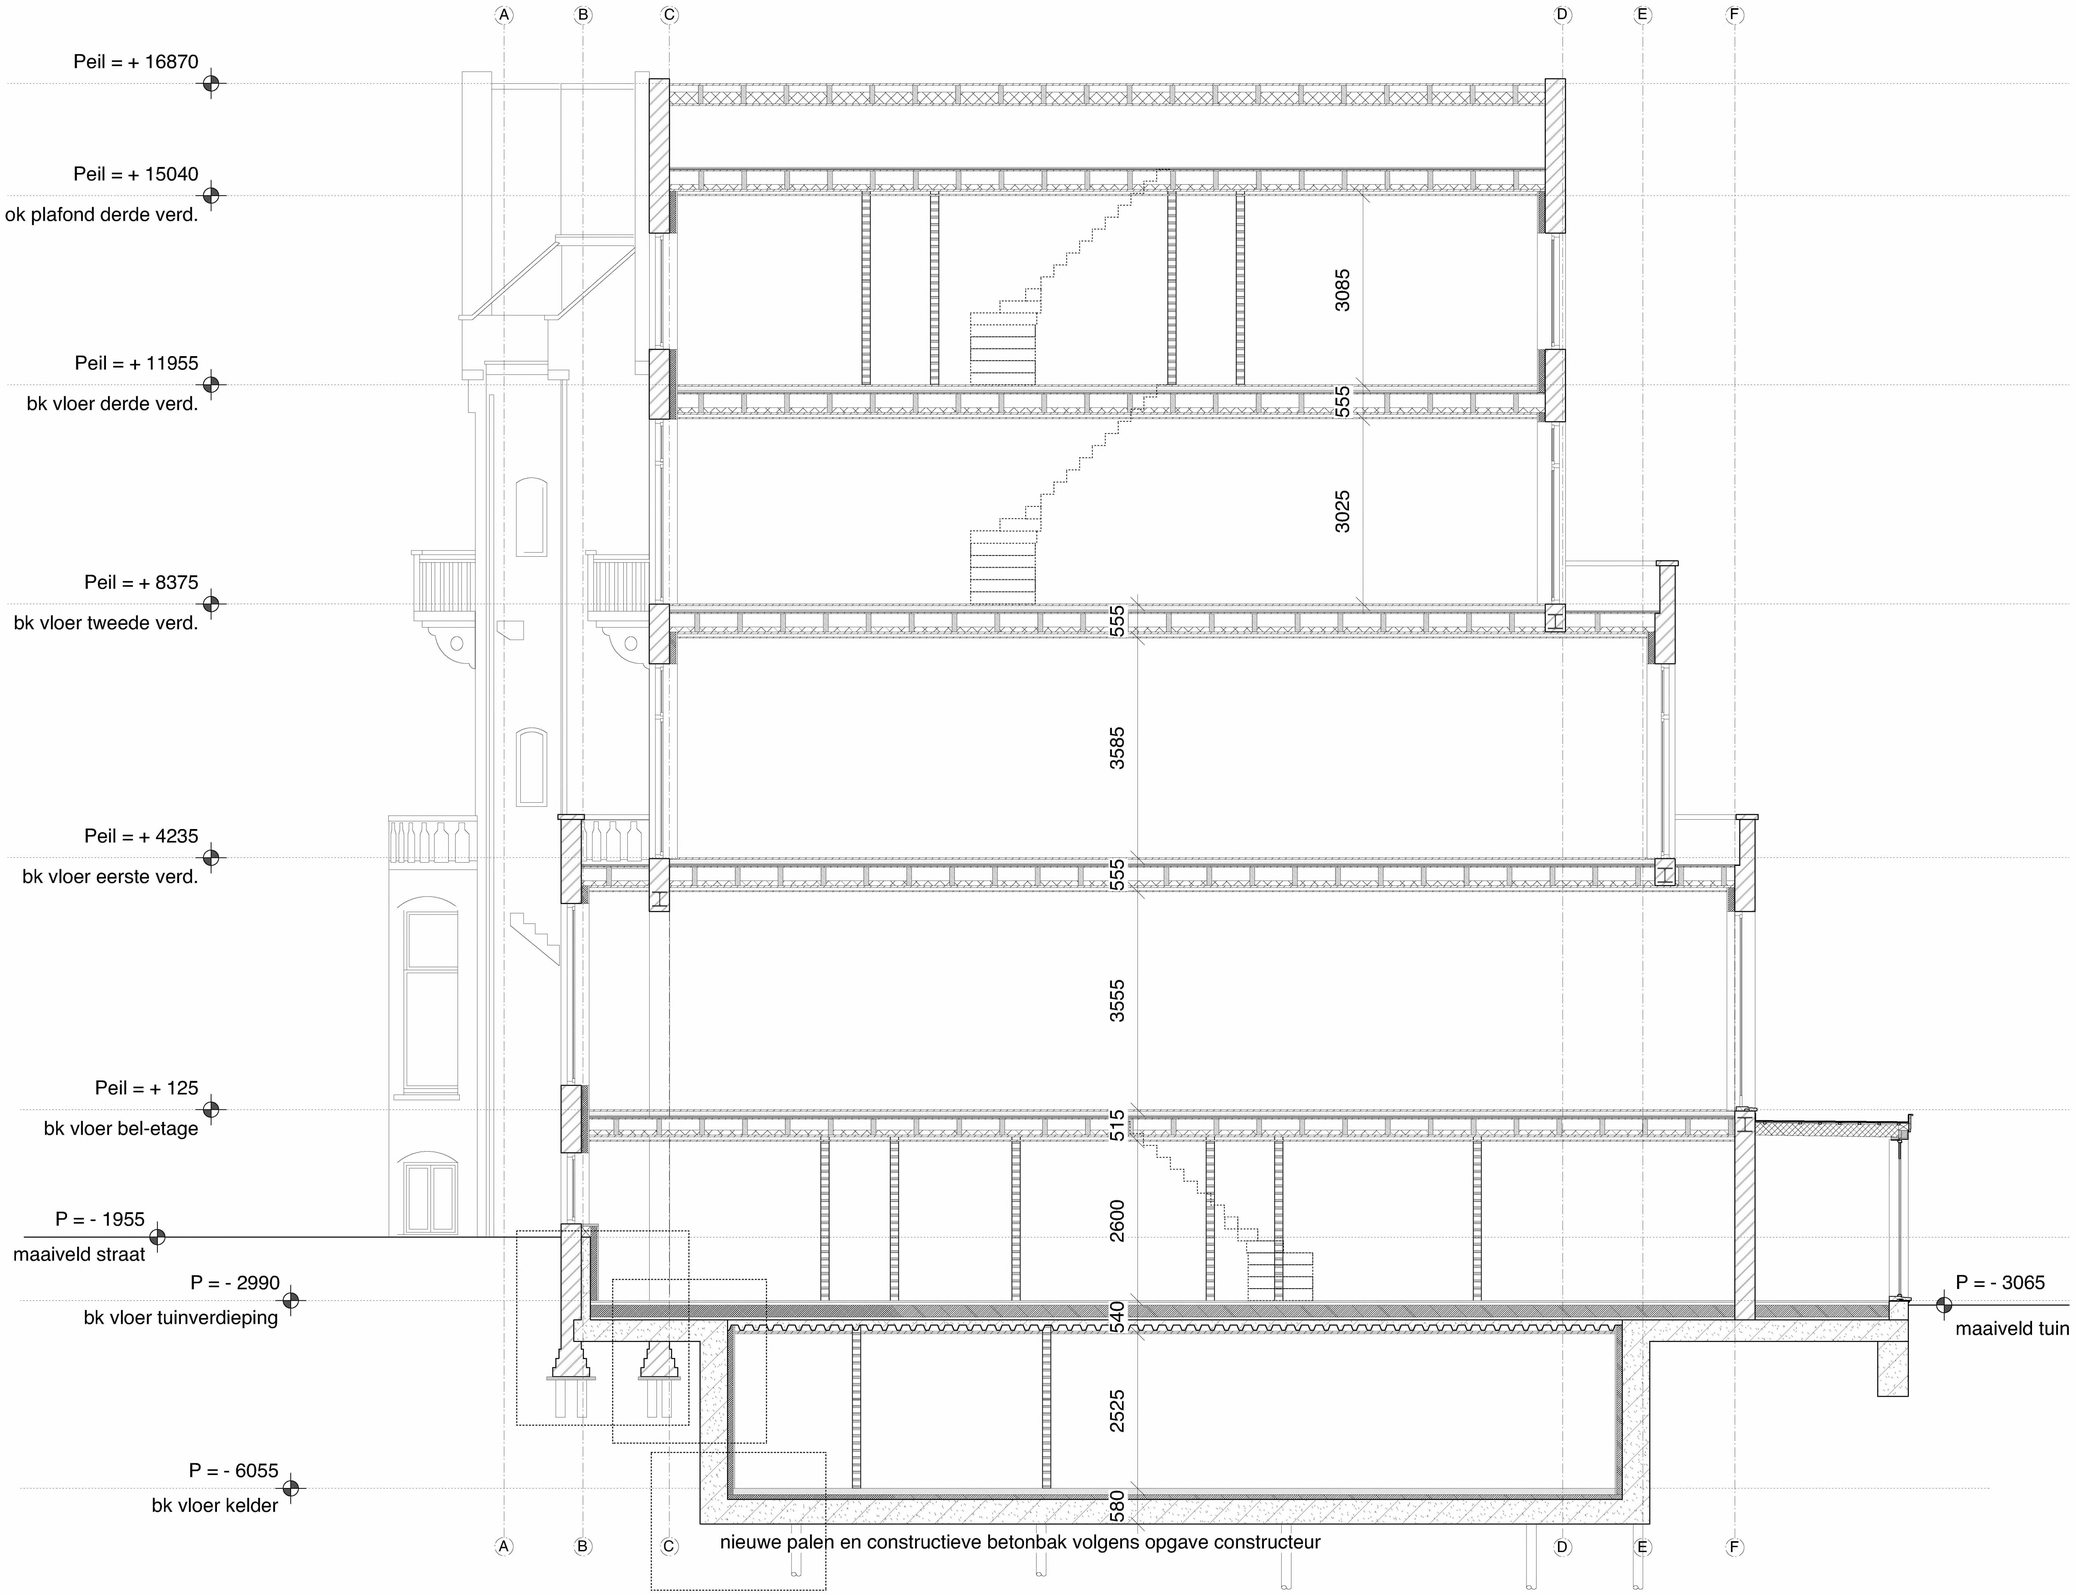

DOORSNEDE C-C NIEUW

2121BE CCDS

Van Eeghenstraat 94 - 98 te Amsterdam

Wijziging F
Wijziging E
Wijziging D
Wijziging C
Wijziging B
Wijziging A
Datum 24 november 2022
Schaal 1:50
Onderwerp Doorsnede C - C nieuw

KODDE ARCHITECTEN BNA
architectuur & interieur
Prinsengracht 465 - 1016 HP Amsterdam
T. +31 (0)20 428 27 00 - www.koddearchitecten.nl

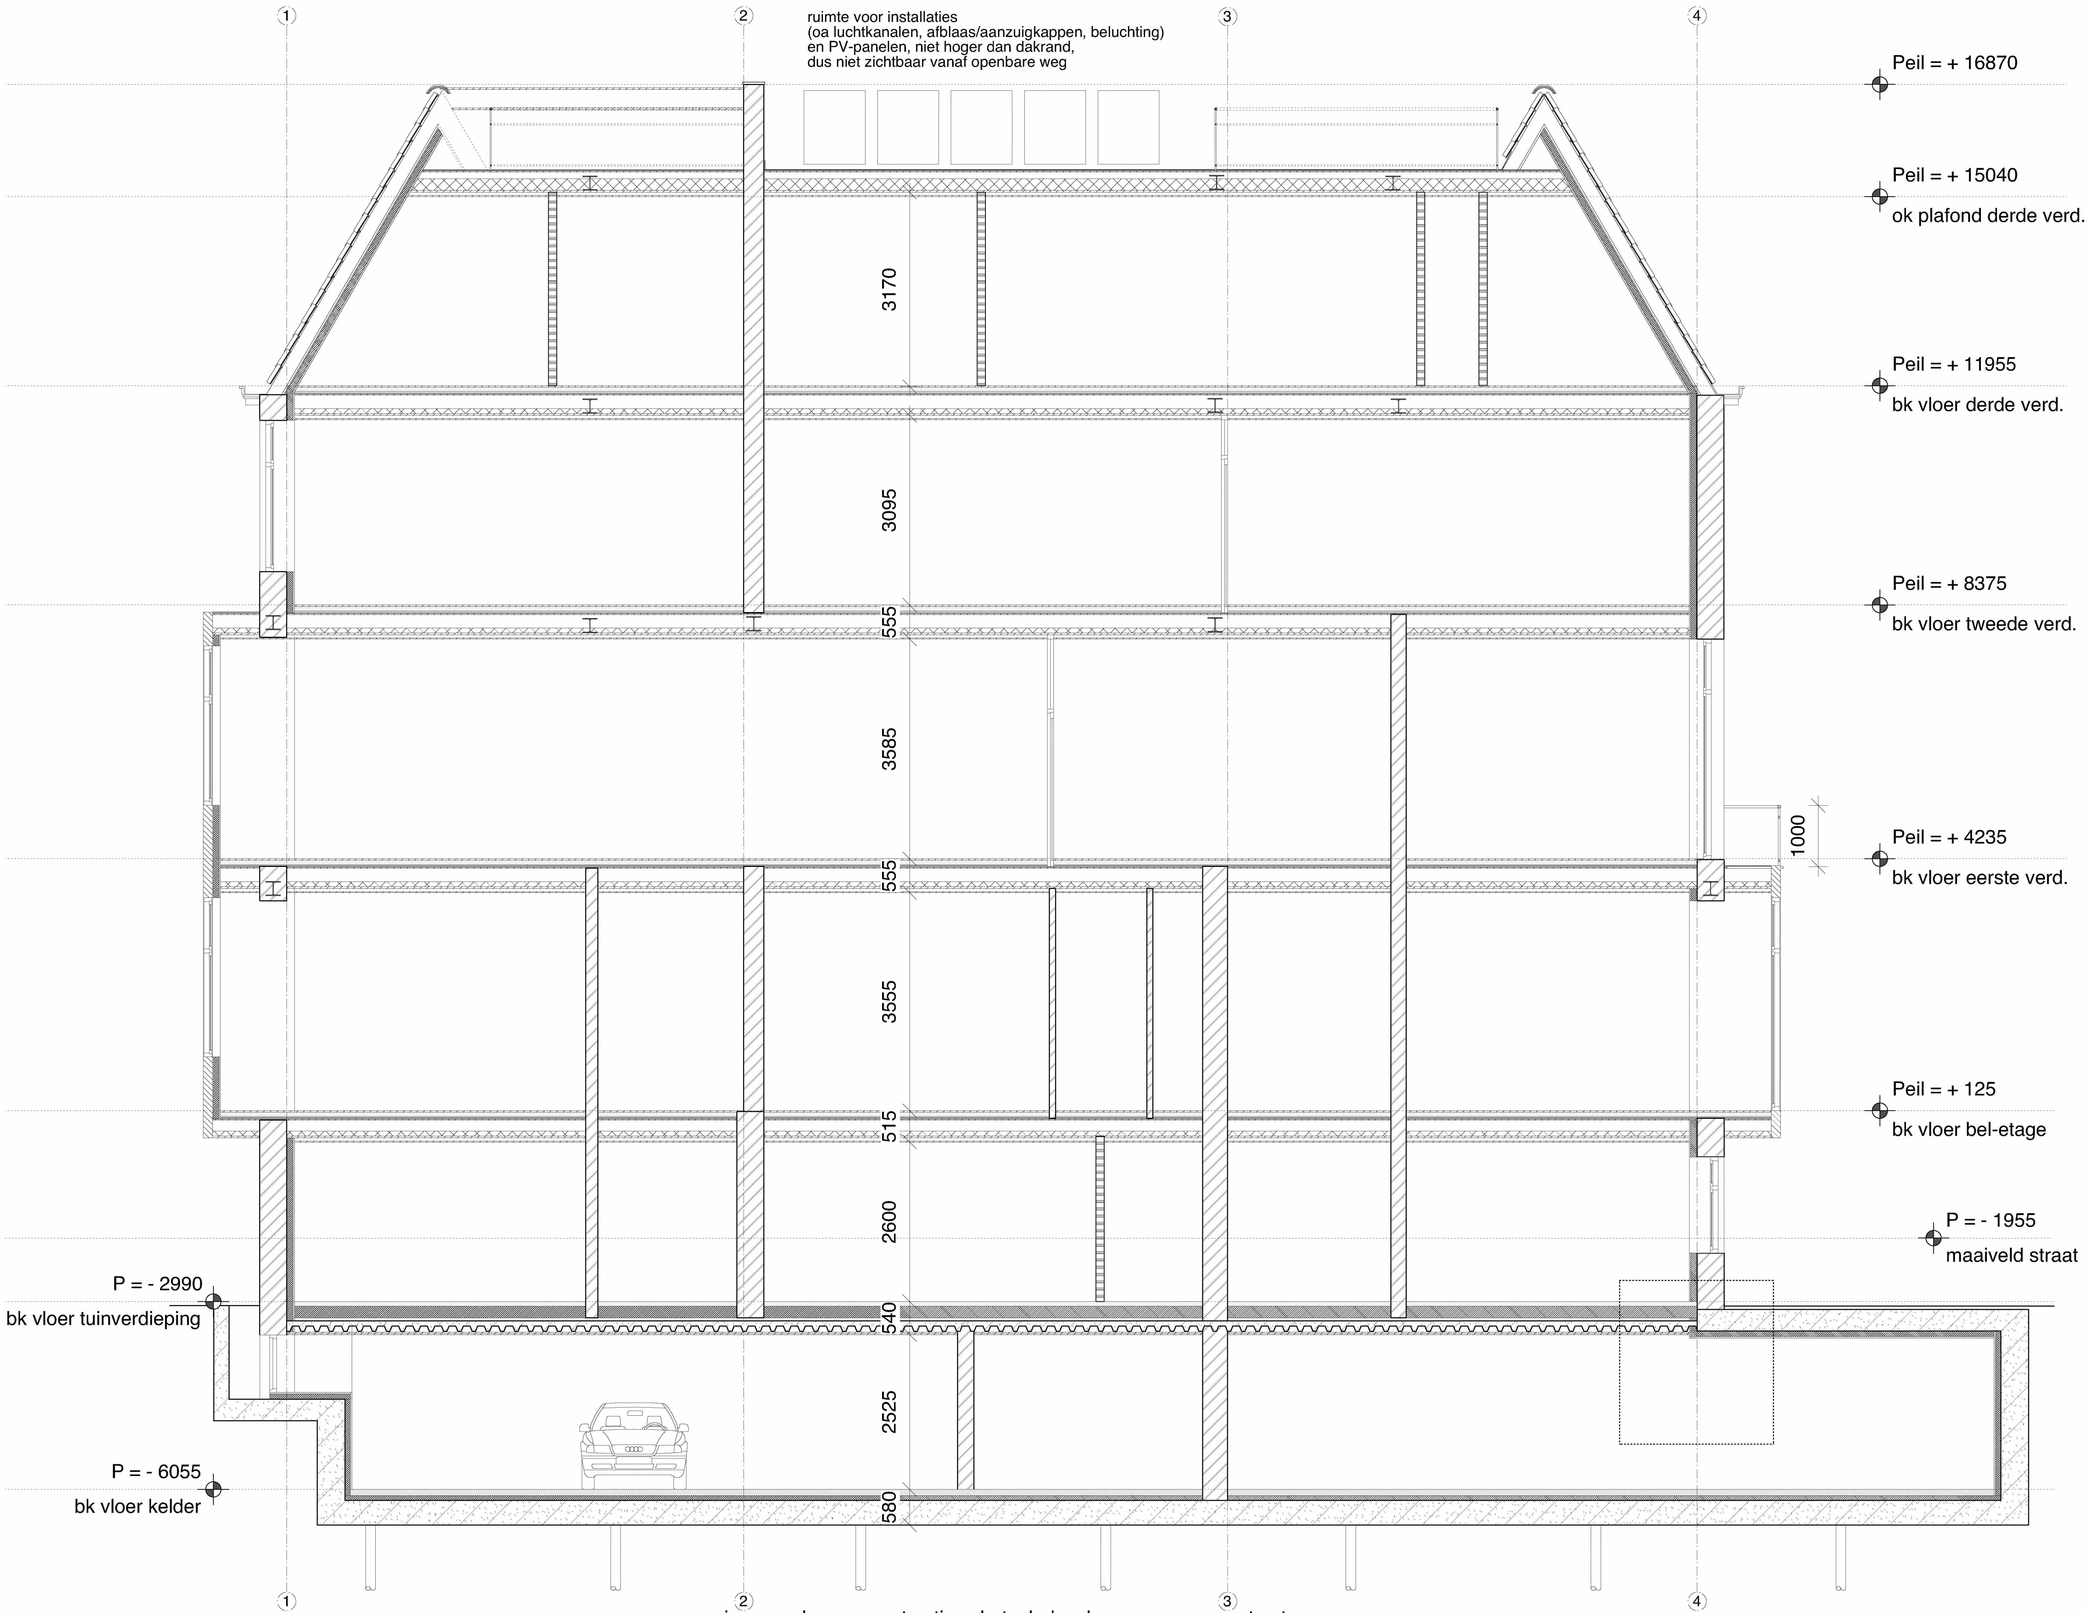

DOORSNEDE D-D NIEUW

2121BE DDDS

Van Eeghenstraat 94 - 98 te Amsterdam

KODDE ARCHITECTEN BNA
architectuur & interieur
Prinsengracht 465 - 1016 HP Amsterdam
T. +31 (0)20 428 27 00 - www.koddearchitecten.nl

Wijziging F
Wijziging E
Wijziging D
Wijziging C
Wijziging B
Wijziging A
Datum 24 november 2022
Schaal 1:50
Onderwerp Doorsnede D - D nieuw