

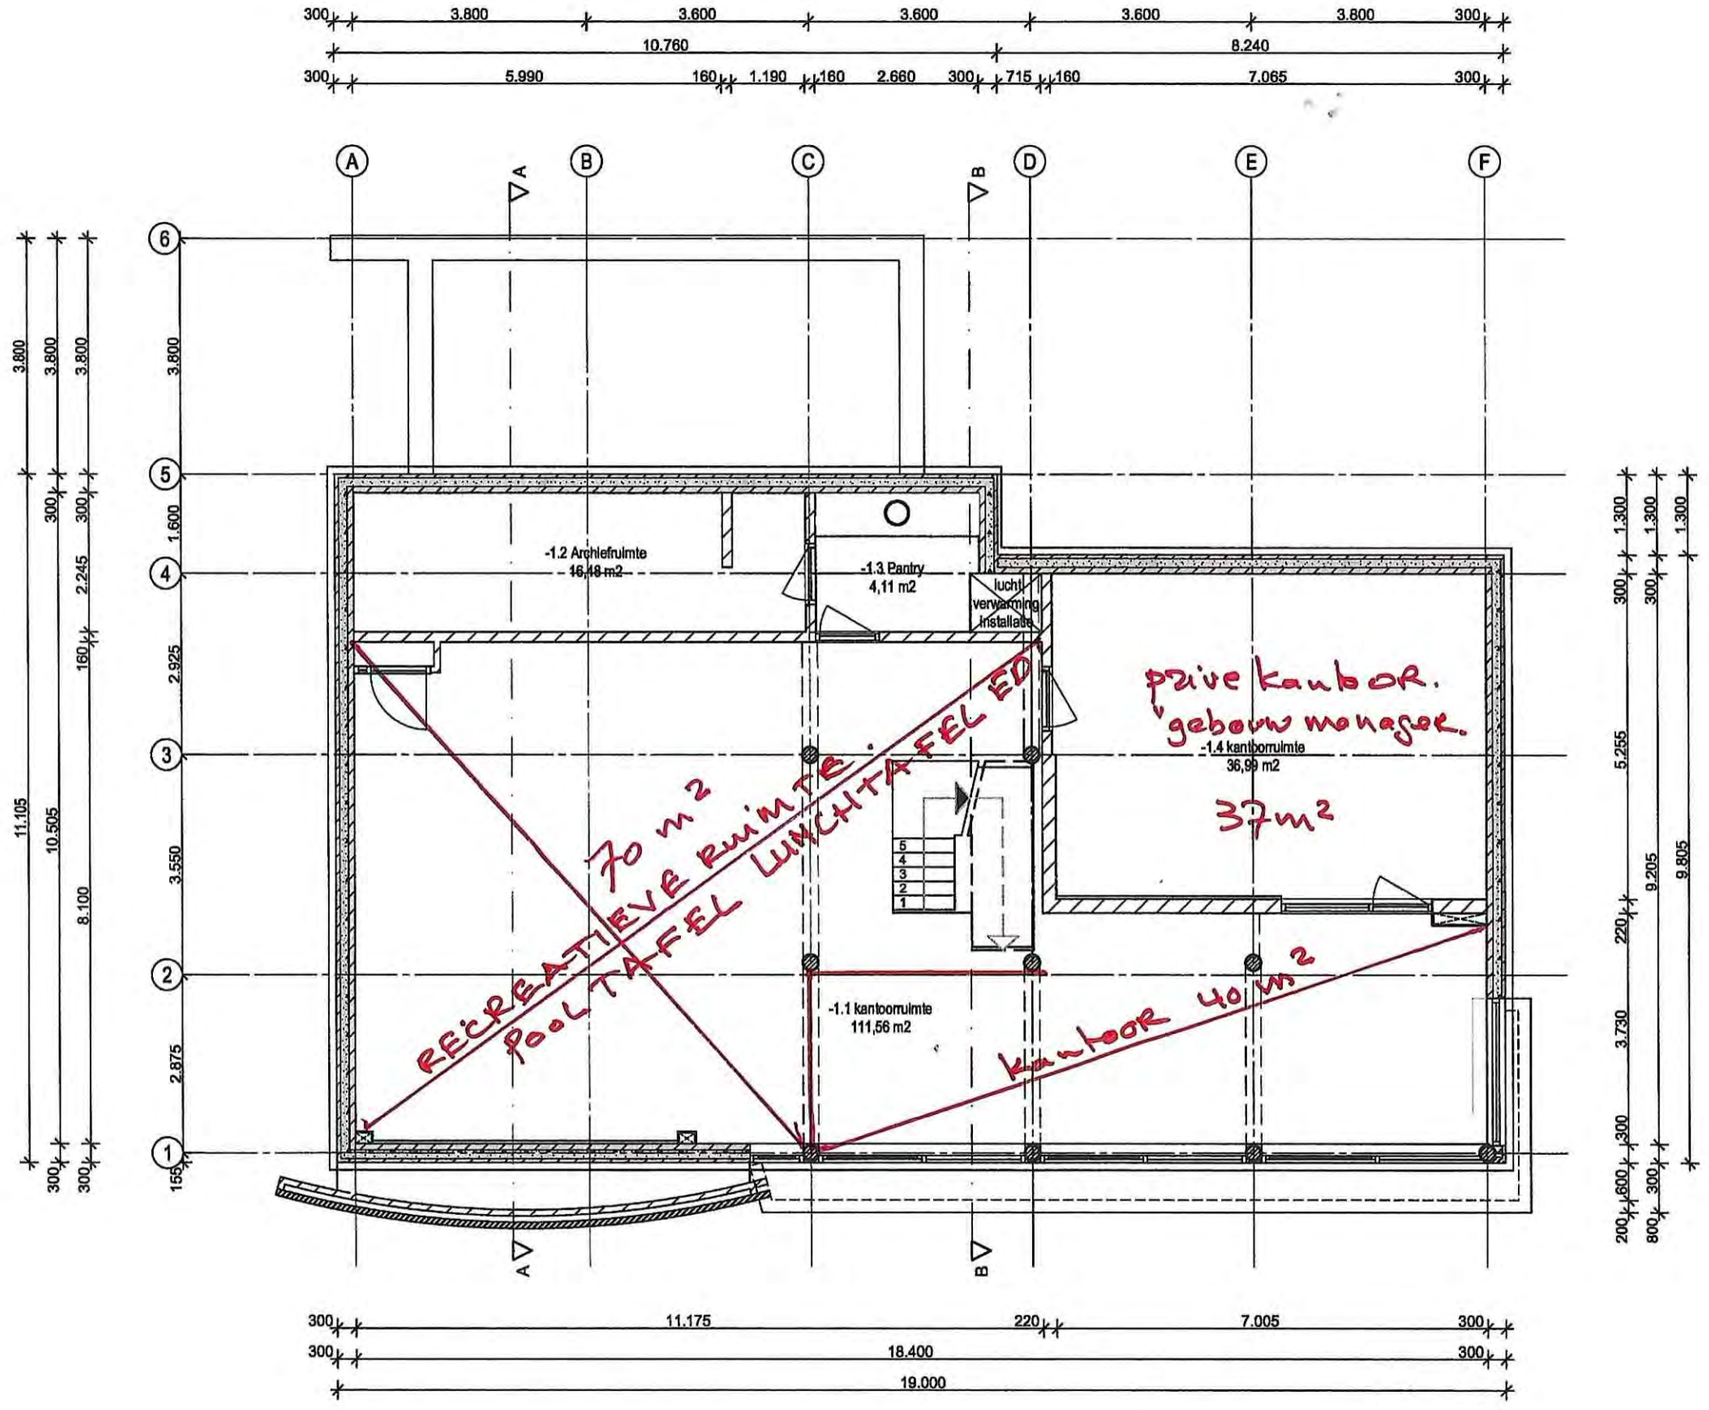


[redacted]	PROJECTOPDRACHTGEVER	PROJECT ADRES	CORRESPONDENTIE ADRES	TEKENINGSTATUS	SCHAAL	DATUM	TEKENAAR / CONTROLE
A Burg. Kasteleinstraat 4	Dhr [redacted]	Burg. Kasteleinstraat 4	A Burgemeester Kasteleinstraat 4	Project voorbereiding	1:100	10-07-2013	[redacted]
[redacted]	PROJECTFASE	1109 BC Driemond	P 1109 BC Driemond	A -			
T	Projectvoorbereiding	Kadastraal bekend:	T 0294 457585	B -			
F		Sectie: C Nummer: 1321	E paul@kamsmabouwadvies.nl	C -		-	-
E	PROJECTOMSCHRIJVING			D -		-	-
W	Burgemeester kasteleinstraat 4	PROJECTNUMMER 211040		[redacted]		16-6-2015	TEKENINGNUMMER VO-01

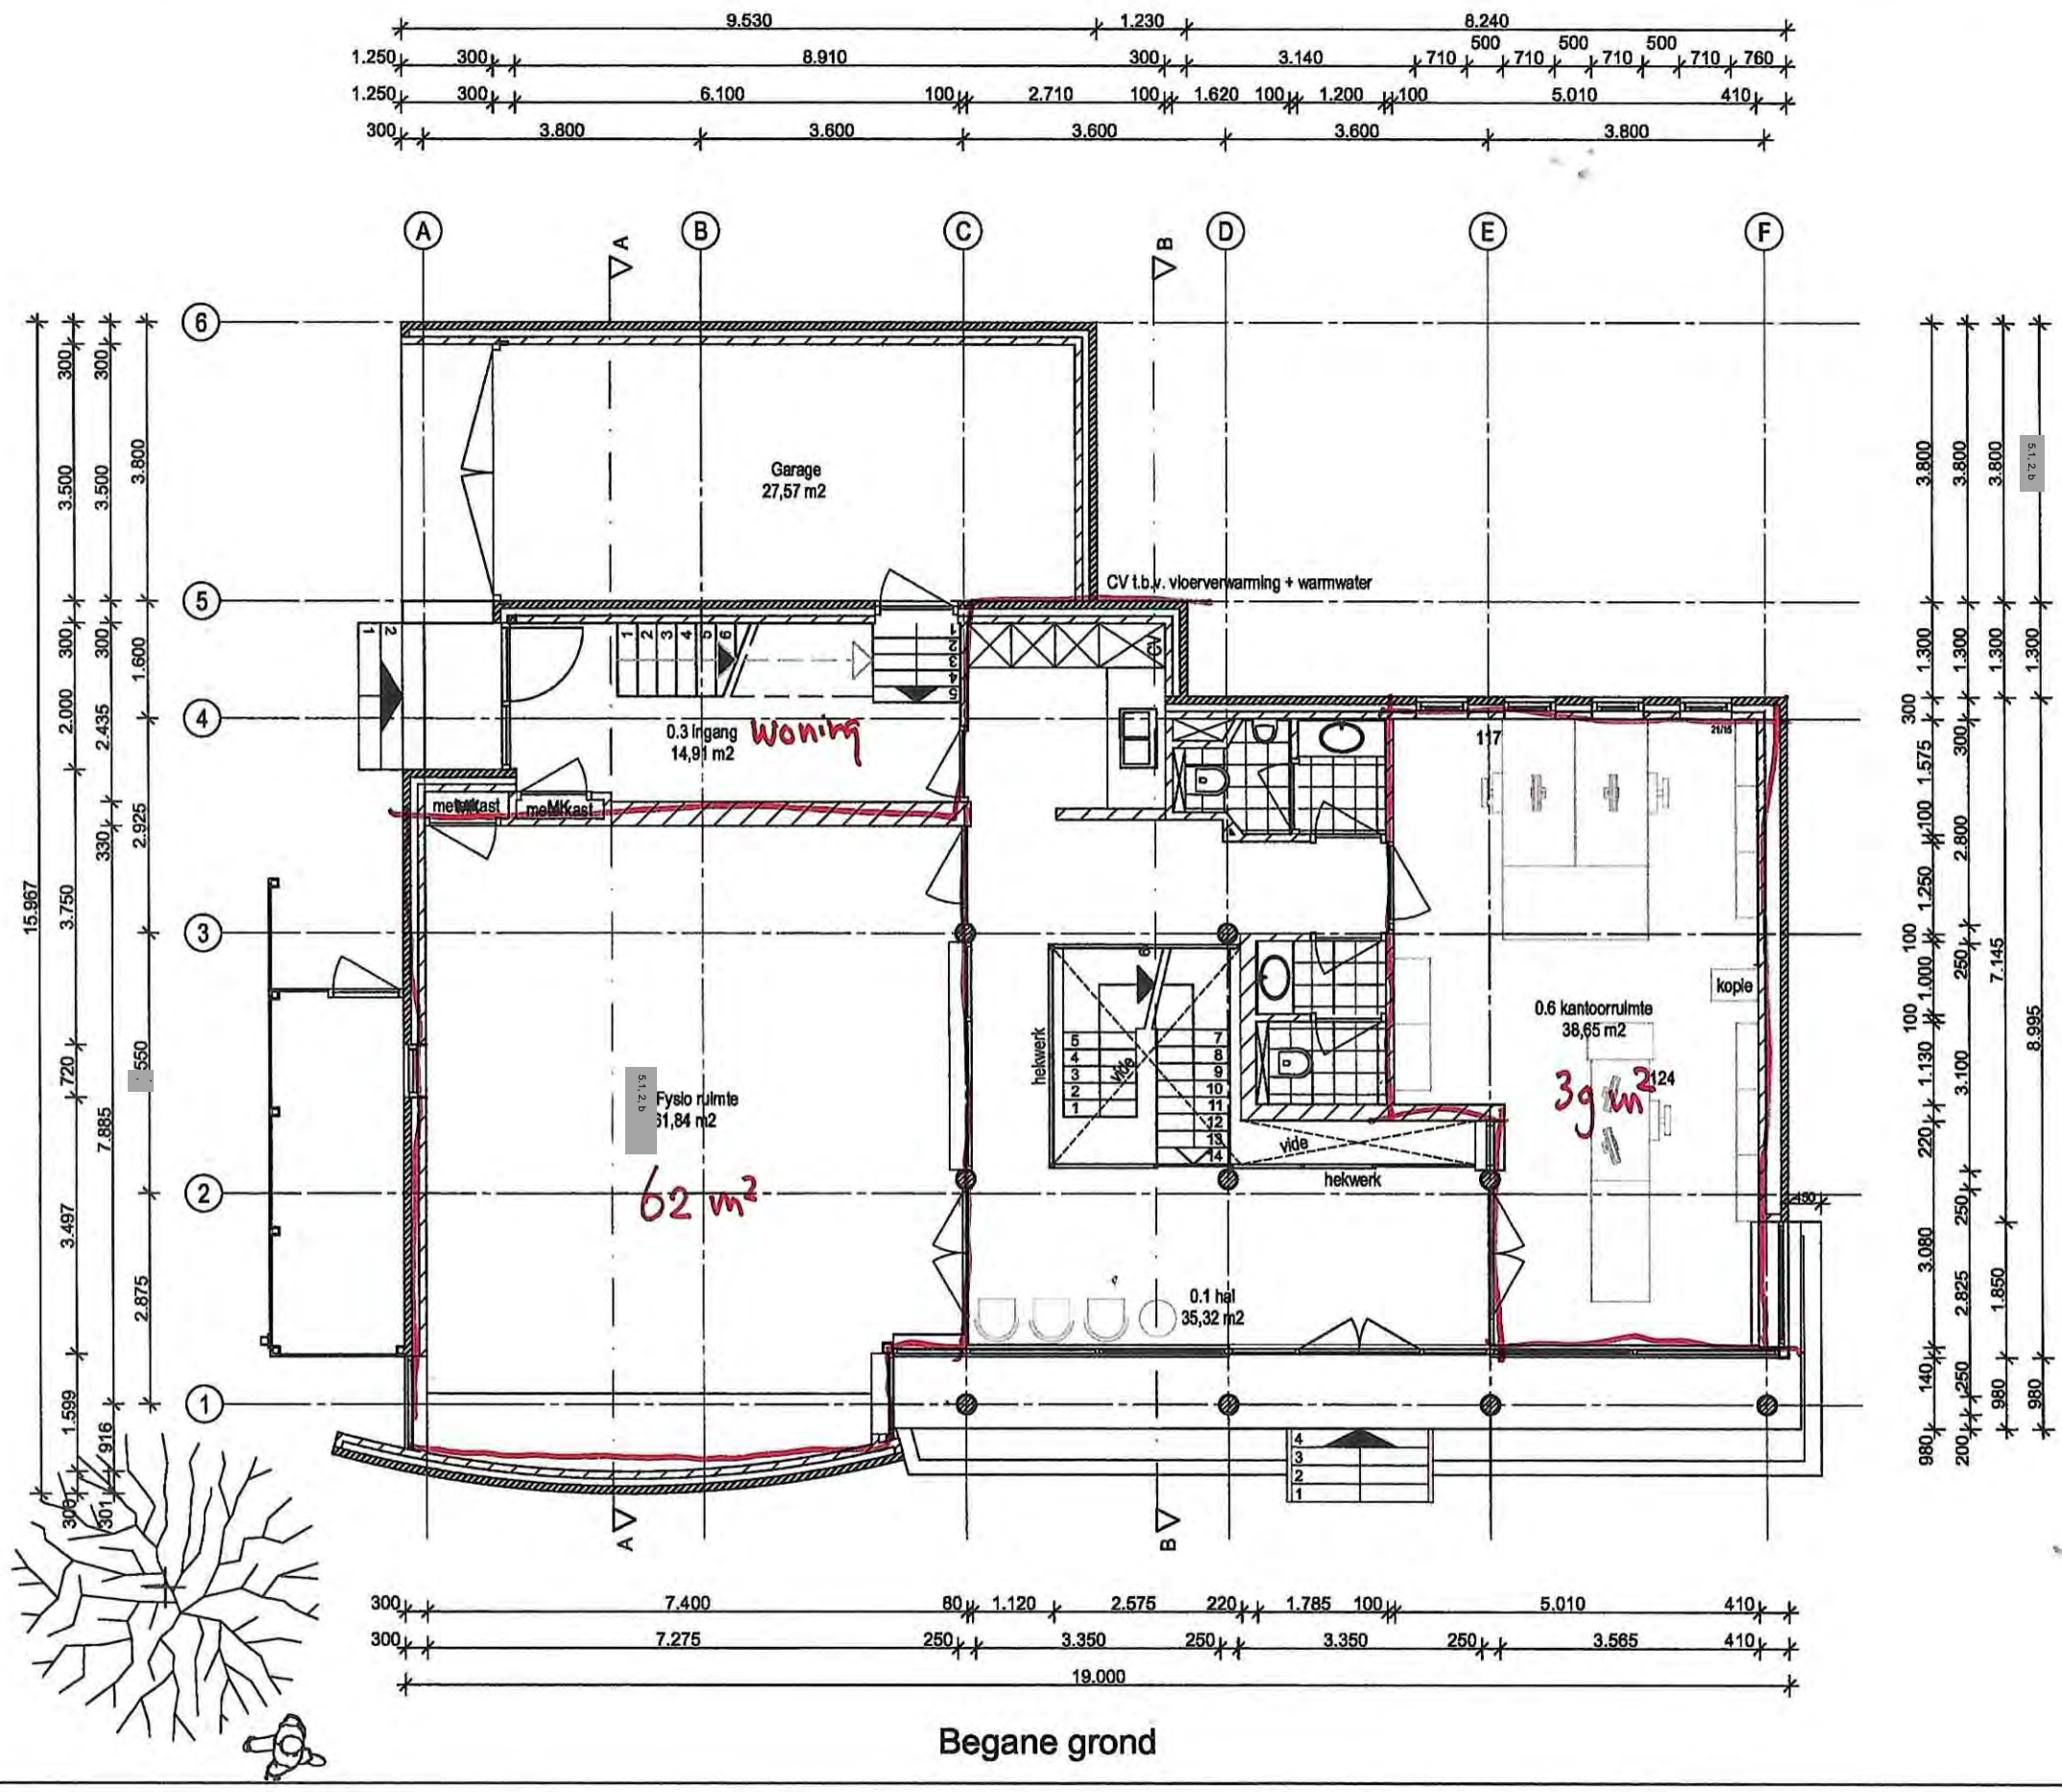

Begane grond

[redacted]	A Burg. Kasteleinstraat 4 T [redacted] F E W	PROJECTOPDRACHTGEVER Dhr [redacted] PROJECTFASE Projectvoorbereiding PROJECTOMSCHRIJVING Burgemeester kasteleinstraat 4	PROJECT ADRES Burg. Kasteleinstraat 4 1109 BC Driemond Kadastraal bekend: Sectie: C Nummer: 1321 PROJECTNUMMER 211040	CORRESPONDENTIE ADRES A Burgemeester Kasteleinstraat 4 P 1109 BC Driemond T 0294 457585 E paul@kamsmabouwadvies.nl	TEKENINGSTATUS Project voorbereiding A - B - C - D - TEKENINGOMSCHRIJVING BEGANEGROND	SCHAAL 1:100	DATUM 10-07-2013 16-6-2015 TEKENAAR [redacted] CONTROLE TEKENINGNUMMER VO-04

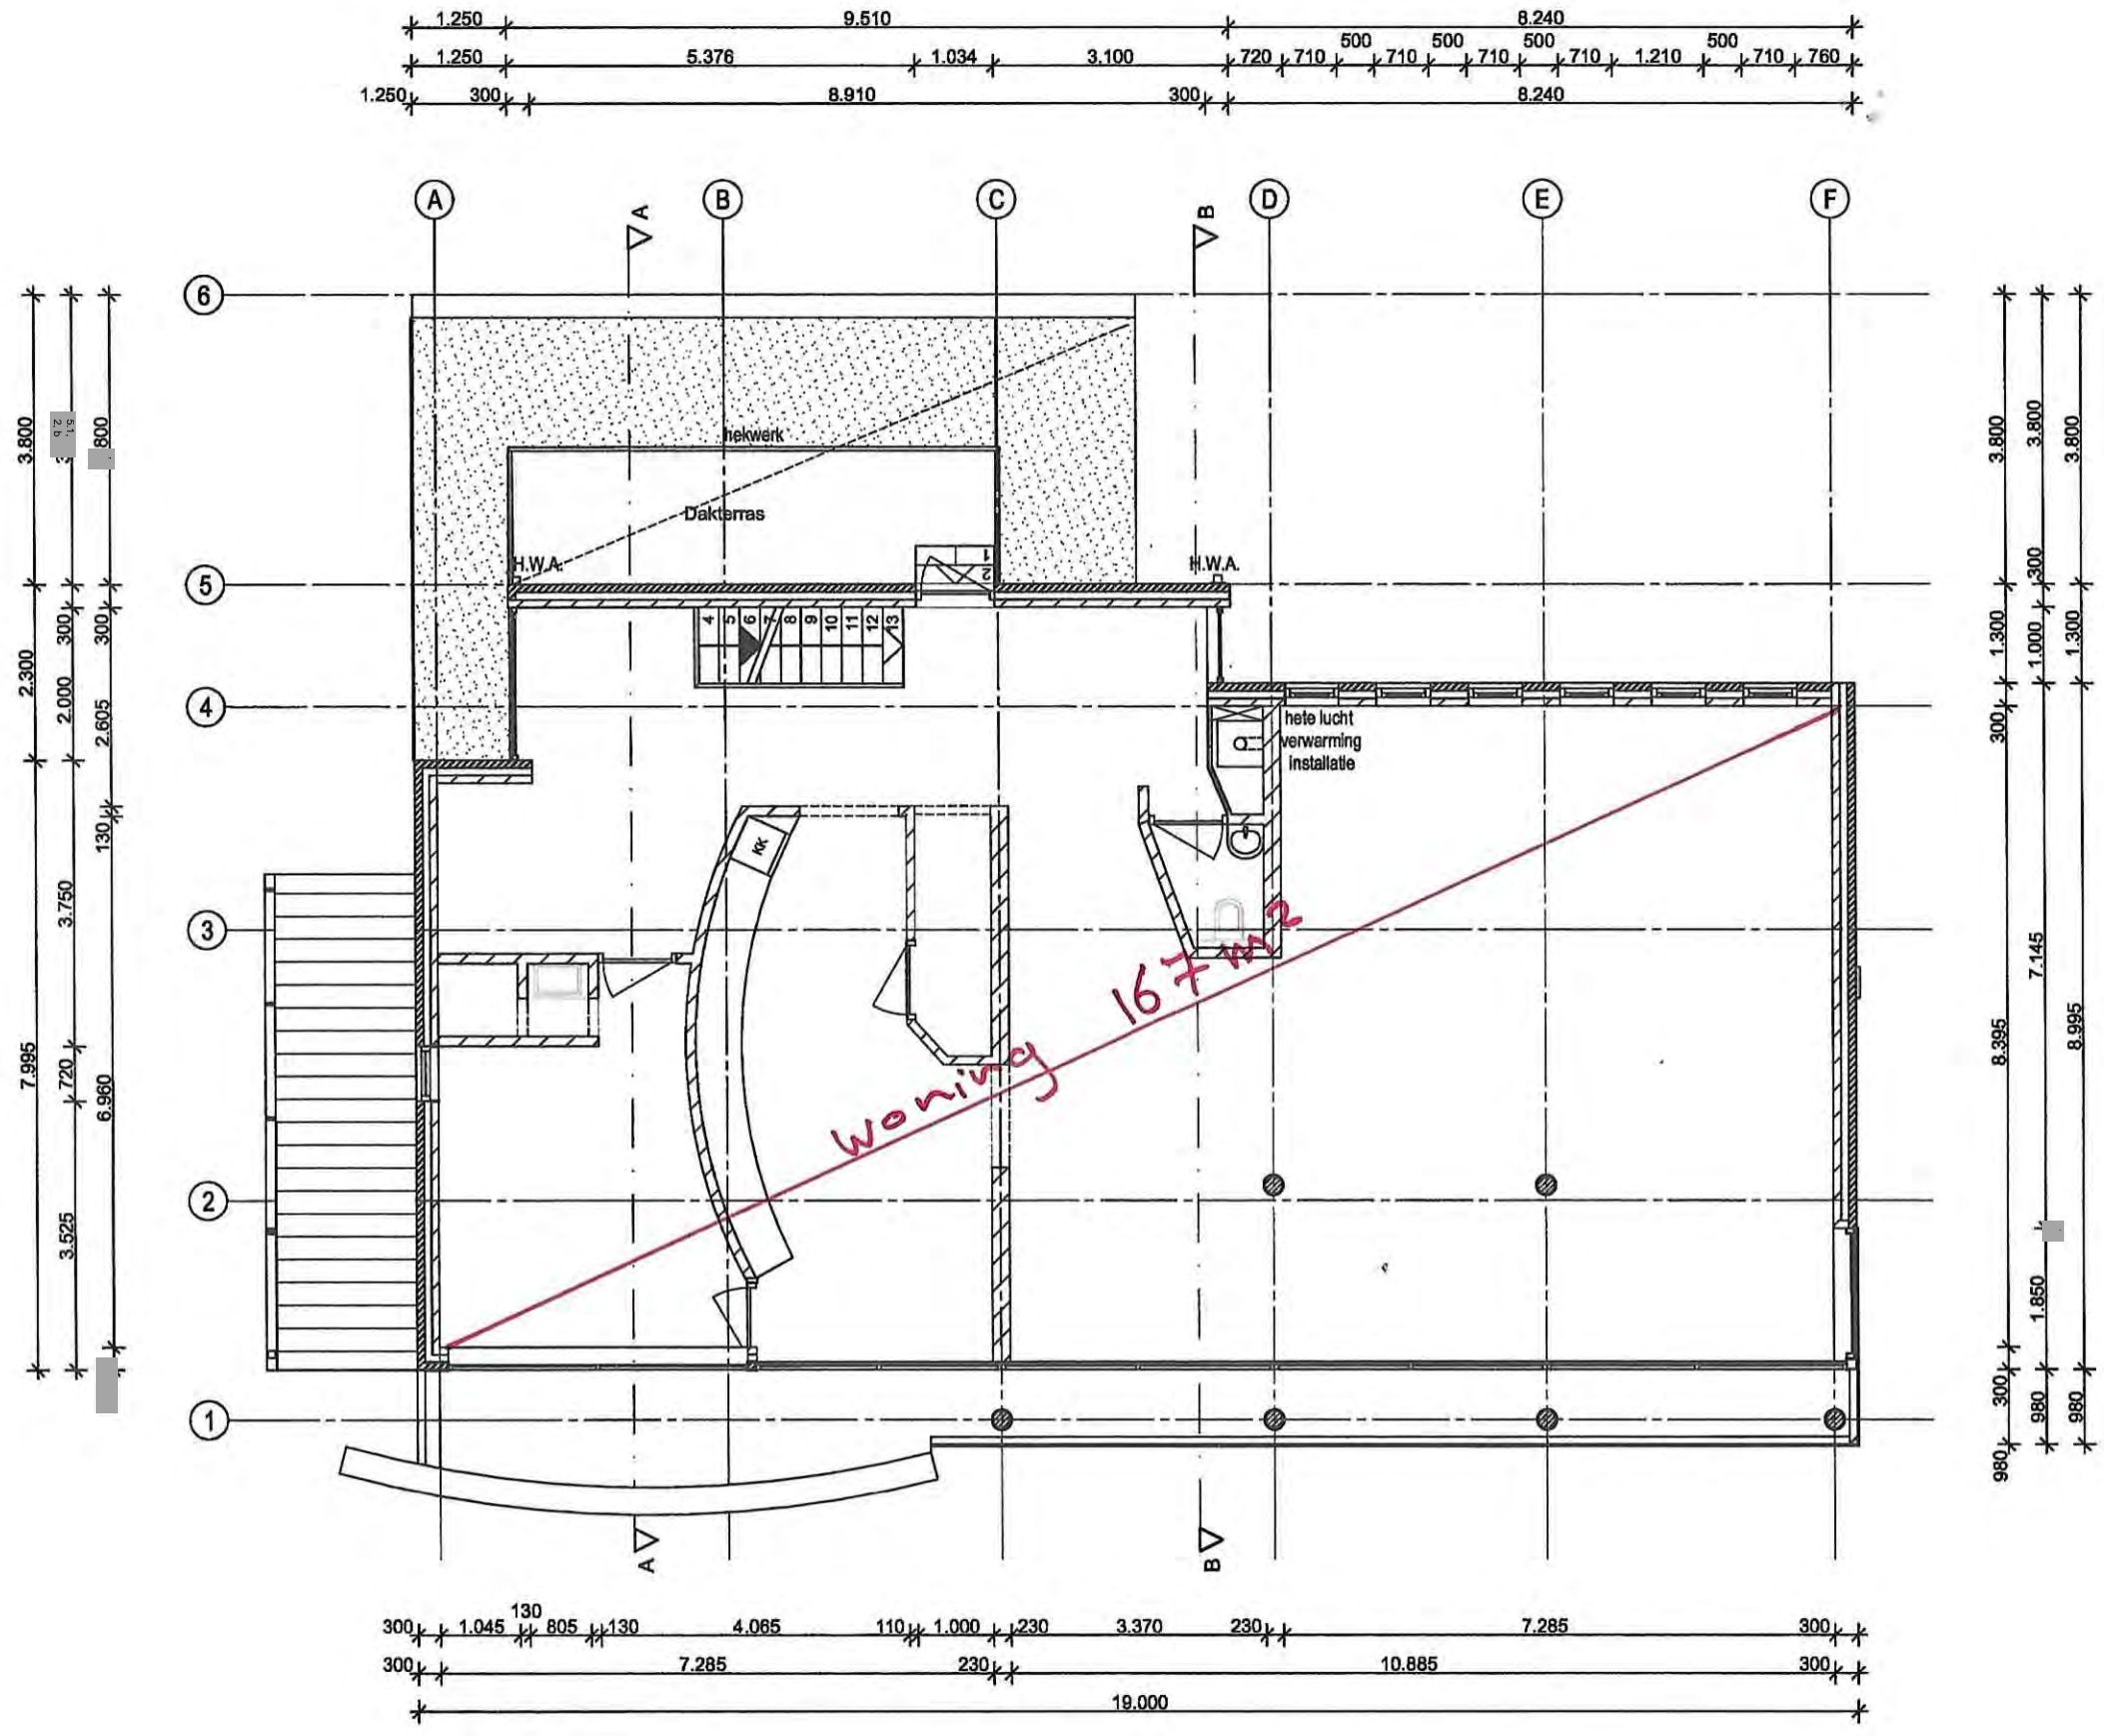

Eerste verdieping

5.1.2.e

A Burg. Kasteleinstraat 4
1109 BC [redacted]

5.1.2.e

PROJECTOPDRACHTGEVER
Dhr. [redacted]

PROJECTFASE
Projectvoorbereiding

PROJECTOMSCHRIJVING
Burgemeester kasteleinstraat 4

PROJECT ADRES
Burg. Kasteleinstraat 4
1109 BC Driemond
Kadastraal bekend:
Sectie: C Nummer: 1321

CORRESPONDENTIE ADRES
A Burgemeester Kasteleinstraat 4
P 1109 BC Driemond
T 0294 457585
E paul@kamsmabouwadvies.nl

PROJECTNUMMER
211040

TEKENINGSTATUS
Project voorbereiding

A -
B -
C -
D -

SCHAAL
1:100


DATUM
10-07-2013

TEKENAAR [redacted] CONTROLE 5.1.2.e

TEKENINGOMSCHRIJVING
EERSTE VERDIEPING

16-6-2015

TEKENINGNUMMER
Nr. 4

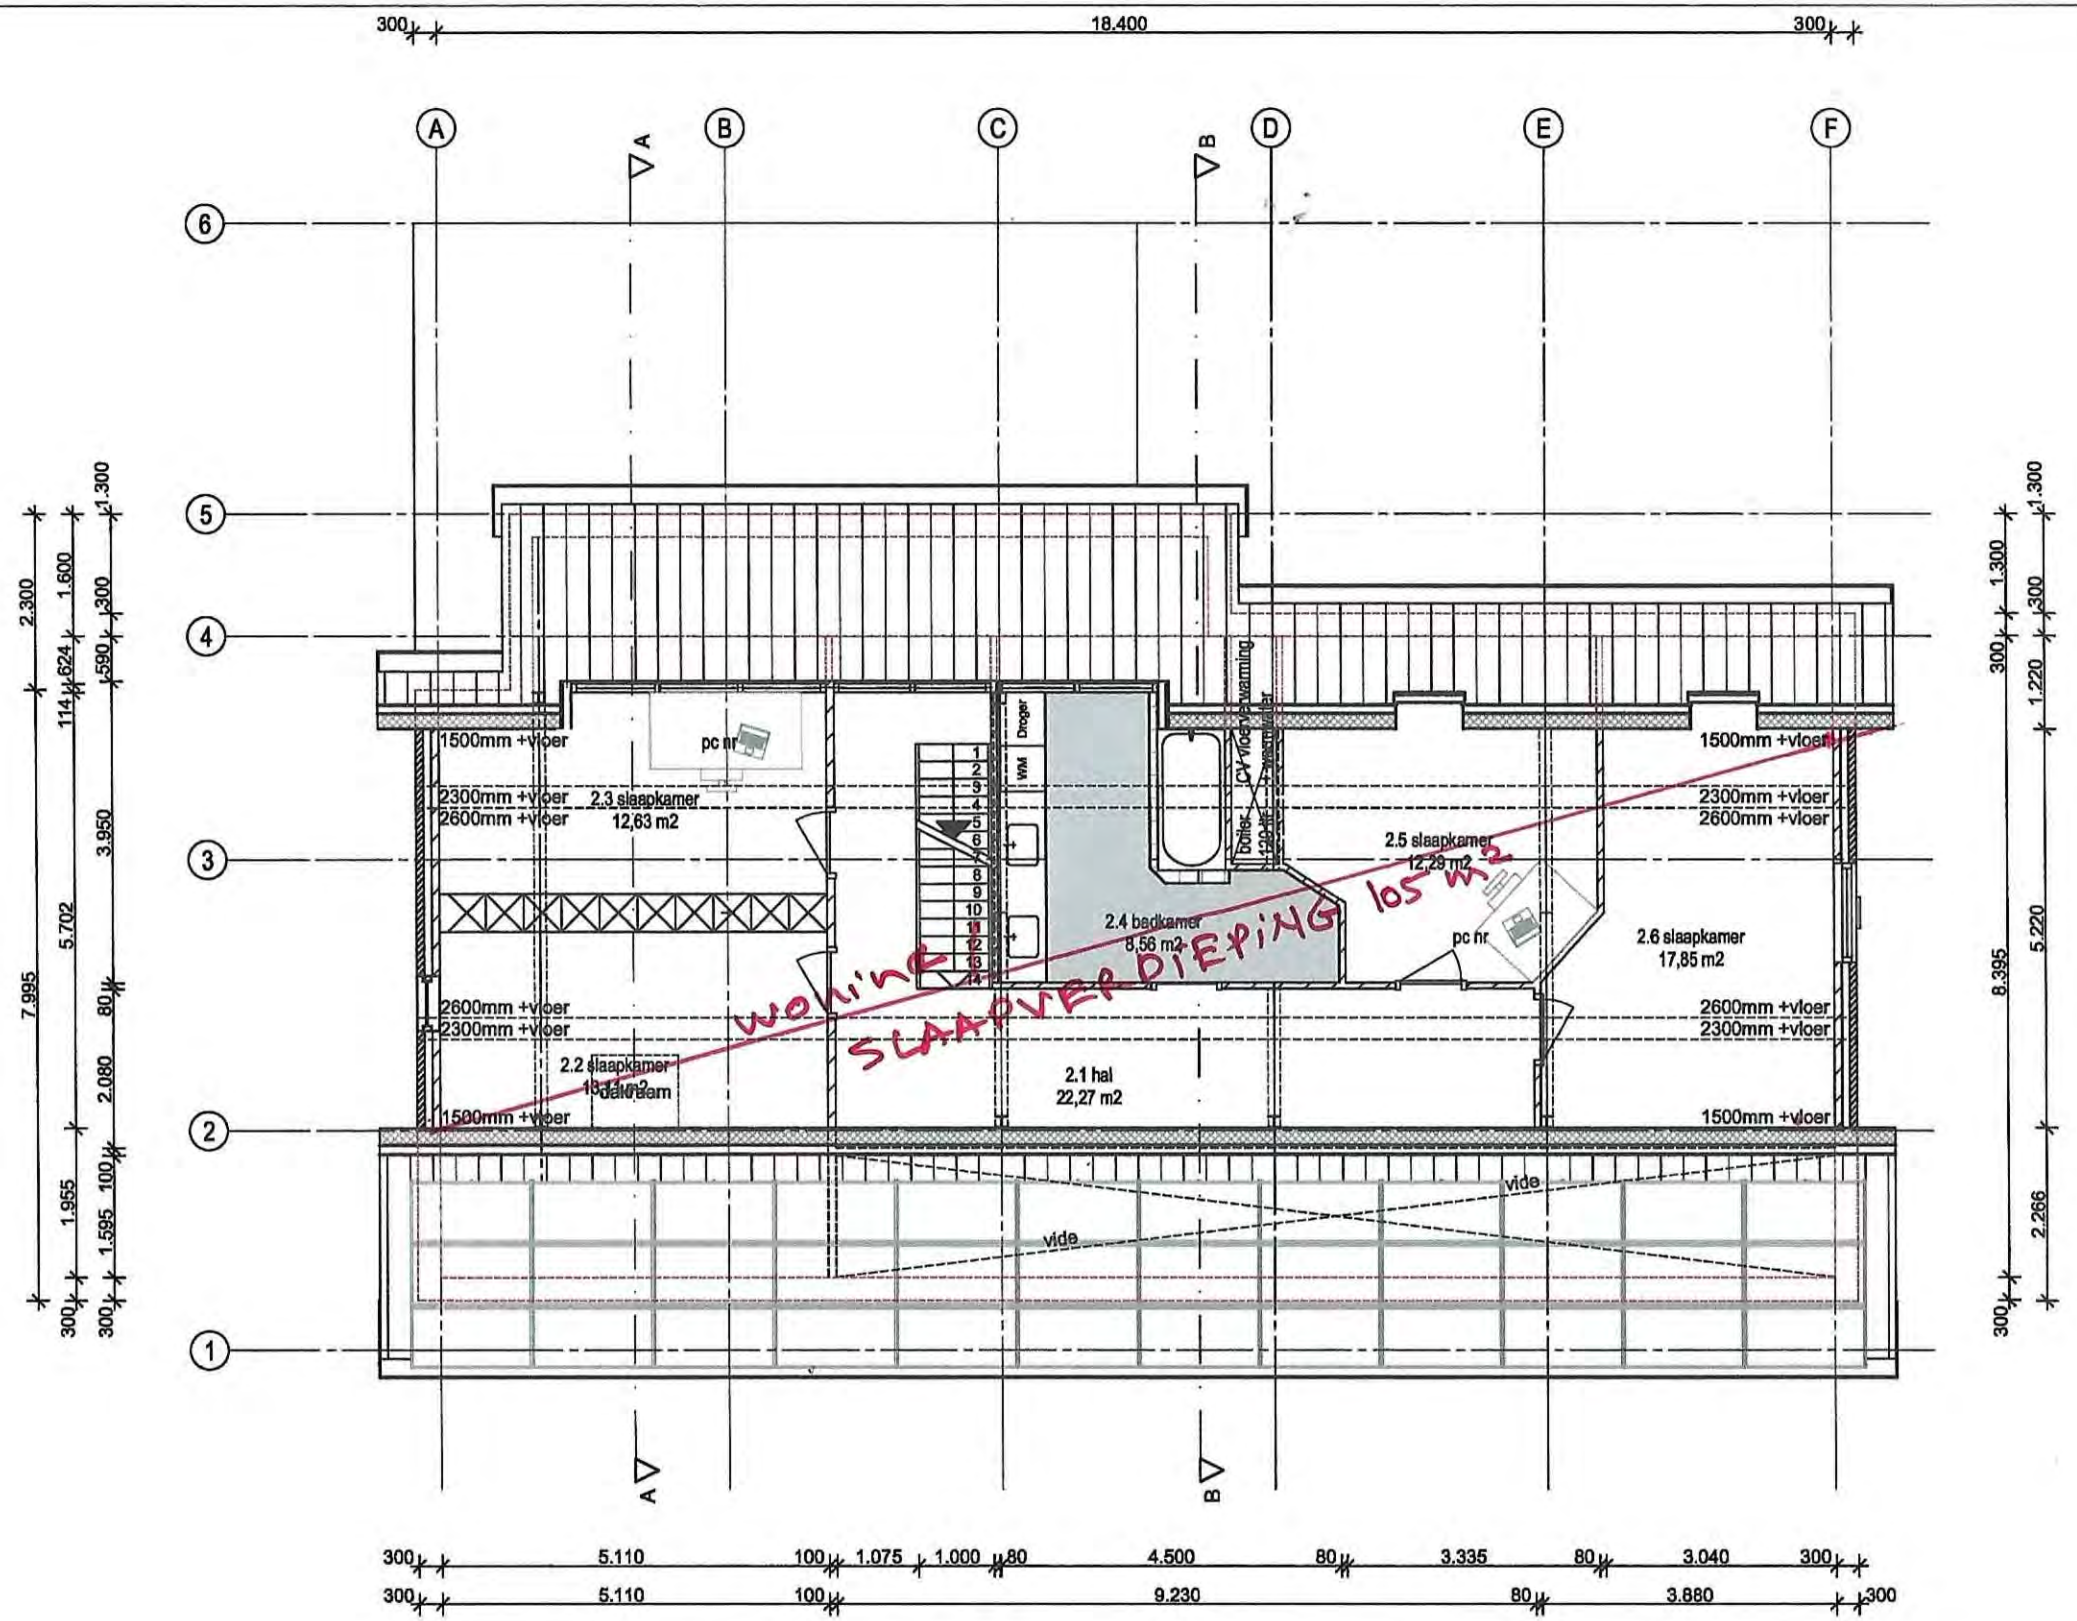

[redacted]	PROJECTOPDRACHTGEVER: Dhr. [redacted]	PROJECT ADRES: Burg. Kasteleinstraat 4, 1109 BC Driemond, Kadastraal bekend: Sectie: C Nummer: 1321	CORRESPONDENTIE ADRES: A Burgemeester Kasteleinstraat 4 [redacted]	TEKENINGSTATUS: Project voorbereiding	SCHAAL: 1:100	DATUM: 10-07-2013
A Burg. Kasteleinstraat 4 [redacted]	PROJECTFASE: Projectvoorbereiding	Zolder		A - B - C - D -		TEKENAAR: [redacted] CONTROLE: [redacted]
	PROJECTOMSCHRIJVING: Burgemeester kasteleinstraat 4	PROJECTNUMMER: 211040		TEKENINGOMSCHRIJVING: TWEEDE VERDIEPING		TEKENINGNUMMER: Nr. 5 16-6-2015