
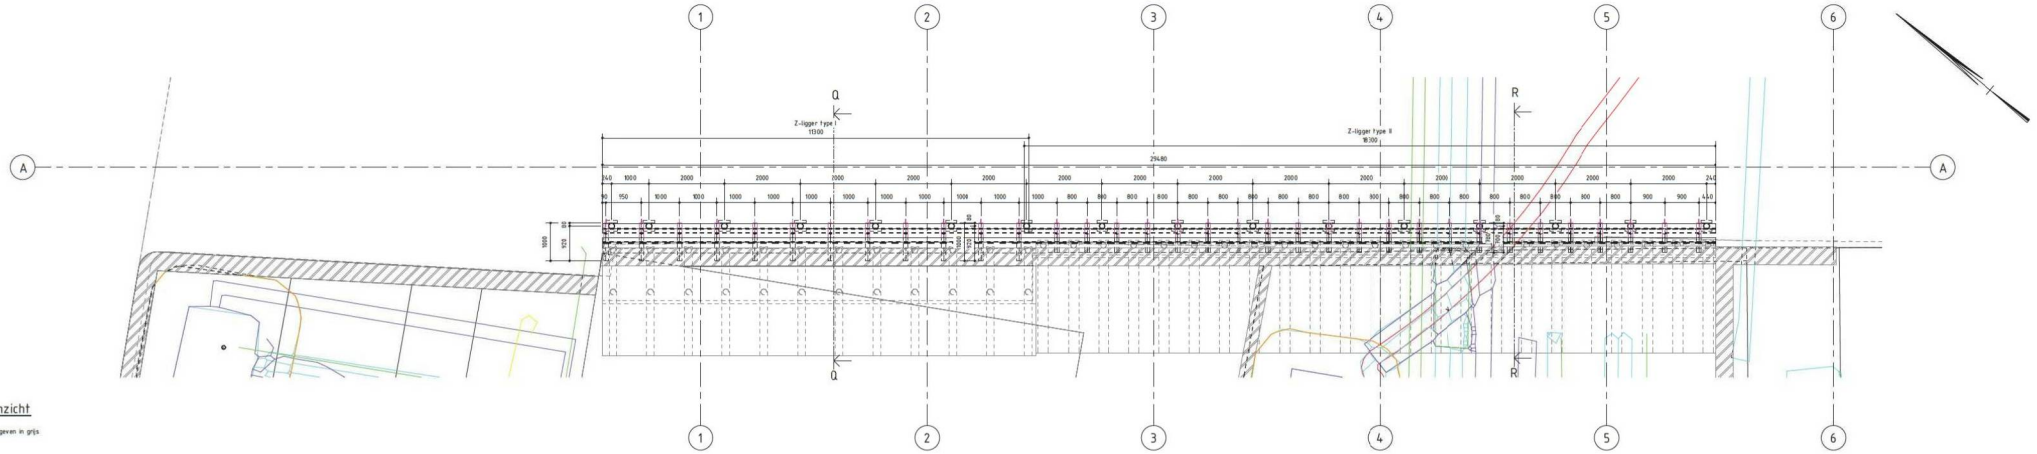



Bovenaanzicht

schaal: 1 : 50
bestaand weergegeven in grijs

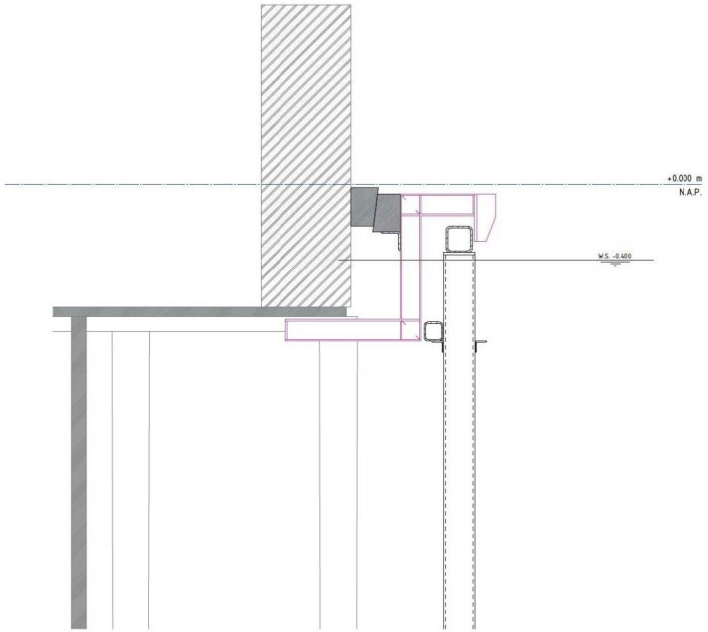

Doorsnede Q-Q (type I)

schaal: 1 : 10

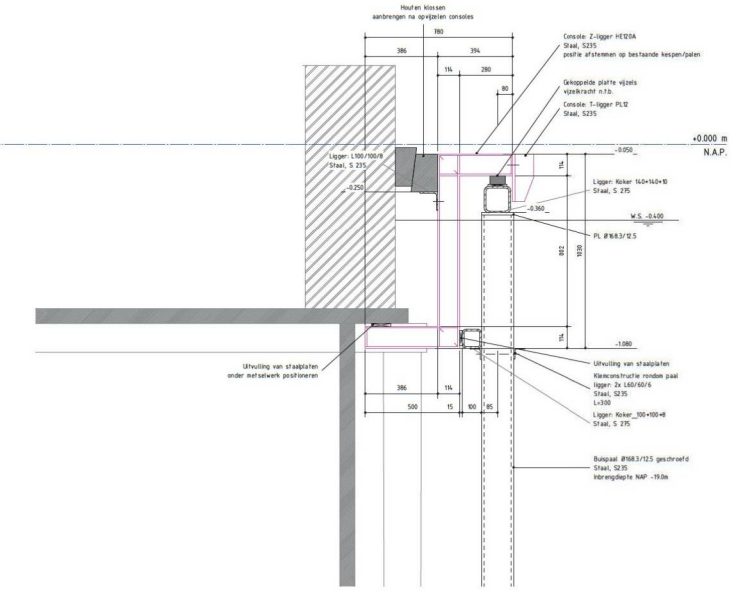

Doorsnede R-R (type II)

schaal: 1 : 10

Opmerkingen / aanvullende eisen


TENZIJ ANDERS AANGEGEVEN:

ALGEMEEN
- MATEN IN HET WERK CONTROLEREN EN INMETEN, AFWIJKINGEN OP WERKTEKENINGEN VERWERKEN
- PASSINGEN, TOLERANTIES EN MACHINALE BEWERKINGEN IN OVEREENSTEMMING MET DE TOEGEPASTE MECHANISCHE KOOPDELEN CONFORM VOORSCHRIFTEN FABRIKANTEN/LEVERANCIERS
- HOOGTEMATEN AANGEGEVEN IN mm T.O.V. N.A.P.
- CONSERVERING STALEN DELEN: CONFORM BESTEK, LOOPVLAKKEN VRIJHOUDEN VAN CONSERVERING EN VOORZIEN VAN CORROSIEBESTENDIG VET

MATERIAAL:
- STAALPLAAT t ≥ 16mm : S355J2G3
- STAALPLAAT t < 16mm : S355J0
- STAALPROFIELEN: S355
- BUIS- EN KOKERPROFIELEN ZIJN WARMGEWALST - S355J2H TENZIJ ANDERS AANGEGEVEN

BEVESTIGINGSMIDDELEN EN ANKERS:
- ZESKANT BOUTEN
- ANKERS EN BOUTEN ≤ M16: RVS
- ANKERS EN BOUTEN > M16: THERMISCH VERZINKT
- RVS BEVESTIGINGSMIDDELEN: KWALITEIT A4, SCHROEVEN EN BOUTEN STERKTEKLASSE 70
- INDIEN THERMISCH VERZINKT: BOUTEN EN ANKERS KLASSE 8.8, MOEREN KLASSE 8
- SCHROEFDRAADVERBINDINGEN: UITVOEREN COMPLEET MET BIJBEHORENDE MOEREN EN SLUITRINGEN
- BORGMOEREN VOLGENS DIN 985 (GESCHIKT SMEERMIDDEL TER VERMINDERING V/D WRIJVING GEBRUIKEN, TEGEN VASTVRETEN TYPE: NEVER-SEEZ STAINLESS)
- CILINDERKOP- EN PLATVERZONKEN SCHROEVEN UITVOEREN MET BINNENZESKANT

LASSEN
- ALLE AANSLUITENDE STALEN CONSTRUCTIEDELEN, NIET MECHANISCH VERBONDEN, VERBINDEN D.M.V. LASSEN
- LASSEN RONDOM EN DOORGAAND UITVOEREN
- HOEKLASSEN:
  a min = 0,8 x t min (ENKELE HOEKLAS)
  a min = 0,4 x t min (DUBBELE HOEKLAS)
  a min = 5 (ALGEMEEN)
- INDIEN HOEKLASSEN DOOR DE GEOMETRIE NIET MOGELIJK ZIJN, DE LASSEN UITVOEREN ALS (HALVE) V-NADEN EN/OF K-NADEN
- DE LASDOORBRENGEN GROTER OF GELIJK AAN DE HIERBOVEN VERMELDE a-MATEN VOOR HOEKLASSEN
- LOCATIES VAN NIET OP TEKENING AANGEGEVEN DELINGEN IN OVERLEG MET DIRECTIE
- DELINGEN IN DOORGAANDE PLATEN, BUIZEN EN PROFIELEN: VOLLEDIG DOORGELAST
- AANSLUITINGEN IN PLATEN VAN ONGELIJKE DIKTE : AFSCHUININGEN ONDER HELLING VAN MINIMAAL 1:5 AANBRENGEN

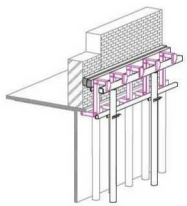

Gemeente Amsterdam
Ingenieursbureau
Weesperstraat 189
Postbus 13678
1100 AR
Amsterdam
Telefoon 020 2551111

Opdrachtgever: Projectbureau Leidseplein			
Project: Fietsparkeervoorziening Lijnbaansgracht			
Onderdeel: Ondersteuningsconstructie bestaande kade			
Status: Concept	Fase: Bestek	Behoort bij:	Schaal: As indicatief
Opstellen	Goedgekeurd en vrijgegeven	Paraaf:	Datum: 20-12-2018 / Formaat: A0
Projectnummer: 30649	Tekeningnummer: 309	Bladnummer: 1	Aantal gelden: 1 / Wijziging:
Auteursrechten voorbehouden		Documentnr.	Plotdatum: 20-12-2018 10:06:11

Bestandsnaam: U:\Bruikleen\Modellen\Bestek - Leidseplein\02 Werktekeningen\05 Draft\Bestek Leidseplein Fietsparkeervoorziening_Lijnbaansgracht.mcf