

Voormalig kantoor en woningen Algemene Transport Ondernemin g
(ATO, sloop stallen 1965)

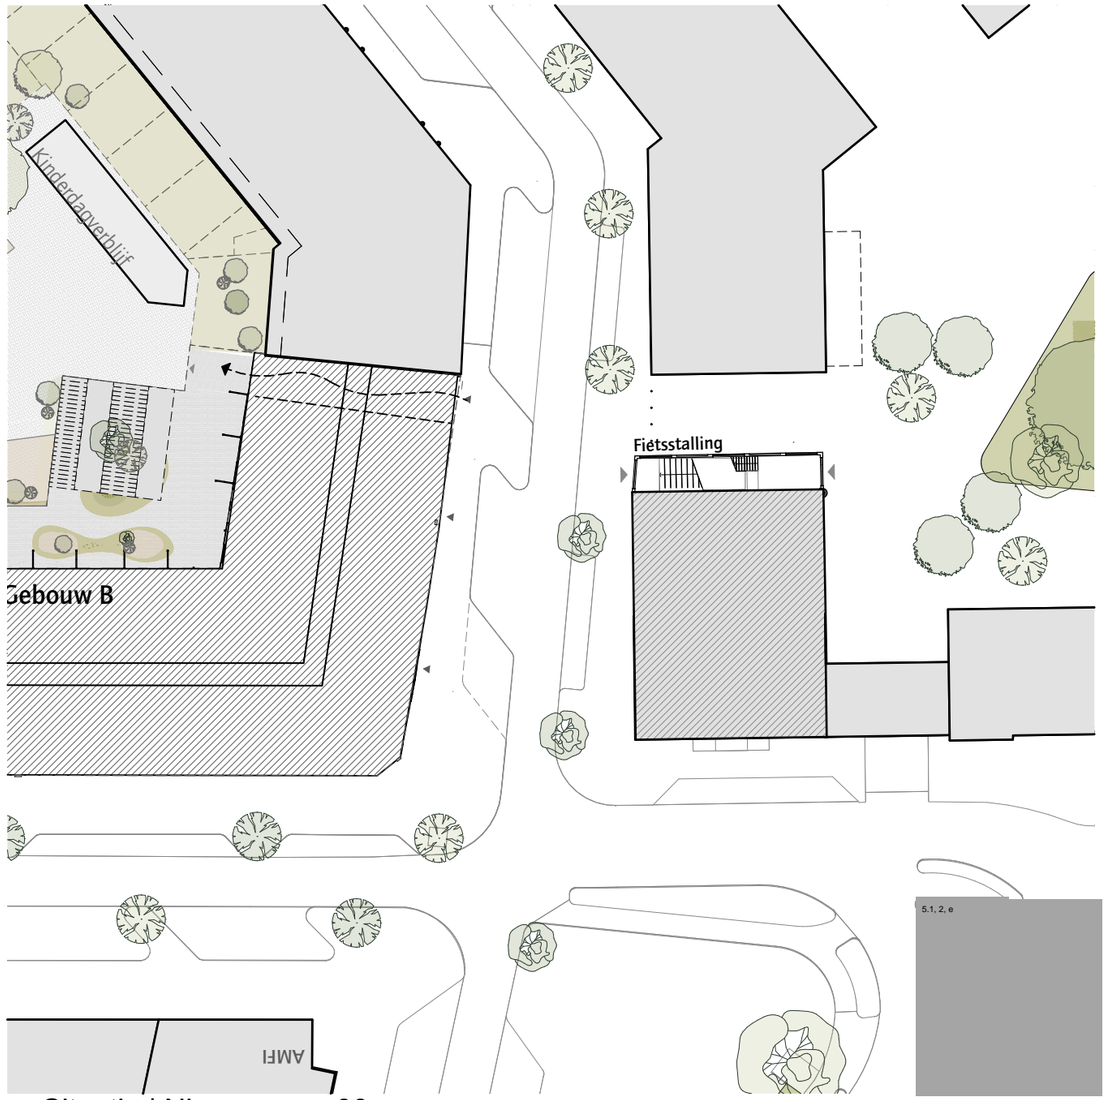

Adress:
5.1, 2, e t/m 32
Amsterdam

5.1, 2, e

EIGEN HAARD

28-10-2025

Voorstel Fietsenstalling situatie

Voorstel Fietsenstalling
840



Van Musschenbroekstraat impressie

5.1, 2, e

EIGEN HAARD

28-10-2025

Voorstel Fietsenstalling Impressies

Voorstel Fietsenstalling
841



Binnenplaats impressie

5.1, 2, e

EIGEN HAARD

28-10-2025

Voorstel Fietsenstalling Impressies

Voorstel Fietsenstalling
842

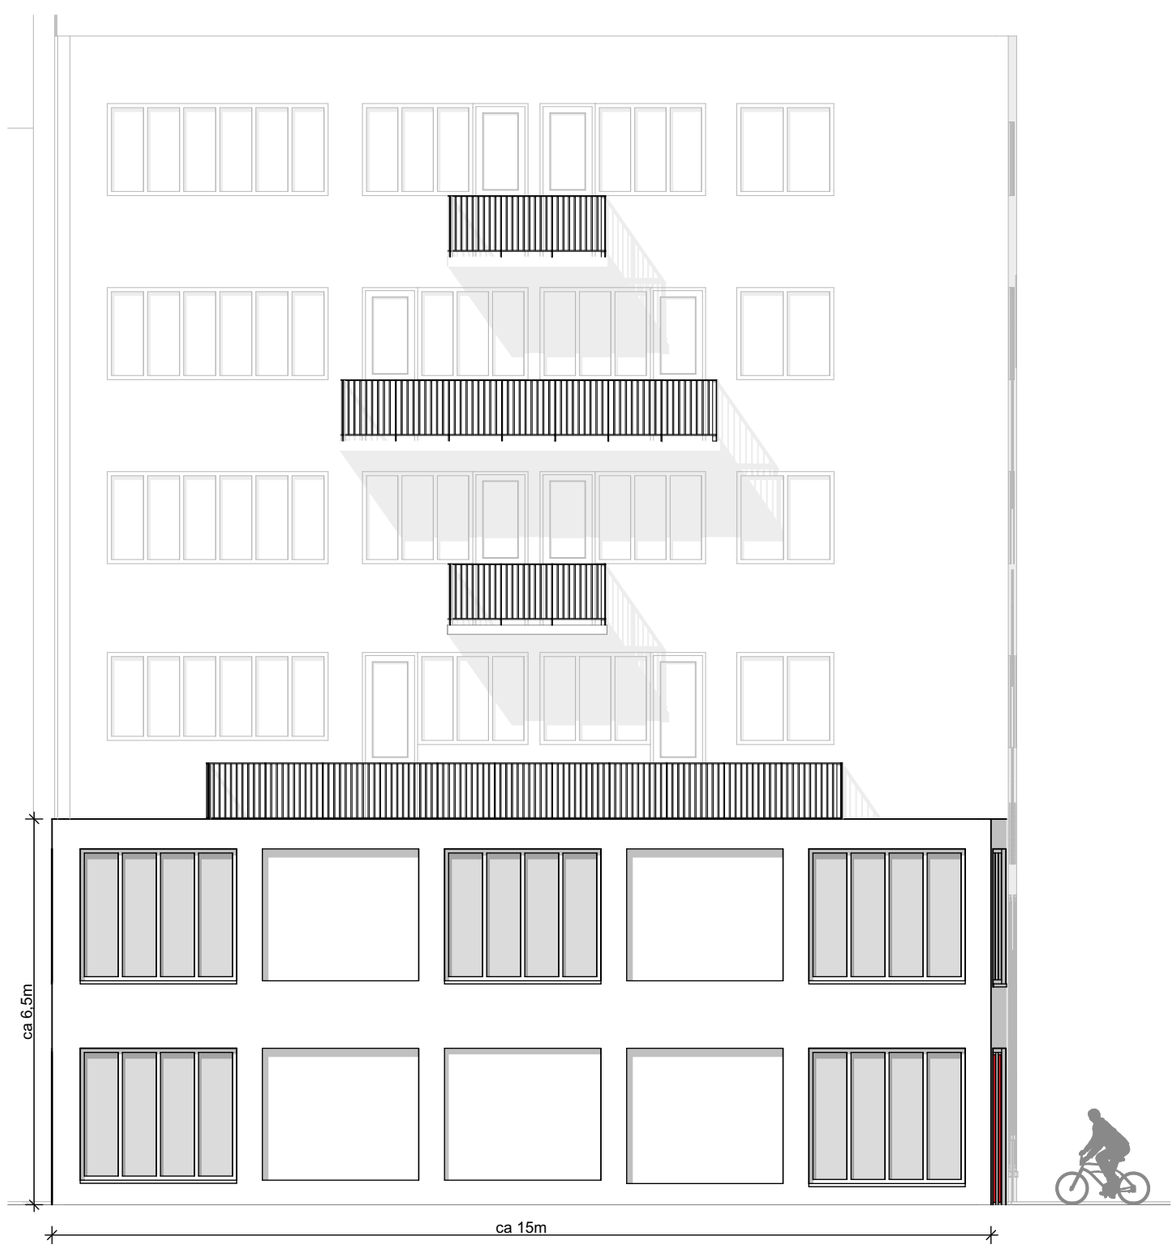

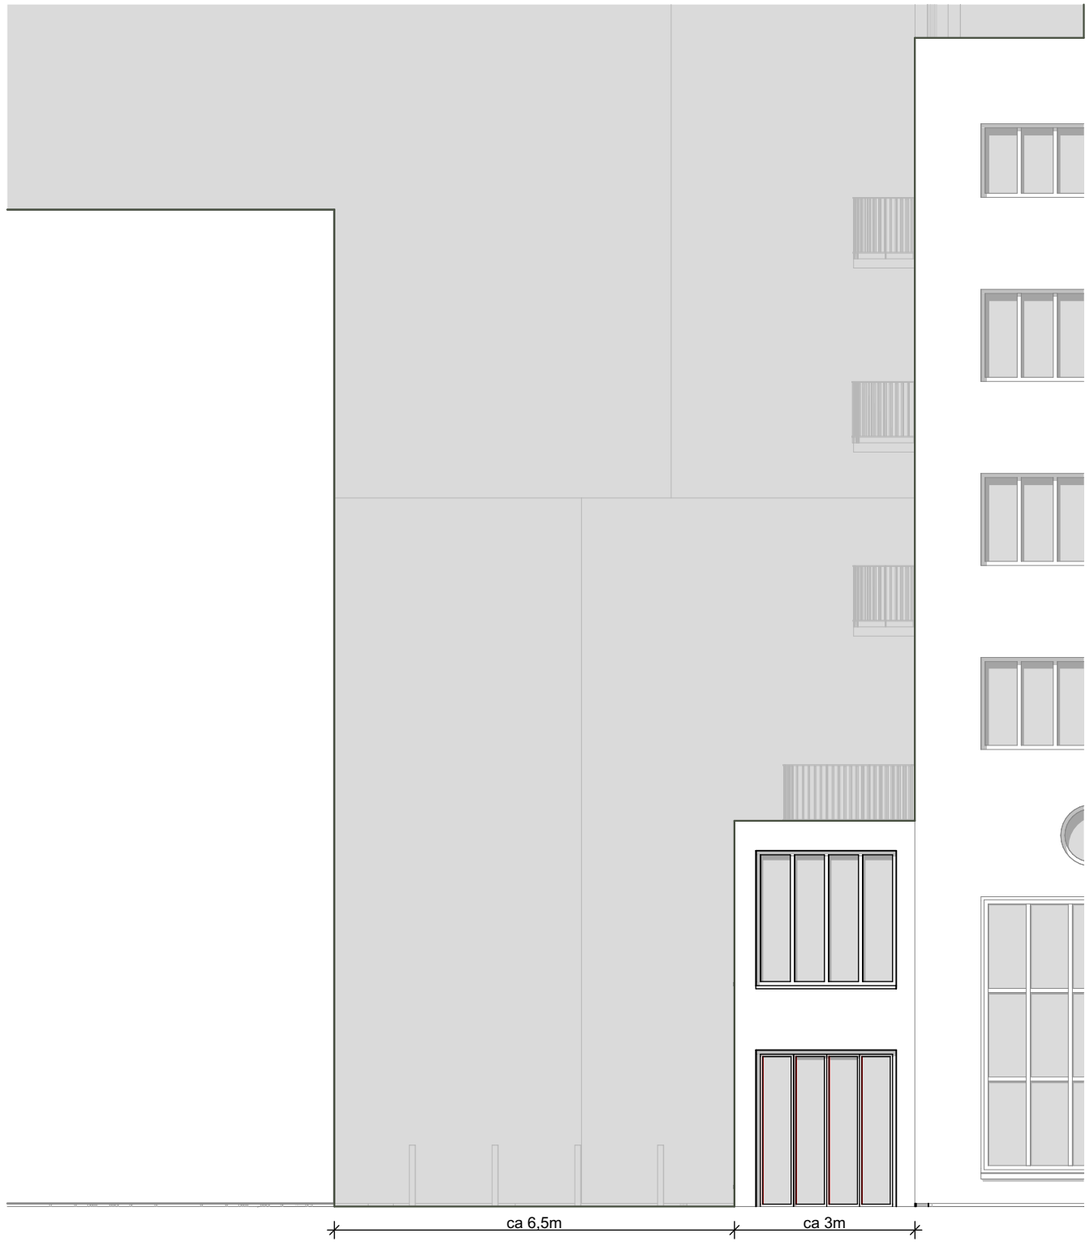

5.1, 2, e

28-10-2025

Voorstel Fietsenstalling Gevels

Voorstel Fietsenstalling
843

5.1, 2, e

EIGEN HAARD

1:100

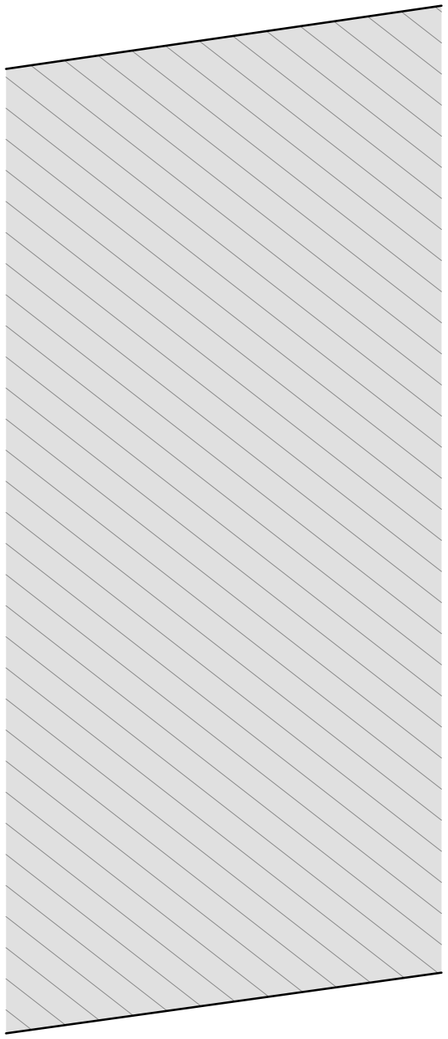

A

Verdieping - Nieuw

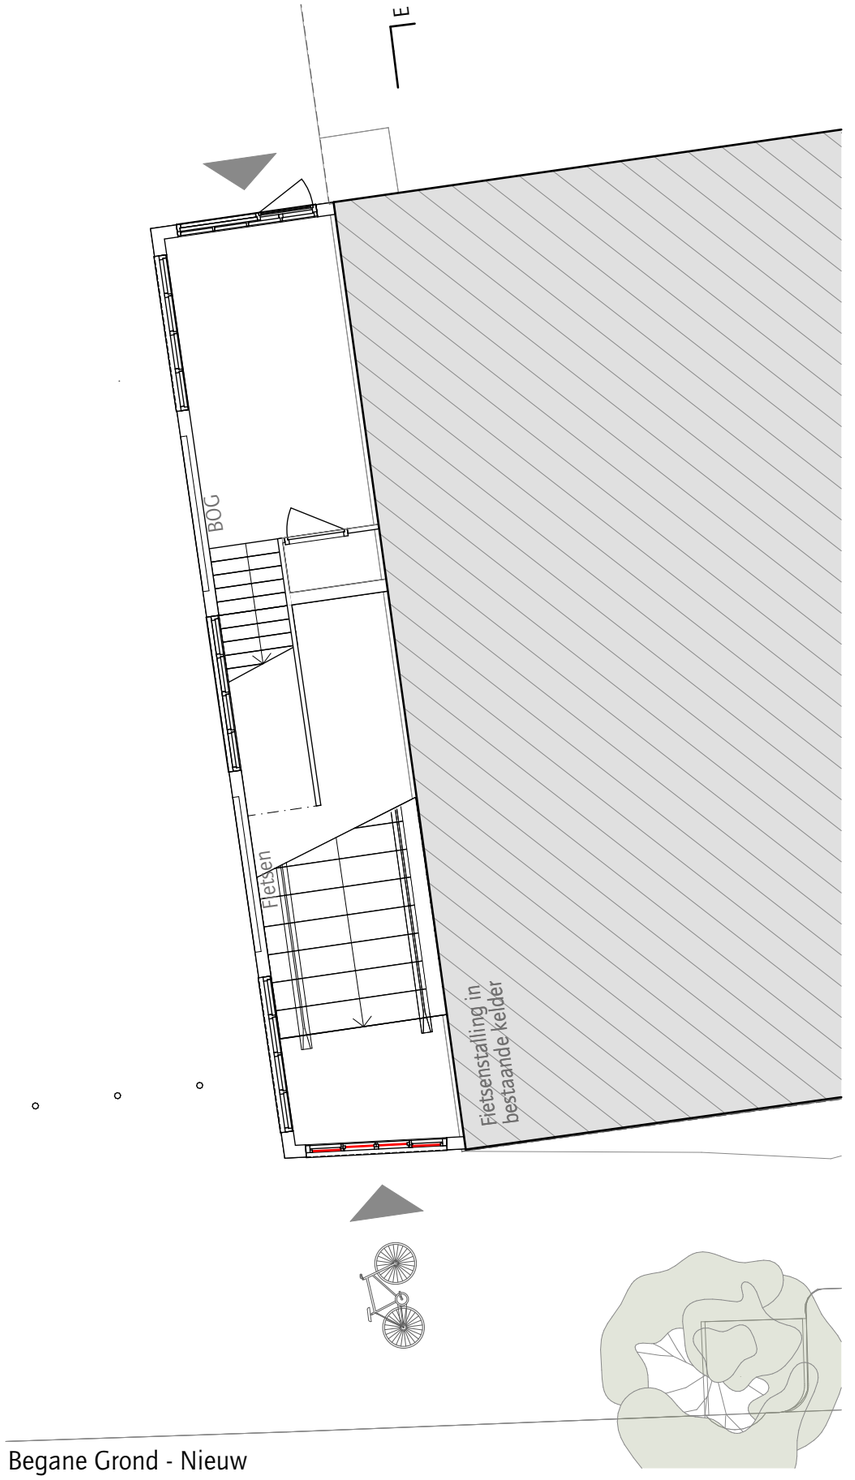

Begane Grond - Nieuw

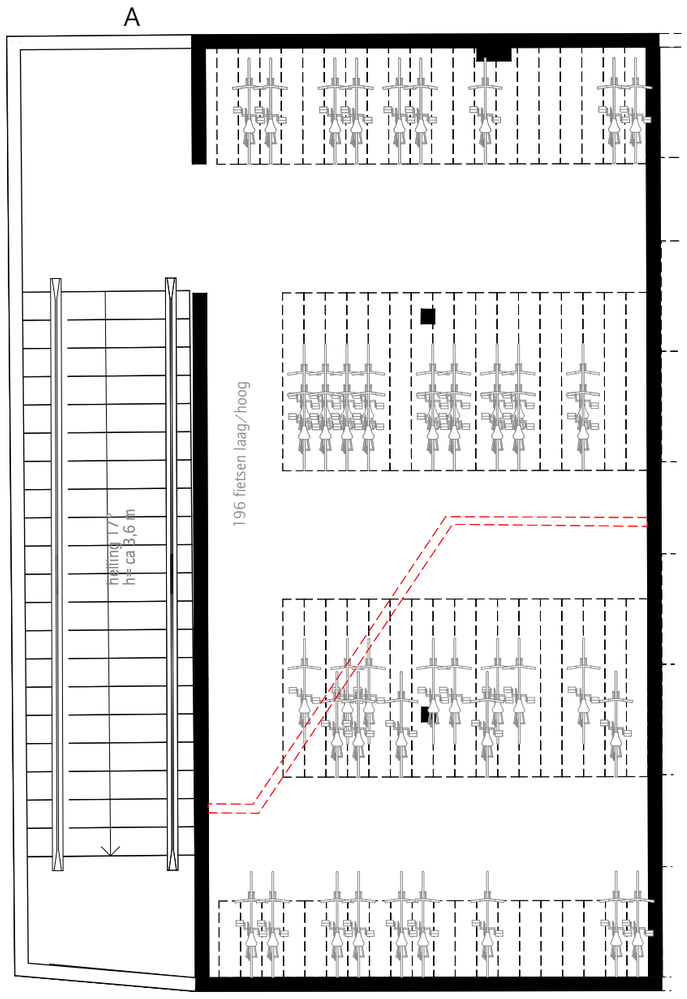

wand slopen

Kelder - Nieuw

36 nieuwe appartementen Andreas Bonnstraat, Blok B
Bouwbrief Amsterdam: aantal fietsen bij een gemeenschappelijke fietsenberging bij een woongebouw:

verdieping (nieuwe appartementen)

5	9x
4	9+4x
3	4x
2	4x
1	4x
0	2x
totaal	36 app

GO	eis aantal plekken per app.	app.	aantaal plekken
<50m²	2	15x	30x laag
>50m²<75m²	2+1 (hoog)	21x	42x laag, 21 hoog
75m²<100m²	2+2 (hoog)		

totaal fietsen benodigd (laag) 72
totaal fietsen benodigd (hoog) 21

plekken aanwezig (laag) 98 (voldoet)
plekken aanwezig (hoog) 98 (voldoet)

5.1, 2, e

ARCHITECTEN
EIGEN HAARD

28-10-2025

Voorstel Fietsenstalling

Voorstel Fietsenstalling
844

1:100

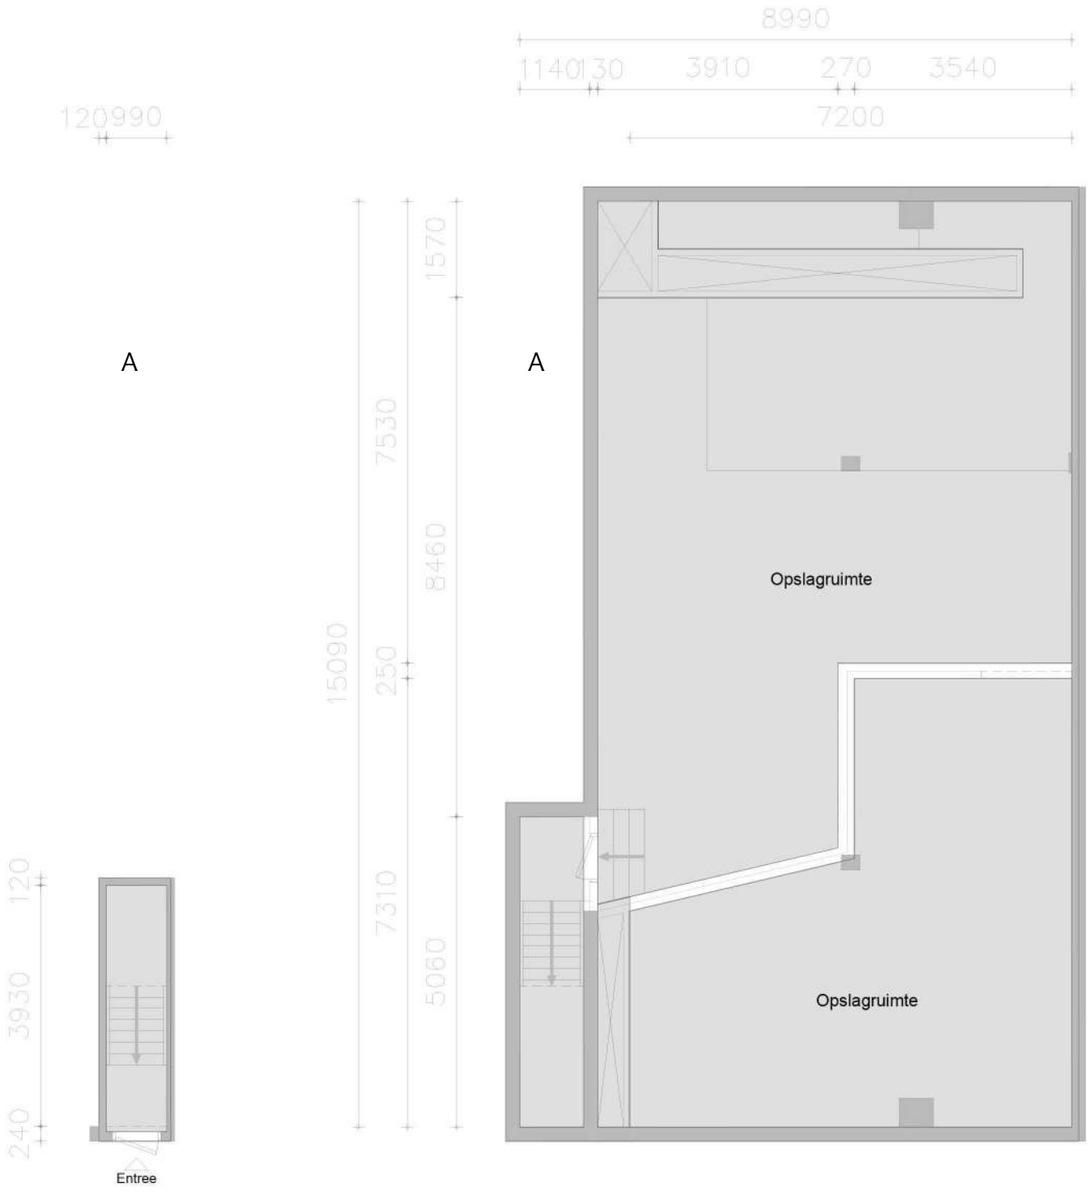

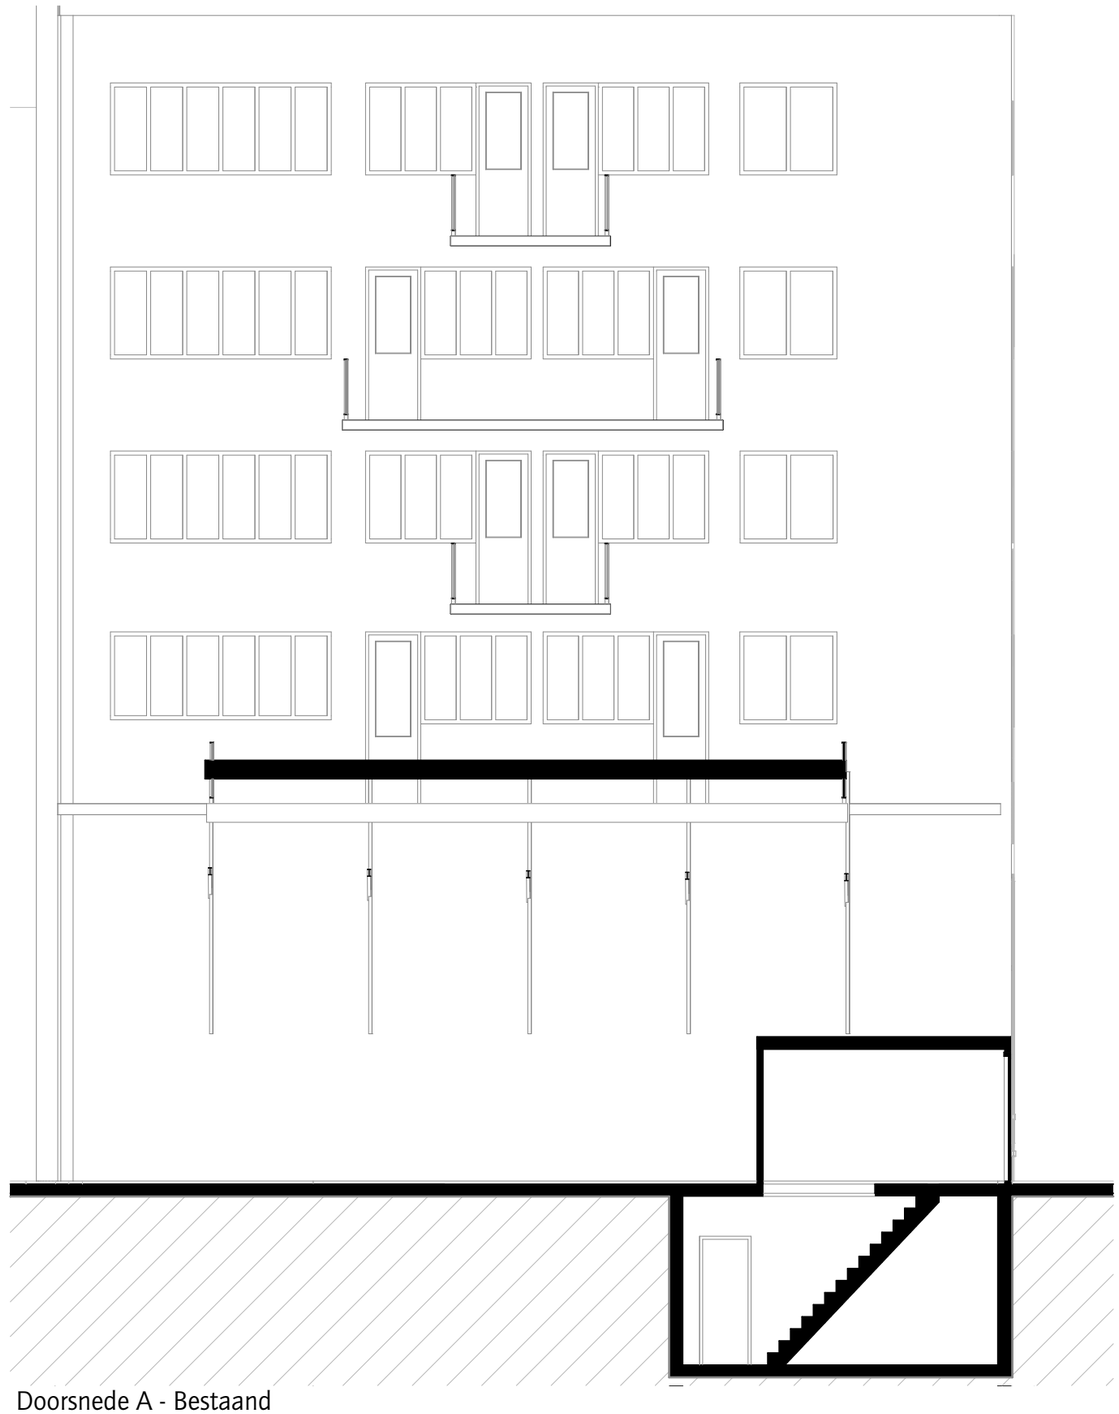

Doorsnede A - Bestaand

5.1, 2, e

EIGEN HAARD

28-10-2025

Bestaand situatie

Voorstel Fietsenstalling
845

1:100



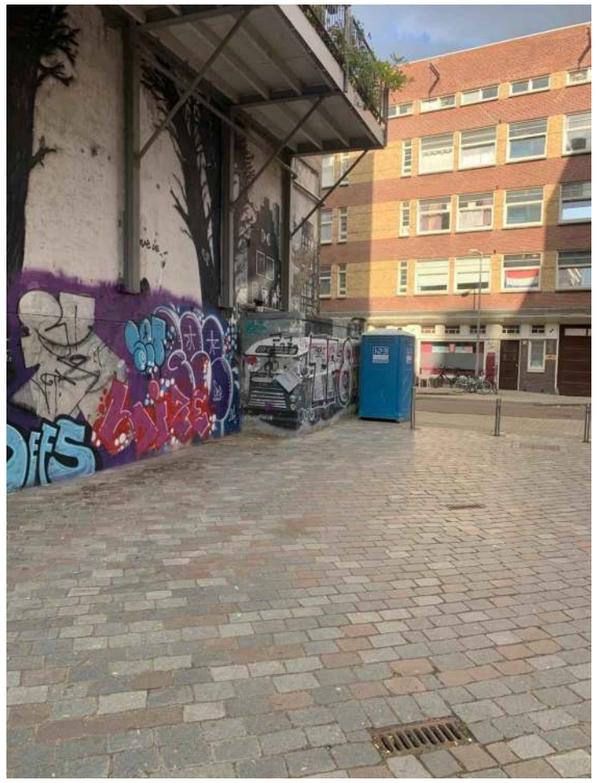



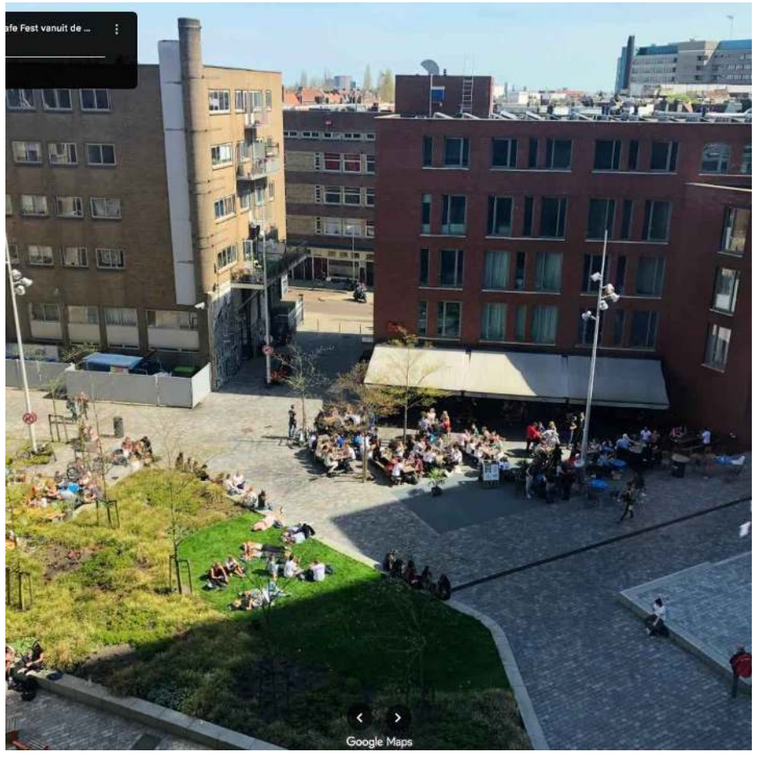

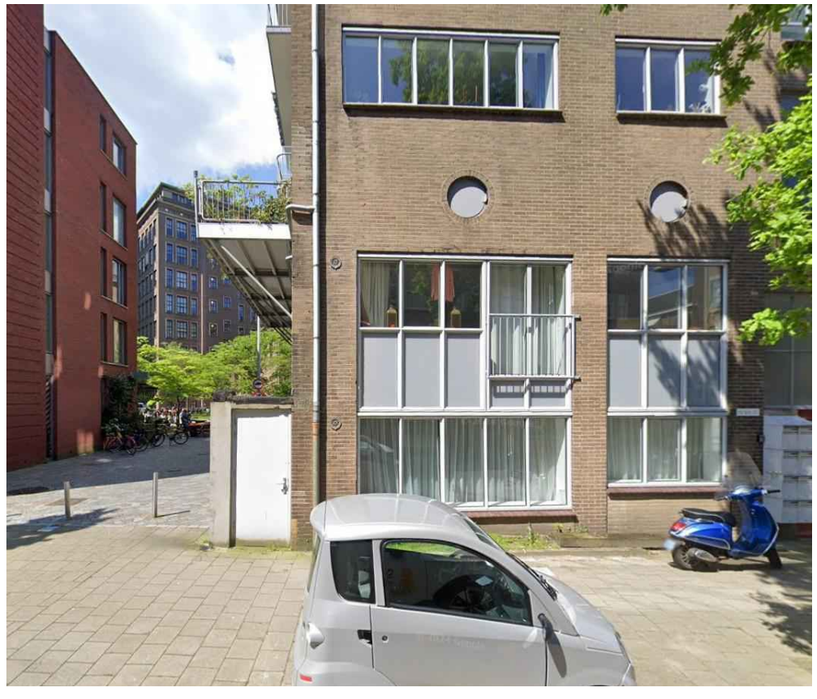



5.1, 2. e

EIGEN HAARD

Foto's bestaand situatie

Voorstel Fietsenstalling
846