T03

24 JUL 2018

3719895

Behoort bij besluit d.d.:
10 AUG. 2018
Gemeente Amsterdam

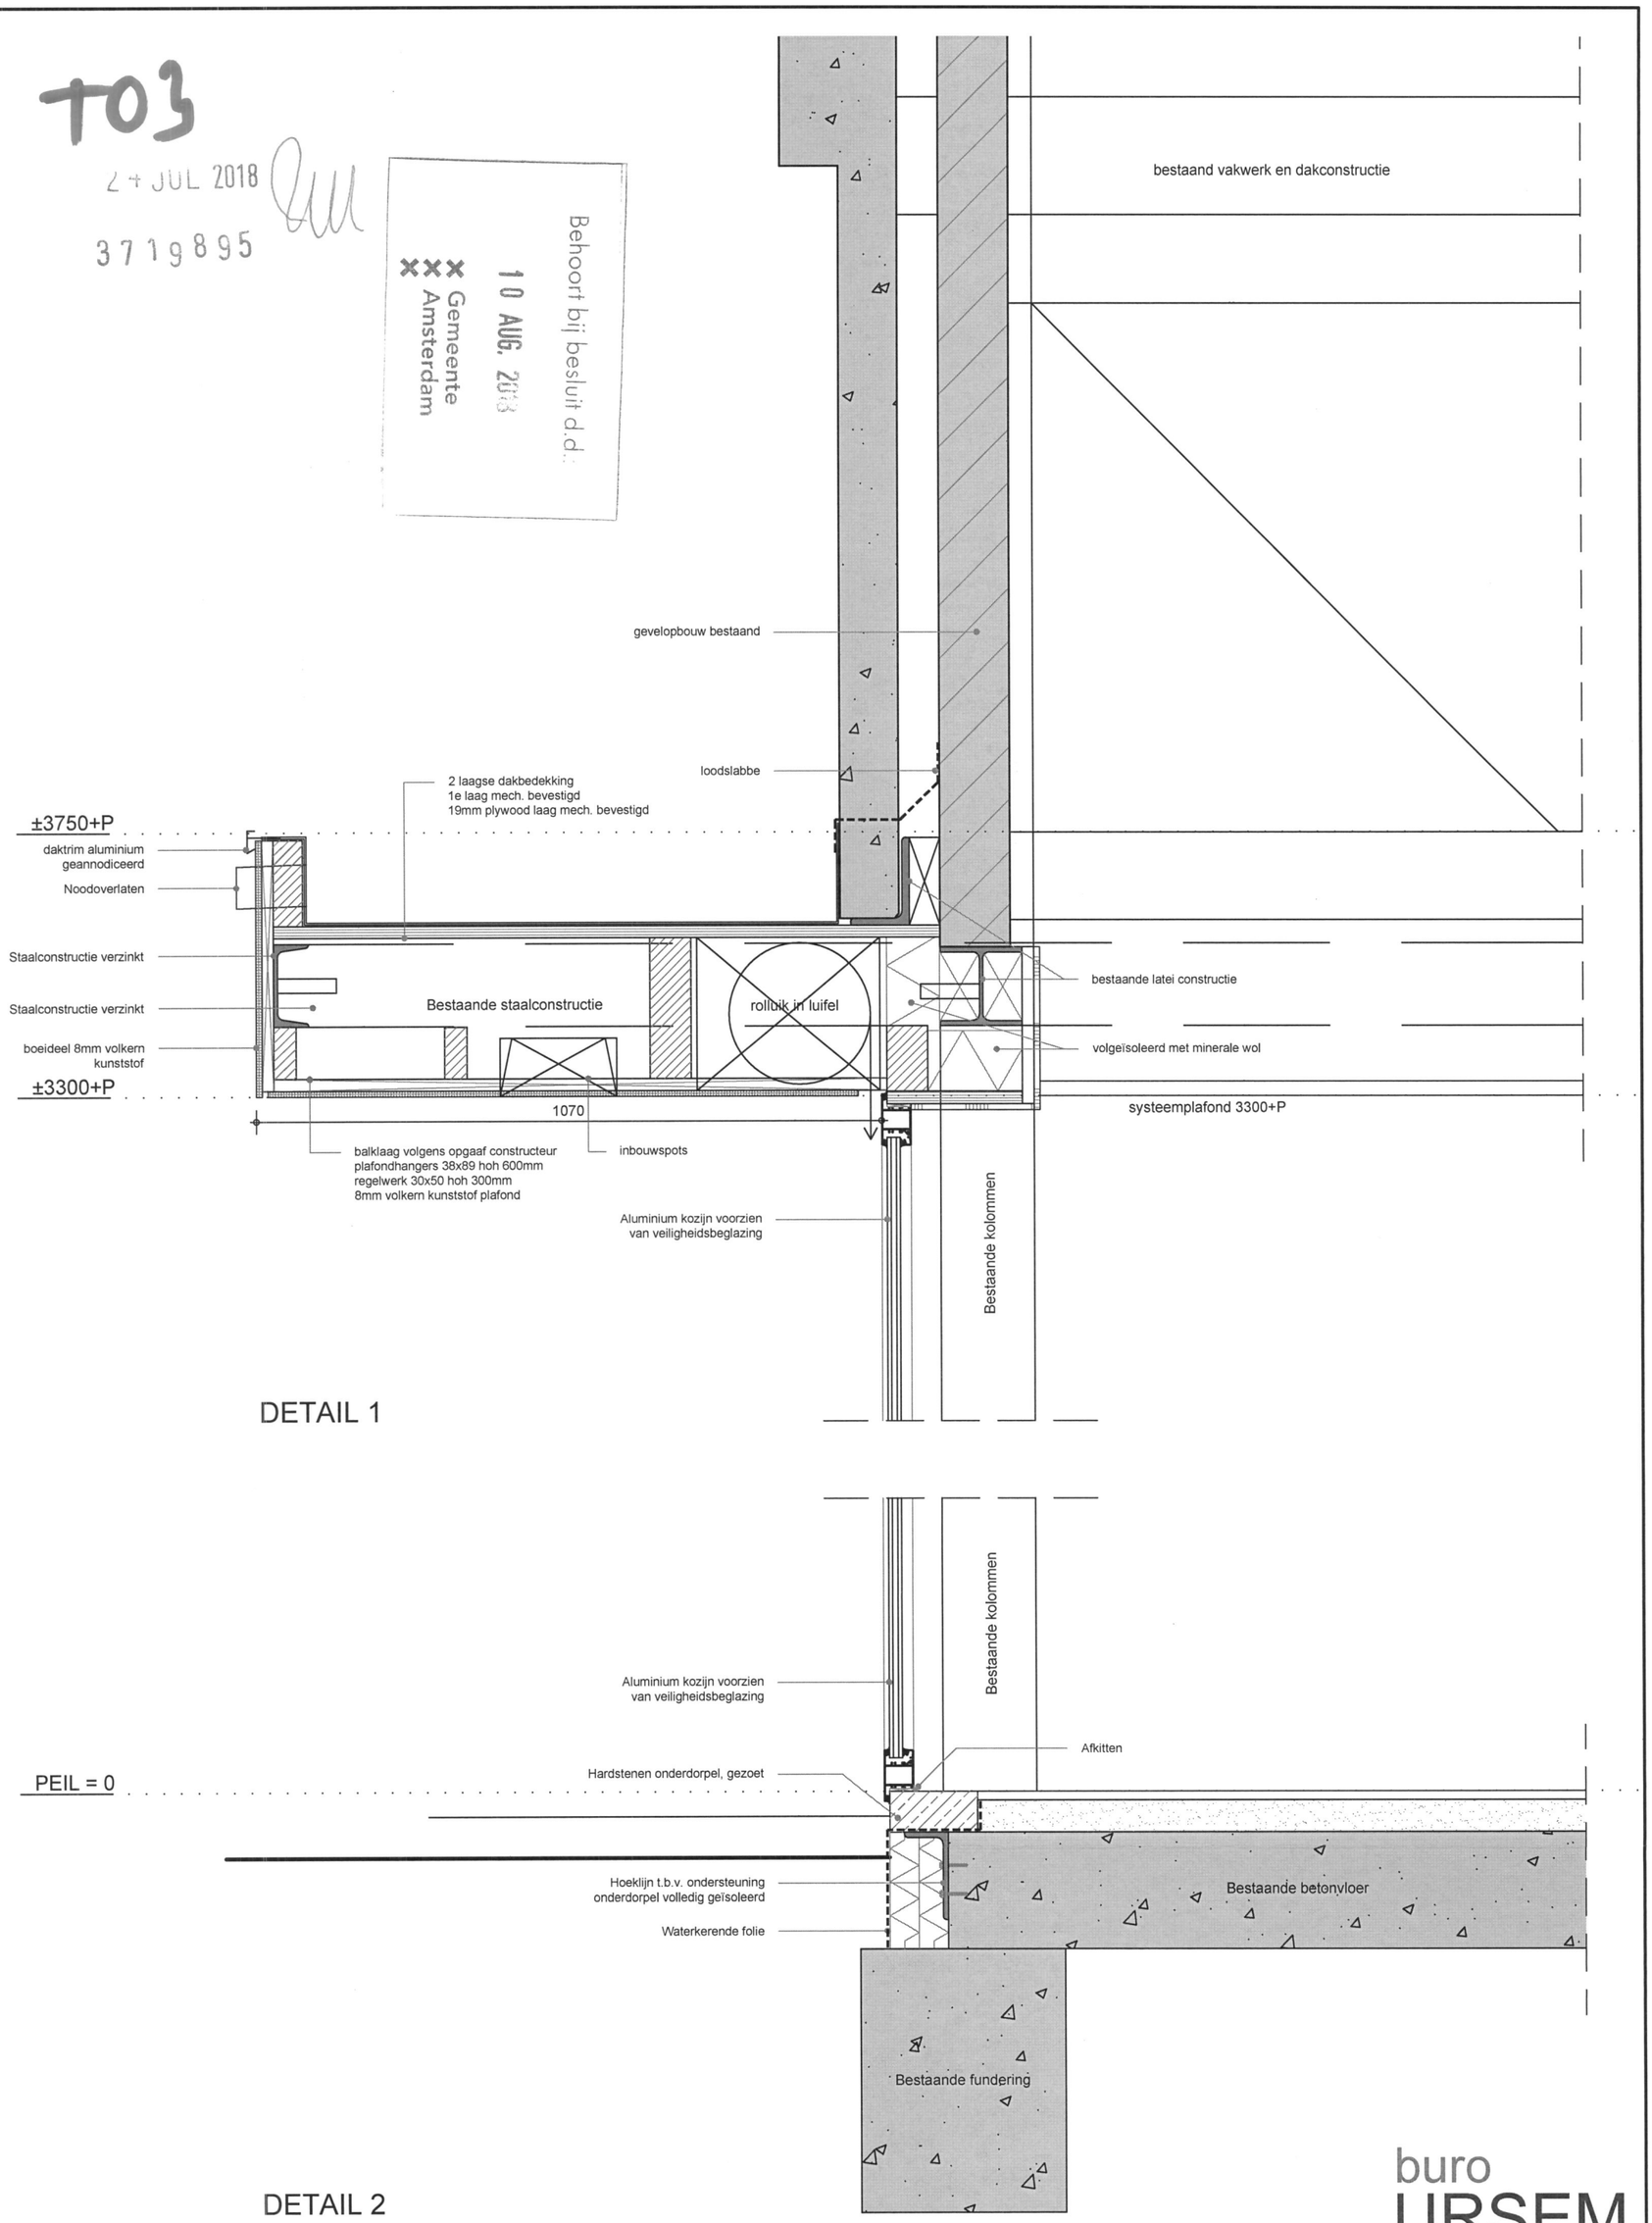

Datum:	23-07-2018	Projectnr.:	18029 - Lidl Amsterdam Hemonylaan
Schaal:	1:10		
Formaat:	A3	Blad nr.:	40-BT
Wijzigingen:		Onderwerp:	Details

buro URSEM
ARCHITECTUUR STEDEBOUW INTERIEUR
Het Hoog 20
1633GE Avenhorn
T 0229 54 2606
F 0229 54 1768
E info@buroursem.nl
I www.buroURSEM.nl
| buro URSEM is een handelsnaam van URSEM Groep Avenhorn |