
TECHNISCHE GEGEVENS:
VOORSCHRIFTEN:
NEN 8005, NEN-EN 206-1, NEN-EN 1992-1-1

MAATTOLERANTIES: CONFORM NEN 2889

OPPERVLAKTE BEOORDELING: NEN-EN 13670

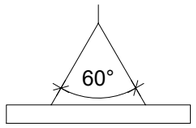

HIJSEN MET EEN TOPHOEK VAN MAX. 60º

DAAR WAAR NODIG WORDT ONTKISTINGSSCHUINTE AANGEHOUDEN I.V.M. HET ONTKISTEN VAN DE ELEMENTEN

Engineering categorie: 4b

Ten aanzien van in 2 fasen stort en/ of later aanstorten dient het aansluitvlak **ruw** (classificatie volgens artikel 6.2.5 van NEN-EN 1992-1-1) te zijn.
Een oppervlak met ruwheden van ten minste 3 mm en tussenafstanden van ongeveer 40 mm, verkregen door harken, zichtbaar zijn van toeslagmateriaal of andere methoden die een soortgelijk gedrag opleveren.

WAPENINGSGEGEVENS:
Uitgangspunten voor wapeningsstaal:
B-500-A (voor diameter t/m d=12 mm)
B-500-B (voor diameter groter dan 12 mm)

Minimale verankeringslengten van toepassing bij:
1. C45/55 of hoger
2. niet gebundeld
3. dekking c>15 en c>Østaaf+5
4. bovenstaven; slechte aanhechtingsomstandigheden

Ø	6	200 mm
Ø	8	280 mm
Ø	10	370 mm
Ø	12	440 mm
Ø	16	610 mm
Ø	20	760 mm
Ø	25	950 mm
Ø	32	1230 mm
Ø	40	1680 mm

Bij ombuiging in staven van betonstaal moet er voor de buigstaal 2,5xØk aangehouden worden

	□ Stortzijde vlak afgewerkt
	▽ Stortzijde geschuurd
▼ Kistzijde onbehandeld	▽ Stortzijde ruw aanstortvlak
▼ Kistzijde ruw aanstortvlak	▽ Stortzijde gespaand schoonwerk
▼ Kistzijde schoonwerk	▽ Stortzijde gerold schoonwerk
M ▼ Kistzijde volgens monster	M ▽ Stortzijde volgens monster

Project: 116 appartementen Dideritblok te Amsterdam

Onderdeel: Wanden

Onderwerp: Vorm

Getekend: MH
Gecontroleerd: EH
Schaal: 1:30

Fase: Uitvoering

Status: Definitief
Datum: 09-07-2021
Gewijzigd: 29-07-2021

Bladnr
405-1

Werknr
5040/21020


Ingenieursbureau van der WERF & NASS bv
Constar Prefab bv
Postbus 4236 6202 WB Maastricht | Oranjeplein 98 6224 KV Maastricht | Tel: 043 362 52 29 | Fax: 043 362 20 11 | info@werfnass.nl | werfnass.nl

TEKENINGENLIJST vorm

Project:	**Diderotblok te Amsterdam**		
Projectnummer Constar prefab bv:	**21020**	Projectleider Constar prefab	[redacted]
Projectnummer Werf & Nass:	**5040**	Projectleider Werf & Nass:	**ir.** [redacted]
Datum:	**29 juli 2021**	Projecttekenaar Werf & Nass:	**Ing.** [redacted]

tek nr	*onderdeel*	*Status*	*Datum*	*wijz. A wijz. G*	*Wijz. B wijz. H*	wijz. C *wijz. I*	wijz. D *wijz. J*	wijz. E *wijz. K*	wijz. F *wijz. L*
WA01	Wanden	Definitief	09-07-21	23-07-21					
WA02	Wanden	Definitief	09-07-21	23-07-21					
WA03	Wanden	Definitief	09-07-21	23-07-21					
WA04	Wanden	Definitief	09-07-21	23-07-21					
WA05	Wanden	Definitief	09-07-21	23-07-21					
WA06	Wanden	Definitief	09-07-21	23-07-21					
WA07	Wanden	Definitief	09-07-21	23-07-21					
WA08	Wanden	Definitief	09-07-21	23-07-21					
WA09	Wanden	Definitief	09-07-21	23-07-21					
WA10	Wanden	Definitief	09-07-21	23-07-21					
WA11	Wanden	Definitief	09-07-21	23-07-21					
WA12	Wanden	Definitief	09-07-21	23-07-21					
WA13	Wanden	Definitief	09-07-21	23-07-21					
WA14	Wanden	Definitief	09-07-21	23-07-21					
WA14a	Wanden	Definitief	09-07-21	23-07-21					
WA15	Wanden	Definitief	09-07-21	23-07-21					
WA16	Wanden	Definitief	09-07-21	23-07-21					
WA17	Wanden	Definitief	09-07-21	23-07-21					
WA18	Wanden	Definitief	09-07-21	23-07-21					
WA18a	Wanden	Definitief	09-07-21	23-07-21					
WA19	Wanden	Definitief	09-07-21	23-07-21					
WA20	Wanden	Definitief	09-07-21	23-07-21					
WA20a	Wanden	Definitief	09-07-21	23-07-21					
WA21	Wanden	Definitief	09-07-21	23-07-21					
WA22	Wanden	Definitief	09-07-21	23-07-21					

WA23	Wanden	Definitief	09-07-21	23-07-21					
WA24	Wanden	Definitief	09-07-21	23-07-21					
WA25	Wanden	Definitief	09-07-21	23-07-21					
WA26	Wanden	Definitief	09-07-21	23-07-21					
WA27	Wanden	Definitief	09-07-21	23-07-21					
WA28	Wanden	Definitief	09-07-21	23-07-21					
WA29	Wanden	Definitief	09-07-21	23-07-21					
WA30	Wanden	Definitief	09-07-21	23-07-21					
WA31	Wanden	Definitief	09-07-21	23-07-21					
WA32	Wanden	Definitief	09-07-21	23-07-21					
WA32a	Wanden	Definitief	09-07-21	23-07-21					
WA33	Wanden	Definitief	09-07-21	23-07-21					
WA34	Wanden	Definitief	09-07-21	23-07-21					
WA34a	Wanden	Definitief	09-07-21	23-07-21					
WA35	Wanden	Definitief	09-07-21	23-07-21					
WA36	Wanden	Definitief	09-07-21	23-07-21					
WA37	Wanden	Definitief	09-07-21	23-07-21					
WA39	Wanden	Definitief	09-07-21	23-07-21					
WA40	Wanden	Definitief	09-07-21	23-07-21					
WA41	Wanden	Definitief	09-07-21	23-07-21					
WA42	Wanden	Definitief	09-07-21	23-07-21					
WA43	Wanden	Definitief	09-07-21	23-07-21	29-07-21				
WA44	Wanden	Definitief	09-07-21	23-07-21					
WA45	Wanden	Definitief	09-07-21	23-07-21					
WA45a	Wanden	Definitief	09-07-21	23-07-21					
WA46	Wanden	Definitief	09-07-21	23-07-21					
WA47	Wanden	Definitief	09-07-21	23-07-21					
WA50	Wanden	Definitief	09-07-21	23-07-21					
WA51	Wanden	Definitief	09-07-21	23-07-21					
WA52	Wanden	Definitief	09-07-21	23-07-21					
WA53	Wanden	Definitief	09-07-21	23-07-21					
LP01	Wanden (liftafdekplaat)	Definitief	09-07-21	23-07-21					
LP02	Wanden (WOS-afdekplaat)	Definitief	09-07-21	23-07-21					

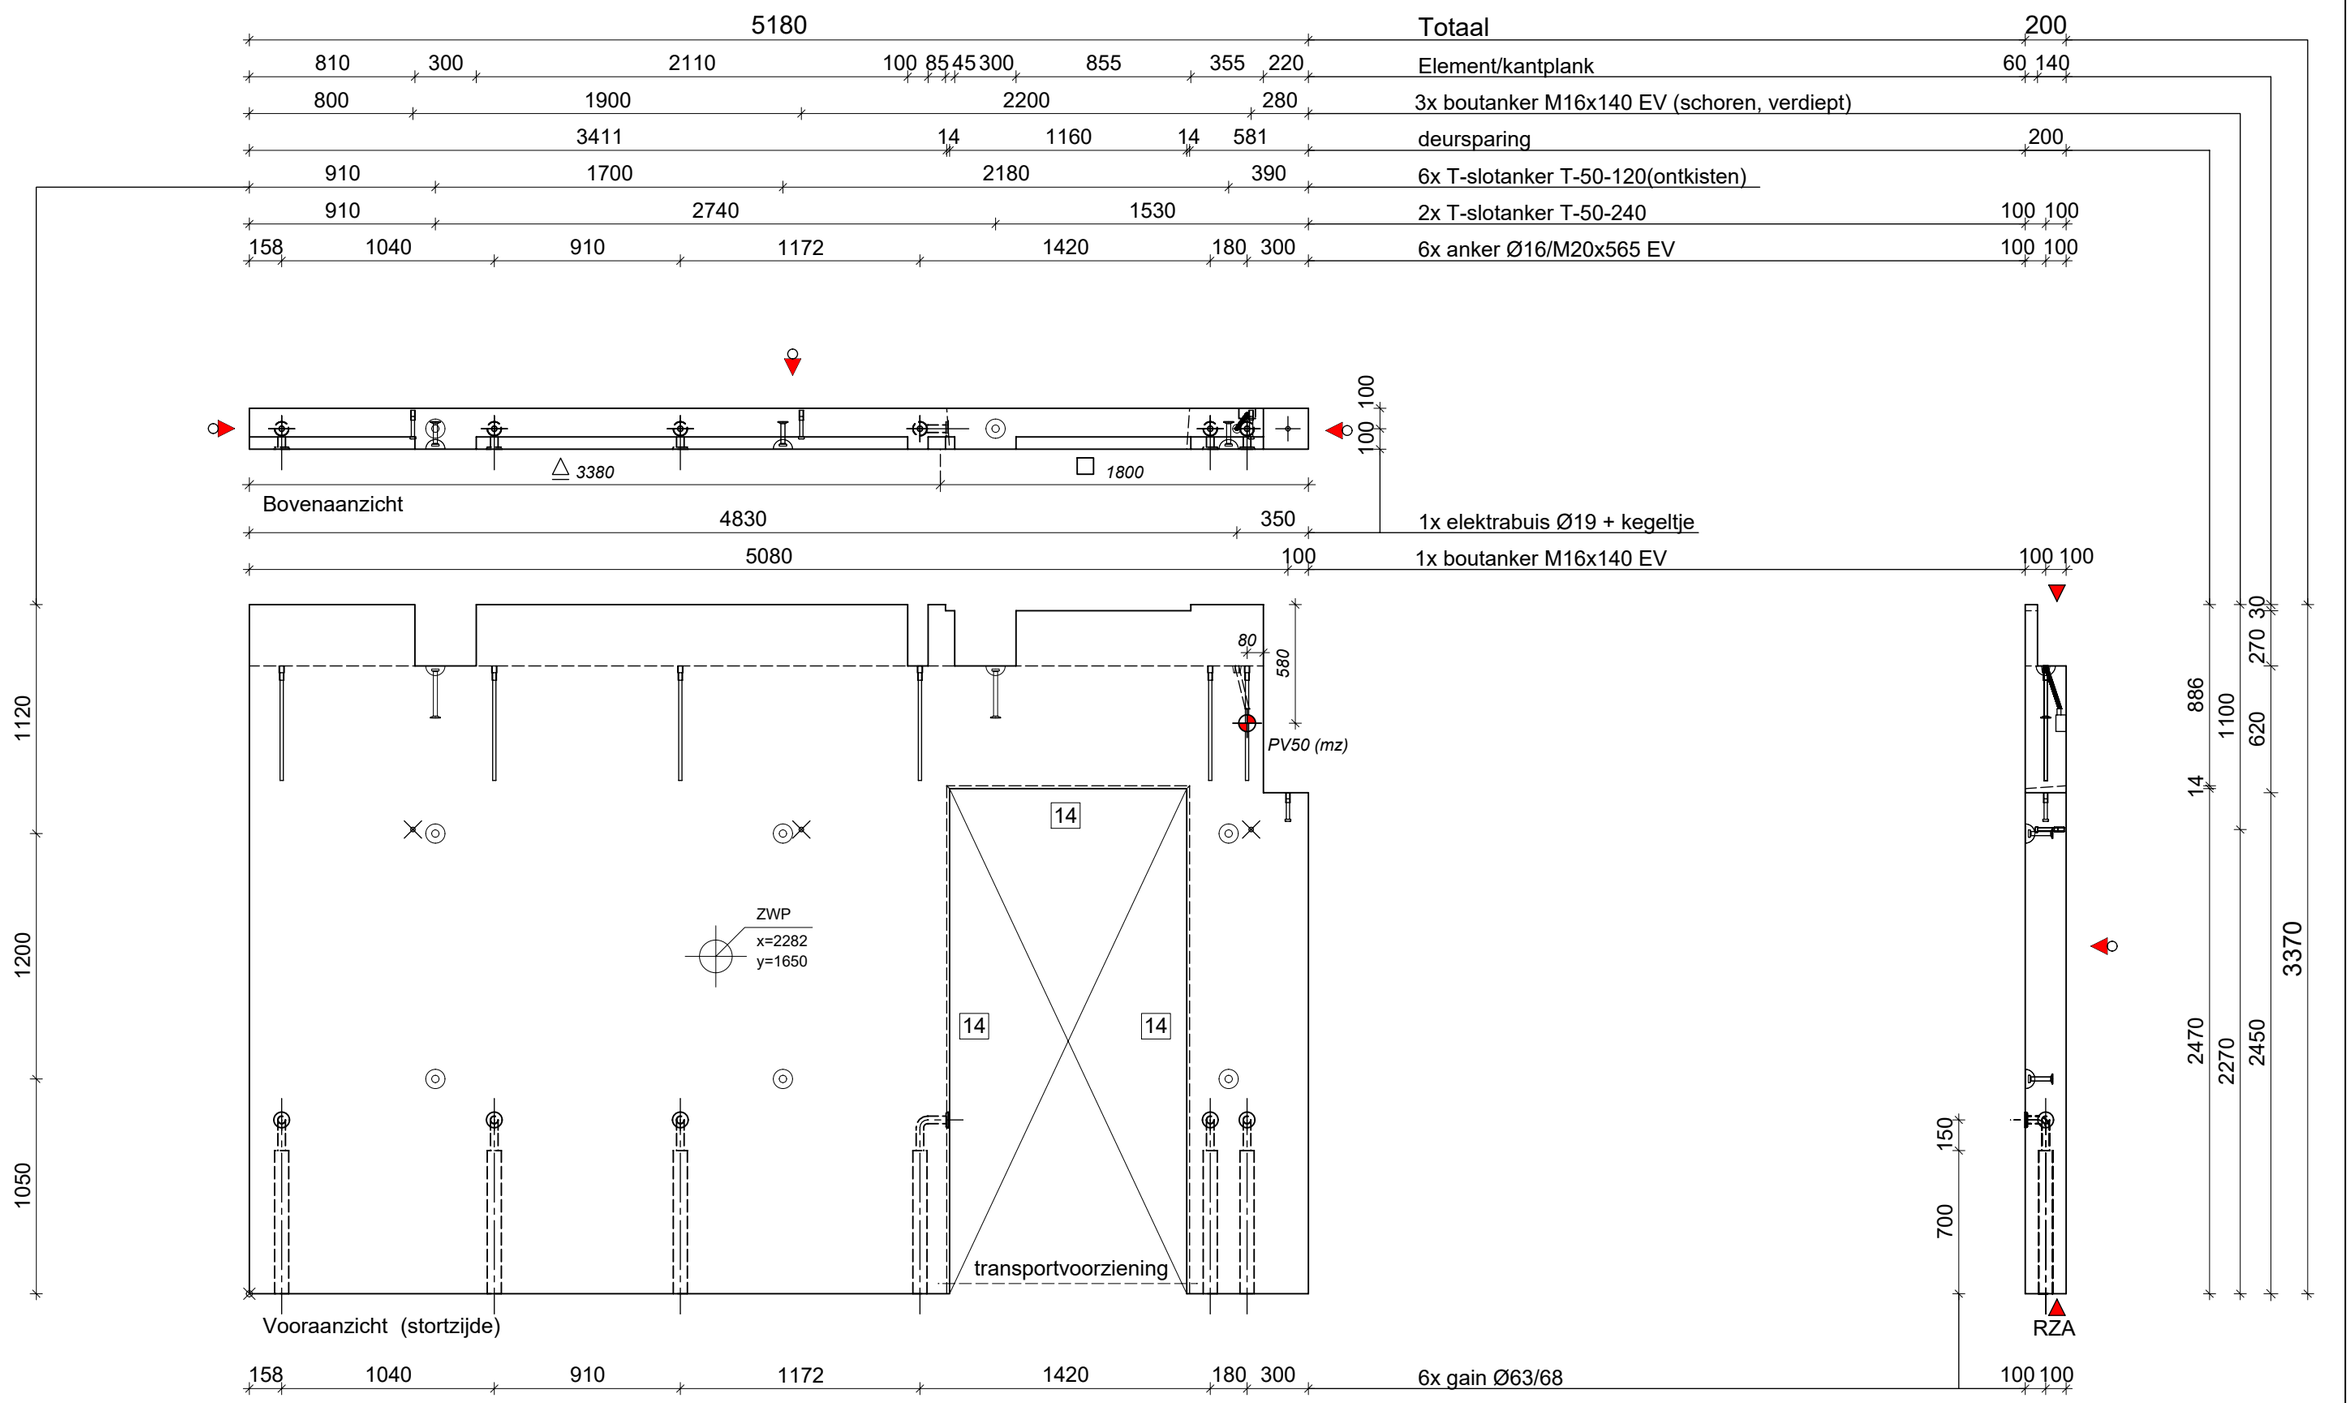

ANKERS BORDES I.H.W. BOREN

Constar Prefab bv
Setheweg 13
7942 LA Meppel
tel: 0522-274141

AKKOORD VOOR PRODUKTIE

Paraaf: _____

Status: Definitief

Vellingkanten:	10	mm
Vellingkanten:	r=3	mm
Spouwankers:		st/m²
Afschuining in mm:	nvt	

Inhoud:	2679	L
Gewicht:	6697	Kg
Cementsoort:	CEM I / CEM III	
Betonkwaliteit:	C50/60	
Staalkwaliteit:	B500A/B	
Dekking:	20	mm
Milieuklasse:	XC1	
Betonsoortnummer:		


Datum: 09-07-2021
Wijz A: 23-07-2021
Wijz B:
Wijz.C:
Wijz D:
Wijz E:

Werk: 116 appartementen Diderotblok te Amsterdam
Opdr gever: Bouwgroep Dijkstra Draisma Dokkum
Onderdeel: Wanden
Aantal getekend: 1 St. Gespiegeld: - St.

schaal: 1:30 formaat: A3 get: MH

Order: 5040/21020
Princ.wap.: WA01w
Blad: WA01

h/b = 297 / 420 (0.12m2)

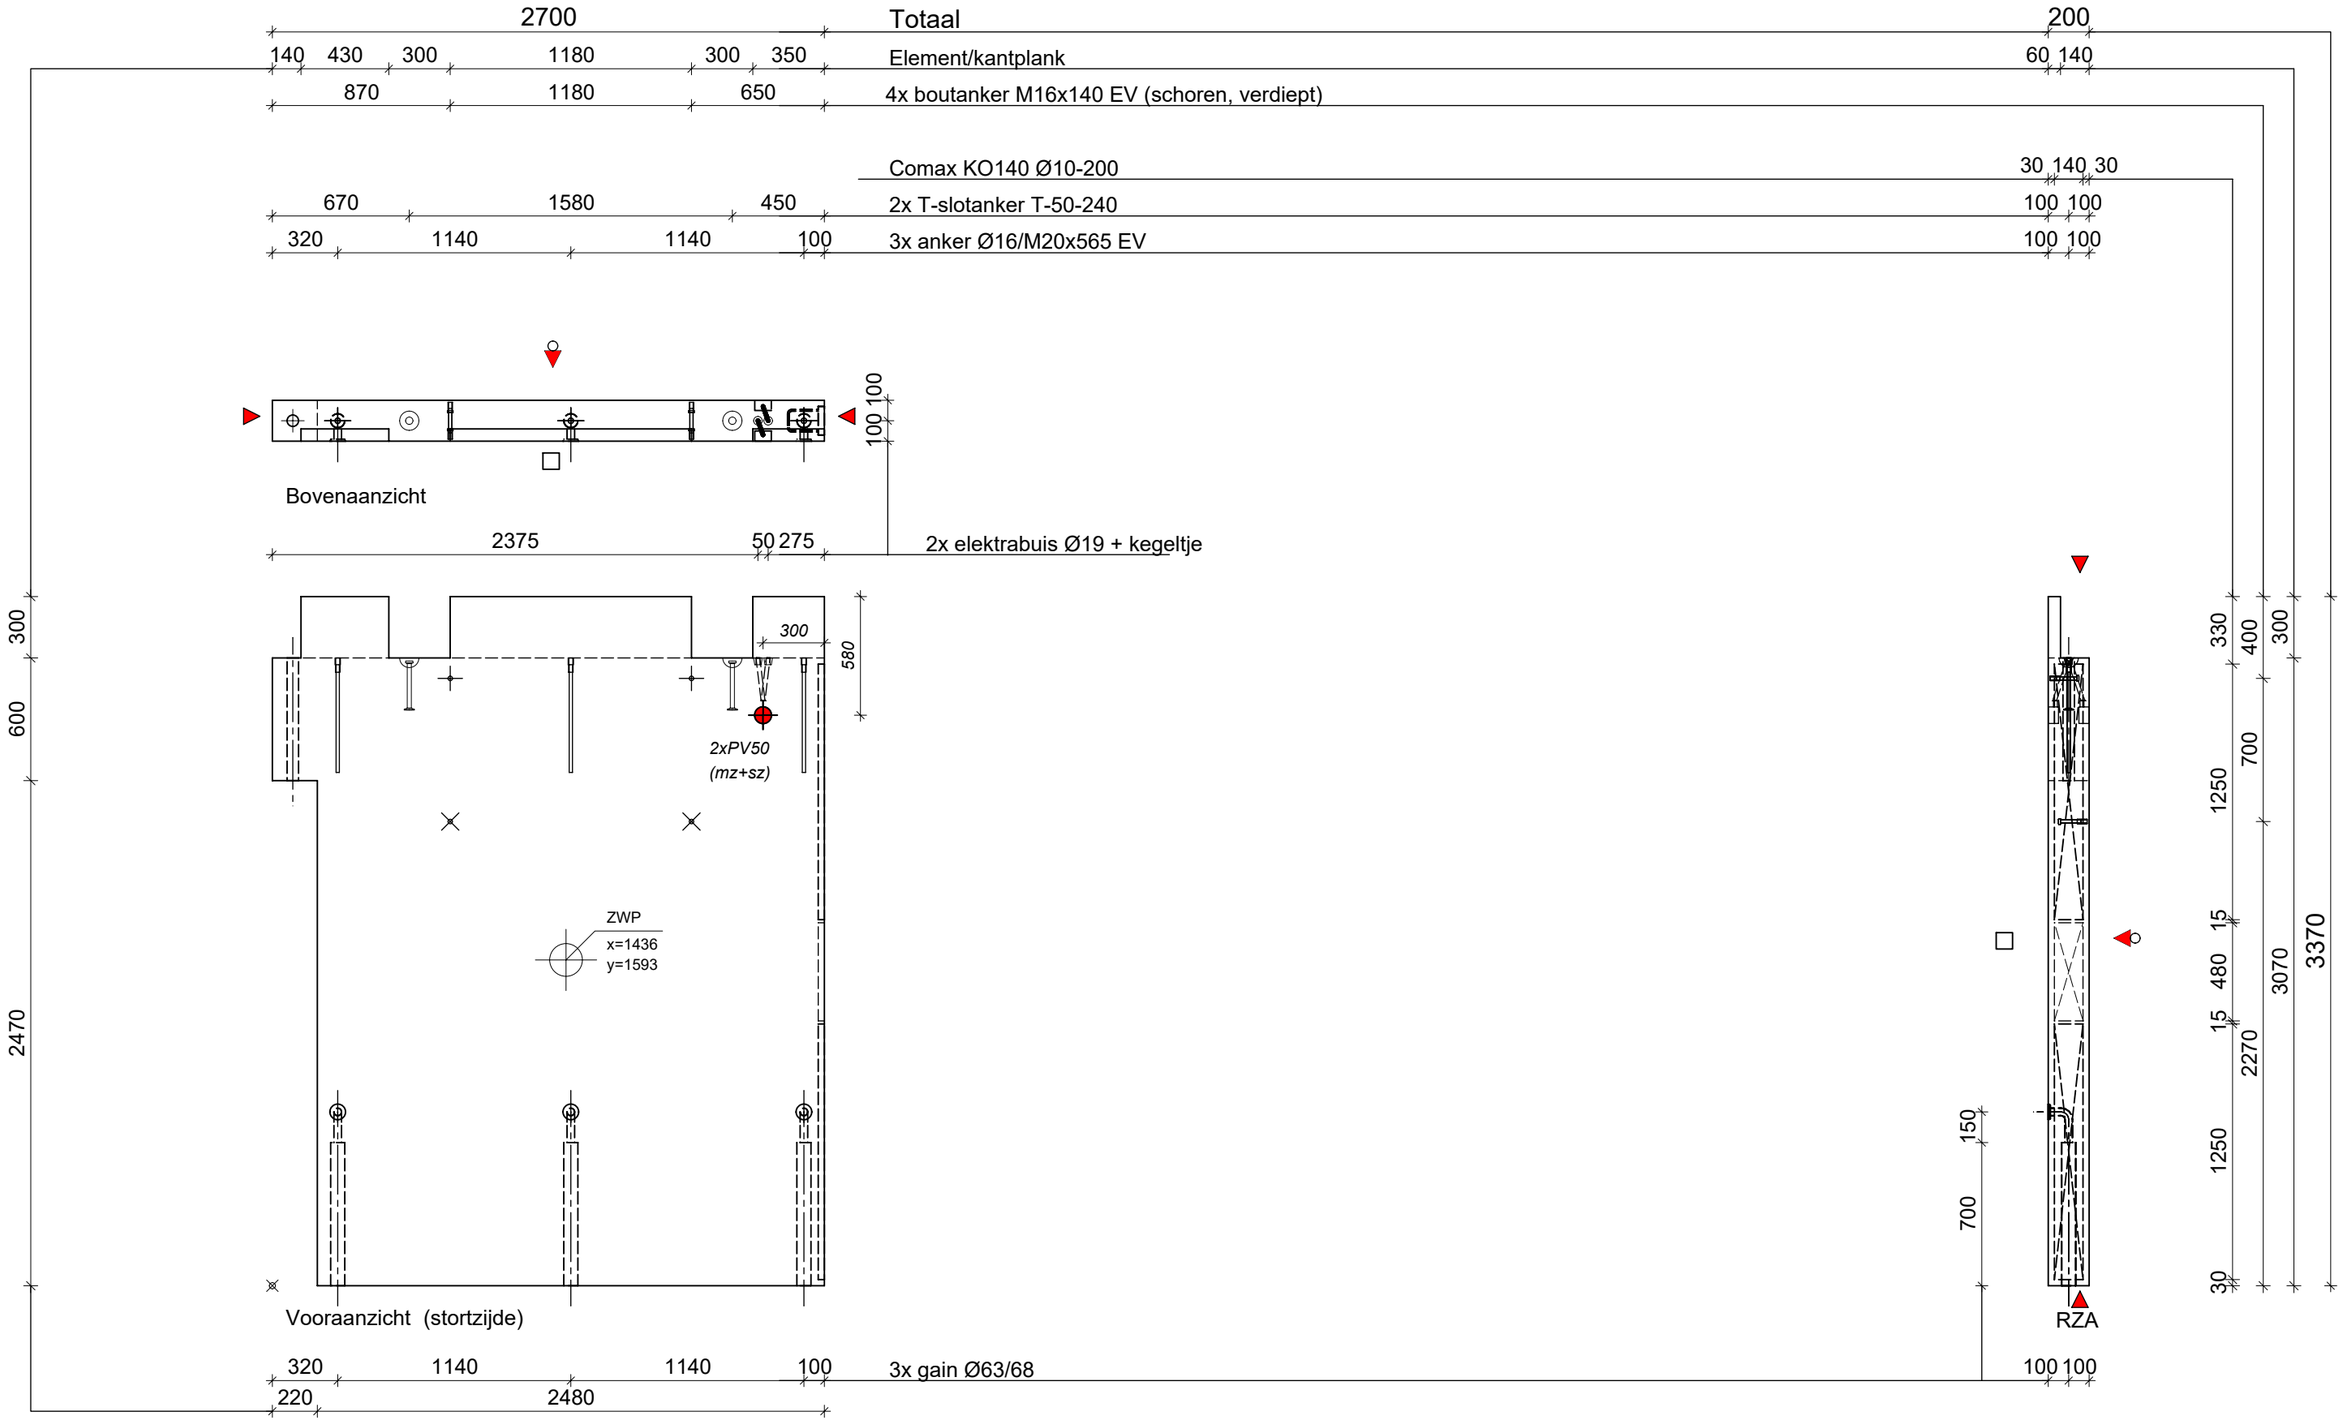

Constar Prefab bv

Setheweg 13
7942 LA Meppel
tel: 0522-274141

AKKOORD VOOR PRODUKTIE

Paraaf:

Status: Definitief

Vellingkanten:	10	mm
Vellingkanten:	r=3	mm
Spouwankers:		st/m²
Afschuining in mm:	nvt	

Inhoud:	1584	L
Gewicht:	3961	Kg
Cementsoort:	CEM I / CEM III	
Betonkwaliteit:	C50/60	
Staalkwaliteit:	B500A/B	
Dekking:	20	mm
Milieuklasse:	XC1	
Betonsoortnummer:		

Datum: 09-07-2021
Wijz A: 23-07-2021
Wijz B:
Wijz.C:
Wijz D:
Wijz E:


Werk: 116 appartementen Diderotblok te Amsterdam
Opdr gever: Bouwgroep Dijkstra Draisma Dokkum
Onderdeel: Wanden
Aantal getekend: 1 St. Gespiegeld: - St.

schaal: 1:30 formaat: A3 get: MH

Order: 5040/21020
Princ.wap.: WA02w
Blad: WA02

h/b = 297 / 420 (0.12m2)

Allplan 2020

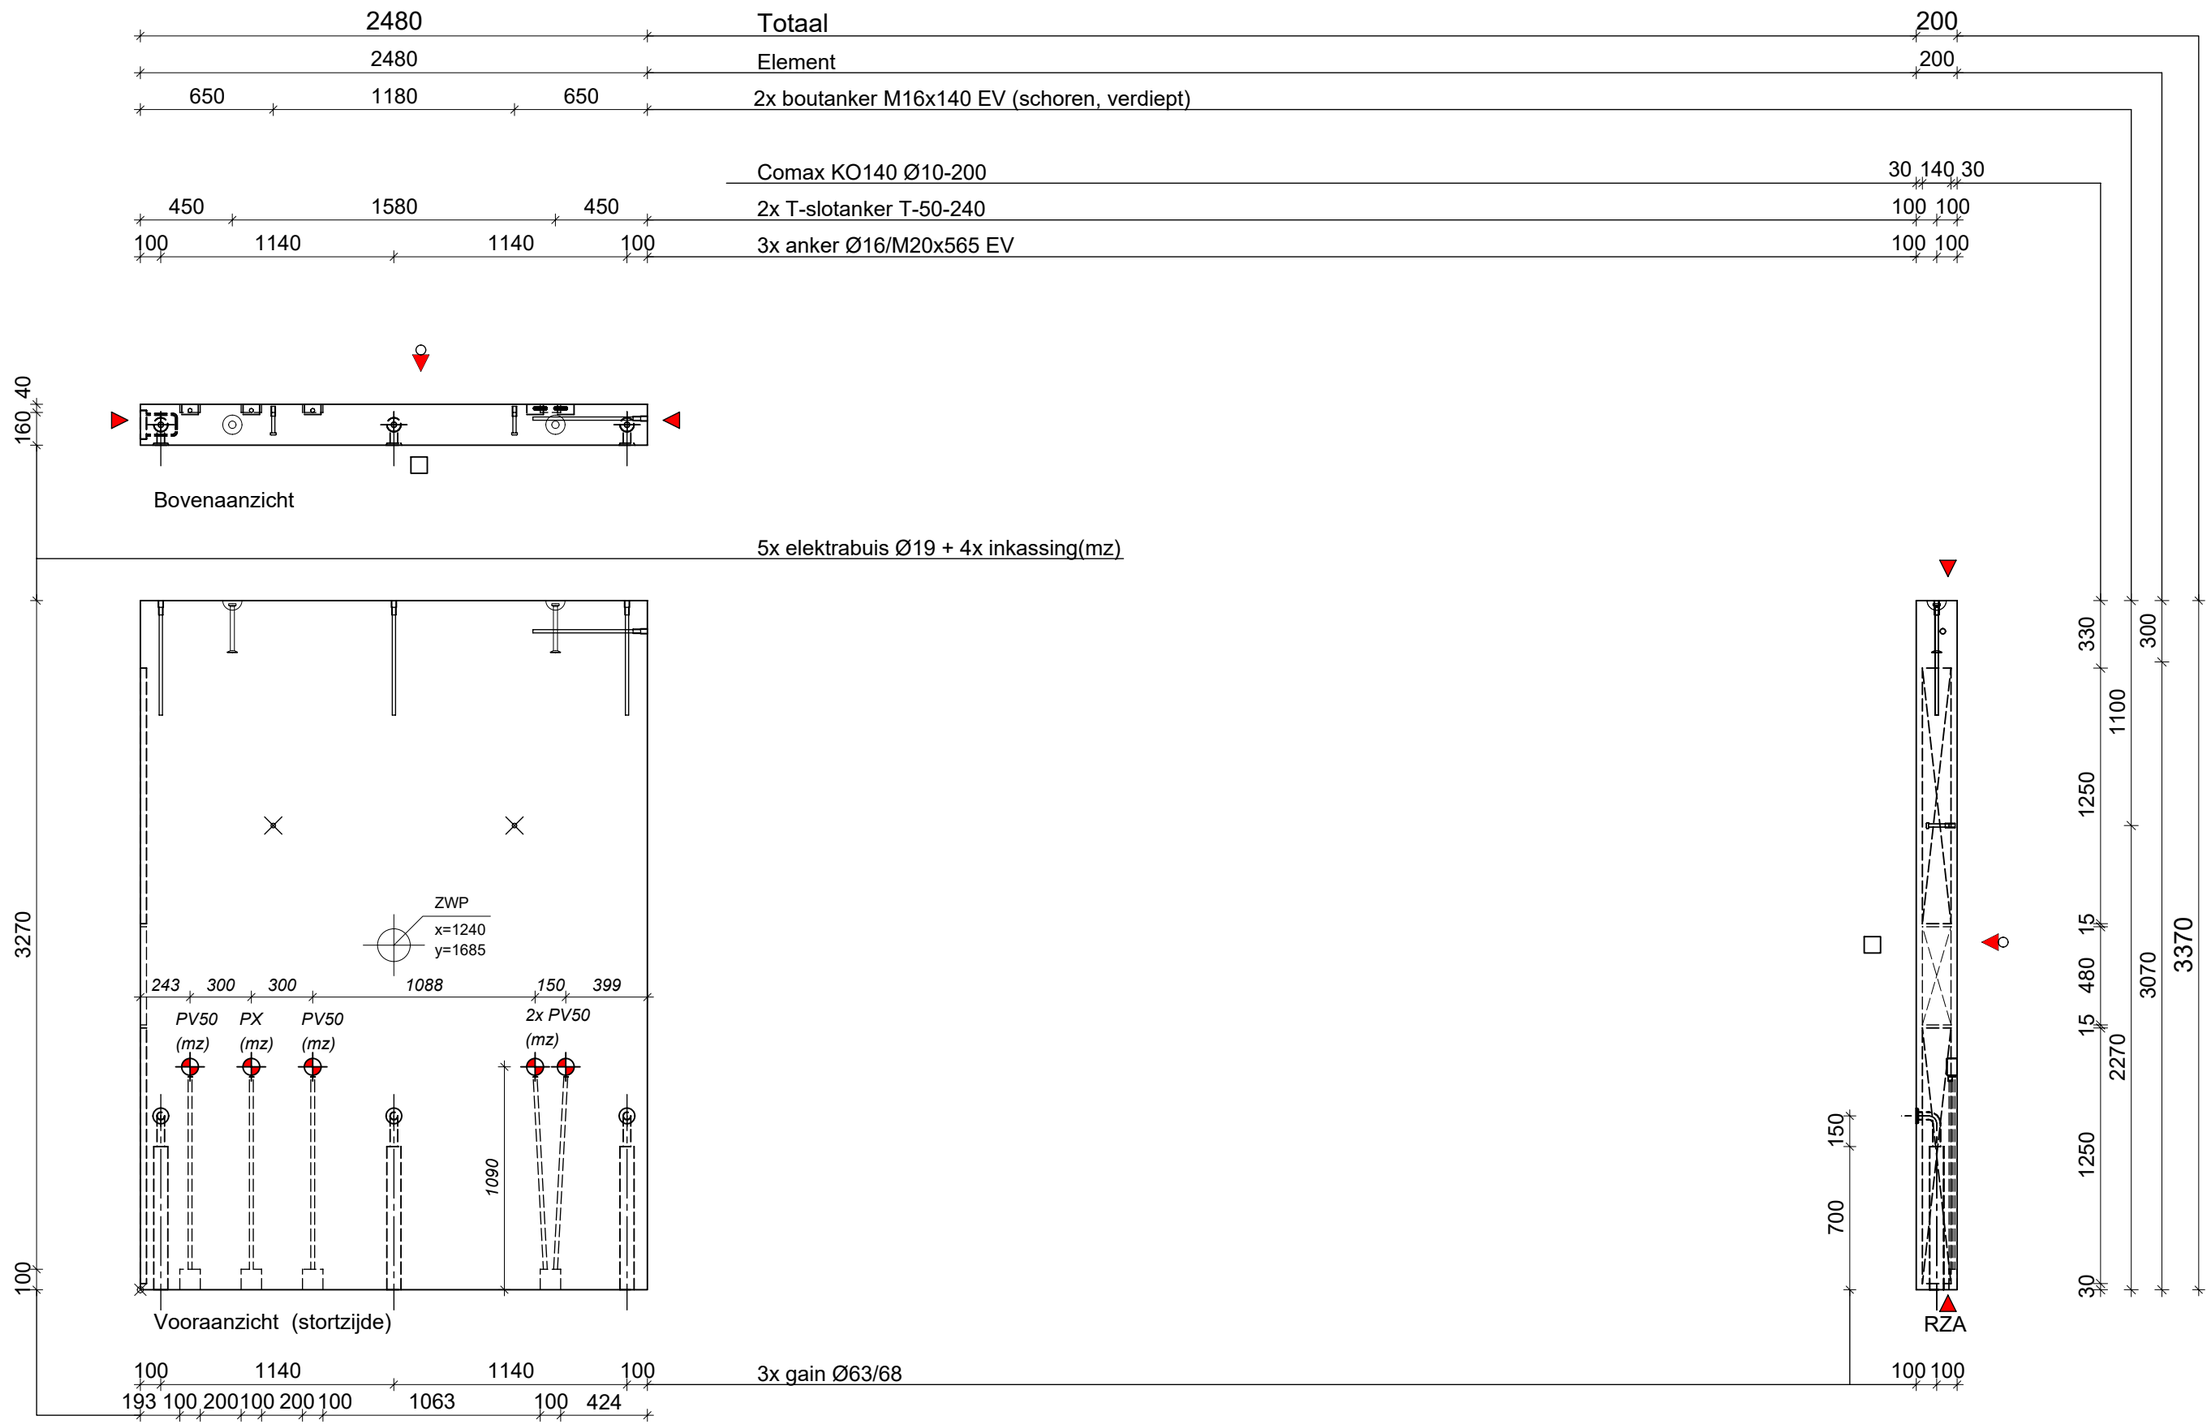

Constar Prefab bv

Setheweg 13
7942 LA Meppel
tel: 0522-274141

AKKOORD VOOR PRODUKTIE

Paraaf: _____

Status: Definitief

Vellingkanten:	10	mm
Vellingkanten:	r=3	mm
Spouwankers:		st/m²
Afschuining in mm:	nvt	

Inhoud:	1672	L
Gewicht:	4179	Kg
Cementsoort:	CEM I / CEM III	
Betonkwaliteit:	C50/60	
Staalkwaliteit:	B500A/B	
Dekking:	20	mm
Milieuklasse:	XC1	
Betonsoortnummer:		


Datum: 09-07-2021
Wijz A: 23-07-2021
Wijz B:
Wijz.C:
Wijz D:
Wijz E:

schaal: 1:30 formaat: A3 get: MH

Werk: 116 appartementen Diderotblok te Amsterdam
Opdr gever: Bouwgroep Dijkstra Draisma Dokkum
Onderdeel: Wanden
Aantal getekend: 1 St. Gespiegeld: - St.

Order: 5040/21020
Princ.wap.: WA03w
Blad: WA03

h/b = 297 / 420 (0.12m2)

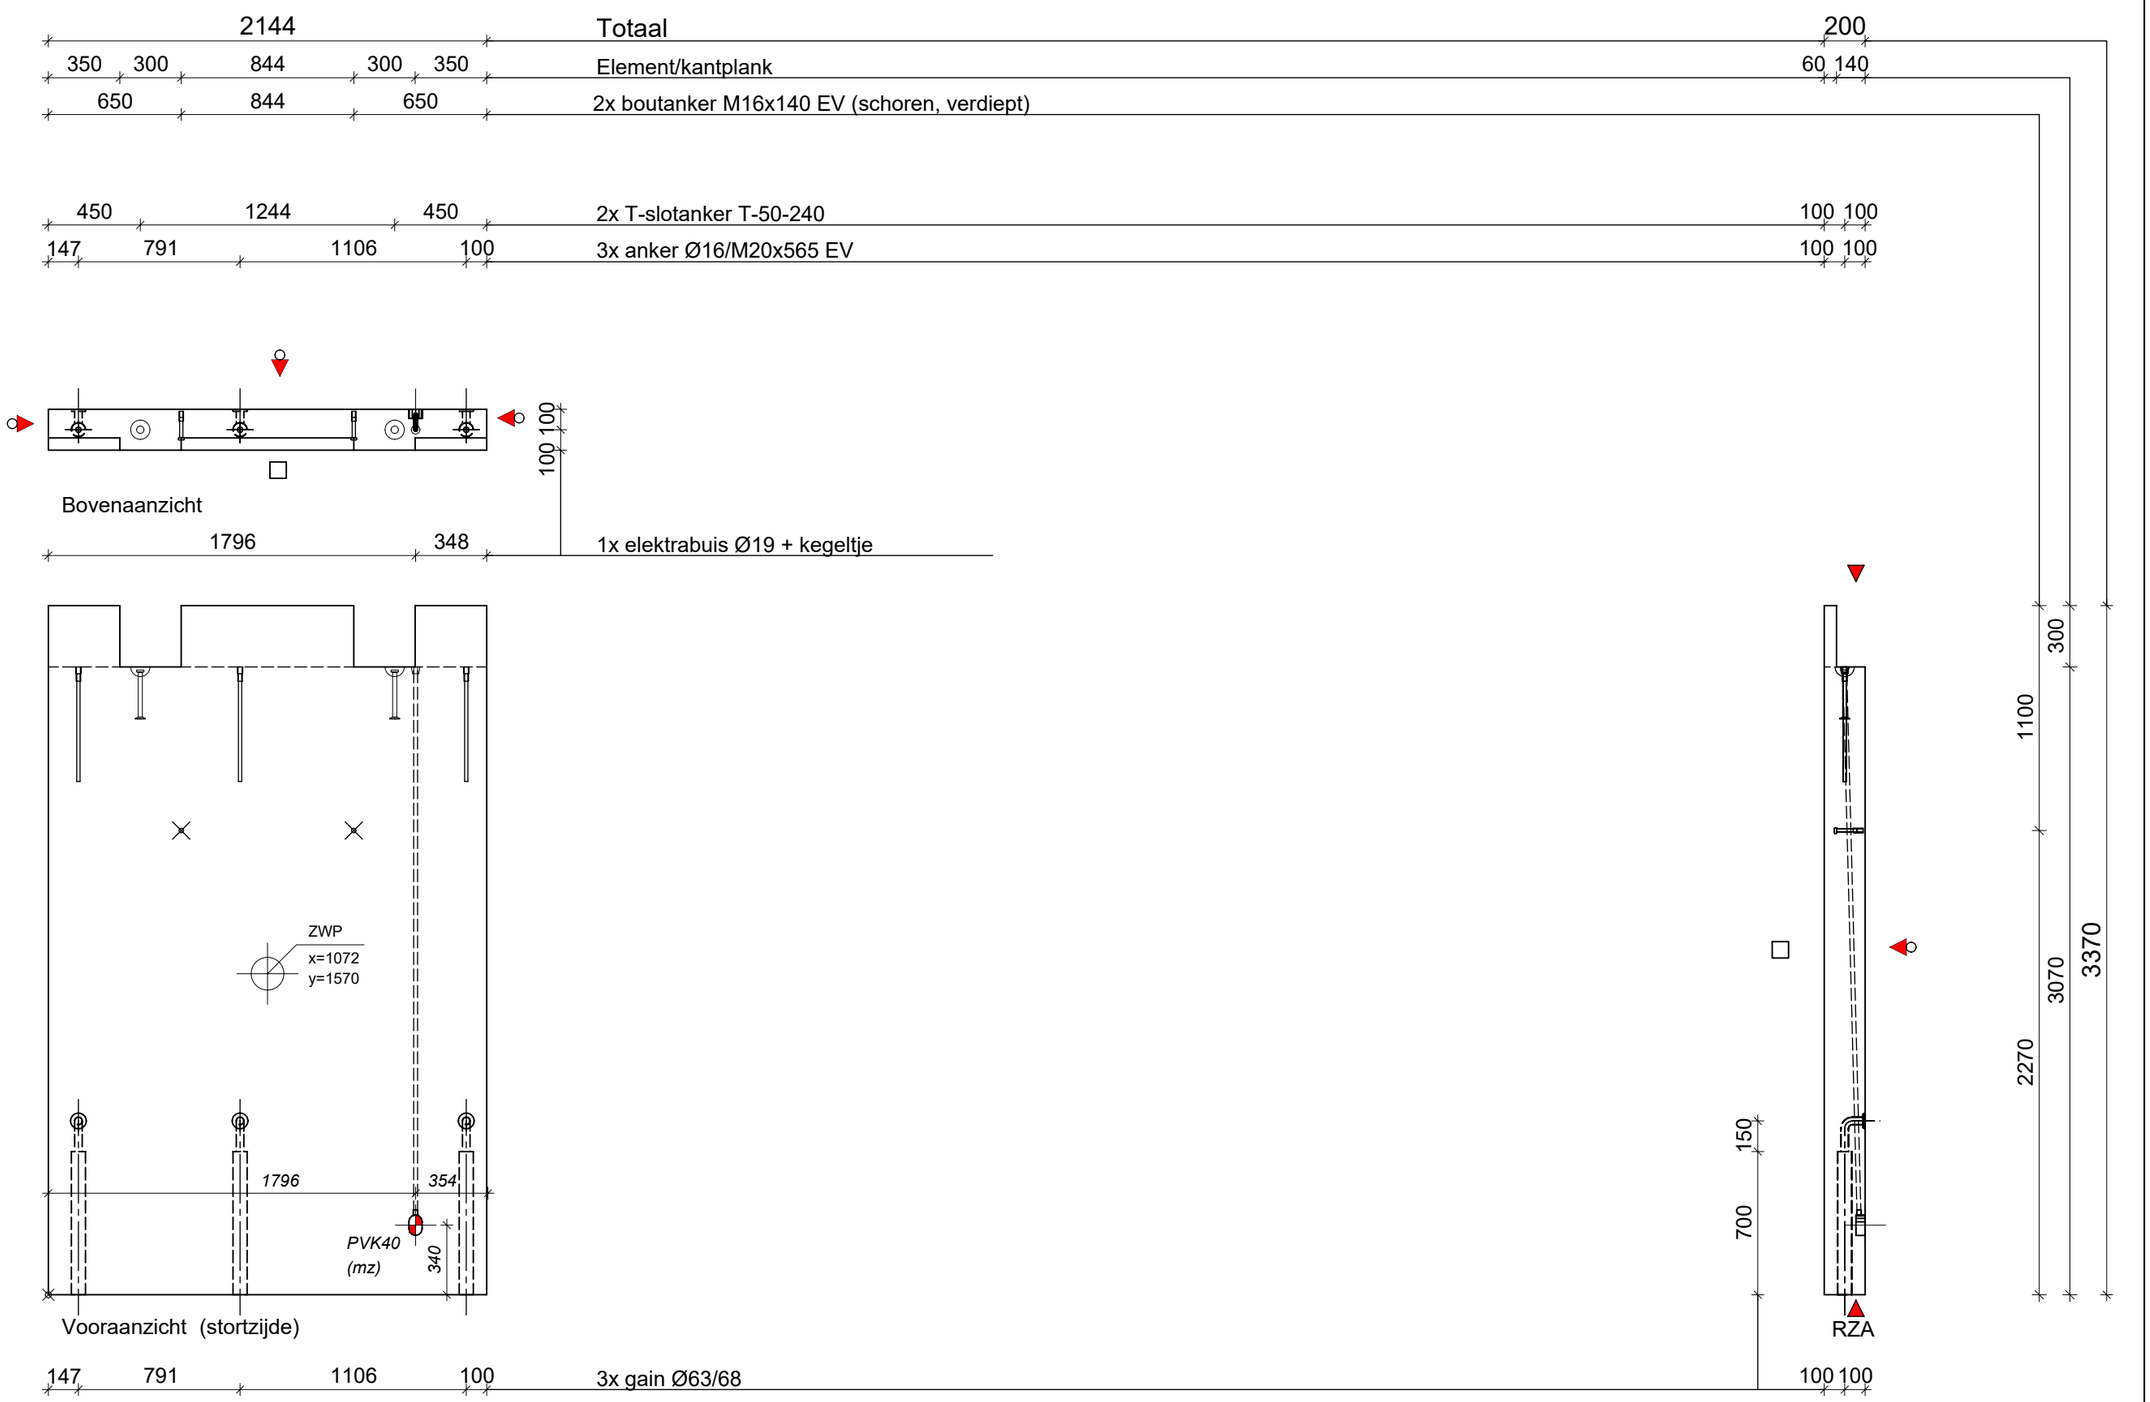

Constar Prefab bv

Setheweg 13
7942 LA Meppel
tel: 0522-274141

AKKOORD VOOR PRODUKTIE

Paraaf:

Status: Definitief

Vellingkanten:	10	mm
Vellingkanten:	r=3	mm
Spouwankers:		st/m²
Afschuining in mm:	nvt	


Inhoud:	1344	L
Gewicht:	3361	Kg
Cementsoort:	CEM I / CEM III	
Betonkwaliteit:	C50/60	
Staalkwaliteit:	B500A/B	
Dekking:	20	mm
Milieuklasse:	XC1	
Betonsoortnummer:		

Datum: 09-07-2021
Wijz A: 23-07-2021
Wijz B:
Wijz.C:
Wijz D:
Wijz E:

Werk: 116 appartementen Diderotblok te Amsterdam
Opdr gever: Bouwgroep Dijkstra Draisma Dokkum
Onderdeel: Wanden
Aantal getekend: 2 St. Gespiegeld: 2 St.

schaal: 1:30 formaat: A3 get: MH

Order: 5040/21020
Princ.wap.: WA04w
Blad: WA04

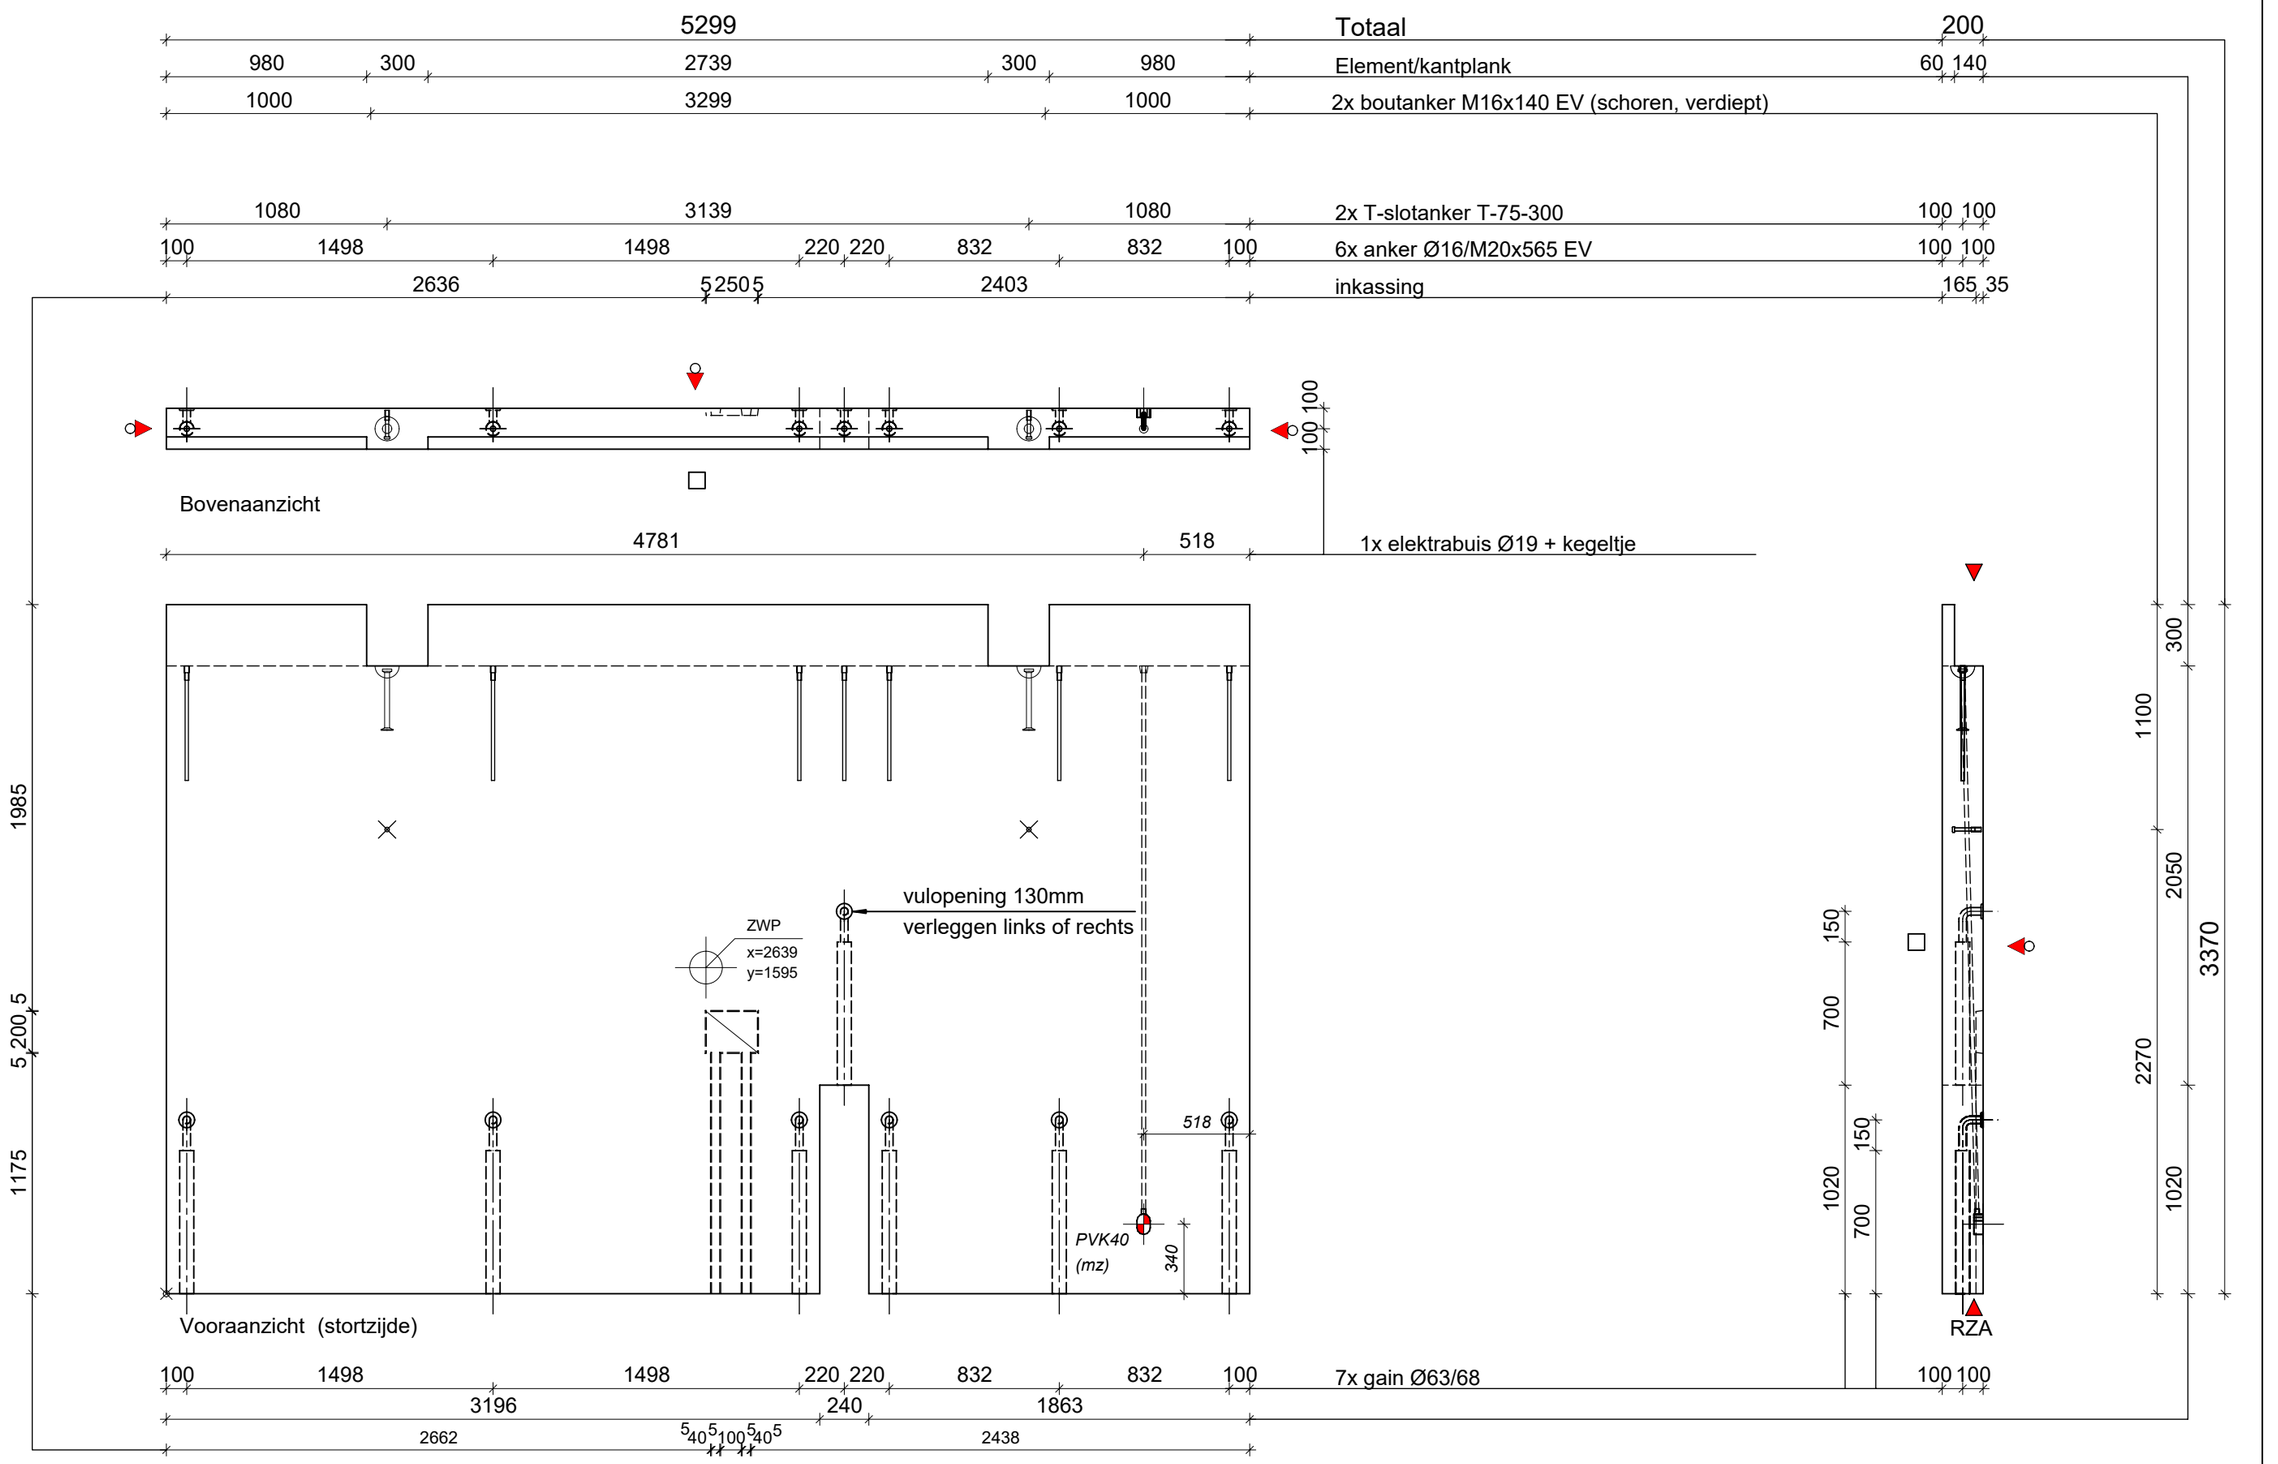

Constar Prefab bv

Setheweg 13
7942 LA Meppel
tel: 0522-274141

AKKOORD VOOR PRODUKTIE

Paraaf: _____

Status: Definitief

Vellingkanten:	10	mm
Vellingkanten:	r=3	mm
Spouwankers:		st/m²
Afschuining in mm:	nvt	

Inhoud:	3284	L
Gewicht:	8209	Kg
Cementsoort:	CEM I / CEM III	
Betonkwaliteit:	C50/60	
Staalkwaliteit:	B500A/B	
Dekking:	20	mm
Milieuklasse:	XC1	
Betonsoortnummer:		

Datum: 09-07-2021
Wijz A: 23-07-2021
Wijz B:
Wijz.C:
Wijz D:
Wijz E:

Werk: 116 appartementen Diderotblok te Amsterdam
Opdr gever: Bouwgroep Dijkstra Draisma Dokkum
Onderdeel: Wanden
Aantal getekend: 1 St. Gespiegeld: 1 St.

schaal: 1:30 formaat: A3 get: MH

Order: 5040/21020
Princ.wap.: WA05w
Blad: WA05

h/b = 297 / 420 (0.12m2)

Allplan 2020

2843 Totaal 200


2623 220 Element 200

650 1323 870 2x boutanker M16x140 EV (schoren, verdiept)

450 1723 670 2x T-slotanker T-50-240 100 100

783 640 520 900 3x anker Ø16/M20x565 EV 100 100

100 100 2323 320 3x anker Ø20/M24x715 EV 100 100

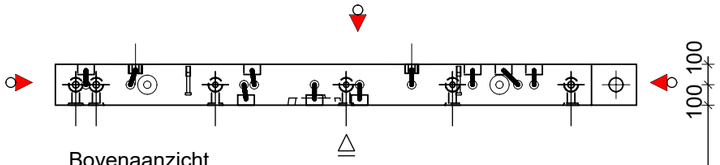


Bovenaanzicht

100 100


150 217 556 50 295 220 255 298 222 79 501 10x elektrabuis Ø19 + kegeltje

elektra malzijde 392 571 780 298 152149 501

elektra stortzijde 150 783 335 220 1355

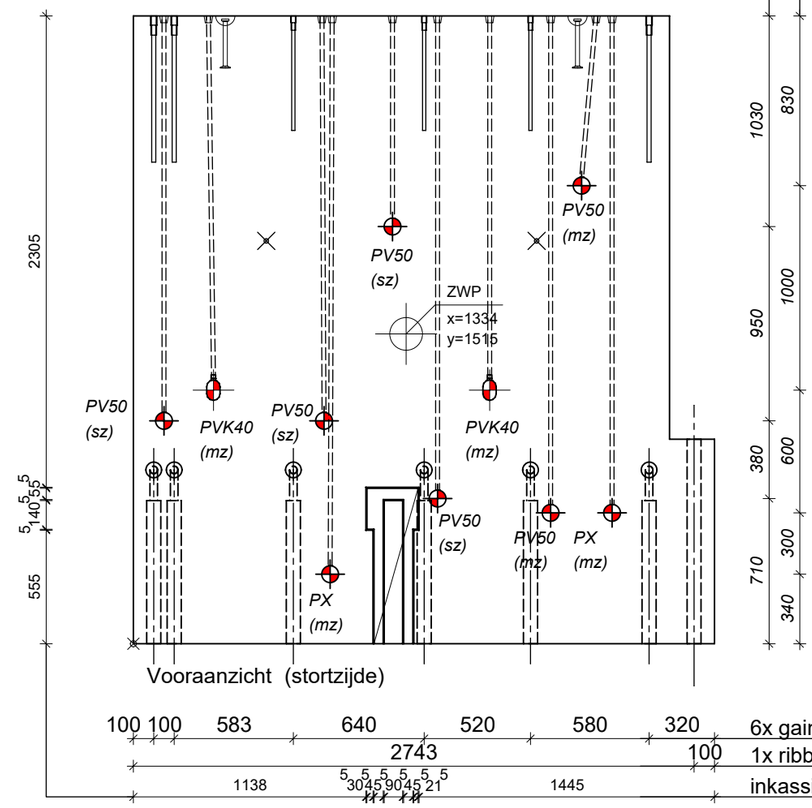

Vooraanzicht (stortzijde)

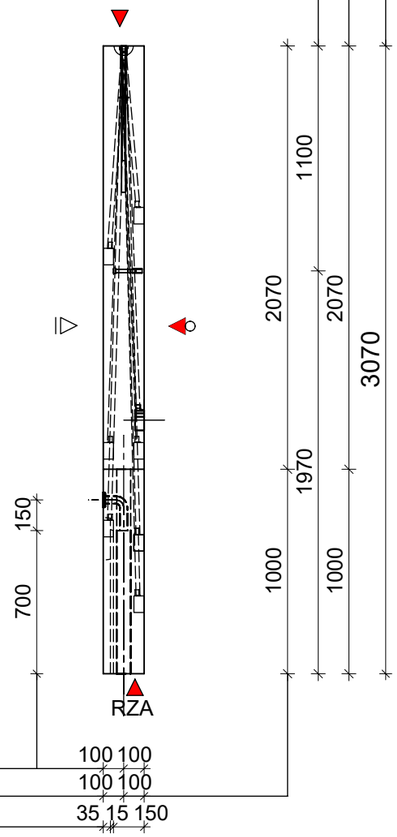

100 100 583 640 520 580 320 6x gain Ø63/68 100 100

2743 100 1x ribbelbuis Ø51/56 100 100

5 5 5 5 5 5 5

1138 30 45 90 45 21 1445 inkassing 35 15 150

Constar Prefab bv

Setheweg 13
7942 LA Meppel
tel: 0522-274141

AKKOORD VOOR PRODUKTIE

Paraaf:

Status: Definitief

Vellingkanten:	10	mm
Vellingkanten:	r=3	mm
Spouwankers:		st/m²
Afschuining in mm:	nvt	

Inhoud:	1637	L
Gewicht:	4092	Kg
Cementsoort:	CEM I / CEM III	
Betonkwaliteit:	C50/60	
Staalkwaliteit:	B500A/B	
Dekking:	20	mm
Milieuklasse:	XC1	
Betonsoortnummer:		

Datum: 09-07-2021
Wijz A: 23-07-2021
Wijz B:
Wijz.C:
Wijz D:
Wijz E:


Werk: 116 appartementen Diderotblok te Amsterdam
Opdr gever: Bouwgroep Dijkstra Draisma Dokkum
Onderdeel: Wanden
Aantal getekend: 1 St. Gespiegeld: 1 St.

schaal: 1:30 formaat: A3 get: MH

Order: 5040/21020
Princ.wap.: WA06w
Blad: WA06

h/b = 297 / 420 (0.12m2)

Allplan 2020

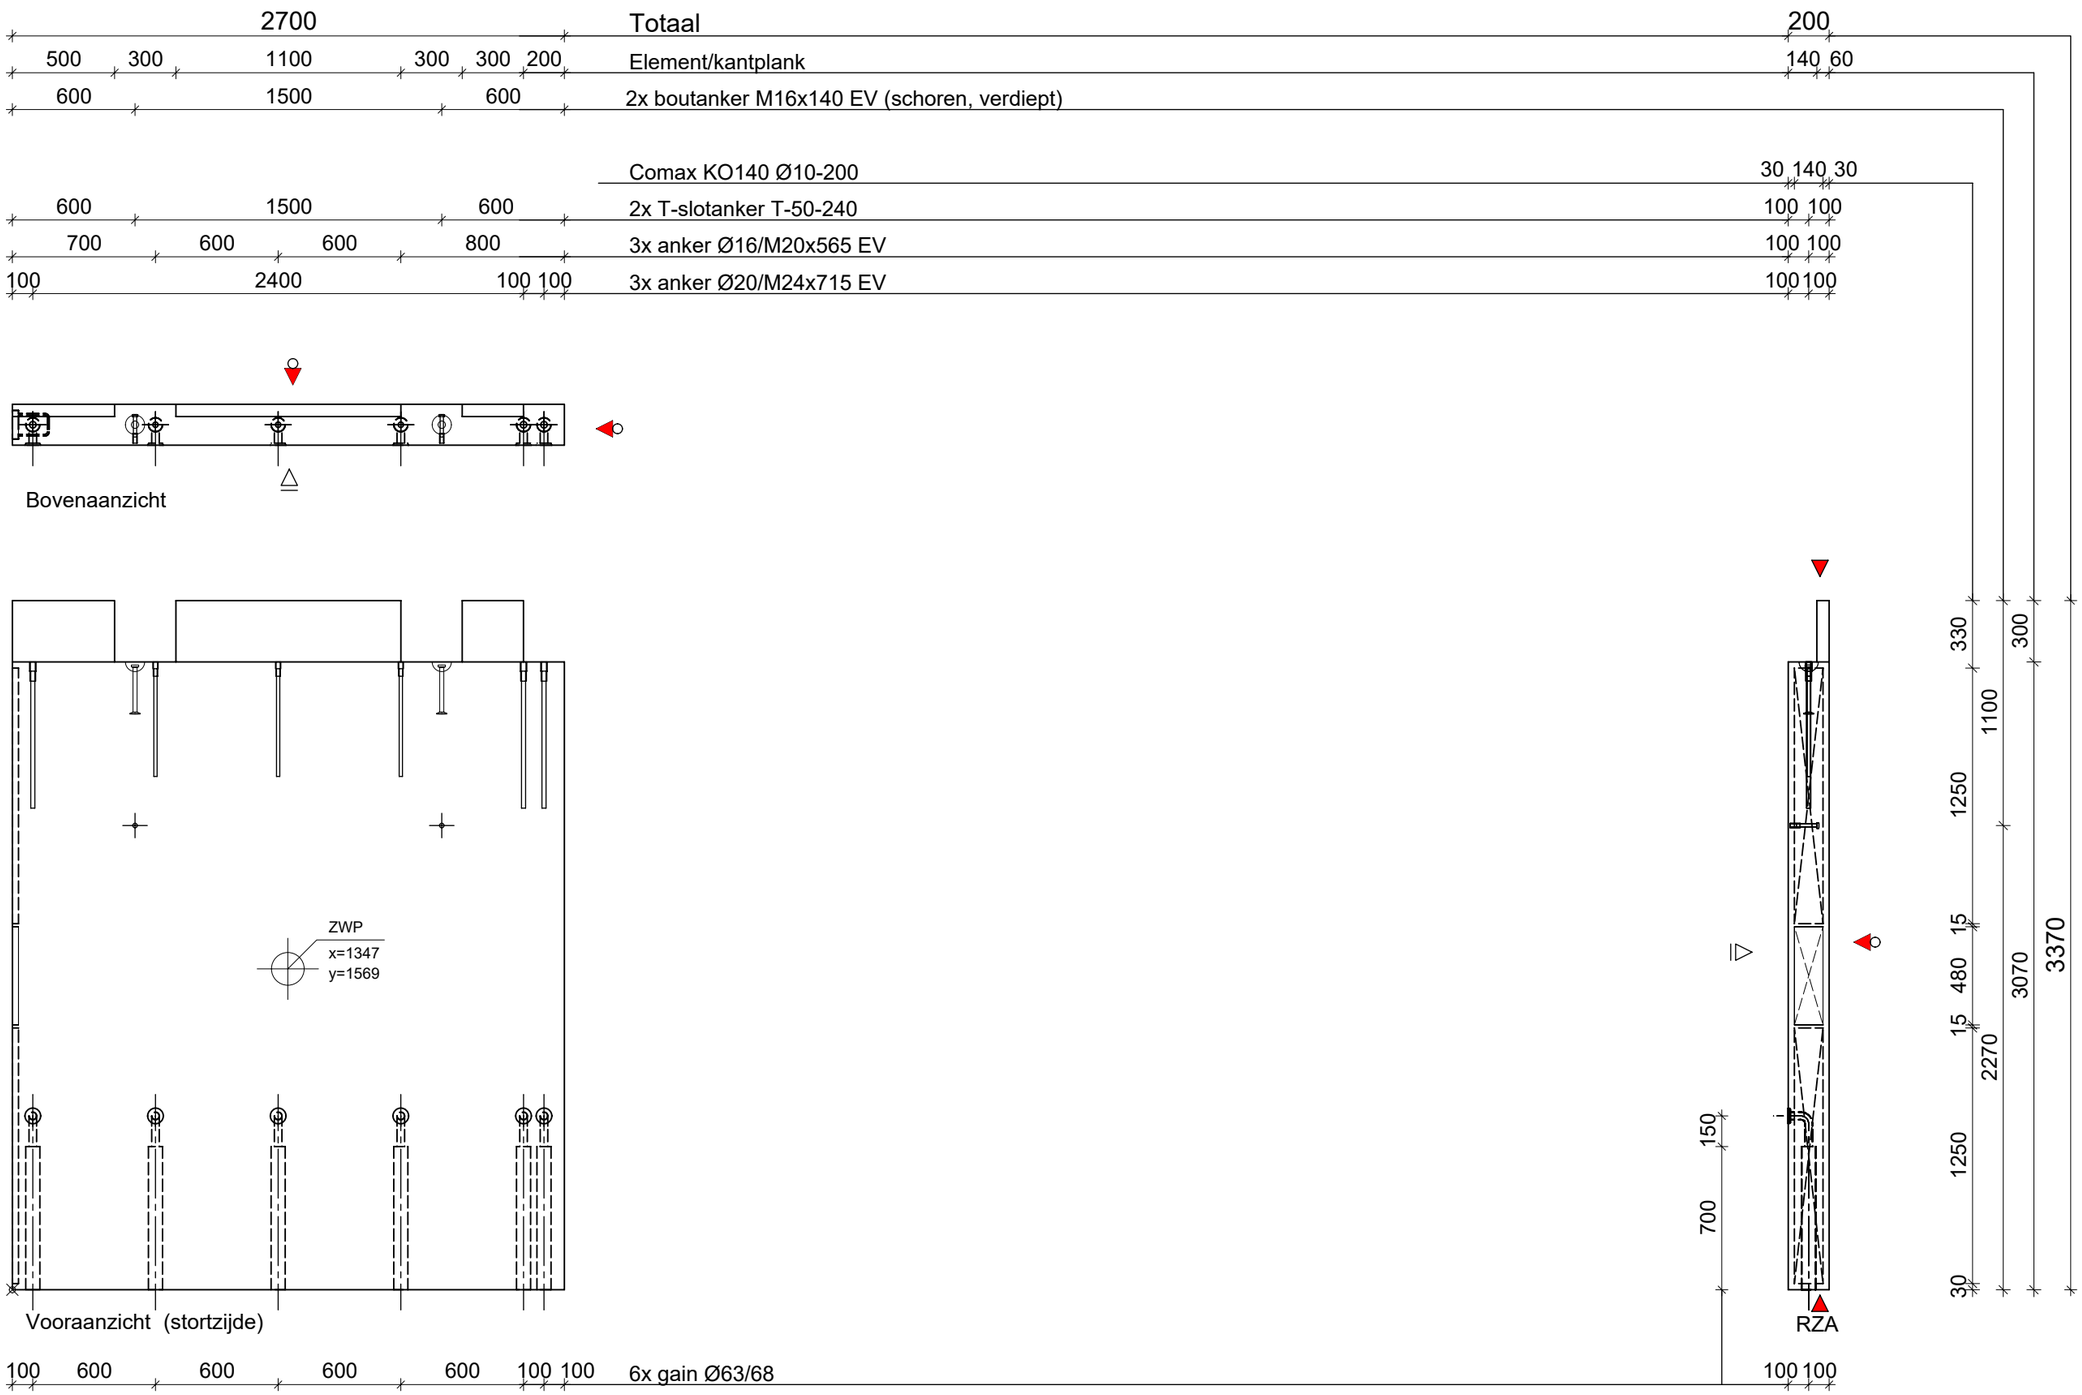

Constar Prefab bv

Setheweg 13
7942 LA Meppel
tel: 0522-274141

AKKOORD VOOR PRODUKTIE

Paraaf: _____

Status: Definitief

Vellingkanten:	10	mm
Vellingkanten:	r=3	mm
Spouwankers:		st/m²
Afschuining in mm:	nvt	

Inhoud:	1692	L
Gewicht:	4230	Kg
Cementsoort:	CEM I / CEM III	
Betonkwaliteit:	C50/60	
Staalkwaliteit:	B500A/B	
Dekking:	20	mm
Milieuklasse:	XC1	
Betonsoortnummer:		

Datum: 09-07-2021
Wijz A: 23-07-2021
Wijz B:
Wijz.C:
Wijz D:
Wijz E:

Werk: 116 appartementen Diderotblok te Amsterdam
Opdr gever: Bouwgroep Dijkstra Draisma Dokkum

Onderdeel: Wanden

Aantal getekend: 1 St. Gespiegeld: 1 St.

schaal: 1:30 formaat: A3 get: MH

Order: 5040/21020
Princ.wap.: WA07w

Blad: WA07

h/b = 297 / 420 (0.12m2)

Allplan 2020


2229 Totaal 200

2229 Element 200

650 929 650 2x boutanker M16x140 EV (schoren, verdiept)


450 1329 450 2x T-slotanker T-50-240 100 100

100 1015 1015 100 3x boutanker M16x140 EV 100 100

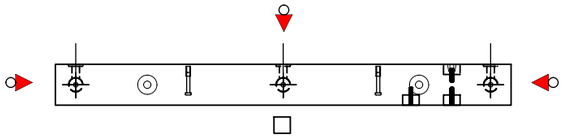


Bovenaanzicht

1739 200 290 3x elektrabuis Ø19 + 1x kegeltje

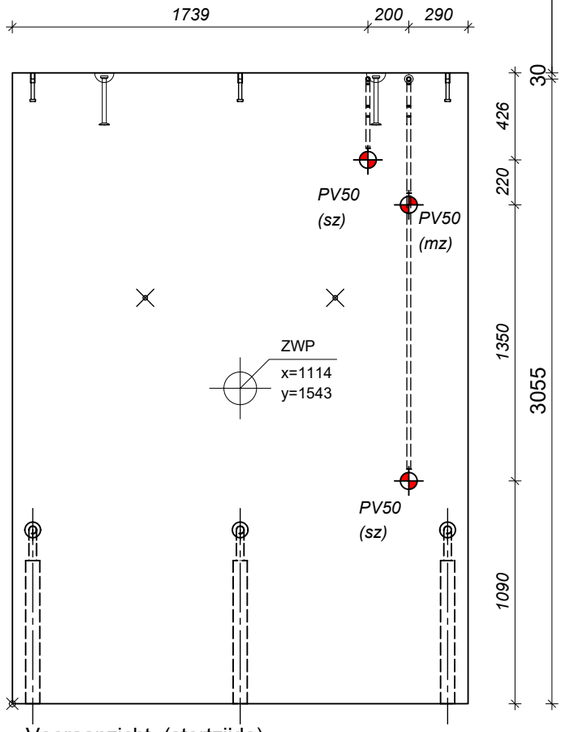

Vooraanzicht (stortzijde)

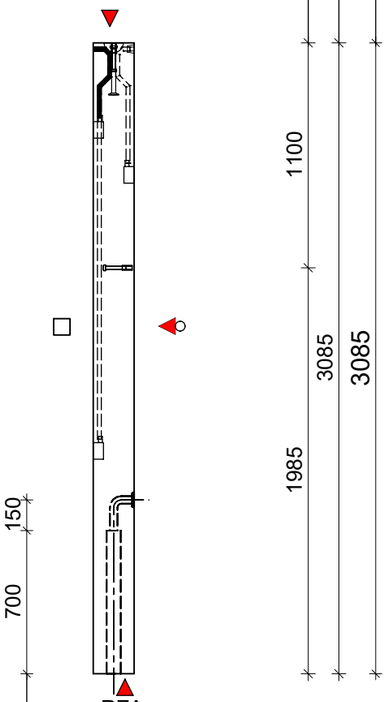

100 1015 1015 100 3x gain Ø63/68 100 100

Constar Prefab bv
Setheweg 13
7942 LA Meppel
tel: 0522-274141

AKKOORD VOOR PRODUKTIE

Paraaf: _____

Status: Definitief

Vellingkanten:	10	mm
Vellingkanten:	r=3	mm
Spouwankers:		st/m²
Afschuining in mm:		nvt

Inhoud:	1375	L
Gewicht:	3438	Kg
Cementsoort:	CEM I / CEM III	
Betonkwaliteit:	C50/60	
Staalkwaliteit:	B500A/B	
Dekking:	20	mm
Milieuklasse:	XC1	
Betonsoortnummer:		

Datum: 09-07-2021
Wijz A: 23-07-2021
Wijz B:
Wijz.C:
Wijz D:
Wijz E:


Werk: 116 appartementen Diderotblok te Amsterdam
Opdr gever: Bouwgroep Dijkstra Draisma Dokkum
Onderdeel: Wanden
Aantal getekend: 2 St. Gespiegeld: 2 St.

schaal: 1:30 formaat: A3 get: MH

Order: 5040/21020
Princ.wap.: WA03w
Blad: WA08

h/b = 297 / 420 (0.12m2)

Allplan 2020

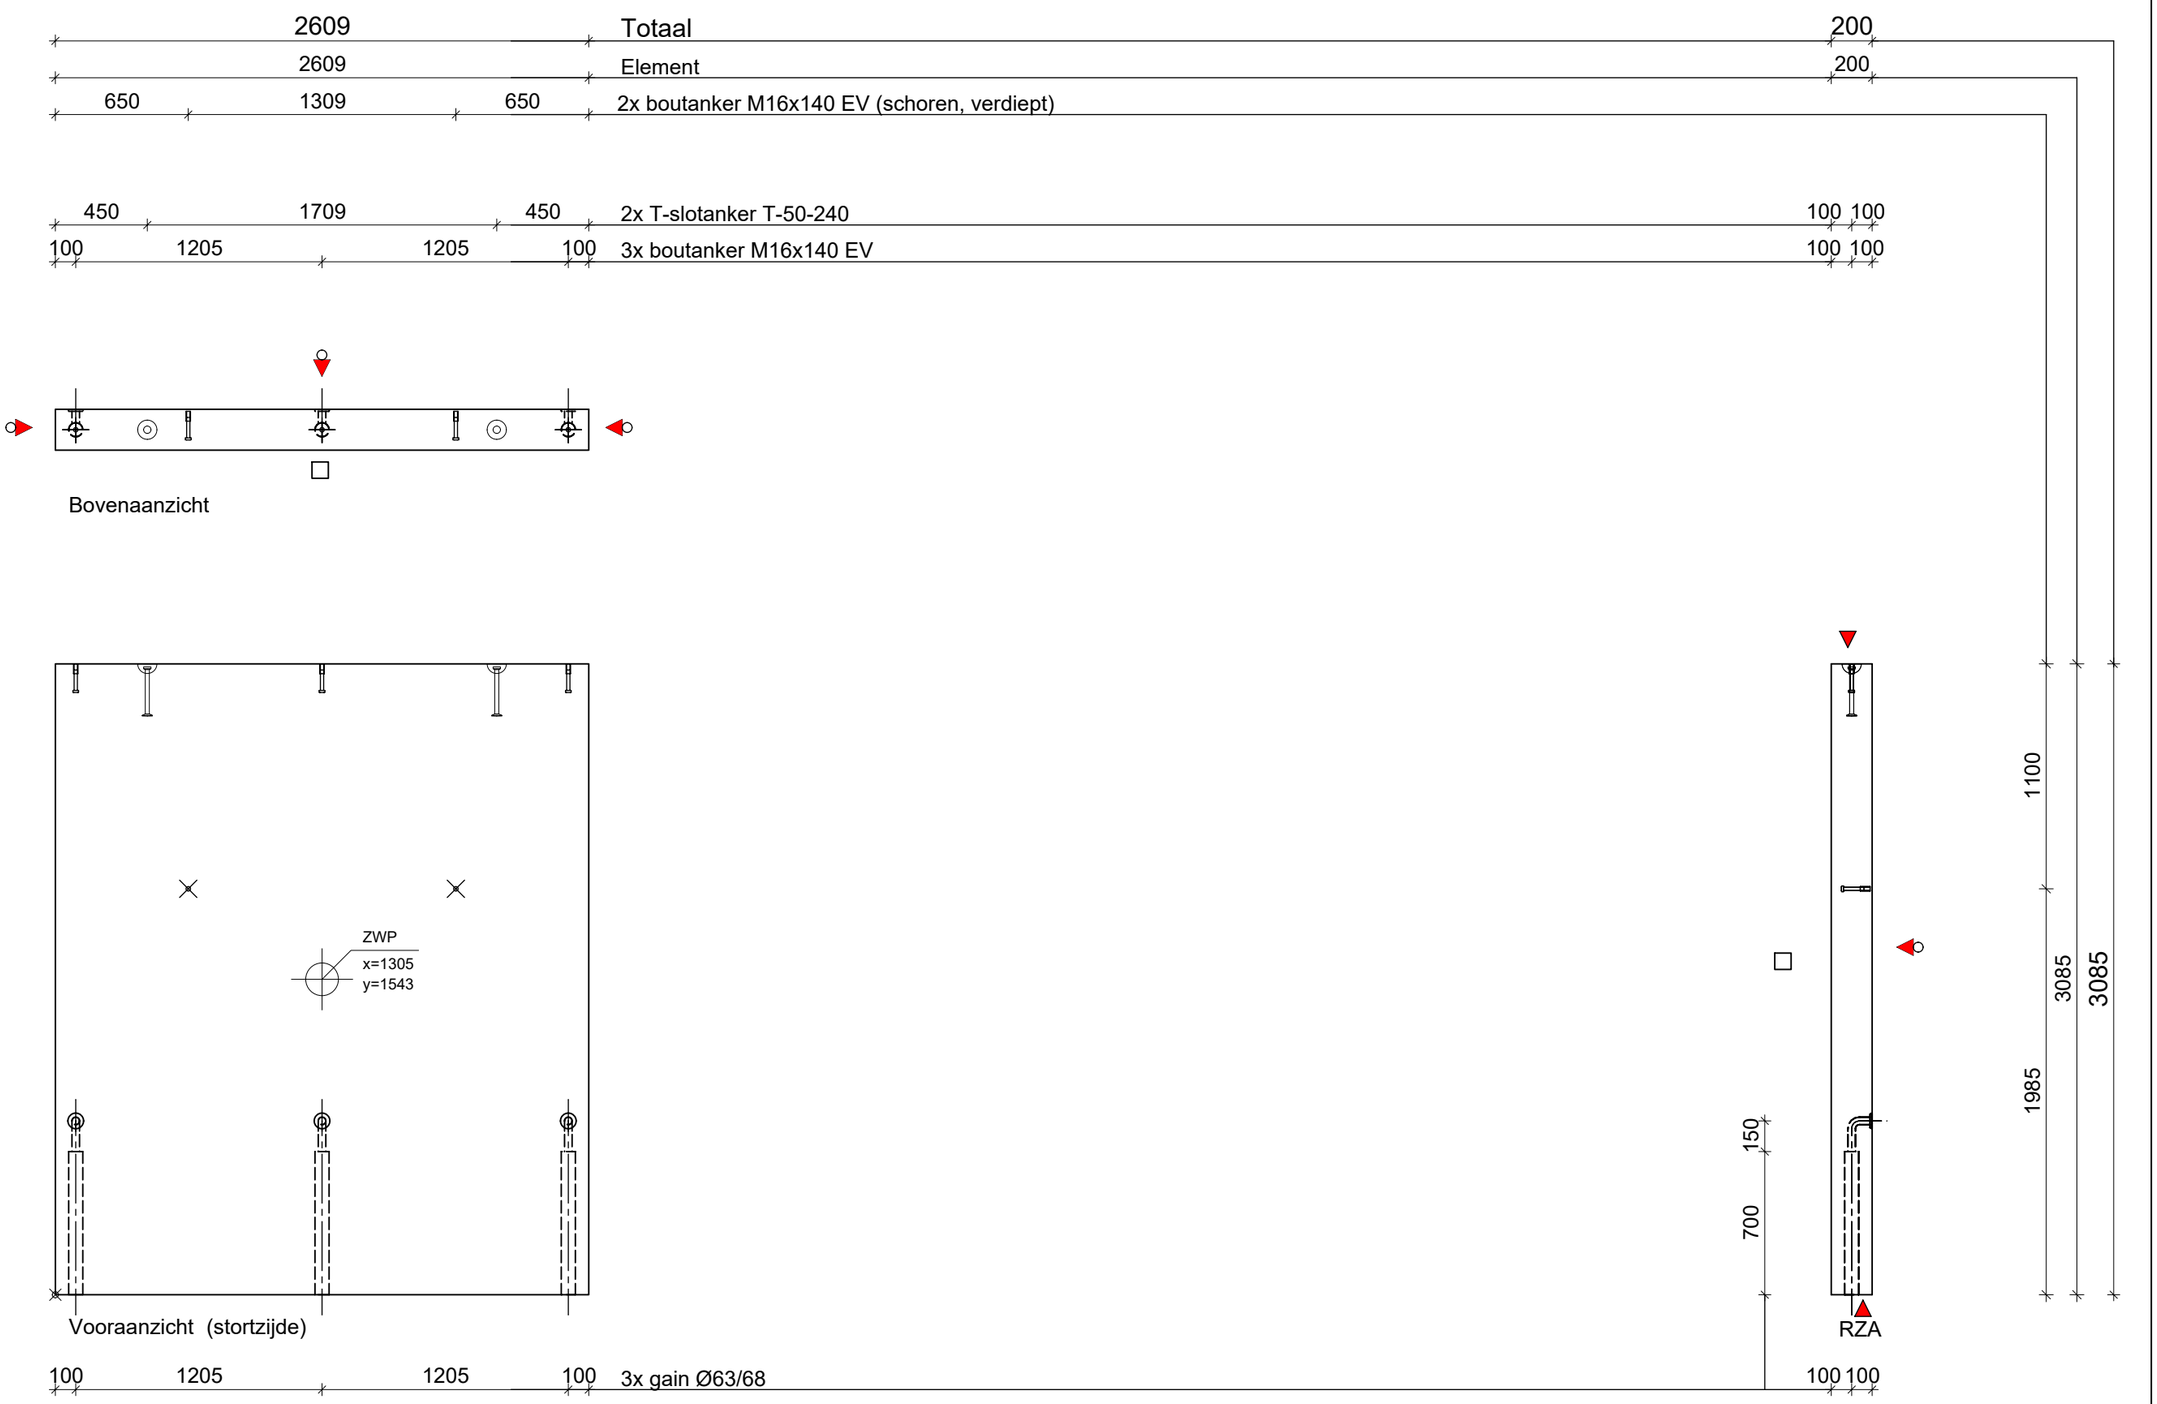

Constar Prefab bv

Setheweg 13
7942 LA Meppel
tel: 0522-274141

AKKOORD VOOR PRODUKTIE

Paraaf:

Status: Definitief

Vellingkanten:	10	mm
Vellingkanten:	r=3	mm
Spouwankers:		st/m²
Afschuining in mm:	nvt	

Inhoud:	1610	L
Gewicht:	4024	Kg
Cementsoort:	CEM I / CEM III	
Betonkwaliteit:	C50/60	
Staalkwaliteit:	B500A/B	
Dekking:	20	mm
Milieuklasse:	XC1	
Betonsoortnummer:		

Datum:	09-07-2021
Wijz A:	23-07-2021
Wijz B:	
Wijz.C:	
Wijz D:	
Wijz E:	

Werk: 116 appartementen Diderotblok te Amsterdam

Opdr gever: Bouwgroep Dijkstra Draisma Dokkum

Onderdeel: Wanden

Aantal getekend: 2 St. Gespiegeld: - St.

schaal: 1:30 formaat: A3 get: MH


Order: 5040/21020

Princ.wap.: WA03w

Blad: WA09

h/b = 297 / 420 (0.12m2)

Allplan 2020

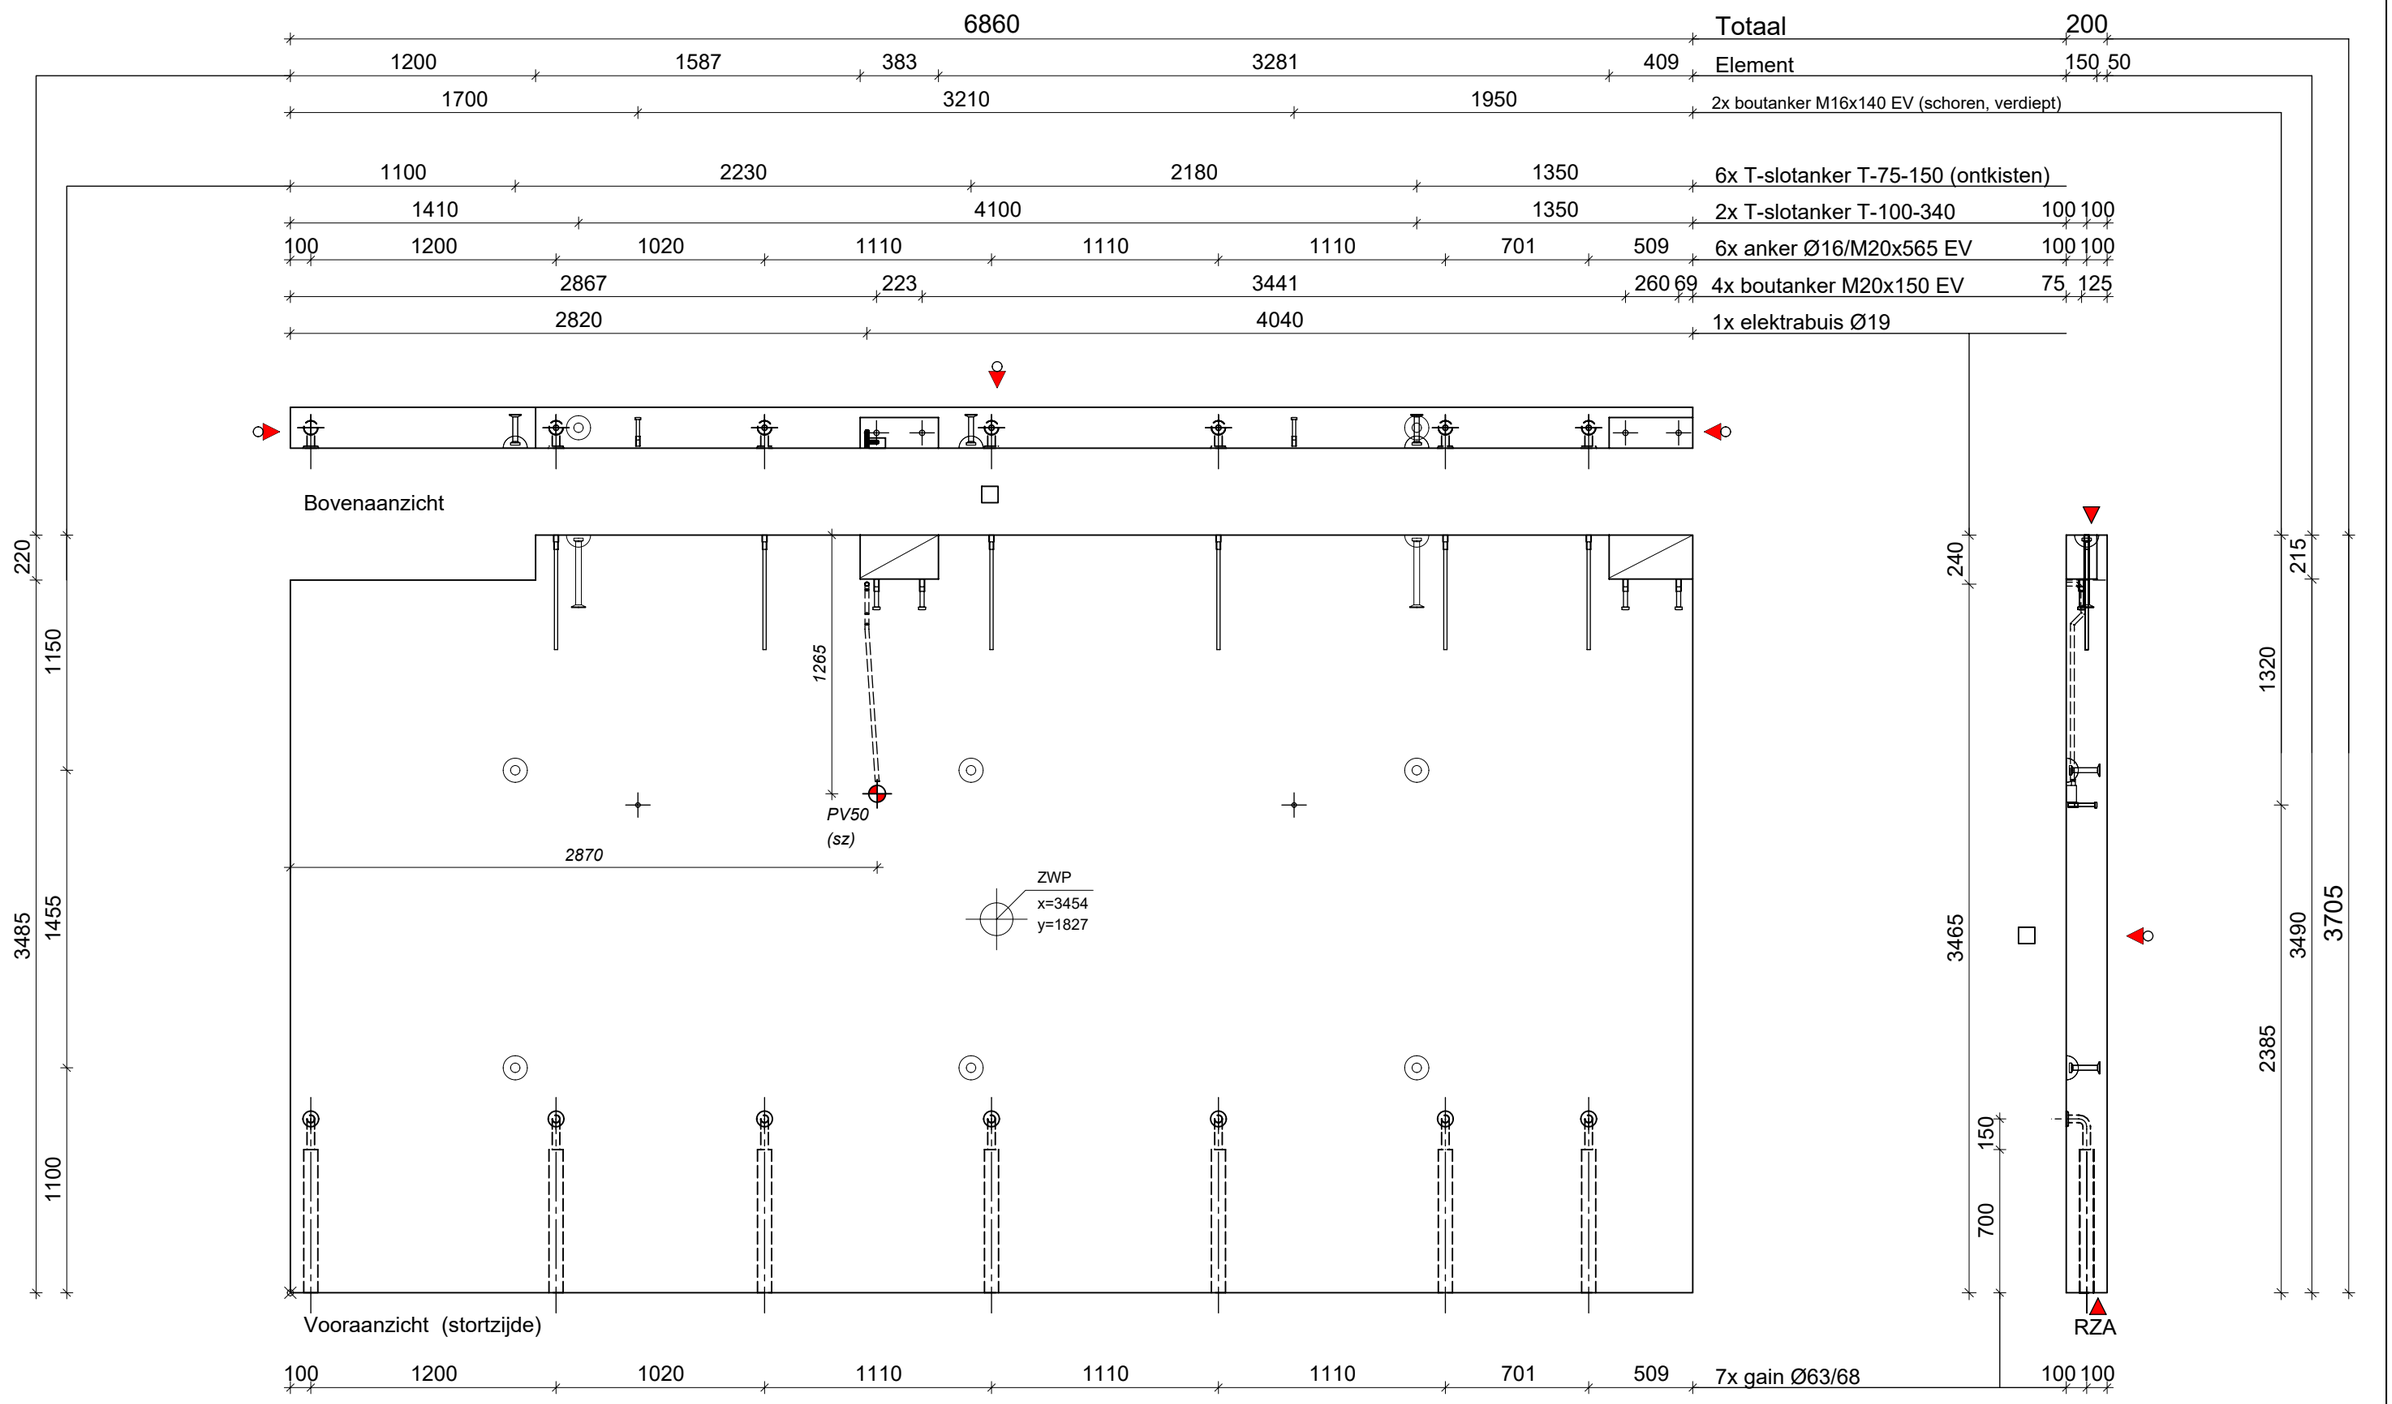

Constar Prefab bv
Setheweg 13
7942 LA Meppel
tel: 0522-274141

AKKOORD VOOR PRODUKTIE

Paraaf:

Status: Definitief

Vellingkanten:	10	mm
Vellingkanten:	r=3	mm
Spouwankers:		st/m²
Afschuining in mm:	nvt	

Inhoud:	4781	L
Gewicht:	11953	Kg
Cementsoort:	CEM I / CEM III	
Betonkwaliteit:	C50/60	
Staalkwaliteit:	B500A/B	
Dekking:	30	mm
Milieuklasse:	XC4/XD3/XF4	
Betonsoortnummer:		

Datum: 09-07-2021
Wijz A: 23-07-2021
Wijz B:
Wijz.C:
Wijz D:
Wijz E:

Werk: 116 appartementen Diderotblok te Amsterdam
Opdr gever: Bouwgroep Dijkstra Draisma Dokkum
Onderdeel: Wanden
Aantal getekend: 1 St. Gespiegeld: - St.

schaal: 1:30 formaat: A3 get: MH

Order: 5040/21020
Princ.wap.: WA10w
Blad: WA10

h/b = 297 / 420 (0.12m2)

Allplan 2020


2890 Totaal 200

2670 220 Element 200

650 1370 870 2x boutanker M16x140 EV (schoren, verdiept)

450 1770 670 2x T-slotanker T-50-240 100 100


100 148 100 483 580 580 580 320 7x anker Ø20/M24x715 EV 100 100

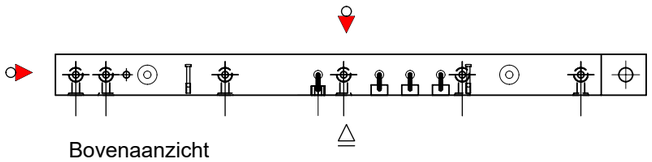


Bovenaanzicht

100 100

1285 300 150 150 1005 4x elektrabuis Ø19 + kegeltje

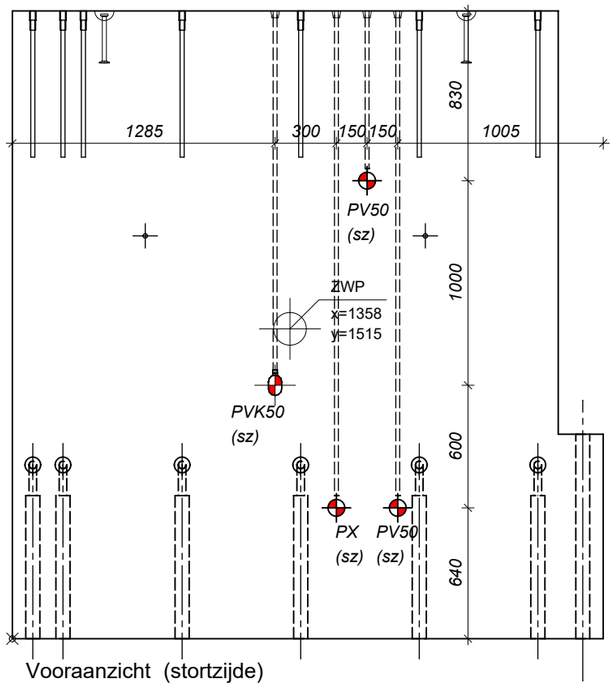

Vooraanzicht (stortzijde)

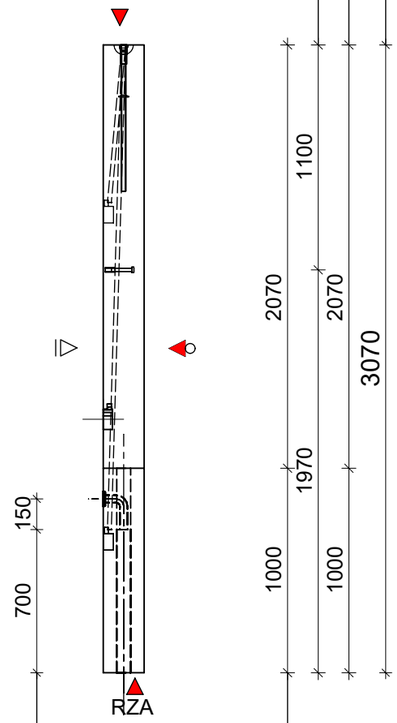

100 148 583 580 580 580 320 6x gain Ø63/68 100 100

2790 100 1x ribbelbuis Ø51/56 100 100

Constar Prefab bv

Setheweg 13
7942 LA Meppel
tel: 0522-274141

AKKOORD VOOR PRODUKTIE

Paraaf:

Status: Definitief

Vellingkanten:	10	mm
Vellingkanten:	r=3	mm
Spouwankers:		st/m²
Afschuining in mm:	nvt	

Inhoud:	1666	L
Gewicht:	4164	Kg
Cementsoort:	CEM I / CEM III	
Betonkwaliteit:	C50/60	
Staalkwaliteit:	B500A/B	
Dekking:	20	mm
Milieuklasse:	XC1	
Betonsoortnummer:		

Datum: 09-07-2021
Wijz A: 23-07-2021
Wijz B:
Wijz.C:
Wijz D:
Wijz E:


Werk: 116 appartementen Diderotblok te Amsterdam
Opdr gever: Bouwgroep Dijkstra Draisma Dokkum
Onderdeel: Wanden
Aantal getekend: 1 St. Gespiegeld: 1 St.

schaal: 1:30 formaat: A3 get: MH

Order: 5040/21020
Princ.wap.: WA11w
Blad: WA11

h/b = 297 / 420 (0.12m2)

Allplan 2020

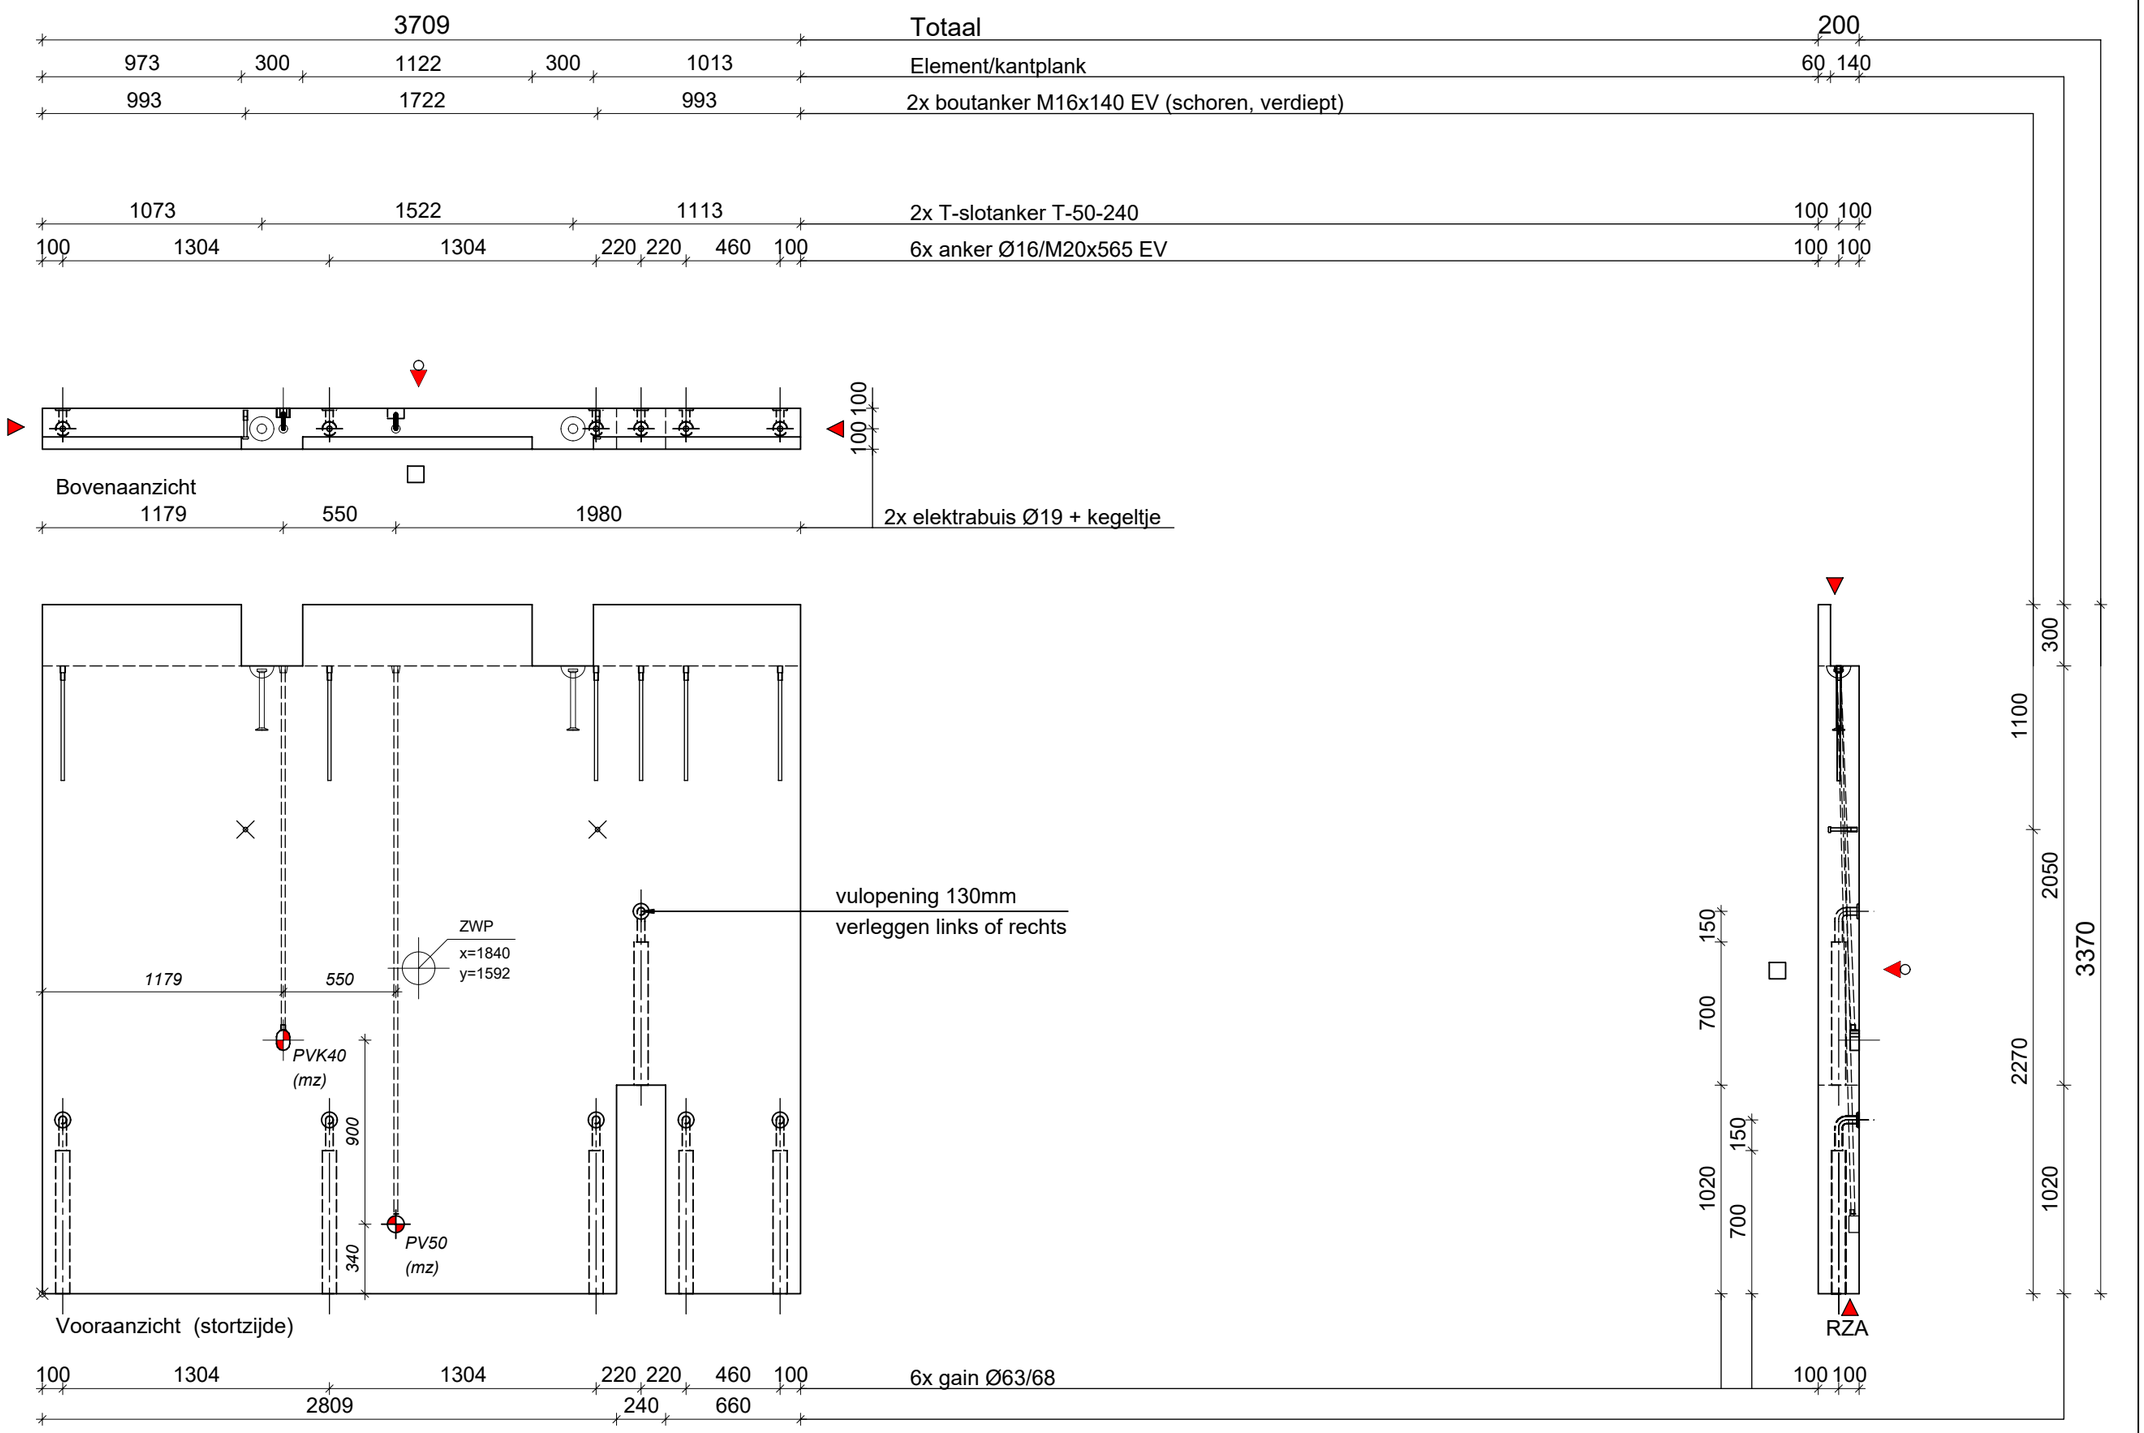

Constar Prefab bv

Setheweg 13
7942 LA Meppel
tel: 0522-274141

AKKOORD VOOR PRODUKTIE

Paraaf:

Status: Definitief

Vellingkanten:	10	mm
Vellingkanten:	r=3	mm
Spouwankers:		st/m²
Afschuining in mm:	nvt	

Inhoud:	2303	L
Gewicht:	5758	Kg
Cementsoort:	CEM I / CEM III	
Betonkwaliteit:	C50/60	
Staalkwaliteit:	B500A/B	
Dekking:	20	mm
Milieuklasse:	XC1	
Betonsoortnummer:		


Datum: 09-07-2021
Wijz A: 23-07-2021
Wijz B:
Wijz.C:
Wijz D:
Wijz E:

Werk: 116 appartementen Diderotblok te Amsterdam
Opdr gever: Bouwgroep Dijkstra Draisma Dokkum
Onderdeel: Wanden
Aantal getekend: 1 St. Gespiegeld: 1 St.
schaal: 1:30 formaat: A3 get: MH

Order: 5040/21020
Princ.wap.: WA12w
Blad: WA12

h/b = 297 / 420 (0.12m2)

Allplan 2020

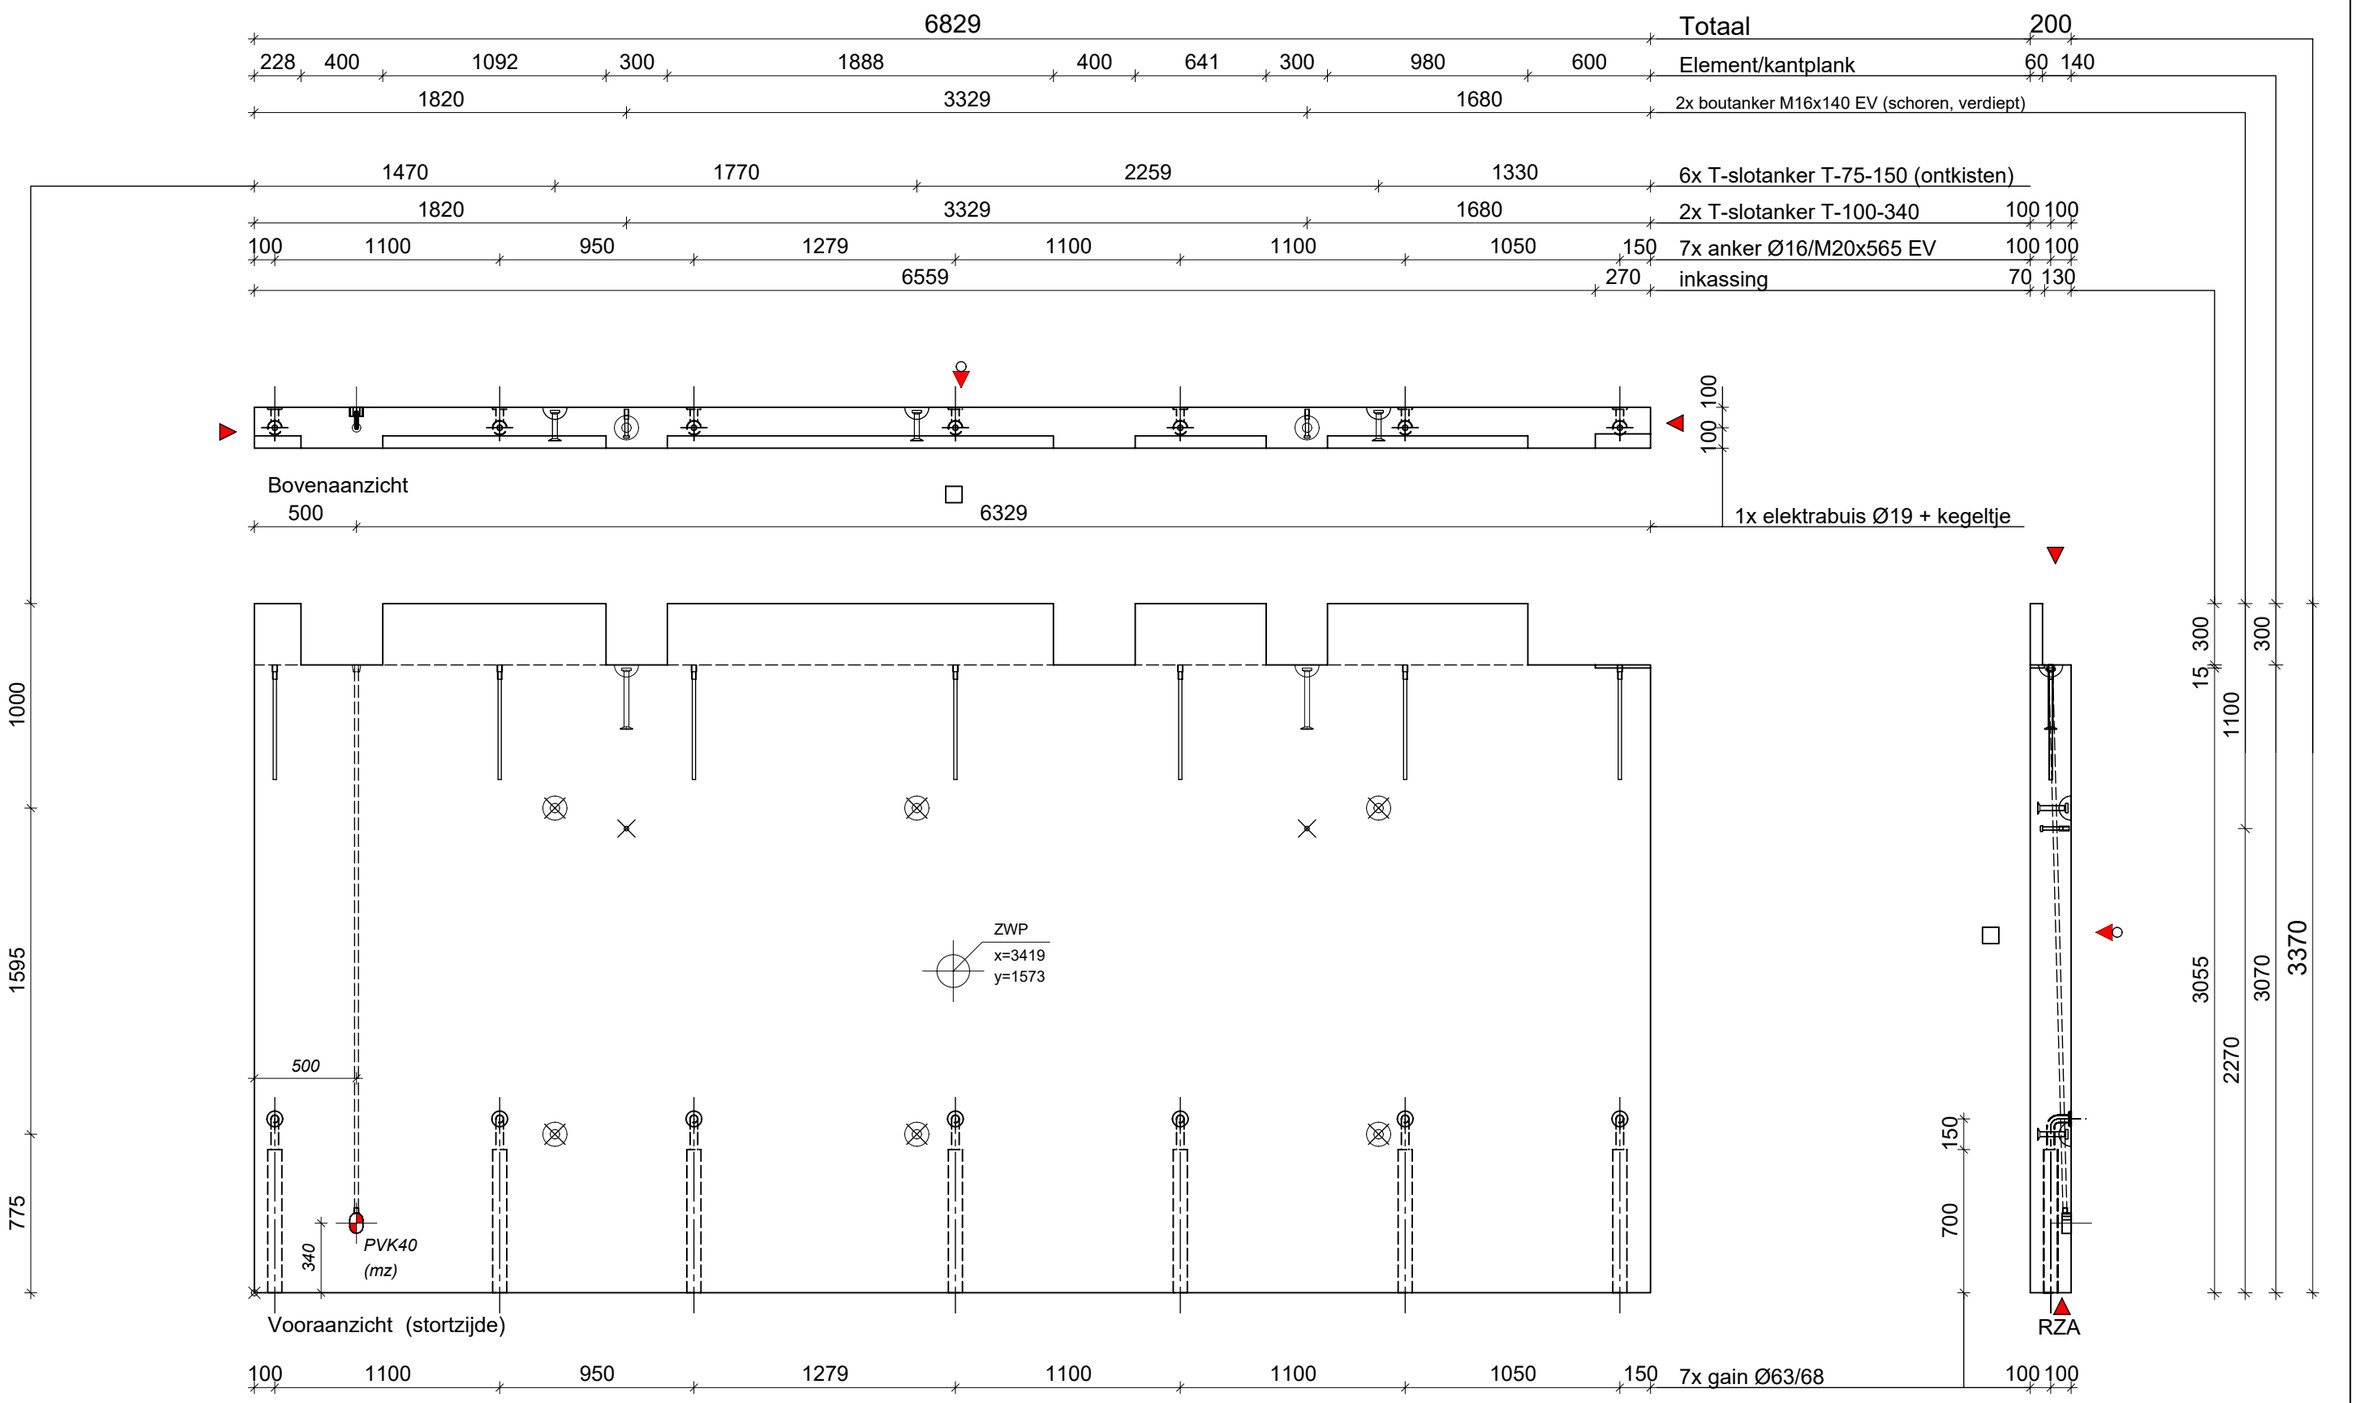

Constar Prefab bv
Setheweg 13
7942 LA Meppel
tel: 0522-274141

AKKOORD VOOR PRODUKTIE

Paraaf: _____

Status: Definitief

Vellingkanten:	10	mm
Vellingkanten:	r=3	mm
Spouwankers:		st/m²
Afschuining in mm:	nvt	

Inhoud:	4290	L
Gewicht:	10724	Kg
Cementsoort:	CEM I / CEM III	
Betonkwaliteit:	C50/60	
Staalkwaliteit:	B500A/B	
Dekking:	30	mm
Milieuklasse:	XC4/XD3/XF4	
Betonsoortnummer:		

Datum: 09-07-2021
Wijz A: 23-07-2021
Wijz B:
Wijz.C:
Wijz D:
Wijz E:


Werk: 116 appartementen Diderotblok te Amsterdam
Opdr gever: Bouwgroep Dijkstra Draisma Dokkum
Onderdeel: Wanden
Aantal getekend: 1 St. Gespiegeld: 1 St.

schaal: 1:30 formaat: A3 get: MH

Order: 5040/21020
Princ.wap.: WA13w
Blad: WA13

h/b = 297 / 420 (0.12m2)

| | | |

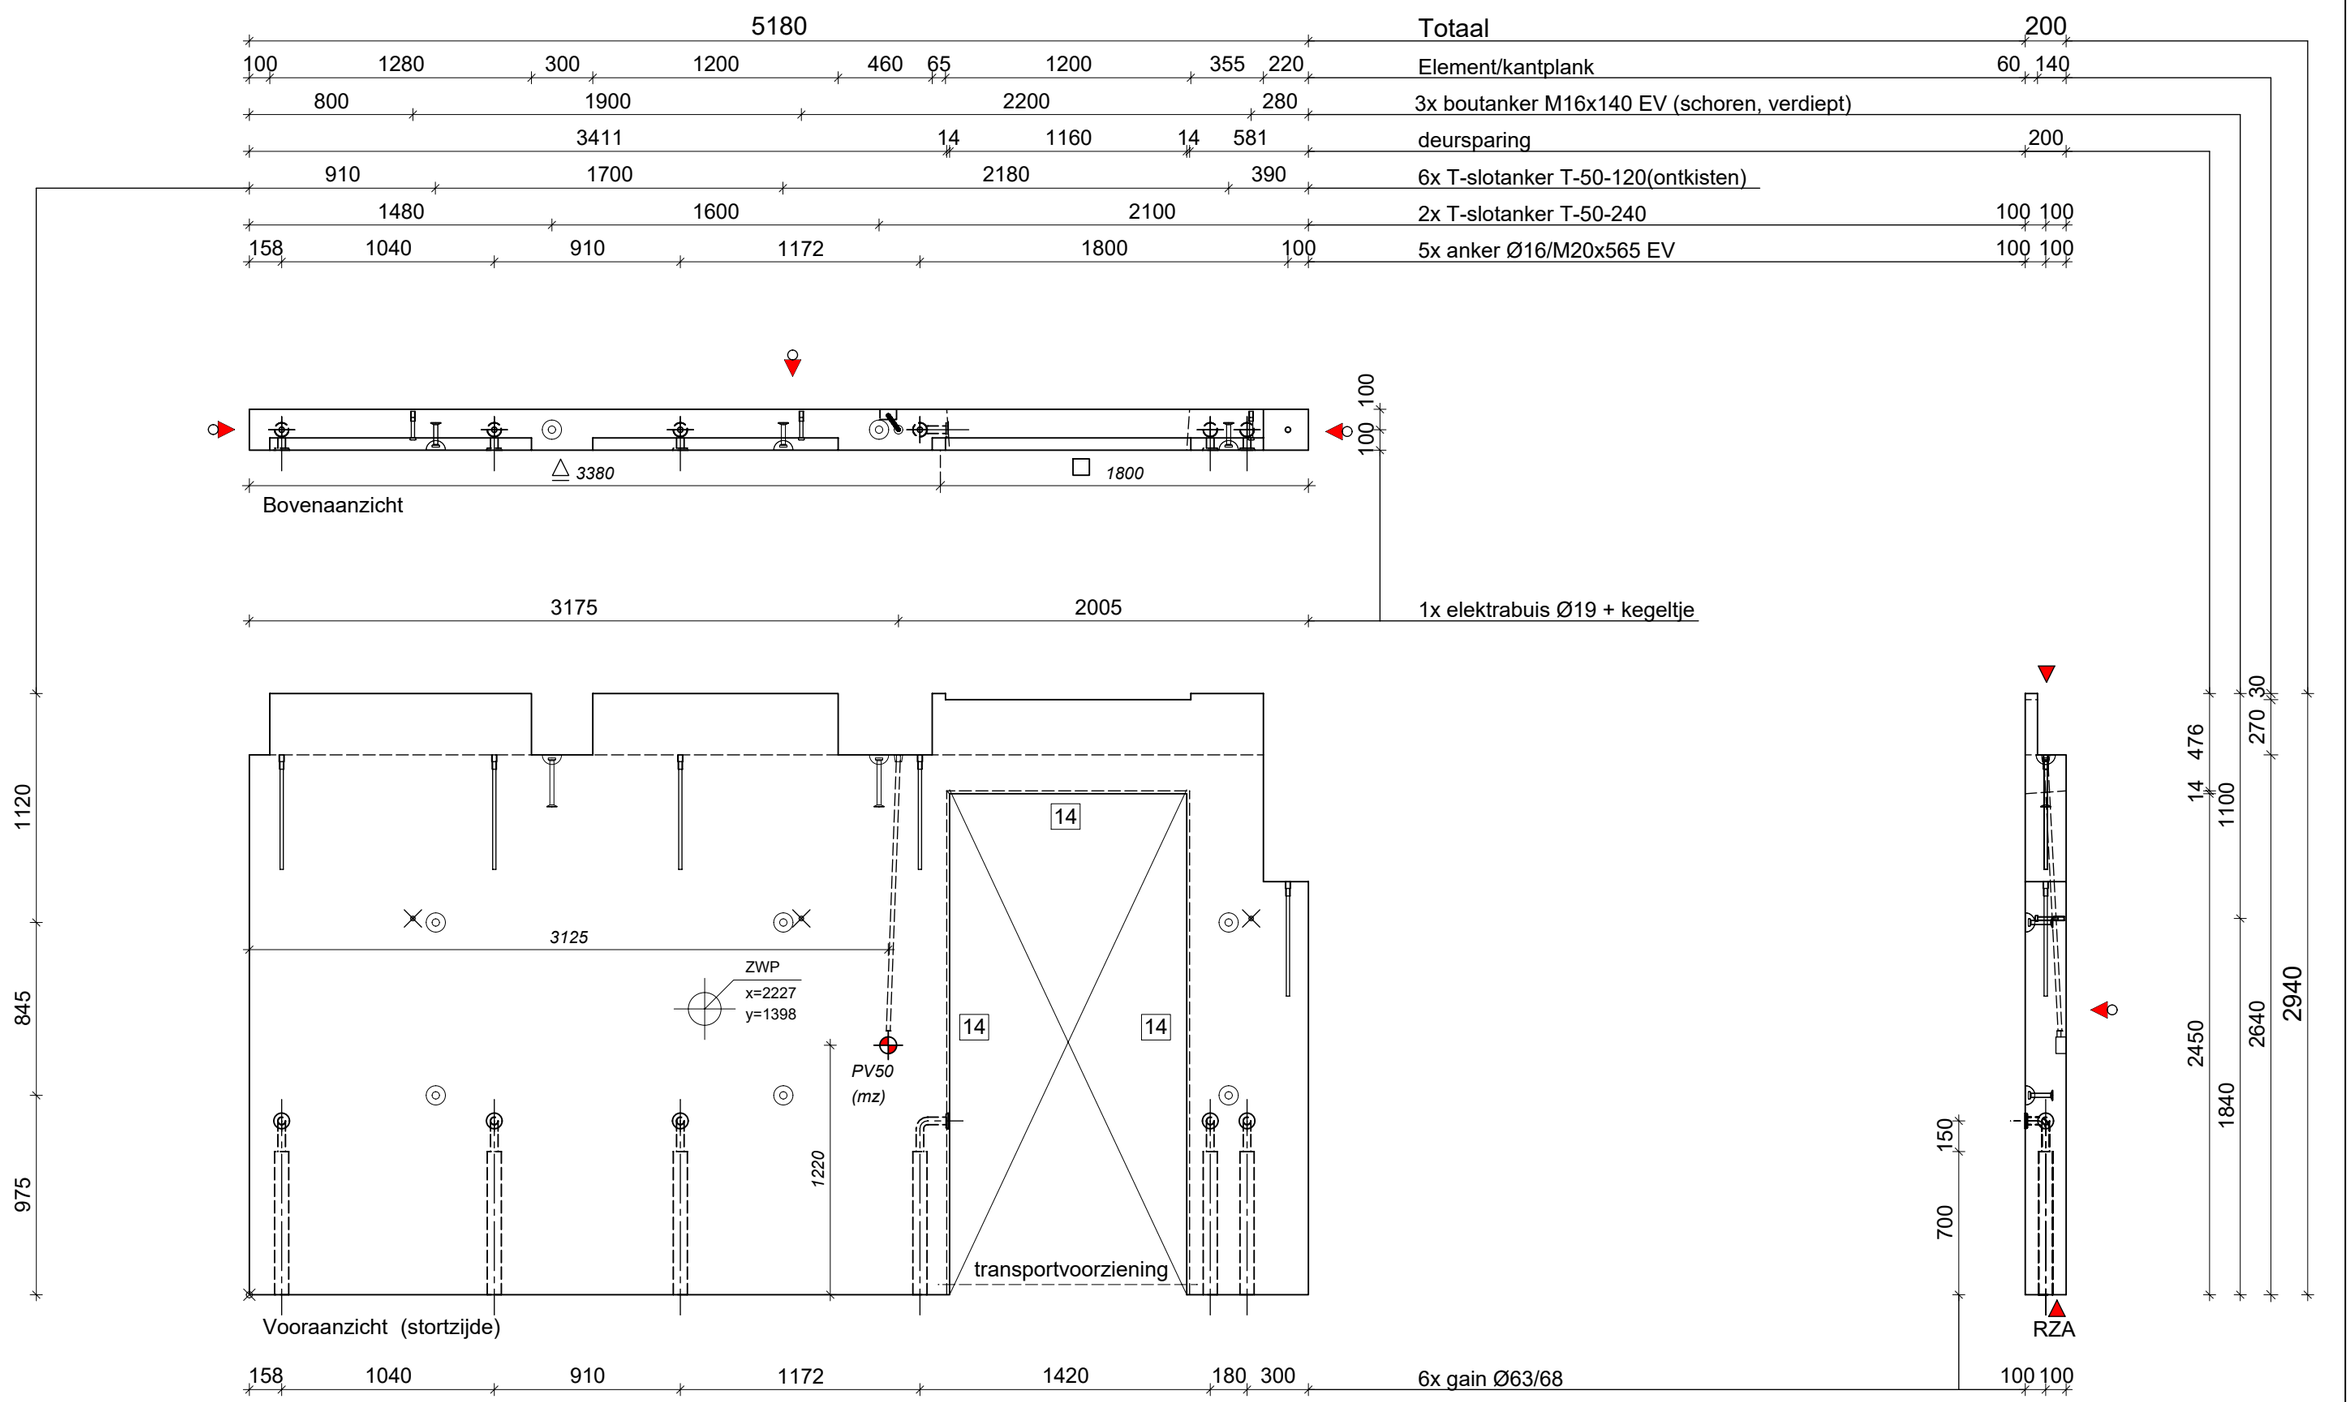

ANKERS BORDES I.H.W. BOREN

Constar Prefab bv

Setheweg 13
7942 LA Meppel
tel: 0522-274141

AKKOORD VOOR PRODUKTIE

Paraaf:

Status: Definitief

Vellingkanten:	10	mm
Vellingkanten:	r=3	mm
Spouwankers:		st/m²
Afschuining in mm:	nvt	

Inhoud:	2241	L
Gewicht:	5601	Kg
Cementsoort:	CEM I / CEM III	
Betonkwaliteit:	C50/60	
Staalkwaliteit:	B500A/B	
Dekking:	20	mm
Milieuklasse:	XC1	
Betonsoortnummer:		

Datum: 09-07-2021
Wijz A: 23-07-2021
Wijz B:
Wijz.C:
Wijz D:
Wijz E:


Werk: 116 appartementen Diderotblok te Amsterdam
Opdr gever: Bouwgroep Dijkstra Draisma Dokkum
Onderdeel: Wanden
Aantal getekend: 1 St. Gespiegeld: - St.

schaal: 1:30 formaat: A3 get: MH

Order: 5040/21020
Princ.wap.: WA01w
Blad: WA14a

h/b = 297 / 420 (0.12m2)

Allplan 2020

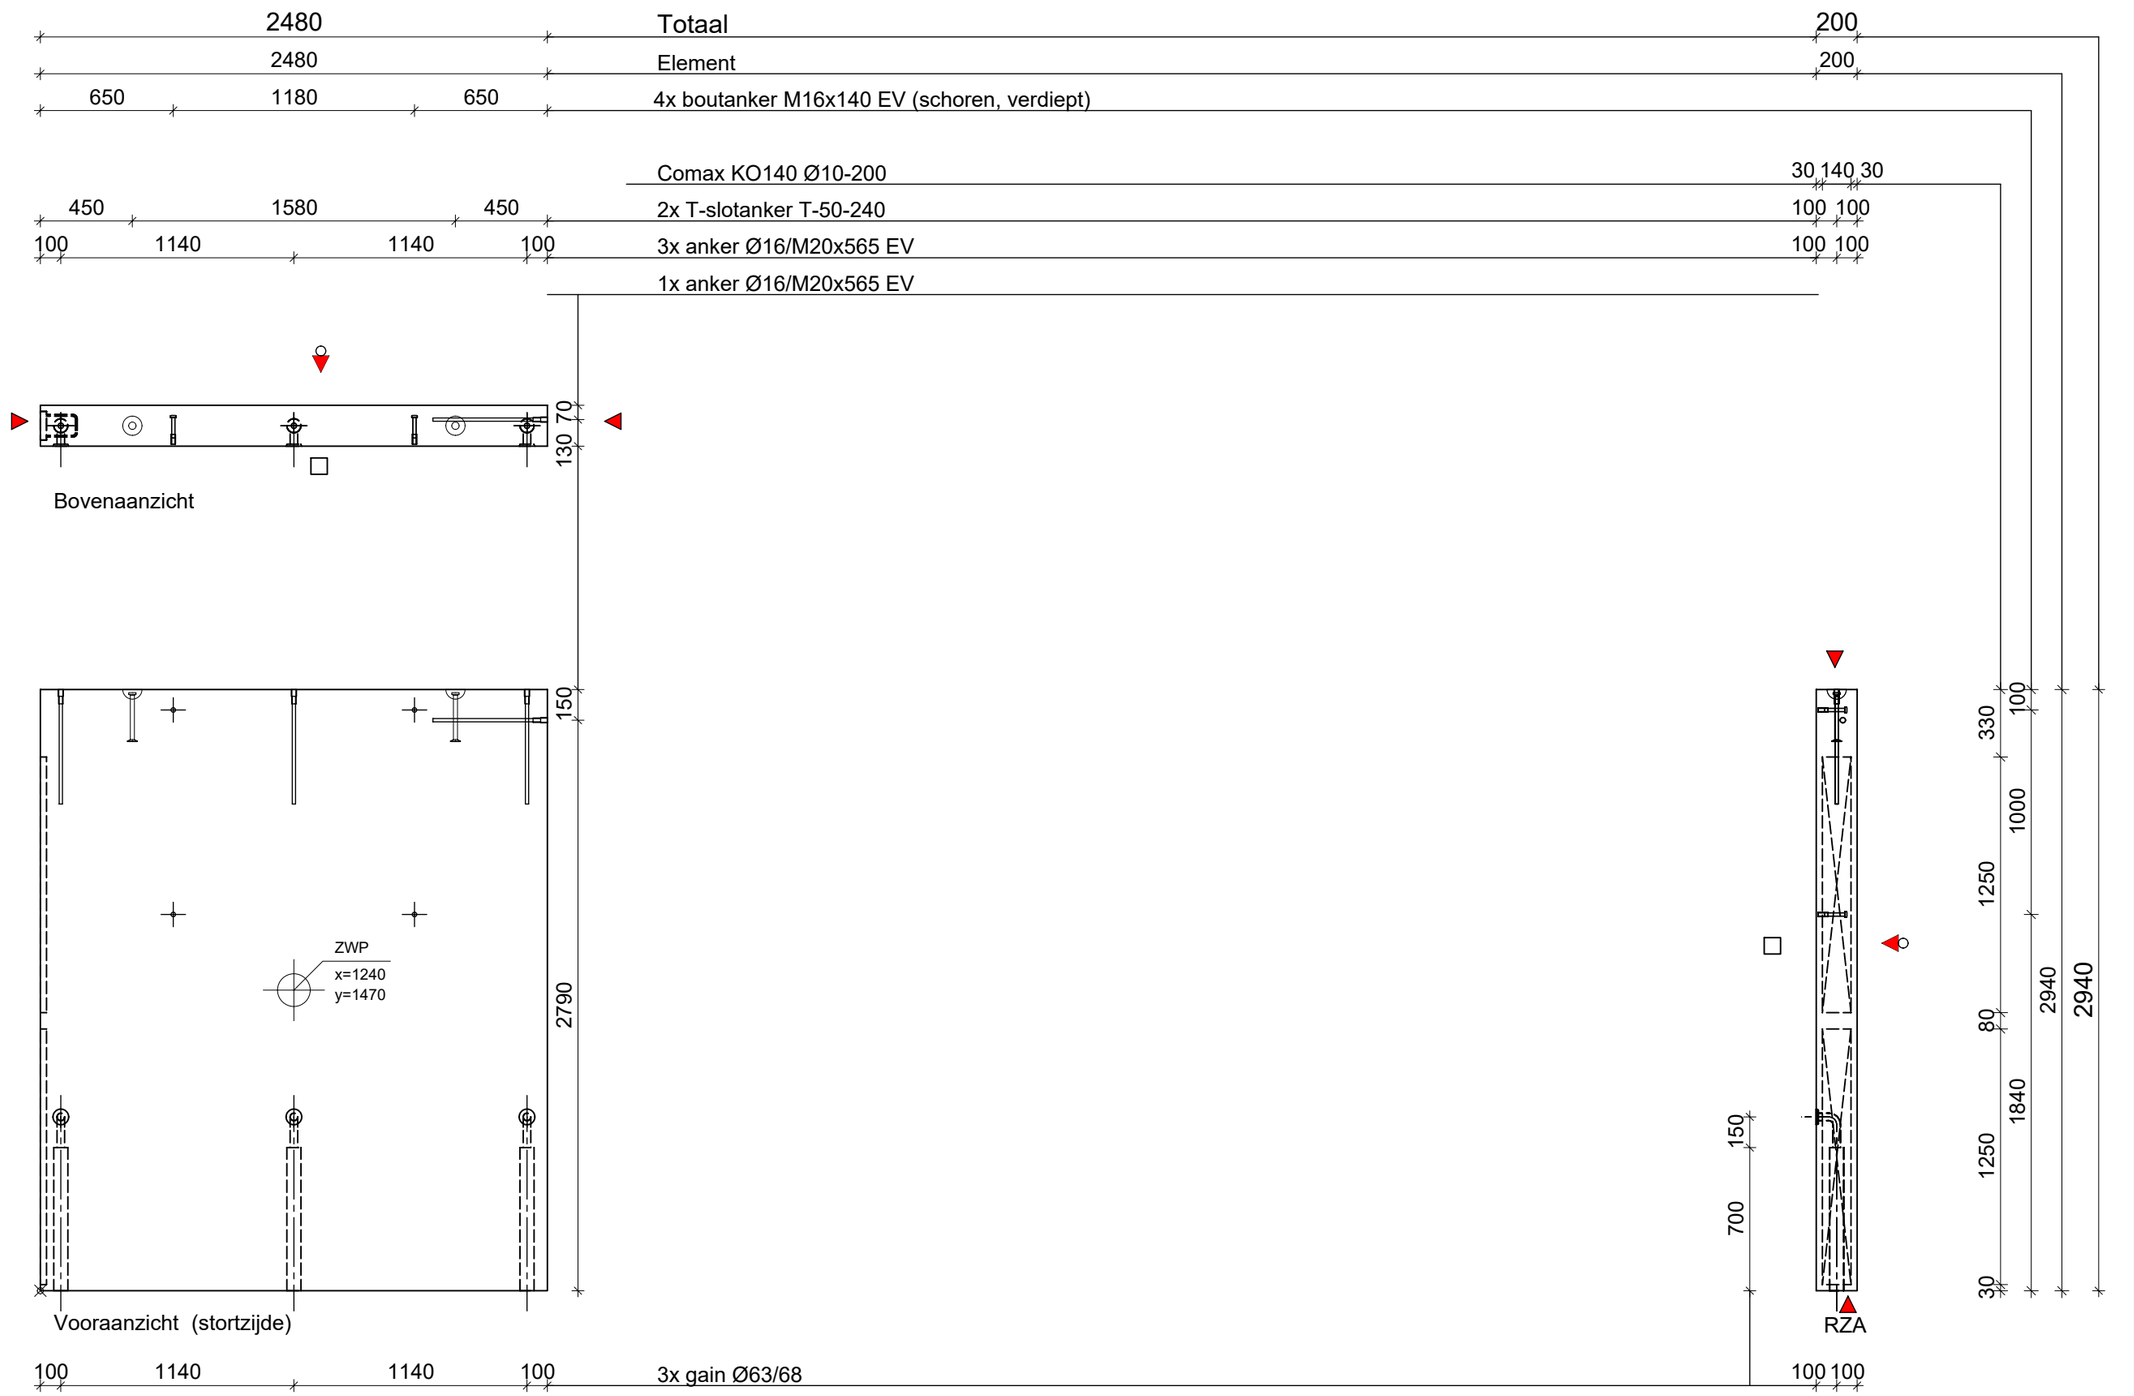

Constar Prefab bv
Setheweg 13
7942 LA Meppel
tel: 0522-274141

AKKOORD VOOR PRODUKTIE

Paraaf:

Status: Definitief

Vellingkanten:	10	mm
Vellingkanten:	r=3	mm
Spouwankers:		st/m²
Afschuining in mm:	nvt	

Inhoud:	1458	L
Gewicht:	3646	Kg
Cementsoort:	CEM I / CEM III	
Betonkwaliteit:	C50/60	
Staalkwaliteit:	B500A/B	
Dekking:	20	mm
Milieuklasse:	XC1	
Betonsoortnummer:		

Datum: 09-07-2021
Wijz A: 23-07-2021
Wijz B:
Wijz.C:
Wijz D:
Wijz E:


Werk: 116 appartementen Diderotblok te Amsterdam
Opdr gever: Bouwgroep Dijkstra Draisma Dokkum
Onderdeel: Wanden
Aantal getekend: 2 St. Gespiegeld: - St.

schaal: 1:30 formaat: A3 get: MH

Order: 5040/21020
Princ.wap.: WA03w
Blad: WA15

h/b = 297 / 420 (0.12m2)

Allplan 2020

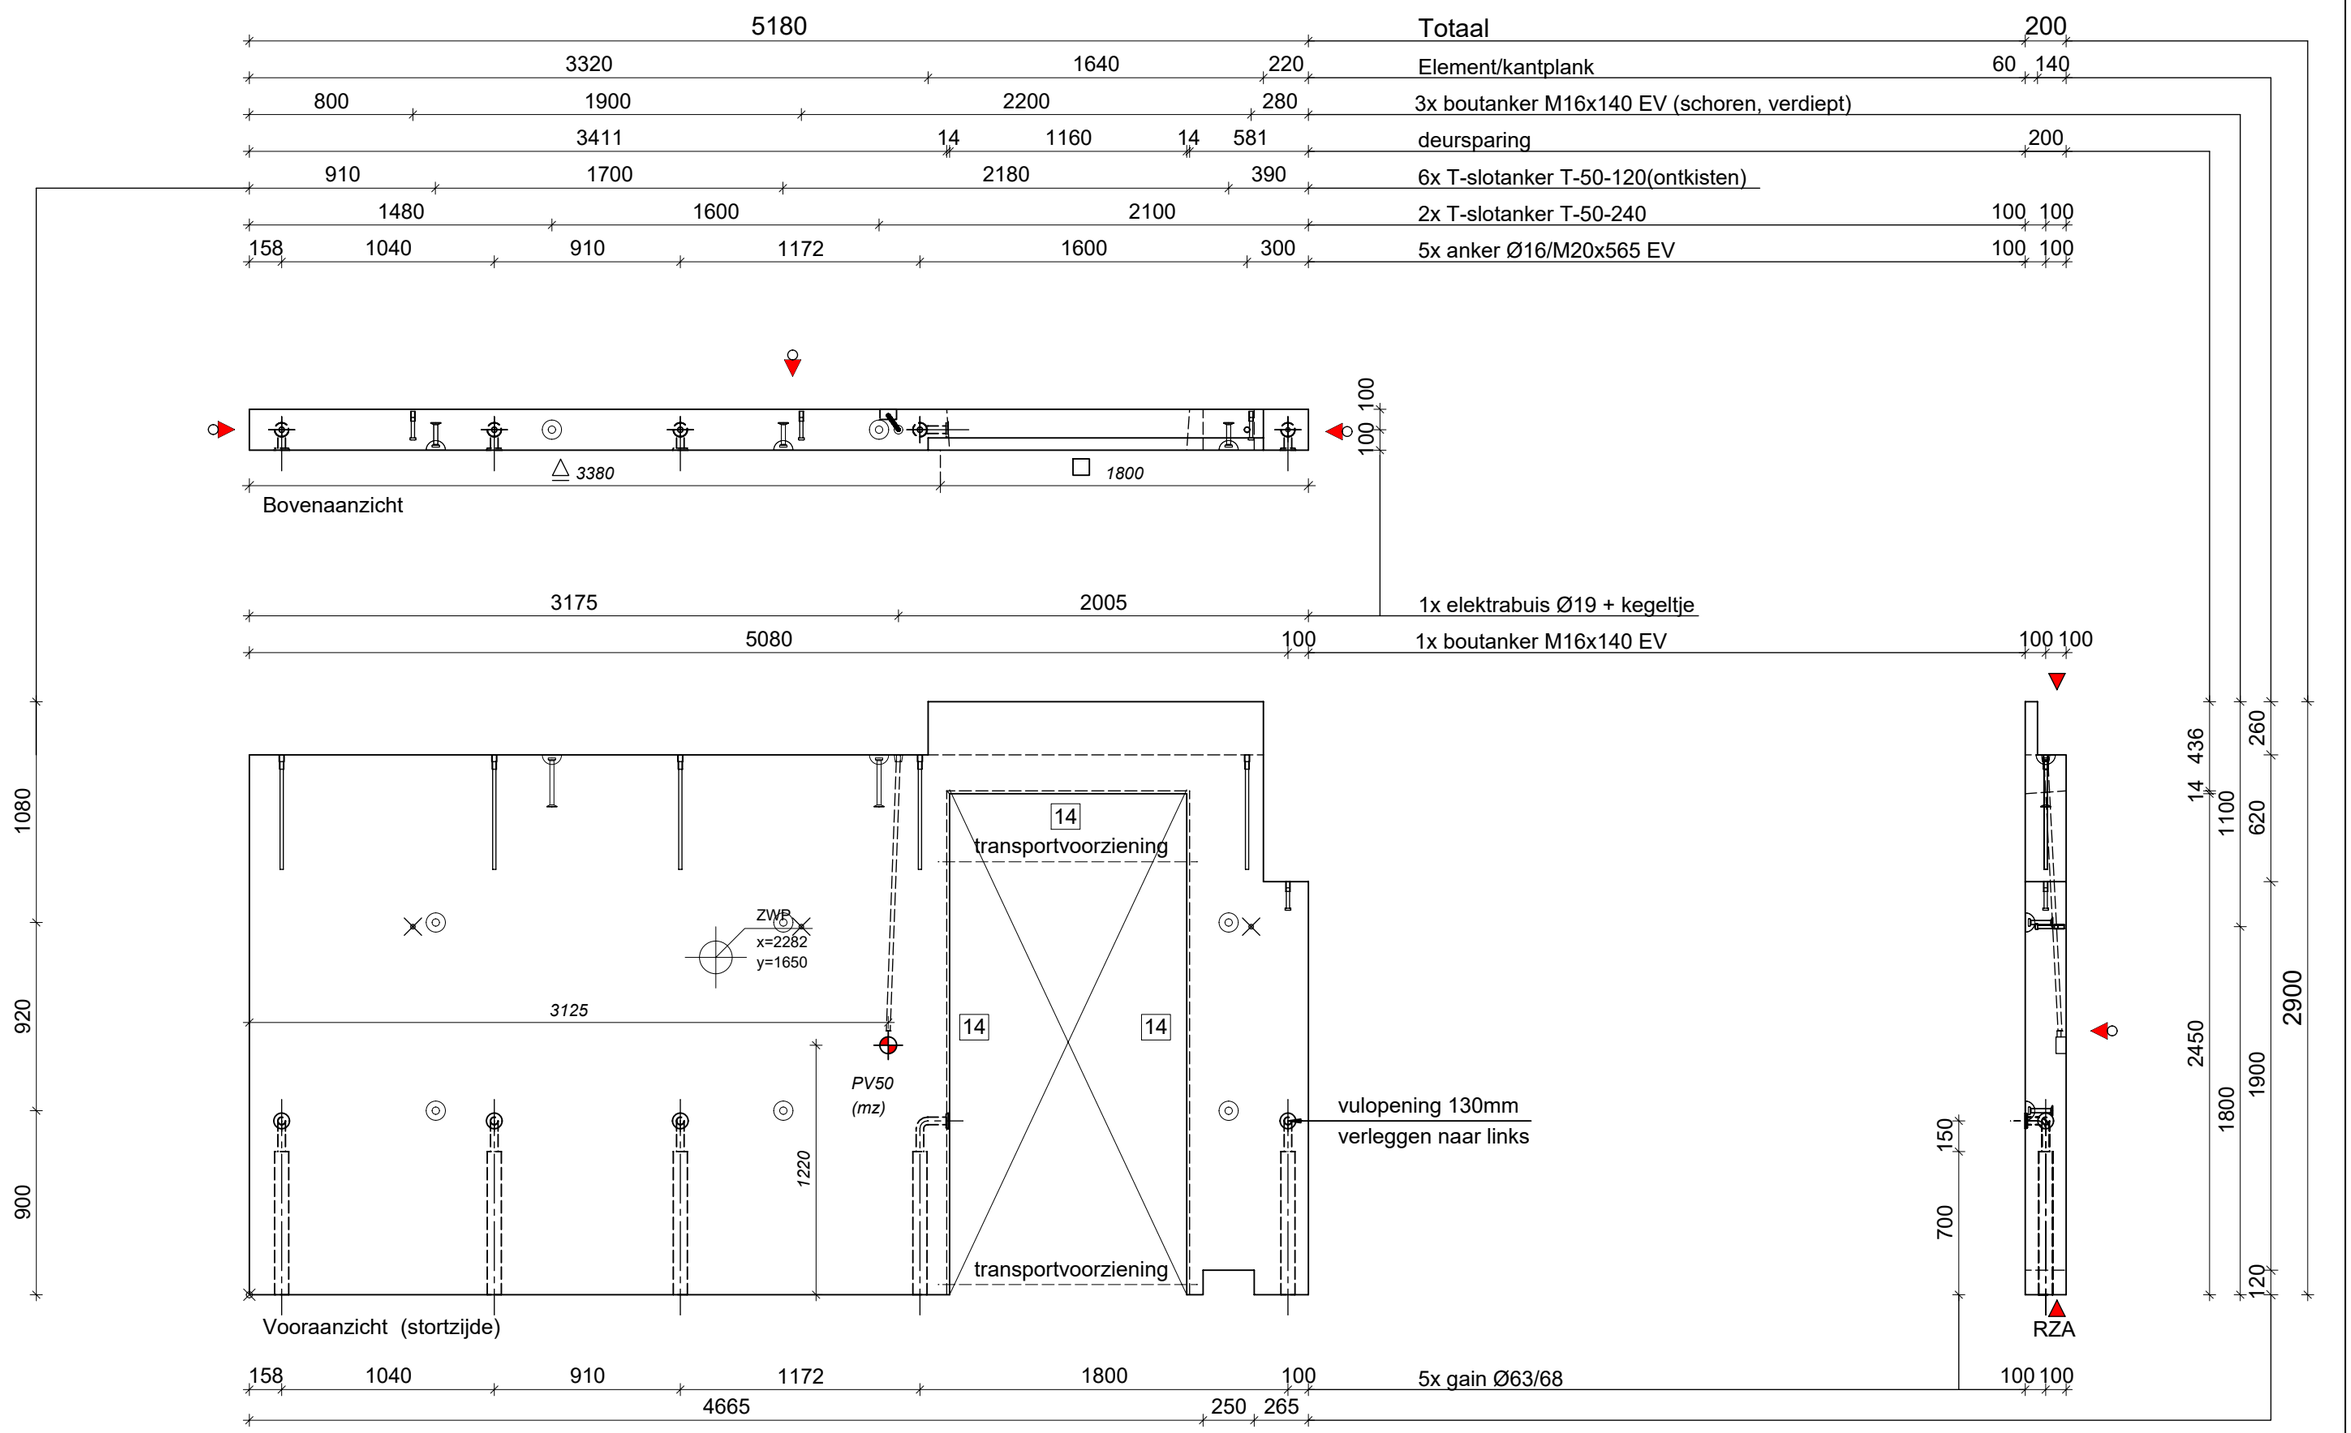

Constar Prefab bv

Setheweg 13
7942 LA Meppel
tel: 0522-274141

AKKOORD VOOR PRODUKTIE

Paraaf:

Status: Definitief

Vellingkanten:	10	mm
Vellingkanten:	r=3	mm
Spouwankers:		st/m²
Afschuining in mm:	nvt	

Inhoud:	2150	L
Gewicht:	5376	Kg
Cementsoort:	CEM I / CEM III	
Betonkwaliteit:	C50/60	
Staalkwaliteit:	B500A/B	
Dekking:	20	mm
Milieuklasse:	XC1	
Betonsoortnummer:		

Datum: 09-07-2021
Wijz A: 23-07-2021
Wijz B:
Wijz.C:
Wijz D:
Wijz E:


Werk: 116 appartementen Diderotblok te Amsterdam
Opdr gever: Bouwgroep Dijkstra Draisma Dokkum
Onderdeel: Wanden
Aantal getekend: 1 St. Gespiegeld: - St.

schaal: 1:30 formaat: A3 get: MH

Order: 5040/21020
Princ.wap.: WA16w
Blad: WA16

h/b = 297 / 420 (0.12m2)

Allplan 2020

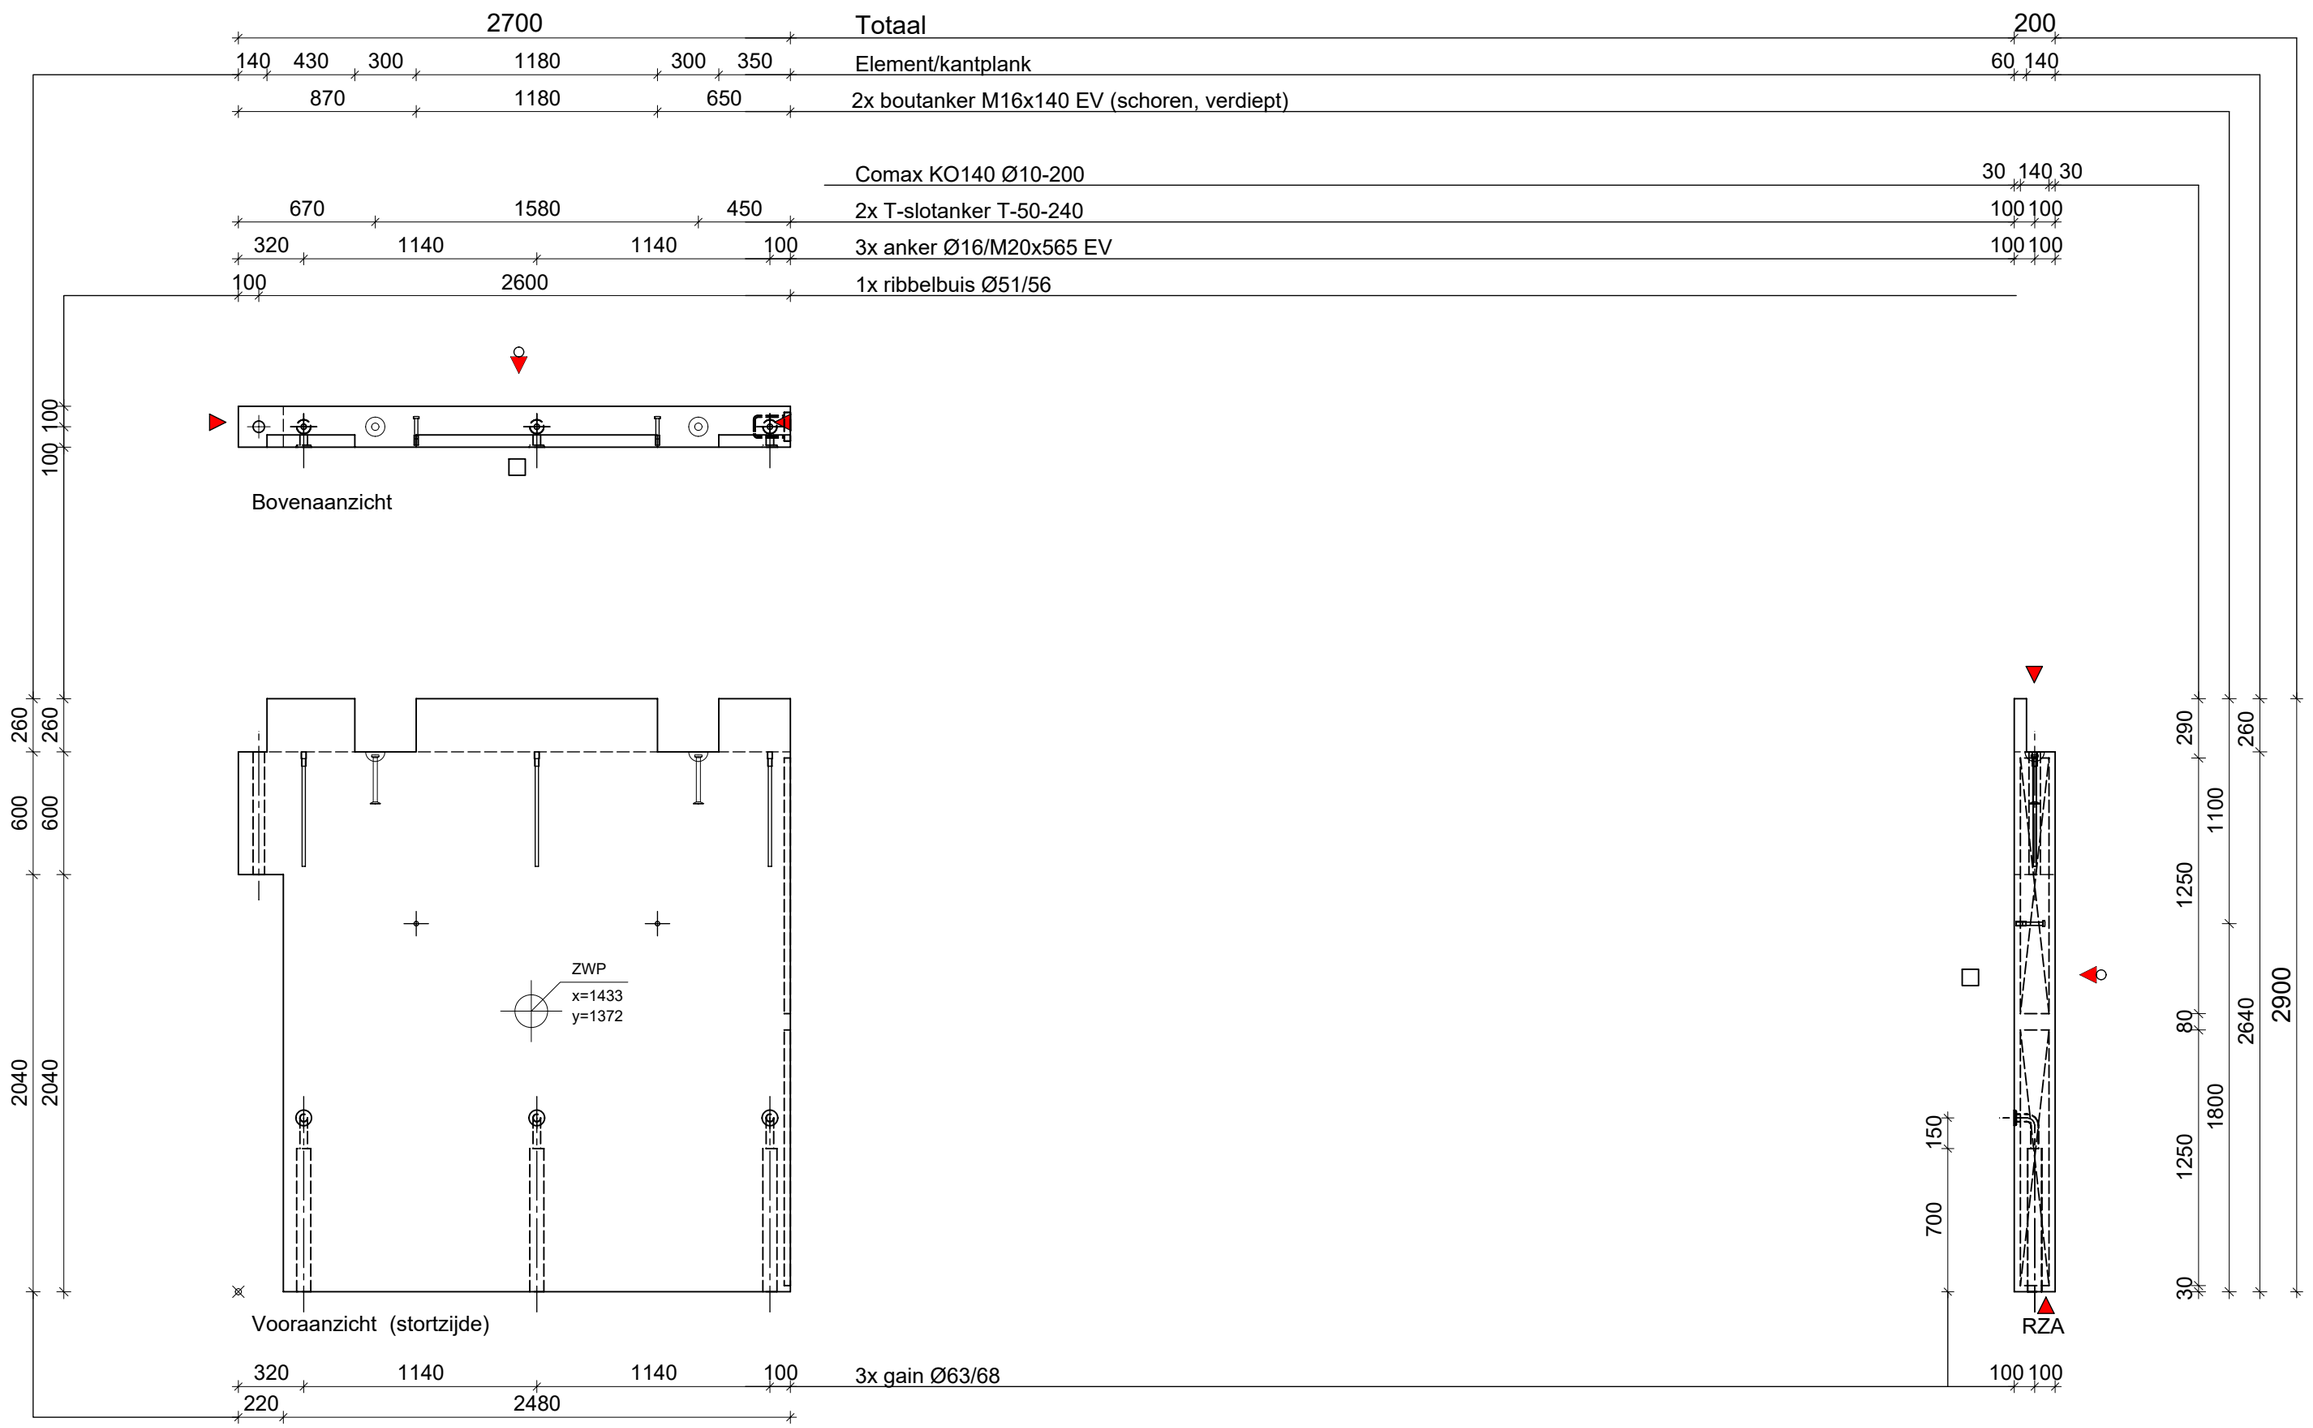

Constar Prefab bv

Setheweg 13
7942 LA Meppel
tel: 0522-274141

AKKOORD VOOR PRODUKTIE

Paraaf: _____

Status: Definitief

Vellingkanten:	10	mm
Vellingkanten:	r=3	mm
Spouwankers:		st/m²
Afschuining in mm:	nvt	

Inhoud:	1366	L
Gewicht:	3416	Kg
Cementsoort:	CEM I / CEM III	
Betonkwaliteit:	C50/60	
Staalkwaliteit:	B500A/B	
Dekking:	20	mm
Milieuklasse:	XC1	
Betonsoortnummer:		

Datum: 09-07-2021
Wijz A: 23-07-2021
Wijz B:
Wijz.C:
Wijz D:
Wijz E:

Werk: 116 appartementen Diderotblok te Amsterdam
Opdr gever: Bouwgroep Dijkstra Draisma Dokkum
Onderdeel: Wanden
Aantal getekend: 1 St. Gespiegeld: - St.

schaal: 1:30 formaat: A3 get: MH

Order: 5040/21020
Princ.wap.: WA02w
Blad: WA17

h/b = 297 / 420 (0.12m2)

Allplan 2020



Constar Prefab bv

Setheweg 13
7942 LA Meppel
tel: 0522-274141

AKKOORD VOOR PRODUKTIE

Paraaf:

Status: Definitief

Vellingkanten:	10	mm
Vellingkanten:	r=3	mm
Spouwankers:		st/m²
Afschuining in mm:	nvt	

Inhoud:	328	L
Gewicht:	820	Kg
Cementsoort:	CEM I / CEM III	
Betonkwaliteit:	C50/60	
Staalkwaliteit:	B500A/B	
Dekking:	20	mm
Milieuklasse:	XC1	
Betonsoortnummer:		

Datum:	09-07-2021
Wijz A:	23-07-2021
Wijz B:	
Wijz.C:	
Wijz D:	
Wijz E:	

Werk: 116 appartementen Diderotblok te Amsterdam

Opdr gever: Bouwgroep Dijkstra Draisma Dokkum

Onderdeel: Wanden

Aantal getekend: 1 St. Gespiegeld: - St.

schaal: 1:30 formaat: A3 get: MH


Order: 5040/21020

Princ.wap.: WA18w

Blad: WA18

h/b = 297 / 420 (0.12m2)

Allplan 2020

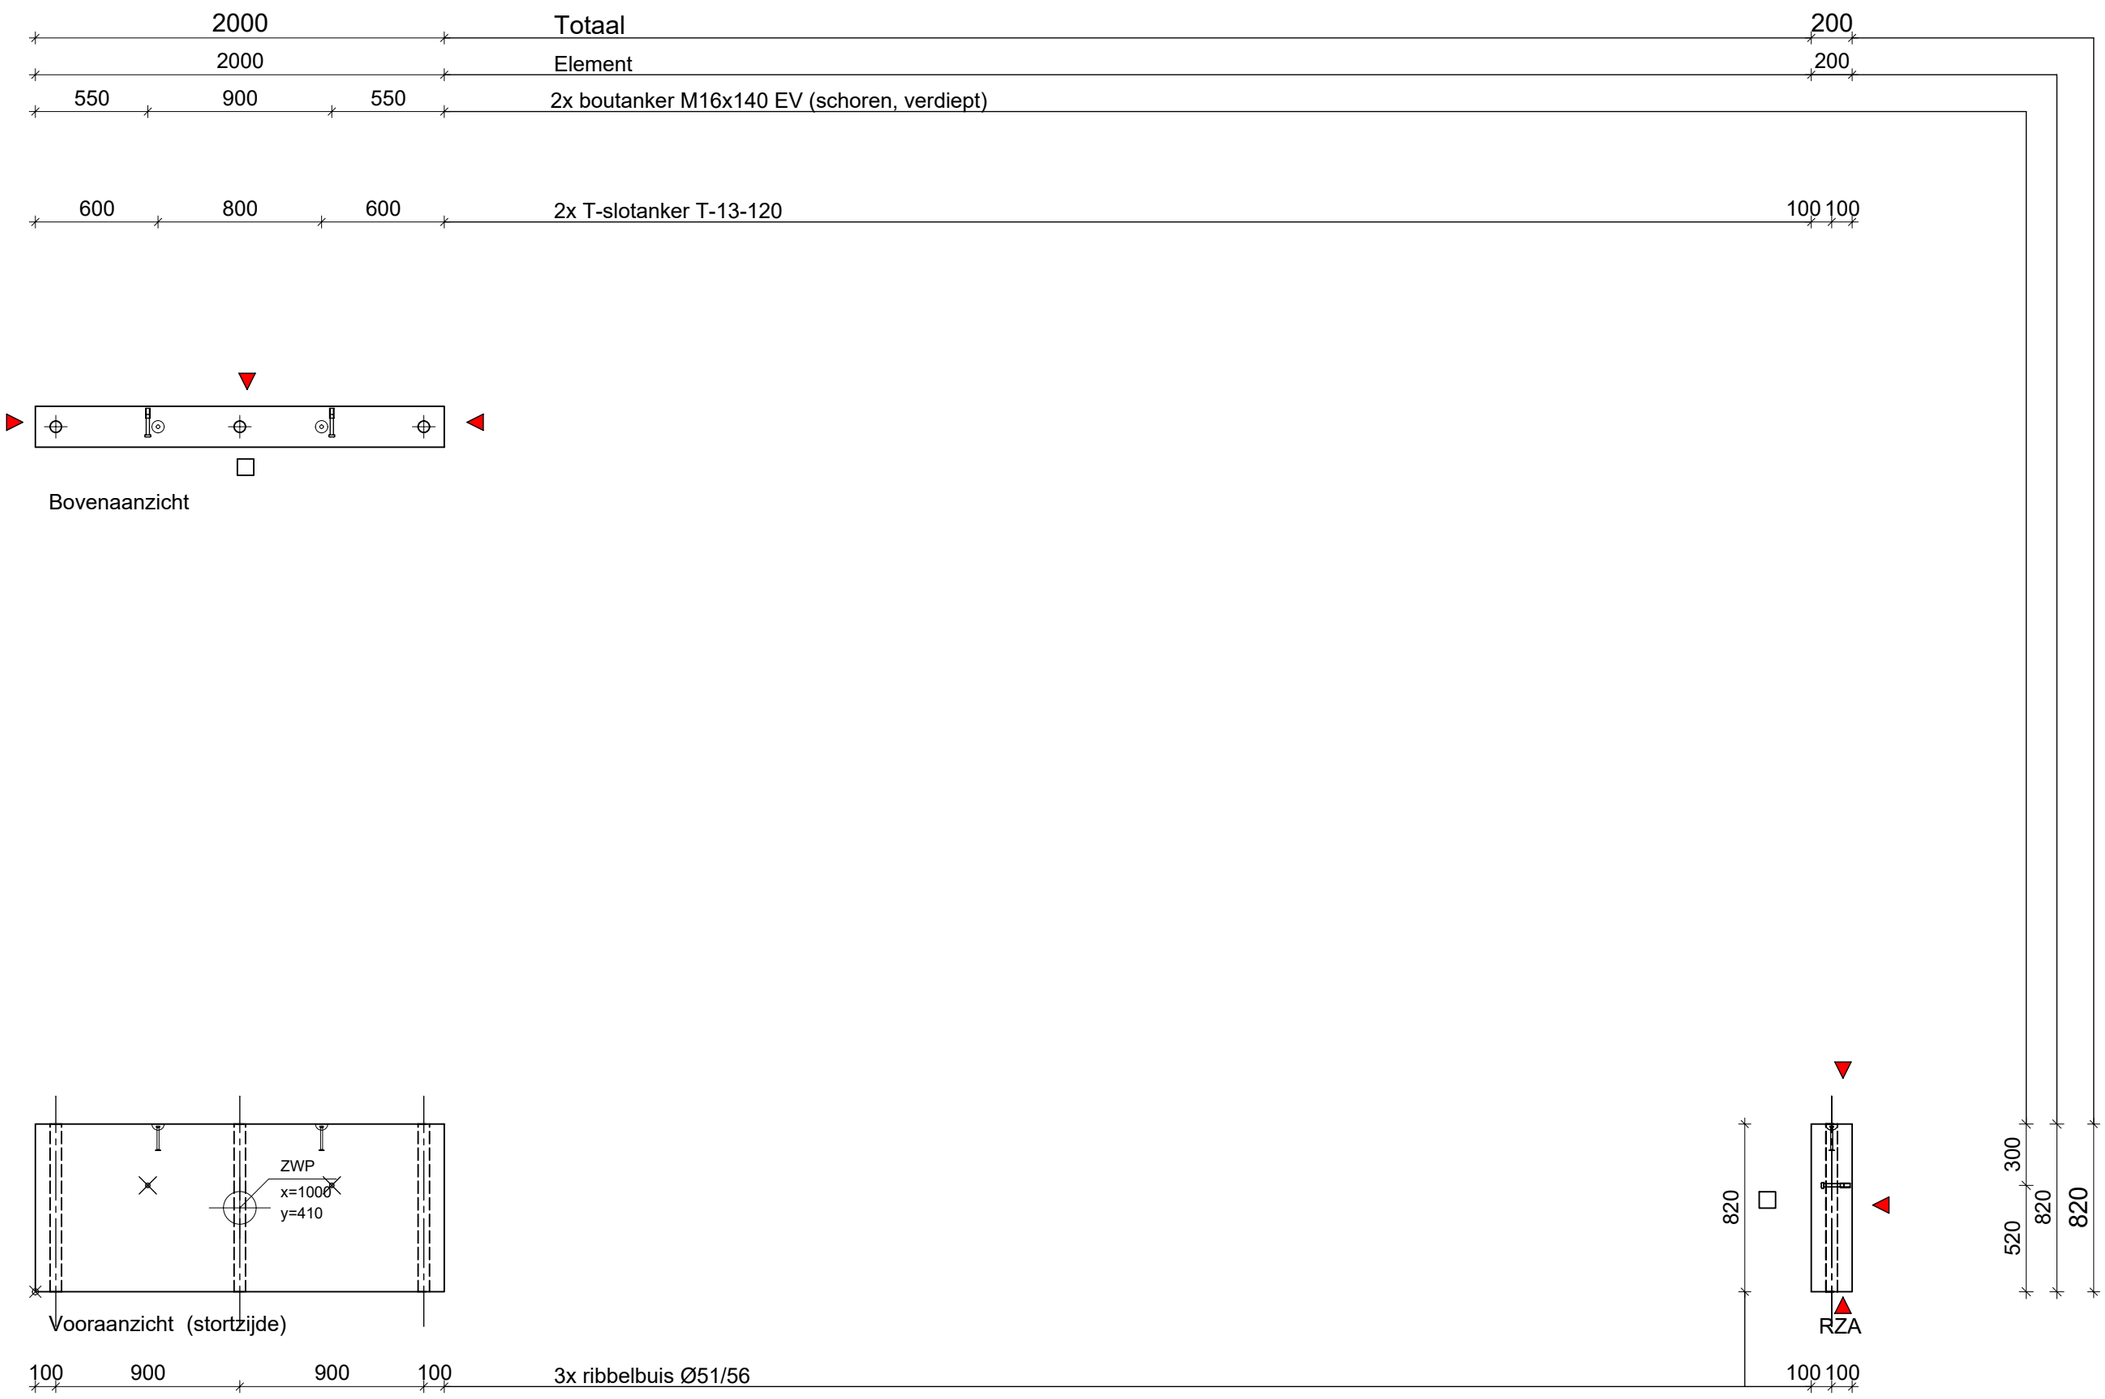

Constar Prefab bv
Setheweg 13
7942 LA Meppel
tel: 0522-274141

AKKOORD VOOR PRODUKTIE

Paraaf:

Status: Definitief

Vellingkanten:	10	mm
Vellingkanten:	r=3	mm
Spouwankers:		st/m²
Afschuining in mm:	nvt	

Inhoud:	328	L
Gewicht:	820	Kg
Cementsoort:	CEM I / CEM III	
Betonkwaliteit:	C50/60	
Staalkwaliteit:	B500A/B	
Dekking:	20	mm
Milieuklasse:	XC1	
Betonsoortnummer:		

Datum: 09-07-2021
Wijz A: 23-07-2021
Wijz B:
Wijz.C:
Wijz D:
Wijz E:


Werk: 116 appartementen Diderotblok te Amsterdam
Opdr gever: Bouwgroep Dijkstra Draisma Dokkum
Onderdeel: Wanden
Aantal getekend: 1 St. Gespiegeld: - St.

schaal: 1:30 formaat: A3 get: MH

Order: 5040/21020
Princ.wap.: WA18w
Blad: WA18a

h/b = 297 / 420 (0.12m2)

Allplan 2020

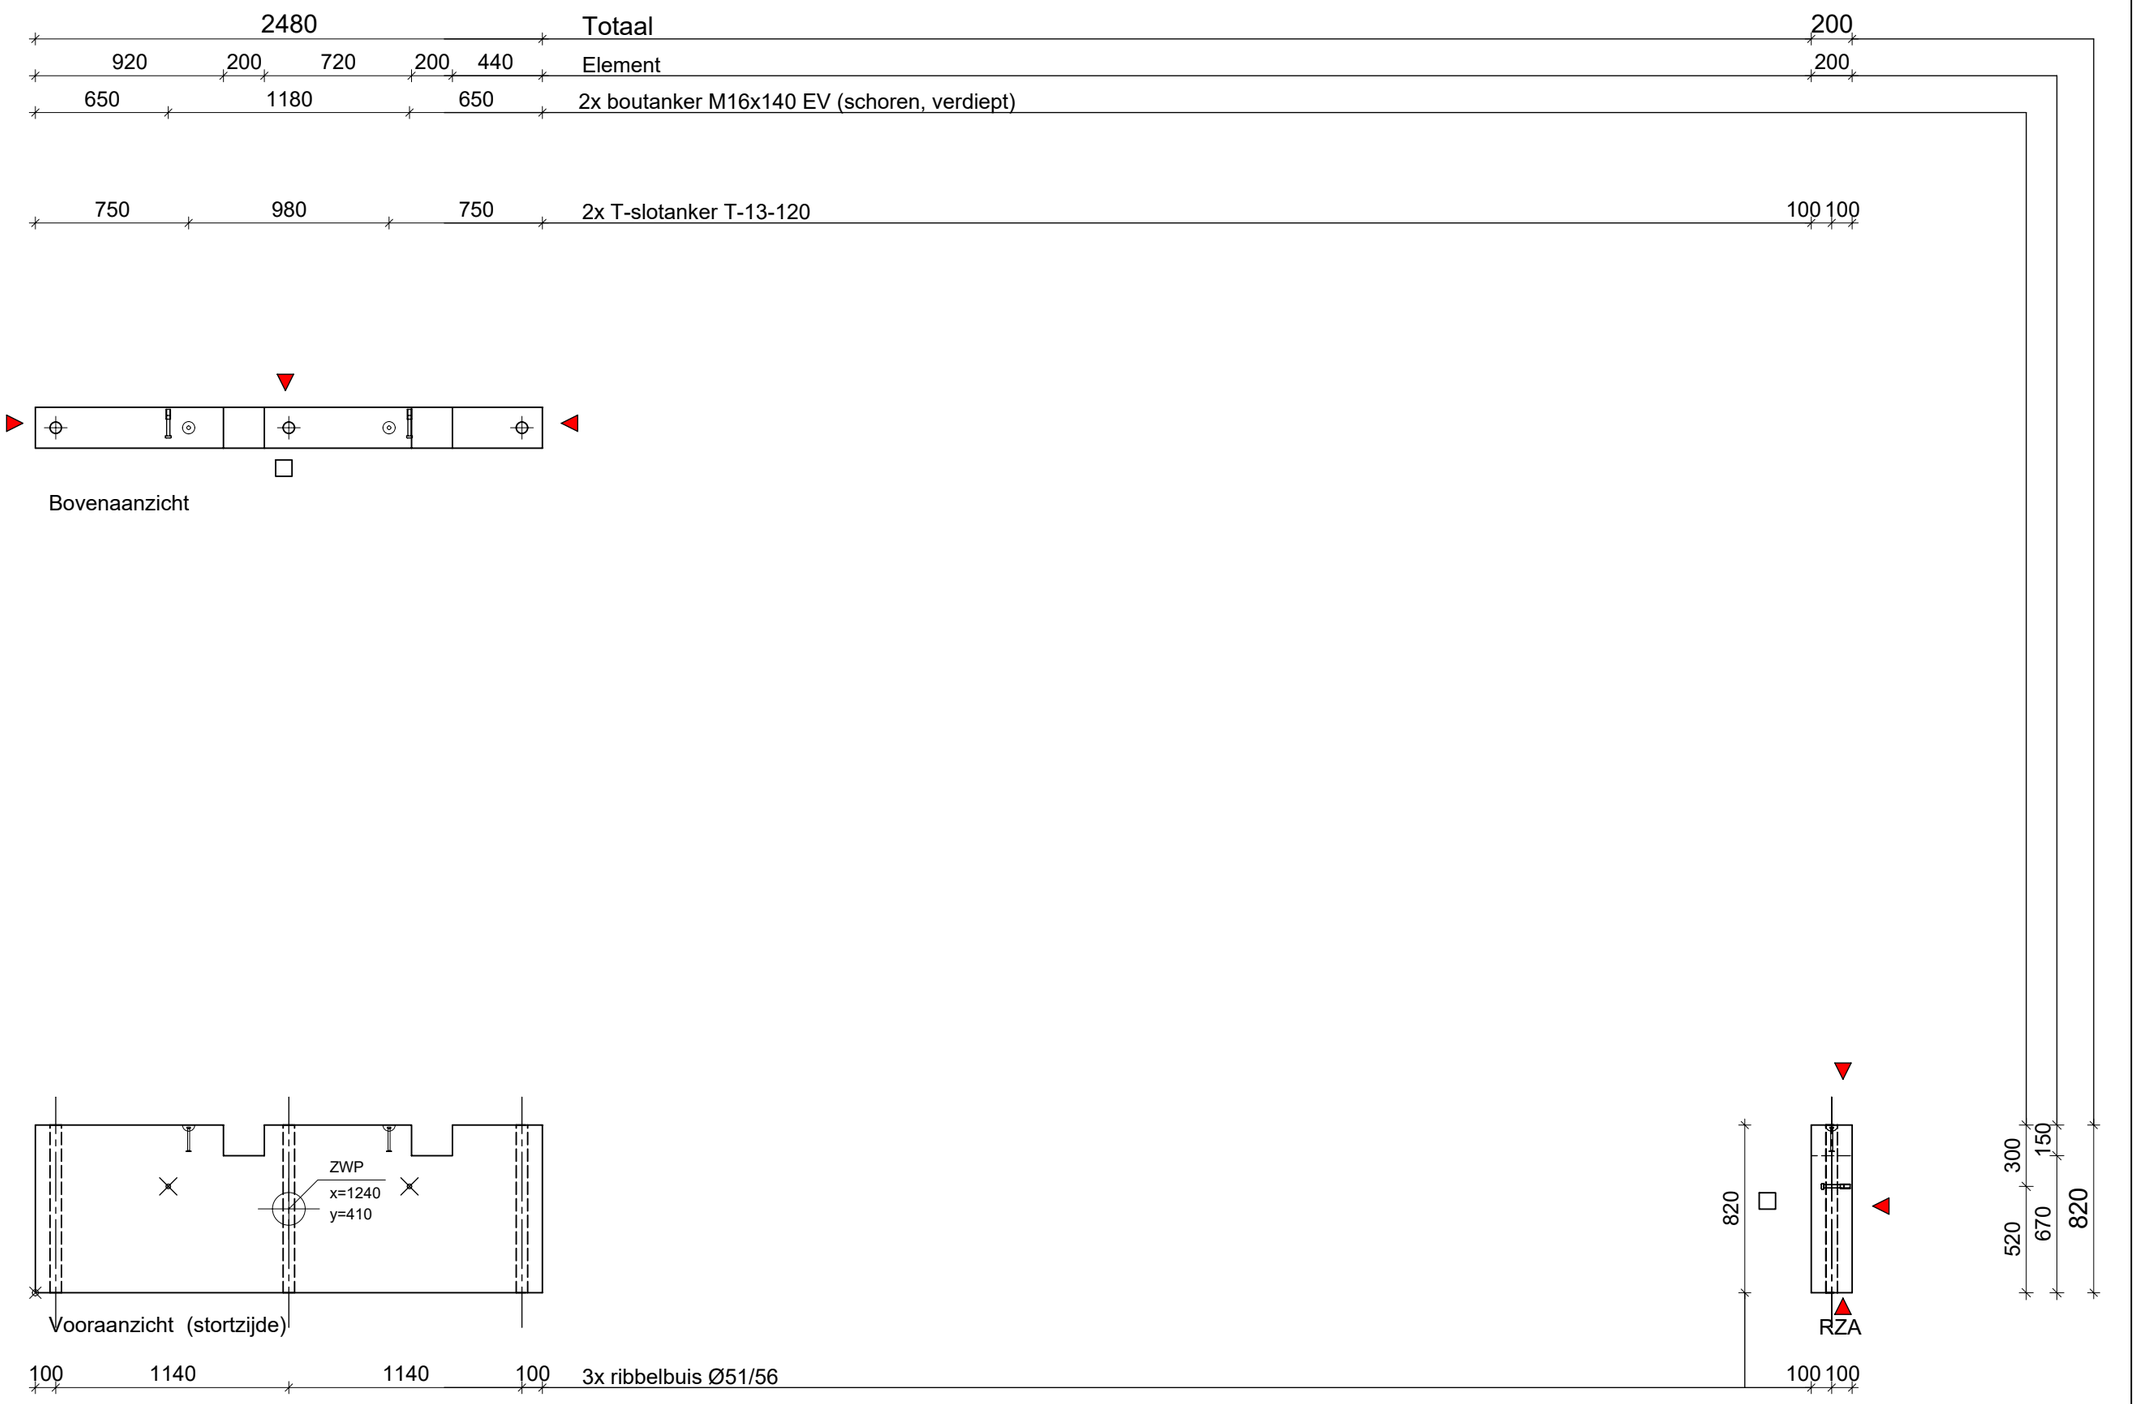

Constar Prefab bv
Setheweg 13
7942 LA Meppel
tel: 0522-274141

AKKOORD VOOR PRODUKTIE

Paraaf:

Status: Definitief

Vellingkanten:	10	mm
Vellingkanten:	r=3	mm
Spouwankers:		st/m²
Afschuining in mm:	nvt	

Inhoud:	395	L
Gewicht:	987	Kg
Cementsoort:	CEM I / CEM III	
Betonkwaliteit:	C50/60	
Staalkwaliteit:	B500A/B	
Dekking:	20	mm
Milieuklasse:	XC1	
Betonsoortnummer:		

Datum: 09-07-2021
Wijz A: 23-07-2021
Wijz B:
Wijz.C:
Wijz D:
Wijz E:


Werk: 116 appartementen Diderotblok te Amsterdam
Opdr gever: Bouwgroep Dijkstra Draisma Dokkum
Onderdeel: Wanden
Aantal getekend: 1 St. Gespiegeld: 1 St.

schaal: 1:30 formaat: A3 get: MH

Order: 5040/21020
Princ.wap.: WA19w
Blad: WA19

h/b = 297 / 420 (0.12m2)

Allplan 2020

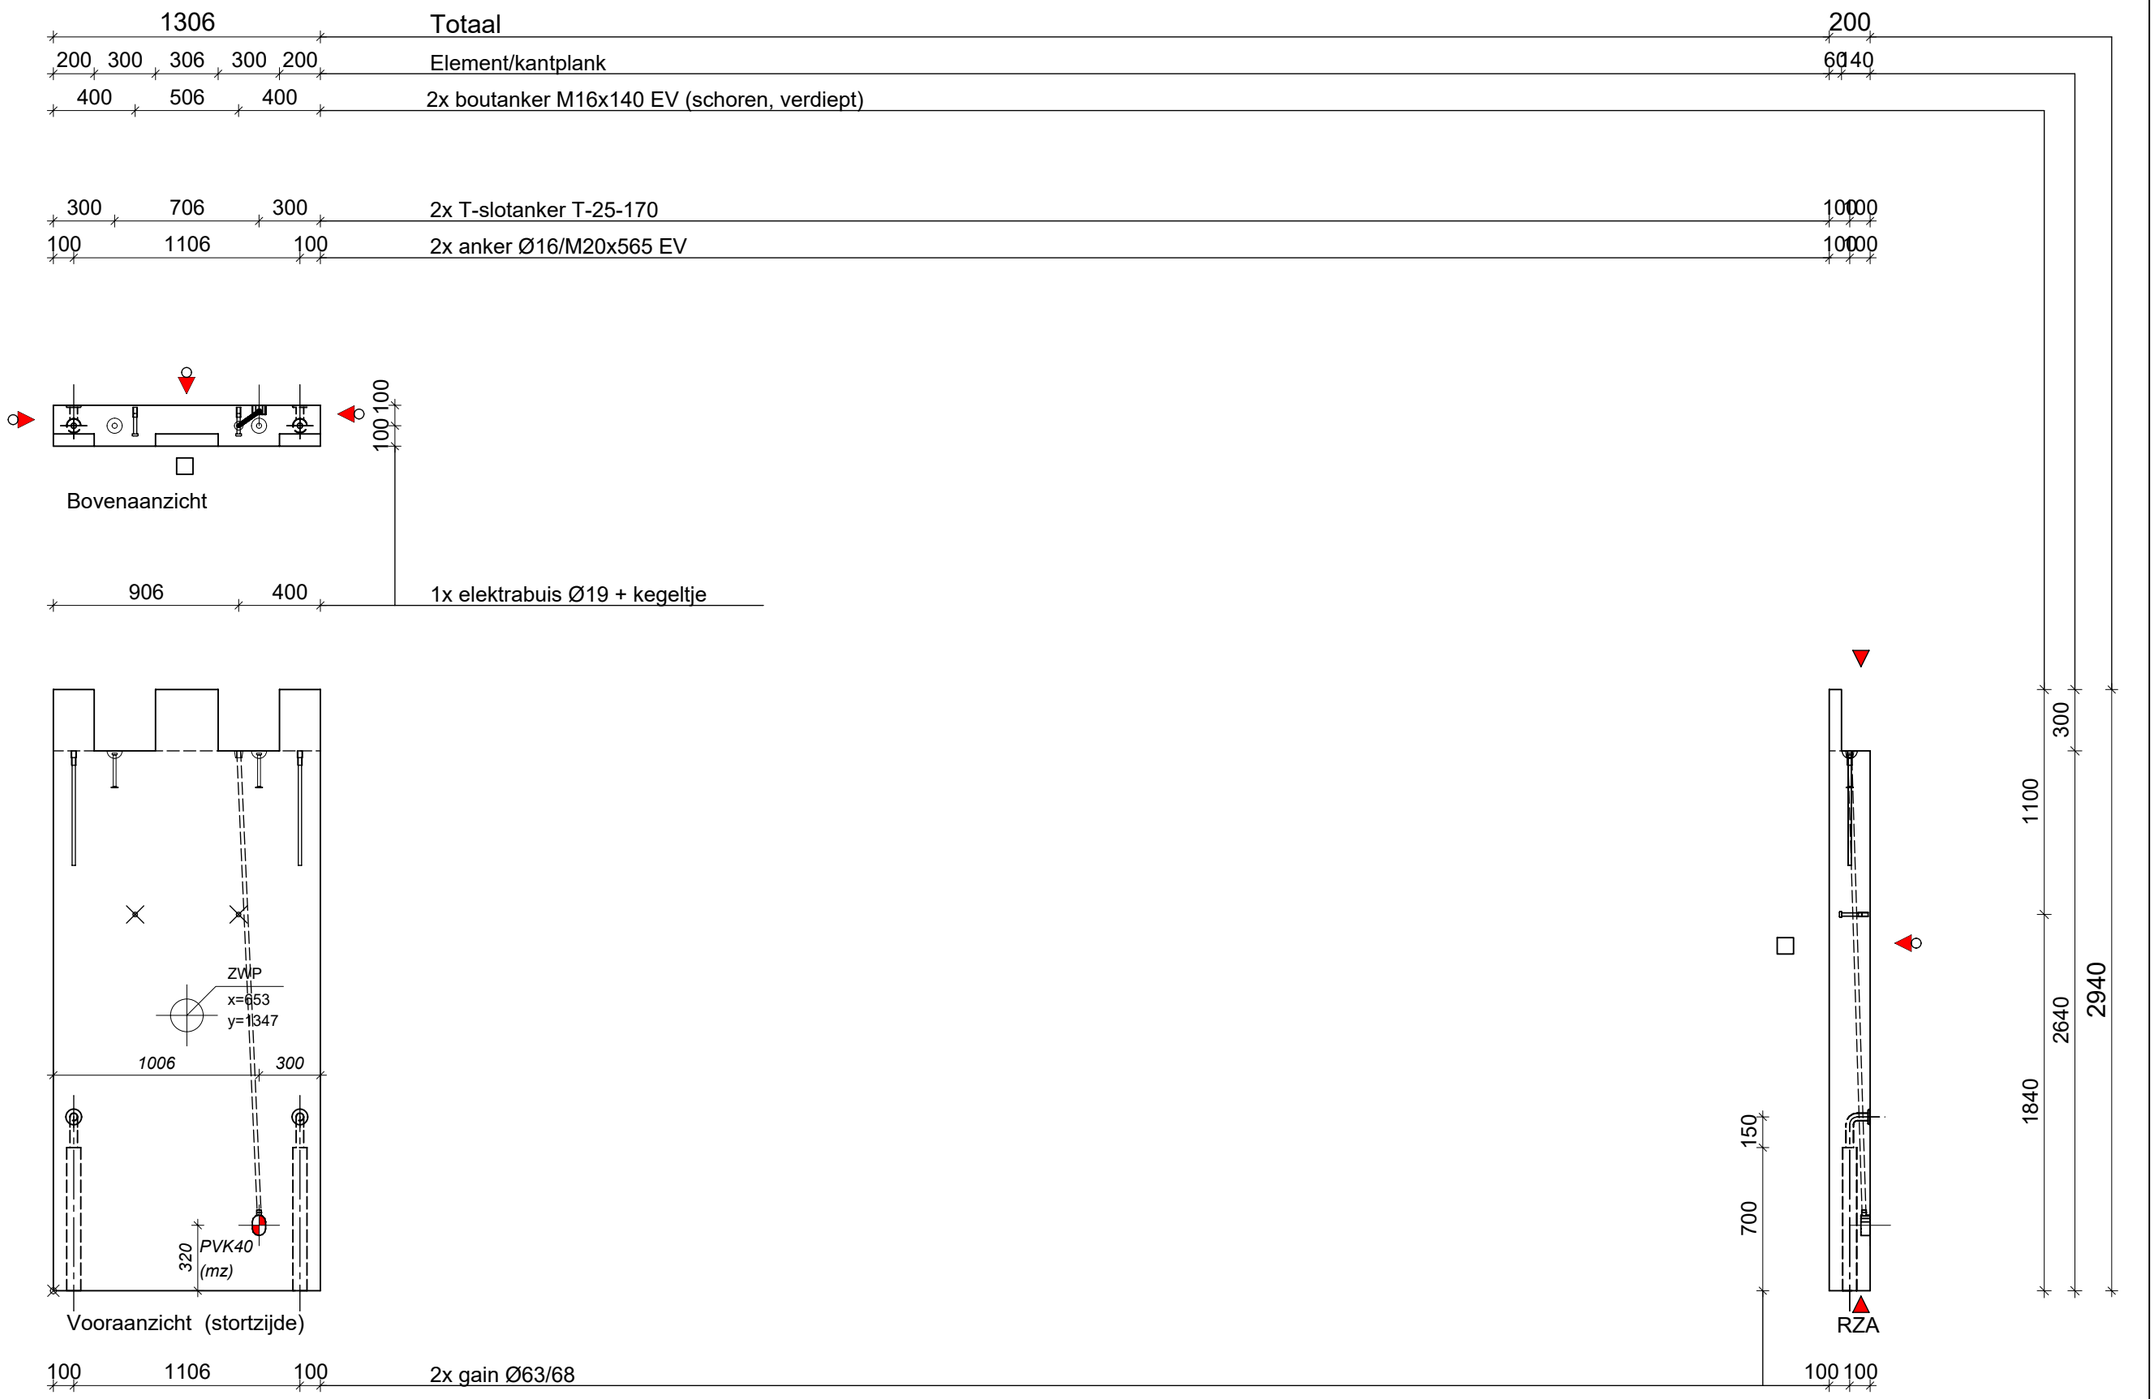

Constar Prefab bv

Setheweg 13
7942 LA Meppel
tel: 0522-274141

AKKOORD VOOR PRODUKTIE

Paraaf:

Status: **Definitief**

Vellingkanten:	10	mm
Vellingkanten:	r=3	mm
Spouwankers:		st/m²
Afschuining in mm:	nvt	

Inhoud:	702	L
Gewicht:	1756	Kg
Cementsoort:	CEM I / CEM III	
Betonkwaliteit:	C50/60	
Staalkwaliteit:	B500A/B	
Dekking:	20	mm
Milieuklasse:	XC1	
Betonsoortnummer:		

Datum: 09-07-2021
Wijz A: 23-07-2021
Wijz B:
Wijz.C:
Wijz D:
Wijz E:

Werk: 116 appartementen Diderotblok te Amsterdam
Opdr gever: Bouwgroep Dijkstra Draisma Dokkum
Onderdeel: Wanden
Aantal getekend: 1 St. Gespiegeld: 1 St.

schaal: 1:30 formaat: A3 get: MH

Order: 5040/21020
Princ.wap.: WA04w
Blad: **WA20**

h/b = 297 / 420 (0.12m2)

Allplan 2020


1306 Totaal 200

200 300 306 300 200 Element/kantplank 60 140

400 506 400 2x boutanker M16x140 EV (schoren, verdiept)


300 706 300 2x T-slotanker T-25-170 100 100

100 1106 100 2x anker Ø16/M20x565 EV 100 100

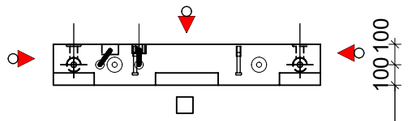


Bovenaanzicht

228 191 887 2x elektrabuis Ø19 + kegeltje

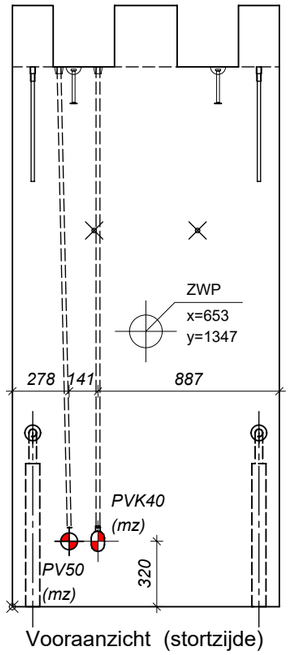

Vooraanzicht (stortzijde)

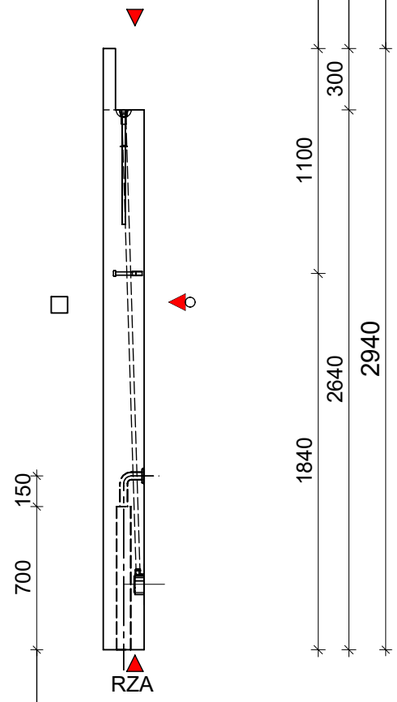

100 1106 100 2x gain Ø63/68 100 100

Constar Prefab bv
Setheweg 13
7942 LA Meppel
tel: 0522-274141

AKKOORD VOOR PRODUKTIE

Paraaf:

Status: Definitief

Vellingkanten:	10	mm
Vellingkanten:	r=3	mm
Spouwankers:		st/m²
Afschuining in mm:	nvt	

Inhoud:	702	L
Gewicht:	1756	Kg
Cementsoort:	CEM I / CEM III	
Betonkwaliteit:	C50/60	
Staalkwaliteit:	B500A/B	
Dekking:	20	mm
Milieuklasse:	XC1	
Betonsoortnummer:		

Datum: 09-07-2021
Wijz A: 23-07-2021
Wijz B:
Wijz.C:
Wijz D:
Wijz E:

Werk: 116 appartementen Diderotblok te Amsterdam
Opdr gever: Bouwgroep Dijkstra Draisma Dokkum
Onderdeel: Wanden
Aantal getekend: 1 St. Gespiegeld: 1 St.

schaal: 1:30 formaat: A3 get: MH

Order: 5040/21020
Princ.wap.: WA04w
Blad: WA20a

h/b = 297 / 420 (0.12m2)

6912

1785 | 300 | 2740 | 300 | 1787

1885 | 3140 | 1887

1885 | 3140 | 1887

100 | 806 | 1498 | 1498 | 220 | 220 | 832 | 832 | 807 | 100


Totaal 200

Element/kantplank 60 140

2x boutanker M16x140 EV (schoren, verdiept)

2x T-slotanker T-75-300 100 100

9x anker Ø16/M20x565 EV 100 100

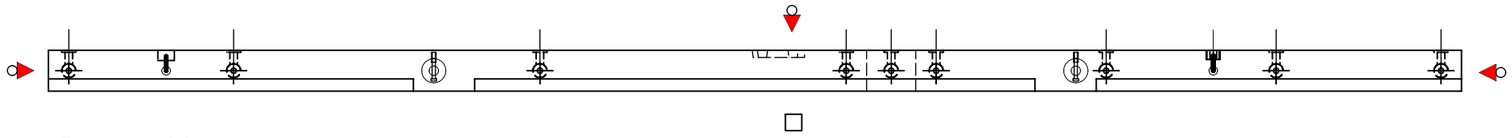


Bovenaanzicht

576 | 5122 | 1214

3443 | 5250 | 5 | 3210

2x elektrabuis Ø19 + kegeltje 100 100

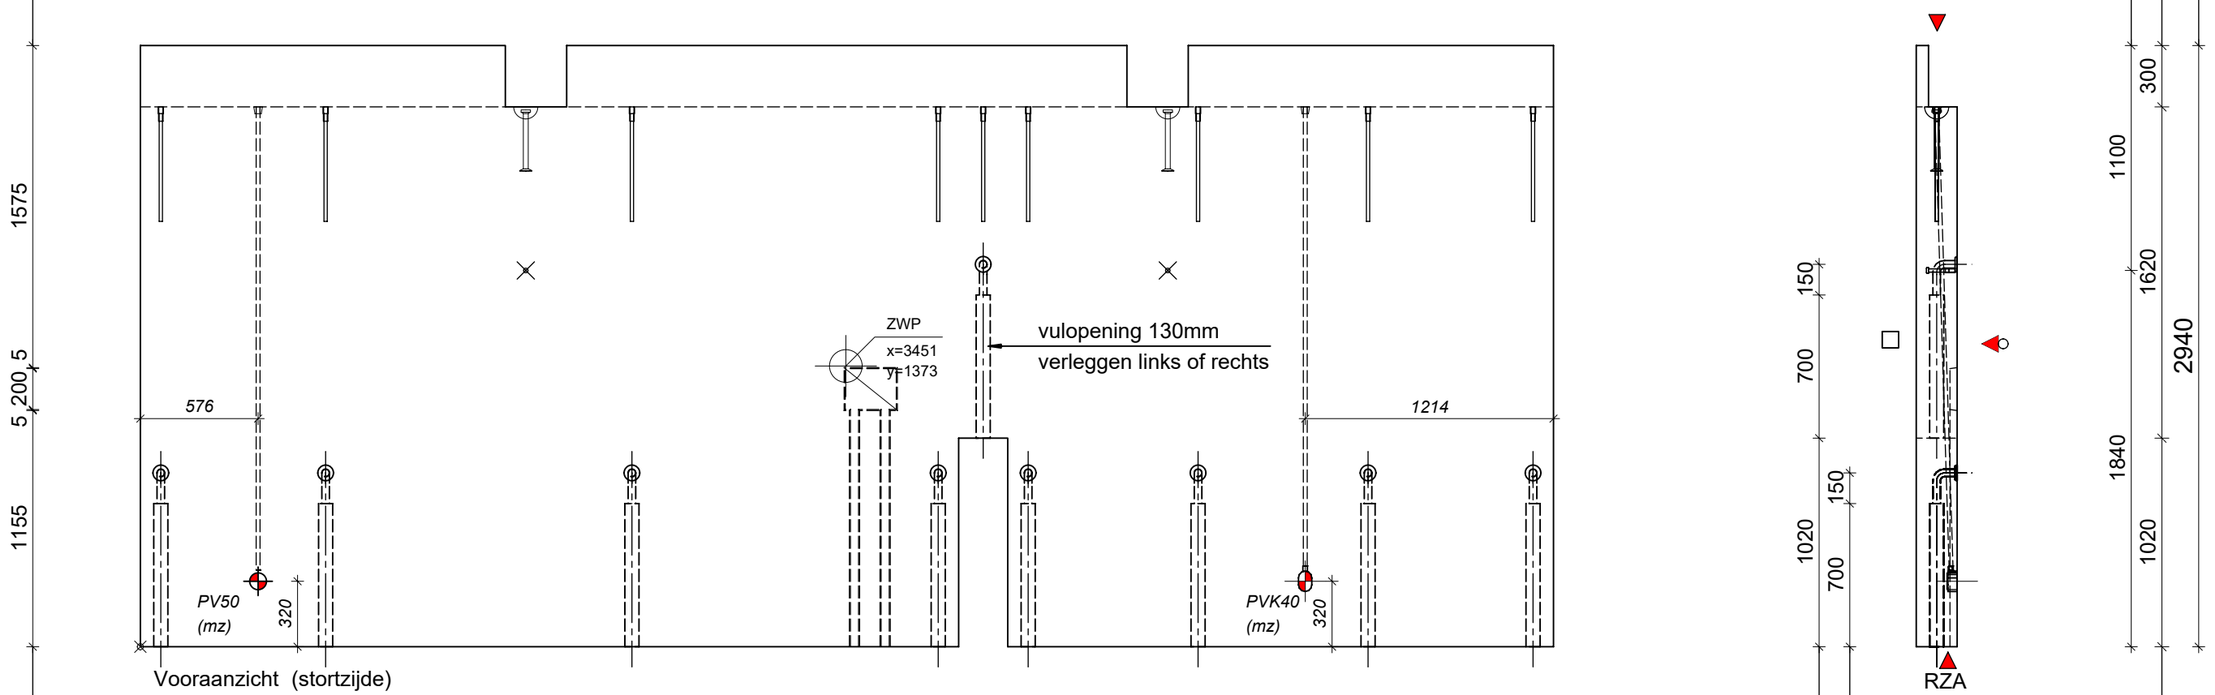

100 | 806 | 1498 | 1498 | 220 | 220 | 832 | 832 | 807 | 100

4003 | 240 | 2670

3468 | 5 | 40 | 5 | 100 | 5 | 40 | 5 | 3244

9x gain Ø63/68 100 100

inkassing 165 35

Constar Prefab bv

Setheweg 13
7942 LA Meppel
tel: 0522-274141

AKKOORD VOOR PRODUKTIE

Paraaf:

Status: Definitief

Vellingkanten:	10	mm
Vellingkanten:	r=3	mm
Spouwankers:		st/m²
Afschuining in mm:	nvt	

Inhoud:	3733	L
Gewicht:	9333	Kg
Cementsoort:	CEM I / CEM III	
Betonkwaliteit:	C50/60	
Staalkwaliteit:	B500A/B	
Dekking:	20	mm
Milieuklasse:	XC1	
Betonsoortnummer:		

Datum: 09-07-2021
Wijz A: 23-07-2021
Wijz B:
Wijz.C:
Wijz D:
Wijz E:

Werk: 116 appartementen Diderotblok te Amsterdam

Opdr gever: Bouwgroep Dijkstra Draisma Dokkum

Onderdeel: Wanden

Aantal getekend: 1 St. Gespiegeld: 1 St.

schaal: 1:30 formaat: A3 get: MH

Order: 5040/21020

Princ.wap.: WA05w

Blad: WA21

h/b = 297 / 420 (0.12m2)

Allplan 2020

2843 Totaal 200


2623 220 Element 200

650 1323 870 2x boutanker M16x140 EV (schoren, verdiept)

450 1723 670 2x T-slotanker T-50-240 10000

783 640 520 900 3x anker Ø16/M20x565 EV 10000

100 100 2323 320 3x anker Ø20/M24x715 EV 10000

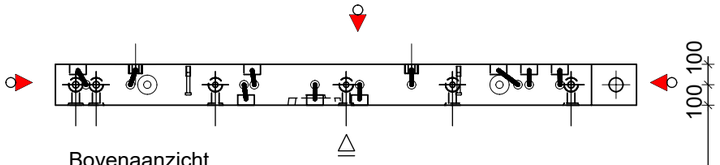


Bovenaanzicht

100 100


150 217 556 50 297 219 254 520 54 150 374 10x elektrabuis Ø19 + kegeltje

elektra malzijde 110 282 571 780 425 150 151 374

elektra stortzijde 933 335 220 1355

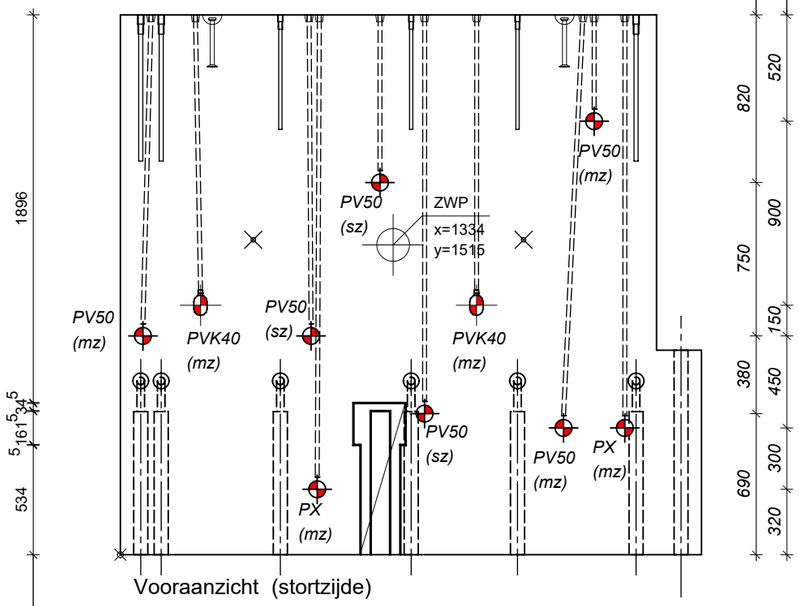

Vooraanzicht (stortzijde)

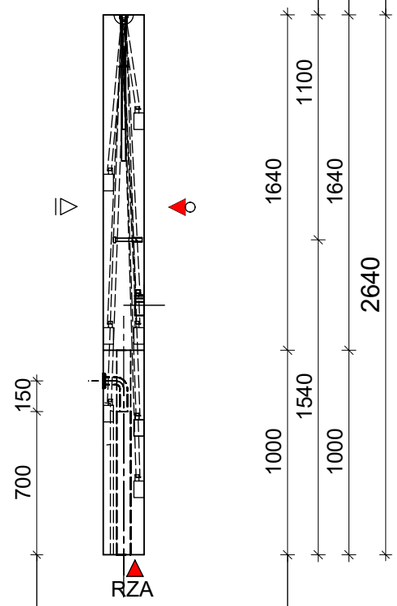

100 100 583 640 520 580 320 6x gain Ø63/68

2743 100 1x ribbelbuis Ø51/56

5 5 5 5 5 5 5

1138 304 5 904 5 21 1445 inkassing 35 15 150

Constar Prefab bv

Setheweg 13
7942 LA Meppel
tel: 0522-274141

AKKOORD VOOR PRODUKTIE

Paraaf:

Status: Definitief

Vellingkanten:	10	mm
Vellingkanten:	r=3	mm
Spouwankers:		st/m²
Afschuining in mm:	nvt	

Inhoud:	1422	L
Gewicht:	3555	Kg
Cementsoort:	CEM I / CEM III	
Betonkwaliteit:	C50/60	
Staalkwaliteit:	B500A/B	
Dekking:	20	mm
Milieuklasse:	XC1	
Betonsoortnummer:		

Datum:	09-07-2021
Wijz A:	23-07-2021
Wijz B:	
Wijz.C:	
Wijz D:	
Wijz E:	

schaal: 1:30 formaat: A3 get: MH

Werk: 116 appartementen Diderotblok te Amsterdam

Opdr gever: Bouwgroep Dijkstra Draisma Dokkum

Onderdeel: Wanden

Aantal getekend: 3 St. Gespiegeld: 3 St.


Order: 5040/21020

Princ.wap.: WA06w


Blad: WA22


h/b = 297 / 420 (0.12m2)


Allplan 2020

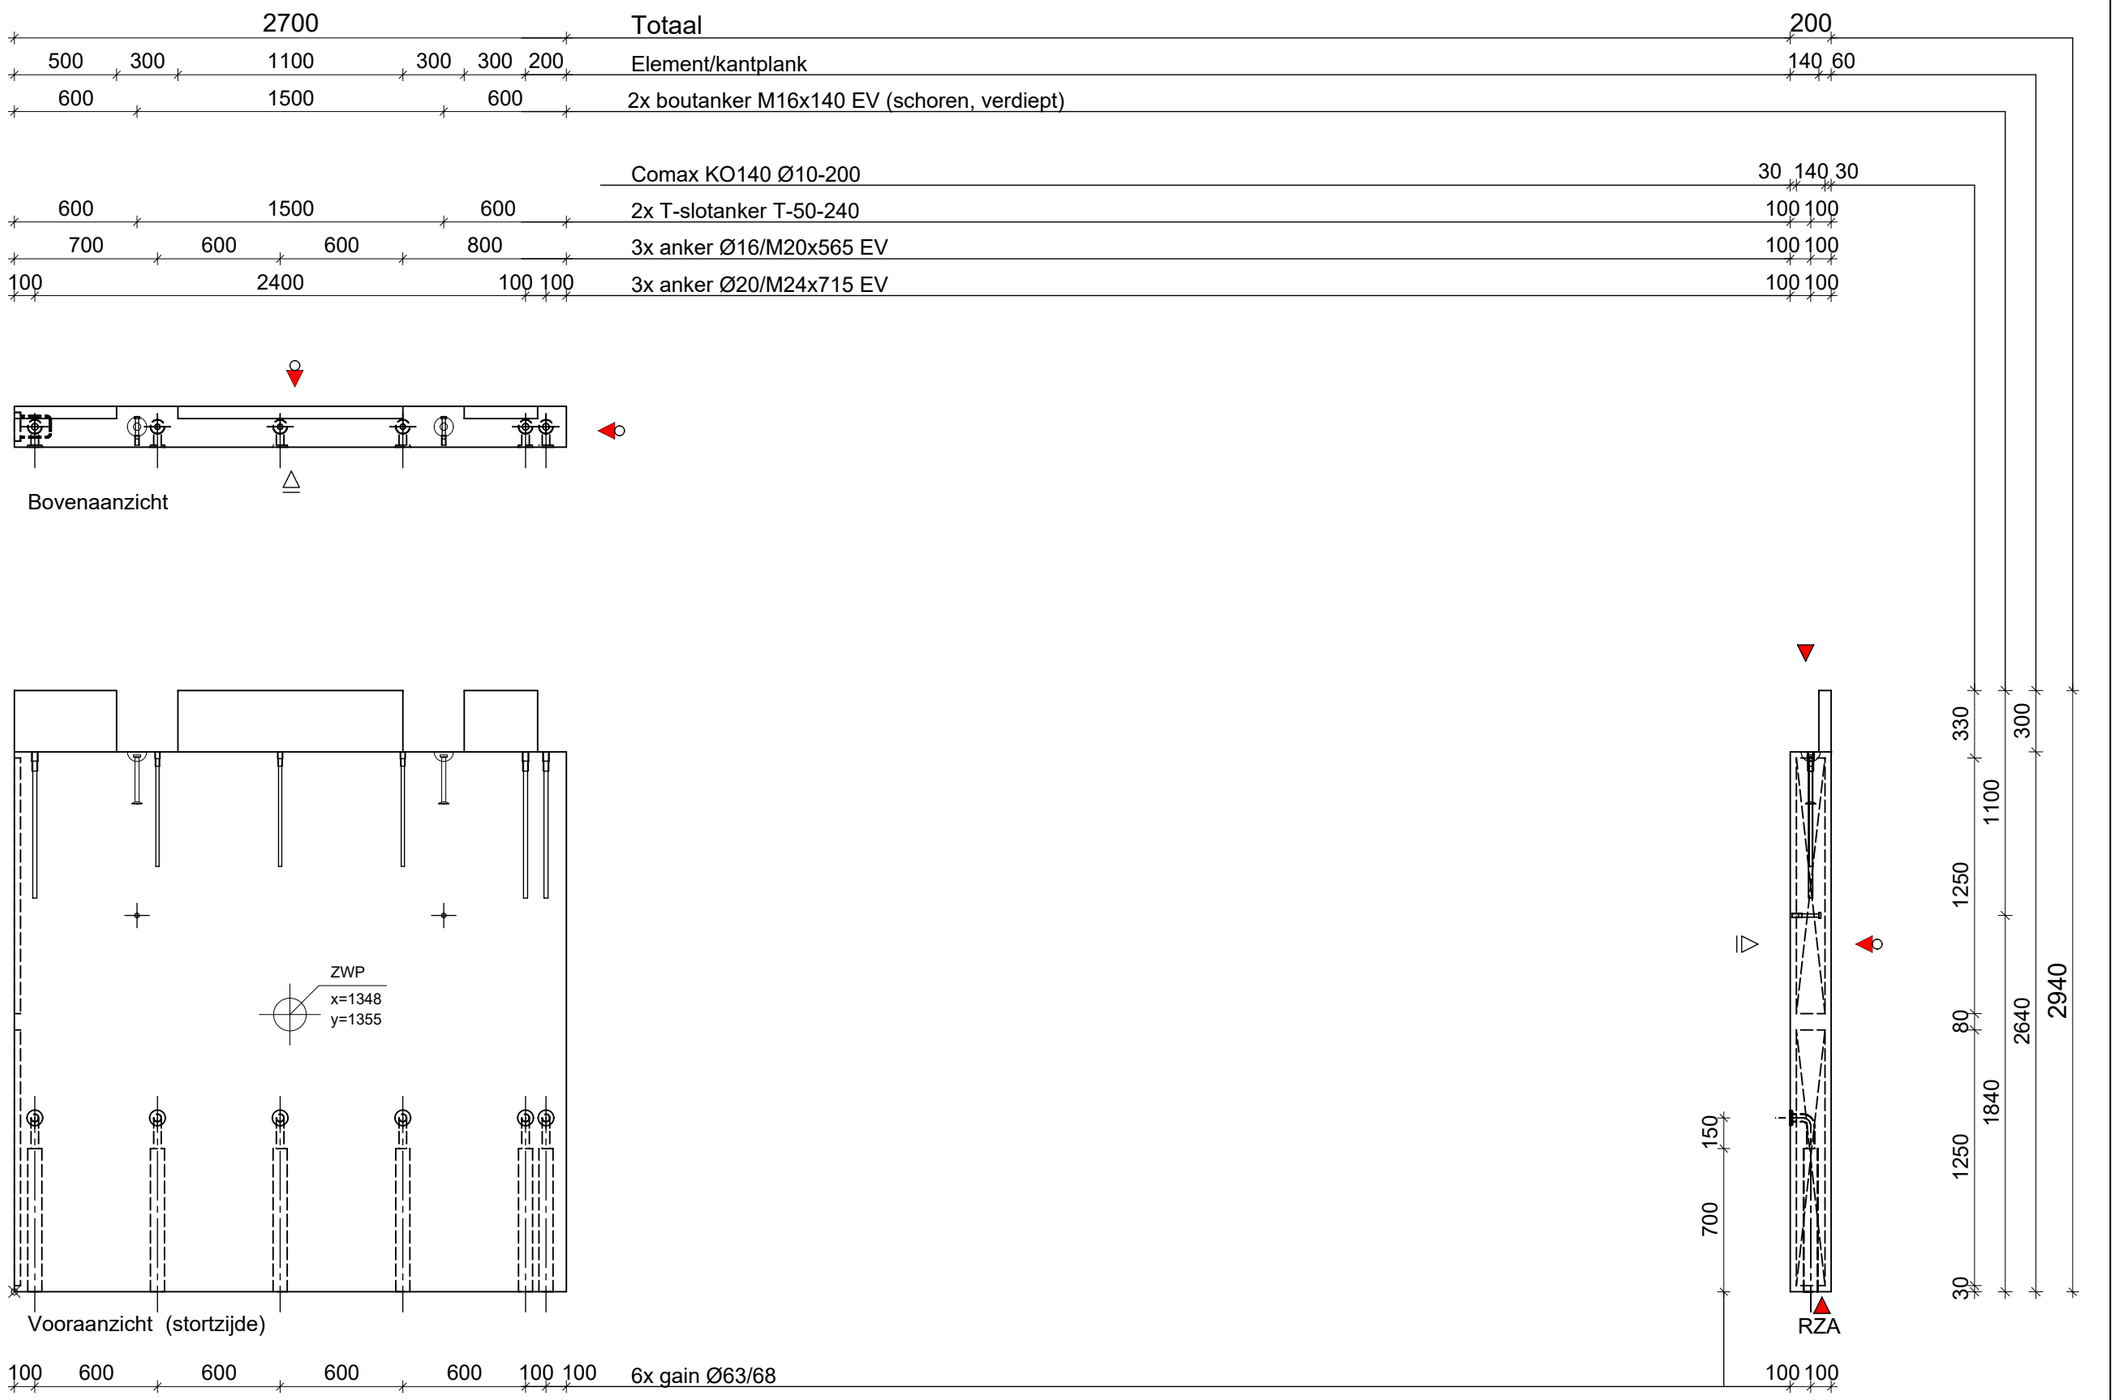

Constar Prefab bv Setheweg 13 7942 LA Meppel tel: 0522-274141	AKKOORD VOOR PRODUKTIE Paraaf:	Vellingkanten: 10 mm Vellingkanten: r=3 mm Spouwankers: st/m² Afschuining in mm: nvt	**Inhoud:** 1461 L **Gewicht:** 3652 Kg Cementsoort: CEM I / CEM III **Betonkwaliteit:** C50/60 **Staalkwaliteit:** B500A/B **Dekking:** 20 mm **Milieuklasse:** XC1 Betonsoortnummer:
Status: Definitief		Datum: 09-07-2021 Wijz A: 23-07-2021 Wijz B: Wijz.C: Wijz D: Wijz E:	Werk: 116 appartementen Diderotblok te Amsterdam Opdr gever: Bouwgroep Dijkstra Draisma Dokkum Onderdeel: Wanden Aantal getekend: 2 St. Gespiegeld: 2 St. schaal: 1:30 formaat: A3 get: MH
h/b = 297 / 420 (0.12m2)			Order: 5040/21020 Princ.wap.: WA07w Blad: WA23

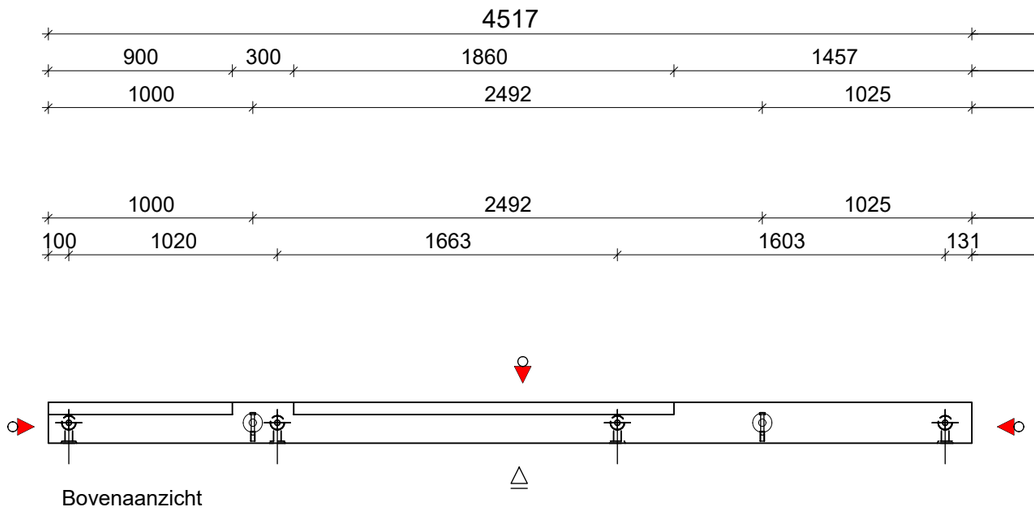

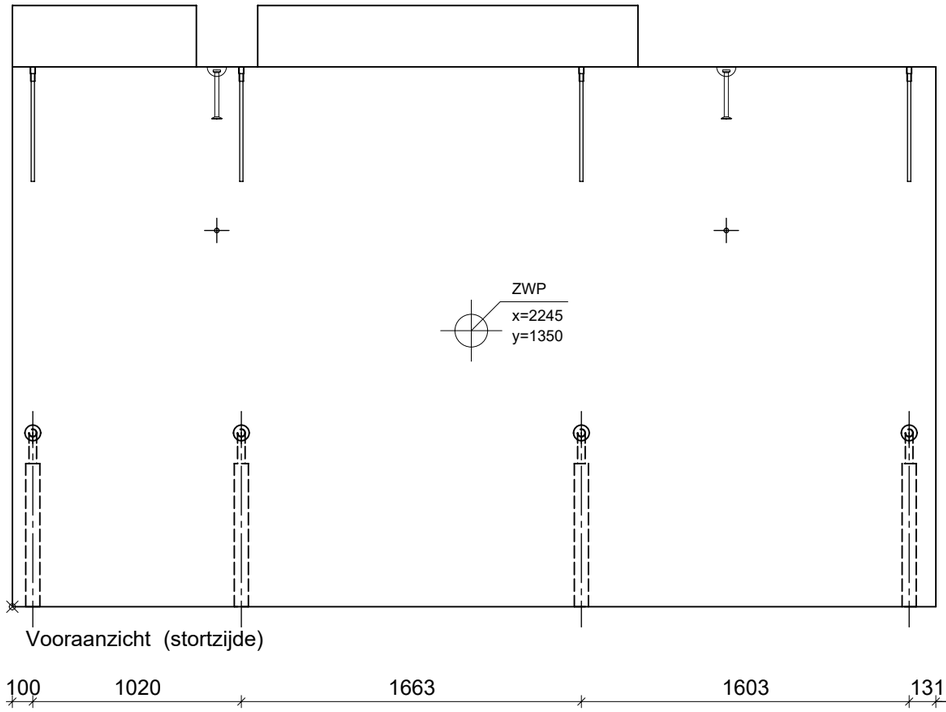

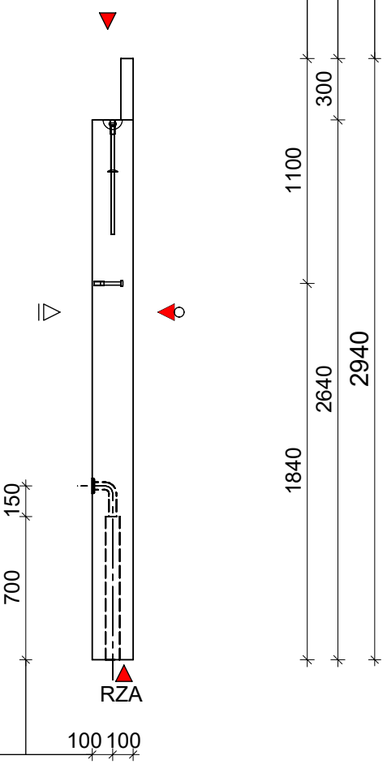

4517					Totaal					200
900	300	1860		1457	Element/kantplank				140	60
1000		2492		1025	2x boutanker M16x140 EV (schoren, verdiept)					
1000		2492		1025	2x T-slotanker T-50-240				100	100
100	1020	1663		1603	131	4x anker Ø16/M20x565 EV			100	100
100	1020	1663		1603	131	4x gain Ø63/68			100	100

ANKERS BORDES I.H.W. BOREN

Constar Prefab bv
Setheweg 13
7942 LA Meppel
tel: 0522-274141

AKKOORD VOOR PRODUKTIE

Paraaf:

Status: Definitief

Vellingkanten:	10	mm
Vellingkanten:	r=3	mm
Spouwankers:		st/m²
Afschuining in mm:	nvt	

Inhoud:	2437	L
Gewicht:	6092	Kg
Cementsoort:	CEM I / CEM III	
Betonkwaliteit:	C50/60	
Staalkwaliteit:	B500A/B	
Dekking:	20	mm
Milieuklasse:	XC1	
Betonsoortnummer:		

Datum: 09-07-2021
Wijz A: 23-07-2021
Wijz B:
Wijz.C:
Wijz D:
Wijz E:

Werk: 116 appartementen Diderotblok te Amsterdam
Opdr gever: Bouwgroep Dijkstra Draisma Dokkum
Onderdeel: Wanden
Aantal getekend: 2 St. Gespiegeld: 2 St.

schaal: 1:30 formaat: A3 get: MH

Order: 5040/21020
Princ.wap.: WA24w
Blad: WA24

h/b = 297 / 420 (0.12m2)


2743 Totaal 200

2523 220 Element 200

503 1370 870 2x boutanker M16x140 EV (schoren, verdiept)


503 1570 670 2x T-slotanker T-50-240 100 100

100 100 483 580 580 580 320 6x anker Ø20/M24x715 EV 100 100

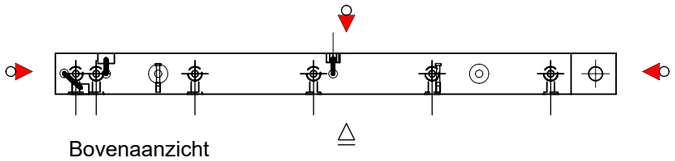


Bovenaanzicht

43 205 1110 1384 3x elektrabuis Ø + kegeltje 100 100

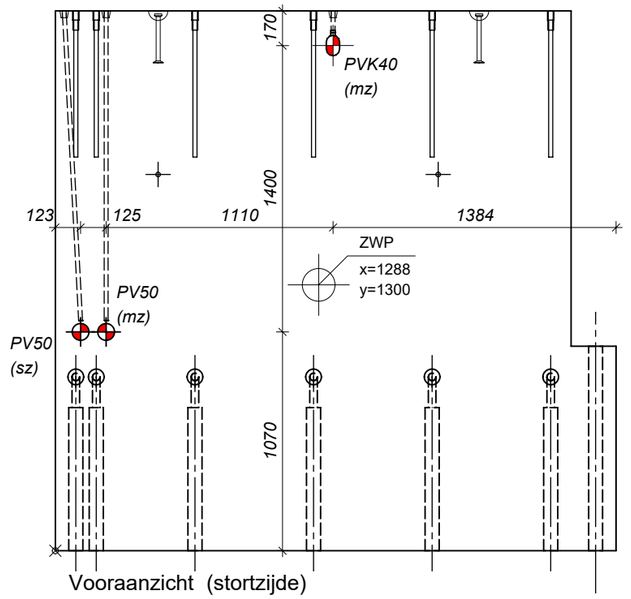

Vooraanzicht (stortzijde)

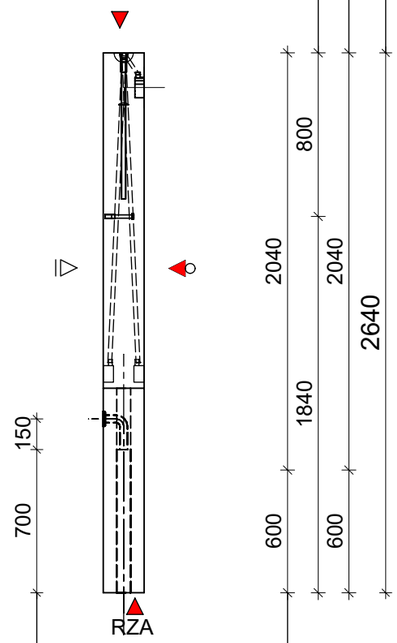

100 100 483 580 580 580 320 6x gain Ø63/68 100 100

2643 100 1x ribbelbuis Ø51/56 100 100

Constar Prefab bv

Setheweg 13
7942 LA Meppel
tel: 0522-274141

AKKOORD VOOR PRODUKTIE

Paraaf:

Status: Definitief

Vellingkanten:	10	mm
Vellingkanten:	r=3	mm
Spouwankers:		st/m²
Afschuining in mm:	nvt	

Inhoud:	1376	L
Gewicht:	3440	Kg
Cementsoort:	CEM I / CEM III	
Betonkwaliteit:	C50/60	
Staalkwaliteit:	B500A/B	
Dekking:	20	mm
Milieuklasse:	XC1	
Betonsoortnummer:		

Datum: 09-07-2021
Wijz A: 23-07-2021
Wijz B:
Wijz.C:
Wijz D:
Wijz E:


schaal: 1:30 formaat: A3 get: MH

Werk: 116 appartementen Diderotblok te Amsterdam
Opdr gever: Bouwgroep Dijkstra Draisma Dokkum
Onderdeel: Wanden
Aantal getekend: 3 St. Gespiegeld: 3 St.

Order: 5040/21020
Princ.wap.: WA11w
Blad: WA25

h/b = 297 / 420 (0.12m2)

Allplan 2020

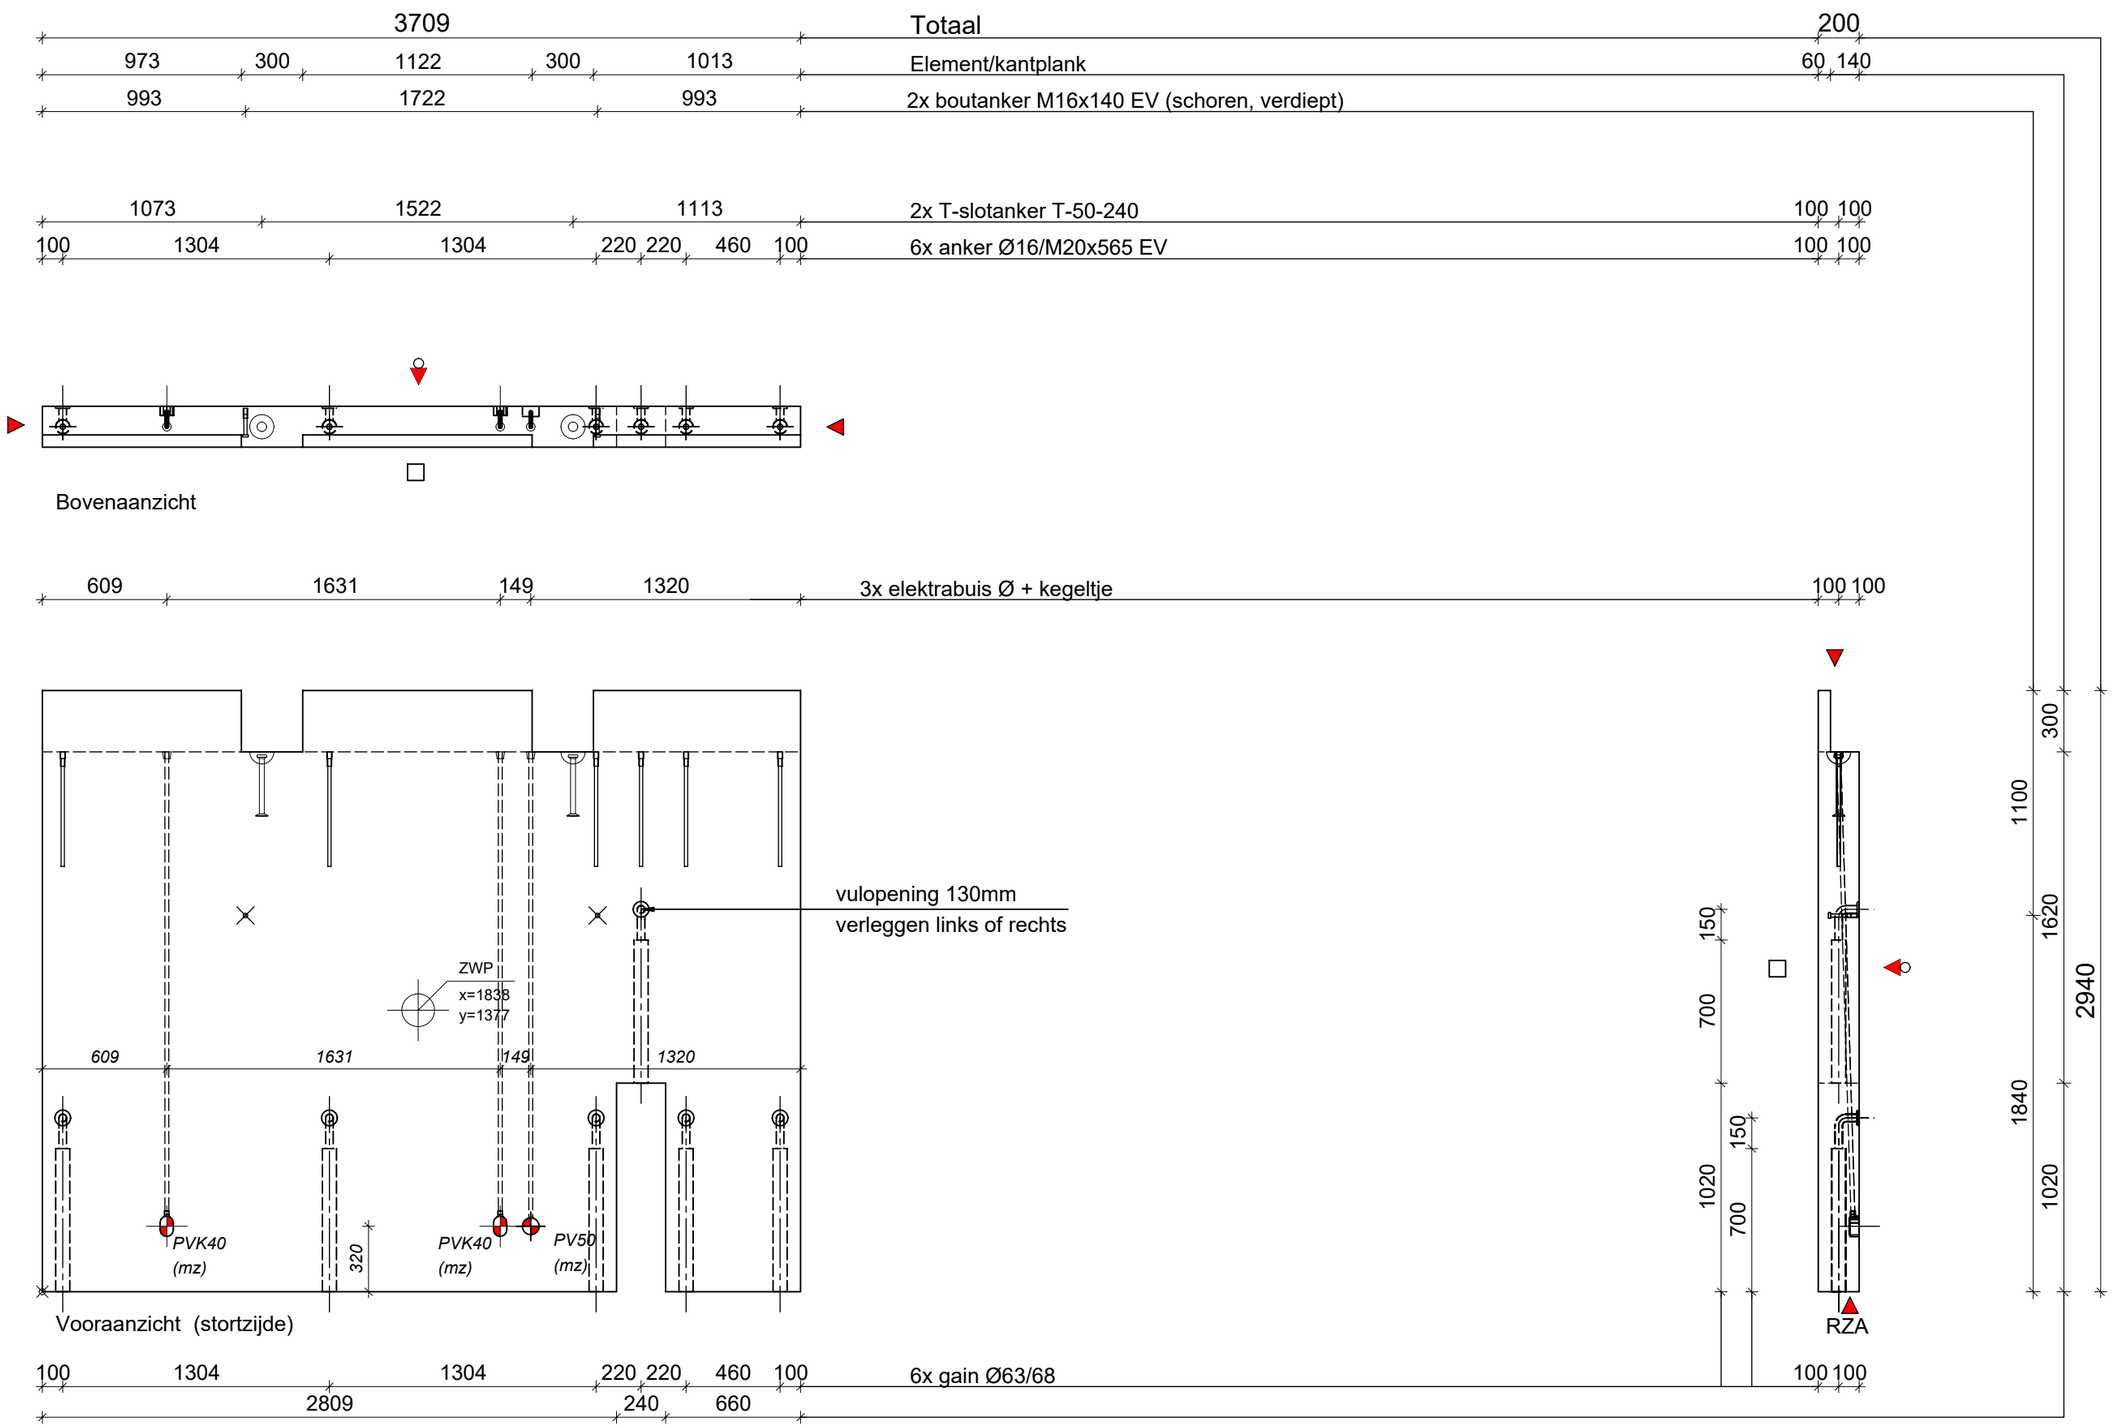

Constar Prefab bv
Setheweg 13
7942 LA Meppel
tel: 0522-274141

AKKOORD VOOR PRODUKTIE

Paraaf:

Status: Definitief

Vellingkanten:	10	mm
Vellingkanten:	r=3	mm
Spouwankers:		st/m²
Afschuining in mm:	nvt	

Inhoud:	1984	L
Gewicht:	4961	Kg
Cementsoort:	CEM I / CEM III	
Betonkwaliteit:	C50/60	
Staalkwaliteit:	B500A/B	
Dekking:	20	mm
Milieuklasse:	XC1	
Betonsoortnummer:		

Datum: 09-07-2021
Wijz A: 23-07-2021
Wijz B:
Wijz.C:
Wijz D:
Wijz E:


Werk: 116 appartementen Diderotblok te Amsterdam
Opdr gever: Bouwgroep Dijkstra Draisma Dokkum
Onderdeel: Wanden
Aantal getekend: 2 St. Gespiegeld: 2 St.

schaal: 1:30 formaat: A3 get: MH

Order: 5040/21020
Princ.wap.: WA12w
Blad: WA26

h/b = 297 / 420 (0.12m2)

Allplan 2020

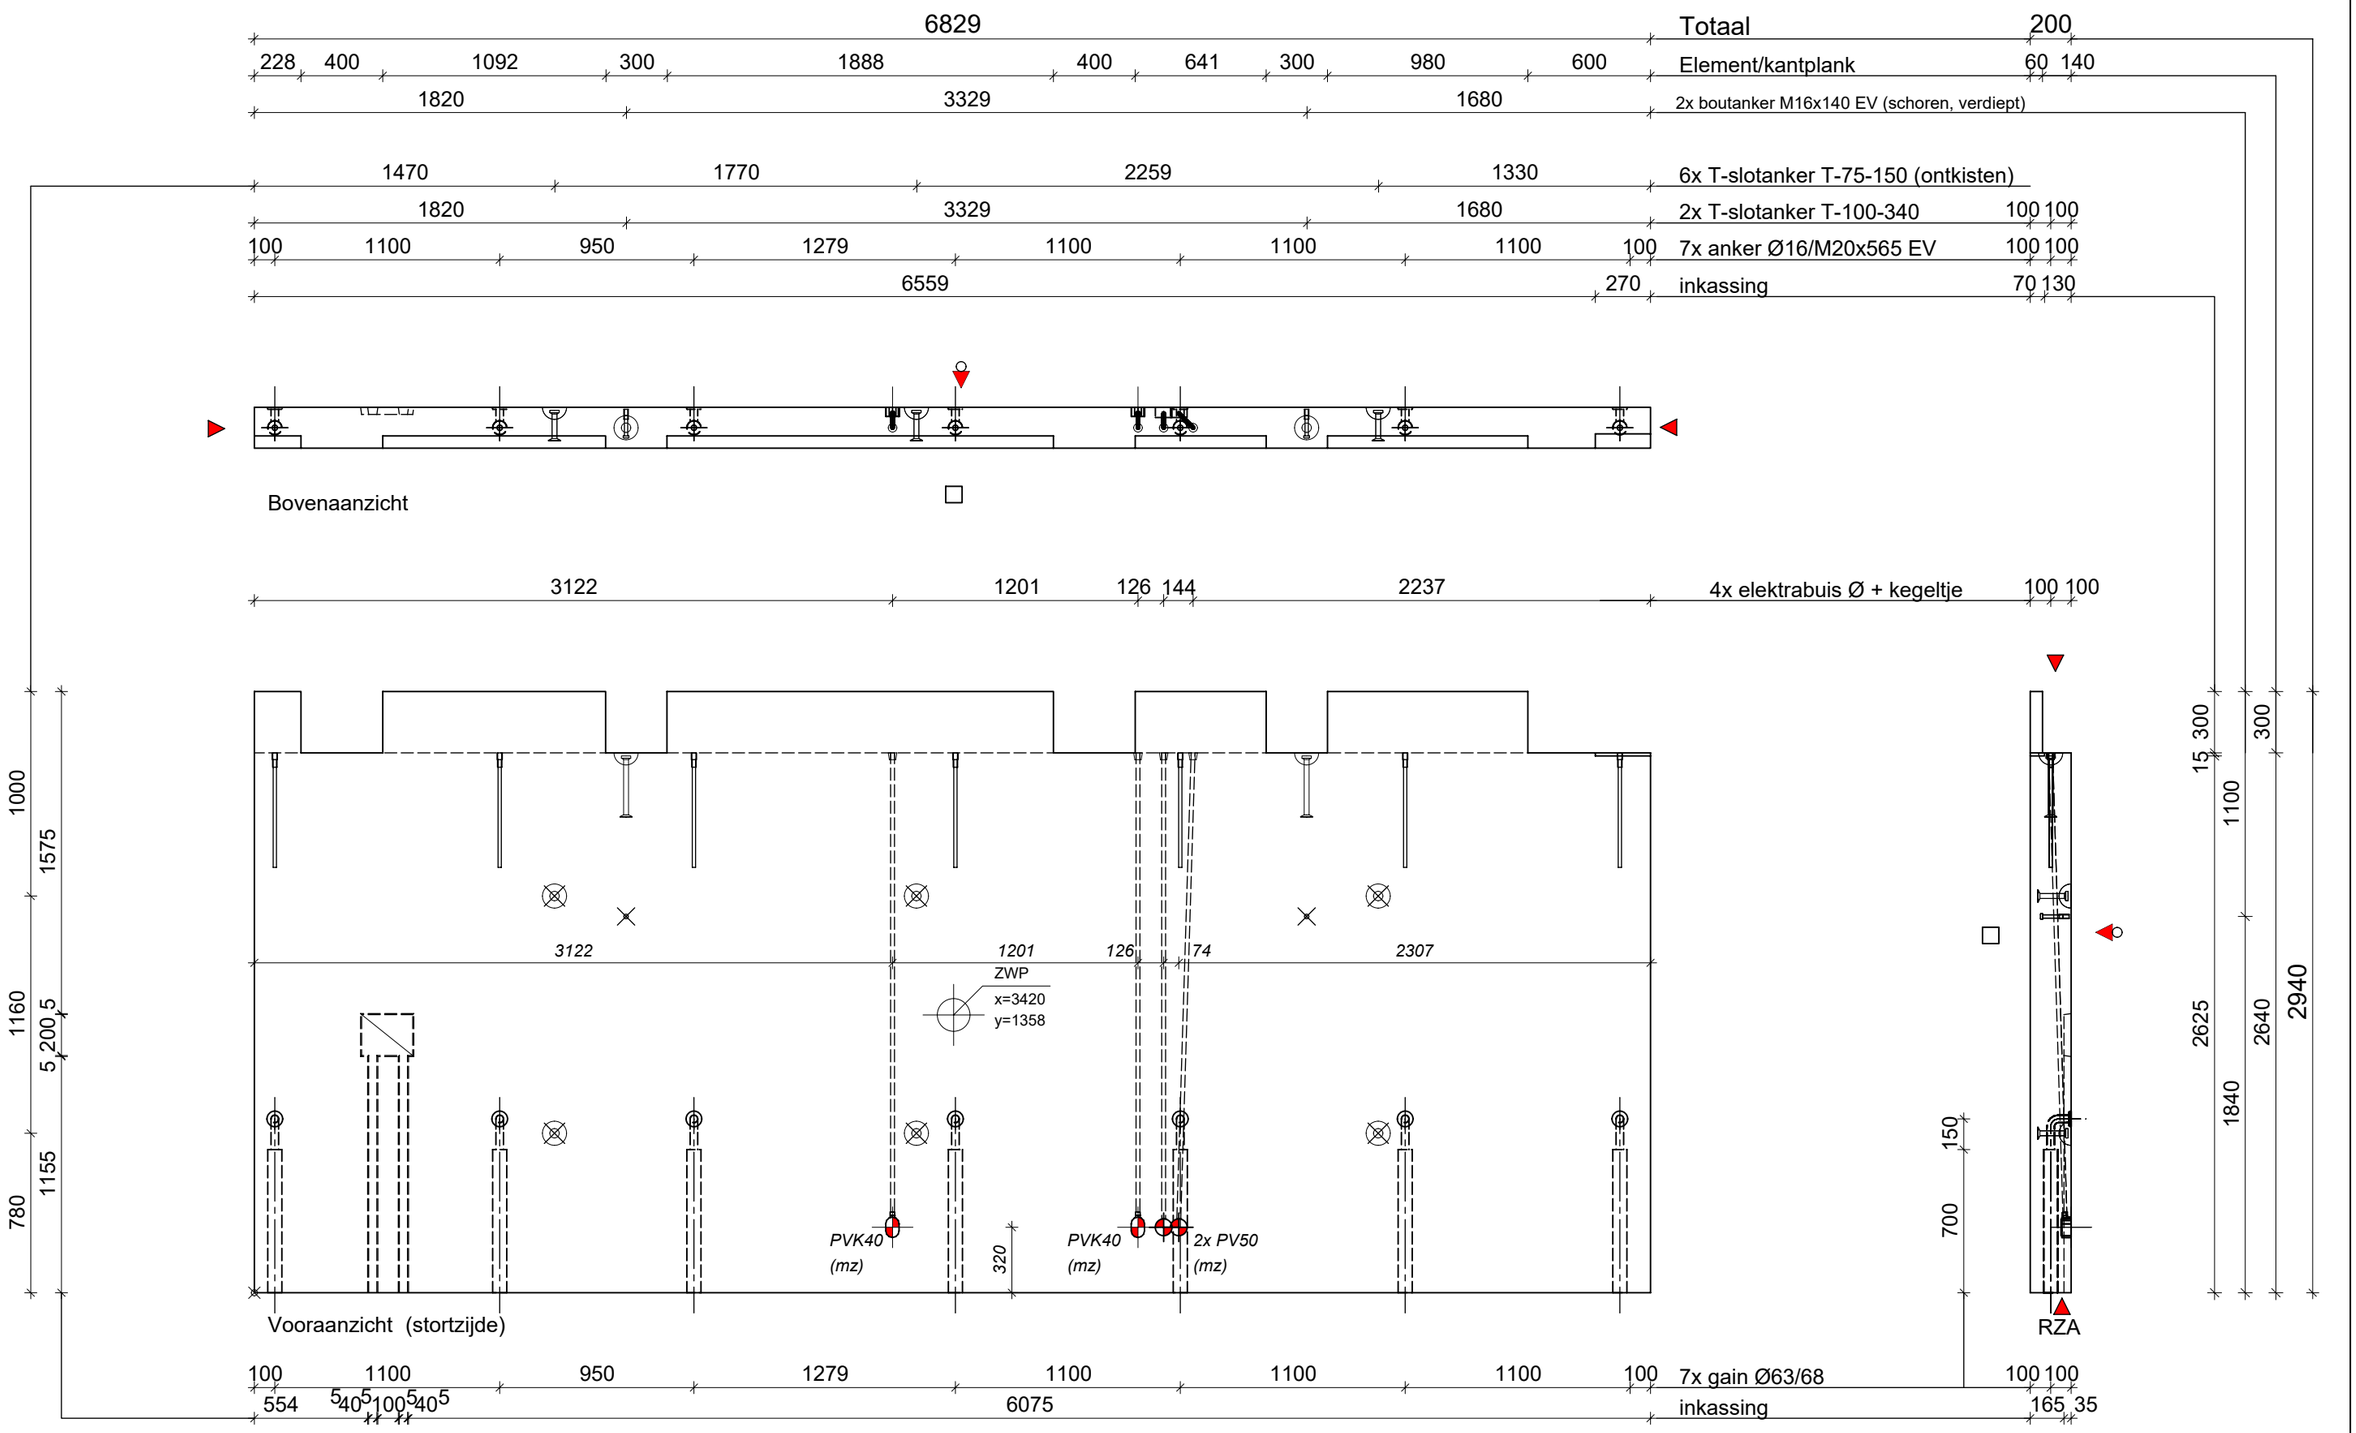

Constar Prefab bv
Setheweg 13
7942 LA Meppel
tel: 0522-274141

AKKOORD VOOR PRODUKTIE

Paraaf: _____

Status: Definitief

Vellingkanten:	10	mm
Vellingkanten:	r=3	mm
Spouwankers:		st/m²
Afschuining in mm:	nvt	

Inhoud:	3702	L
Gewicht:	9256	Kg
Cementsoort:	CEM I / CEM III	
Betonkwaliteit:	C50/60	
Staalkwaliteit:	B500A/B	
Dekking:	30	mm
Milieuklasse:	XC4/XD3/XF4	
Betonsoortnummer:		


Datum: 09-07-2021
Wijz A: 23-07-2021
Wijz B:
Wijz.C:
Wijz D:
Wijz E:

Werk: 116 appartementen Diderotblok te Amsterdam
Opdr gever: Bouwgroep Dijkstra Draisma Dokkum
Onderdeel: Wanden
Aantal getekend: 2 St. Gespiegeld: 2 St.

schaal: 1:30 formaat: A3 get: MH

Order: 5040/21020
Princ.wap.: WA27w
Blad: WA27

h/b = 297 / 420 (0.12m2)

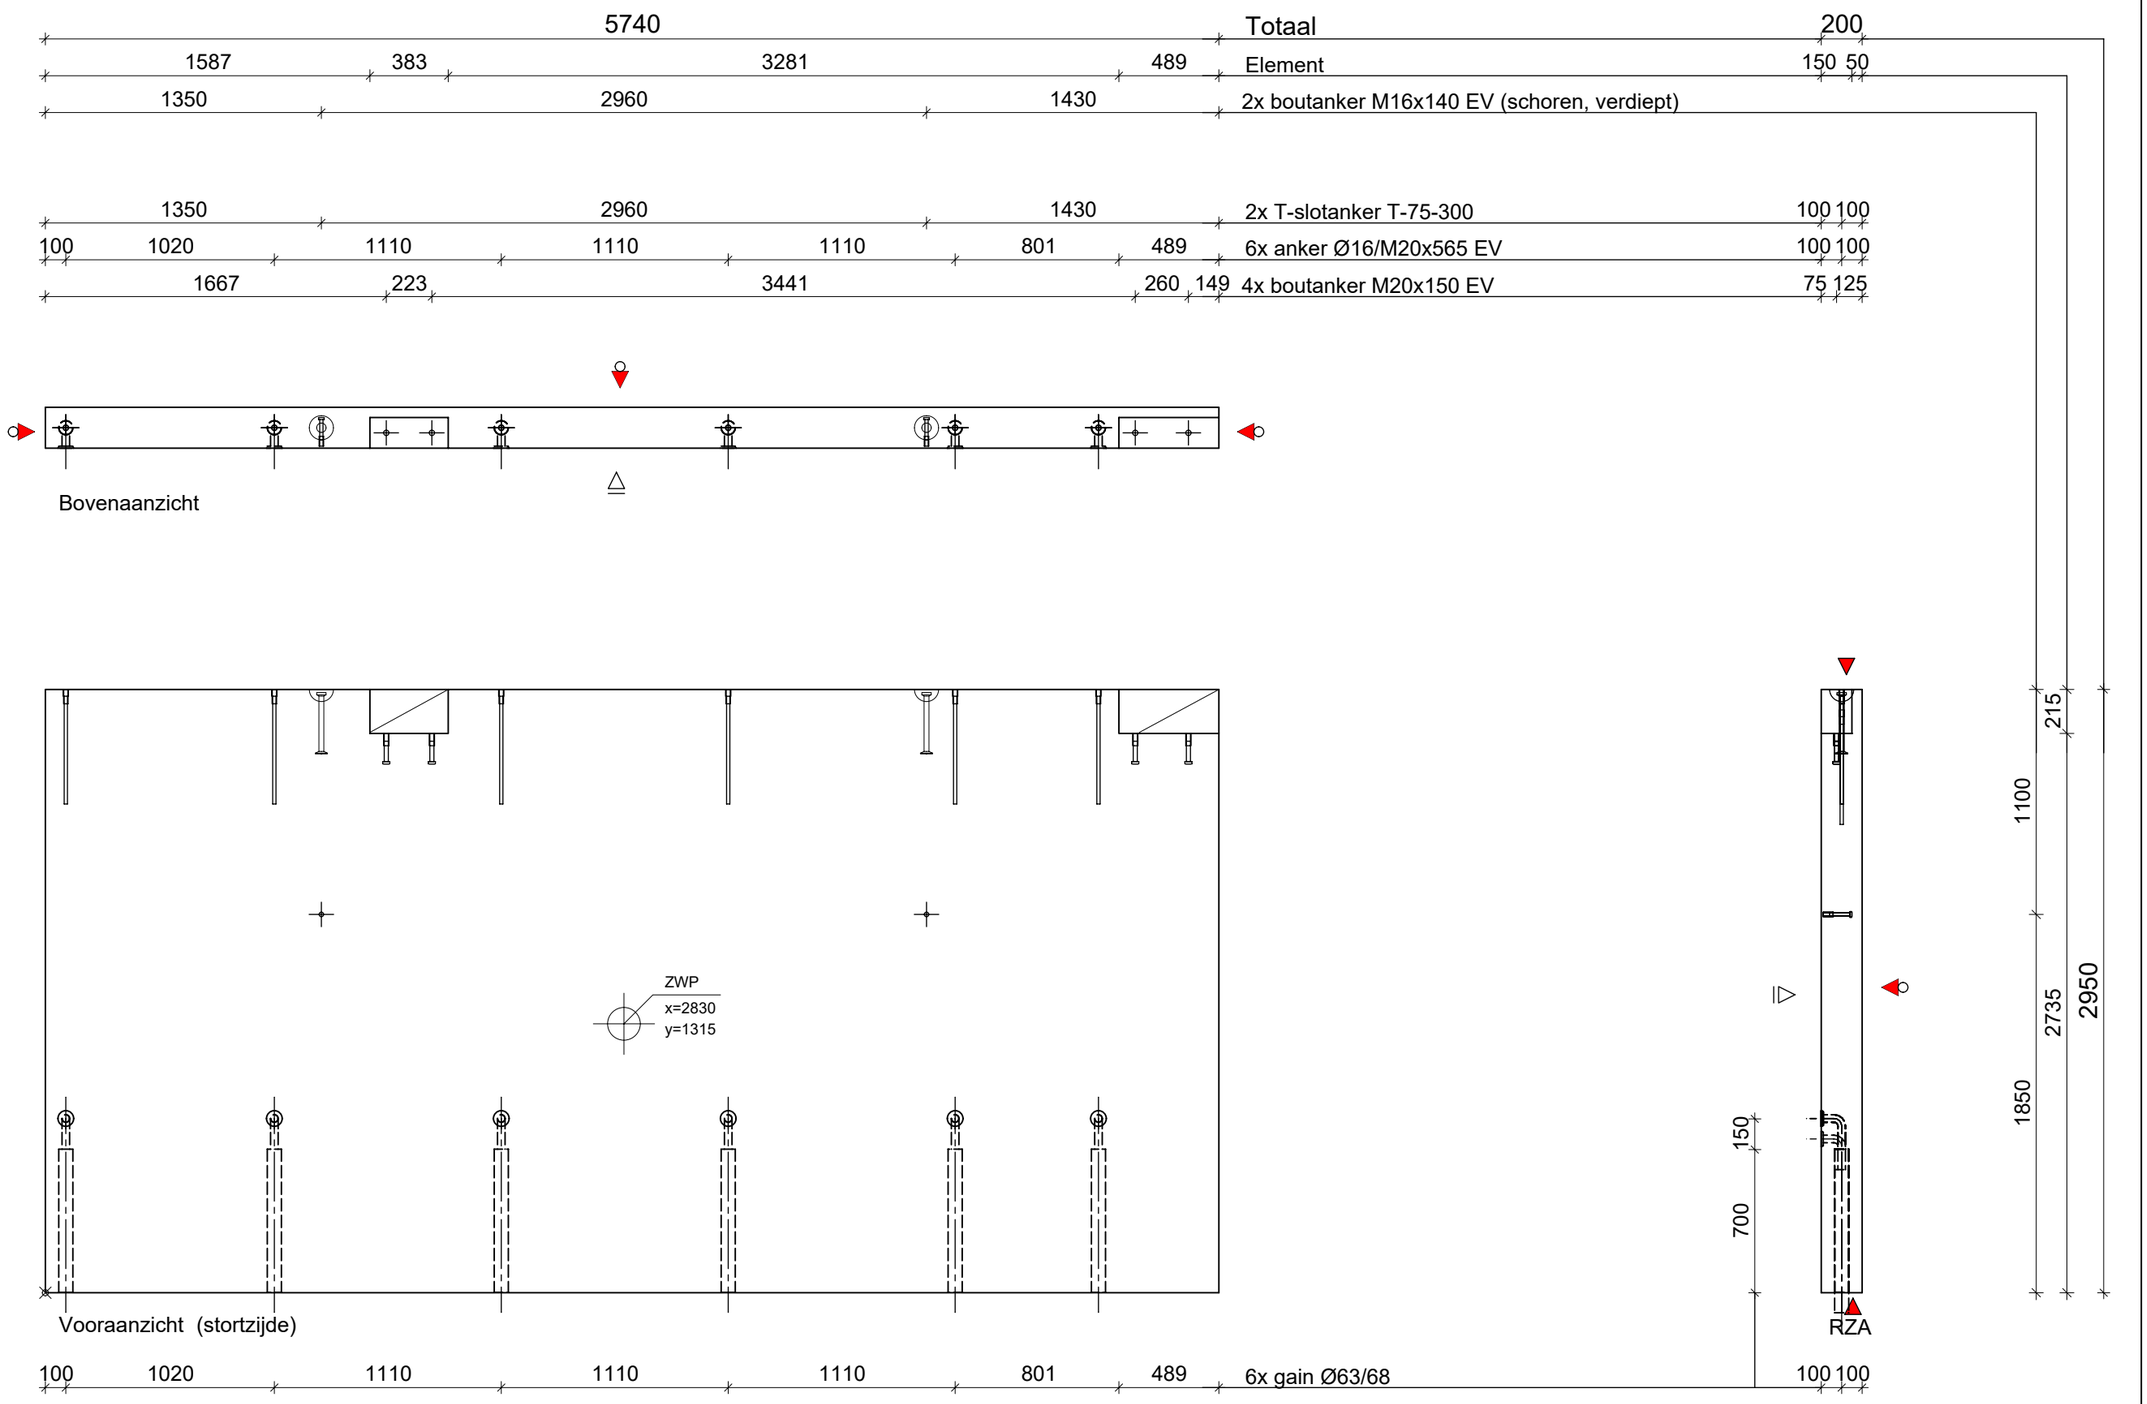

Constar Prefab bv

Setheweg 13
7942 LA Meppel
tel: 0522-274141

AKKOORD VOOR PRODUKTIE

Paraaf:

Status: Definitief

Vellingkanten:	10	mm
Vellingkanten:	r=3	mm
Spouwankers:		st/m²
Afschuining in mm:	nvt	

Inhoud:	3362	L
Gewicht:	8406	Kg
Cementsoort:	CEM I / CEM III	
Betonkwaliteit:	C50/60	
Staalkwaliteit:	B500A/B	
Dekking:	30	mm
Milieuklasse:	XC4/XD3/XF4	
Betonsoortnummer:		

Datum:	09-07-2021
Wijz A:	23-07-2021
Wijz B:	
Wijz.C:	
Wijz D:	
Wijz E:	

Werk: 116 appartementen Diderotblok te Amsterdam

Opdr gever: Bouwgroep Dijkstra Draisma Dokkum

Onderdeel: Wanden

Aantal getekend: 2 St. Gespiegeld: 2 St.

schaal: 1:30 formaat: A3 get: MH

Order: 5040/21020

Princ.wap.: WA10w

Blad: WA28

h/b = 297 / 420 (0.12m2)

Allplan 2020


2210 Totaal 200

500 300 610 300 500 Element/kantplank 60 140

600 1010 600 2x boutanker M16x140 EV (schoren, verdiept)


600 1010 600 2x T-slotanker T-25-170 100 100

100 1005 1005 100 3x anker Ø16/M20x565 EV 100 100

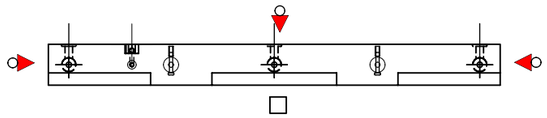


Bovenaanzicht

409 1802 1x elektrabuis Ø19+ kegeltje 100 100

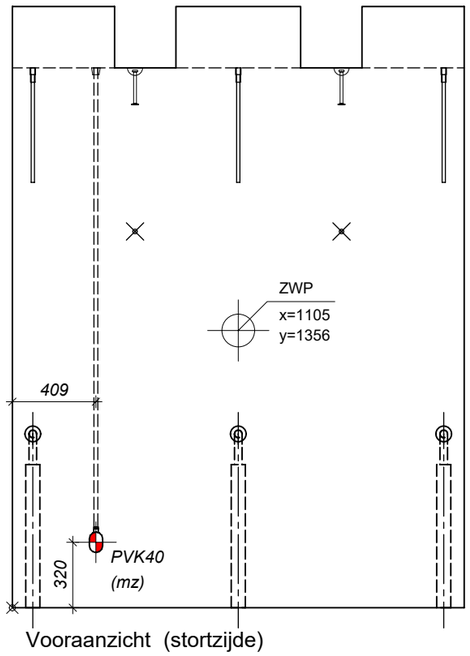

Vooraanzicht (stortzijde)

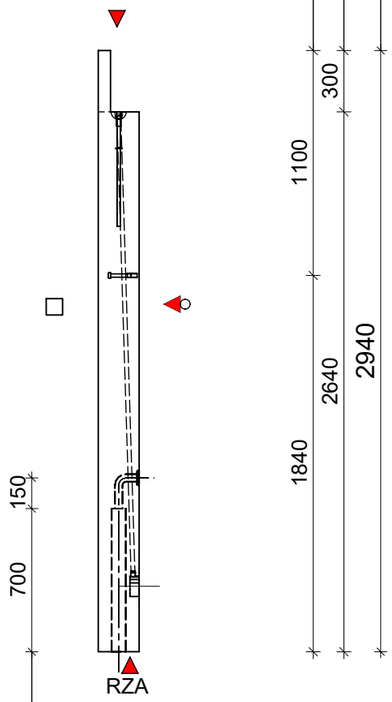

100 1005 1005 100 3x gain Ø63/68 100 100

Constar Prefab bv
Setheweg 13
7942 LA Meppel
tel: 0522-274141

AKKOORD VOOR PRODUKTIE

Paraaf:

Status: Definitief

Vellingkanten:	10	mm
Vellingkanten:	r=3	mm
Spouwankers:		st/m²
Afschuining in mm:	nvt	

Inhoud:	1196	L
Gewicht:	2990	Kg
Cementsoort:	CEM I / CEM III	
Betonkwaliteit:	C50/60	
Staalkwaliteit:	B500A/B	
Dekking:	20	mm
Milieuklasse:	XC1	
Betonsoortnummer:		

Datum: 09-07-2021
Wijz A: 23-07-2021
Wijz B:
Wijz.C:
Wijz D:
Wijz E:


Werk: 116 appartementen Diderotblok te Amsterdam
Opdr gever: Bouwgroep Dijkstra Draisma Dokkum
Onderdeel: Wanden
Aantal getekend: 2 St. Gespiegeld: 2 St.

schaal: 1:30 formaat: A3 get: MH


Order: 5040/21020
Princ.wap.: WA29w
Blad: WA29

h/b = 297 / 420 (0.12m2)


Allplan 2020

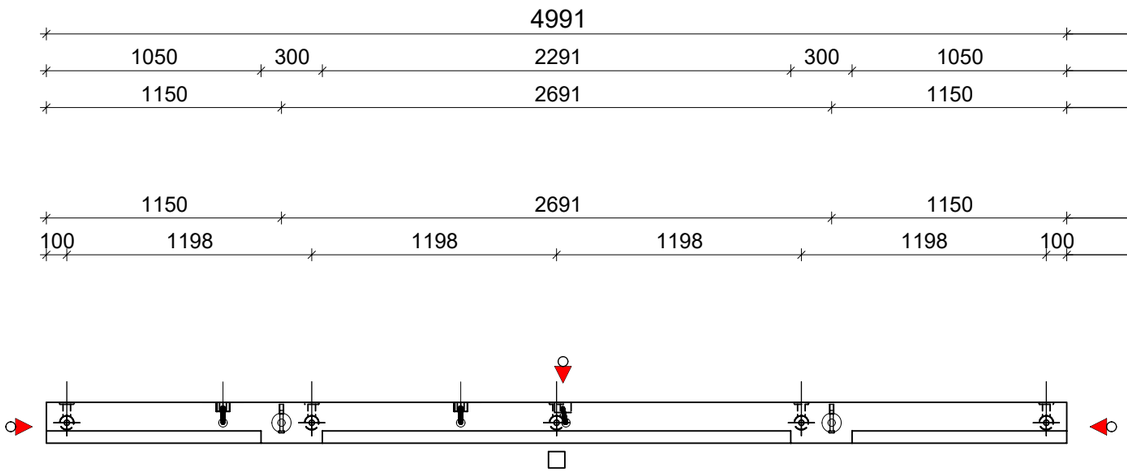

Bovenaanzicht

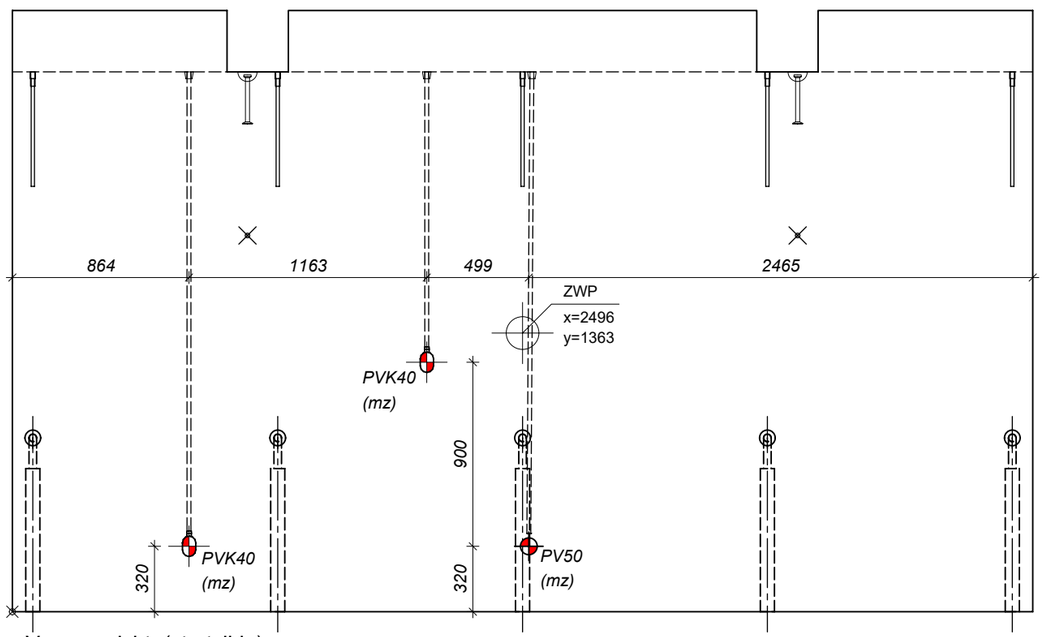

Vooraanzicht (stortzijde)

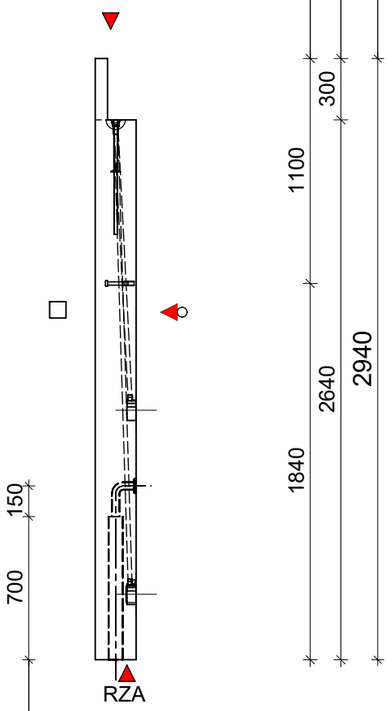

Constar Prefab bv
Setheweg 13
7942 LA Meppel
tel: 0522-274141

AKKOORD VOOR PRODUKTIE

Paraaf:

Status: Definitief

Vellingkanten:	10	mm
Vellingkanten:	r=3	mm
Spouwankers:		st/m²
Afschuining in mm:	nvt	

Inhoud:	2714	L
Gewicht:	6786	Kg
Cementsoort:	CEM I / CEM III	
Betonkwaliteit:	C50/60	
Staalkwaliteit:	B500A/B	
Dekking:	20	mm
Milieuklasse:	XC1	
Betonsoortnummer:		

Datum: 09-07-2021
Wijz A: 23-07-2021
Wijz B:
Wijz.C:
Wijz D:
Wijz E:

Werk: 116 appartementen Diderotblok te Amsterdam
Opdr gever: Bouwgroep Dijkstra Draisma Dokkum
Onderdeel: Wanden
Aantal getekend: 2 St. Gespiegeld: 2 St.
schaal: 1:30 formaat: A3 get: MH

Order: 5040/21020
Princ.wap.: WA30w
Blad: WA30

h/b = 297 / 420 (0.12m2)


1984 Totaal 200

500 300 384 300 500 Element/kantplank 60 140

600 784 600 2x boutanker M16x140 EV (schoren, verdiept)

600 784 600 2x T-slotanker T-25-170 100 100


100 892 892 100 3x anker Ø16/M20x565 EV 100 100

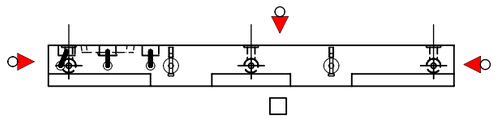


Bovenaanzicht

60 231 210 1485 3x elektrabuis Ø19+ kegeltje 100 100

160 5 250 5 1564

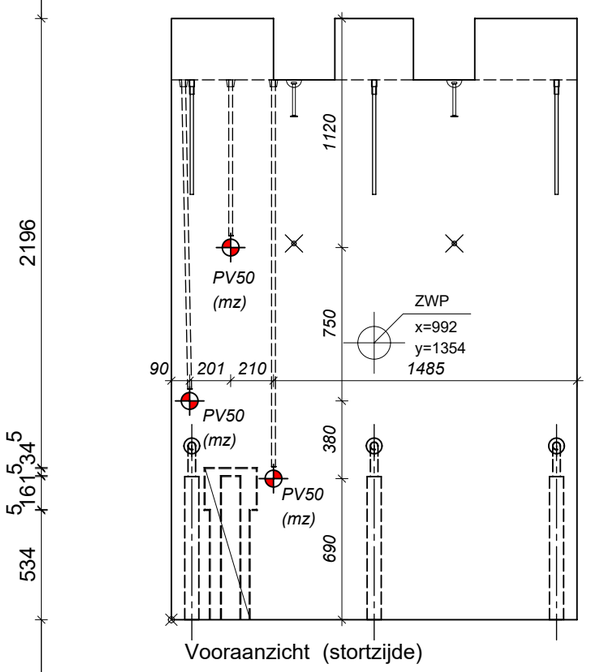

Vooraanzicht (stortzijde)

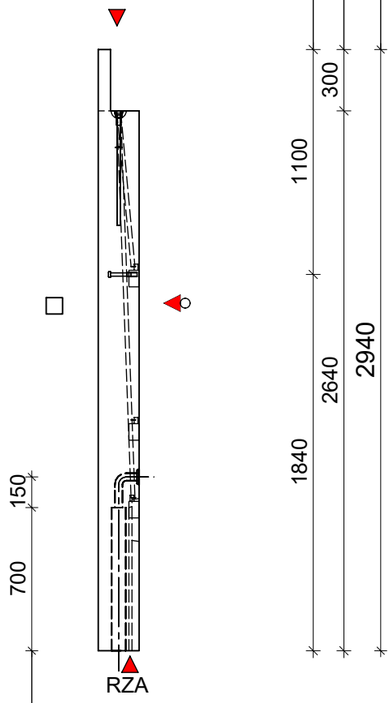

100 892 892 100 3x gain Ø63/68 100 100

186 5 50 5 90 5 41 5 1599 inkassing 150 15 35

Constar Prefab bv
Setheweg 13
7942 LA Meppel
tel: 0522-274141

AKKOORD VOOR PRODUKTIE

Paraaf:

Status: Definitief

Vellingkanten:	10	mm
Vellingkanten:	r=3	mm
Spouwankers:		st/m²
Afschuining in mm:	nvt	

Inhoud:	1072	L
Gewicht:	2681	Kg
Cementsoort:	CEM I / CEM III	
Betonkwaliteit:	C50/60	
Staalkwaliteit:	B500A/B	
Dekking:	20	mm
Milieuklasse:	XC1	
Betonsoortnummer:		

Datum: 09-07-2021
Wijz A: 23-07-2021
Wijz B:
Wijz.C:
Wijz D:
Wijz E:

Werk: 116 appartementen Diderotblok te Amsterdam
Opdr gever: Bouwgroep Dijkstra Draisma Dokkum
Onderdeel: Wanden
Aantal getekend: 2 St. Gespiegeld: 2 St.

schaal: 1:30 formaat: A3 get: MH

Order: 5040/21020
Princ.wap.: WA31w
Blad: WA31

h/b = 297 / 420 (0.12m2)

Allplan 2020


2097 Totaal 200

350 300 797 300 350 Element/kantplank 60 140

650 797 650 2x boutanker M16x140 EV (schoren, verdiept)


450 1197 450 2x T-slotanker T-50-240 100 100

100 791 1106 100 3x anker Ø16/M20x565 EV 100 100

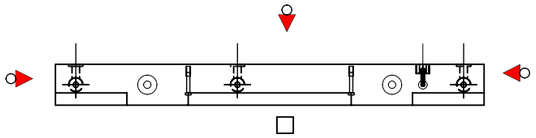


Bovenaanzicht

1797 300 1x elektradoos Ø19+kegeltje 100 100

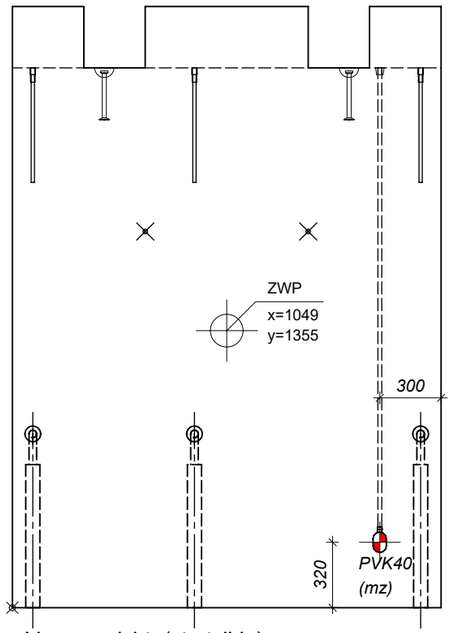

Vooraanzicht (stortzijde)

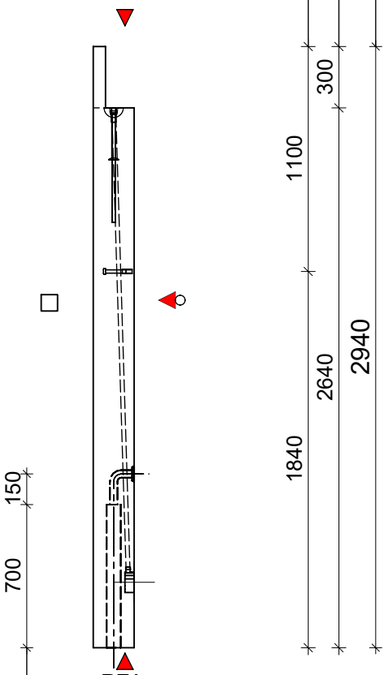

100 791 1106 100 3x gain Ø63/68 100 100

Constar Prefab bv
Setheweg 13
7942 LA Meppel
tel: 0522-274141

AKKOORD VOOR PRODUKTIE

Paraaf:

Status: Definitief

Vellingkanten:	10	mm
Vellingkanten:	r=3	mm
Spouwankers:		st/m²
Afschuining in mm:	nvt	

Inhoud:	1134	L
Gewicht:	2835	Kg
Cementsoort:	CEM I / CEM III	
Betonkwaliteit:	C50/60	
Staalkwaliteit:	B500A/B	
Dekking:	20	mm
Milieuklasse:	XC1	
Betonsoortnummer:		


Datum: 09-07-2021
Wijz A: 23-07-2021
Wijz B:
Wijz.C:
Wijz D:
Wijz E:

schaal: 1:30 formaat: A3 get: MH

Werk: 116 appartementen Diderotblok te Amsterdam
Opdr gever: Bouwgroep Dijkstra Draisma Dokkum
Onderdeel: Wanden
Aantal getekend: 1 St. Gespiegeld: 1 St.

Order: 5040/21020
Princ.wap.: WA04w
Blad: WA32

h/b = 297 / 420 (0.12m2)

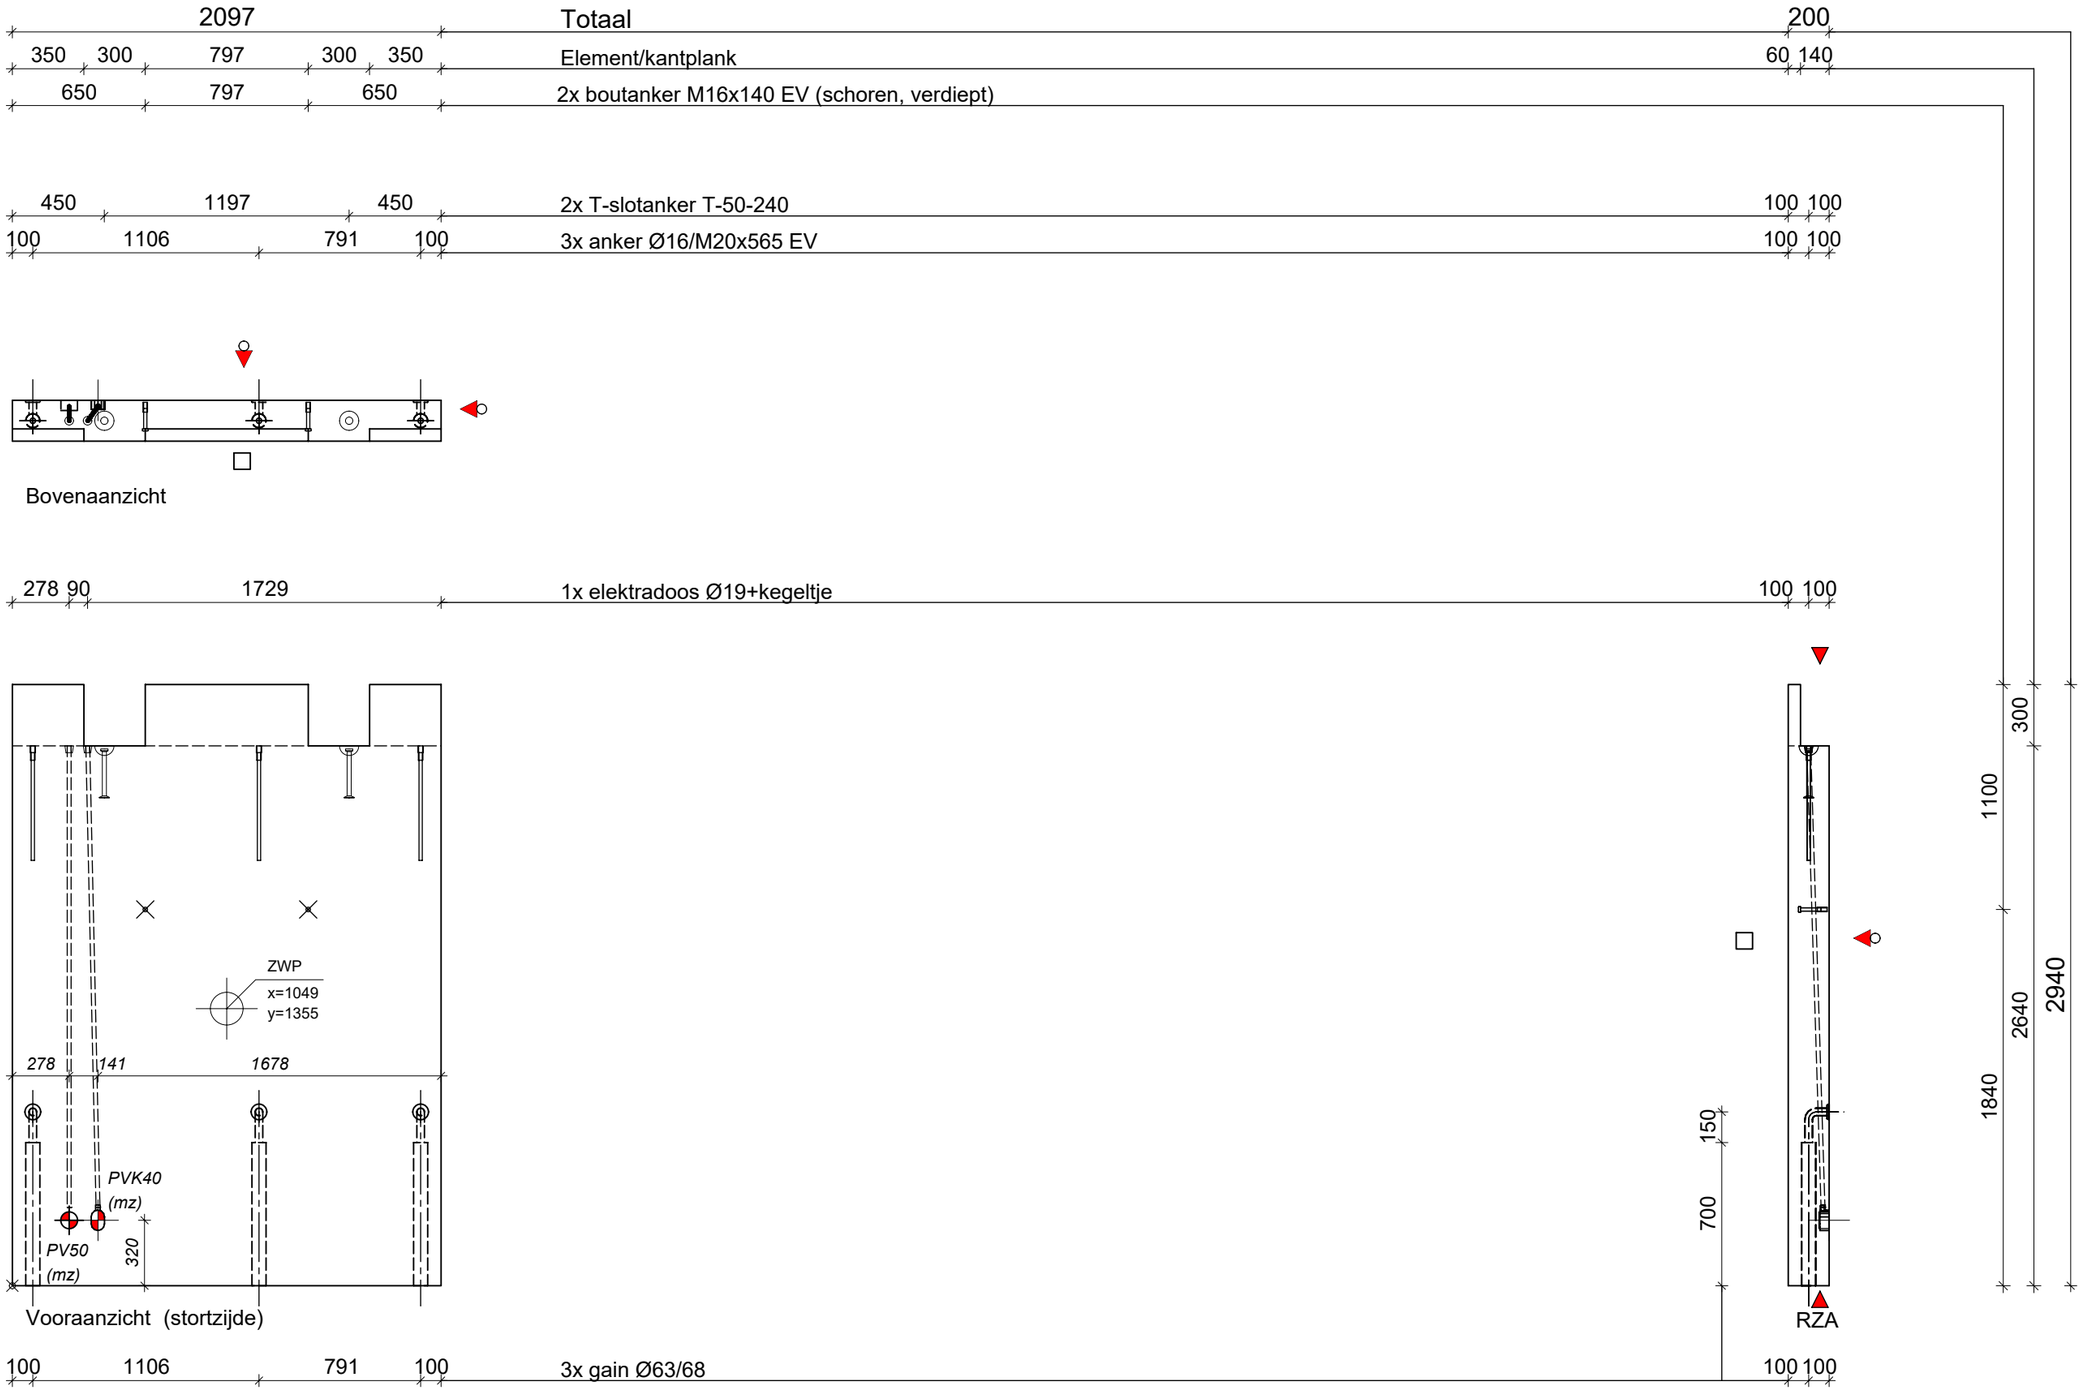

Constar Prefab bv
Setheweg 13
7942 LA Meppel
tel: 0522-274141

AKKOORD VOOR PRODUKTIE

Paraaf: _____

Status: Definitief

Vellingkanten:	10	mm
Vellingkanten:	r=3	mm
Spouwankers:		st/m²
Afschuining in mm:	nvt	

Inhoud:	1134	L
Gewicht:	2835	Kg
Cementsoort:	CEM I / CEM III	
Betonkwaliteit:	C50/60	
Staalkwaliteit:	B500A/B	
Dekking:	20	mm
Milieuklasse:	XC1	
Betonsoortnummer:		


Datum: 09-07-2021
Wijz A: 23-07-2021
Wijz B:
Wijz.C:
Wijz D:
Wijz E:

Werk: 116 appartementen Diderotblok te Amsterdam
Opdr gever: Bouwgroep Dijkstra Draisma Dokkum
Onderdeel: Wanden
Aantal getekend: 1 St. Gespiegeld: 1 St.

schaal: 1:30 formaat: A3 get: MH

Order: 5040/21020
Princ.wap.: WA04w
Blad: WA32a

h/b = 297 / 420 (0.12m2)

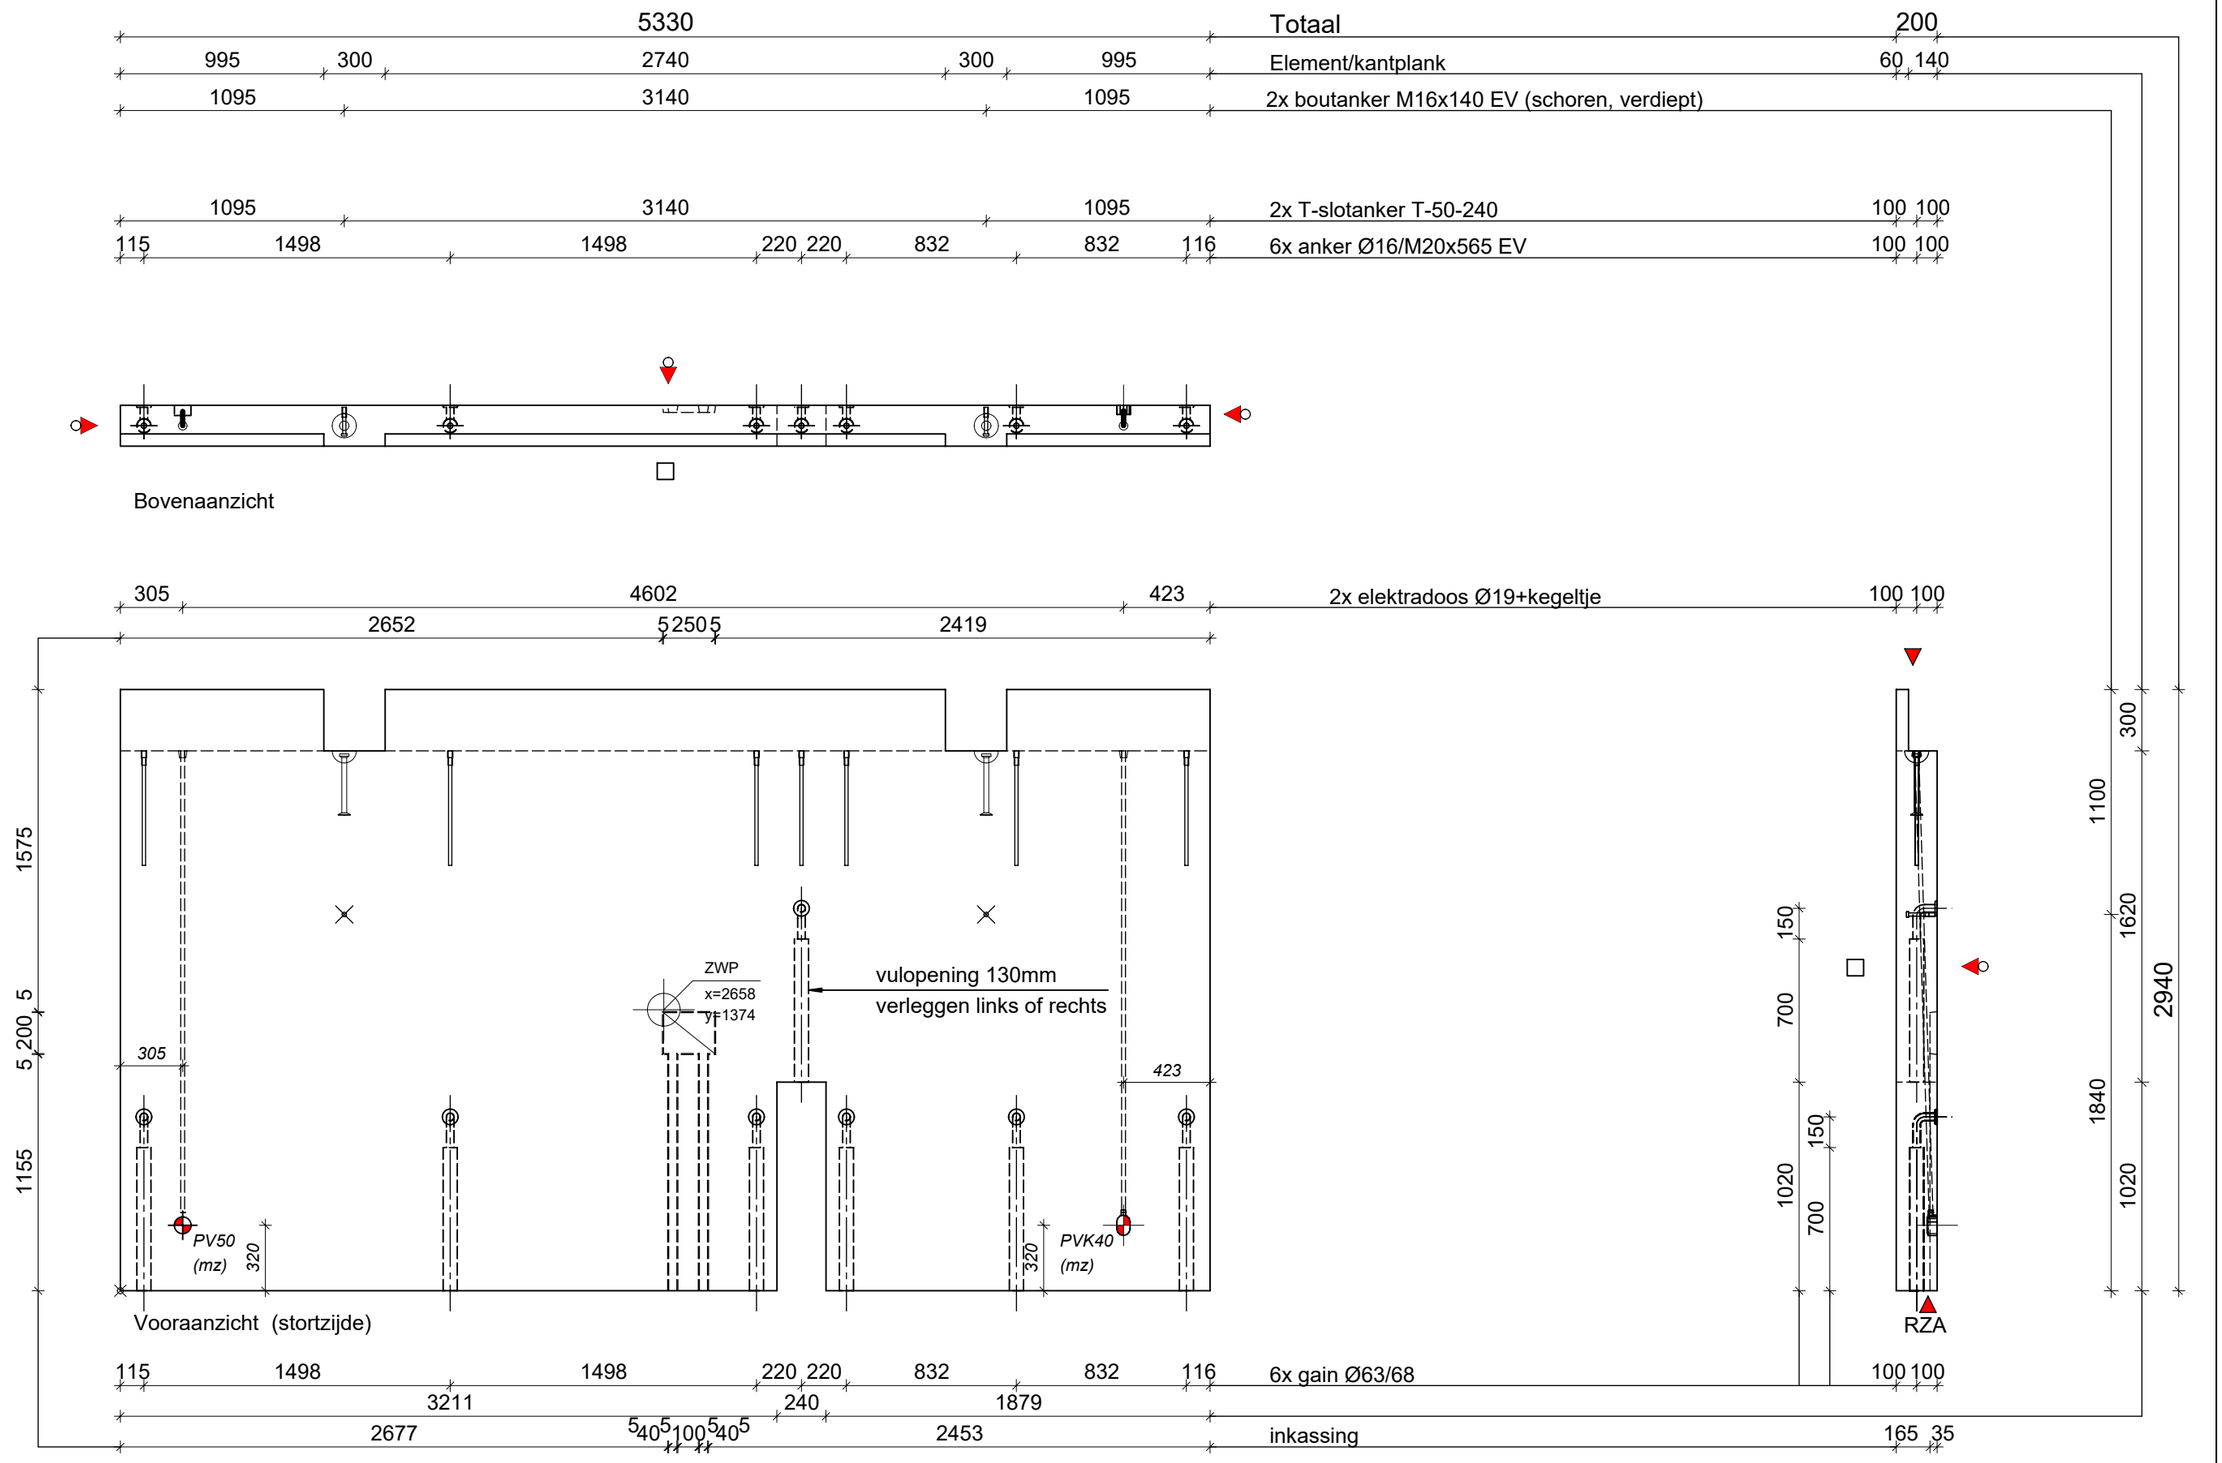

Constar Prefab bv

Setheweg 13
7942 LA Meppel
tel: 0522-274141

AKKOORD VOOR PRODUKTIE

Paraaf:

Status: Definitief

Vellingkanten:	10	mm
Vellingkanten:	r=3	mm
Spouwankers:		st/m²
Afschuining in mm:	nvt	


Inhoud:	2870	L
Gewicht:	7174	Kg
Cementsoort:	CEM I / CEM III	
Betonkwaliteit:	C50/60	
Staalkwaliteit:	B500A/B	
Dekking:	20	mm
Milieuklasse:	XC1	
Betonsoortnummer:		

Datum: 09-07-2021
Wijz A: 23-07-2021
Wijz B:
Wijz.C:
Wijz D:
Wijz E:

Werk: 116 appartementen Diderotblok te Amsterdam
Opdr gever: Bouwgroep Dijkstra Draisma Dokkum
Onderdeel: Wanden
Aantal getekend: 1 St. Gespiegeld: 1 St.
schaal: 1:30 formaat: A3 get: MH

Order: 5040/21020
Princ.wap.: WA33w
Blad: WA33

h/b = 297 / 420 (0.12m2)

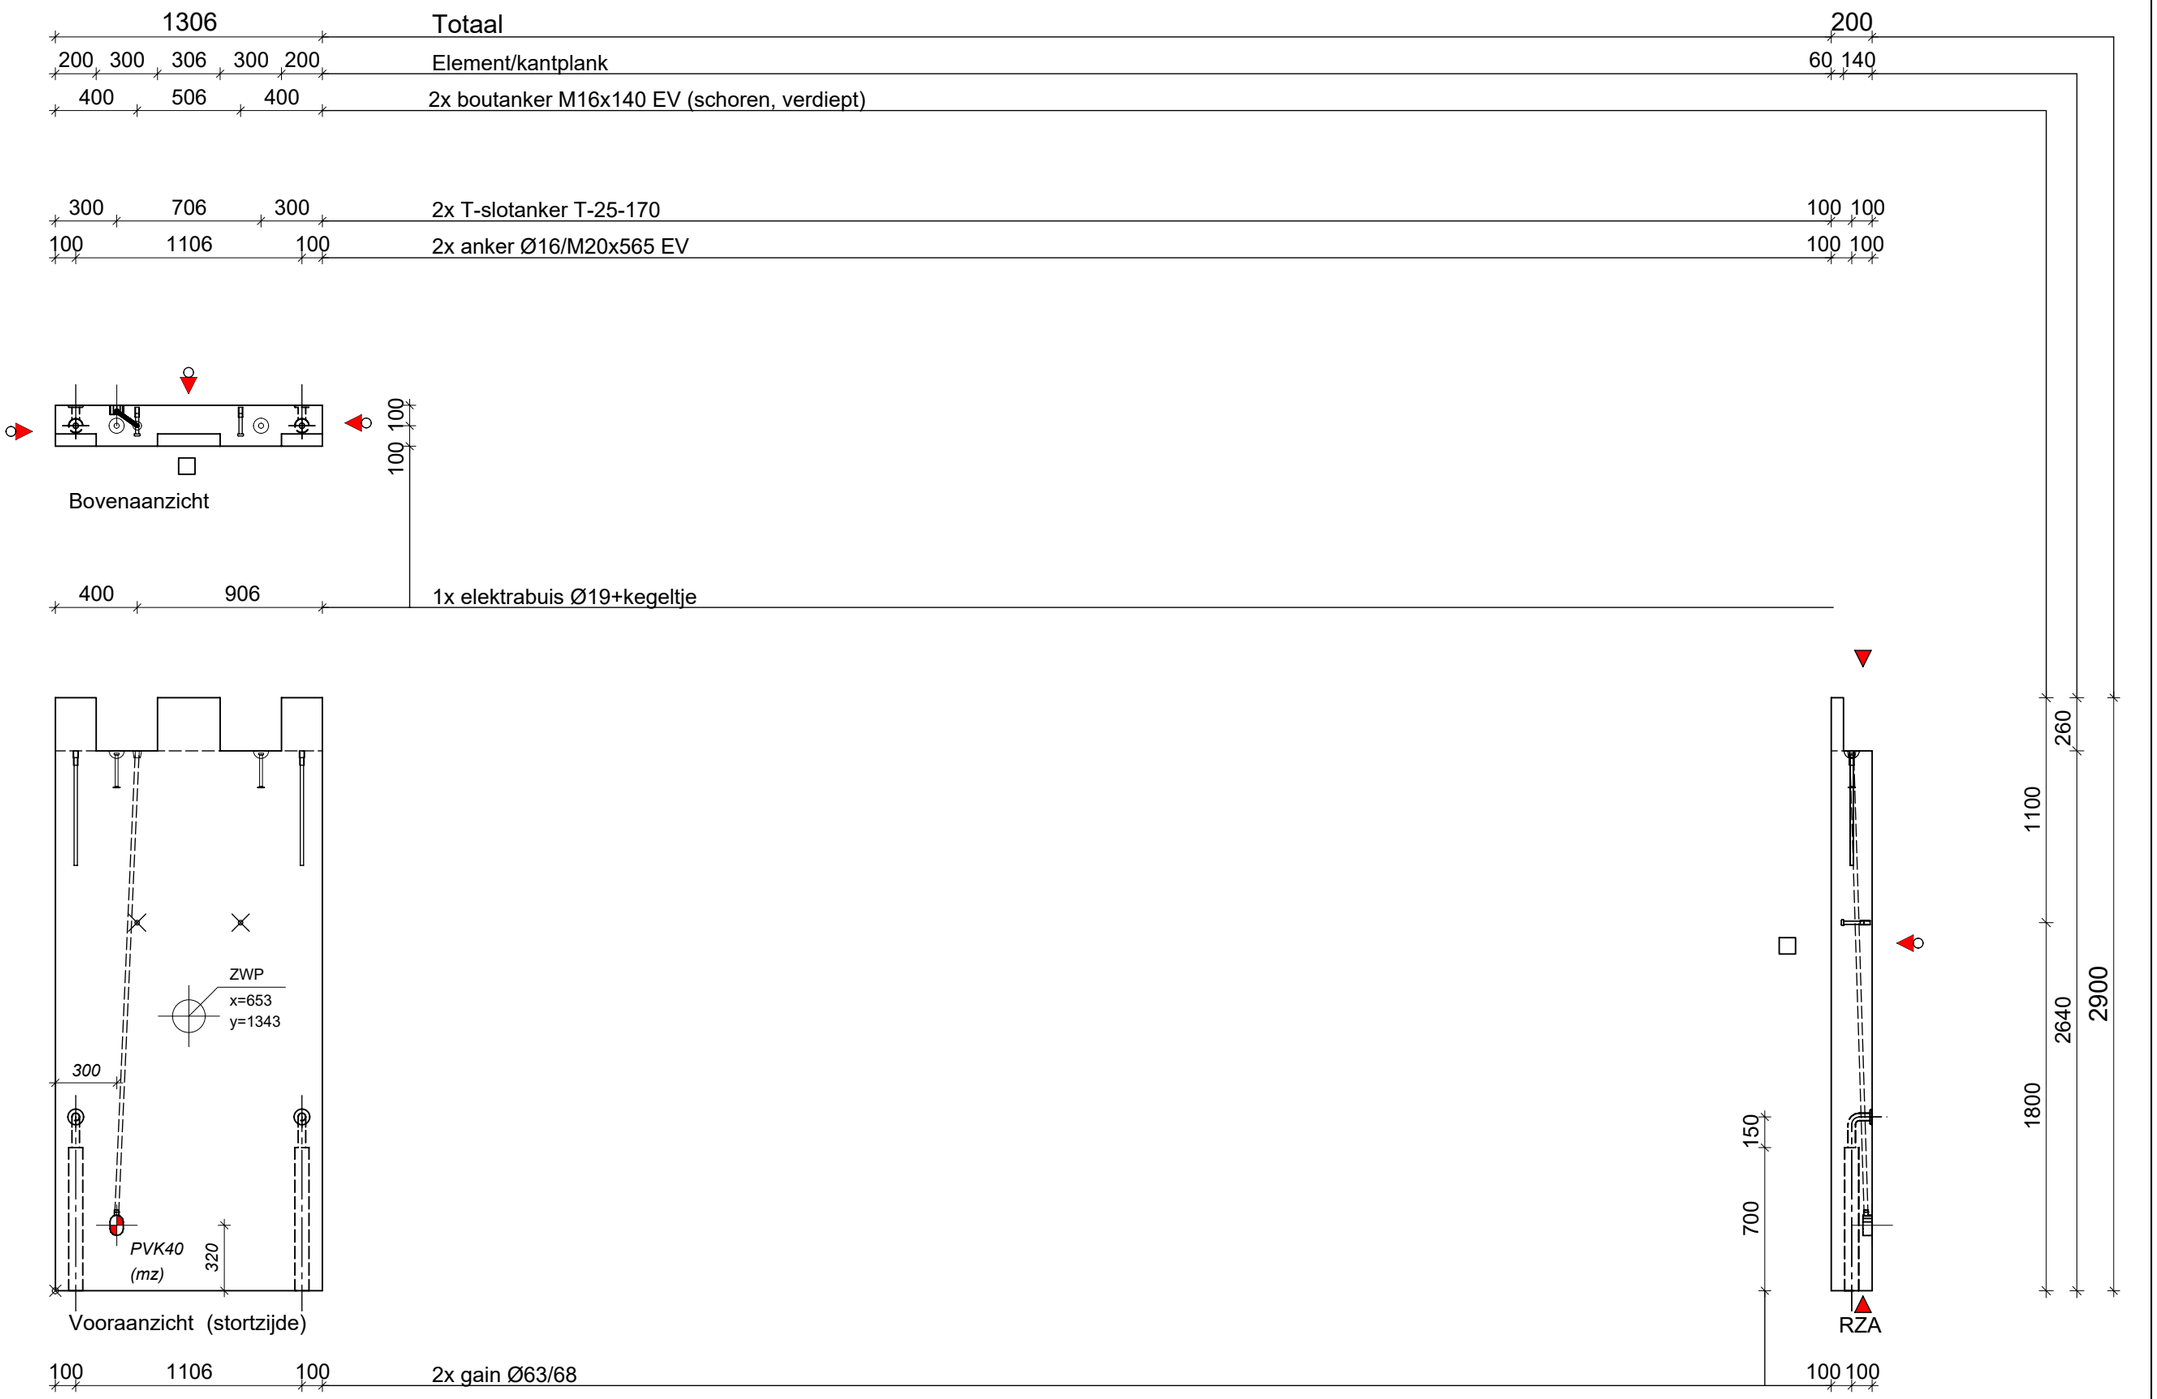

Constar Prefab bv

Setheweg 13
7942 LA Meppel
tel: 0522-274141

AKKOORD VOOR PRODUKTIE

Paraaf:

Status: Definitief

Vellingkanten:	10	mm
Vellingkanten:	r=3	mm
Spouwankers:		st/m²
Afschuining in mm:	nvt	

Inhoud:	701	L
Gewicht:	1751	Kg
Cementsoort:	CEM I / CEM III	
Betonkwaliteit:	C50/60	
Staalkwaliteit:	B500A/B	
Dekking:	20	mm
Milieuklasse:	XC1	
Betonsoortnummer:		

Datum: 09-07-2021
Wijz A: 23-07-2021
Wijz B:
Wijz.C:
Wijz D:
Wijz E:

Werk: 116 appartementen Diderotblok te Amsterdam
Opdr gever: Bouwgroep Dijkstra Draisma Dokkum
Onderdeel: Wanden
Aantal getekend: 1 St. Gespiegeld: 1 St.

schaal: 1:30 formaat: A3 get: MH

Order: 5040/21020
Princ.wap.: WA04w
Blad: WA34

h/b = 297 / 420 (0.12m2)

Allplan 2020


1306 Totaal 200

200 300 306 300 200 Element/kantplank 60 140

400 506 400 2x boutanker M16x140 EV (schoren, verdiept)

300 706 300 2x T-slotanker T-25-170 100 100


100 1106 100 2x anker Ø16/M20x565 EV 100 100

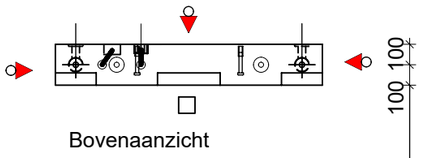


Bovenaanzicht

100 100

229 190 887 2x elektrabuis Ø19+kegeltje

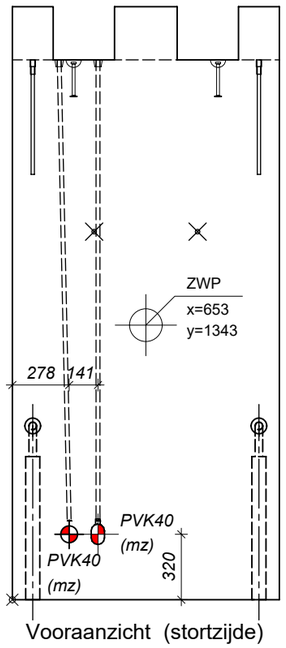

Vooraanzicht (stortzijde)

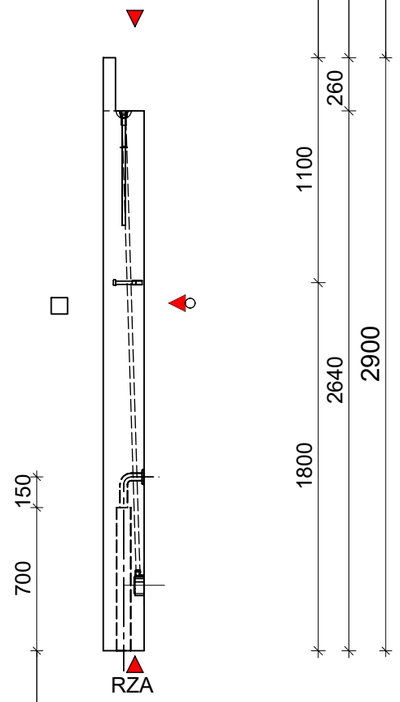

100 1106 100 2x gain Ø63/68 100 100

Constar Prefab bv
Setheweg 13
7942 LA Meppel
tel: 0522-274141

AKKOORD VOOR PRODUKTIE

Paraaf:

Status: Definitief

Vellingkanten:	10	mm
Vellingkanten:	r=3	mm
Spouwankers:		st/m²
Afschuining in mm:	nvt	

Inhoud:	701	L
Gewicht:	1751	Kg
Cementsoort:	CEM I / CEM III	
Betonkwaliteit:	C50/60	
Staalkwaliteit:	B500A/B	
Dekking:	20	mm
Milieuklasse:	XC1	
Betonsoortnummer:		


Datum: 09-07-2021
Wijz A: 23-07-2021
Wijz B:
Wijz.C:
Wijz D:
Wijz E:

Werk: 116 appartementen Diderotblok te Amsterdam
Opdr gever: Bouwgroep Dijkstra Draisma Dokkum
Onderdeel: Wanden
Aantal getekend: 1 St. Gespiegeld: 1 St.

schaal: 1:30 formaat: A3 get: MH

Order: 5040/21020
Princ.wap.: WA04w
Blad: WA34a

h/b = 297 / 420 (0.12m2)

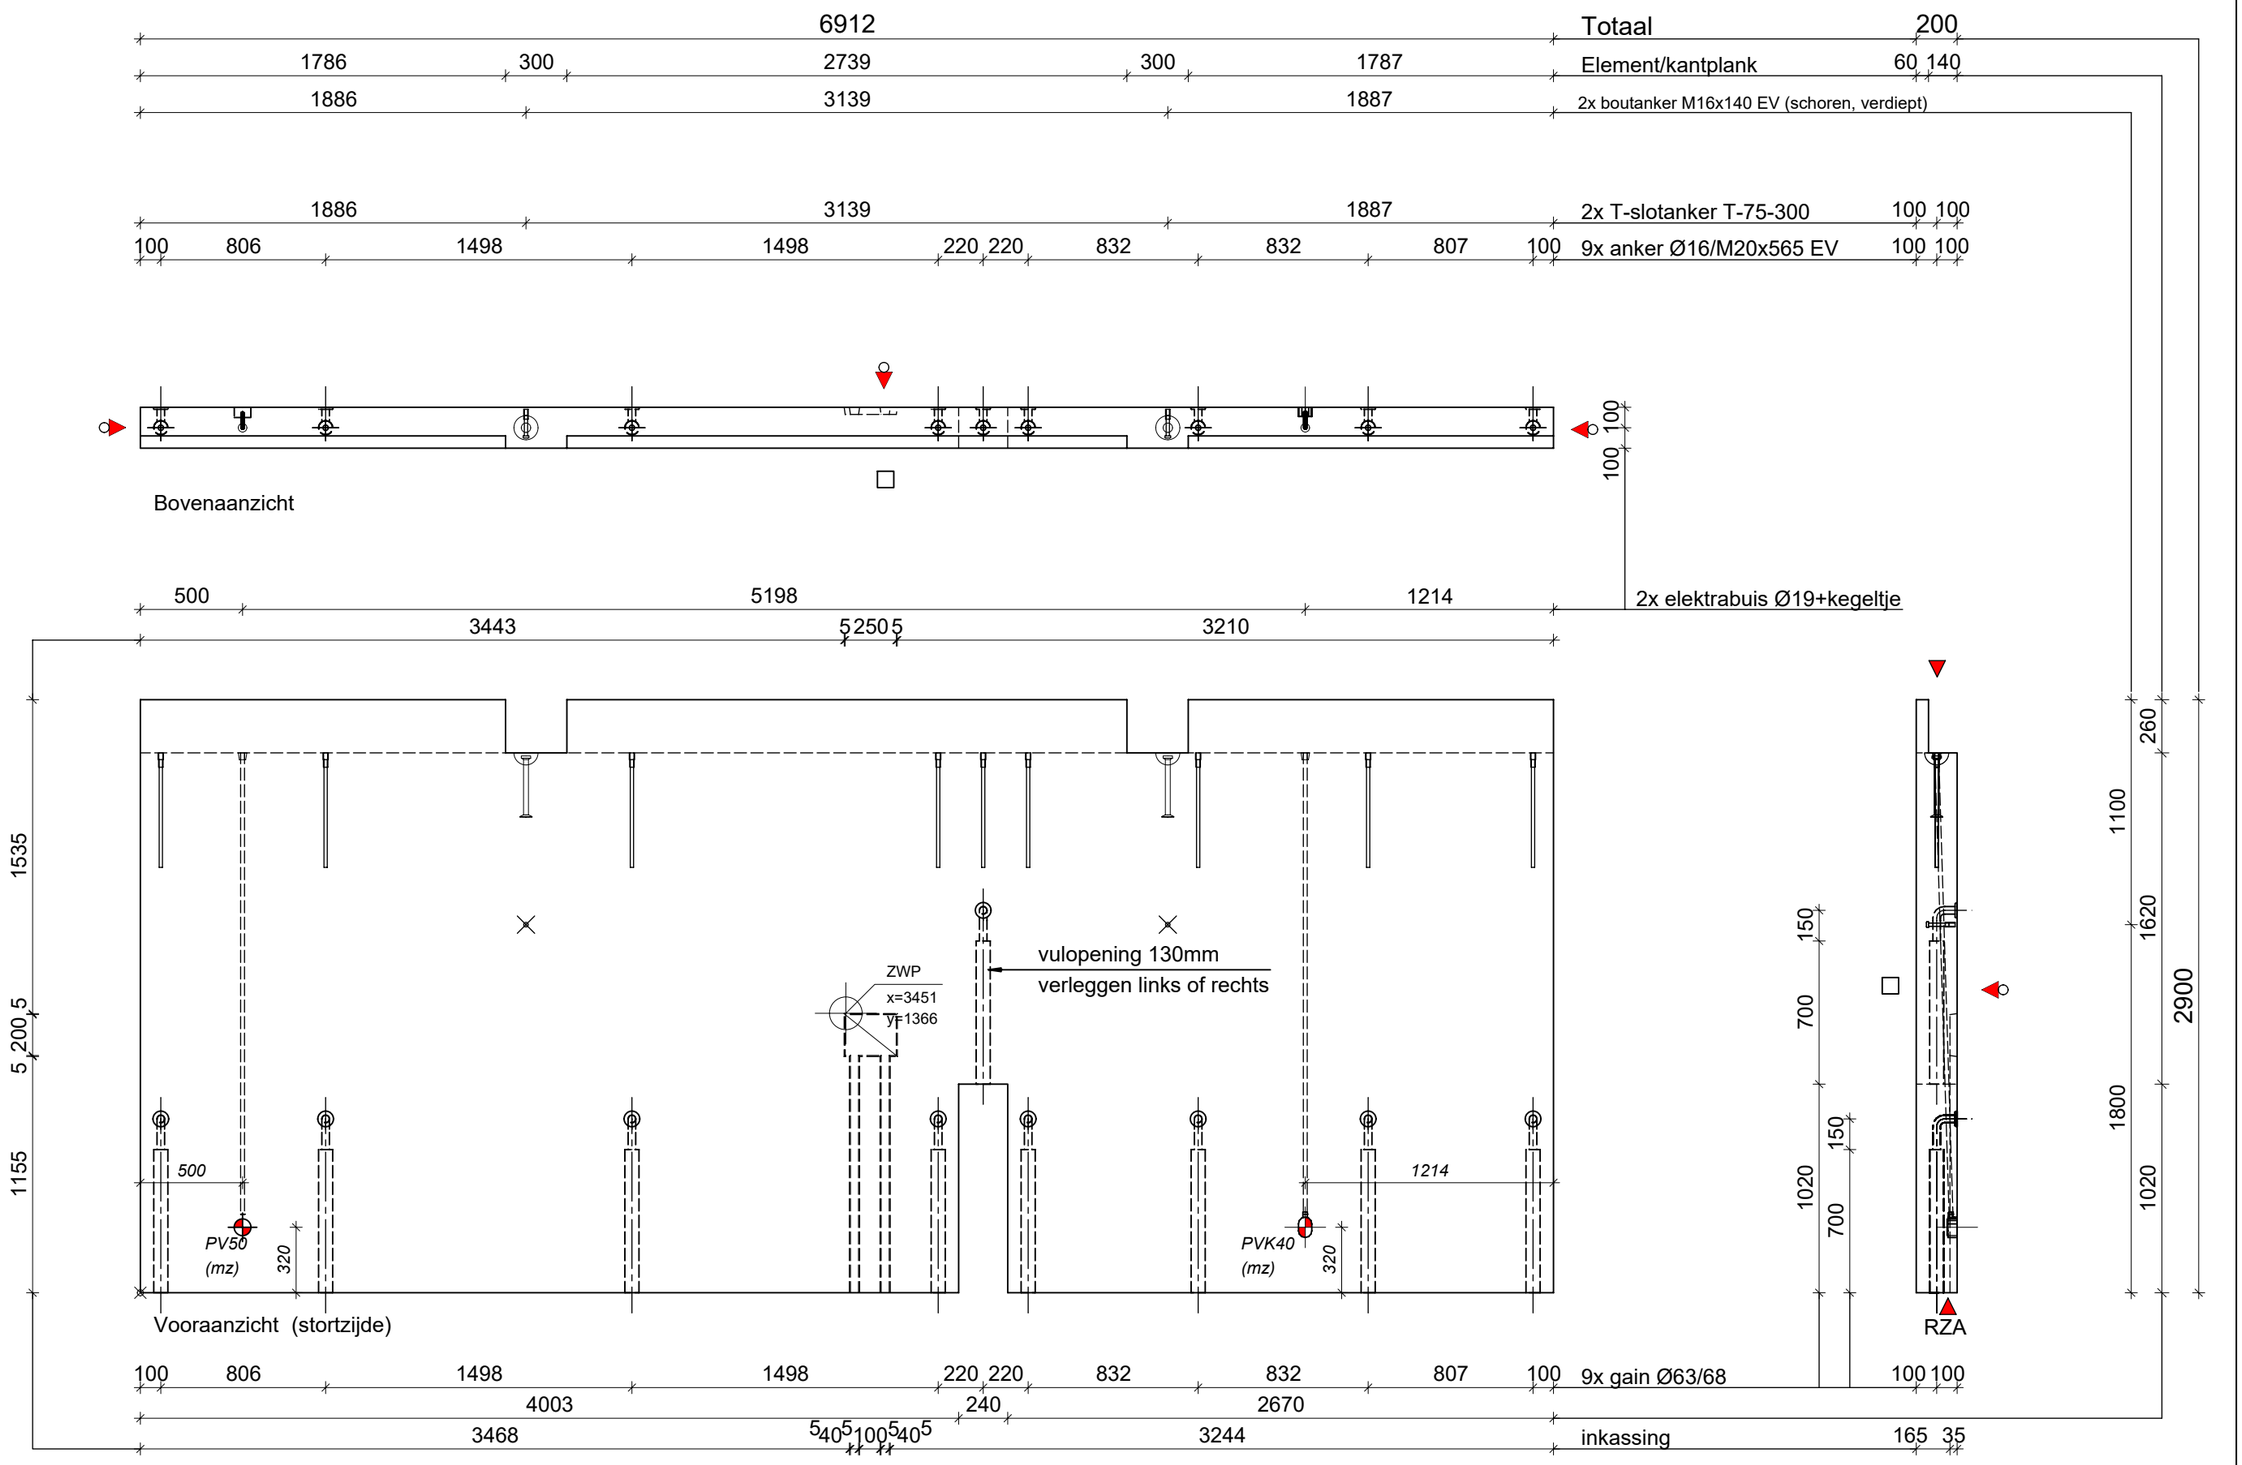

Constar Prefab bv

Setheweg 13
7942 LA Meppel
tel: 0522-274141

AKKOORD VOOR PRODUKTIE

Paraaf:

Status: Definitief

Vellingkanten:	10	mm
Vellingkanten:	r=3	mm
Spouwankers:		st/m²
Afschuining in mm:	nvt	

Inhoud:	3718	L
Gewicht:	9296	Kg
Cementsoort:	CEM I / CEM III	
Betonkwaliteit:	C50/60	
Staalkwaliteit:	B500A/B	
Dekking:	20	mm
Milieuklasse:	XC1	
Betonsoortnummer:		


Datum: 09-07-2021
Wijz A: 23-07-2021
Wijz B:
Wijz.C:
Wijz D:
Wijz E:

Werk: 116 appartementen Diderotblok te Amsterdam
Opdr gever: Bouwgroep Dijkstra Draisma Dokkum
Onderdeel: Wanden
Aantal getekend: 1 St. Gespiegeld: 1 St.
schaal: 1:30 formaat: A3 get: MH

Order: 5040/21020
Princ.wap.: WA33w
Blad: WA35

h/b = 297 / 420 (0.12m2)

Allplan 2020

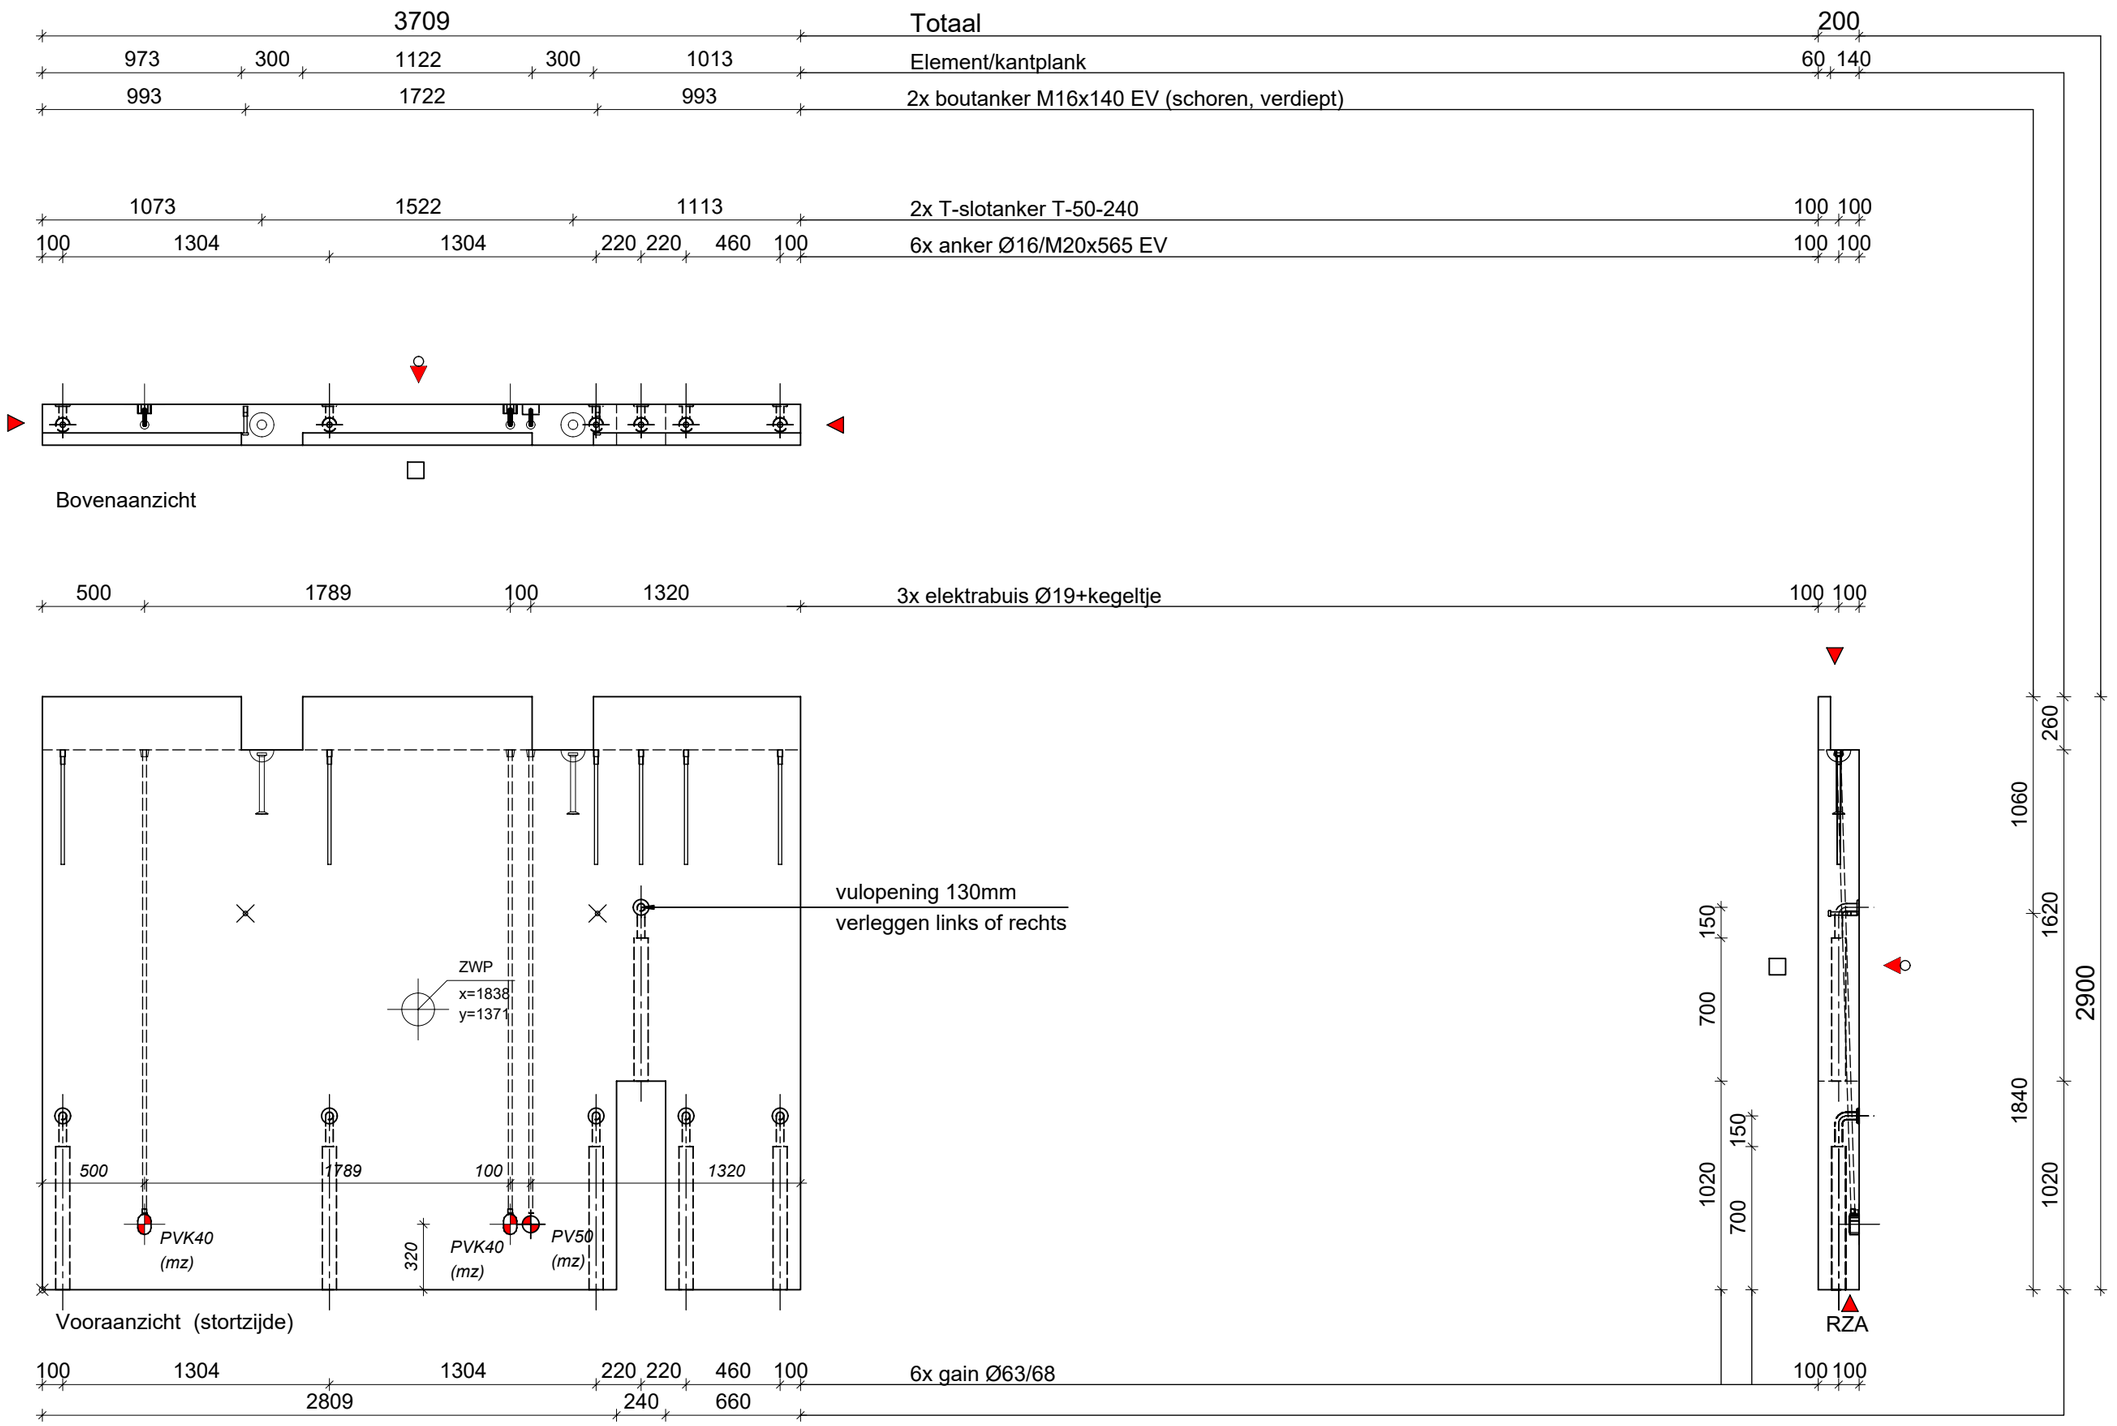

Constar Prefab bv

Setheweg 13
7942 LA Meppel
tel: 0522-274141

AKKOORD VOOR PRODUKTIE

Paraaf:

Status: Definitief

Vellingkanten:	10	mm
Vellingkanten:	r=3	mm
Spouwankers:		st/m²
Afschuining in mm:	nvt	

Inhoud:	1977	L
Gewicht:	4942	Kg
Cementsoort:	CEM I / CEM III	
Betonkwaliteit:	C50/60	
Staalkwaliteit:	B500A/B	
Dekking:	20	mm
Milieuklasse:	XC1	
Betonsoortnummer:		

Datum:	09-07-2021
Wijz A:	23-07-2021
Wijz B:	
Wijz.C:	
Wijz D:	
Wijz E:	

Werk: 116 appartementen Diderotblok te Amsterdam

Opdr gever: Bouwgroep Dijkstra Draisma Dokkum

Onderdeel: Wanden

Aantal getekend: 1 St. Gespiegeld: 1 St.

schaal: 1:30 formaat: A3 get: MH


Order: 5040/21020

Princ.wap.: WA12w

Blad: WA36

h/b = 297 / 420 (0.12m2)

Allplan 2020

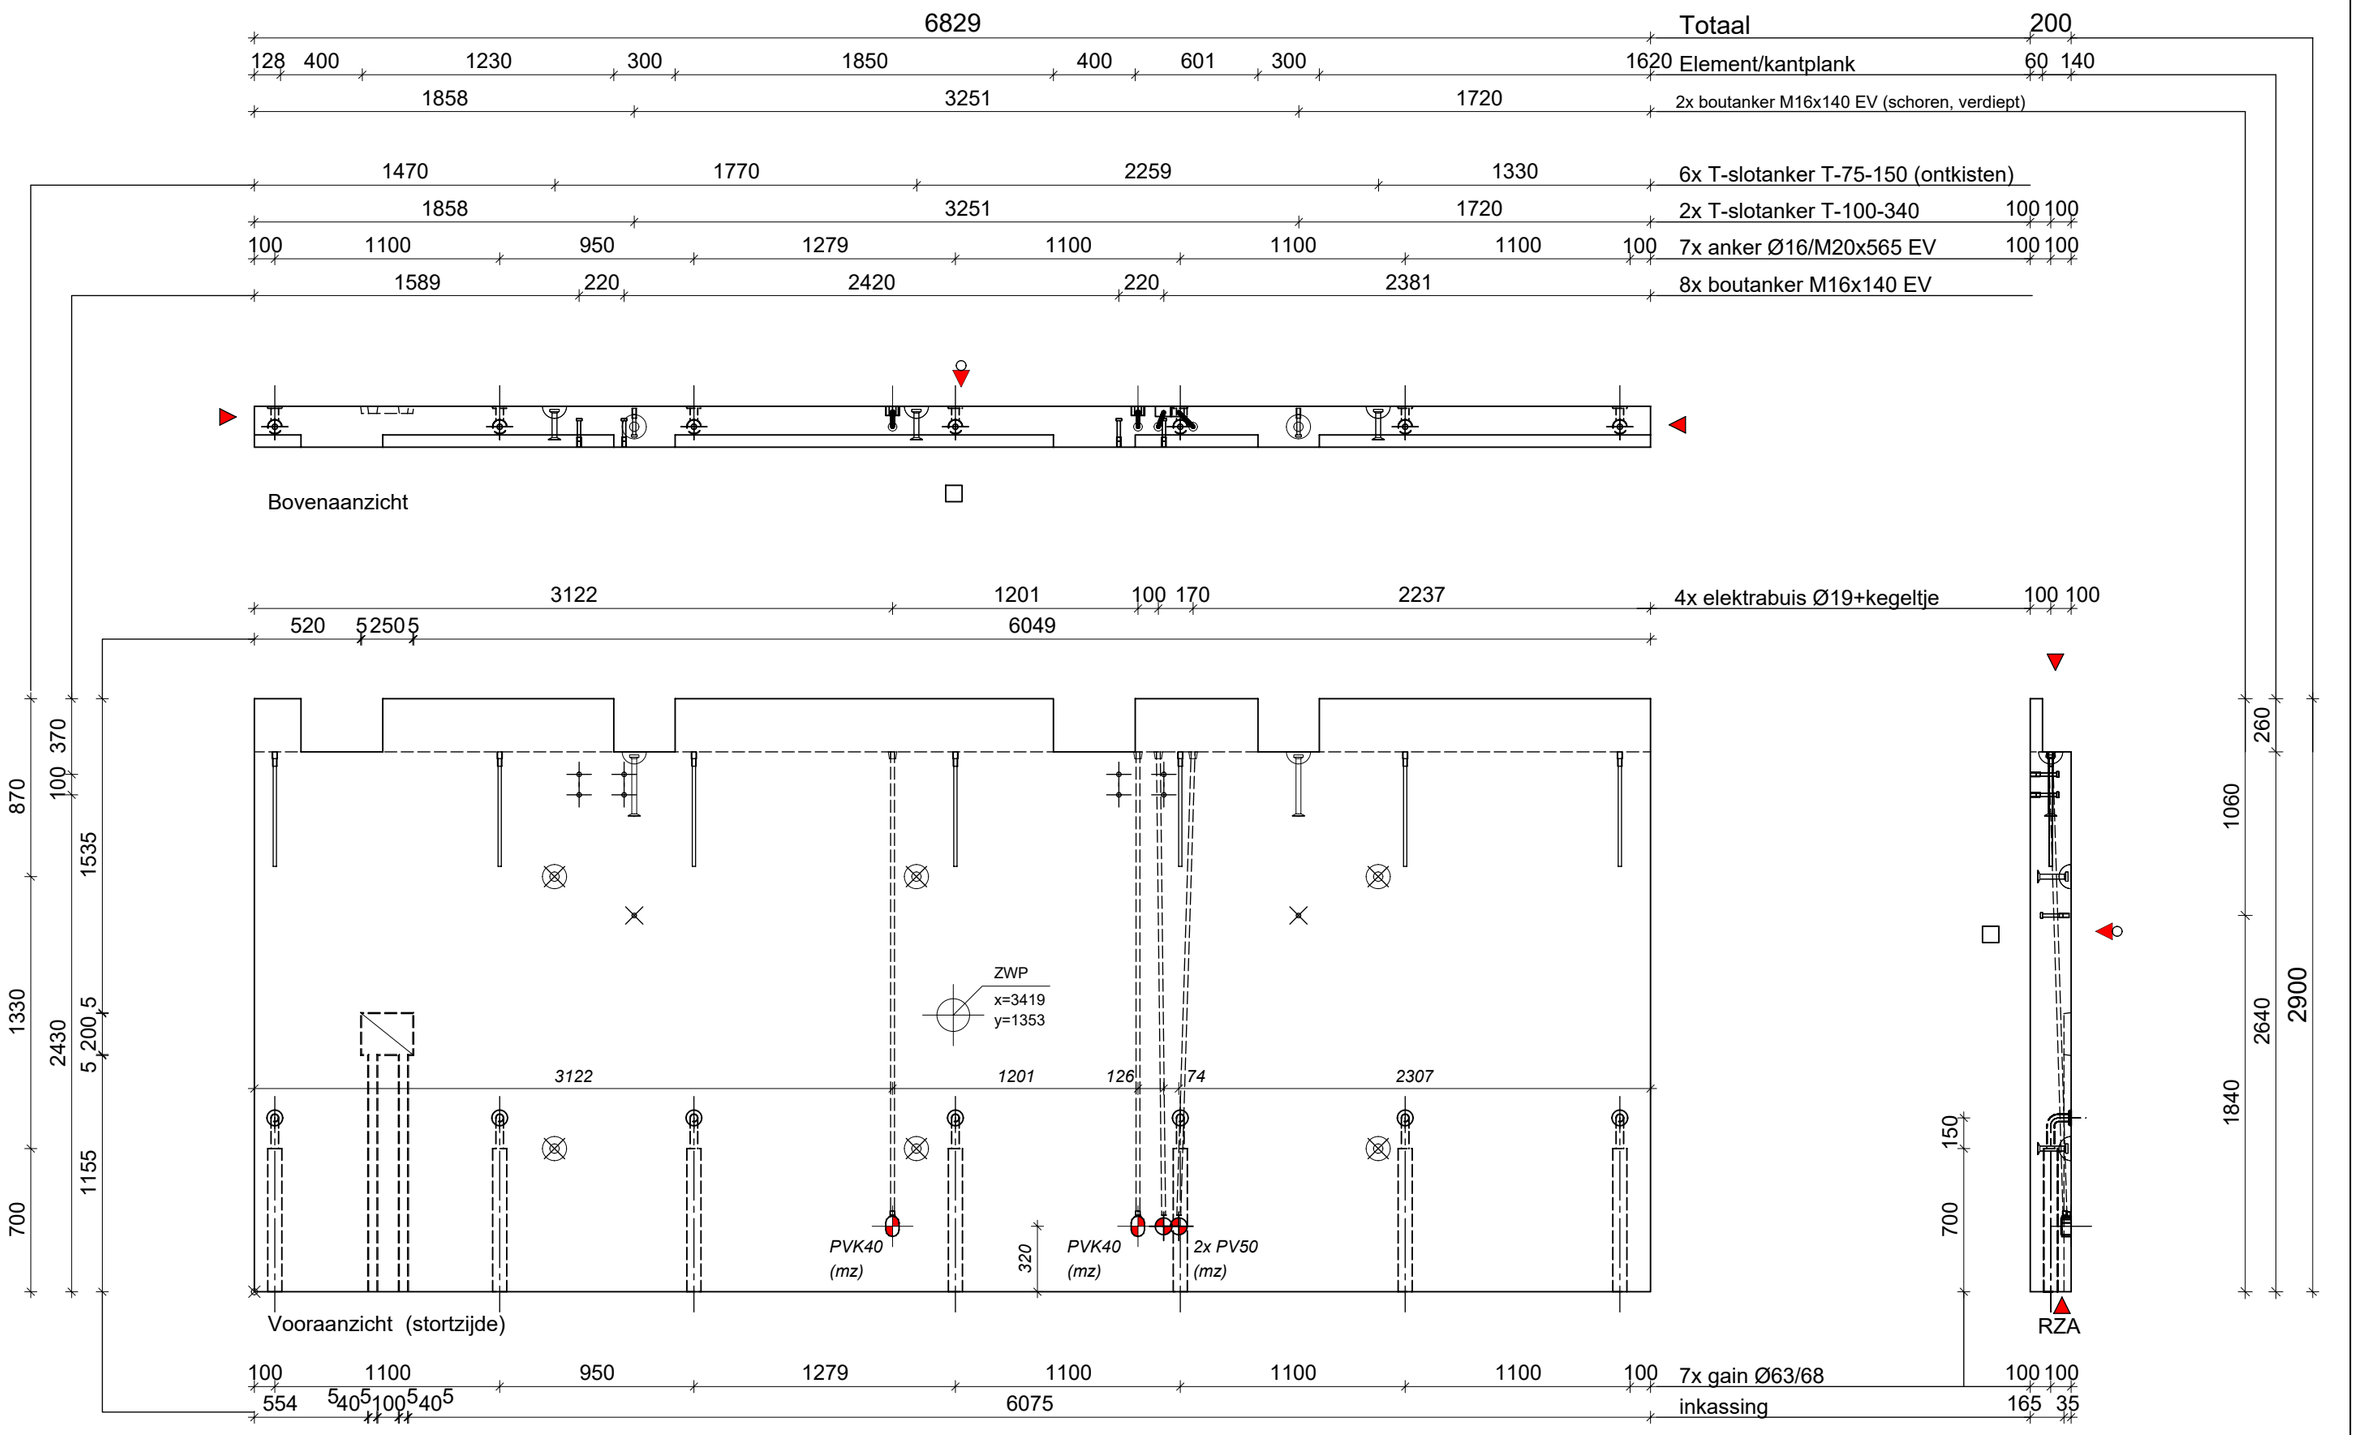

Constar Prefab bv
Setheweg 13
7942 LA Meppel
tel: 0522-274141

AKKOORD VOOR PRODUKTIE

Paraaf:

Status: Definitief

Vellingkanten:	10	mm
Vellingkanten:	r=3	mm
Spouwankers:		st/m²
Afschuining in mm:	nvt	

Inhoud:	3689	L
Gewicht:	9224	Kg
Cementsoort:	CEM I / CEM III	
Betonkwaliteit:	C50/60	
Staalkwaliteit:	B500A/B	
Dekking:	30	mm
Milieuklasse:	XC4/XD3/XF4	
Betonsoortnummer:		

Datum: 09-07-2021
Wijz A: 23-07-2021
Wijz B:
Wijz.C:
Wijz D:
Wijz E:

Werk: 116 appartementen Diderotblok te Amsterdam
Opdr gever: Bouwgroep Dijkstra Draisma Dokkum
Onderdeel: Wanden
Aantal getekend: 1 St. Gespiegeld: 1 St.

schaal: 1:30 formaat: A3 get: MH

Order: 5040/21020
Princ.wap.: WA37w
Blad: WA37

h/b = 297 / 420 (0.12m2)


2210 Totaal 200

500 300 610 300 500 Element/kantplank 60 140

600 1010 600 2x boutanker M16x140 EV (schoren, verdiept)


600 1010 600 2x T-slotanker T-25-170 100 100

100 1005 1005 100 3x anker Ø16/M20x565 EV 100 100

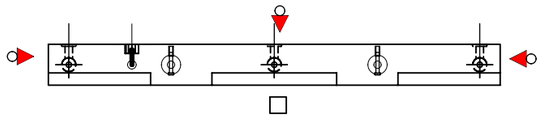


Bovenaanzicht

409 1802 1x elektrabuis Ø19+kegeltje 100 100

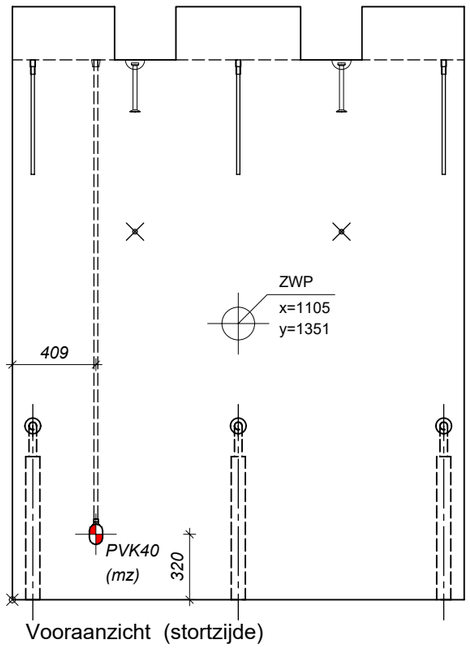

Vooraanzicht (stortzijde)

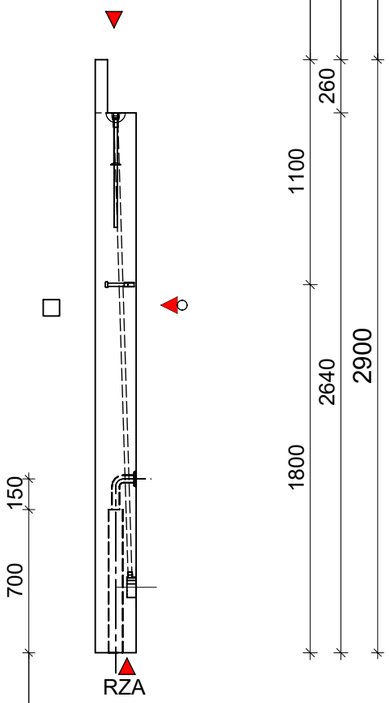

100 1005 1005 100 3x gain Ø63/68 100 100

Constar Prefab bv
Setheweg 13
7942 LA Meppel
tel: 0522-274141

AKKOORD VOOR PRODUKTIE

Paraaf:

Status: Definitief

Vellingkanten:	10	mm
Vellingkanten:	r=3	mm
Spouwankers:		st/m²
Afschuining in mm:	nvt	

Inhoud:	1192	L
Gewicht:	2980	Kg
Cementsoort:	CEM I / CEM III	
Betonkwaliteit:	C50/60	
Staalkwaliteit:	B500A/B	
Dekking:	20	mm
Milieuklasse:	XC1	
Betonsoortnummer:		


Datum: 09-07-2021
Wijz A: 23-07-2021
Wijz B:
Wijz.C:
Wijz D:
Wijz E:

schaal: 1:30 formaat: A3 get: MH

Werk: 116 appartementen Diderotblok te Amsterdam
Opdr gever: Bouwgroep Dijkstra Draisma Dokkum
Onderdeel: Wanden
Aantal getekend: 1 St. Gespiegeld: 1 St.

Order: 5040/21020
Princ.wap.: WA29w
Blad: WA39

h/b = 297 / 420 (0.12m2)

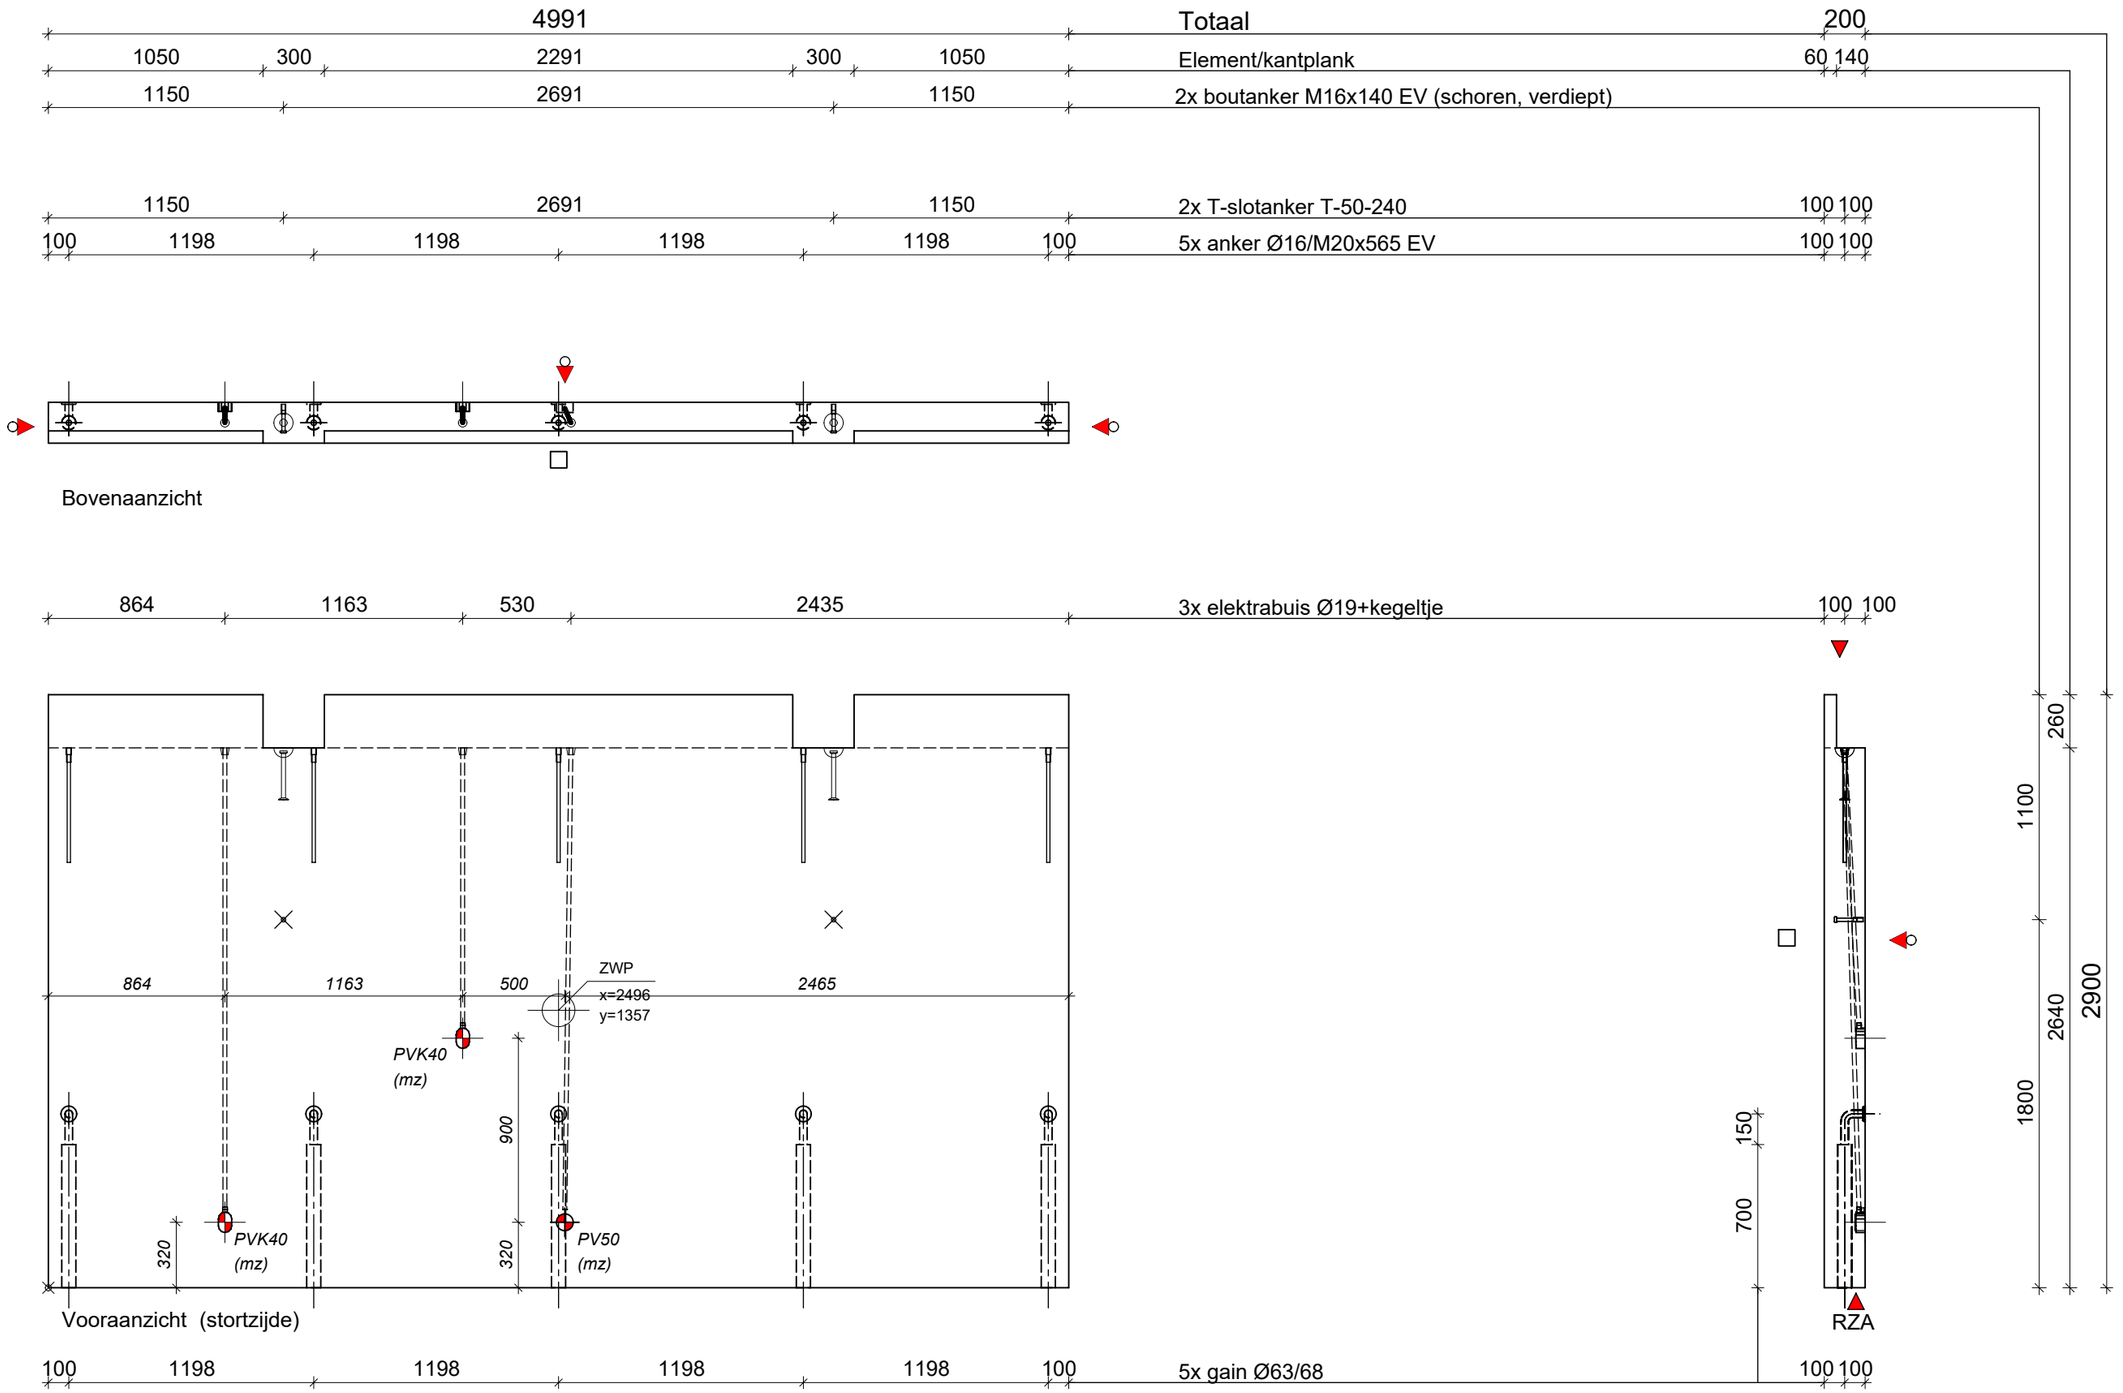

Constar Prefab bv

Setheweg 13
7942 LA Meppel
tel: 0522-274141

AKKOORD VOOR PRODUKTIE

Paraaf:

Status: Definitief

Vellingkanten:	10	mm
Vellingkanten:	r=3	mm
Spouwankers:		st/m²
Afschuining in mm:	nvt	

Inhoud:	2704	L
Gewicht:	6759	Kg
Cementsoort:	CEM I / CEM III	
Betonkwaliteit:	C50/60	
Staalkwaliteit:	B500A/B	
Dekking:	20	mm
Milieuklasse:	XC1	
Betonsoortnummer:		

Datum: 09-07-2021
Wijz A: 23-07-2021
Wijz B:
Wijz.C:
Wijz D:
Wijz E:

Werk: 116 appartementen Diderotblok te Amsterdam
Opdr gever: Bouwgroep Dijkstra Draisma Dokkum
Onderdeel: Wanden
Aantal getekend: 1 St. Gespiegeld: 1 St.

schaal: 1:30 formaat: A3 get: MH

Order: 5040/21020
Princ.wap.: WA30w
Blad: WA40

h/b = 297 / 420 (0.12m2)


1984 Totaal 200

500 300 384 300 500 Element/kantplank 60 140

600 784 600 2x boutanker M16x140 EV (schoren, verdiept)

600 784 600 2x T-slotanker T-25-170 100 100


100 892 892 100 3x anker Ø16/M20x565 EV 100 100

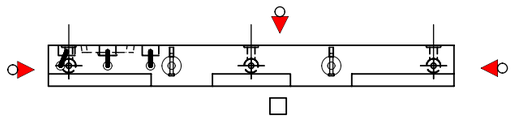


Bovenaanzicht

90 201 210 1485 3x elektrabuis Ø19+kegeltje 100 100

160 5 250 5 1564

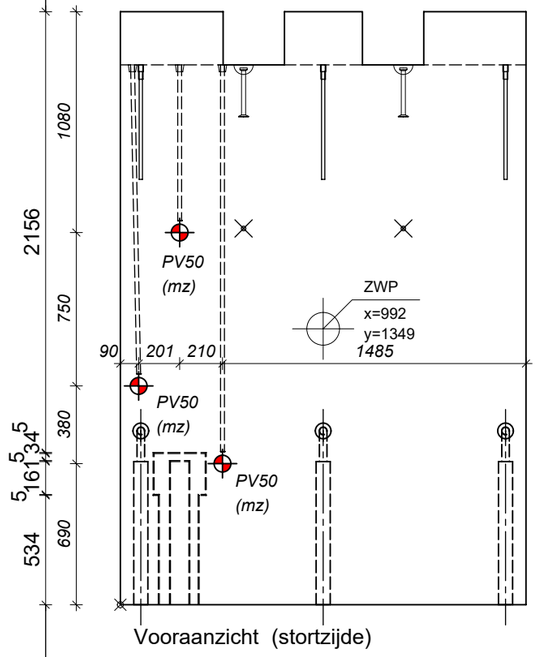

Vooraanzicht (stortzijde)

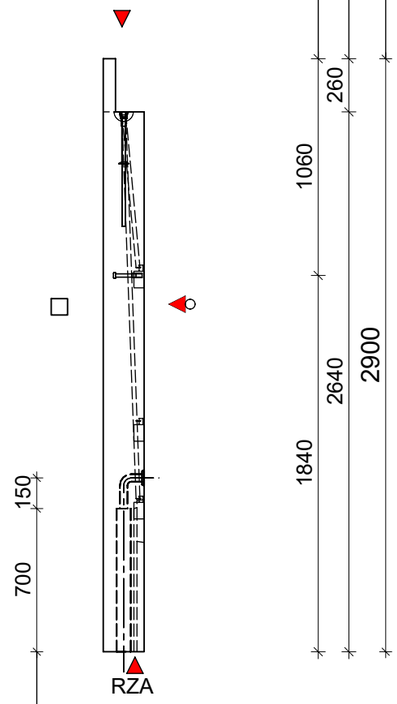

100 892 892 100 3x gain Ø63/68 100 100

186 5 50 5 90 5 415 1599 inkassing 165 35

Constar Prefab bv

Setheweg 13
7942 LA Meppel
tel: 0522-274141

AKKOORD VOOR PRODUKTIE

Paraaf:

Status: Definitief

Vellingkanten:	10	mm
Vellingkanten:	r=3	mm
Spouwankers:		st/m²
Afschuining in mm:	nvt	

Inhoud:	1069	L
Gewicht:	2673	Kg
Cementsoort:	CEM I / CEM III	
Betonkwaliteit:	C50/60	
Staalkwaliteit:	B500A/B	
Dekking:	20	mm
Milieuklasse:	XC1	
Betonsoortnummer:		

Datum: 09-07-2021
Wijz A: 23-07-2021
Wijz B:
Wijz.C:
Wijz D:
Wijz E:


Werk: 116 appartementen Diderotblok te Amsterdam
Opdr gever: Bouwgroep Dijkstra Draisma Dokkum
Onderdeel: Wanden
Aantal getekend: 1 St. Gespiegeld: 1 St.

schaal: 1:30 formaat: A3 get: MH

Order: 5040/21020
Princ.wap.: WA31w
Blad: WA41

h/b = 297 / 420 (0.12m2)

Allplan 2020

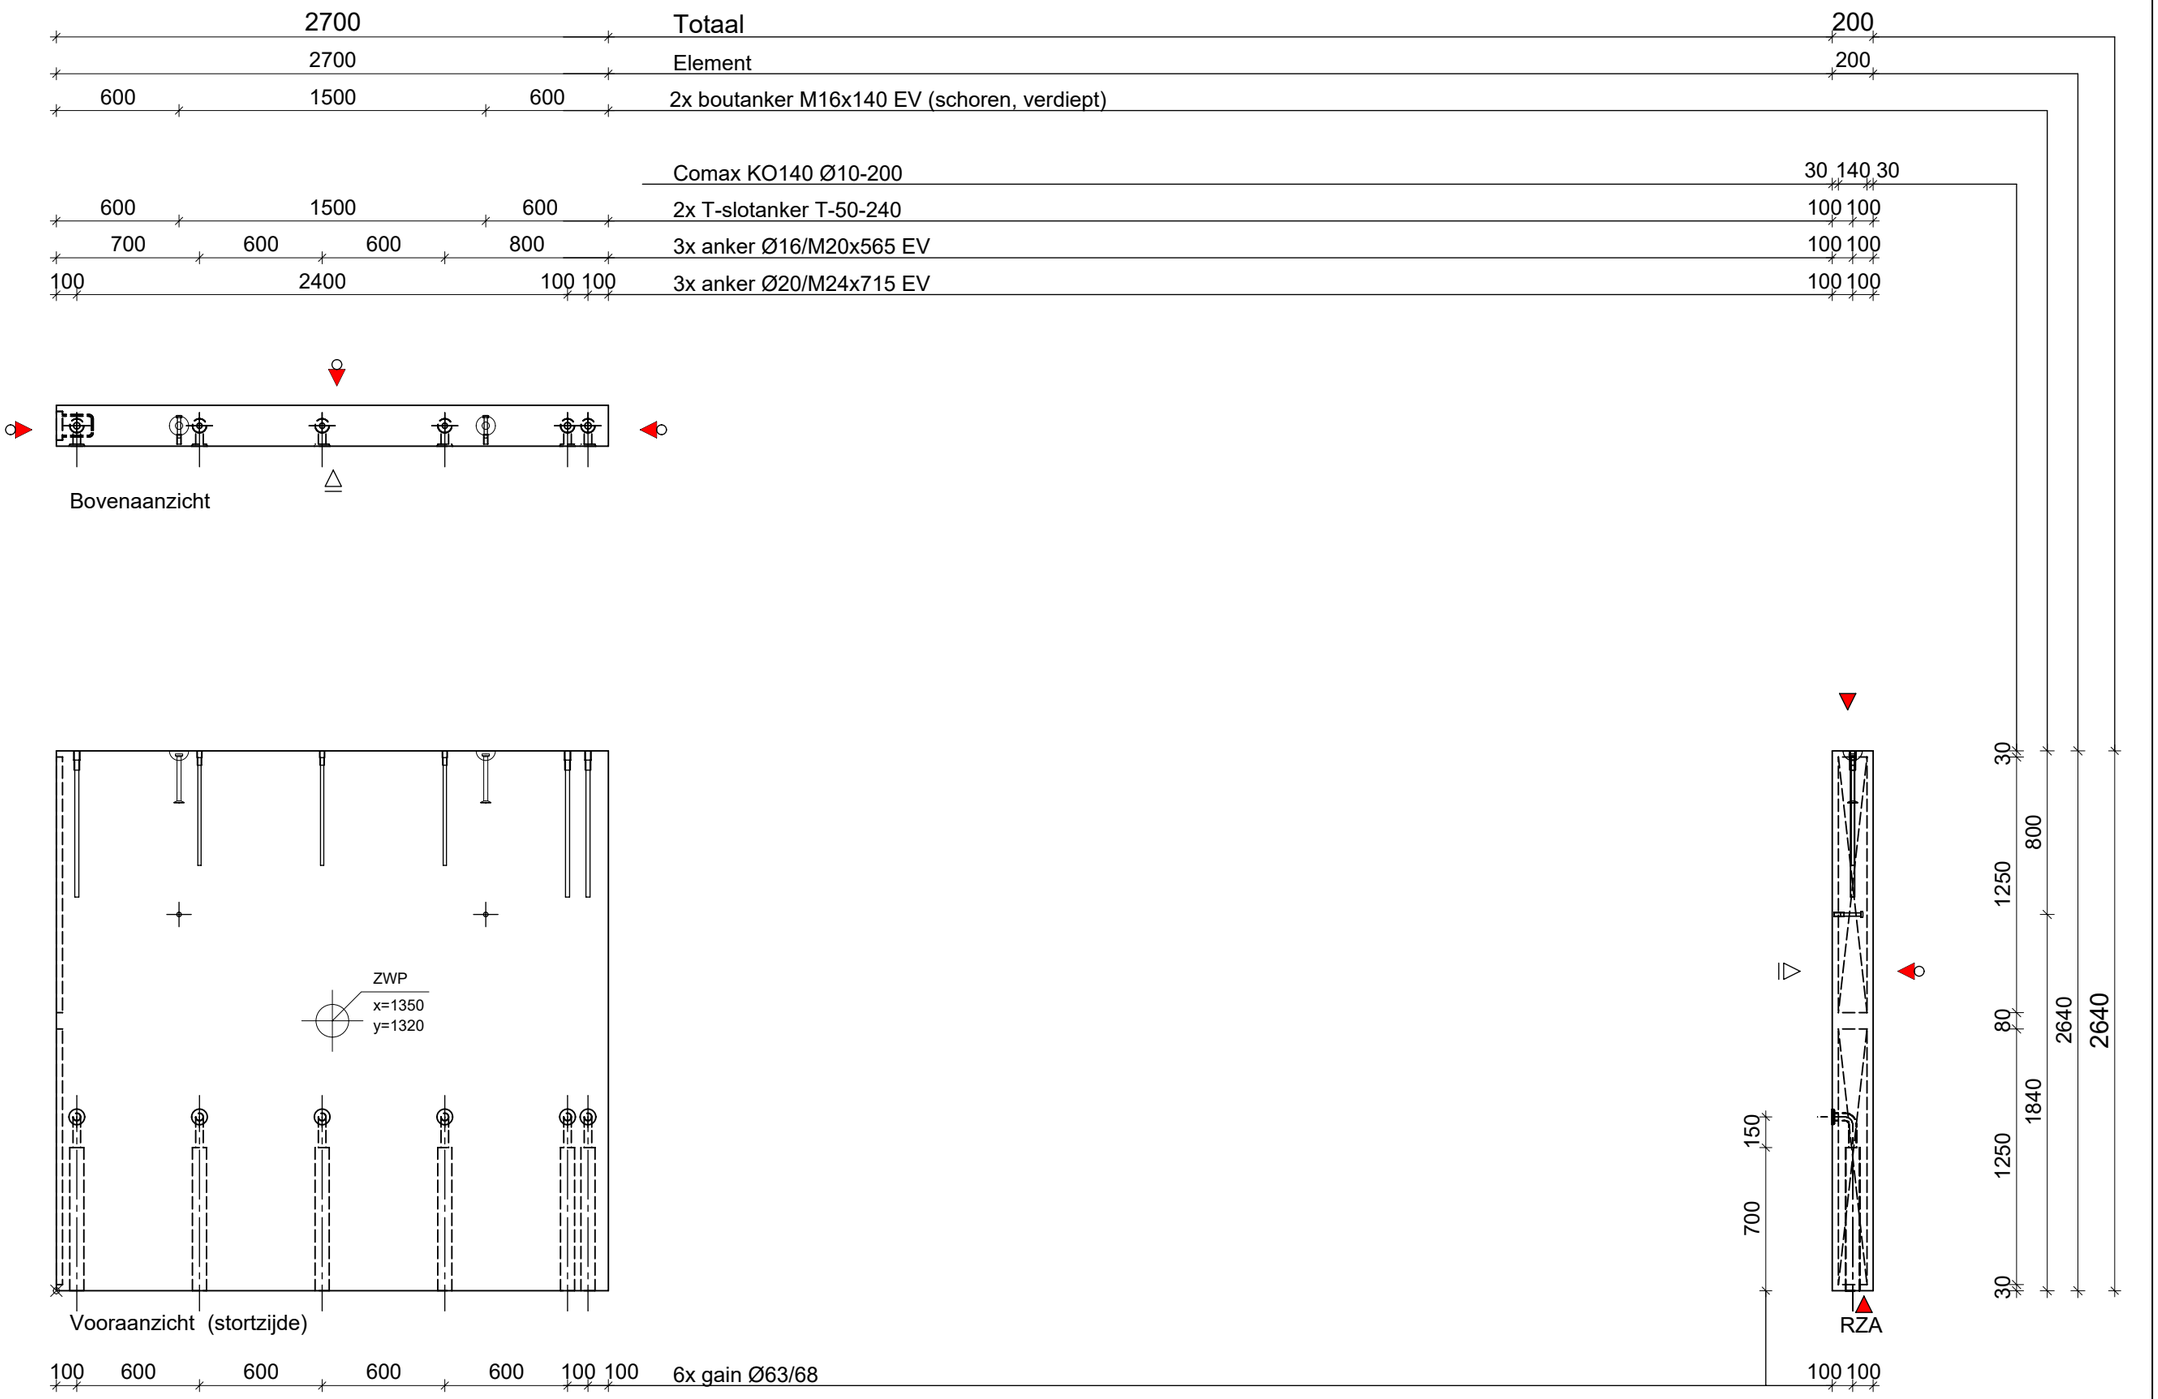

Constar Prefab bv
Setheweg 13
7942 LA Meppel
tel: 0522-274141

AKKOORD VOOR PRODUKTIE

Paraaf:

Status: Definitief

Vellingkanten:	10	mm
Vellingkanten:	r=3	mm
Spouwankers:		st/m²
Afschuining in mm:	nvt	

Inhoud:	1426	L
Gewicht:	3564	Kg
Cementsoort:	CEM I / CEM III	
Betonkwaliteit:	C50/60	
Staalkwaliteit:	B500A/B	
Dekking:	20	mm
Milieuklasse:	XC1	
Betonsoortnummer:		

Datum:	09-07-2021
Wijz A:	23-07-2021
Wijz B:	
Wijz.C:	
Wijz D:	
Wijz E:	

schaal: 1:30 formaat: A3 get: MH

Werk: 116 appartementen Diderotblok te Amsterdam

Opdr gever: Bouwgroep Dijkstra Draisma Dokkum

Onderdeel: Wanden

Aantal getekend: 1 St. Gespiegeld: 1 St.


Order: 5040/21020

Princ.wap.: WA42w

Blad: WA42

h/b = 297 / 420 (0.12m2)

Allplan 2020

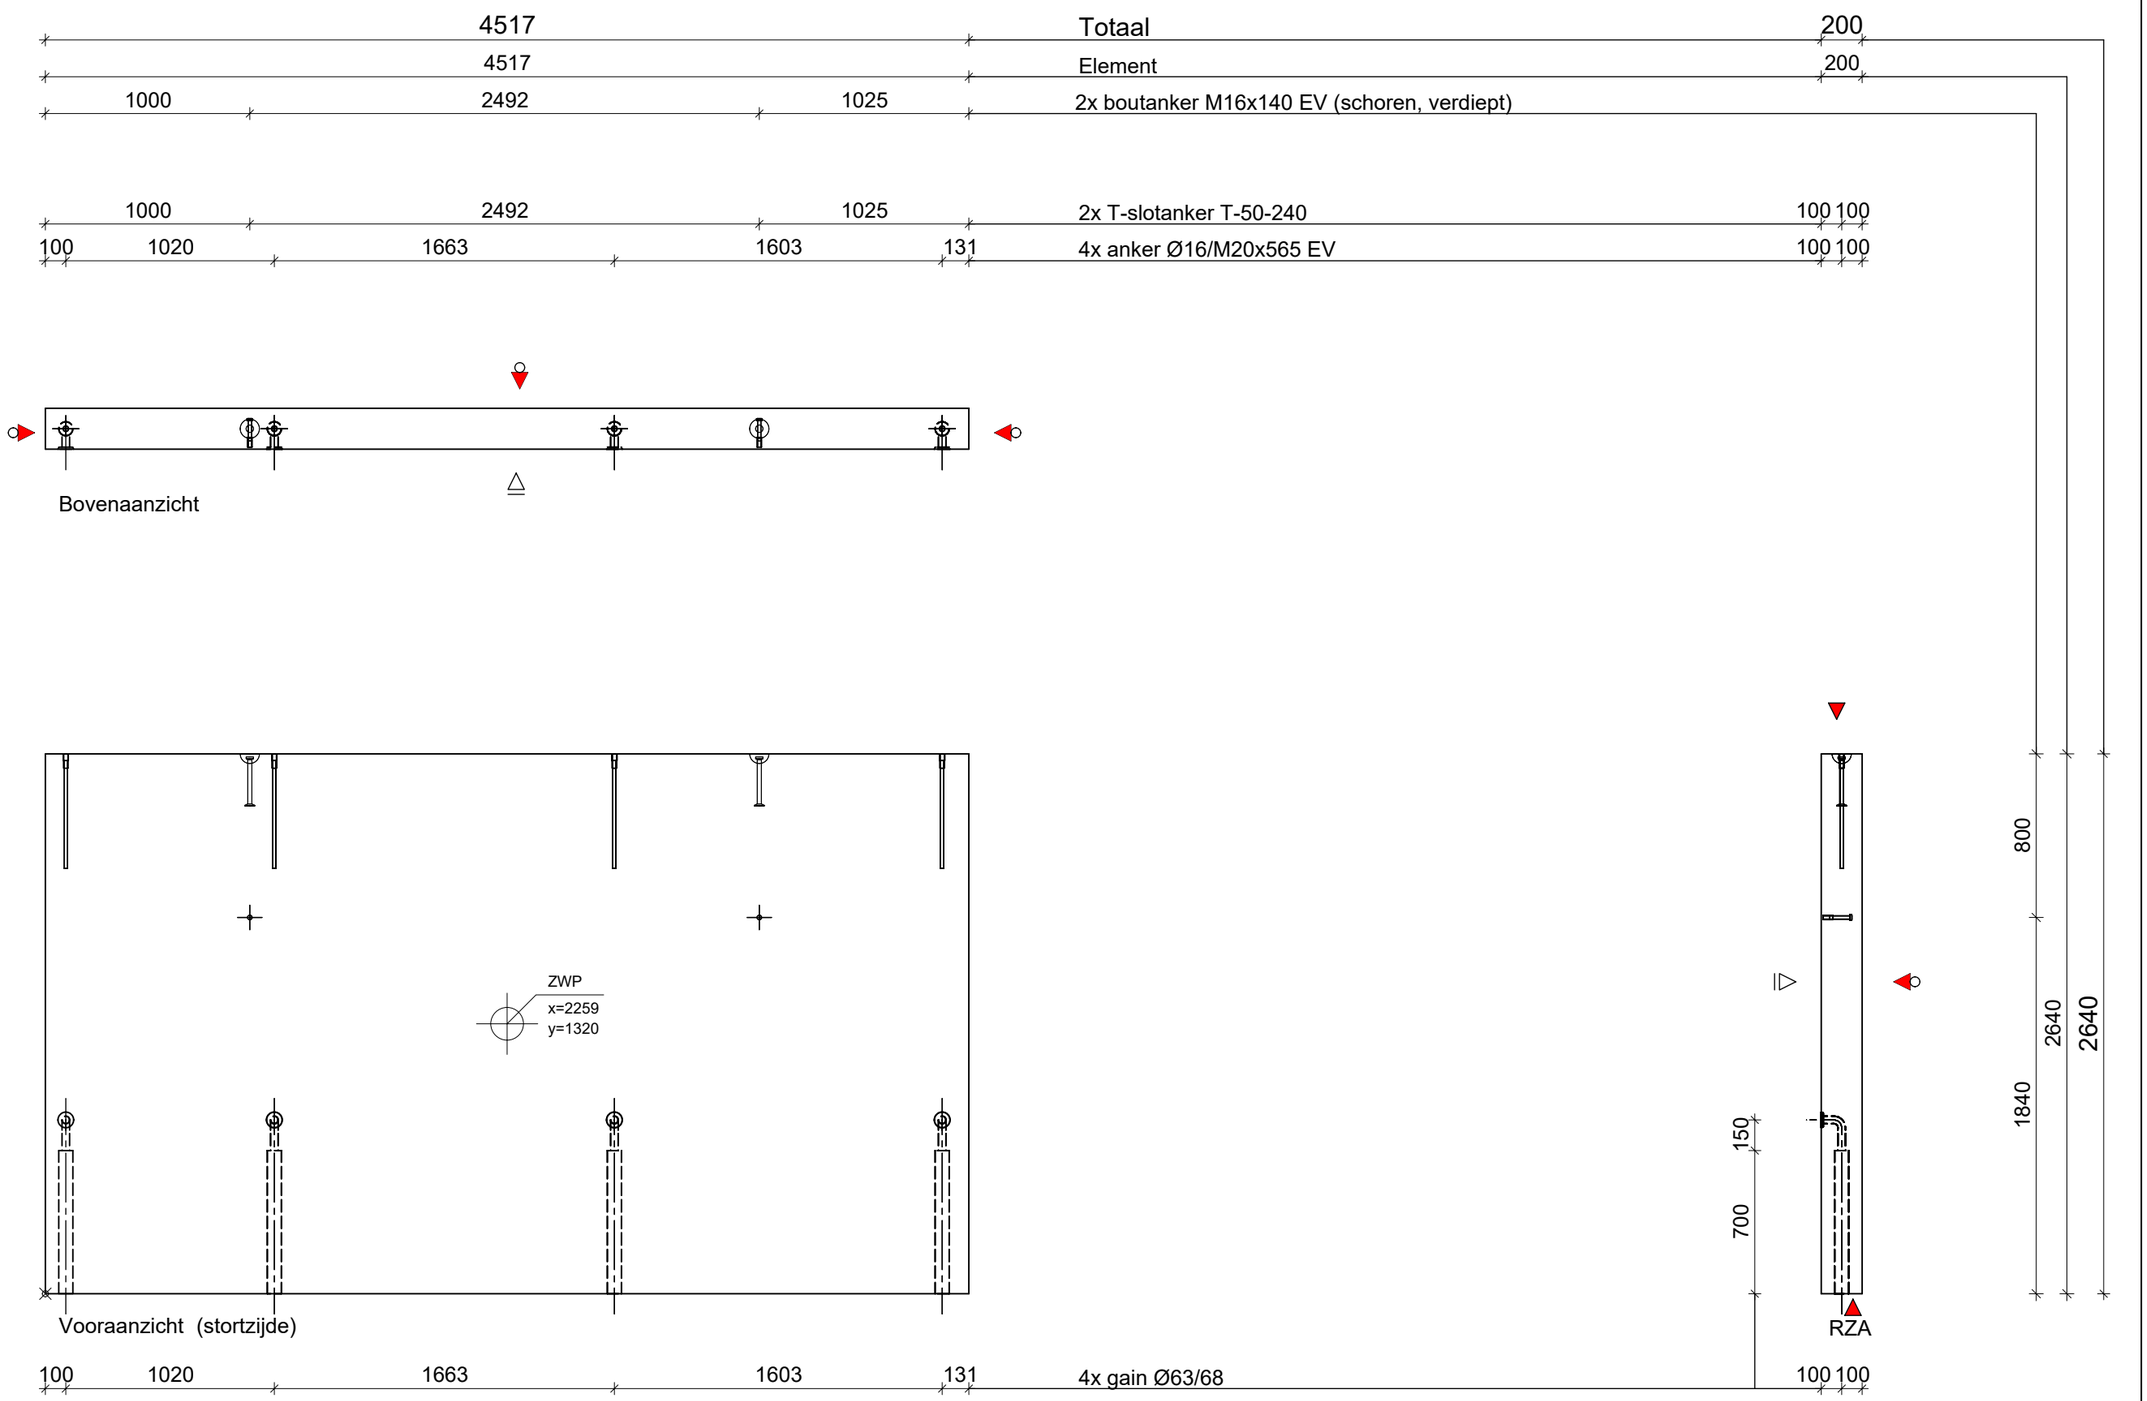

Constar Prefab bv
Setheweg 13
7942 LA Meppel
tel: 0522-274141

AKKOORD VOOR PRODUKTIE

Paraaf:

Status: Definitief

Vellingkanten:	10	mm
Vellingkanten:	r=3	mm
Spouwankers:		st/m²
Afschuining in mm:	nvt	

Inhoud:	2385	L
Gewicht:	5962	Kg
Cementsoort:	CEM I / CEM III	
Betonkwaliteit:	C50/60	
Staalkwaliteit:	B500A/B	
Dekking:	20	mm
Milieuklasse:	XC1	
Betonsoortnummer:		

Datum: 09-07-2021
Wijz A: 23-07-2021
Wijz B: 29-07-2021
Wijz.C:
Wijz D:
Wijz E:


Werk: 116 appartementen Diderotblok te Amsterdam
Opdr gever: Bouwgroep Dijkstra Draisma Dokkum
Onderdeel: Wanden
Aantal getekend: 1 St. Gespiegeld: 1 St.

schaal: 1:30 formaat: A3 get: MH

Order: 5040/21020
Princ.wap.: WA43w
Blad: WA43

h/b = 297 / 420 (0.12m2)

Allplan 2020

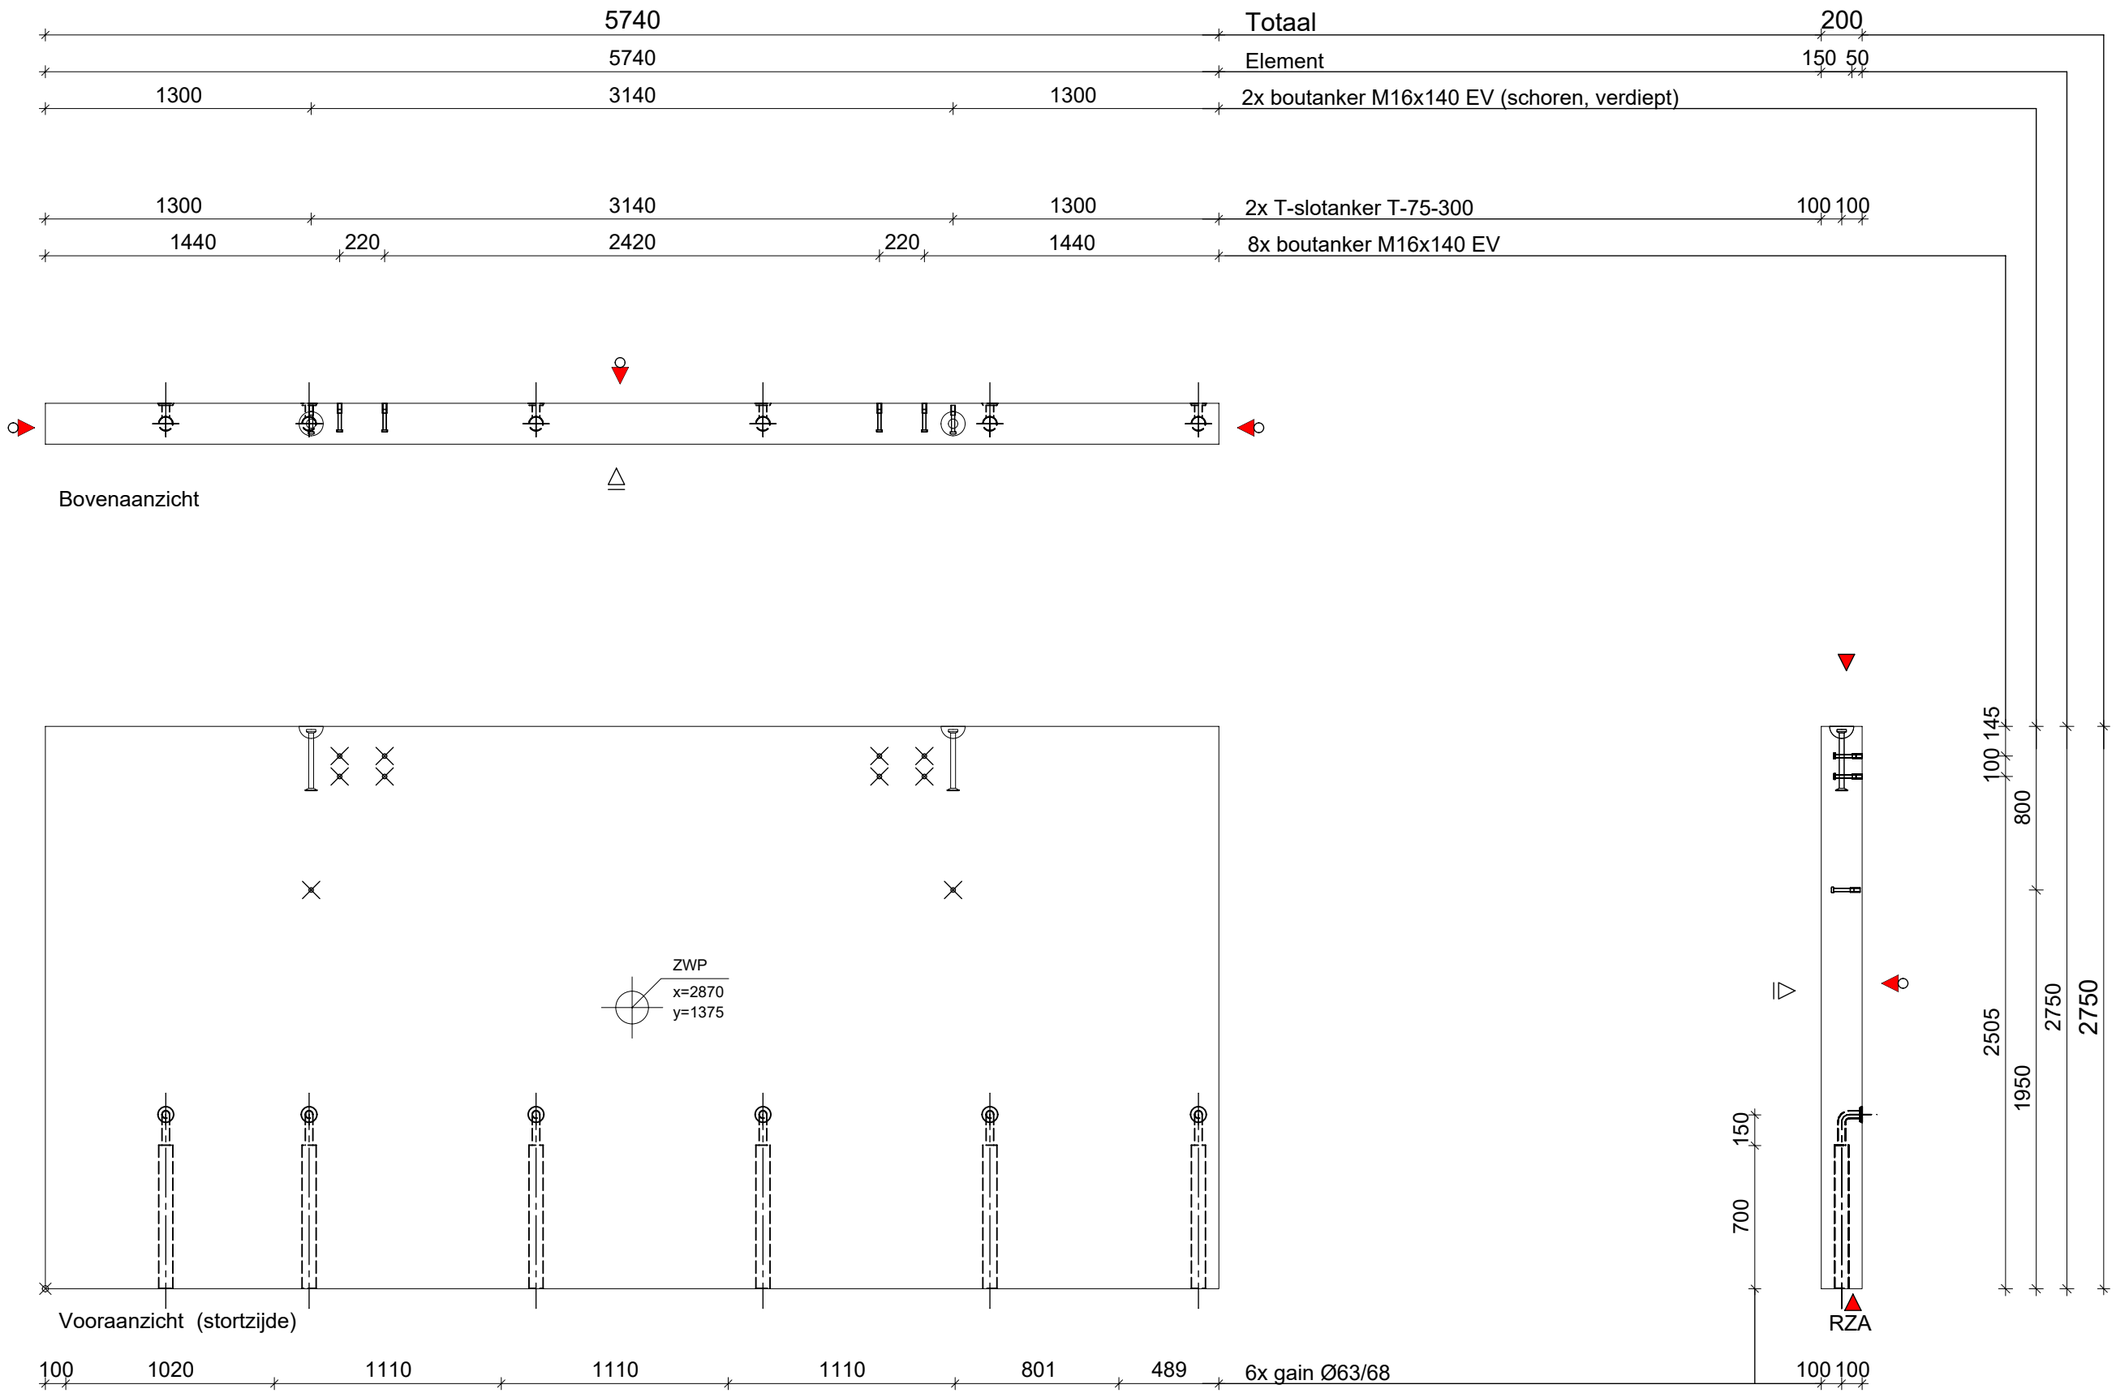

Constar Prefab bv
Setheweg 13
7942 LA Meppel
tel: 0522-274141

AKKOORD VOOR PRODUKTIE

Paraaf:

Status: Definitief

Vellingkanten:	10	mm
Vellingkanten:	r=3	mm
Spouwankers:		st/m²
Afschuining in mm:	nvt	

Inhoud:	3157	L
Gewicht:	7893	Kg
Cementsoort:	CEM I / CEM III	
Betonkwaliteit:	C50/60	
Staalkwaliteit:	B500A/B	
Dekking:	30	mm
Milieuklasse:	XC4/XD3/XF4	
Betonsoortnummer:		

Datum:	09-07-2021
Wijz A:	23-07-2021
Wijz B:	
Wijz.C:	
Wijz D:	
Wijz E:	

Werk: 116 appartementen Diderotblok te Amsterdam

Opdr gever: Bouwgroep Dijkstra Draisma Dokkum

Onderdeel: Wanden

Aantal getekend: 1 St. Gespiegeld: 1 St.

schaal: 1:30 formaat: A3 get: MH


Order: 5040/21020

Princ.wap.: WA03w

Blad: WA44

h/b = 297 / 420 (0.12m2)

Allplan 2020

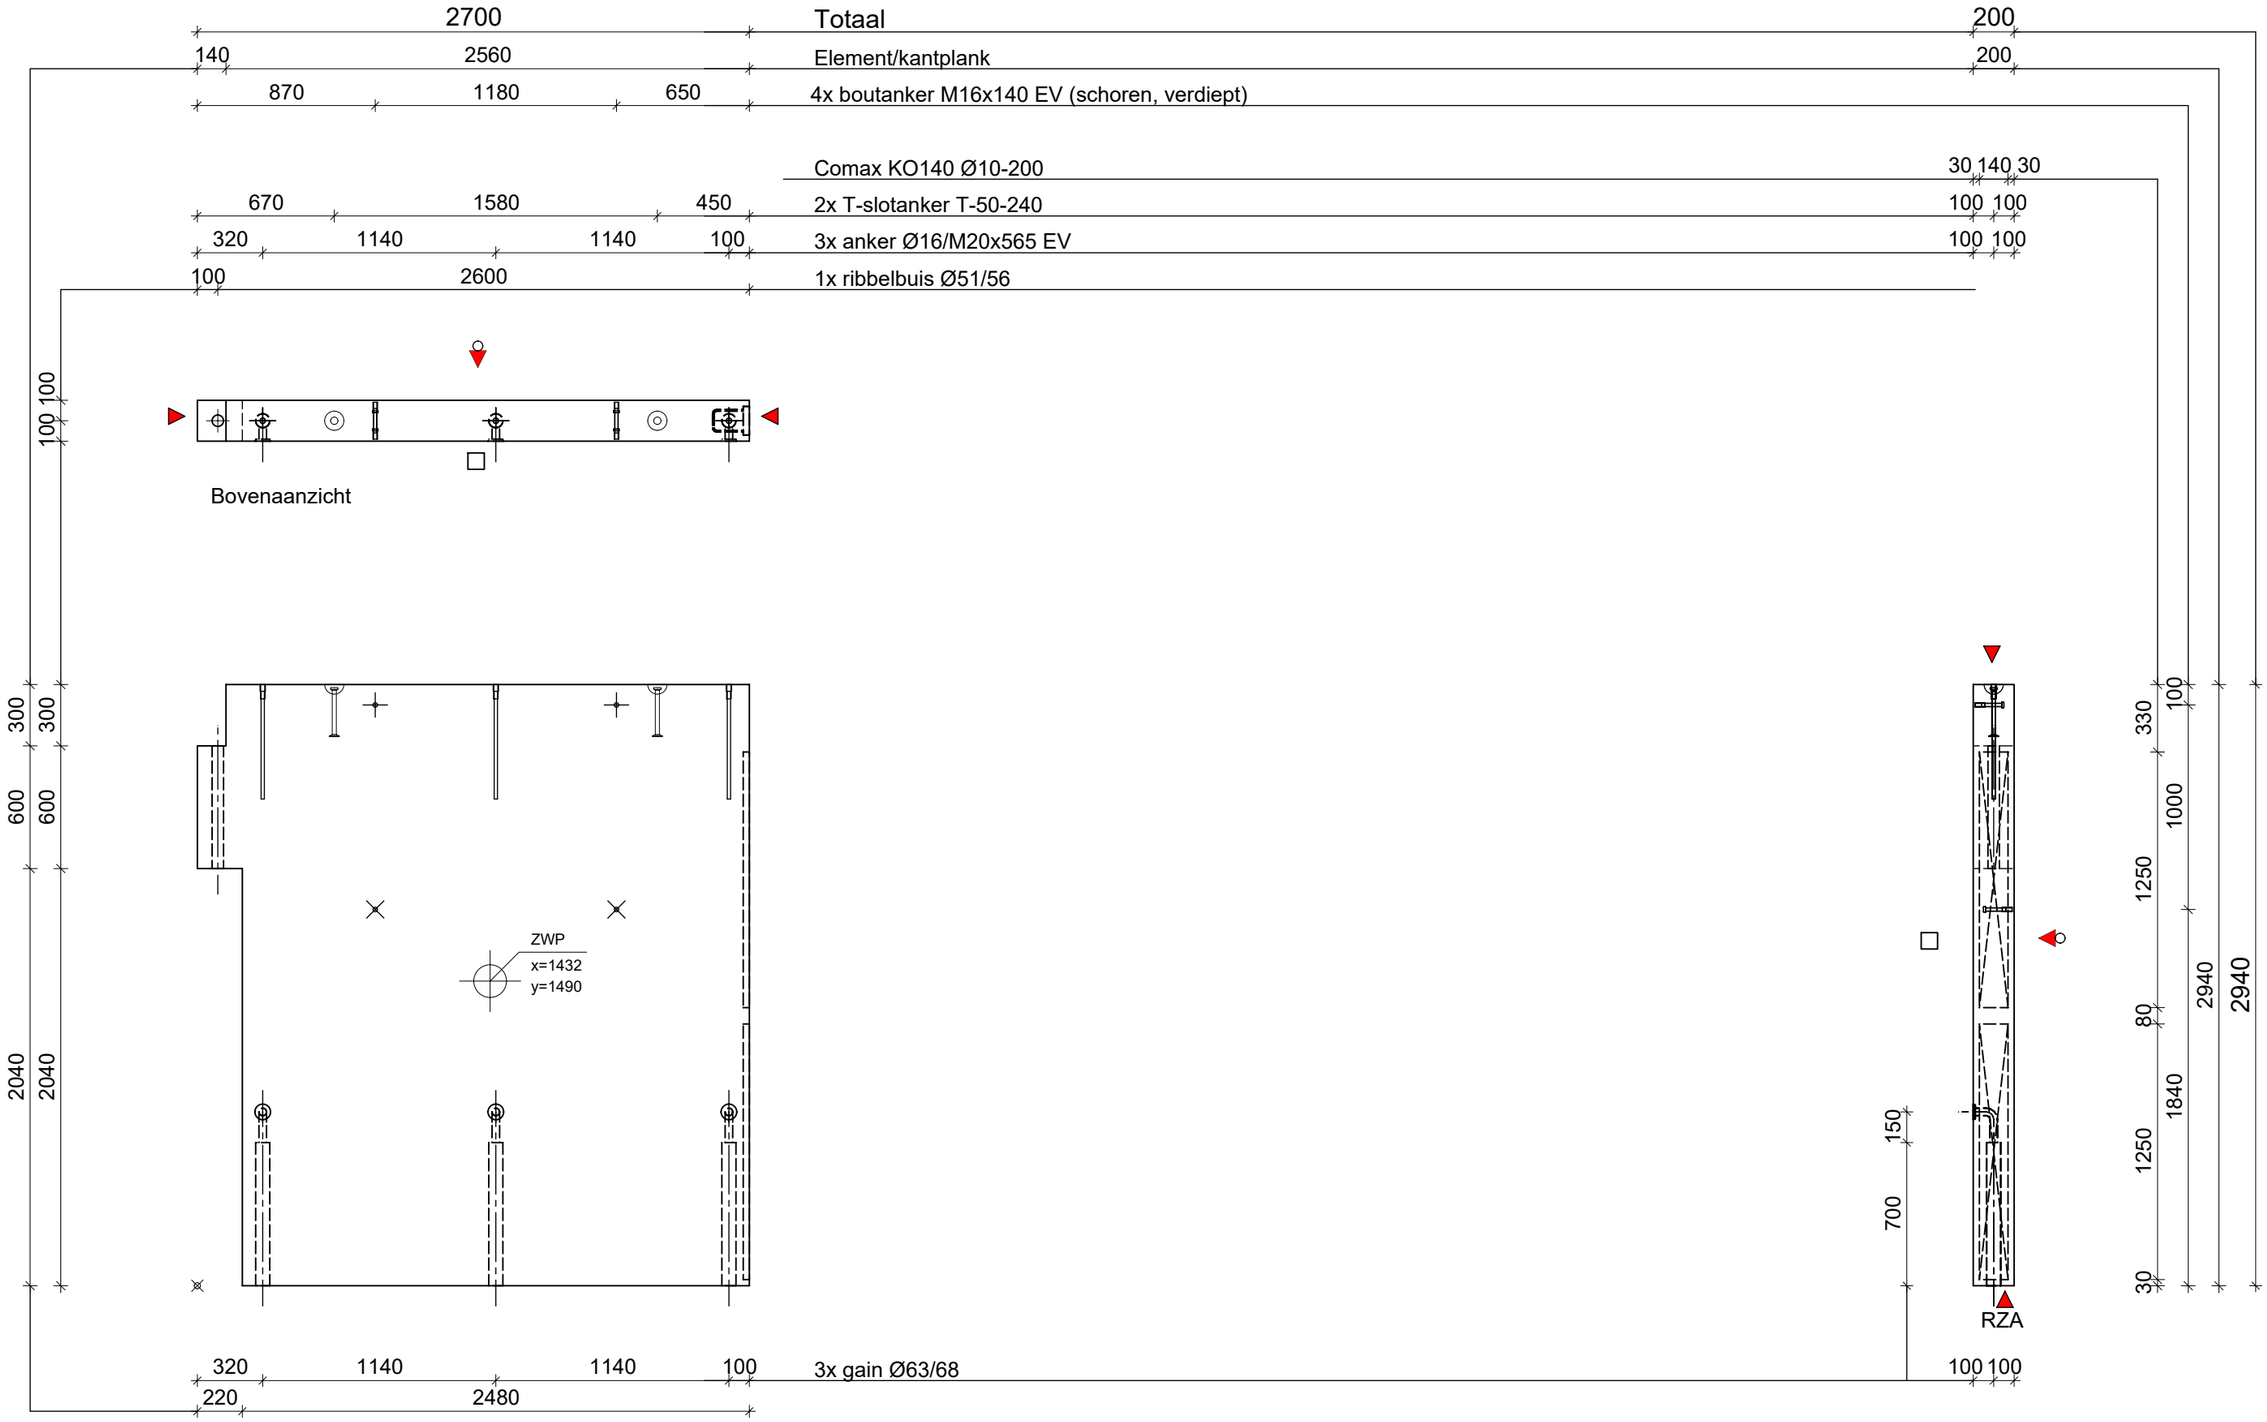

Constar Prefab bv

Setheweg 13
7942 LA Meppel
tel: 0522-274141

AKKOORD VOOR PRODUKTIE

Paraaf: _____

Status: **Definitief**

Vellingkanten:	10	mm
Vellingkanten:	r=3	mm
Spouwankers:		st/m²
Afschuining in mm:	nvt	

Inhoud:	1458	L
Gewicht:	3646	Kg
Cementsoort:	CEM I / CEM III	
Betonkwaliteit:	C50/60	
Staalkwaliteit:	B500A/B	
Dekking:	20	mm
Milieuklasse:	XC1	
Betonsoortnummer:		

Datum: 09-07-2021
Wijz A: 23-07-2021
Wijz B:
Wijz.C:
Wijz D:
Wijz E:


Werk: 116 appartementen Diderotblok te Amsterdam
Opdr gever: Bouwgroep Dijkstra Draisma Dokkum
Onderdeel: Wanden
Aantal getekend: 1 St. Gespiegeld: - St.

schaal: 1:30 formaat: A3 get: MH

Order: 5040/21020
Princ.wap.: WA02w
Blad: **WA45**

h/b = 297 / 420 (0.12m2)

Allplan 2020

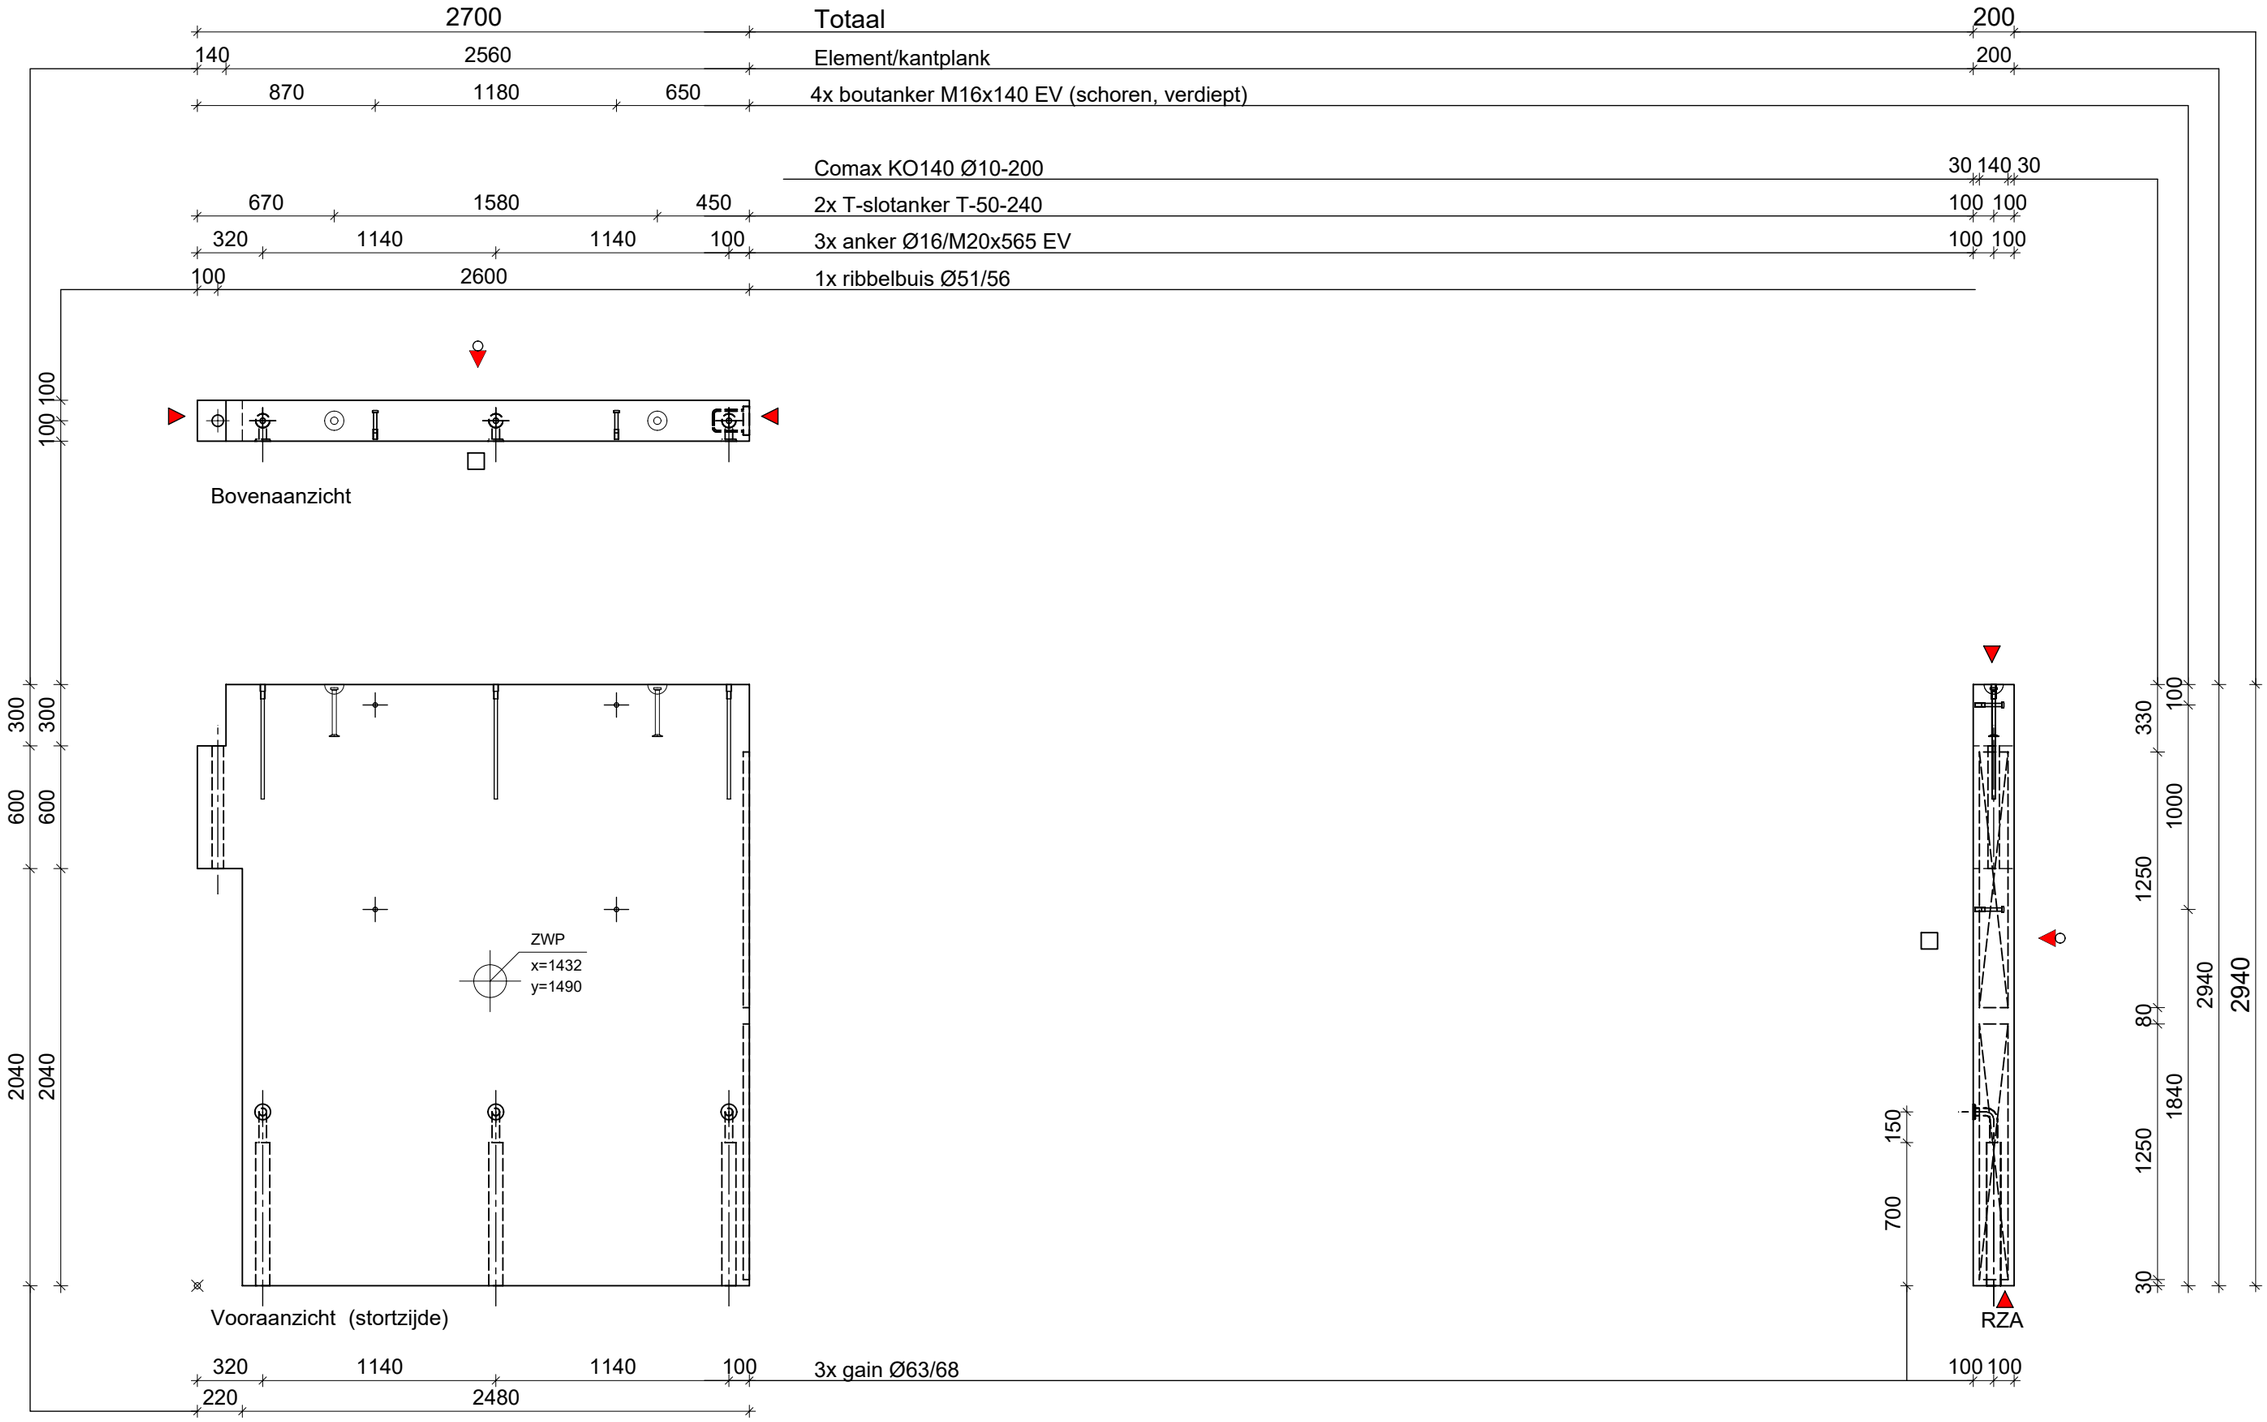

Constar Prefab bv

Setheweg 13
7942 LA Meppel
tel: 0522-274141

AKKOORD VOOR PRODUKTIE

Paraaf:

Status: Definitief

Vellingkanten:	10	mm
Vellingkanten:	r=3	mm
Spouwankers:		st/m²
Afschuining in mm:	nvt	

Inhoud:	1458	L
Gewicht:	3646	Kg
Cementsoort:	CEM I / CEM III	
Betonkwaliteit:	C50/60	
Staalkwaliteit:	B500A/B	
Dekking:	20	mm
Milieuklasse:	XC1	
Betonsoortnummer:		

Datum:	09-07-2021
Wijz A:	23-07-2021
Wijz B:	
Wijz.C:	
Wijz D:	
Wijz E:	

schaal: 1:30 formaat: A3 get: MH

Werk: 116 appartementen Diderotblok te Amsterdam

Opdr gever: Bouwgroep Dijkstra Draisma Dokkum

Onderdeel: Wanden

Aantal getekend: 1 St. Gespiegeld: - St.


Order: 5040/21020

Princ.wap.: WA02w

Blad: WA45a

h/b = 297 / 420 (0.12m2)

Allplan 2020

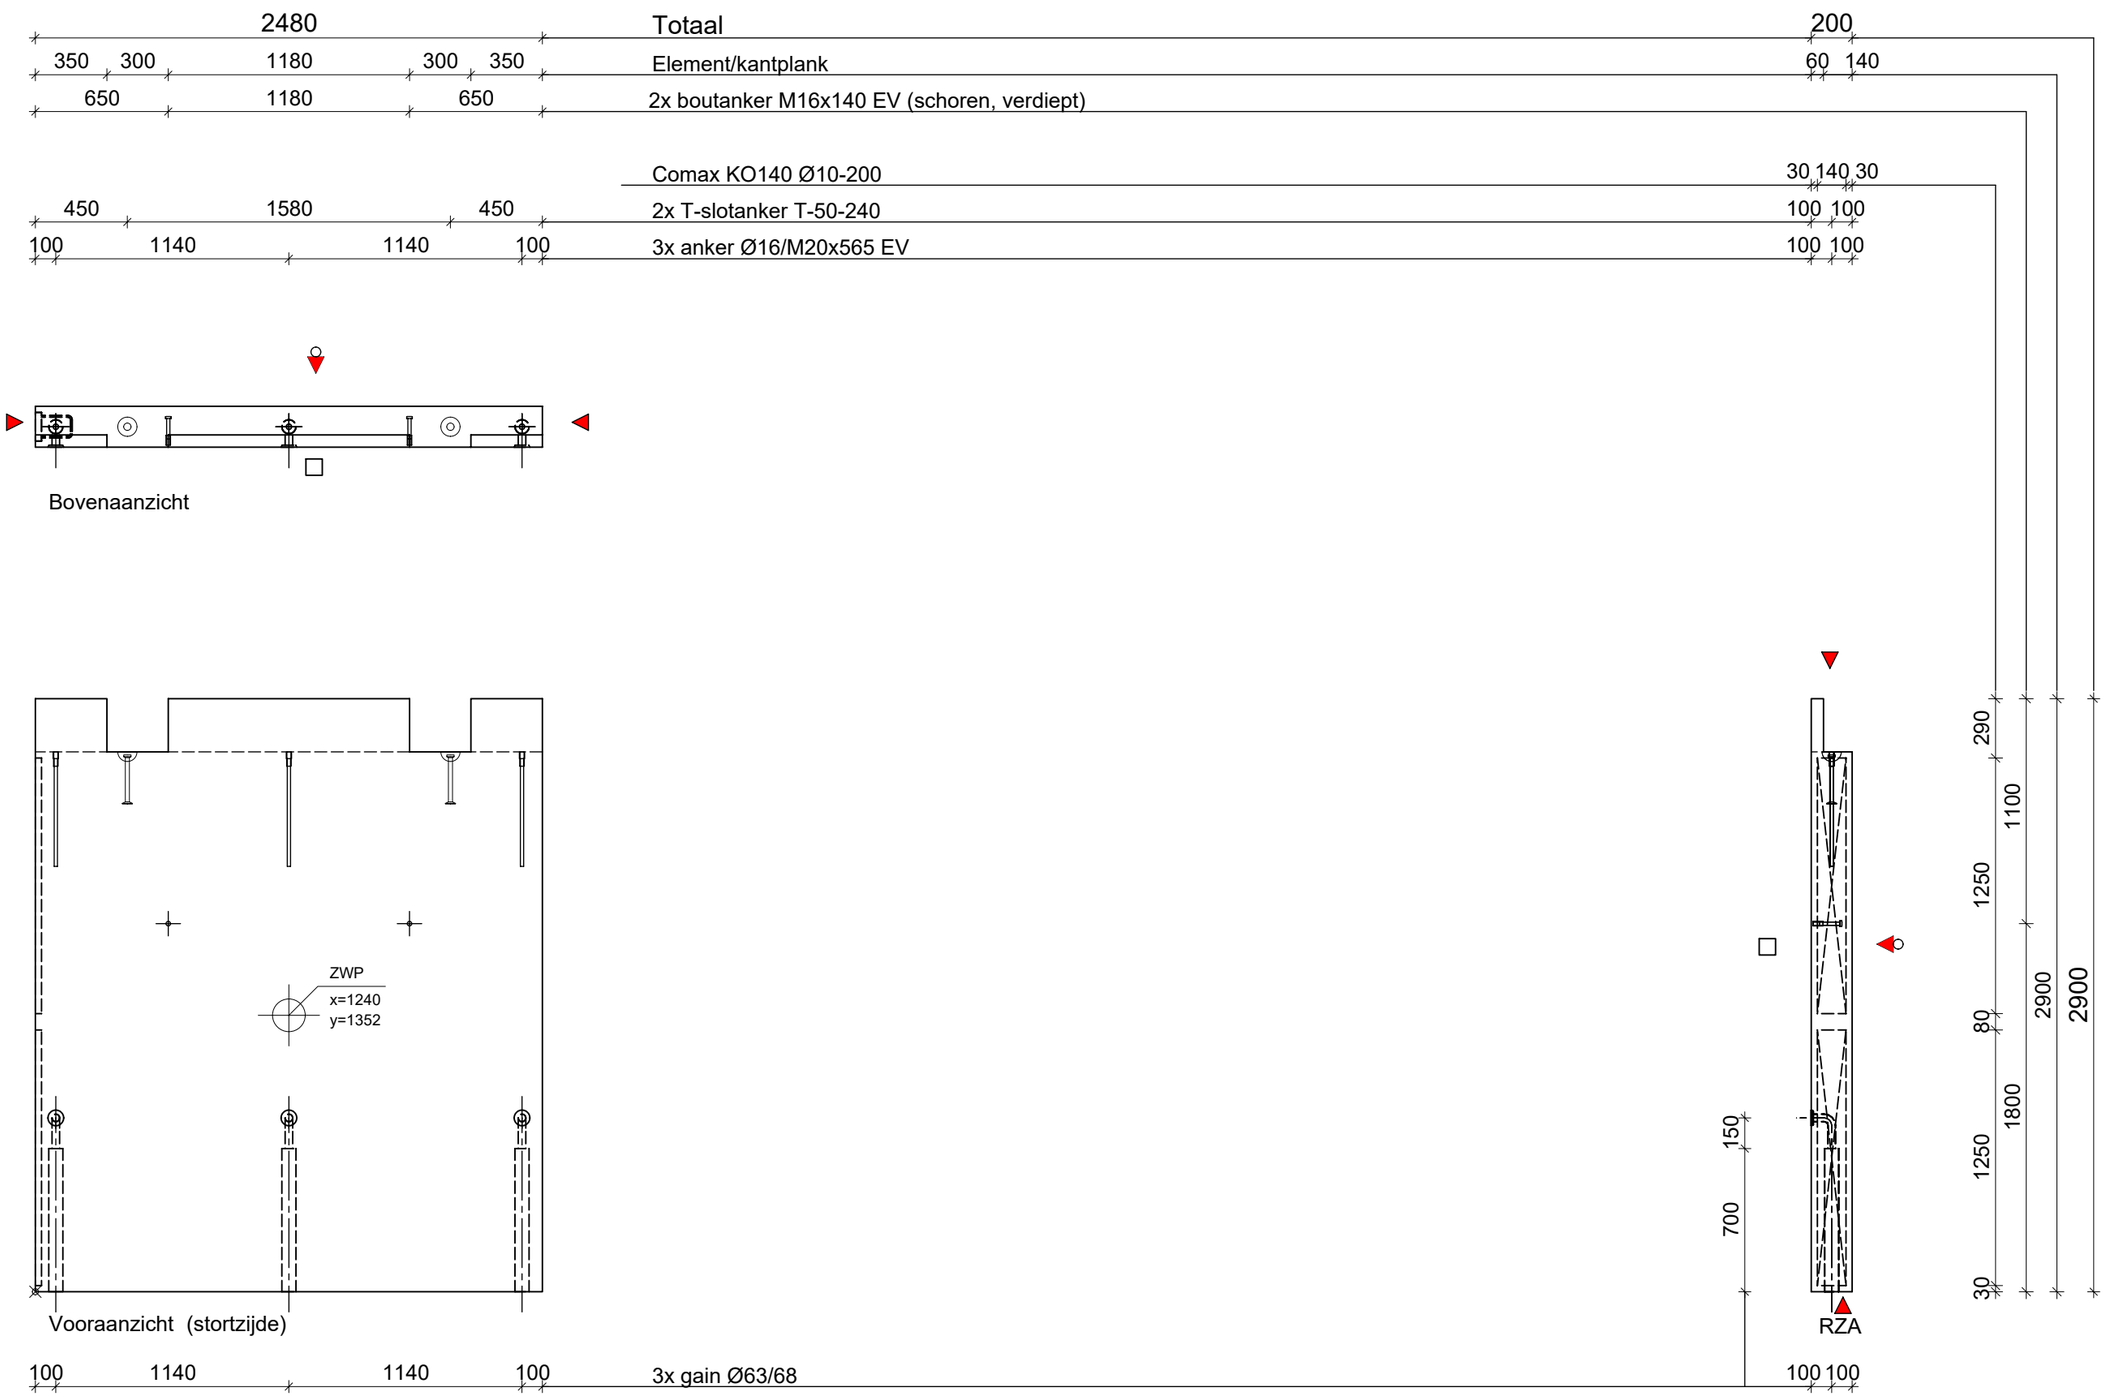

Constar Prefab bv
Setheweg 13
7942 LA Meppel
tel: 0522-274141

AKKOORD VOOR PRODUKTIE

Paraaf: _____

Status: Definitief

Vellingkanten:	10	mm
Vellingkanten:	r=3	mm
Spouwankers:		st/m²
Afschuining in mm:	nvt	

Inhoud:	1339	L
Gewicht:	3347	Kg
Cementsoort:	CEM I / CEM III	
Betonkwaliteit:	C50/60	
Staalkwaliteit:	B500A/B	
Dekking:	20	mm
Milieuklasse:	XC1	
Betonsoortnummer:		


Datum:	09-07-2021
Wijz A:	23-07-2021
Wijz B:	
Wijz.C:	
Wijz D:	
Wijz E:	

Werk: 116 appartementen Diderotblok te Amsterdam
Opdr gever: Bouwgroep Dijkstra Draisma Dokkum
Onderdeel: Wanden
Aantal getekend: 1 St. Gespiegeld: - St.

schaal: 1:30 formaat: A3 get: MH

Order: 5040/21020
Princ.wap.: WA04w
Blad: WA46

h/b = 297 / 420 (0.12m2)

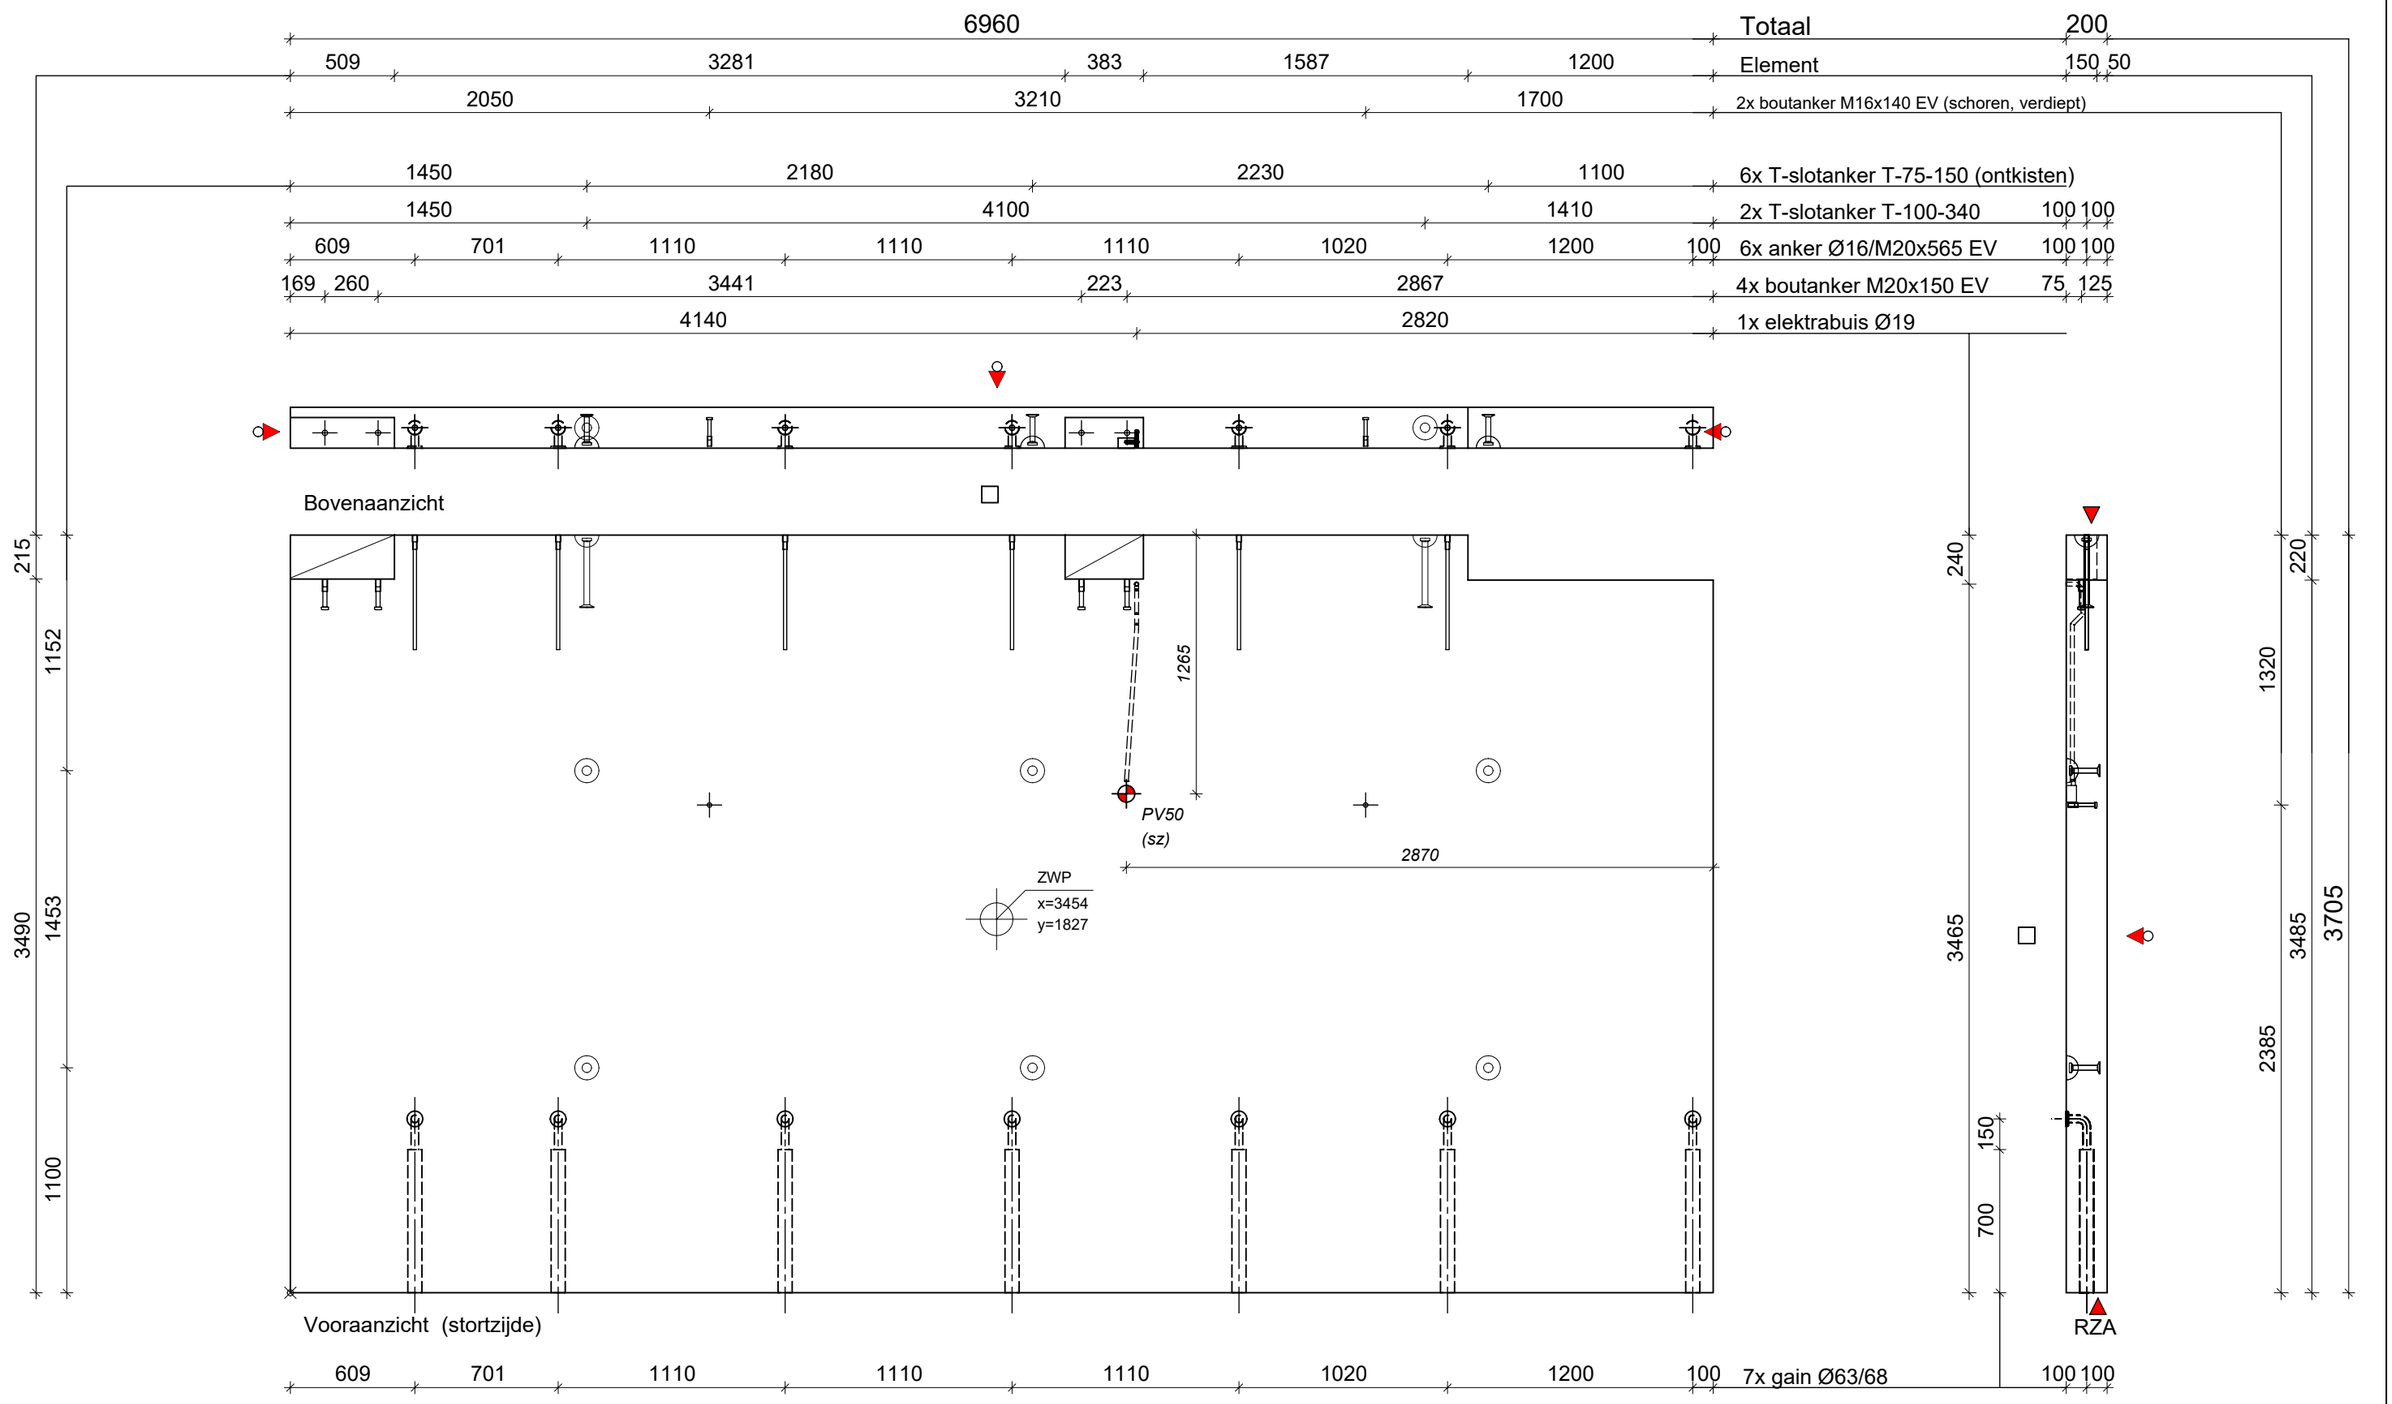

Constar Prefab bv
Setheweg 13
7942 LA Meppel
tel: 0522-274141

AKKOORD VOOR PRODUKTIE

Paraaf:

Status: Definitief

Vellingkanten:	10	mm
Vellingkanten:	r=3	mm
Spouwankers:		st/m²
Afschuining in mm:	nvt	

Inhoud:	5079	L
Gewicht:	12698	Kg
Cementsoort:	CEM I / CEM III	
Betonkwaliteit:	C50/60	
Staalkwaliteit:	B500A/B	
Dekking:	30	mm
Milieuklasse:	XC4/XD3/XF4	
Betonsoortnummer:		

Datum: 09-07-2021
Wijz A: 23-07-2021
Wijz B:
Wijz.C:
Wijz D:
Wijz E:

Werk: 116 appartementen Diderotblok te Amsterdam
Opdr gever: Bouwgroep Dijkstra Draisma Dokkum
Onderdeel: Wanden
Aantal getekend: 1 St. Gespiegeld: - St.


schaal: 1:30 formaat: A3 get: MH

Order: 5040/21020
Princ.wap.: WA47w
Blad: WA47


h/b = 297 / 420 (0.12m2)

Allplan 2020

			5673					Totaal	150
	1860	10	1934	10	1860			Element	75 75
1100			3473			1100		2x boutanker-P M16x75 EV (schoren, verdiept)	
935			3804			935		2x T-slotanker T-50-240	75 75
935			3804			935		4x T-slotanker T-50-95	
250	1510		2153		1510		250	4x anker Ø16/M20x565 EV	75 75

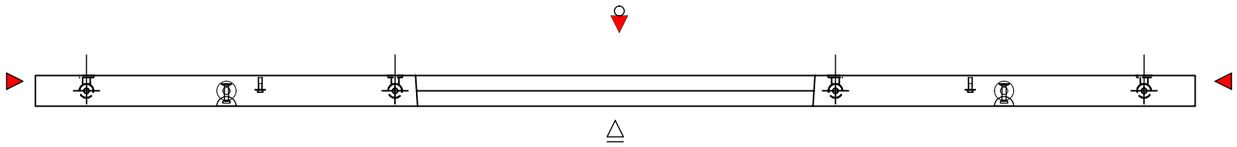

Bovenaanzicht

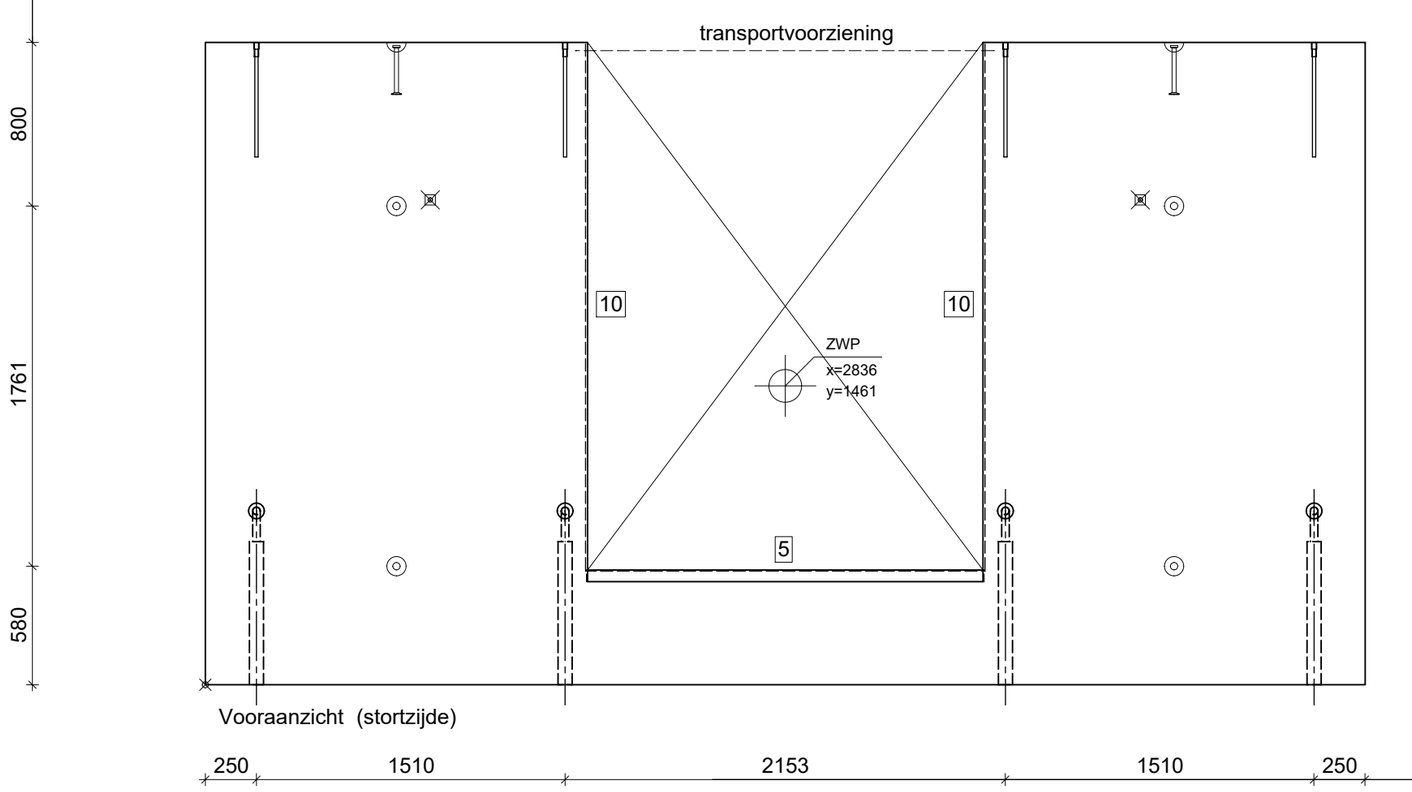

Constar Prefab bv

Setheweg 13
7942 LA Meppel
tel: 0522-274141

AKKOORD VOOR PRODUKTIE

Paraaf:

Status: Definitief

Vellingkanten:	10	mm
Vellingkanten:	r=3	mm
Spouwankers:		st/m²
Afschuining in mm:	nvt	

Inhoud:	1919	L
Gewicht:	4798	Kg
Cementsoort:	CEM I / CEM III	
Betonkwaliteit:	C50/60	
Staalkwaliteit:	B500A/B	
Dekking:	30	mm
Milieuklasse:	XC4/XD3/XF4	
Betonsoortnummer:		

Datum:	09-07-2021
Wijz A:	23-07-2021
Wijz B:	
Wijz.C:	
Wijz D:	
Wijz E:	

Werk: 116 appartementen Diderotblok te Amsterdam

Opdr gever: Bouwgroep Dijkstra Draisma Dokkum

Onderdeel: Wanden

Aantal getekend: 1 St. Gespiegeld: - St.

schaal: 1:30 formaat: A3 get: MH


Order: 5040/21020

Princ.wap.: WA50w

Blad: WA50

h/b = 297 / 420 (0.12m2)

Allplan 2020

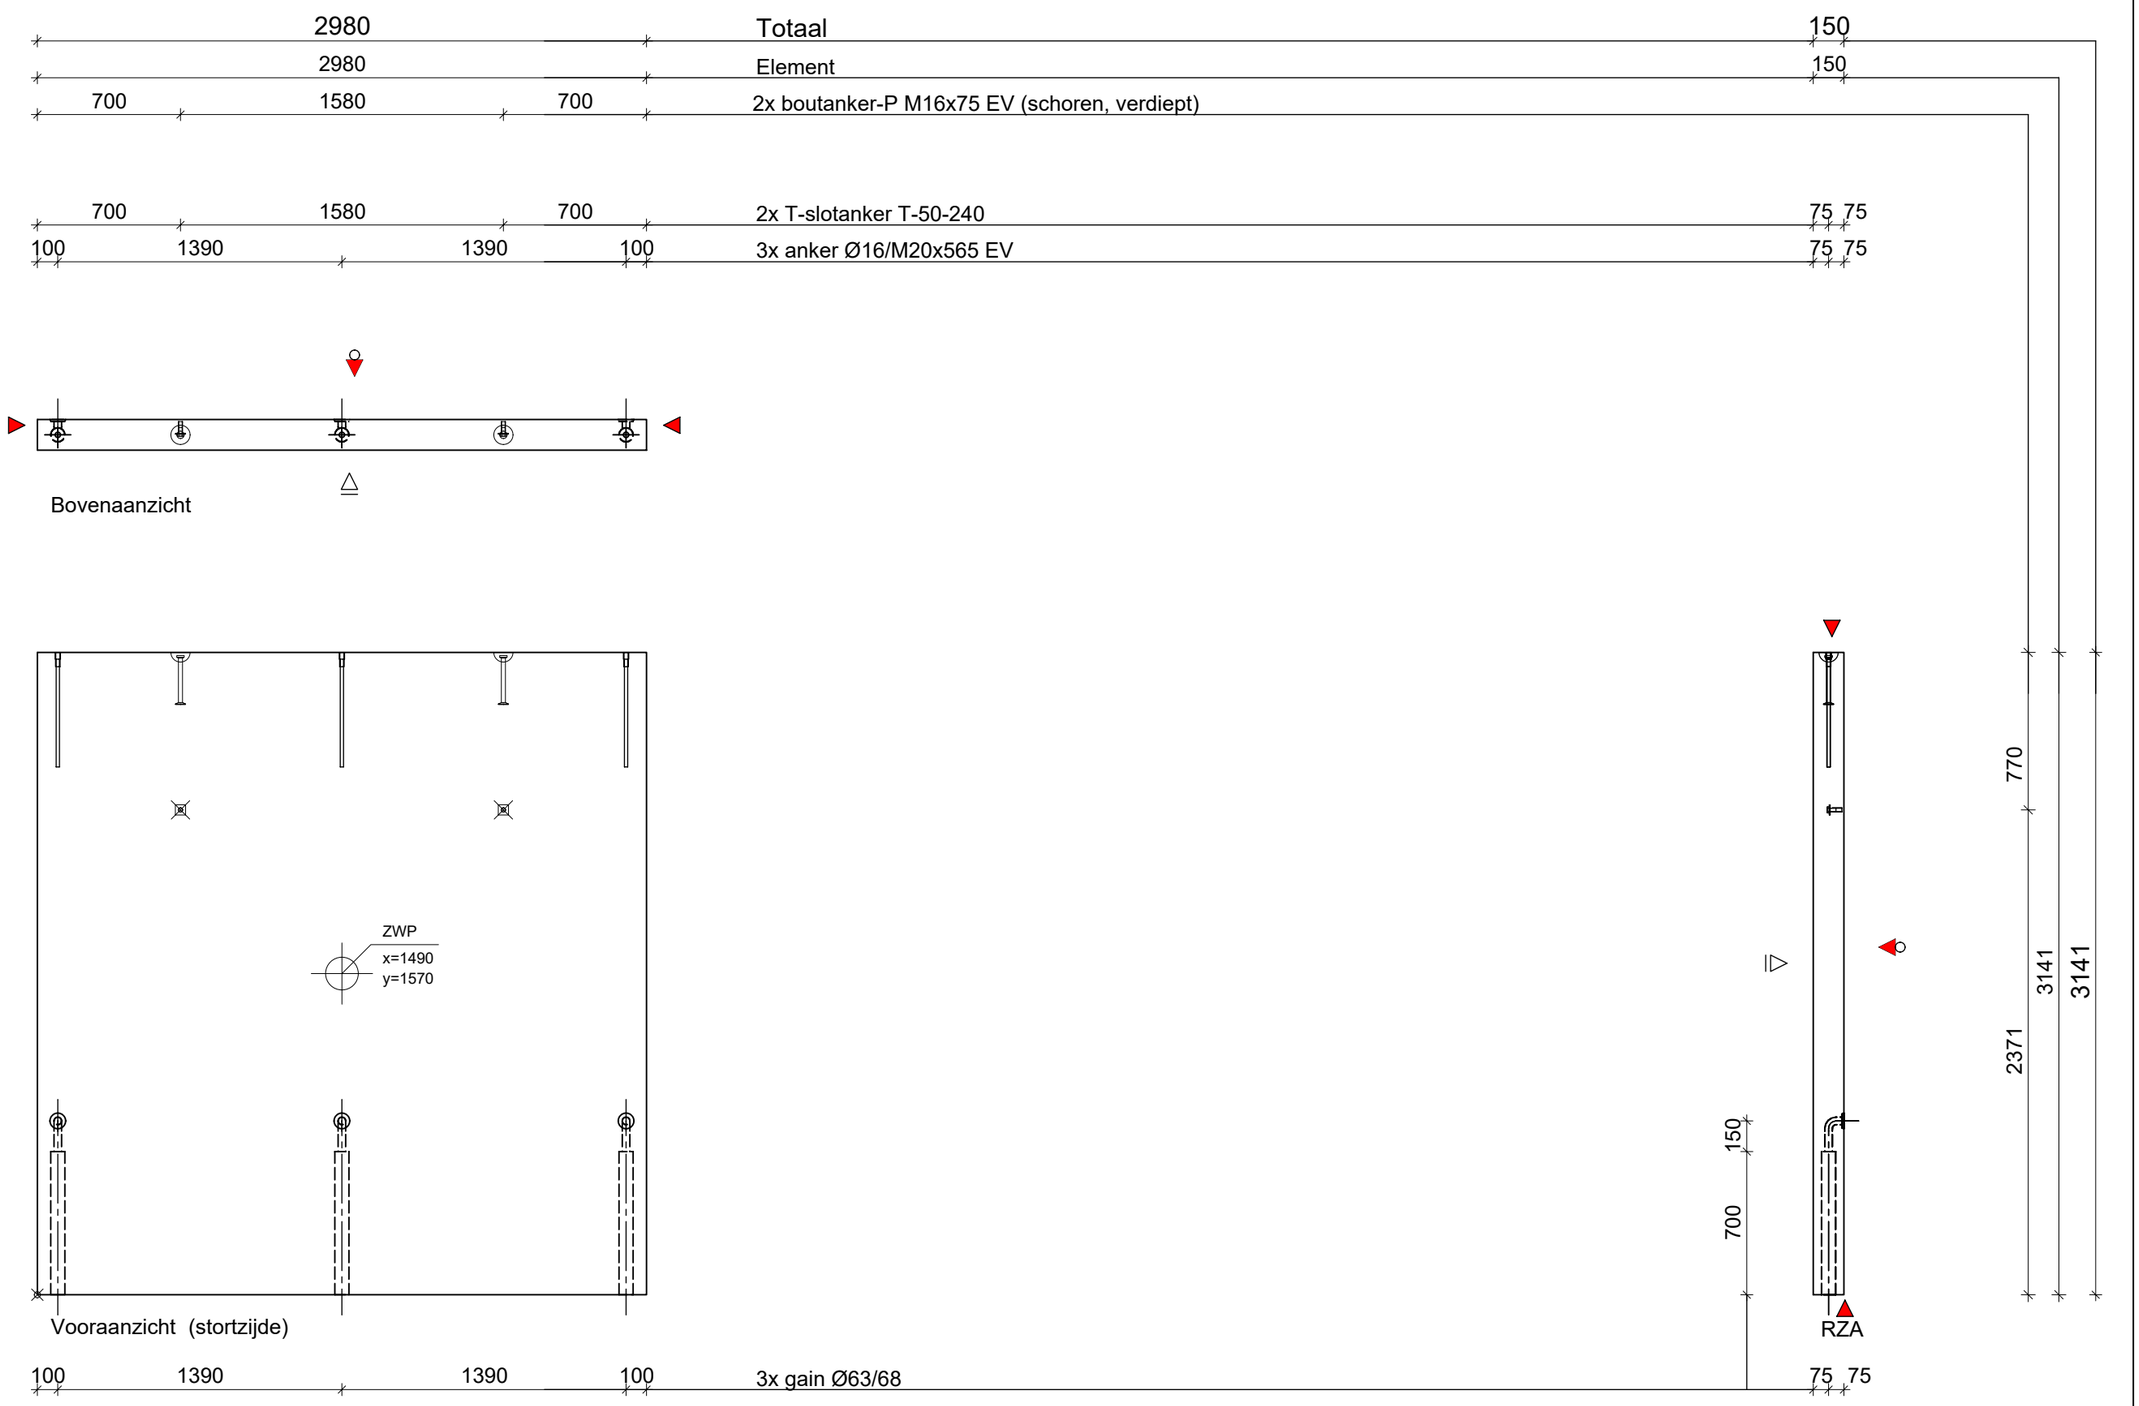

Constar Prefab bv
Setheweg 13
7942 LA Meppel
tel: 0522-274141

AKKOORD VOOR PRODUKTIE

Paraaf:

Status: Definitief

Vellingkanten:	10	mm
Vellingkanten:	r=3	mm
Spouwankers:		st/m²
Afschuining in mm:	nvt	

Inhoud:	1404	L
Gewicht:	3509	Kg
Cementsoort:	CEM I / CEM III	
Betonkwaliteit:	C50/60	
Staalkwaliteit:	B500A/B	
Dekking:	20	mm
Milieuklasse:	XC1	
Betonsoortnummer:		

Datum: 09-07-2021
Wijz A: 23-07-2021
Wijz B:
Wijz.C:
Wijz D:
Wijz E:

Werk: 116 appartementen Diderotblok te Amsterdam
Opdr gever: Bouwgroep Dijkstra Draisma Dokkum
Onderdeel: Wanden
Aantal getekend: 1 St. Gespiegeld: 1 St.


schaal: 1:30 formaat: A3 get: MH

Order: 5040/21020
Princ.wap.: WA03w
Blad: WA51


h/b = 297 / 420 (0.12m2)


Allplan 2020

5673	Totaal	150
5673	Element	150
1380 2913 1380	2x boutanker-P M16x75 EV (schoren, verdiept)	
1130 3413 1130	2x T-slotanker T-50-240	75 75
250 1293 1293 1293 1293 250	5x anker Ø16/M20x565 EV	75 75

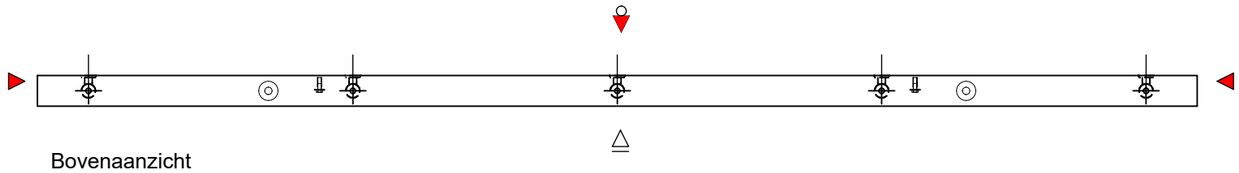

Bovenaanzicht

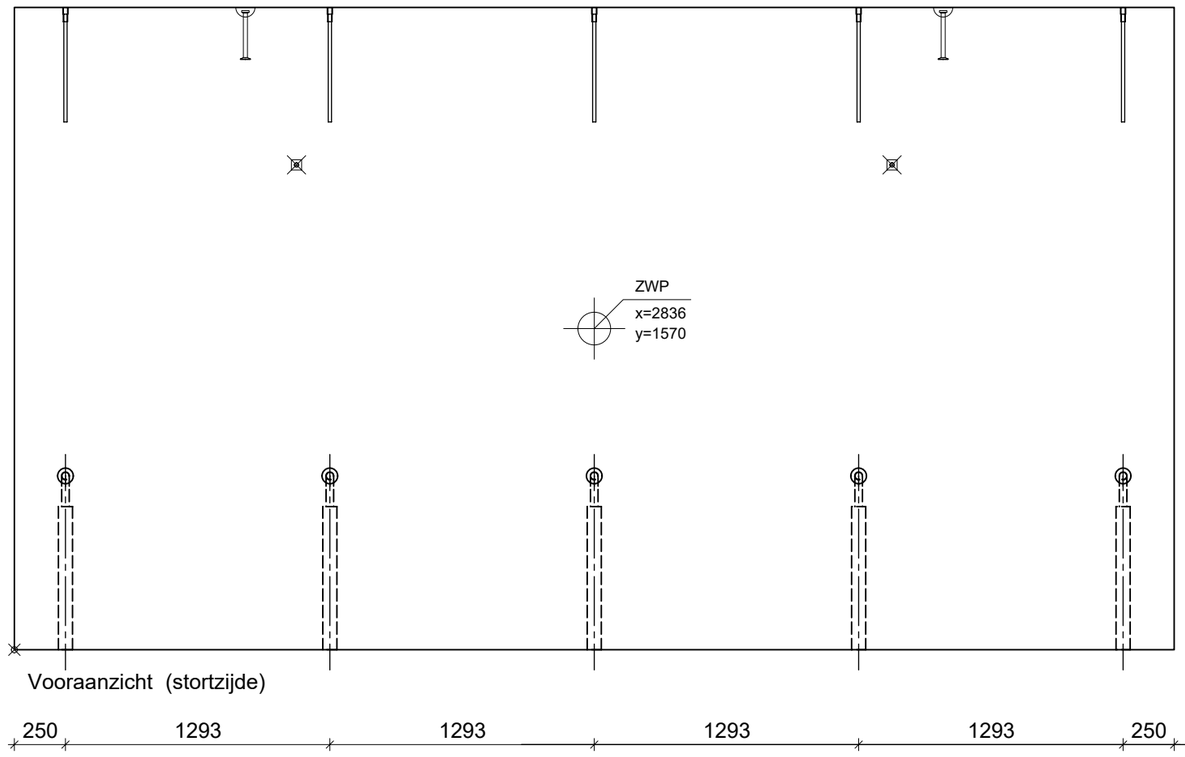

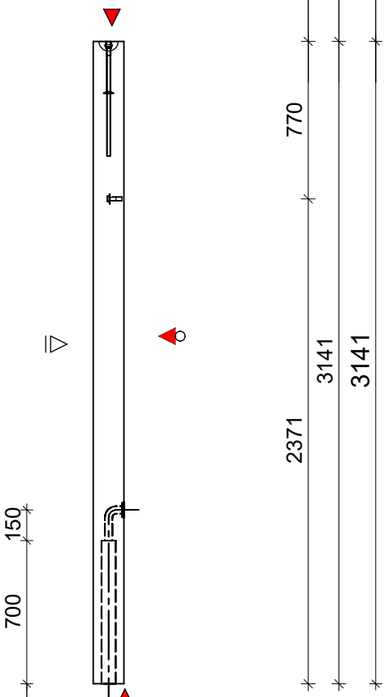

Vooraanzicht (stortzijde)

250	1293	1293	1293	1293	250	5x gain Ø63/68 75 75

Constar Prefab bv
Setheweg 13
7942 LA Meppel
tel: 0522-274141

AKKOORD VOOR PRODUKTIE

Paraaf:

Status: Definitief

Vellingkanten:	10	mm
Vellingkanten:	r=3	mm
Spouwankers:		st/m²
Afschuining in mm:	nvt	

Inhoud:	2673	L
Gewicht:	6682	Kg
Cementsoort:	CEM I / CEM III	
Betonkwaliteit:	C50/60	
Staalkwaliteit:	B500A/B	
Dekking:	20	mm
Milieuklasse:	XC1	
Betonsoortnummer:		

Datum: 09-07-2021
Wijz A: 23-07-2021
Wijz B:
Wijz.C:
Wijz D:
Wijz E:


Werk: 116 appartementen Diderotblok te Amsterdam
Opdr gever: Bouwgroep Dijkstra Draisma Dokkum
Onderdeel: Wanden
Aantal getekend: 1 St. Gespiegeld: - St.

schaal: 1:30 formaat: A3 get: MH

Order: 5040/21020
Princ.wap.: WA03w
Blad: WA52

h/b = 297 / 420 (0.12m2)

Allplan 2020

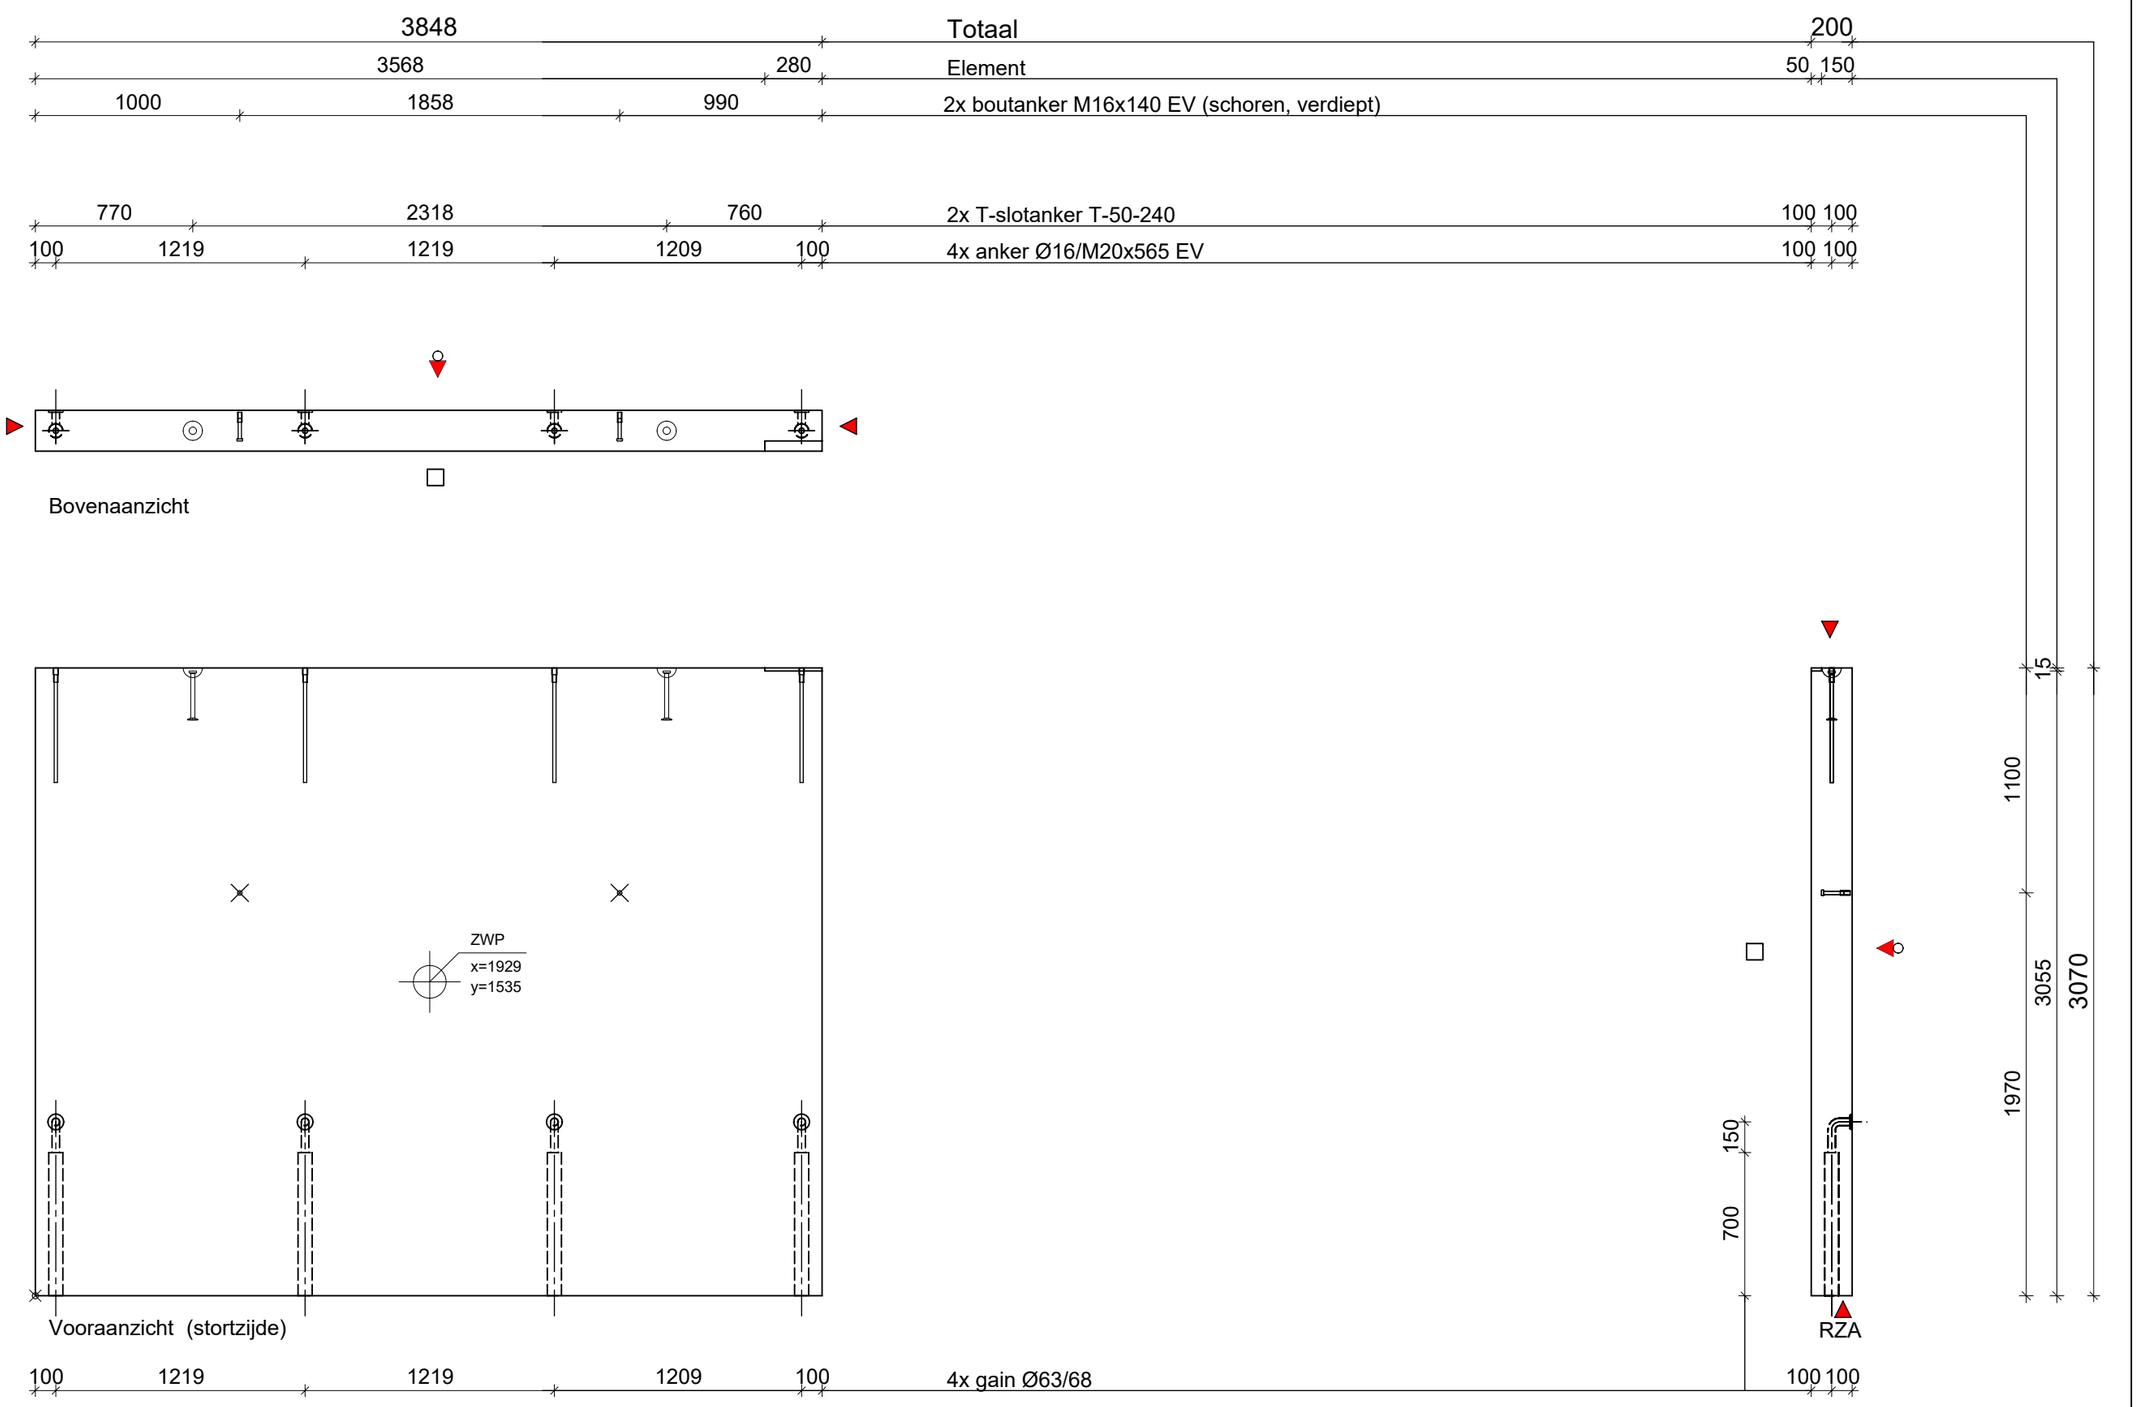

Constar Prefab bv
Setheweg 13
7942 LA Meppel
tel: 0522-274141

AKKOORD VOOR PRODUKTIE

Paraaf:

Status: Definitief

Vellingkanten:	10	mm
Vellingkanten:	r=3	mm
Spouwankers:		st/m²
Afschuining in mm:	nvt	

Inhoud:	2369	L
Gewicht:	5922	Kg
Cementsoort:	CEM I / CEM III	
Betonkwaliteit:	C50/60	
Staalkwaliteit:	B500A/B	
Dekking:	20	mm
Milieuklasse:	XC1	
Betonsoortnummer:		

Datum:	09-07-2021
Wijz A:	23-07-2021
Wijz B:	
Wijz.C:	
Wijz D:	
Wijz E:	

Werk: 116 appartementen Diderotblok te Amsterdam

Opdr gever: Bouwgroep Dijkstra Draisma Dokkum

Onderdeel: Wanden

Aantal getekend: 1 St. Gespiegeld: - St.

schaal: 1:30 formaat: A3 get: MH

Order: 5040/21020

Princ.wap.: WA03w

Blad: WA53


h/b = 297 / 420 (0.12m2)

Allplan 2020

2920 Totaal


2920 Element

500 1920 500 4x T-slotanker T-25-120

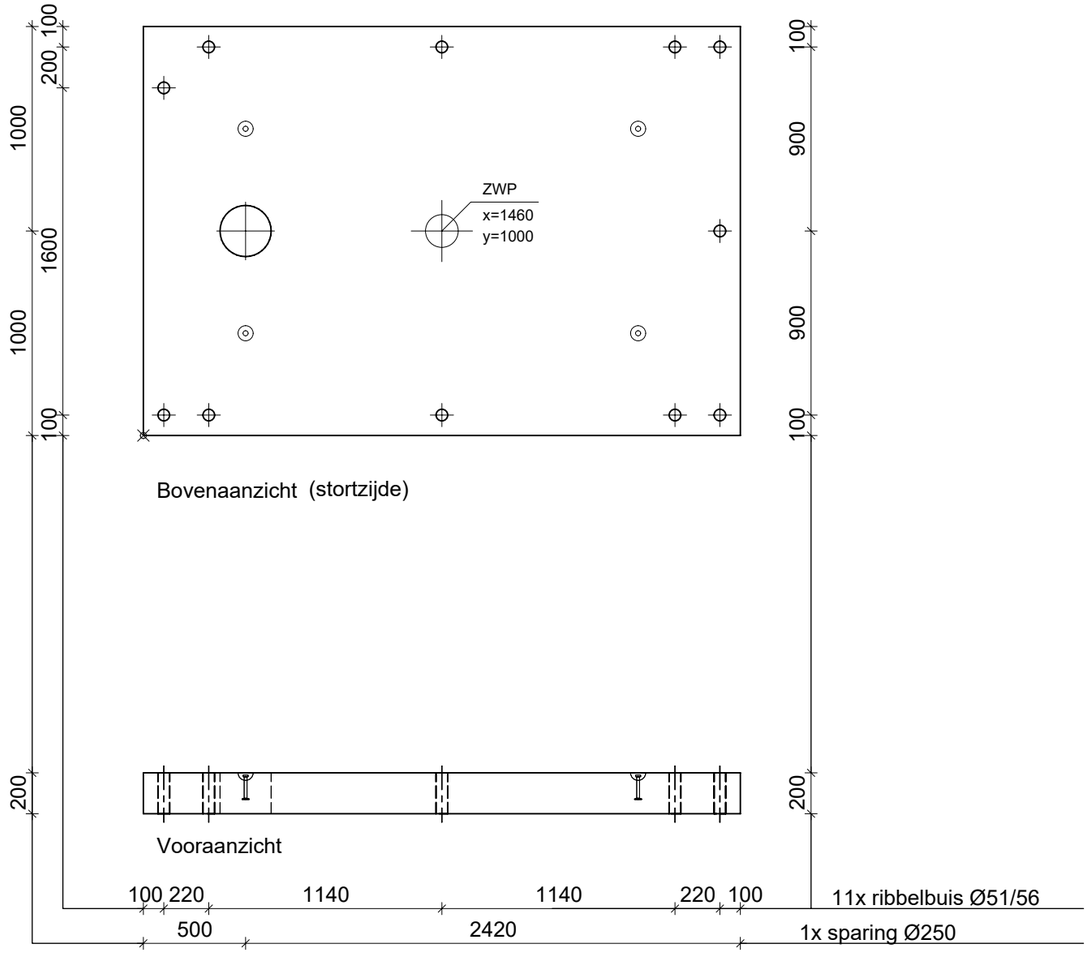

Bovenaanzicht (stortzijde)

Vooraanzicht

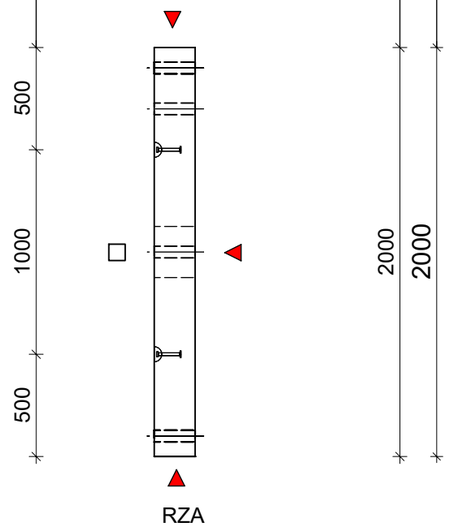

Constar Prefab bv
Setheweg 13
7942 LA Meppel
tel: 0522-274141

AKKOORD VOOR PRODUKTIE

Paraaf:

Status: Definitief

Vellingkanten:	10	mm
Vellingkanten:	r=3	mm
Spouwankers:		st/m²
Afschuining in mm:	nvt	

Inhoud:	1168	L
Gewicht:	2920	Kg
Cementsoort:	CEM I / CEM III	
Betonkwaliteit:	C50/60	
Staalkwaliteit:	B500A/B	
Dekking:	20	mm
Milieuklasse:	XC1	
Betonsoortnummer:		

Datum: 09-07-2021
Wijz A: 23-07-2021
Wijz B:
Wijz.C:
Wijz D:
Wijz E:


Werk: 116 appartementen Diderotblok te Amsterdam
Opdr gever: Bouwgroep Dijkstra Draisma Dokkum
Onderdeel: Wanden (liftafdekplaat)
Aantal getekend: 1 St. Gespiegeld: - St.

schaal: 1:30 formaat: A3 get: MH

Order: 5040/21020
Princ.wap.: LP01w
Blad: LP01

h/b = 297 / 420 (0.12m2)

Allplan 2020

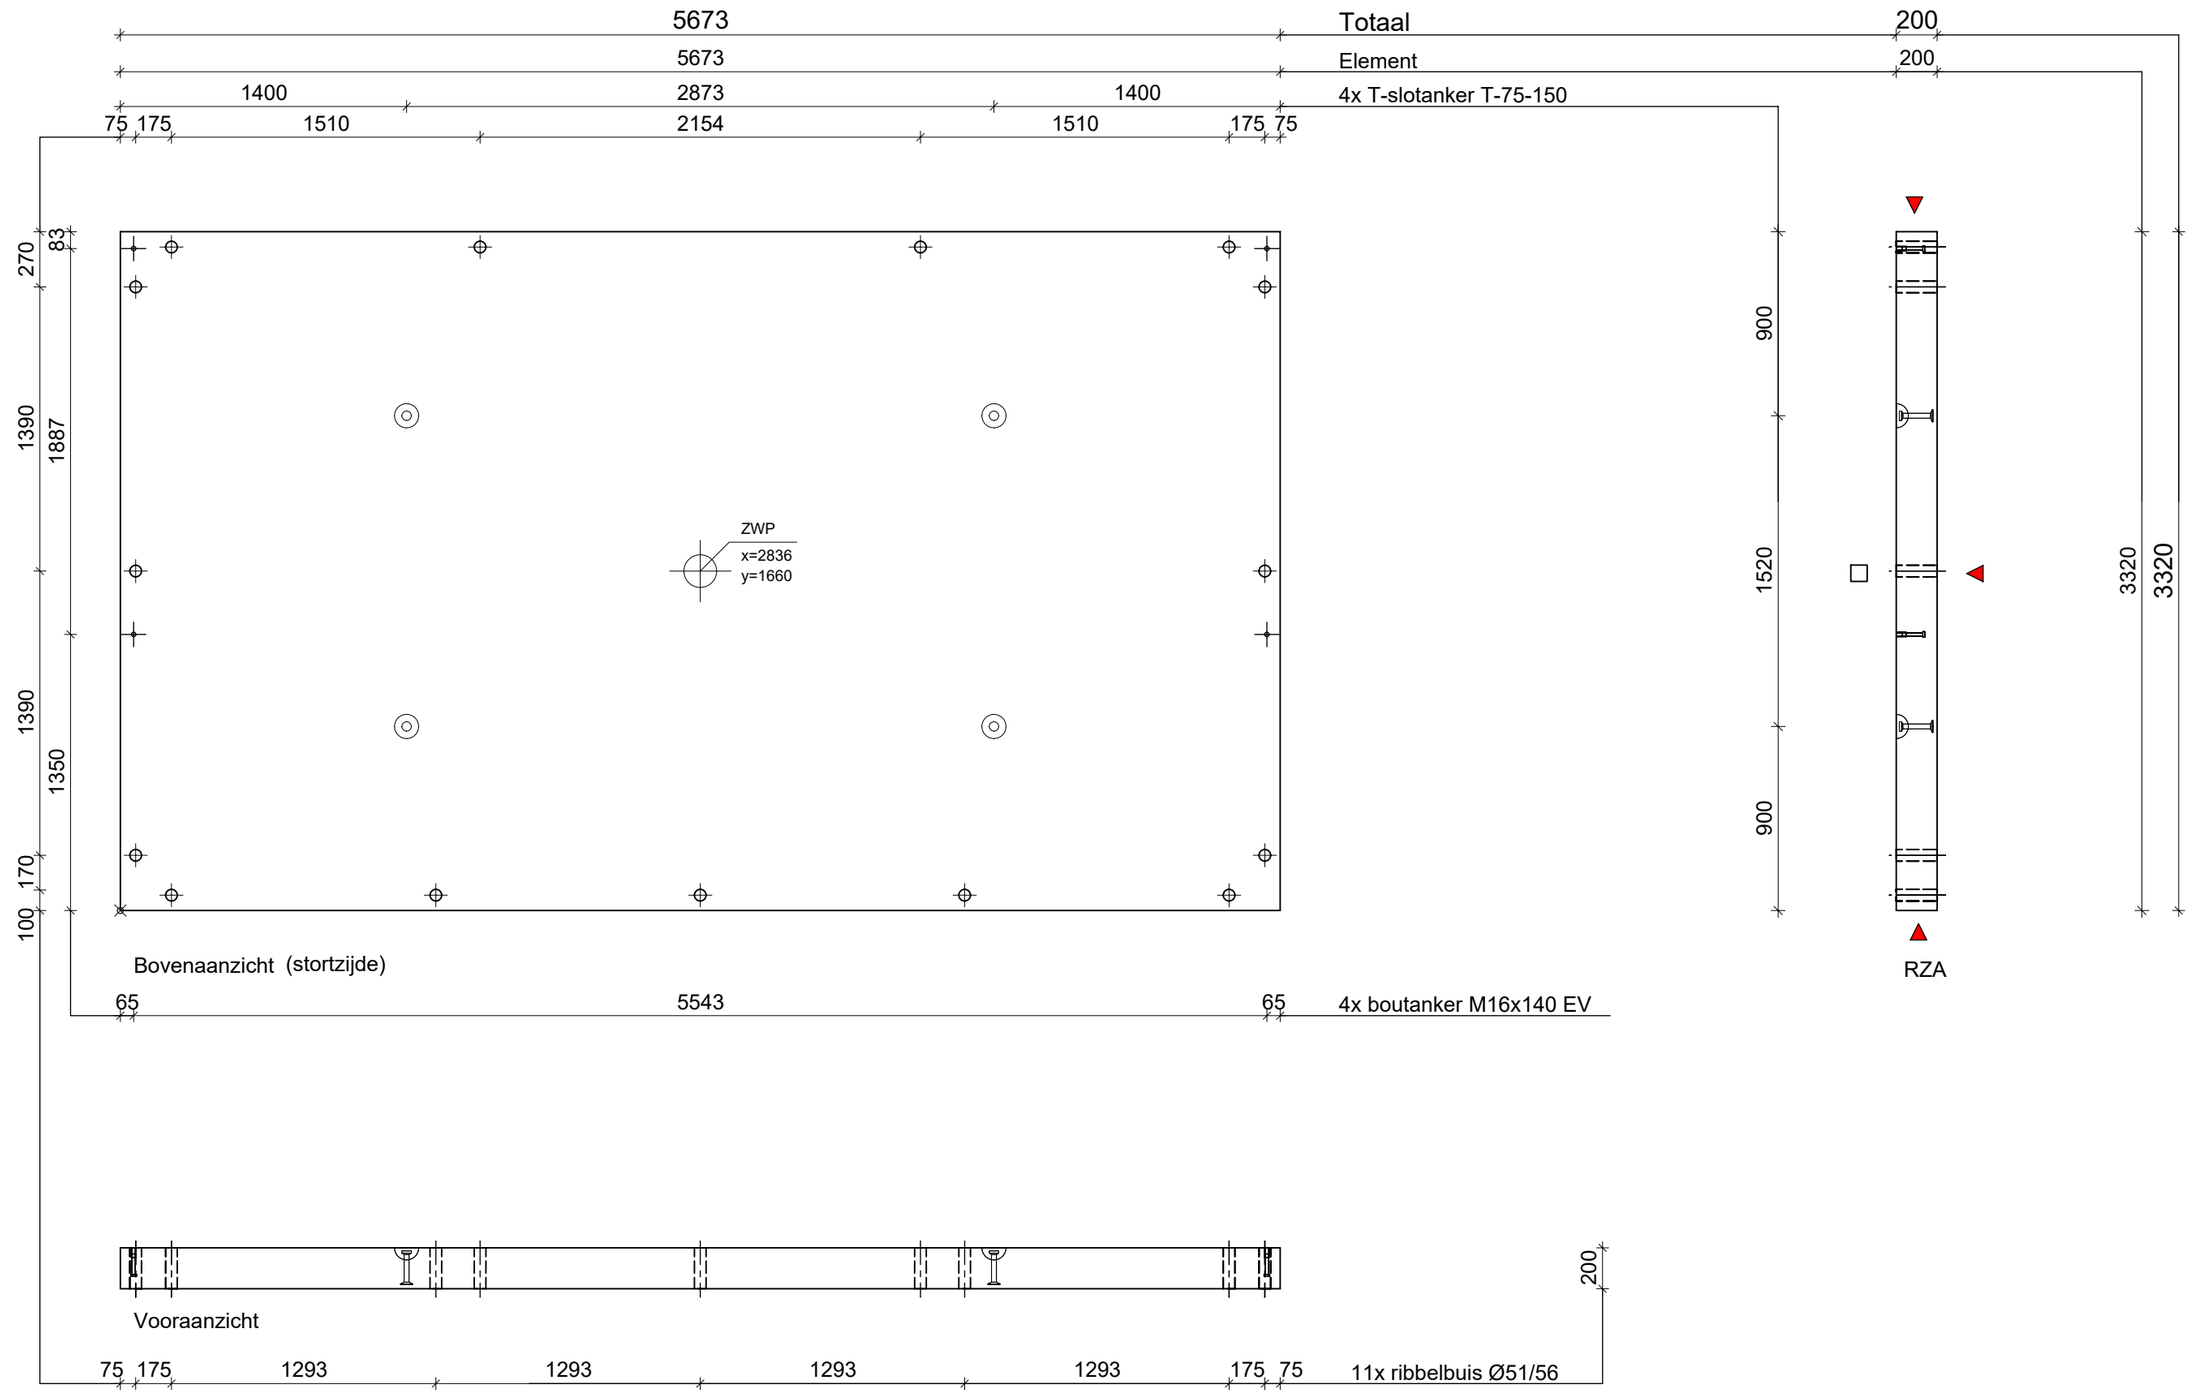

Constar Prefab bv

Setheweg 13
7942 LA Meppel
tel: 0522-274141

AKKOORD VOOR PRODUKTIE

Paraaf:

Status: Definitief

Vellingkanten:	10	mm
Vellingkanten:	r=3	mm
Spouwankers:		st/m²
Afschuining in mm:	nvt	

Inhoud:	3766	L
Gewicht:	9416	Kg
Cementsoort:	CEM I / CEM III	
Betonkwaliteit:	C50/60	
Staalkwaliteit:	B500A/B	
Dekking:	20	mm
Milieuklasse:	XC1	
Betonsoortnummer:		

Datum: 09-07-2021
Wijz A: 23-07-2021
Wijz B:
Wijz.C:
Wijz D:
Wijz E:

schaal: 1:30 formaat: A3 get: MH

Werk: 116 appartementen Diderotblok te Amsterdam
Opdr gever: Bouwgroep Dijkstra Draisma Dokkum
Onderdeel: Wanden (WOS-afdekplaat)
Aantal getekend: 1 St. Gespiegeld: - St.

Order: 5040/21020
Princ.wap.: LP02w
Blad: LP02

h/b = 297 / 420 (0.12m2)