

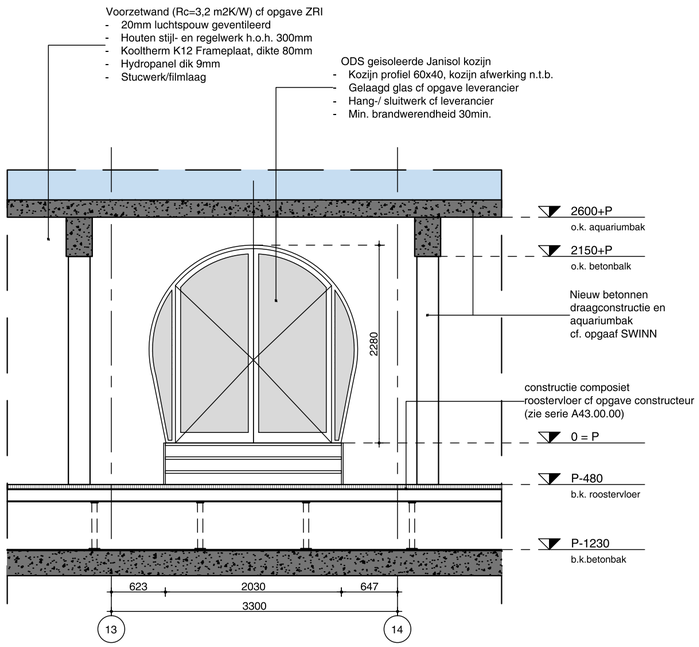



Aanzicht binnen

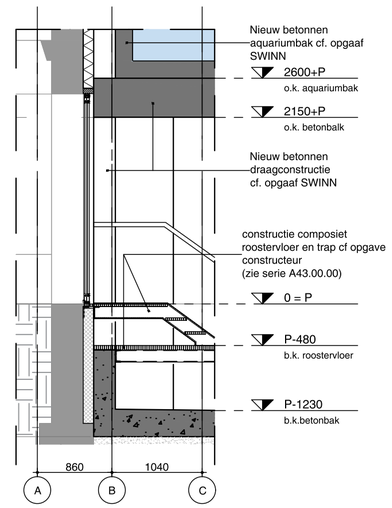

Doorsnede

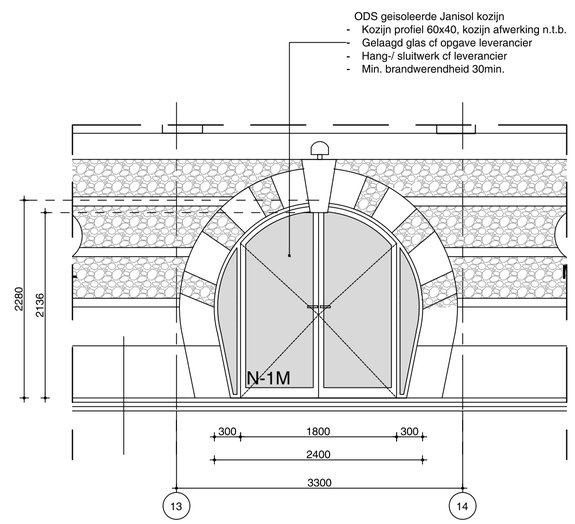

Aanzicht buiten

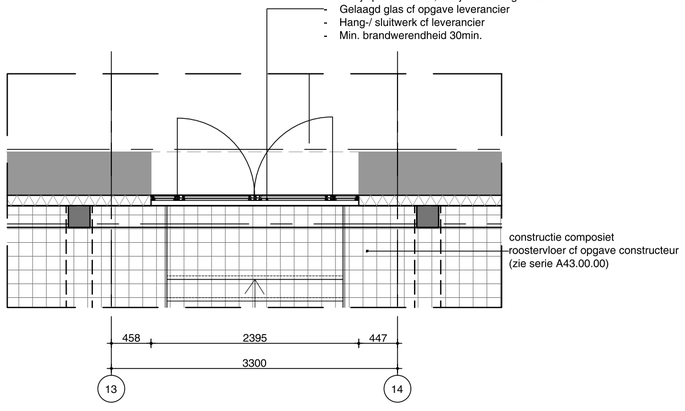


Plattegrond


oth_ maten in het werk te controleren! bouwaanvraag

Renovatie Aquariumgebouw	deeltekening	ART18.11	A	01-04-2022
ARTIS	personeelsentree noordzijde	1:50	A2	A06.01


oth_architecten bv · kruithuisstraat 23 · 1018 wj amsterdam · tel. 020 - 6274576 · info@oth.nl · www.oth.nl

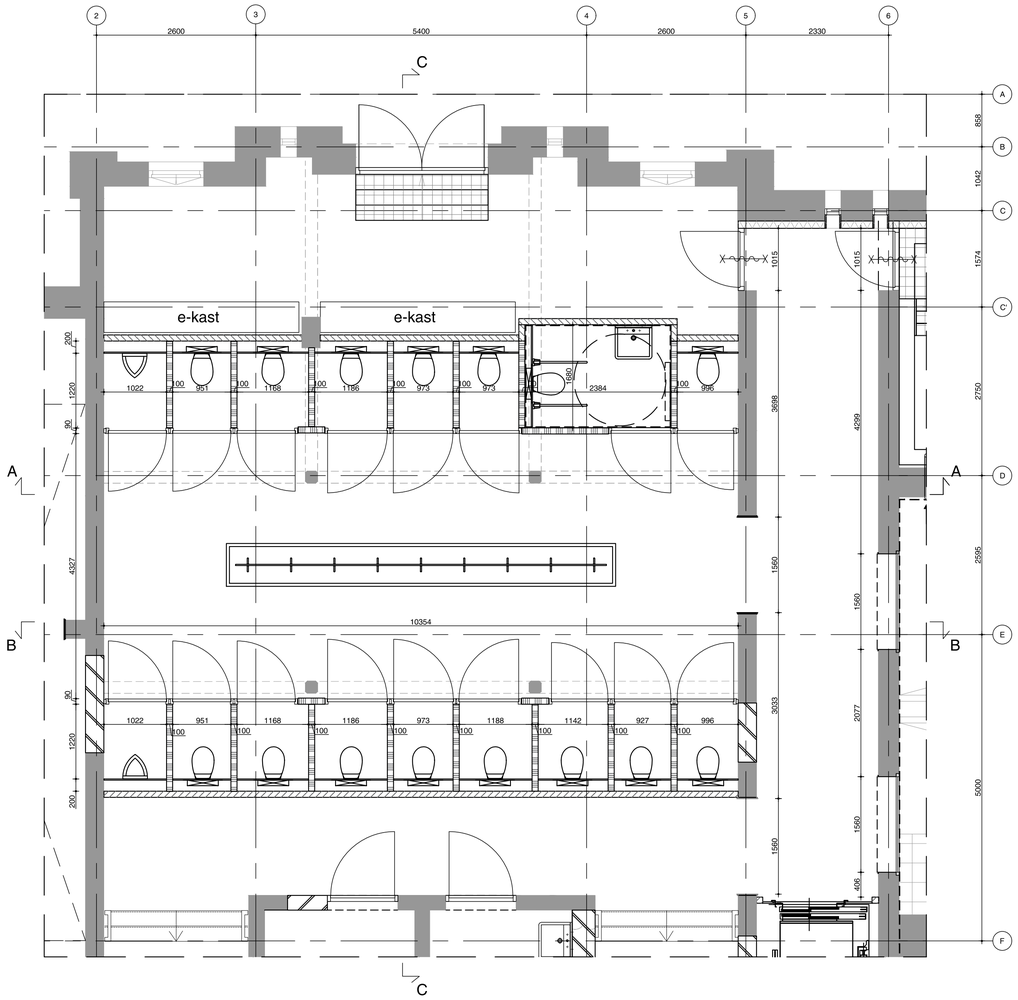


Plattegrond begane grond

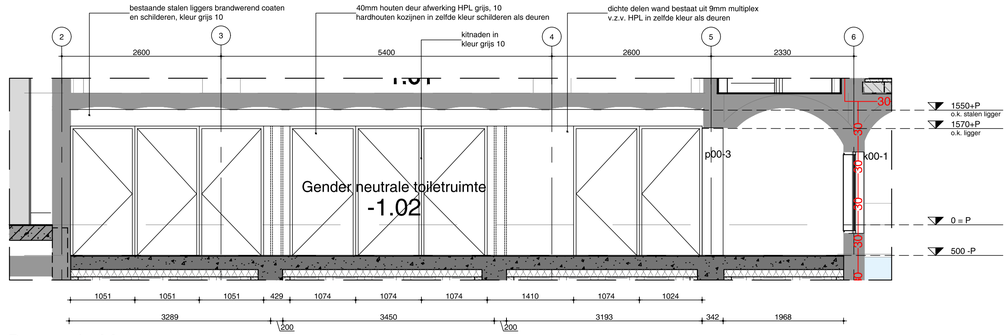

Doorsnede AA

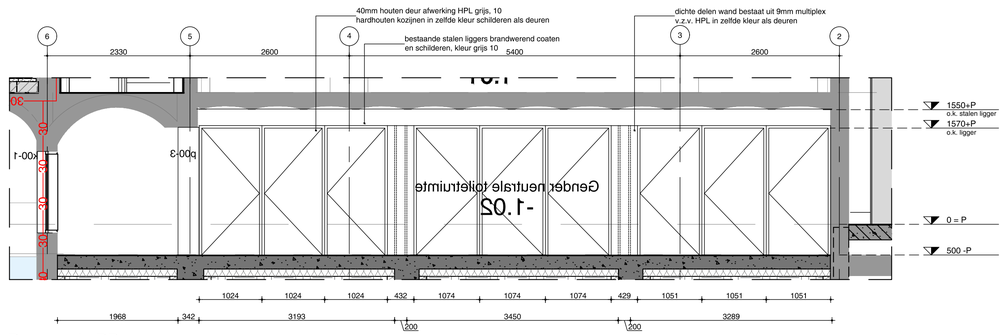

Doorsnede BB

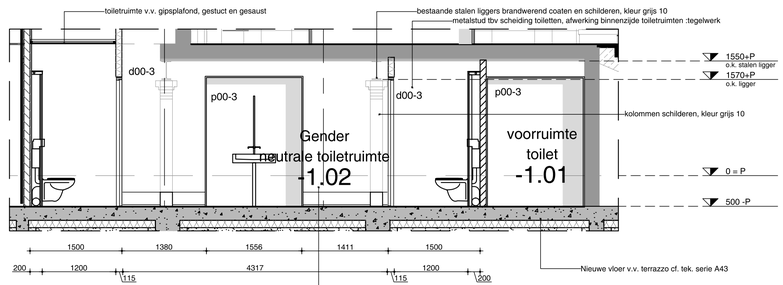


Doorsnede CC


oth_ maten in het werk te controleren! bouwaanvraag

Renovatie Aquariumgebouw	deeltekening	ART18.11	A	01-04-2022
ARTIS	sanitaire ruimte BG	1:50	A1	A06.02


oth_architecten bv · kruithuisstraat 23 · 1018 wj amsterdam · tel. 020 - 6274576 · info@oth.nl · www.oth.nl

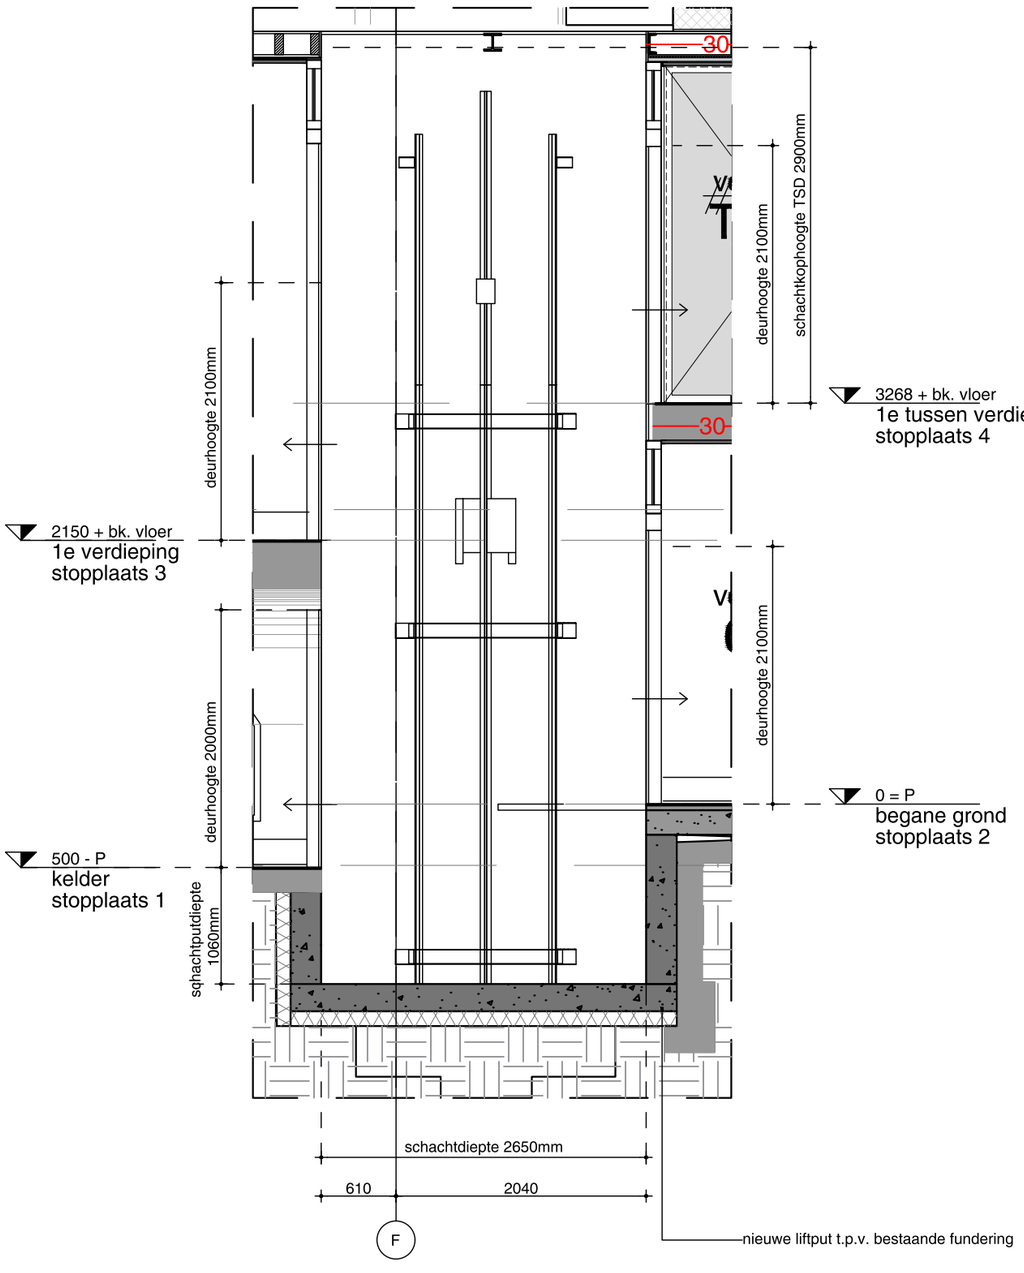

Doorsnede

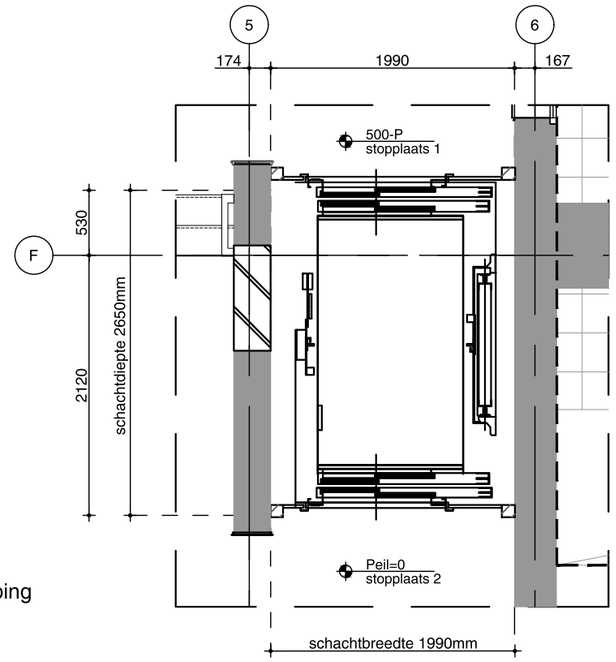

01 plattegrond begane grond

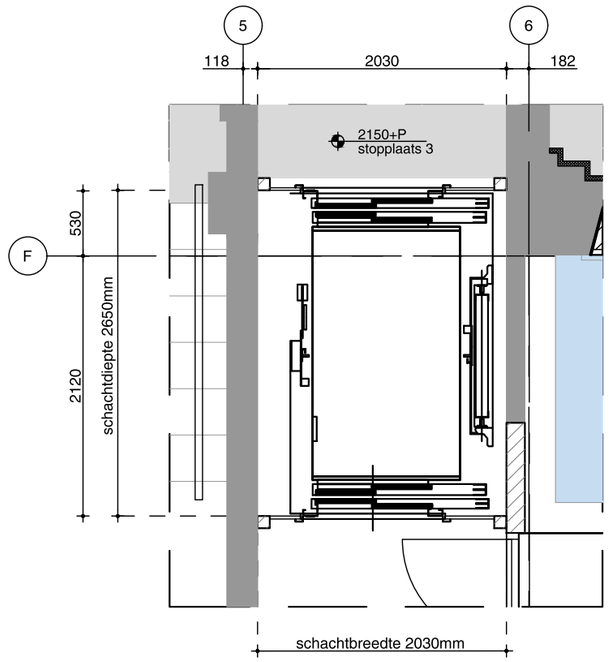

02 plattegrond 1e verdieping

Specificaties Lift:
- tractielift zonder machinekamer
- snelheid 1,0 m/s
- schindler 3300 TDS
- temporary safety device t.b.v. minimaliseren schachtkophoogte
- T2 tweedelige telescopische deur

Installatietechniek conform tekening en bestek Halmos


oth_

maten in het werk te controleren!


bouwaanvraag

Renovatie Aquariumgebouw	deeltekening	ART18.11	A	01-04-2022
ARTIS	Lift A	1:50	A3	A06.03

oth_architecten bv · kruithuisstraat 23 · 1018 wj amsterdam · tel. 020 - 6274576 · info@oth.nl · www.oth.nl

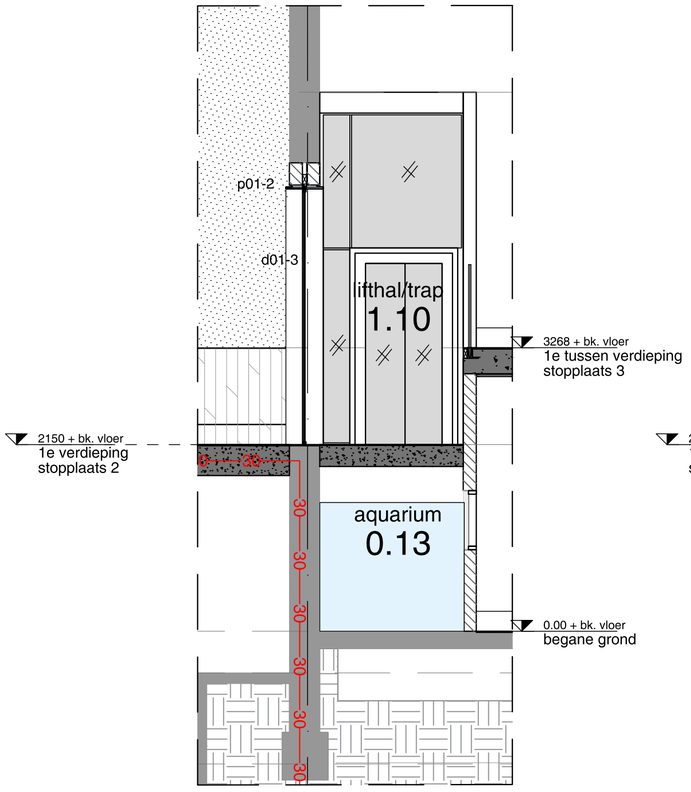


Principe aanzicht

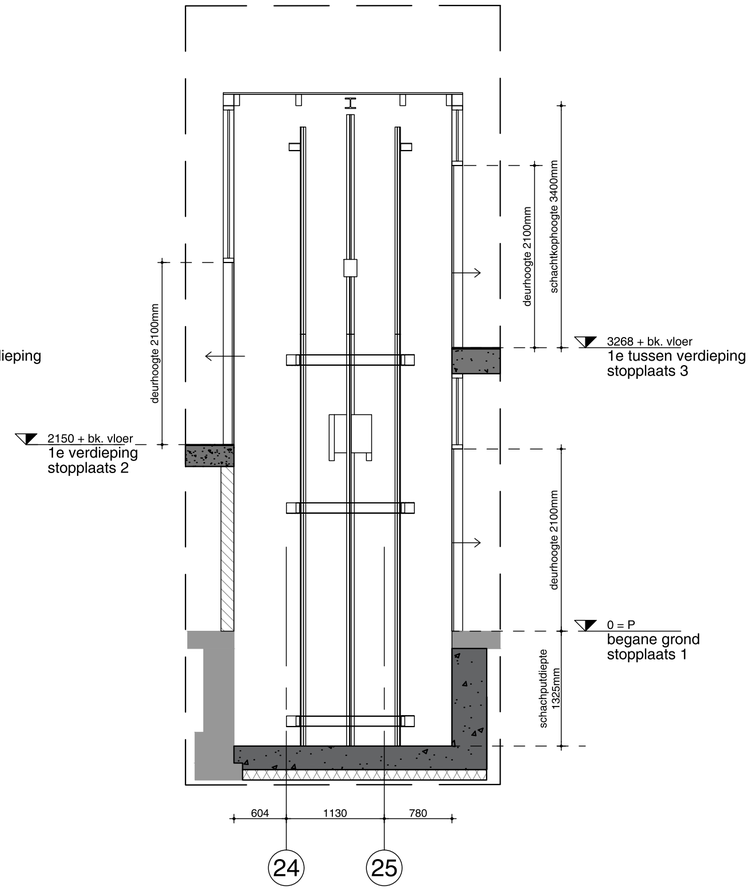


Doorsnede

Specificaties Lift:
-glasverdeling iom lift leverancier nader uit te werken


Specificaties Lift:
- tractielift zonder machinekamer
- snelheid 1,0 m/s
- schindler 3300 TDS
- T2 tweedelige telescopische deur
- aan beide kopse kanten glazen kooi

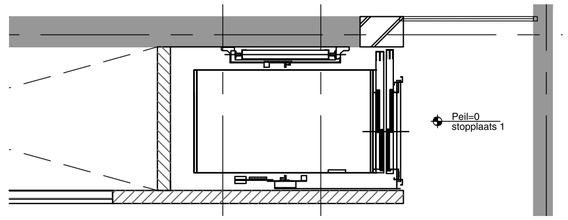

01 plattegrond begane grond

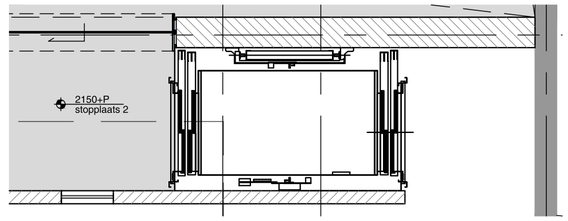

02 plattegrond 1e verdieping

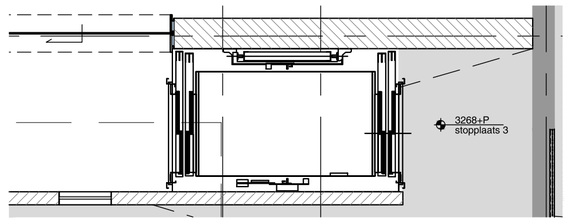


03 plattegrond 1e tussenverdieping

Installatietechniek conform tekening en bestek Halmos


oth_ maten in het werk te controleren! bouwaanvraag

Renovatie Aquariumgebouw	deeltekening	ART18.11	A	01-04-2022
ARTIS	lift B	1:50	A2	A06.04

oth_architecten bv · kruithuisstraat 23 · 1018 wj amsterdam · tel. 020 - 6274576 · info@oth.nl · www.oth.nl

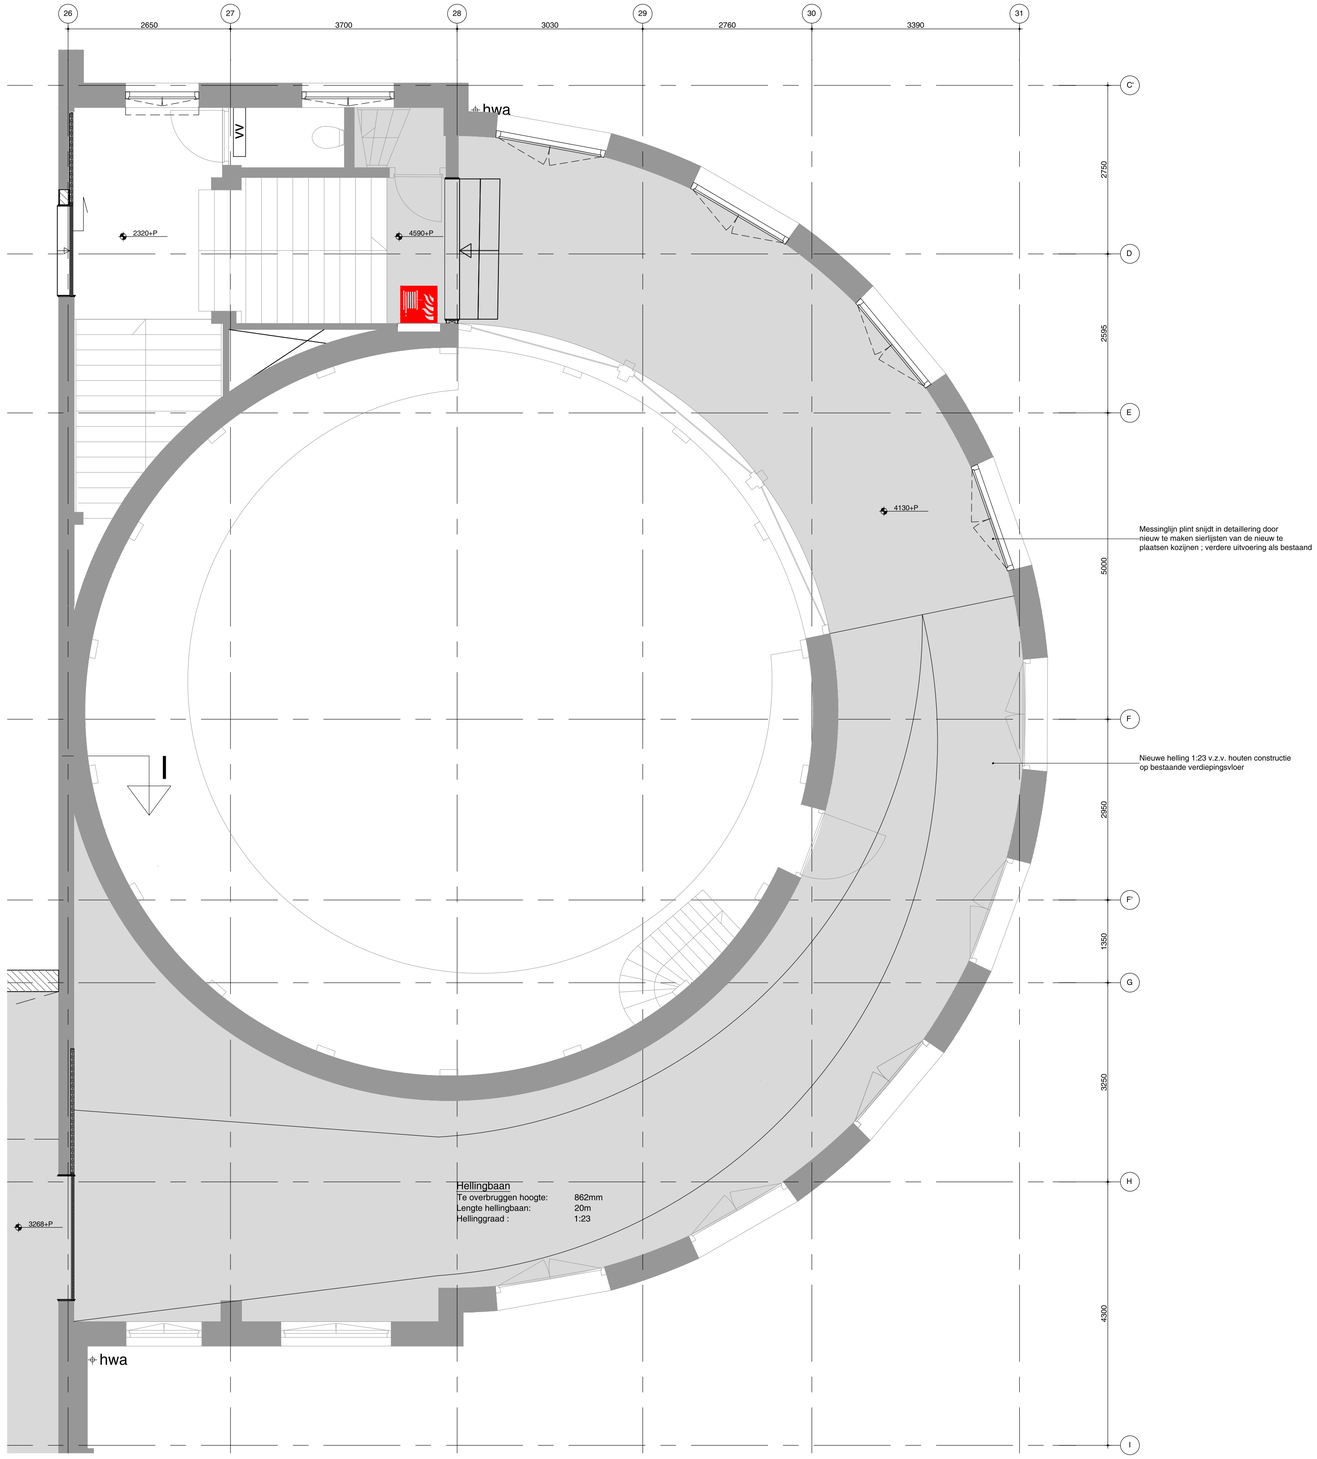

Plattegrond

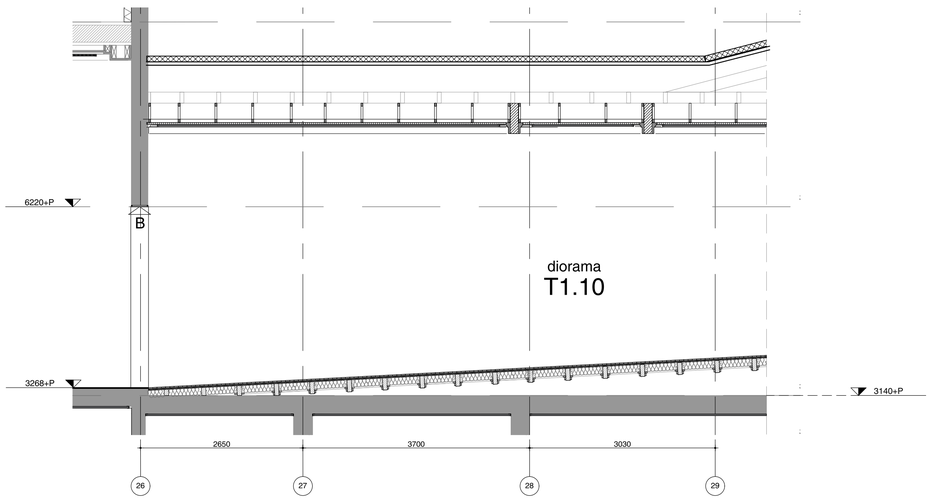


Principe doorsnede

oth_ maten in het werk te controleren!

bouwaanvraag

Renovatie Aquariumgebouw	deeltekening	ART18.11	A	01-04-2022	A06.05
ARTIS	diorama	1:50	A1		

oth_architecten bv · kruithuisstraat 23 · 1018 wj amsterdam · tel. 020 - 6274576 · info@oth.nl · www.oth.nl

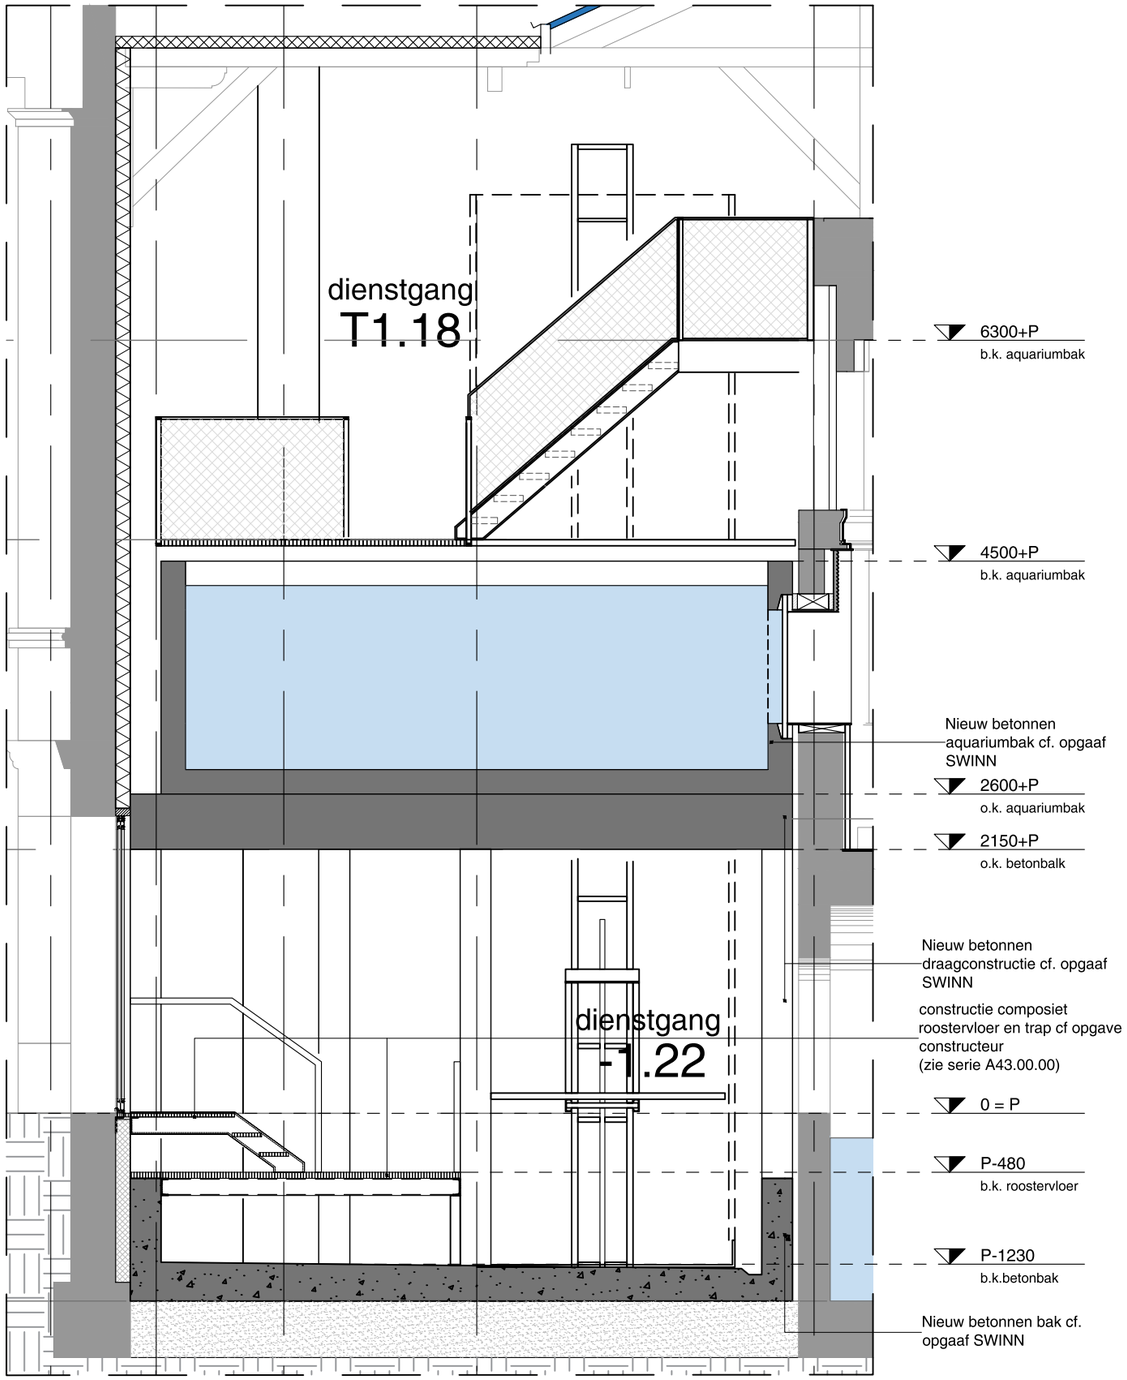


oth_


maten in het werk te controleren!

bouwaanvraag

Renovatie Aquariumgebouw	deeltekening	ART18.11	A	01-04-2022
ARTIS	constructie aquariumbak noordzijde	1:50	A3	A06.06

oth_architecten bv · kruithuisstraat 23 · 1018 wj amsterdam · tel. 020 - 6274576 · info@oth.nl · www.oth.nl

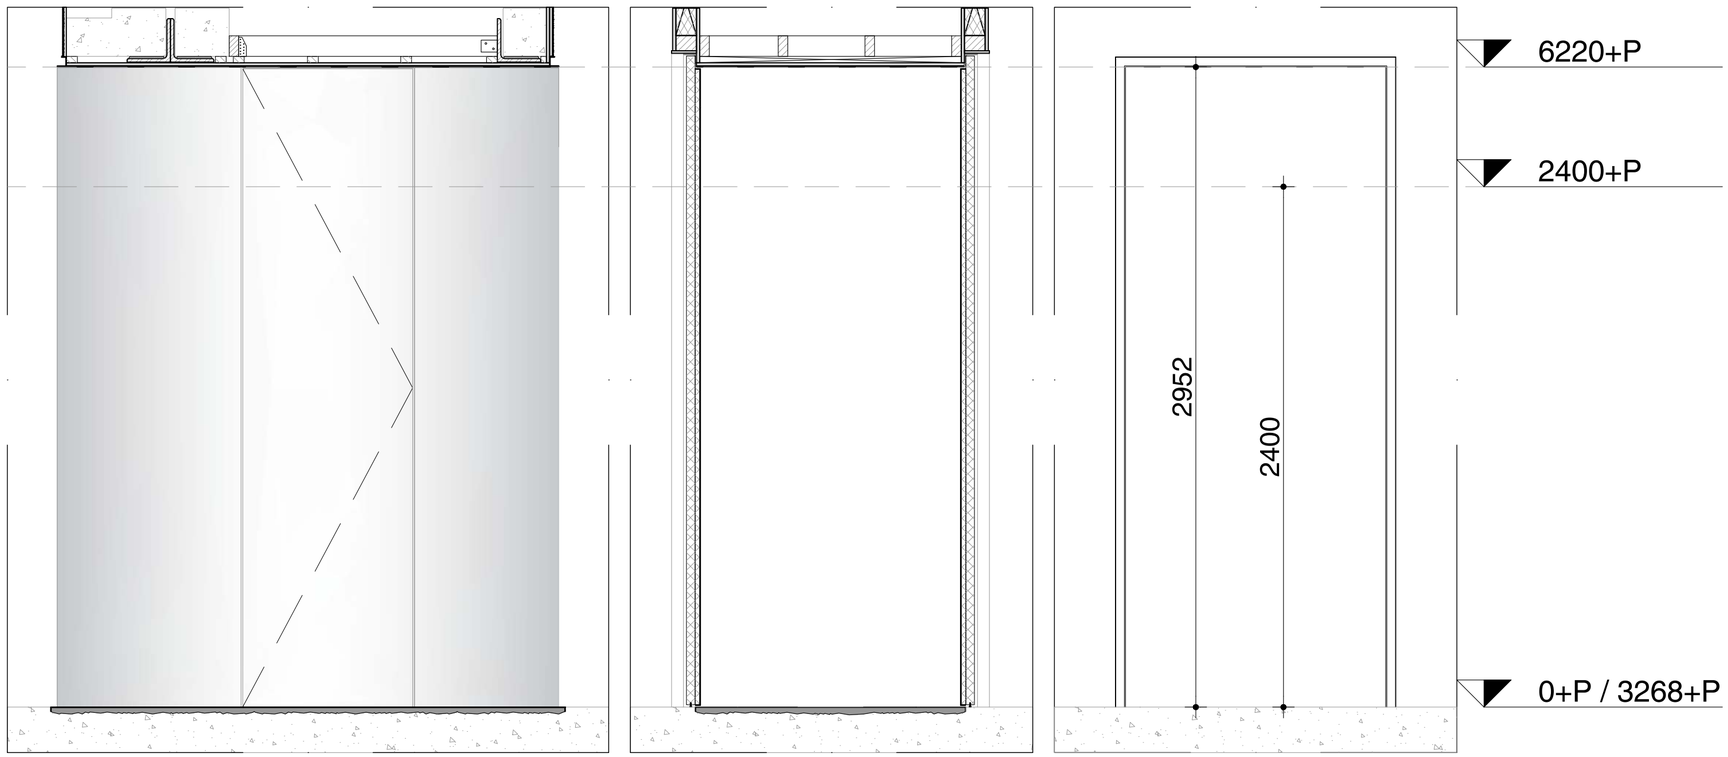


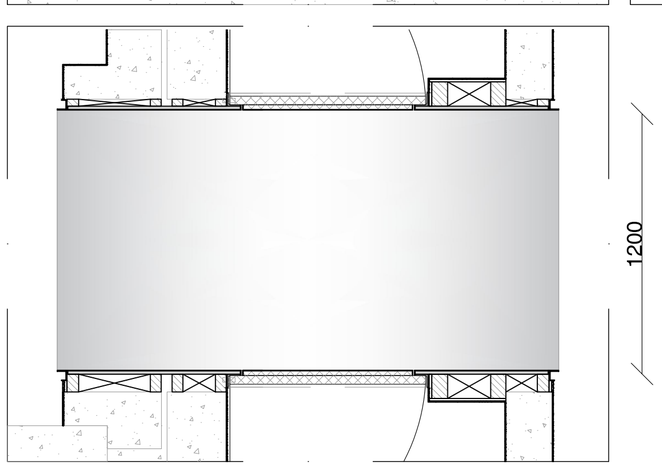


oth_ maten in het werk te controleren! bouwaanvraag

Renovatie Aquariumgebouw	deeltekening	ART18.11	A	01-04-2022
ARTIS	Messing doorgang	1:20	A2	A06.07

oth_architecten bv · kruithuisstraat 23 · 1018 wj amsterdam · tel. 020 - 6274576 · info@oth.nl · www.oth.nl

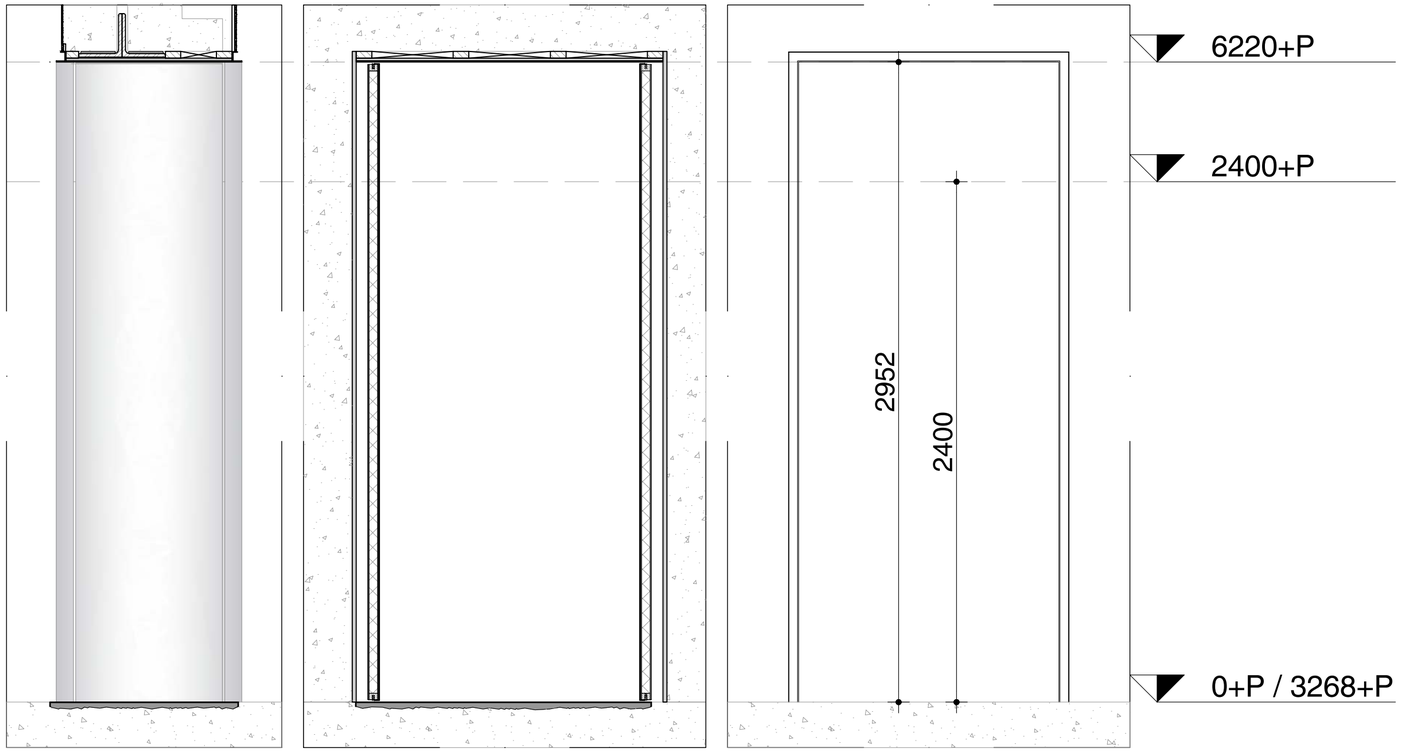

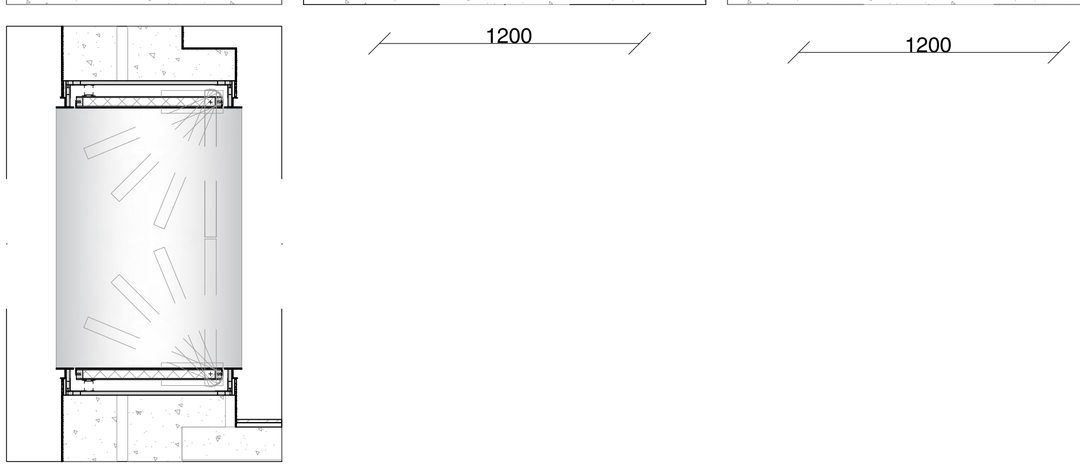


maten in het werk te controleren!

bouwaanvraag

Renovatie Aquariumgebouw	deeltekening	ART18.11	A	01-04-2022
ARTIS	messing doorgang	1:20	A2	A06.08

oth_architecten bv · kruithuisstraat 23 · 1018 wj amsterdam · tel. 020 - 6274576 · info@oth.nl · www.oth.nl

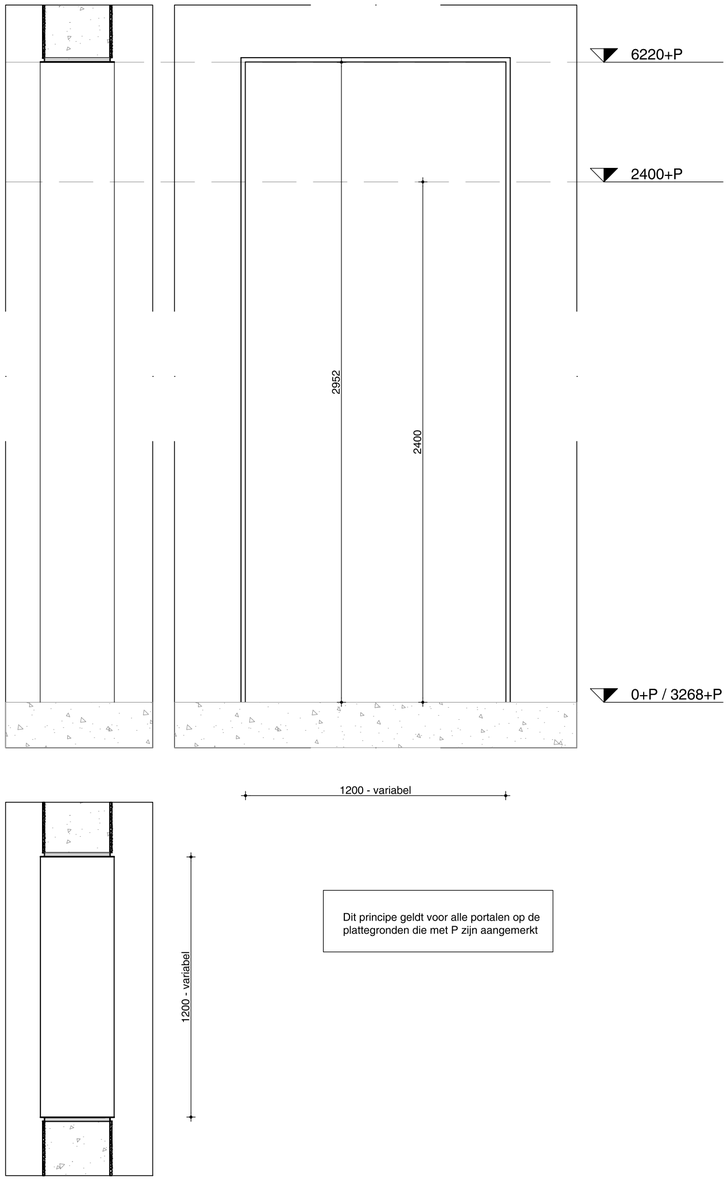



Dit principe geldt voor alle portalen op de plattegronden die met P zijn aangemerkt


oth_ maten in het werk te controleren! bouwaanvraag


Renovatie Aquariumgebouw	deeltekening	ART18.11	A	01-04-2022
ARTIS	Stalen doorgang	1:20	A2	A06.09

oth_architecten bv · kruithuisstraat 23 · 1018 wj amsterdam · tel. 020 - 6274576 · info@oth.nl · www.oth.nl

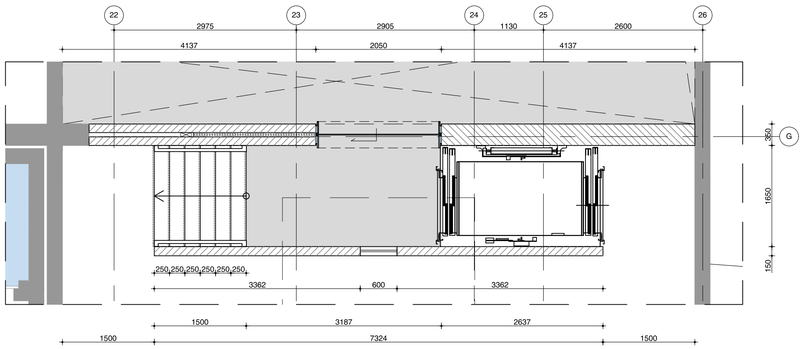

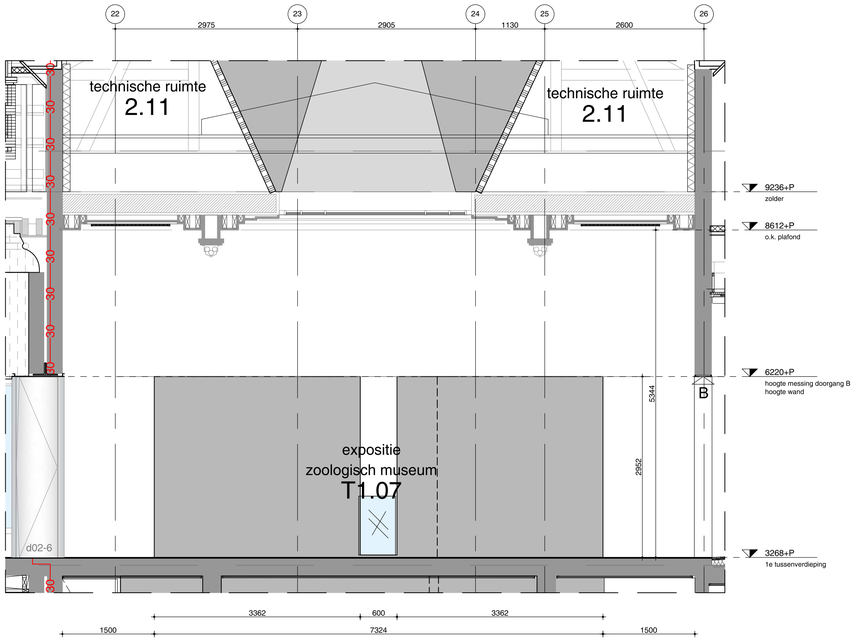

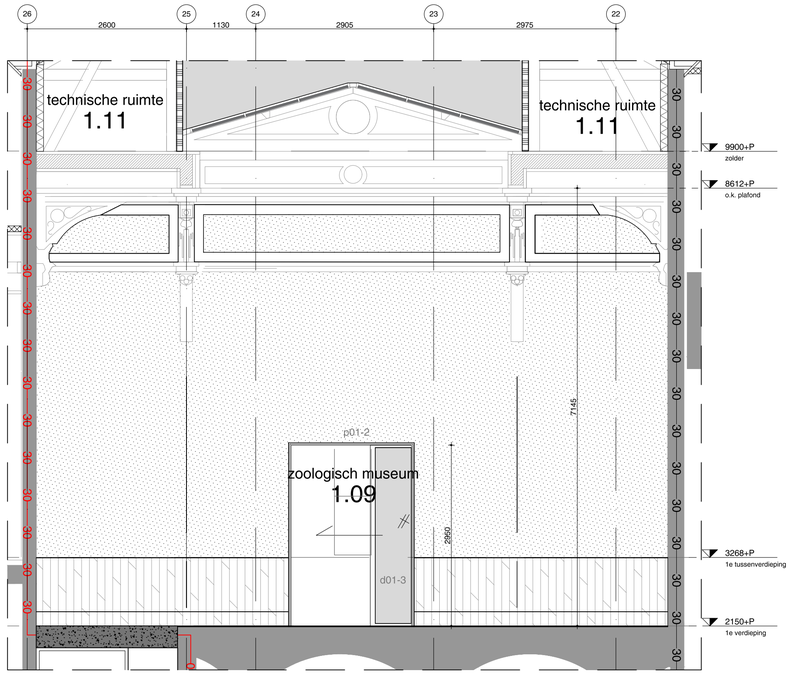


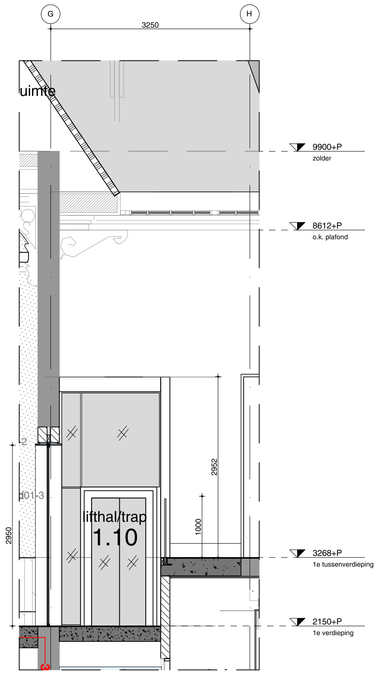


oth_ maten in het werk te controleren! bouwaanvraag

Renovatie Aquariumgebouw	deeltekening	ART18.11	A	01-04-2022
ARTIS	trap en wand zoologisch museum	1:50	A1	A06.10


oth_architecten bv · kruithuisstraat 23 · 1018 wj amsterdam · tel. 020 - 6274576 · info@oth.nl · www.oth.nl

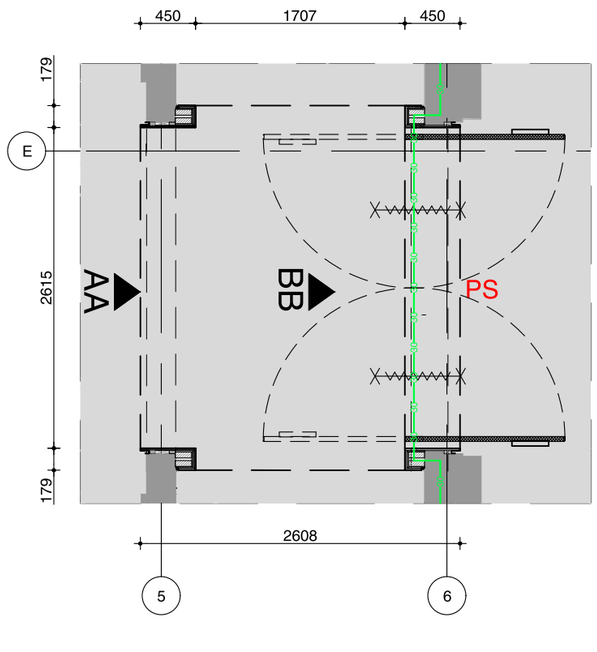

Plattegrond 1ste verdieping

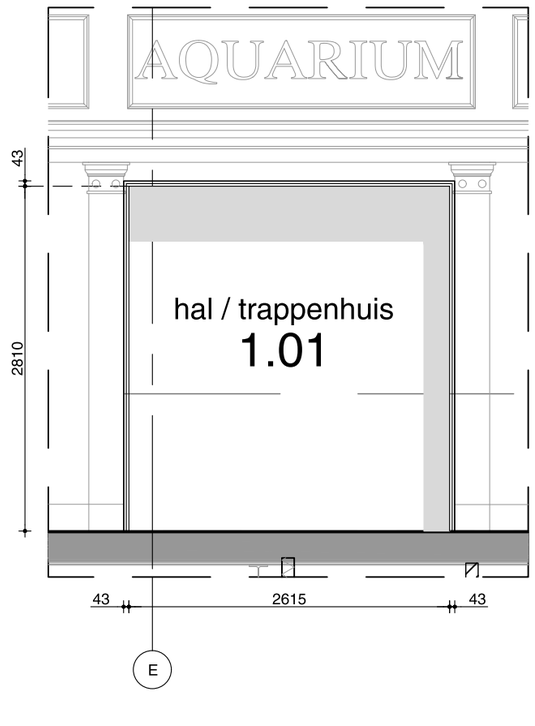

Aanzicht AA

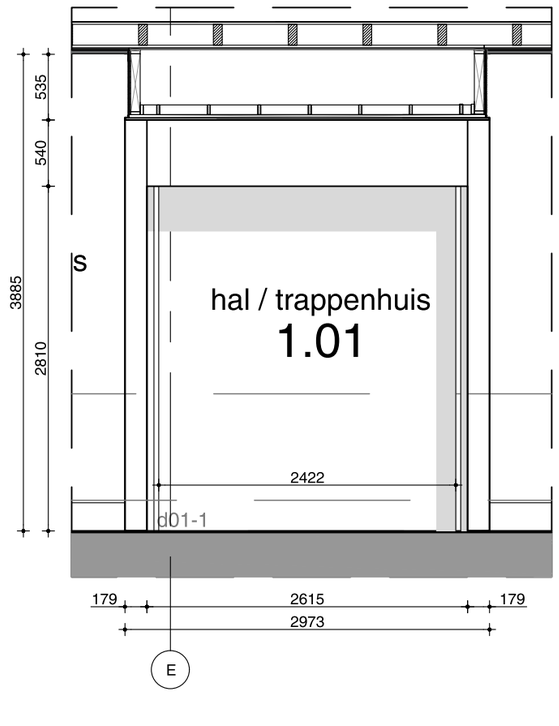


Aanzicht BB


oth_ maten in het werk te controleren! bouwaanvraag

Renovatie Aquariumgebouw	deeltekening	ART18.11	A	01-04-2022
ARTIS	messing doorgang	1:50	A3	A06.11


oth_architecten bv · kruithuisstraat 23 · 1018 wj amsterdam · tel. 020 - 6274576 · info@oth.nl · www.oth.nl

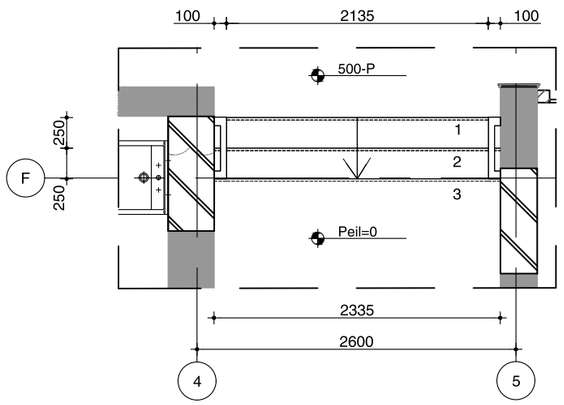

Plattegrond begane grond

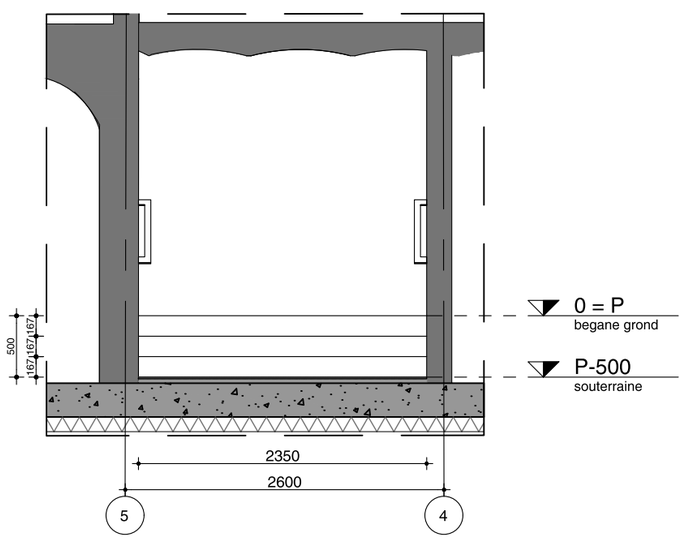

Vooraanzicht

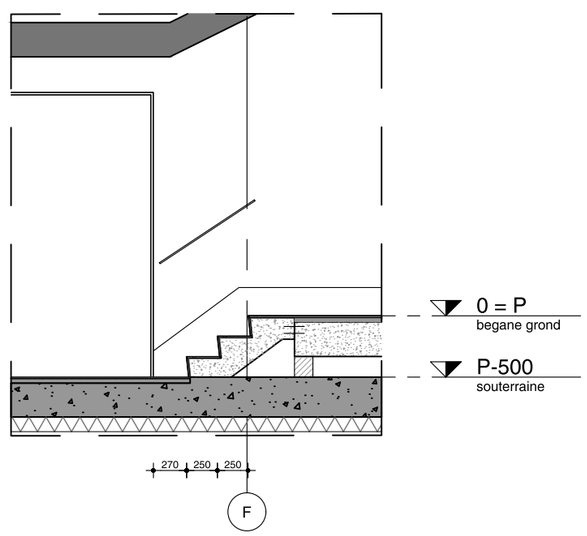


Doorsnede

oth_ maten in het werk te controleren!

bouwaanvraag

Renovatie Aquariumgebouw	deeltekening	ART18.11	A	01-04-2022
ARTIS	Trap naar sanitaire ruimte	1:50	A3	A06.13

oth_architecten bv · kruithuisstraat 23 · 1018 wj amsterdam · tel. 020 - 6274576 · info@oth.nl · www.oth.nl

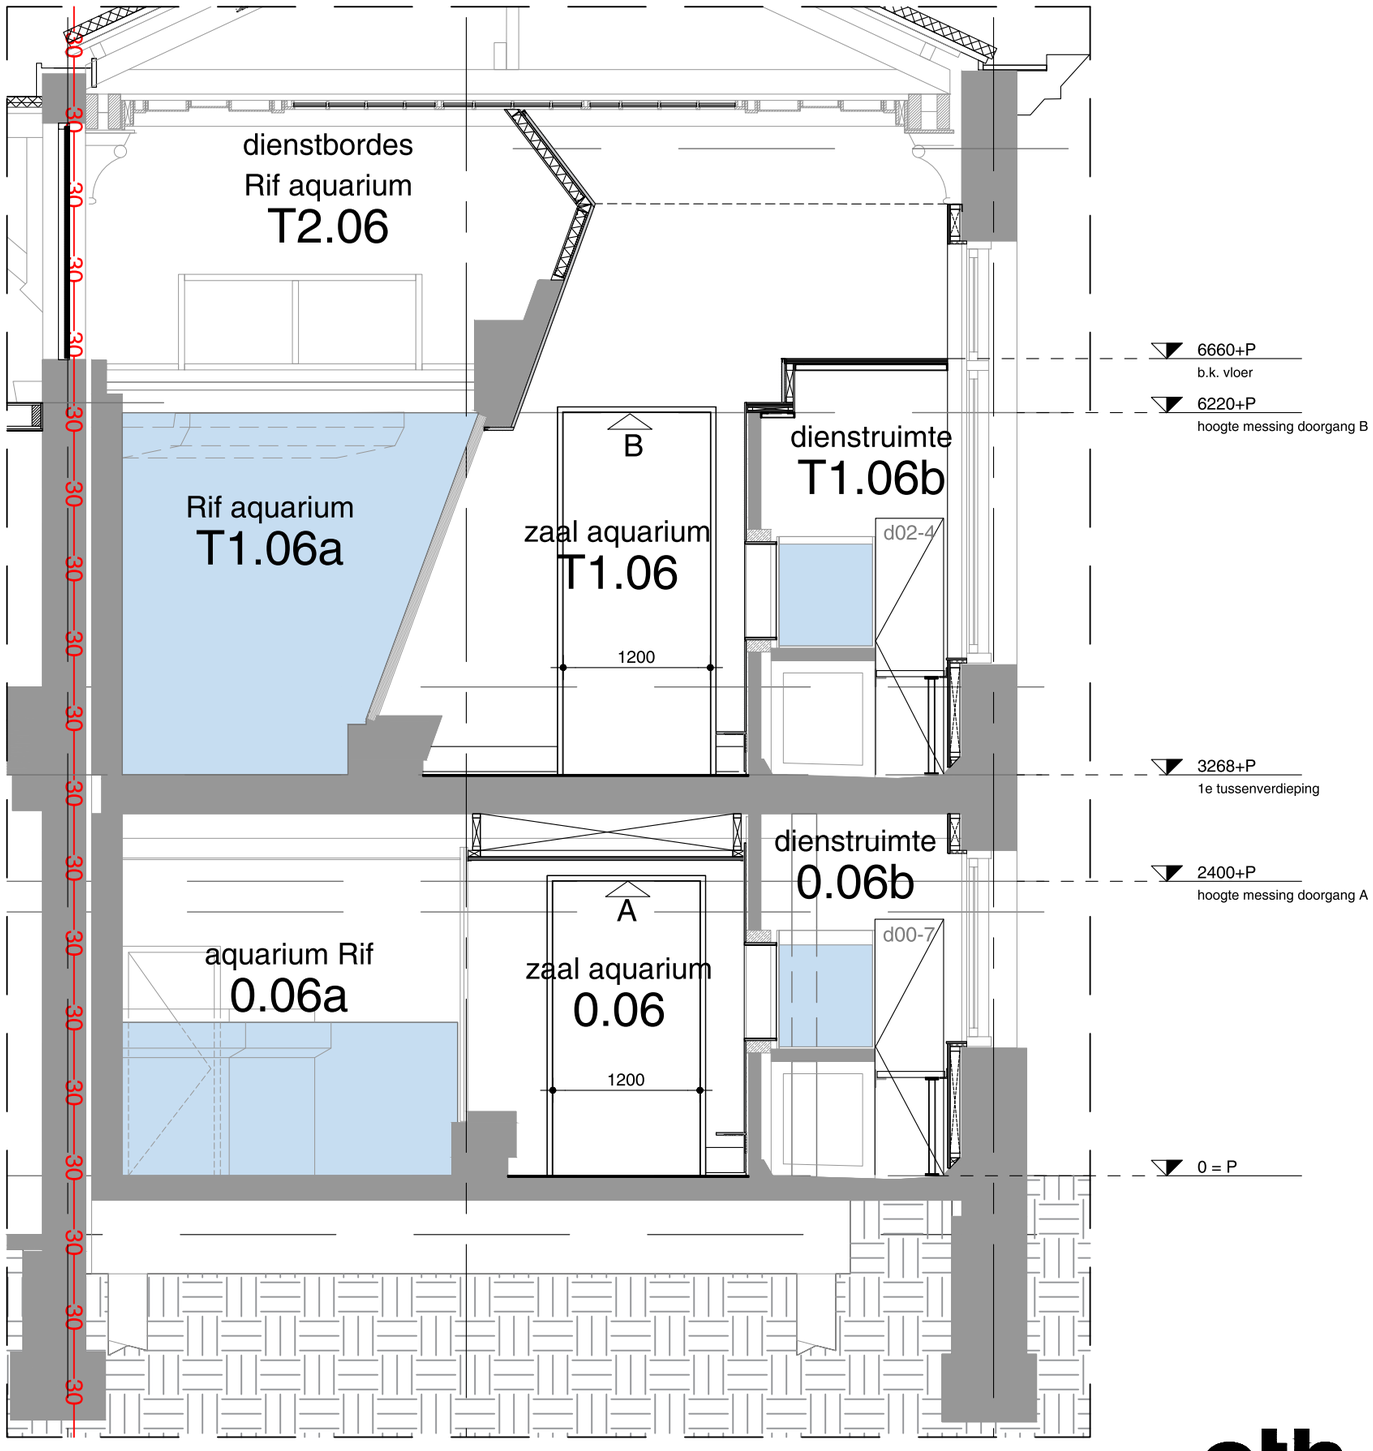

oth_

maten in het werk te controleren!

bouwaanvraag

Renovatie Aquariumgebouw	deeltekening	ART18.11	A	01-04-2022
ARTIS	Doorsnede amazonebak	1:50	A3	A06.14

oth_architecten bv · kruithuisstraat 23 · 1018 wj amsterdam · tel. 020 - 6274576 · info@oth.nl · www.oth.nl