
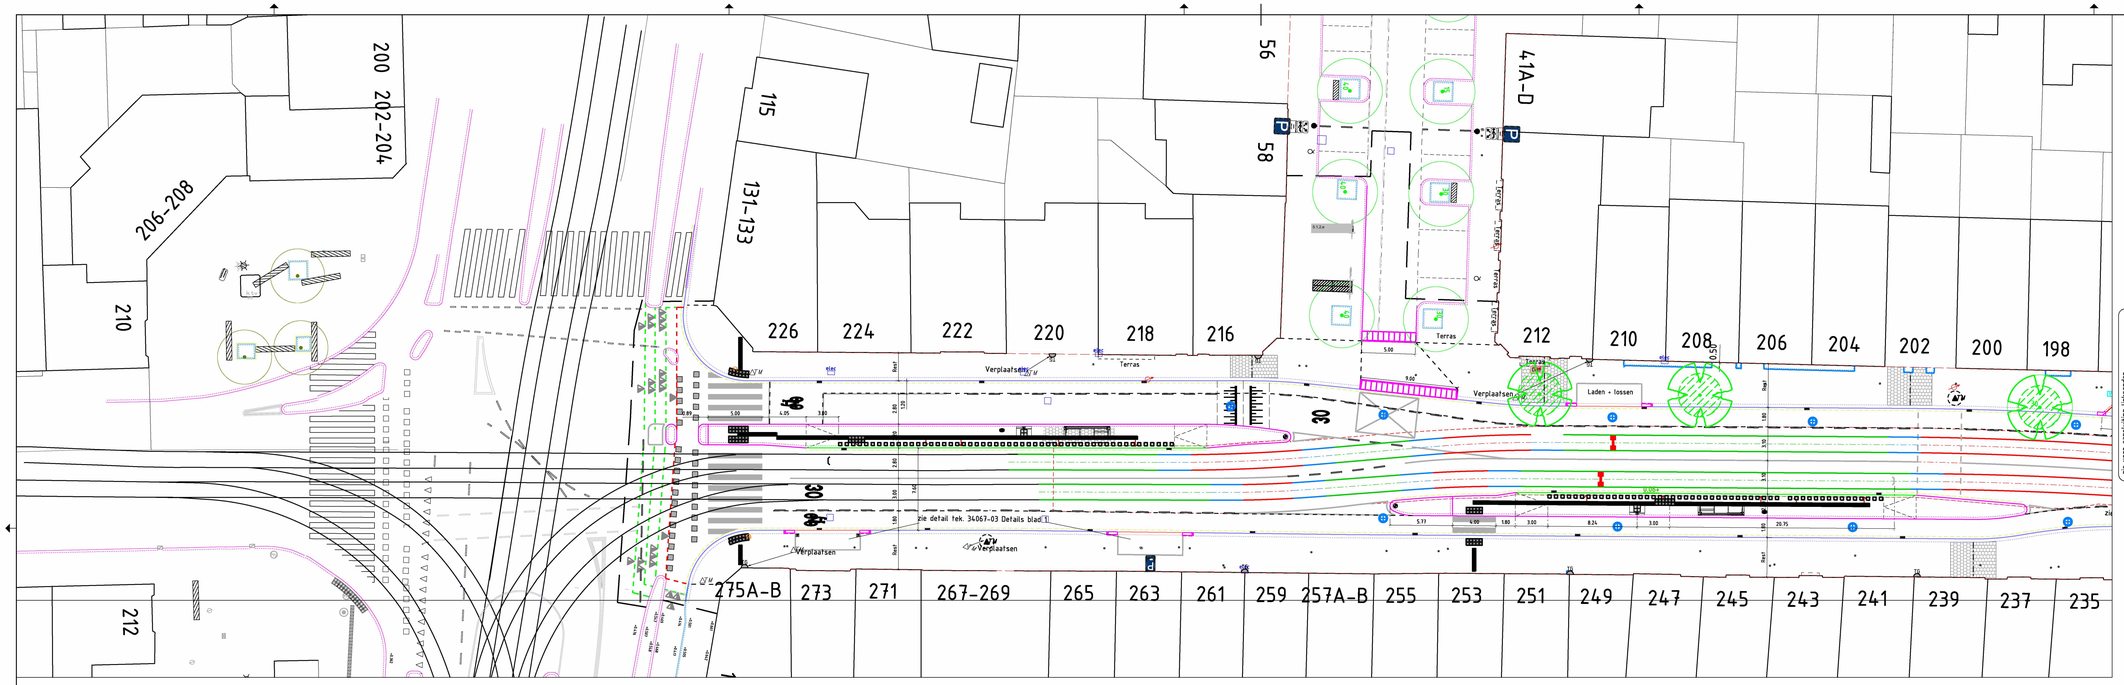


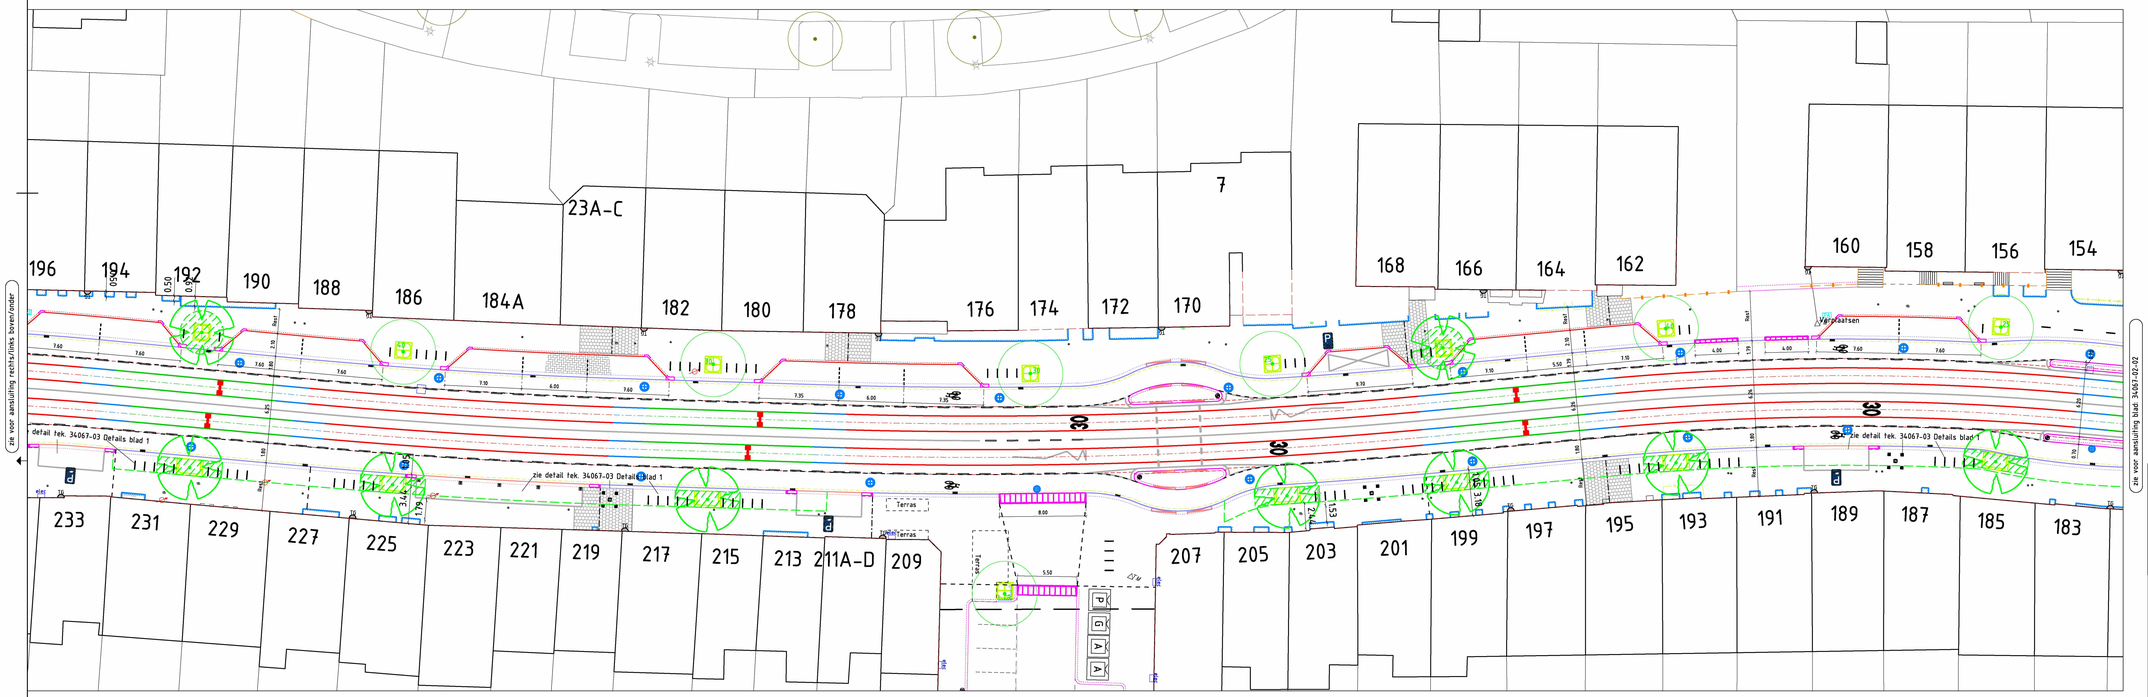

VERKLARING:

- Trottoir - tegels 300x300mm, grijs
- Parkeervakken - Gebakken klinkers kelformaat, rood
- Rijbaan Valeriusplein - Gebakken klinkers kelformaat, rood
- Onderbed trambaan
- Inritbanden breed 300mm
- Inritbanden breed 900mm
- Rollaag
- Opsluitband 100x200mm
- Trottoirband 150/150x250mm
- Trottoirband 180/200x250mm
- Trottoirband 280/300x240mm
- Halteband 300x400mm
- Geleideband 300x240mm
- Drempel (elementenverharding)
- Werkgrens
- Grens verbanden
- Nieuwe boom met boomkrans
- GV Grofvuil verzamelpunt
- Laad- en losplek zie detail tek. 34067-03 Details blad 1
- Laad- en losplek (zie detail tek. 34067-03 Details blad 1)
- Fietsnietjes
- Ondergrondse afvalcontainers
- Groeipaats (aanduiding) (zie detail tek. 34067-03 Details blad 1)

Voor doorsnedes en details zie blad 34067-06 blad 1

Legenda bomen

Bestaande boom | Kappen boom | Nieuwe boom | Verplanten boom | Snoeien boom

Basislegenda maaiveld

- Inspectieput
- Inspectieput rond
- Straatkolk 450x200
- Straatkolk 450x300
- Straatkolk 300x300
- Trottoirkolk
- Lichtmast
- Trammast
- Verkeerslicht
- Verkeersbord
- Paal
- Paal uitneembaar
- Antiparkeerband
- Antiparkeerblok
- Parkeerbeugel
- Energiekast
- Hit-me recht
- Hit-me rond
- Parkeerautomaat
- Parkeermeterpaal
- Afvalbak
- Brandkraan
- Poef
- Carre
- Brievenbus
- Wegwijzer
- Bank
- Fietsenrek
- Fietsnietje
- Reclamezuil
- Laadpaal
- Vlaggenmast
- Boomkrans
- Container Glas
- Container Afval
- Container Textiel
- Peilfilter
- Bestaand asfalt (in asfalt)
- Nieuw asfalt (wijzend asfalt)
- Frezen/uitvullen (wijzend naar)
- Openbaar groen
- Verlaagde band (smal is hoog)
- Terrasafscheiding
- Materiaalscheiding
- Werkgrens

Toevoegingen: Bestaand / Nieuw / Vervallen

Verwerkte basisinformatie

Instantie:	Referentie	Omschrijving:	Datum:
BI	Ondergrond	Bestaande gevels	2021
R&D	Ontwerp	Nieuwe situatie	05-2021
Fugro	Inmeting	Bestaande situatie	2020

Beschrijving: Diverse wijzigingen

Opsteller:	Goedgekeurd en vrijgegeven:	Paraaf:	Datum:	Wijziging:
			29-11-2021	A

Gemeente Amsterdam

Ingenieursbureau

Weesperstraat 430
Postbus 12653
1100 AR Amsterdam
Telefoon 020 2511111

Opdrachtgever: Gemeente Amsterdam

Project: Koninginneweg

Onderdeel: Nieuwe situatie inclusief sporenplan

Status:	Fase:	Behoort bij:	Schaal:
Definitief	Definitief Ontwerp	Bestek	1:200 1:300

Opsteller:	Goedgekeurd en vrijgegeven:	Paraaf:	Datum:	Formaat:
			26-10-21	A0

Projectnummer:	Tekeningnummer:	Bladnummer:	Aantal bladen:	Wijziging:
34067	34067-01	1	3	A

Auteursrechten voorbehouden | Documentnr: | Plotdatum: PLTD

Bestandsnaam: FILES